



辽宁省建筑标准设计


结构构件图集

钢筋混凝土挑檐板

统一编号 DBJT05—72

图集号 辽 95G306

辽宁省建筑标准设计研究院编制

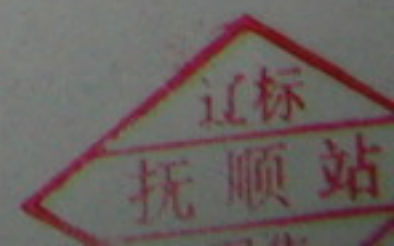

辽 95G306 钢筋混凝土挑檐板

目 录

0页、	封面
1页、	目录
2页、	目录
3页、	说明
4页、	说明
5页、	说明
6页、	说明
7页、	挑檐板平面布置示例
8页、	挑檐板选用及技术经济指标表
9页、	挑檐板选用及技术经济指标表
10页、	挑檐板选用及技术经济指标表
11页、	ZYB45—27 、ZYB45—30
12页、	ZYB45—33、ZYB45—36
13页、	ZYB45—39
14页、	ZYB60—27、ZYB60—30
15页、	ZYB60—33、ZYB60—36
16页、	ZYB60—39
17页、	JYB45—27 • 7 正（反）
18页、	JYB45—30 • 7 正（反）

- 19页、 JYB45—33 • 7 正（反）
- 20页、 JYB45—36 • 7 正（反）
- 21页、 JYB45—39 • 7 正（反）
- 22页、 JYB60—27 • 7 正（反）
- 23页、 JYB60—30 • 7 正（反）
- 24页、 JYB60—33 • 7 正（反）
- 25页、 JYB60—36 • 7 正（反）
- 26页、 JYB60—39 • 7 正（反）
- 27页、 JYB45—27 • 9 正（反）
- 28页、 JYB45—30 • 9 正（反）
- 29页、 JYB45—33 • 9 正（反）
- 30页、 JYB45—36 • 9 正（反）
- 31页、 JYB45—39 • 9 正（反）
- 32页、 JYB60—27 • 9 正（反）
- 33页、 JYB60—30 • 9 正（反）
- 34页、 JYB60—33 • 9 正（反）
- 35页、 JYB60—36 • 9 正（反）
- 36页、 JYB60—39 • 9 正（反）
- 37页、 SYB45—27 • 7、SYB45—27 • 9
- 38页、 SYB45—30 • 7、SYB45—30 • 9
- 39页、 SYB45—33 • 7、SYB45—33 • 9
- 40页、 SYB45—36 • 7、SYB45—36 • 9

- 41页、 SYB45—39 • 7、 SYB45—39 • 9
- 42页、 SYB60—27 • 7、 SYB60—27 • 9
- 43页、 SYB60—30 • 7、 SYB60—30 • 9
- 44页、 SYB60—33 • 7、 SYB60—33 • 9
- 45页、 SYB60—36 • 7、 SYB60—36 • 9
- 46页、 SYB60—39 • 7、 SYB60—39 • 9
- 47页、 XSYB45—7、 XSYB45—9
- 48页、 XSYB60—7、 XSYB60—9
- 49页、 锚固大样、预埋木砖大样
- 50页、 檐头打样

钢 筋 混 凝 土 挑 檐 板

批准部门: 辽宁省建设厅

批准文号: 辽建发〔1996〕72号

主编单位: 辽宁省建筑标准设计研究院

统一编号: DBJT05—72

实行日期: 1996年4月15日

图 集 号: 辽 95G306

主编单位负责人: 沈作兴

主编单位技术负责人: 董昆仑

技 术 审 定 人: 董昆仑

设 计 负 责 人: 刘 媛

目

录

页

目 录	1~2
说 明	3~6
挑檐板平面布置示例	7
挑檐板选用及技术经济指标表	8~10
ZYB 45—27、ZYB 45—30	11
ZYB 45—33、ZYB 45—36	12
ZYB 45—39	13
ZYB 60—27、ZYB 60—30	14
ZYB 60—33、ZYB 60—36	15
ZYB 60—39	16
JYB 45—27·7 正(反)	17
JYB 45—30·7 正(反)	18

JYB 45—33·7 正(反)	19
JYB 45—36·7 正(反)	20
JYB 45—39·7 正(反)	21
JYB 60—27·7 正(反)	22
JYB 60—30·7 正(反)	23
JYB 60—33·7 正(反)	24
JYB 60—36·7 正(反)	25
JYB 60—39·7 正(反)	26
JYB 45—27·9 正(反)	27
JYB 45—30·9 正(反)	28
JYB 45—33·9 正(反)	29

目 录(一)	图集号	辽 95G306
	页 号	1

JYB 45—36·9 正(反)	30
JYB 45—39·9 正(反)	31
JYB 60—27·9 正(反)	32
JYB 60—30·9 正(反)	33
JYB 60—33·9 正(反)	34
JYB 60—36·9 正(反)	35
JYB 60—39·9 正(反)	36
SYB 45—27·7、SYB 45—27·9	37
SYB 45—30·7、SYB 45—30·9	38
SYB 45—33·7、SYB 45—33·9	39
SYB 45—36·7、SYB 45—36·9	40
SYB 45—39·7、SYB 45—39·9	41
SYB 60—27·7、SYB 60—27·9	42
SYB 60—30·7、SYB 60—30·9	43
SYB 60—33·7、SYB 60—33·9	44
SYB 60—36·7、SYB 60—36·9	45
SYB 60—39·7、SYB 60—39·9	46
XSYB 45—7、XSYB 45—9	47
XSYB 60—7、XSYB 60—9	48
锚固大样、预埋木砖大样	49
檐头大样	50

说明

一、适用范围:

1. 本图集为砖横墙承重房屋的挑檐板兼屋面板, 适用于无组织排水或有组织外排水的卷材防水不上人屋面。

2. 本图集适用于抗震设防烈度 6~8 度区。

3. 挑檐板的挑出长度有 450mm 和 600mm 两种; 挑檐板的标志跨度有 2700、3000、3300、3600 和 3900mm 五种, 仅适用于上述五种标志跨度的屋面。

4. 本图集有沿外纵墙、外墙阳角和山墙挑檐兼屋面板及现浇山墙挑檐板四种系列。

5. 本图集适用于外纵墙厚度为 370mm, 山墙厚度为 370mm 或 490mm, 内墙厚度为 240mm 的砖混结构。

6. 本图集除现浇山墙挑檐板外, 其余三种系列构件均为预制构件。

7. 本图集与预应力混凝土空心板图集(辽 93G401)和屋面构造图集(辽 92J201)配套使用。

二、设计依据

1. 建筑结构荷载规范 GBJ9—87
2. 混凝土结构设计规范 GBJ10—89
3. 建筑抗震设计规范 GBJ11—89
4. 砌体结构设计规范 GBJ3—88
5. 混凝土结构施工及验收规范 GB50204—92

6. 预制混凝土构件质量检验评定标准 GBJ321—90

三、采用材料:

1. 混凝土强度等级: C20。


2. 钢筋: I 级钢筋(用 Φ 表示)。

乙级冷拔低碳钢丝(用 Φ^b 表示)。


四、计算方法:

本图集共有四种系列构件, 其计算简图如下:

1. 外纵墙挑檐兼屋面板(ZYB)系列, 系三边支承屋面板, 墙外带挑檐板。

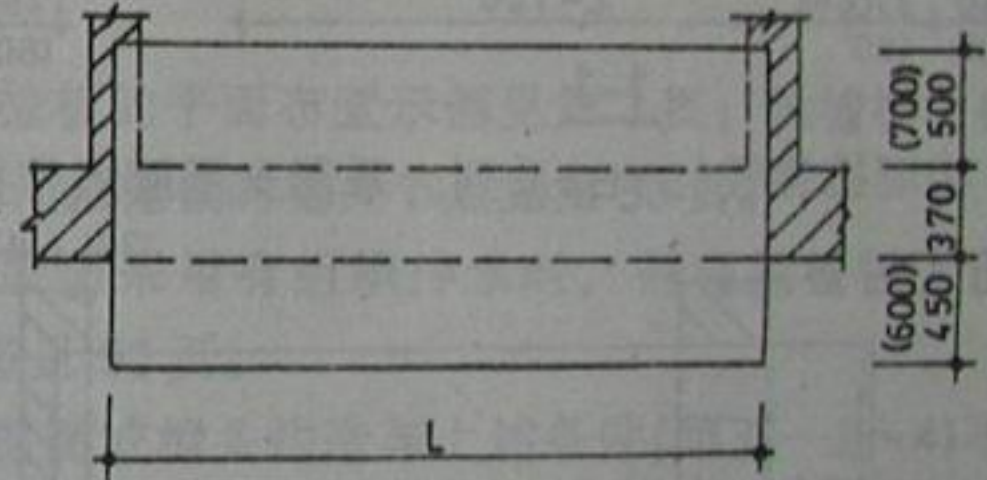


平面图

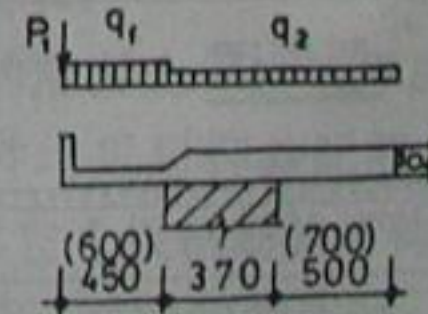


剖面图


2. 阳角挑檐板(JYB)系列, 系三边支承屋面板, 两外墙带挑檐板。

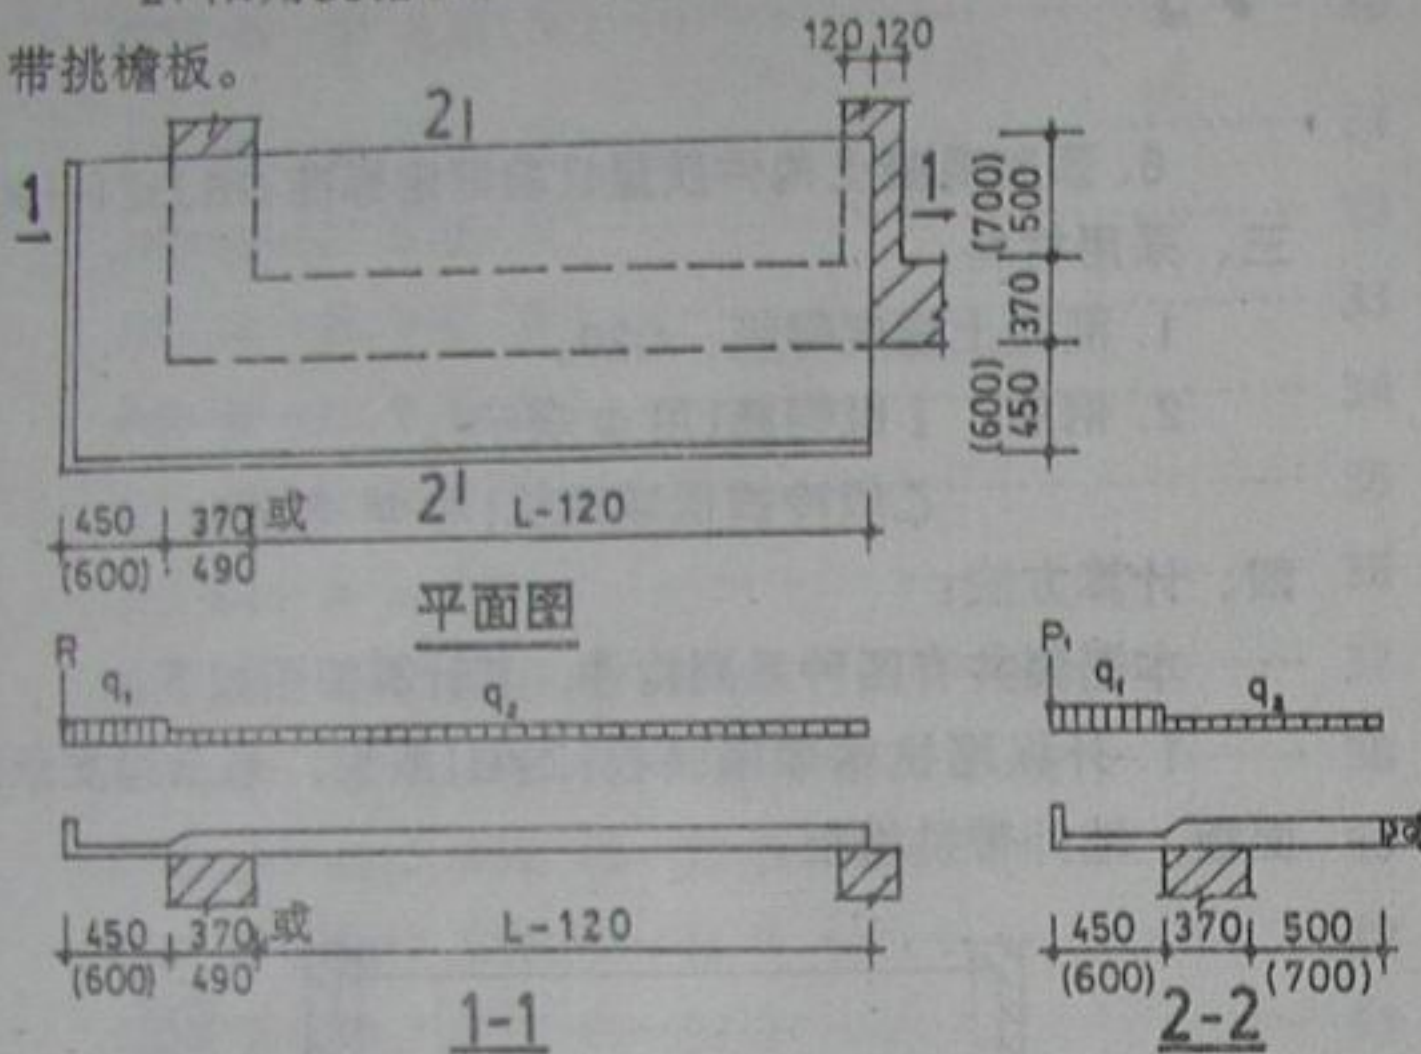

3. 山墙挑檐板(SYB)系列, 系简支屋面板带挑檐。

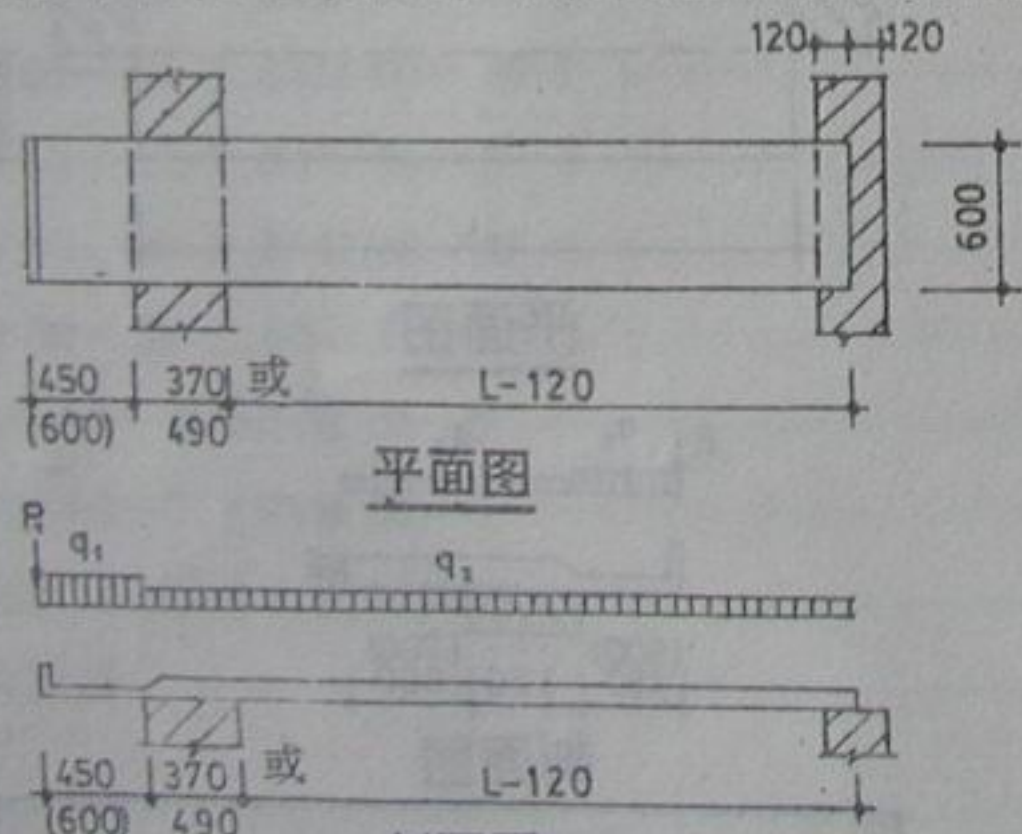

4. 现浇山墙挑檐(XSYB)系列, 系现浇挑檐板, 靠预应力空心板及山墙圈梁抵抗倾覆, 故山墙圈梁必须与纵墙顶层圈梁交圈。

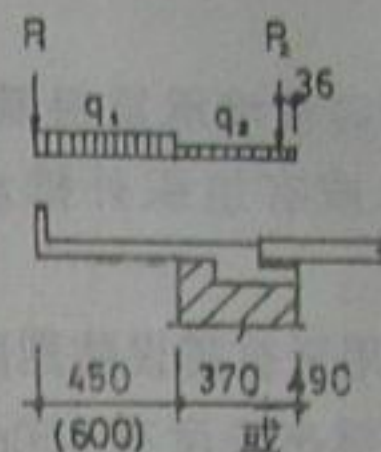

上图及构件选用表中

$$P_1 = \gamma_G G_K^{P1} + \gamma_Q Q_K^{P1}$$

$$q_1 = \gamma_G G_K^1 + \gamma_Q Q_K^1$$

$$q_2 = \gamma_G G_K^2 + \gamma_Q Q_K^2$$

$$P_2 = \gamma_G G_K^{P2} + \gamma_Q Q_K^{P2}$$

上式中

P_1 ——悬挑端的集中荷载设计值。

γ_G ——永久荷载的分项系数, 一般取 1.2, 在计算抗倾覆力矩设计值时, 取 0.8。

G_K^{P1} ——悬挑端的集中永久荷载标准值。

γ_Q ——可变荷载的分项系数, 一般取 1.4。

Q_K^{P1} ——悬挑端的集中可变荷载标准值。

q_1 ——挑出部分的均布荷载设计值。

G_K^1 ——挑出部分的均布永久荷载标准值。

说

明(二)

图集号 证 95G308

页 号

4

Q_k^1 ——挑出部分的均布可变荷载标准值。

q_k ——入墙及屋面部分的均布荷载设计值。

G_k^1 ——入墙及屋面部分的均布永久荷载标准值。

Q_k^2 ——入墙及屋面部分的均布可变荷载标准值，一般情况取 0.70KN/m^2 ，计算抗倾覆力矩时为 0。

P_1 ——屋面预应力空心板的支座反力设计值。 $P_1 = 0.8 G_k^2$ 。




G_k^2 ——屋面预应力空心板永久荷载的支座反力标准值。

Q_k^2 ——屋面预应力空心板可变荷载的支座反力标准值。在计算抗倾覆力矩时为 0。

L ——屋面板的标志跨度，有 2700、3000、3300、3600 和 3900 五种

五、选用方法：

1. 构件编号

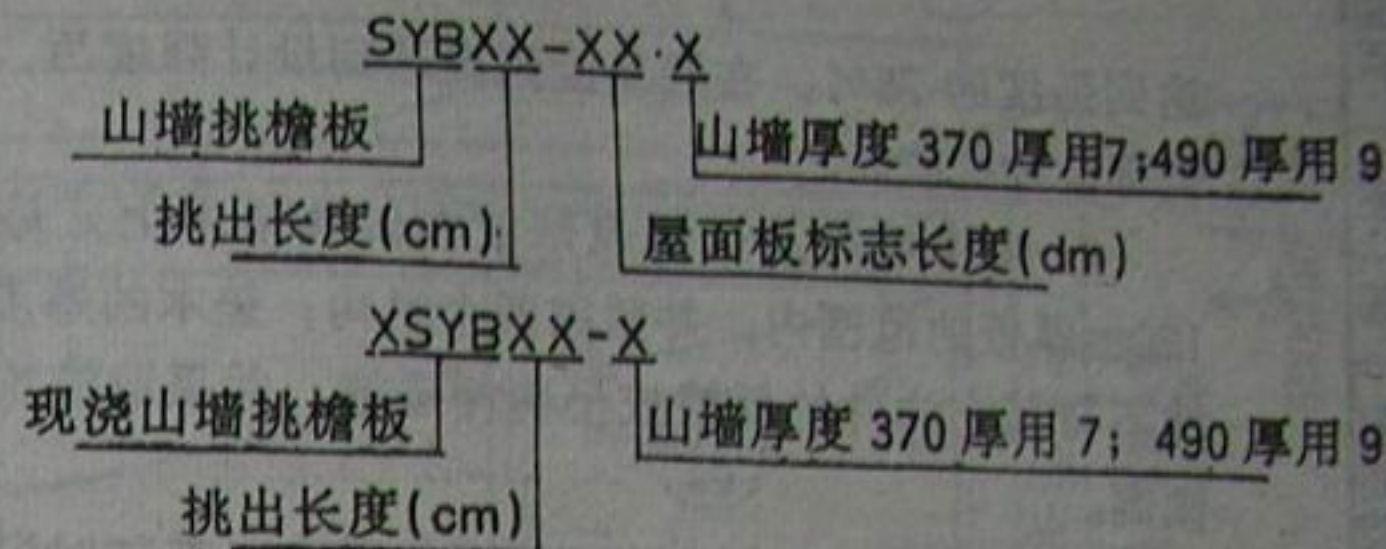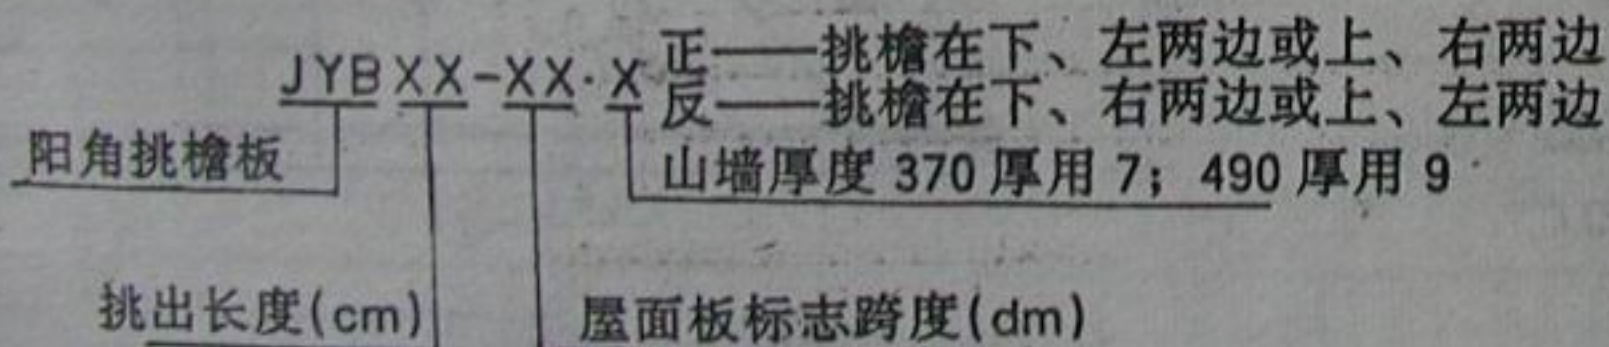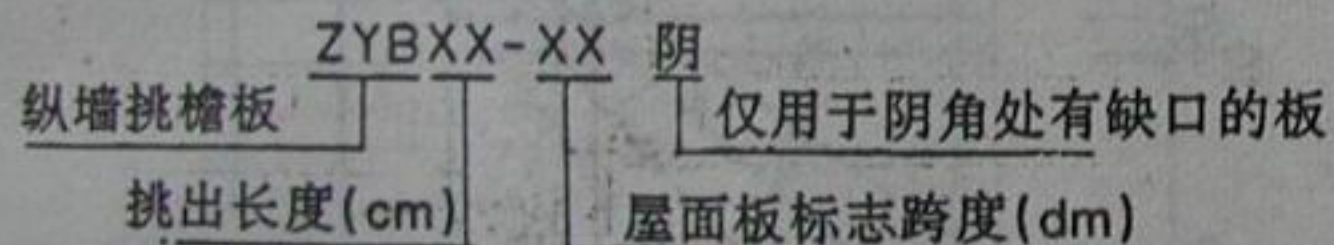

2. 凡屋面构造符合辽 92J201 图集(屋面构造)第 14、15 页 37、38、39、40、41 和 42 节点及本图集第 50 页檐头节点构造时，可根据挑出长度、屋面板的标志跨度、山墙厚度及挑檐板所在部位从挑檐板选用表(8~10 页)中直接选用挑檐板。

3. 挑檐板的平面布置示例见第 7 页；挑檐板的锚固大样见第 49 页；挑檐板的檐头节点见第 50 页。

4. 当屋面采用有组织排水时，需在挑檐板上预留排水孔，其构造见 50 页。

5. 当屋面或檐头构造与上述条件(第五—2~4)不符时，须另作计算，以满足强度及抗倾覆要求。

六、制作与安装要求：

1. 受力钢筋的混凝土保护层厚度为 15mm。
2. 本图集构件均采用绑扎配筋，如改为焊接配筋时，除吊钩外，可取消其它 I 级钢筋的弯钩。
3. 构件在运输、堆放和安装时，混凝土的强度必须达到

达到强度的 75%。在混凝土强度达到设计强度后,方可承受全部设计荷载。

4. 构件堆放及运输应平放在四块垫木上,垫木应放在 120mm 厚板的范围内,并紧靠四个吊钩;垫木的厚度应保证构件不与其它构件的反檐或吊钩相碰撞,并采取措施防止构件倾倒。

5. 构件安装前要求墙顶面平整干净,安装时沿墙宽度内坐浆,坐浆的厚度与要求同预应力空心板,须保证沿墙外皮边缘处砂浆饱满。


6. 构件挑出端部的施工和检修集中荷载标准值不得大于 0.8kN/m,并不得在构件挑出部位堆放物品及吊挂脚手架。保温层应自屋顶中央向两侧铺设,构件挑出部分的抹灰及其它面层,须待屋面保温层施工完毕后,按先屋面后挑檐的次序施工。

7. 现浇山墙挑檐板(XSYB)系列的挑出部位底模必须在室内屋面板、保温层及防水层施工完毕后方可拆除。


8. 如将 ZYB 和 JYB 系列构件改为现浇时,可取消吊钩及挑出部位的下层钢筋(详见 49 页节点 3),SYB 系列构件不得改为现浇构件。

9. SYB 系列构件上的保温材料密度 $\gamma \leq 600\text{kg/m}^3$,厚度 $\leq 150\text{mm}$;找坡层的坡度 $\leq 2\%$,找坡材料的密度 $\gamma \leq 1000\text{kg/m}^3$ 。


10. JYB45、JYB60 系列的挑檐板阳角附近的②号筋和⑦号筋平面布置如右两图所示,钢筋相交处⑦号筋放在②号筋

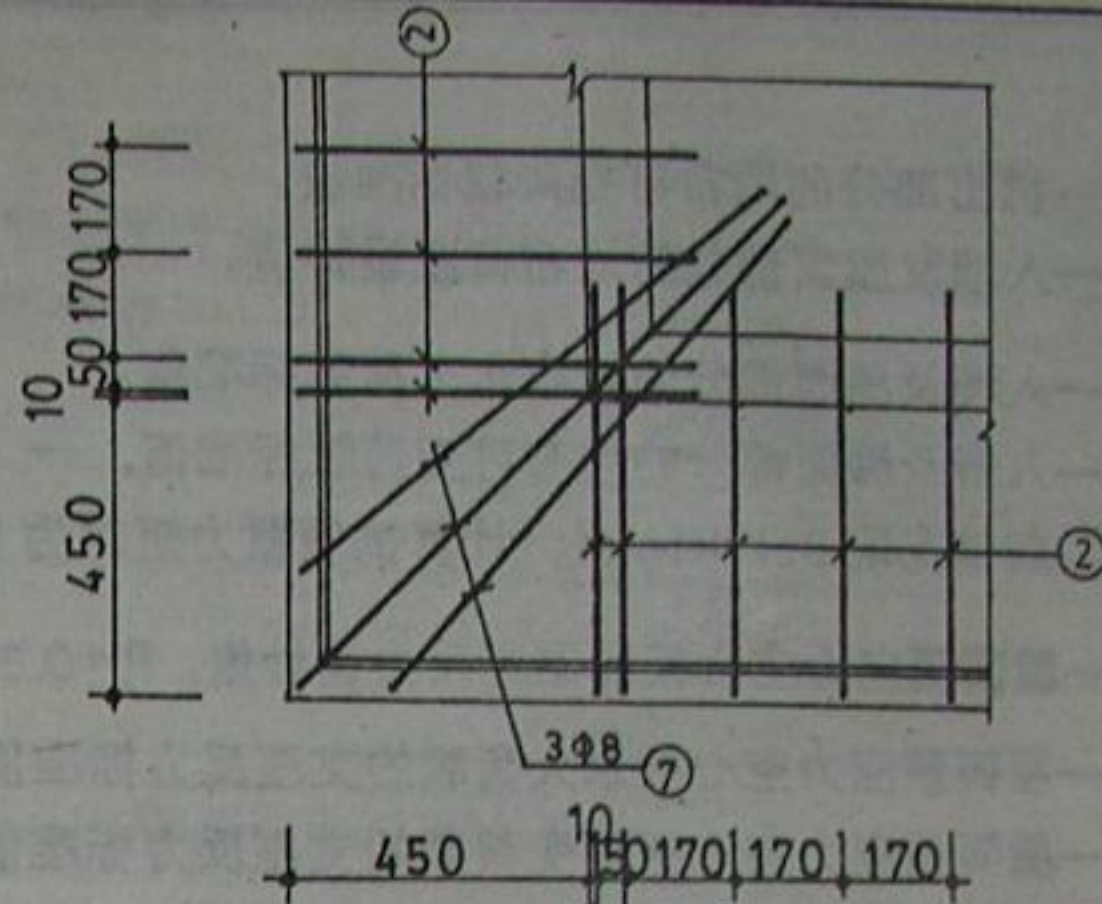

JYB45 系列构件阳角处②号筋和⑦号筋平面布置图

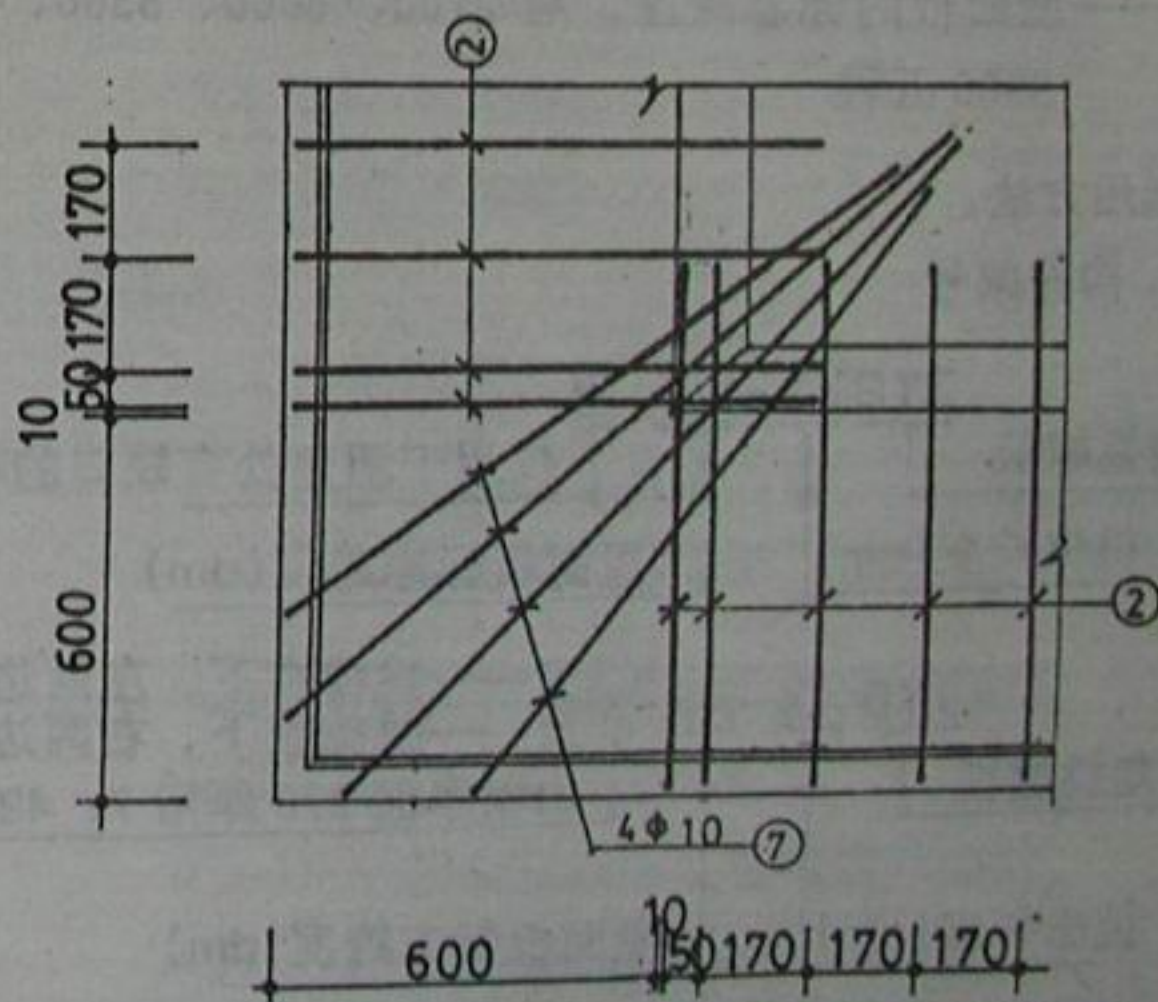


JYB60 系列构件阳角处②号筋和⑦号筋平面布置图

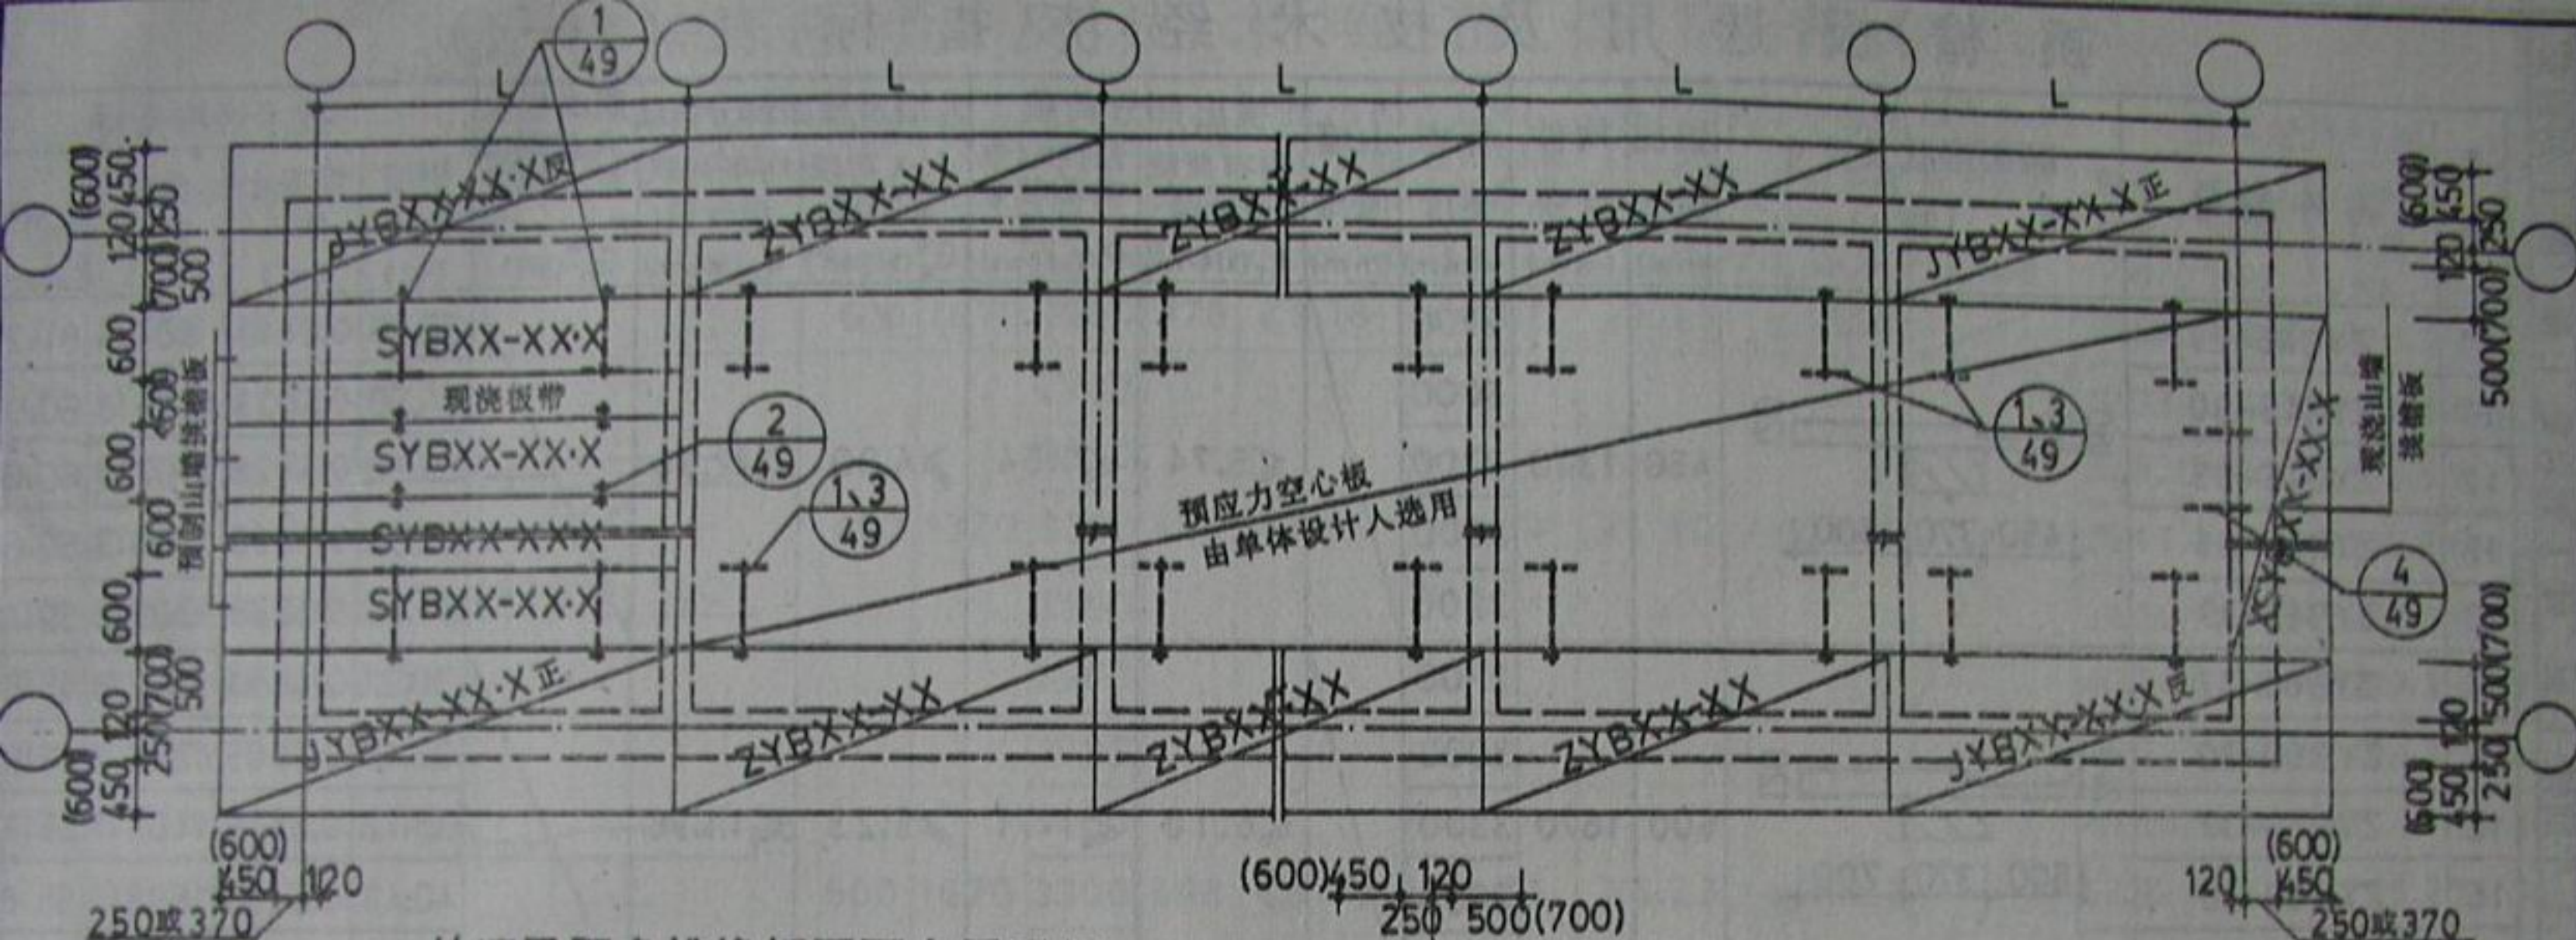

外墙及阳角挑檐板平面布置示例

注: JYBXX-XX.X 反系 JYBXX-XX.X 正的反对称图

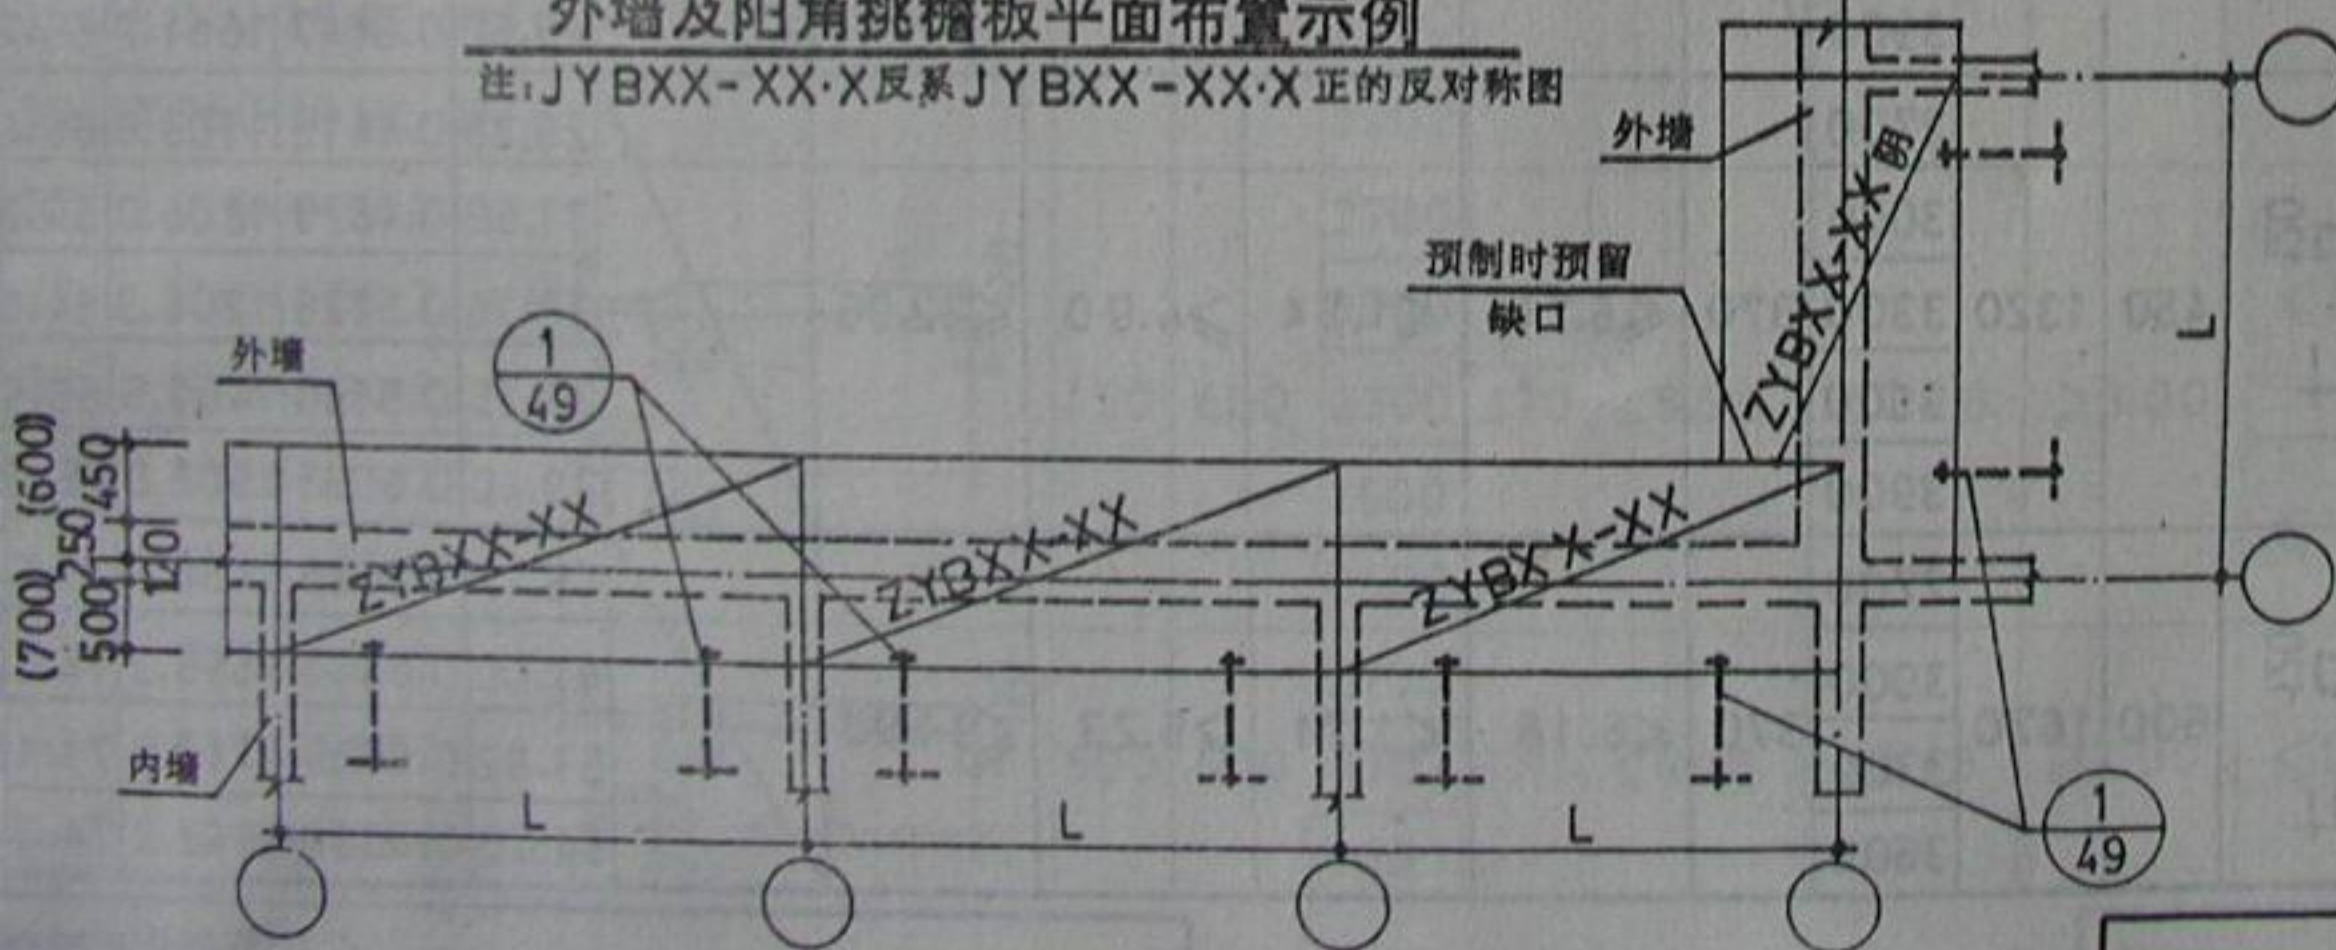

说明:





1. 括号内数据用于挑檐板挑出长度为 600。
2. 挑檐板的锚固大样见 49 页。
3. 各挑檐板的支承长度: 伸入内墙 ≥ 110 伸入外墙 ≥ 370 。
4. ZYB 和 JYB 改为现浇时, 其锚固大样见 49 页节点 3。
5. ZYBXX-XX 阴为阴角处缺口板, 缺口部位及范围应在单体设计中标注。

挑檐板平面布置示例





图集号 辽 95G306

页号 7








挑檐板选用及技术经济指标表(一)

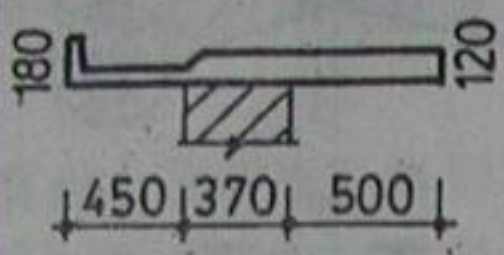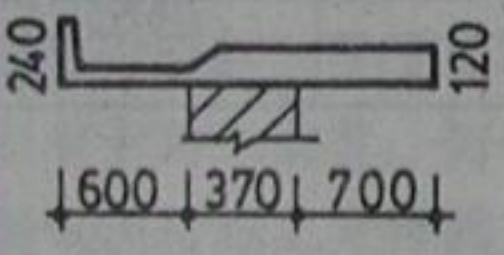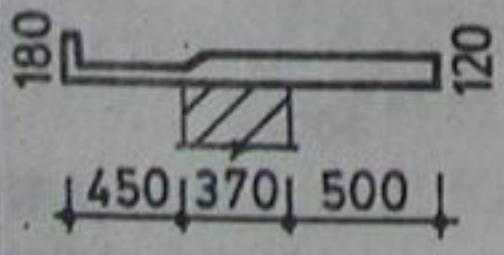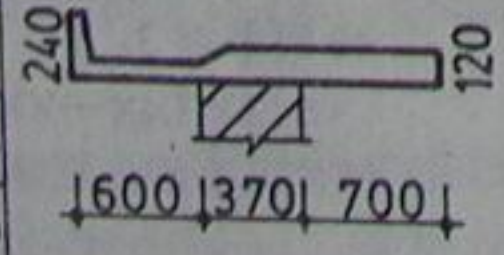页号	构件编号	断面形状及尺寸 (mm)	挑出 长度 (mm)	构件 总宽 (mm)	标志 跨度 L(mm)	山墙 厚度 (mm)	挑出部分荷载		入墙及屋面部分荷载		屋面板永 久荷载的 反力标准 值 G_k^{p2} (kN)	技术经济指标			
							均布荷载 设计值 q_1 (kN/m ²)	悬挑端集 中荷载设 计值 P_1 (kN/m)	永久荷载 标准值 G_k^2 (kN/m ²)	均布荷载 设计值 q_2 (kN/m)		钢筋 总重 (kg)	混凝土 体积 (m ³)	构件 自重 (kg)	含钢量 (kg/m ³)
11	ZYB45-27		450	1320	2700		≤ 5.74	≤ 1.54	≥ 4.90	≤ 22.96		22.16	0.3618	904.5	61.25
11	ZYB45-30				3000							24.50	0.4023	1005.8	60.90
12	ZYB45-33				3300							26.84	0.4428	1107.0	60.62
12	ZYB45-36				3600							28.83	0.4833	1208.3	59.66
13	ZYB45-39				3900							31.16	0.5238	1309.5	59.49
14	ZYB60-27		600	1670	2700		≤ 6.18	≤ 1.71	≥ 5.23	≤ 11.98		30.21	0.4591	1147.8	65.81
14	ZYB60-30				3000							33.47	0.5105	1276.2	65.57
15	ZYB60-33				3300							36.73	0.5619	1404.7	65.37
15	ZYB60-36				3600							40.41	0.6133	1533.2	65.89
16	ZYB60-39				3900							43.67	0.6647	1661.7	65.70
17	JYB45-27-7正、(反)		450	1320	2700	370	≤ 5.74	≤ 1.54	≥ 4.90	≤ 22.96		29.35	0.4415	1103.8	66.48
18	JYB45-30-7正、(反)				3000							31.69	0.4820	1205.0	65.75
19	JYB45-33-7正、(反)				3300							33.76	0.5225	1306.3	64.62
20	JYB45-36-7正、(反)				3600							37.15	0.5630	1407.5	65.99
21	JYB45-39-7正、(反)				3900							39.40	0.6035	1508.8	65.29
22	JYB60-27-7正、(反)		600	1670	2700	370	≤ 6.18	≤ 1.71	≥ 5.23	≤ 11.98		45.17	0.5828	1456.8	77.51
23	JYB60-30-7正、(反)				3000							47.00	0.6341	1585.3	74.12
24	JYB60-33-7正、(反)				3300							51.52	0.6855	1713.8	71.16
25	JYB60-36-7正、(反)				3600							54.78	0.7369	1842.2	74.34

挑檐板选用及技术经济指标表(二)

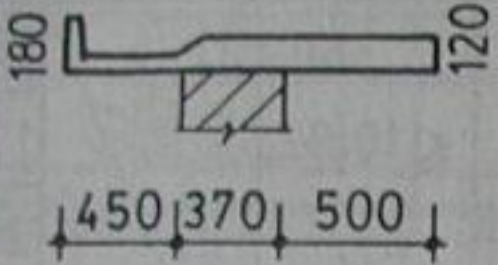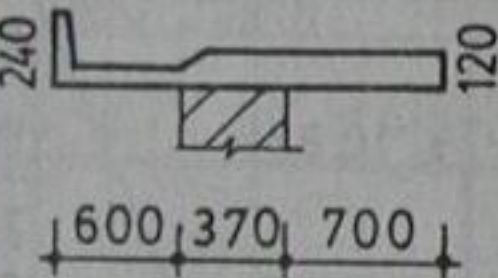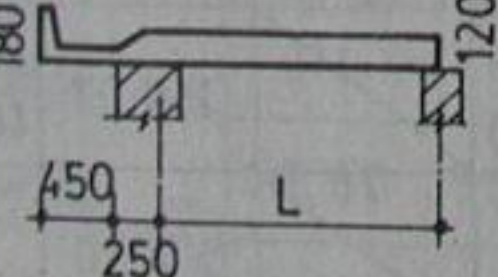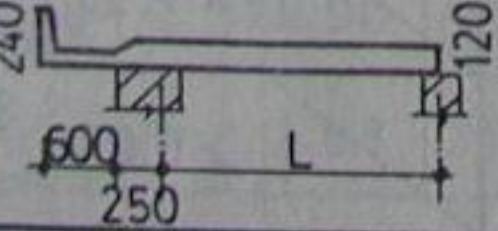页号	构件编号	断面形状及尺寸 (mm)	挑出 长度 (mm)	构件 总宽 (mm)	标志 跨度 L(mm)	山墙 厚度 (mm)	挑出部分荷载		入墙及屋面部分荷载		屋面板永 久荷载的 反力标准 值 G_k^2 (kN)	技术经济指标			
							均布荷载 设计值 q_1 (kN/m ²)	悬挑端集 中荷载设 计值 P_1 (kN/m)	永久荷载 标准值 G_k^2 (kN/m ²)	均布荷载 设计值 q_2 (kN/m)		钢筋 总重 (kN)	混凝土 体积 (m ³)	构件 自重 (kg)	含钢量 (kg/m)
26	JYB60-39·7正、(反)		600	1670	3900	370	≤ 6.18	≤ 1.71	≥ 5.23	≤ 11.98		57.56	0.7883	1970.7	73.02
27	JYB45-27·9正、(反)				2700							30.33	0.4577	1144.3	66.27
28	JYB45-30·9正、(反)				3000							32.53	0.4982	1245.5	65.30
29	JYB45-33·9正、(反)		450	1320	3300	490	≤ 5.74	≤ 1.54	≥ 4.90	≤ 22.96		35.11	0.5387	1346.8	65.18
30	JYB45-36·9正、(反)				3600							38.04	0.5792	1448.0	65.68
31	JYB45-39·9正、(反)				3900							40.11	0.6197	1549.3	64.73
32	JYB60-27·9正、(反)				2700							46.72	0.6033	1508.2	77.49
33	JYB60-30·9正、(反)				3000							49.66	0.6547	1636.7	75.86
34	JYB60-33·9正、(反)		600	1670	3300	490	≤ 6.18	≤ 1.71	≥ 5.23	≤ 11.98		52.92	0.7061	1765.2	74.95
35	JYB60-36·9正、(反)				3600							55.87	0.7575	1893.6	73.76
36	JYB60-39·9正、(反)				3900							58.81	0.8089	2022.1	72.71
37	SYB45-27·7				2700							13.51	0.2301	575.1	58.73
38	SYB45-30·7				3000					≤ 10.82		16.91	0.2517	629.1	67.20
39	SYB45-33·7		450	600	3300	370	≤ 5.74	≤ 2.28	≥ 3.00			19.87	0.2733	683.1	72.72
40	SYB45-36·7				3600					≤ 10.22		27.95	0.2949	737.1	94.78
41	SYB45-39·7				3900							40.71	0.3165	791.1	128.63
42	SYB60-27·7				2700							15.00	0.2375	593.6	63.18
43	SYB60-30·7				3000	370	≤ 6.18	≤ 2.45	≥ 3.00	≤ 10.82		18.45	0.2591	647.6	71.23
44	SYB60-33·7				3300							21.42	0.2807	701.6	76.33

挑檐板选用及技术经济指标表(三)

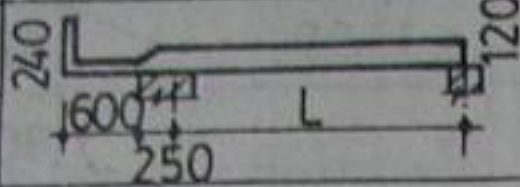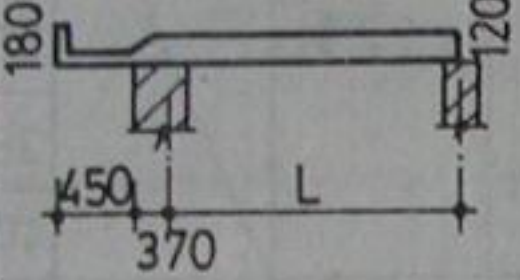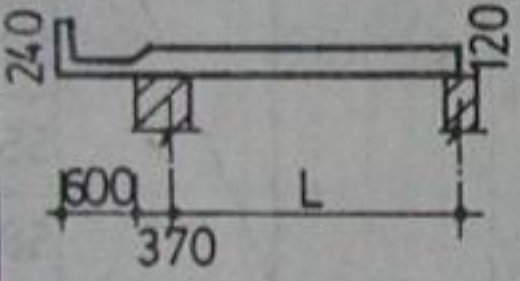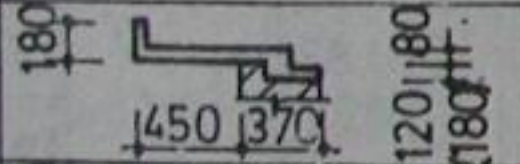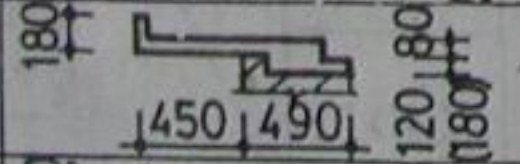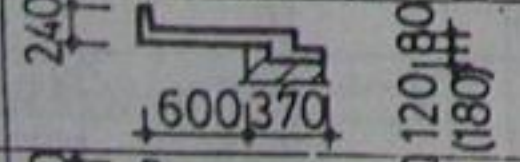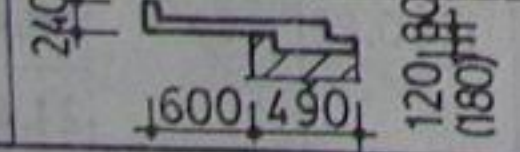
页号	构件编号	断面形状及尺寸 (mm)	挑出 长度 (mm)	构件 总宽 (mm)	标志 跨度 L(mm)	山墙 厚度 (mm)	挑出部分荷载		入墙及屋面部分荷载		屋面板永 久荷载的 反力标准 值 G_k^{p2} (kN)	技术经济指标				
							均布荷载 设计值 Q_1 (kN/m ²)	悬挑端集 中荷载设 计值 P_1 (kN/m)	永久荷载 标准值 G_k^1 (kN/m ²)	均布荷载 设计值 Q_2 (kN/m)		钢筋 总重 (kg)	混凝土 体积 (m ³)	构件 自重 (kg)	含钢量 (kg/m ³)	
45	SYB60-36·7		600	600	3600	370	≤ 6.18	≤ 2.45	≥ 3.00	≤ 10.22		29.49	0.3023	755.6	97.56	
46	SYB60-39·7				3900							42.87	0.3239	809.6	132.36	
37	SYB45-27·9		450	600	2700	490	≤ 5.74	≤ 2.28	≥ 3.00	≤ 10.82		13.70	0.2387	596.7	57.40	
38	SYB45-30·9				3000							17.14	0.2603	650.7	65.86	
39	SYB45-33·9				3300					≤ 10.22		20.18	0.2819	704.7	71.59	
40	SYB45-36·9				3600							28.34	0.3035	758.7	93.38	
41	SYB45-39·9				3900							40.96	0.3251	812.7	126.00	
42	SYB60-27·9		600	600	2700	490	≤ 6.18	≤ 2.45	≥ 3.00	≤ 10.82		15.24	0.2461	615.2	61.94	
43	SYB60-30·9				3000							18.63	0.2677	669.2	69.61	
44	SYB60-33·9				3300					≤ 10.22		21.66	0.2893	723.2	74.88	
45	SYB60-36·9				3600							29.80	0.3109	777.2	95.85	
46	SYB60-39·9				3900							43.17	0.3325	831.2	129.84	
47	XSYB45-7		450	1000	2700~ 3900	370	≤ 5.74	≤ 1.54	≥ 3.12 (≥ 4.09)		≥ 4.07	6.65	0.0798	199.5	83.34	
									(6.85)			(0.0942)	(235.5)	(72.72)		
47	XSYB45-9		450	1000	2700~ 3900	490	≤ 5.74	≤ 1.54	≥ 3.58 (≥ 4.68)		≥ 2.30	7.21	0.1038	259.5	69.46	
									(7.41)			(0.1254)	(313.5)	(59.09)		
48	XSYB60-7		600	1000	2700~ 3900	370	≤ 6.18	≤ 1.54	≥ 3.12 (≥ 4.09)		≥ 7.36	8.29	0.0921	230.3	90.01	
									(8.49)			(0.1065)	(260.3)	(79.72)		
48	XSYB60-9		600	1000	2700~ 3900	490	≤ 6.18	≤ 1.54	≥ 3.58 (≥ 4.68)		≥ 5.07	8.97	0.1166	290.3	76.93	
									(9.17)			(0.1377)	(344.3)	(66.60)		

注: 括号内数据用于山墙圈梁高度为180mm


挑檐板选用及技术经济指标表(三)

图集号 辽 95G306

页号 10

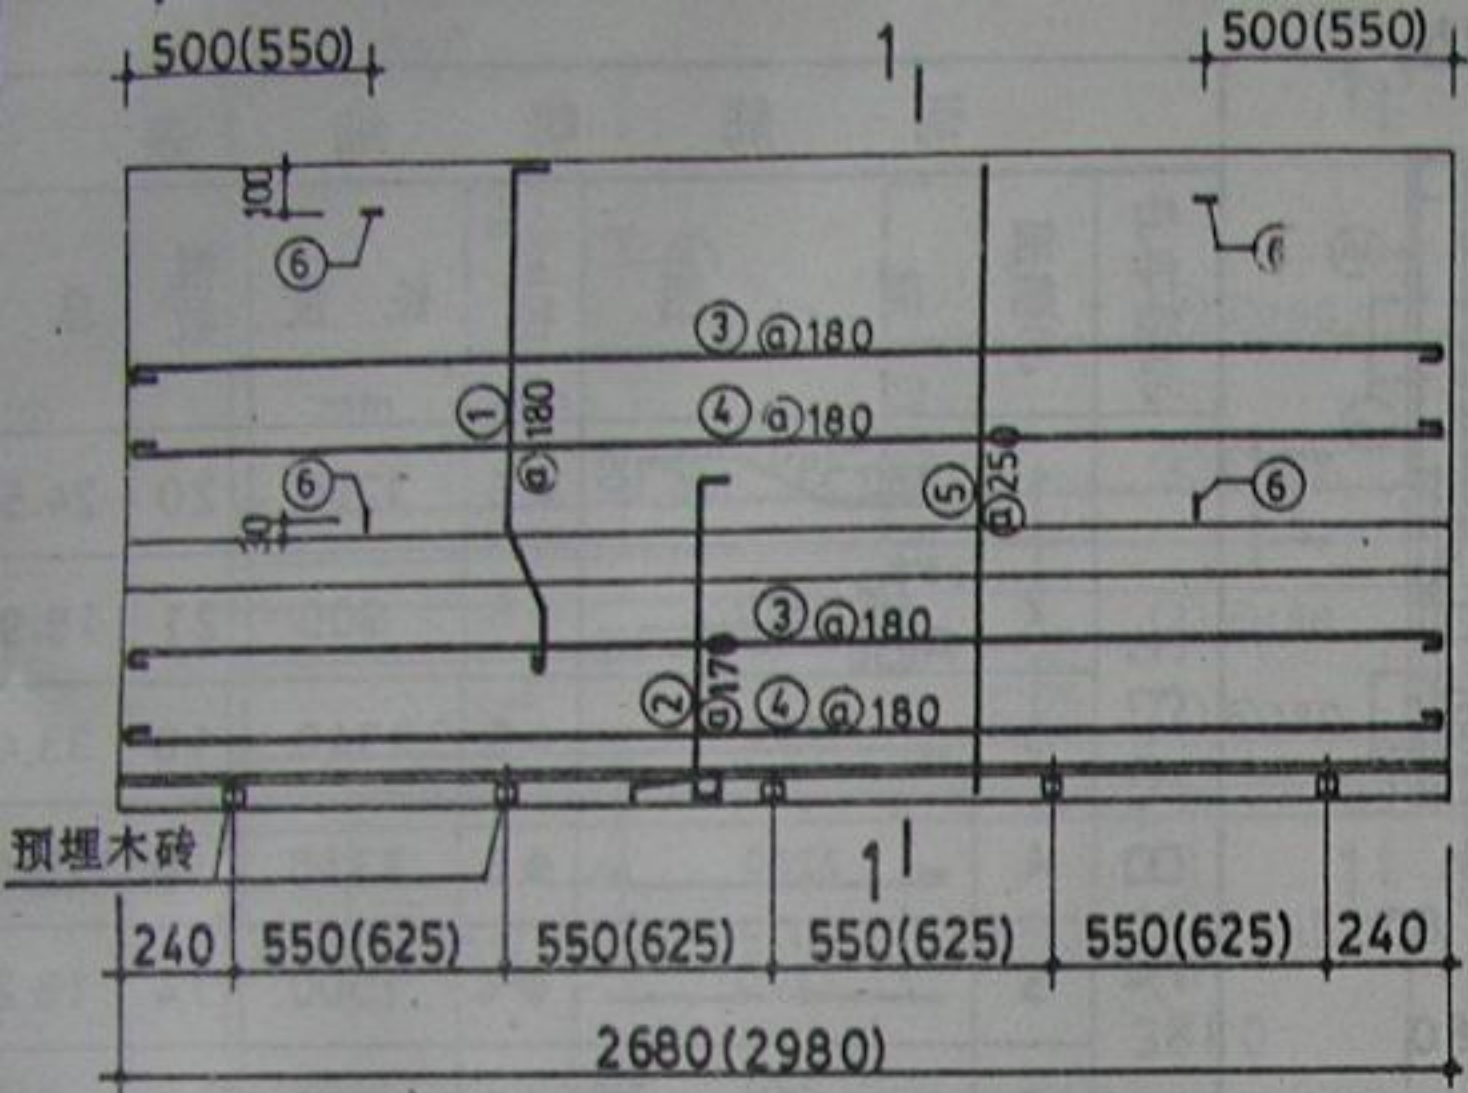


ZYB45-27(ZYB45-30)

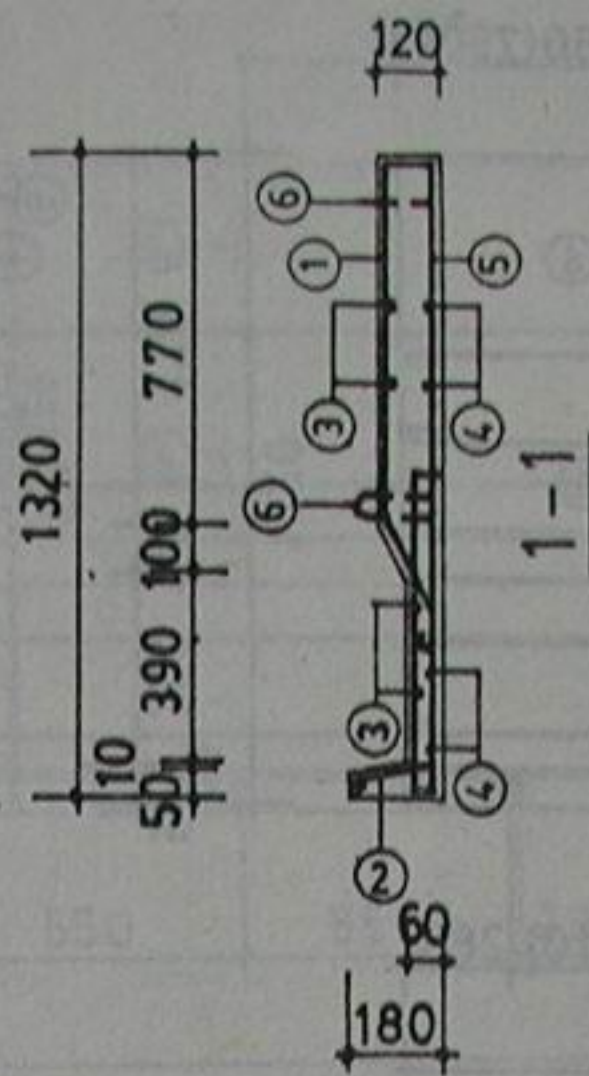


钢 筋 用 量 表						
构件编号	直径 mm	$\phi^b 4$	$\phi 6$	$\phi 8$		总重 kg
ZYB45-27	长度 m	15.60	86.96	3.28		22.16
	重量 kg	1.55	19.31	1.30		
ZYB45-30	长度 m	16.90	96.91	3.28		24.50
	重量 kg	1.68	21.52	1.30		

钢 筋 明 细 表						
构件编号	钢筋号	简 图	直径 mm	长 度 mm	根数	总 长 m
ZYB45-27	1		$\phi 6$	1225	16	19.60
	2		$\phi 6$	900	17	15.30
	3		$\phi 6$	2740	10	27.40
	4		$\phi 6$	2740	9	24.66
	5		$\phi^b 4$	1300	12	15.60
	6		$\phi 8$	820	4	3.28
ZYB45-30	1		$\phi 6$	1225	18	22.05
	2		$\phi 6$	900	19	17.10
	3		$\phi 6$	3040	10	30.40
	4		$\phi 6$	3040	9	27.36
	5		$\phi^b 4$	1300	13	16.90
	6		$\phi 8$	820	4	3.28

注:括号内数据用于 ZYB45-30

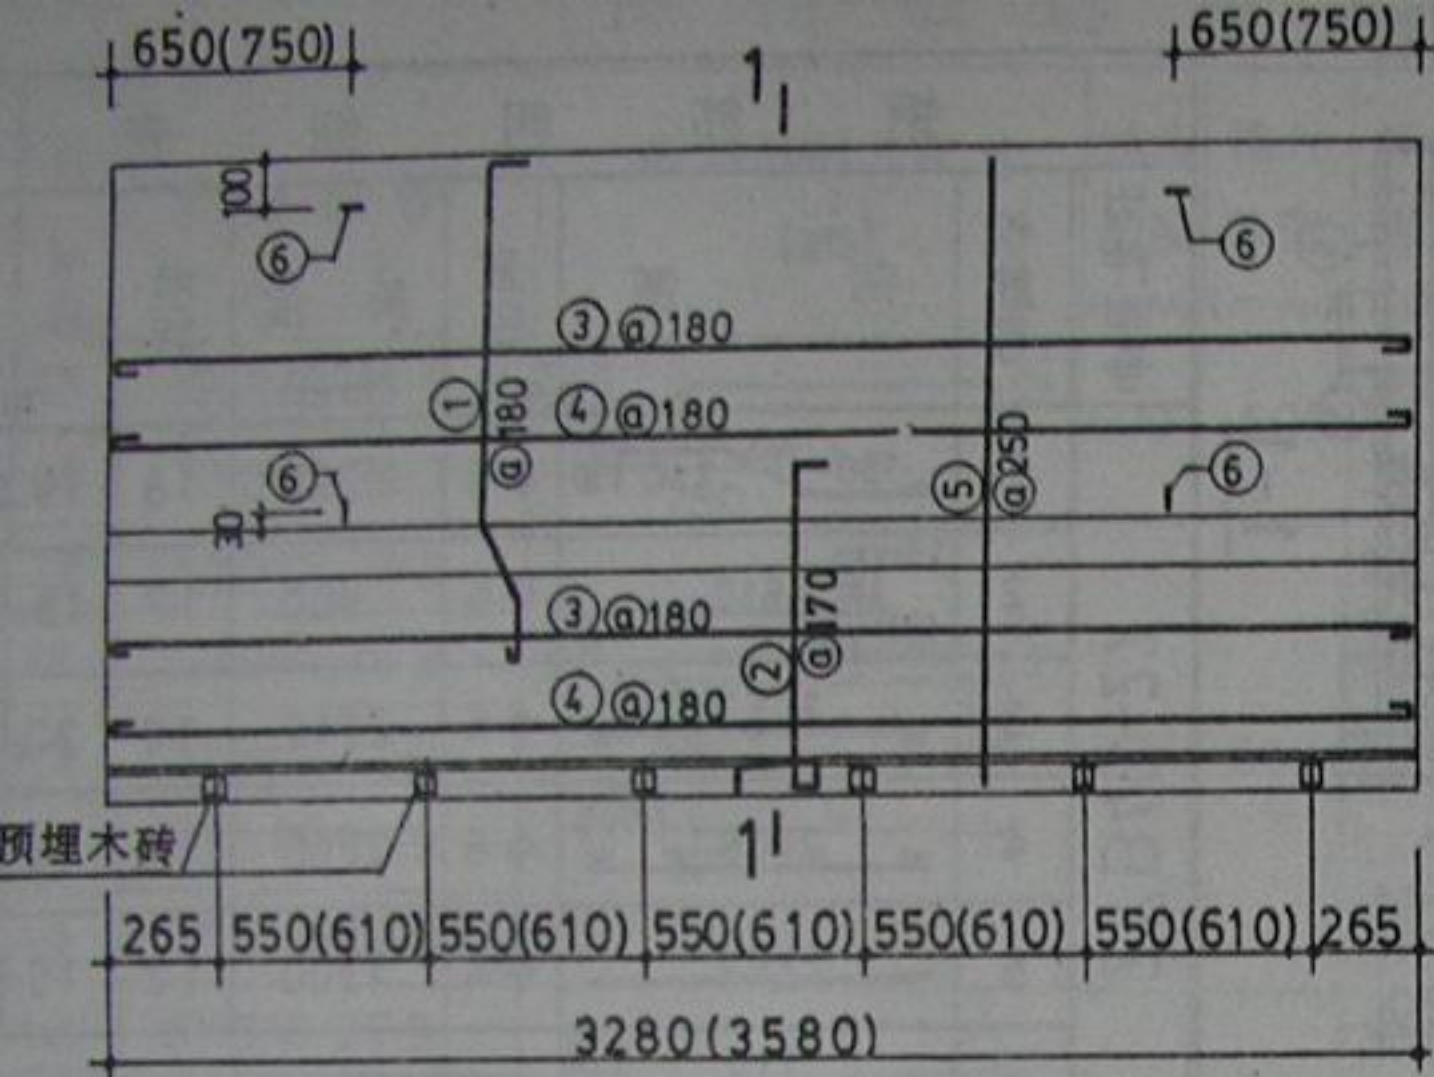



ZYB45-33(ZYB45-36)

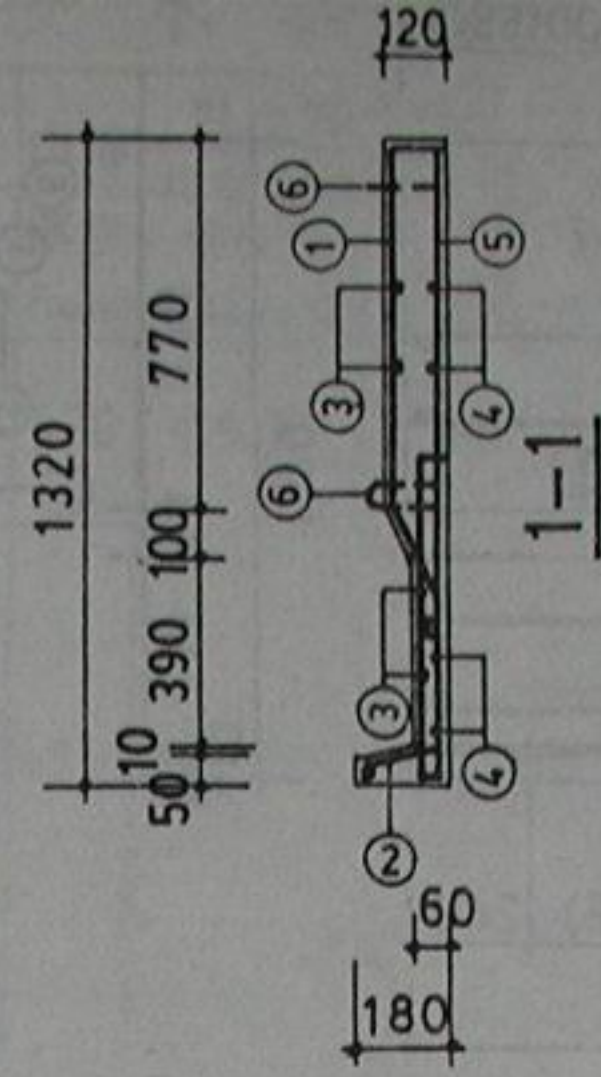

钢 筋 用 量 表						
构件编号	直径 mm	Φ4	Φ6	Φ8		总重 kg
ZYB45-33	长度 m	18.20	106.86	3.28		26.84
	重量 kg	1.81	23.73	1.30		
ZYB45-36	长度 m	20.80	114.69	3.28		28.83
	重量 kg	2.06	25.47	1.30		

钢 筋 明 细 表						
构件编号	钢筋号	简 图	直径 mm	长 度 mm	根 数	总 长 m
ZYB45-33	1		Φ6	1225	20	24.50
	2		Φ6	900	21	18.90
	3		Φ6	3340	10	33.40
	4		Φ6	3340	9	30.06
	5		Φ4	1300	14	18.20
	6		Φ8	820	4	3.28
ZYB45-36	1		Φ6	1225	21	25.73
	2		Φ6	900	22	19.80
	3		Φ6	3640	10	36.40
	4		Φ6	3640	9	32.76
	5		Φ4	1300	16	20.80
	6		Φ8	820	4	3.28

注：括号内数据用于 ZYB45-36

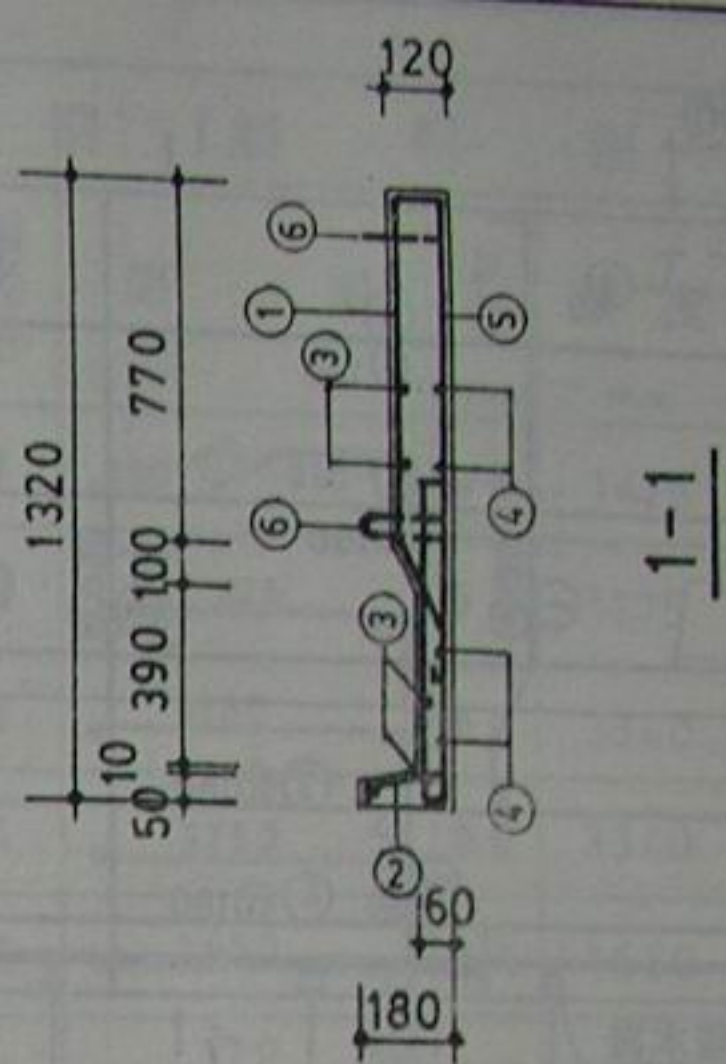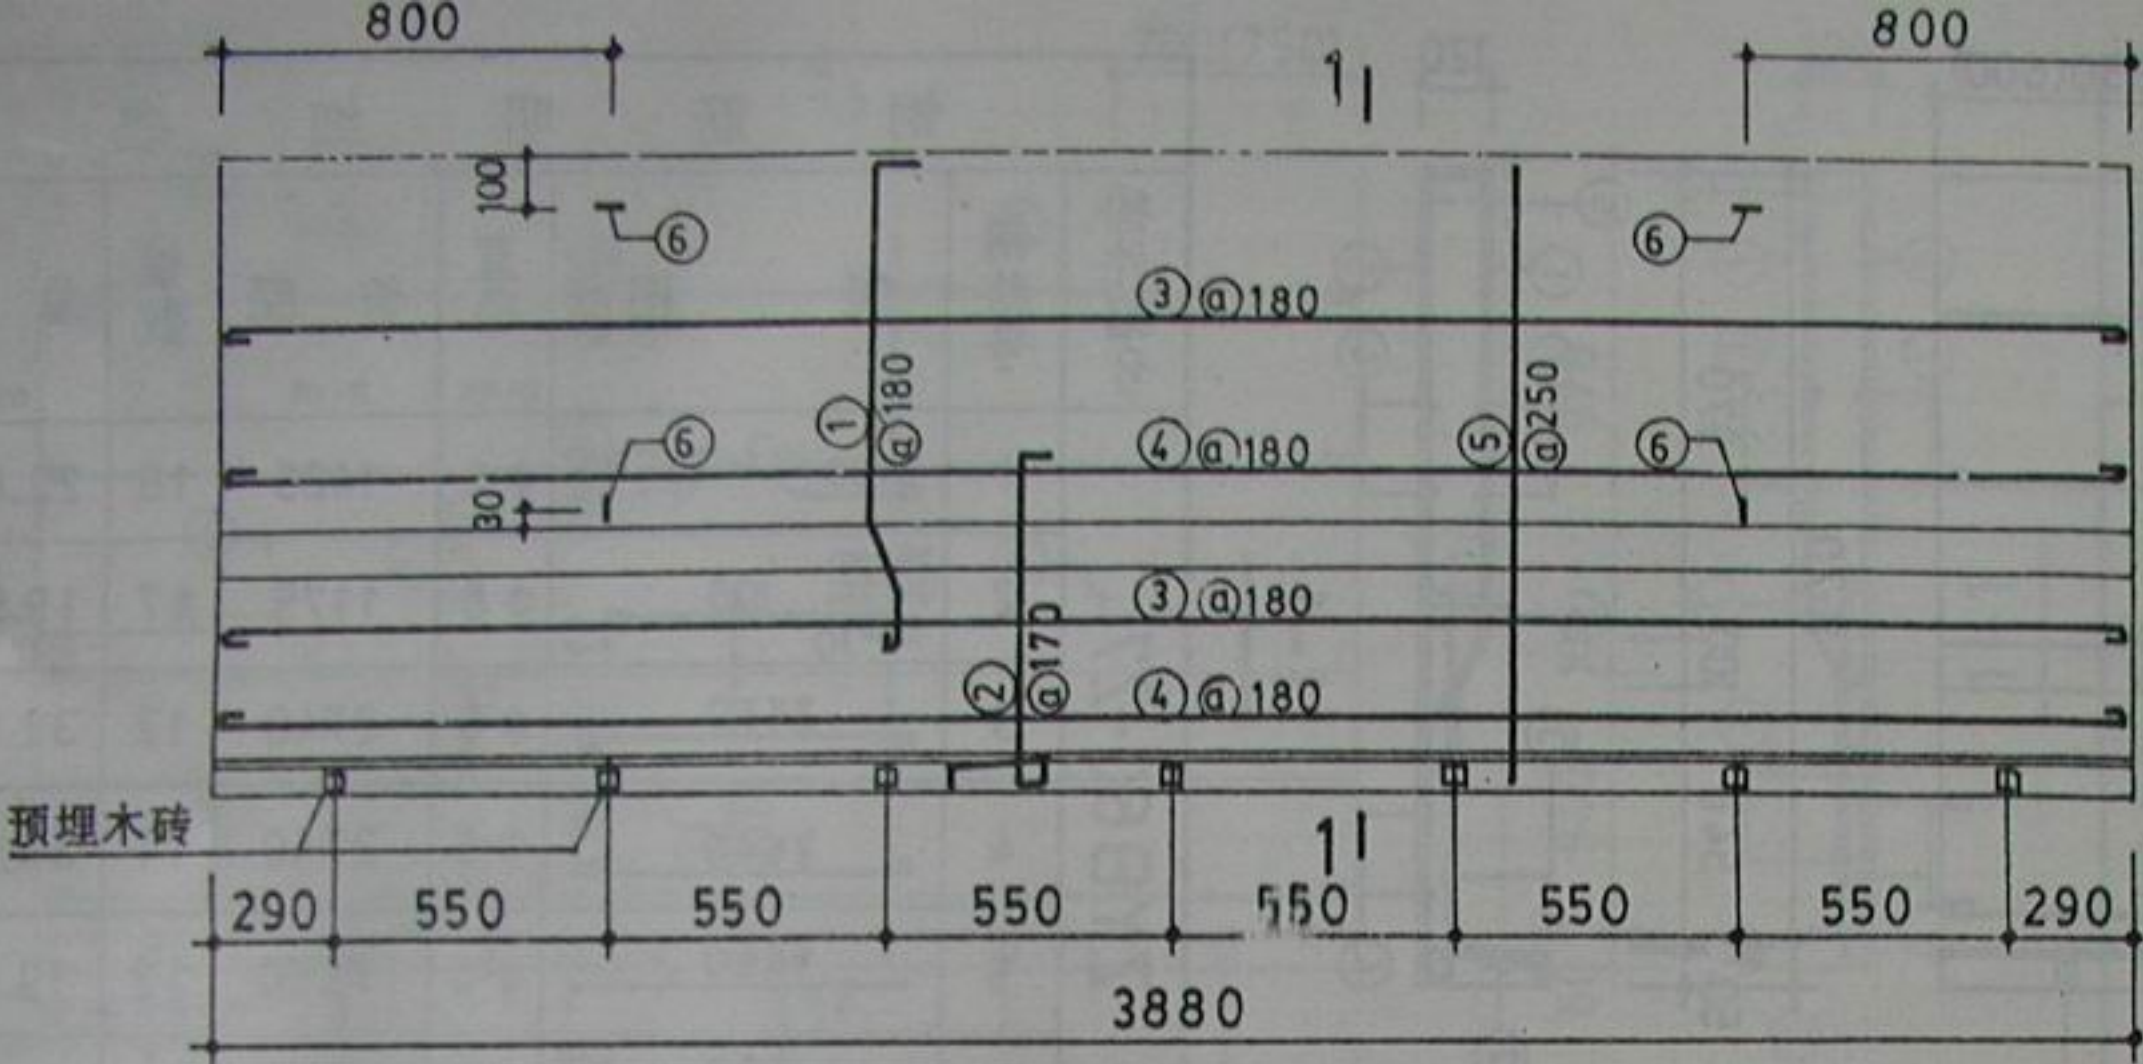


ZYB45-39


钢 筋 明 细 表					
钢筋号	简 图	直径 mm	长 度 mm	根 数	总 长 m
1		Φ 6	1225	23	28.18
2		Φ 6	900	24	21.60
3		Φ 6	3940	10	39.40
4		Φ 6	3940	9	35.46
5		Φ ^b 4	1300	17	22.10
6		Φ 6	820	4	3.28

钢 筋 用 量 表					
直径 mm	Φ ^b 4	Φ 6	Φ 8		总重 kg
长度 m	22.10	124.64	3.28		31.16
重量 kg	2.19	27.67	1.30		

跟多资料加微信公众号jianzhu118

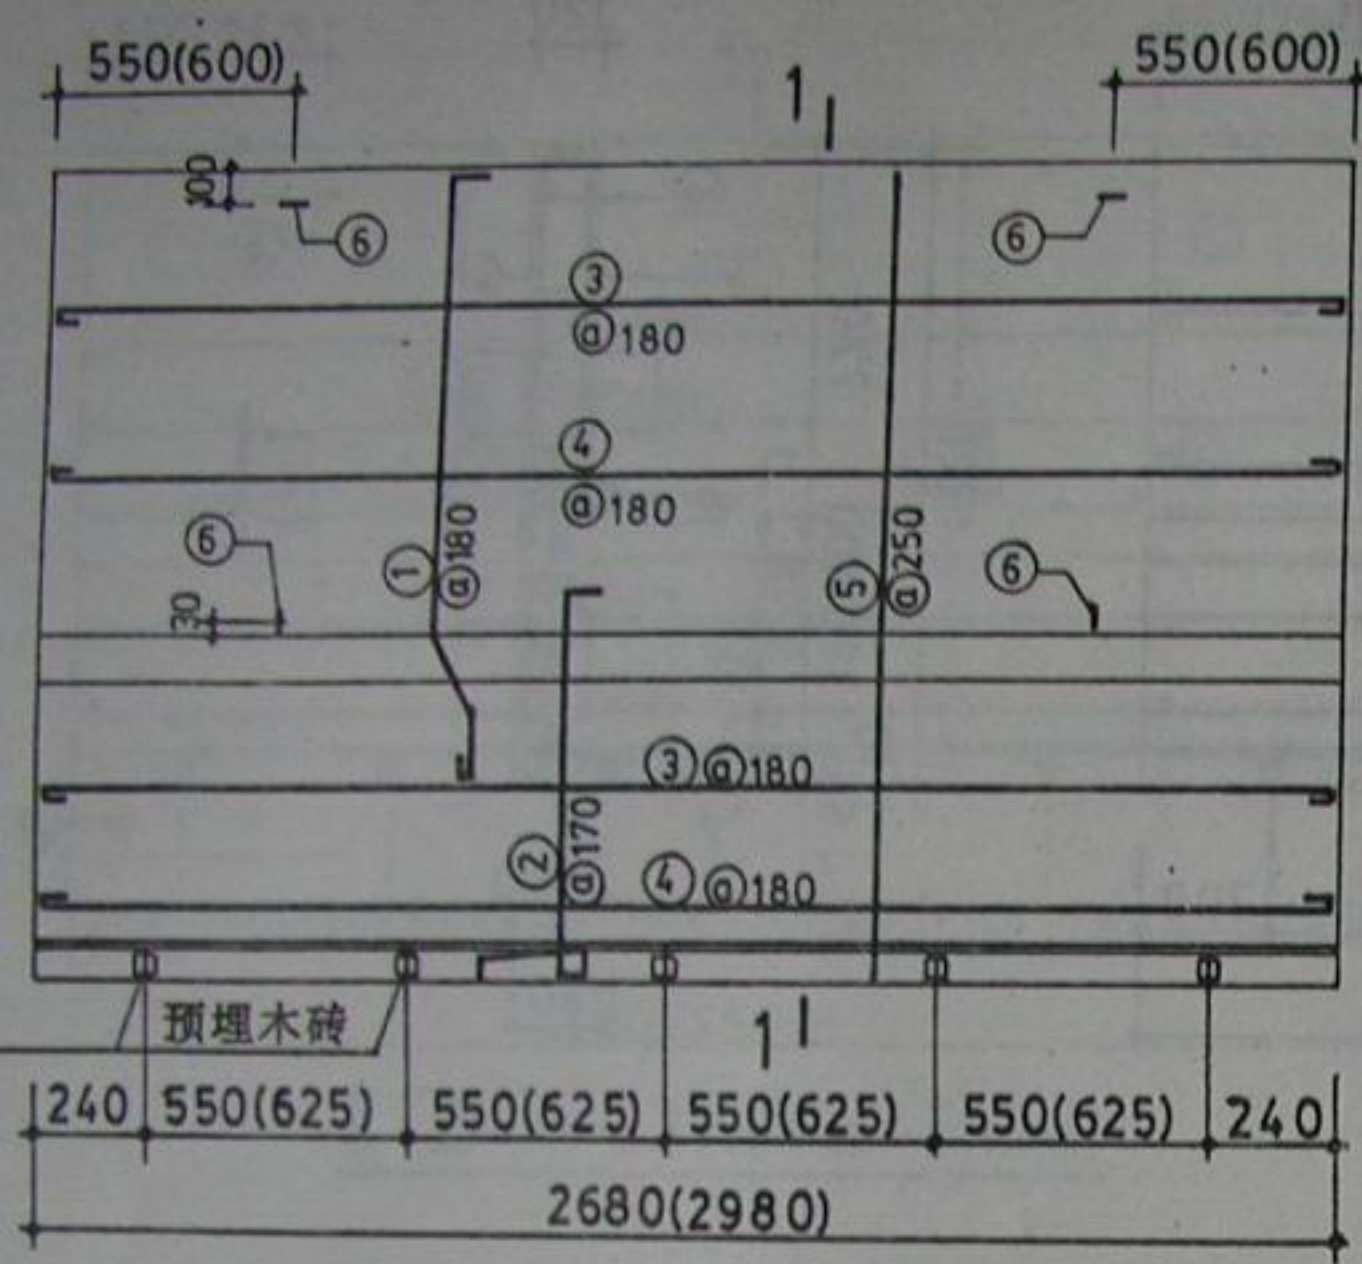



ZYB60-27(ZYB60-30)

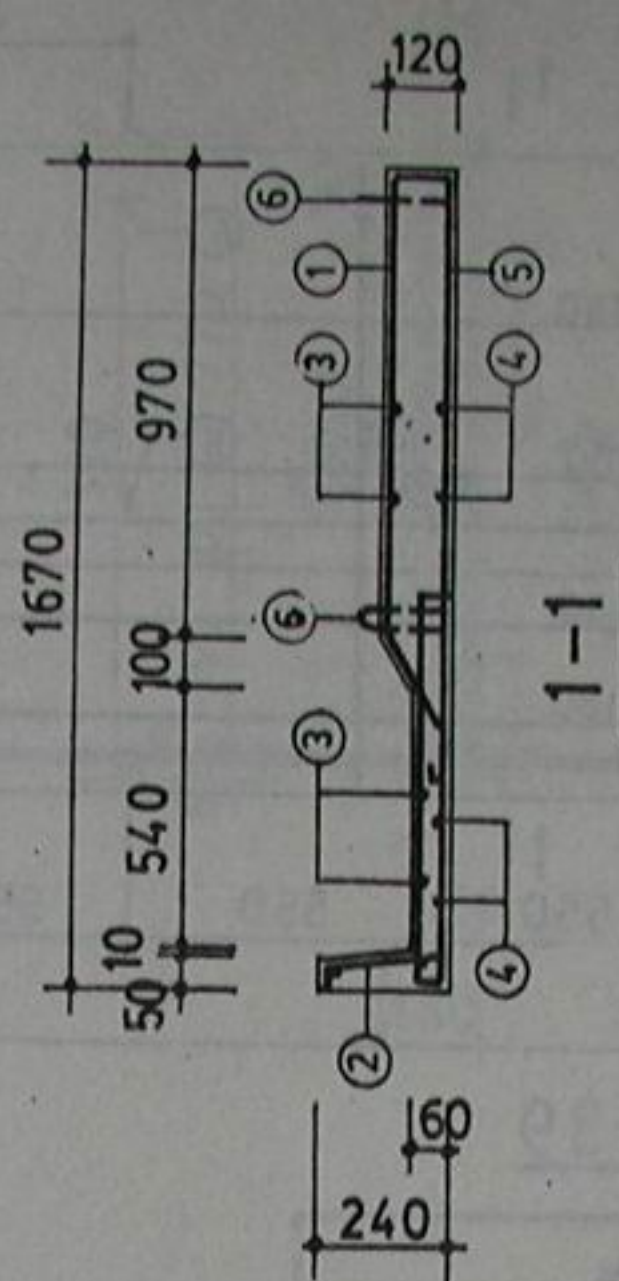

钢 筋 用 量 表						
构件编号	直径 mm	$\phi 4$	$\phi 6$	$\phi 8$		总重 kg
ZYB60-27	长度 m	19.80	85.82	23.26		30.21
	重量 kg	1.96	19.06	9.19		
ZYB60-30	长度 m	21.45	95.57	25.61		33.47
	重量 kg	2.13	21.22	10.12		

钢 筋 明 细 表						
构件编号	钢筋号	简 图	直径 mm	长 度 mm	根 数	总 长 m
ZYB60-27	1		$\phi 6$	1425	16	22.80
	2		$\phi 8$	1175	17	19.98
	3		$\phi 6$	2740	12	32.88
	4		$\phi 6$	2740	11	30.14
	5		$\phi 4$	1650	12	19.80
	6		$\phi 8$	820	4	3.28
ZYB60-30	1		$\phi 6$	1425	18	25.65
	2		$\phi 8$	1175	19	22.33
	3		$\phi 6$	3040	12	36.48
	4		$\phi 6$	3040	11	33.44
	5		$\phi 4$	1650	13	21.45
	6		$\phi 8$	820	4	3.28

注：括号内数据用于 ZYB60-30

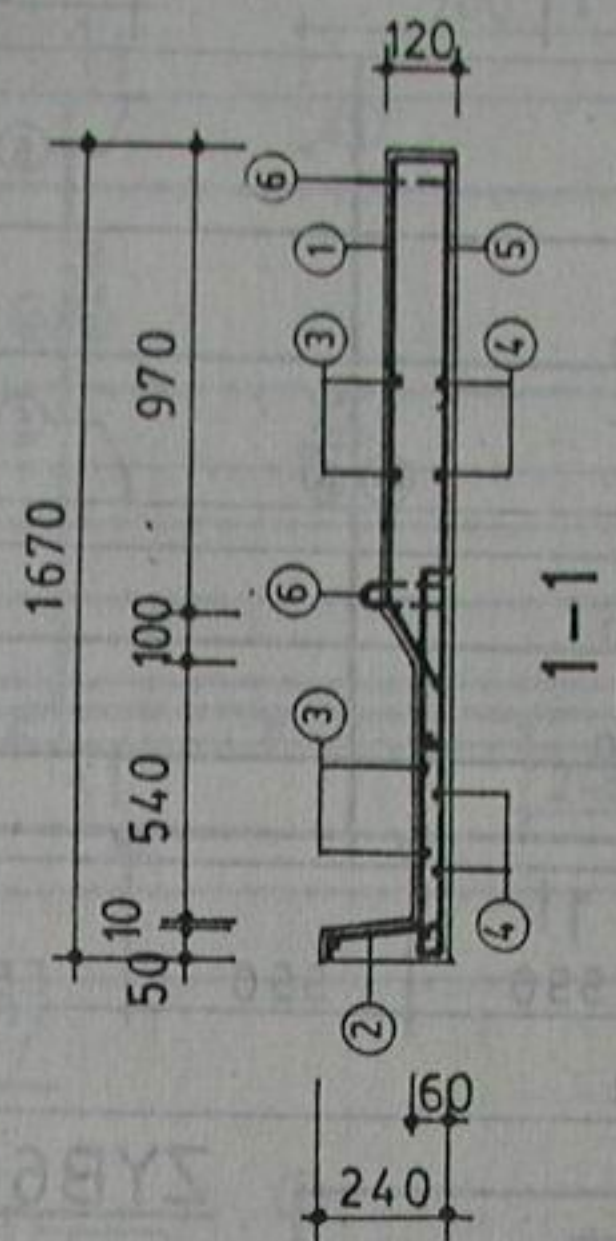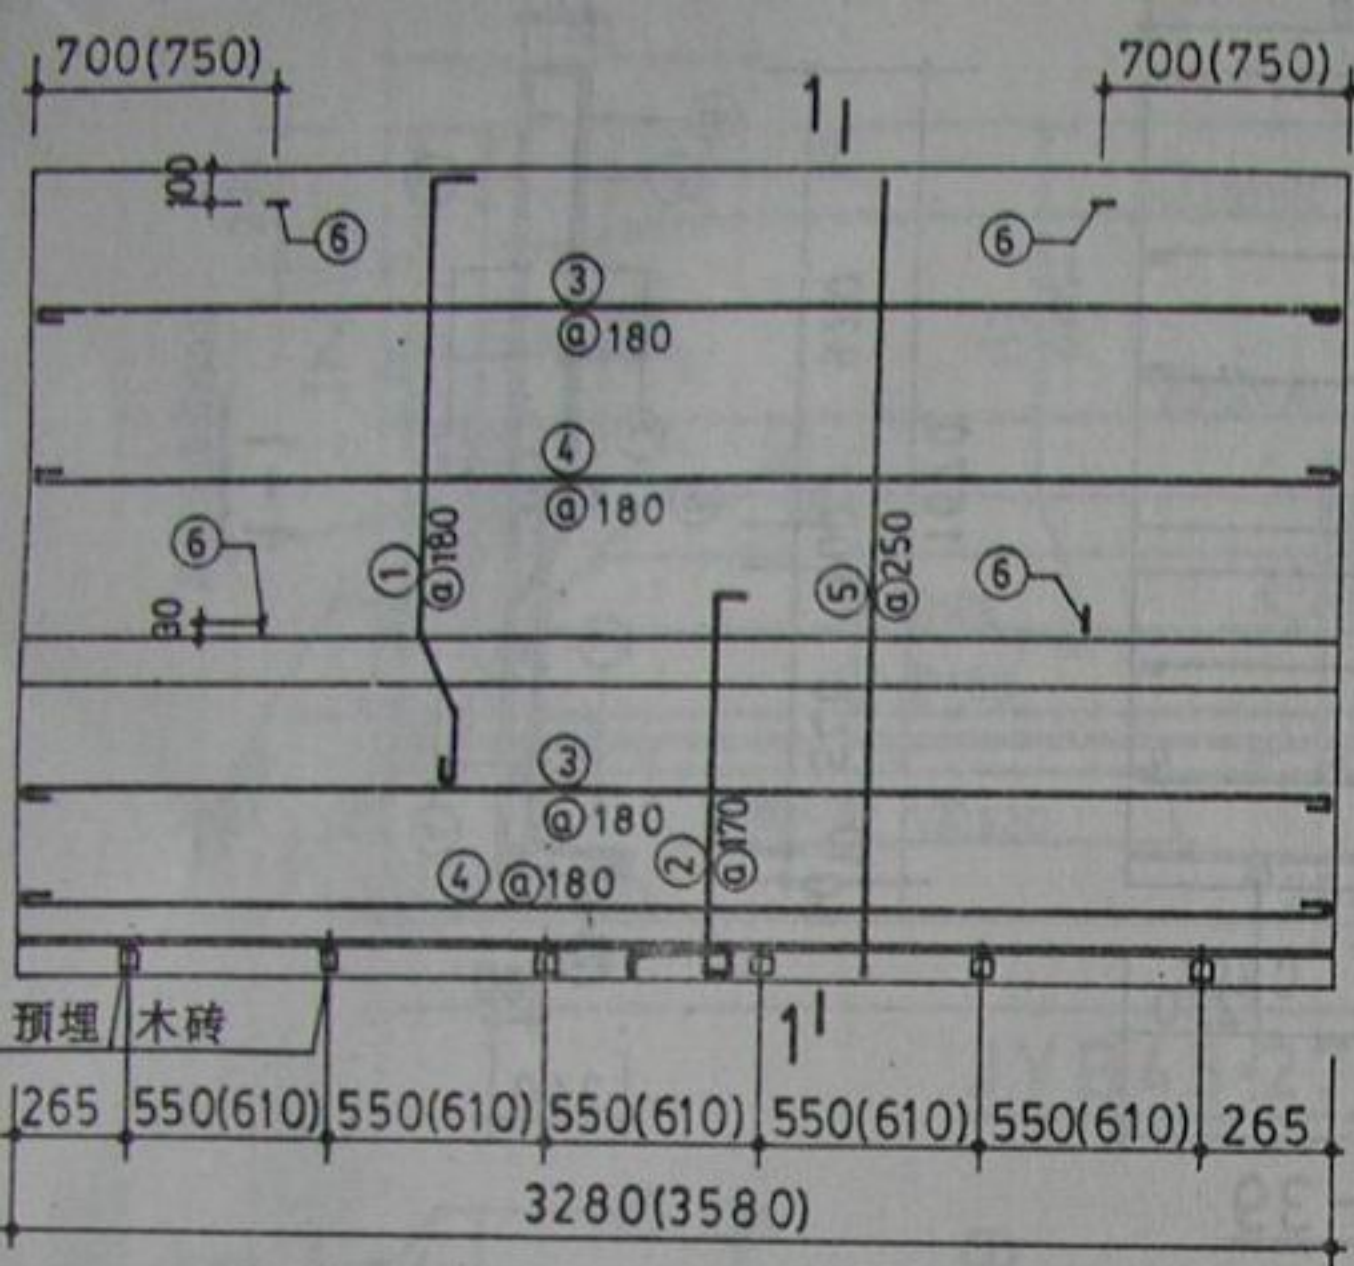

ZYB60-33(ZYB60-36)

钢 筋 用 量 表



构件编号	直径 mm	ϕ^b4	$\phi 6$	$\phi 8$	$\phi 10$	总 重 kg
ZYB60-33	长度 m	23.10	105.32	27.96		36.73
	重量 kg	2.29	23.39	11.05		
ZYB60-36	长度 m	26.40	113.65	25.85	3.80	40.41
	重量 kg	2.62	25.23	10.21	2.35	

钢 筋 明 细 表

构件编号	钢筋号	简 图	直径 mm	长 度 mm	根数	总 长 m
ZYB60-33	1		$\phi 6$	1425	20	28.50
	2		$\phi 8$	1175	21	24.68
	3		$\phi 6$	3340	12	40.08
	4		$\phi 6$	3340	11	36.74
	5		ϕ^b4	1650	14	23.10
	6		$\phi 8$	820	4	3.28
ZYB60-36	1		$\phi 6$	1425	21	29.93
	2		$\phi 8$	1175	22	25.85
	3		$\phi 6$	3640	12	43.68
	4		$\phi 6$	3640	11	40.04
	5		ϕ^b4	1650	16	26.40
	6		$\phi 10$	950	4	3.80

注:括号内数据用于 ZYB60-36

ZYB60-33(ZYB60-36)

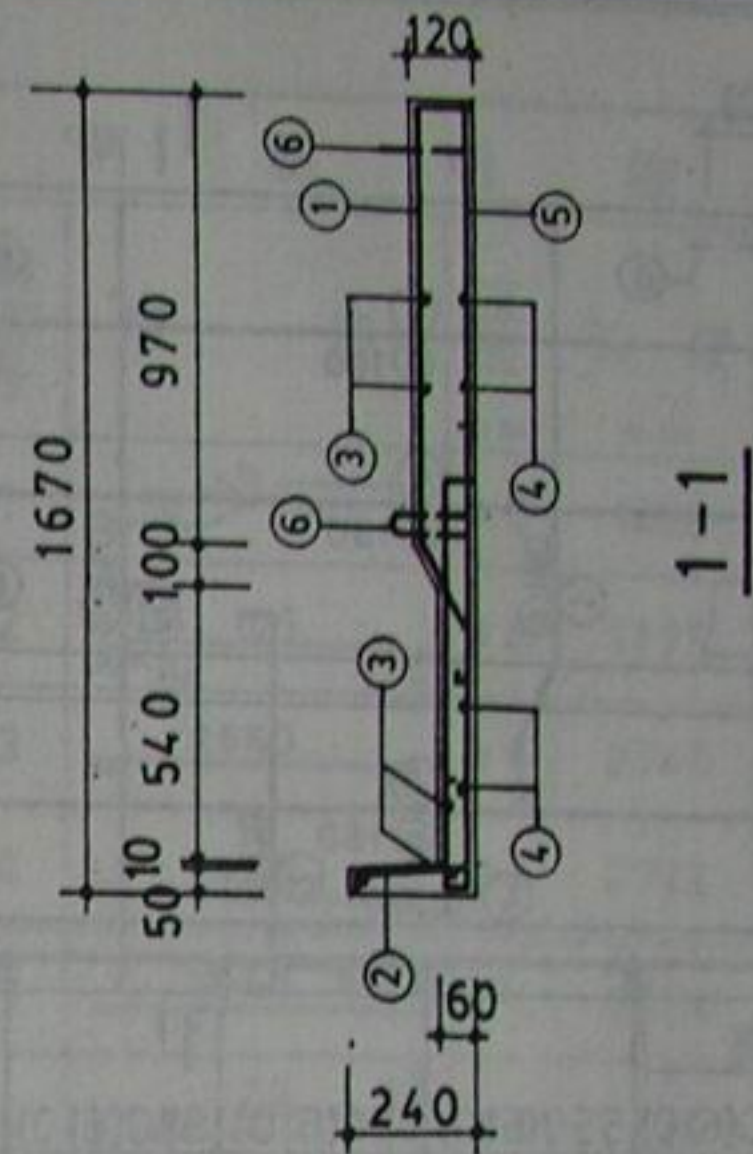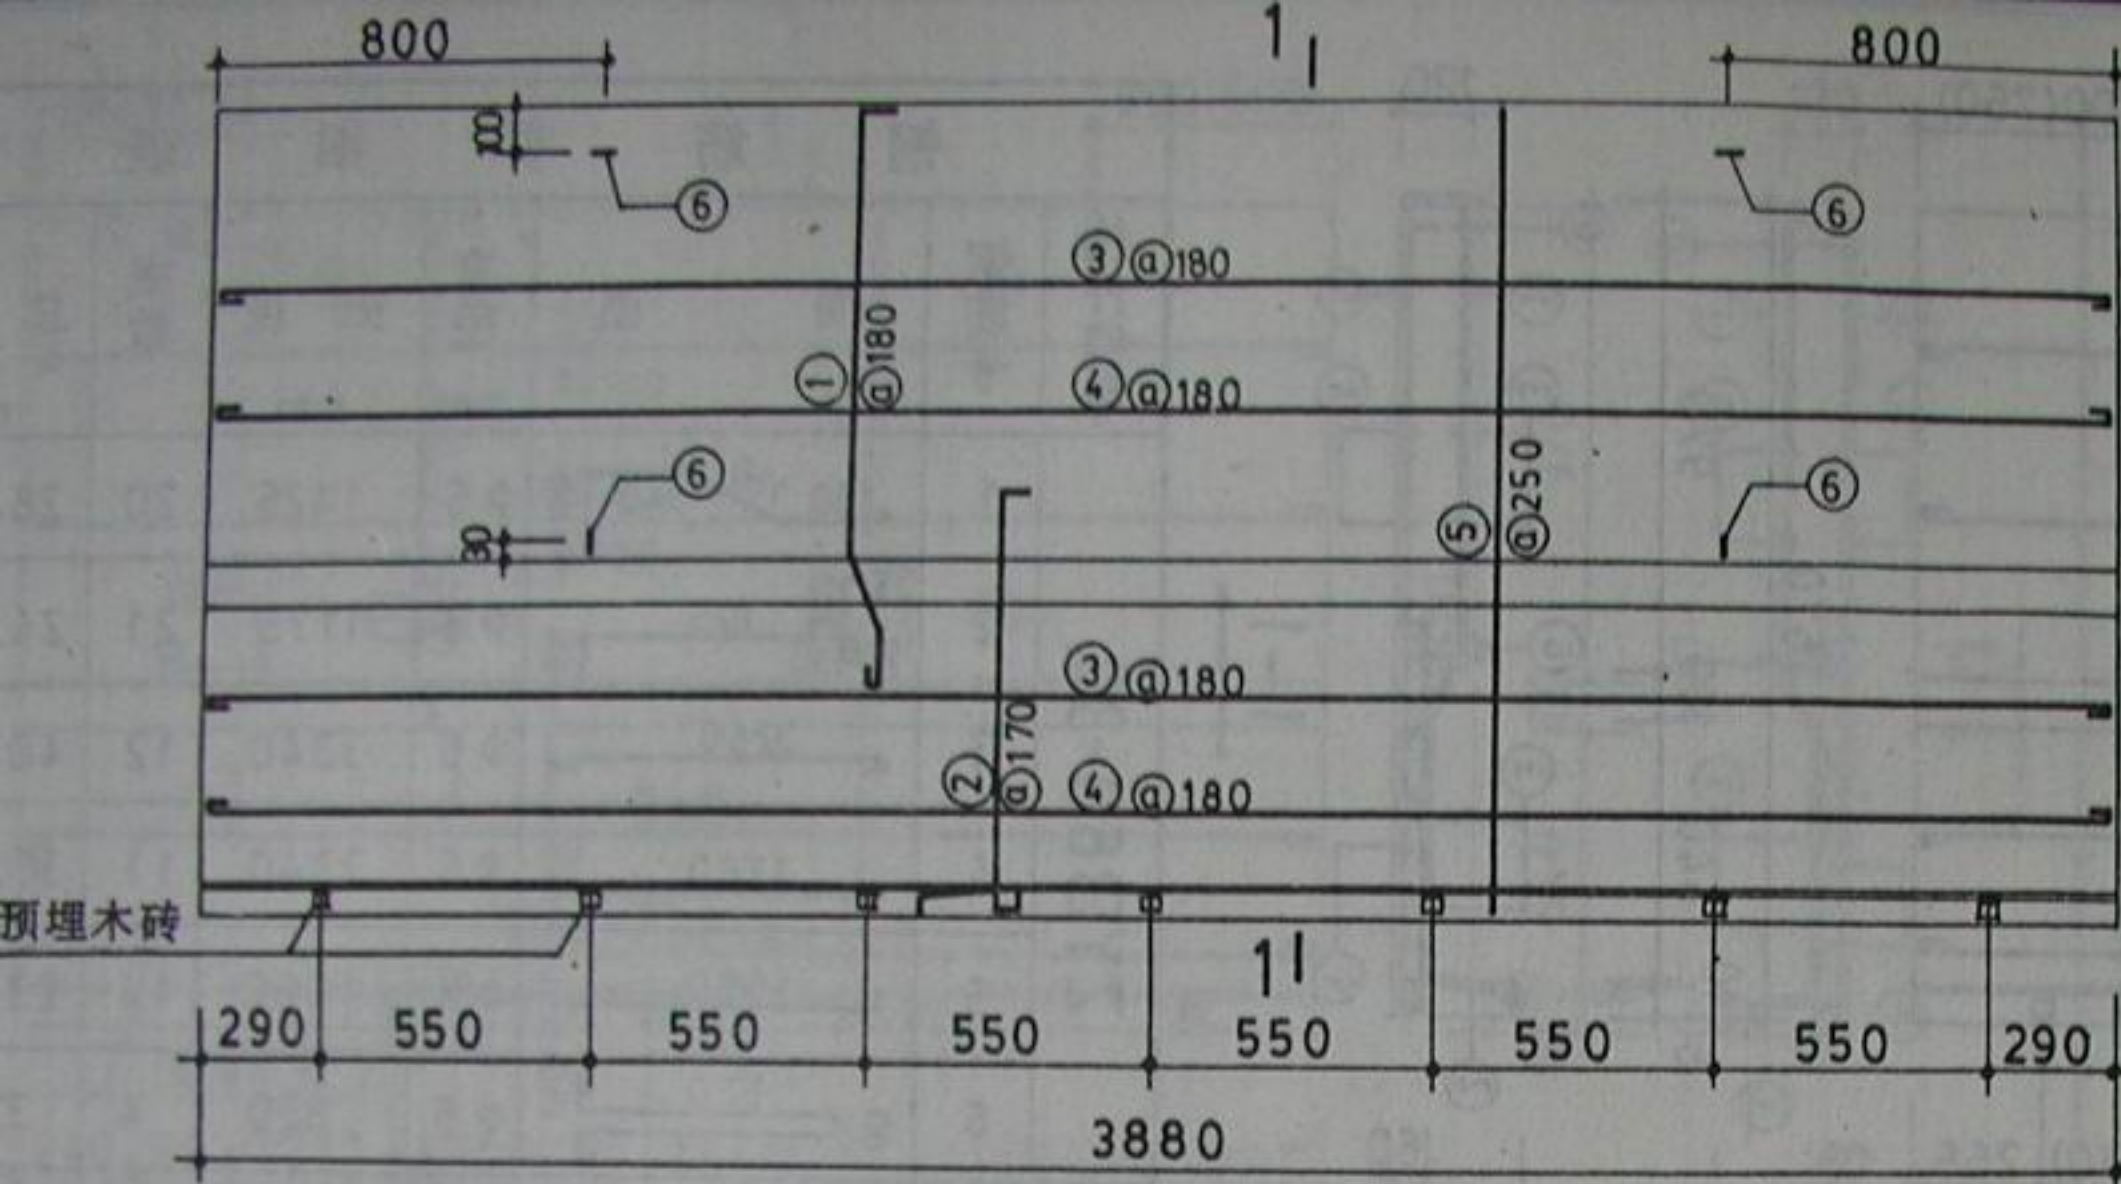

ZYB60-39

钢 筋 明 细 表

钢筋号	简 图	直径 mm	长 度 mm	根 数	总 长 m
1		Φ6	1425	23	32.78
2		Φ8	1175	24	28.20
3		Φ6	3940	12	47.28
4		Φ6	3940	11	43.34
5		Φ4	1650	17	28.05
6		Φ10	950	4	3.80


钢 筋 用 量 表

直径 mm	Φ4	Φ6	Φ8	Φ10	总 重 kg
长度 m	28.05	123.40	28.20	3.80	43.67
重量 kg	2.78	27.40	11.14	2.35	



ZYB60-39

图集号 辽 95G306

页 号 16

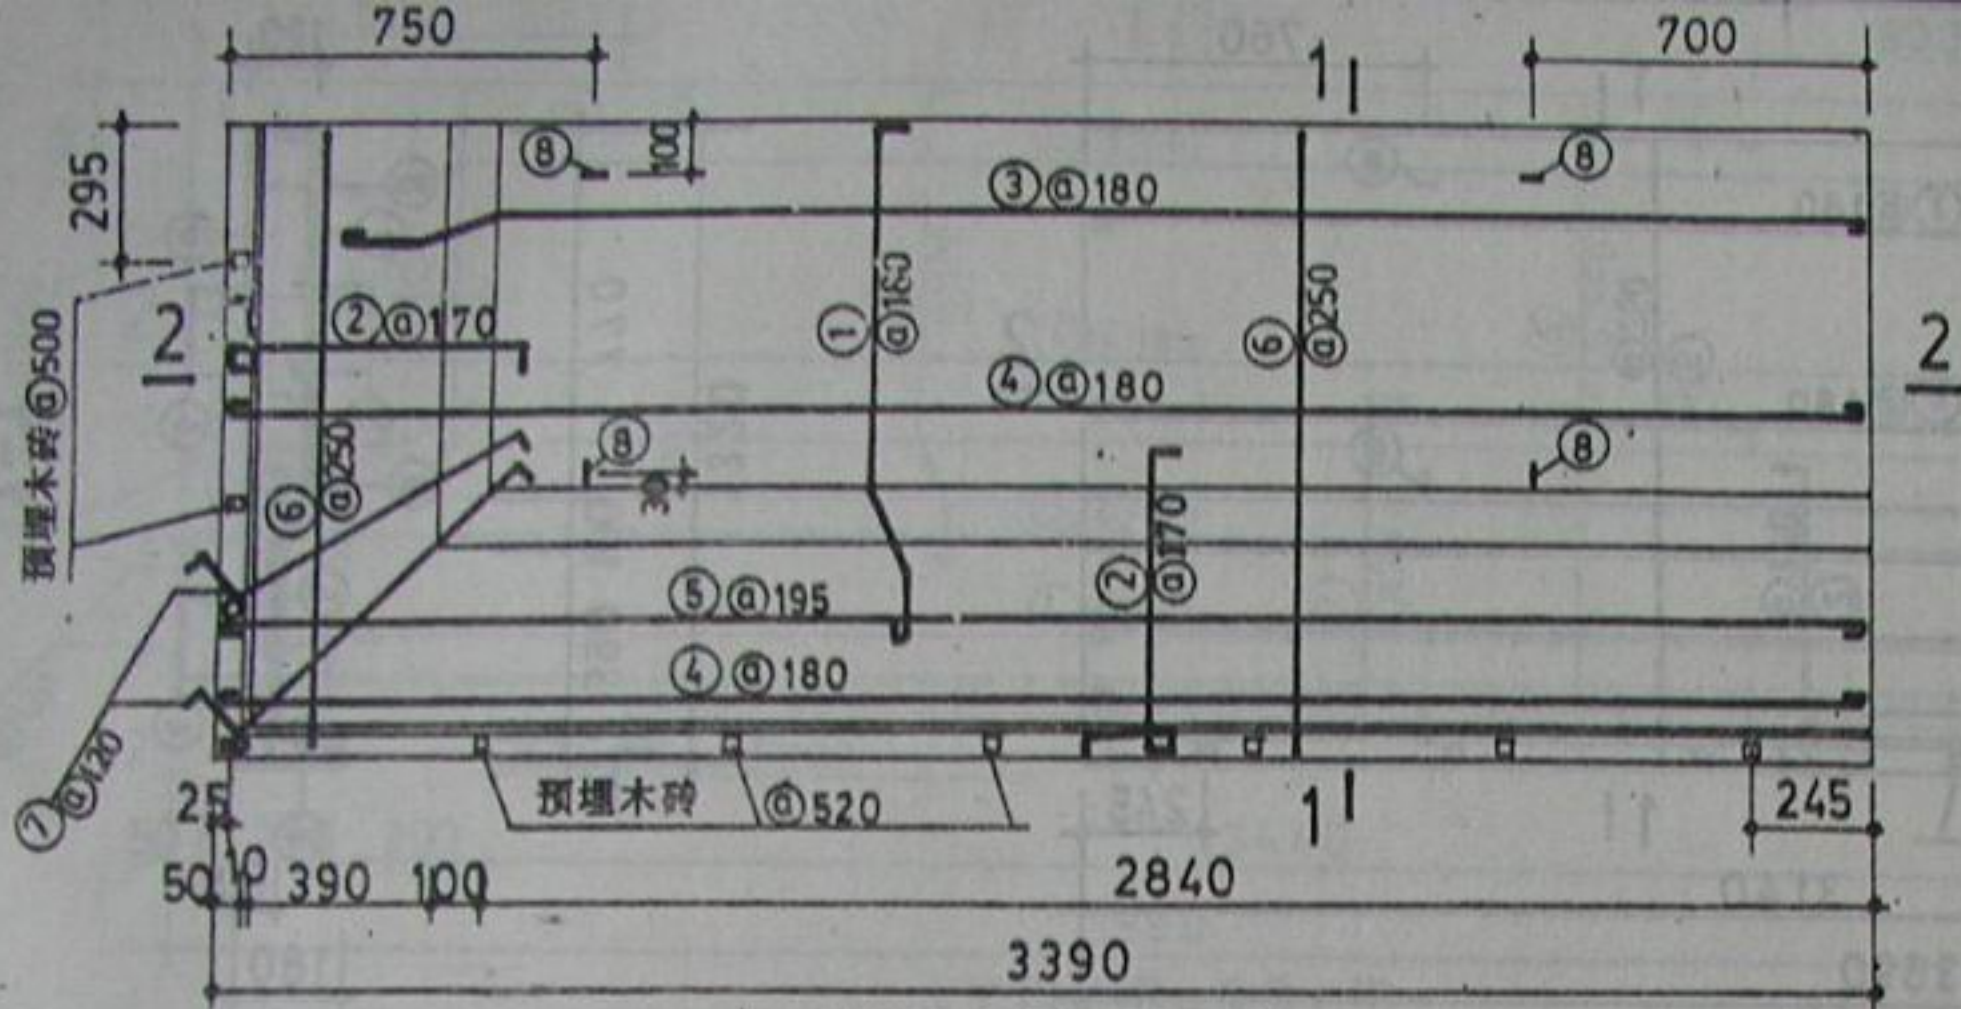

JYB45-27.7

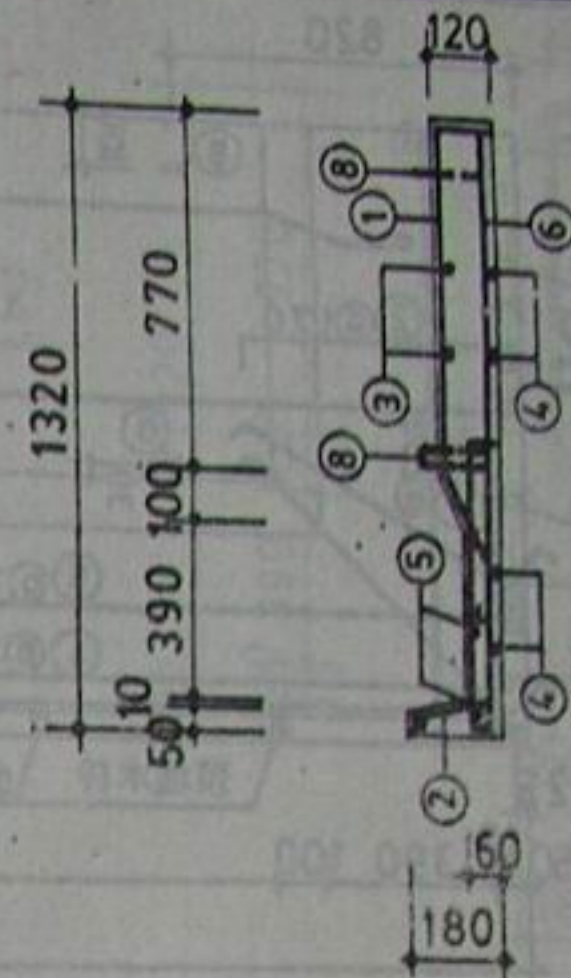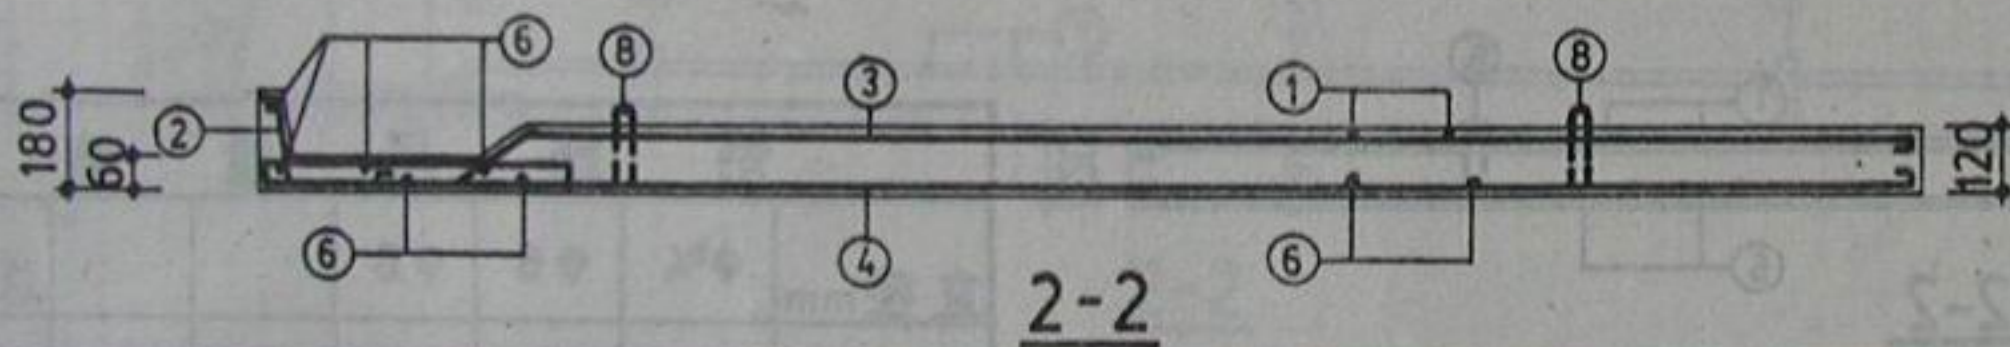

1-1

钢筋明细表

钢筋号	简图	直径 mm	长度 mm	根数	总长 m	钢筋号	简图	直径 mm	长度 mm	根数	总长 m
1		Φ6	1225	17	20.83	5		Φ6	3450	4	13.80
2		Φ6	900	26	23.40	6		Φ6	1300	19	24.70
3		Φ6	3230	6	19.38	7		Φ8	1240 ~1360	3	3.84
4		Φ6	3450	9	31.05	8		Φ8	820	4	3.28

钢筋用量表


直径mm	Φ4	Φ6	Φ8	总重kg
长度m	24.70	108.46	7.12	29.35
重量kg	2.45	24.08	2.82	

注: 1. 本图为 JYB45—27.7 正的配筋图, JYB45—27.7 反的悬挑部分在下方和右方。


2. ⑦号钢筋为阳角处附加放射形筋, 其间距系指距外缘 225mm 处。阳角处②号钢筋和⑦号钢筋平面布置见 6 页附图。

JYB45-27.7 正、(反)

图集号 JZ 95G306
页号 17

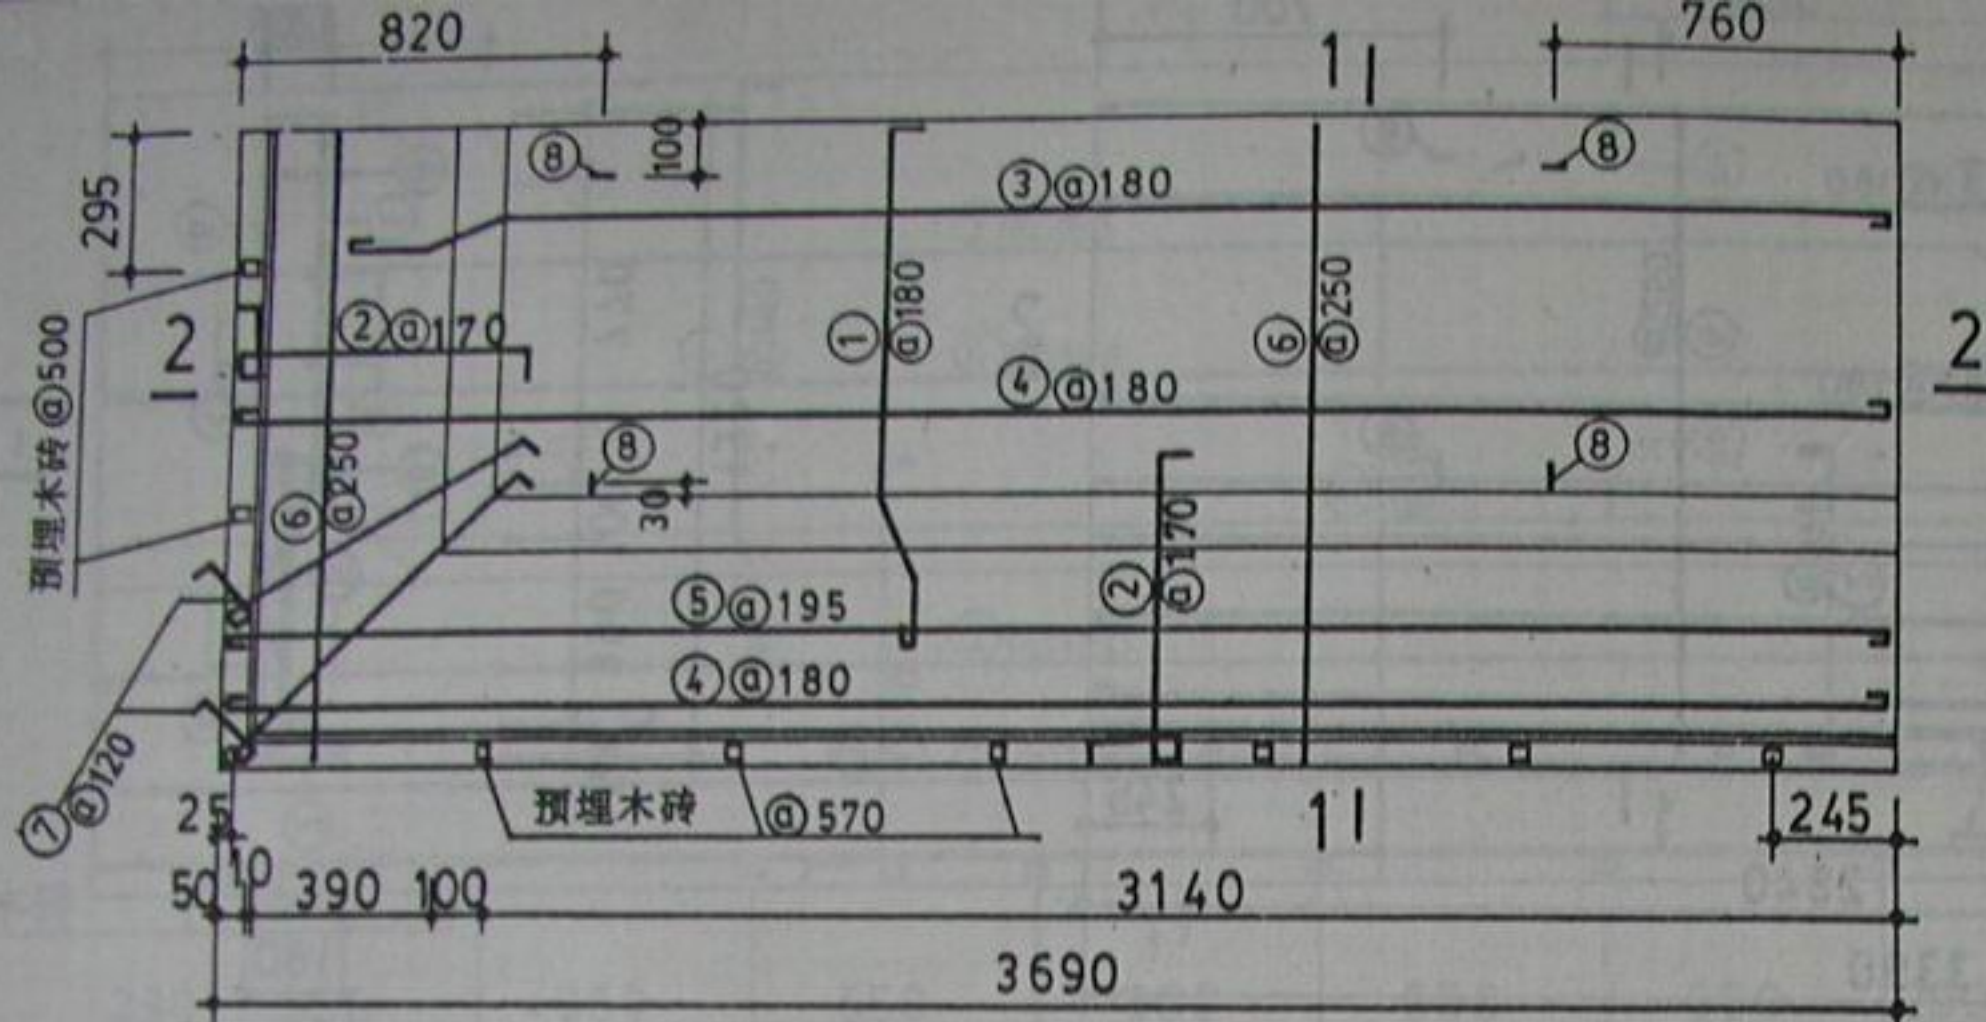

JYB45-30.7

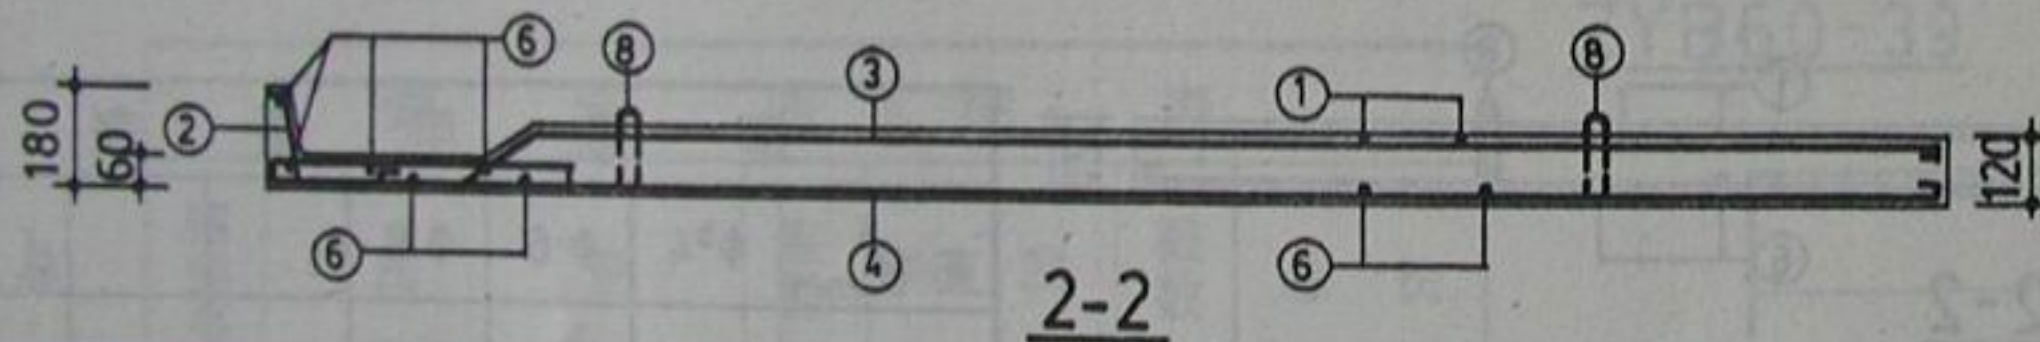

2-2

钢 筋 明 细 表




钢筋号	简 图	直径 mm	长 度 mm	根 数	总 长 m	钢筋号	简 图	直径 mm	长 度 mm	根 数	总 长 m
1		φ6	1225	19	23.28	5		φ6	3750	4	15.00
2		φ6	900	28	25.20	6		φb4	1300	20	26.00
3		φ6	3530	6	21.18	7		φ8	1240 ~1360	3	3.84
4		φ6	3750	9	33.75	8		φ8	820	4	3.28

钢 筋 用 量 表					
直径 mm	φb4	φ6	φ8		总 重 kg
长 度 m	26.00	118.41	7.12		31.69
重 量 kg	2.58	26.29	2.82		

注：1. 本图为 JYB45—30.7 正的配筋图，JYB45—30.7 反的悬挑部分在下方和右方。

2. ⑦号钢筋为阳角处附加放射形筋，其间距系指距外缘 225mm 处。阳角处②号钢筋和⑦号钢筋平面布置见 6 页附图。

JYB45-30.7 正、(反)

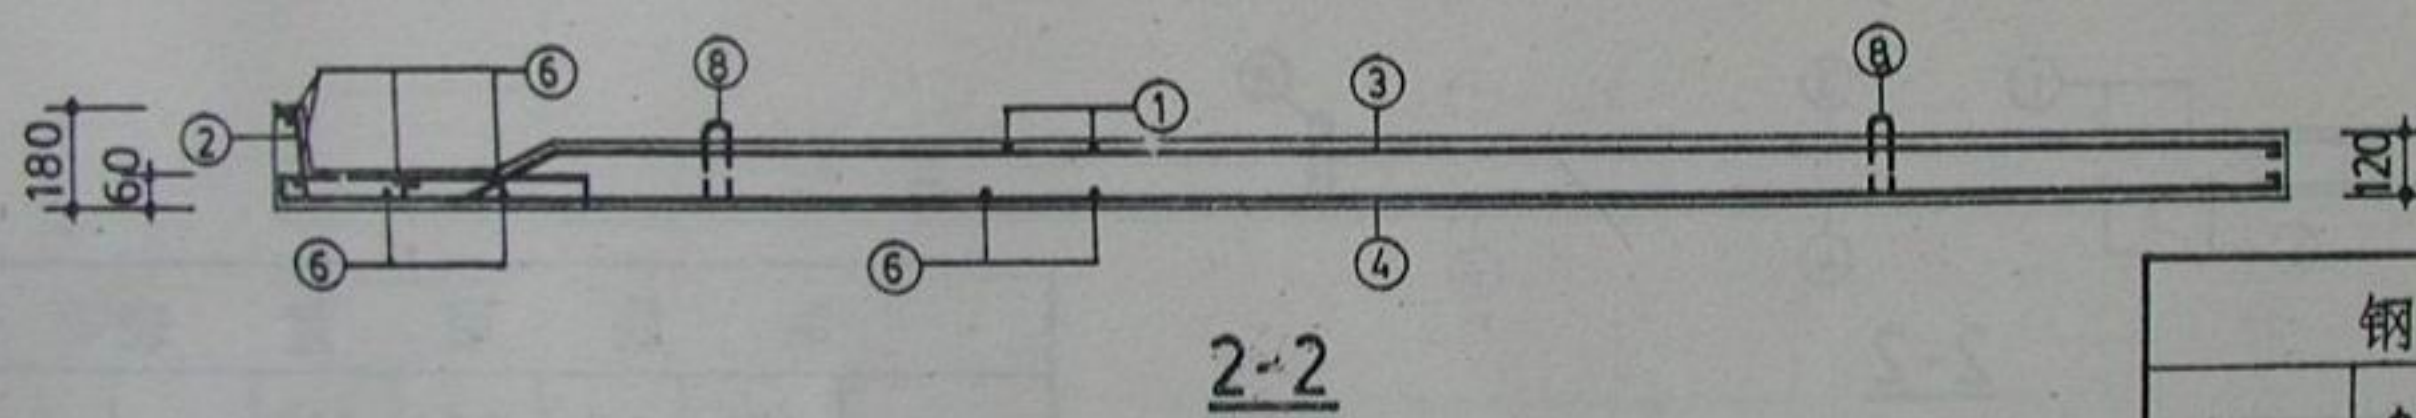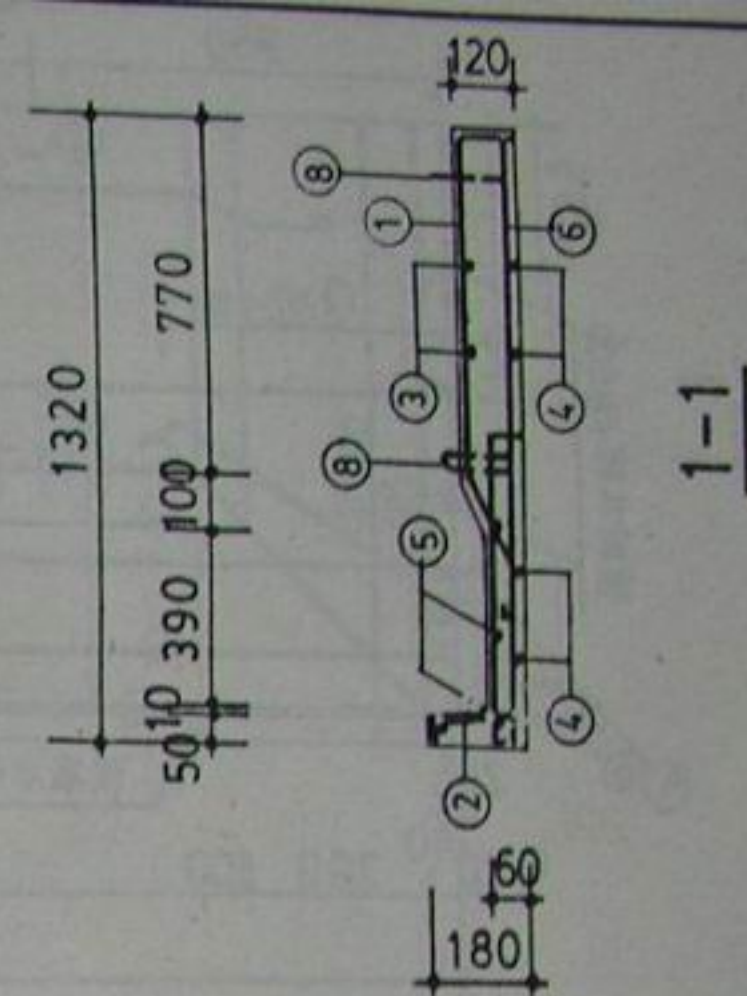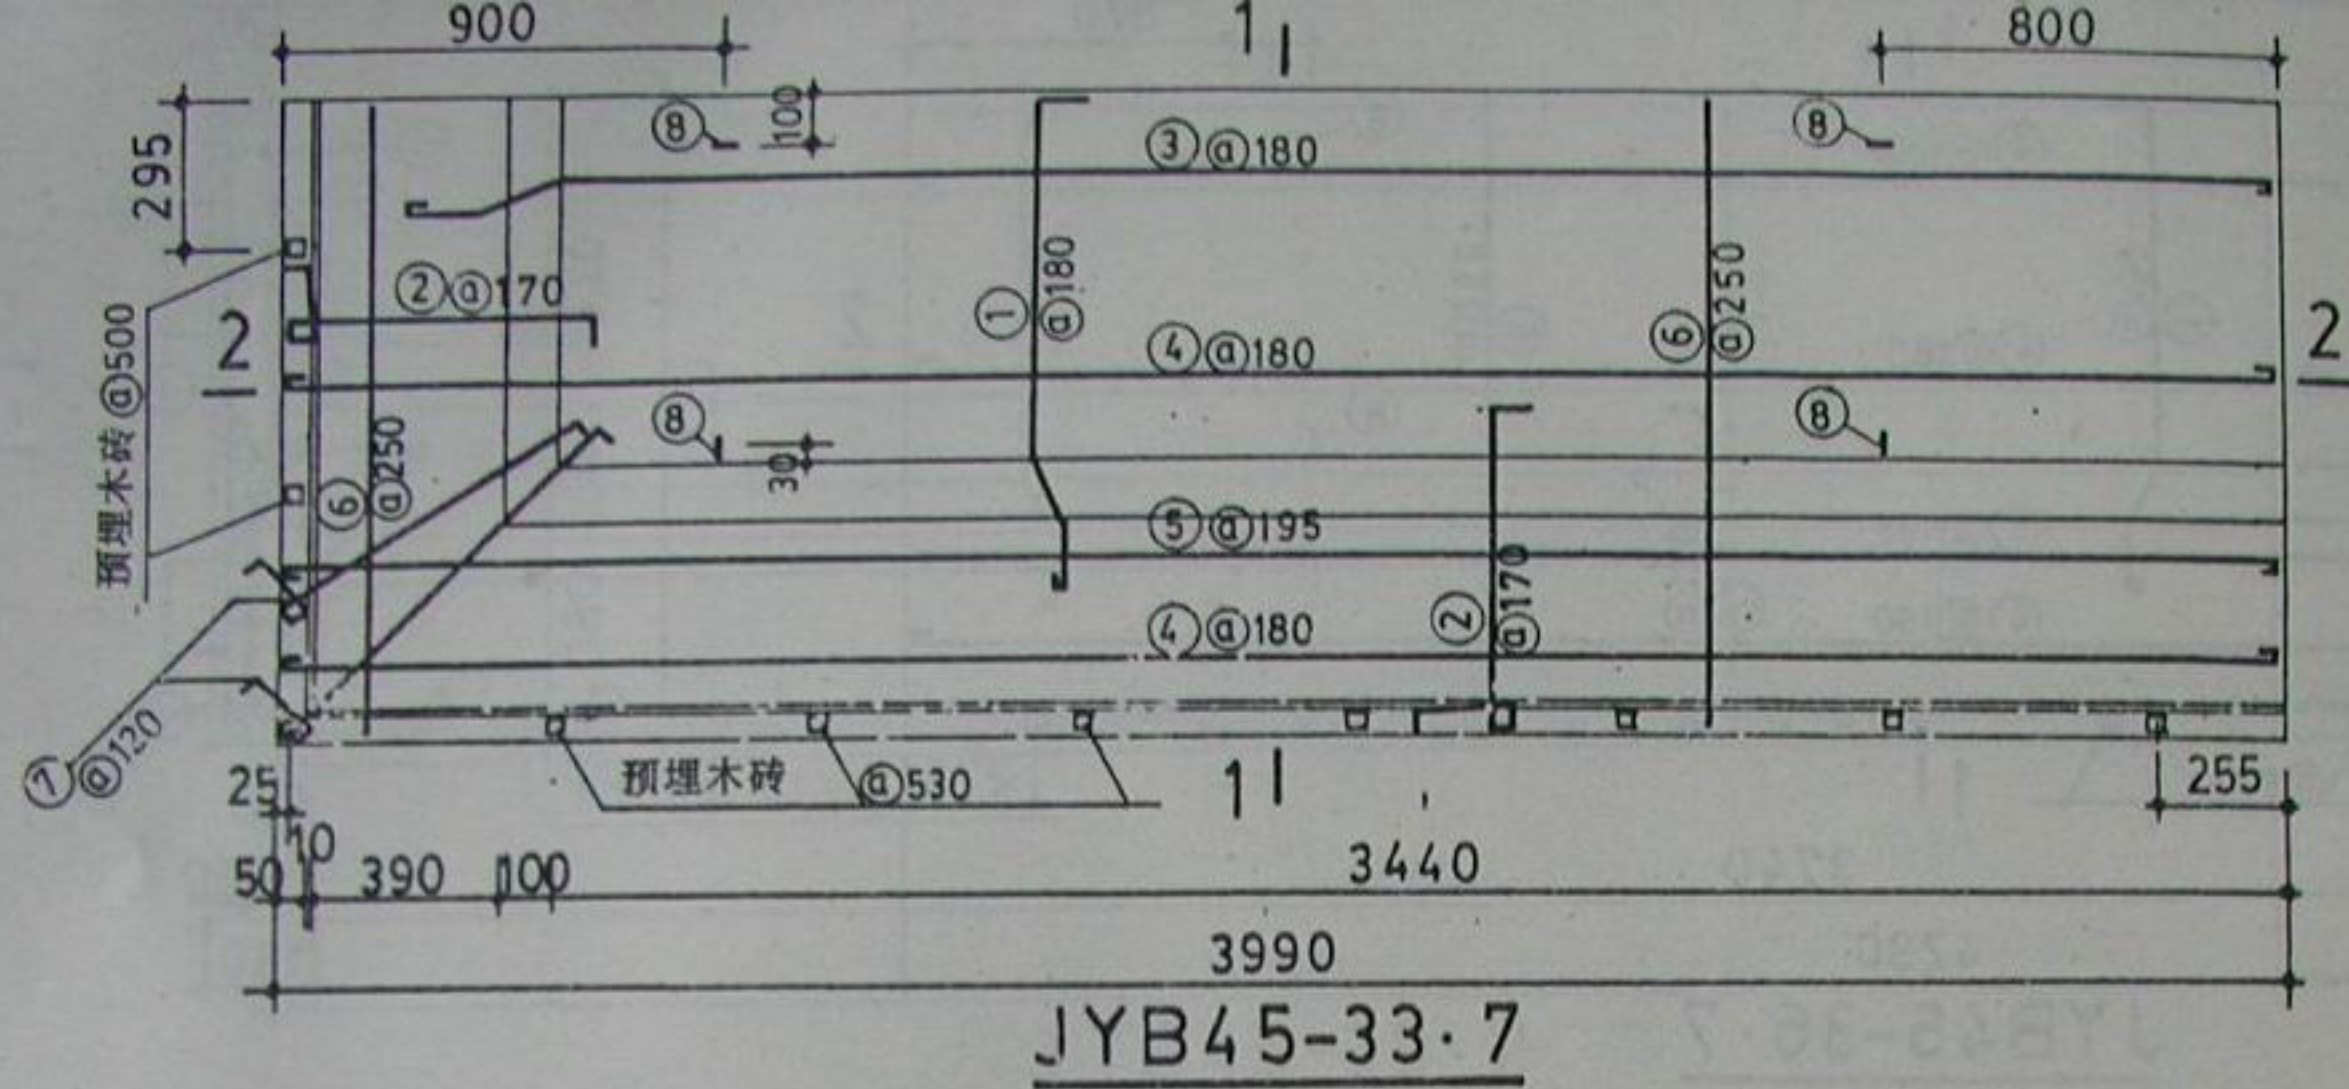

JYB45-33.7

2-2

钢 筋 明 细 表

钢筋号	简 图	直 径 mm	长 度 mm	根 数	总 长 m	钢筋号	简 图	直 径 mm	长 度 mm	根 数	总 长 m
1		Φ6	1225	20	24.50	5		Φ6	4050	4	16.20
2		Φ6	900	30	27.00	6		Φ4	1300	21	27.30
3		Φ6	3830	6	22.98	7		Φ8	1240 ~1360	3	3.84
						8		Φ8	820	4	3.28


钢 筋 用 量 表

直径mm	Φ4	Φ6	Φ8	总 重kg
长度 m	27.30	127.13	7.12	33.76
重量 kg	2.71	28.23	2.82	

注: 1. 本图为 JYB45—33·7 正的配筋图, JYB45—33·7 反的悬挑部分在下方和右方。

2. ⑦号钢筋为阳角处附加放射形筋, 其间距系指距外缘 225mm 处。阳角处②号钢筋和⑦号钢筋平面布置见 6 页附图。

JYB45-33.7 正、(反)

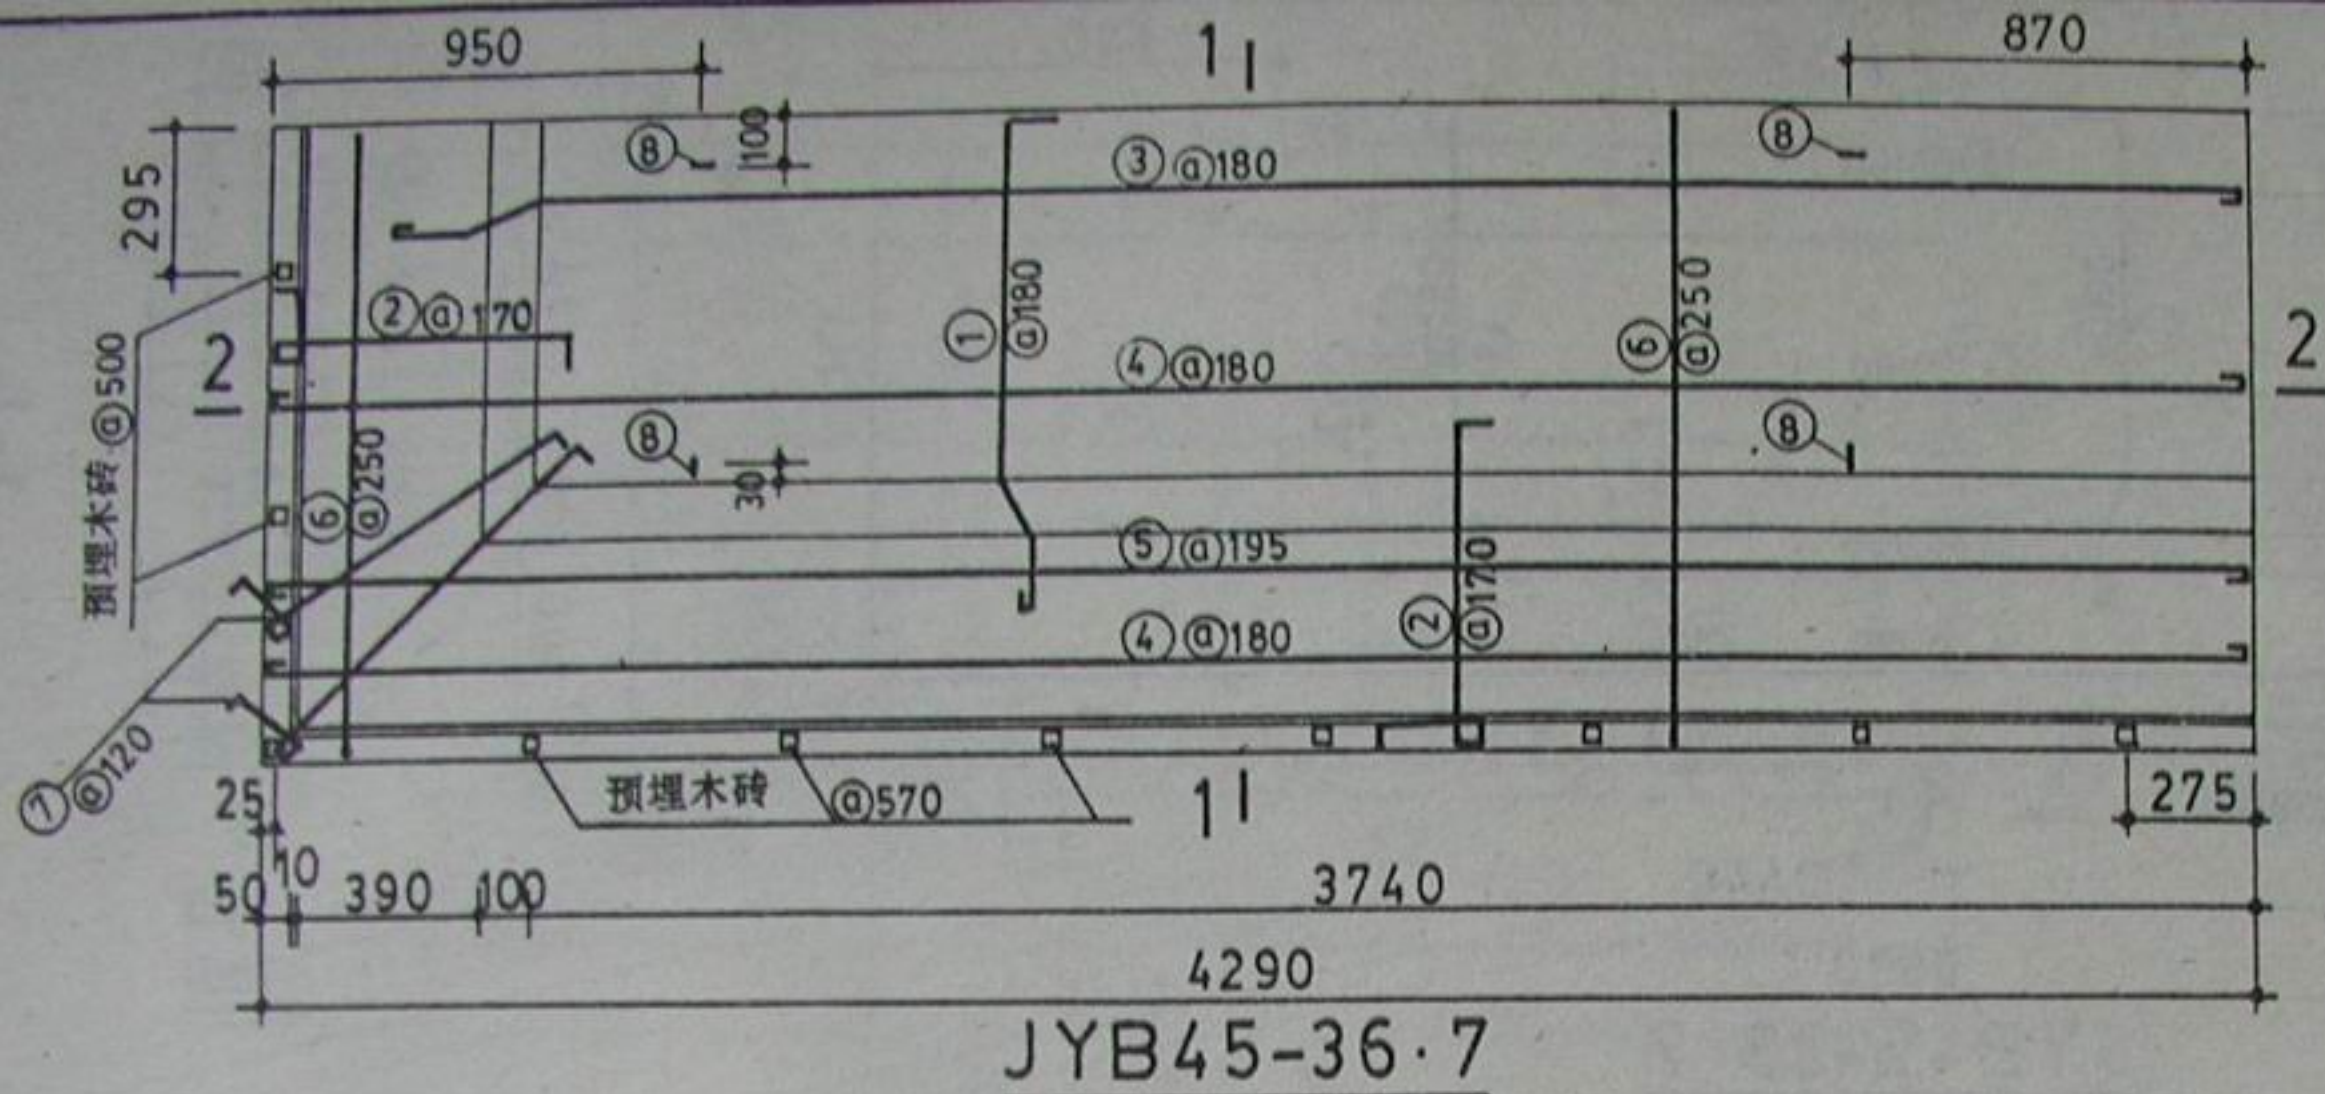

JYB45-36.7

2-2

钢筋明细表

钢筋号	简图	直径mm	长度mm	根数	总长m	钢筋号	简图	直径mm	长度mm	根数	总长m
1		Φ6	1225	22	26.95	5		Φ6	4350	4	17.40
2		Φ6	900	32	28.80	6		Φ4	1300	22	28.60
3		Φ6	4130	6	24.78	7		Φ8	1240 ~1360	3	3.84
4		Φ6	1370	4	5.48	8		Φ10	950	4	3.80




钢筋用量表

直径mm	Φ4	Φ6	Φ8	Φ10	总重kg
长度m	28.60	137.08	3.84	3.80	37.15
重量kg	2.84	30.44	1.52	2.35	

注: 1. 本图为 JYB45—36·7 正的配筋图, JYB45—36·7 反的悬挑部分在下方和右方。

2. ⑦号钢筋为阳角处附加放射形筋, 其间距系指距外缘 225mm 处。阳角处②号钢筋和⑦号钢筋平面布置见 6 页附图。

JYB45-36.7 正、(反)

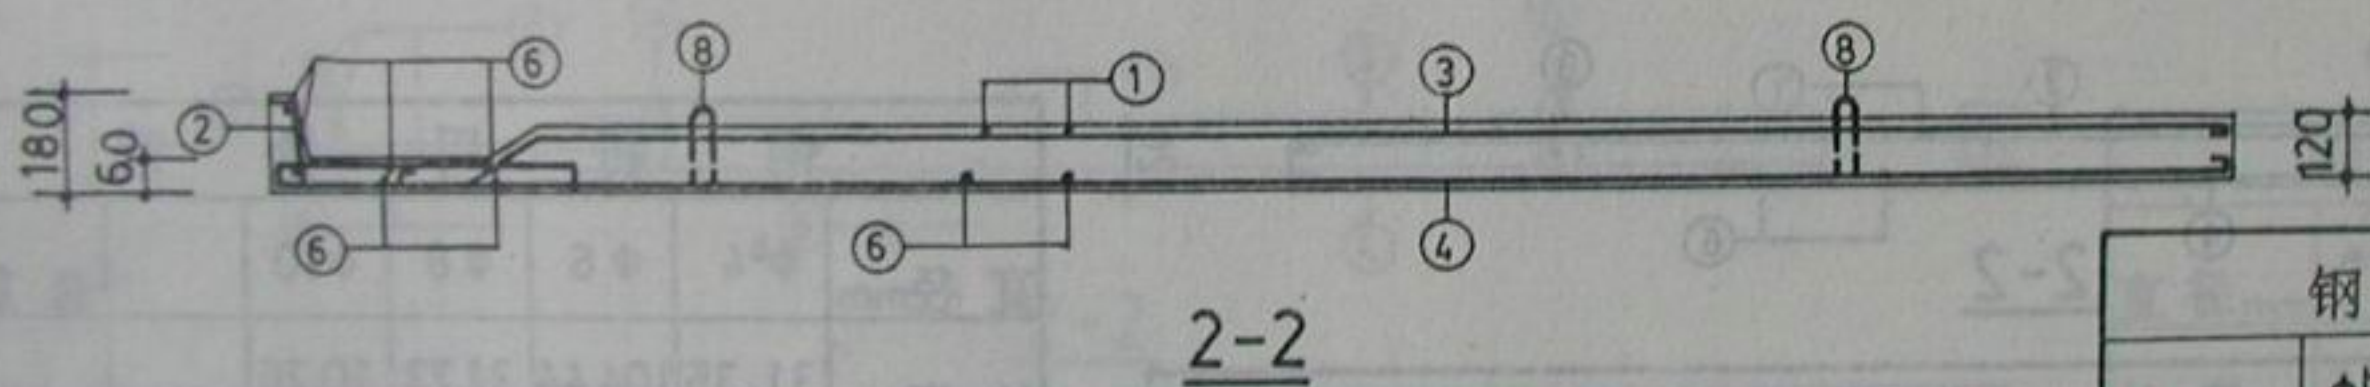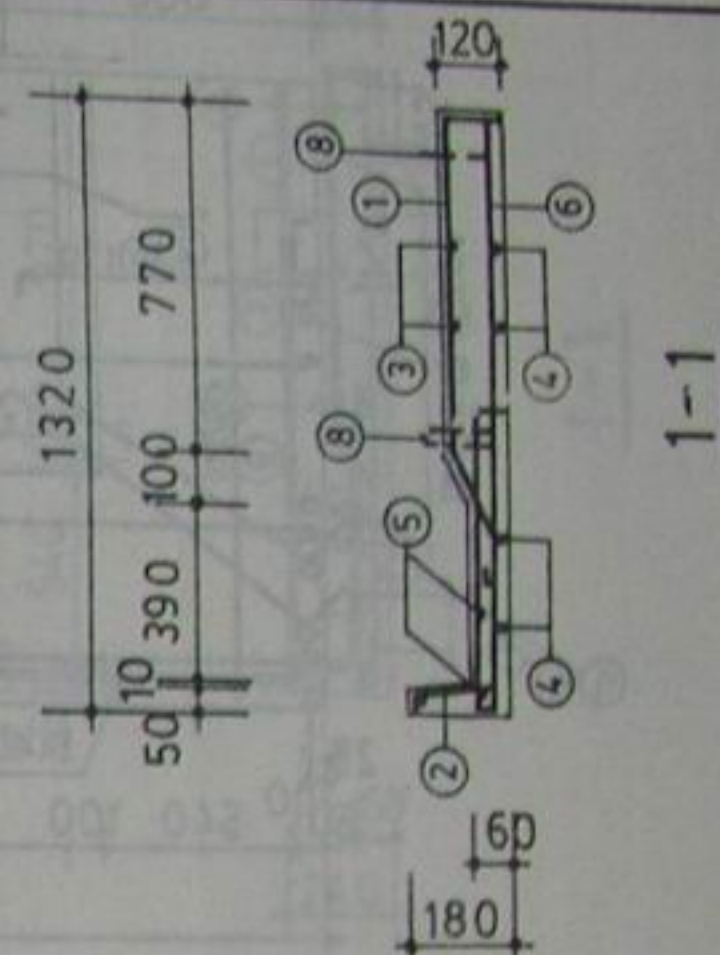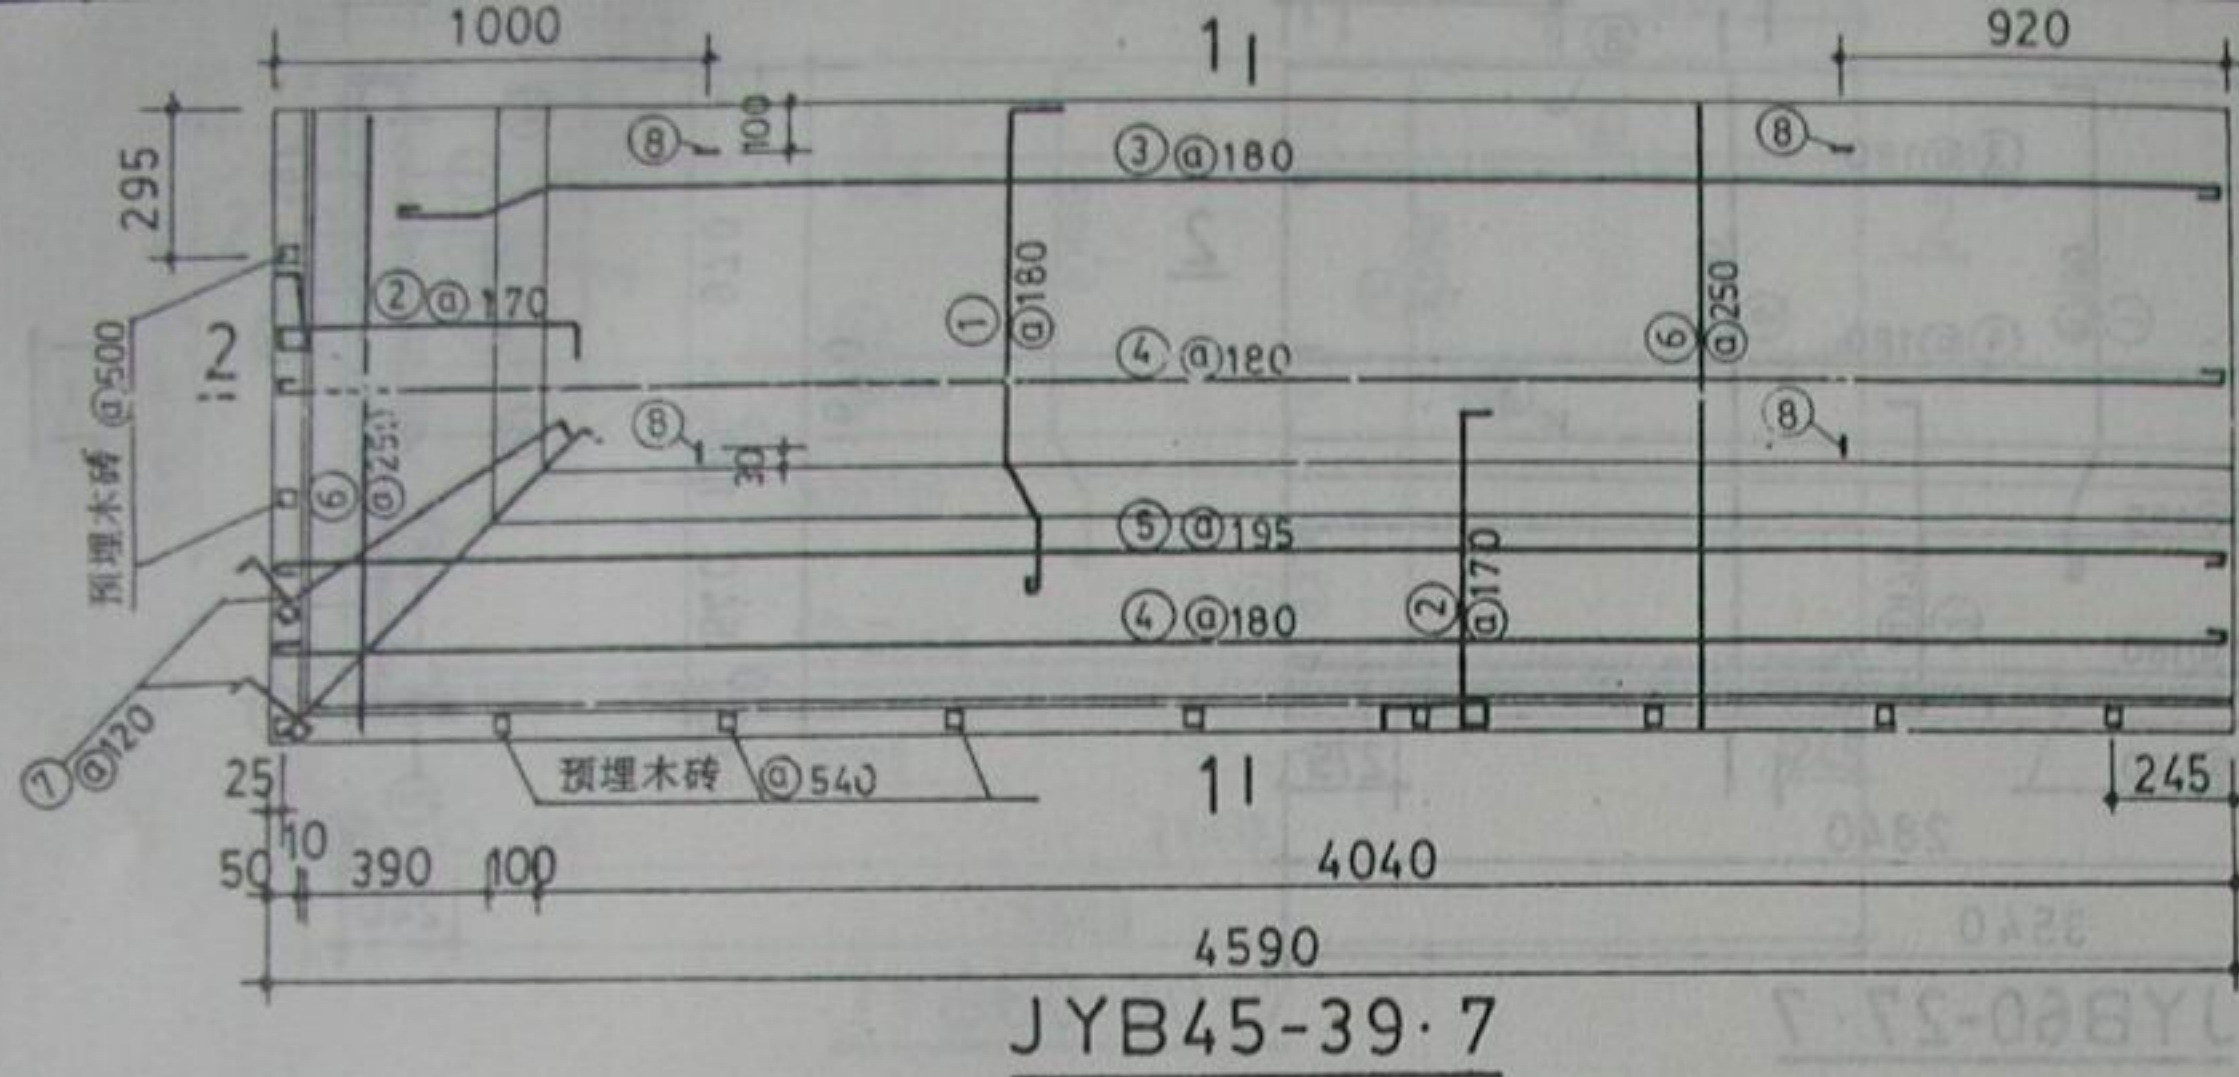


钢筋明细表										
钢筋号	简图	直径mm	长度mm	根数	总长m	钢筋号	简图	直径mm	长度mm	总长m
1		Φ6	1225	24	29.40	5		Φ6	4650	18.60
2		Φ6	900	33	29.70	6		Φ6	1300	31.20
3		Φ6	4430	6	26.58	7		Φ8	1240~1360	3.84
						8		Φ10	950	3.80



钢筋用量表					
直径mm	Φ4	Φ6	Φ8	Φ10	总重kg
长度m	31.20	146.13	3.84	3.80	39.40
重量kg	3.09	32.44	1.52	2.35	

注: 1. 本图为 JYB45—39·7 正的配筋图, JYB45—39·7 反的悬挑部分在下方和右方。
 2. ⑦号钢筋为阳角处附加放射形筋, 其间距系指距外缘 225mm 处。阳角处②号钢筋和⑦号钢筋平面布置见 6 页附图。

跟多资料加微信公众号jianzhu118

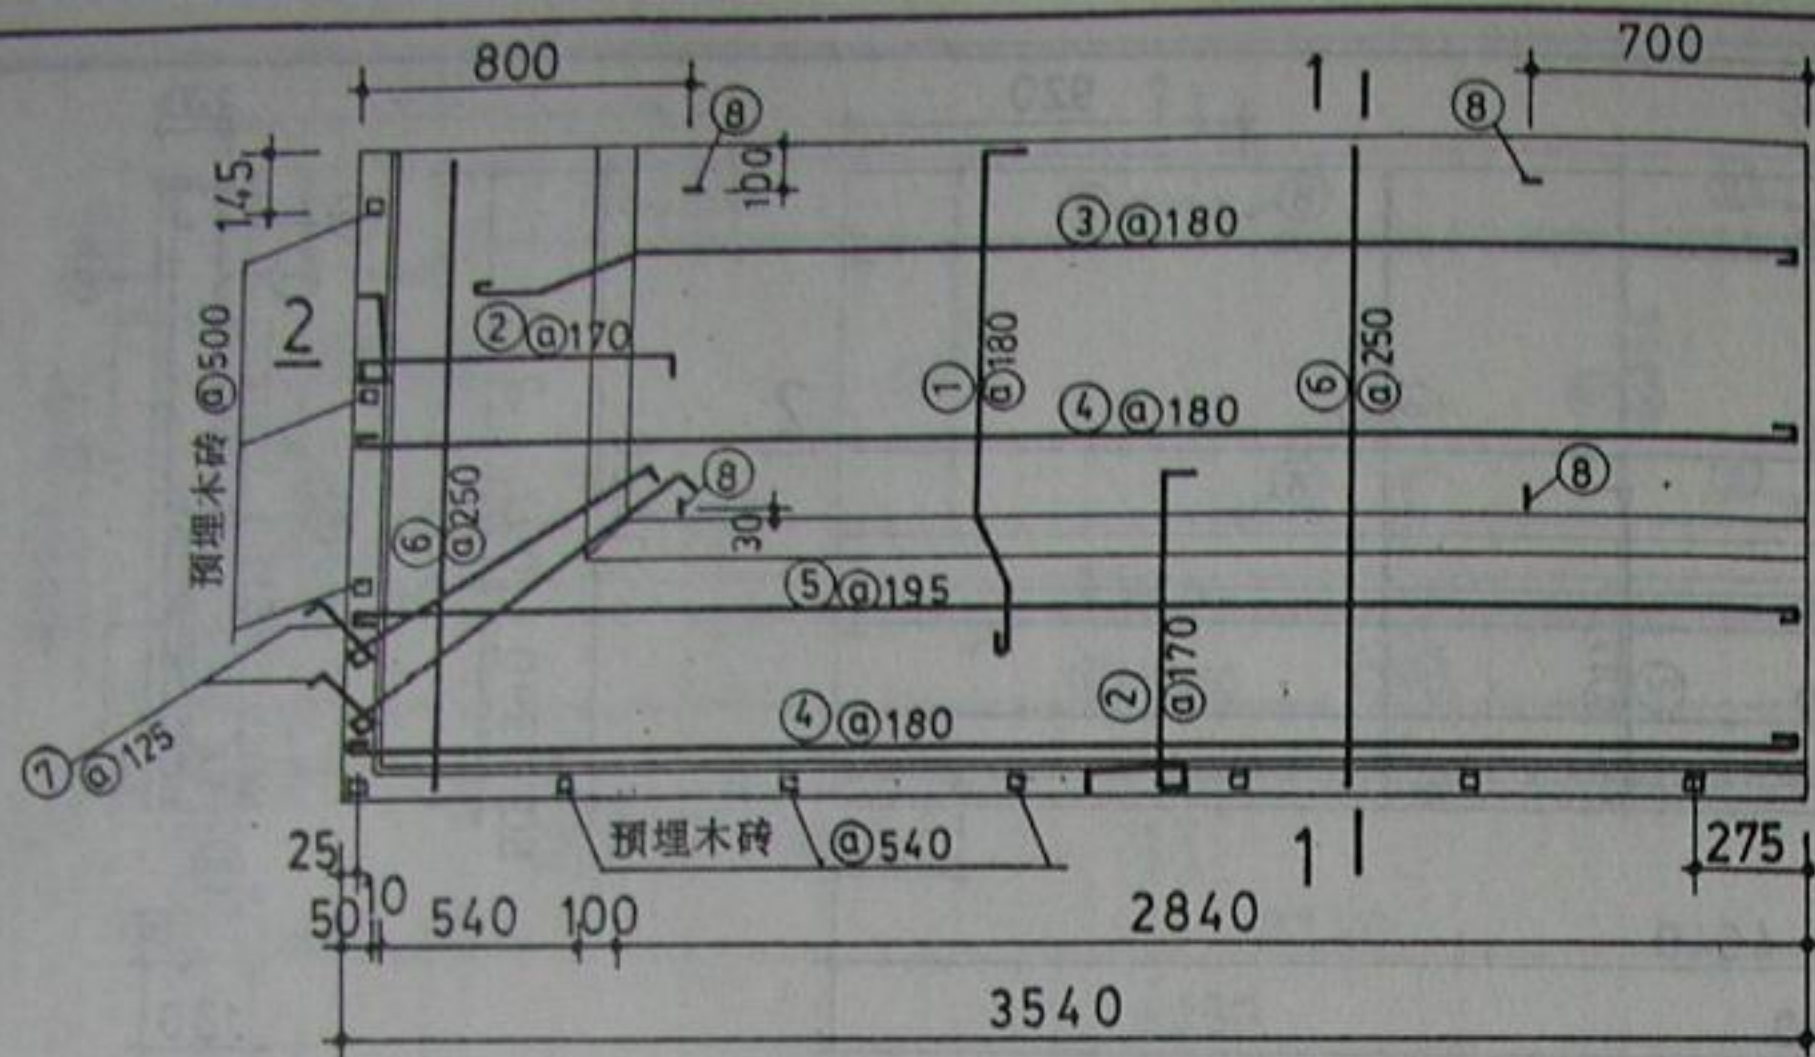

JYB60-27.7

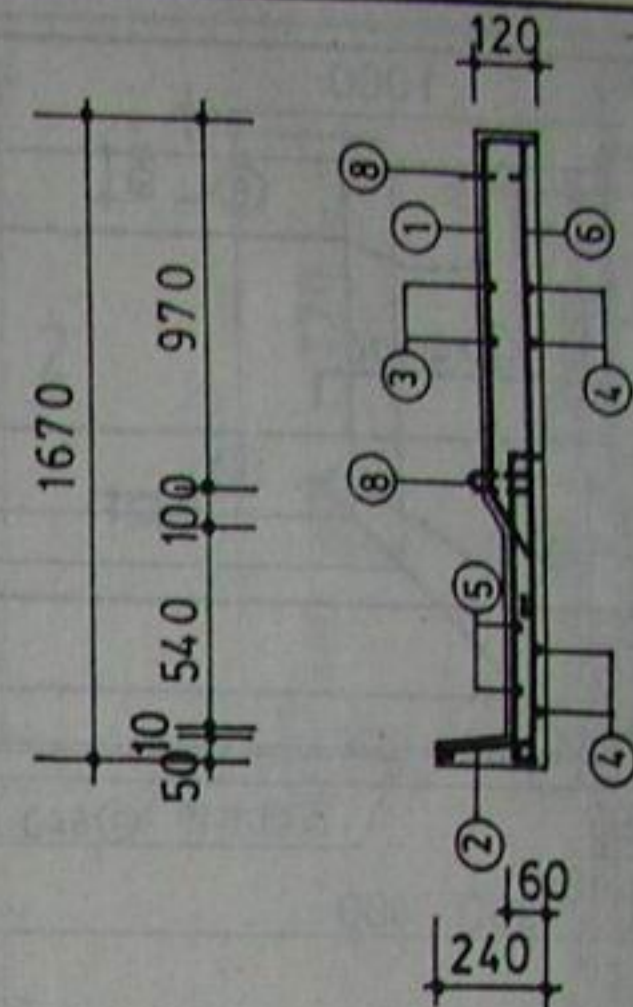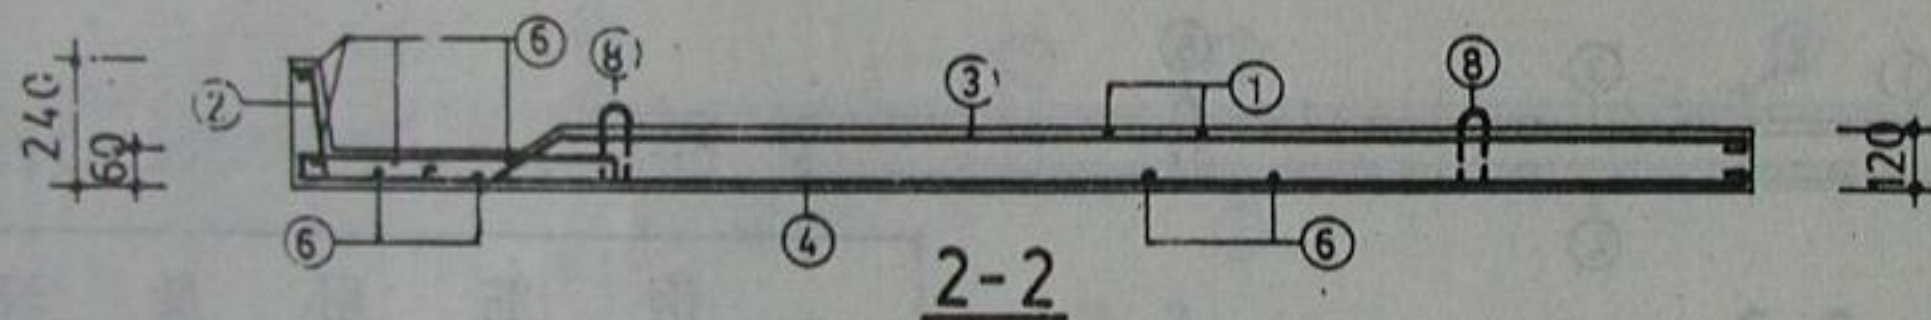

1-1

钢 筋 明 细 表

钢筋号	简 图	直径 mm	长 度 mm	根 数	总 长 m	钢筋号	简 图	直径 mm	长 度 mm	根 数	总 长 m
1		Φ6	1425	17	24.23	5		Φ6	3600	5	18.00
2		Φ8	1175	27	31.73	6		Φ4	1650	19	31.35
3		Φ6	3230	7	22.61	7		Φ10	1520 ~ 1710	4	6.46
4		Φ6	3230	7	22.61	8		Φ10	950	4	3.80


钢 筋 用 量 表

直 径mm	Φ4	Φ6	Φ8	Φ10	总 重kg
长 度 m	31.35	104.44	31.73	10.26	45.17
重 量 kg	3.11	23.19	12.54	6.33	



注：1. 本图为 JYB60—27.7 正的配筋图，JYB60—27.7 反的悬挑部分在下方和右方。

2. ⑦号钢筋为阳角处附加放射形筋，其间距系指距外缘 300mm 处。阳角处②号钢筋和⑦号钢筋平面布置见 6 页附图。

JYB60-27.7 正、(反)

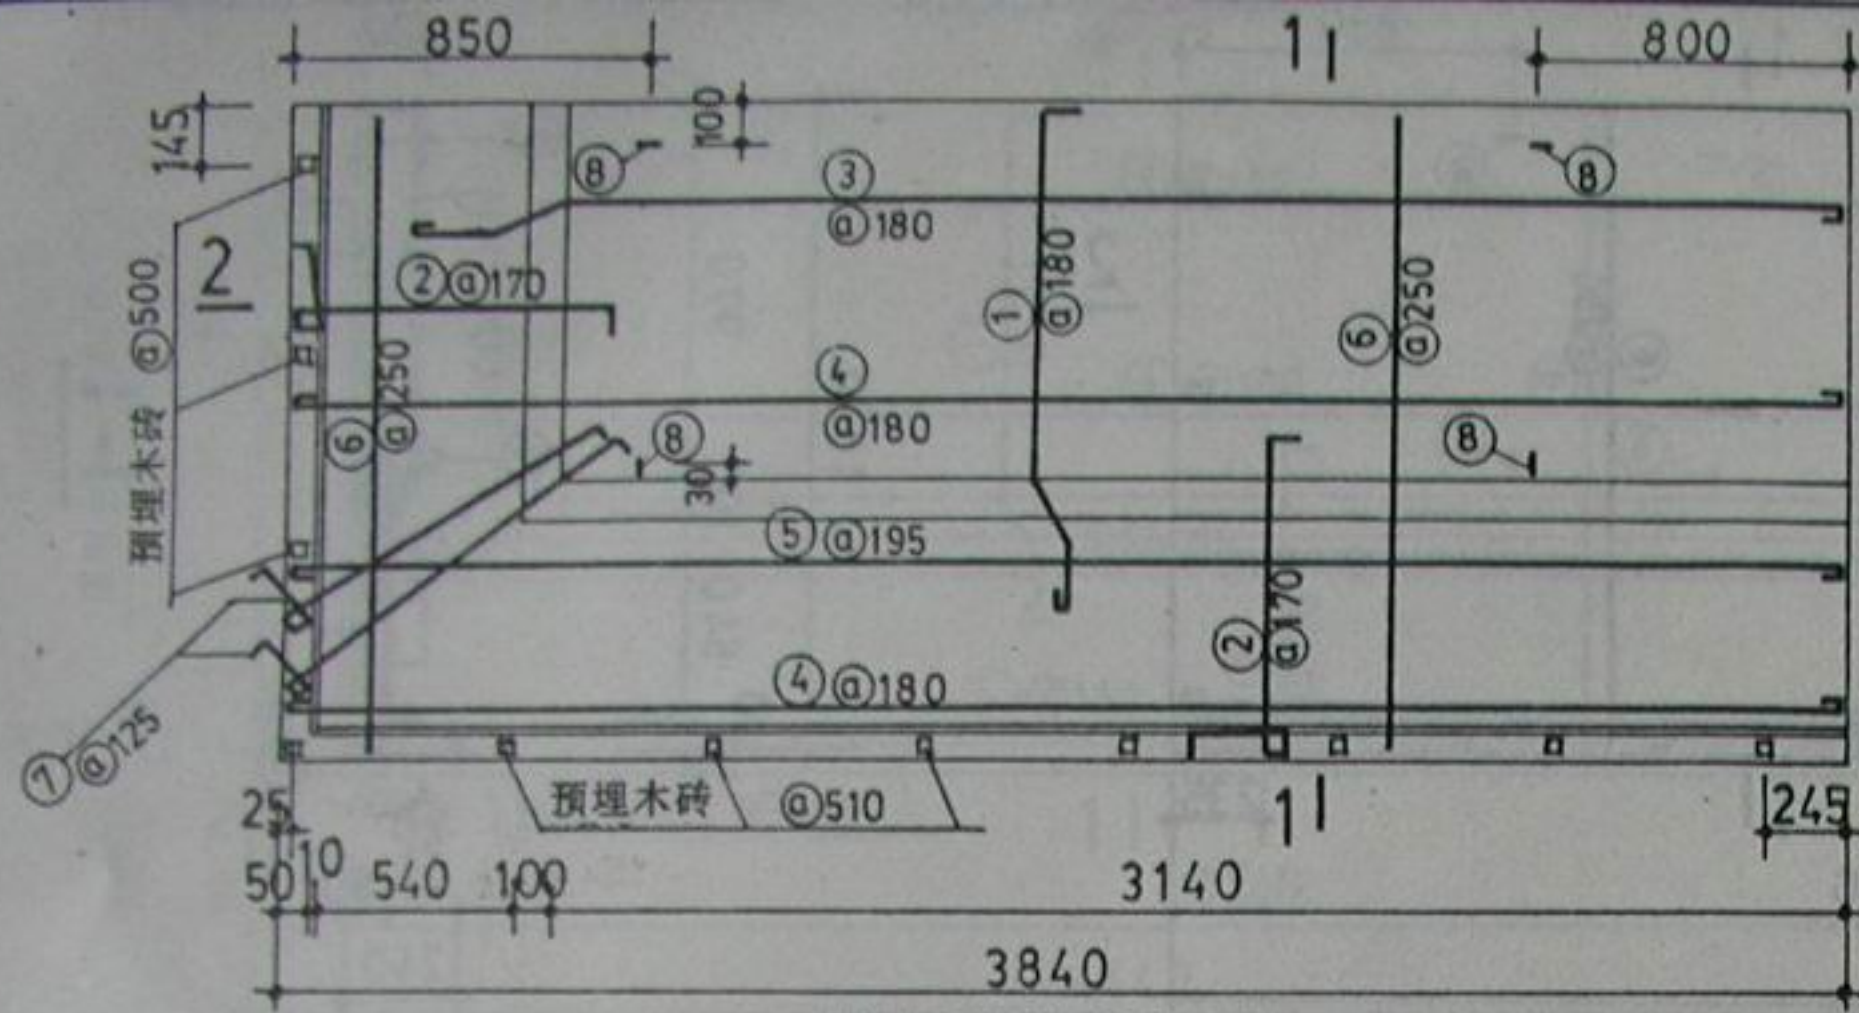

JYB60-30·7

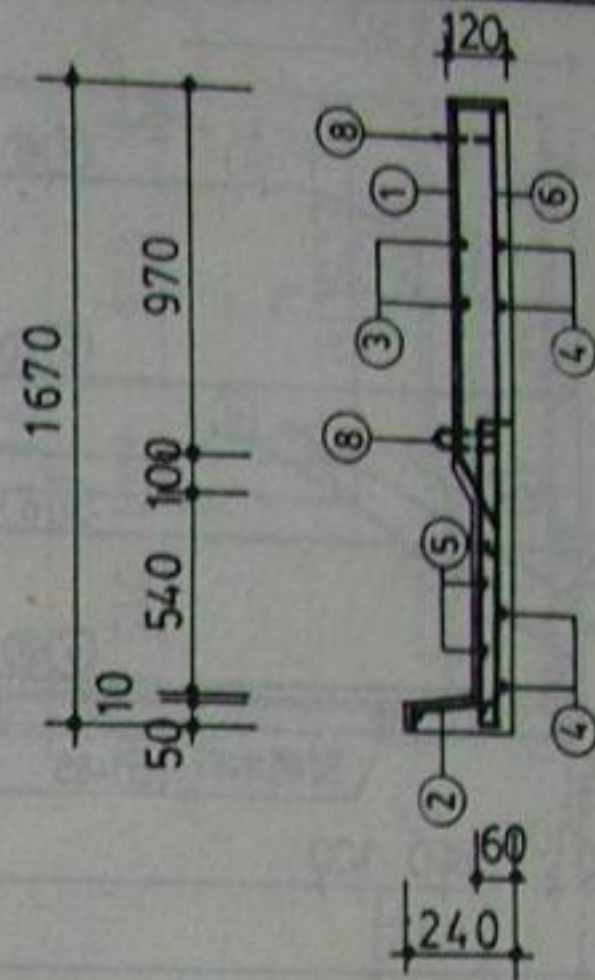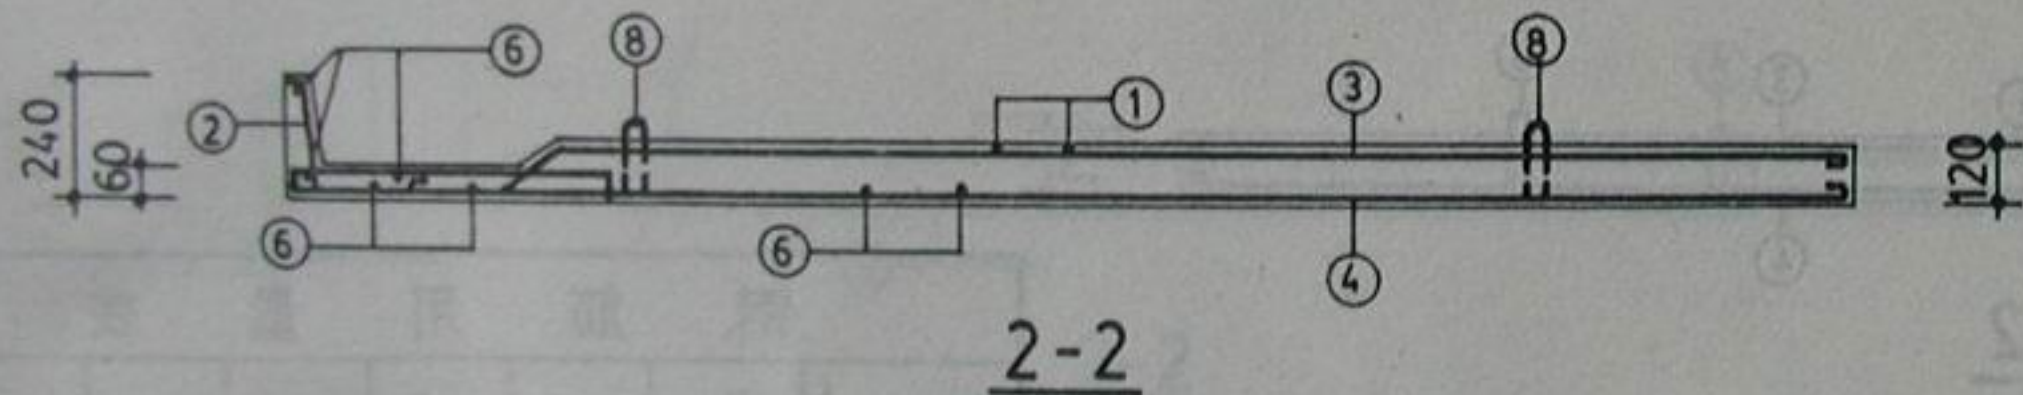

1-1

钢 筋 用 量 表					
直 径 mm	$\phi^b 4$	$\phi 6$	$\phi 8$	$\phi 10$	总 重 kg
长 度 m	34.65	114.19	30.08	10.26	47.00
重 量 kg	3.43	25.35	11.89	6.33	


注: 1. 本图为 JYB60—30·7 正的配筋图, JYB60—30·7 反的悬挑部分在下方和右方。

2. ⑦号钢筋为阳角处附加放射形筋, 其间距系指距外缘 300mm 处。阳角处②号钢筋和⑦号钢筋平面布置见 6 页附图。



钢 筋 明 细 表

钢筋号	简 图	直径 mm	长 度 mm	根 数	总 长 m	钢筋号	简 图	直径 mm	长 度 mm	根 数	总 长 m
1		$\phi 6$	1425	19	27.08	5		$\phi 6$	3900	5	19.50
2		$\phi 8$	1175	29	30.08	6		$\phi^b 4$	1650	21	34.65
3		$\phi 6$	3530	7	24.71	7		$\phi 10$	1520 ~ 1710	4	6.46
4		$\phi 6$	3900	5	19.50	8		$\phi 10$	950	4	3.80

JYB60-30·7 正、(反)

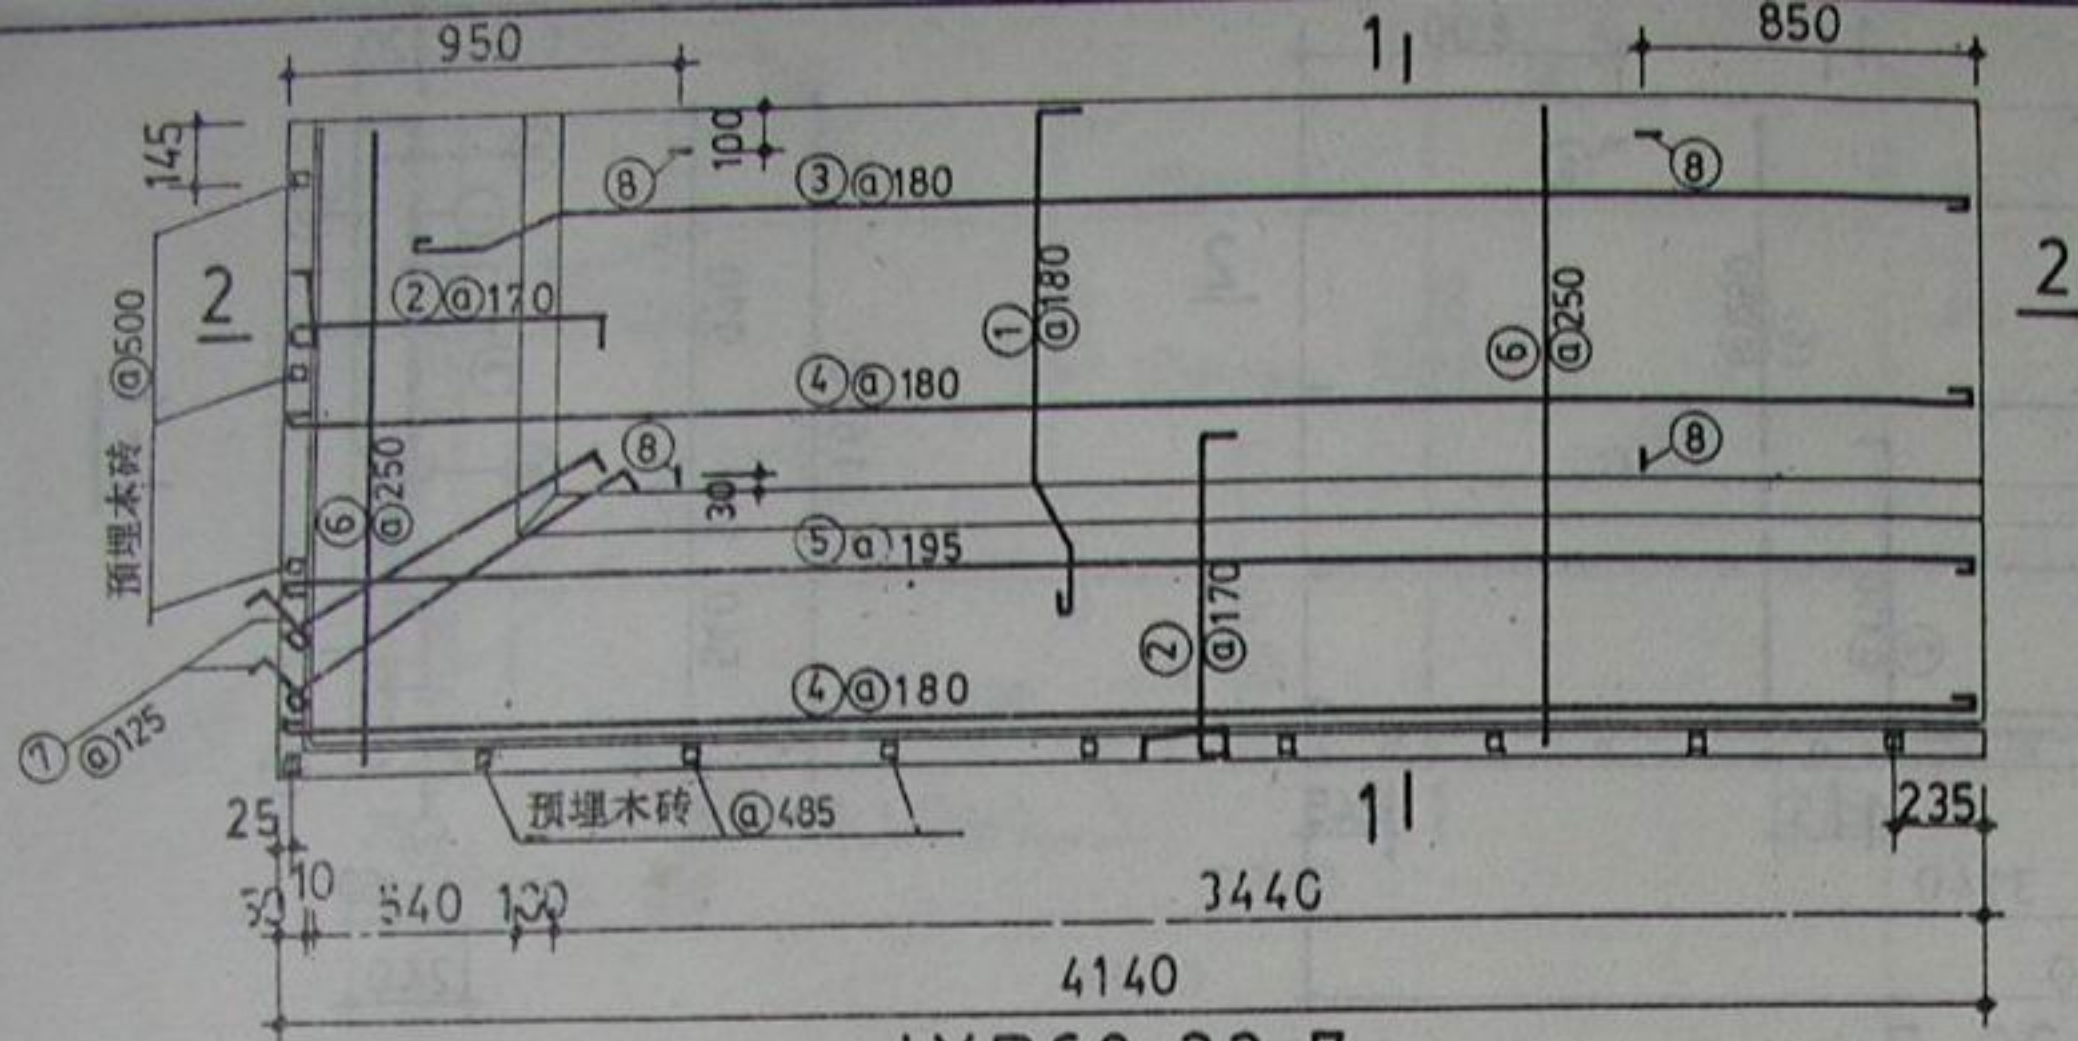

JYB60-33.7

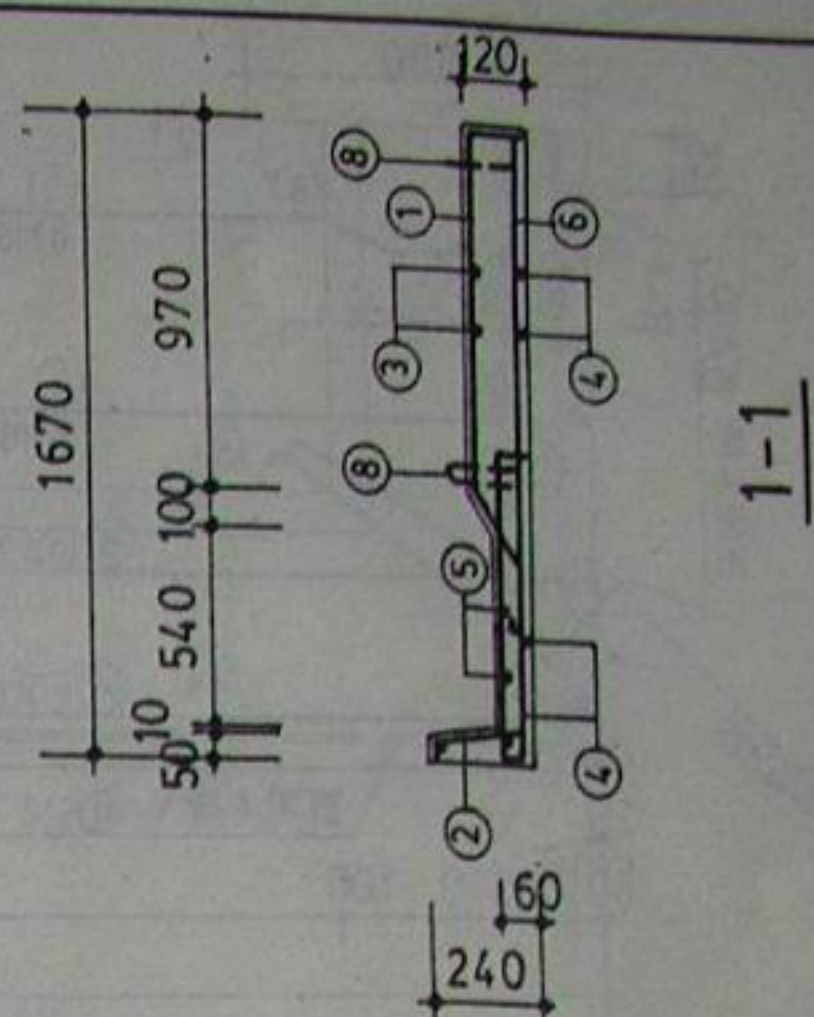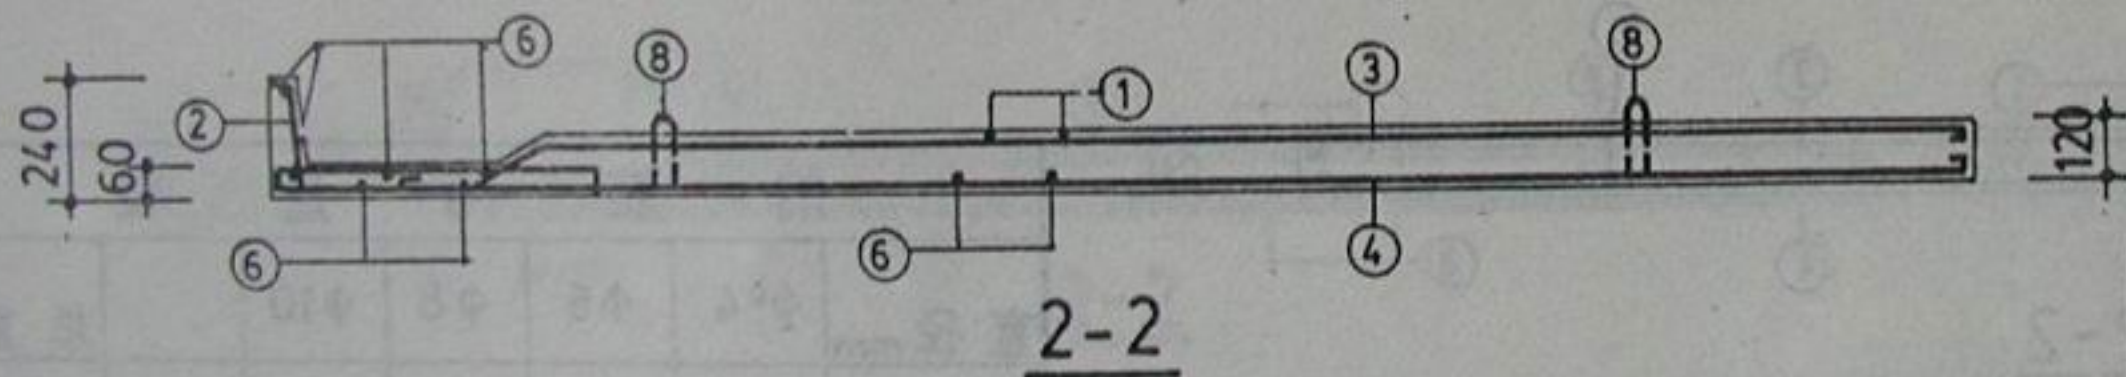

钢 筋 明 细 表

钢筋号	简 图	直径 mm	长 度 mm	根 数	总 长 m	钢筋号	简 图	直径 mm	长 度 mm	根 数	总 长 m
1		Φ6	1425	20	28.50	5		Φ6	4200	5	21.00
2		Φ8	1175	31	36.43	6		Φ4	1650	22	36.30
3		Φ6	3830	7	26.81	7		Φ10	1520 ~ 1710	4	6.46
						8		Φ10	950	4	3.80

钢 筋 用 量 表


直径mm	Φ ^b 4	Φ6	Φ8	Φ10	总 重kg
长度m	36.30	122.51	36.43	10.26	51.52
重量kg	3.60	27.20	14.39	6.33	

注: 1. 本图为 JYB60—33·7 正的配筋图, JYB60—33·7 反的悬挑部分在下方和右方。


2. ⑦号钢筋为阳角处附加放射形筋, 其间距系指距外缘 300mm 处。阳角处②号钢筋和⑦号钢筋平面布置见 6 页附图。

JYB60-33.7 正、(反)


图集号	辽 95G306
页 号	24

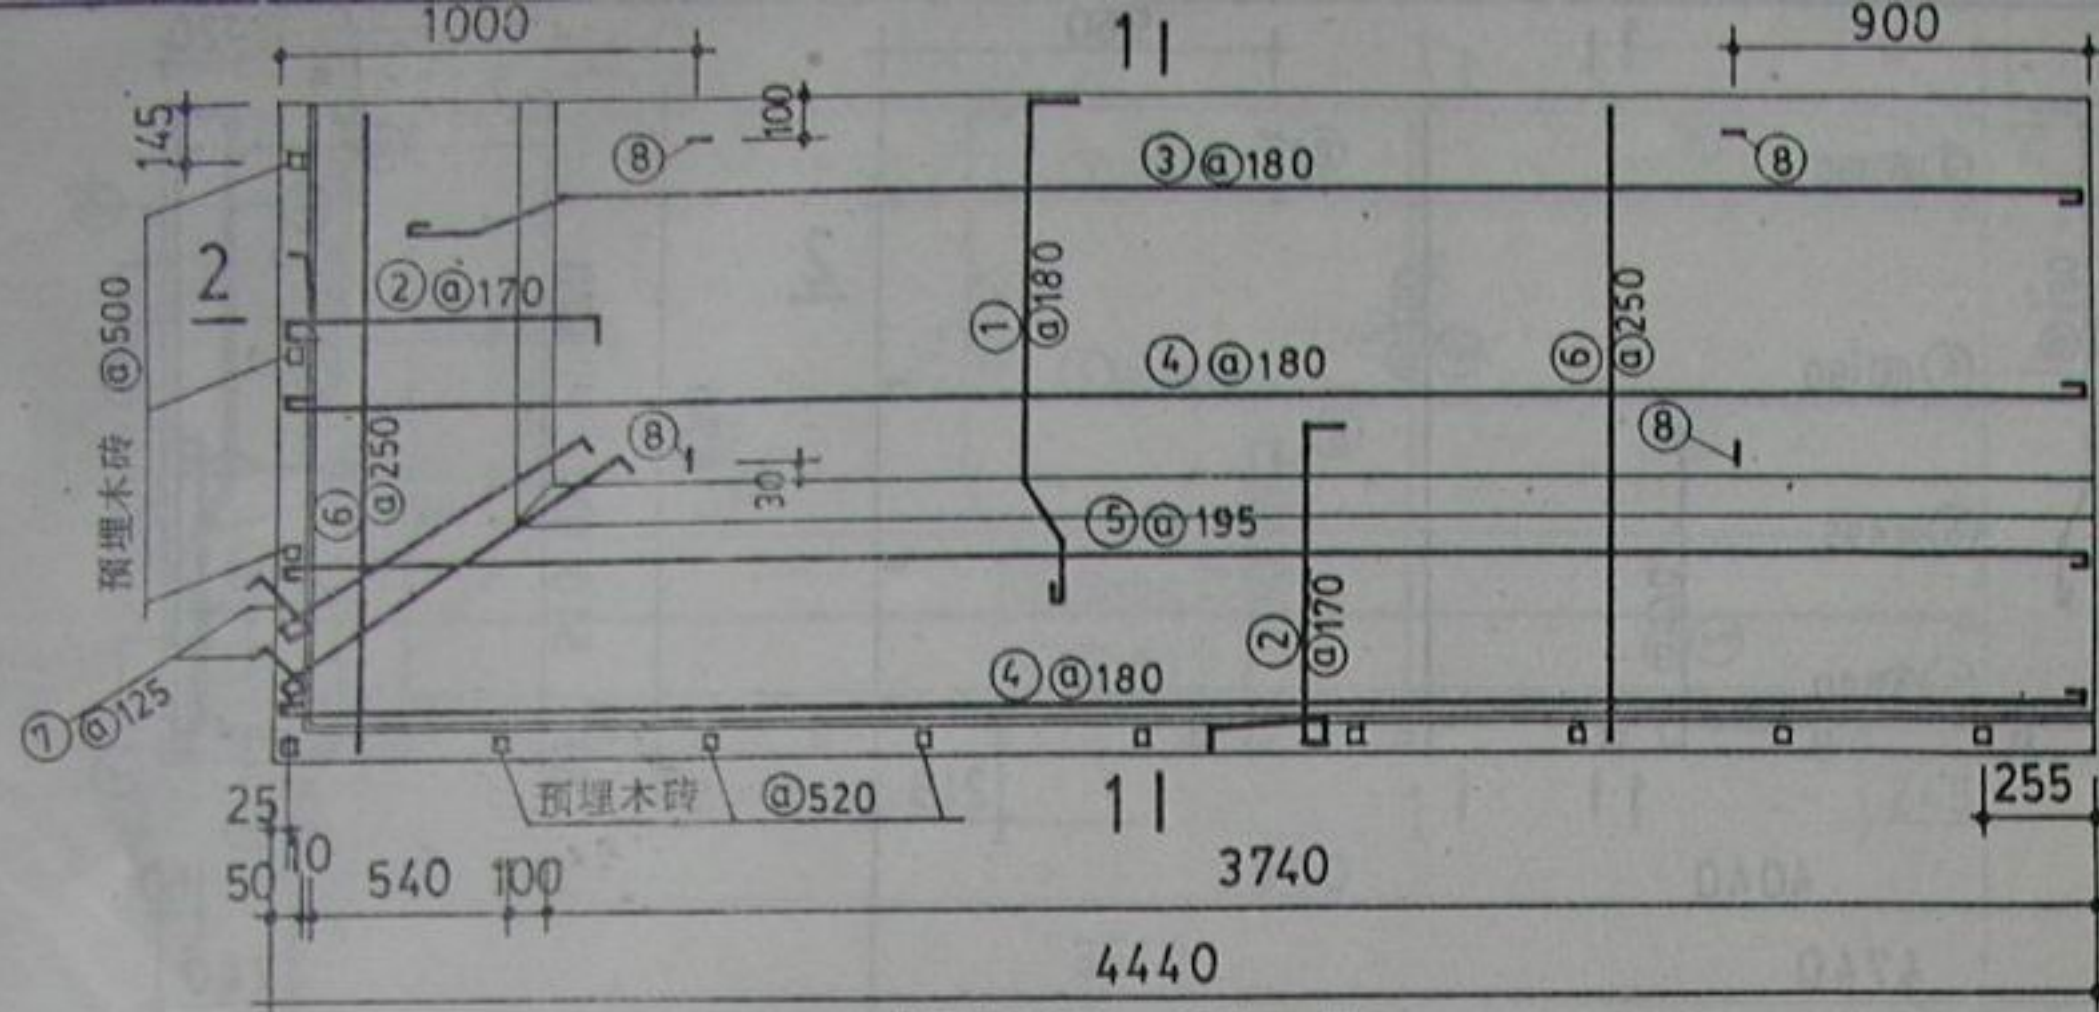

JYB60-36.7

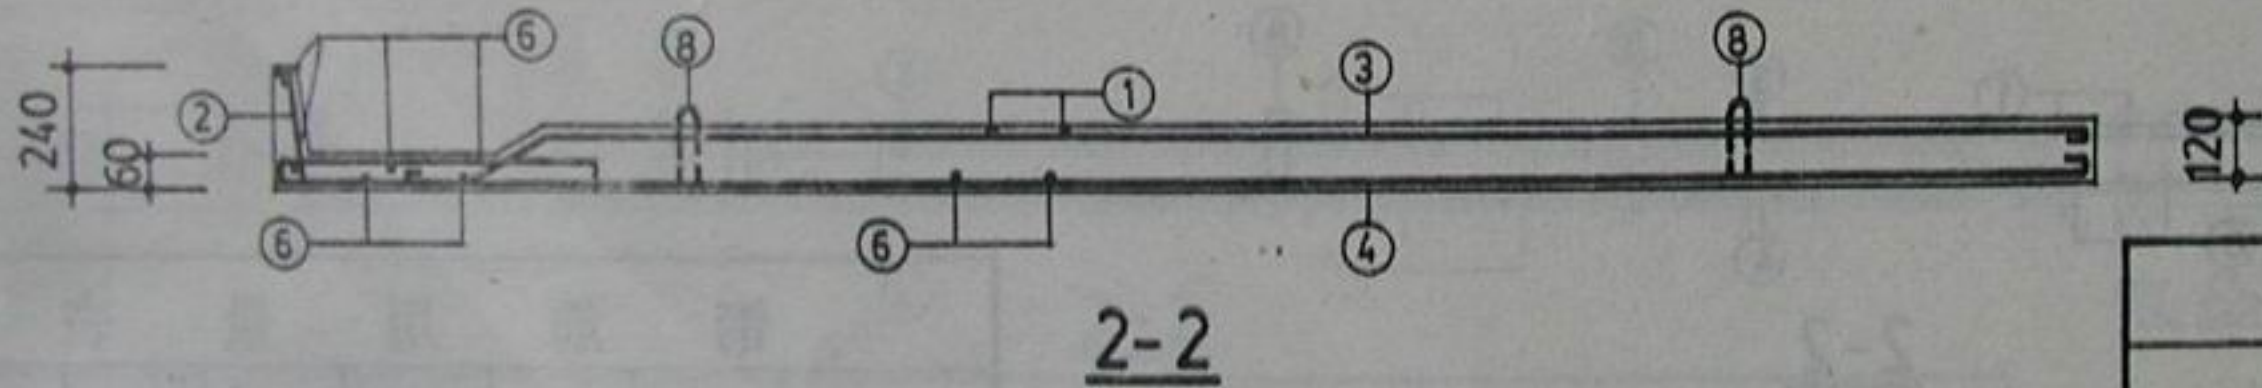

2-2

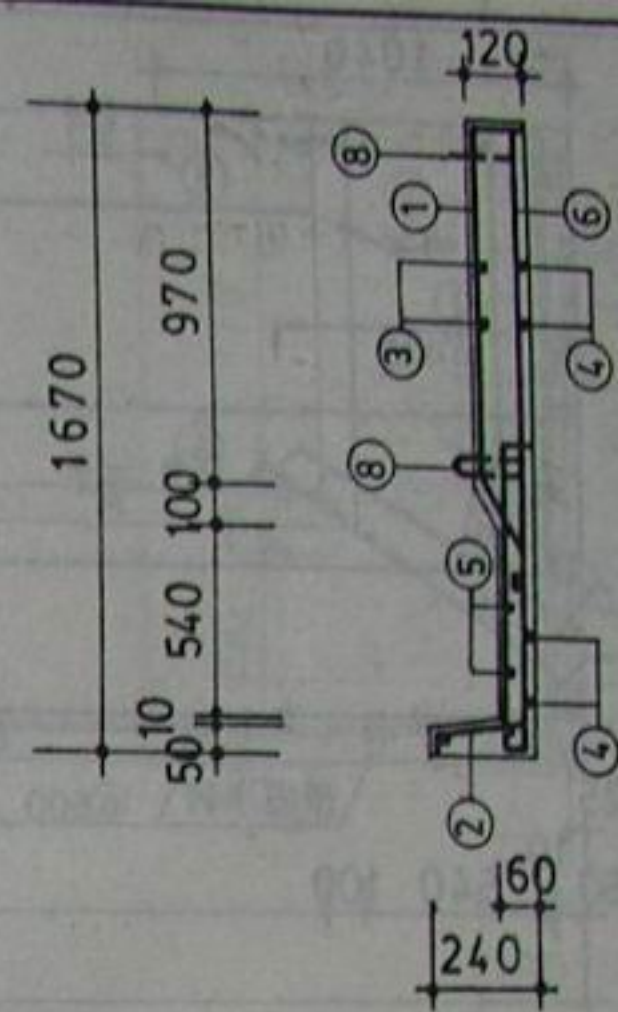

1-1

钢 筋 明 细 表

钢筋号	简 图	直径 mm	长 度 mm	根 数	总 长 m	钢筋号	简 图	直径 mm	长 度 mm	根 数	总 长 m
1		Φ6	1425	22	31.35	5		Φ6	4500	5	22.50
2		Φ8	1175	33	38.78	6		Φ4	1650	23	37.95
3		Φ6	4130	7	28.91	7		Φ10	1520 ~ 1710	4	6.46
						8		Φ10	950	4	3.80

钢 筋 用 量 表



直径mm	Φ4	Φ6	Φ8	Φ10	总 重 kg
长度 m	37.95	132.26	38.78	10.26	54.78
重量 kg	3.76	29.37	15.32	6.33	

注: 1. 本图为 JYB60—36.7 正的配筋图, JYB60—36.7 反的悬挑部分在下方和右方。


2. ⑦号钢筋为阳角处附加放射形筋, 其间距系指距外缘 300mm 处。阳角处②号钢筋和⑦号钢筋平面布置见 6 页附图。

JYB60-36.7 正、(反)

图集号 江 95G306
页 号 25

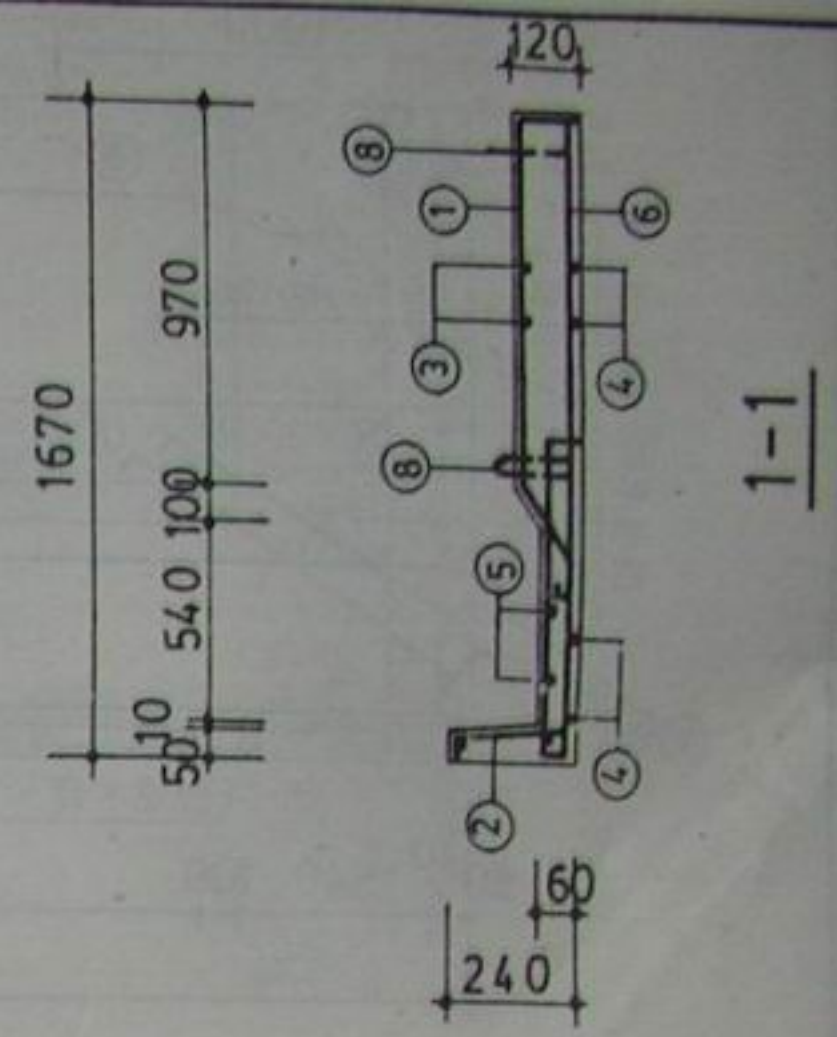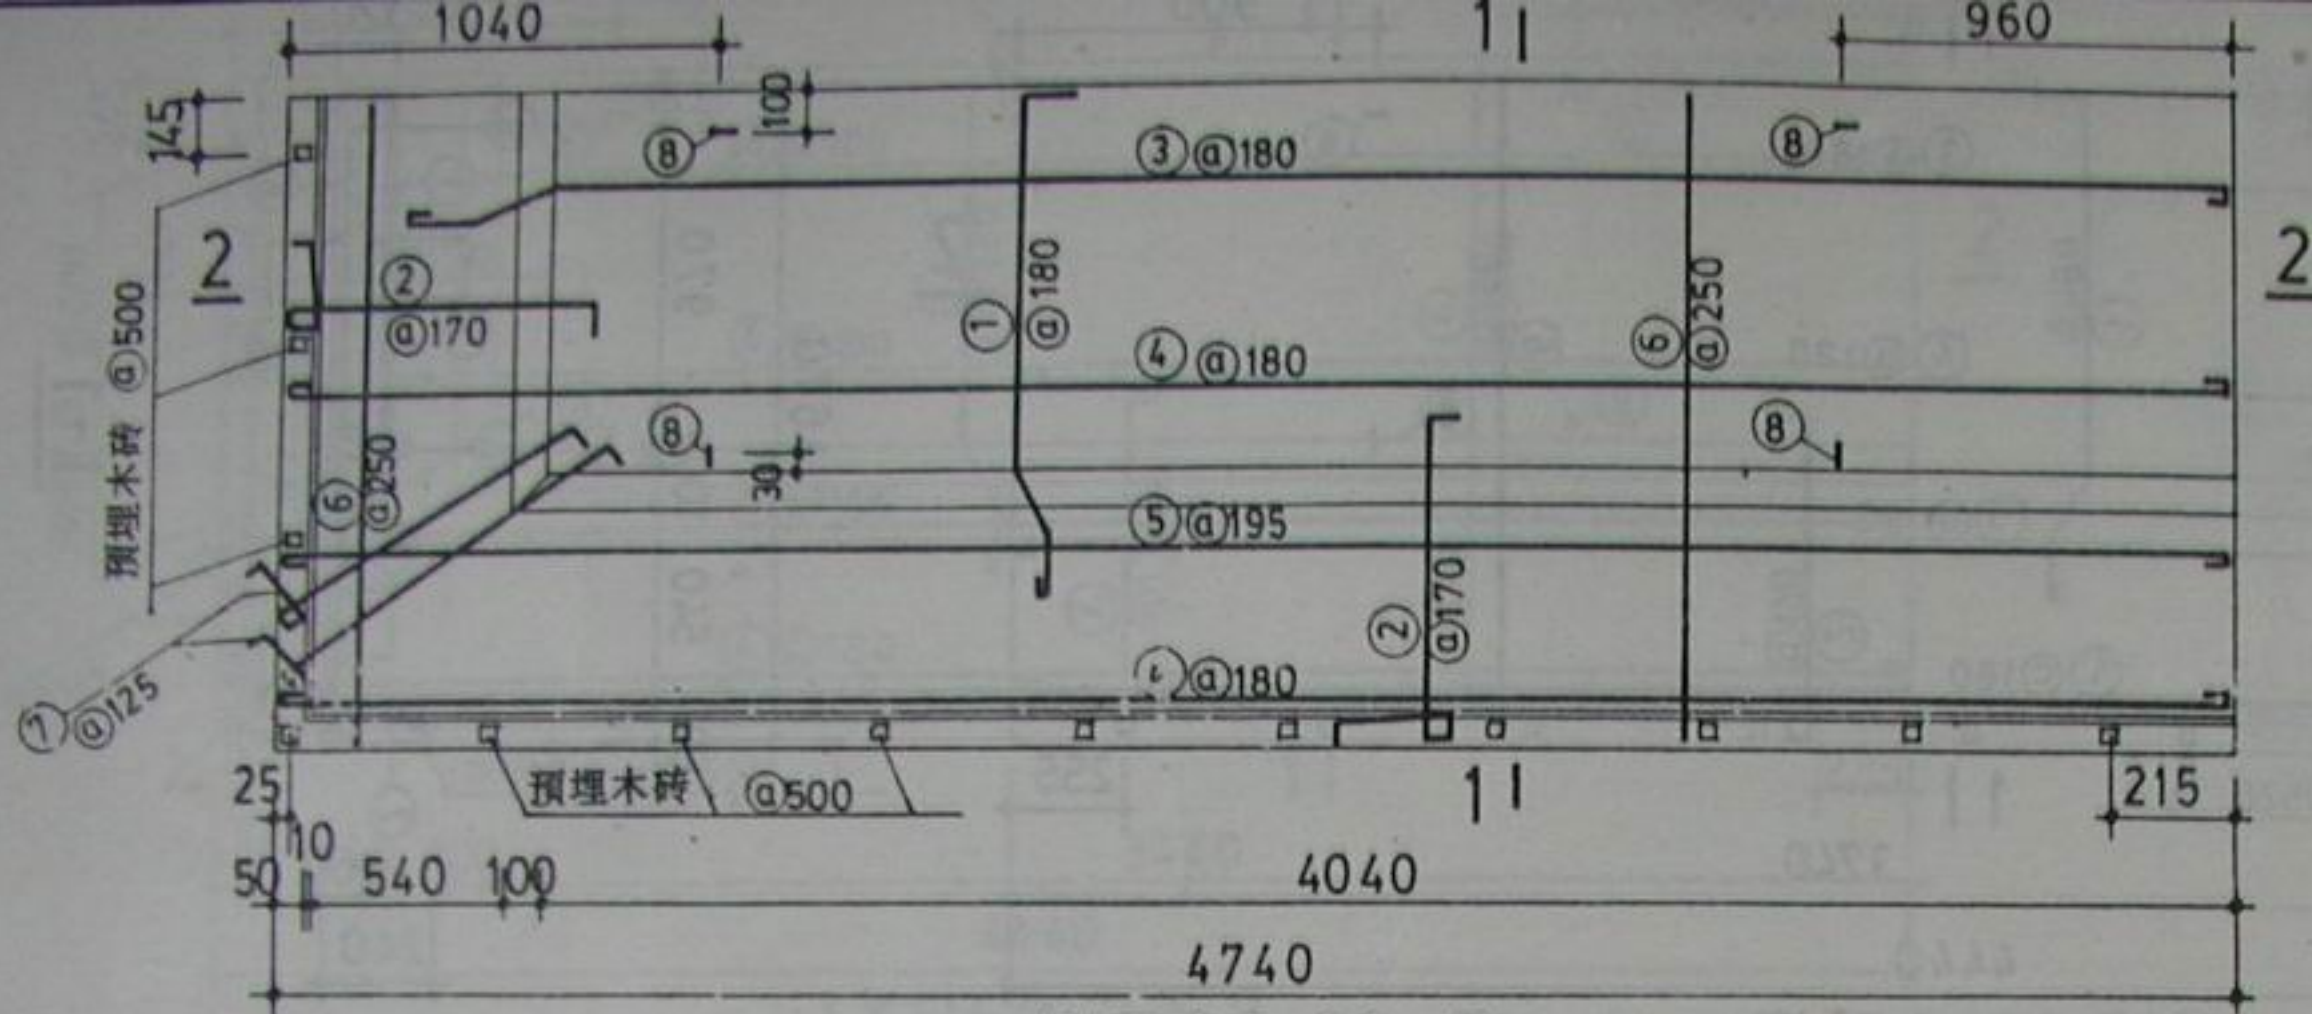

JYB60-39·7

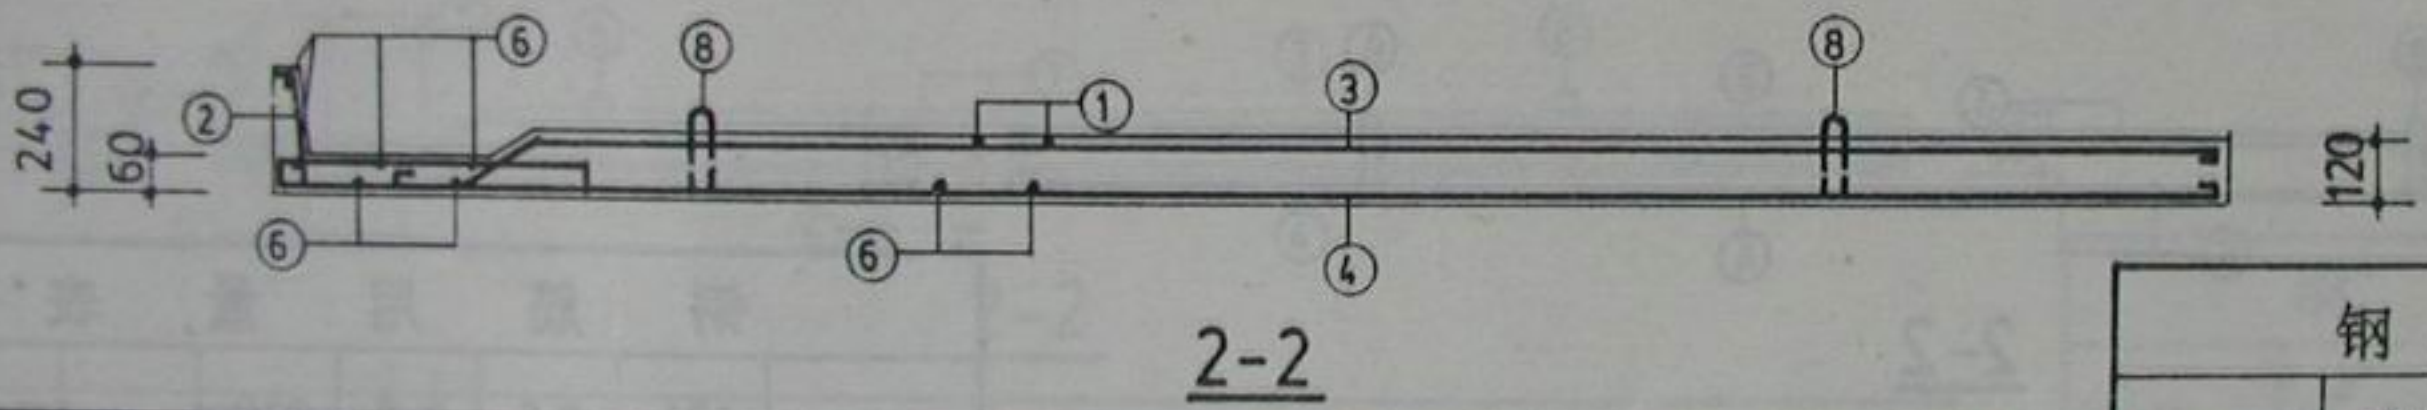


钢筋明细表											
钢筋号	简图	直径 mm	长度 mm	根数	总长 m	钢筋号	简图	直径 mm	长度 mm	根数	总长 m
1		Φ6	1425	24	34.20	5		Φ6	4800	5	24.00
2		Φ8	1175	34	39.95	6		Φ4	1650	24	39.60
3		Φ6	4430	7	31.01	7		Φ10	1520 ~1710	4	6.46
4		Φ6	4800	5	24.00	8		Φ10	950	4	3.80

钢筋用量表					
直径mm	Φ4	Φ6	Φ8	Φ10	总重 kg
长度 m	39.60	142.01	3995	10.26	57.56
重量 kg	3.92	31.53	1578	6.33	


注：1. 本图为 JYB60—39·7 正的配筋图，JYB60—39·7 反的悬挑部分在下方和右方。

2. ①号钢筋为阳角处附加放射形筋，其间距系指距外缘 300mm 处。阳角处②号钢筋和⑦号钢筋平面布置见 6 页附图。

JYB60-39·7 正、(反)

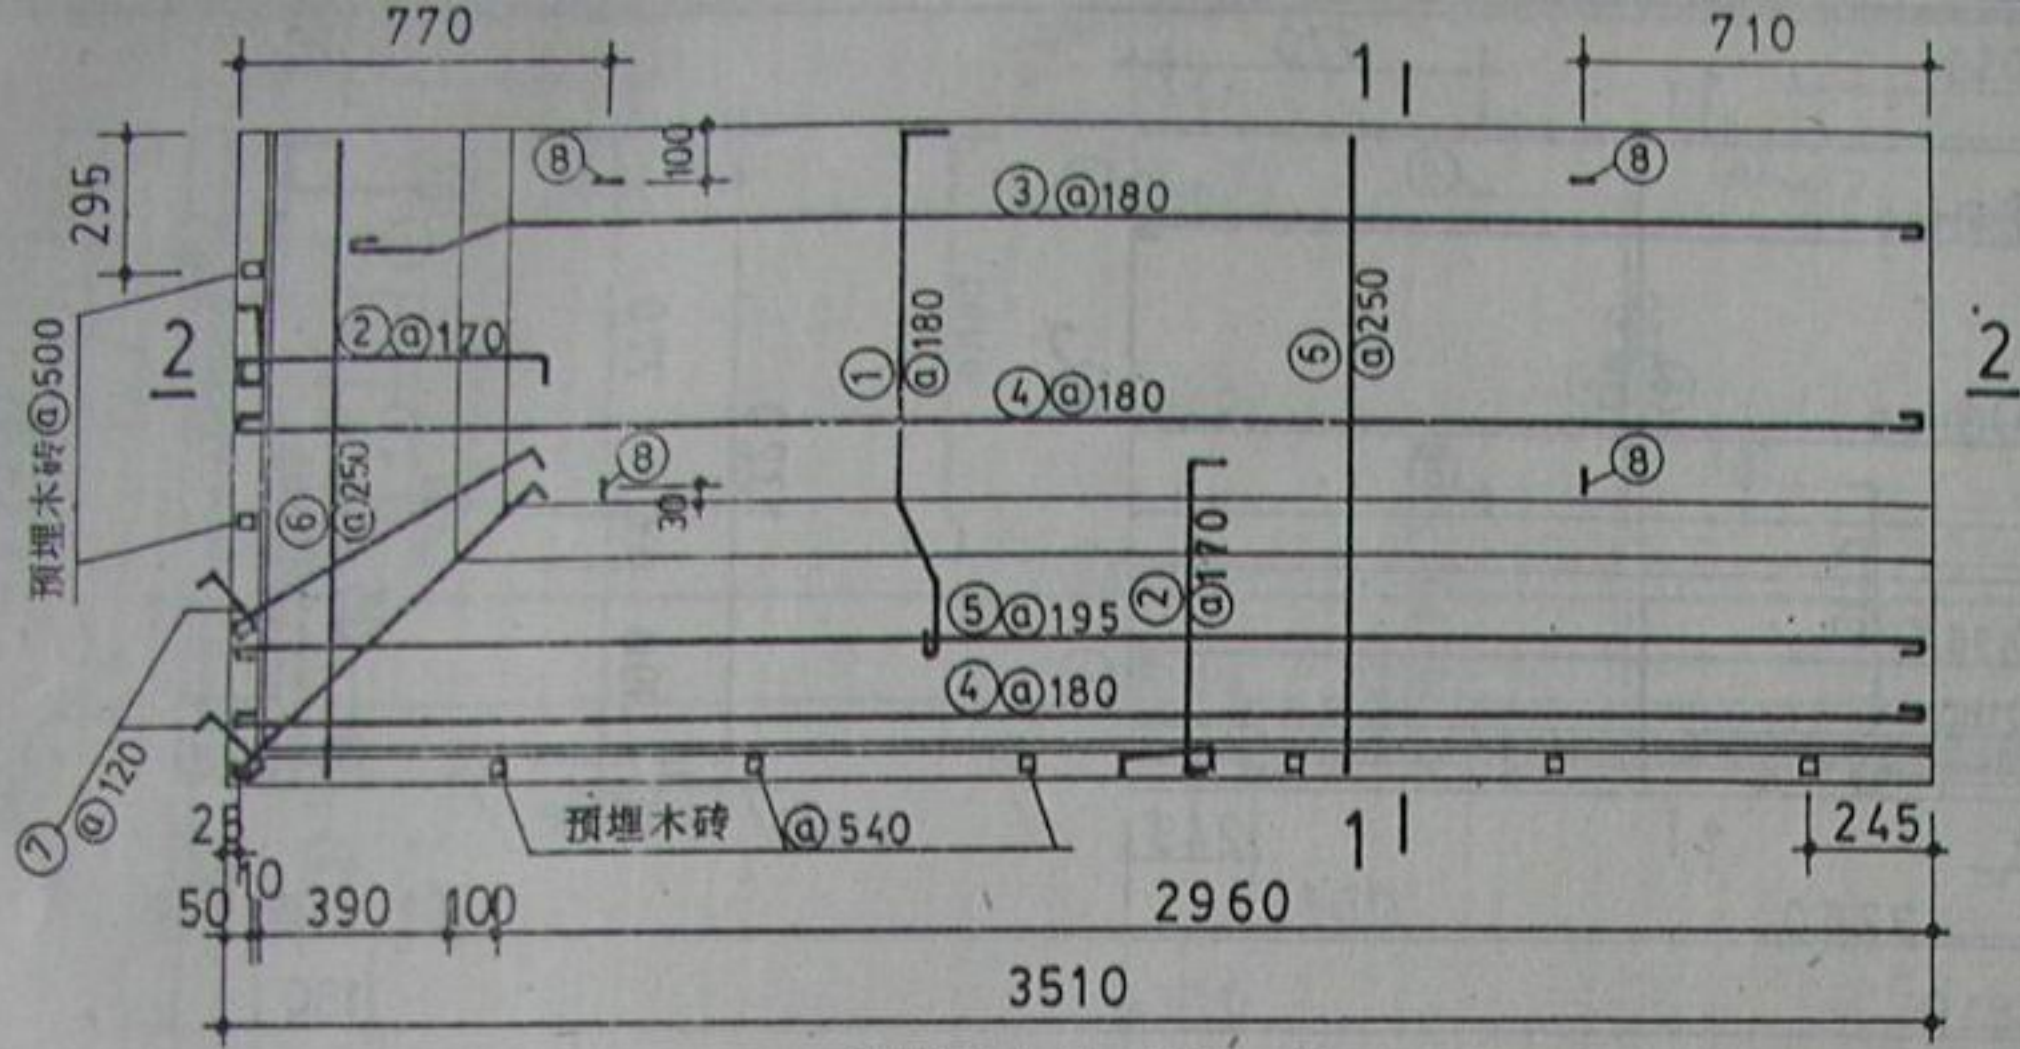


JYB45-27.9

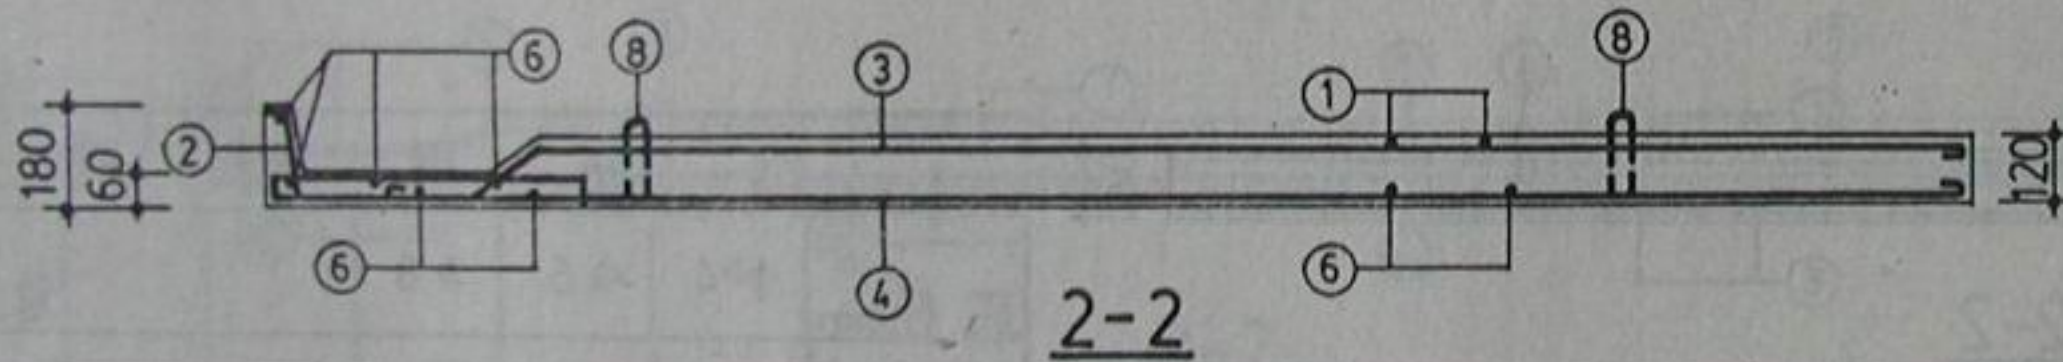

2-2

钢 筋 明 细 表

钢筋号	简 图	直径 mm	长 度 mm	根 数	总 长 m	钢筋号	简 图	直径 mm	长 度 mm	根 数	总 长 m
1		Φ6	1225	18	22.05	5		Φ6	3570	4	14.28
2		Φ6	900	27	24.30	6		Φ6	1300	19	24.70
3		Φ6	3350	6	20.10	7		Φ8	1240 ~1360	3	3.84
4		Φ6	3570	4	14.28	8		Φ8	820	4	3.28

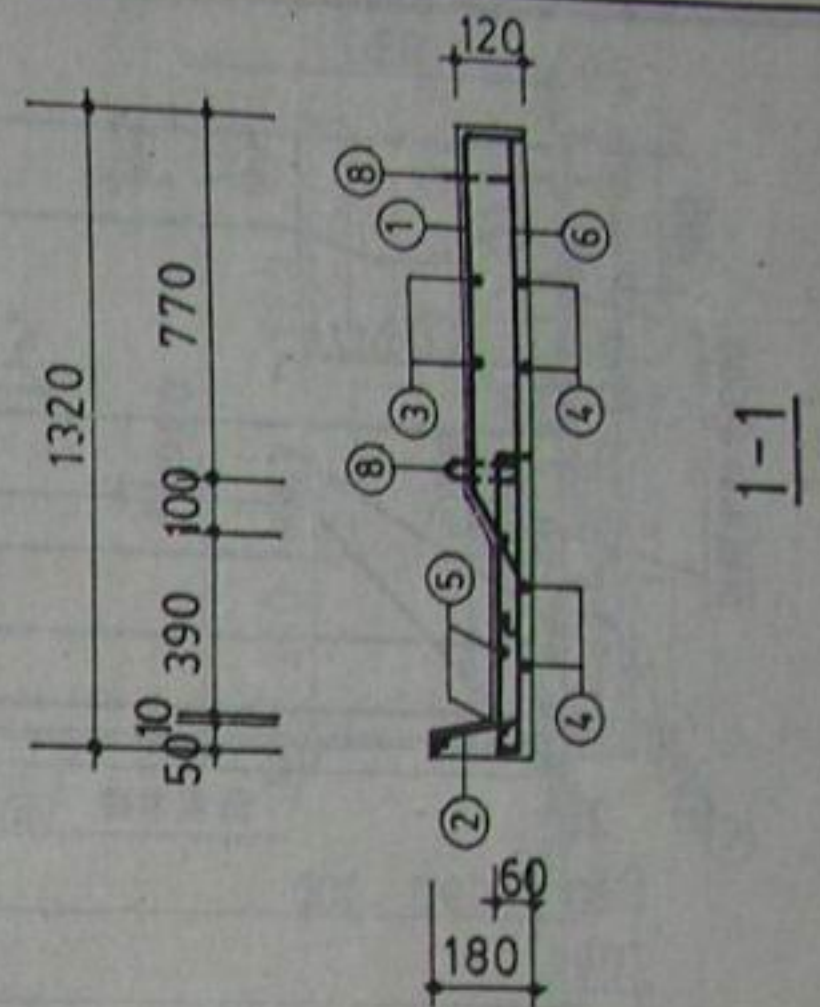

1-1


钢 筋 用 量 表

直径mm	Φ4	Φ6	Φ8	总重 kg
长度 m	24.70	112.86	7.12	30.33
重量 kg	2.45	25.06	2.82	


注: 1. 本图为 JYB45—27.9 正的配筋图, JYB45—27.9 反的悬挑部分在下方和右方。

2. ⑦号钢筋为阳角处附加放射形筋, 其间距系指距外缘 225mm 处。阳角处②号钢筋和⑦号钢筋平面布置见 6 页附图。

JYB45-27.9 正、(反)

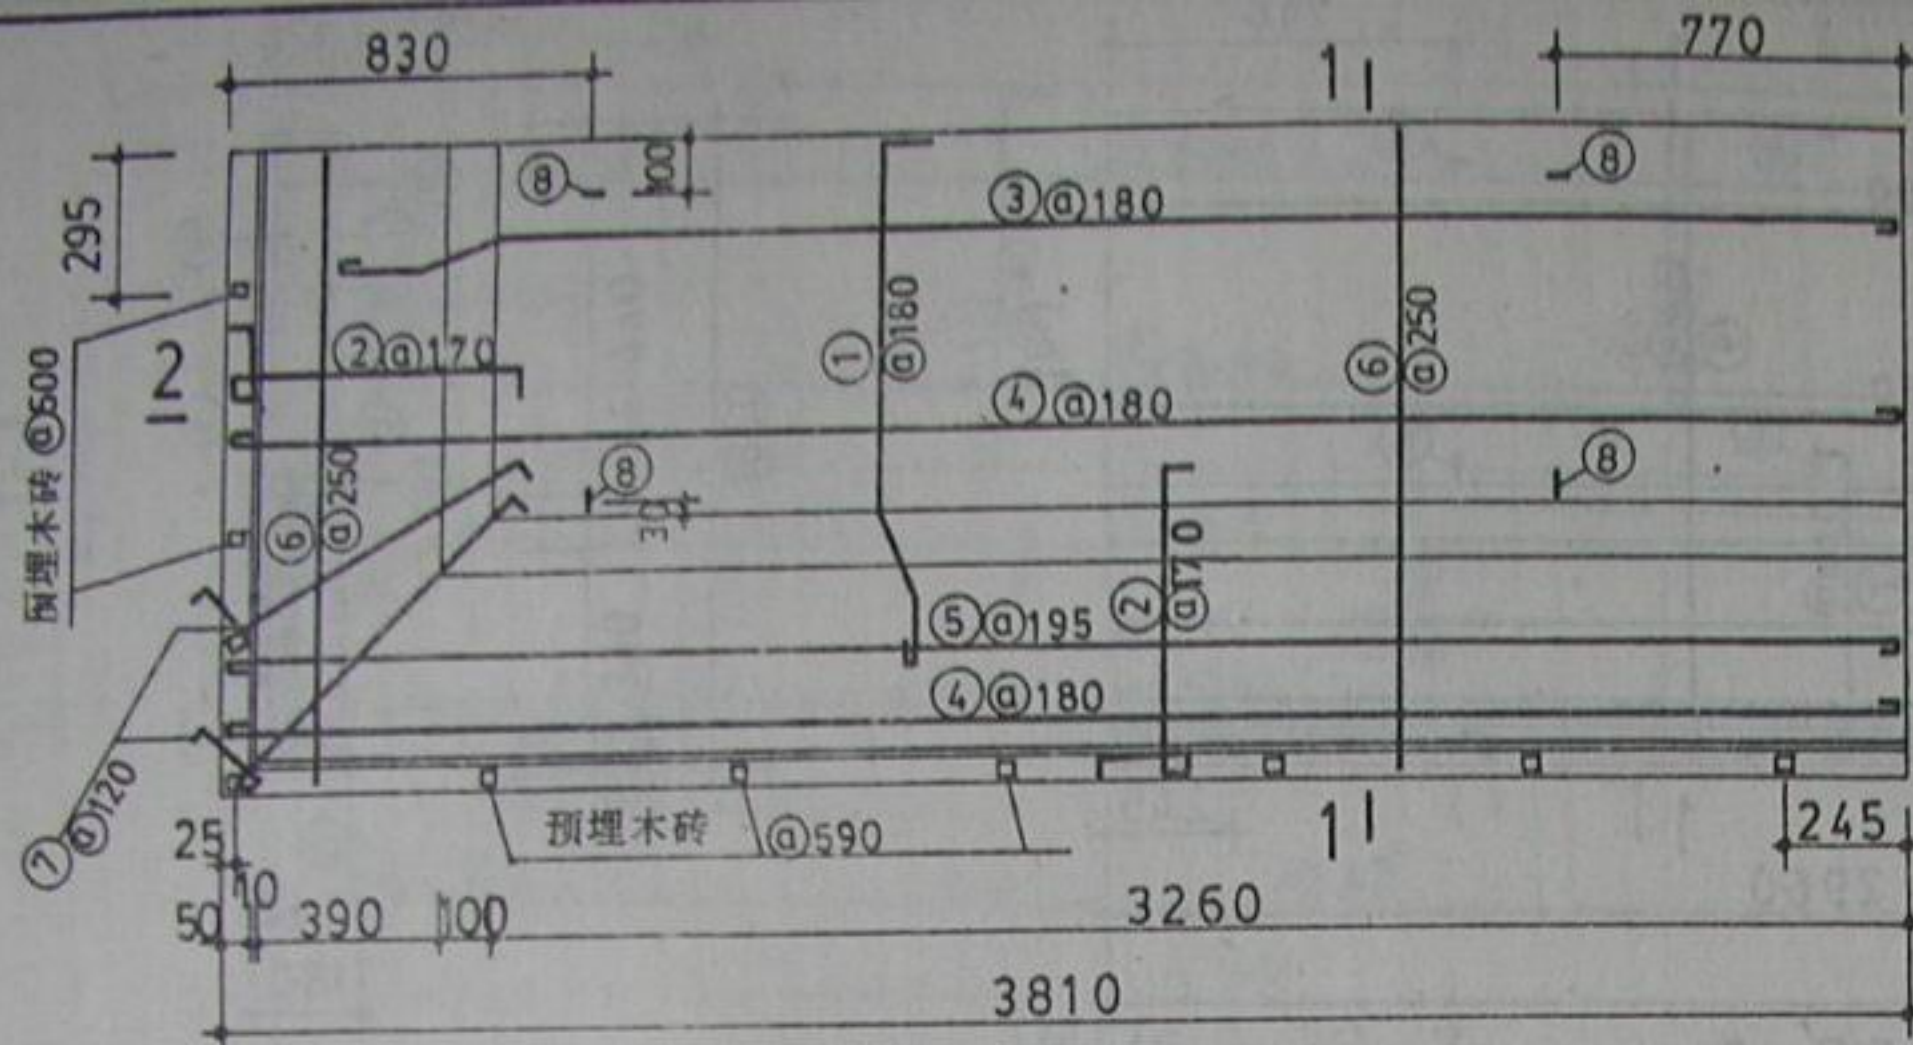

JYB45-30·9

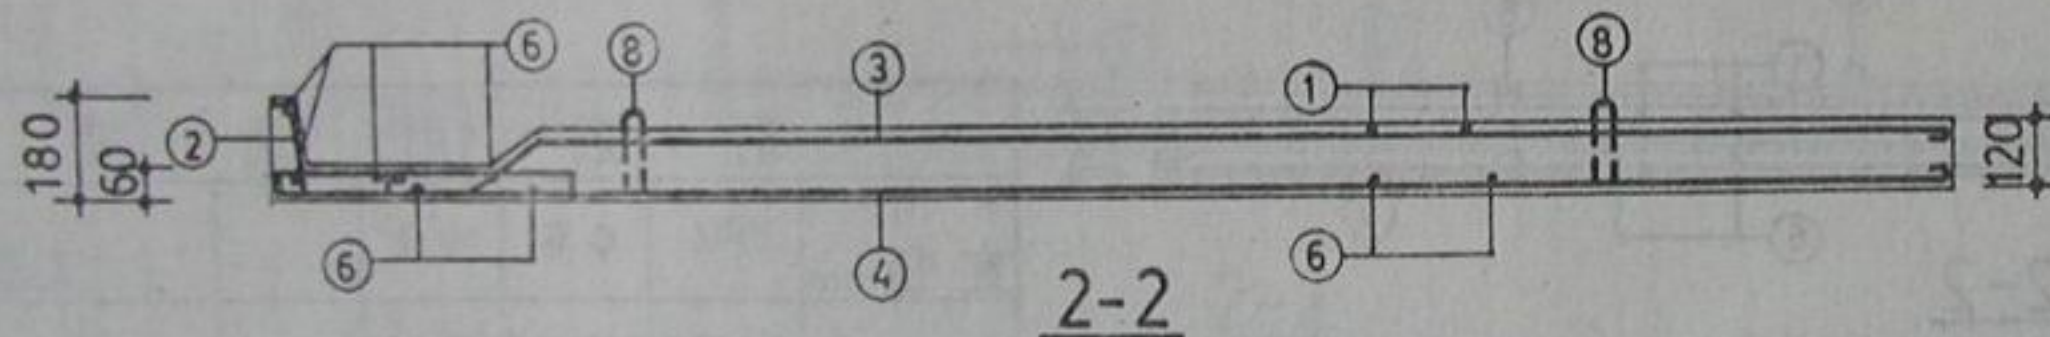

2-2

钢 筋 明 细 表

钢筋号	简 图	直径 mm	长 度 mm	根 数	总 长 m	钢筋号	简 图	直径 mm	长 度 mm	根 数	总 长 m
1		Φ6	1225	19	23.28	5		Φ6	3870	4	15.48
2		Φ6	900	29	26.10	6		Φ4	1300	21	27.30
3		Φ6	3650	6	21.90	7		Φ8	1240 ~1360	3	3.84
4		Φ6	3870	4	15.48	8		Φ8	820	4	3.28




钢 筋 用 量 表

直 径mm	Φ4	Φ6	Φ8	总 重 kg
长 度 m	27.30	121.59	7.12	32.53
重 量 kg	2.71	27.00	2.82	

注：1. 本图为 JYB45—30·9 正的配筋图，JYB45—30·9 反的悬挑部分在下方和右方。

2. ⑦号钢筋为阳角处附加放射形筋，其间距系指距外缘 225mm 处。阳角处②号钢筋和⑦号钢筋平面布置见 6 页附图。

JYB45-30·9 正、(反)

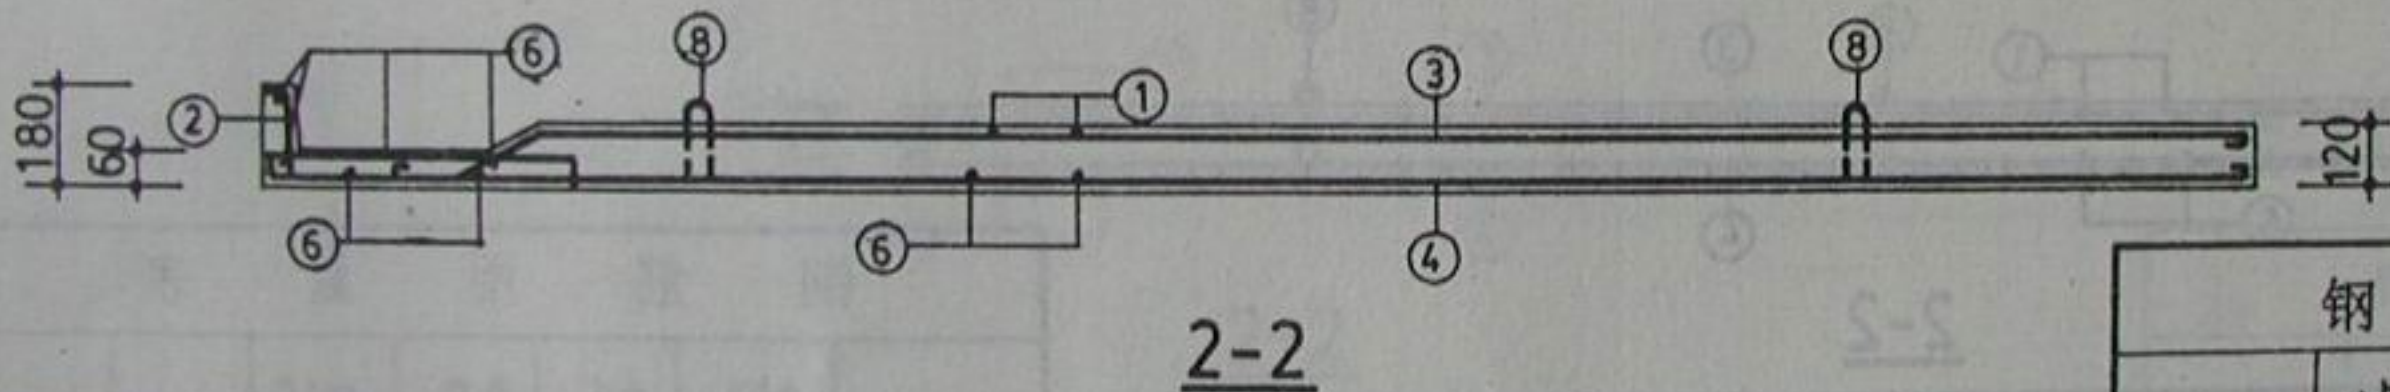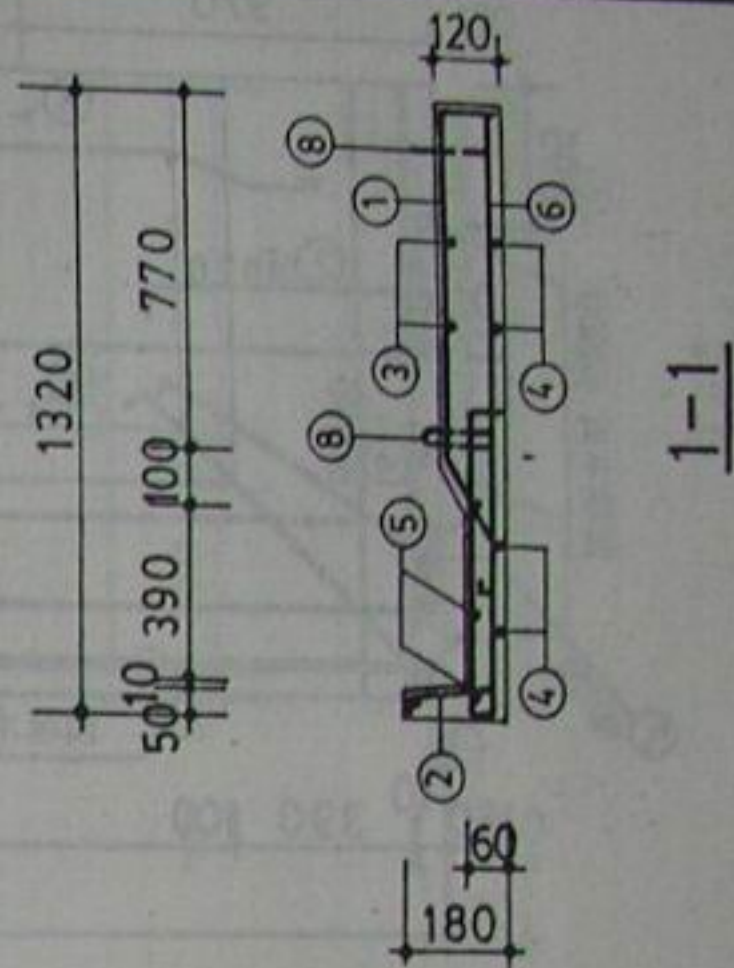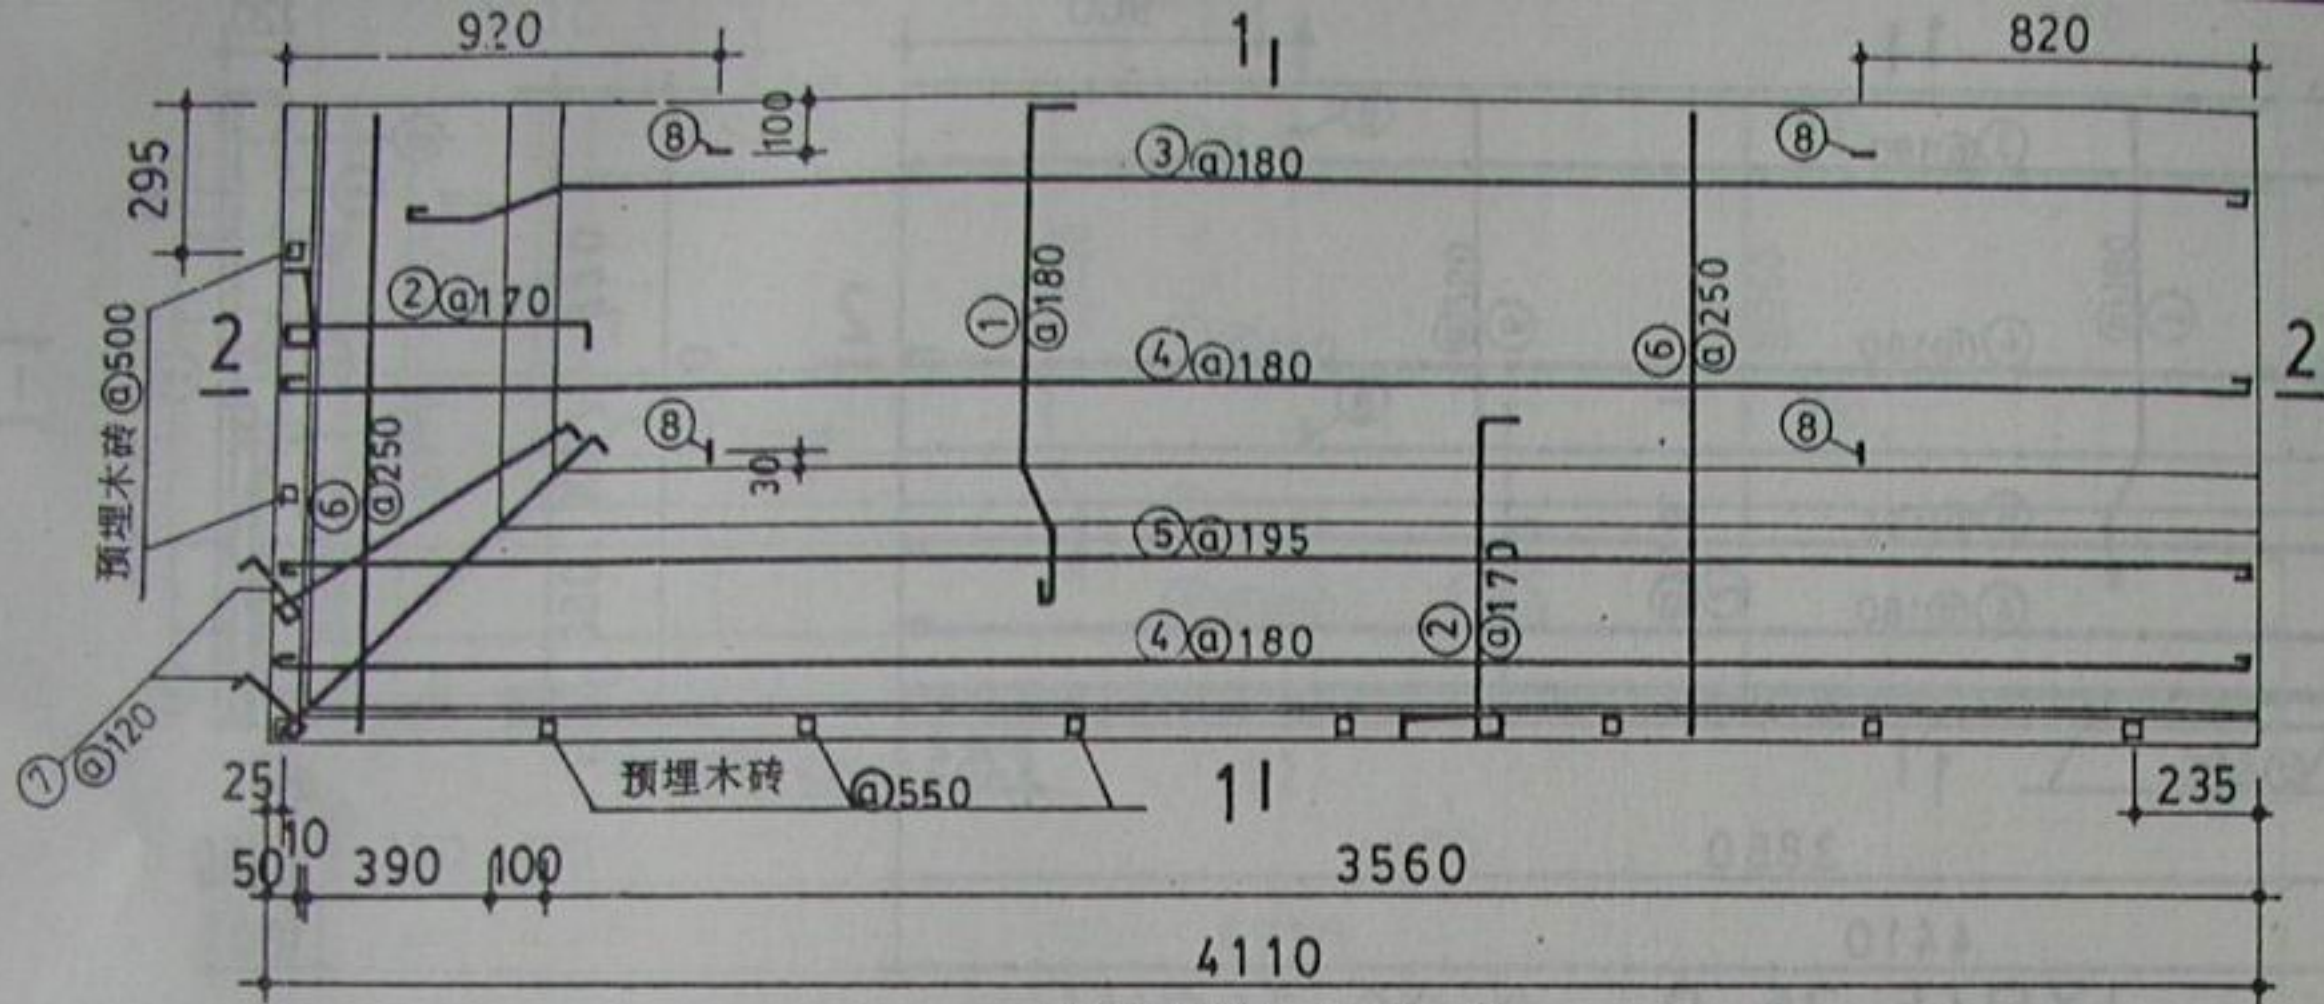

JYB45-33.9

2-2

钢 筋 明 细 表

钢筋号	简 图	直径 mm	长 度 mm	根 数	总 长 m	钢筋号	简 图	直径 mm	长 度 mm	根 数	总 长 m
1		φ6	1225	21	25.73	5		φ6	4170	4	16.68
2		φ6	900	31	27.90	6		φ4	1300	22	28.60
3		φ6	4130	6	24.78	7		φ8	1240 ~1360	3	3.84
4		φ6	4170	6	25.02	8		φ8	820	4	3.28

钢 筋 用 量 表




直径mm	φ4	φ6	φ8		总重 kg
长度 m	28.60	132.62	7.12		35.11
重量 kg	2.84	29.45	2.82		

注: 1. 本图为 JYB45—33·9 正的配筋图, JYB45—33·9 反的悬挑部分在下方和右方。

2. ⑦号钢筋为阳角附加放射筋, 其间距系指距外缘 225mm 处, 阳角处②号钢筋和⑦号钢筋平面布置见 6 页附图。

JYB45-33.9 正、(反)

图集号	江 95G306
页 号	29

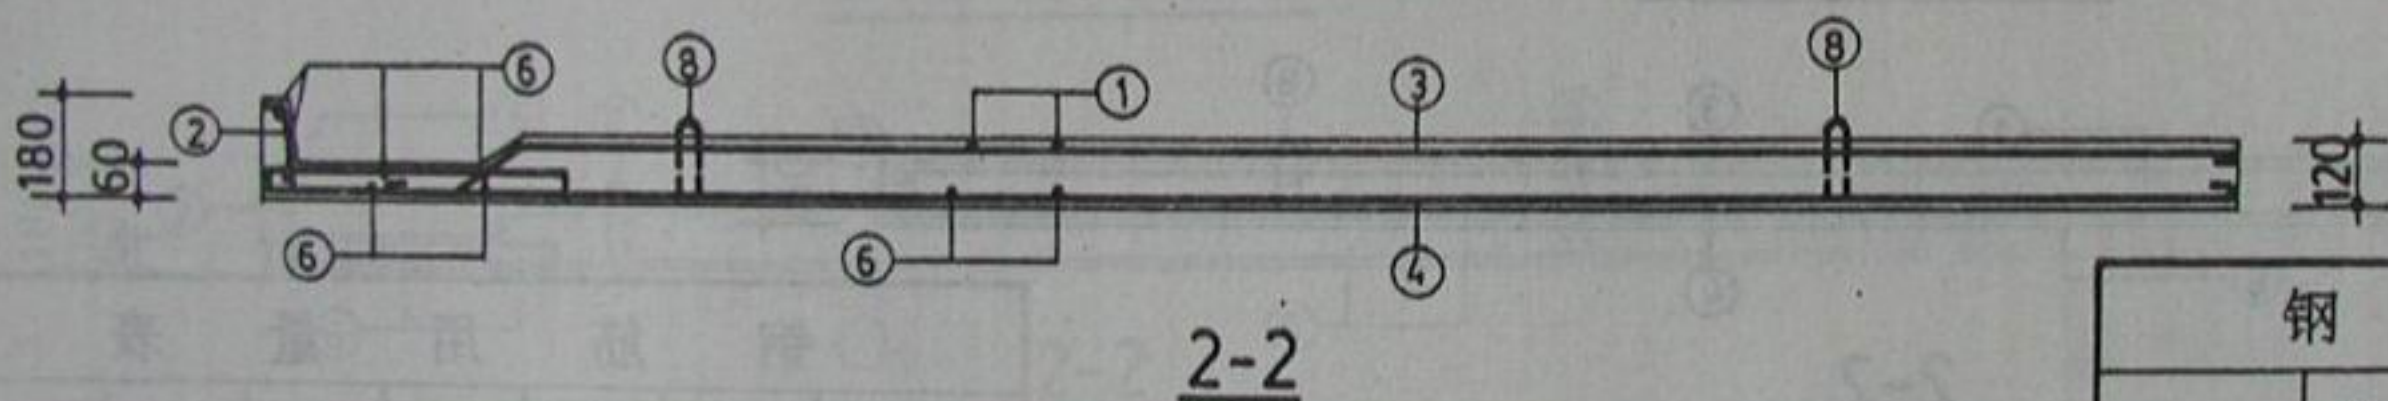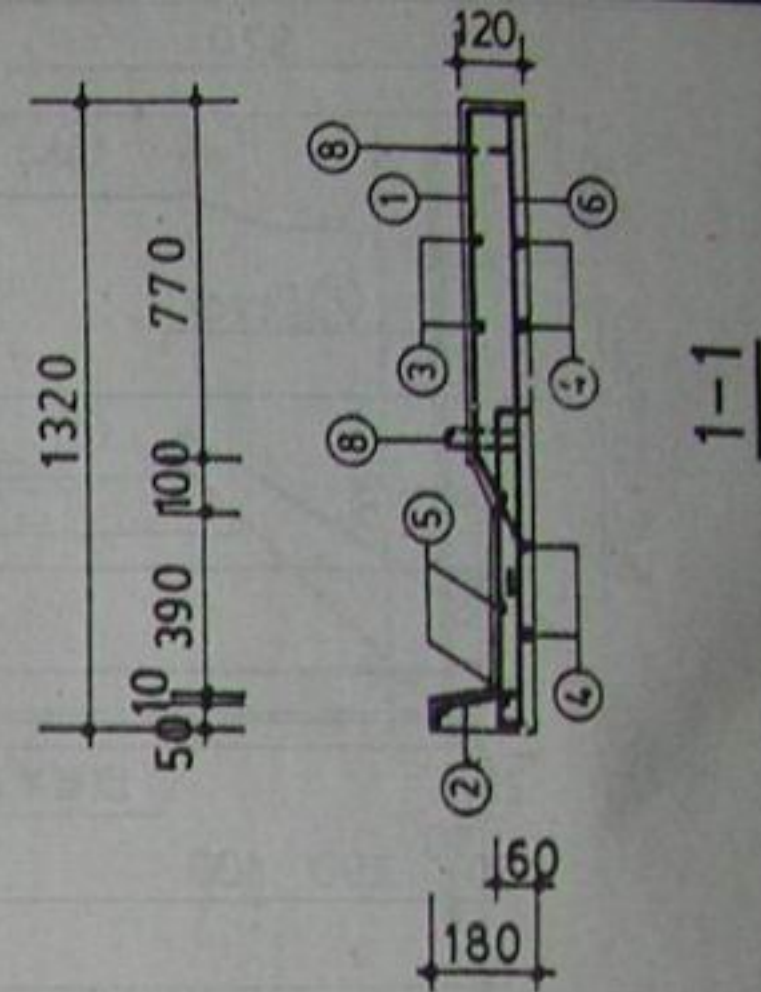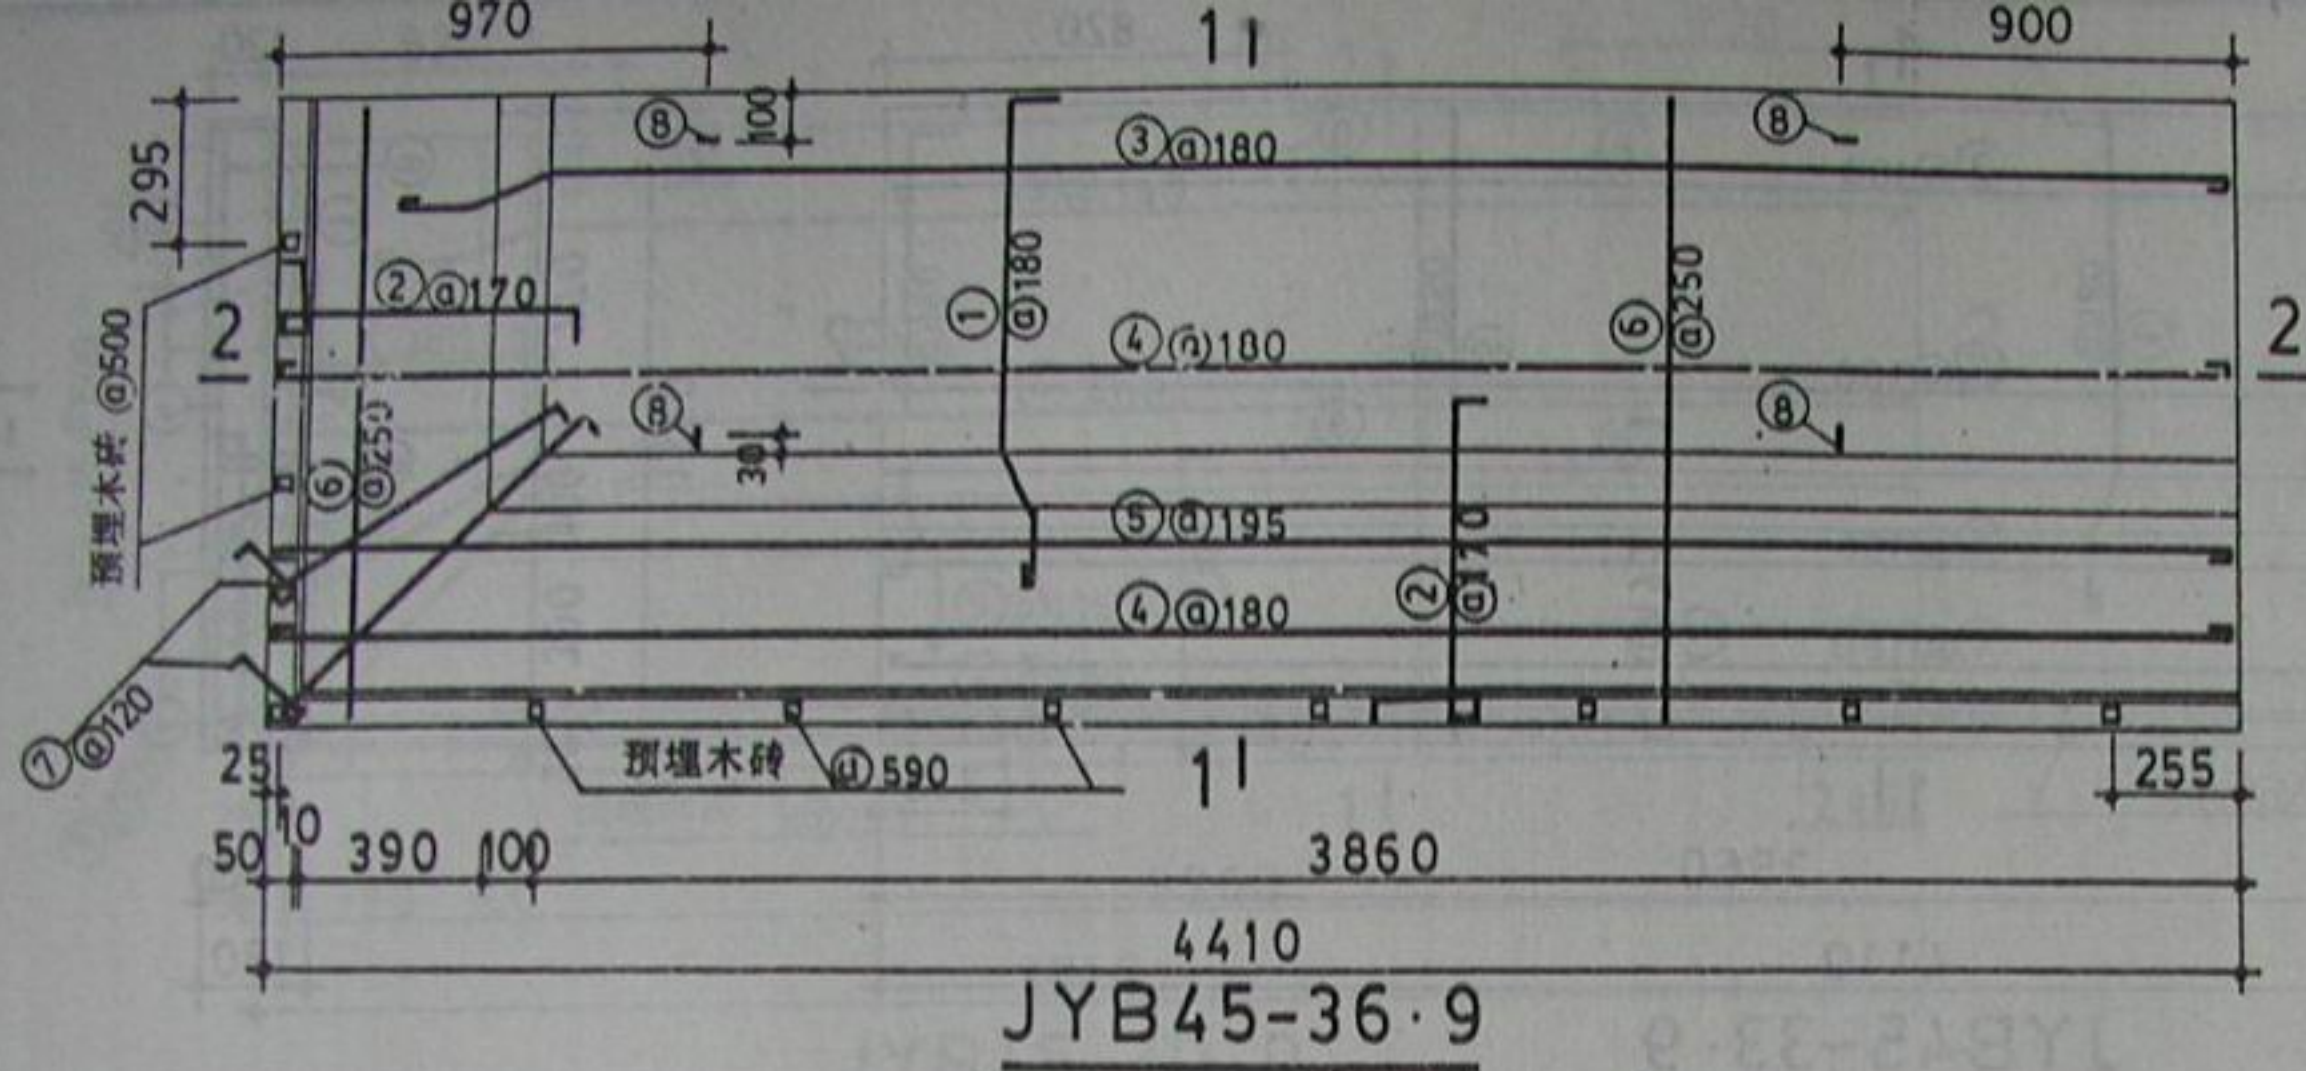

JYB45-36.9

2-2

钢 筋 明 细 表

钢筋号	简 图	直径 mm	长 度 mm	根 数	总 长 m	钢筋号	简 图	直径 mm	长 度 mm	根 数	总 长 m
1		Φ6	1225	23	28.18	5		Φ6	4470	4	17.88
2		Φ6	900	32	28.80	6		Φ4	1300	23	29.90
3		Φ6	4250	6	25.50	7		Φ8	1240 ~ 1360	3	3.84
4		Φ6	4470	4	17.88	8		Φ10	950	4	3.80




钢 筋 用 量 表

直径mm	Φ4	Φ6	Φ8	Φ10	总 重 kg
长度 m	29.90	140.59	3.84	3.80	38.04
重量 kg	2.96	31.21	1.52	2.35	

注: 1. 本图为 JYB45—36·9 正的配筋图, JYB45—36·9 反的悬挑部分在下方和右方。

2. ⑦号钢筋为阳角处附加放射形筋, 其间距系指距外缘 225mm 处。阳角处②号钢筋和⑦号钢筋平面布置见 6 页附图。

JYB45-36.9 正、(反)

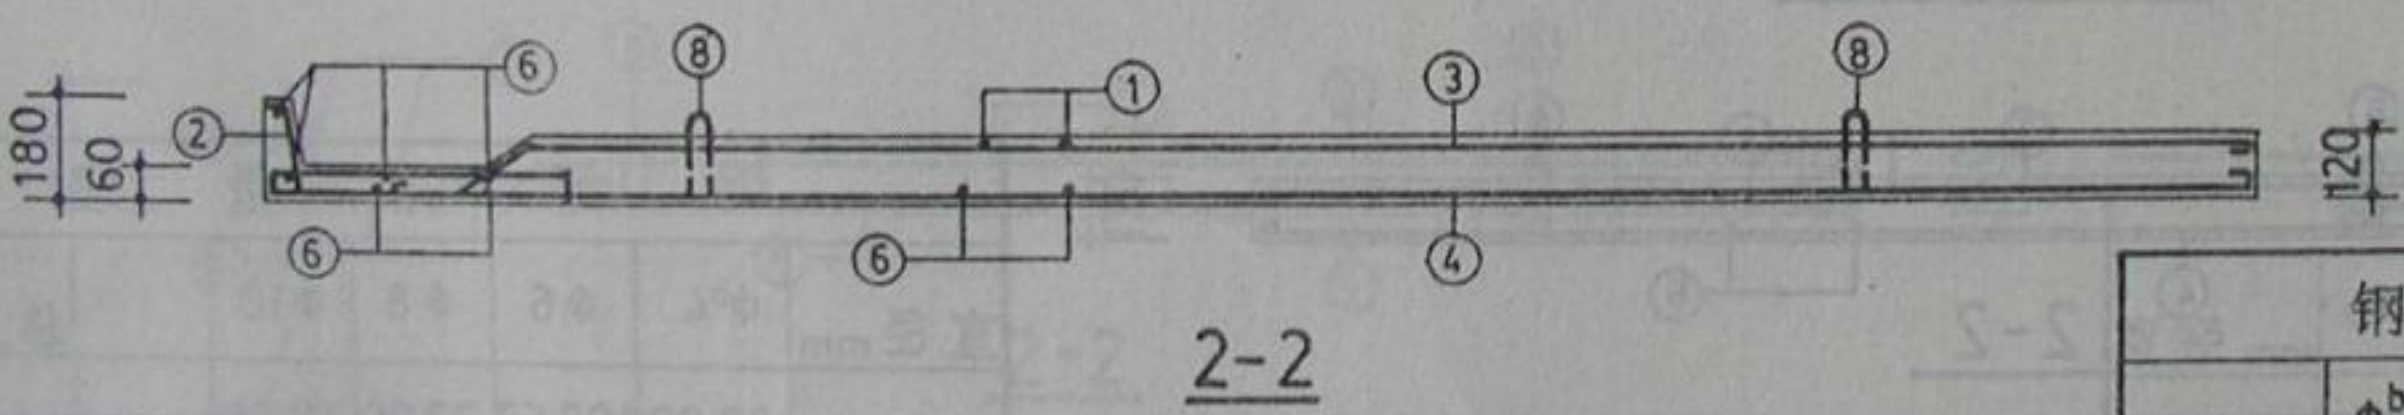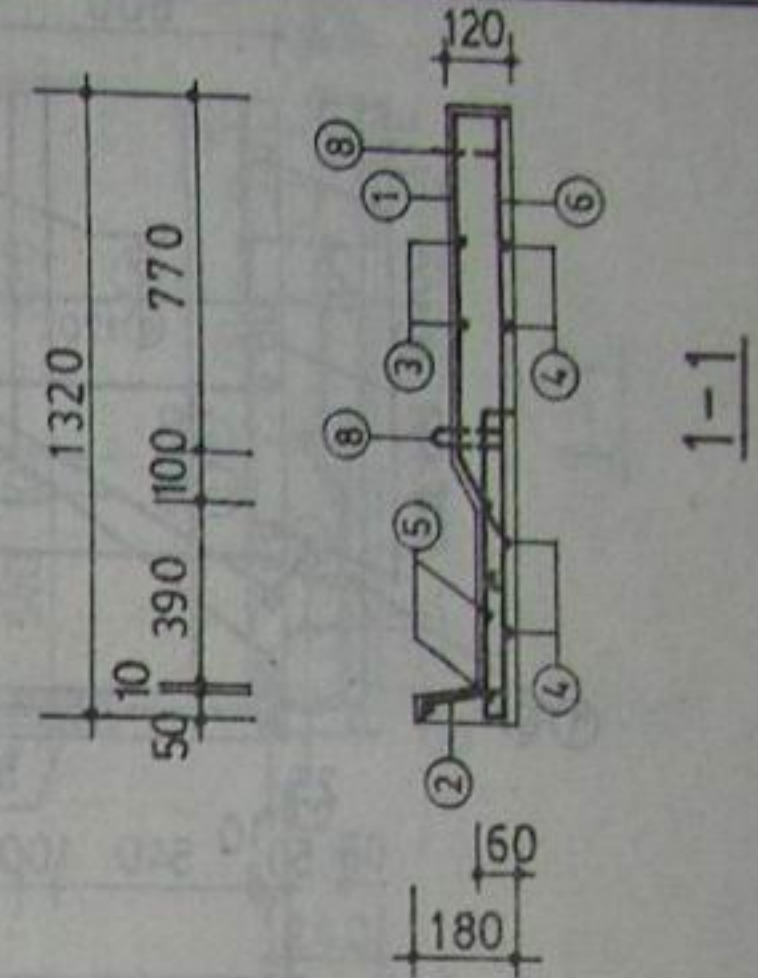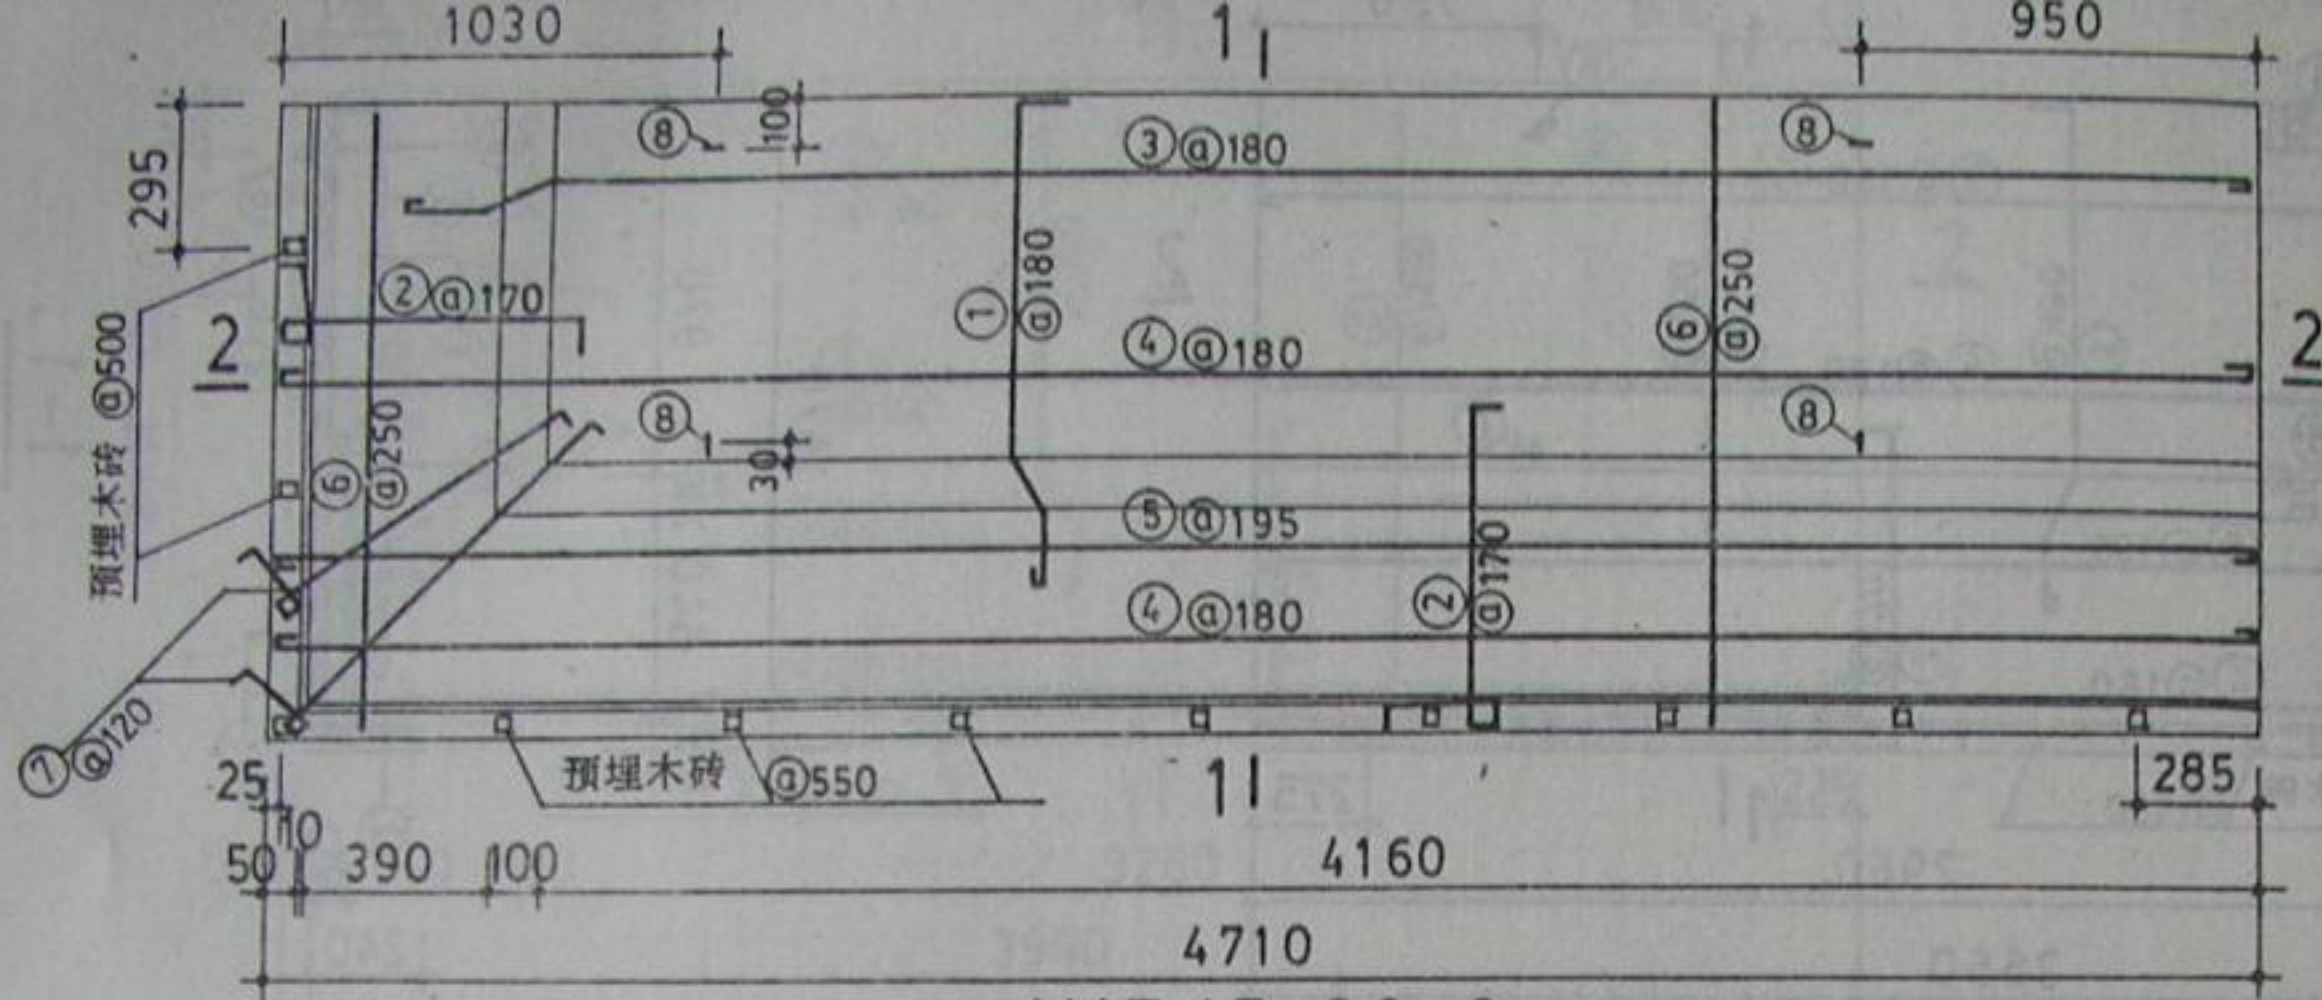

JYB45-39.9

2-2

钢 筋 明 细 表

钢筋号	简 图	直径 mm	长 度 mm	根 数	总 长 m	钢筋号	简 图	直径 mm	长 度 mm	根 数	总 长 m
1		Φ6	1225	24	29.40	5		Φ6	4770	4	19.08
2		Φ6	900	34	30.60	6		Φ ^b 4	1300	24	31.20
3		Φ6	4550	6	27.30	7		Φ8	1240 ~1360	3	3.84
						8		Φ10	950	4	3.80

钢 筋 用 量 表




直径mm	Φ ^b 4	Φ6	Φ8	Φ10	总 重 kg
长度 m	31.20	149.31	3.84	3.80	40.11
重量 kg	3.09	33.15	1.52	2.35	

注：1. 本图为 JYB45—39·9 正的配筋图，JYB45—39·9 反的悬挑部分在下方和右方。

2. ⑦号钢筋为阳角处附加放射形筋，其间距系指距外缘 225mm 处，阳角处②号钢筋和⑦号钢筋平面布置见 6 页附图。

JYB45-39.9 正、(反)

图集号	江 95G306
页 号	31

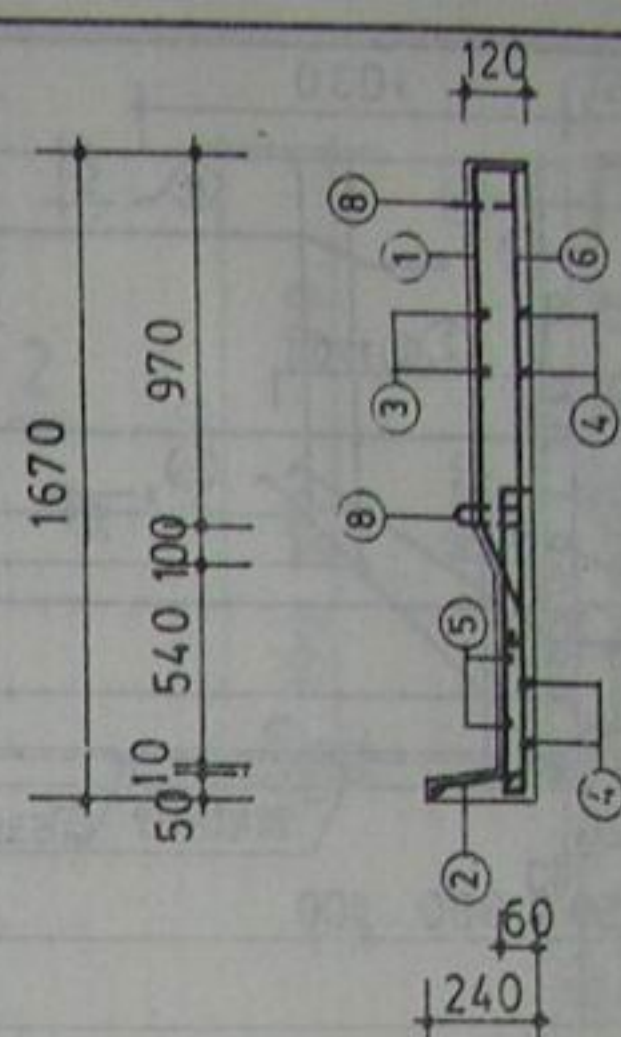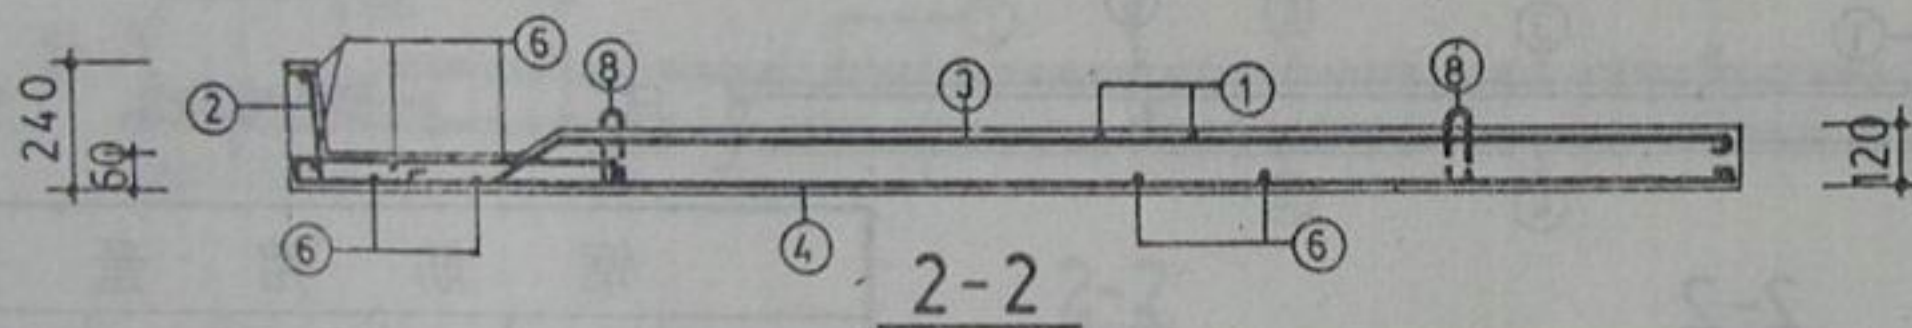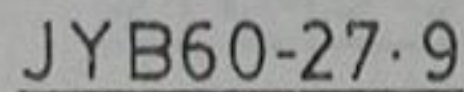

钢 筋 用 量 表


钢 筋 用 量 表						
直径 mm	$\phi 4$	$\phi 6$	$\phi 8$	$\phi 10$		总重 kg
长度 m	33.00	108.62	32.90	10.26		46.72
重量 kg	3.27	24.12	13.00	6.33		

注: 1. 本图为 JYB60—27·9 正的配筋图, JYB60—27·9 反的悬挑部分在下方和右方。

2. ⑦号钢筋为阳角处附加放射形筋, 其间距系指距外缘 300mm 处。阳角处②号钢筋和⑦号钢筋平面布置见 6 页附图。

钢筋号	简 图	直径 mm	长 度 mm	根数	总 长 m	钢筋号	简 图	直径 mm	长 度 mm	根数	总 长 m
1		φ6	1425	18	25.65	5		φ6	3720	5	18.60
2		φ8	1175	28	32.90	6		φ4	1650	20	33.00
3		φ6	3350	7	23.45	7		φ10	1520 ~ 1710	4	6.46
4		φ6	3350	7	23.45	8		φ10	950	4	3.80

JYB60-27.9 正、(反)

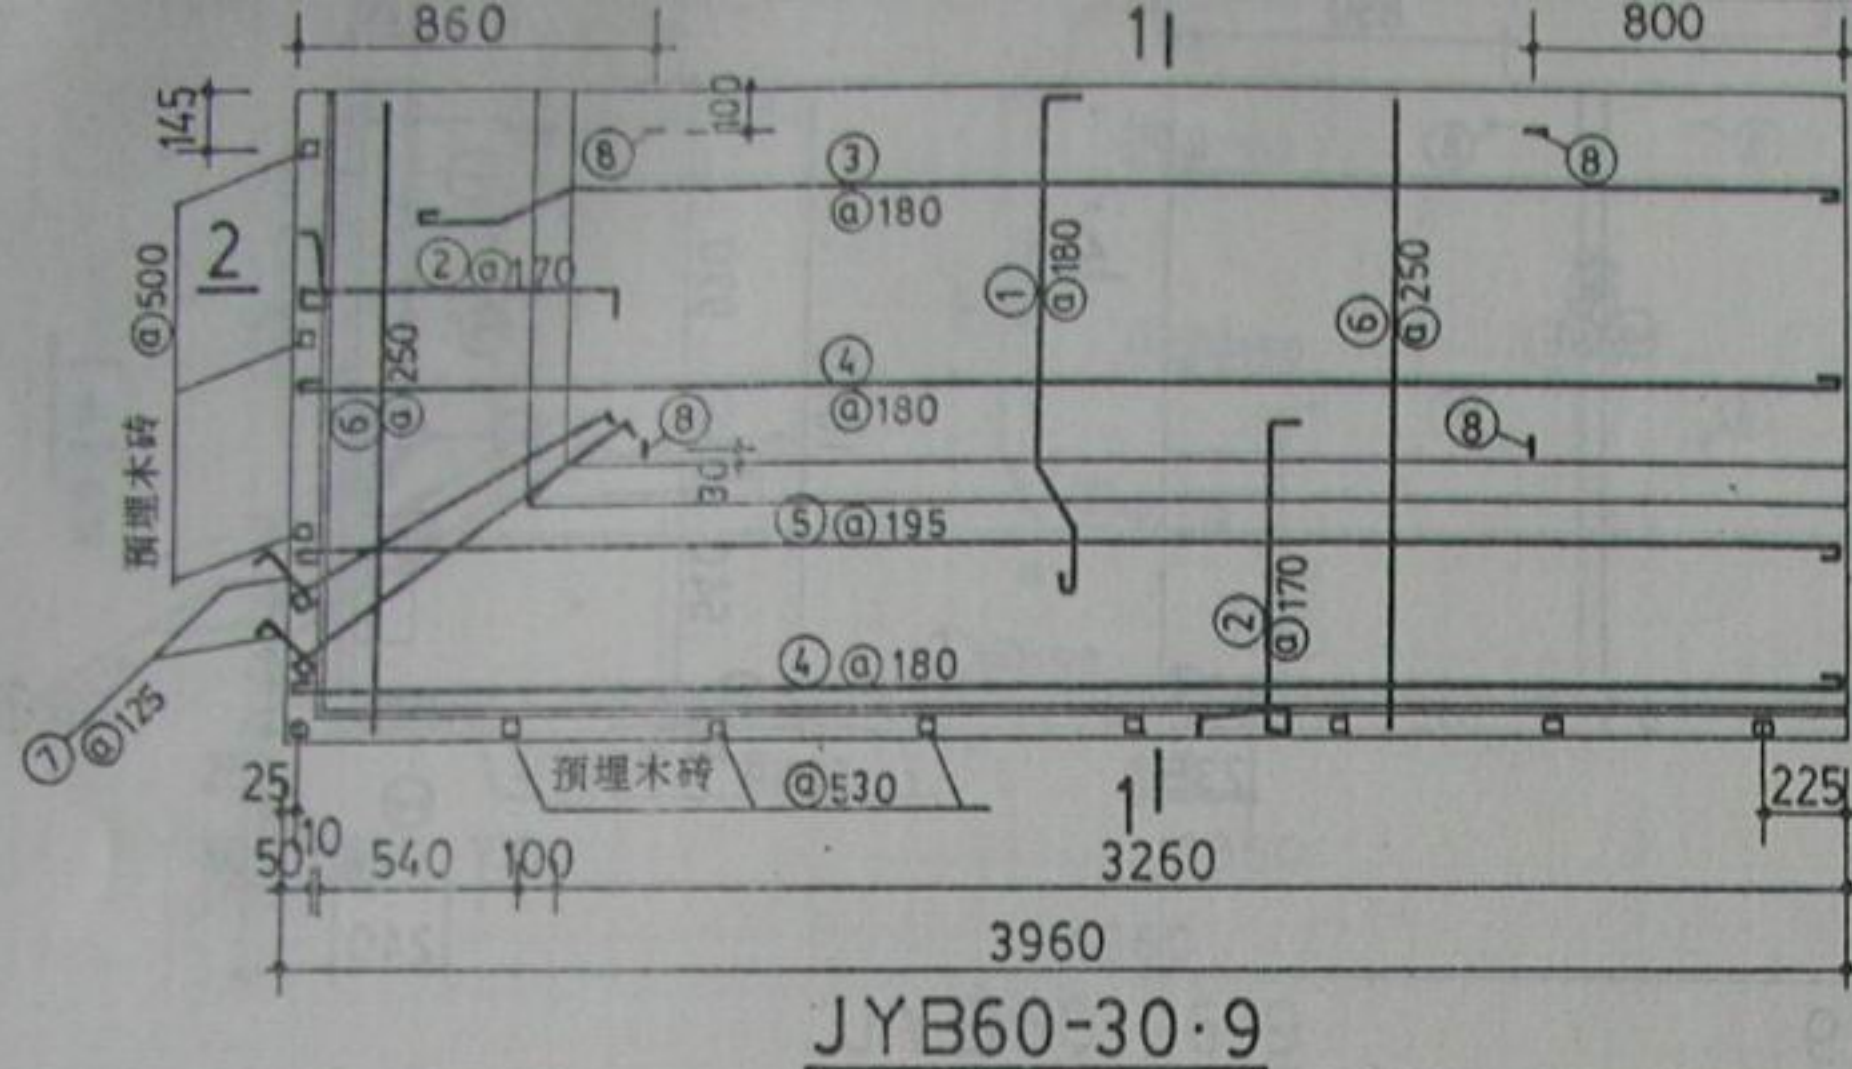

钢 筋 用 量 表					
直径 mm	$\phi^b 4$	$\phi 6$	$\phi 8$	$\phi 10$	总 重 kg
长 度 m	34.65	116.95	35.25	10.26	49.66
重 量 kg	3.43	25.97	13.93	6.33	


注: 1. 本图为 JYB60—30·9 正的配筋图, JYB60—30·9 反的悬挑部分在下方和右方。

2. ⑦号钢筋为阳角处附加放射形筋, 其间距系指距外缘 300mm 处。阳角处②号钢筋和⑦号钢筋平面布置见 6 页附图。



钢 筋 明 细 表											
钢筋号	简 图	直径 mm	长 度 mm	根 数	总 长 m	钢筋号	简 图	直径 mm	长 度 mm	根 数	总 长 m
1		$\phi 6$	1425	19	27.08	5		$\phi 6$	4020	5	20.10
2		$\phi 8$	1175	30	35.25	6		$\phi^b 4$	1650	21	34.65
3		$\phi 6$	3650	7	25.55	7		$\phi 10$	1520 ~ 1710	4	6.46
						8		$\phi 10$	950	4	3.80

JYB60-30.9 正、(反)

图集号	II 95G306
页 号	33

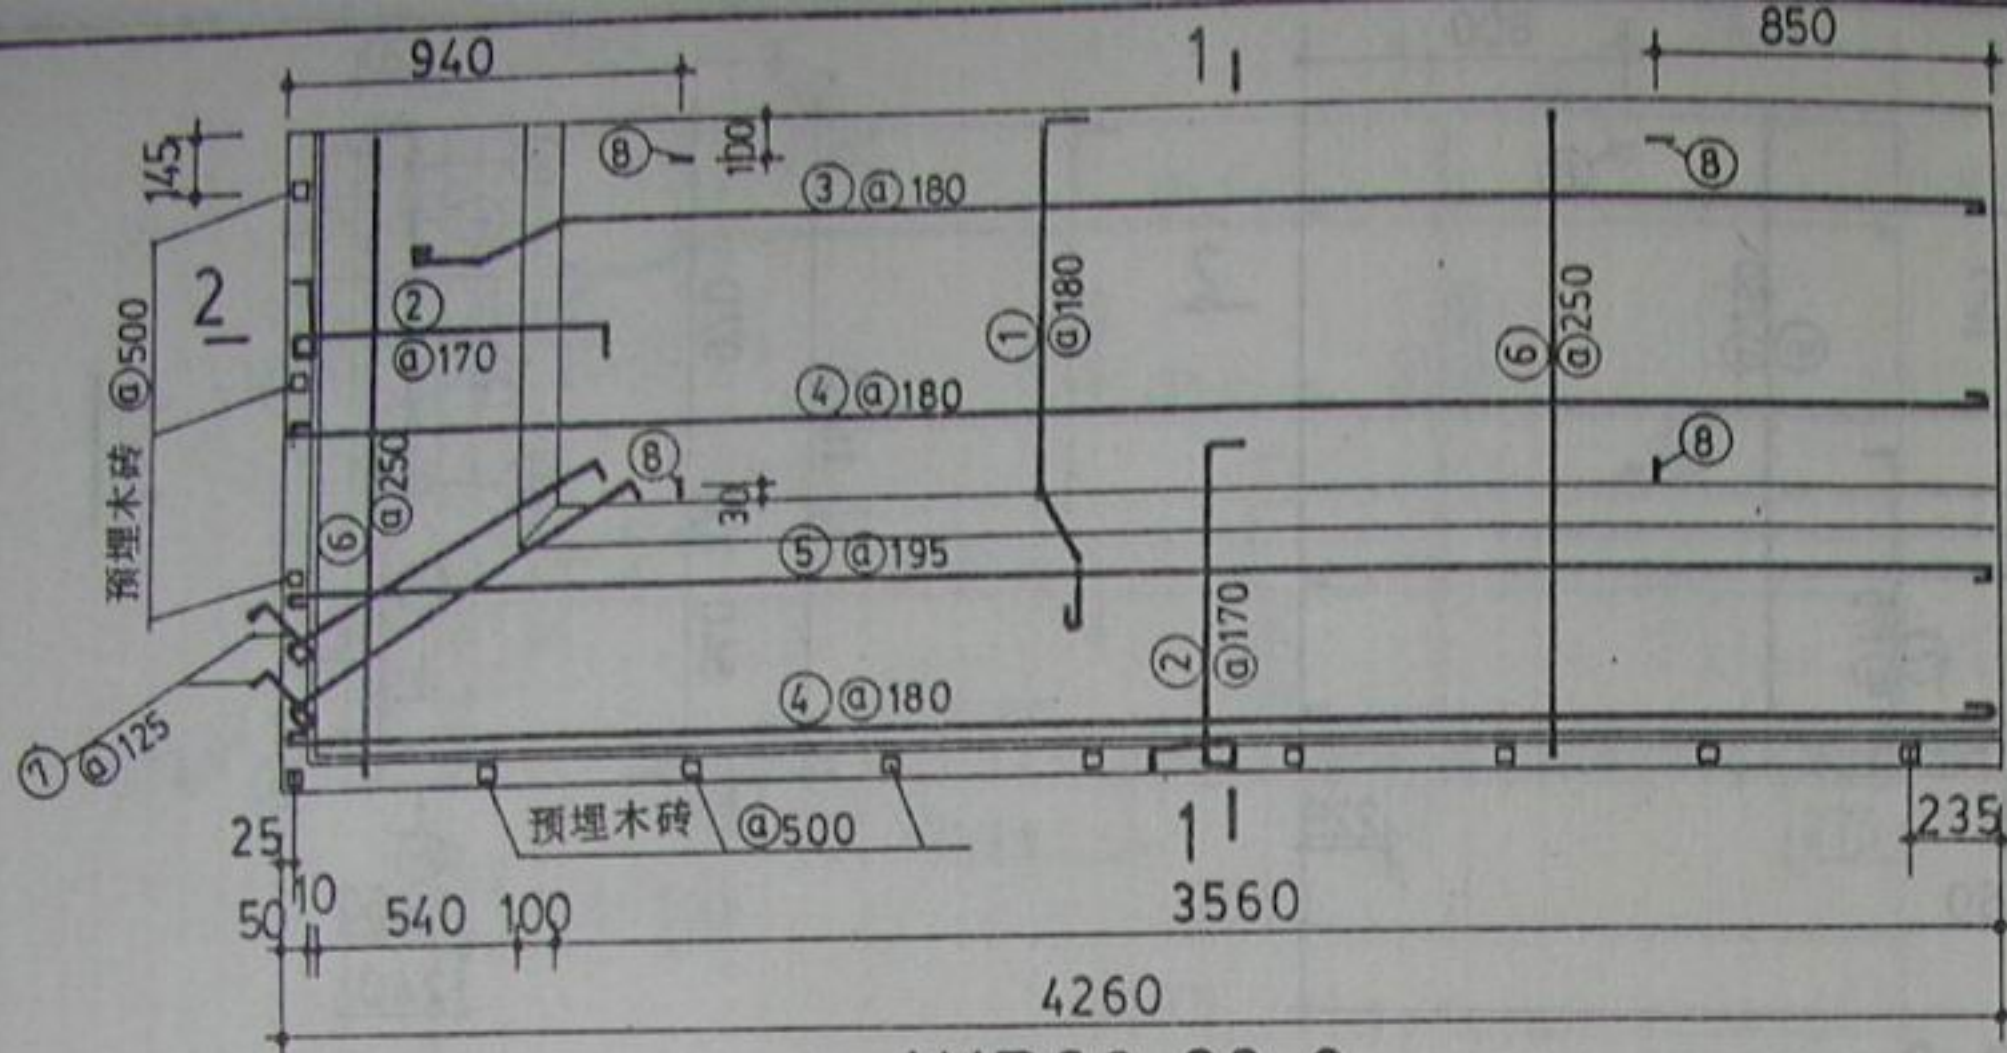

JYB60-33.9

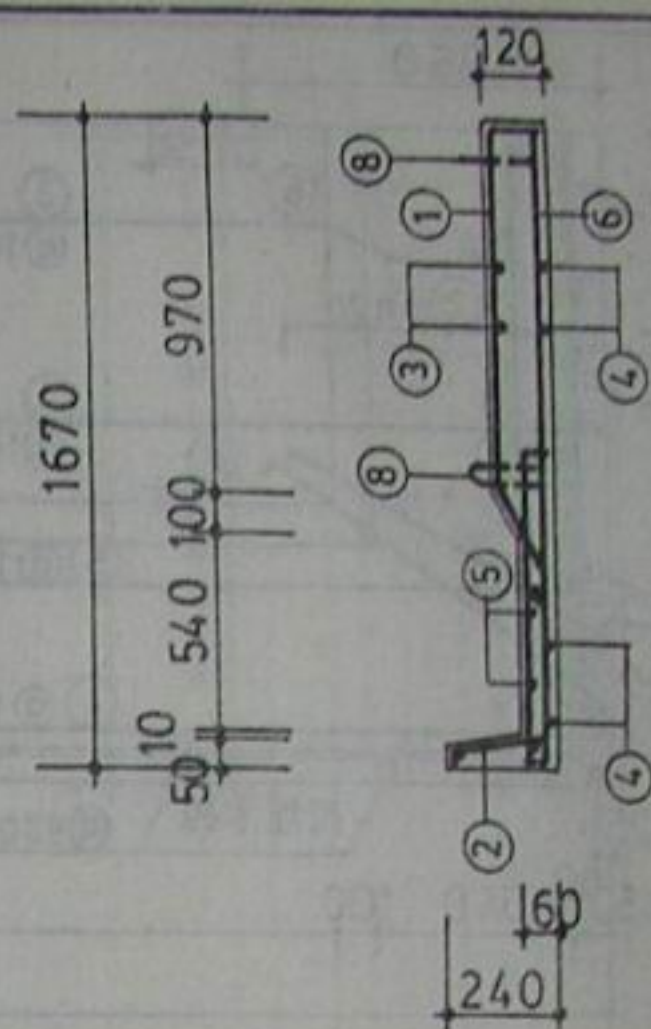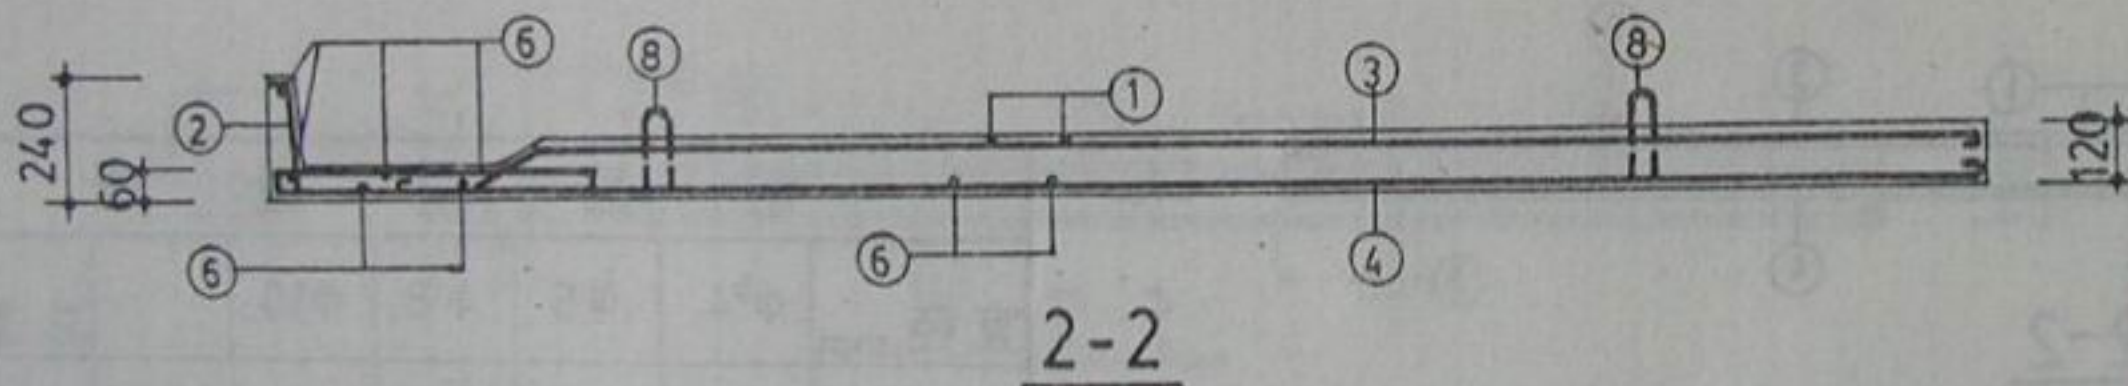

1-1

钢 筋 明 细 表

钢筋号	简 图	直径 mm	长 度 mm	根 数	总 长 m	钢筋号	简 图	直径 mm	长 度 mm	根 数	总 长 m
1		φ6	1425	21	29.93	5		φ6	4320	5	21.60
2		φ8	1175	32	37.60	6		φ4	1650	22	36.30
3		φ6	3950	7	27.65	7		φ10	1520 ~ 1710	4	6.46
4		φ6	4320	11	47.52	8		φ10	950	4	3.80

钢 筋 用 量 表


直径 mm	φ4	φ6	φ8	φ10	总 重 kg
长度 m	36.30	126.70	37.60	10.26	52.92
重量 kg	3.60	28.13	14.86	6.33	

注: 1. 本图为 JYB60—33·9 正的配筋图, JYB60—33·9 反的悬挑部分在下方和右方。


2. ⑦号钢筋为阳角处附加放射形筋, 其间距系指距外缘 300mm 处。阳角处②号钢筋和⑦号钢筋平面布置见 6 页附图。

JYB60-33.9 正、(反)


图集号 辽 95G308
页 号 34

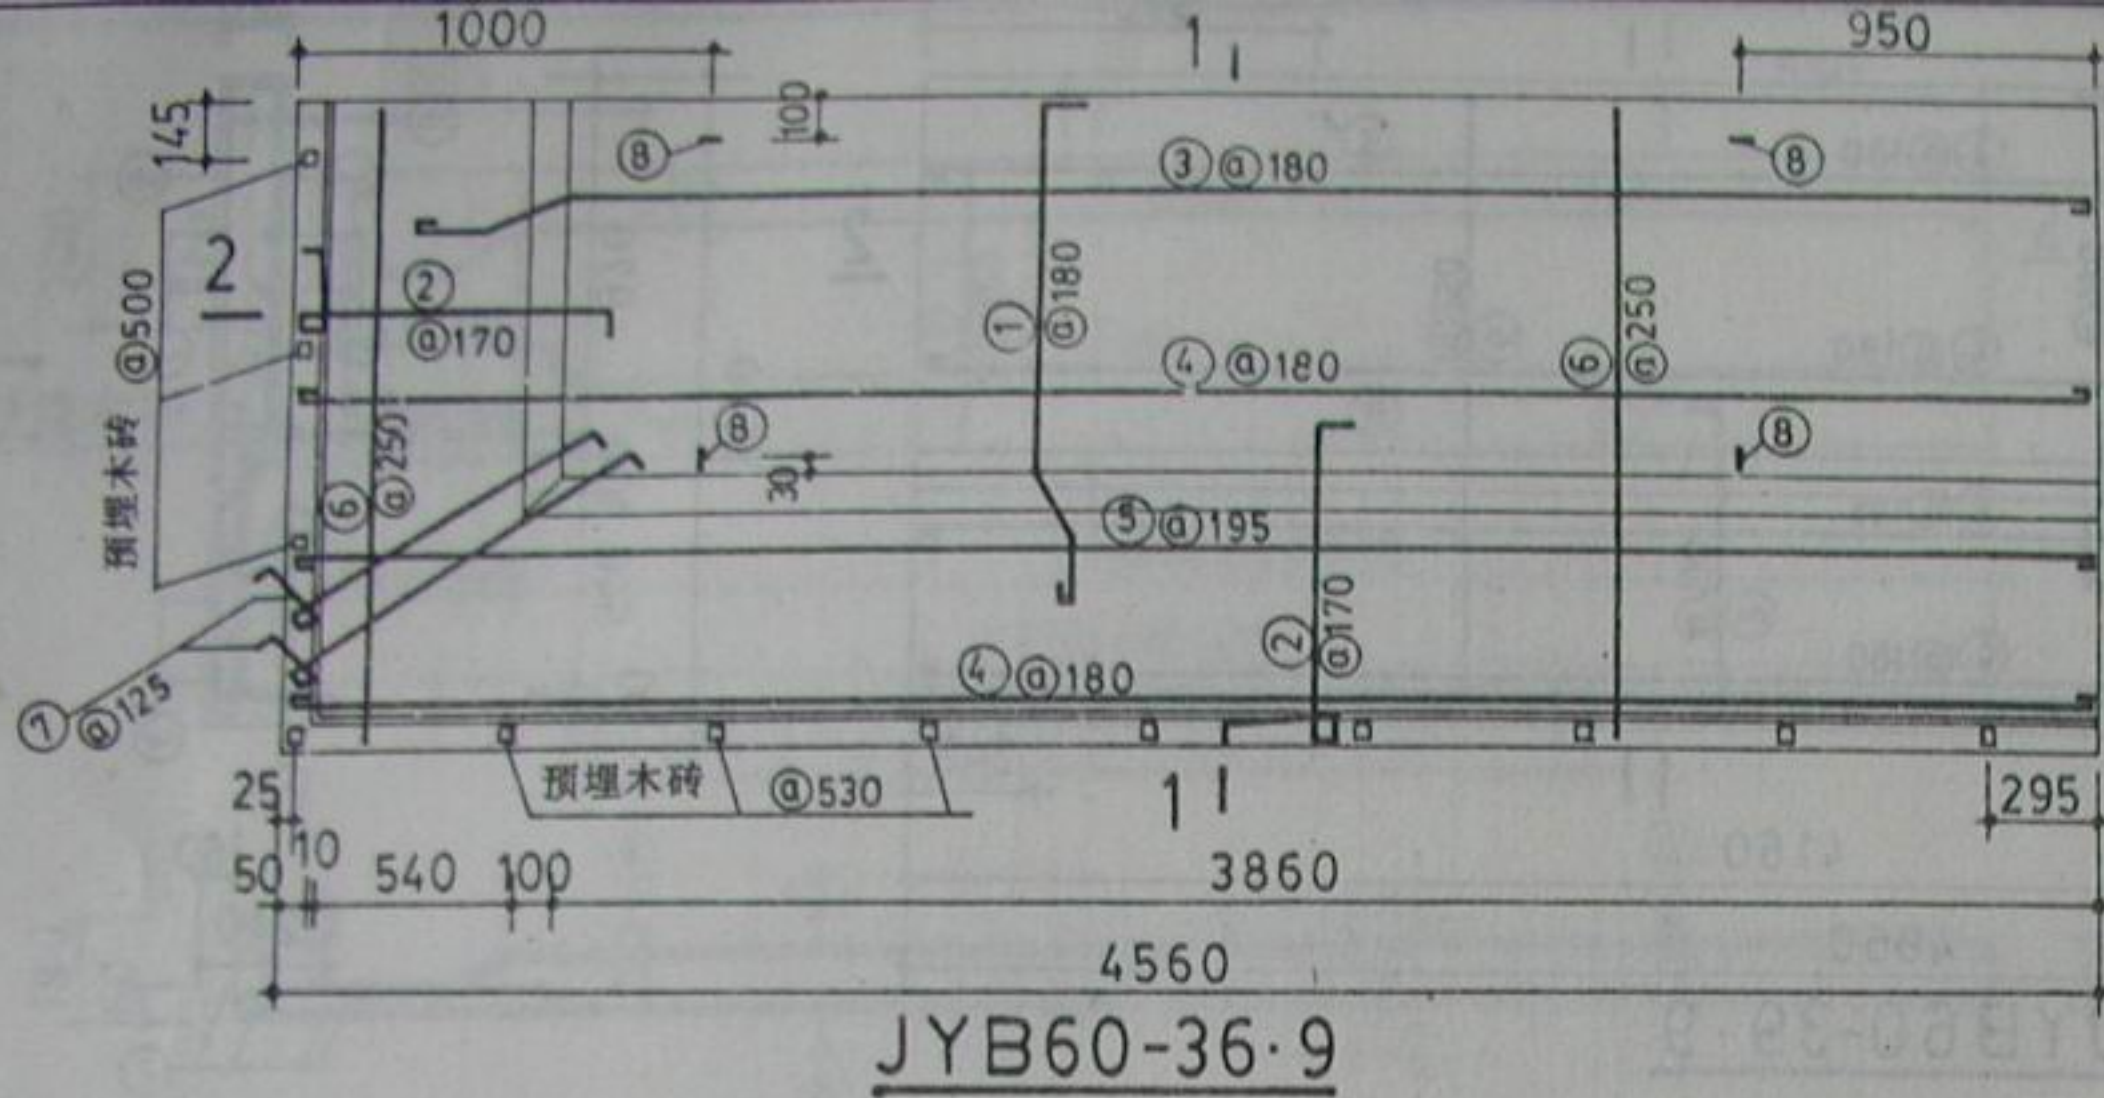

2

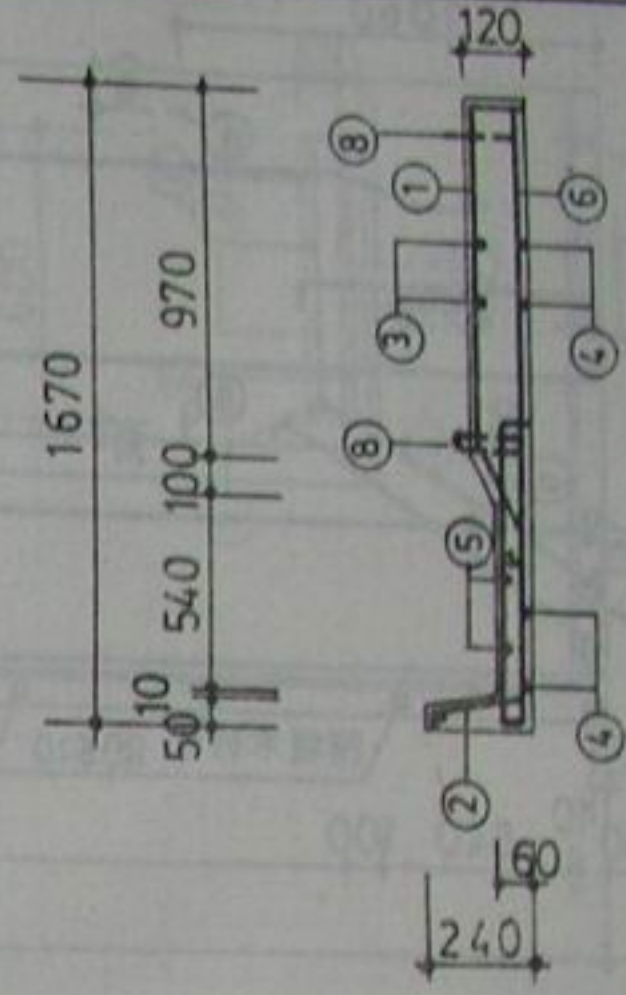

1-1

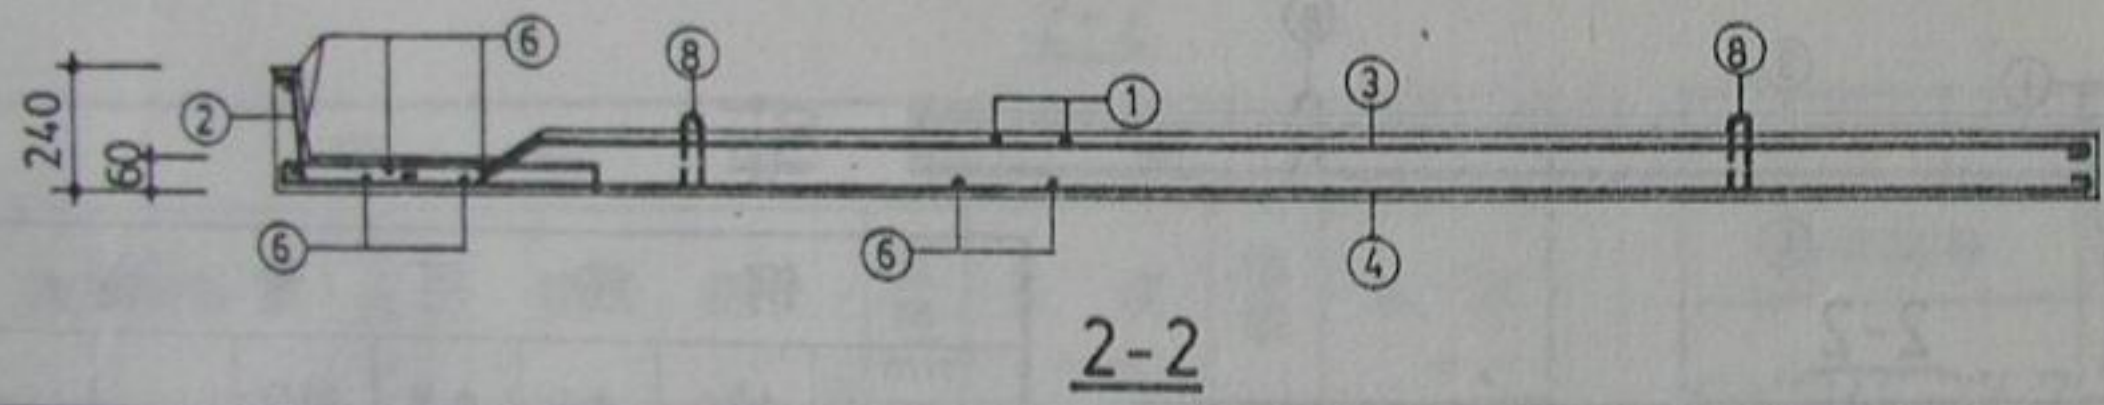

钢 筋 明 细 表

钢筋号	简 图	直径 mm	长 度 mm	根 数	总 长 m	钢筋号	简 图	直径 mm	长 度 mm	根 数	总 长 m
1		φ6	1425	23	32.78	5		φ6	4620	5	23.10
2		φ8	1175	33	38.78	6		φ4	1650	24	39.60
3		φ6	4250	7	29.75	7		φ10	1520 ~ 1710	4	6.46
						8		φ10	950	4	3.80



钢 筋 用 量 表

直径 mm	φ4	φ6	φ8	φ10	总 重 kg
长度 m	39.60	136.45	38.78	10.26	55.87
重量 kg	3.92	30.30	15.32	6.33	

注: 1. 本图为 JYB60—36·9 正的配筋图, JYB60—36·9 反的悬挑部分在下方和右方。

2. ⑦号钢筋为阳角处附加放射形筋, 其间距系指距外缘 300mm 处。阳角处②号钢筋和⑦号钢筋平面布置见 6 页附图。

JYB60-36.9 正、(反)

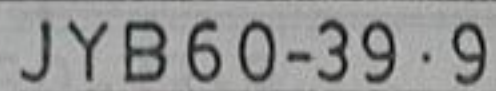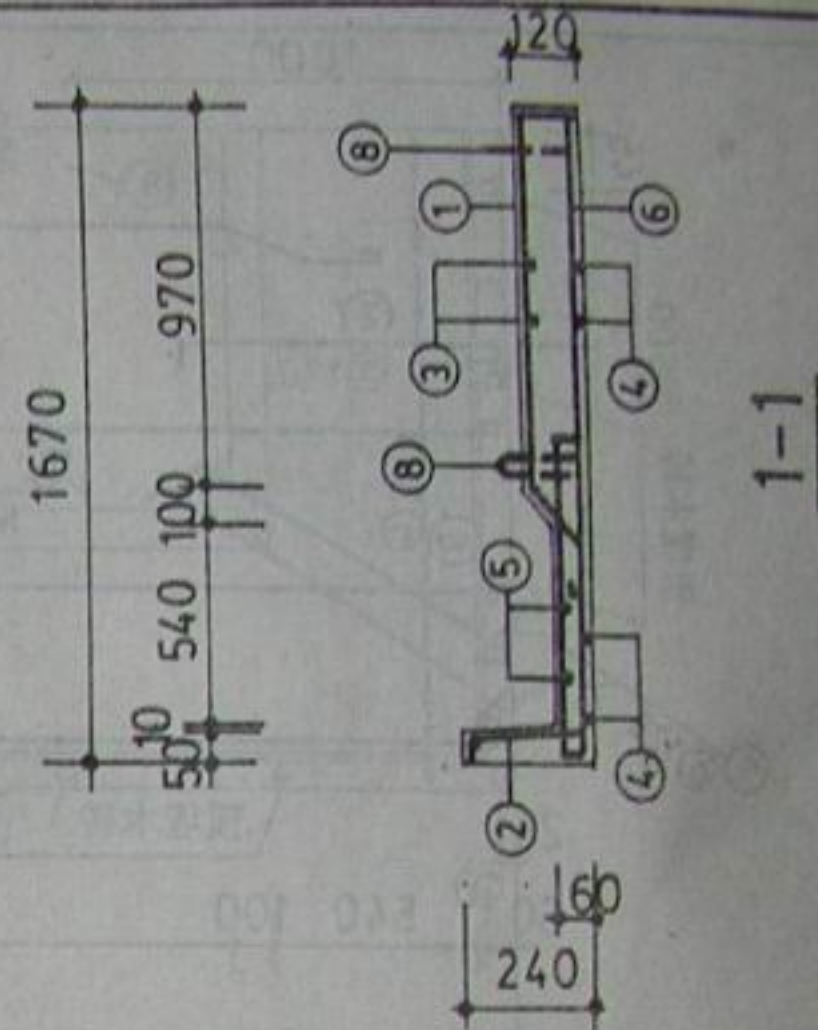

2-2

钢筋号	简 图	直径 mm	长 度 mm	根 数	总 长 m	钢筋号	简 图	直径 mm	长 度 mm	根 数	总 长 m
1		Φ6	1425	24	34.20	5		Φ6	4920	5	24.60
2		Φ8	1175	35	41.13	6		Φ4	1650	25	41.25
3		Φ6	4550	7	31.85	7		Φ10	1520 - 1710	4	6.24
4		Φ6	4920	11	54.12	8		Φ10	950	4	3.80

钢 筋 用 量 表						
直 径 mm	$\phi^b 4$	$\phi 6$	$\phi 8$	$\phi 10$		总 重 kg
长 度 m	41.25	144.77	41.13	10.26		58.81
重 量 kg	4.09	32.14	16.25	6.33		




注: 1. 本图为 JYB60—39·9 正的配筋图, JYB60—39·9 反的悬挑部分在下方和右方。

2. ⑦号钢筋为阳角处附加放射形筋, 其间距系指距外缘 300mm 处。阳角处②号钢筋和⑦号钢筋平面布置见 6 页附图。

JYB60-39·9 正、(反)

图集号	江 95G308
-----	----------

页号	36
----	----

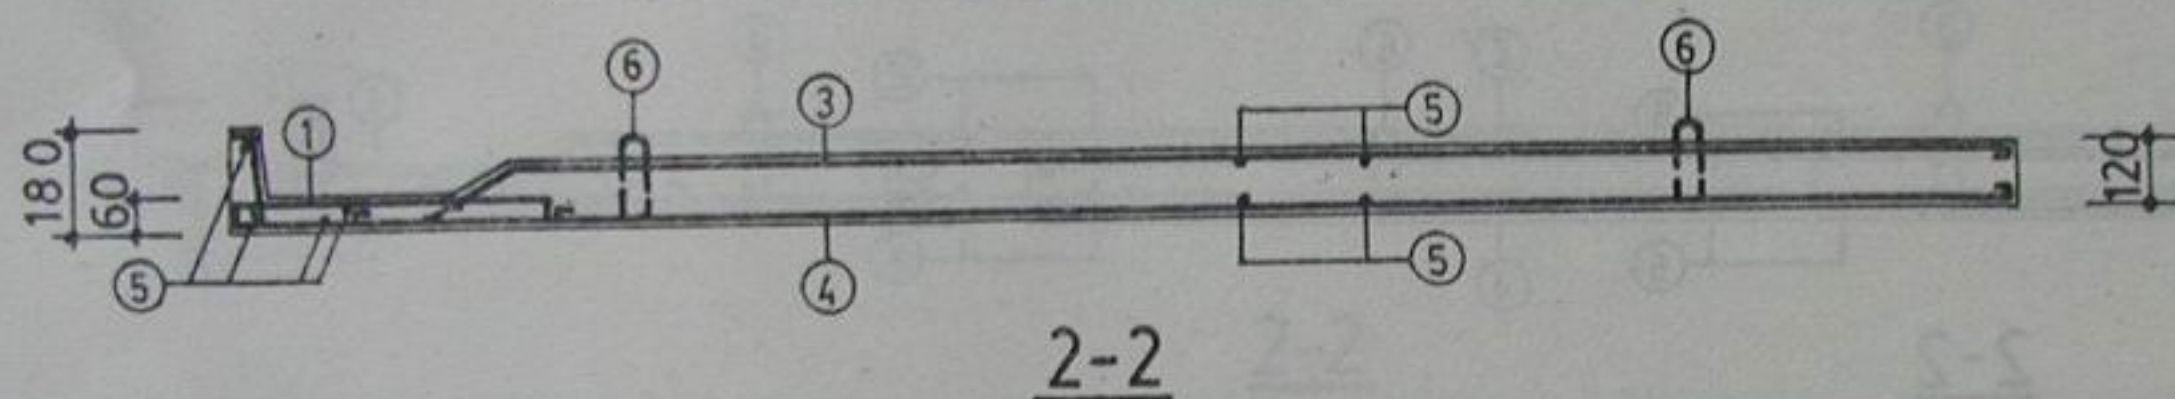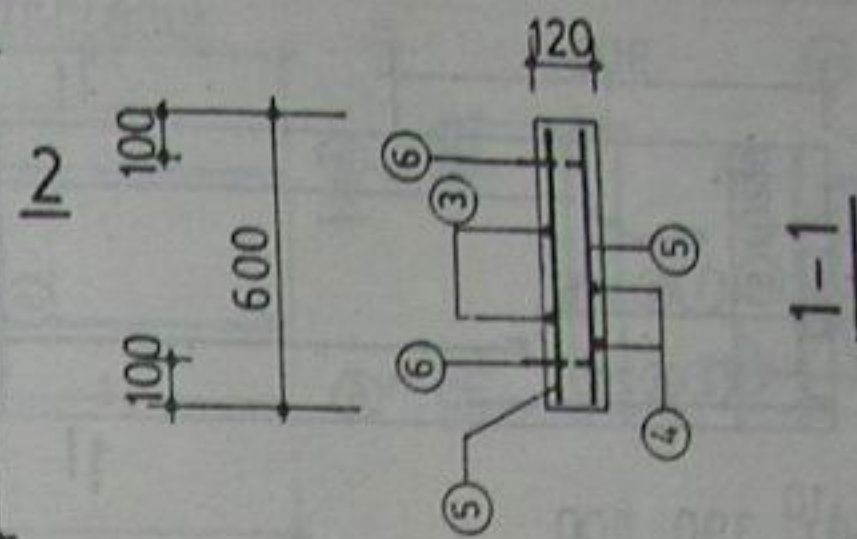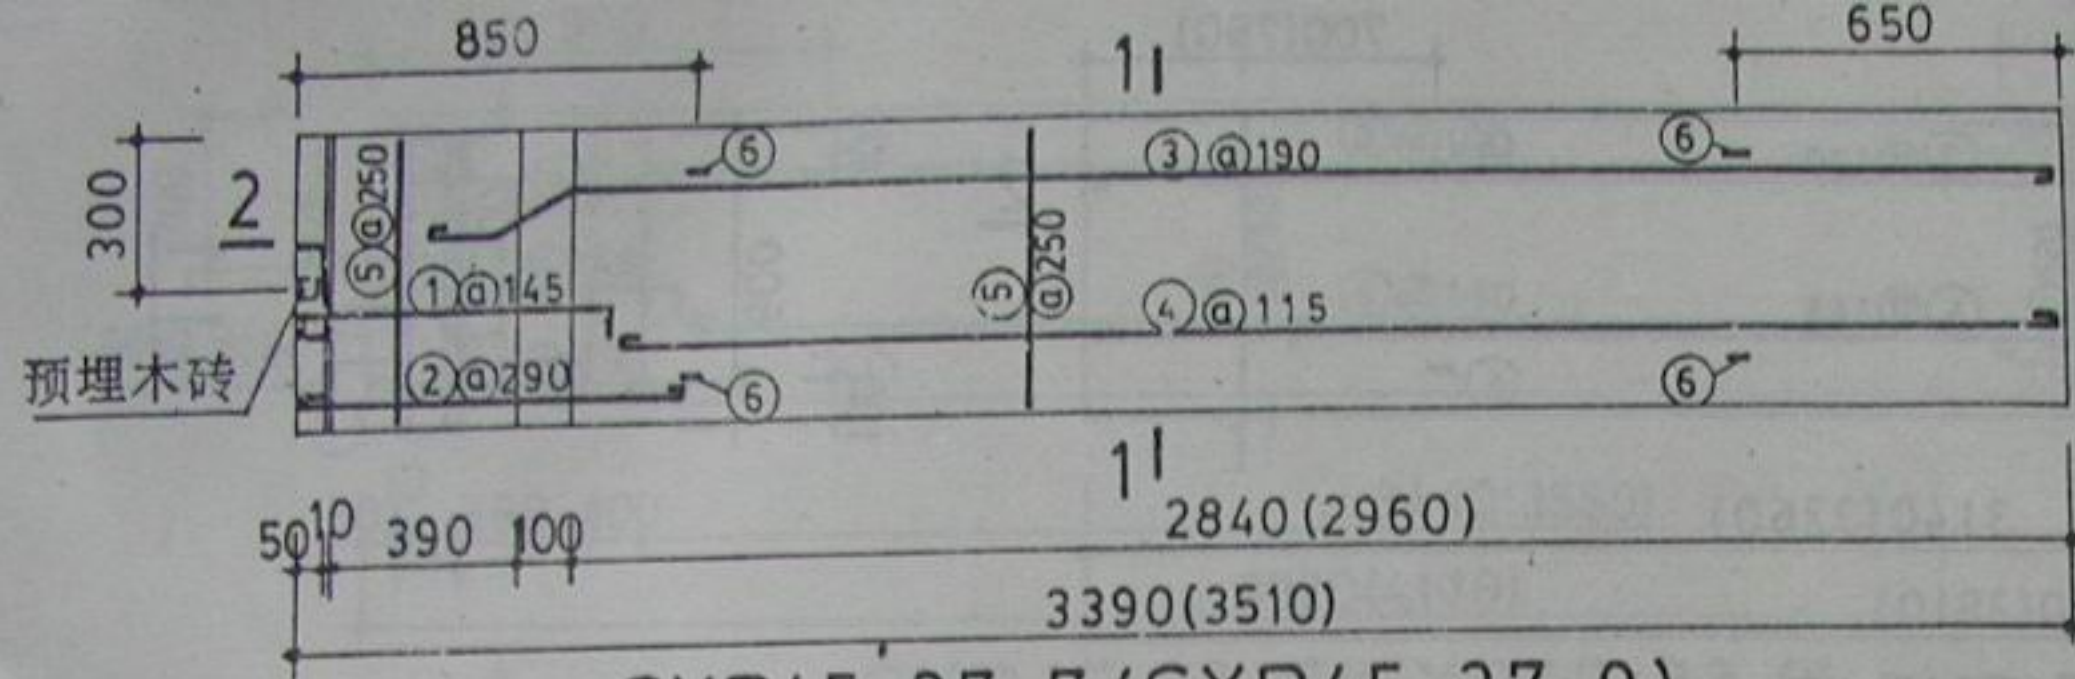

SYB45-27·7 (SYB45-27·9)

2-2

钢 筋 明 细 表



构件编号	钢筋号	简 图	直 径 mm	长 度 mm	根 数	总 长 m
SYB45-27·7 (SYB45-27·9)	1		φ6	900	5	4.50
	2		φ6	880 (1000)	3	2.64 (3.00)
	3		φ6	3230 (3350)	4	12.92 (13.40)
	4		φ8	2780	6	16.68
	5		φ4	580	32	18.56
	6		φ6	700	4	2.80

钢 筋 用 量 表


构件编号	直径 mm	φ4	φ6	φ8	总 重 kg
SYB45-27·7	长度 m	18.56	22.86	16.68	13.51
	重量 kg	1.84	5.08	6.59	
SYB45-27·9	长度 m	18.56	23.70	16.68	13.70
	重量 kg	1.84	5.27	6.59	

注：括号内数据用于 SYB45-27·9

SYB45-27·7(SYB45-27·9)

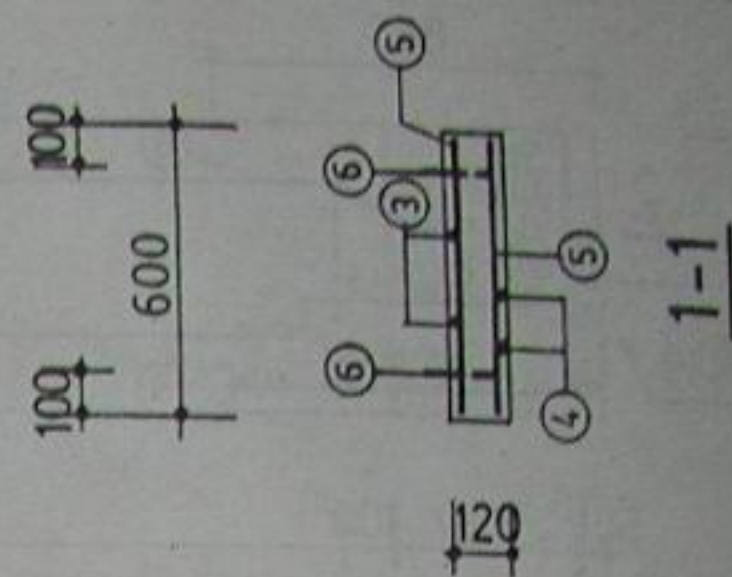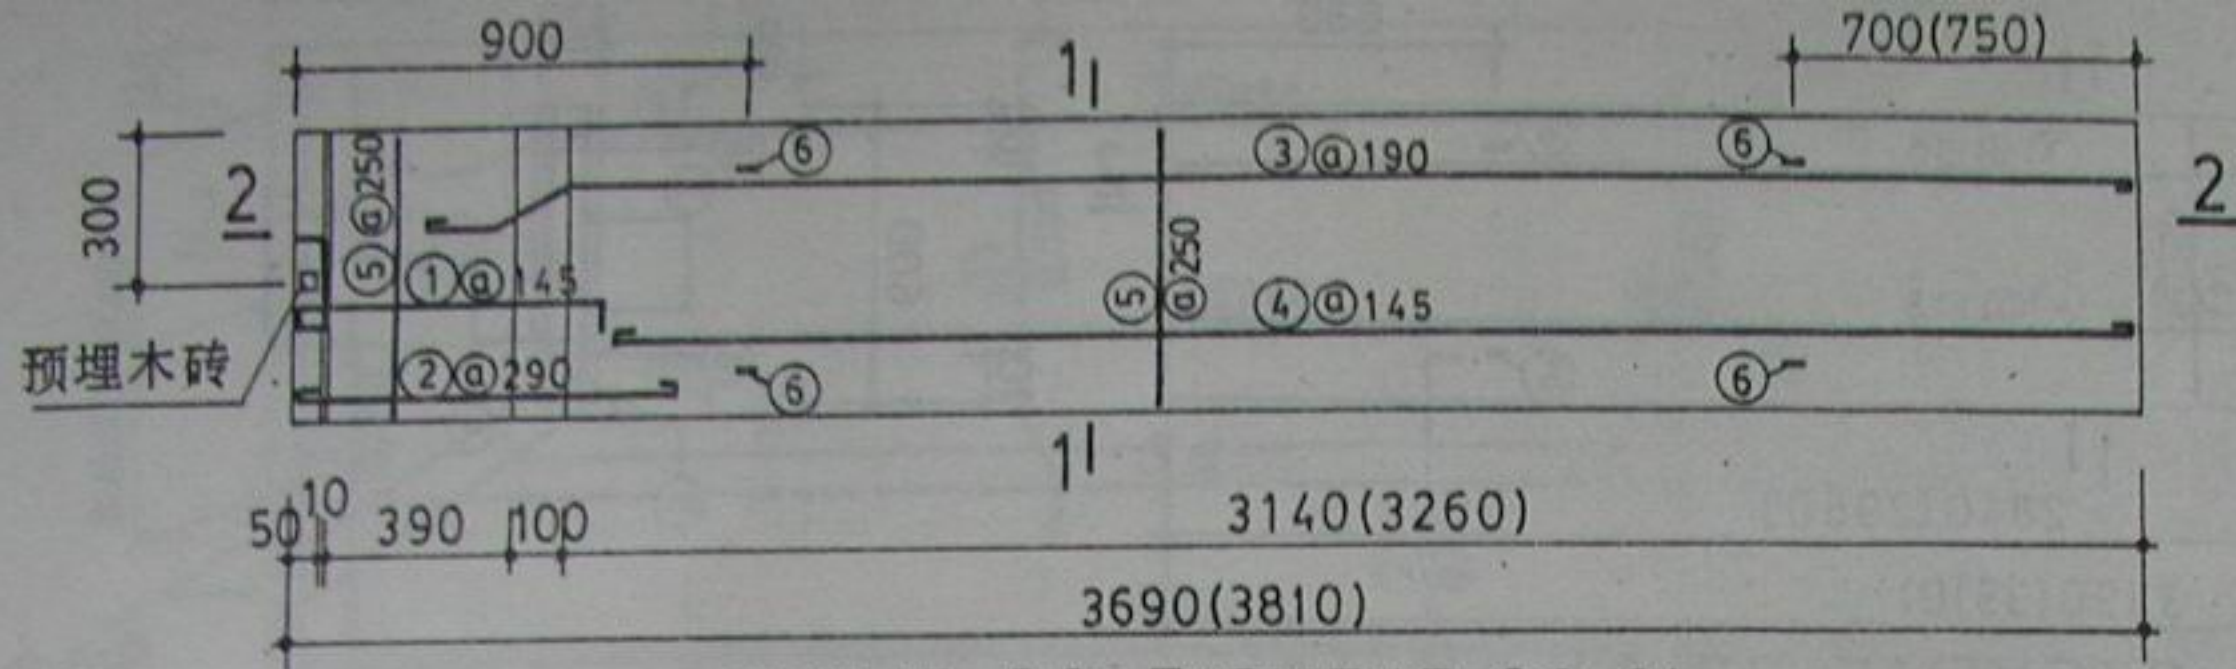

SYB45-30·7(SYB45-30·9)

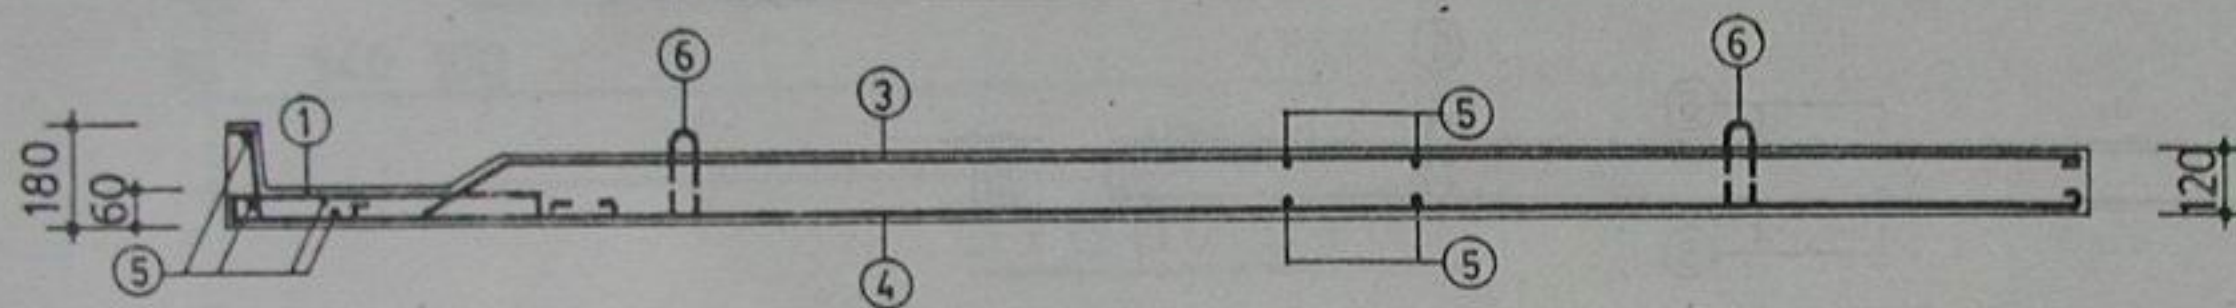

2-2

钢 筋 明 细 表


构件编号	钢筋号	简 图	直径 mm	长 度 mm	根 数	总 长 m
SYB45-30·7 (SYB45-30·9)	1		φ6	900	5	4.50
	2		φ6	880 (1000)	3	2.64 (3.00)
	3		φ6	3530 (3650)	4	14.12 (14.60)
	4		φ10	3110	5	15.55
	5		φ4	580	34 (35)	19.52 (20.30)
	6		φ6	700	4	2.80

钢 筋 用 量 表


构件编号	直径 _{mm}	φ4	φ6	φ10		总 重 _{kg}
SYB45-30·7	长度 _m	19.52	24.06	15.55		16.91
	重量 _{kg}	1.96	5.35	9.60		
SYB45-30·9	长度 _m	20.30	24.90	15.55		17.14
	重量 _{kg}	2.01	5.53	9.60		

注：括号内数据用于 SYB45-30·9

SYB45-30·7(SYB45-30·9)

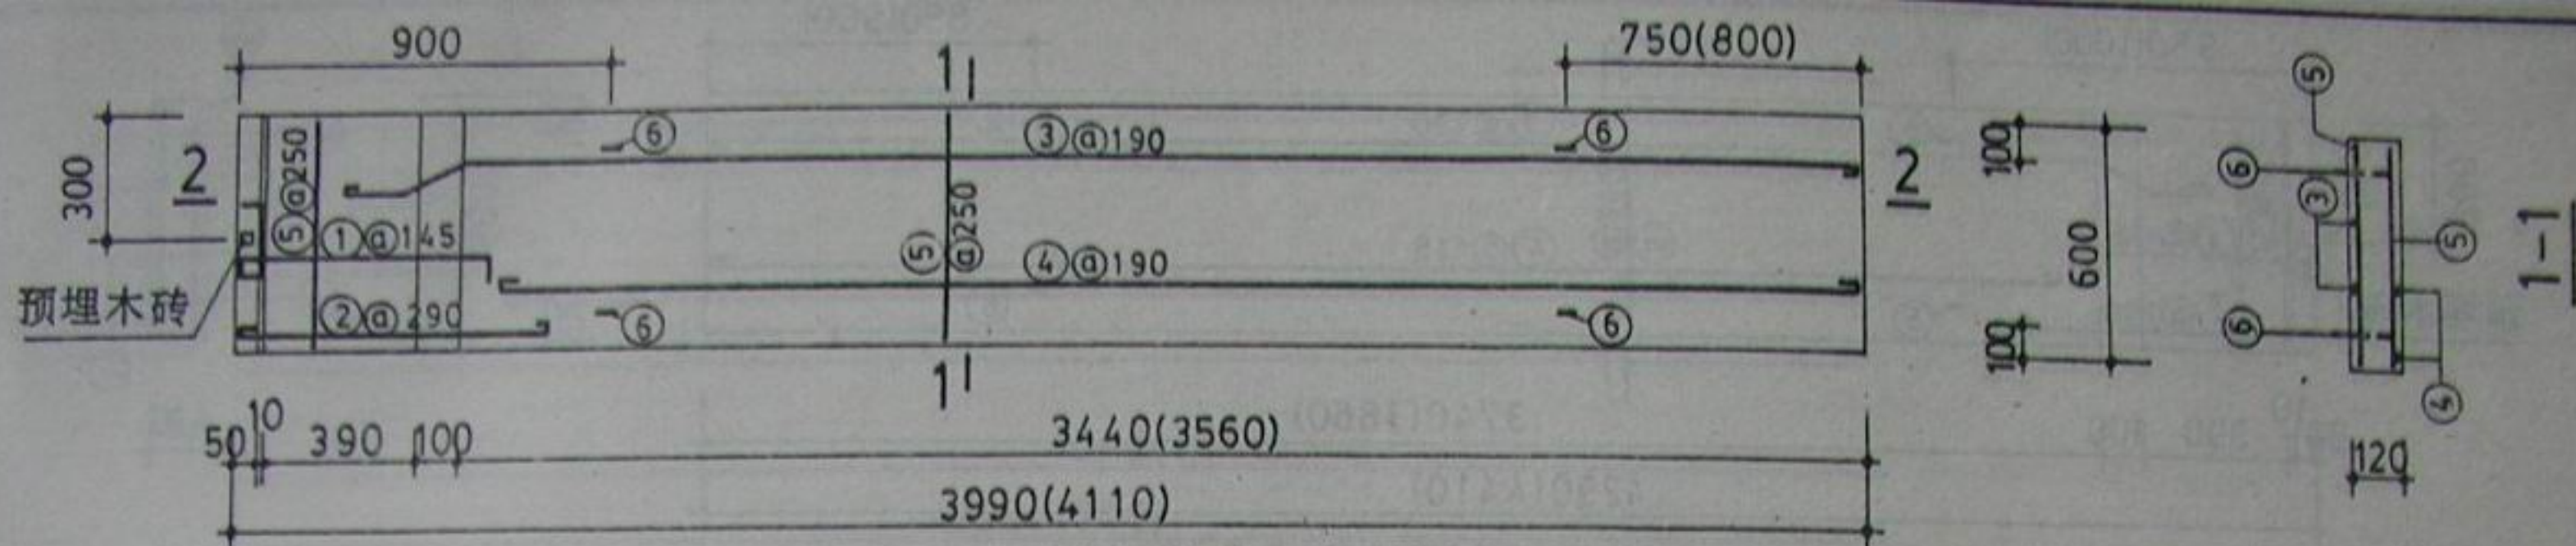

SYB45-33.7(SYB45-33.9)

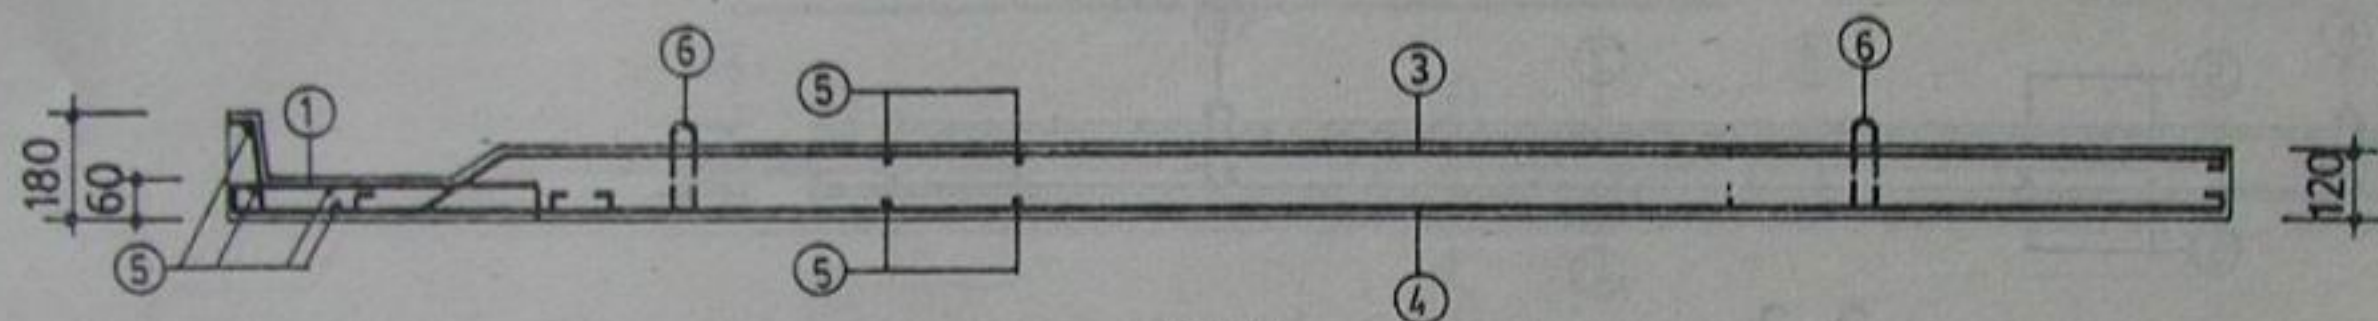

2-2

钢 筋 明 细 表


构件编号	钢筋号	简 图	直径 mm	长 度 mm	根 数	总 长 m
SYB45-33.7 (SYB45-33.9)	1		φ6	900	5	4.50
	2		φ6	880 (1000)	3	2.64 (3.00)
	3		φ6	3830 (3950)	4	15.32 (15.80)
	4		φ12	3430	4	13.72
	5		φ4	580	36 (38)	20.88 (22.04)
	6		φ6	700	4	2.80

钢 筋 用 量 表


构件编号	直径 mm	φ4	φ6	φ12	总 重 kg
SYB45-33.7	长度 m	20.88	25.26	13.72	19.87
	重量 kg	2.07	5.61	12.19	
SYB45-33.9	长度 m	22.04	26.10	13.72	20.18
	重量 kg	2.19	5.80	12.19	

注：括号内数据用于 SYB45-33.9

SYB45-33.7(SYB45-33.9)

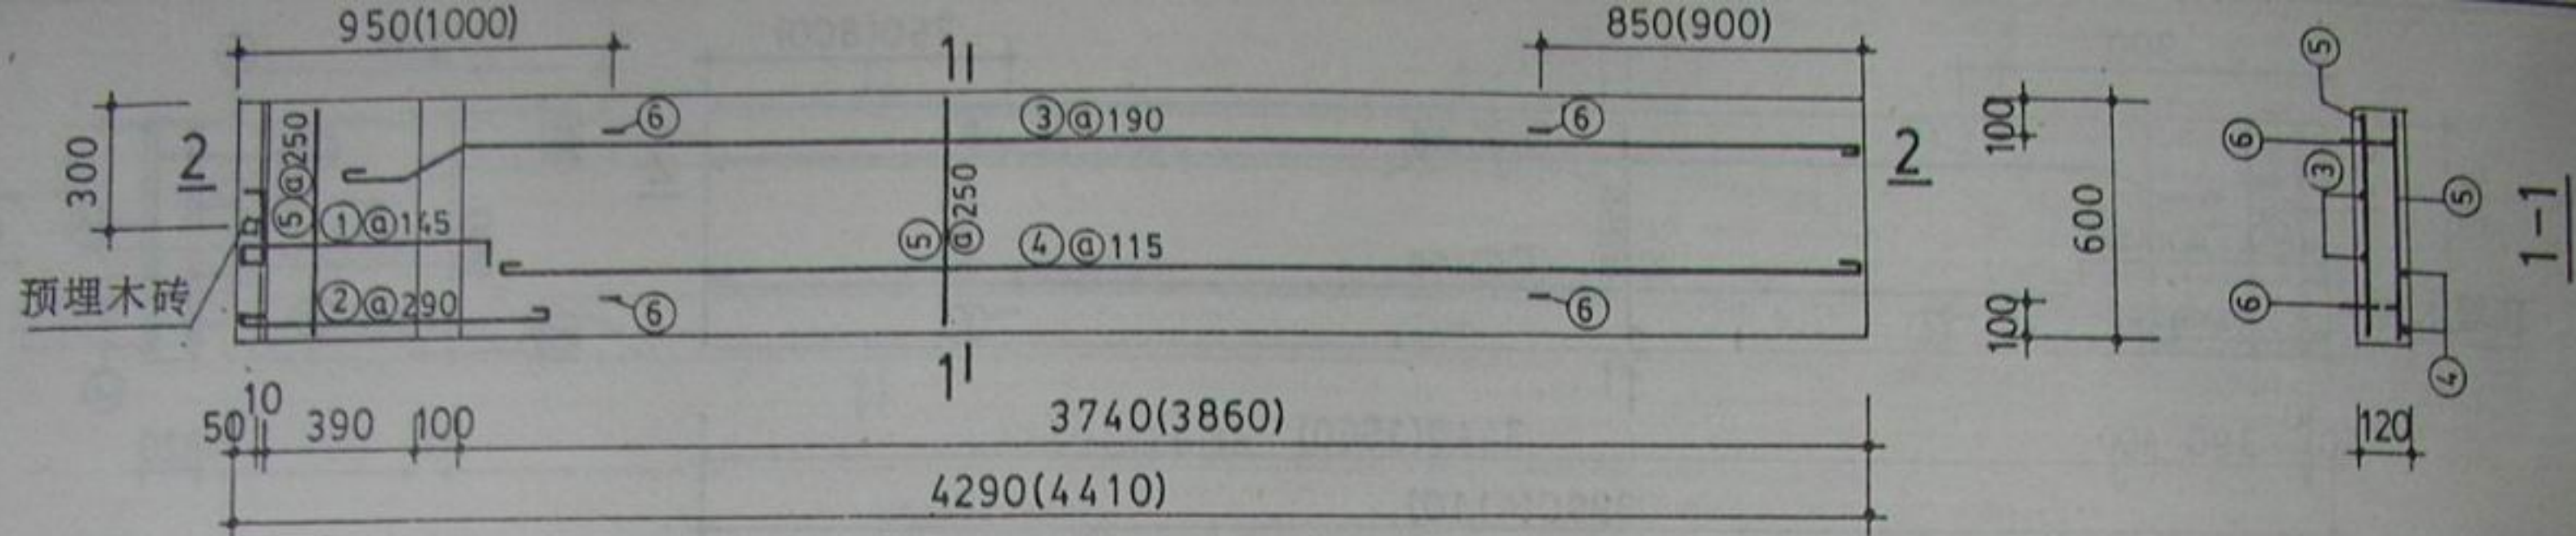

SYB45-36.7(SYB45-36.9)

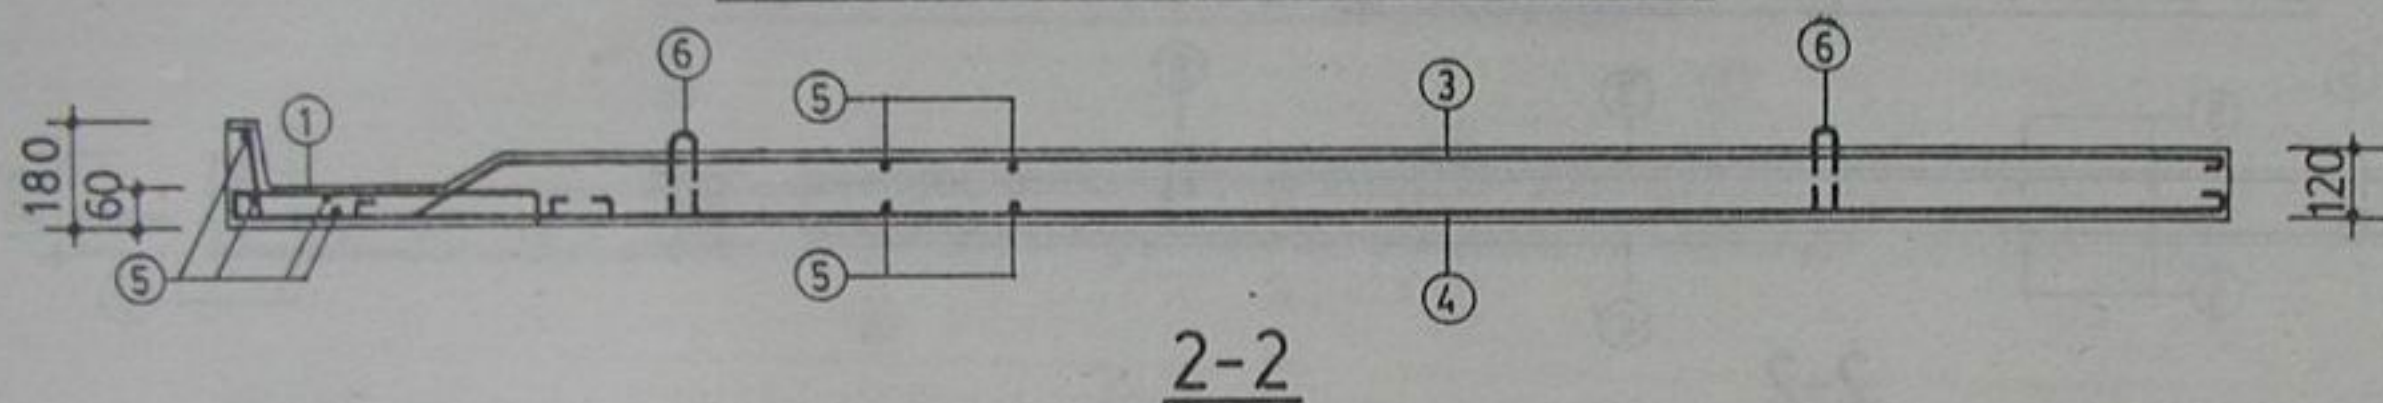

钢 筋 明 细 表

构件编号	钢筋号	简 图	直径 mm	长 度 mm	根数	总 长 m
SYB45-36.7 (SYB45-36.9)	1		Φ6	900	5	4.50
	2		Φ6	880 (1000)	3	2.64 (3.00)
	3		Φ6	4130 (4250)	4	16.52 (17.00)
	4		Φ12	3730	6	22.38
	5		Φ ^b ₄	580	38 (40)	22.04 (23.20)
	6		Φ6	700	4	2.80


钢 筋 用 量 表

构件编号	直径 mm	Φ ^b ₄	Φ6	Φ12	总 重 kg
SYB45-36.7	长度 m	22.04	26.46	22.38	27.95
	重量 kg	2.19	5.88	19.88	
SYB45-36.9	长度 m	23.20	27.30	22.38	28.34
	重量 kg	2.30	6.06	19.88	

注：括号内数据用于 SYB45-36.9

SYB45-36.7(SYB45-36.9)

图集号 辽 95G306
页 号 40

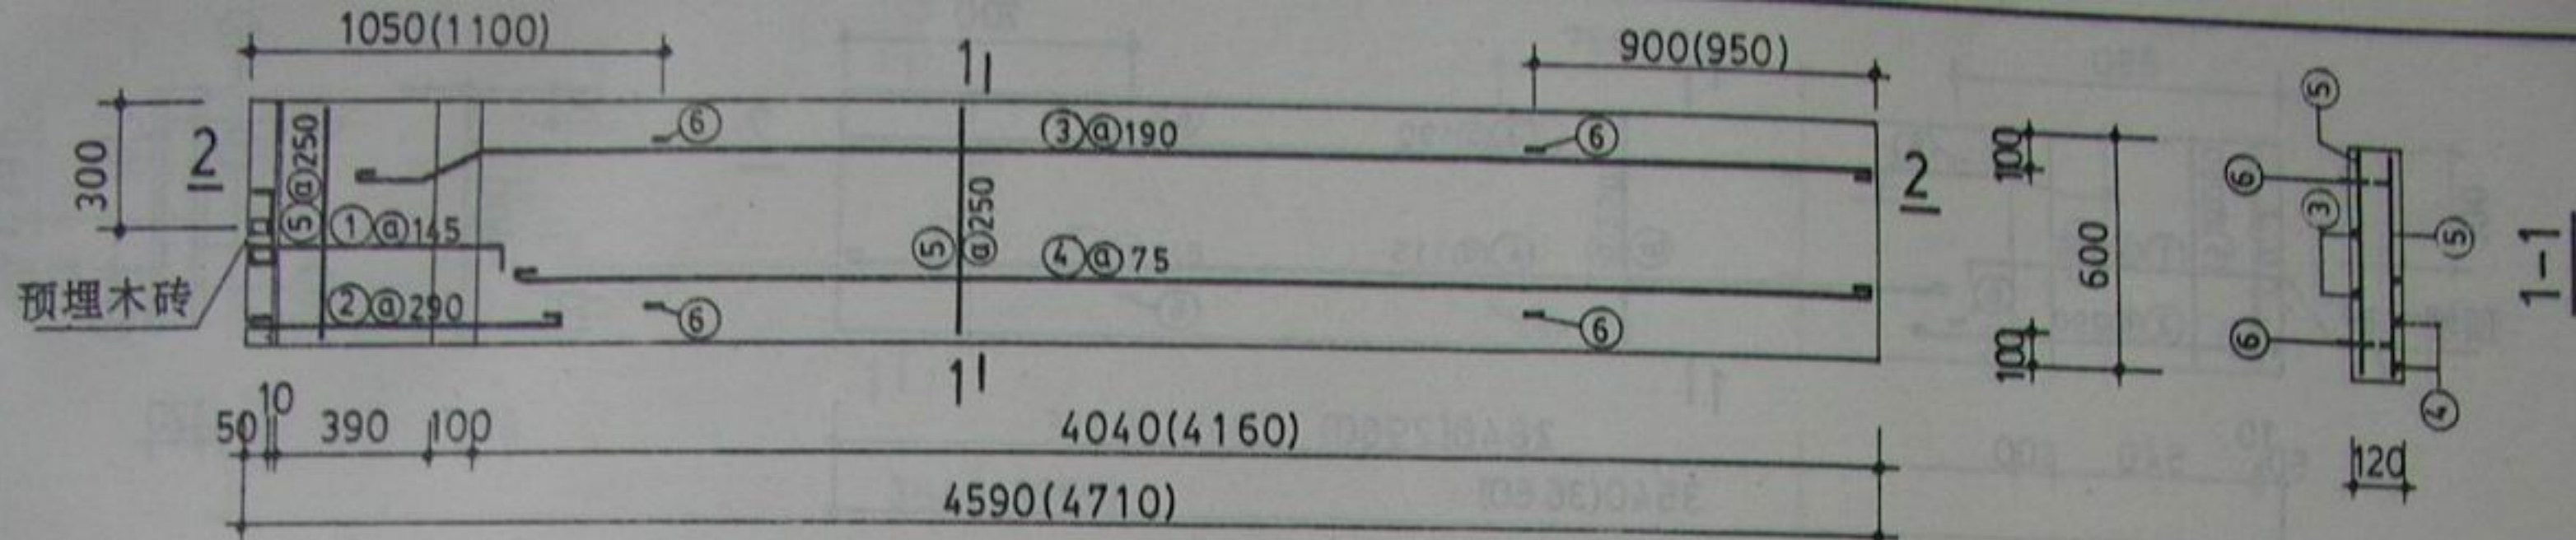

SYB45-39.7(SYB45-39.9)

2-2

钢 筋 明 细 表



构件编号	钢筋号	简 图	直径 mm	长 度 mm	根数	总 长 m
SYB45-39.7 (SYB45-39.9)	1		φ6	900	5	4.50
	2		φ6	880 (1000)	3	2.64 (3.00)
	3		φ6	4430 (4550)	4	17.72 (18.20)
	4		φ12	4030	9	36.27
	5		φ4	580	41 (42)	23.78 (24.36)
	6		φ6	700	4	2.80

钢 筋 用 量 表


构件编号	直径 mm	φ4	φ6	φ12	总 重 kg
SYB45-39.7	长度 m	23.78	27.66	36.27	40.71
	重量 kg	2.36	6.14	32.21	
SYB45-39.9	长度 m	24.36	28.50	36.27	40.96
	重量 kg	2.42	6.33	32.21	

注：括号内数据用于 SYB45-39.9

SYB45-39.7(SYB45-39.9)

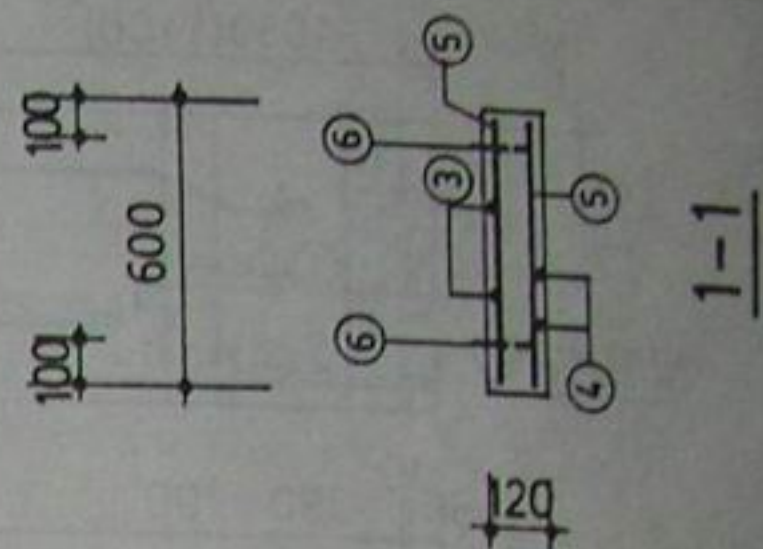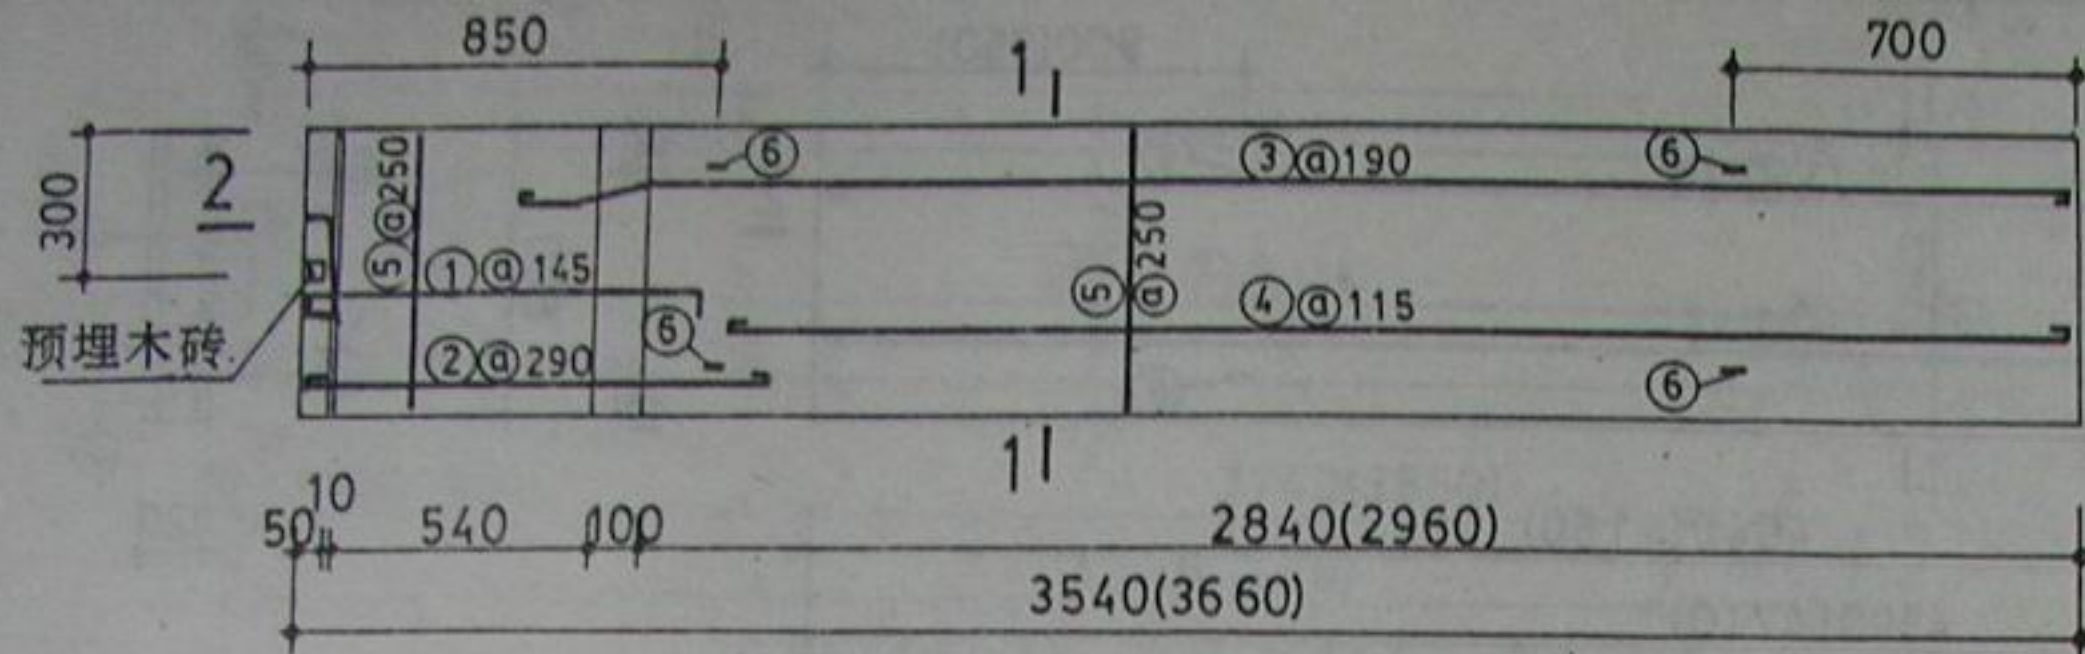

SYB60-27·7(SYB60-27·9)

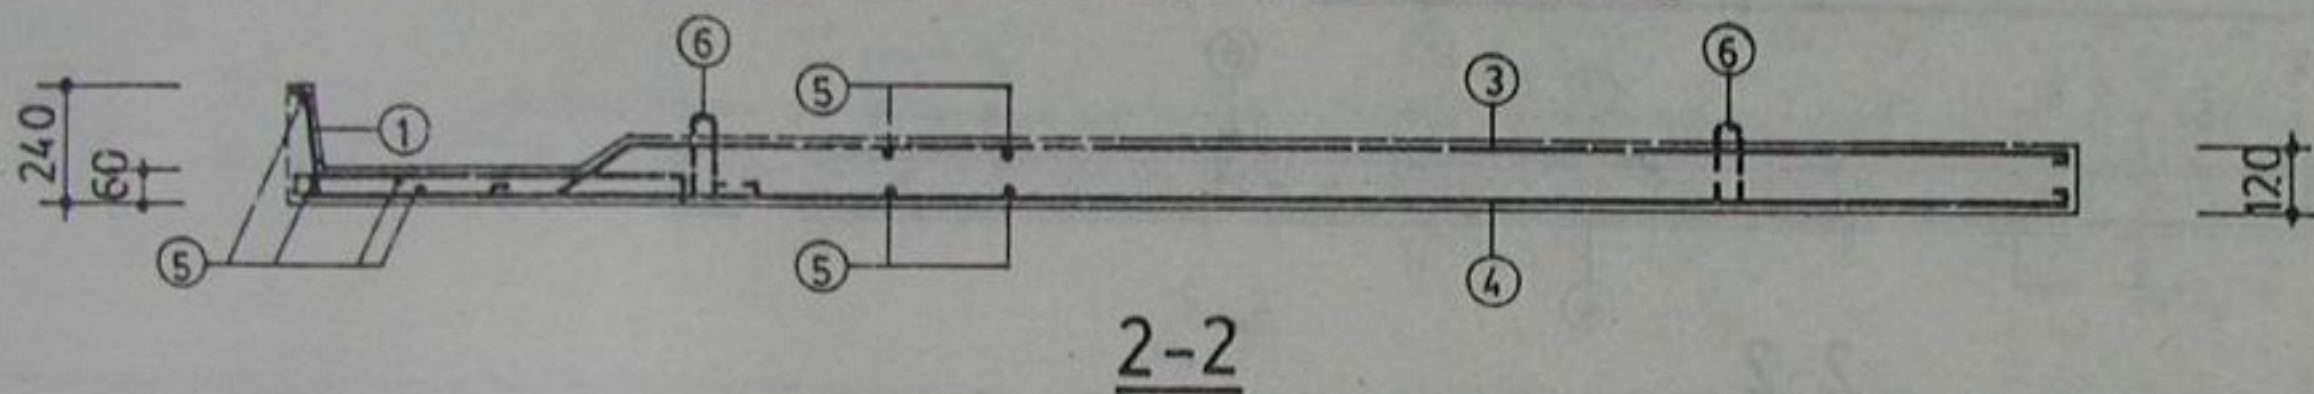

钢 筋 明 细 表


构件编号	钢筋号	简 图	直径 mm	长 度 mm	根数	总 长 m
SYB60-27·7 (SYB60-27·9)	1		φ8	1175	5	5.88
	2		φ6	1030 (1150)	3	3.09 (3.45)
	3		φ6	3230 (3350)	4	12.92 (13.40)
	4		φ8	2780	6	16.68
	5		φ4	580	33 (34)	19.14 (19.72)
	6		φ6	700	4	2.80

钢 筋 用 量 表


构件编号	直径 mm	φ4	φ6	φ8	总 重 kg
SYB60-27·7	长度 m	19.14	18.81	22.56	15.00
	重量 kg	1.90	4.18	8.92	
SYB60-27·9	长度 m	19.72	19.65	22.56	15.24
	重量 kg	1.96	4.36	8.92	

注：括号内数据用于 SYB60-27·9

SYB60-27·7(SYB60-27·9)

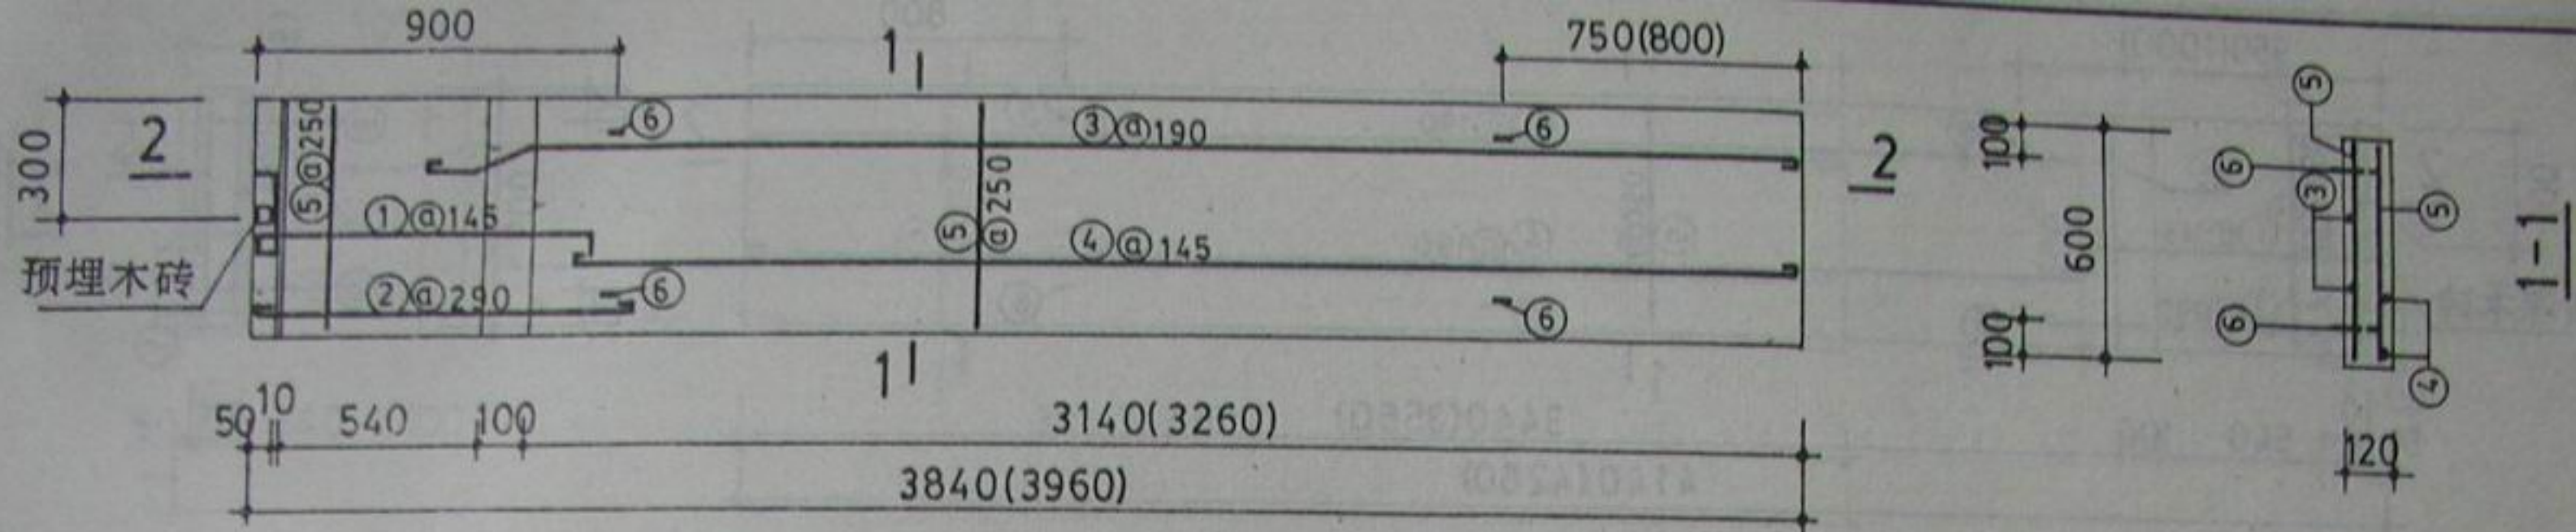

SYB60-30·7(SYB60-30·9)

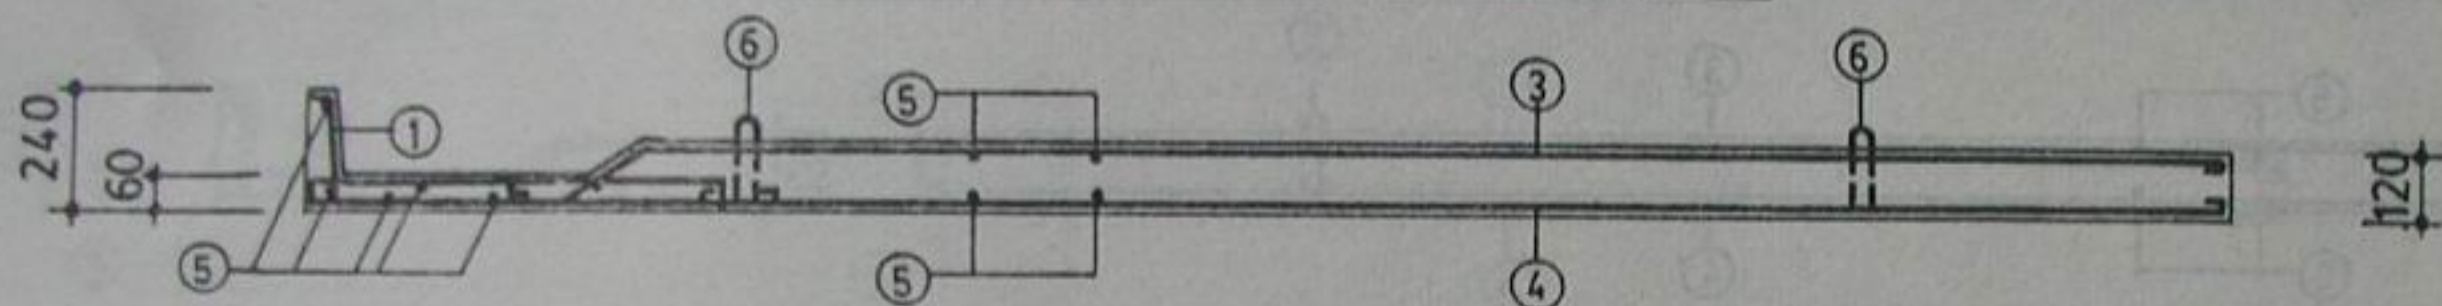

2-2

钢 筋 明 细 表


构件编号	钢筋号	简 图	直径 mm	长 度 mm	根 数	总 长 m
SYB60-30·7 (SYB60-30·9)	1		Φ8	1175	5	5.88
	2		Φ6	1030 (1150)	3	3.09 (3.45)
	3		Φ6	3530 (3650)	4	14.12 (14.60)
	4		Φ10	3110	5	15.55
	5		Φ ^b ₄	580	36	20.88
	6		Φ6	700	4	2.80

钢 筋 用 量 表


构件编号	直径 mm	Φ ^b ₄	Φ6	Φ8	Φ10	总 重 kg
SYB60-30·7	长度 m	20.88	20.01	5.88	15.55	18.45
	重量 kg	2.07	4.45	2.33	9.60	
SYB60-30·9	长度 m	20.88	20.85	5.88	15.55	18.63
	重量 kg	2.07	4.63	2.33	9.60	

注：括号内数据用于 SYB60-30·9

SYB60-30·7(SYB60-30·9)

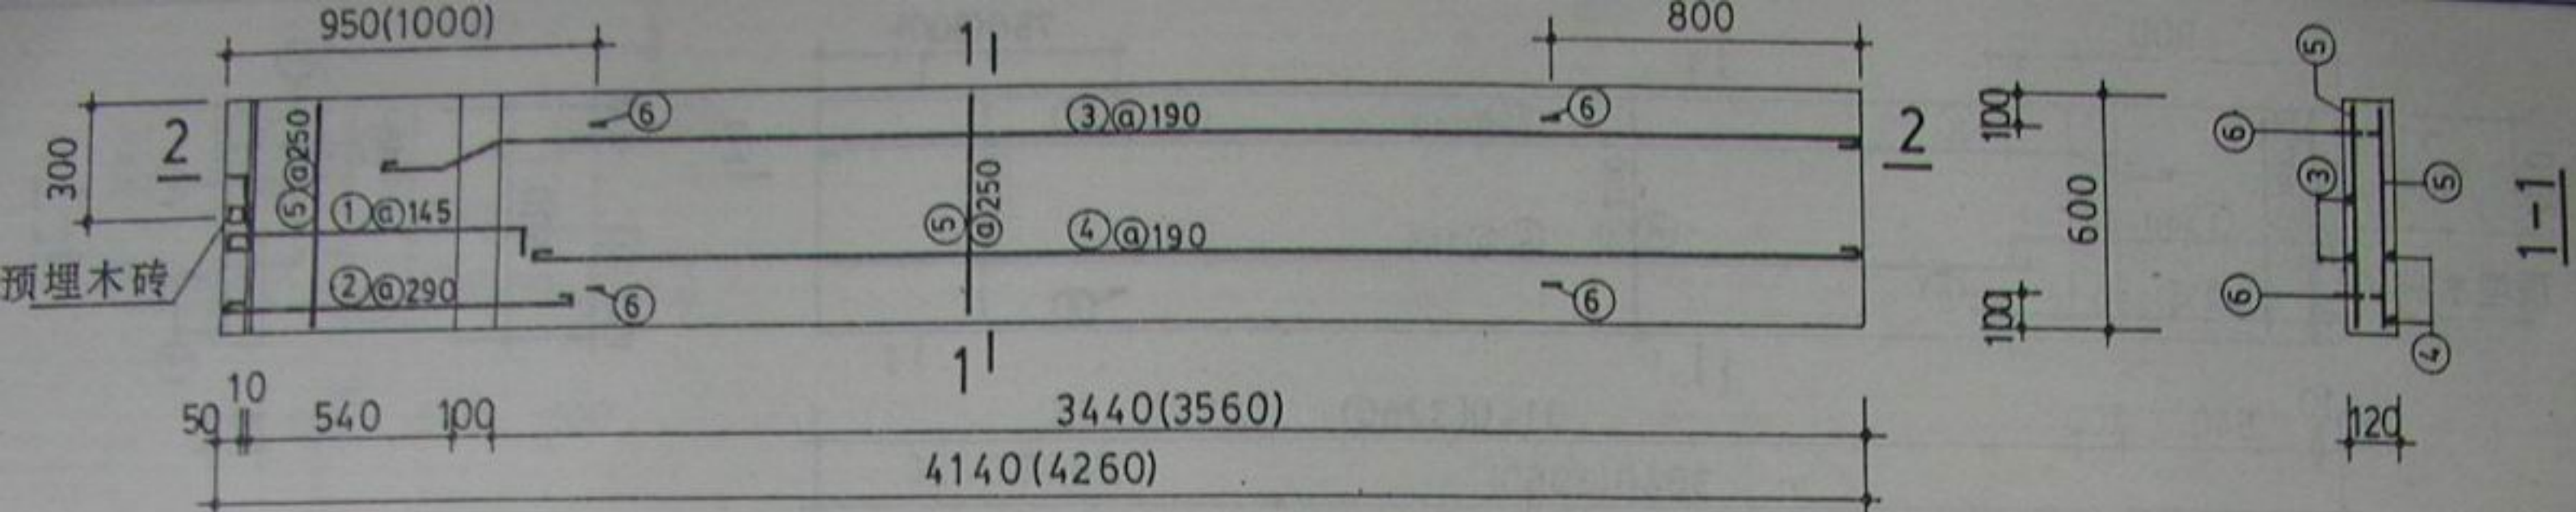

SYB60-33.7(SYB60-33.9)

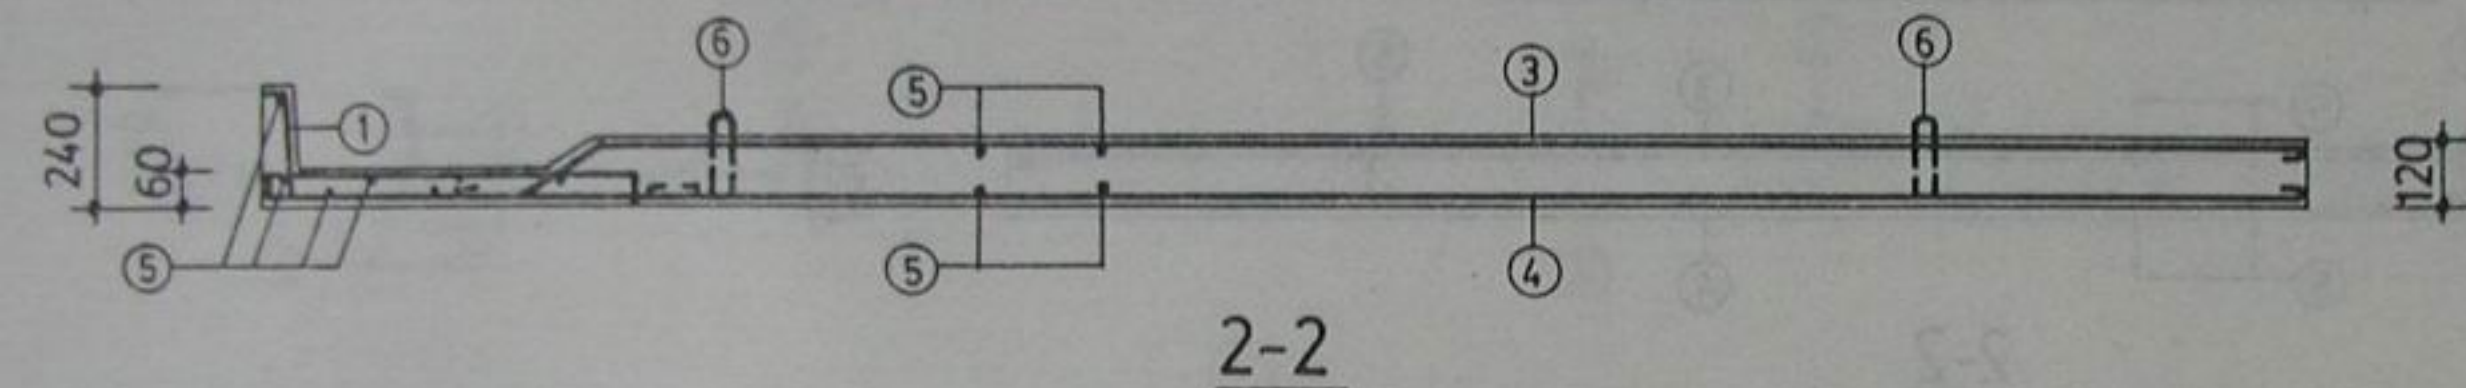

2-2

钢筋明细表


构件编号	简图	直径 mm	长度 mm	根数	总长 m
SYB60-33.7 (SYB60-33.9)	1	Φ8	1175	5	5.88
	2	Φ6	1030 (1150)	3	3.09 (3.45)
	3	Φ6	3830 (3950)	4	15.32 (15.80)
	4	Φ12	3430	4	13.72
	5	Φ ^b / ₄	580	38 (39)	22.04 (22.62)
	6	Φ6	700	4	2.80

钢筋用量表


	直径mm	Φ ^b / ₄	Φ6	Φ8	Φ12	总重kg
SYB60-33.7	长度m	22.04	21.21	5.88	13.72	21.42
	重量kg	2.19	4.71	2.33	12.19	
SYB60-33.9	长度m	22.62	22.05	5.88	13.72	21.66
	重量kg	2.24	4.90	2.33	12.19	

注：括号内数据用于 SYB60-33.9

SYB60-33.7(SYB60-33.9)

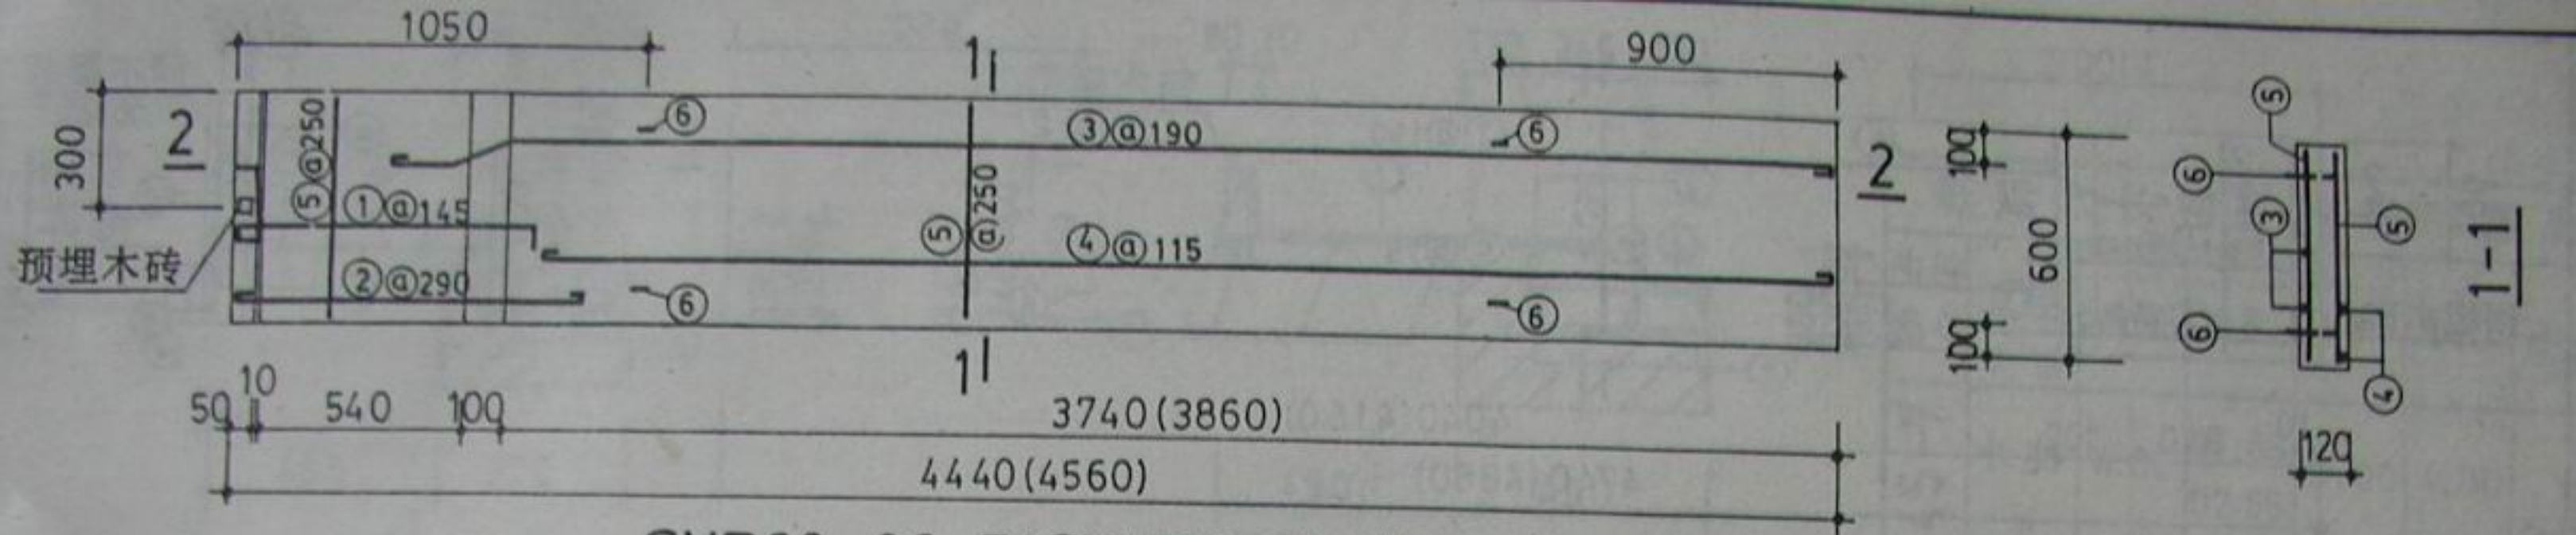

SYB60-36·7(SYB60-36·9)

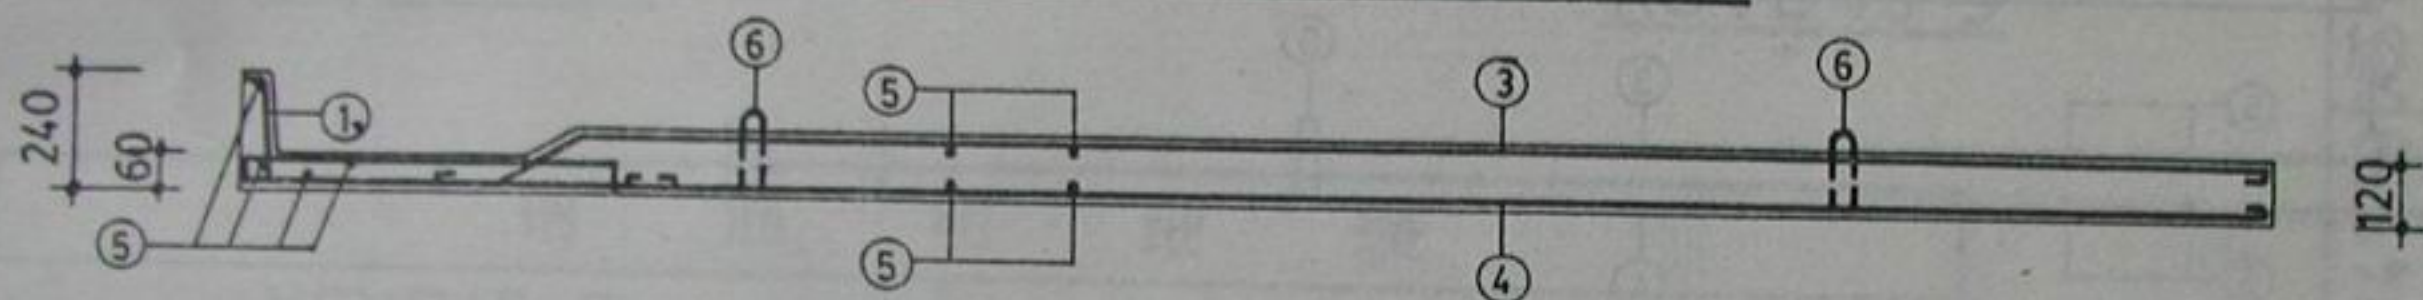


2-2

钢 筋 明 细 表						
构件编号	钢筋号	简 图	直径 mm	长 度 mm	根 数	总 长 m
SYB60-36·7 (SYB60-36·9)	1		Φ8	1175	5	5.88
	2		Φ6	1030 (1150)	3	3.09 (3.45)
	3		Φ6	4130 (4250)	4	16.52 (17.00)
	4		Φ12	3730	6	22.38
	5		Φ4	580	40 (42)	23.20 (24.36)
	6		Φ5	700	4	2.80


钢 筋 用 量 表						
构件编号	直径 mm	Φ4	Φ6	Φ8	Φ12	总 重 kg
SYB60-36·7	长度 m	23.20	22.41	5.88	22.38	29.49
	重量 kg	2.30	4.98	2.33	19.88	
SYB60-36·9	长度 m	24.36	23.25	5.88	22.38	29.80
	重量 kg	2.42	5.17	2.33	19.88	

注：括号内数据用于 SYB60-36·9

SYB60-36·7(SYB60-36·9)

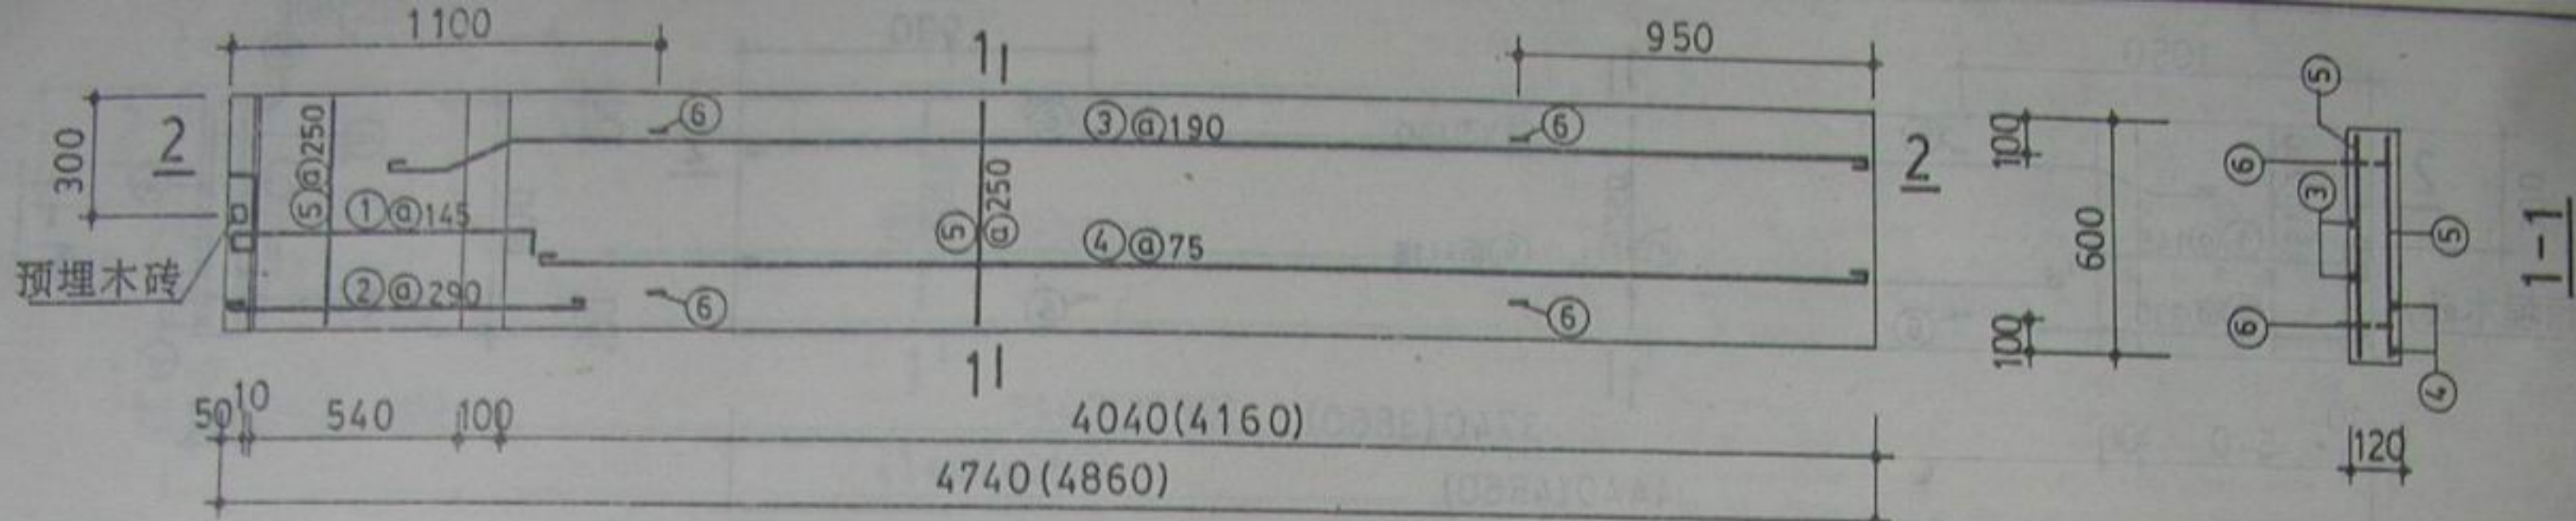

SYB60-39·7(SYB60-39·9)

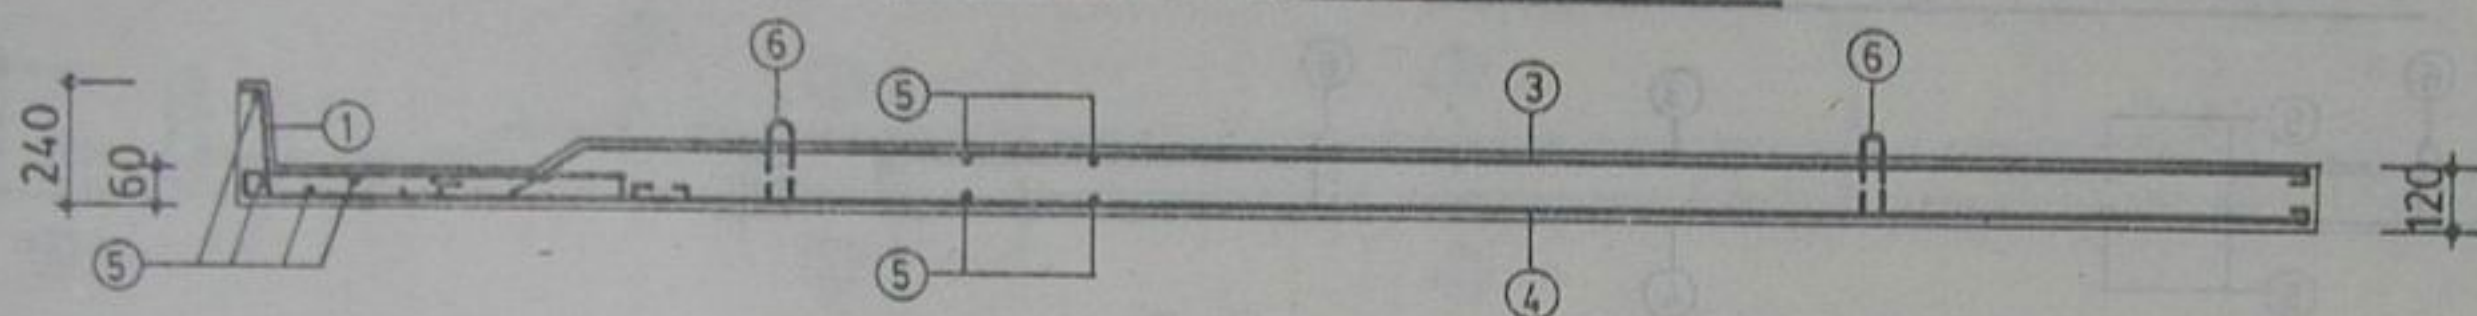

2-2

钢 筋 明 细 表


构件编号	钢筋号	简 图	直径 mm	长 度 mm	根 数	总 长 m
SYB60-39·7 (SYB60-39·9)	1		Φ8	1175	5	5.88
	2		Φ6	1030 (1150)	3	3.09 (3.45)
	3		Φ6	4430 (4550)	4	17.72 (18.20)
	4		Φ12	4030	9	36.27
	5		Φ ^b / ₄	580	42 (44)	24.36 (25.52)
	6		Φ8	820	4	3.28

钢 筋 用 量 表


构件编号	直径 mm	Φ ^b / ₄	Φ6	Φ8	Φ12	总 重 kg
SYB60-39·7	长度 m	24.36	20.81	9.16	36.27	42.87
	重量 kg	2.42	4.62	3.62	32.21	
SYB60-39·9	长度 m	25.52	21.65	9.16	36.27	43.17
	重量 kg	2.53	4.81	3.62	32.21	

注：括号内数据用于 SYB60-39·9

SYB60-39·7(SYB60-39·9)

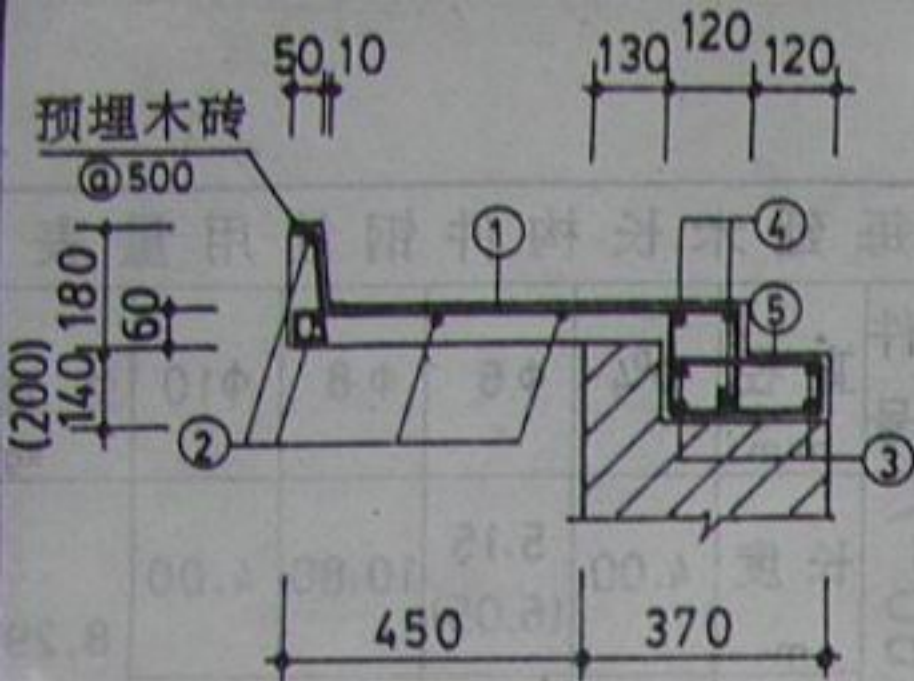

XSYPB45-7

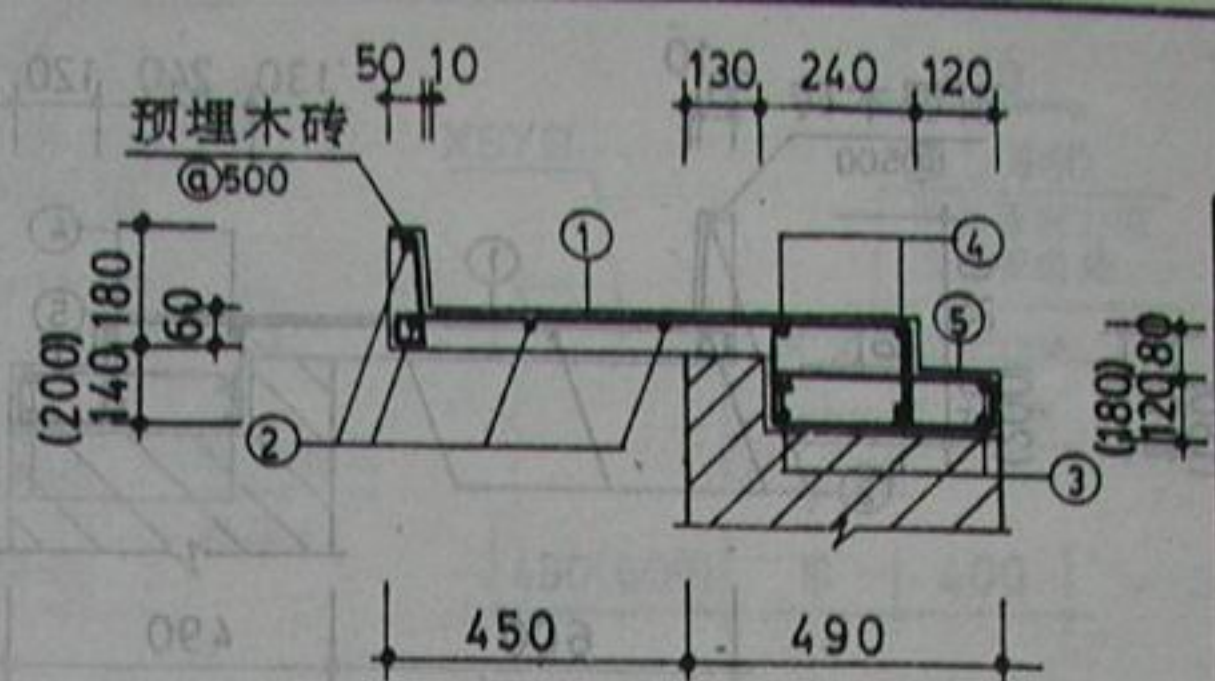

XSYPB45-9


XSYPB45-7				XSYPB45-9			
钢筋号	简图 mm	配筋	每根钢筋长度 mm	钢筋号	简图 mm	配筋	每根钢筋长度 mm
1		$\phi 6 @ 170$	1105	1		$\phi 6 @ 170$	1225
2		$4 \phi^b 4$	1000	2		$4 \phi^b 4$	1000
3		$4 \phi 10$	1000	3		$4 \phi 10$	1000
4		$3 \phi 8$	1000	4		$3 \phi 8$	1000
5		$\phi 6 @ 200$	1030 (1210)	5		$\phi 6 @ 200$	1390 (1570)

每延米长构件钢筋用量表						
构件 编号	直径 mm	$\phi 4$	$\phi 6$	$\phi 8$	$\phi 10$	总重 kg
XSYPB45-7	长度 m	4.00	11.65 (12.55)	3.00	4.00	6.65 (6.85)
	重量 kg	0.40	2.59 (2.79)	1.19	2.47	
XSYPB45-9	长度 m	4.00	14.16 (15.06)	3.00	4.00	7.21 (7.41)
	重量 kg	0.40	3.15 (3.35)	1.19	2.47	


注: 1) 括号内数据用于山墙圈梁高度为 180mm 时, 山墙圈梁高由单体设计定。

2) 钢筋用量表系指每延米长构件的钢筋用量, 未计入构件端部一根①号和⑤号钢筋及②、③和④号钢筋两端头的弯钩。

3) ③号钢筋系山墙圈梁的纵向通长钢筋。

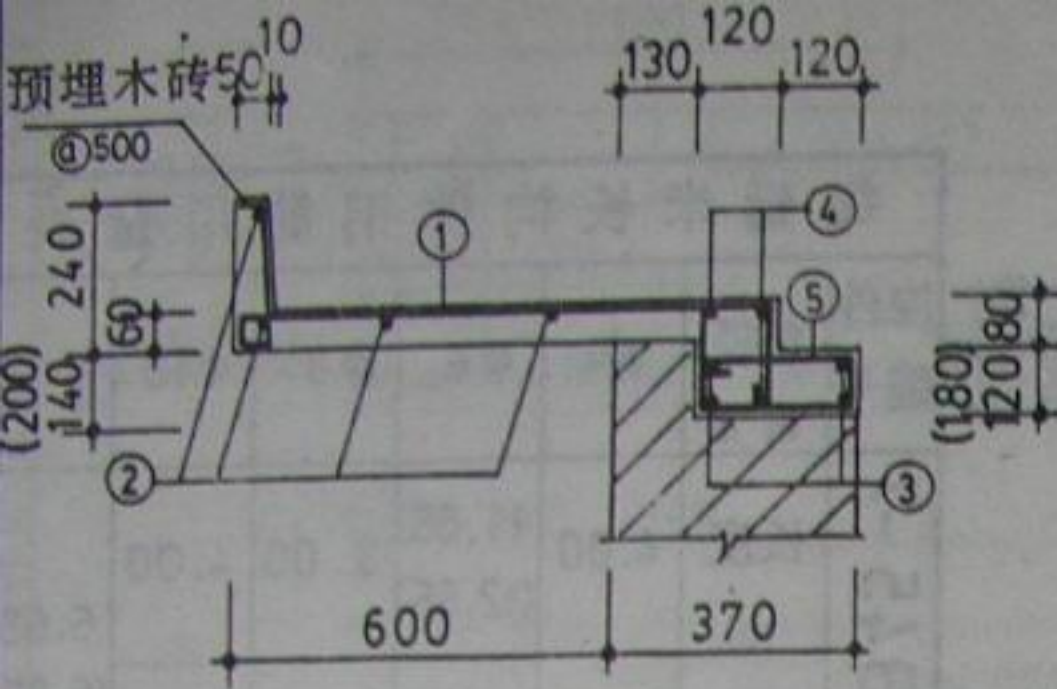

XSYP60-7

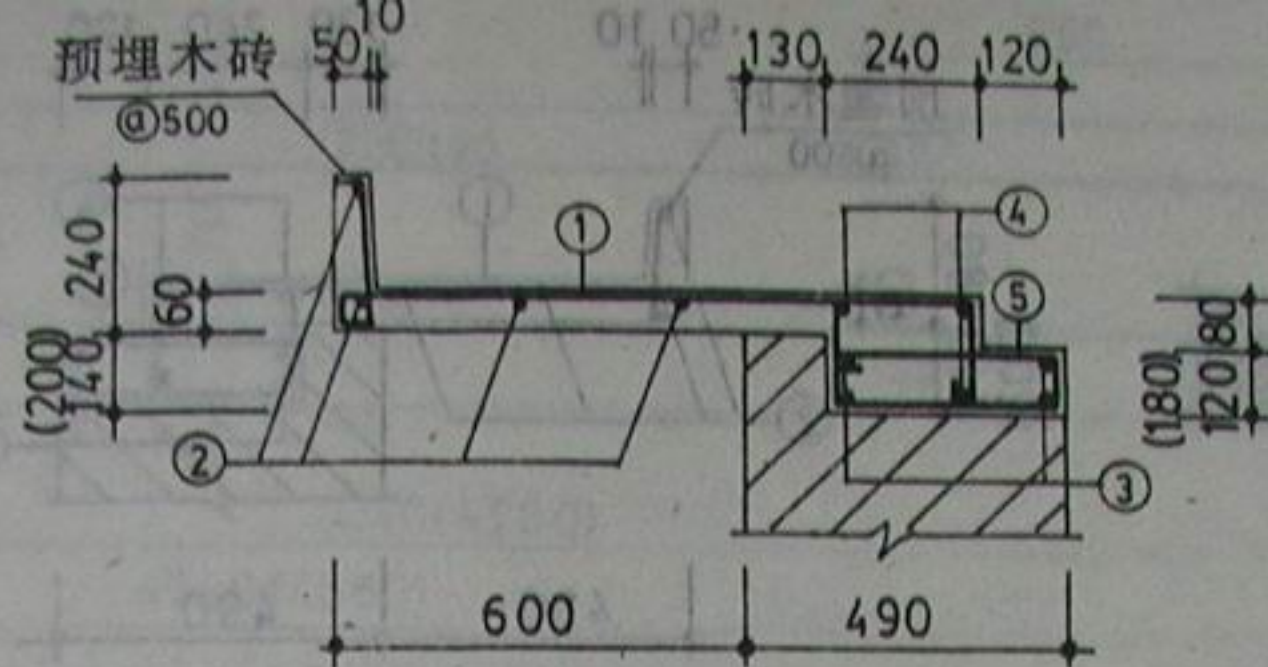

XSYP60-9

每延米长构件钢筋用量表

构件 编号	直径 mm	$\phi^b 4$	$\phi 6$	$\phi 8$	$\phi 10$	总重 kg
XSYP60-7	长度 m	4.00	5.15 (6.05)	10.80	4.00	8.29 (8.49)
	重量 kg	0.40	1.15 (1.35)	4.27	2.47	
XSYP60-9	长度 m	4.00	6.95 (7.85)	11.50	4.00	8.97 (9.17)
	重量 kg	0.40	1.55 (1.75)	4.55	2.47	

钢筋明细表

XSYP60-7

钢筋号	简图 mm	配筋	每根钢筋 长度 mm
1		$\phi 8 @ 170$	1325
2		$4 \phi^b 4$	1000
3		$4 \phi 10$	1000
4		$3 \phi 8$	1000
5		$\phi 6 @ 200$	1030 (1210)

XSYP60-9


钢筋号	简图 mm	配筋	每根钢筋 长度 mm
1		$\phi 8 @ 170$	1445
2		$4 \phi^b 4$	1000
3		$4 \phi 10$	1000
4		$3 \phi 8$	1000
5		$\phi 6 @ 200$	1390 (1570)

注：1)括号内数据用于山墙圈梁高度为180mm时，山墙圈梁高由单体设计定。


2) 钢筋用量表系指每延米长构件的钢筋用量，未计入构件端部一根①号和⑤号钢筋及②、③和④号钢筋两端头的弯钩。

3) ③号钢筋系山墙圈梁的纵向通长钢筋。


XSYP60-7, XSYP60-9

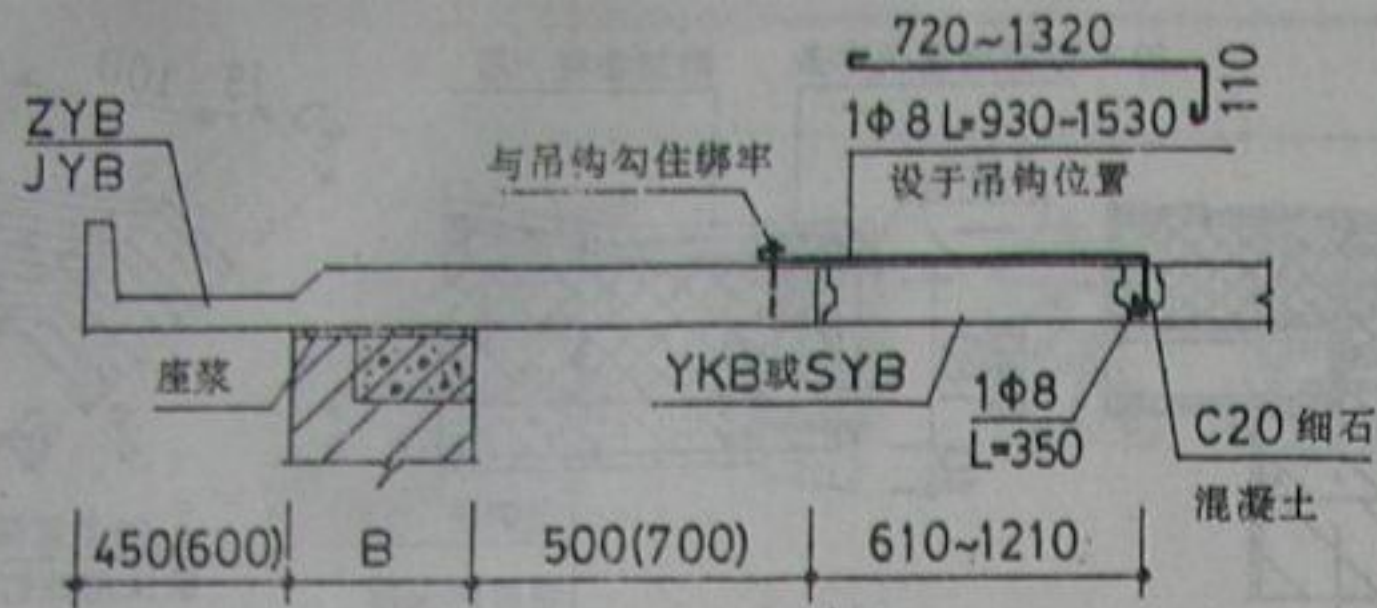


① ZYB、JYB 锚固大样

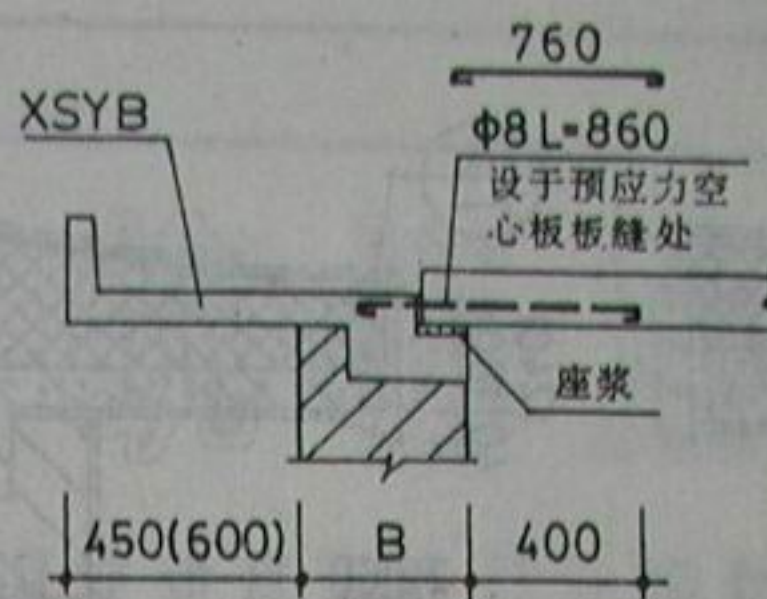



④ XSYB 锚固大样

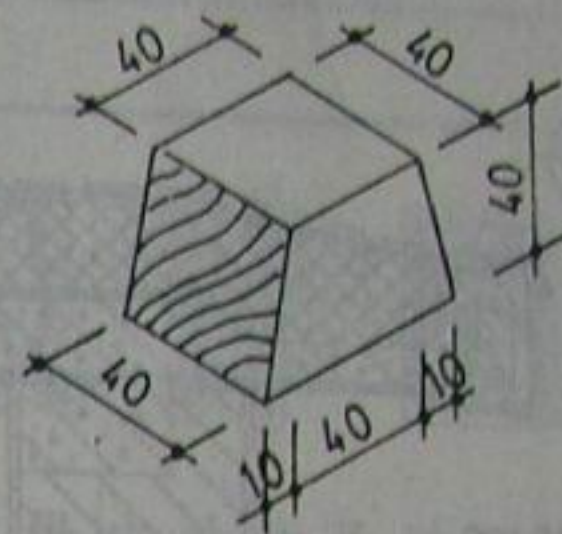

预埋木砖

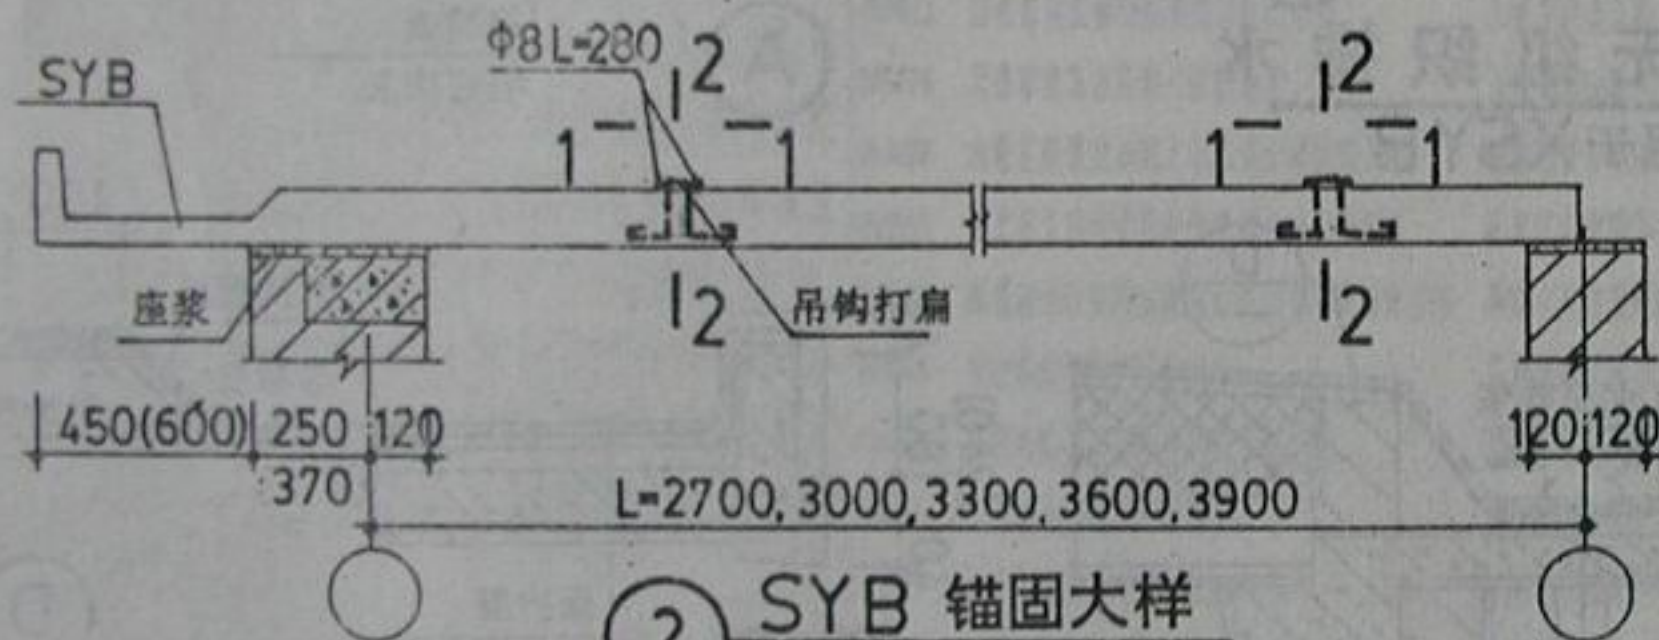

② SYB 锚固大样

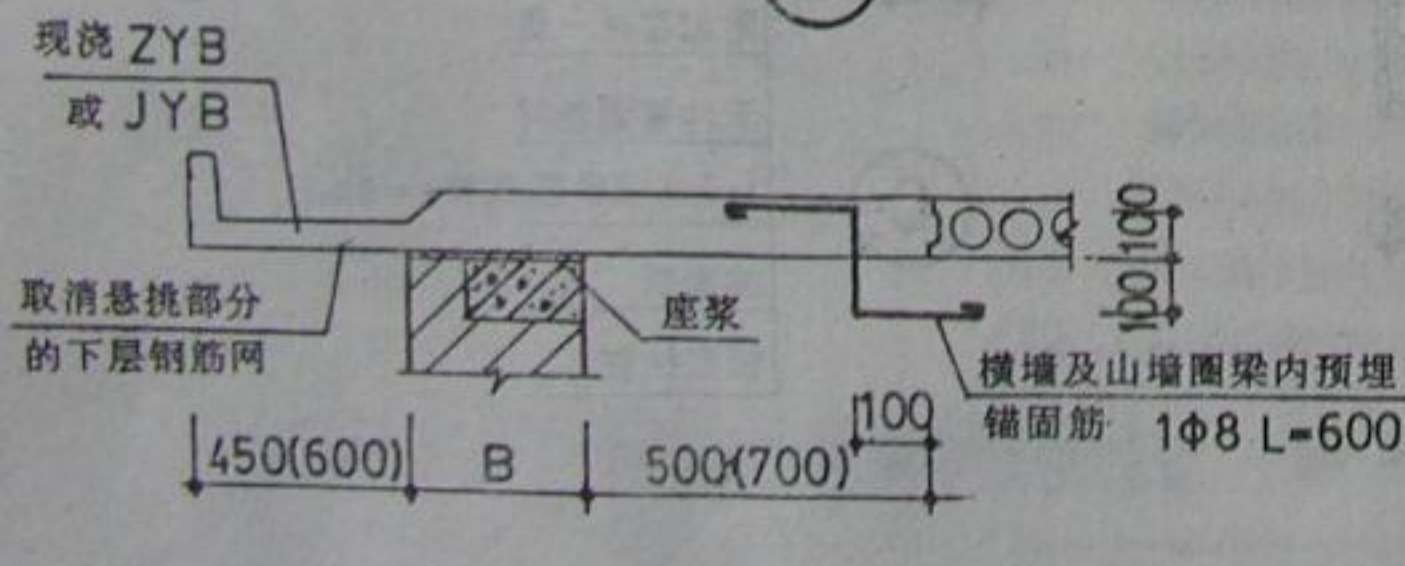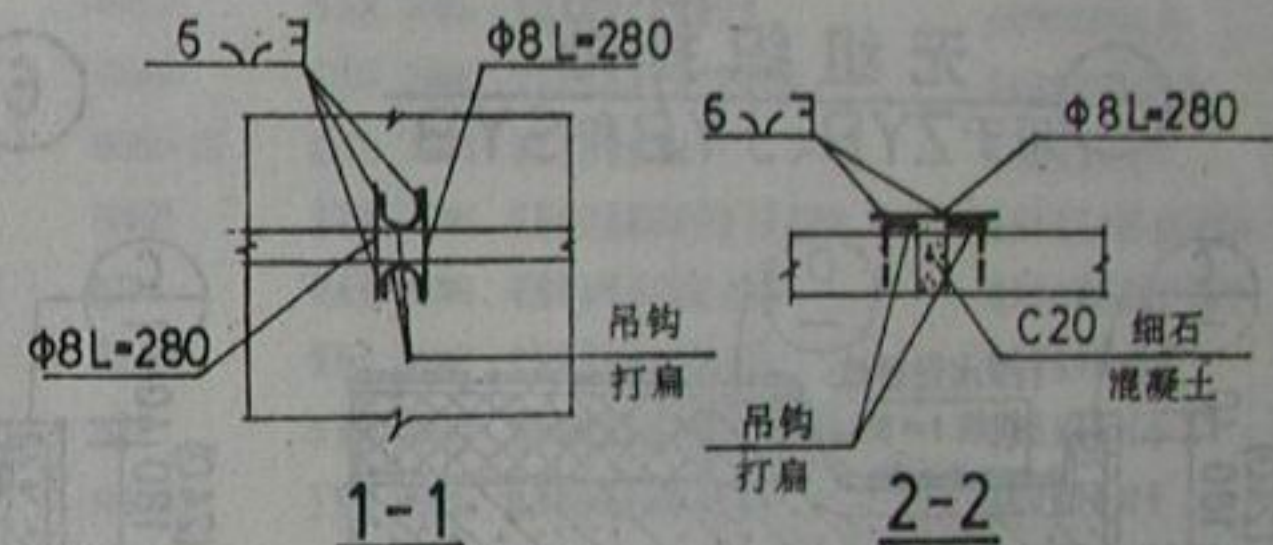


③ ZYB、JYB 改为现浇时锚固大样取消吊钩, 在横墙及山墙圈梁处预埋锚固筋


注: 1. B 为墙厚, 外纵墙 B=370mm, 山墙 B=370mm 或 490mm。

2. 座浆系按 1:3 水泥砂浆厚 20 考虑。


3. 焊条用 E43

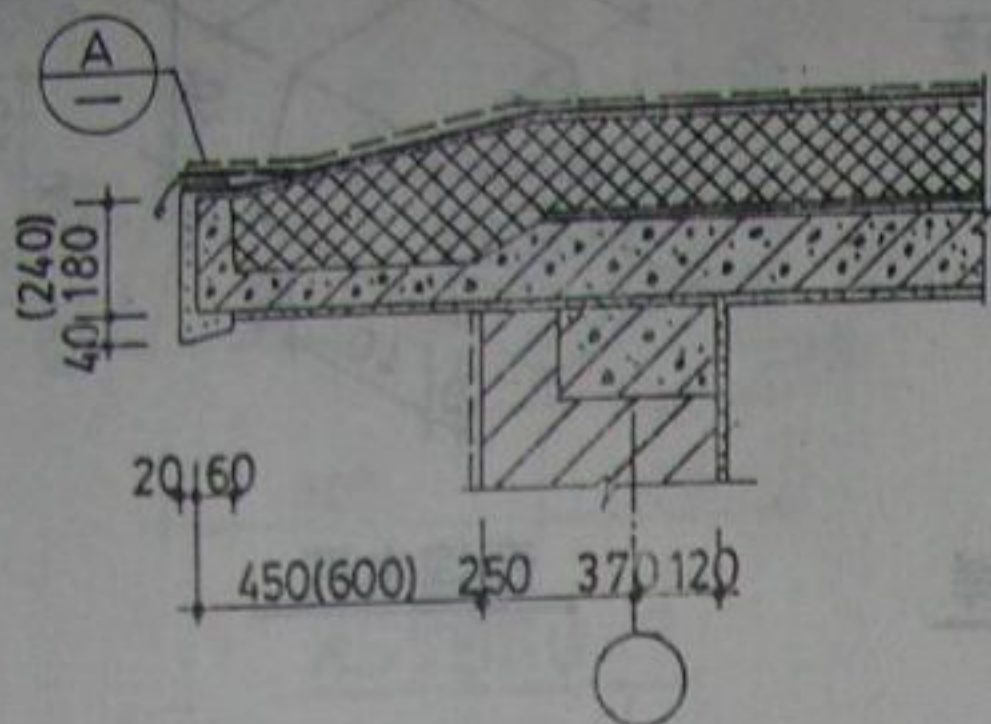


5 无组织排水
用于ZYB、JYB和SYB

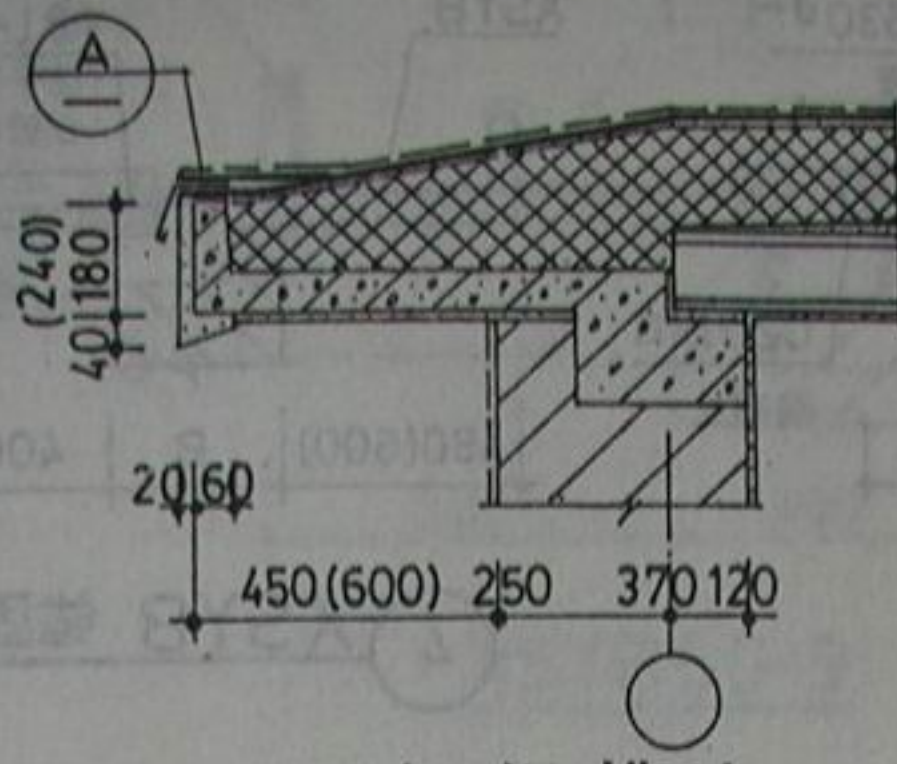


6 无组织排水
用于XSYB

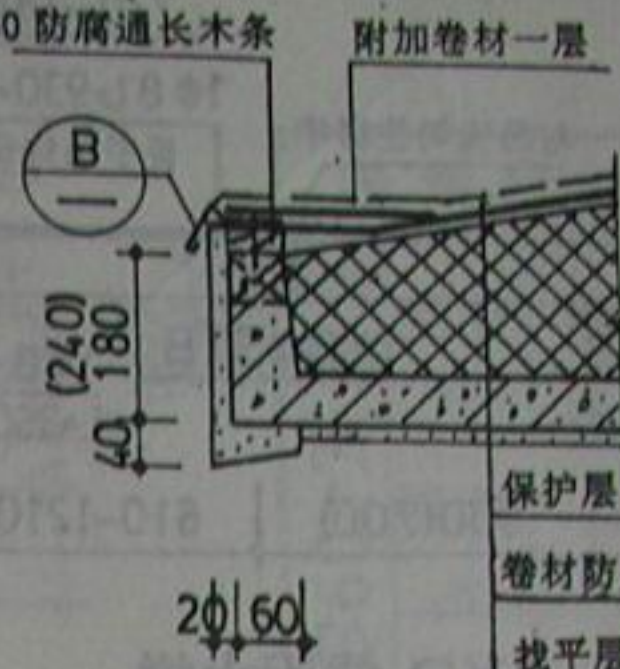


7 有组织排水
用于ZYB和JYB

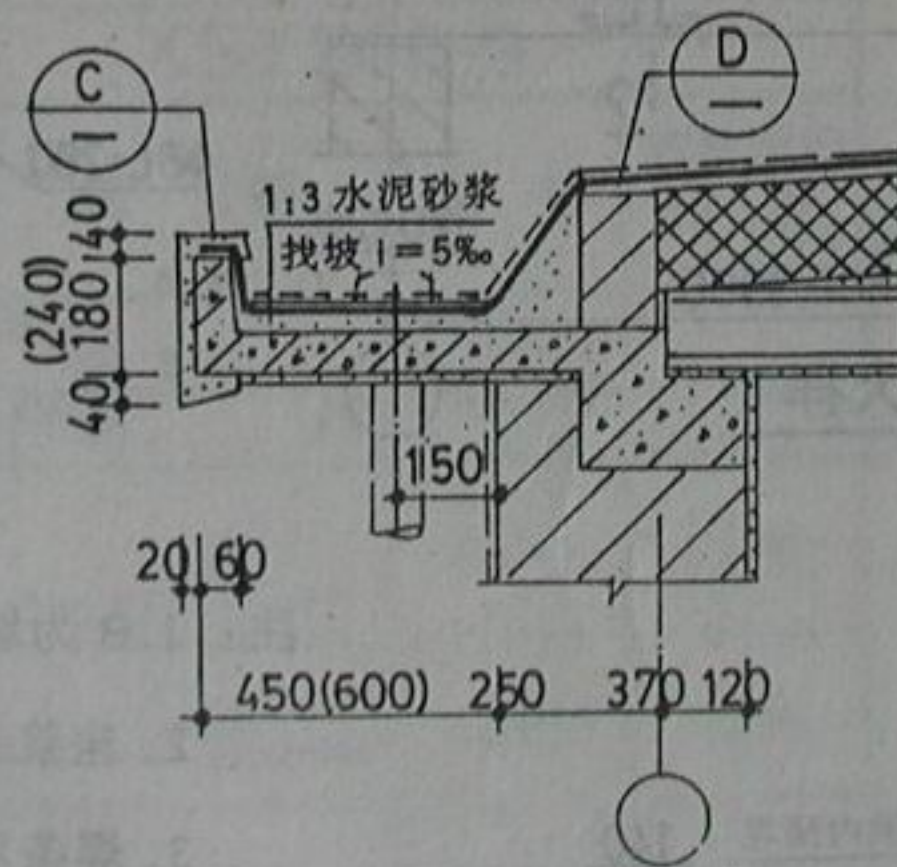


8 有组织排水
用于XSYB

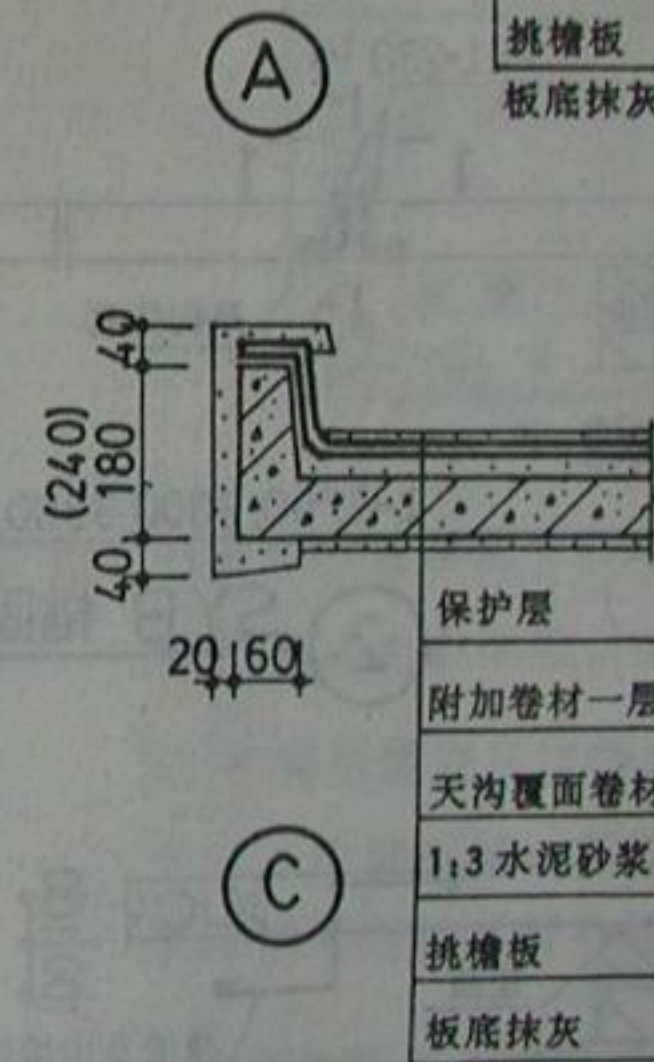


A

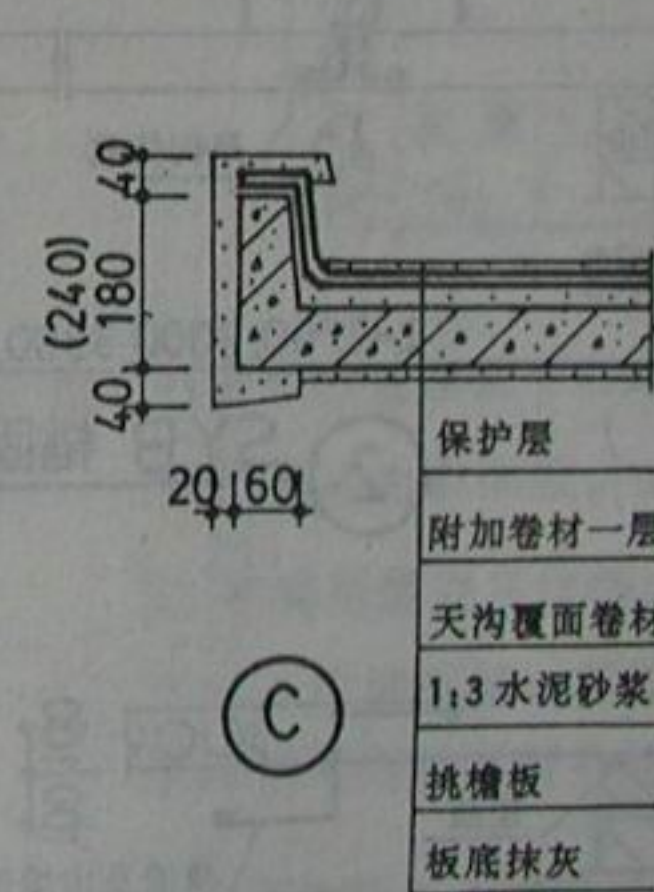

C

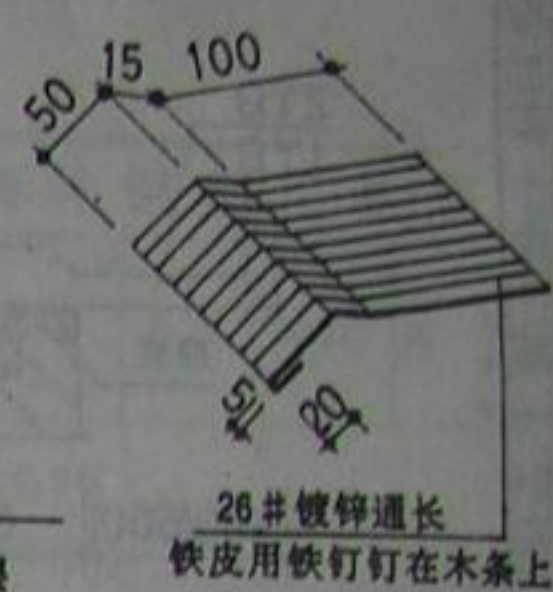

B

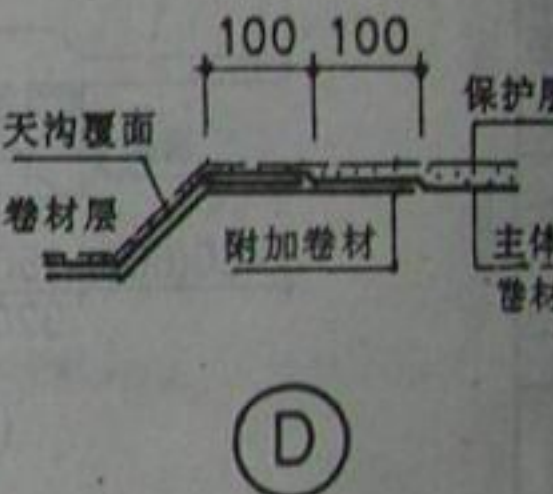

D

保护层
卷材防水层
找平层
保温层 $\gamma \leq 600\text{kg/m}^3$
挑檐板
板底抹灰

保护层
附加卷材一层
天沟覆面卷材
1:3水泥砂浆找坡 $i=5\%$
挑檐板
板底抹灰