

福建省建筑标准设计

厕所卫生间淋浴间

DBJT13 - 25



闽 87J704

1988

厕所卫生间淋浴间

批准部门：福建省建设委员会

批准文号：闽建标(88)013号

主编单位：福建省建筑设计院

统一编号：DBJT3-25

实行日期：1988年11月1日

图集号：闽87J704

主编单位负责人：黄仁初

主编单位技术负责人：周以文

技术审定人：周以文

设计负责人：斯志忠



目 录

封面	1
目录	1
说明	2
瓷贴面小便槽	3
立式小便器	4
挂式小便器	5
水冲坐式厕所平面、1-1剖面	6
卫生间平面布置(一)	7
卫生间平面布置(二)	8
卫生间平面布置(三)	9
1-1剖面、2-2剖面	10
3-3剖面、4-4剖面	11
水冲蹲式厕所	12
砖砌隔断瓷贴面水冲蹲式厕所(一)	13
砖砌隔断瓷贴面水冲蹲式厕所(二)	14
木隔断水冲蹲式厕所	15
水磨石隔断水冲蹲式厕所	16
砖砌瓷贴面隔断、预制水磨石隔断水冲槽式厕所	17

木隔断水冲槽式厕所	18
水冲槽式厕所便槽详图	19
木隔断厕所节点详图	20
水磨石隔断厕所节点详图	21
水磨石隔断厕所构件大样	22
螺栓节点、拉手、隔板	23
毛巾架	24
卫生间镜装镜详图	25
卫生间镜装镜3-3剖面、4-4剖面	26
卫生间玻璃搁板、铜丝框	27
肥皂盒、手纸盒、挂衣钩	28
木手纸盒详图	29
卫生间吊柜详图	30
木隔断、水磨石隔断淋浴间(一)	31
木隔断、水磨石隔断淋浴间(二)	32
木隔断淋浴间节点大样	33
水磨石隔断淋浴间节点大样	34
水磨石隔断淋浴间构件大样	35
附录：部分卫生洁具选用表	36

目 录


图集号	闽87J704
页号	1

说


1. 本图集适用于一般民用建筑及工业辅助建筑的厕所、卫生间、淋浴间。图集仅提供厕所、卫生间、淋浴间的土建平面布置及相应的土建配件。
2. 图集中有关给水、排水管道及卫生洁具的选用及施工方法详见国标5342或单项设计给排水施工图。
3. 厕所、卫生间、淋浴间的地面做法、排水方式、地面坡度、详图要求除图集中有注明者以外均详单项设计。
4. 木构件所用木材均为二等材，对木材选用及含水率应遵照“木结构工程施工及验收规范”中有关规定执行。
5. 混凝土构件均采用200号细石混凝土，钢材采用I级钢筋(3号钢)。
6. 砖砌体采用75号砖50号砂浆砌。
7. 钢筋混凝土预制构件均采用刨光模板，施工时一次浇筑成型，对水磨石构件用1:2水泥白石子洗捣抹光、露明部分磨光，预留孔眼及预埋件必须位置准确不得偏斜。

明

8. 砖砌体瓷砖贴面者为9厚1:3水泥砂浆打底，6厚1:2.5水泥砂浆中层，5厚1:1水泥砂浆结合层面贴瓷砖，自水泥浆擦缝。
9. 除图上有注明者以外所有铁件均为油性红丹防锈漆二度，露明部分再刷调合漆二度，颜色详单项设计。
10. 凡木构件与砖砌体或混凝土接触处均应刷沥青防潮处理，样体的预埋木砖应先浸煮热沥青处理。
11. 对施工安装的质量要求：除图中有注明者以外均须遵照有关的施工及安装验收规范执行。
12. 使用本图集的索引方法：

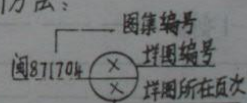


13. 图集中详图编号及索引：

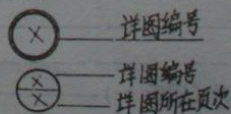


14. 本图集所注尺寸除标高以米为单位外其余尺寸均以毫米为单位。

说 明


图集号	图871704
页 数	2

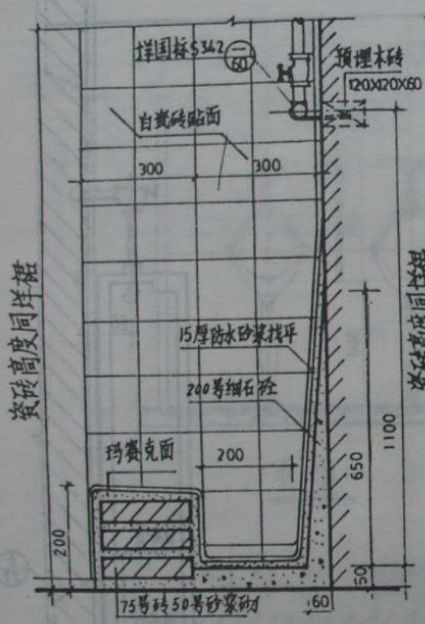

1-1剖面

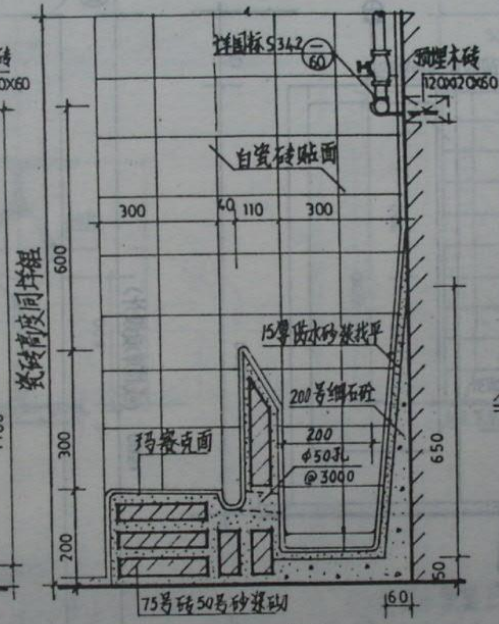


2-2剖面

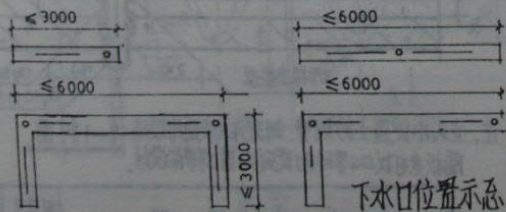


下水口位置示意

注：卫生管道安装详国标S342，或详单项设计。
外露铁件均用油性红丹防锈漆二度底，银粉调合漆二度面。
小便槽坡度1.5%，槽底及侧壁应先用1:2水泥砂浆（加5%防水剂）打底找平，再贴瓷砖，纯水泥浆擦缝。

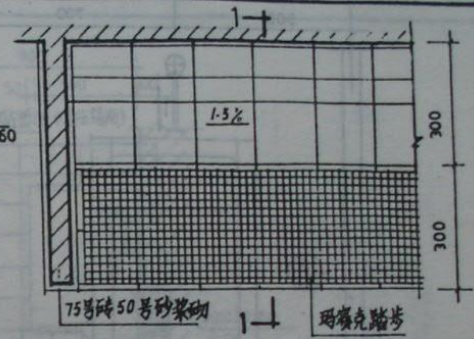


① 平面

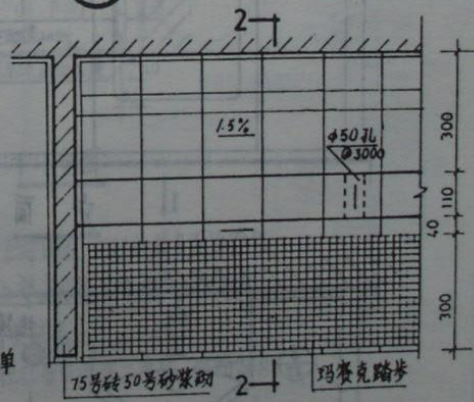


② 平面


瓷砖贴面小便槽

图号	图 47J744
页号	3

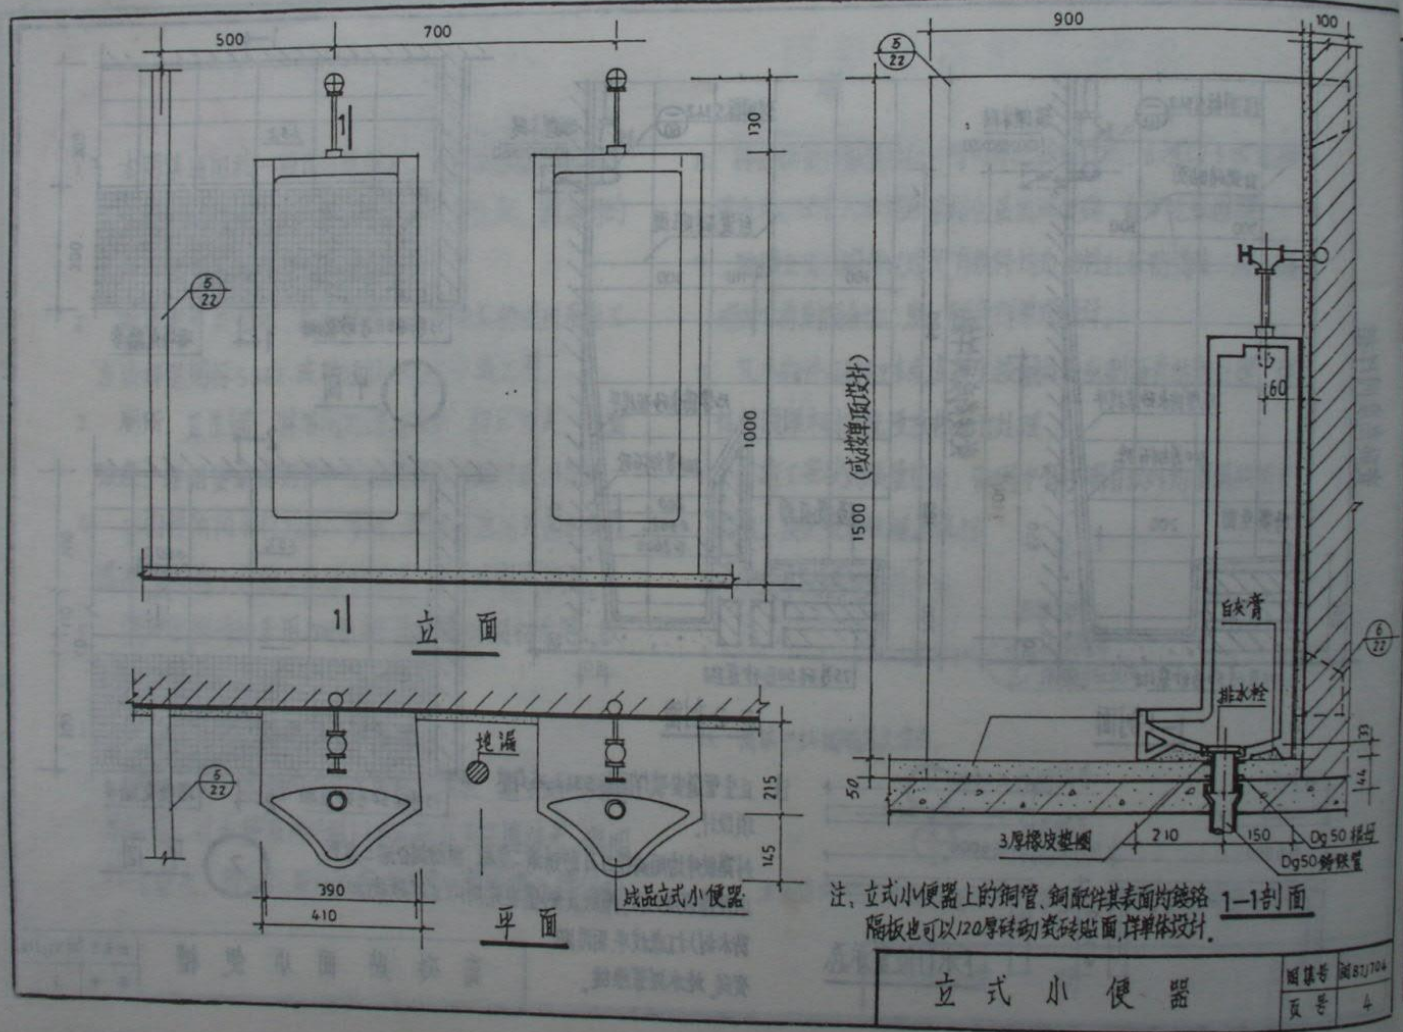


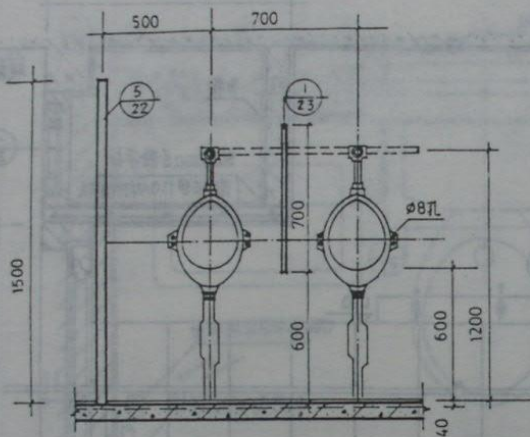

立面

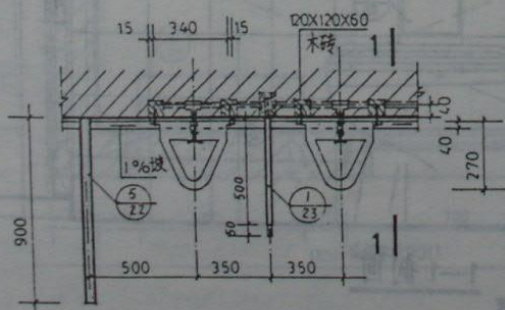

平面

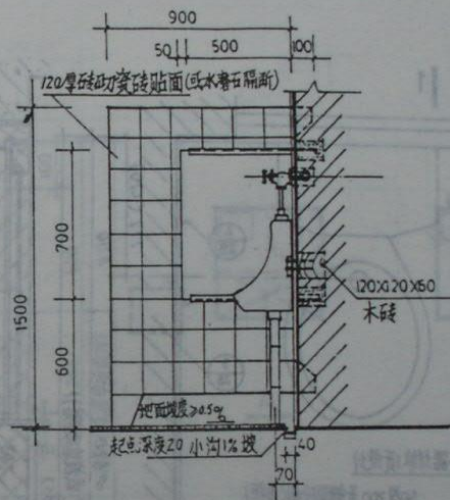

1-1 剖面


注: 1. 挂式小便器上的铜管、铜配件其表面均镀铬。
存水弯采用S型或P型由单项设计时决定。
挂式小便器系成品。

2. 铁件均为油性红丹防锈漆二度底, 银粉调合漆二度面。


3. 预埋木砖应先浸煮热沥青处理。

挂式小便器


图集号 图 87J704
页号 5

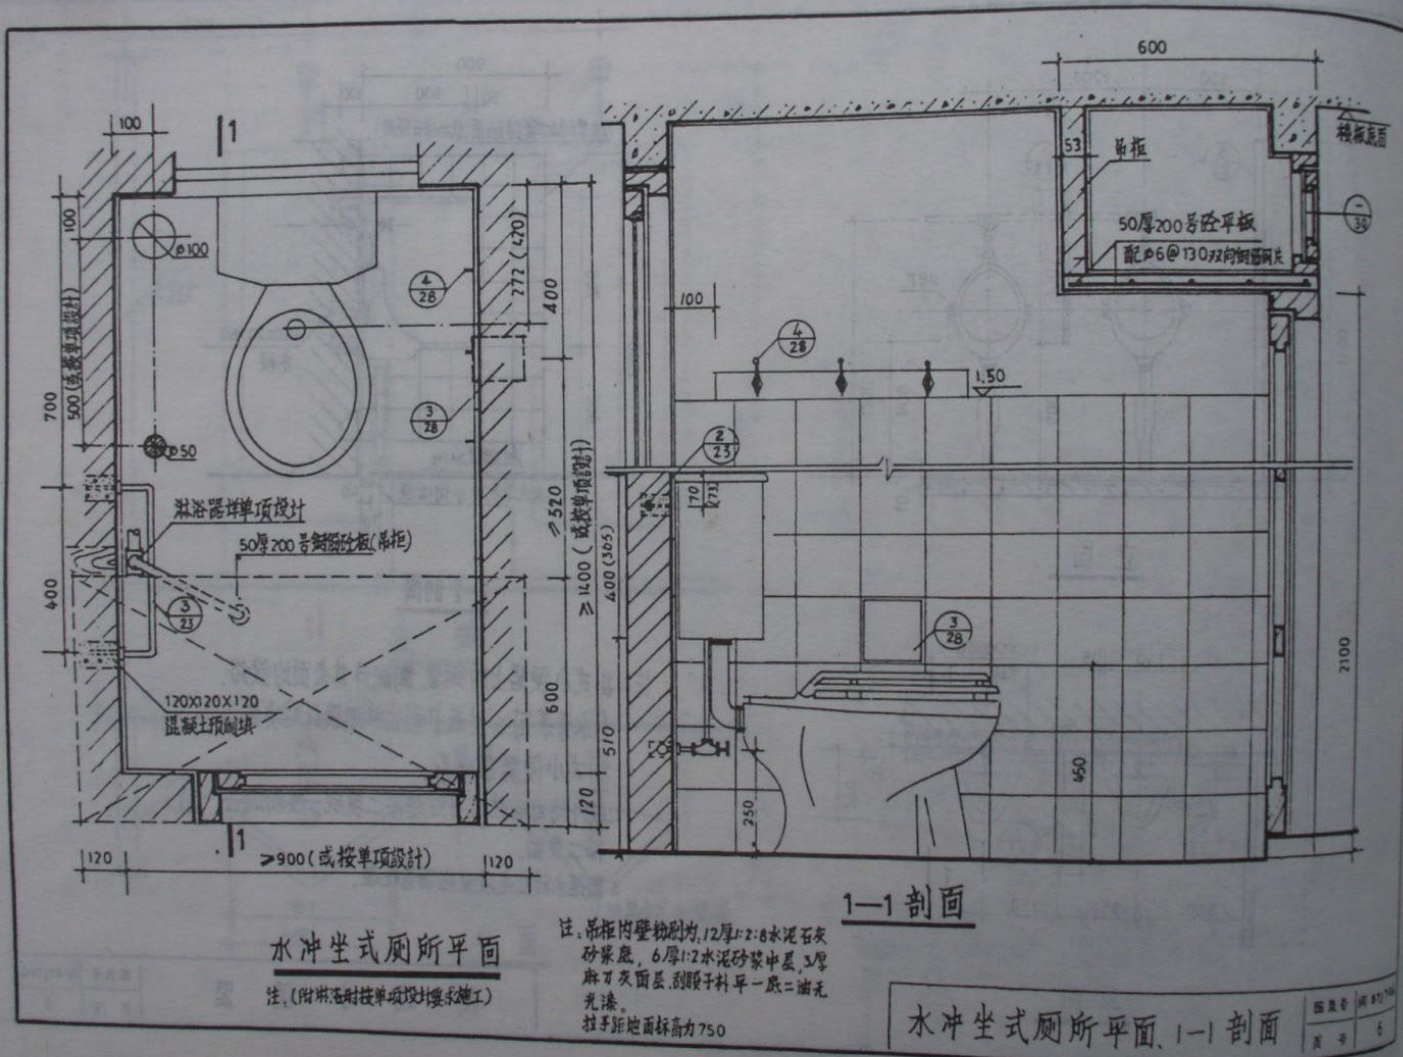

③

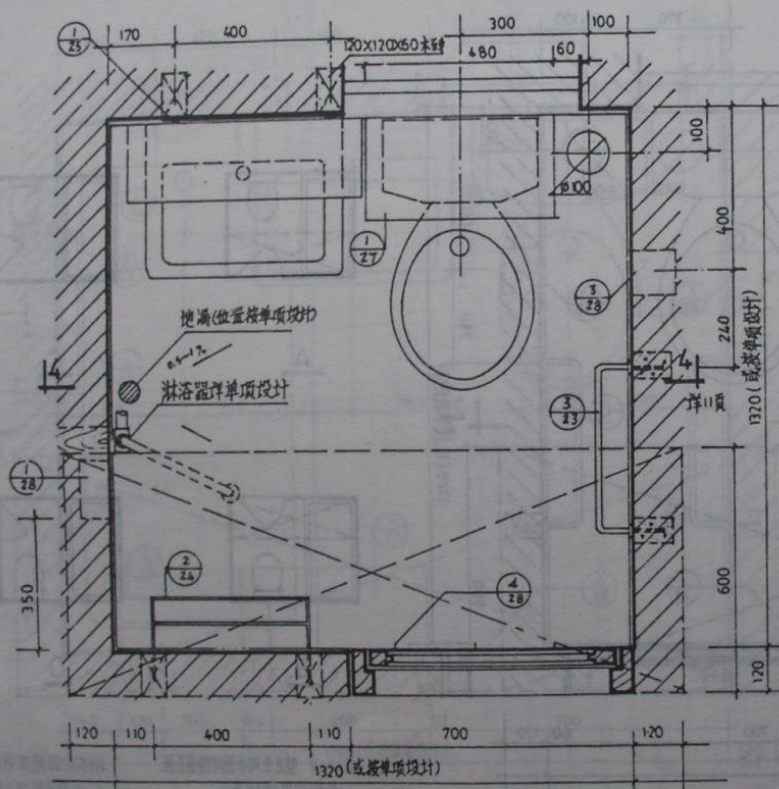

卫生间平面

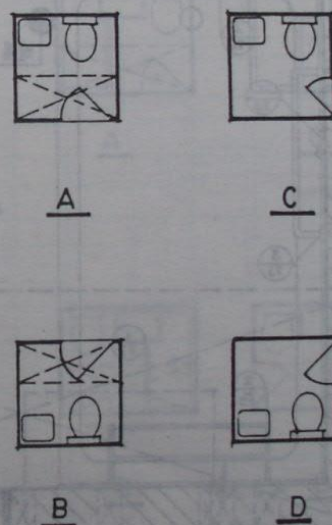


注: AB型卫生间平面内设有吊柜
吊柜构造详30页
2. 预埋木砖应在先浸煮然而青处理。

3. 掛衣鉤距地面高度 1.5 米
4. C、D 兩平面樣上不設拉手。

卫生间平面布置(一)

田 号	第 871704
页 号	7

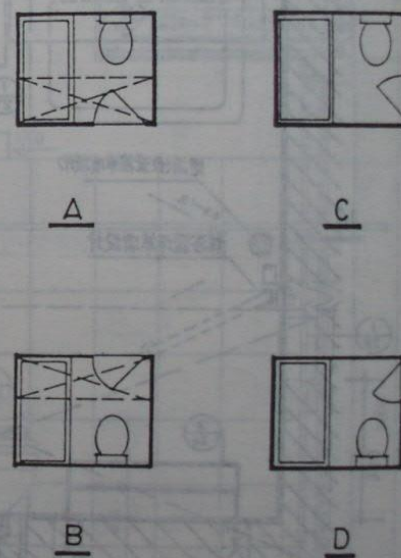


挂衣钩距地面高度1.5米。
C、D两平面上的拉手
不设。

卫生间平面布置(二)


图 集 号	图 87170
页 号	8

高度1.5米
上的拉手

图集号 07J704
页号 8

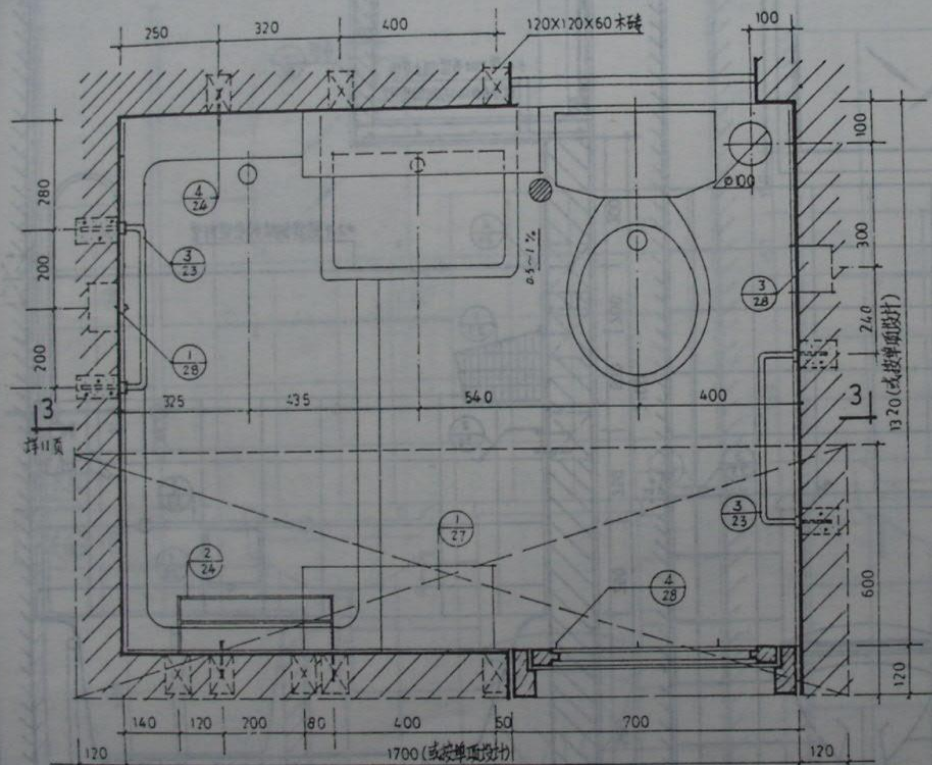


卫生间平面


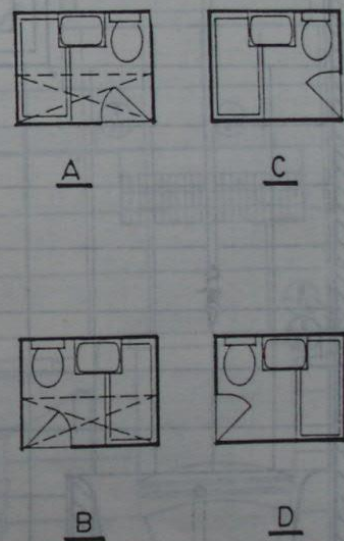


注: A, B型卫生间平面内设有吊柜,
吊柜构造详30页
预埋木砖应先浸渍防腐剂处理。
C, D两平面图上不设拉手。

卫生间平面布置 (三)

图集号 07J704
页号 9

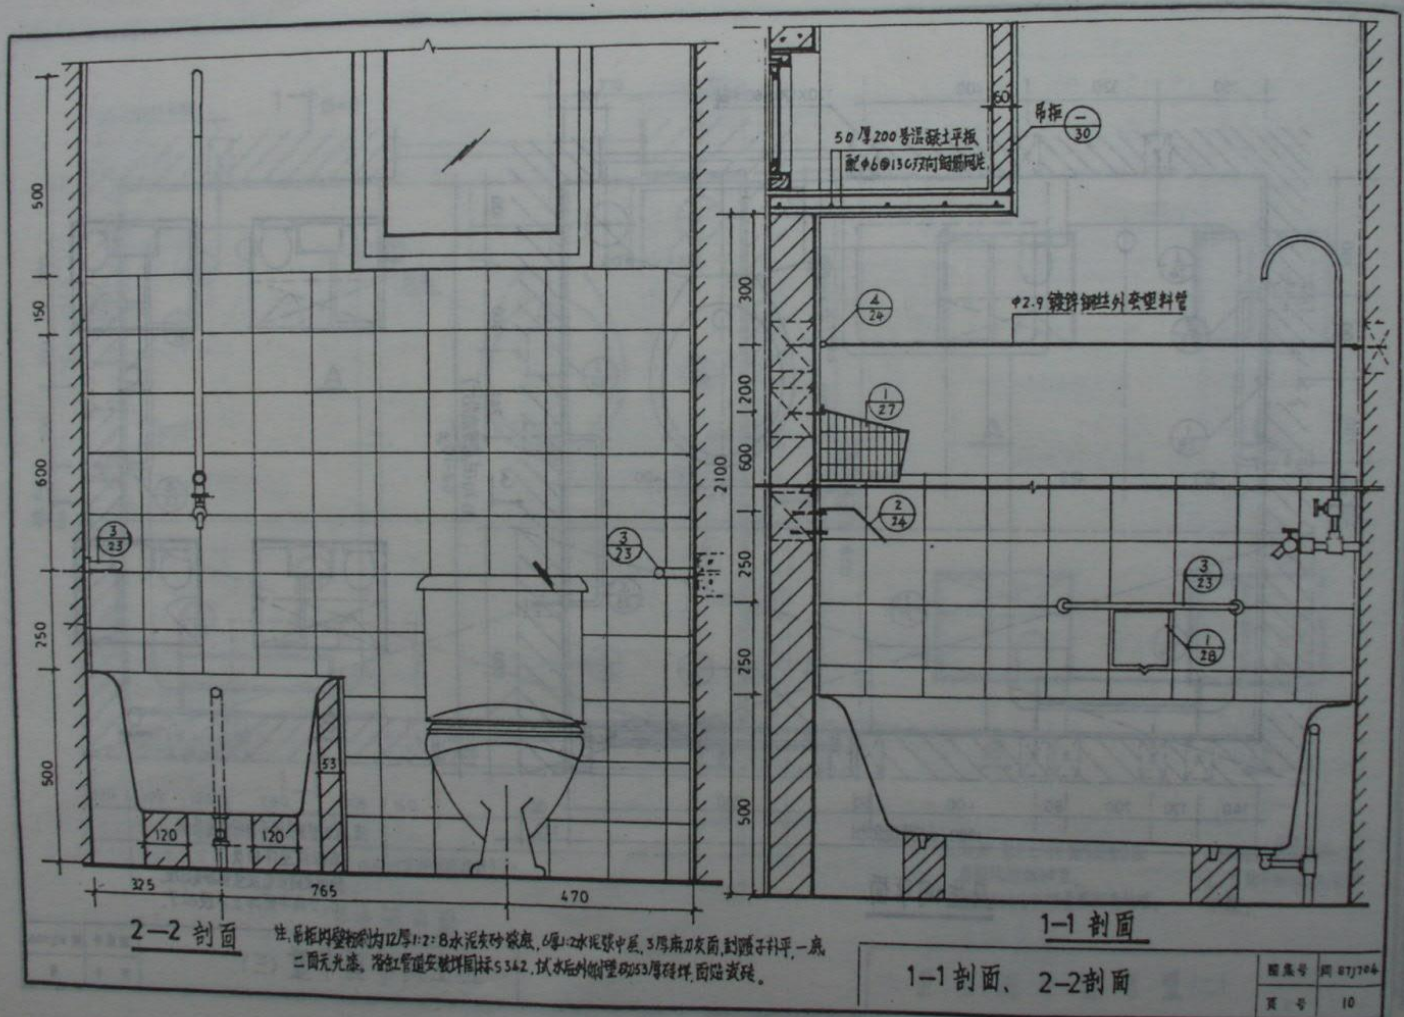

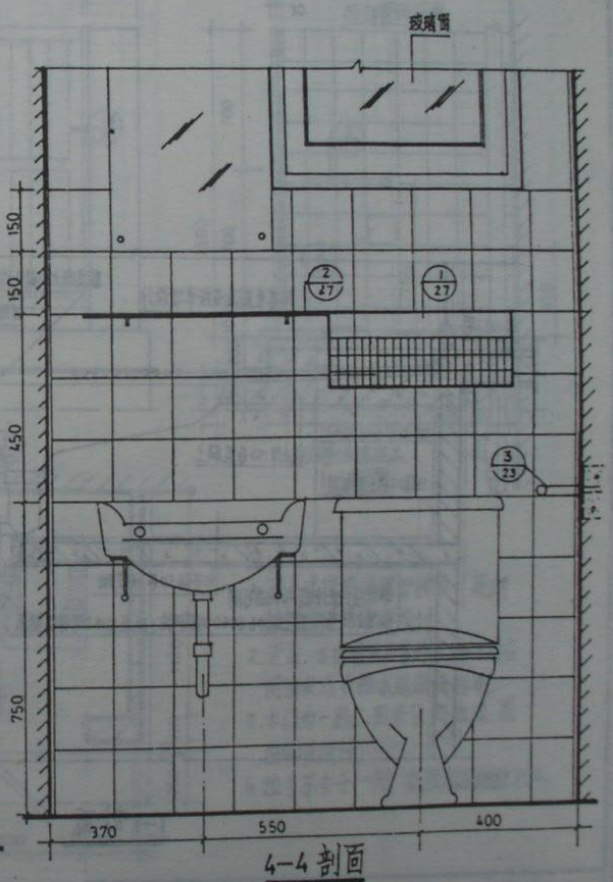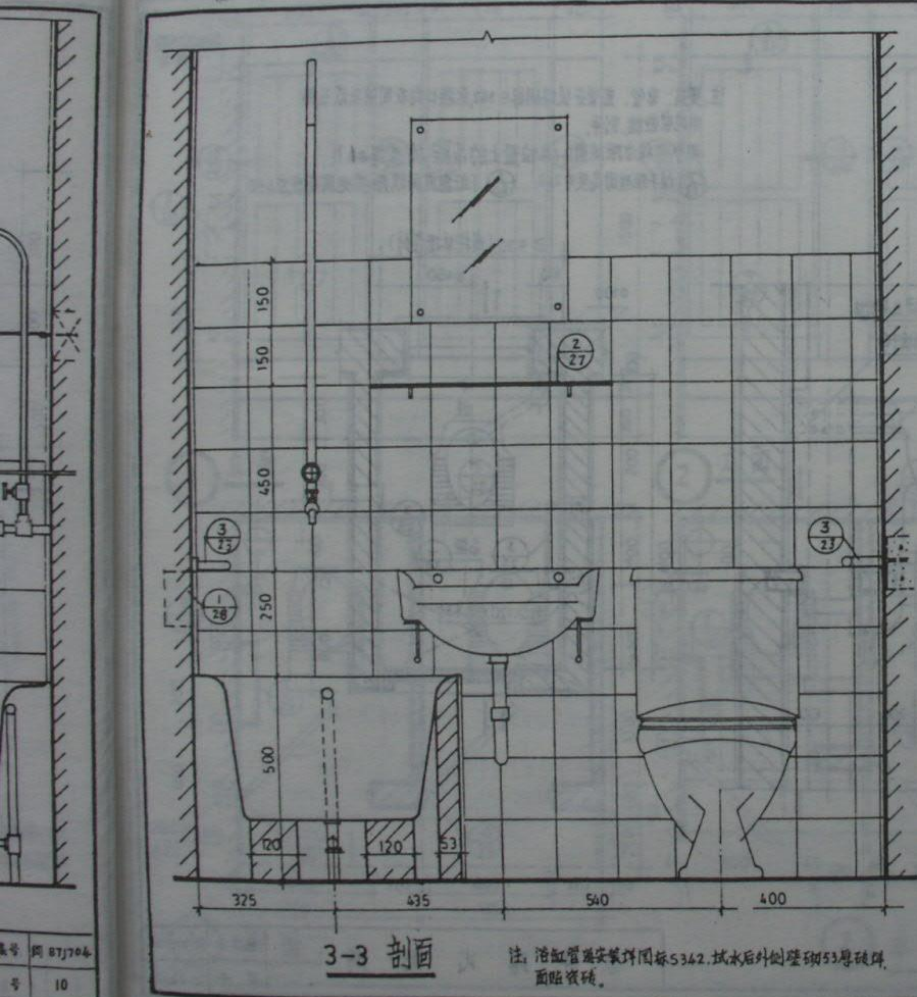


3-3剖面、4-4剖面。

图号 87J704
页号 11


注:瓷盆、弯管、直管安装详图按S342,承接口均应用油灰或石棉水泥嵌缝,刮平。

图中虚线为距地面2.1米位置上的吊柜,构造详30页。

① 拉手距地面高度为750, ② 手纸盒底面距地面高度为450

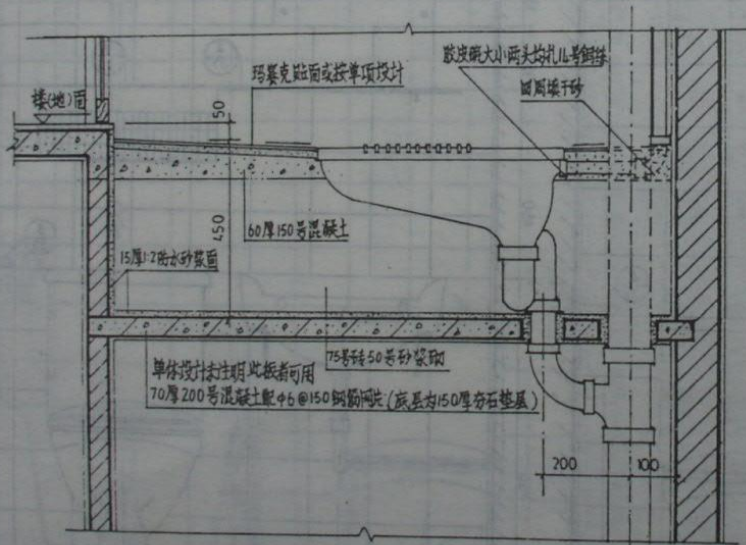



1-1剖面

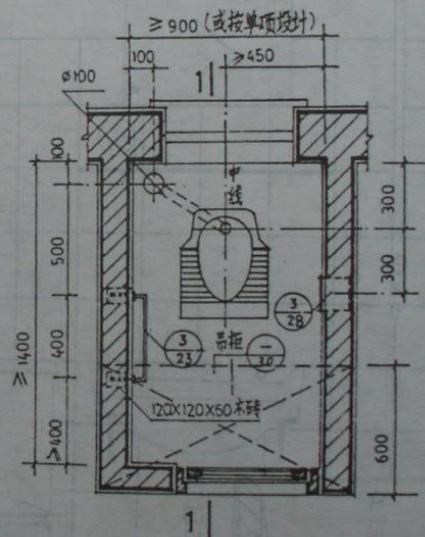


水冲蹲式厕所

图样号 图 871/706
页 号 12

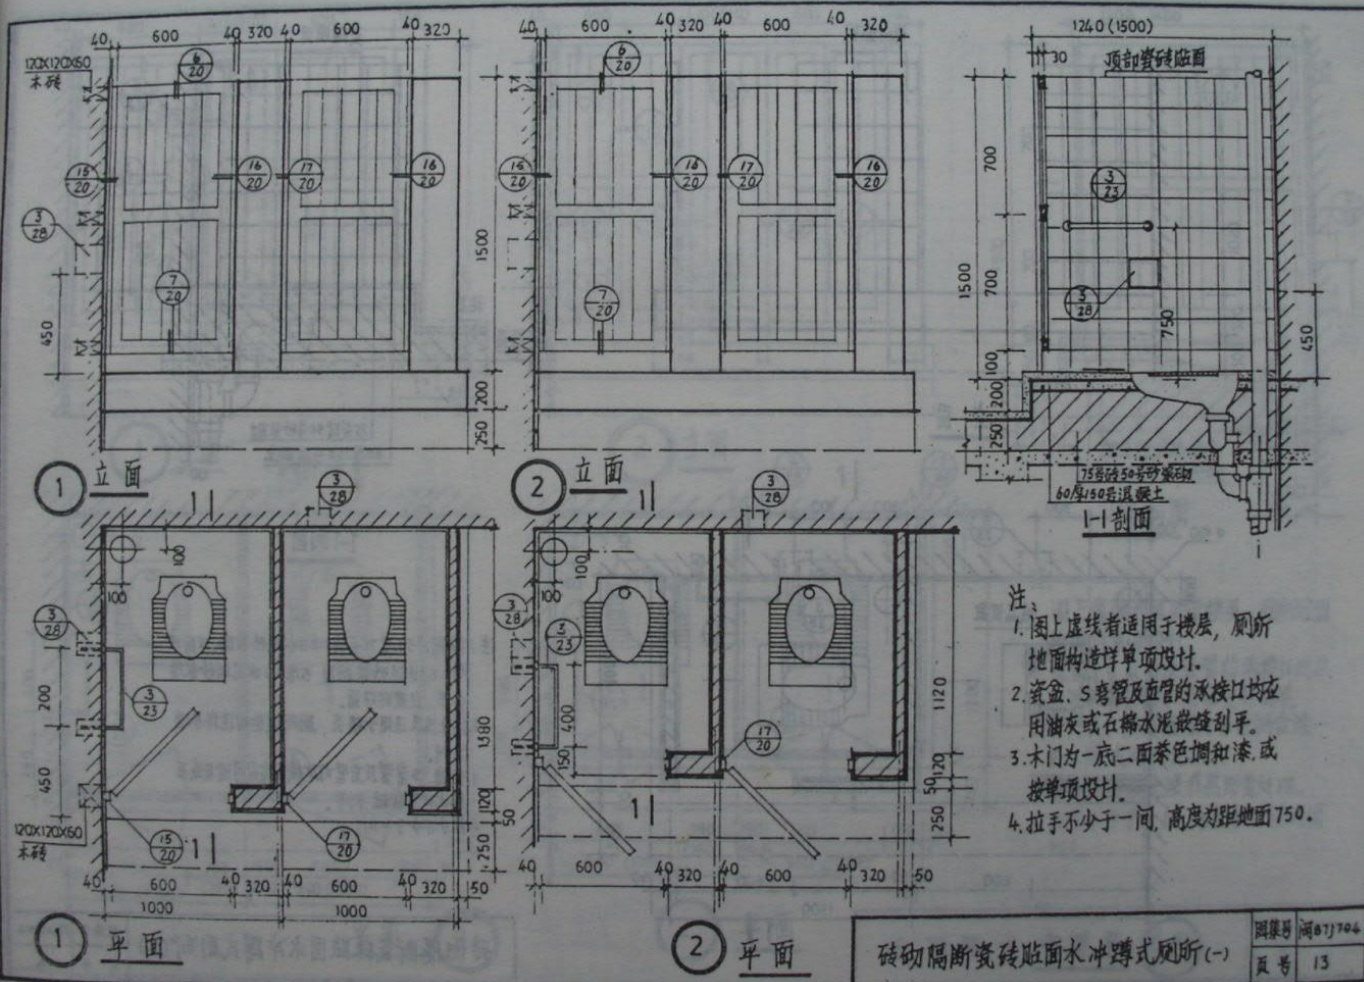


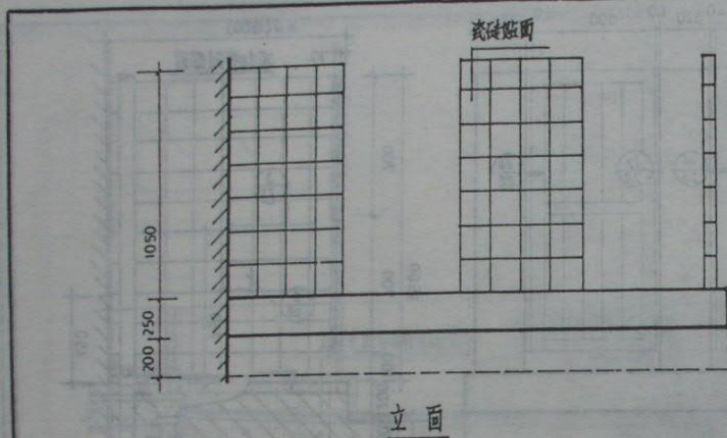

立面

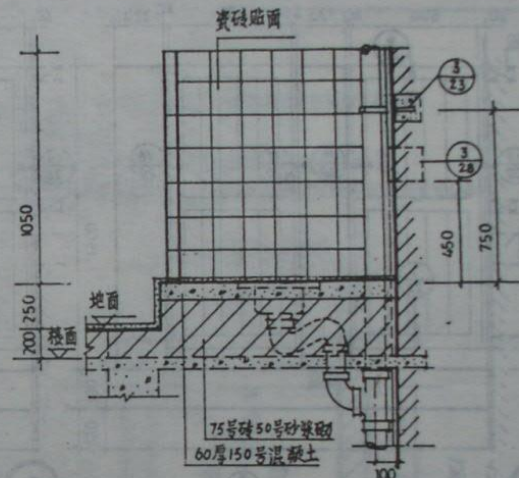


1-1剖面

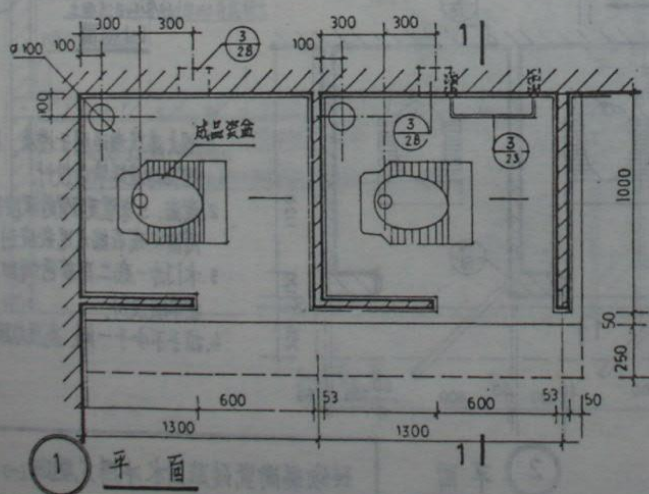

- 注: 1. 隔墙为53厚75号砖1:2.5水泥砂浆砌, 双面15厚1:2.5水泥砂浆粉面, 5厚1:1水泥细砂浆结合层, 自瓷砖贴面。
2. 图上虚线适用于楼层, 厕所地面构造详单项设计。
3. 瓷盆、S弯管及直管的承接口均应用油灰或白棉水泥浆抹缝、刮平。
4. 拉手不少于一间。


砖砌隔断瓷砖贴面水冲蹲式厕所(二)







图集号	建标704
页号	14

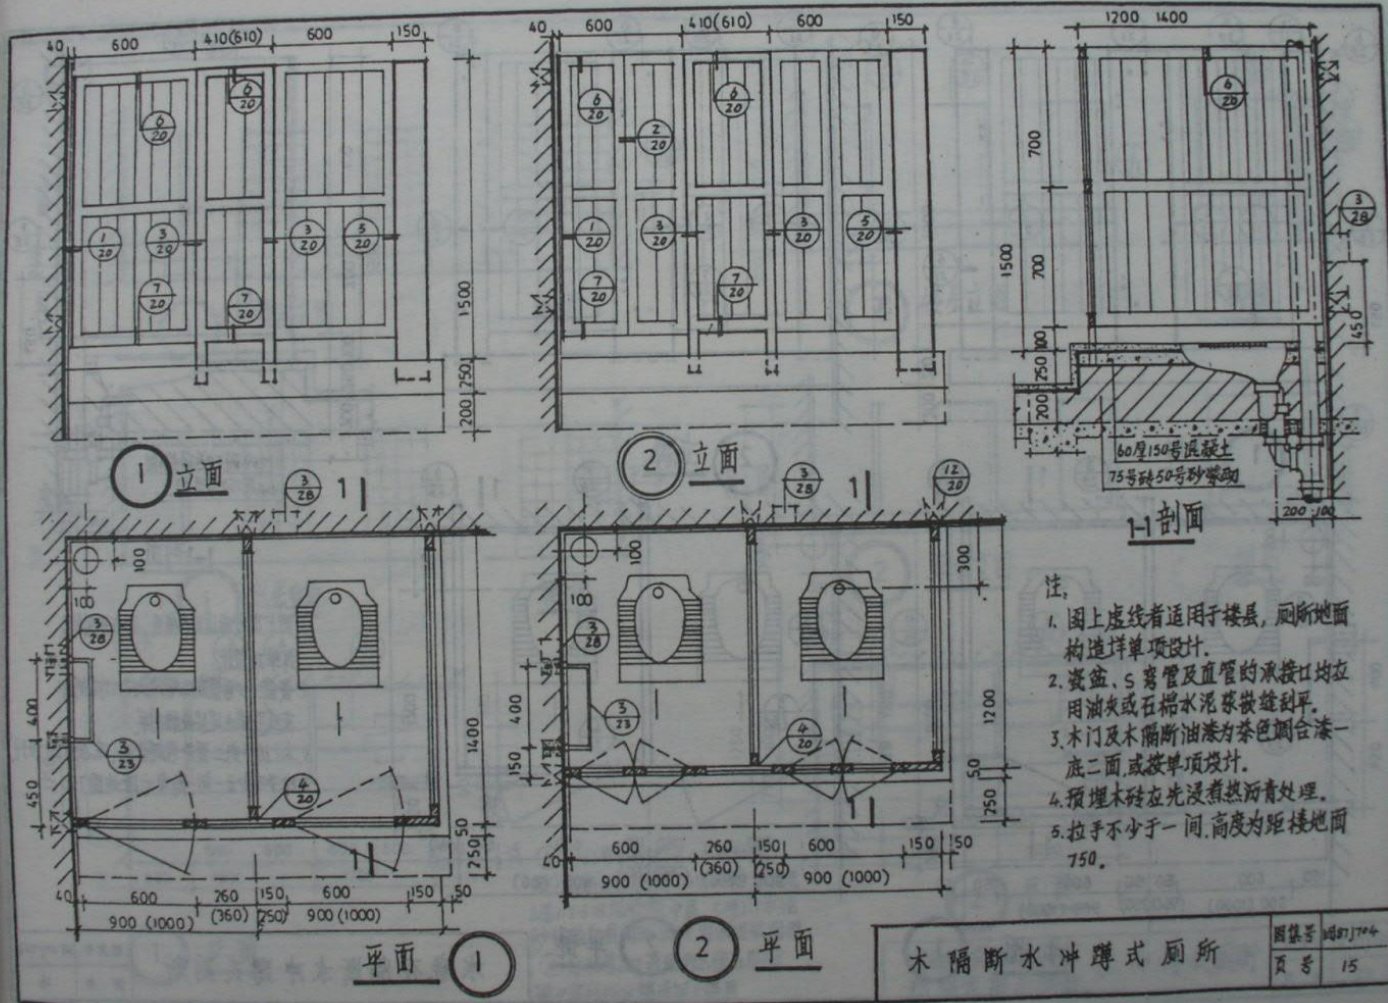

木隔断水冲蹲式厕所




图集号	08J704
页号	15

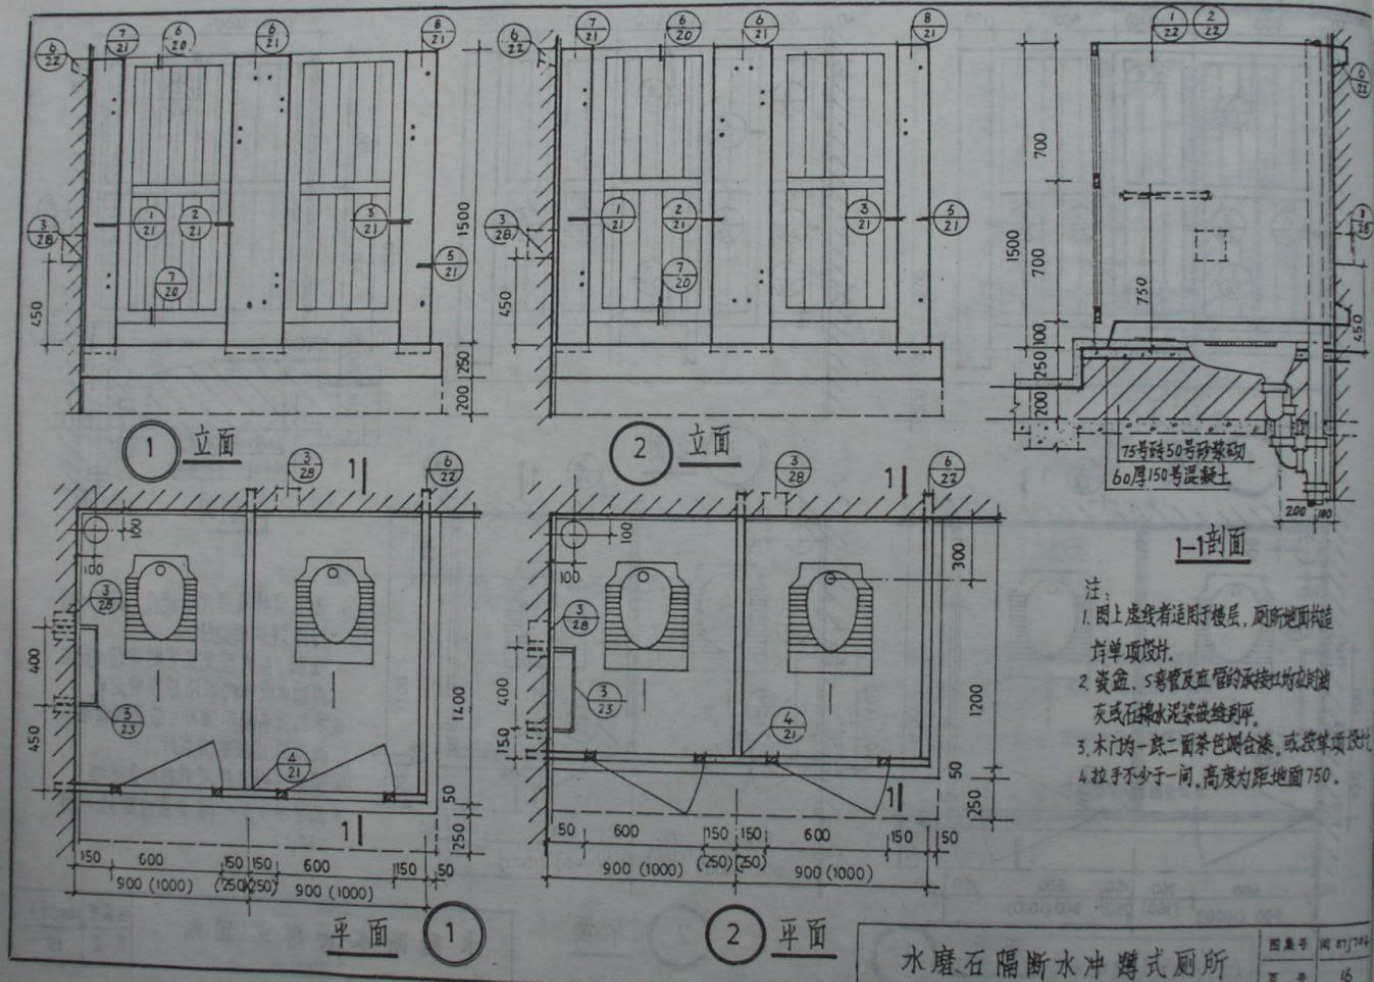

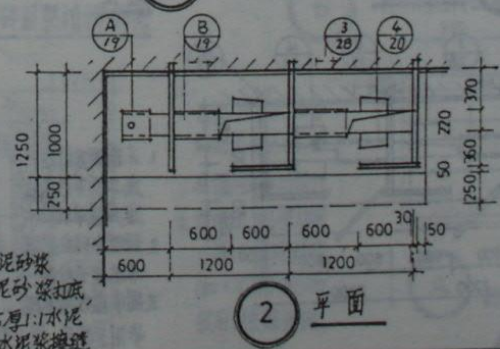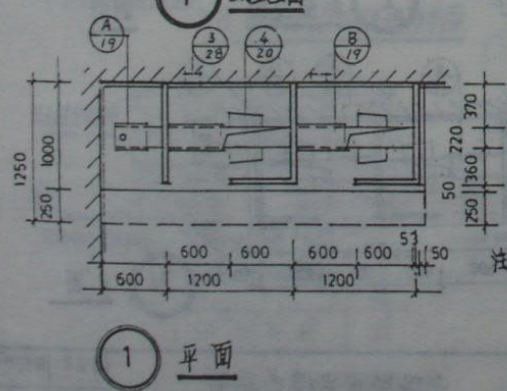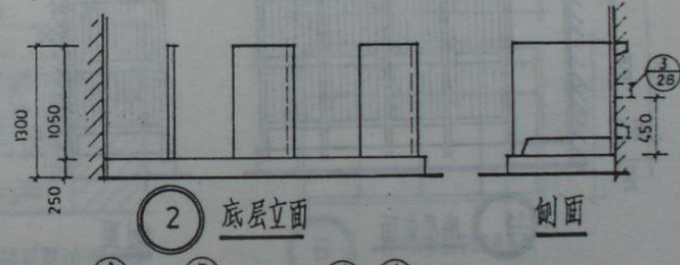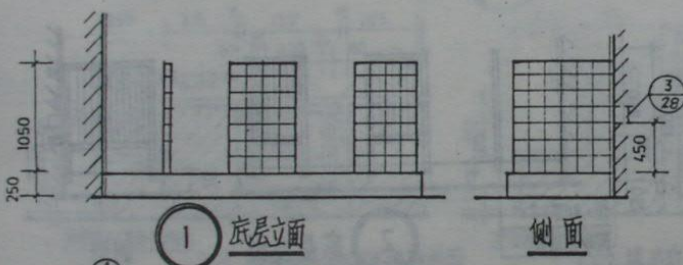
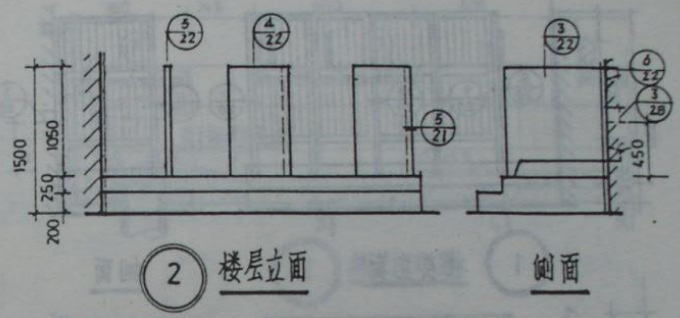
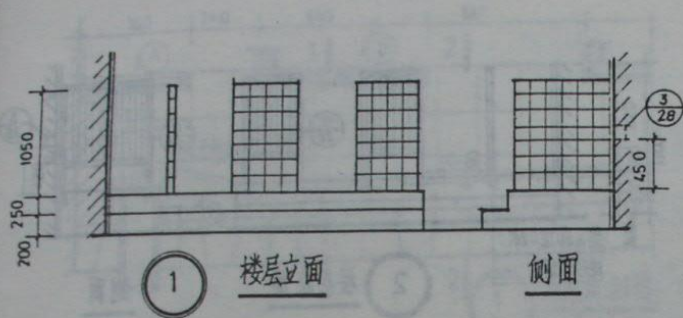


注: ①为53厚75号砖1:2.5水泥砂浆砌, 隔断双面为9厚1:3水泥砂浆打底, 6厚1:2.5水泥砂浆中层, 5厚1:1水泥砂浆结合层面贴瓷砖, 自水泥砂浆抹面。
②为30厚200号预制水磨石隔断。
图中虚线所示踏步用于楼层。

砖砌瓷砖贴面隔断	水冲槽式厕所	图样号	图 87J704
预制水磨石隔断		页 号	17





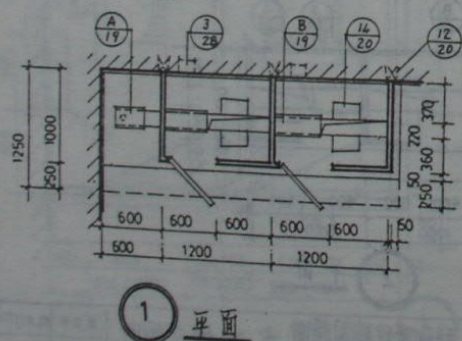
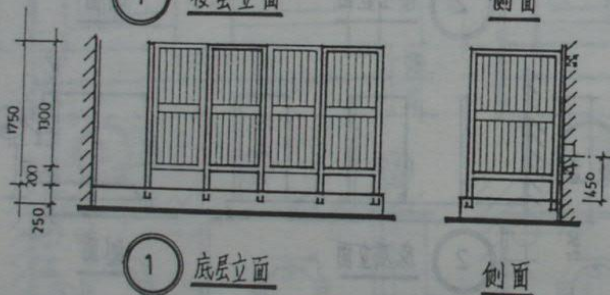
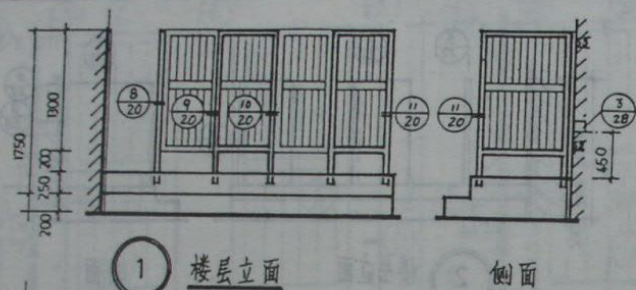


1. 木隔断及门为一底二面茶色加台漆或按单项设计。
2. 预埋木砖应先浸看熬沥青处理。
3. 图中虚线所示踏步用于楼层。

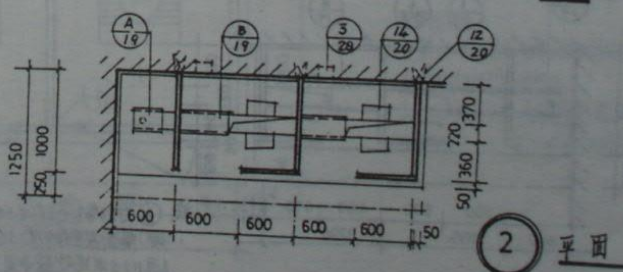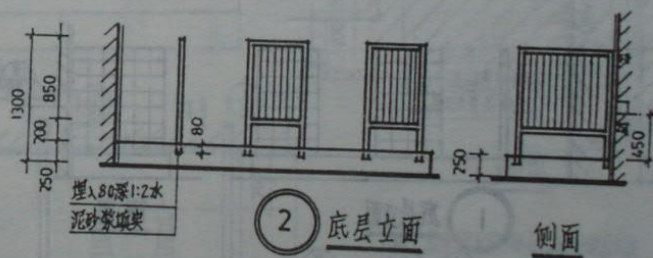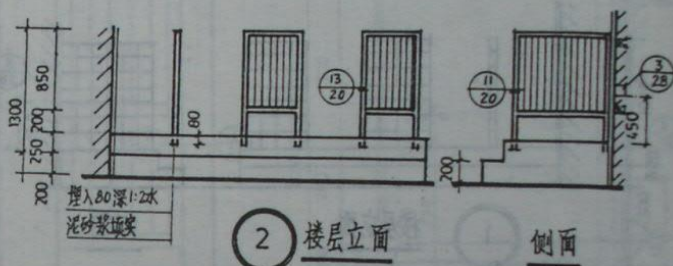


木隔断水冲槽式厕所

图样号	图样号
页号	18

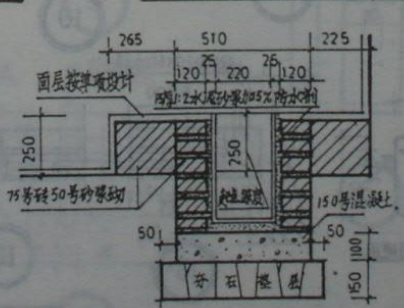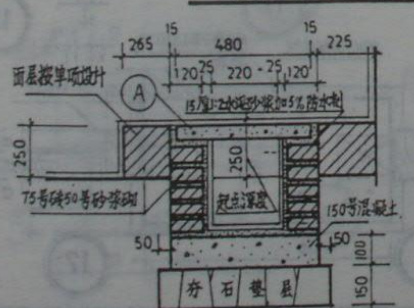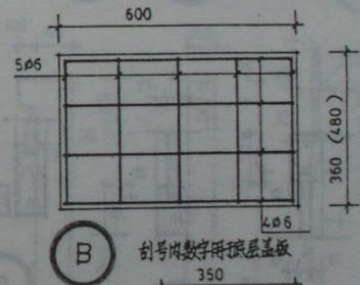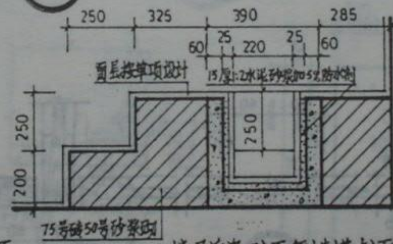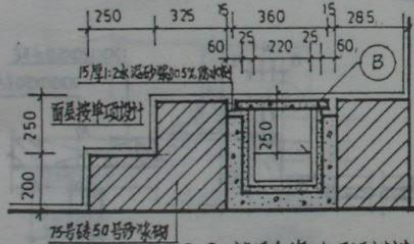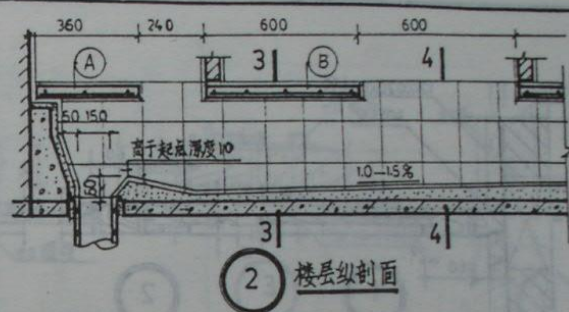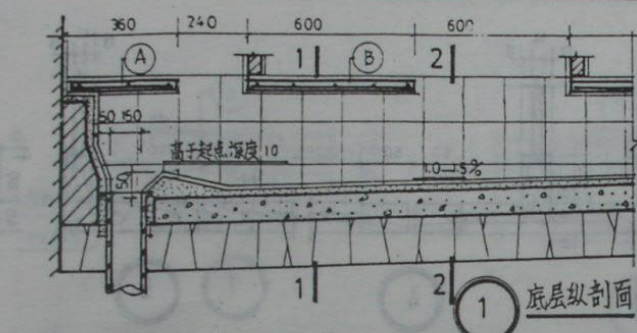


注:
1. 盖板为60厚200号钢筋混凝土板, 面层材料详单项设计.
2. 便槽底、侧壁均用15厚1:2水泥砂浆(加5%防水剂)粉, 然后面层贴瓷砖.

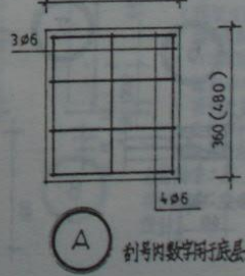

水冲槽式厕所便槽详图


图样号	图 87J704
页 号	19

图样号	图 87J704
页 号	18

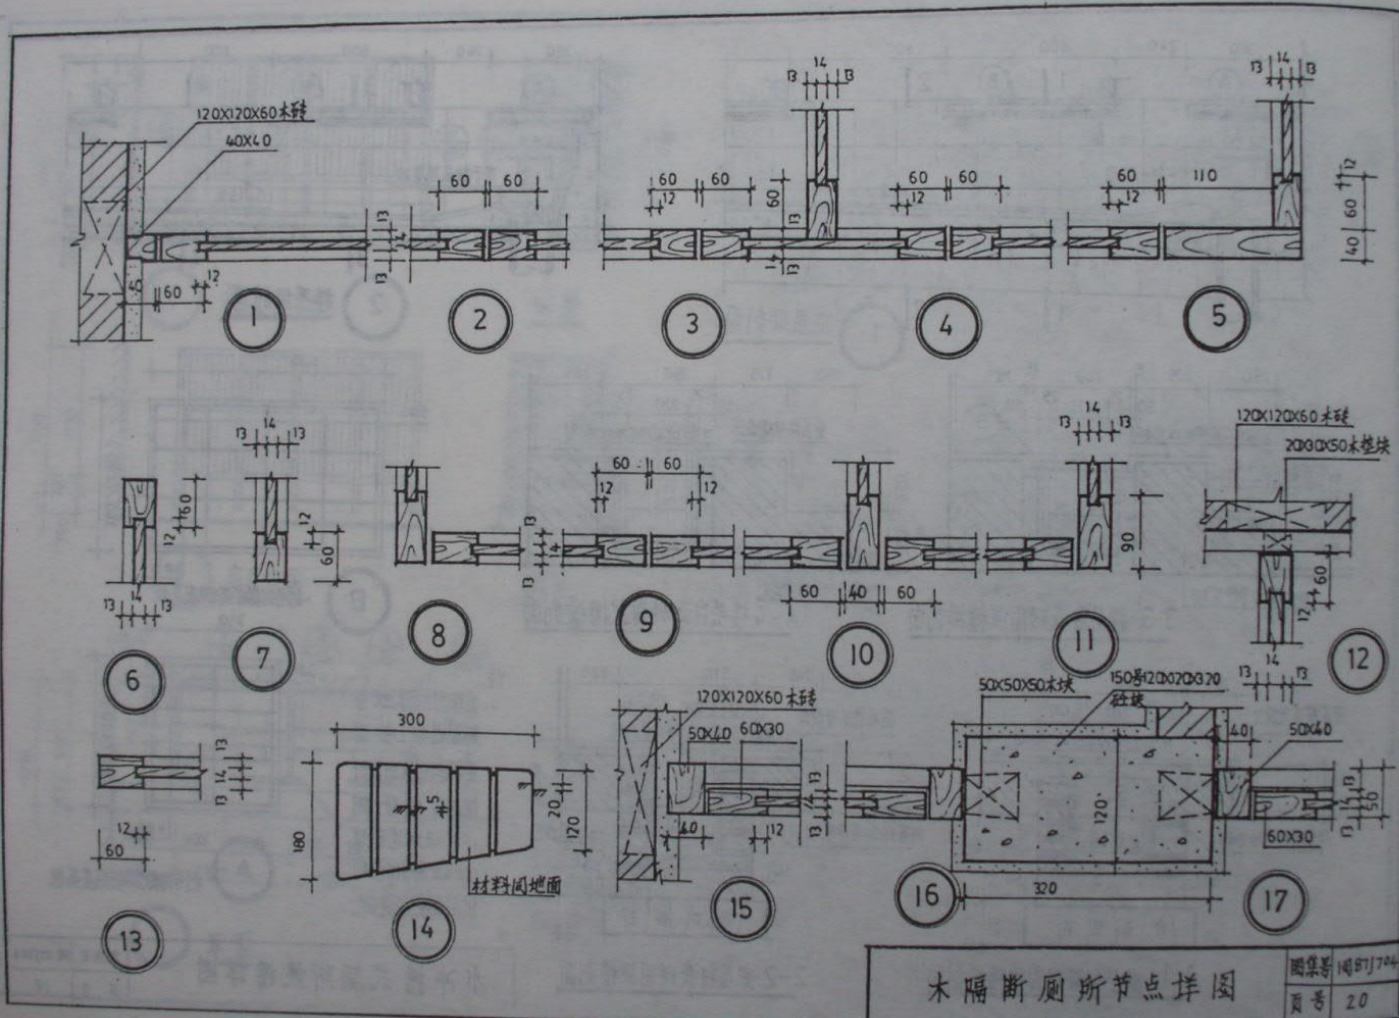


木隔断厕所节点详图


图集号	16J704
页号	20

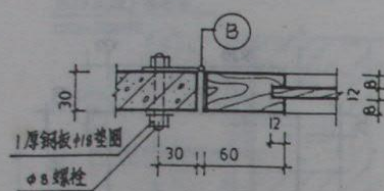


1

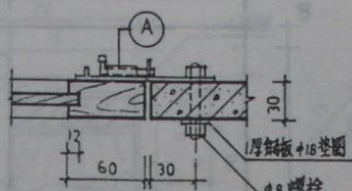


2

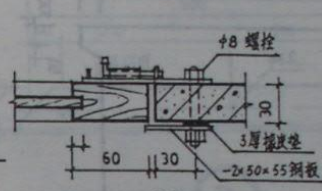


3

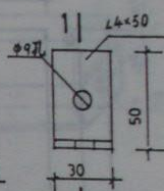


4

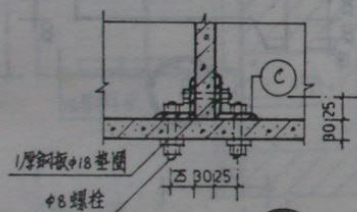


5

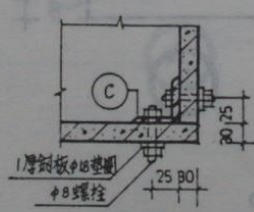


6

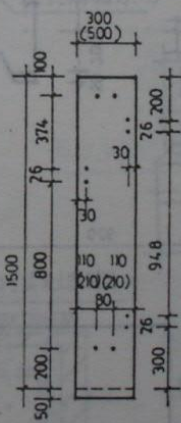


7

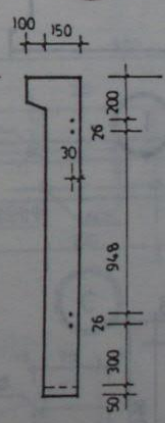


8

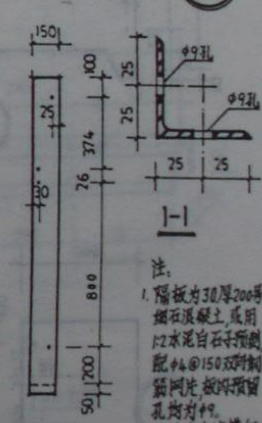


9

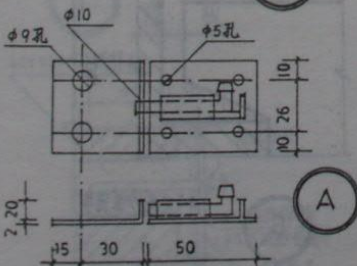


10

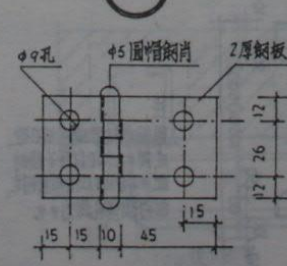


11

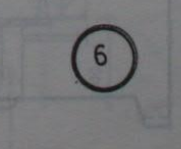

12

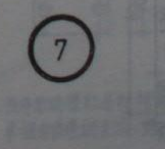

13

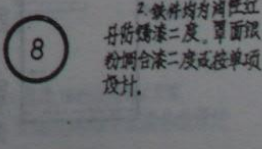

14

注:
1. 隔板为30厚200号
细石混凝土,底部
1:2水泥自石子振捣
配4@150双向制
筋网片,板内预留
孔均为φ9.
2. 铁件均为油漆红
丹防锈漆二度,罩面
粉调合漆二度或按单项
设计.

水磨石隔断厕所节点详图

图号: 07J704
页号: 21

1 隔板

2 螺栓节点



3 拉手




③

D



注: 铁件为油性红丹防锈漆二度底, 银粉调合漆二度面。
木板为棕色调合漆一底二度。调合漆颜色或按单项设计。

螺栓节点、拉手、隔板


西集号	西 87J704
页 号	23

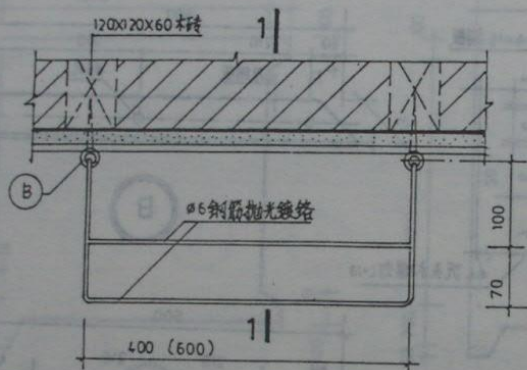



2 6mm 钢筋镀铬毛巾架

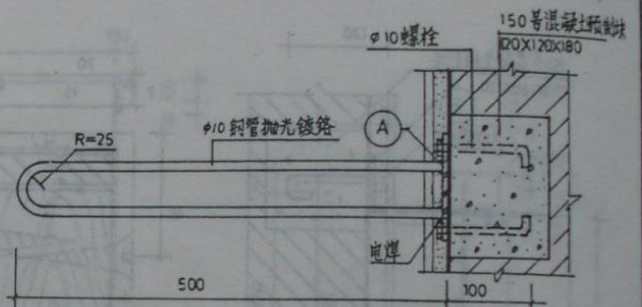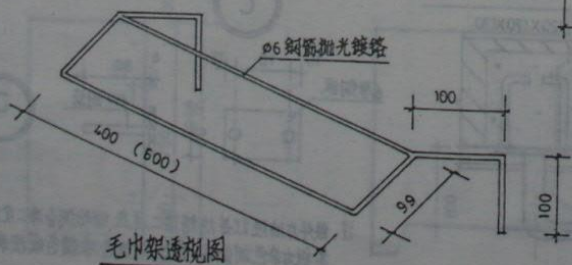

1 镀铬钢管毛巾架


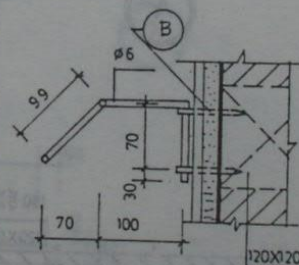


1-1 剖面

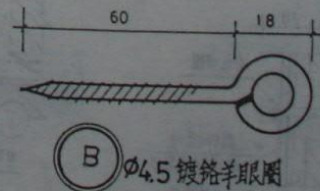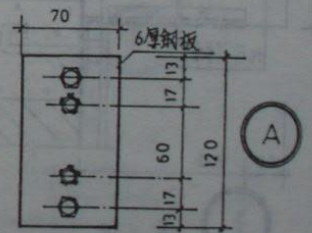


毛巾架

图号	47704
页号	24

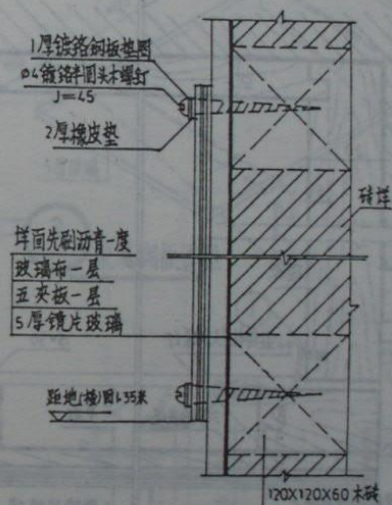
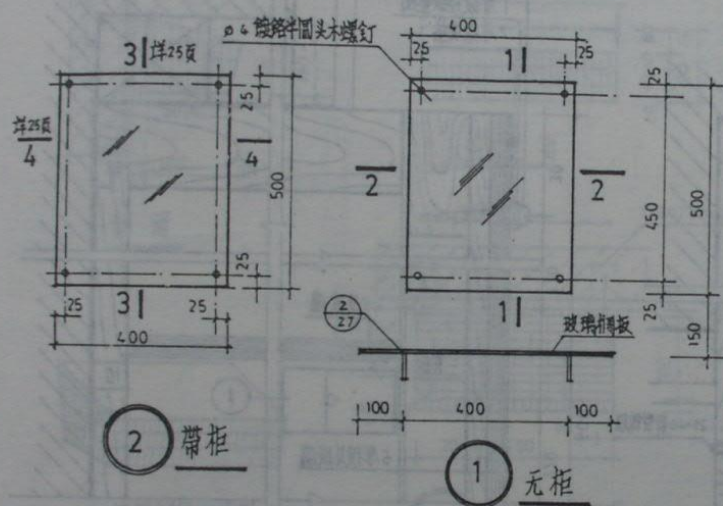


1-1 剖面

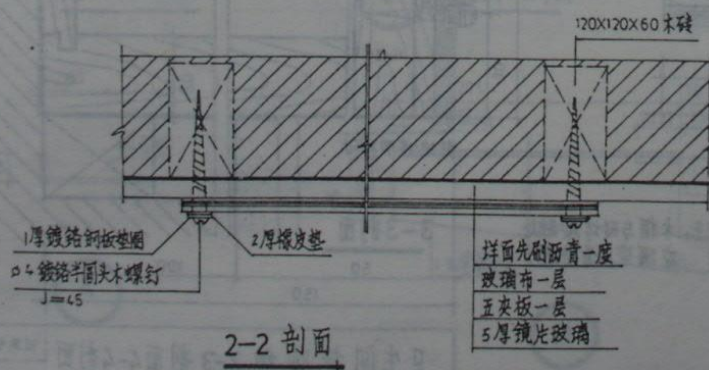


2-2 剖面

卫生间梳装镜详图

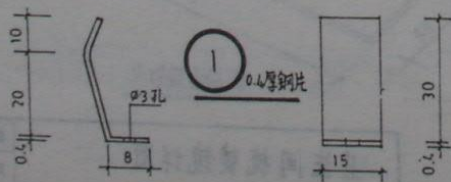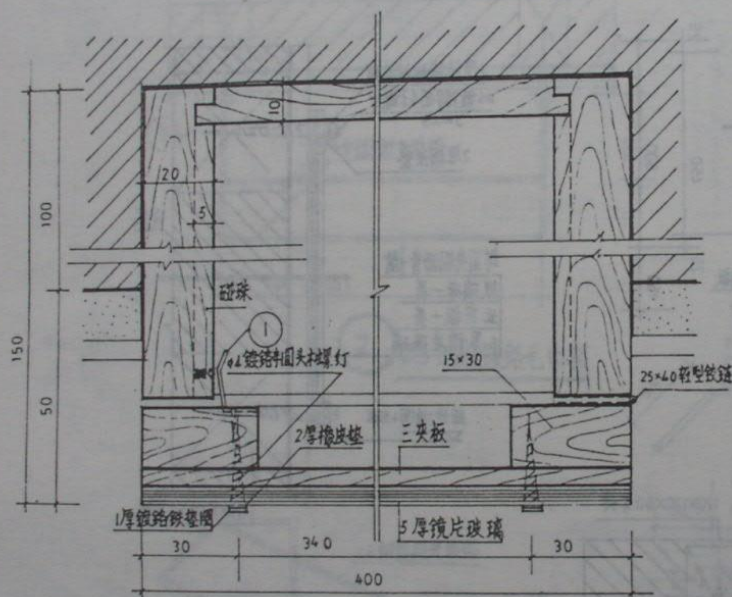


注：木框与玻璃接触处
应满涂沥青防潮。

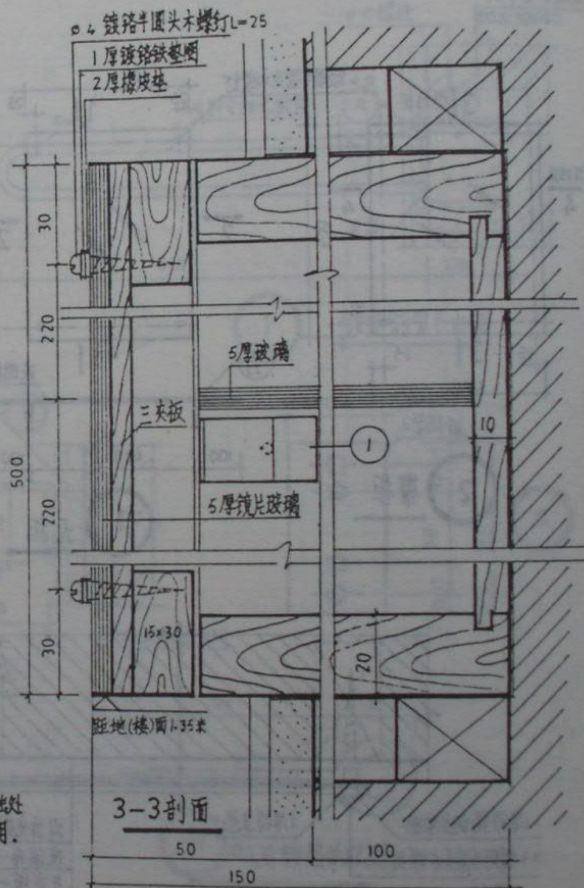


卫生间镜装镜 3-3剖面 4-4剖面

图号 67704
页号 26


- 注: 1. 挂衣钩安装高度为距地面1500
 2. 设浴缸的卫生间肥皂盒的安装高度为盒底距地面600
 3. 淋浴间肥皂盒的安装高度为盒底距地面1050
 4. 手纸盒的安装高度: 蹲式大便器(槽)为盒底距地面450, 坐式马桶为600.

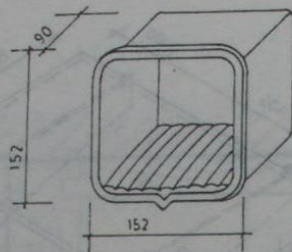


1 成品肥皂盒

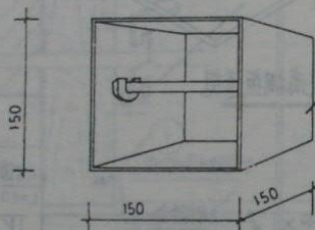


2 塑料手纸盒

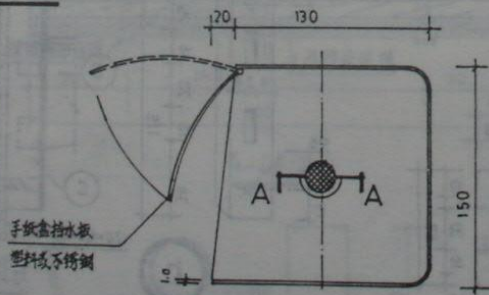


3 成品手纸盒

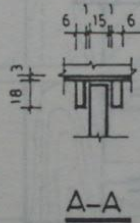

A-A

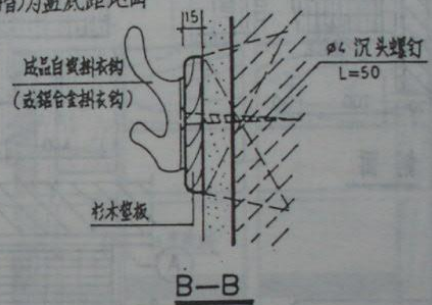


B-B


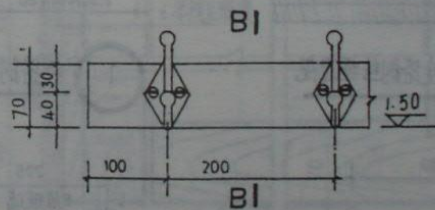


4 成品挂衣钩

肥皂盒、手纸盒、挂衣钩



图样号	图 87J704
页 号	28

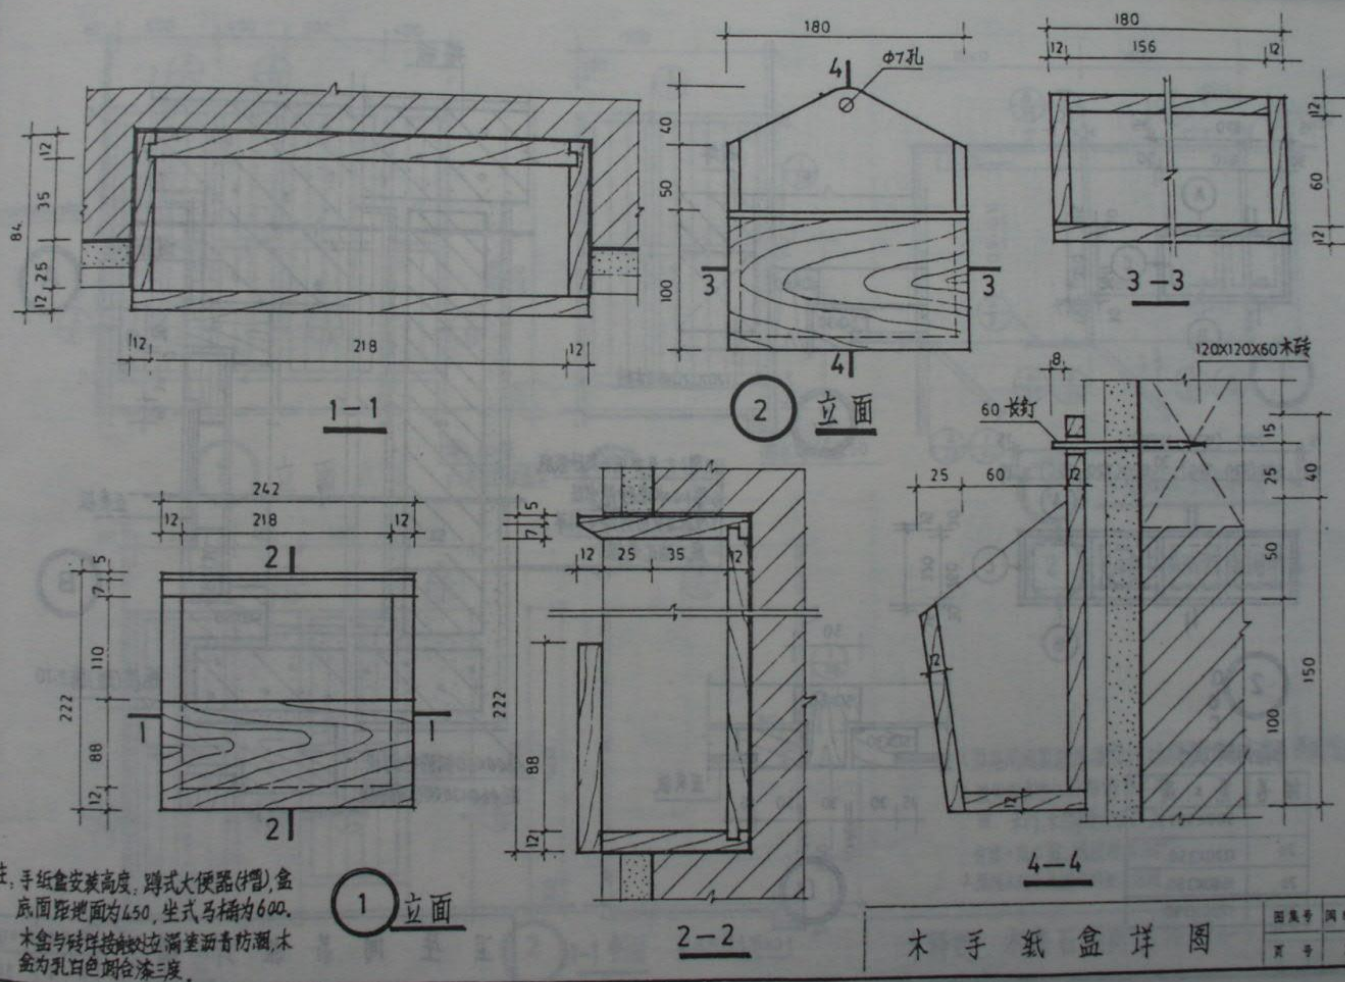

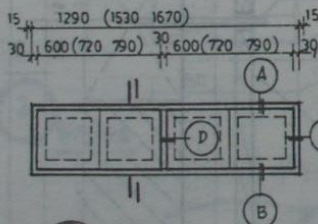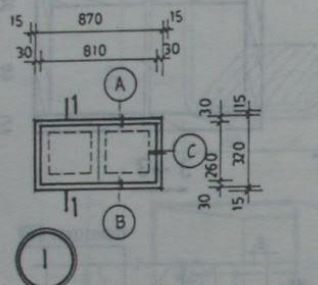


吊柜门洞尺寸




编号	宽 × 高
1	900 × 350
2a	1320 × 350
2b	1560 × 350
2c	1700 × 350

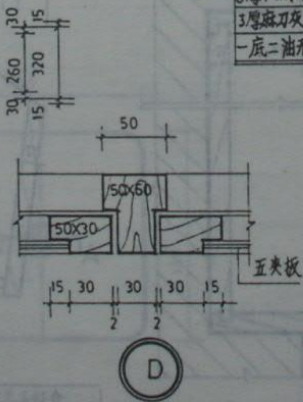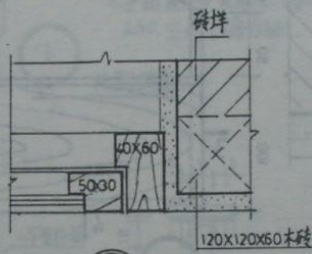

12厚1:2水泥砂浆找底
6厚1:2水泥砂浆中层
3厚麻刀灰面刮腻子料平
一底二油无光漆

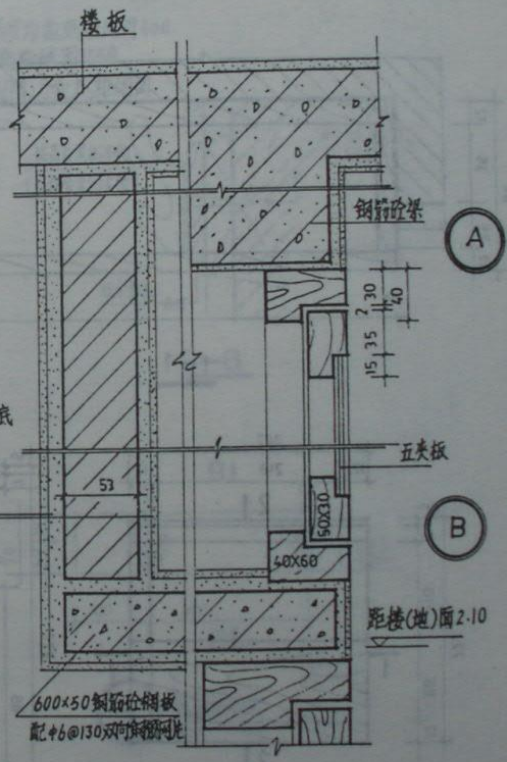



卫生间吊柜详图

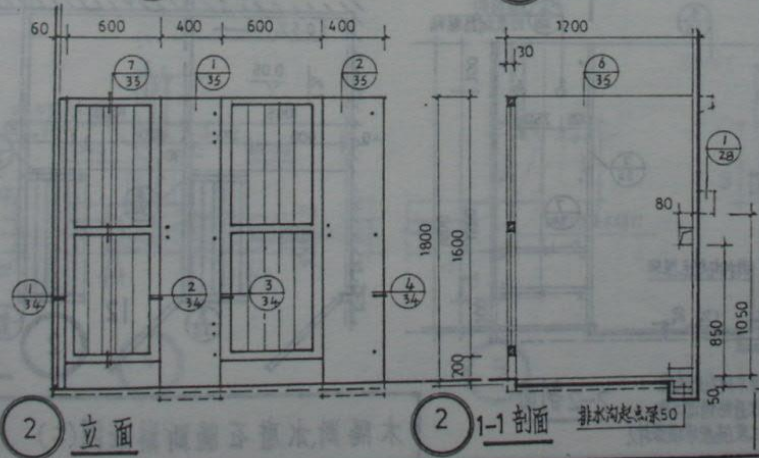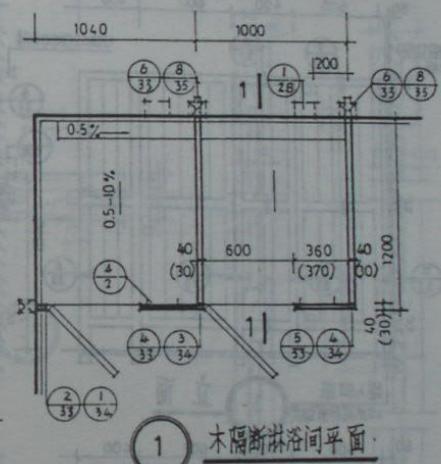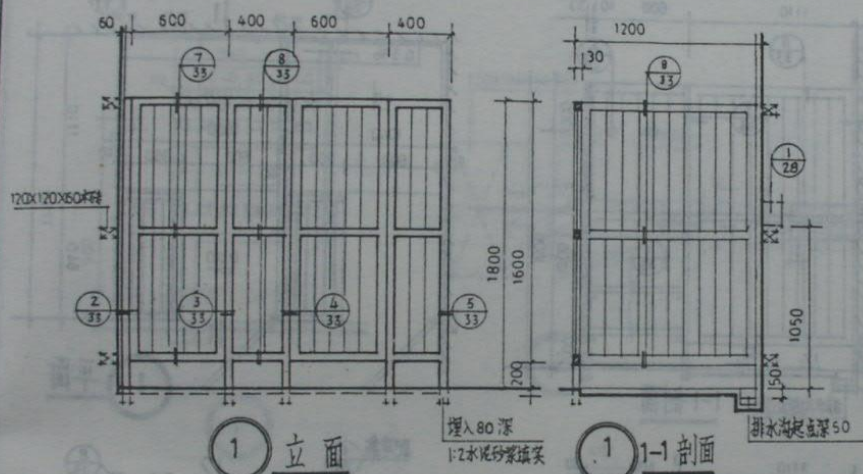


2 水磨石隔断淋浴间平面

注: 1. 淋浴间按单项设计, 括号内数字为水磨石隔断厚度。
 2. 铁件为油性红丹防锈漆二度。
 面, 木门、木隔断为苯色调。
 合漆二度, 或按单项设计。
 3. 预埋木砖在光面处做防腐处理。

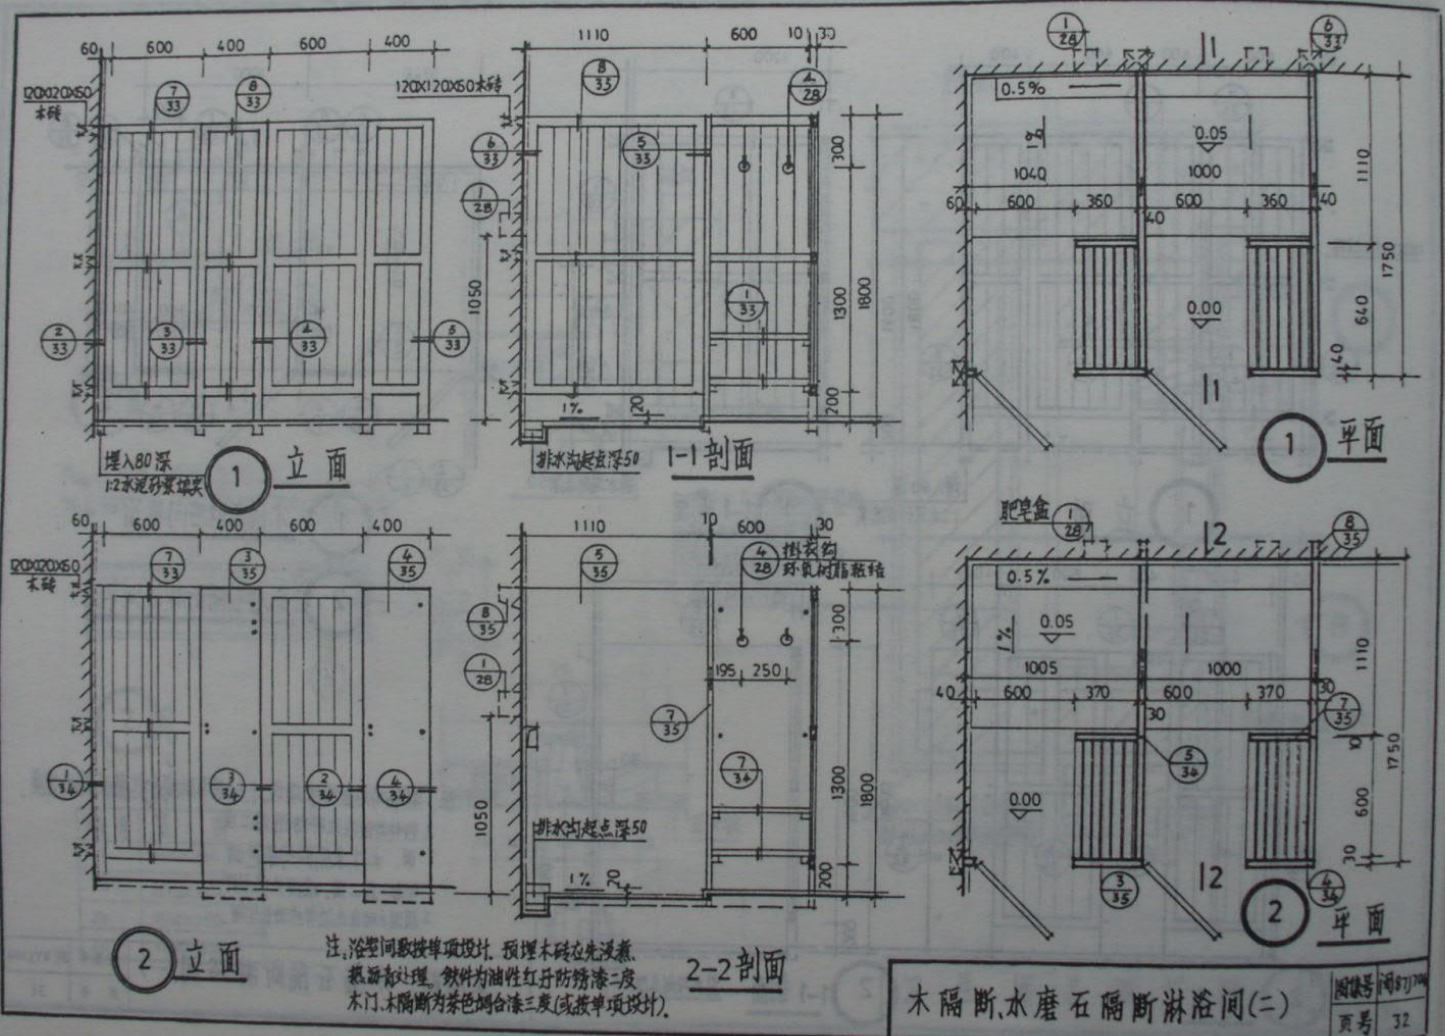

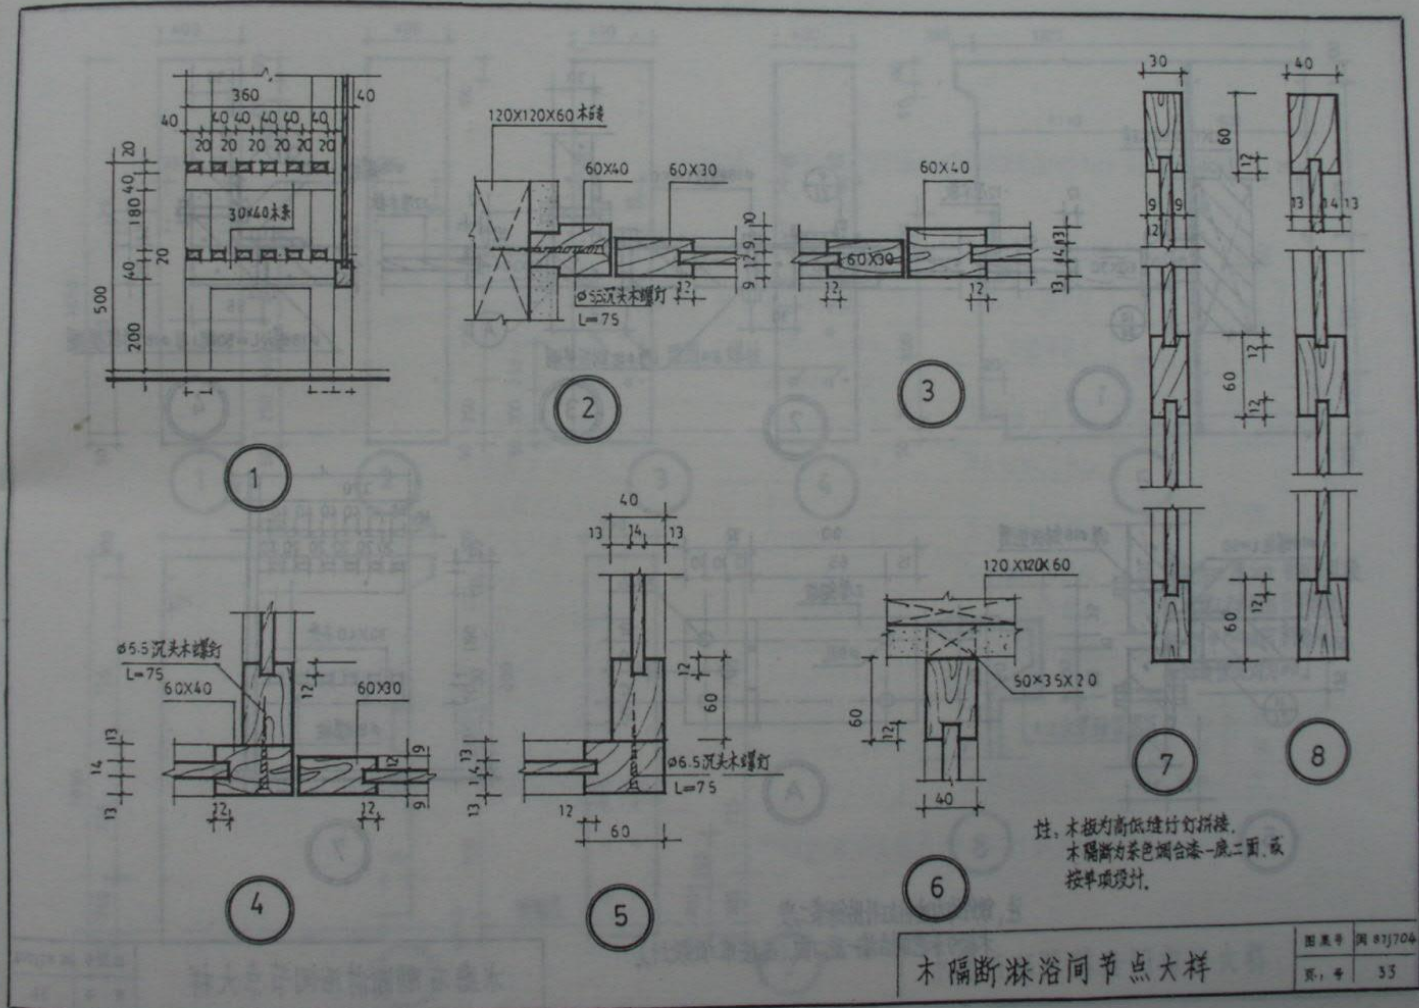

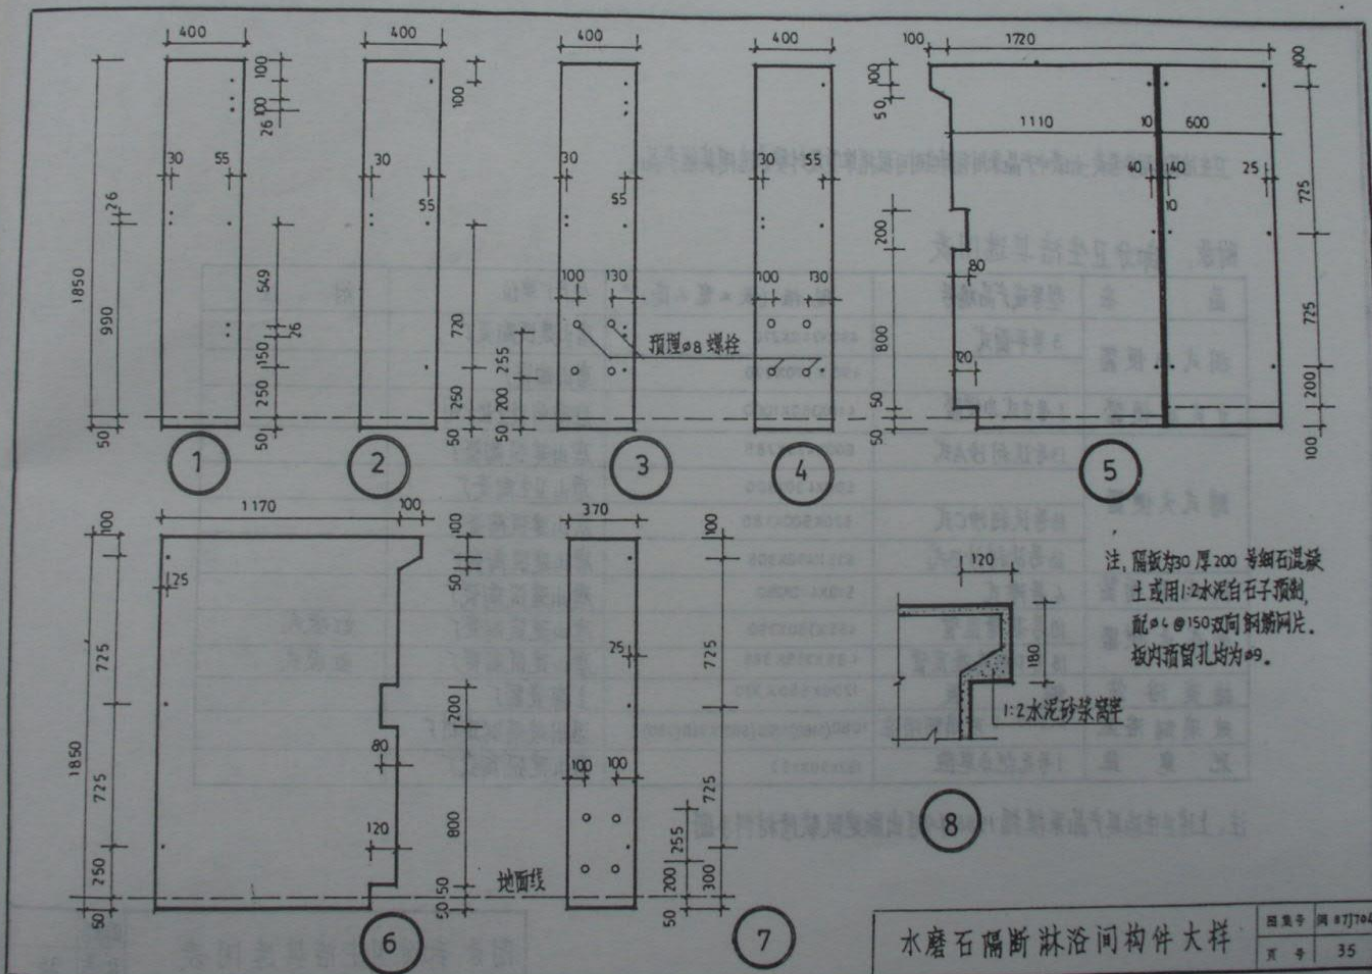

水磨石隔断淋浴间构件大样

卫生洁具选用参考表,如表中产品采用有困难时可根据单项设计要求选用其他产品。

附录: 部分卫生洁具选用表

品 名	型号或产品编号	规格 (长×宽×高) mm	生产厂单位	附 注
挂式小便器	3号平面式	490X340X270	唐山建筑陶瓷厂	
		490 X 370X270	唐山陶瓷厂	
立式小便器	1号立式小便器	410X360X1000	淮南陶瓷工业公司	
蹲式大便器	13号沃利沙A式	600X430X285	唐山建筑陶瓷厂	
		600X430X300	唐山卫生陶瓷厂	
	16号沃利沙C式	620X500X180	唐山建筑陶瓷厂	
	16号沃利沙B式	635X450X305	唐山建筑陶瓷厂	
挂式洗面器	4号港式	510X410X80	唐山建筑陶瓷厂	
坐式大便器	10号基隆直管	455X350X390	唐山建筑陶瓷厂	虹吸式
	18号P新基隆直管	486X358X386	唐山建筑陶瓷厂	虹吸式
搪瓷浴盆	钢 板	1200X650X320	上海瓷器厂	
玻璃钢浴盆	BLG1104-D 玻璃钢浴盆	1080(1160)X620(680)X360(380)	温州玻璃钢建材厂	
肥皂盒	1号无把小皂盒	152X90X152	唐山建筑陶瓷厂	

注:上述卫生洁具产品系根据1986年9月出版建筑装饰材料手册。

附录:部分卫生洁具选用表

图样号
页号 36