

设计
审核
校对
制图
设计
审核
校对
制图

内 装 修 (一)

(墙 面)

编制单位: 宁夏建筑设计研究院有限公司

单位负责人: 潘永成
技术负责人: 李志峰
技术审定人: 李学峰
设计负责人: 李学峰

目 录

目录	1	木装修墙面详图(一)~(四)	19~22
编制说明	3	彩色塑铝板墙面、墙裙	23
踢脚板安装种类及材料分类形式索引	4	铝合金墙面、墙裙	24
水泥砂浆踢脚板	5	塑料墙裙(一)~(二)	25~26
现浇、预制水磨石踢脚板	6	挂贴墙、柱面-石质面料(一)~(三)	27~29
贴面砖踢脚板	7	粘贴石墙面、柱面接缝转角详图	30
大理石、花岗岩踢脚板	8	墙、柱贴面-陶瓷砖、釉面砖	31
金属、塑料踢脚板	9	墙、柱贴面-玻璃面料(一)~(三)	32~34
塑料踢脚板	10	吸声、隔声墙面详图(一)~(五)	35~39
木踢脚板(一)~(四)	11~14	小型冷藏库做法详图	40
木墙面、木墙裙(一)~(四)	15~18	木挂镜线	41

图 名	目 录	图集号	宁02J4-1
		页 次	1

制图 邵玲 设计 校对 审核 签字

塑料及金属挂镜线..... 42

木及金属挂镜线、挂镜点 43

扶手式护墙板详图(一)~(二)..... 44-45

扶手式护墙板内墙护角详图 46

内墙护角..... 47

木筒子板(一)~(四)..... 48-51

石材筒子板 52

金属筒子板(一)~(二)..... 53-54

水泥筒子板及水磨石筒子板 55

木贴脸、木压条(一)..... 56

木压条(二)..... 57

金属压条(一)~(二)..... 58-59

暖气罩安装种类及材料分类型式索引 60

木制暖气罩(一)~(四) 61-64

挂板式暖气罩 65

穿孔金属板式暖气罩..... 66

铝合金暖气罩 67

木装饰线角(一)地角线 68

木装饰线角(二)~(三)天花角线 69-70



图 名	目 录	图集号	宁02J4-1
		页次	2

编制说明

1. 本图集依据《建筑装饰装修工程质量验收规范》(GB50210-2001)、《民用建筑工程室内环境污染控制规范》(GB50325-2001)及其它有关规范进行编制。
2. 本册编制的内容,主要为一般标准的办公、学校、商店、食堂、旅馆、托幼和住宅等民用建筑内装修做法;标准较高和专业性较强的标准做法基本未列入。
3. 本册构造做法选用时,应按照国家颁布的建筑内装修设计防火规范的有关条例及内容执行。装修材料的阻燃处理应按照《建筑内部装修设计防火规范》(GB50222-95)的相关规定执行,即在选择本图集构造做法时,应根据建筑用途、场所、部位的不同,所使用装修材料的火灾危险性不同,来选择满足不同燃烧性能的、不同类别的、不同级别的装修材料。当选择的构造做法不能满足所设计的建筑防火标准时,应根据《建筑内部装修设计防火规范》的规定,对有关的装修材料采取必要的措施,以提高建筑装修材料的等级达到相应的建筑内部装修防火等级标准。
4. 为便于选用,在编制过程中,对各类项目的做法,均适当考虑了不同材料、不同形式和不同构造的配套做法,以区别档次标准,增加可选性。设计人可按工程情况和需要选用。
5. 室内建筑装饰装修尺寸变化较大,尺寸要求不一,故本分册内,部分做法采用代号或小于或等于的办法组成可变数,具体尺寸可根据工程设计需要,由设计人确定,并在施工图中注明。
6. 本分册中所编入的部分工业化产品,均为建筑装修成品构配件,图中只表示与土建有关的部分安装图,详细构造做法不再绘制。

7. 本分册所注尺寸均以毫米为单位。

8. 索引方式

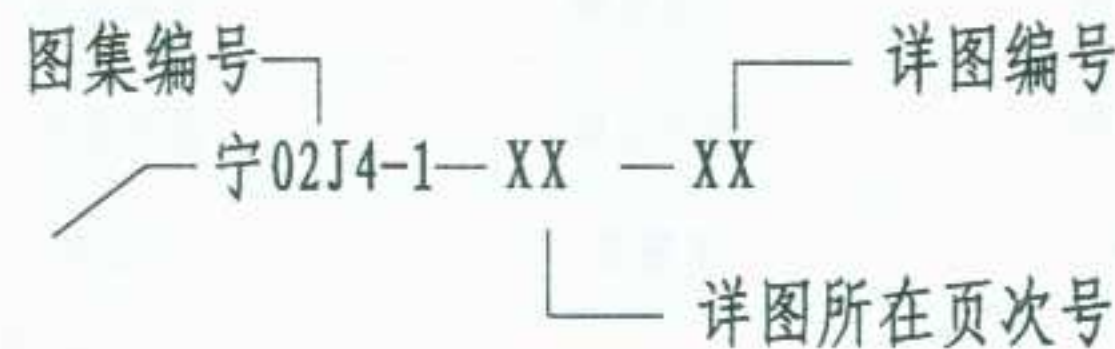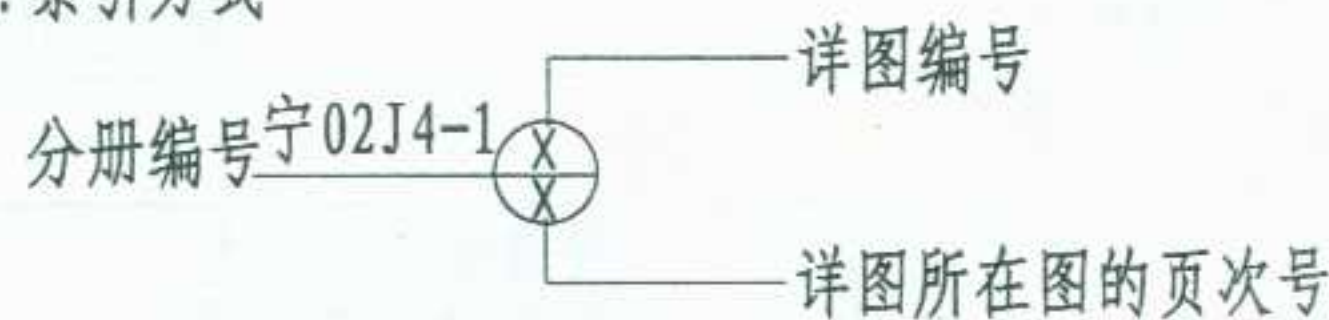

图名	编制说明	图集号	宁02J4-1
		页次	3

踢脚板安装种类及材料分类型式索引：

① 凸式	② 凹式	③ 平板式	④ 留缝式	⑤ 斜板式	备注
					踢脚板高度 1. 100 2. 120 3. 150 4. 按工程设计高度
水泥踢脚	水泥踢脚	水泥踢脚	水泥踢脚	水泥踢脚	④
现浇, 预制 水磨石踢脚	现浇, 预制 水磨石踢脚	现浇, 预制 水磨石踢脚	现浇, 预制 水磨石踢脚	现浇, 预制 水磨石踢脚	⑤
贴面砖踢脚	贴面砖踢脚	贴面砖踢脚	贴面砖踢脚	贴面砖踢脚	⑥
大理石踢脚	大理石踢脚	大理石踢脚	大理石踢脚		⑦
花岗岩踢脚	花岗岩踢脚	花岗岩踢脚	花岗岩踢脚		⑦
金属踢脚	金属踢脚	金属踢脚	金属踢脚		⑧
塑料踢脚	塑料踢脚	塑料踢脚	塑料踢脚		⑧ ⑨
木踢脚	木踢脚	木踢脚	木踢脚		⑩ ⑪ ⑫ ⑬

图 名

踢脚板安装种类
及材料分类型式索引


图集号

宁02J4-1

页 次


4

审核
校对
设计
制图

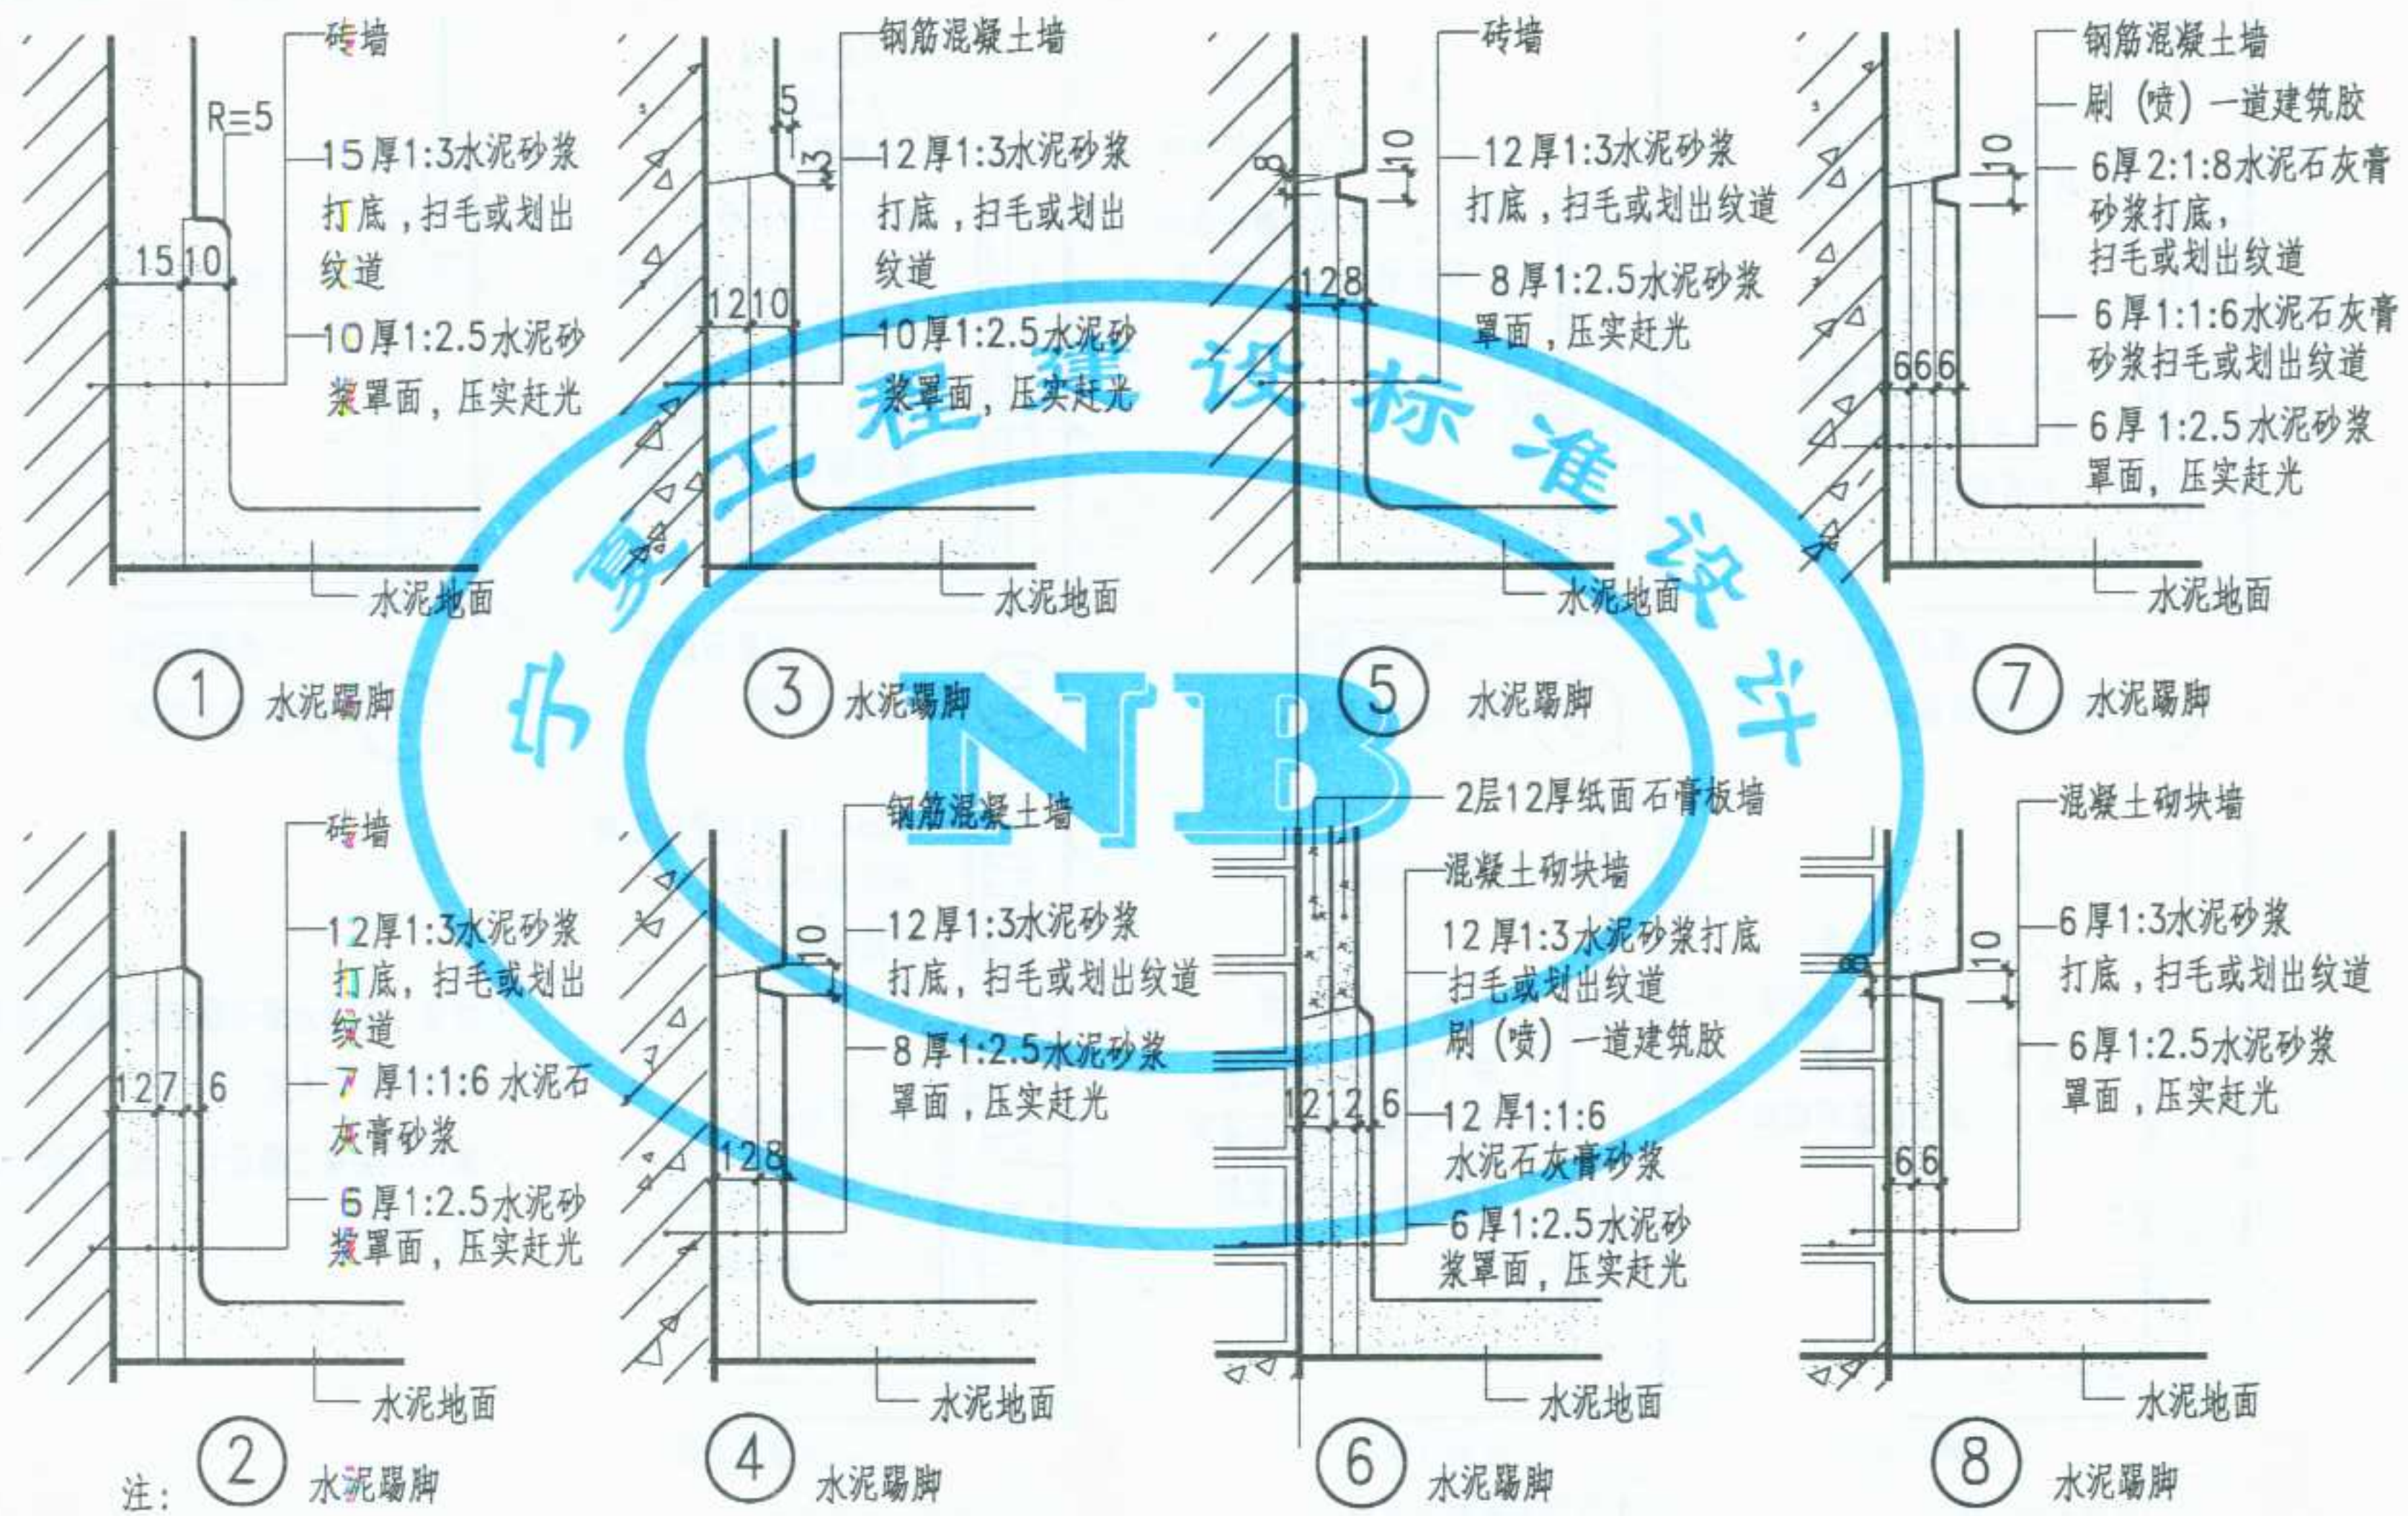


注:
 1. 踢脚高度按工程设计; 楼、地面作法按工程设计。
 2. 本图作法适用于砖墙、混凝土墙和混凝土砌块墙。

图 名	水泥砂浆踢脚板	图集号	宁02J4-1
		页 次	5

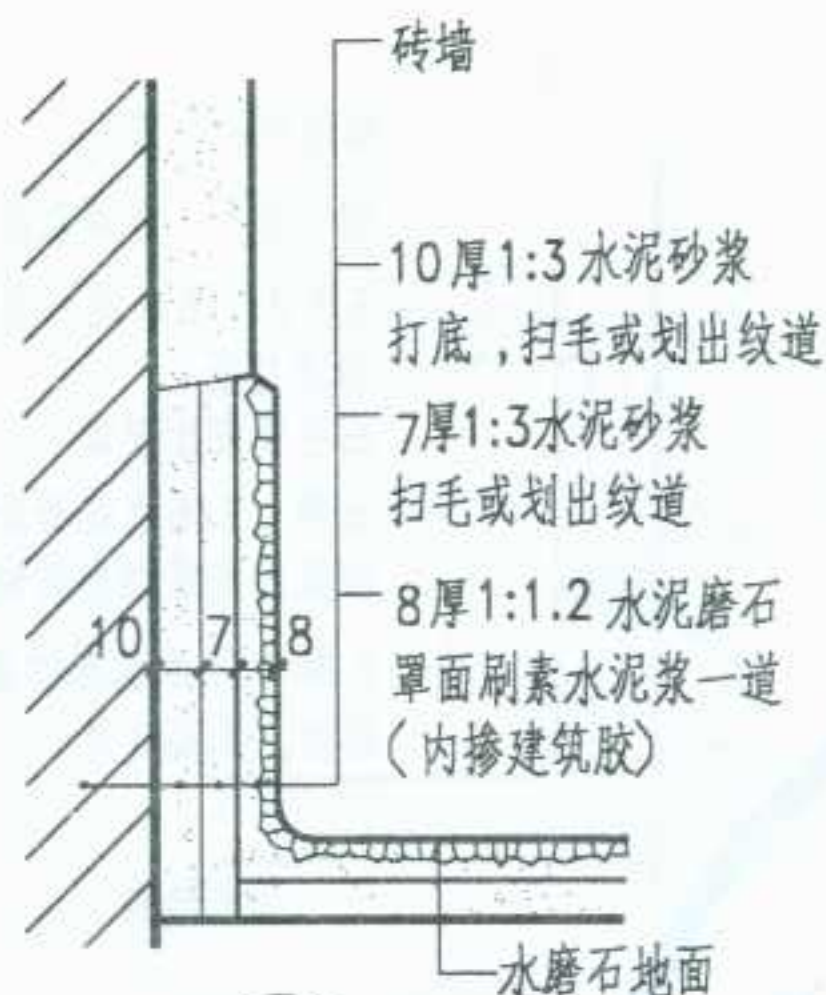


① 现制水磨石踢脚

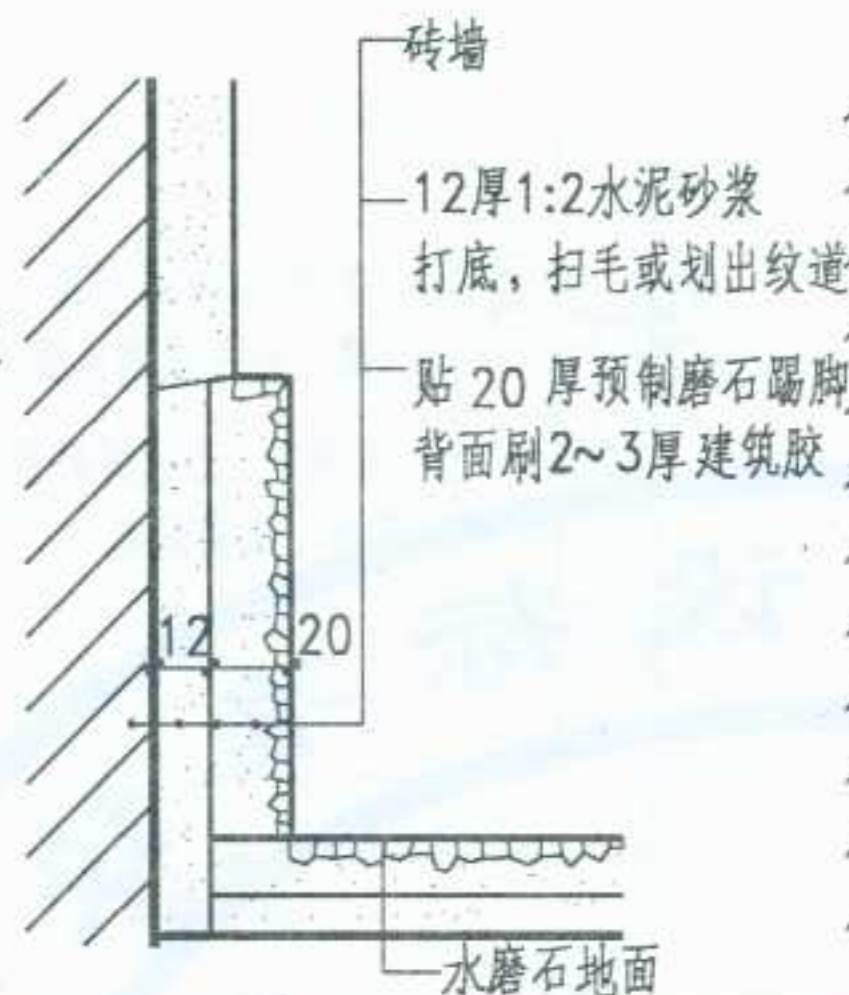


③ 预制水磨石踢脚




⑤ 现制水磨石踢脚

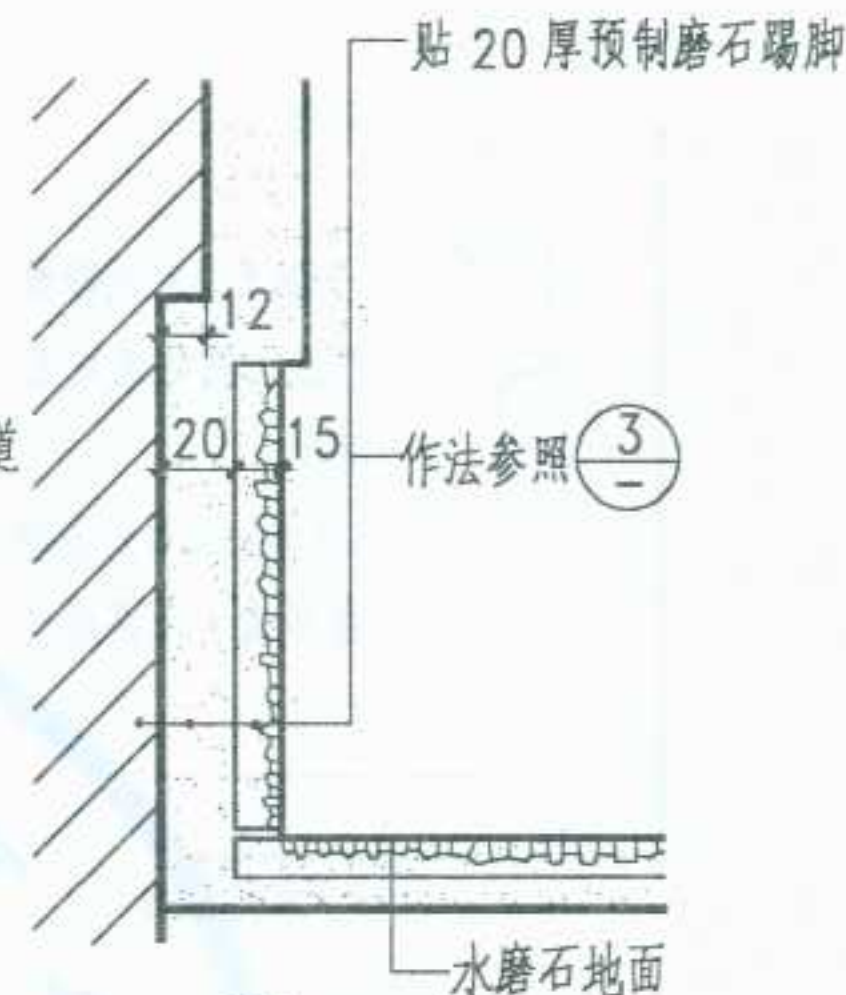


⑦ 预制水磨石踢脚

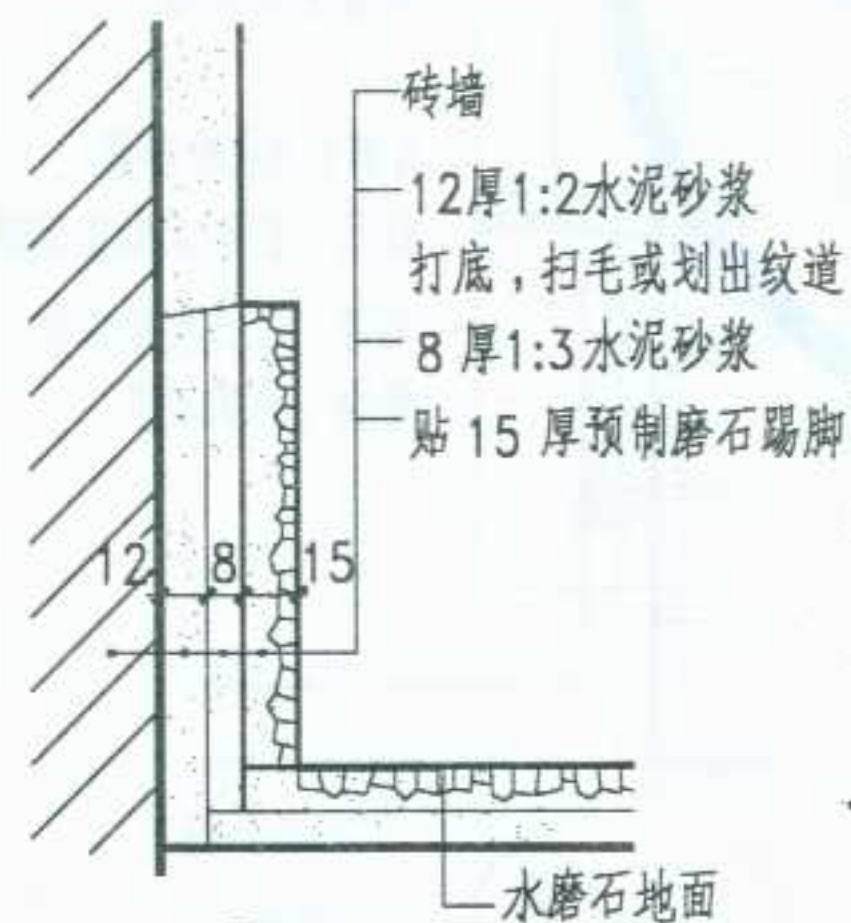

② 预制水磨石踢脚

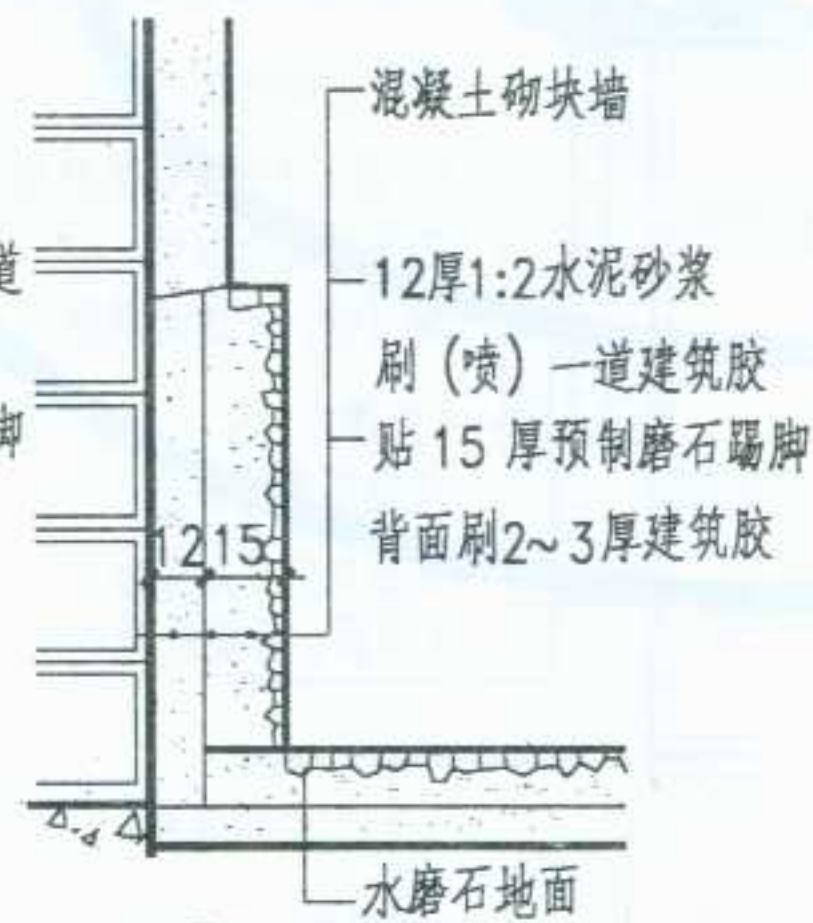

④ 预制水磨石踢脚

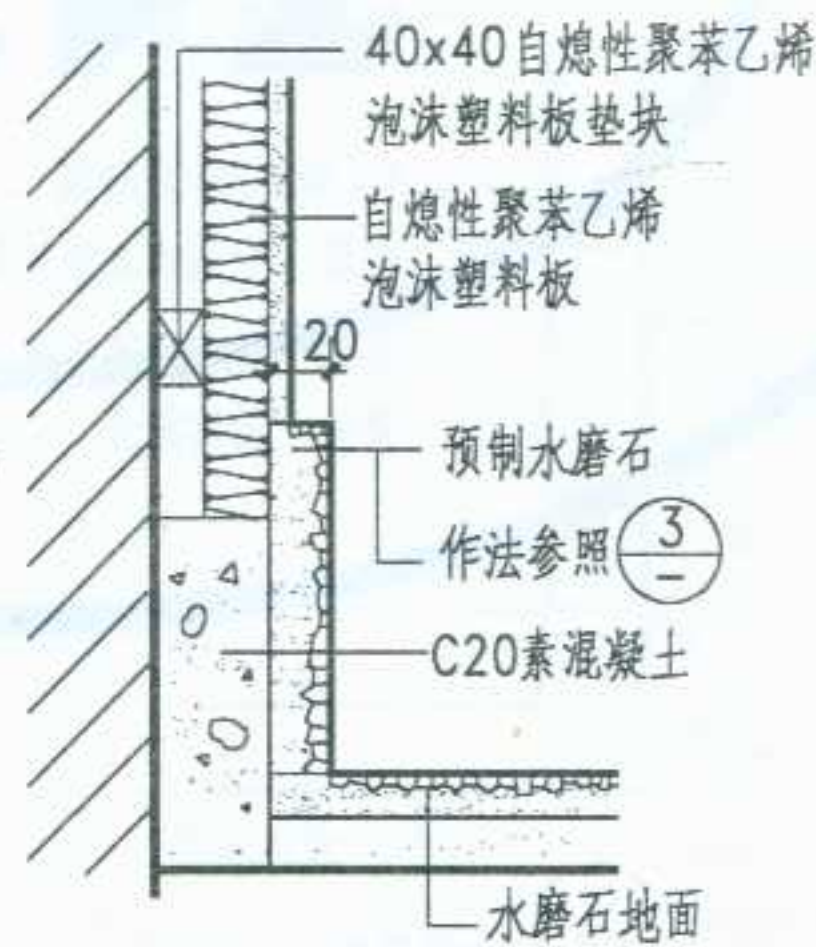

⑥ 预制水磨石踢脚


注:

1. 预制、现浇水磨石踢脚高度按工程设计, 颜色由设计人定。
2. 墙面作法按工程设计。水磨石楼、地面按工程设计。

图名 现浇、预制水磨石踢脚板

图集号	宁02J4-1
页次	6

审核
校对
设计
邵玲
制图

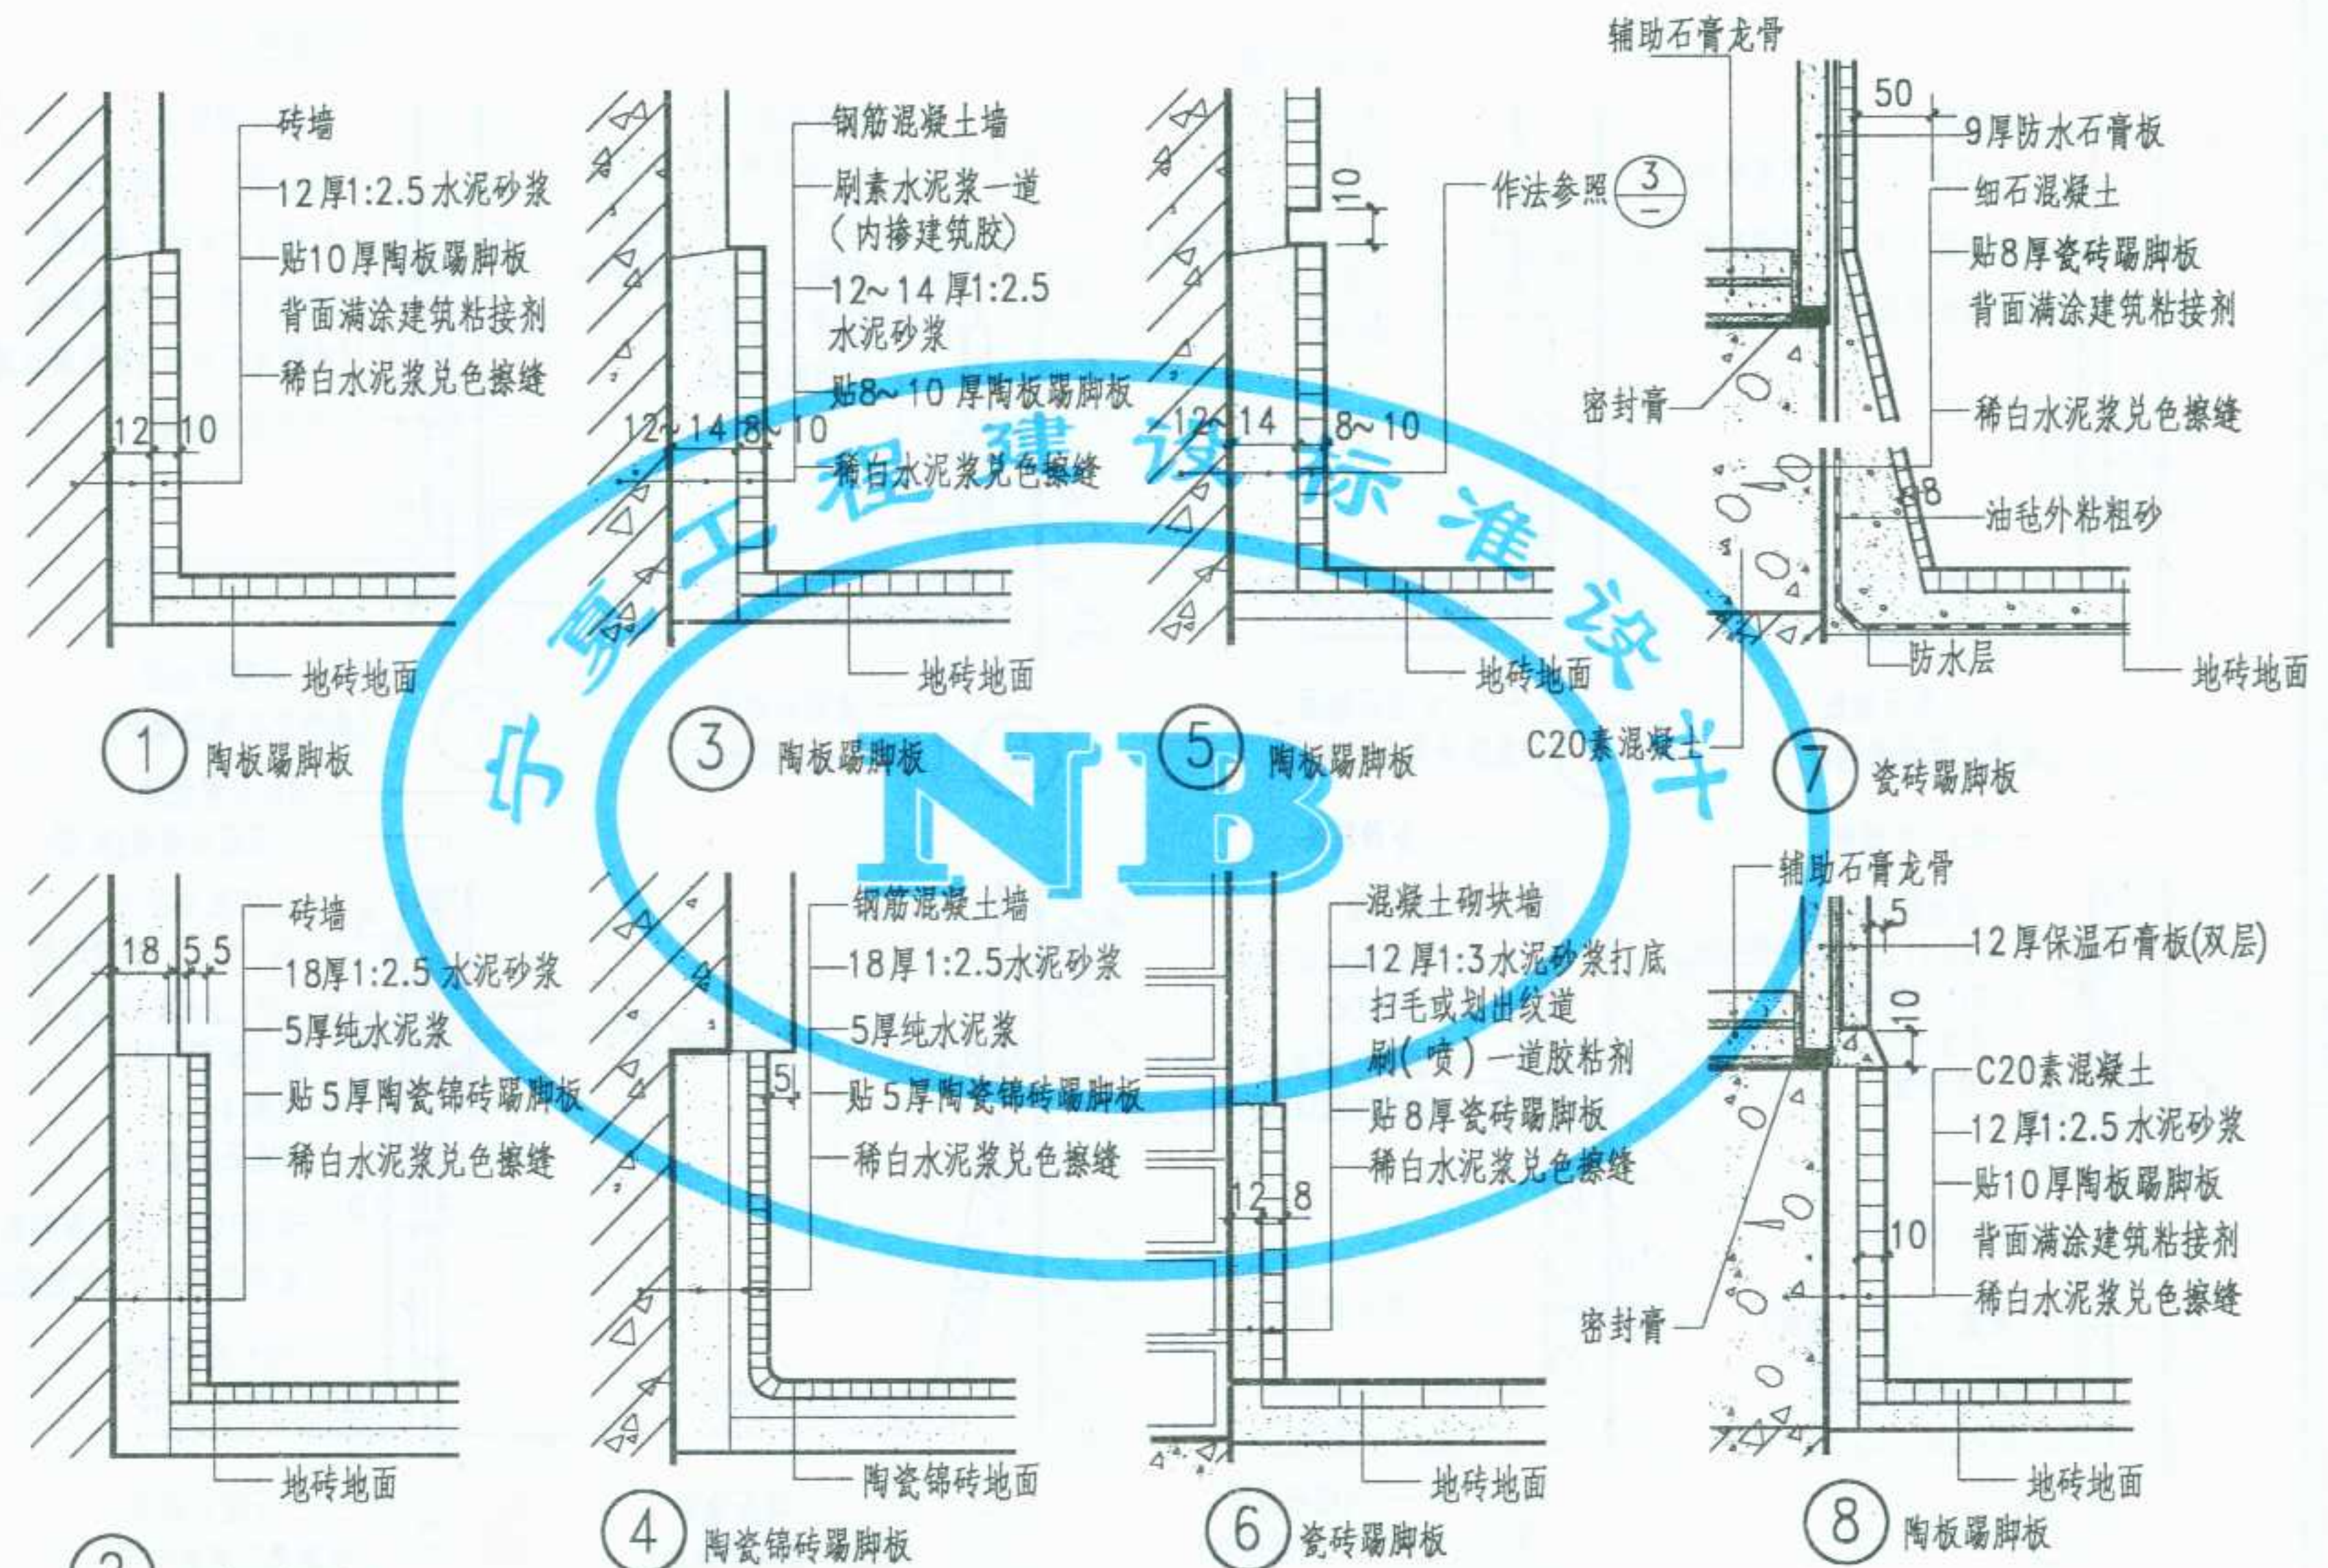

注: 1.贴面砖踢脚高度按工程设计,颜色由设计人定。
 2.墙面作法按工程设计。

图名

贴面砖踢脚板


图集号

宁02J4-1

页次

7


审核
校对
设计
制图

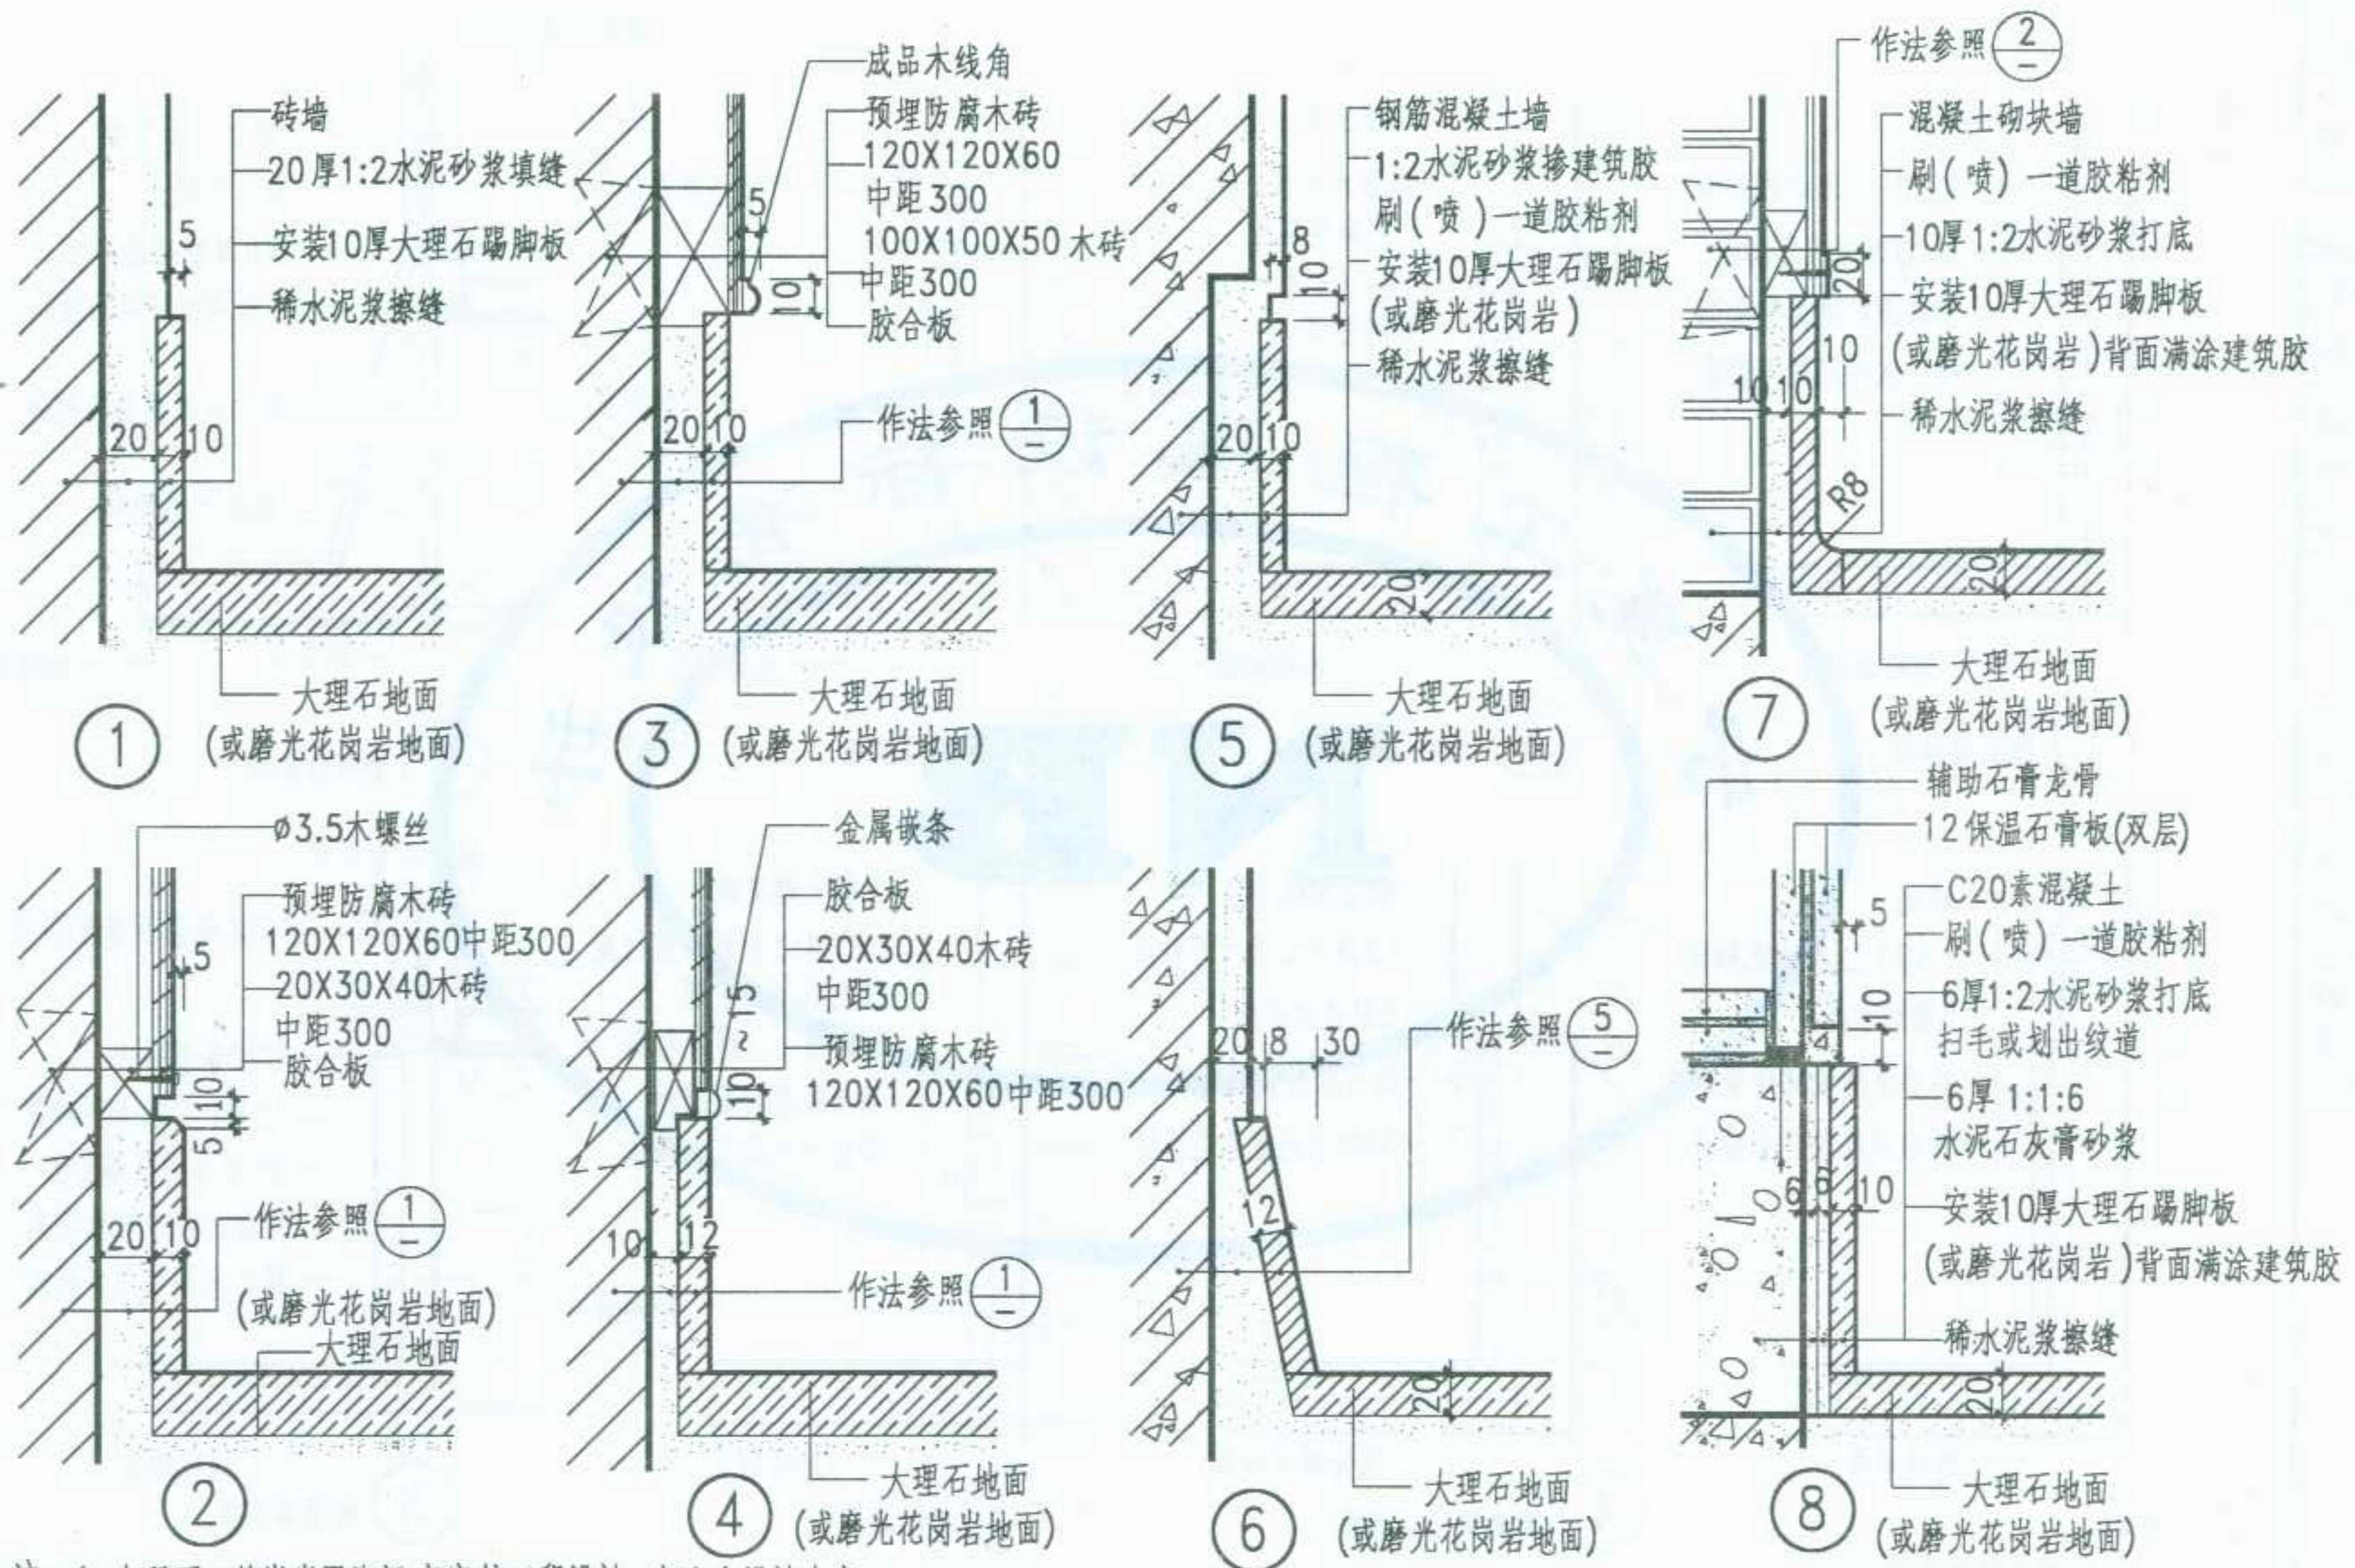


注: 1. 大理石、花岗岩踢脚板高度按工程设计, 颜色由设计人定。
2. 墙面、地面作法按工程设计。

图名	大理石、花岗岩踢脚板	图集号	宁02J4-1
		页次	8


核
审
校
对
校
核
制
图

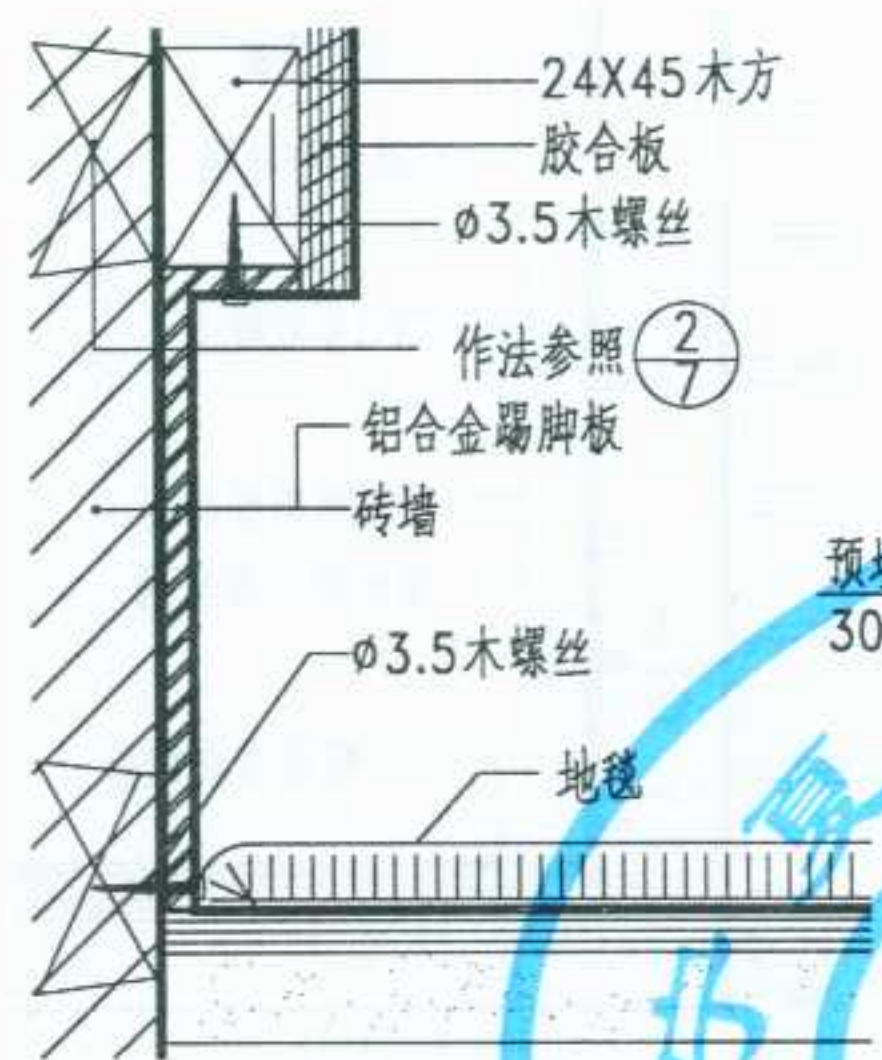

① 铝合金踢脚板

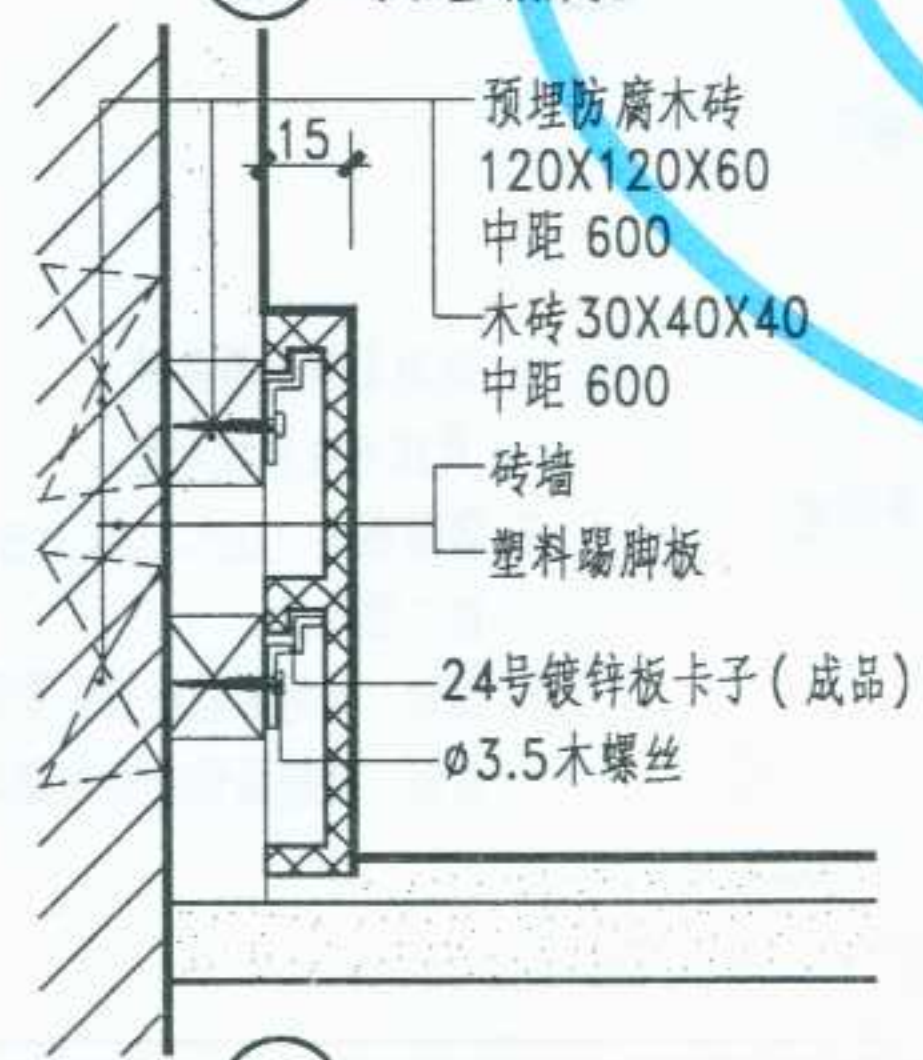

④ 塑料踢脚板

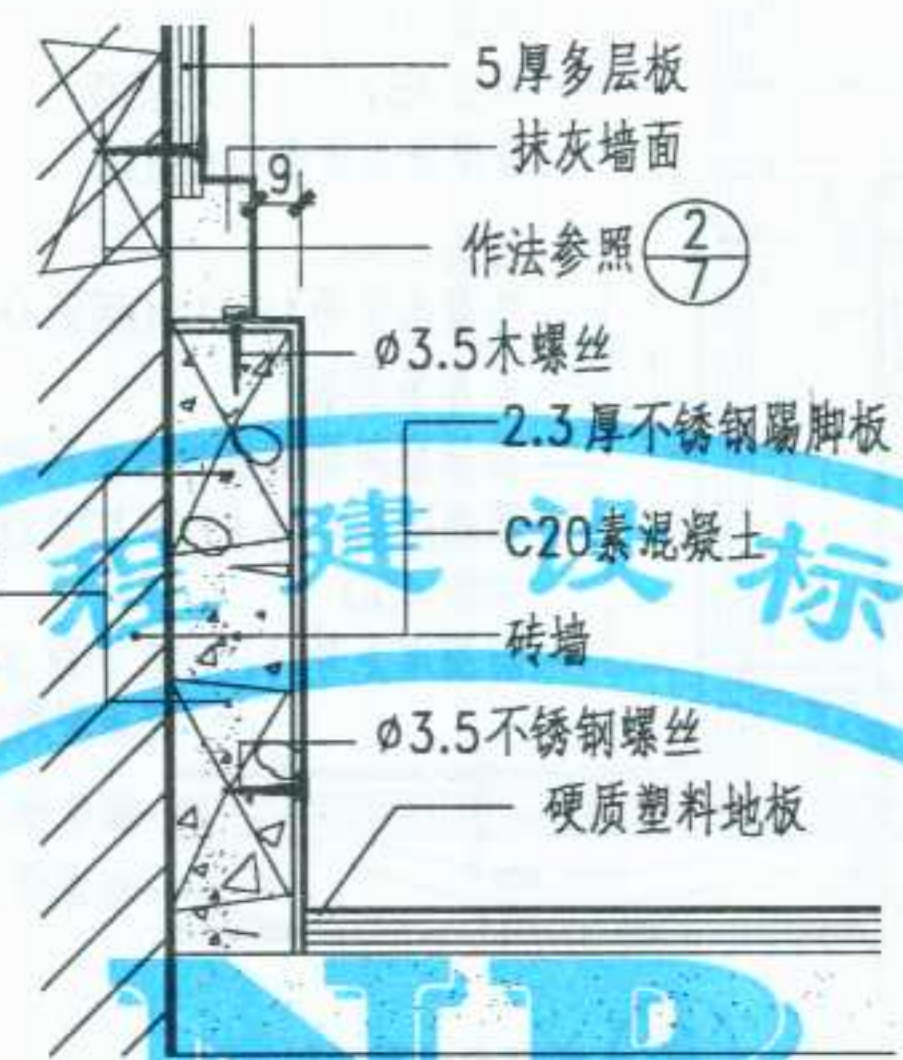

② 不锈钢踢脚板



⑤ 塑料踢脚板




③ 铝合金踢脚板


注: 1. 金属或塑料材料品种及颜色由设计人定。
2. 踢脚高度按工程设计。
3. 墙面、楼地面做法按工程设计。墙面、楼地面做法须与踢脚配套。

图 名	金属、塑料踢脚板	图集号	宁02J4-1
		页 次	9


审核
校对
设计
邵玲
制图

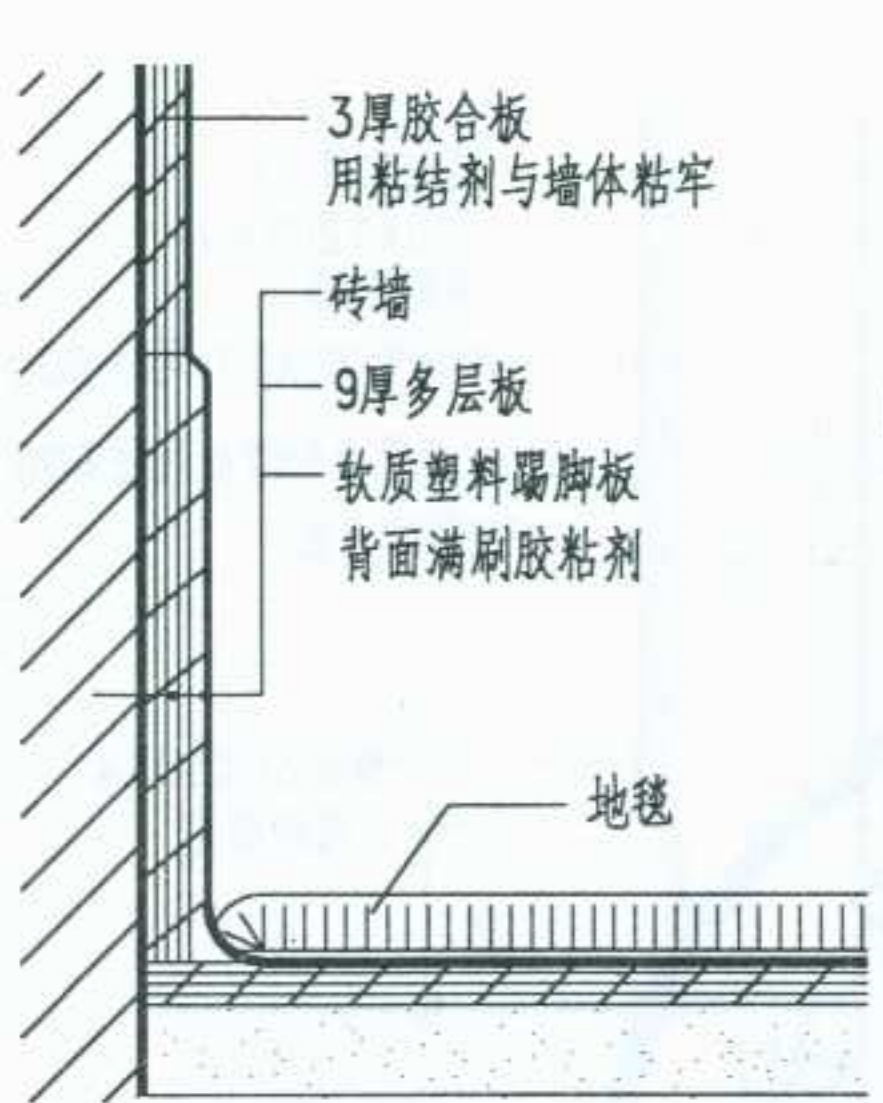


① 软质塑料踢脚板

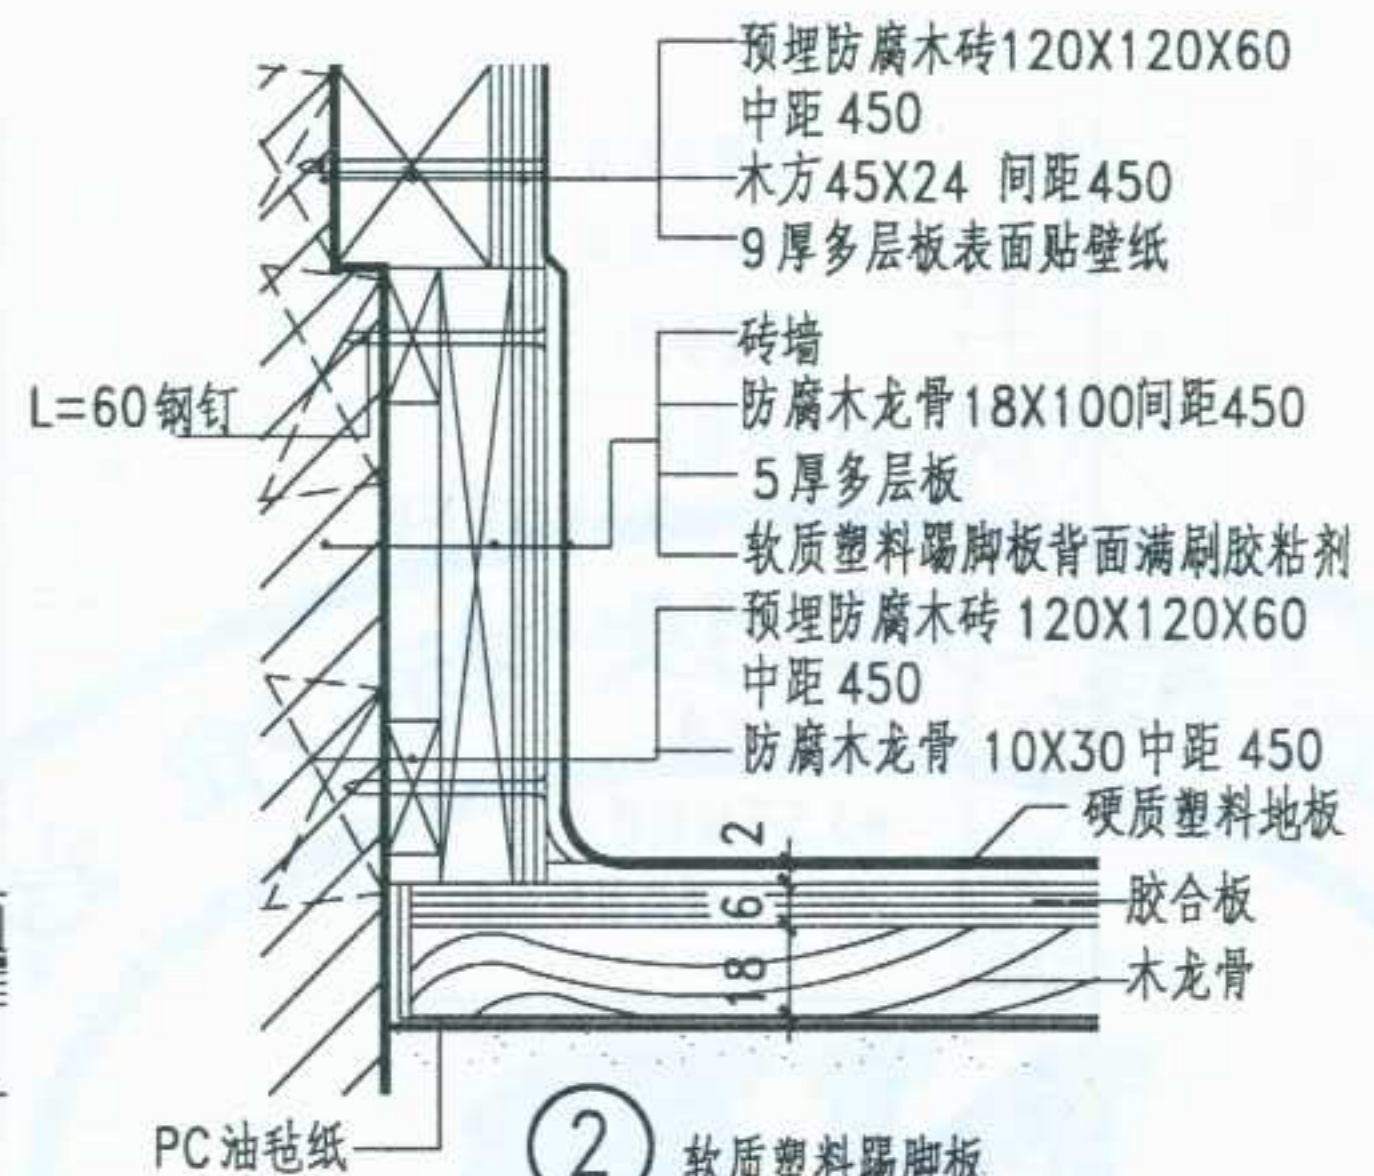


② 软质塑料踢脚板

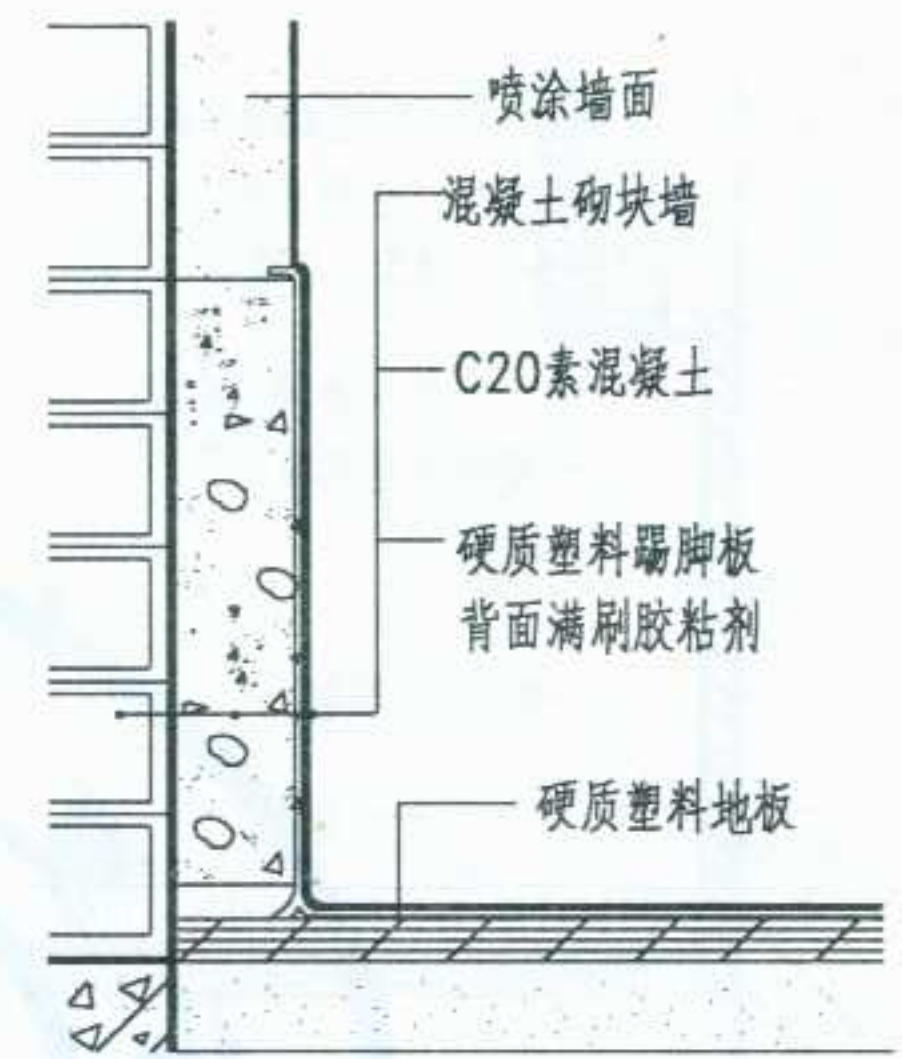

③ 硬质塑料踢脚板

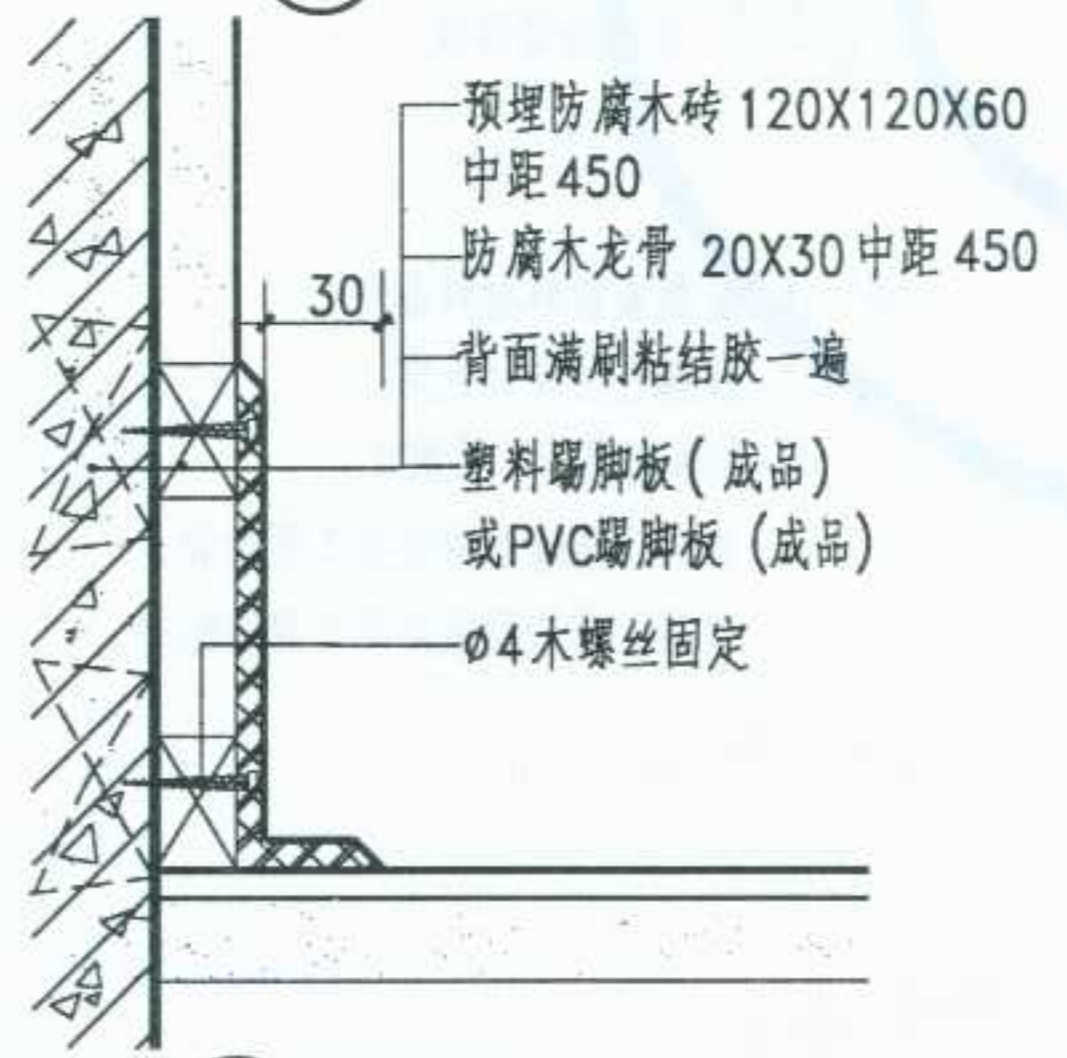

④ 塑料踢脚板

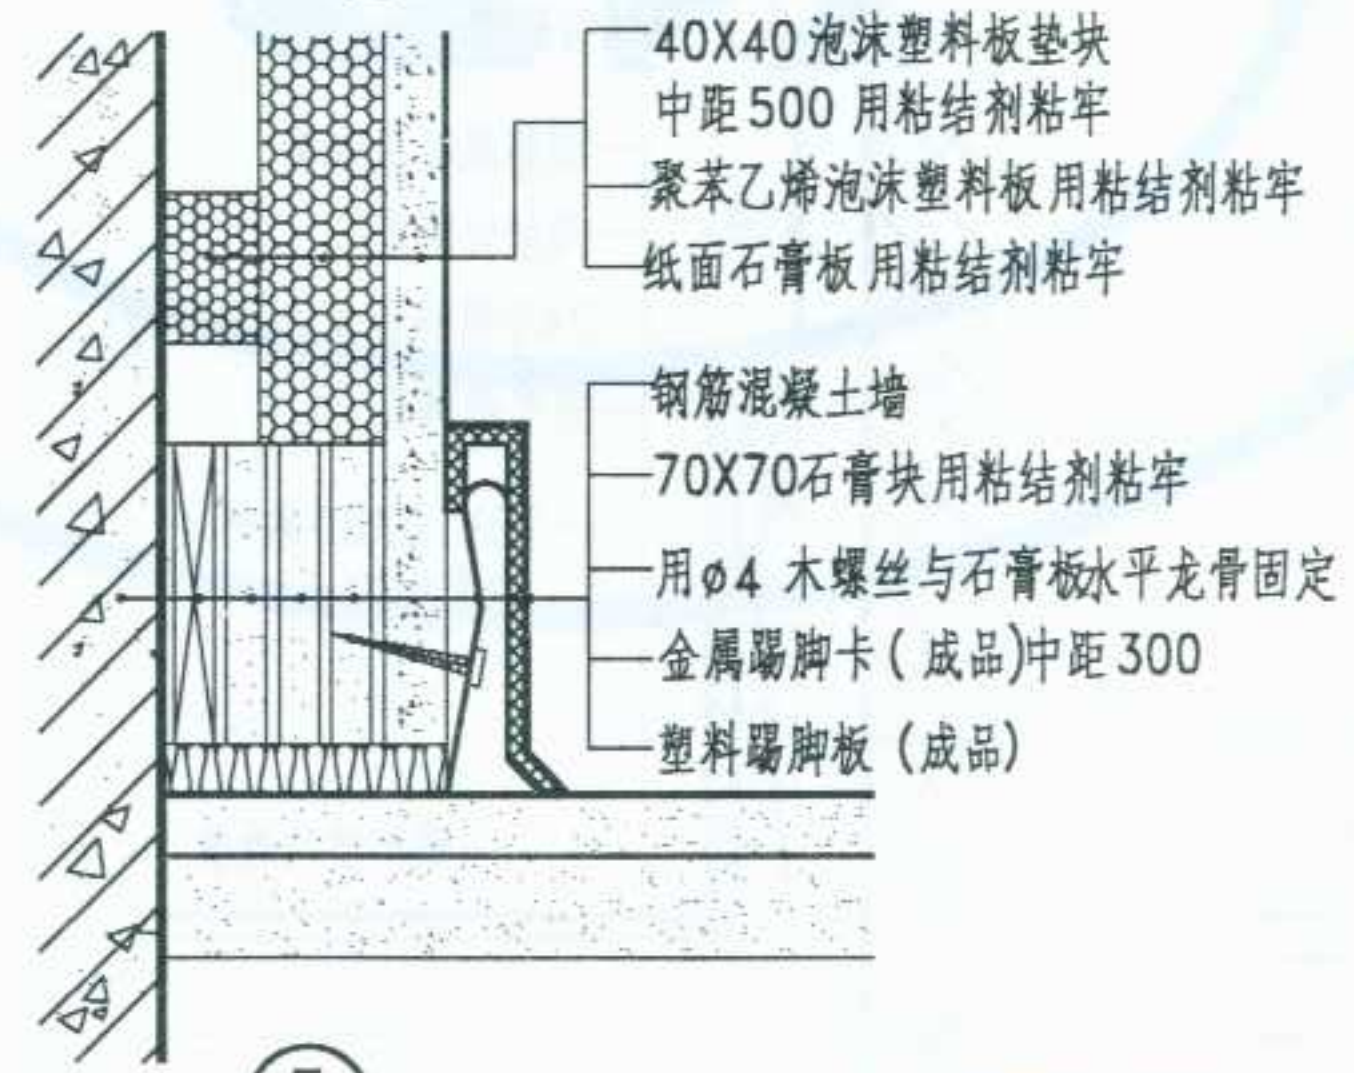


⑤ 塑料踢脚板

注: 1. 塑料踢脚材料品种及颜色由设计人定。
2. 踢脚高度 100、120、150 按工程设计。
3. 墙面、楼地面做法按工程设计。墙面、楼地面做法须与踢脚配合。

图 名	塑料踢脚板	图集号	宁02J4-1
		页 次	10



- | | |
|-----|---------|
| 图集号 | 宁02J4-1 |
| 页次 | 11 |

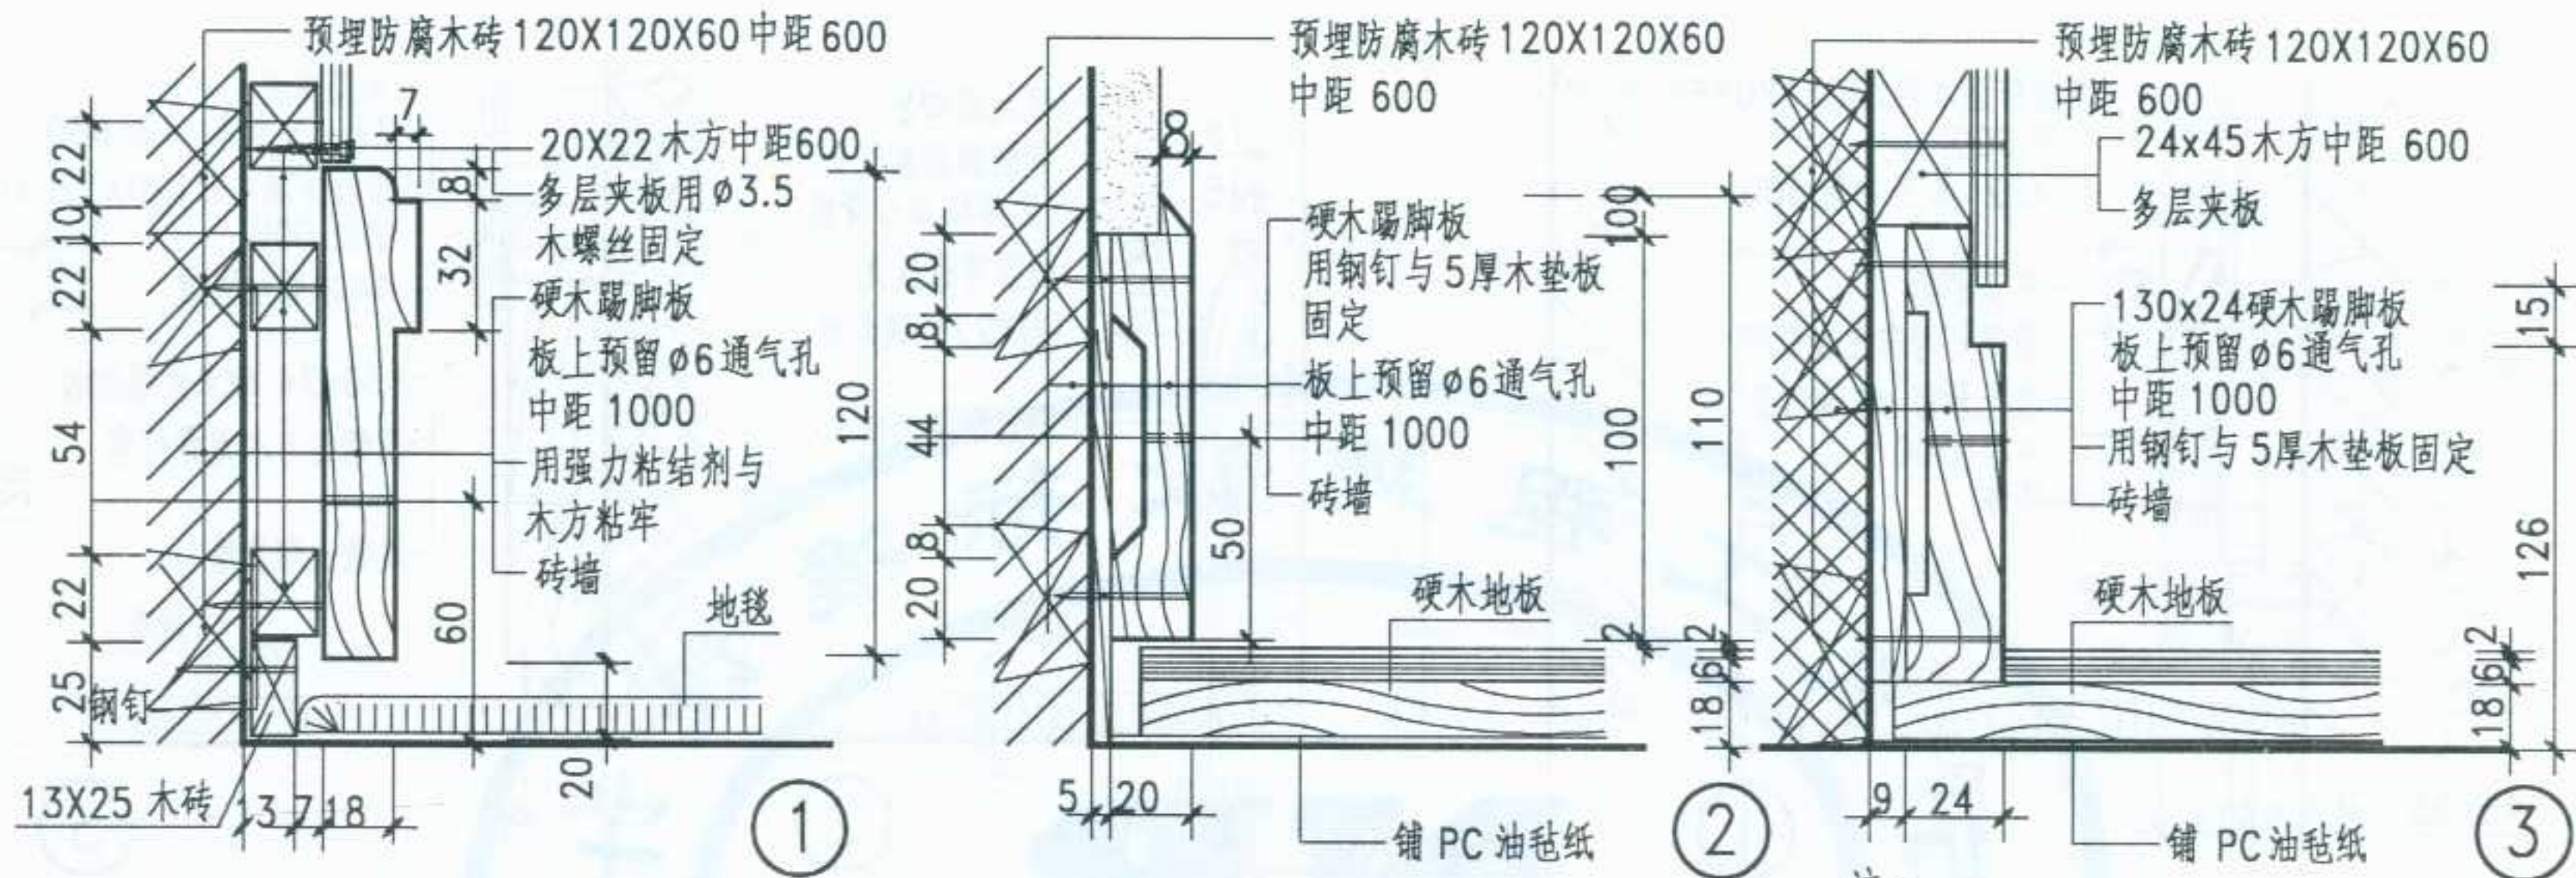

注：

1. 木踢脚板高度按工程设计。
木踢脚板可采用钢钉、木螺丝或强力粘结剂与木龙骨固定。
2. 小龙骨厚度根据抹灰厚度定，高为 20，
木踢脚在小龙骨处预埋 120X120X60 木砖，横向中距 600。
木砖及小龙骨均应做防腐处理。
3. 踢脚通气孔 $\phi 6$ 中距 25，三个一组中距 1000。
4. 油漆及颜色由设计人定。
5. 楼（地）面做法按工程设计。
6. 安装木踢脚板时在一定的位 置应留有适当的
缝隙（以防木板遇潮湿起膨胀变化）。



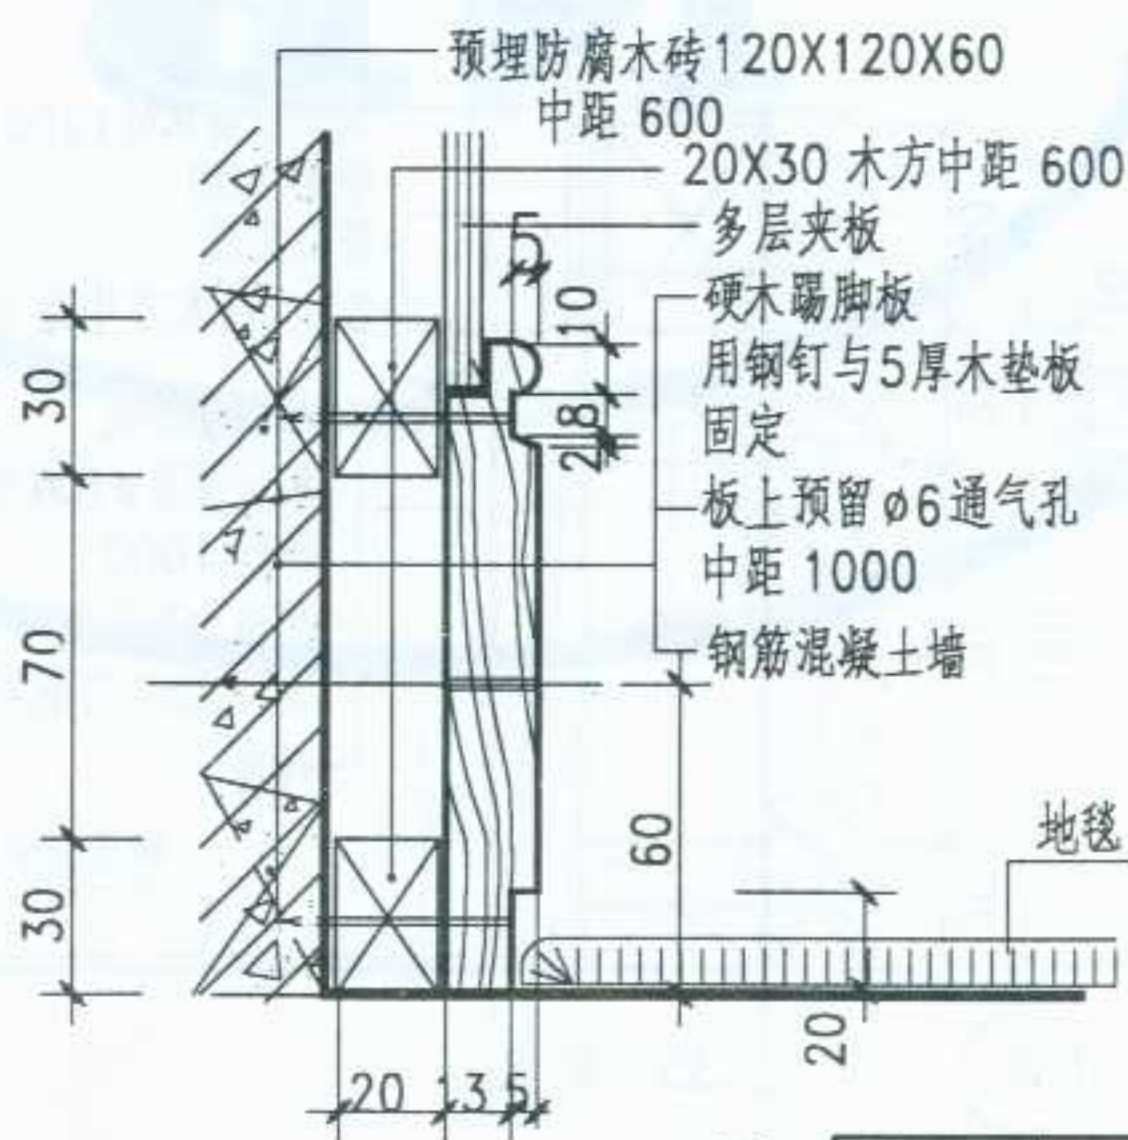


图 名

木踢脚板 (二)

图集号	宁02J4-1
页次	12

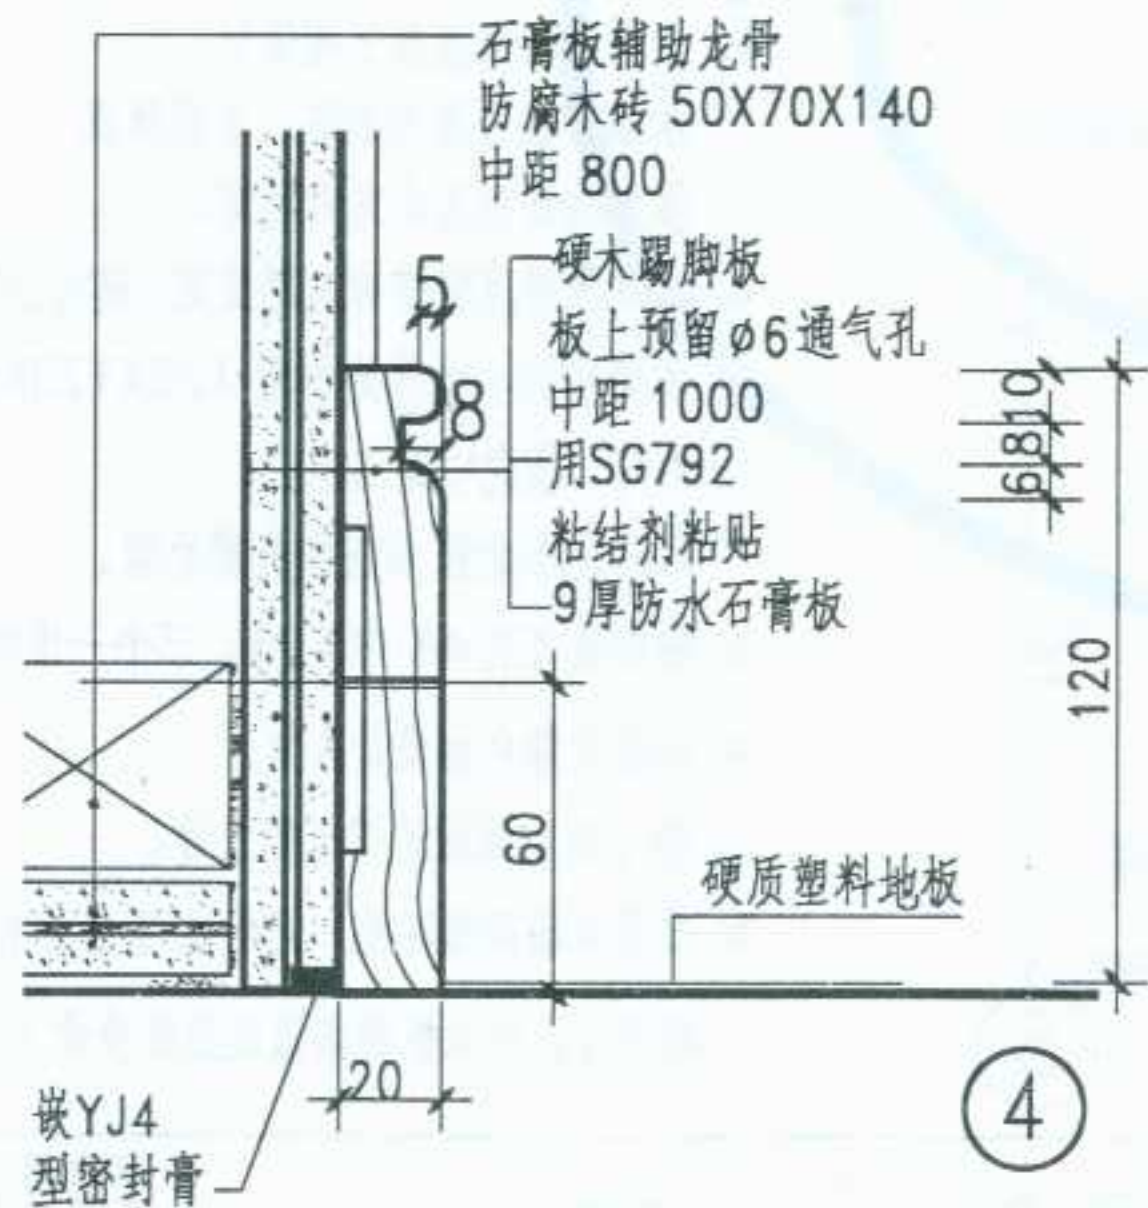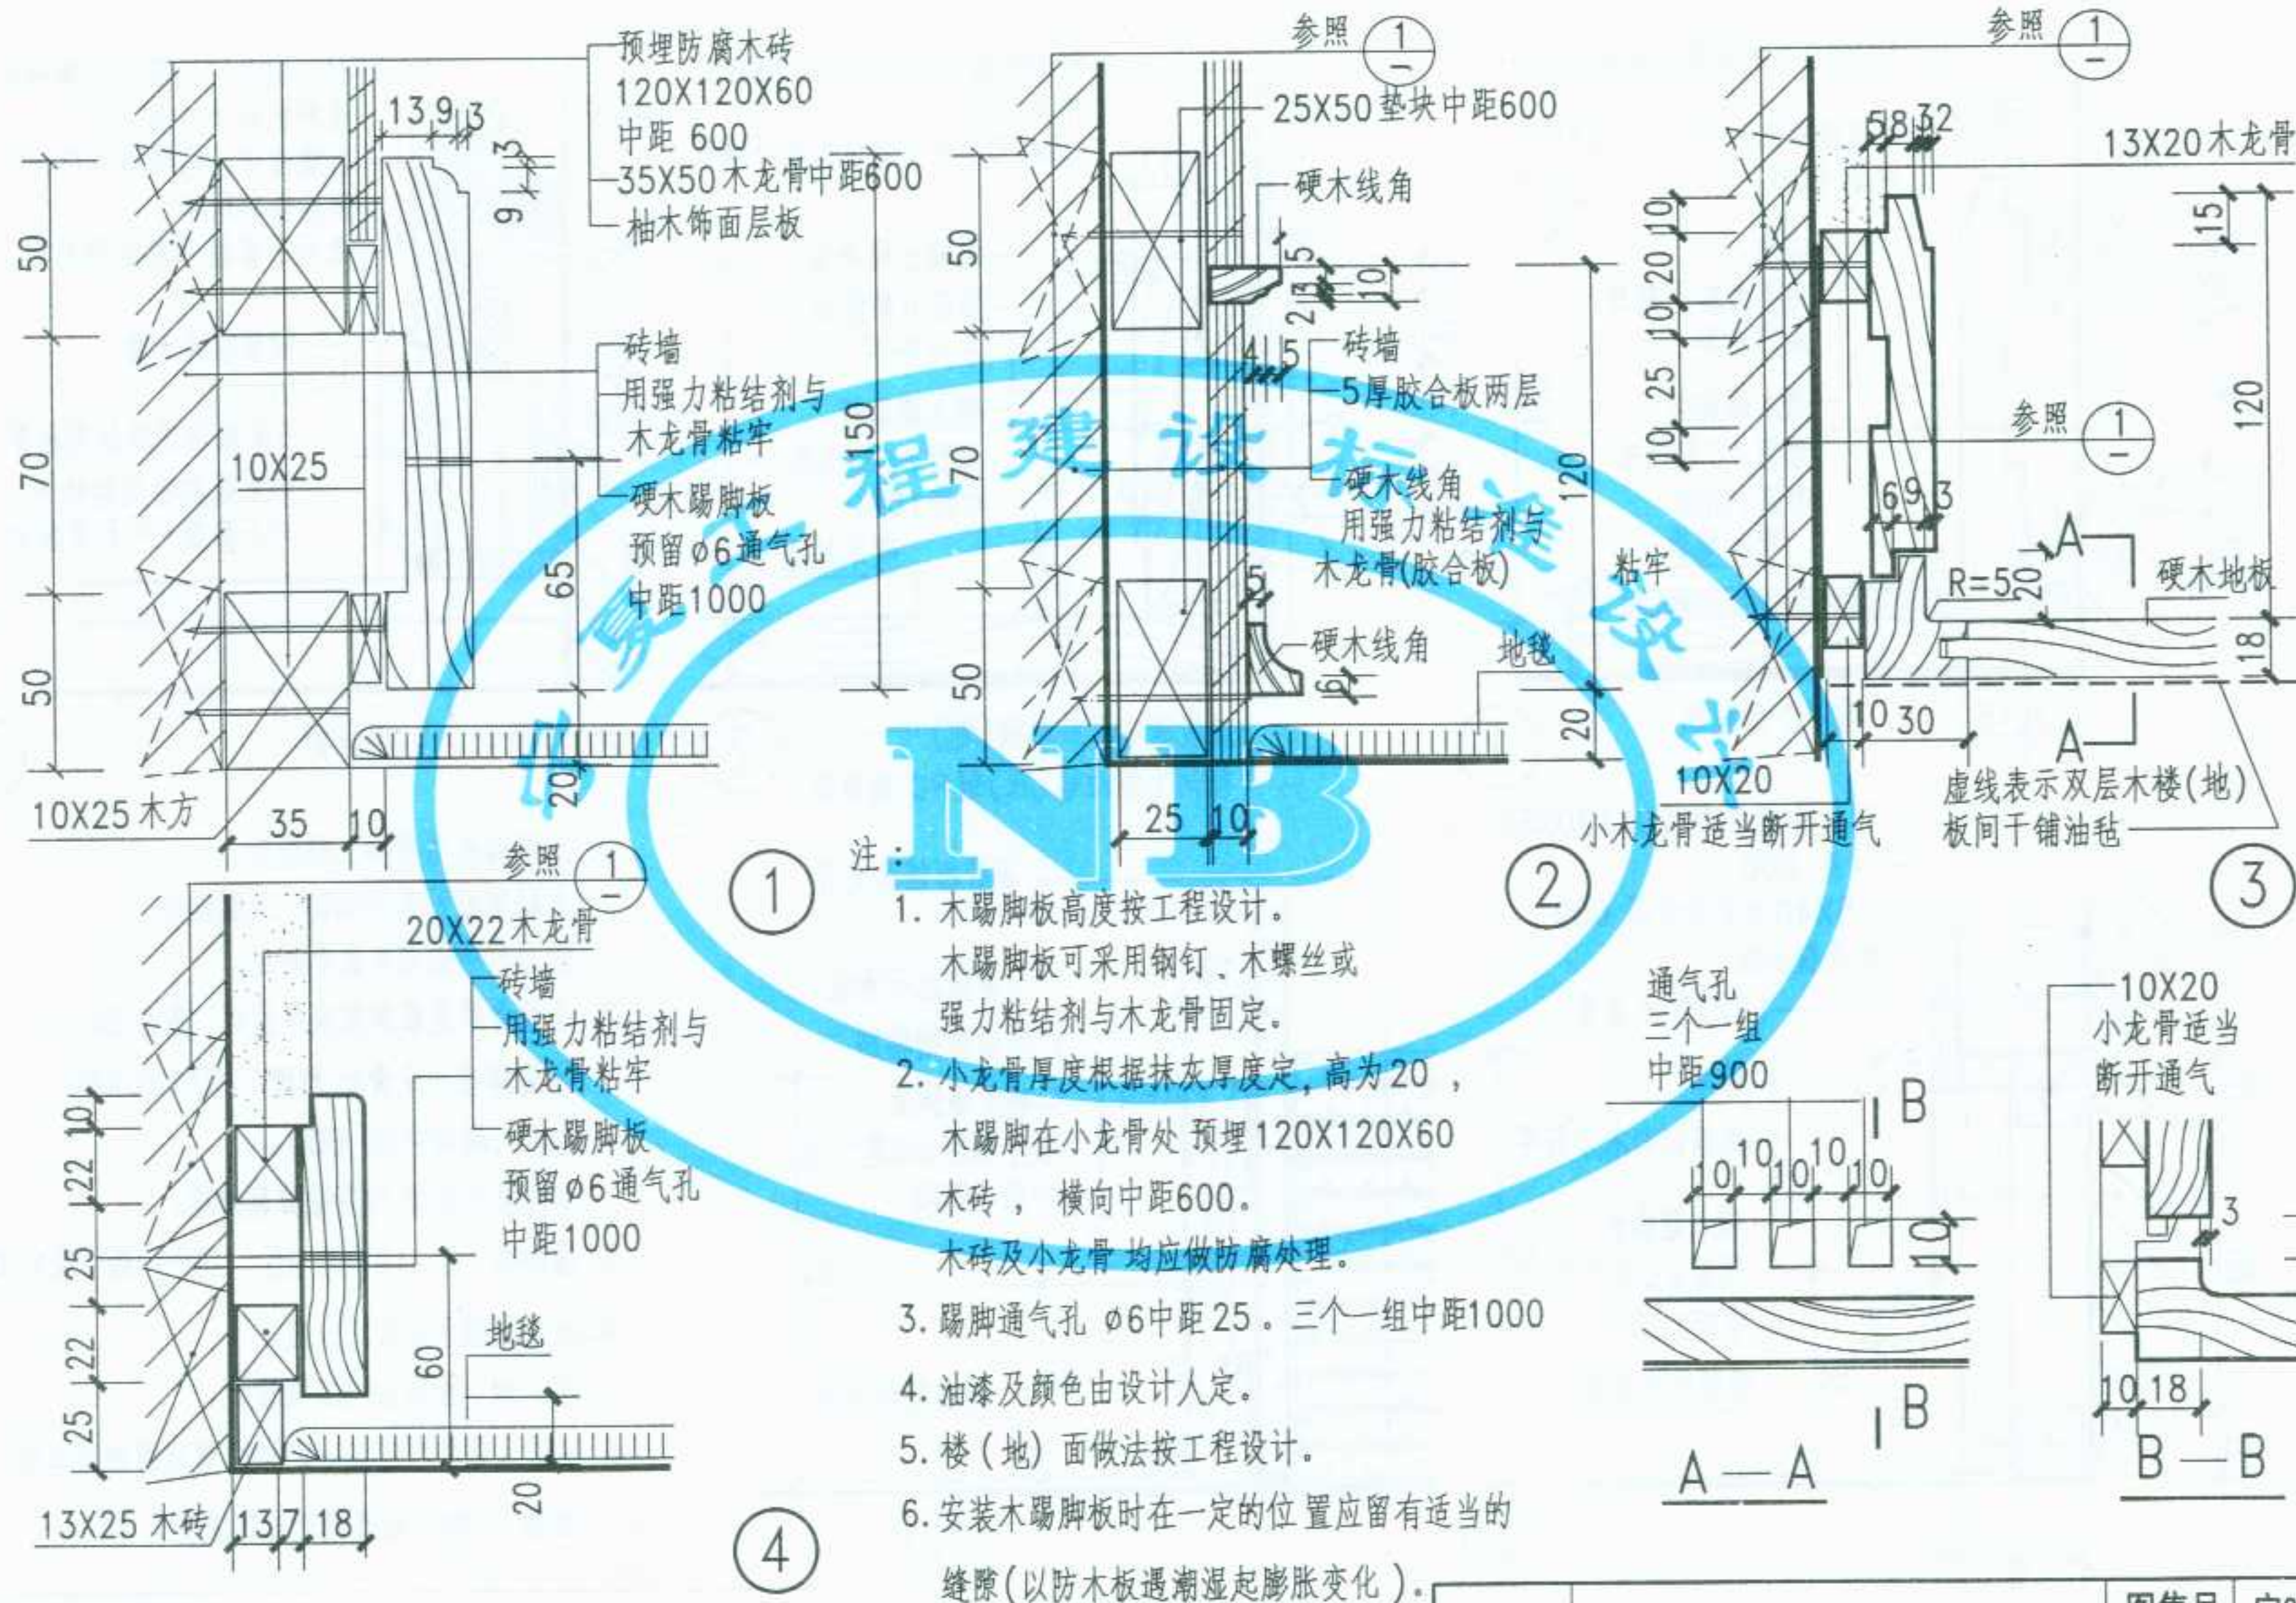

木踢脚板(三)

图集号	宁02J4-1
页次	13




1. 木踢脚板高度按工程设计。
木踢脚板可采用钢钉、木螺丝或强力粘结剂与木龙骨固定。
2. 小龙骨厚度根据抹灰厚度定，高为 20，
木踢脚在小龙骨处预埋 120X120X60 木砖，横向中距 600。
木砖及小龙骨 均应做防腐处理。
3. 踢脚通气孔 $\phi 6$ 中距 25，三个一组中距 1000
4. 油漆及颜色由设计人定。
5. 楼（地）面做法按工程设计。
6. 安装木踢脚板时在一定的位 置应留有适当的
缝隙（以防木板遇潮湿起膨胀变化）。



标准分享网 www.bzfxw.com 免费下载

审核
校对
设计
审核
制图

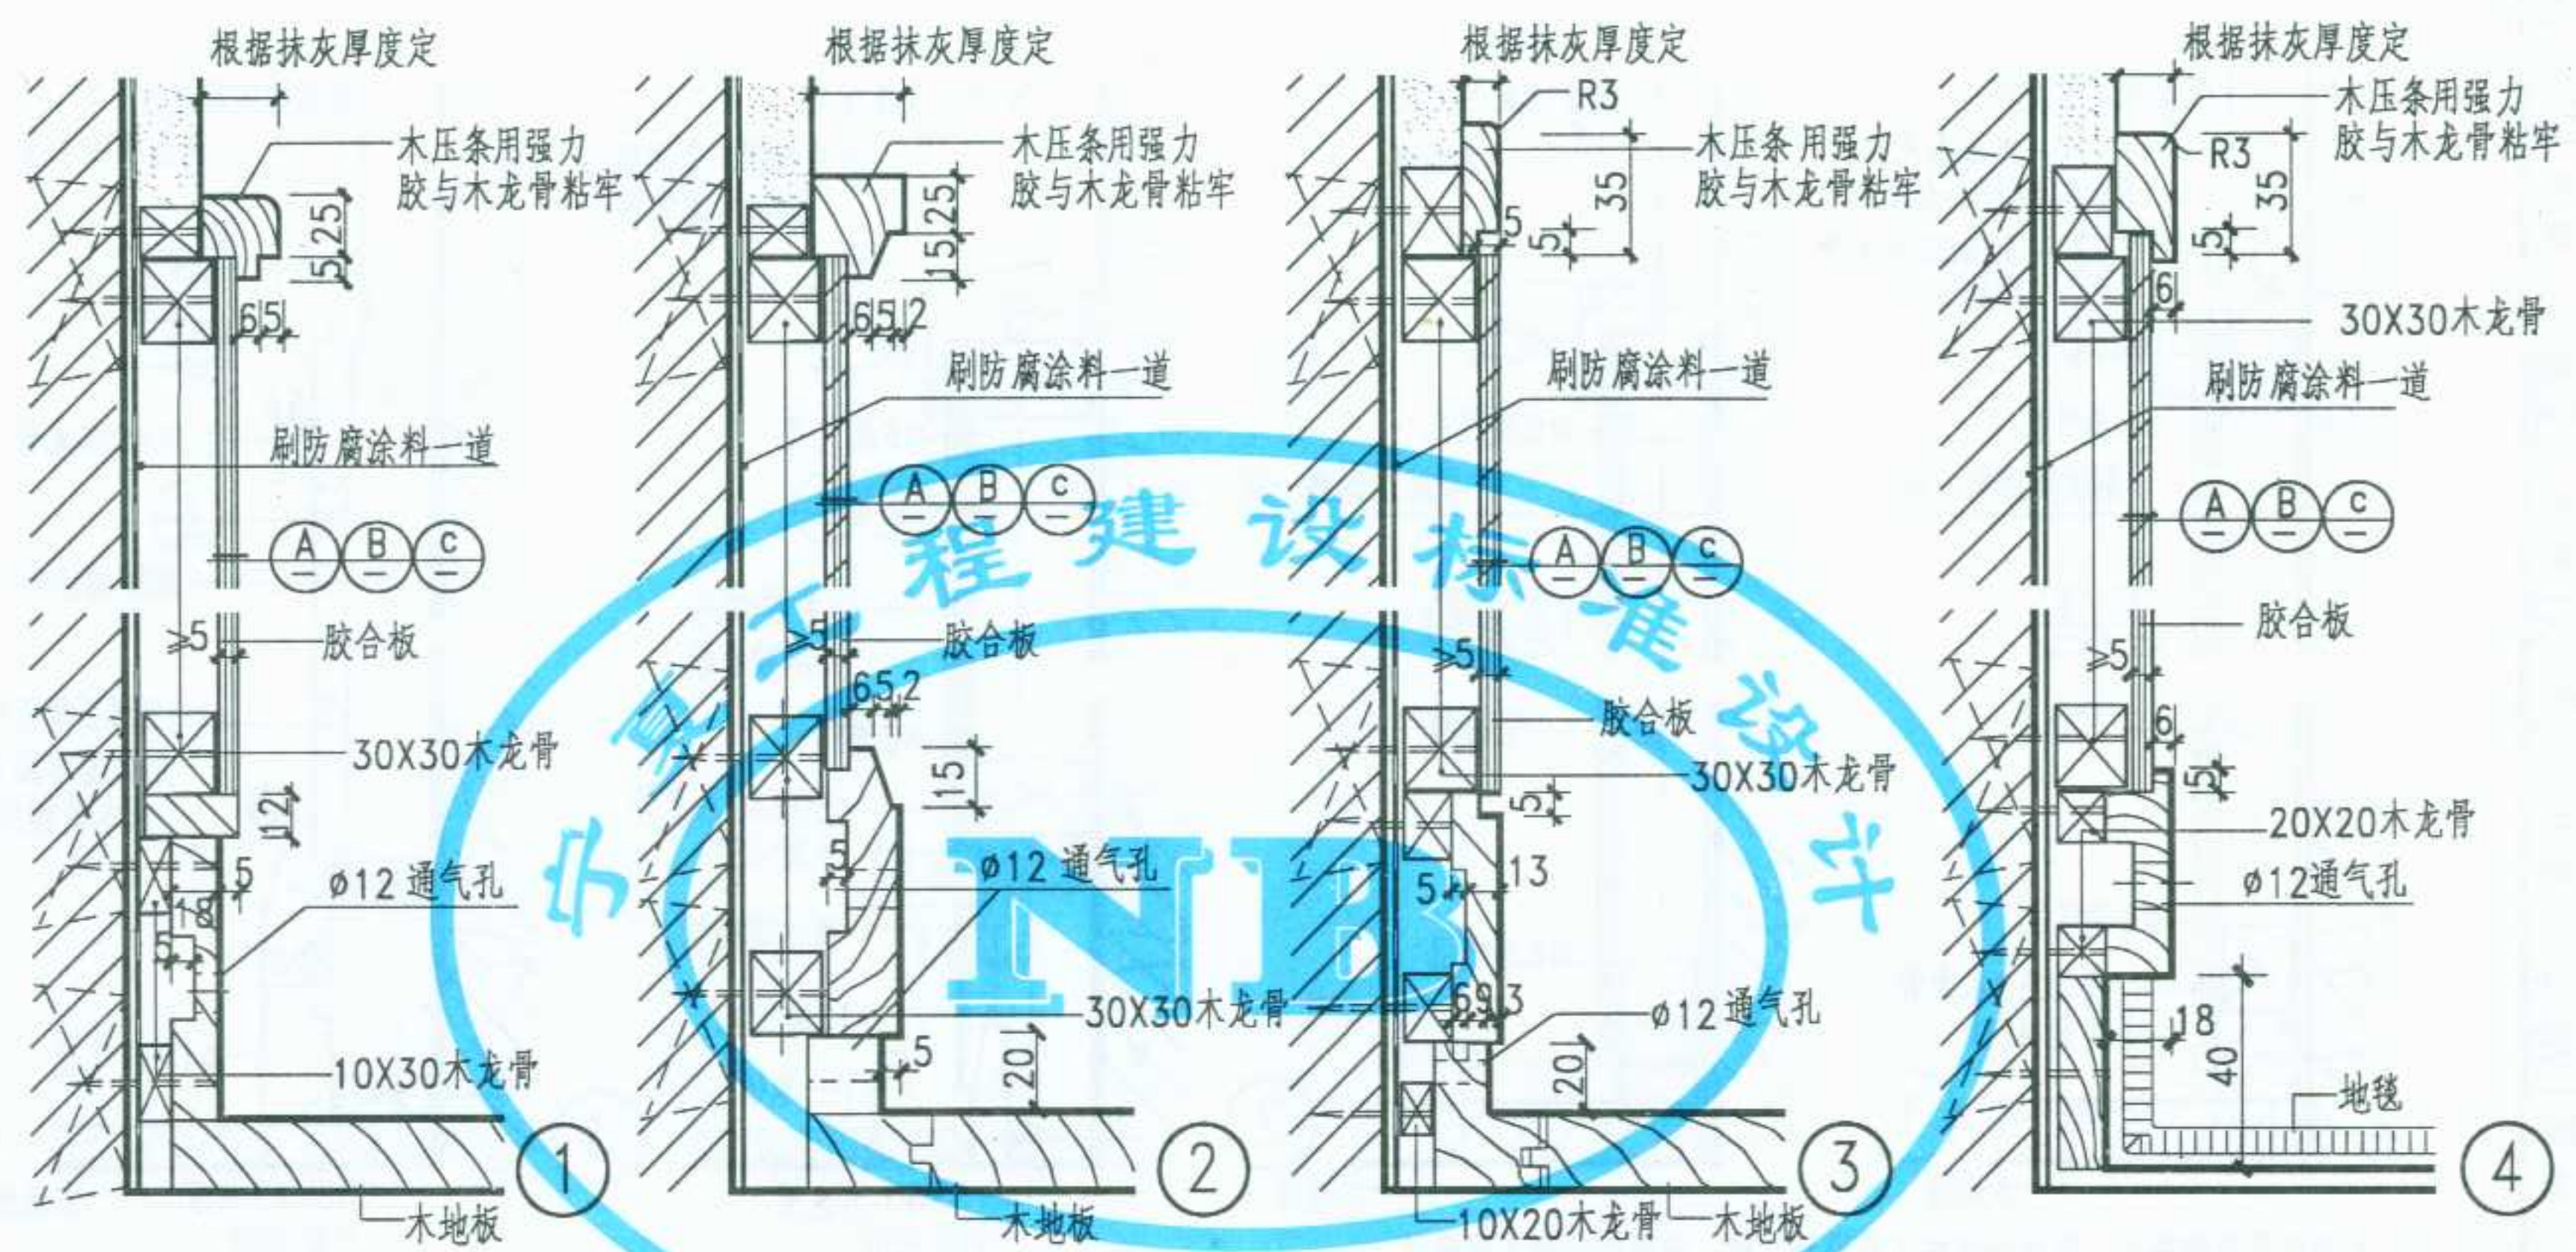

- 注 1. 木墙裙、木墙面、木柱面及踢脚高度、板面分格按工程设计。
2. 预埋防腐 □ 型木砖120x120x60，主龙骨中距450左右，次龙骨中距450~600（按木龙骨板分格需要决定主次龙骨方向），木龙骨按24X30下料，垫木按具体情况下料。
3. 混凝土墙亦可用射钉固定木龙骨或钻孔下木楔。
4. 夹板材种，油漆及颜色由设计人定，楼、地面作法按工程设计。
5. 面材亦可改用塑料贴面或防火贴面板由设计人定。
6. 水平木龙骨全部穿 $\phi 10$ 通气孔中距900左右，踢脚通气孔 $\phi 12$ 中距25三个一组，每组中距900左右。



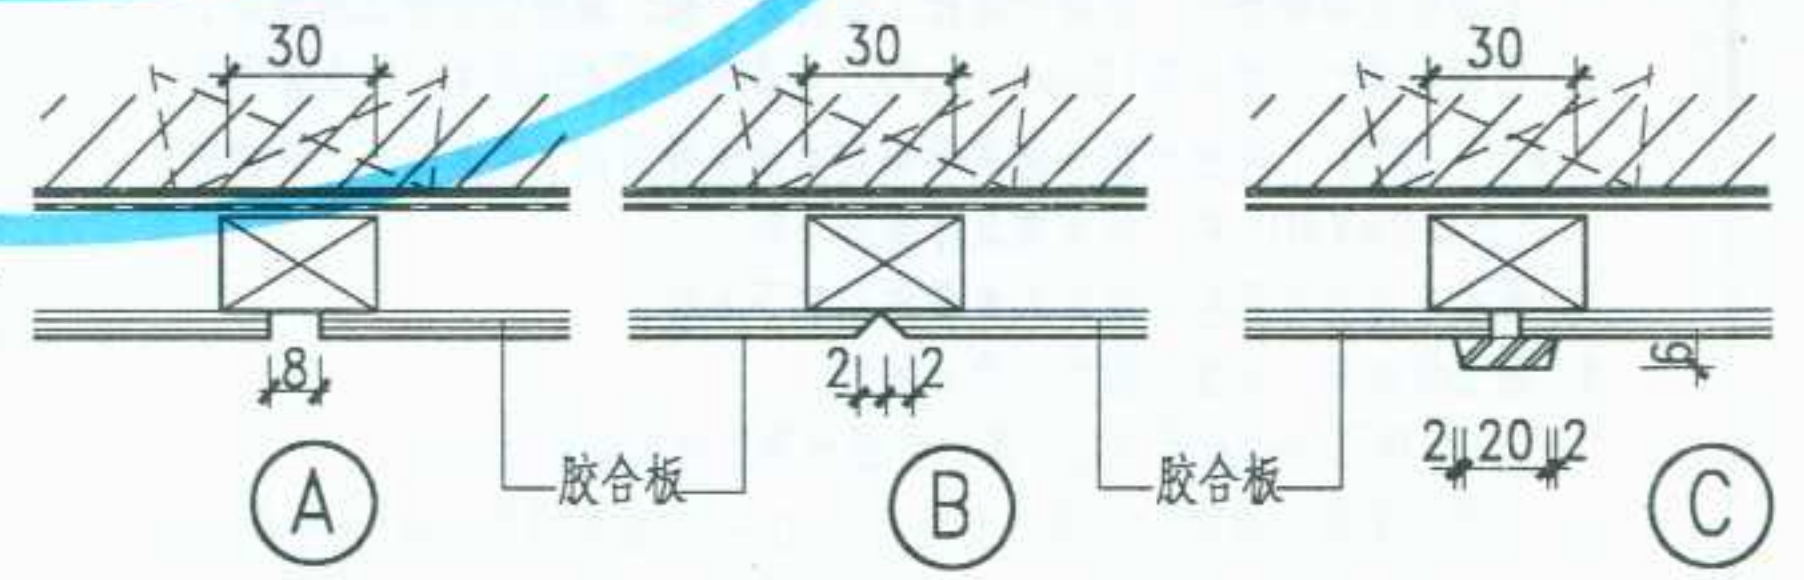


图 名	木墙面、木墙裙(一)	图集号	宁02J4-1
		页次	15

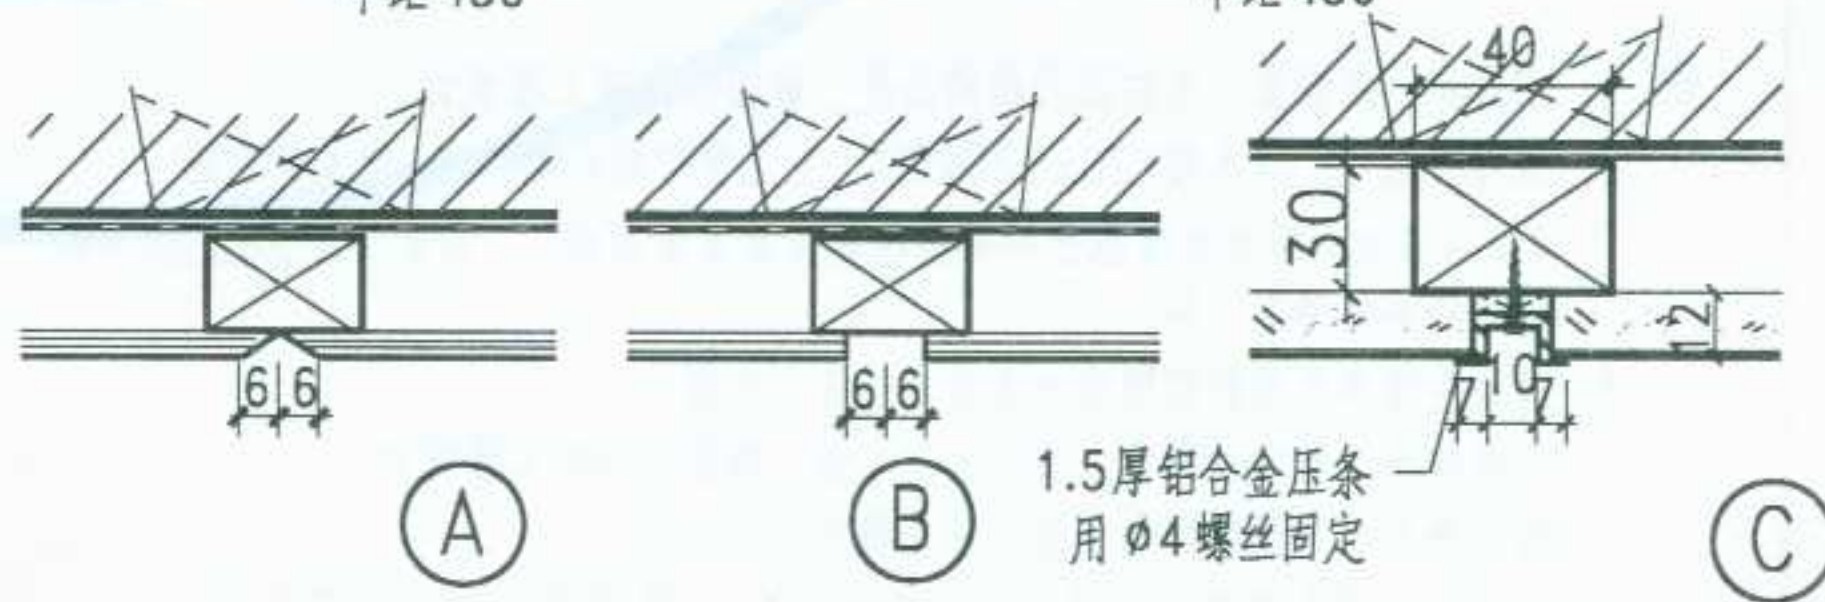

木墙面、木墙裙 (二)

页次	16
----	----

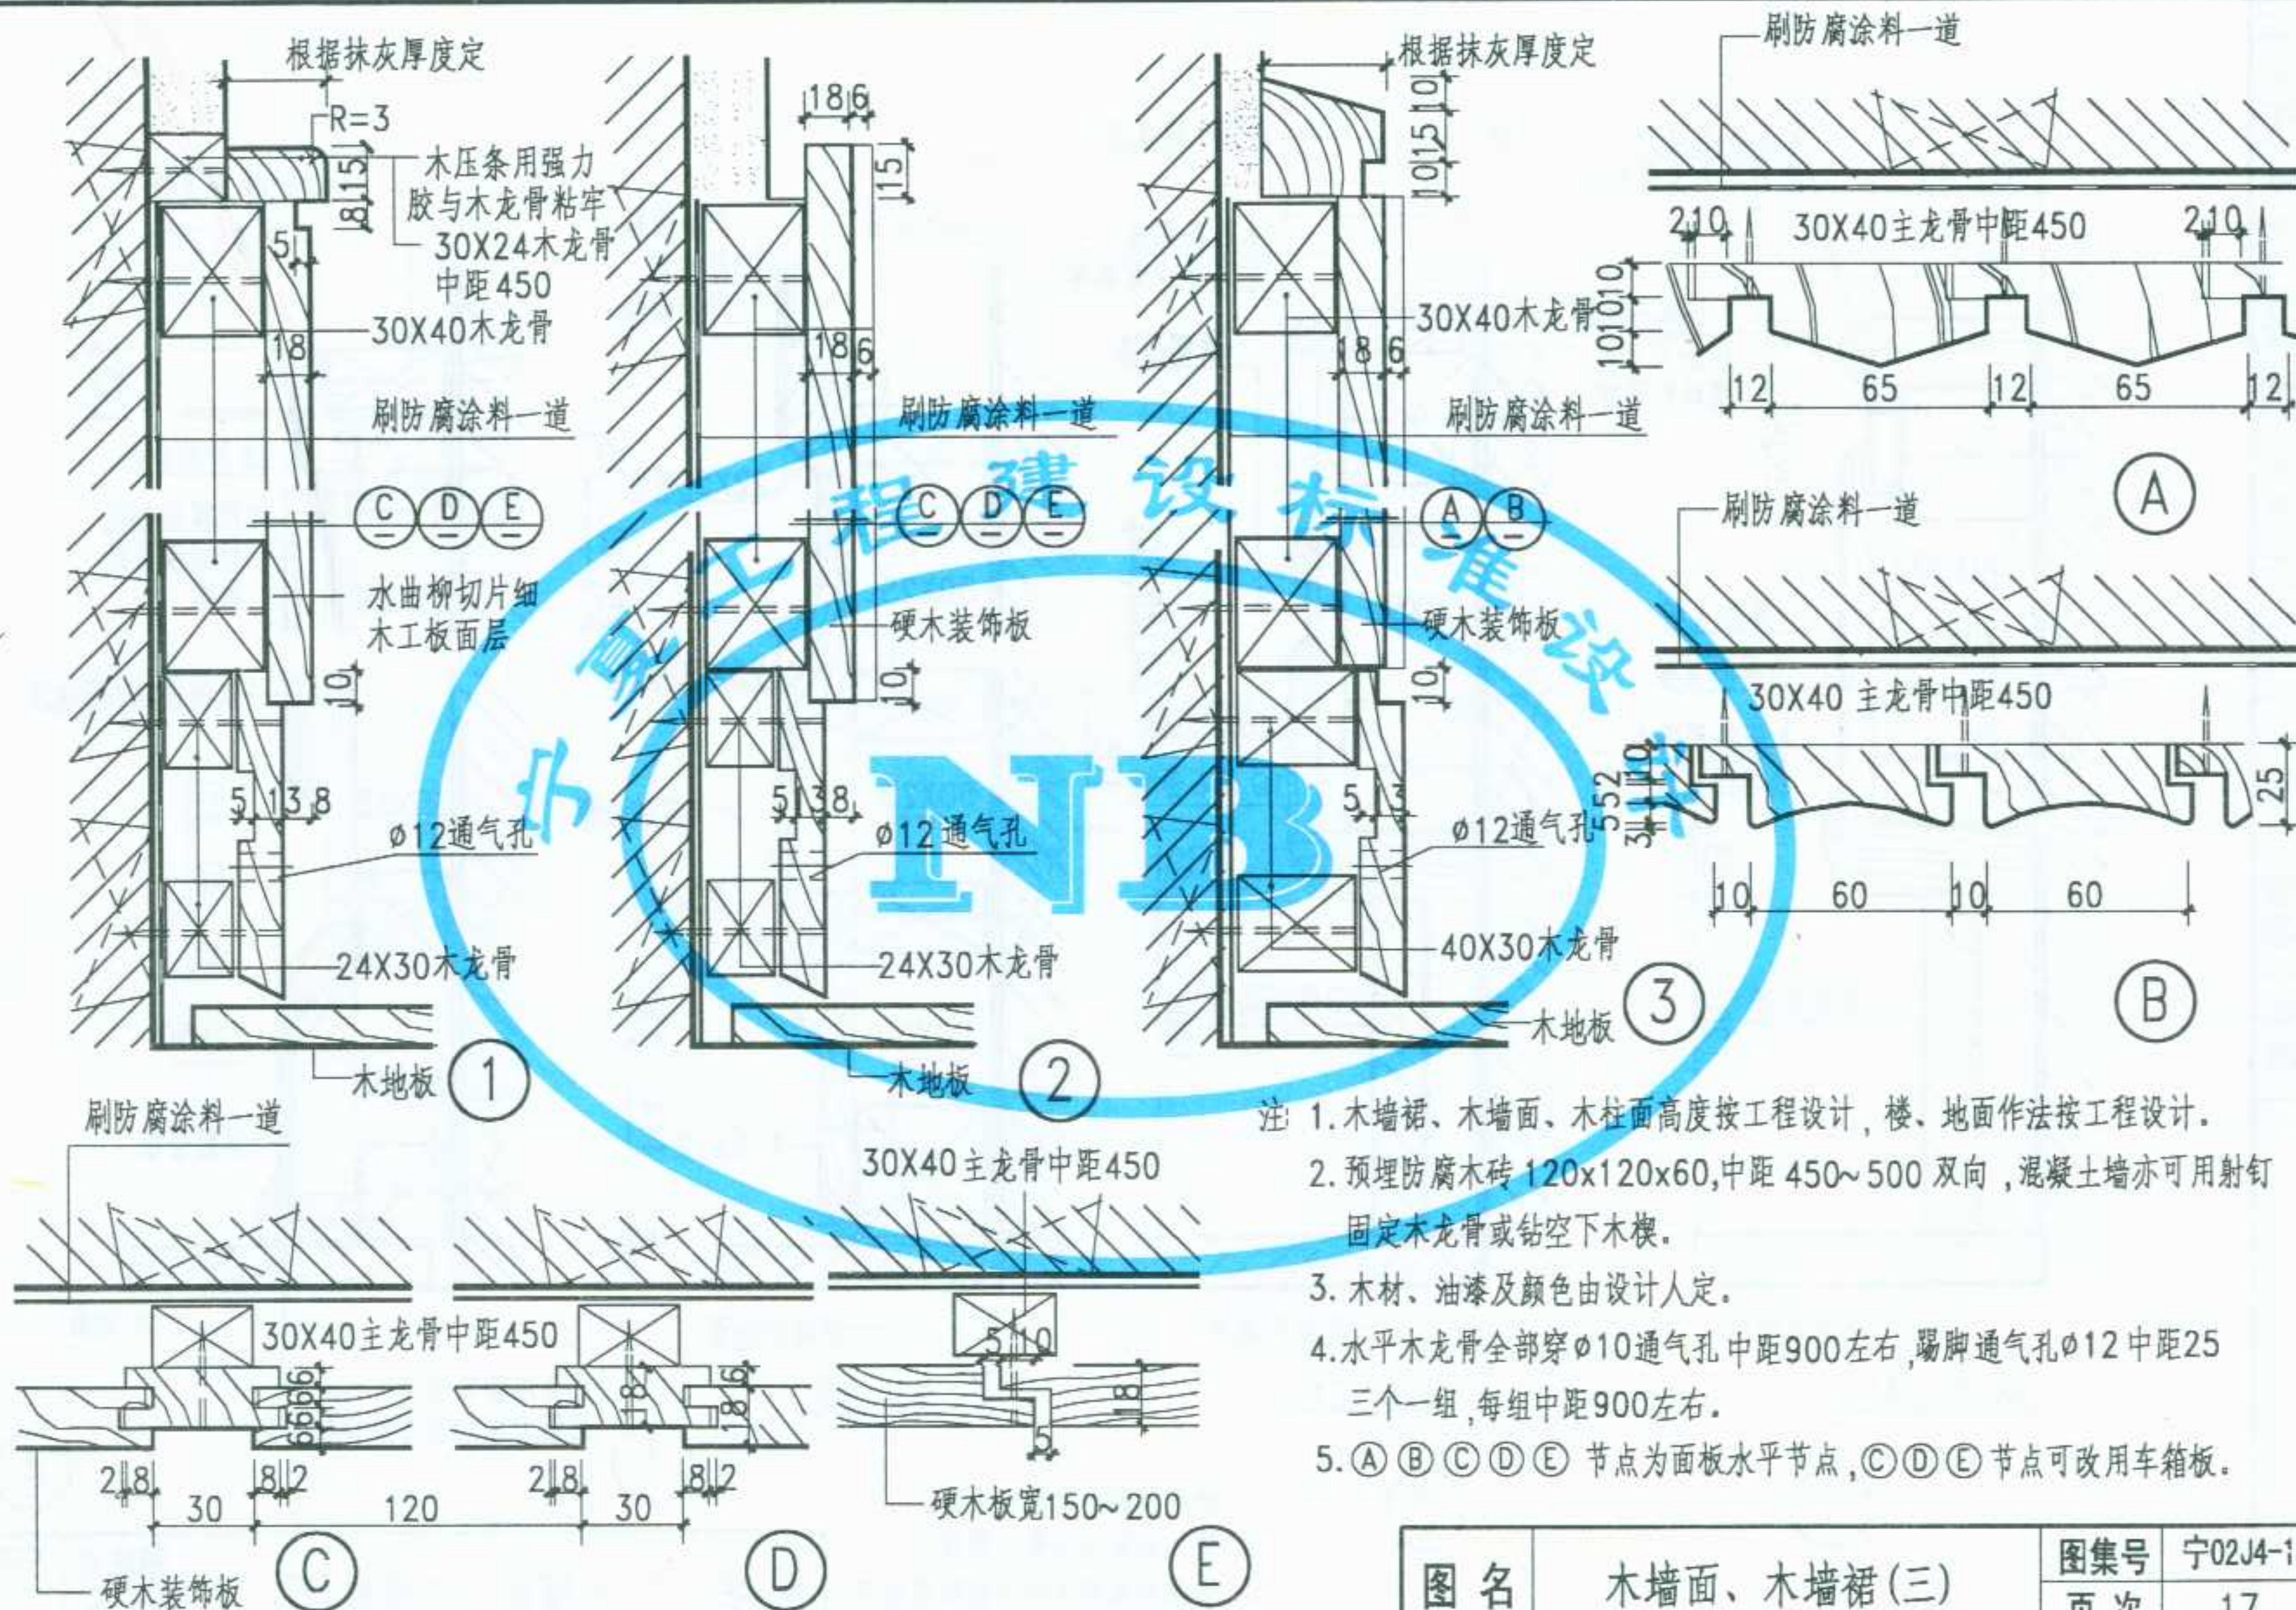


- 注: 1. 木墙裙、木墙面、木柱面高度按工程设计, 楼、地面作法按工程设计。
 2. 预埋防腐木砖 120x120x60, 间距 450~500 双向, 混凝土墙亦可用射钉固定木龙骨或钻空下木楔。
 3. 木材、油漆及颜色由设计人定。
 4. 水平木龙骨全部穿ø10通气孔 间距900左右, 踢脚通气孔ø12 间距25 三个一组, 每组间距900左右。
 5. ① ② ③ ④ ⑤ 节点为面板水平节点, ④ ⑤ 节点可改用车箱板。

图名

木墙面、木墙裙(三)


图集号 宁02J4-1

页次 17

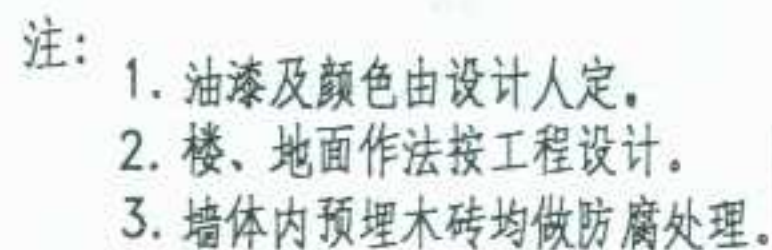

图集号	宁02J4-1
页次	18


审核
校对
设计
制图

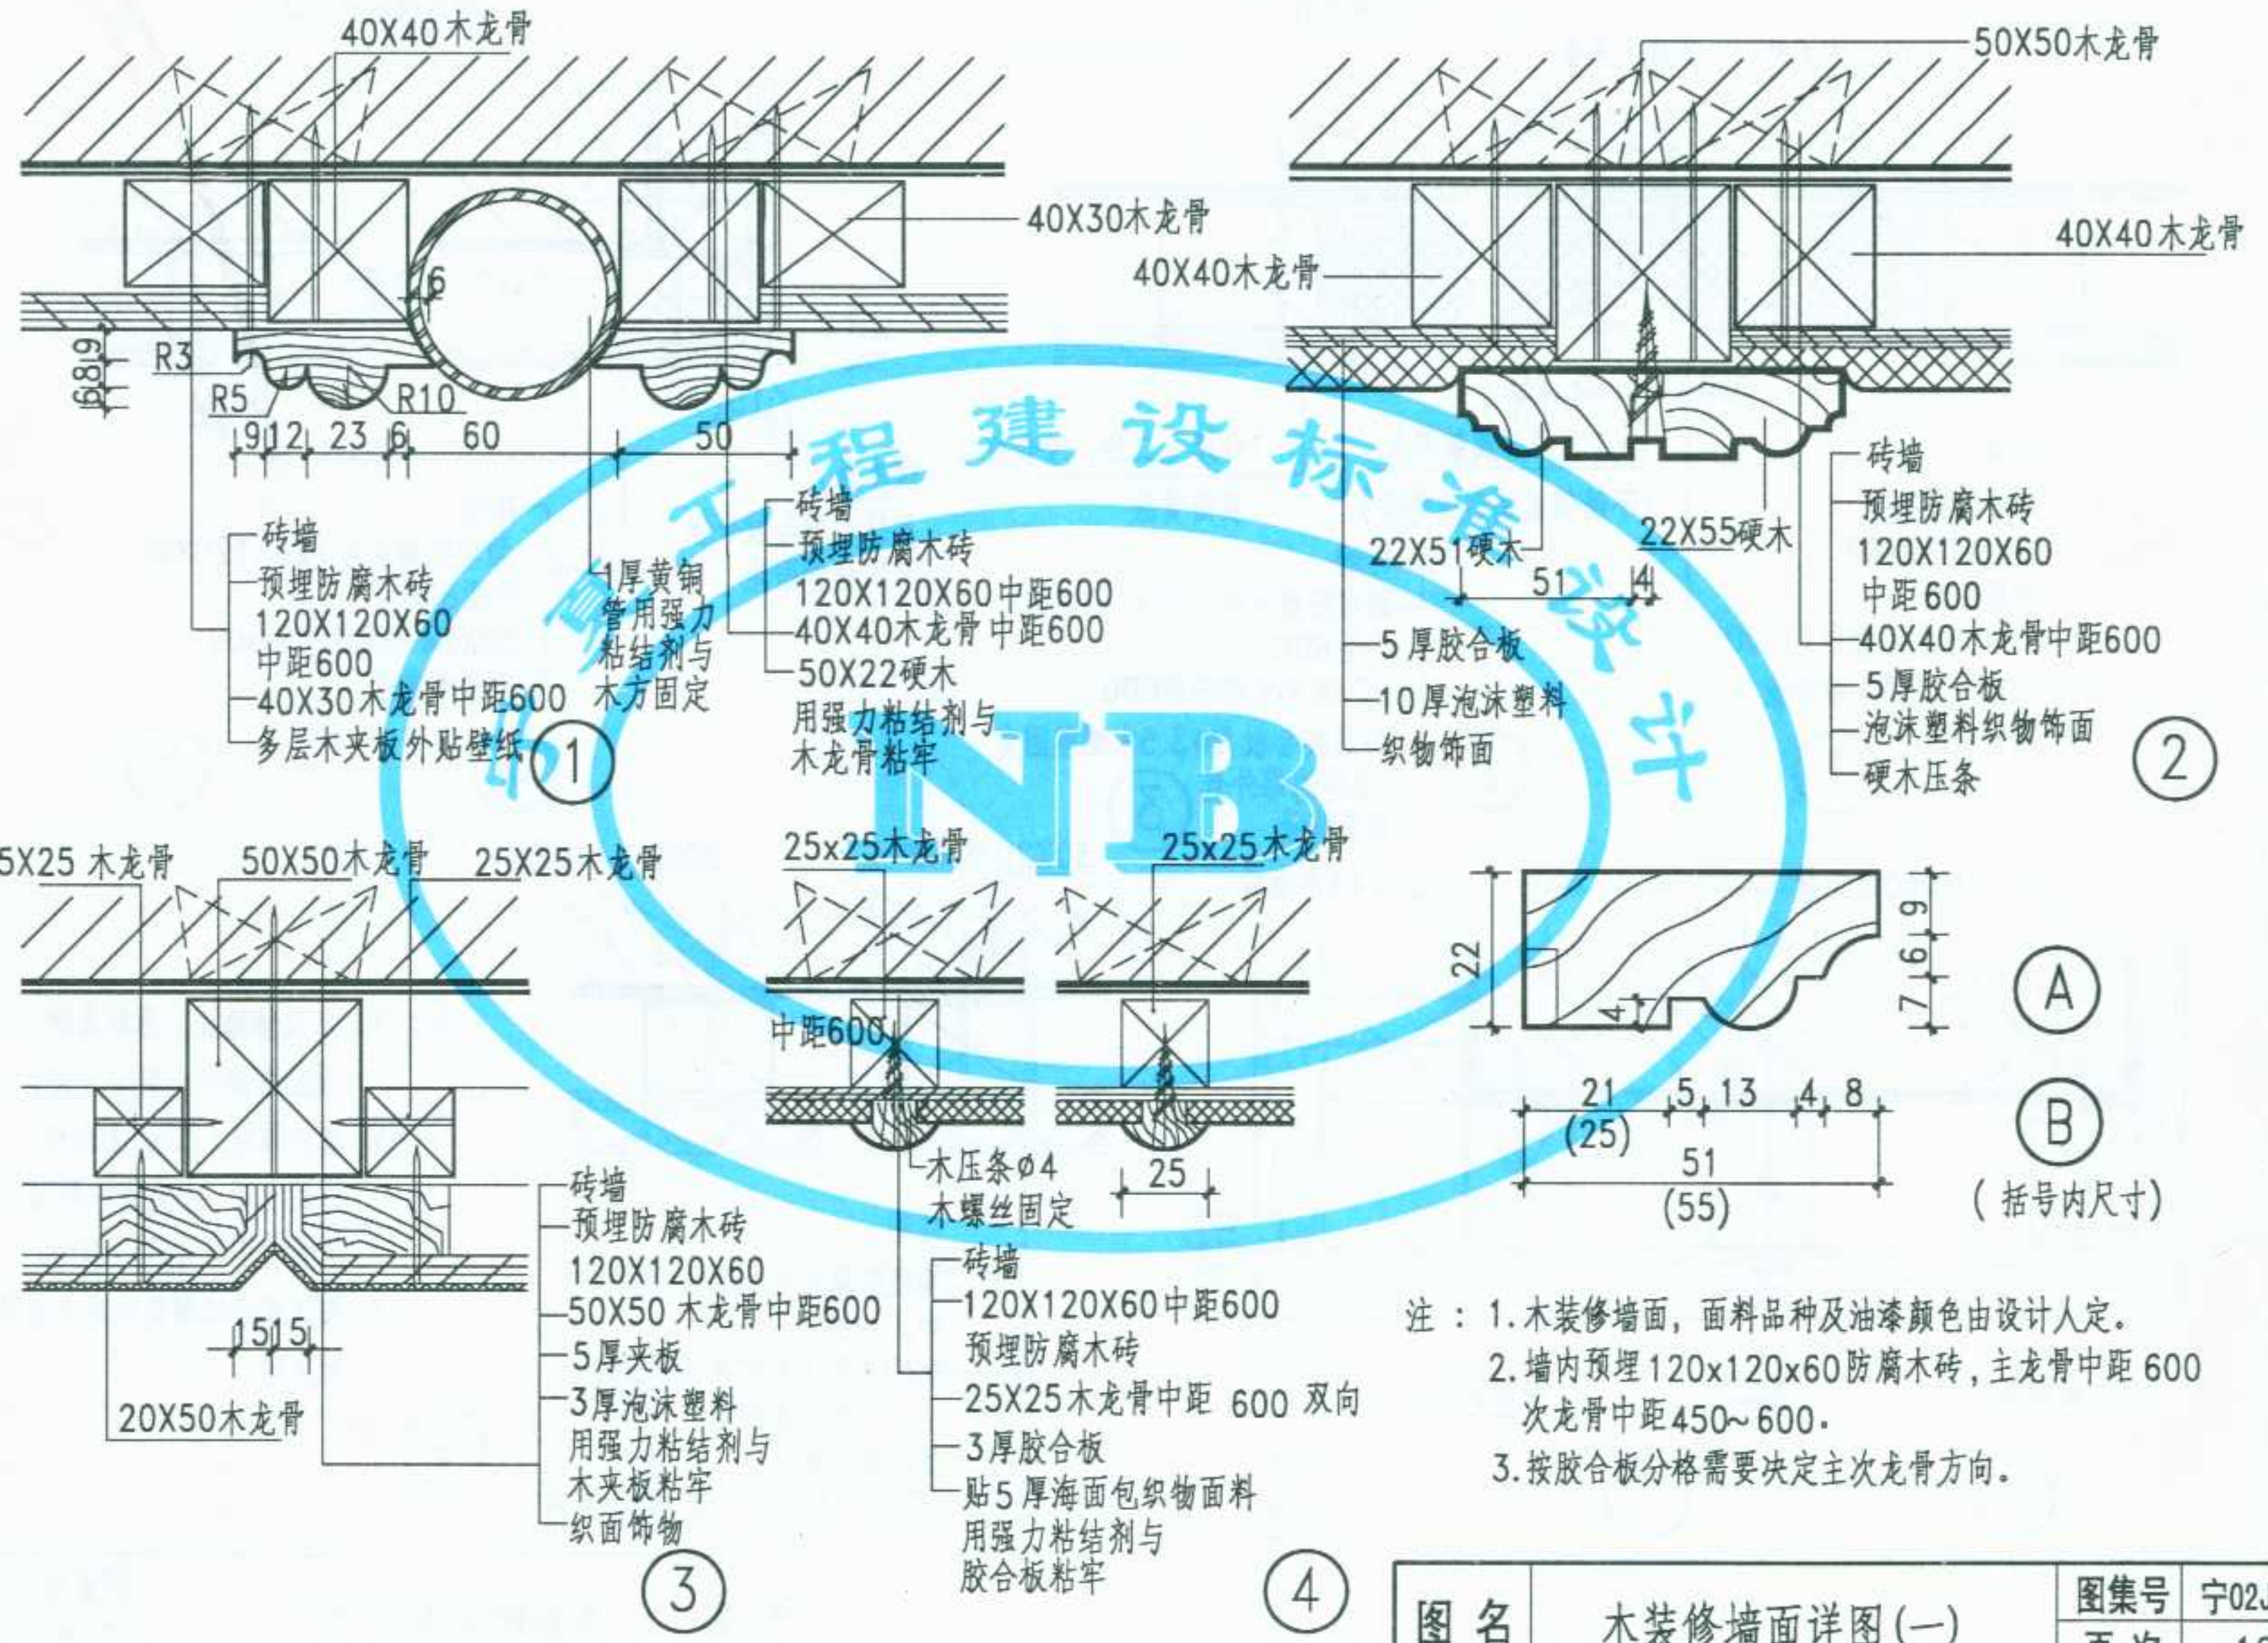

注：1. 木装修墙面，面料品种及油漆颜色由设计人定。
2. 墙内预埋 120x120x60 防腐木砖，主龙骨中距 600 次龙骨中距 450~600。
3. 按胶合板分格需要决定主次龙骨方向。


图 名	木装修墙面详图(一)	图集号	宁02J4-1
		页 次	19

审核
校对
设计
制图

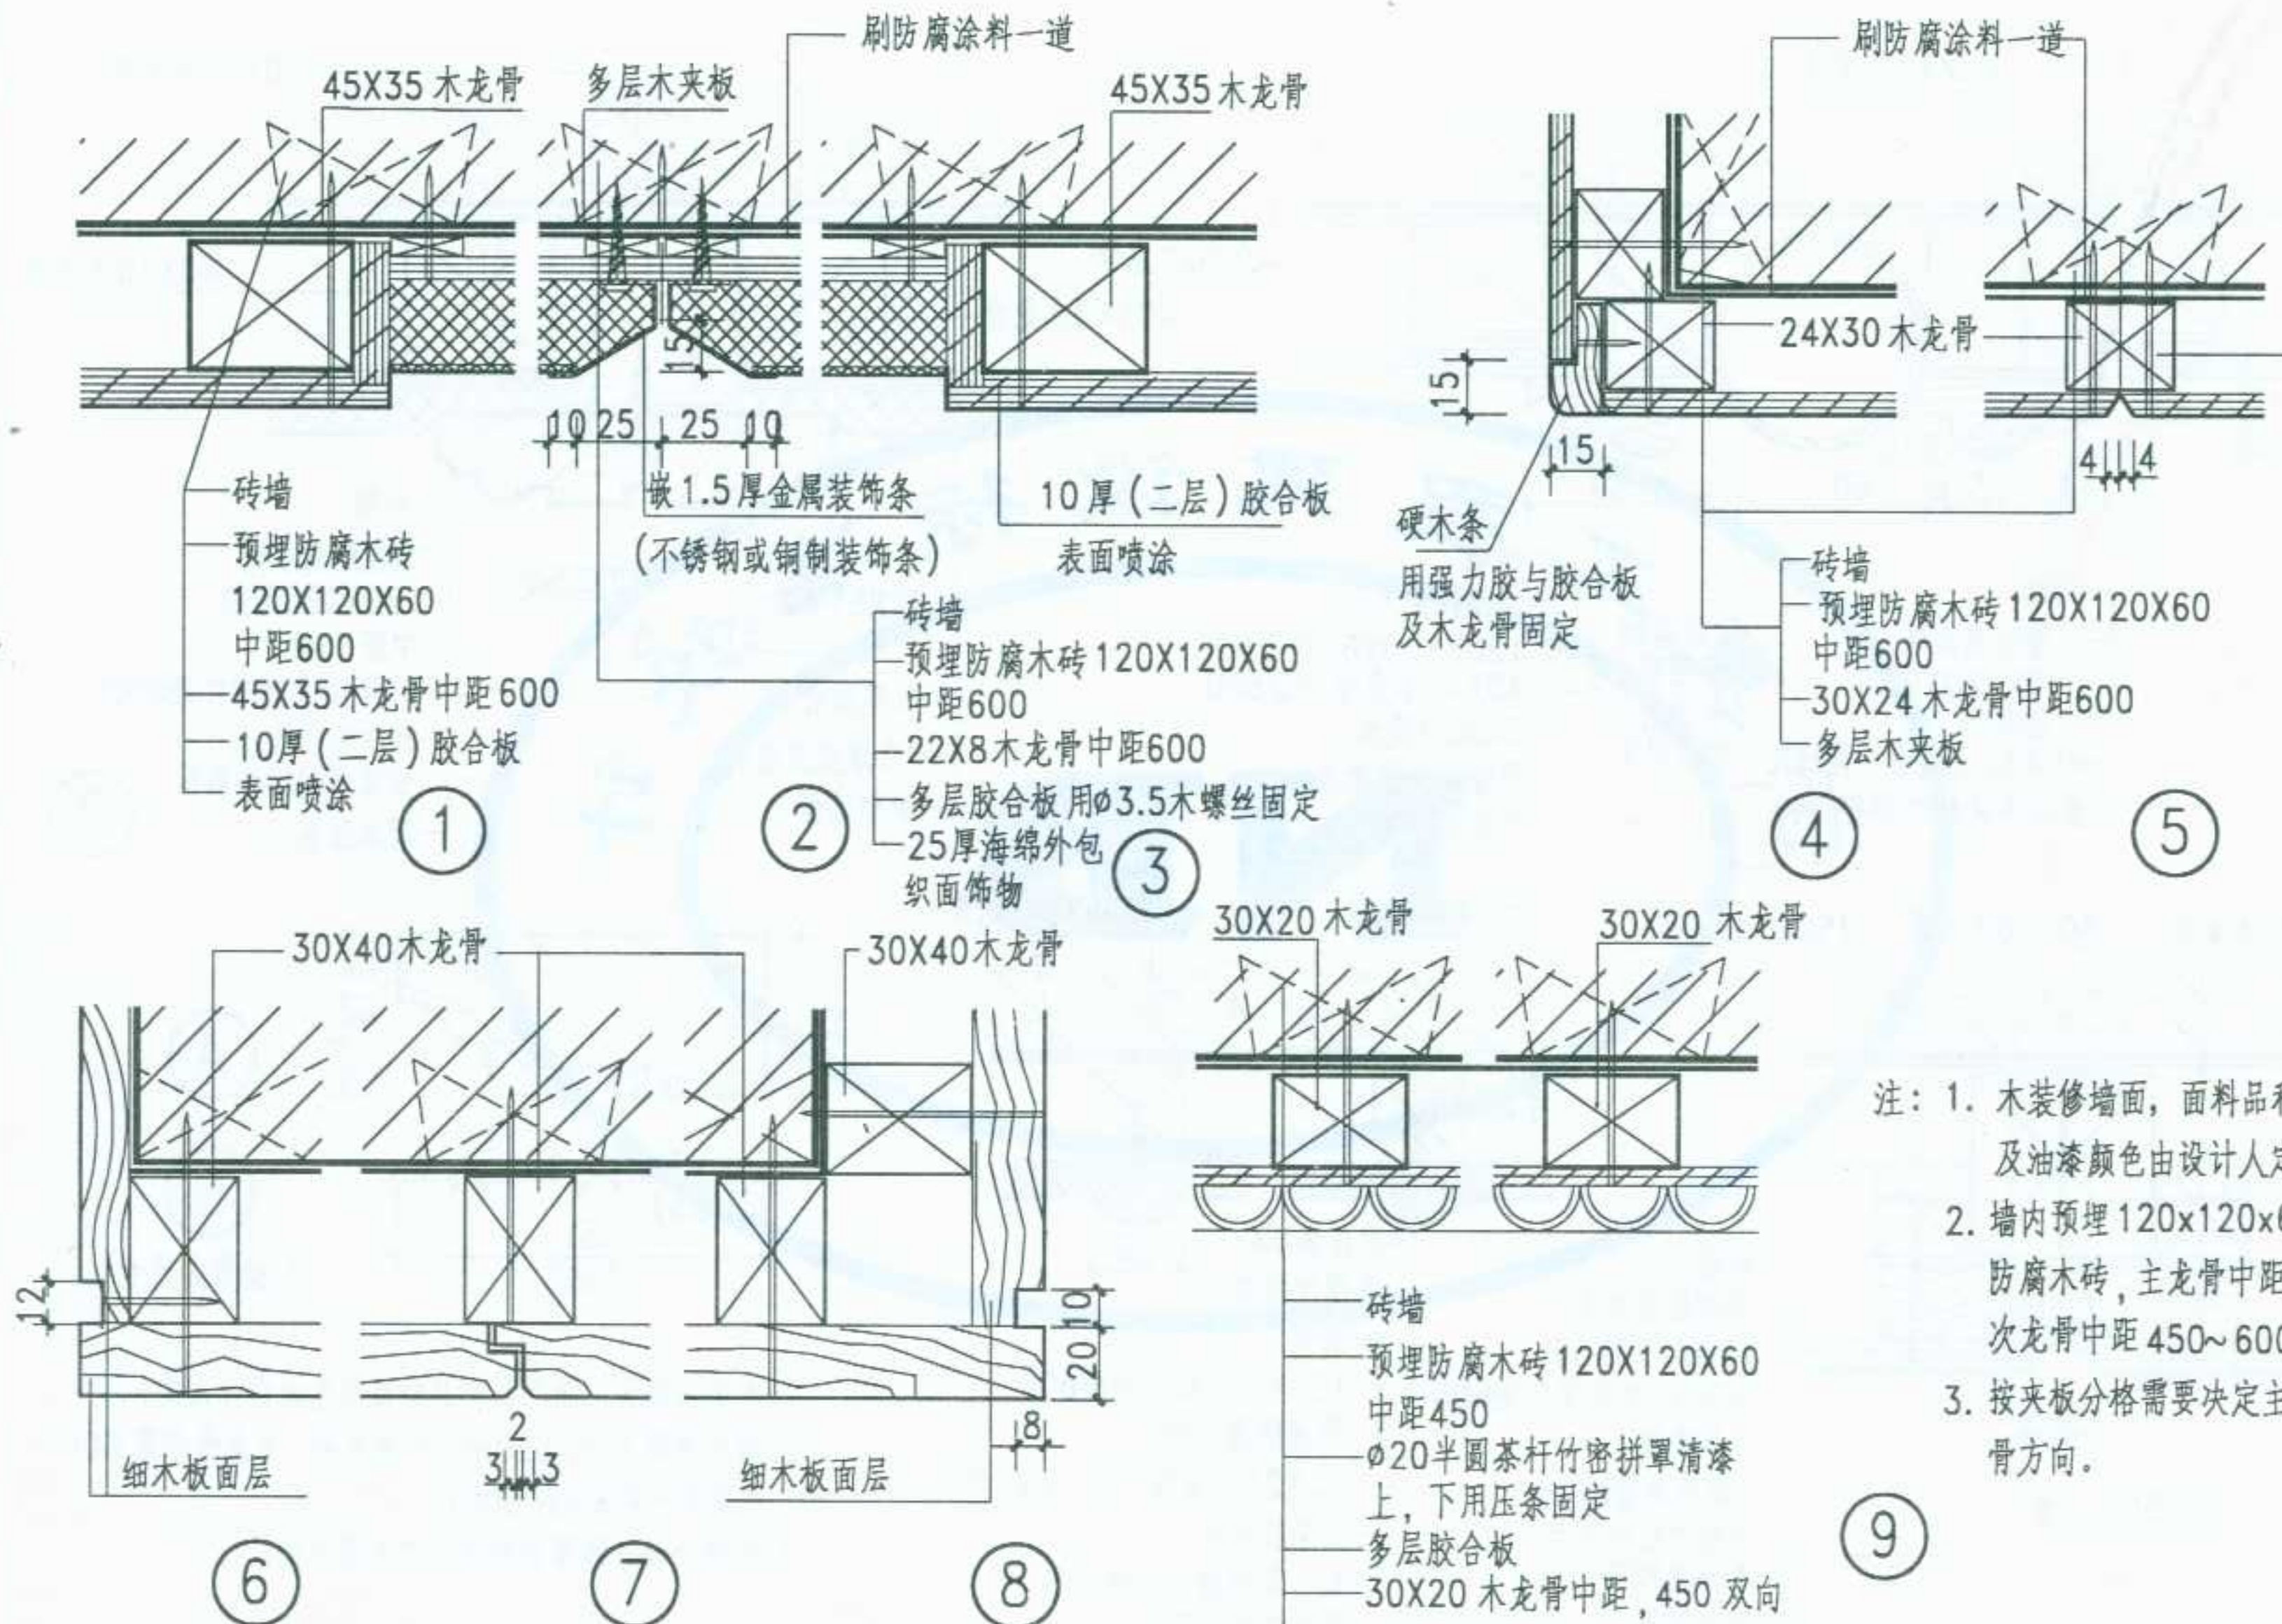

注: 1. 木装修墙面, 面料品种及油漆颜色由设计人定.
2. 墙内预埋 120x120x60 防腐木砖, 主龙骨中距 600, 次龙骨中距 450~600.
3. 按夹板分格需要决定主次龙骨方向.

图 名	木装修墙面详图 (二)	图集号	宁02J4-1
		页 次	20

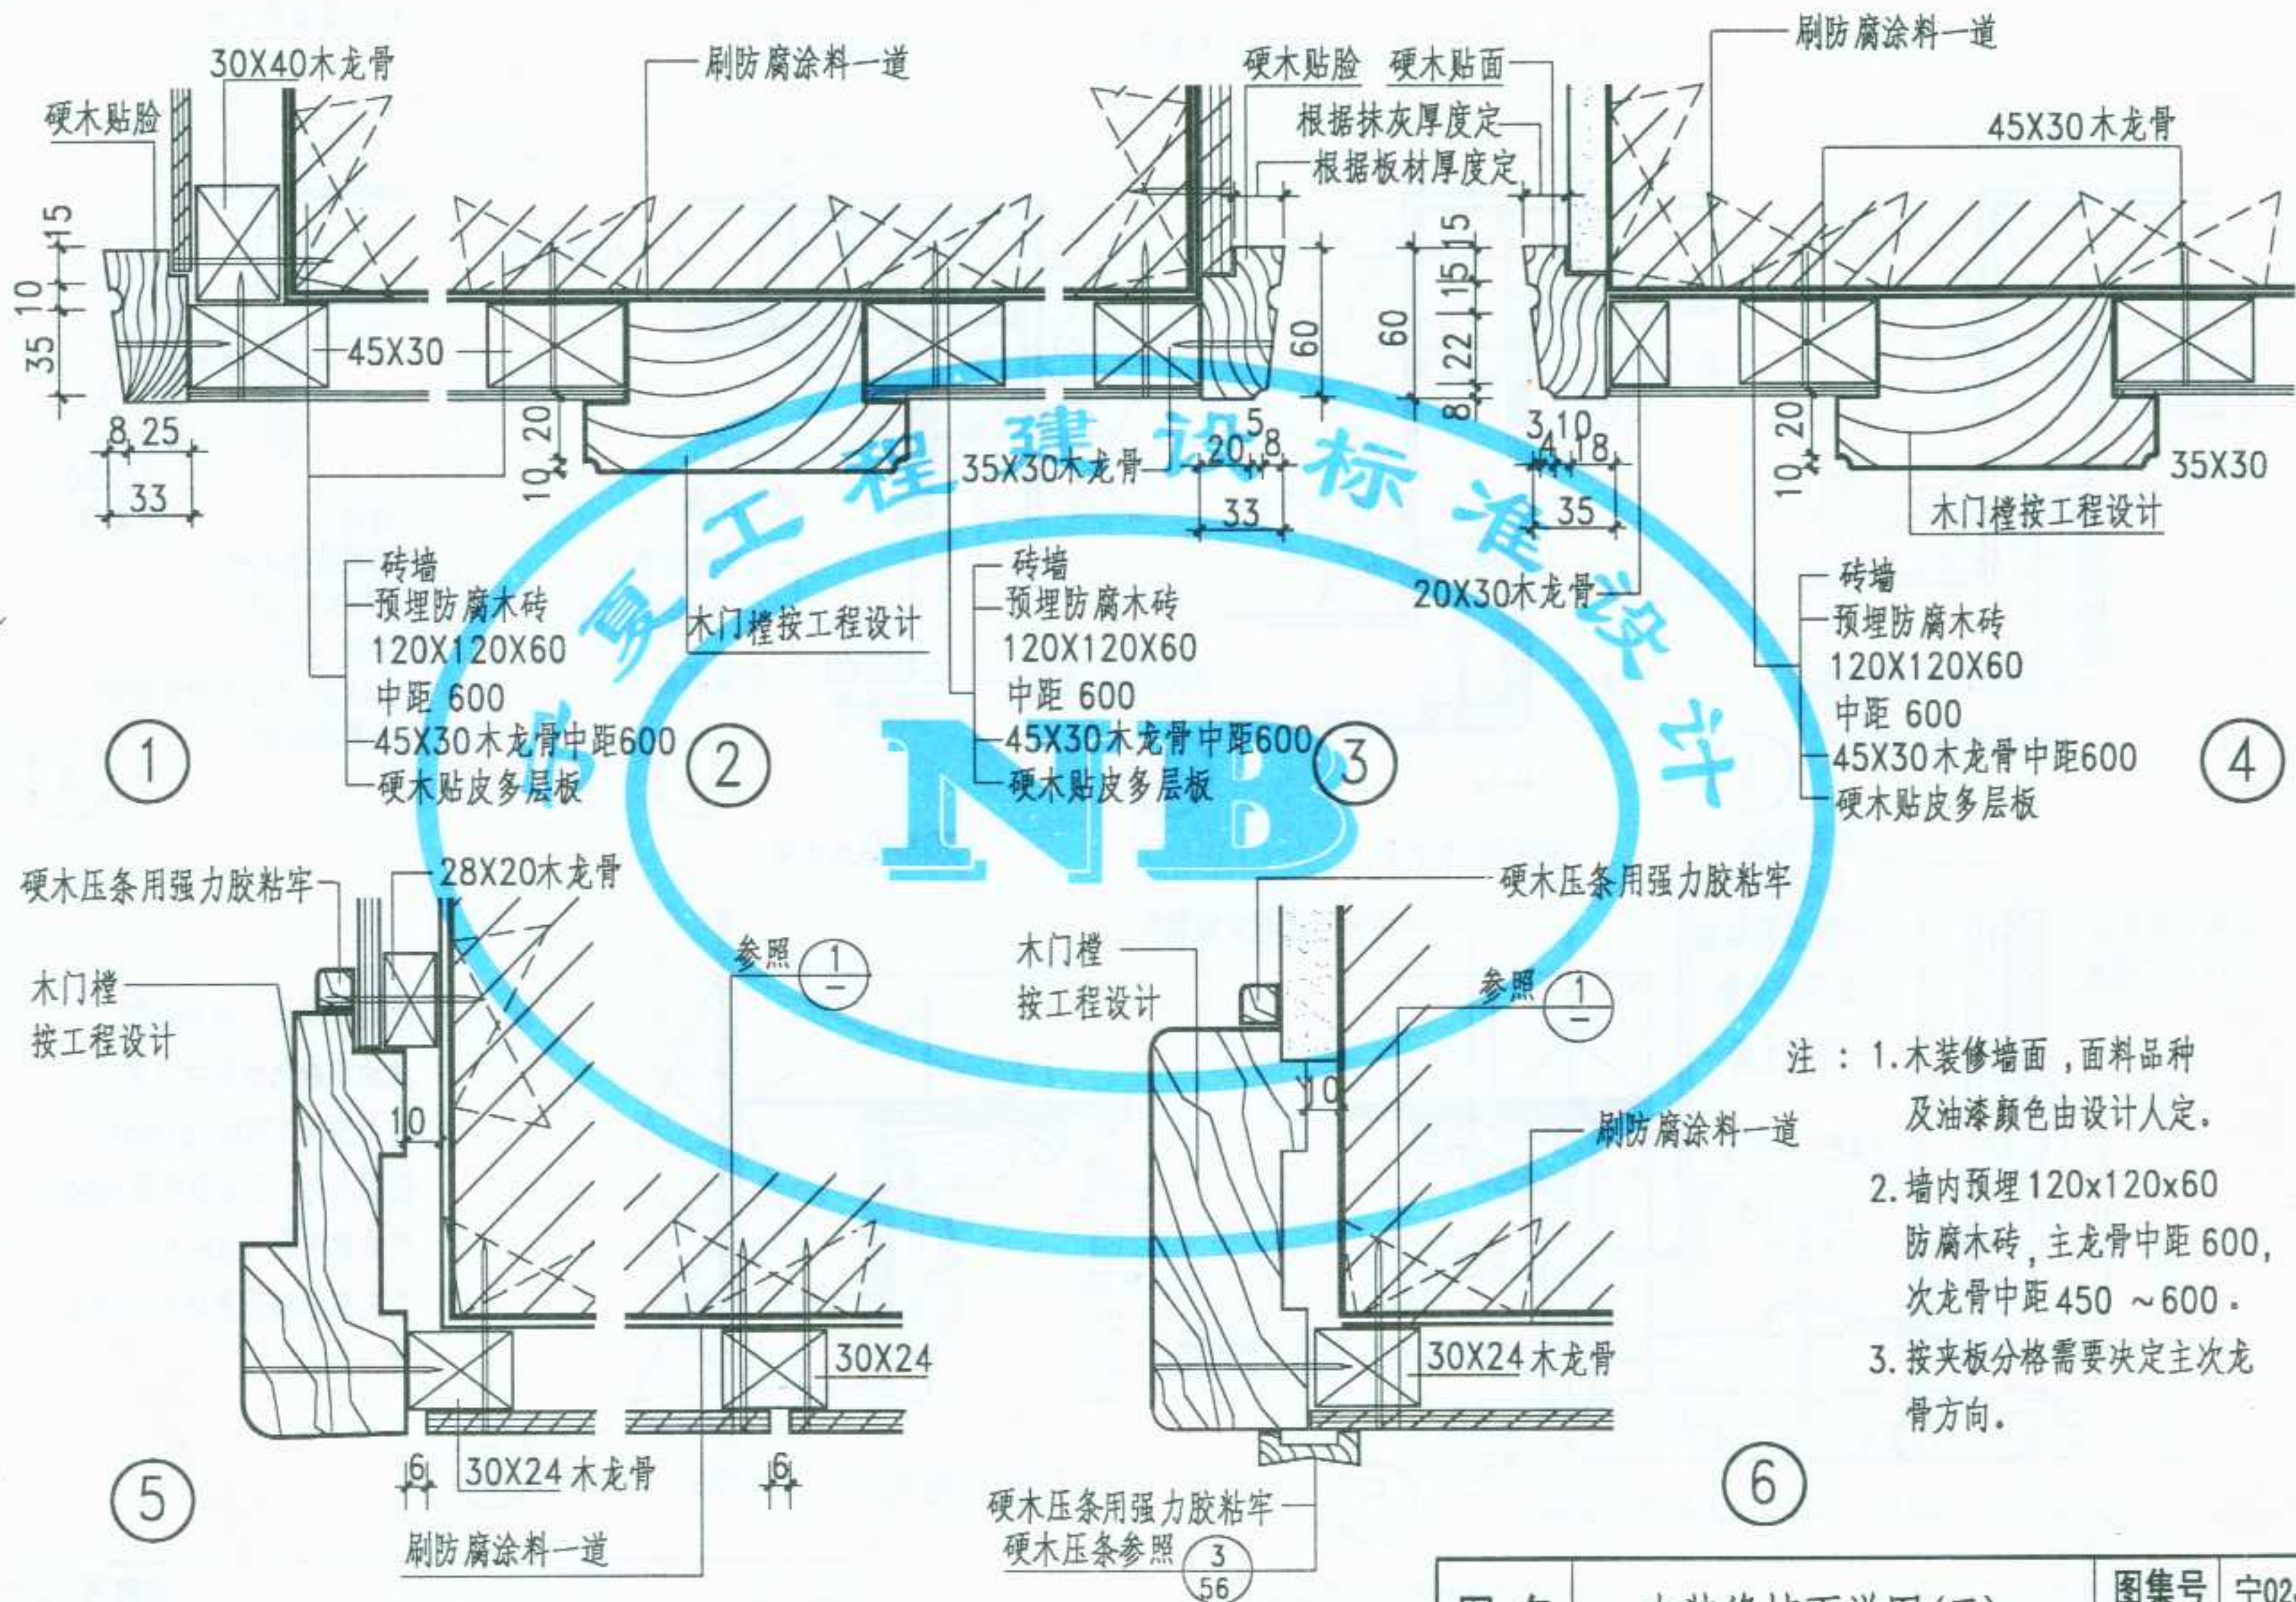

- 注：1. 木装修墙面，面料品种及油漆颜色由设计人定。
2. 墙内预埋 120x120x60 防腐木砖，主龙骨中距 600，次龙骨中距 450 ~ 600。
3. 按夹板分格需要决定主次龙骨方向。

图名

木装修墙面详图(三)


图集号

宁02J4-1

页次

21


审核
校对
设计
制图

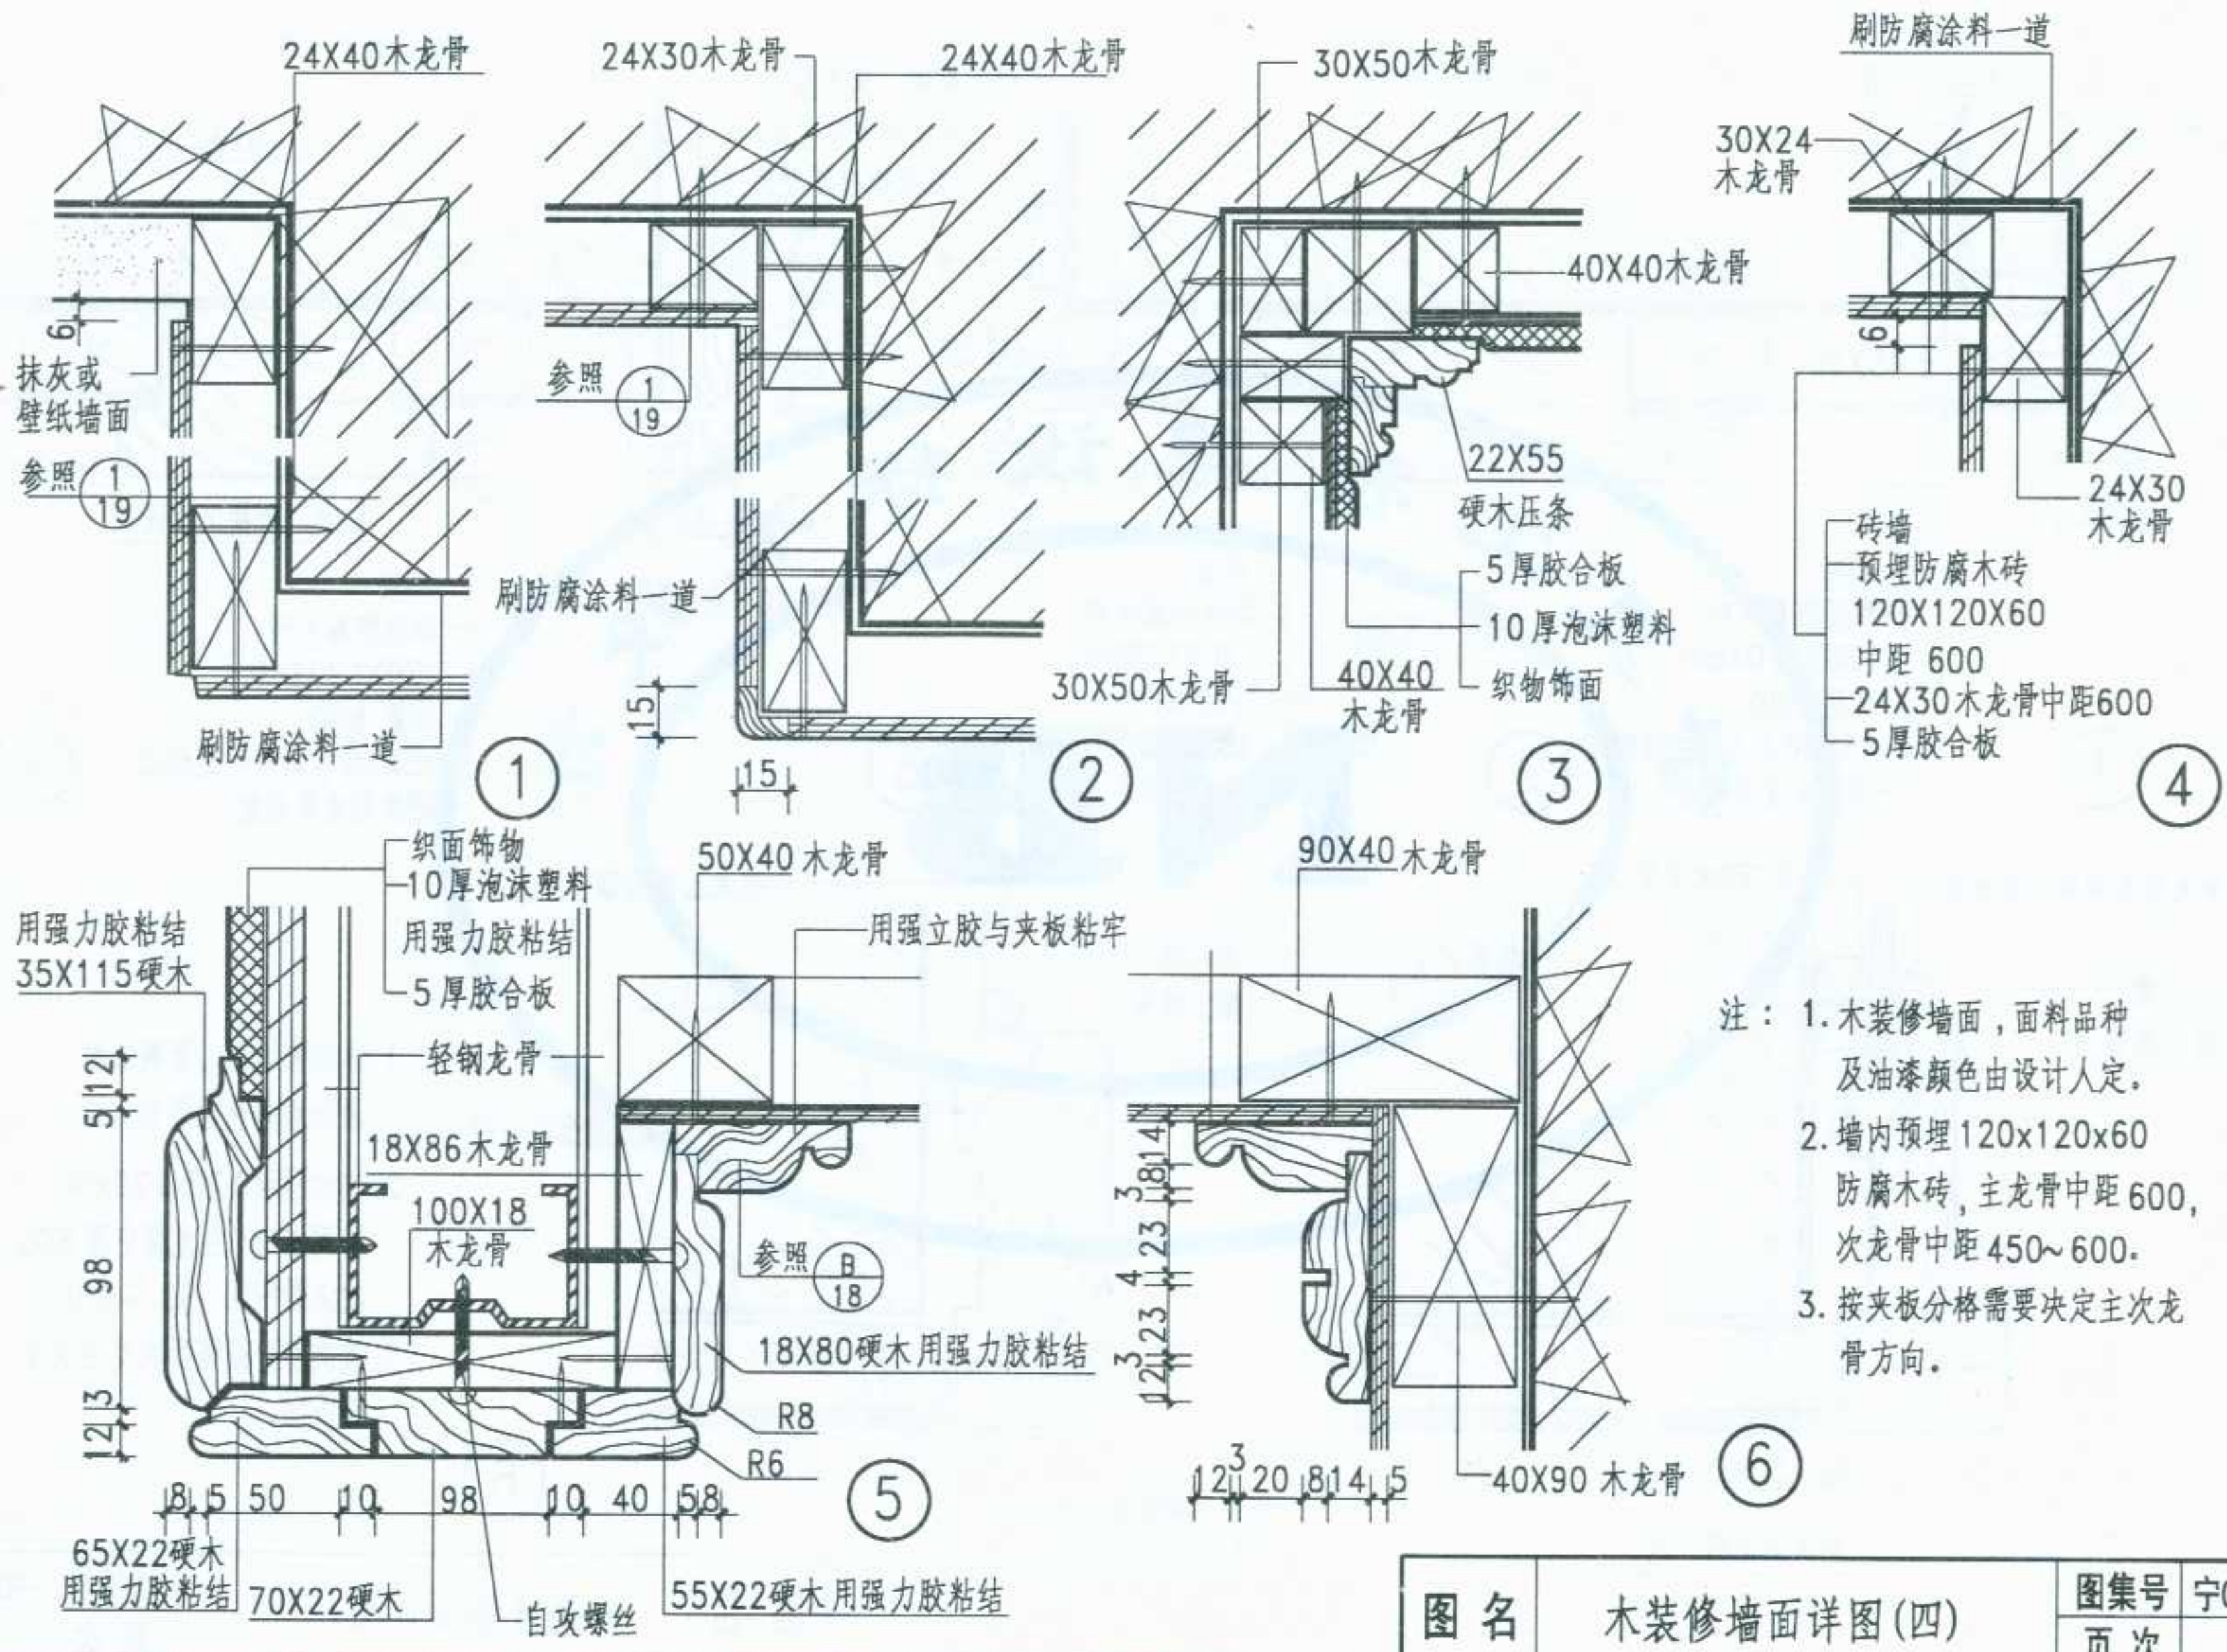

注：1. 木装修墙面，面料品种及油漆颜色由设计人定。
2. 墙内预埋 120x120x60 防腐木砖，主龙骨中距 600，次龙骨中距 450~600。
3. 按夹板分格需要决定主次龙骨方向。


图 名	木装修墙面详图(四)	图集号	宁02J4-1
		页 次	22

审核
设计
图制

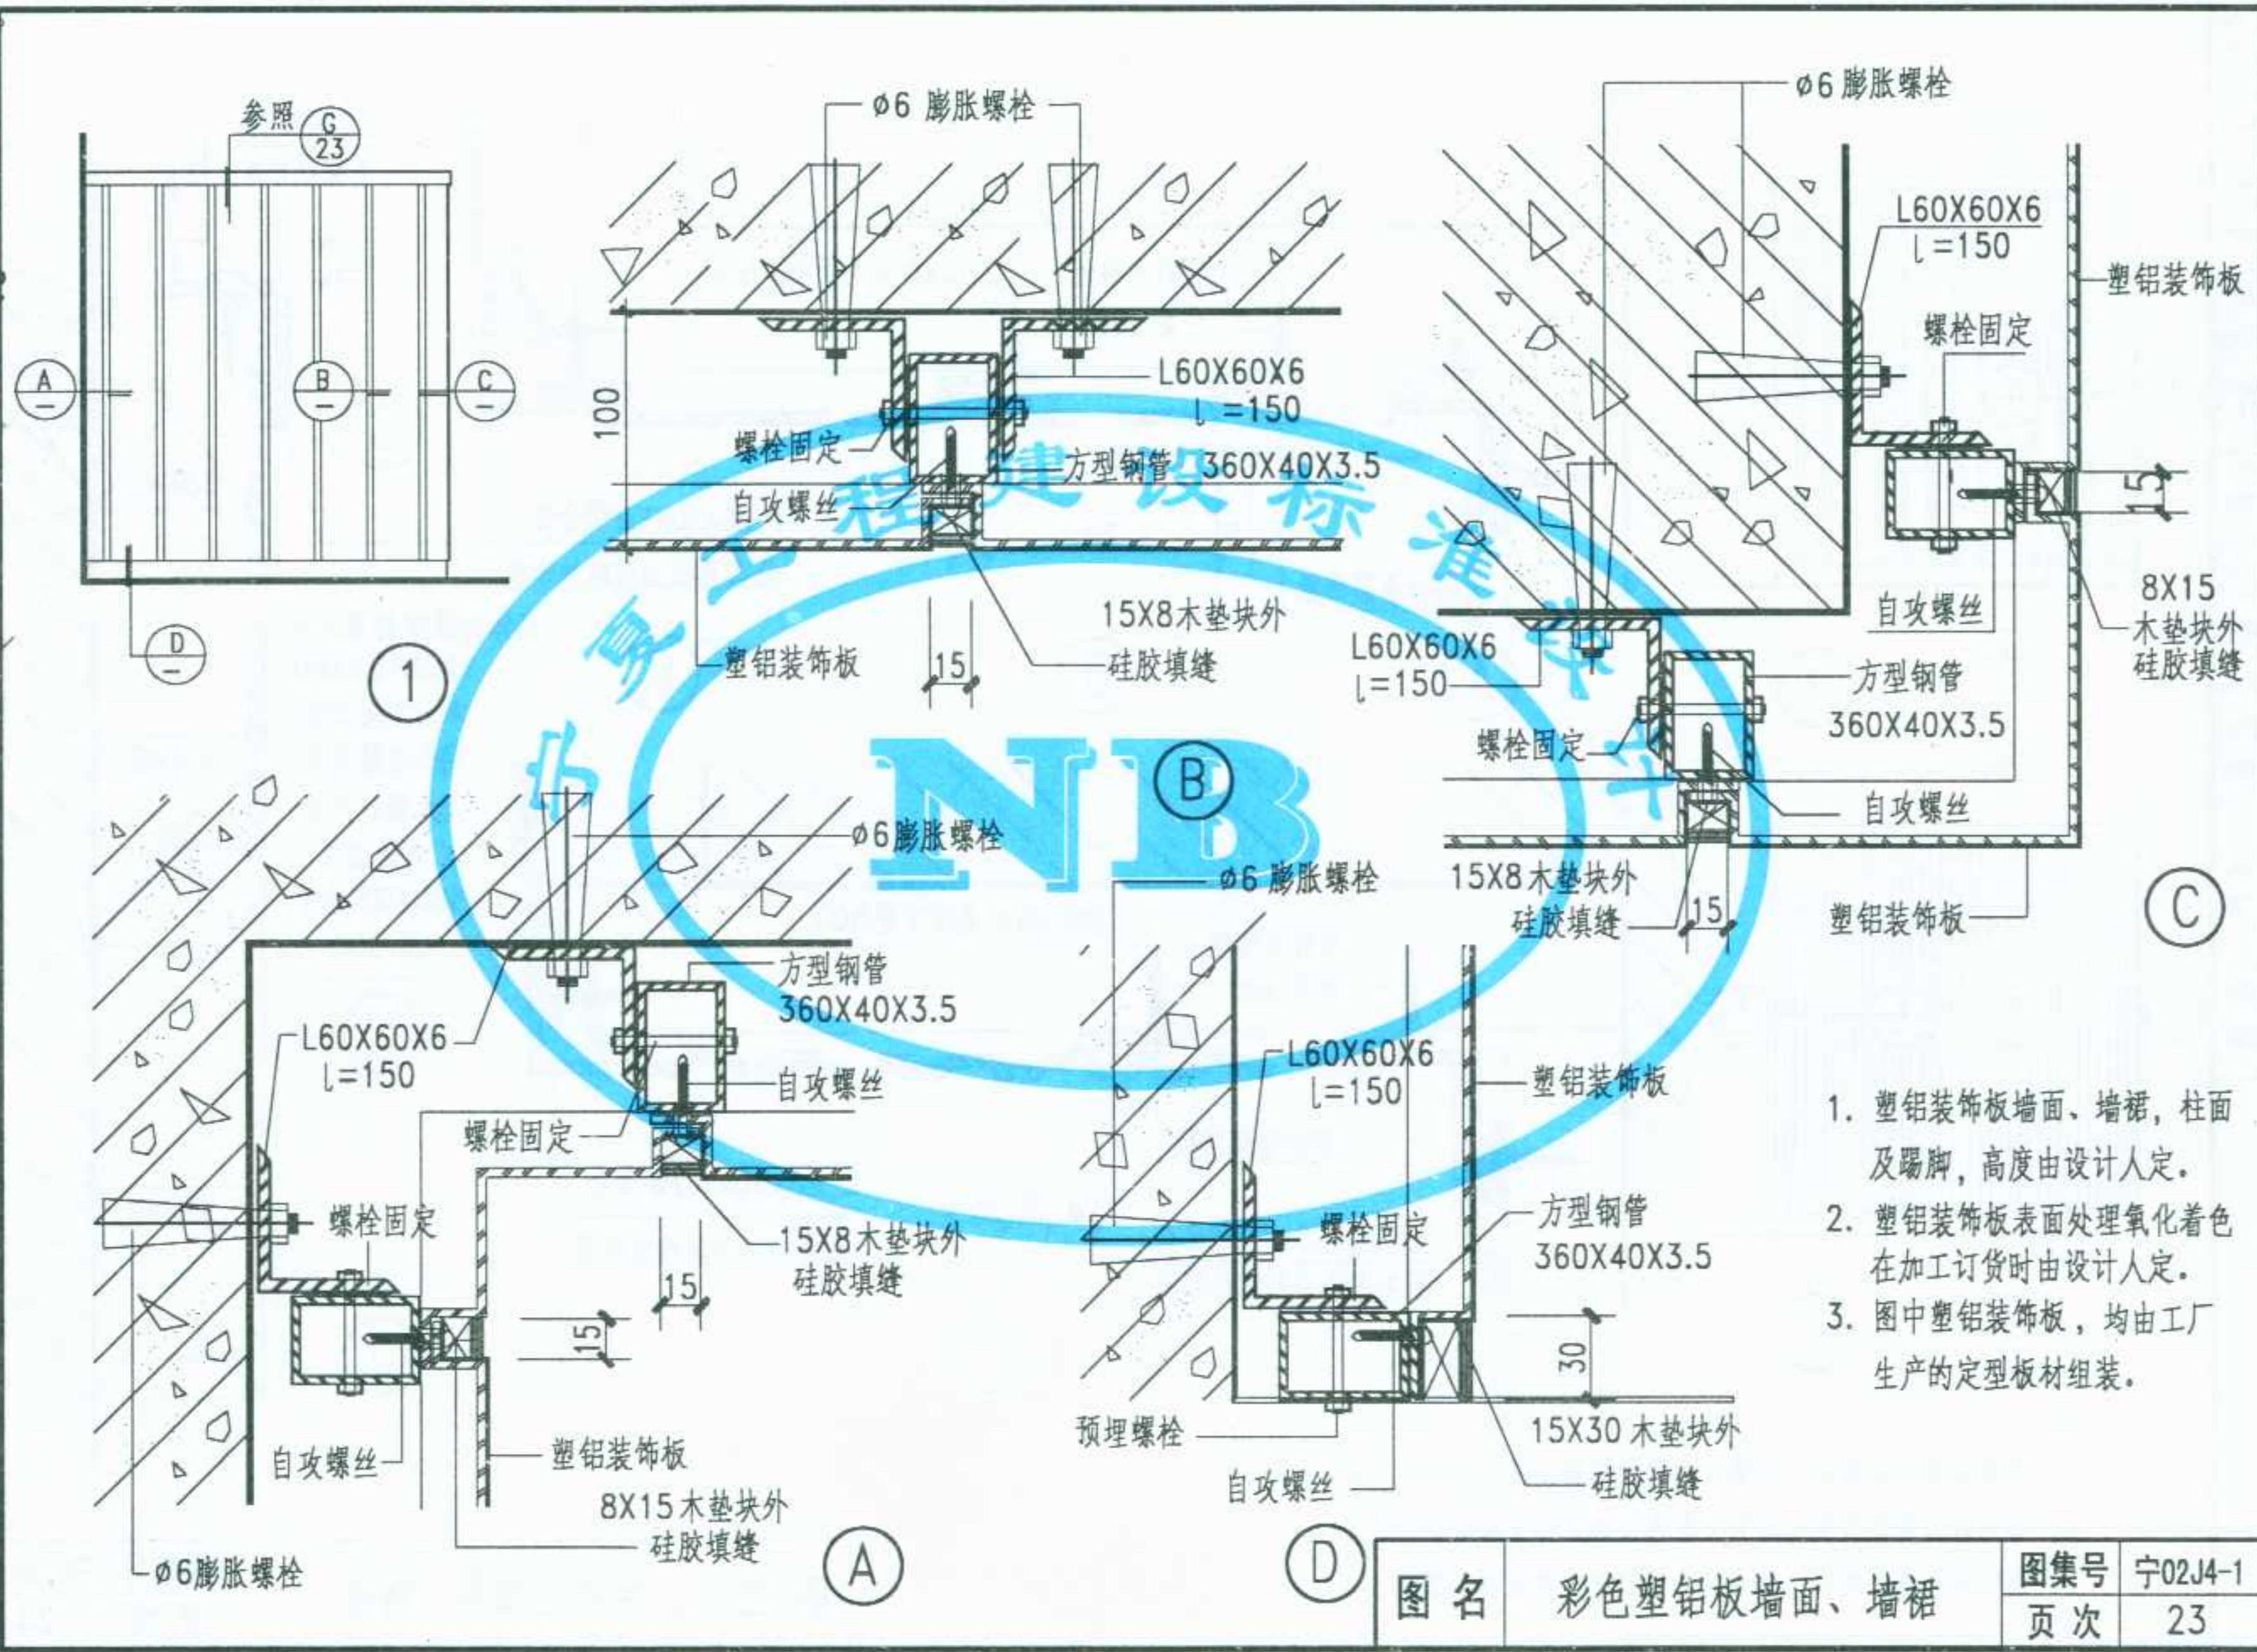

1. 塑铝装饰板墙面、墙裙，柱面及踢脚，高度由设计人定。
2. 塑铝装饰板表面处理氧化着色在加工订货时由设计人定。
3. 图中塑铝装饰板，均由工厂生产的定型板材组装。

图名	彩色塑铝板墙面、墙裙	图集号	宁02J4-1
		页次	23

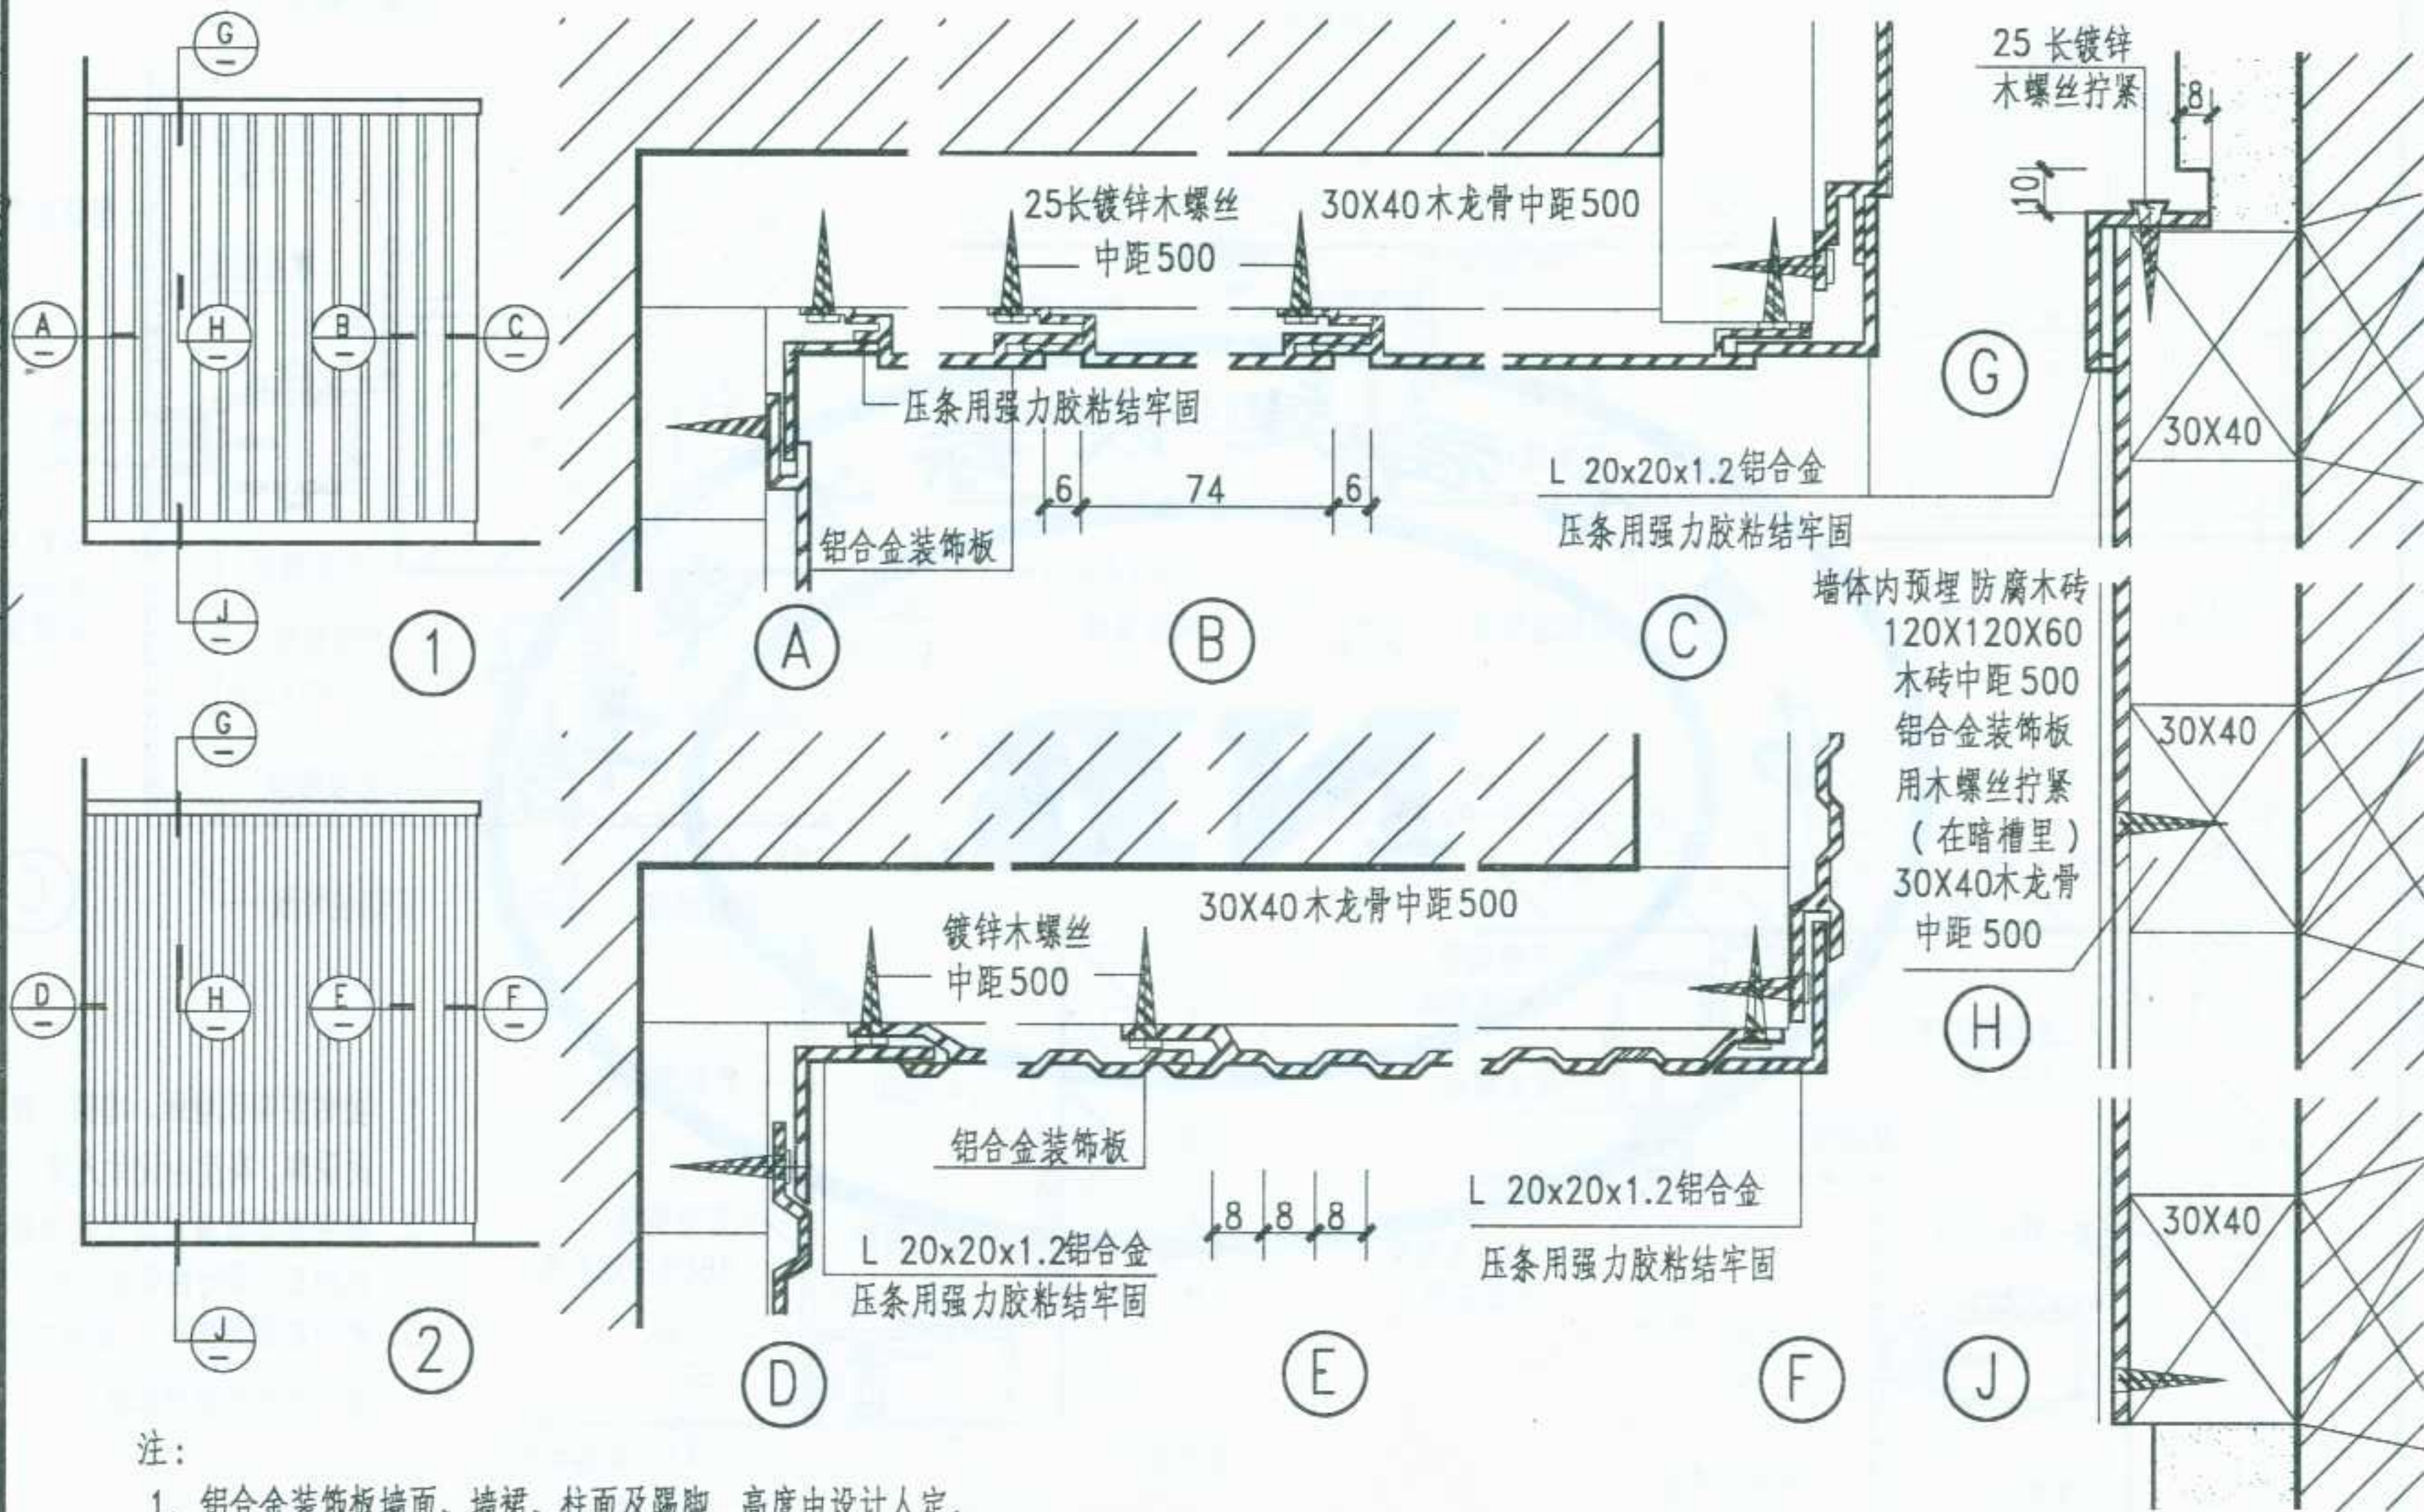

注:

1. 铝合金装饰板墙面、墙裙、柱面及踢脚, 高度由设计人定。
2. 铝合金装饰板表面处理氧化着色在加工订货时由设计人定。
3. 图中铝合金装饰板, 均由工厂生产的定型板材组装。

图名

铝合金墙面、墙裙

图集号 宁02J4-1

页次 24

审核
设计
制图



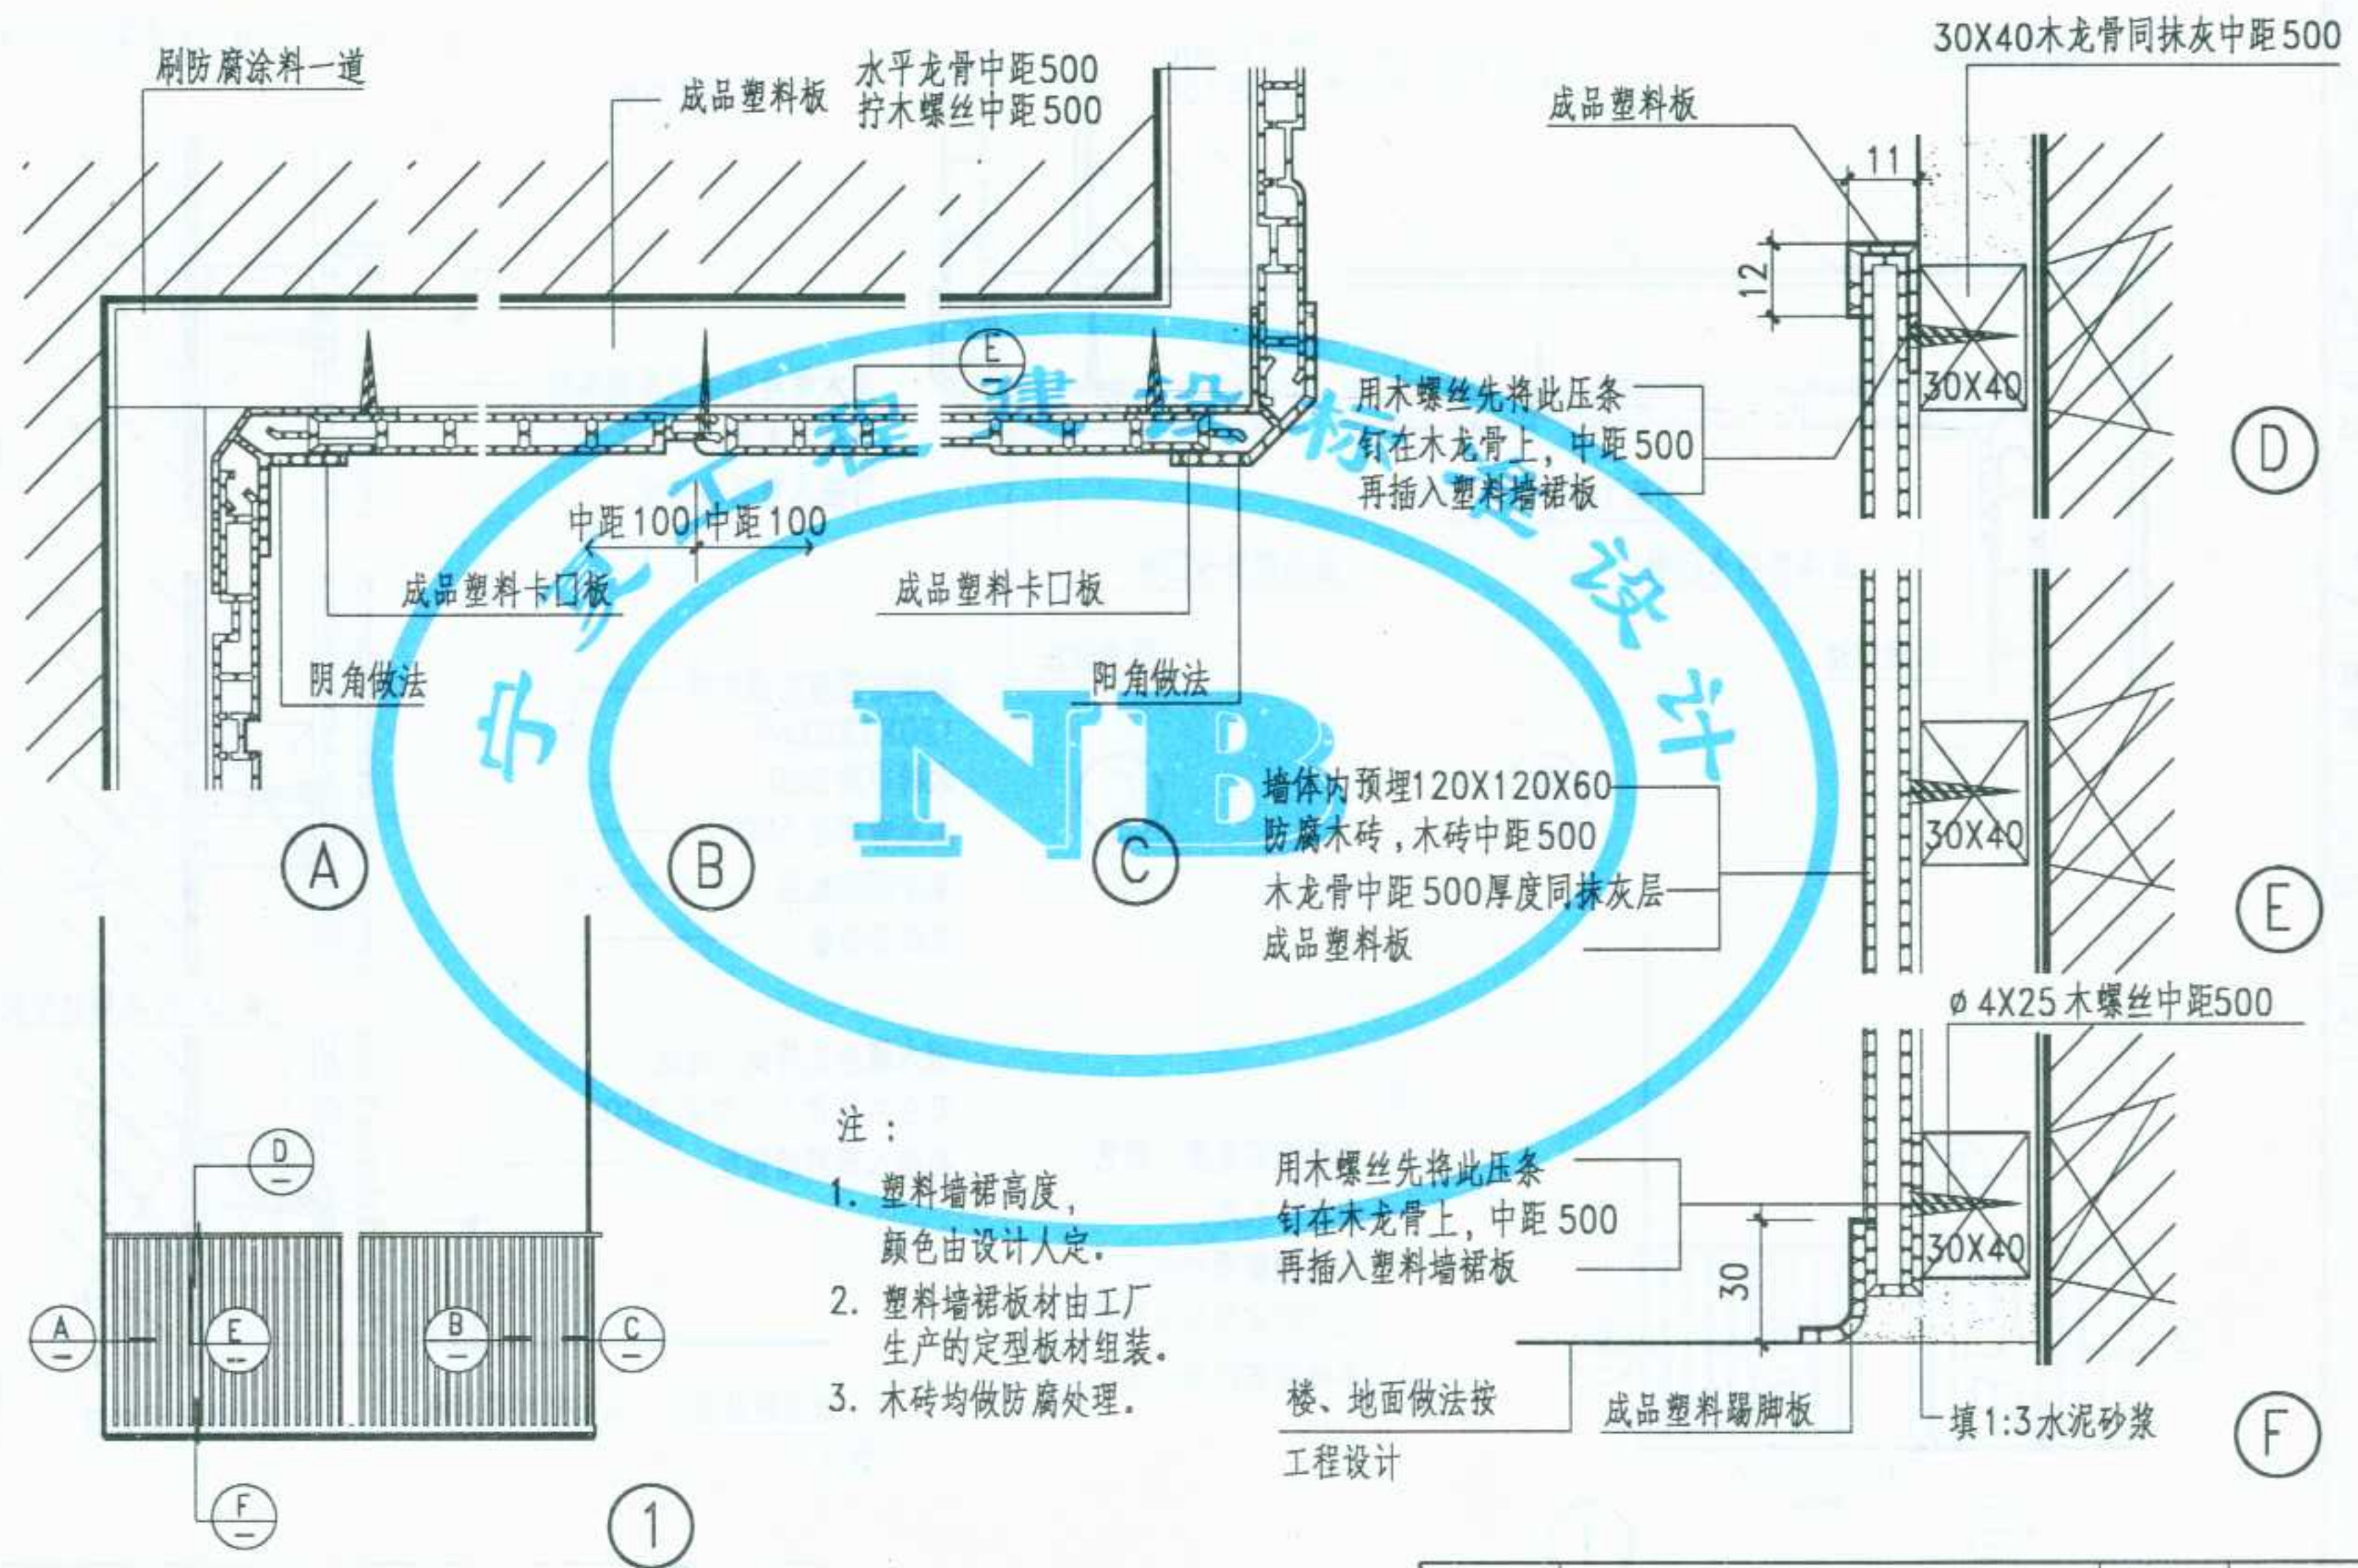



图 名	塑料墙裙 (一)	图集号	宁02J4-1
		页 次	25

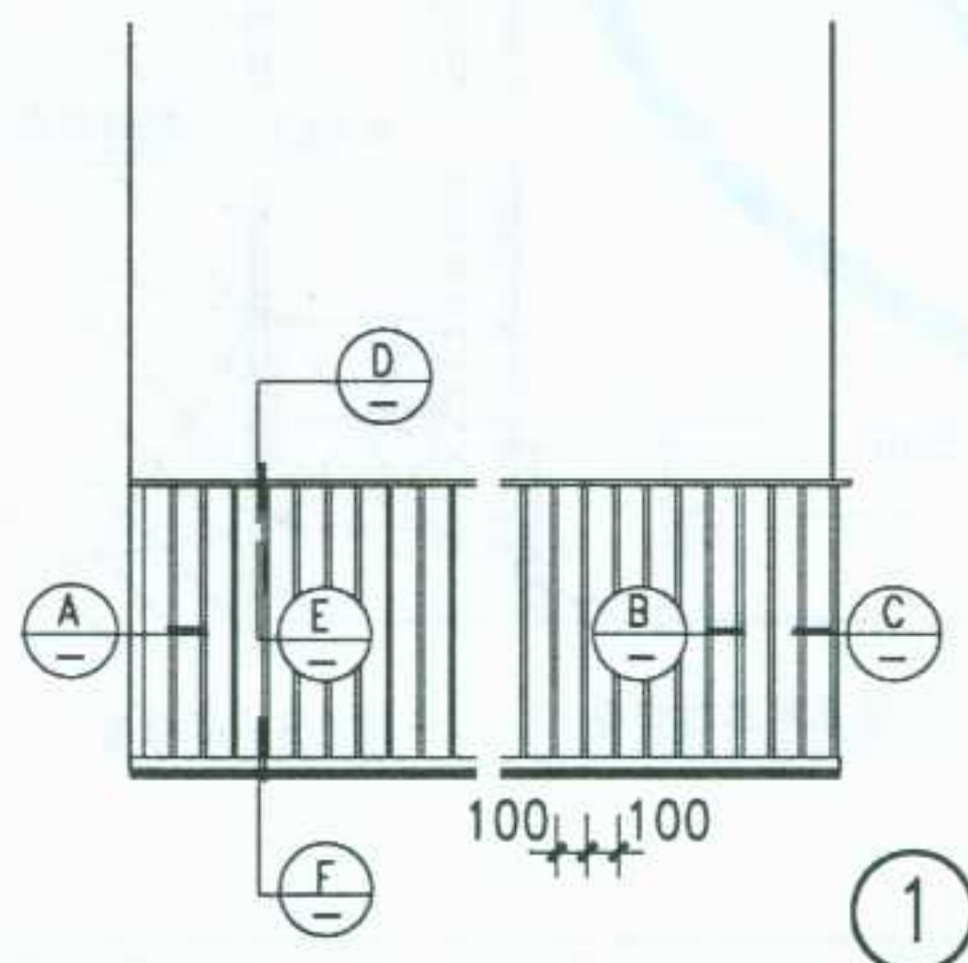


- 用木螺丝先将成品塑料板钉在木龙骨上, 中距500再插入塑料墙裙板。

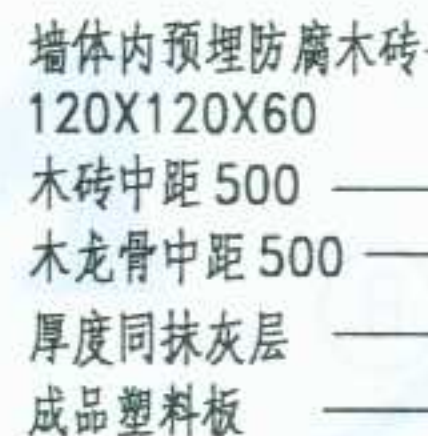

用木螺丝先将此下封边
钉在木龙骨上，中距 500
再插入塑料墙裙板

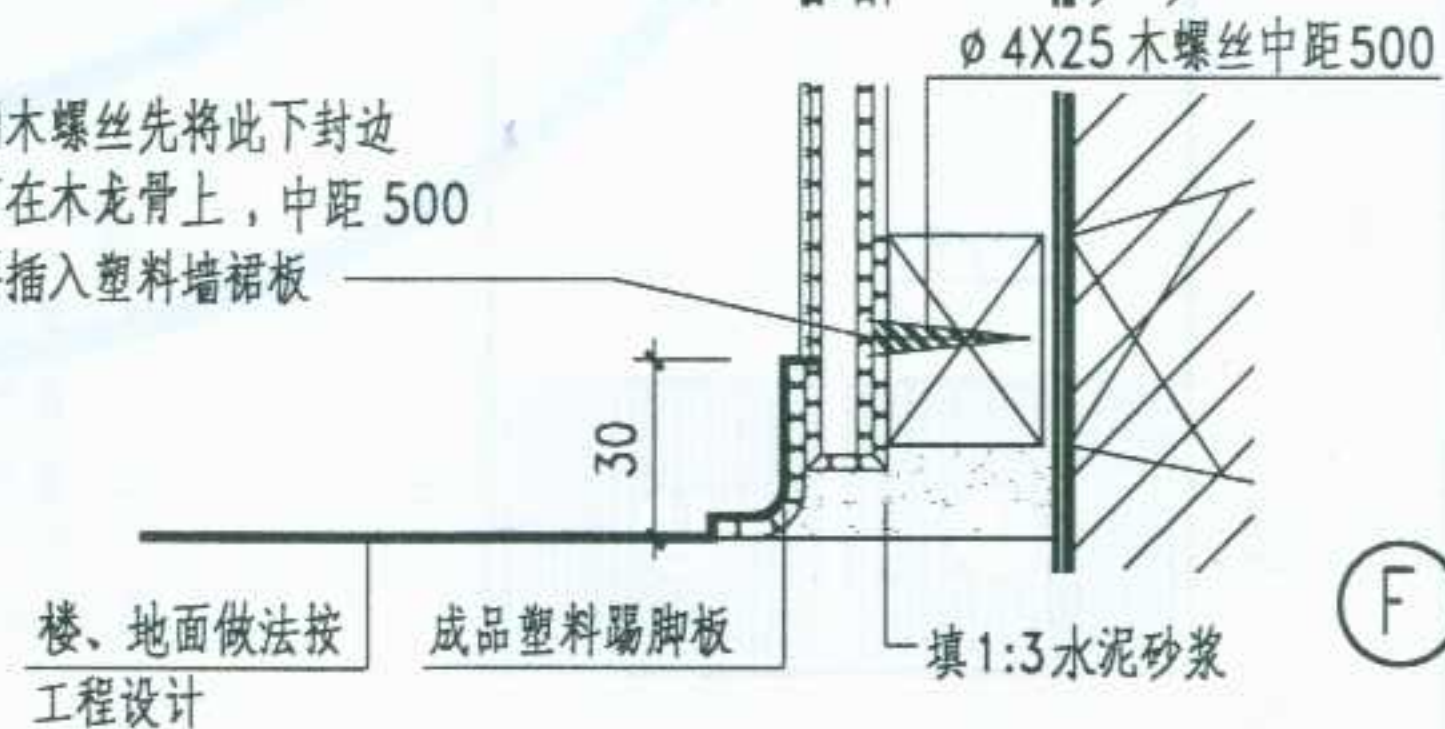

页次	26
----	----

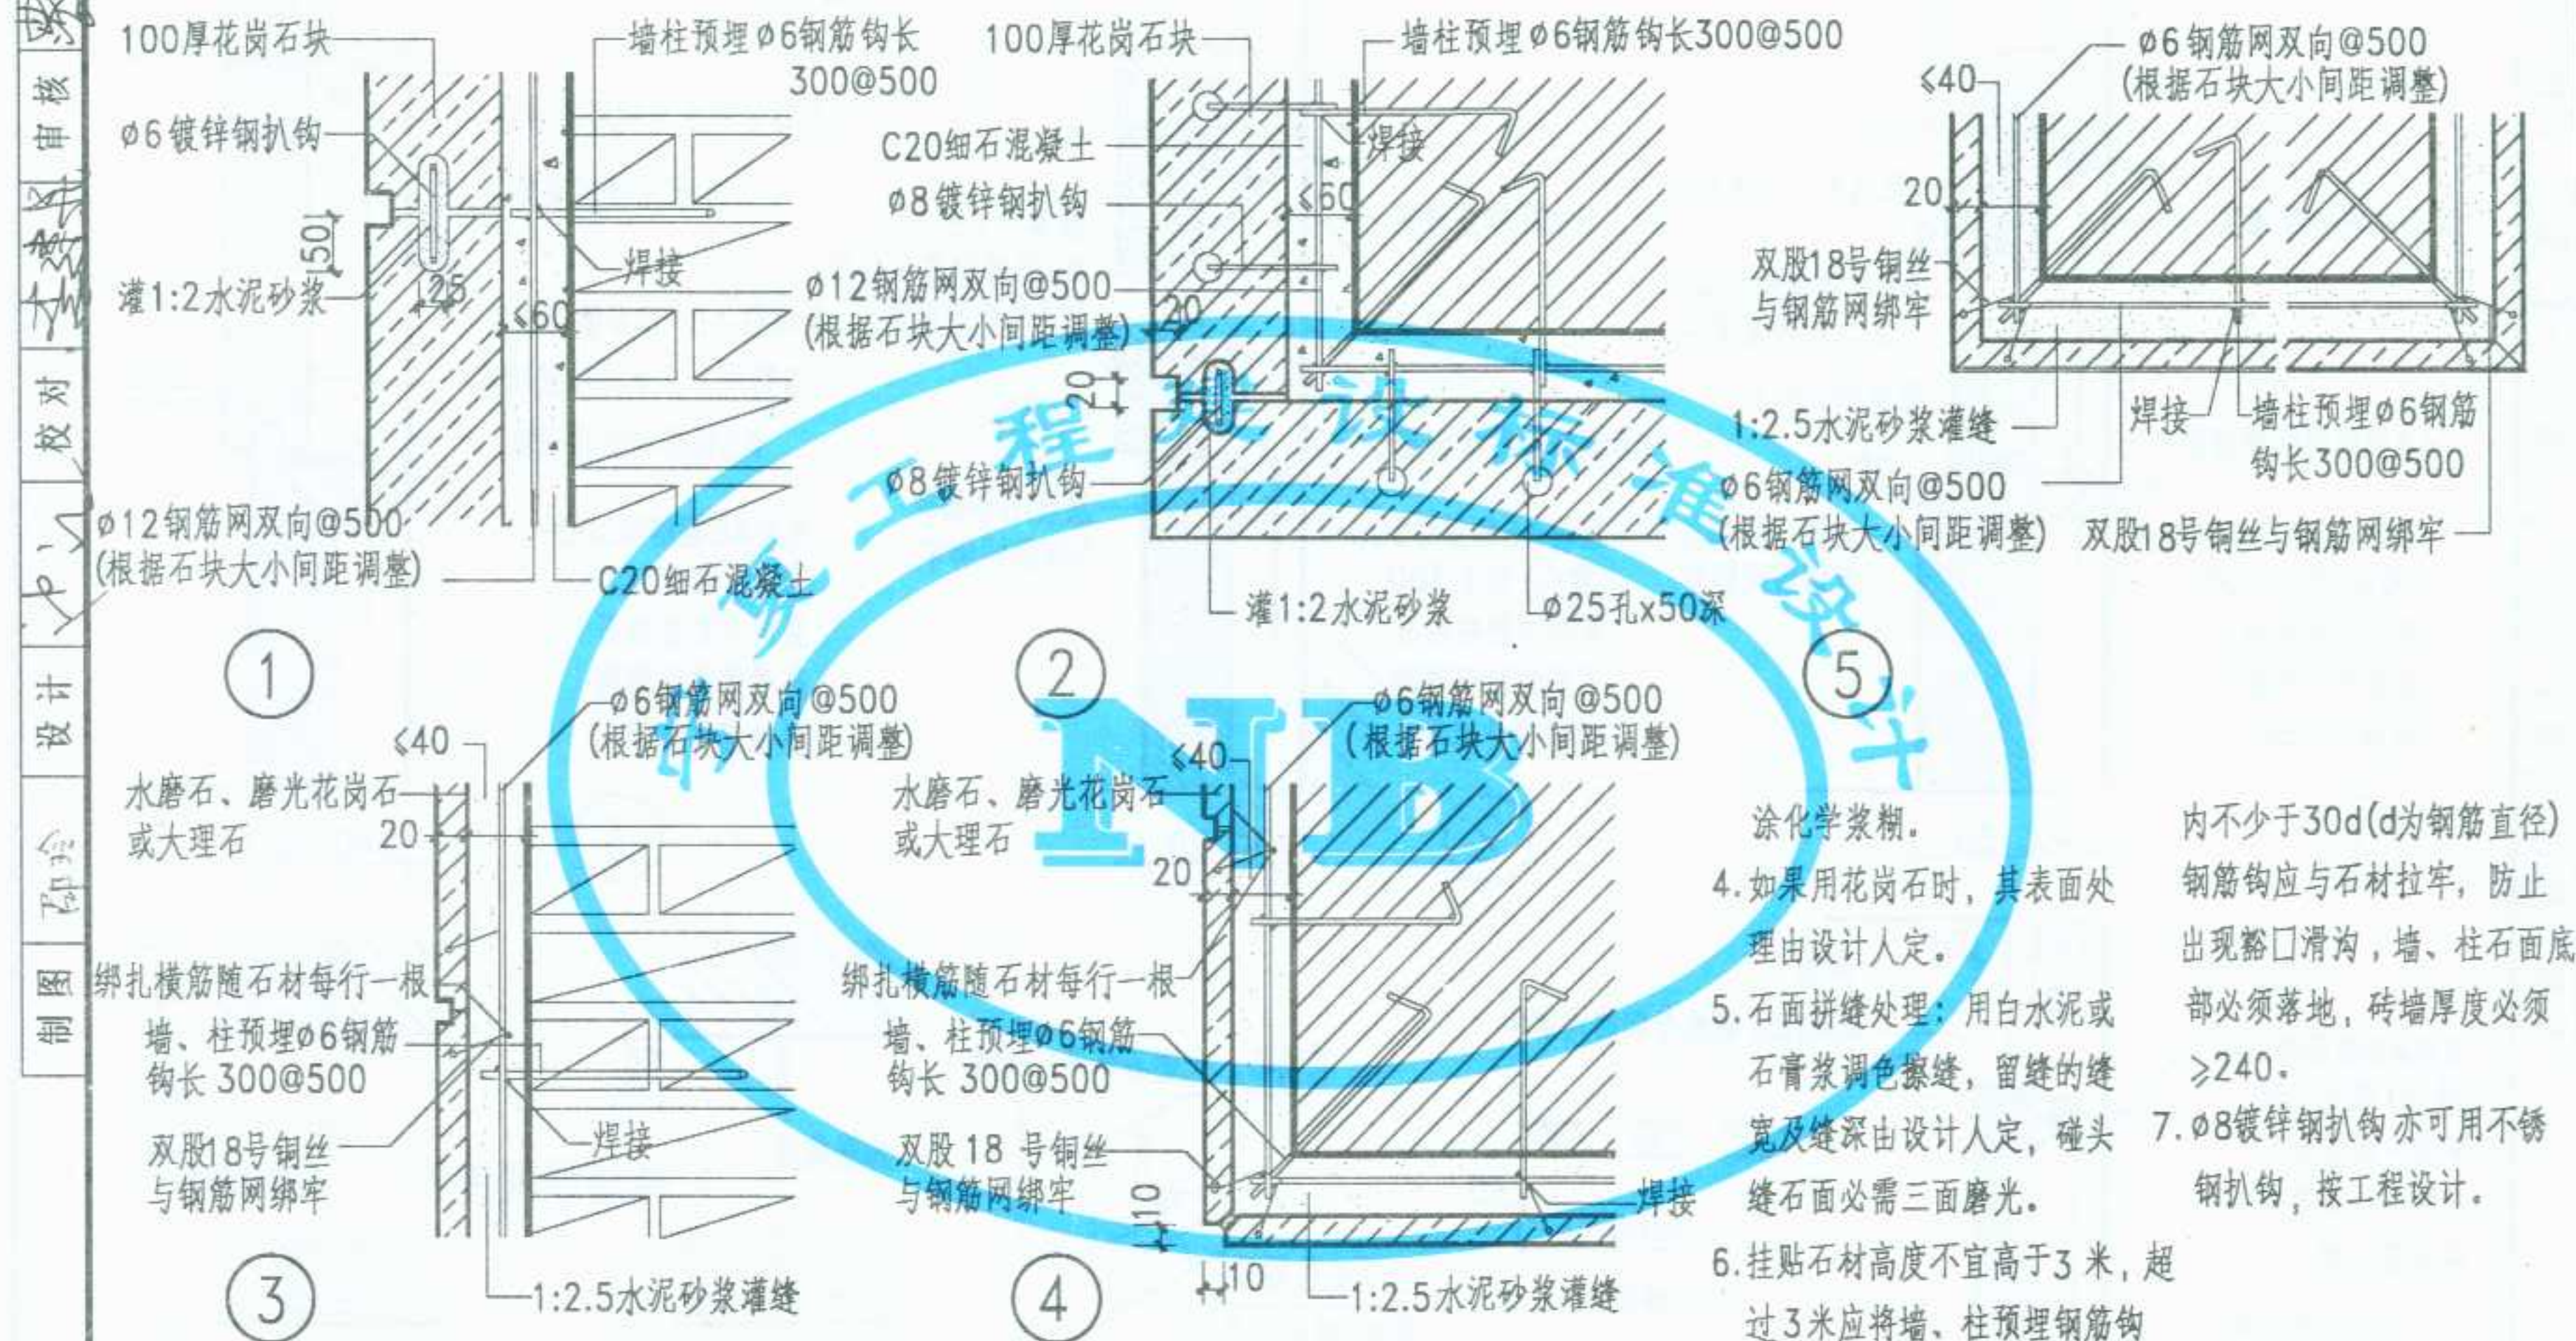

注: 1. 挂贴面料包括花岗石、大理石或预制水磨石品种规格及颜色均按工程设计。


2. 横、竖钢筋网交接点与墙内预埋钢筋钩焊牢, 挂贴预制水磨石或大理石、花岗石时, 先在贴石上打眼


钻孔然后用双股18号铜丝与钢筋网绑牢。

3. 贴面石与墙身之间的间隙，用水泥砂浆灌严，大理石或人造石不耐腐蚀，故水泥砂浆内绝对不得掺入酸性化学品，表面不得

图名 挂贴墙、柱面-石质面料(一)

图集号	宁02J4-1
页次	27

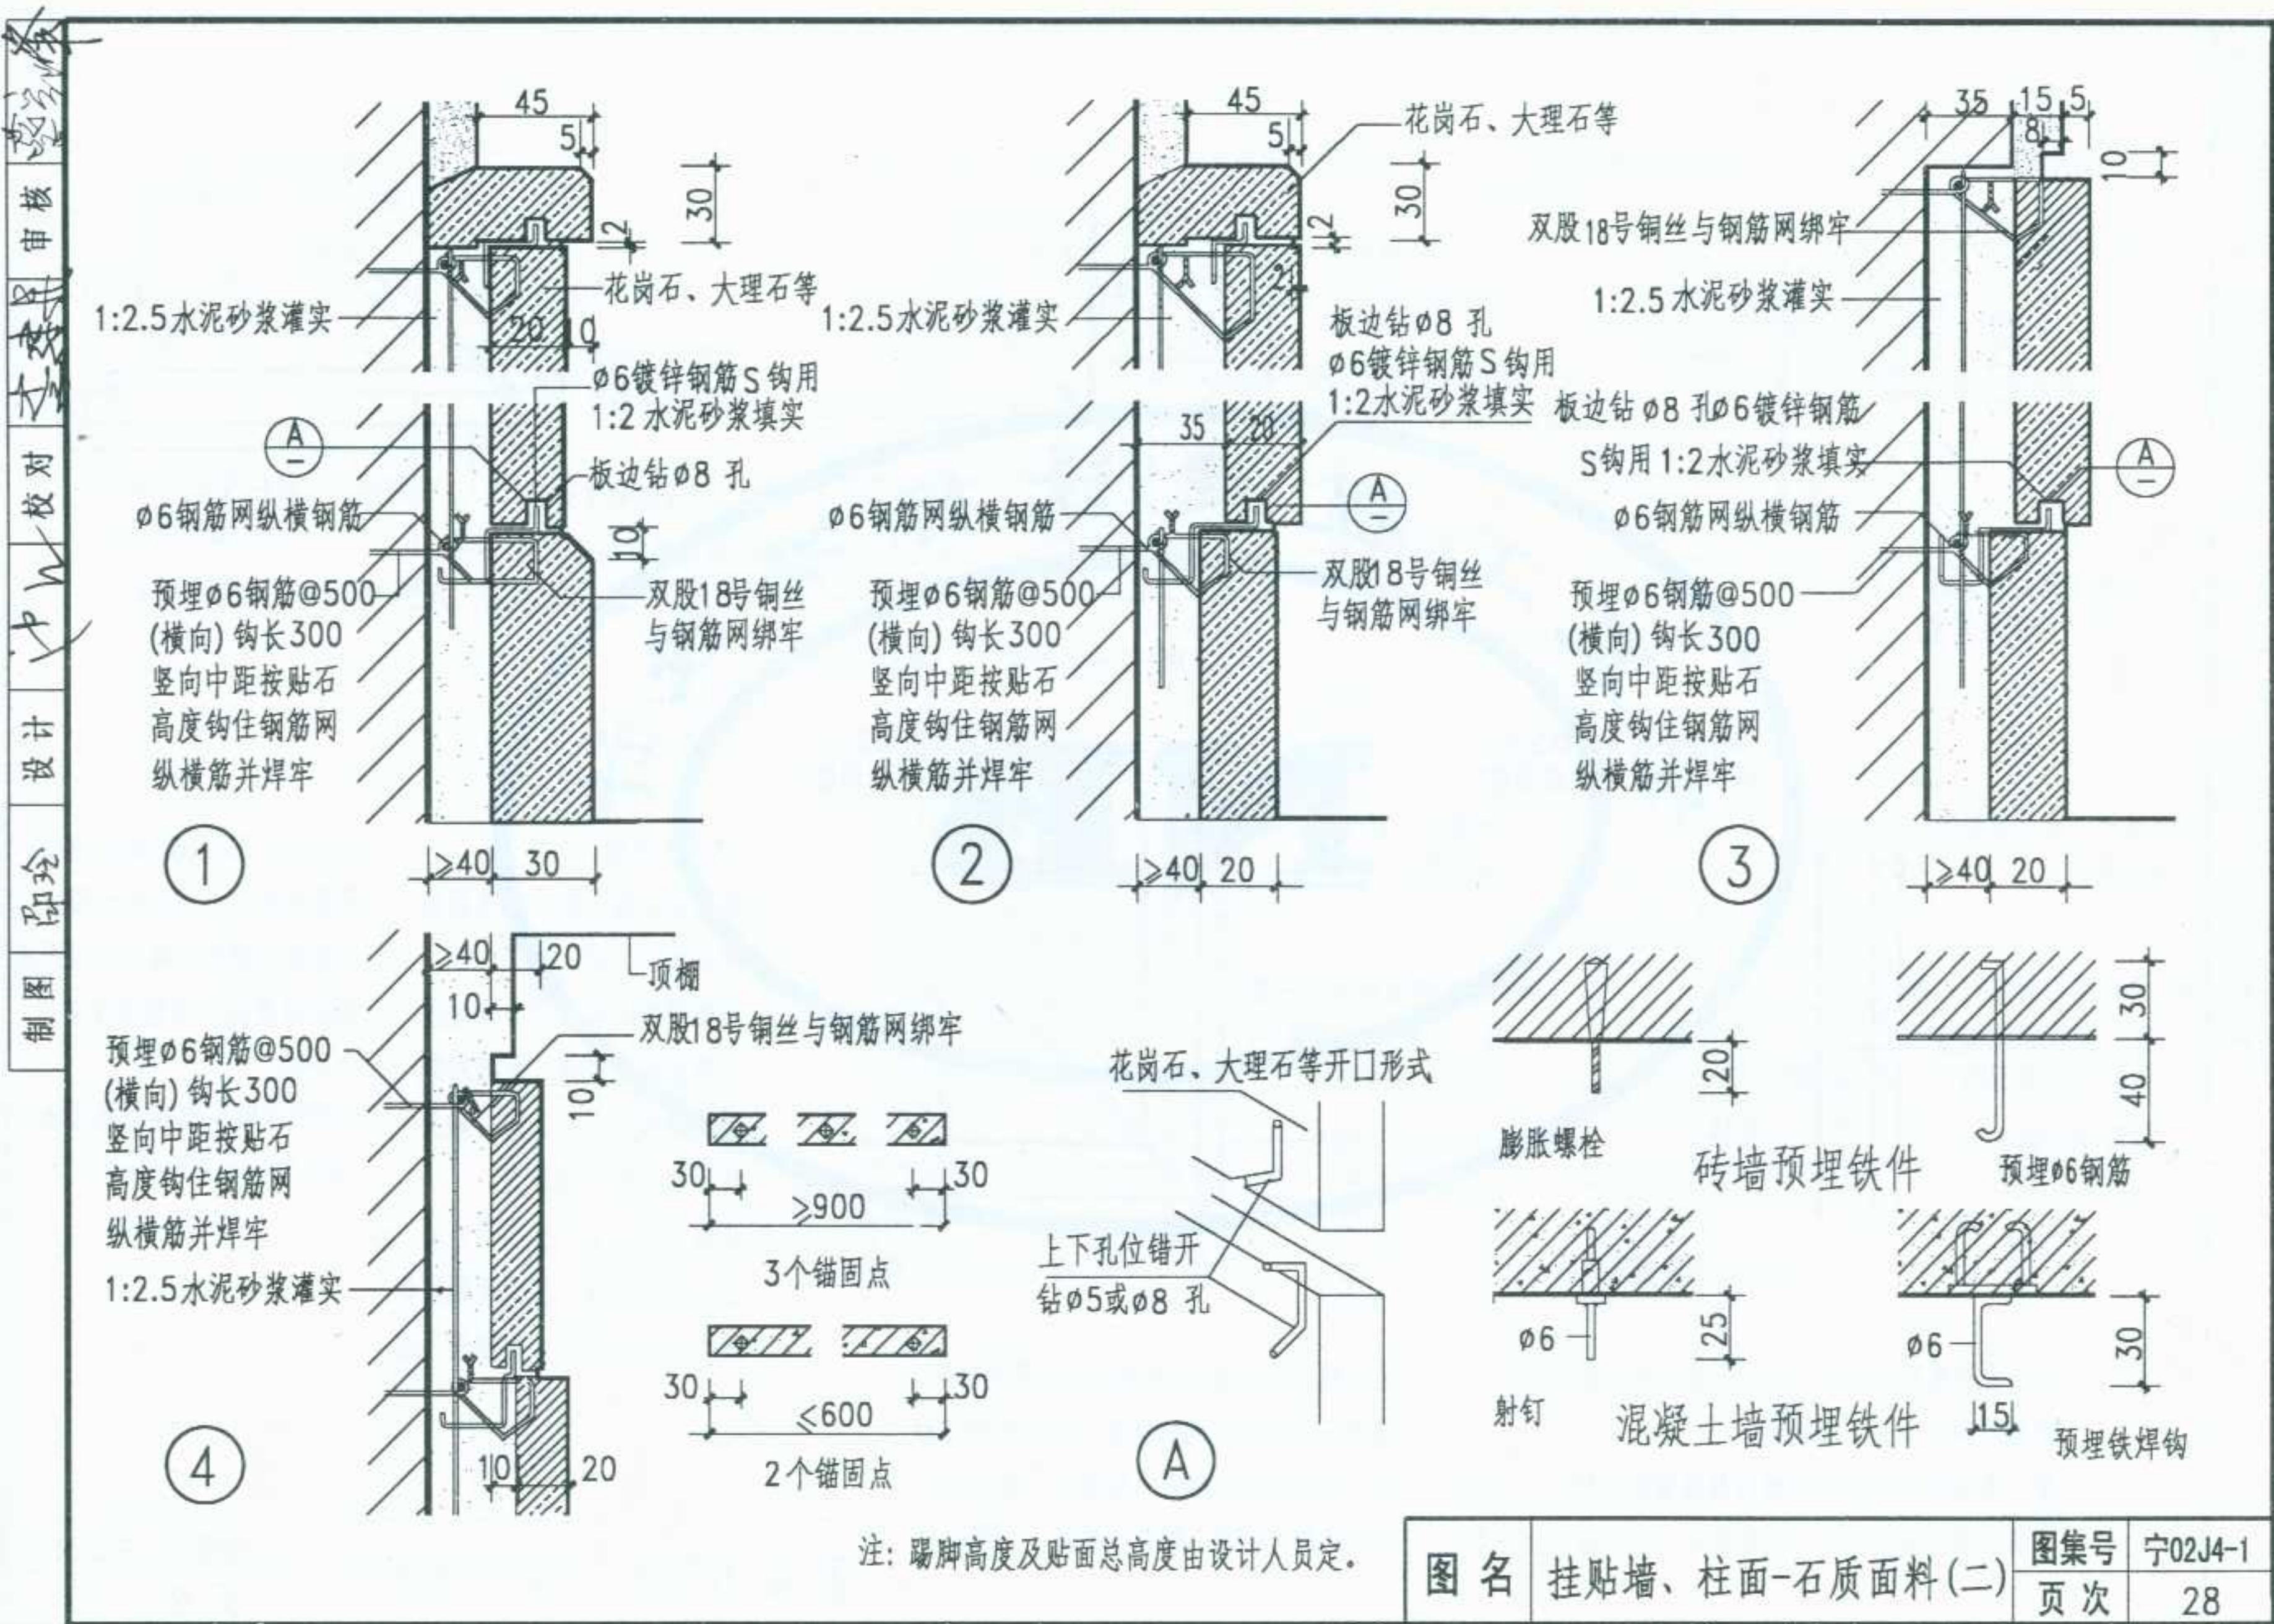

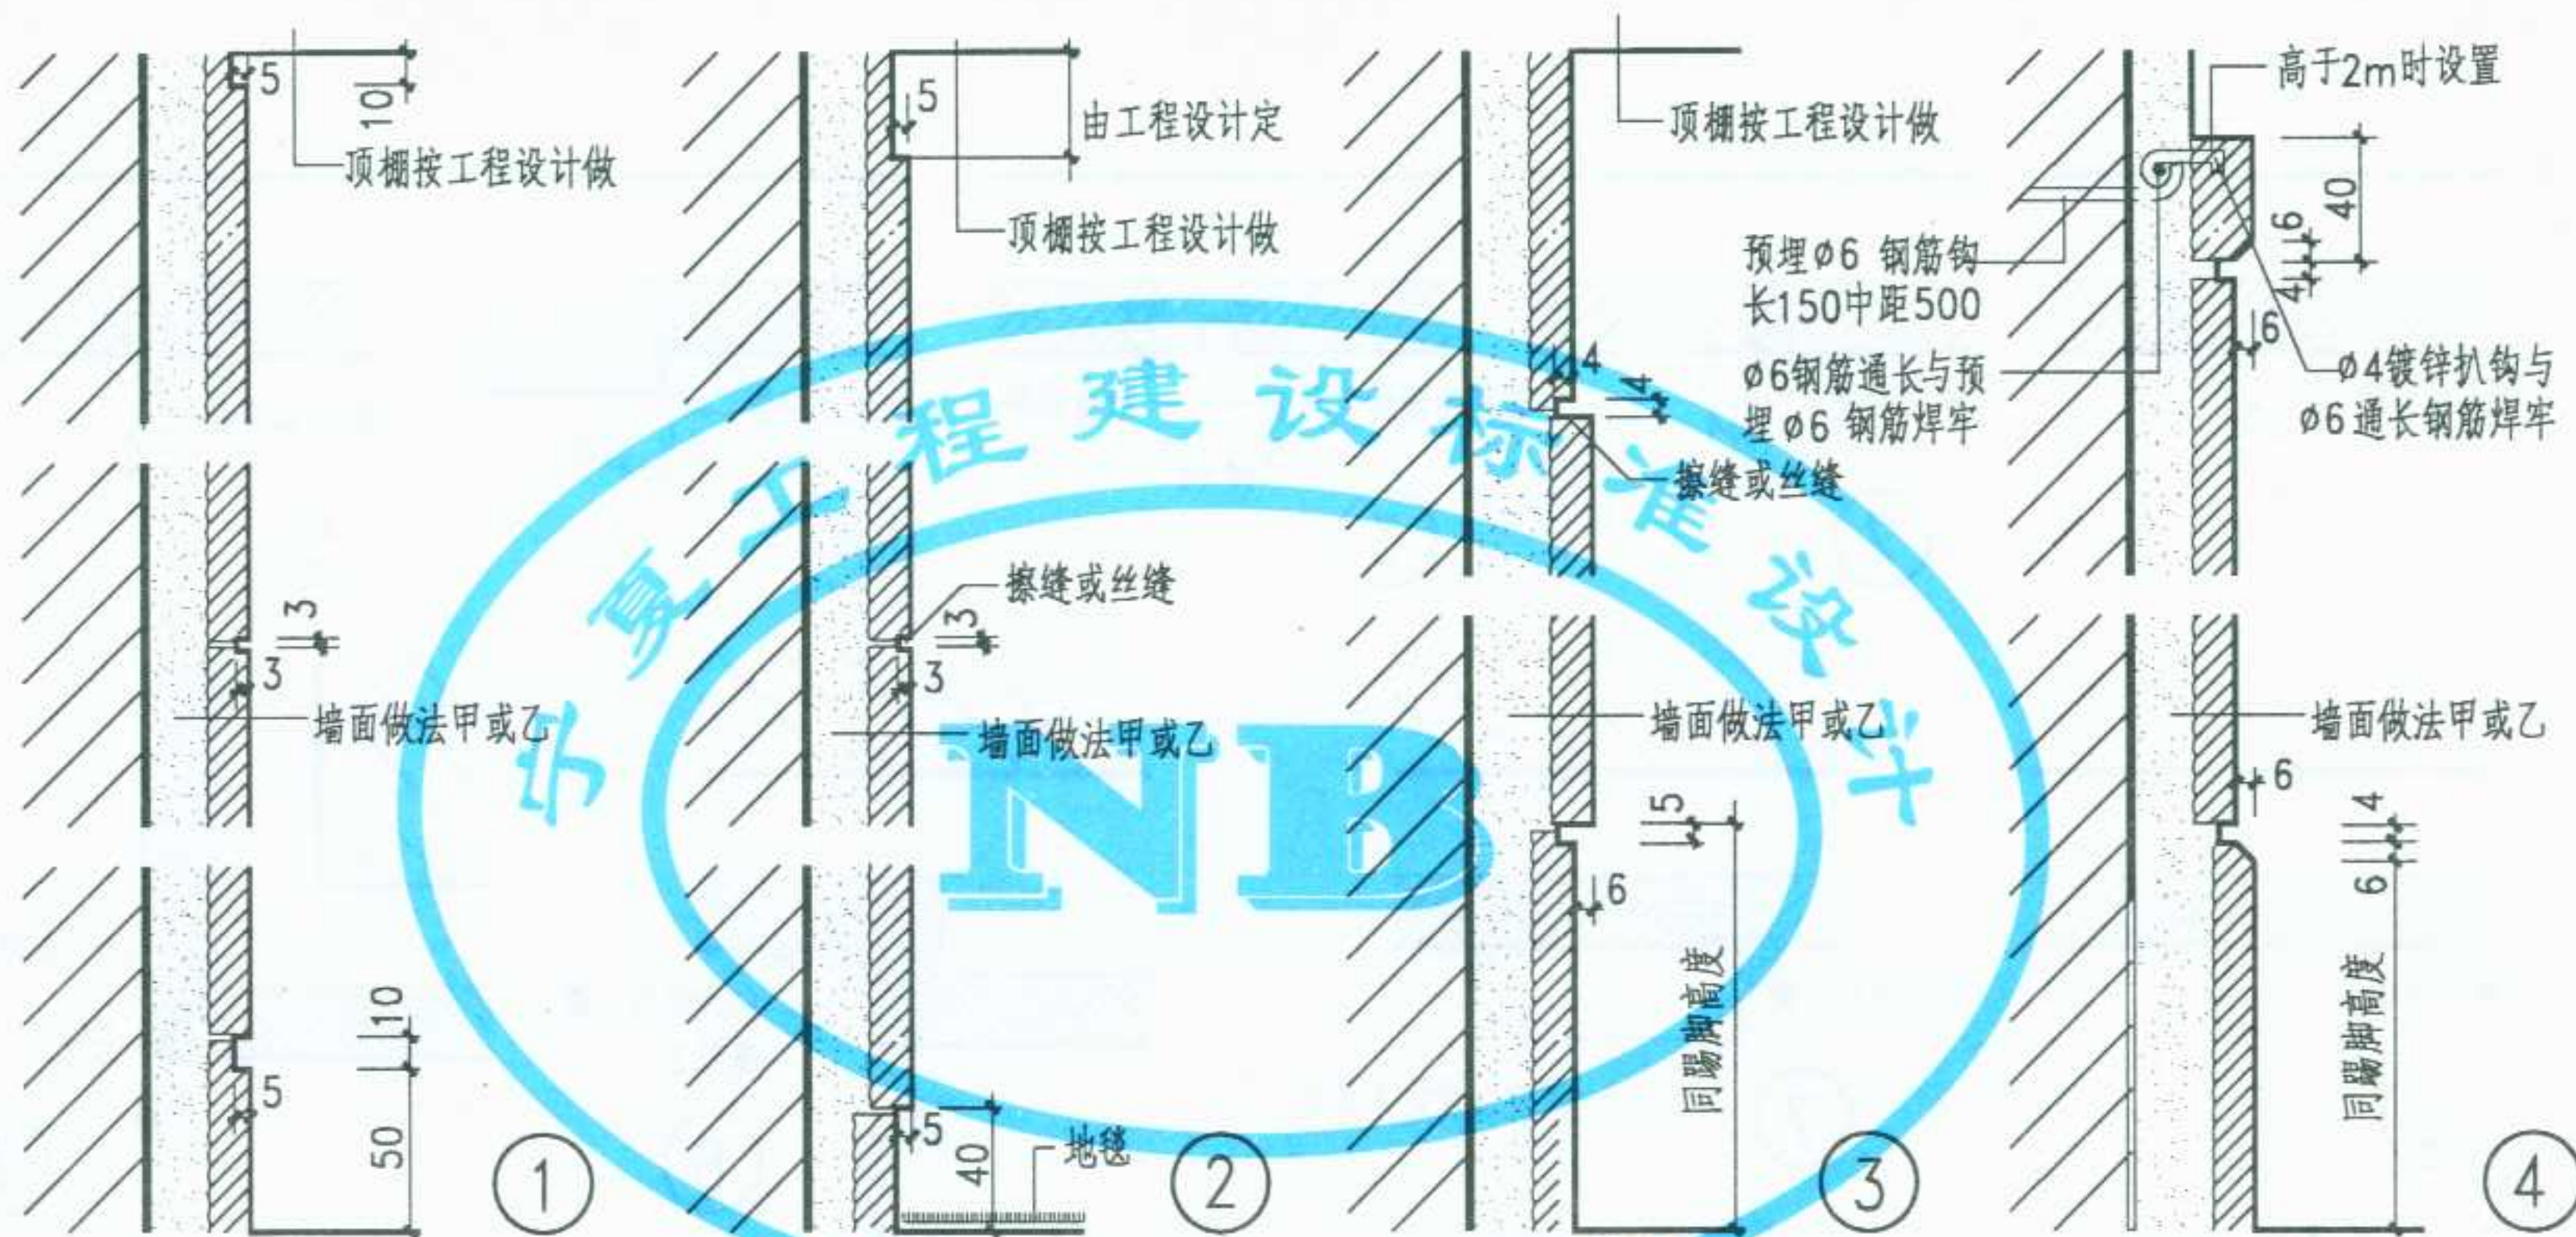


注:

1. 石材墙面甲(用于砖墙)18厚1:2.5水泥砂浆找平并划出纹道。
2. 石质墙面乙(用于混凝土墙)涂刷混凝土界面处理剂一道代替凿毛处理10厚1:2.5水泥砂浆找平,并划出纹道。
3. 粘贴6-10厚大理石板、磨光花岗石板(在板背面涂2-3厚建筑胶粘剂胶泥,然后粘贴)。
4. 板缝用白水泥浆或石膏浆擦缝或留丝缝由设计人定。

5. 粘贴石材墙面、柱面可选用花岗石大理石、预制水磨石等板材。颜色、规格均由设计人定。
6. 胶粘剂亦可采用其它经过技术鉴定的胶粘剂,必须严格按照粘贴的操作规程
7. 粘贴石材墙、柱面石料厚度6-10粘贴高度宜控制在2m以下规格不宜大于300x300。

图名 挂贴墙、柱面-石质面料(三)


图集号	宁02J4-1
页次	29

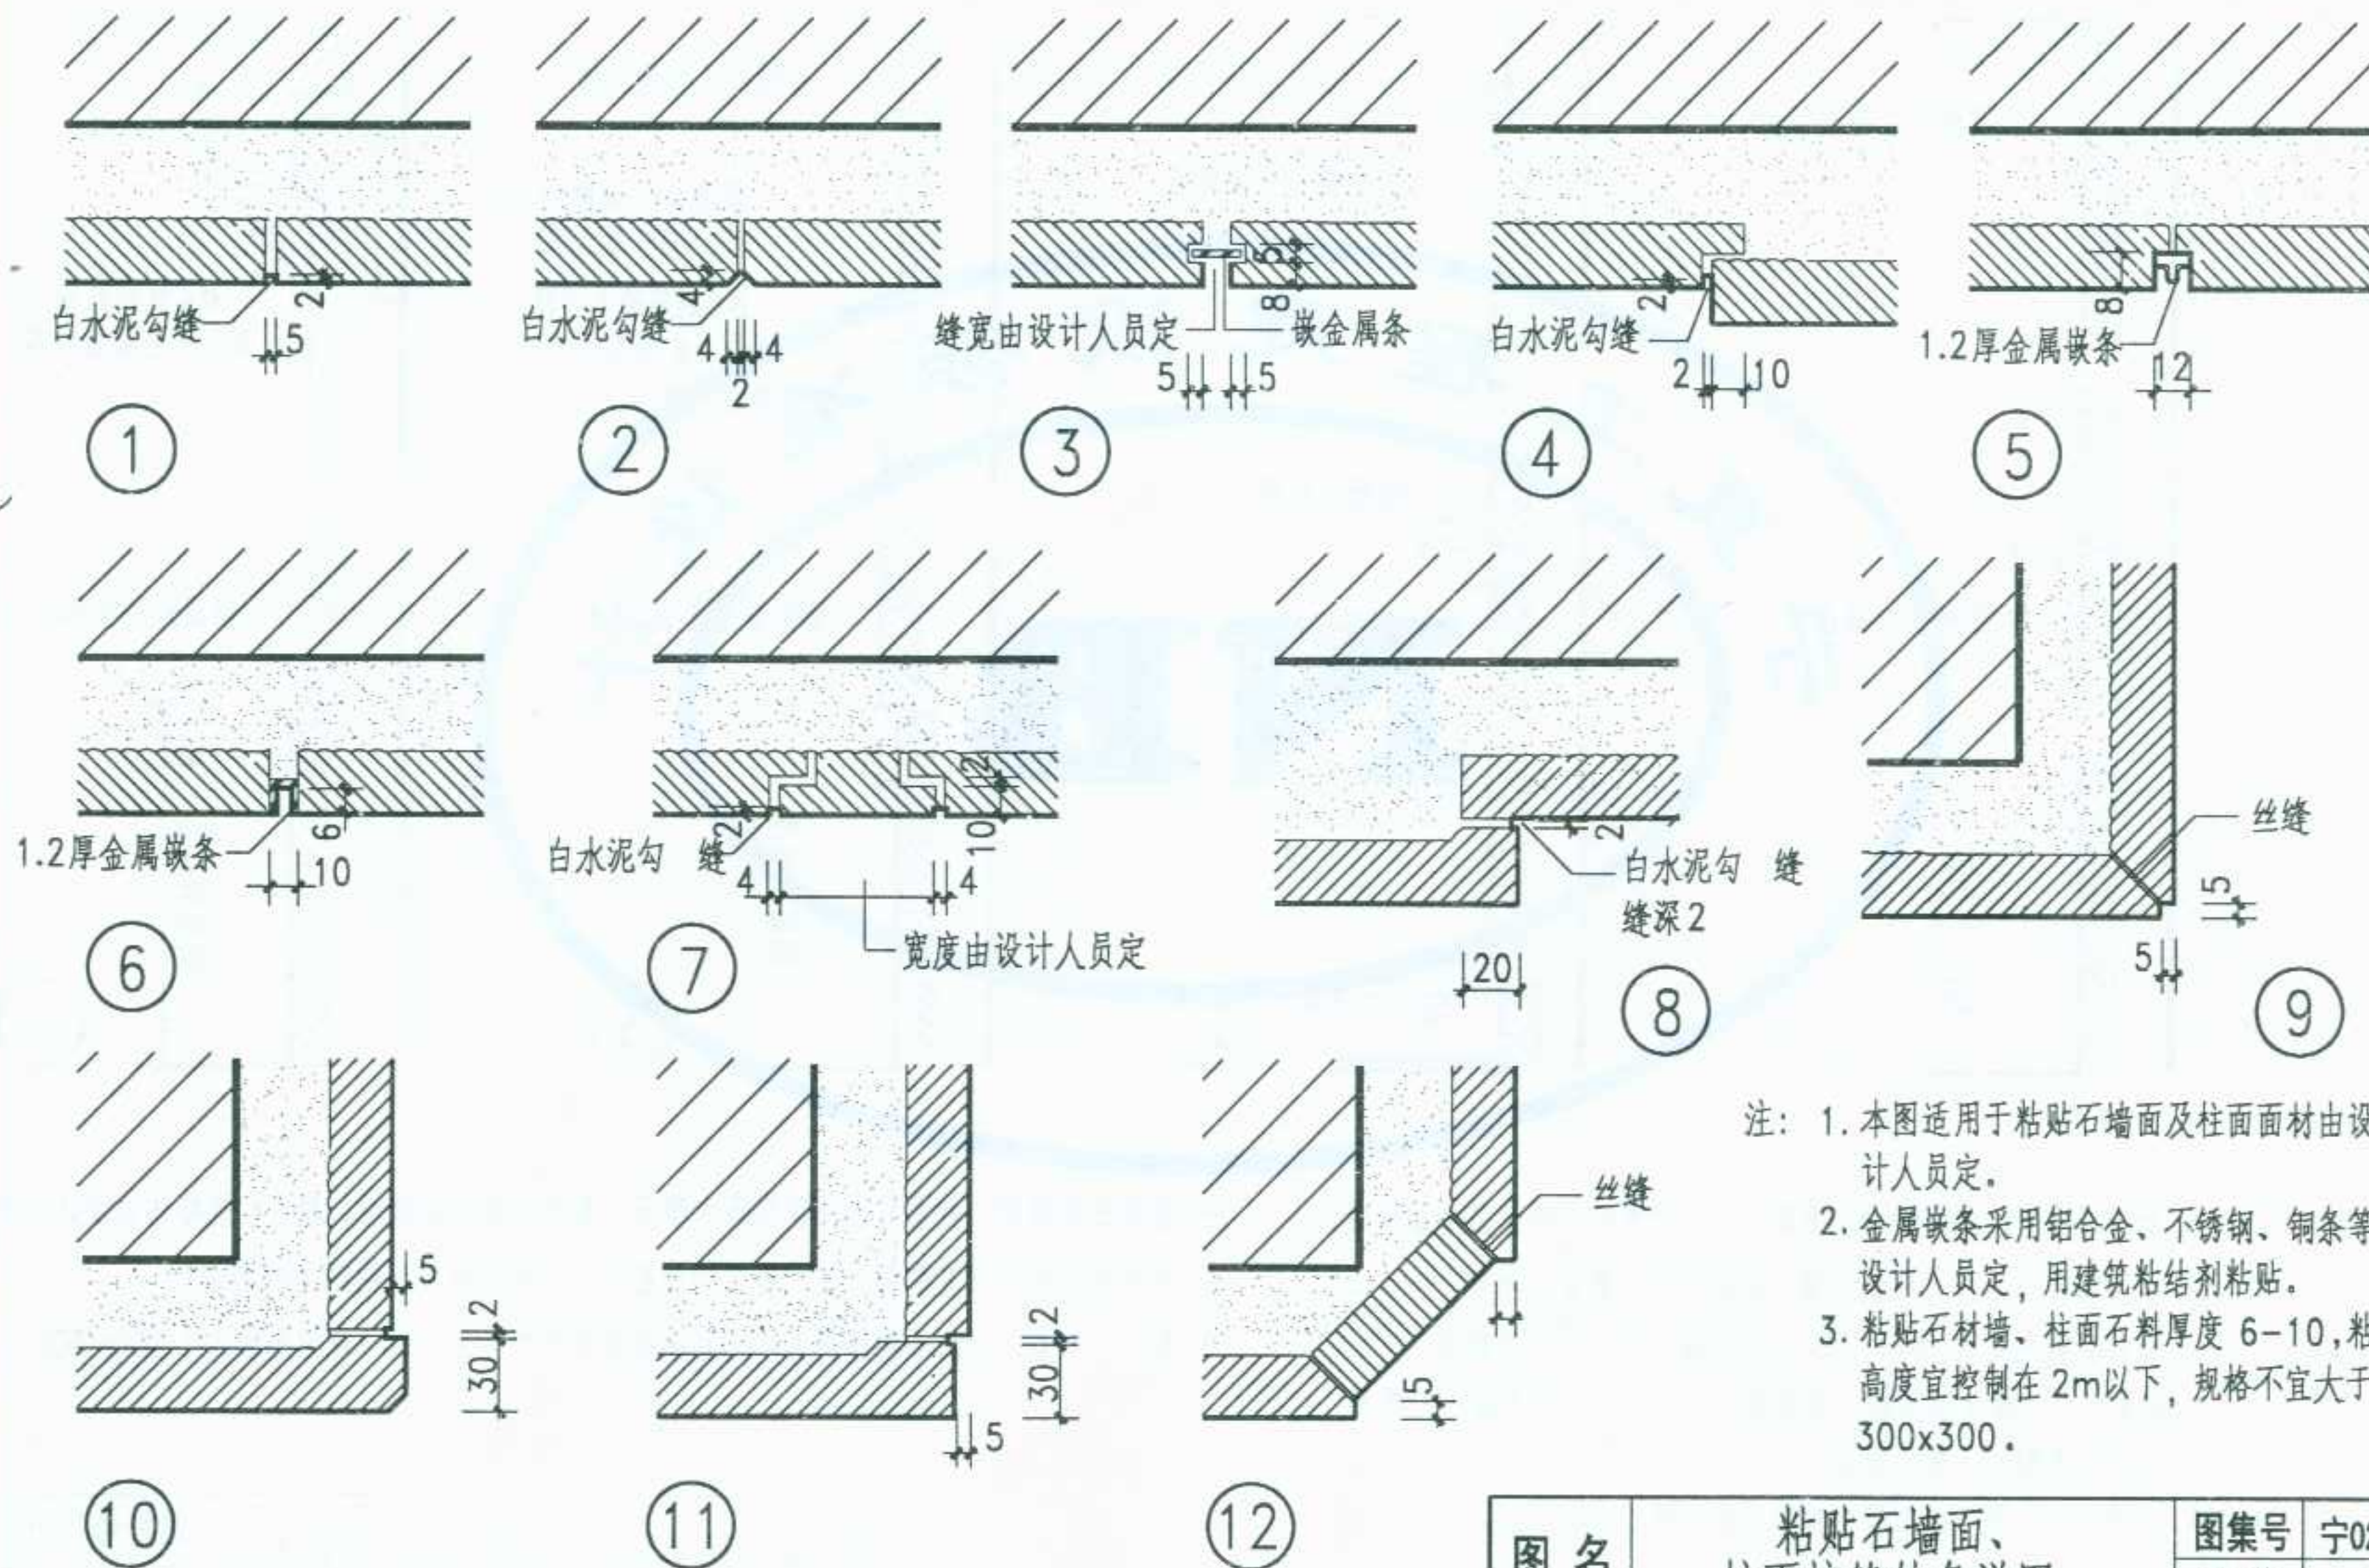

注：1. 本图适用于粘贴石墙面及柱面面材由设计人员定。
2. 金属嵌条采用铝合金、不锈钢、铜条等由设计人员定，用建筑粘结剂粘贴。
3. 粘贴石材墙、柱面石料厚度 6-10，粘贴高度宜控制在 2m 以下，规格不宜大于 300x300。

图 名	粘贴石墙面、柱面接缝转角详图		图集号	宁02J4-1
			页次	30

审核
校对
设计
制图

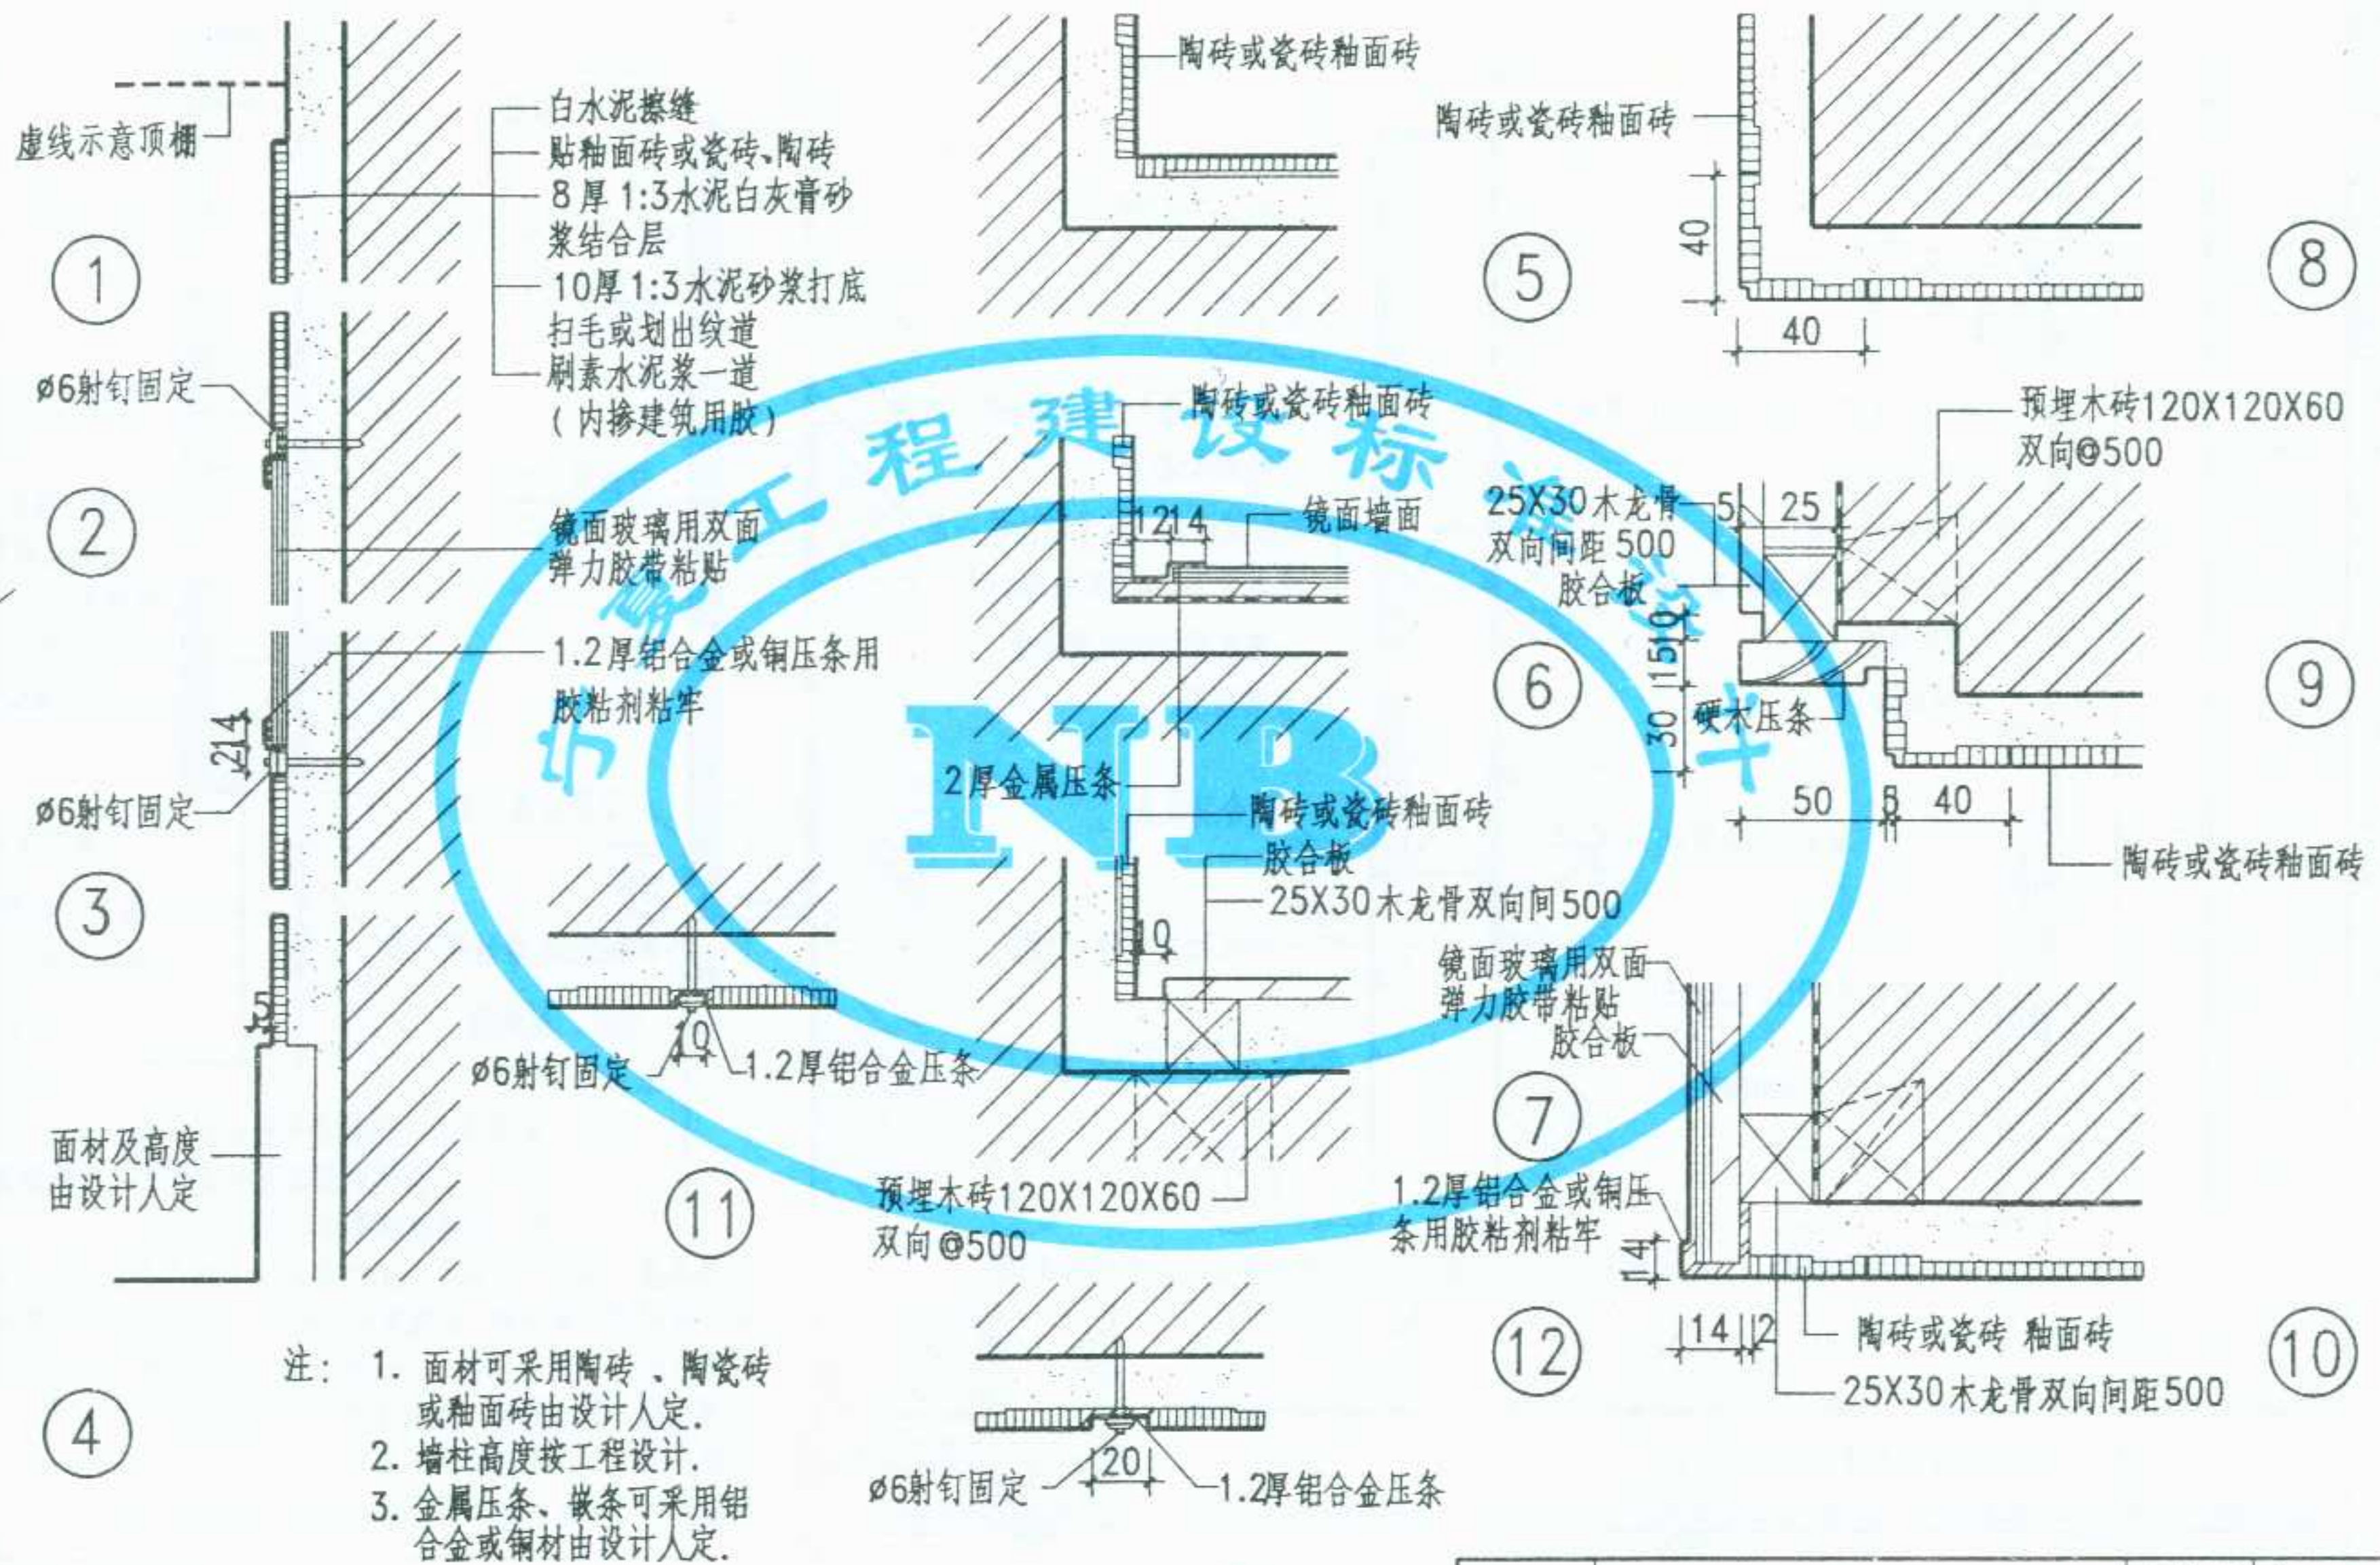



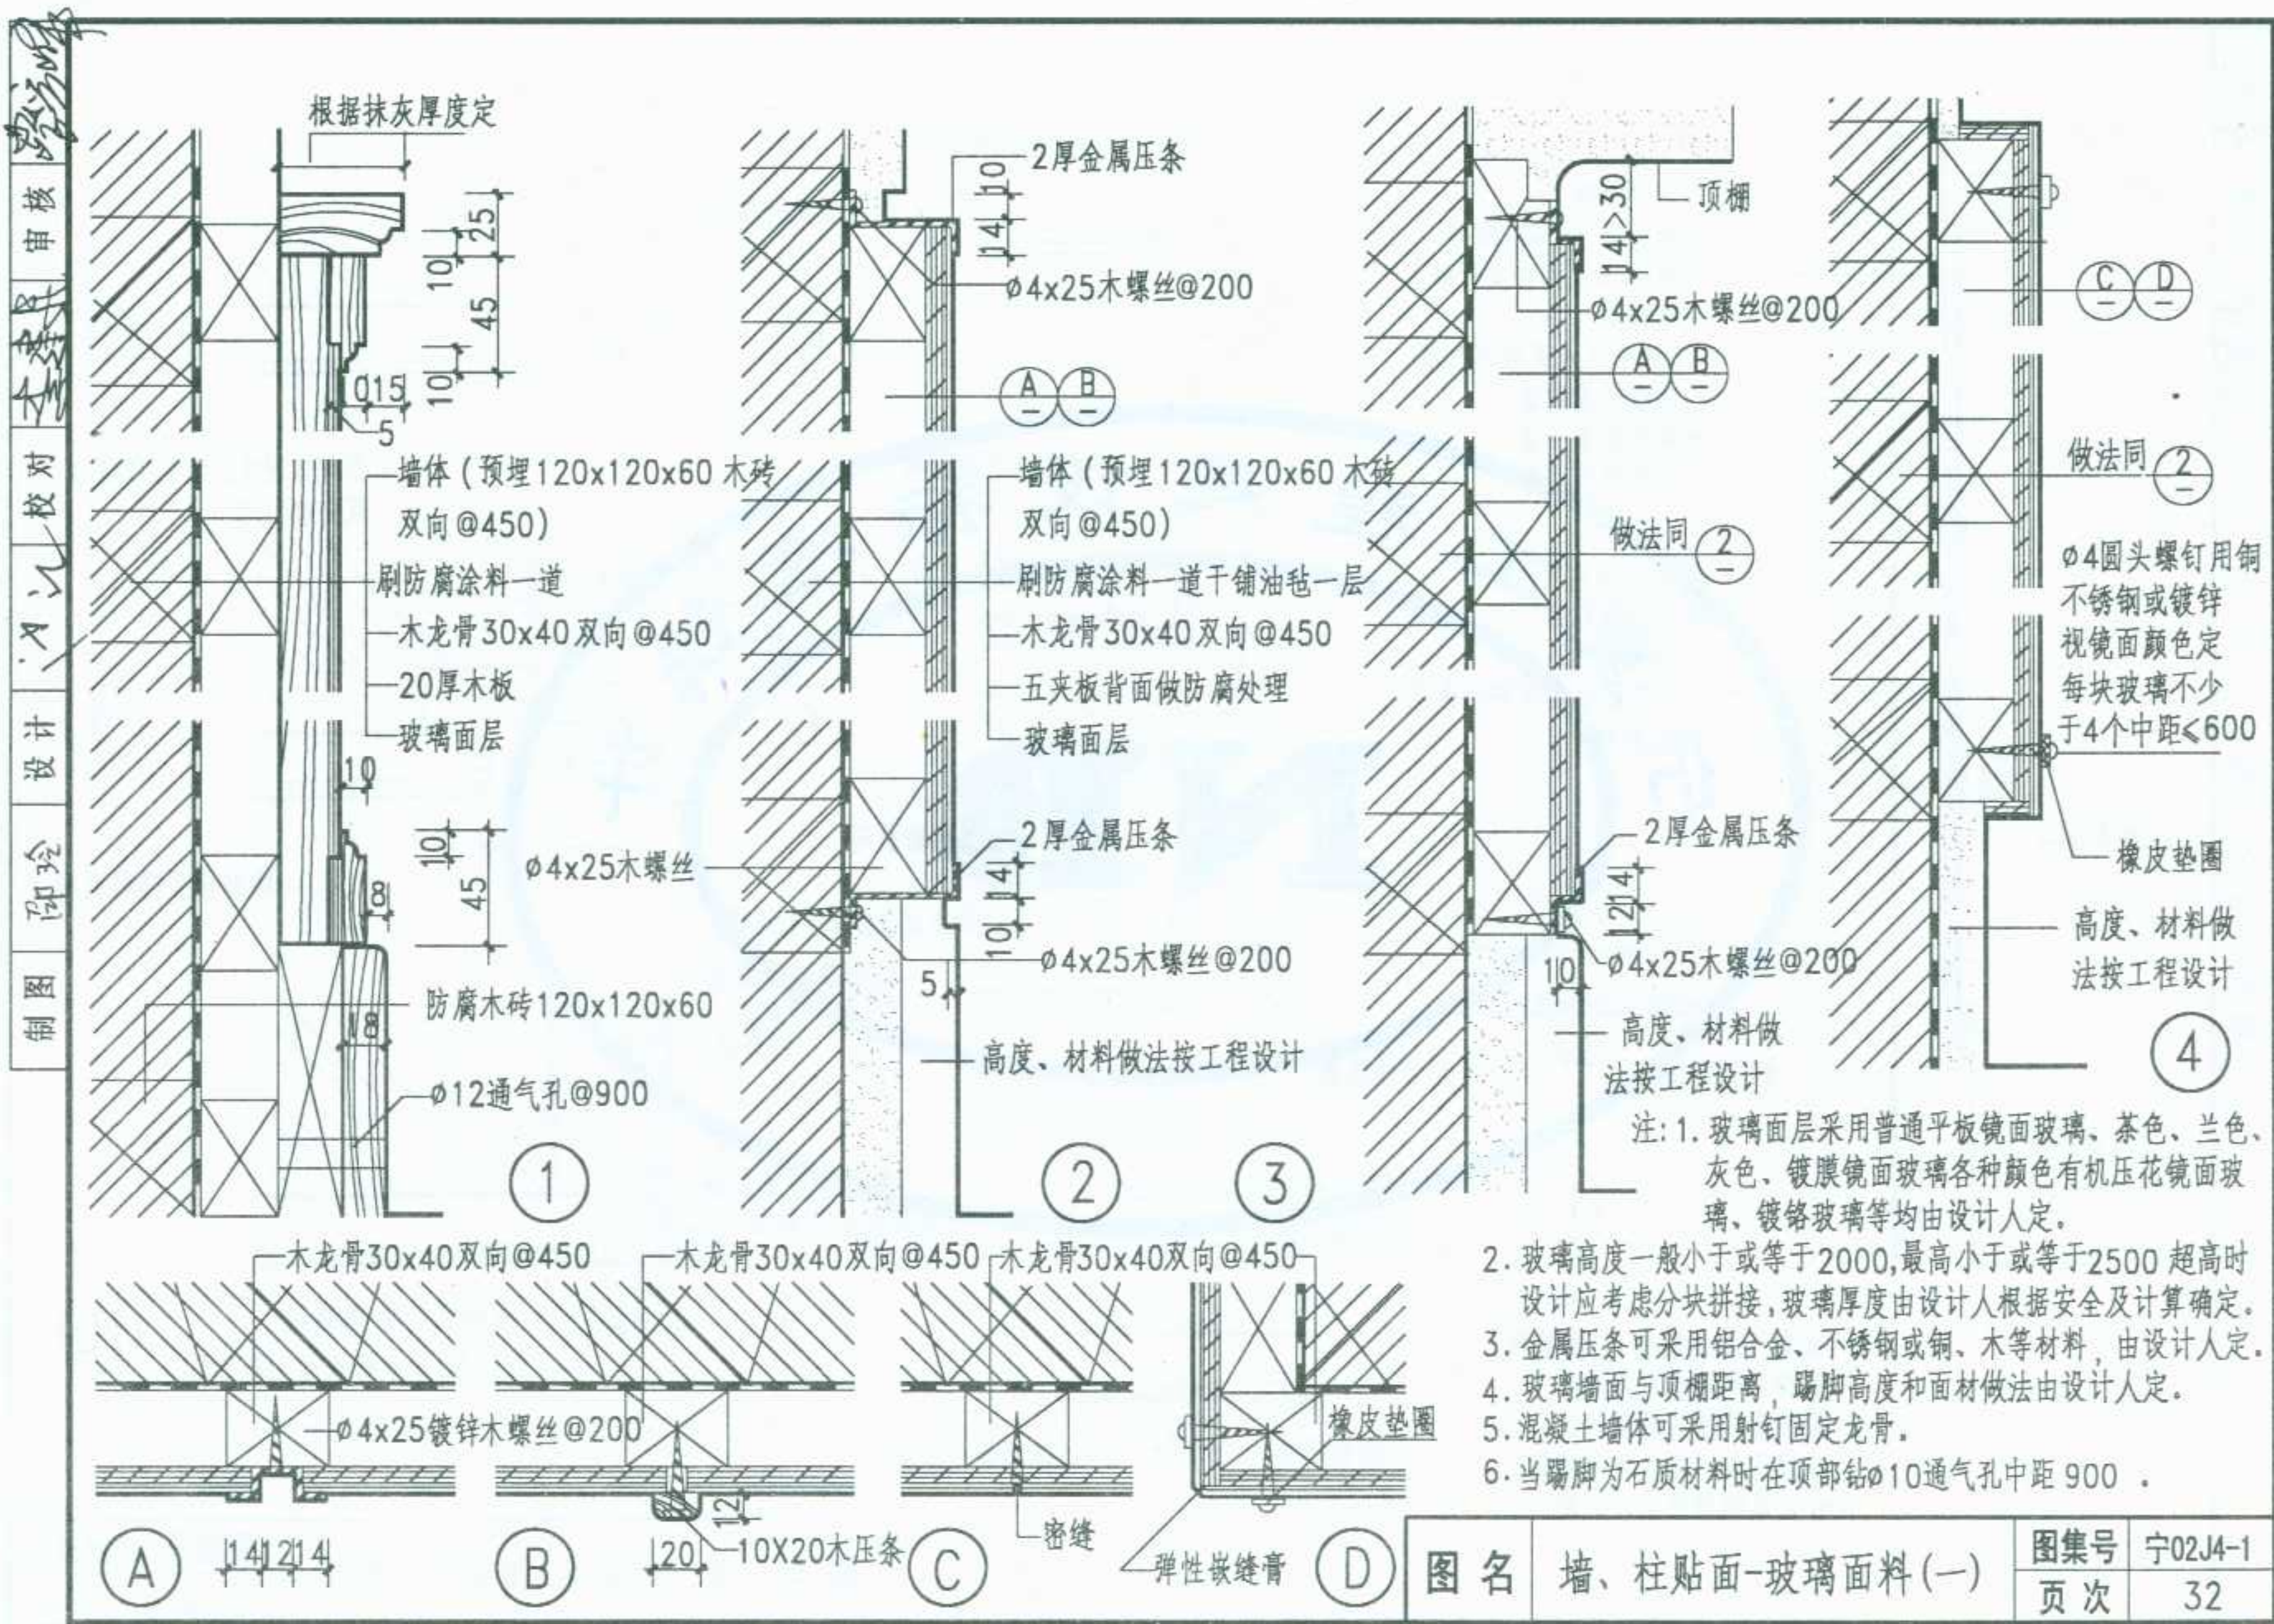


图 名	墙、柱贴面-玻璃面料 (一)	图集号	宁02J4-1
		页 次	32

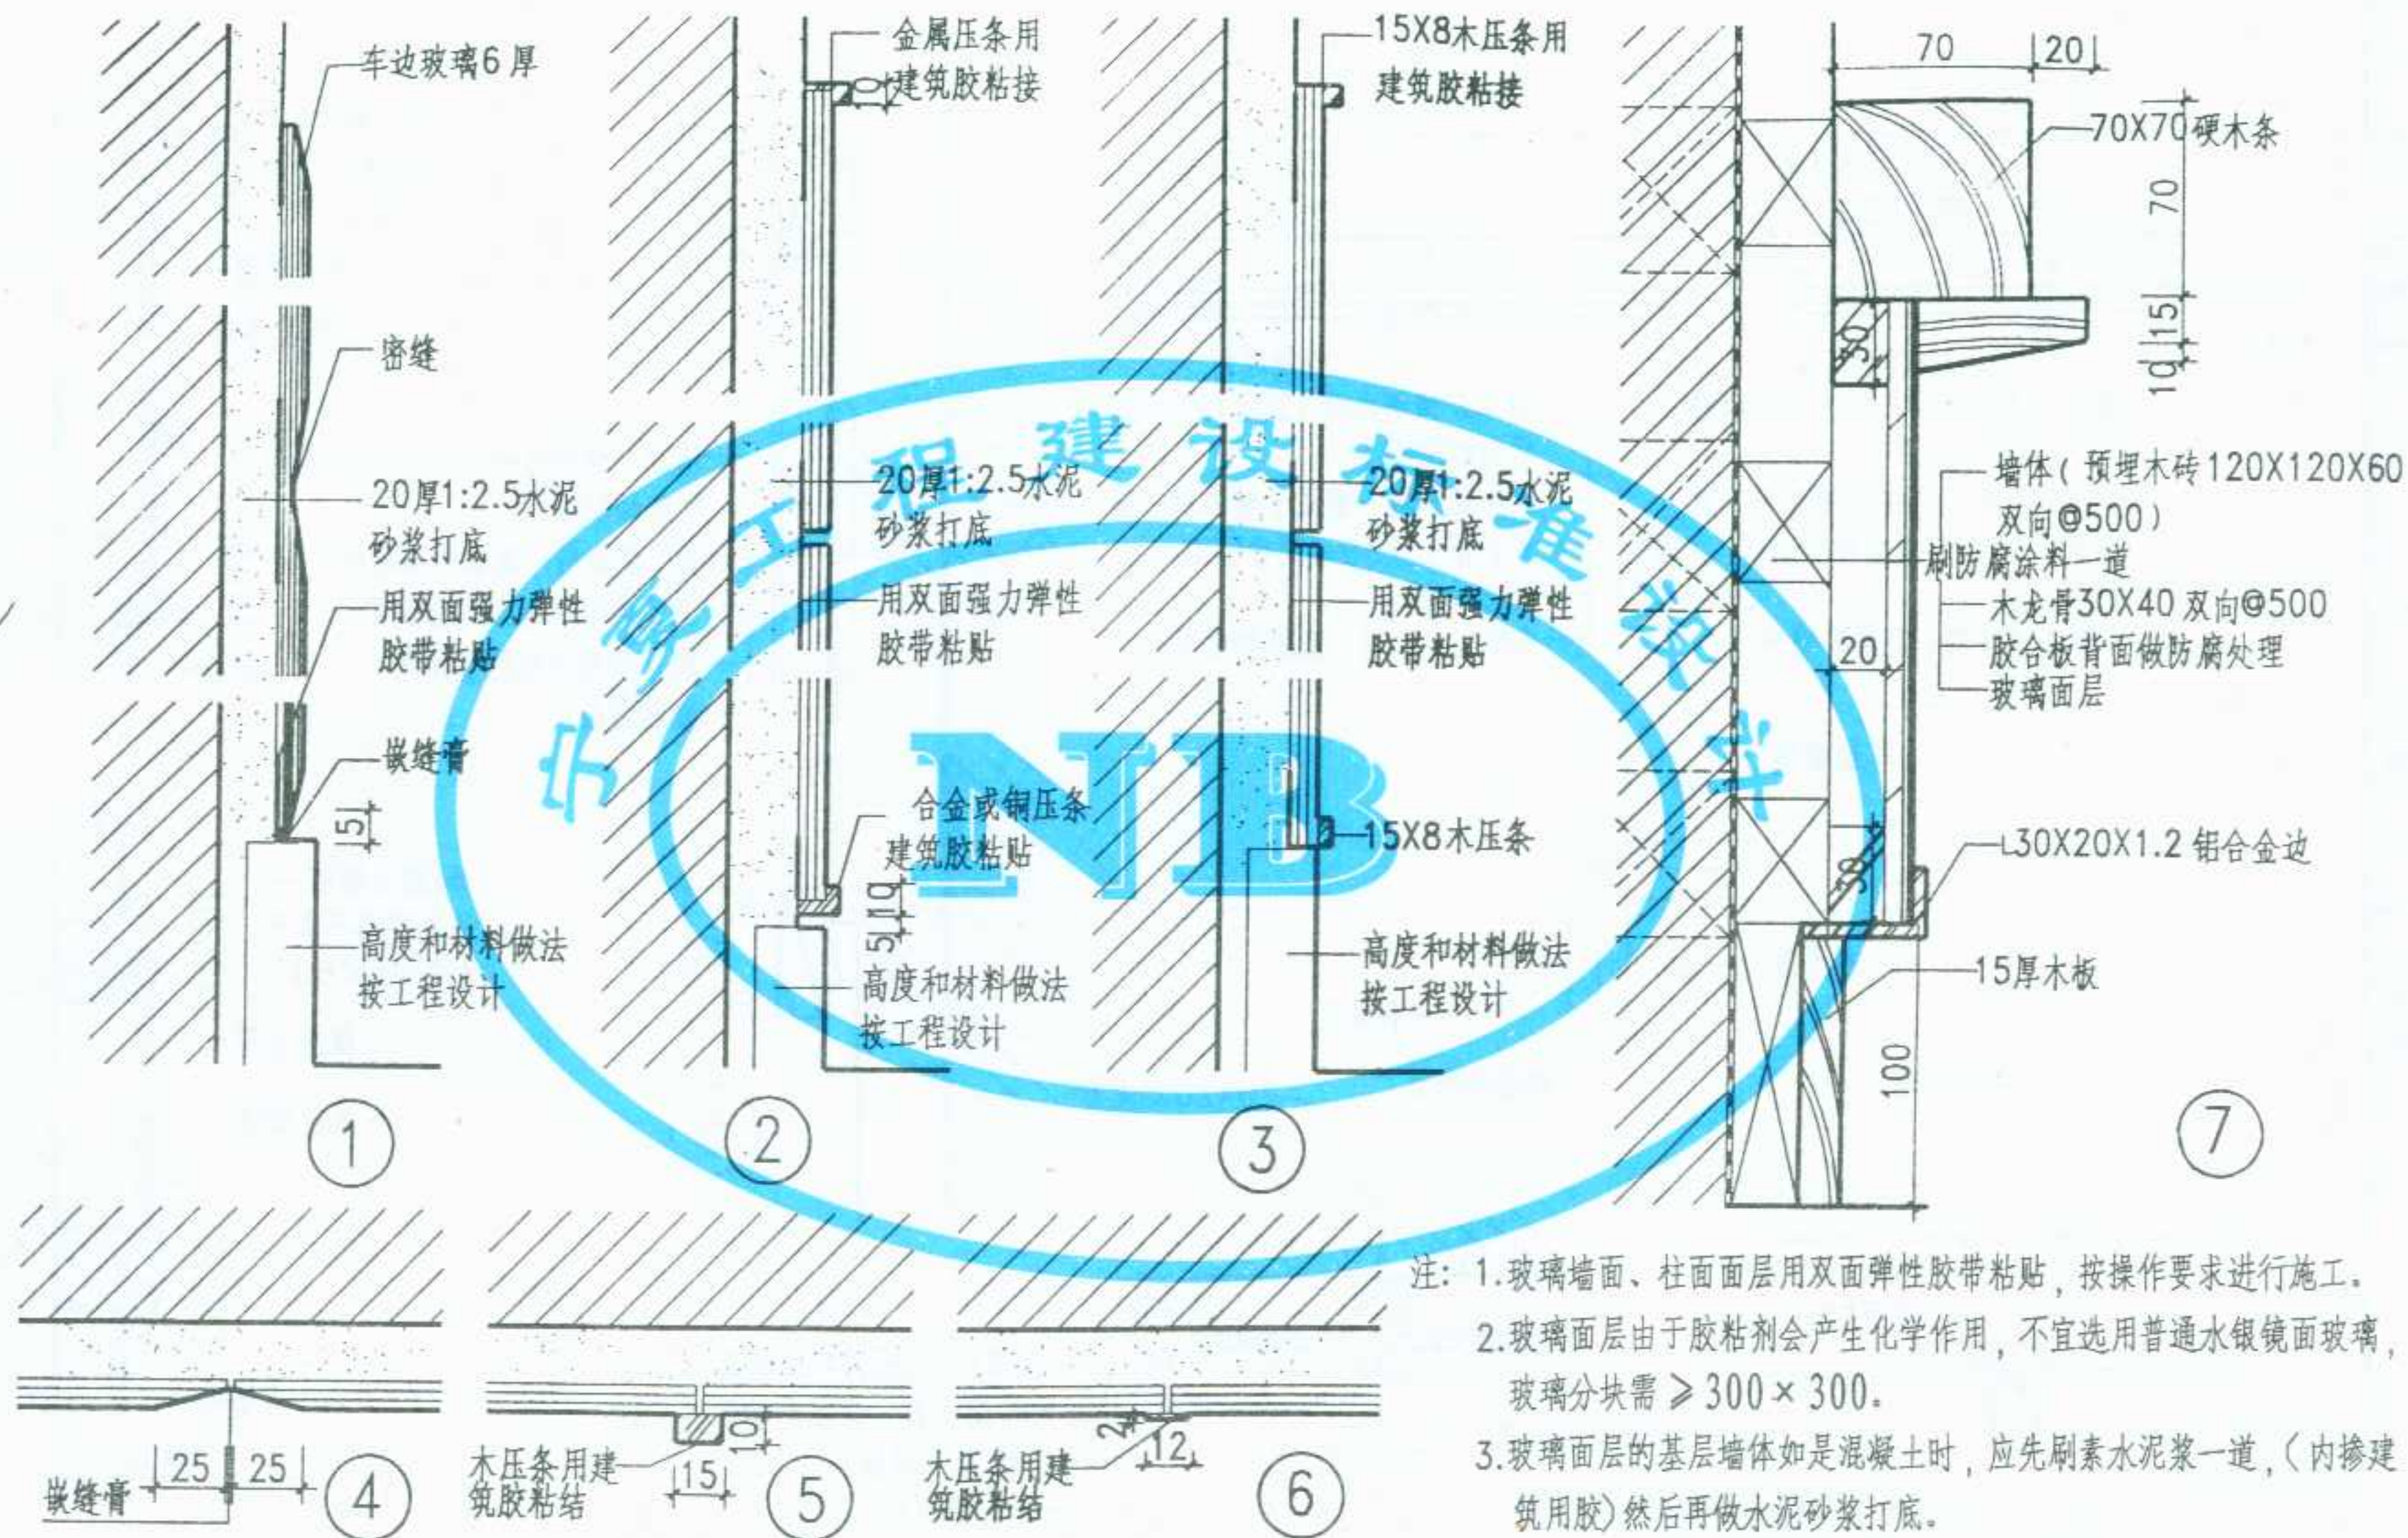


- 注: 1.玻璃墙面、柱面面层用双面弹性胶带粘贴, 按操作要求进行施工。
2.玻璃面层由于胶粘剂会产生化学作用, 不宜选用普通水银镜面玻璃, 玻璃分块需 $\geq 300 \times 300$ 。
3.玻璃面层的基层墙体如是混凝土时, 应先刷素水泥浆一道, (内掺建筑用胶) 然后再做水泥砂浆打底。

图名 墙、柱贴面-玻璃面料(二)

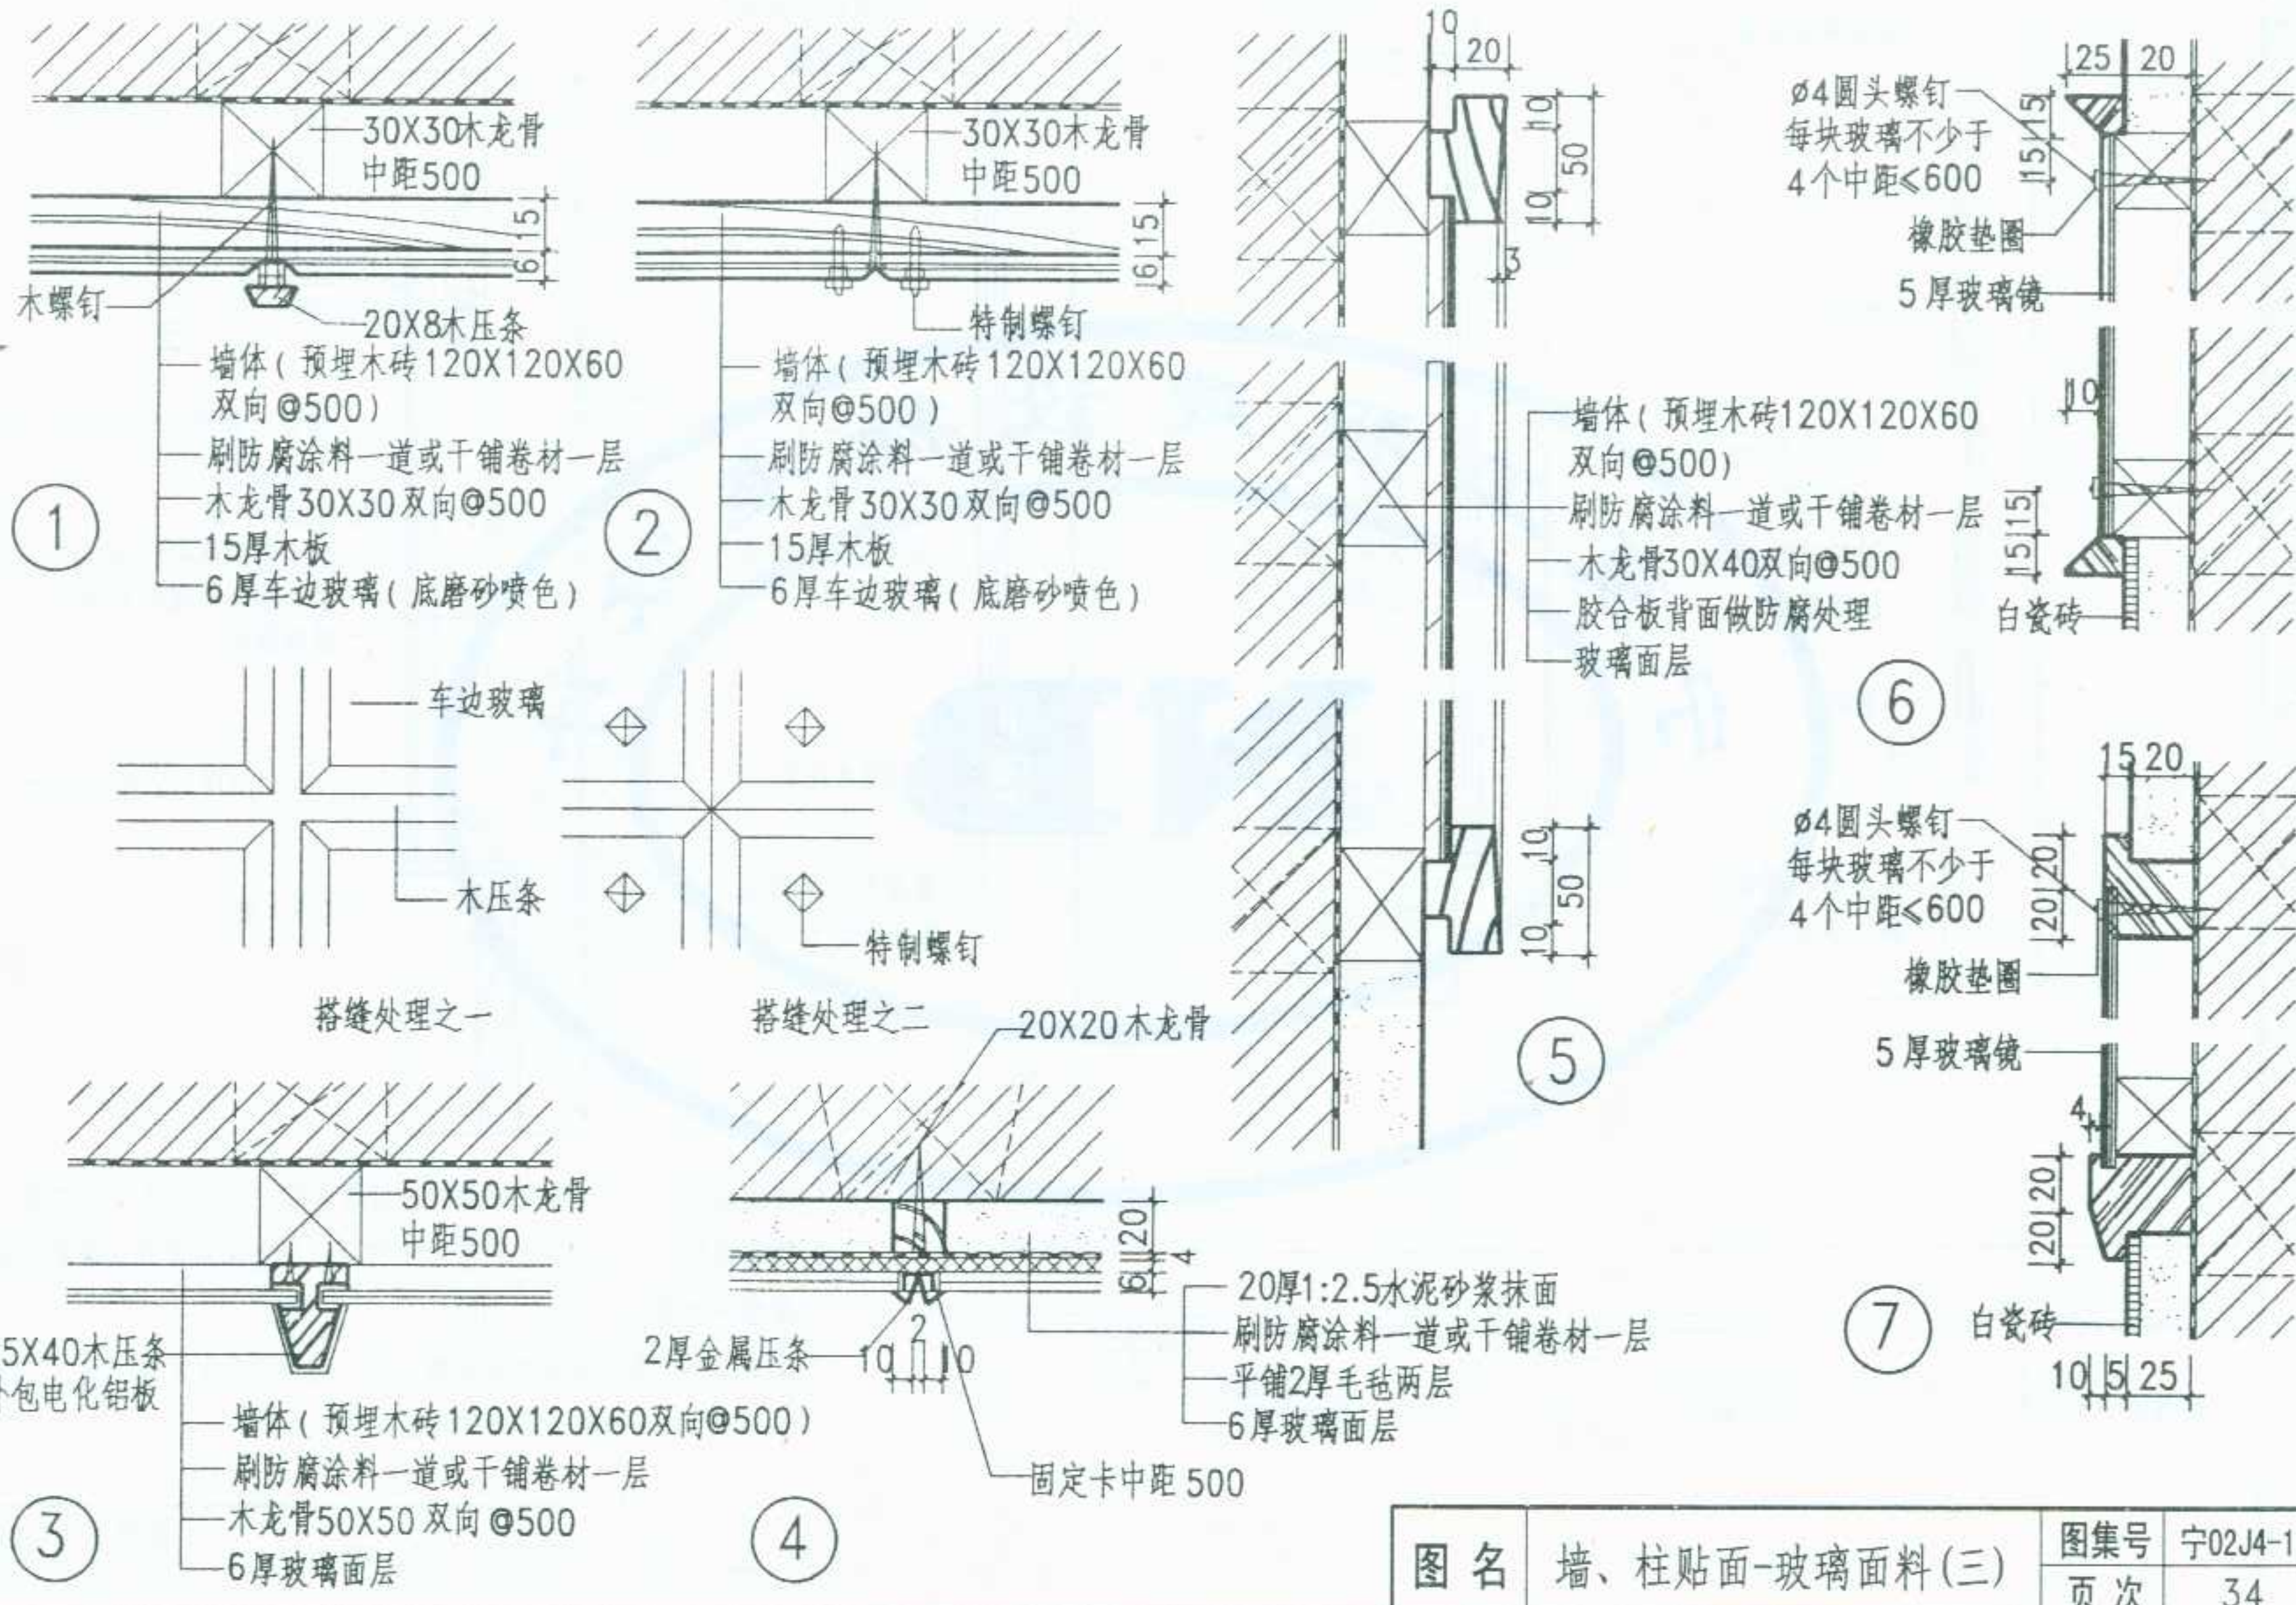


图名	墙、柱贴面-玻璃面料(三)	图集号	宁02J4-1
		页次	34

审核
校对
设计
制图

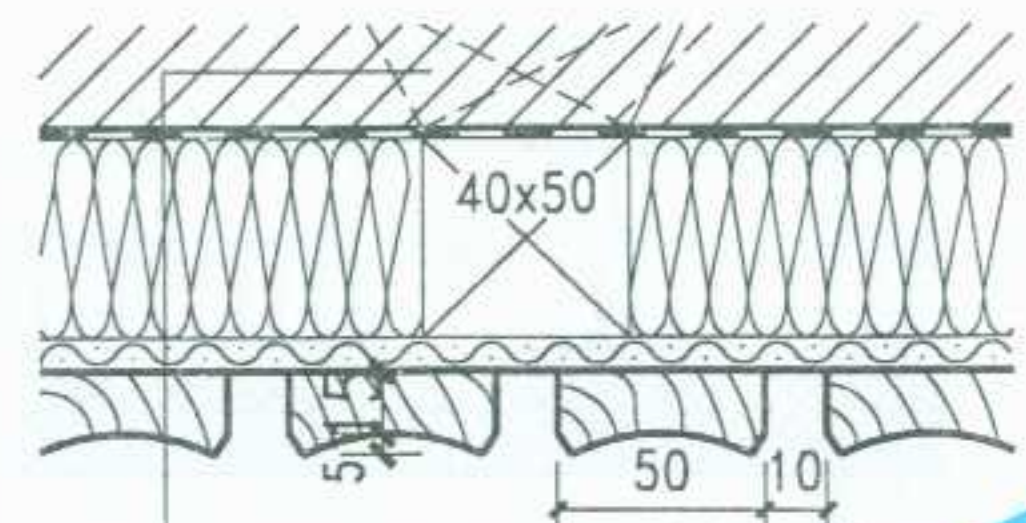


- 预埋120x120x60木砖双向中距500, 刷防腐涂料一道
- 40x50木龙骨双向中距500
- 内填50厚岩棉(或用玻璃丝布包超细玻璃棉)
- 铝板网
- 50x20弧形硬木条

①

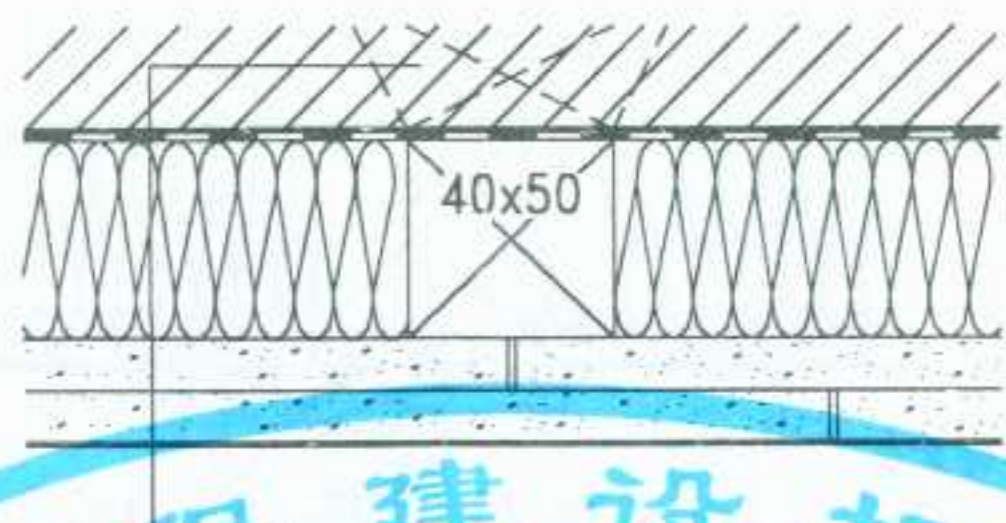


- 预埋120x120x60木砖双向中距500, 刷防腐涂料一道
- 40x50木龙骨, 双向中距500
- 内填50厚岩棉(或用玻璃丝布包超细玻璃棉)
- 双层12厚纸面石膏吸音板

②

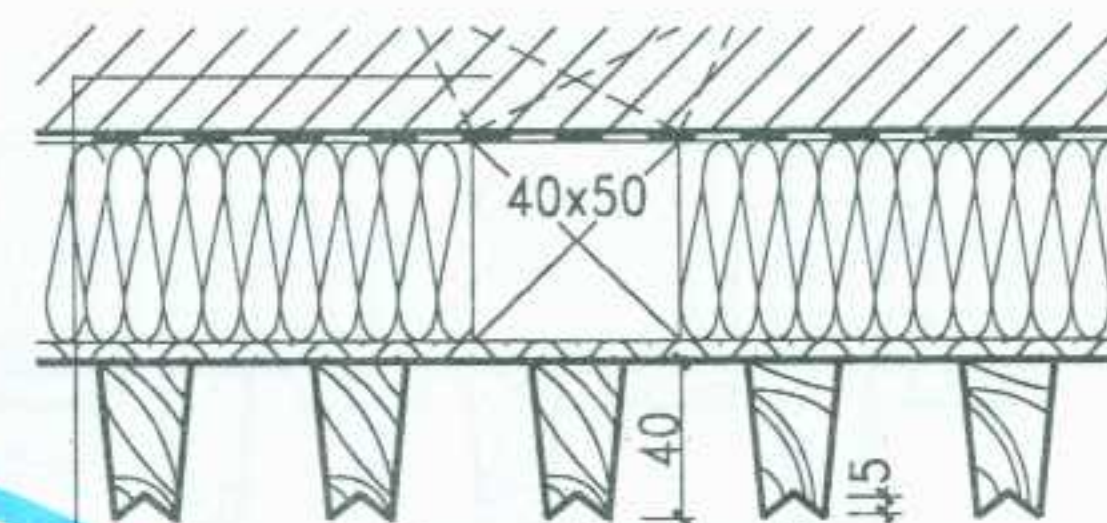


- 预埋120x120x60木砖双向中距500, 刷防腐涂料一道
- 40x50木龙骨, 双向中距500
- 内填50厚岩棉(或用玻璃丝布包超细玻璃棉)
- 铝板网
- 26x40硬木条

③

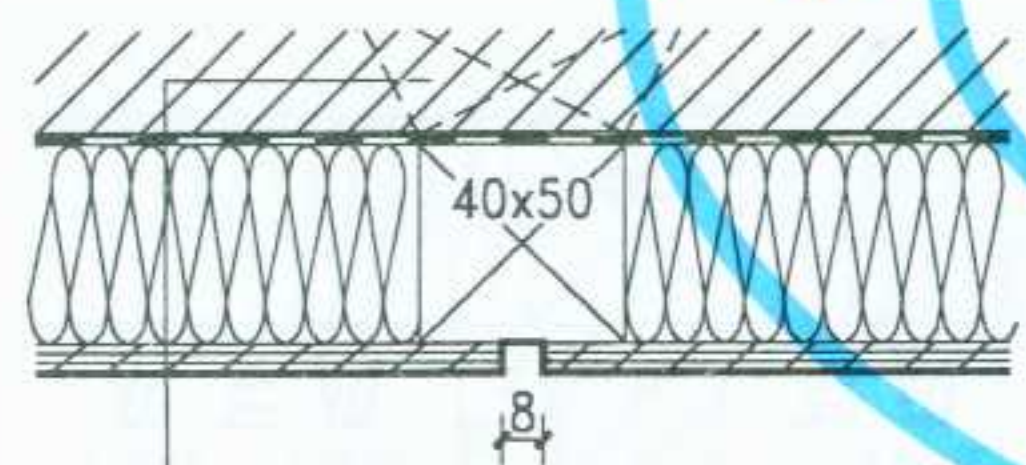


- 预埋120x120x60木砖双向中距500, 刷防腐涂料一道
- 40x50木龙骨, 双向中距500
- 内填50厚岩棉(或用玻璃丝布包超细玻璃棉)
- 穿孔胶合板, 暗钉钉牢(根据设计要求穿孔)

④

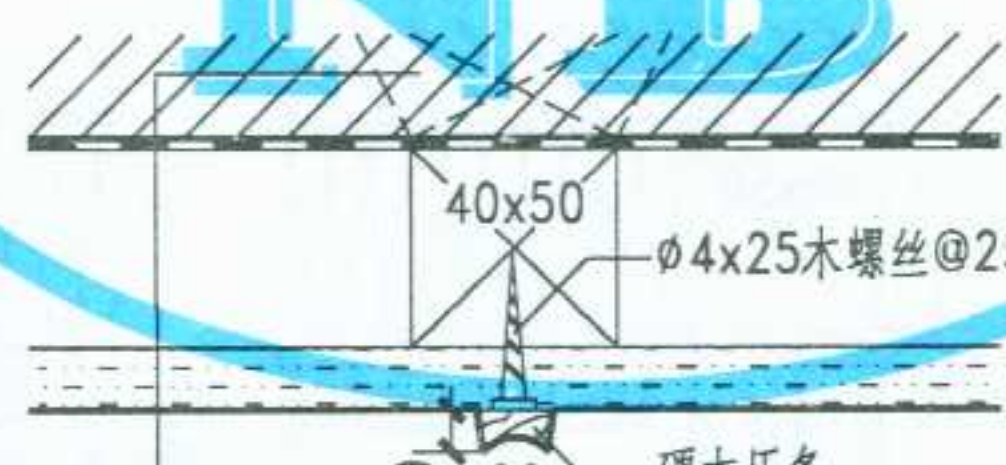

- 预埋120x120x60木砖双向中距500, 刷防腐涂料一道
- 40x50木龙骨, 双向中距500
- 植物纤维吸音板或石膏吸音板(500x500x12)

⑤

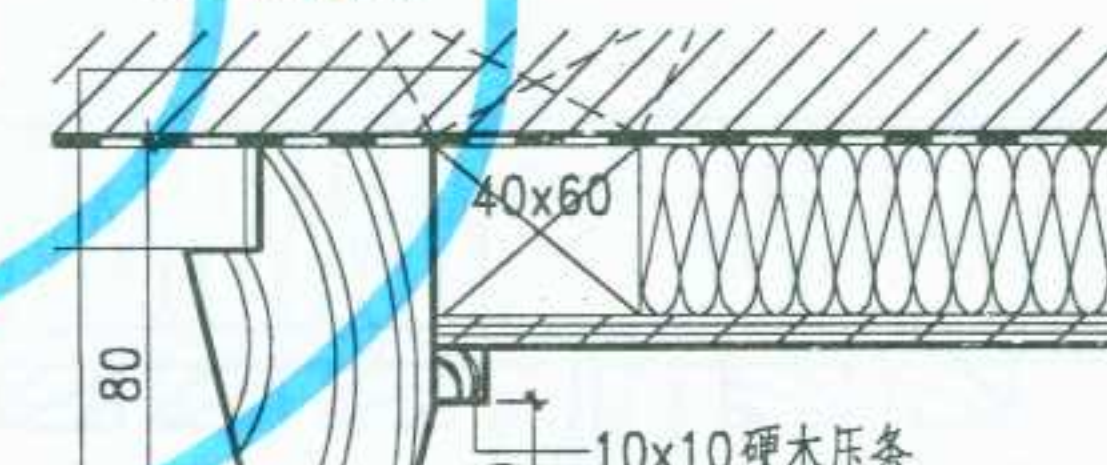

- 预埋120x120x60木砖双向中距500, 刷防腐涂料一道
- 40x60木龙骨, 双向中距500
- 内填岩棉(或用玻璃丝布包超细玻璃棉)
- 穿孔五夹板, 暗钉钉牢, (根据设计要求穿孔)

⑥






注:

1. 吸声墙面的穿孔率根据工程音响要求, 由设计人定。本图吸声、隔声墙面只表示构造做法。
2. 本图吸声材料亦可根据工程需要在龙骨间填岩棉。

- 或超细玻璃丝棉(外用玻璃丝布袋包装)或矿棉。
3. 木砖、木龙骨均应做防腐处理。

图名	吸声、隔声墙面详图(一)	图集号	宁02J4-1
		页次	35

审核
校对
设计
制图

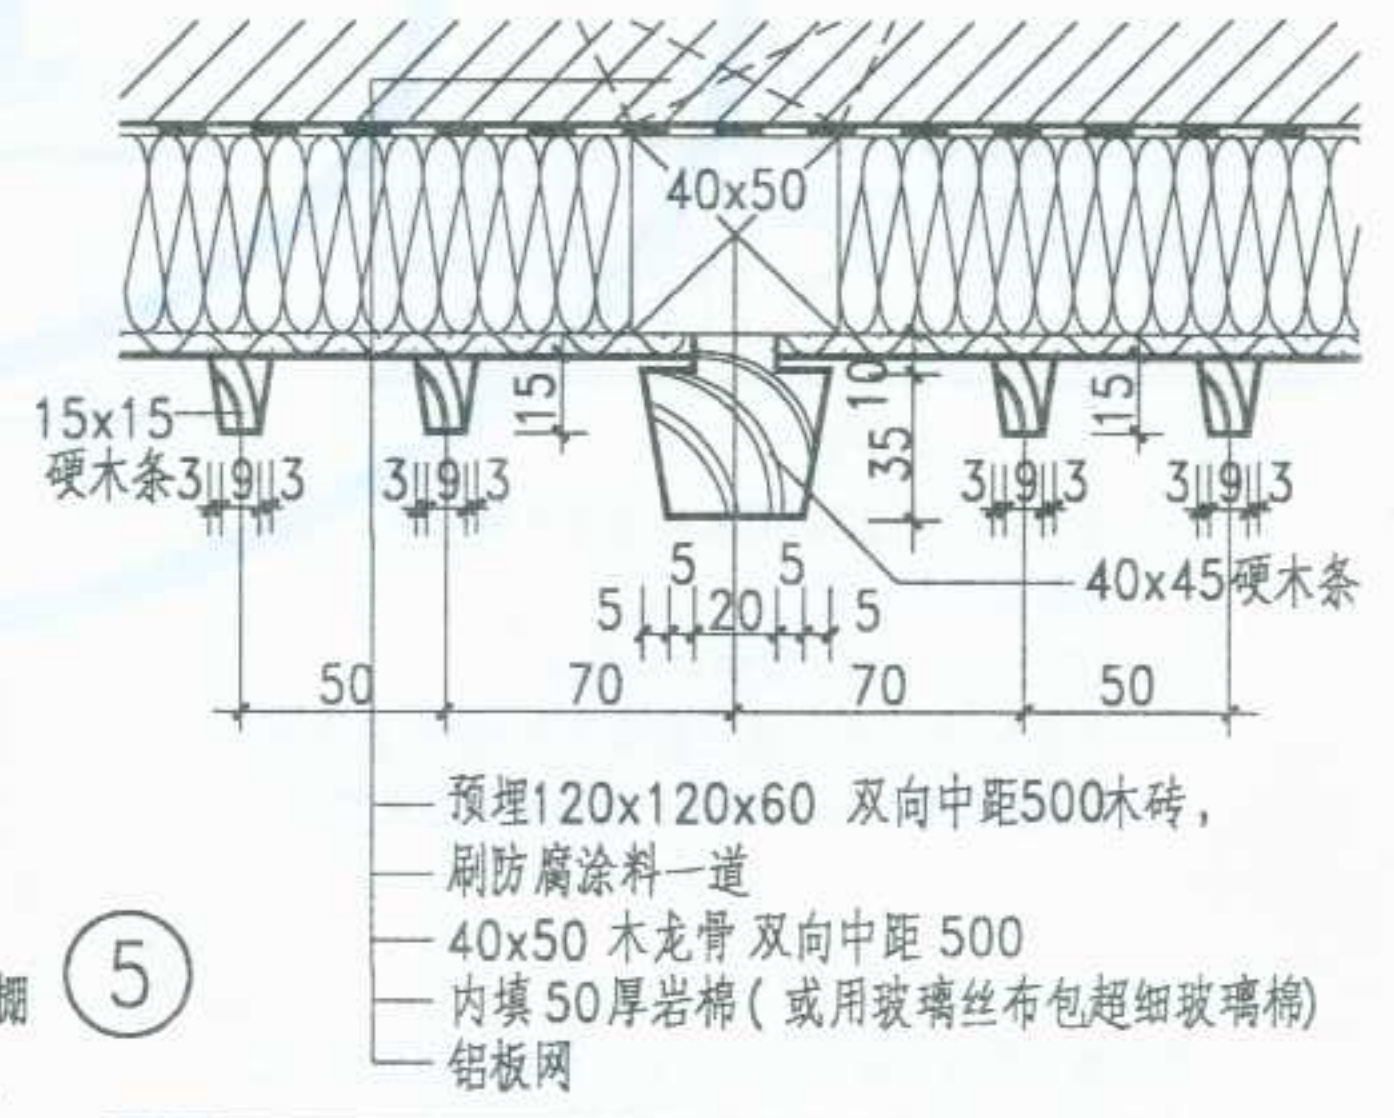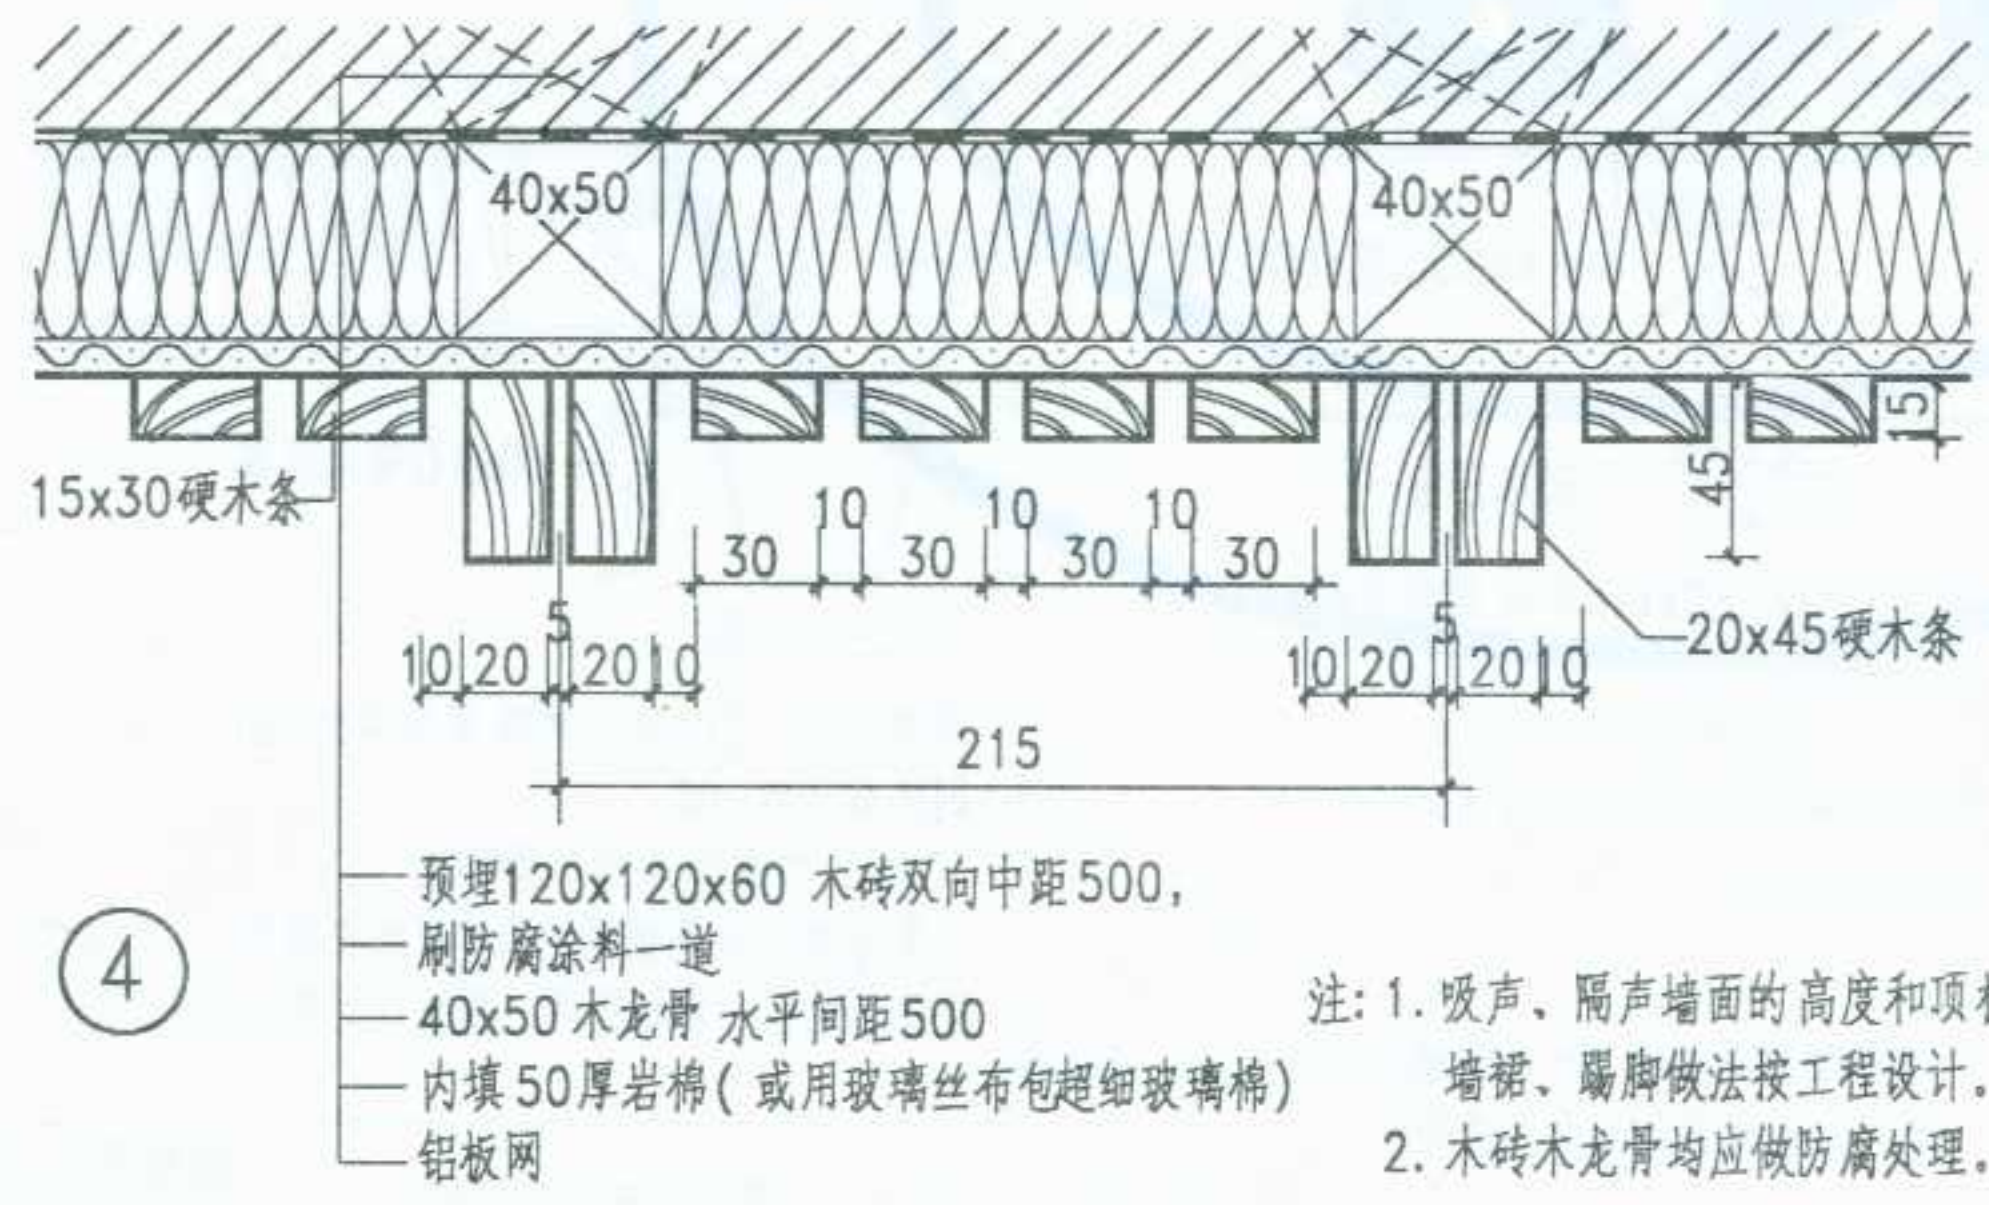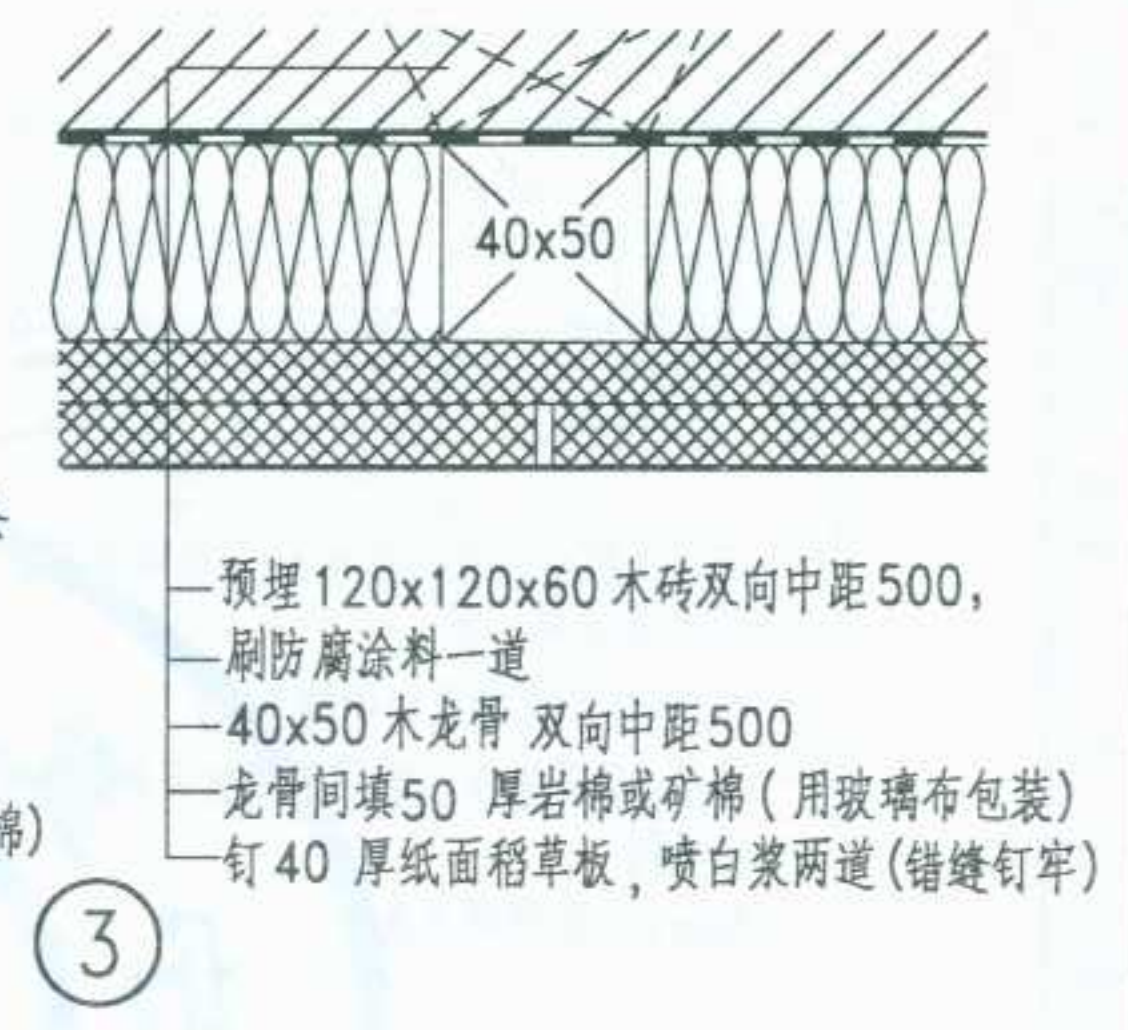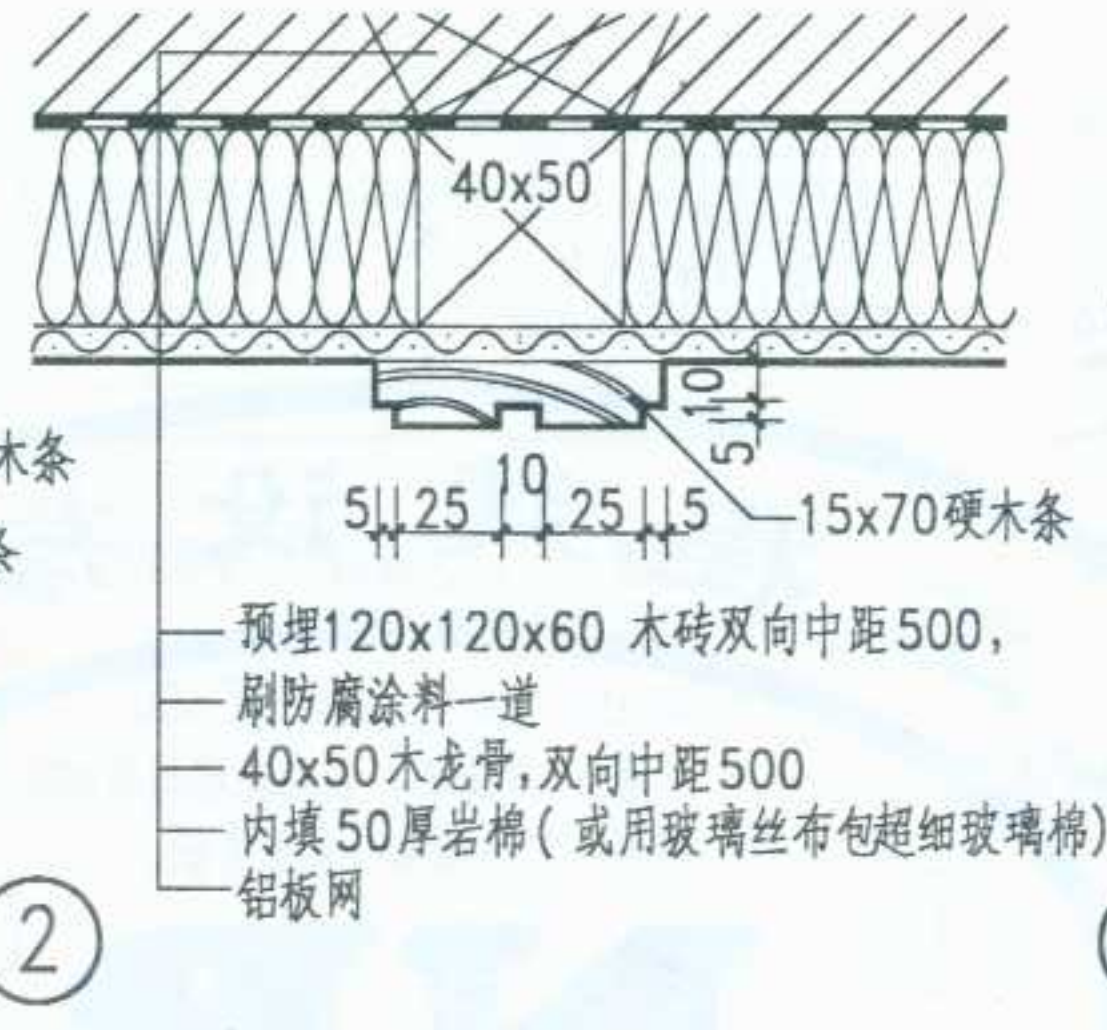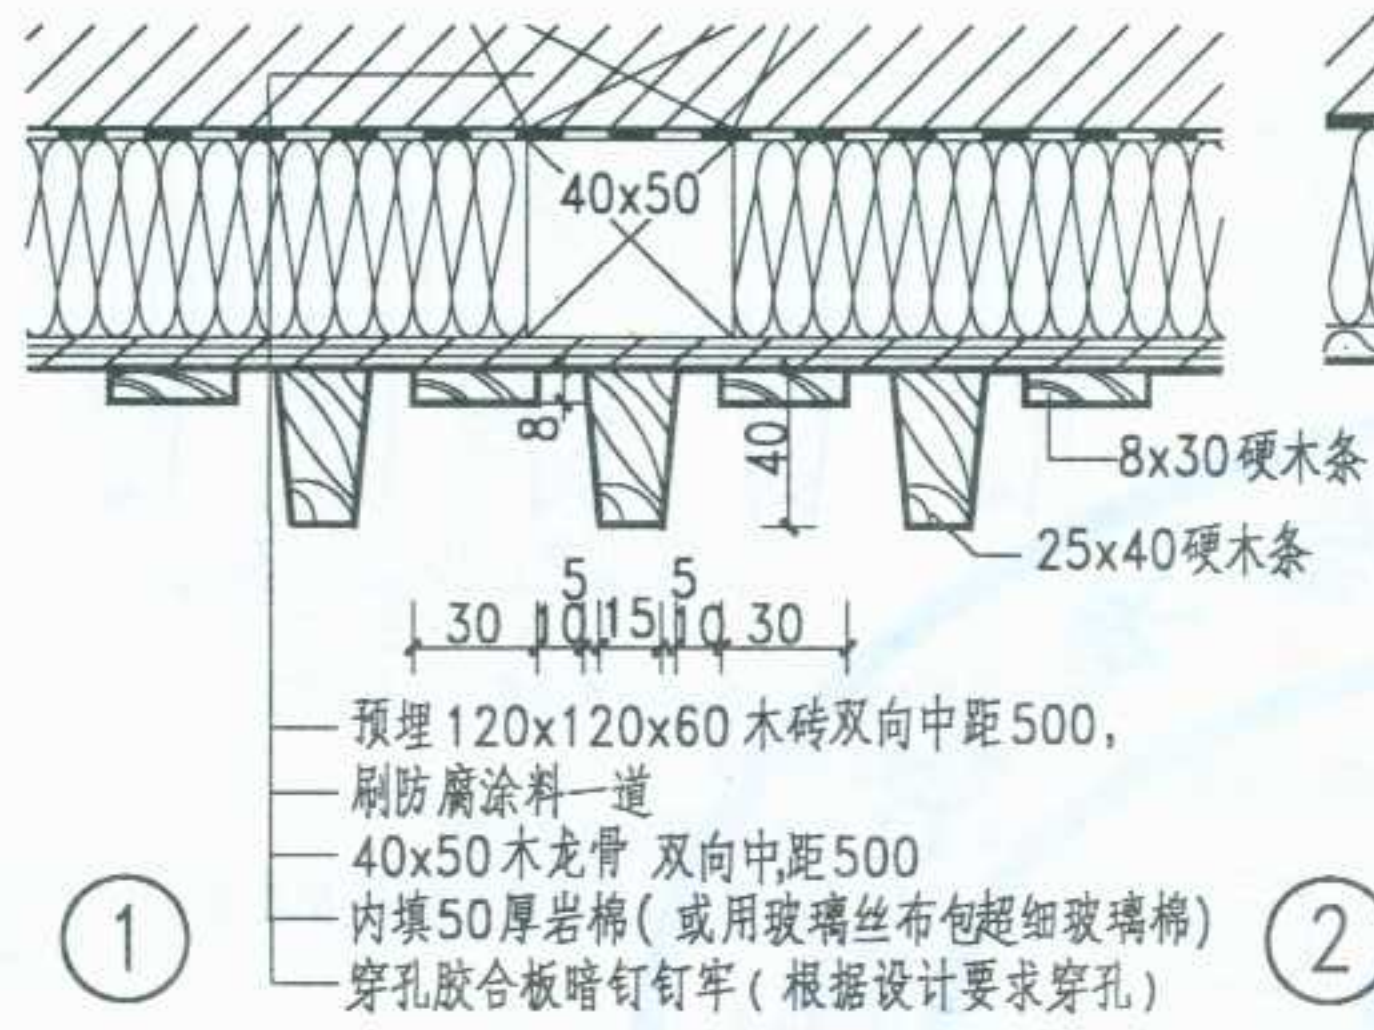

注: 1. 吸声、隔声墙面的高度和顶棚墙裙、踢脚做法按工程设计。
2. 木砖木龙骨均应做防腐处理。

图名	吸声、隔声墙面详图(二)	图集号	宁02J4-1
		页次	36

审核
校对
设计
制图


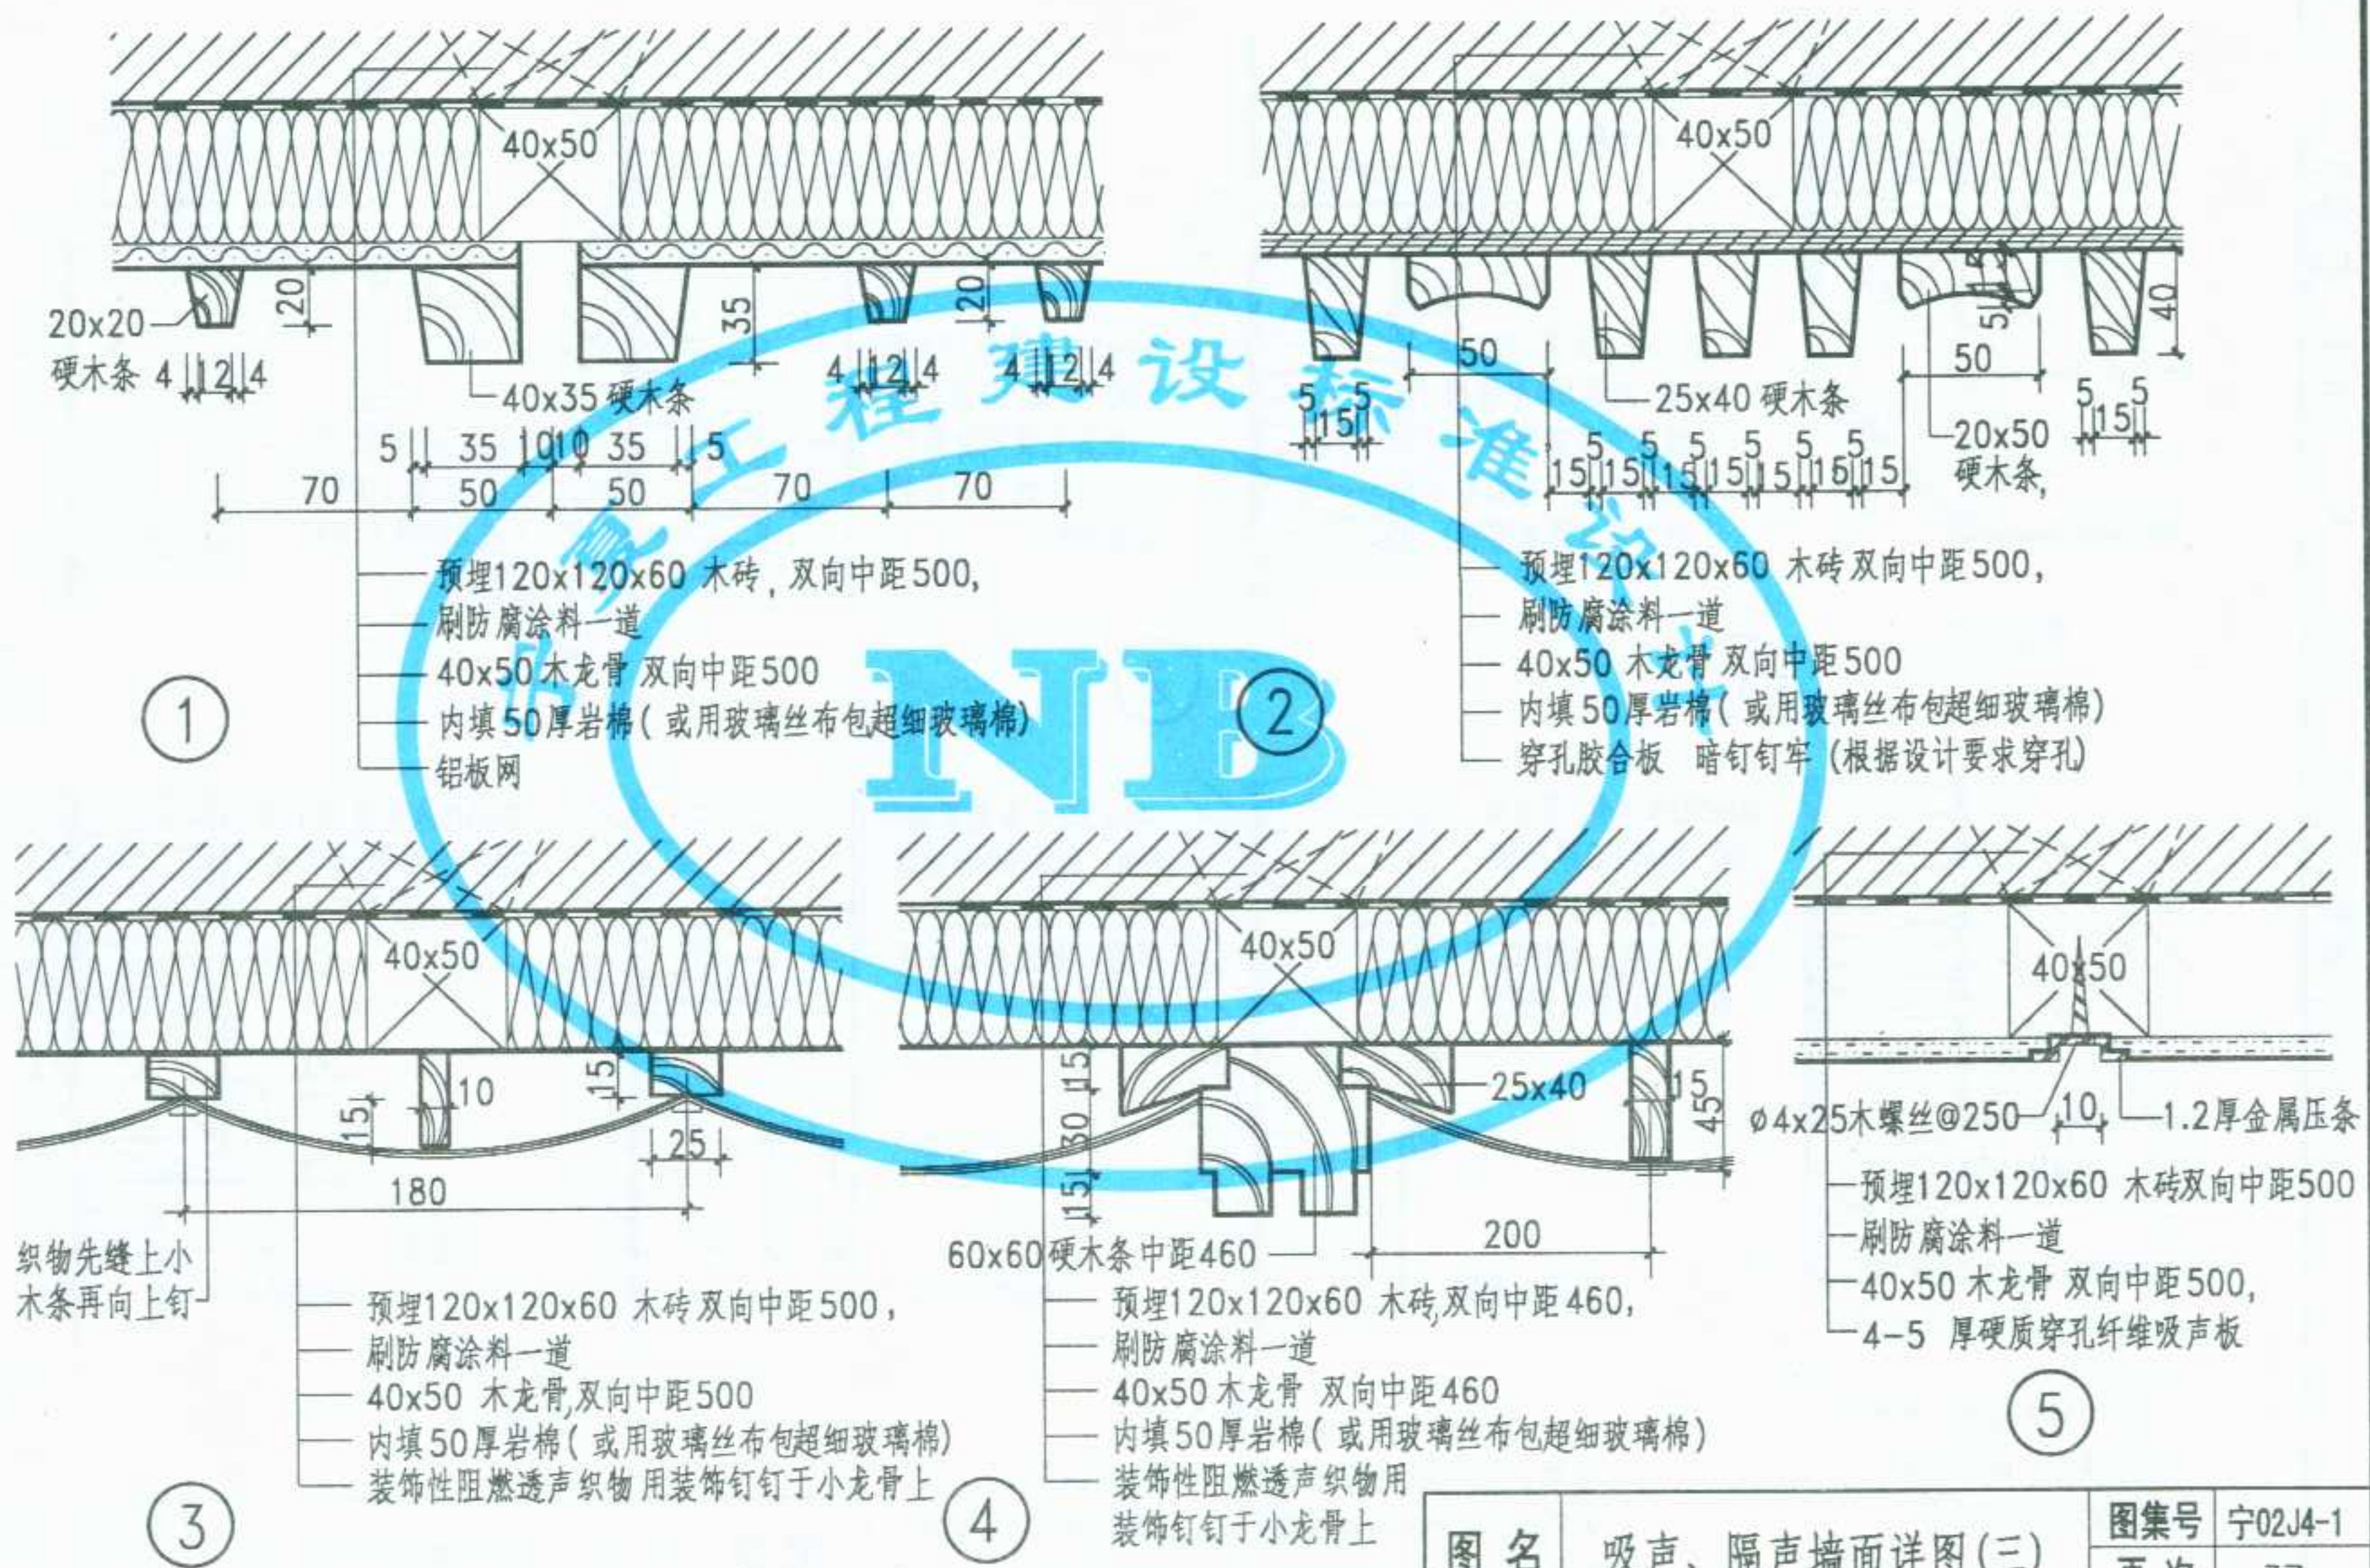



图 名	吸声、隔声墙面详图(三)	图集号	宁02J4-1
		页 次	37

审核
校对
设计
制图

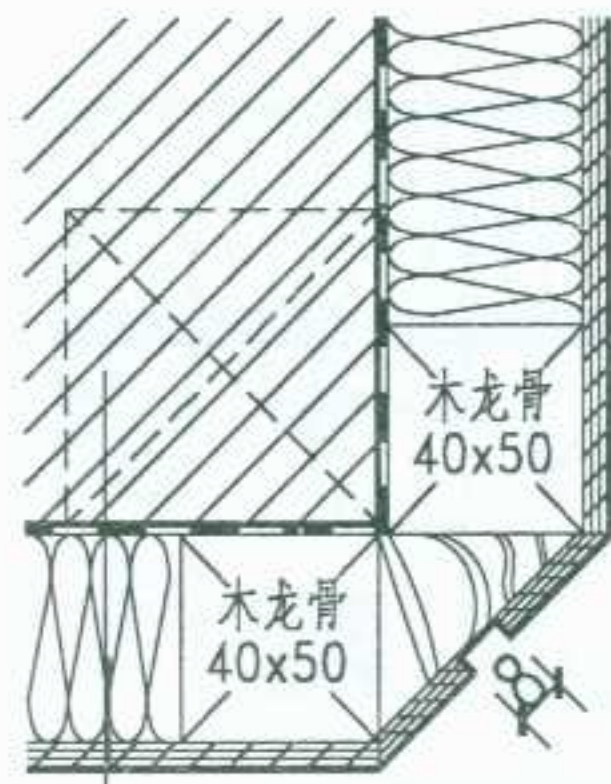


做法同②


①

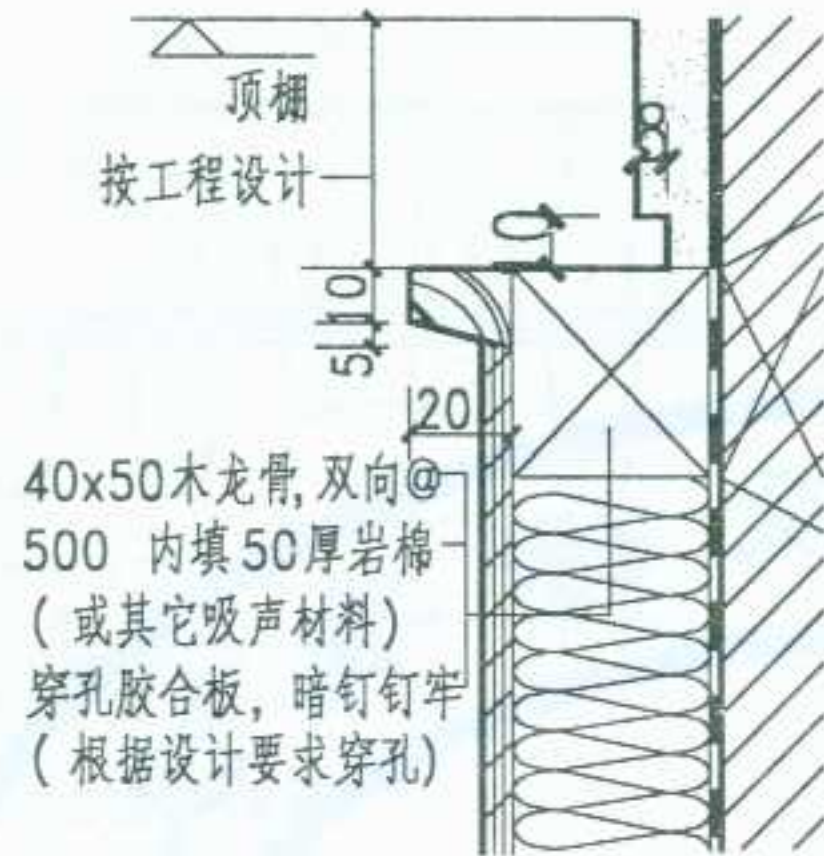


②

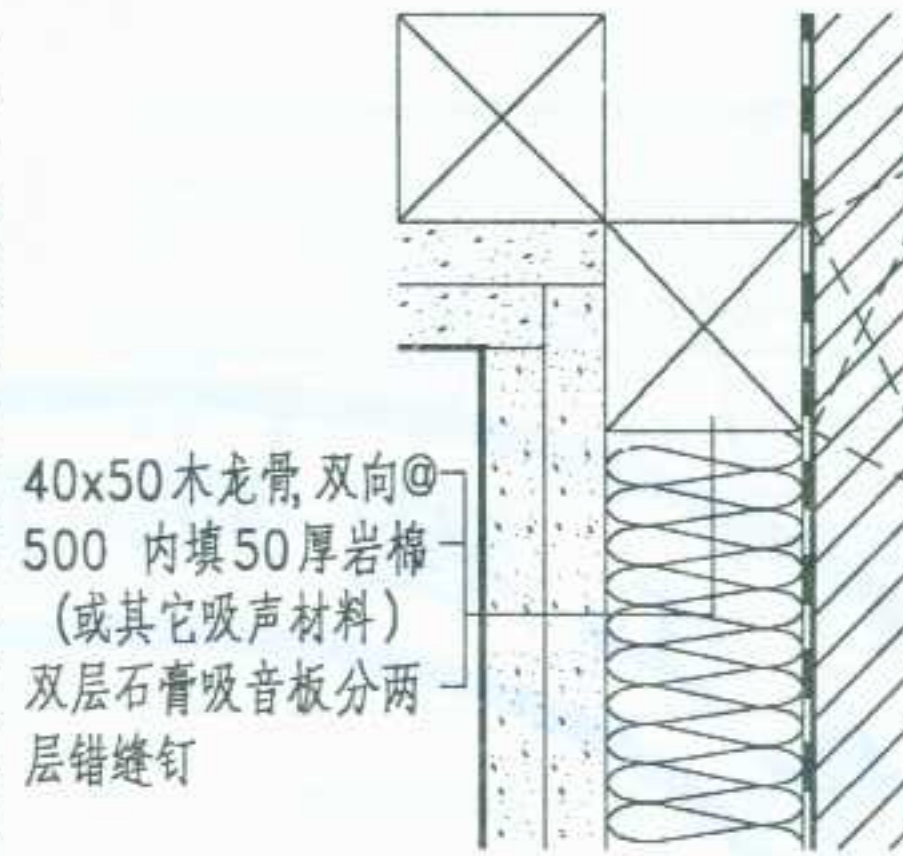

③

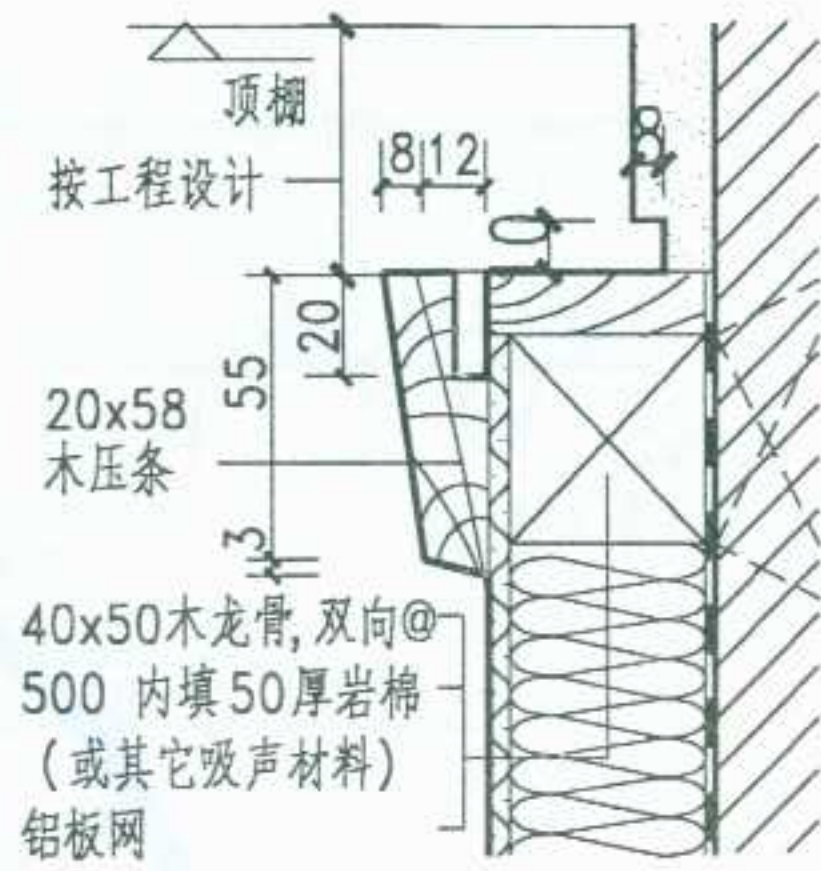


④

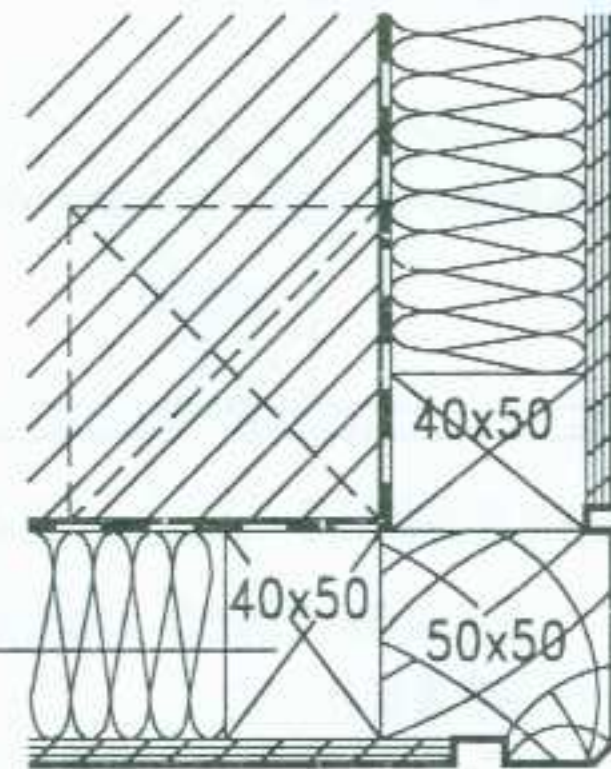


40x50木龙骨双向@500
内填50厚岩棉
(或其它吸声材料)
穿孔五夹板,暗钉钉牢
(根据设计要求穿孔)


⑤

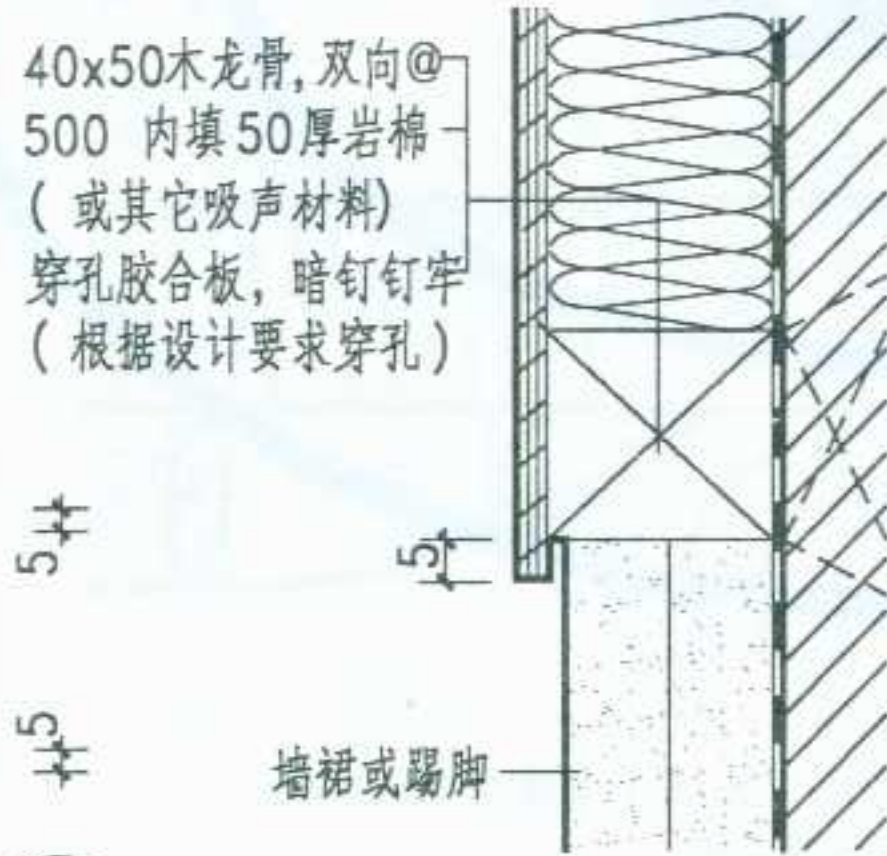

⑥

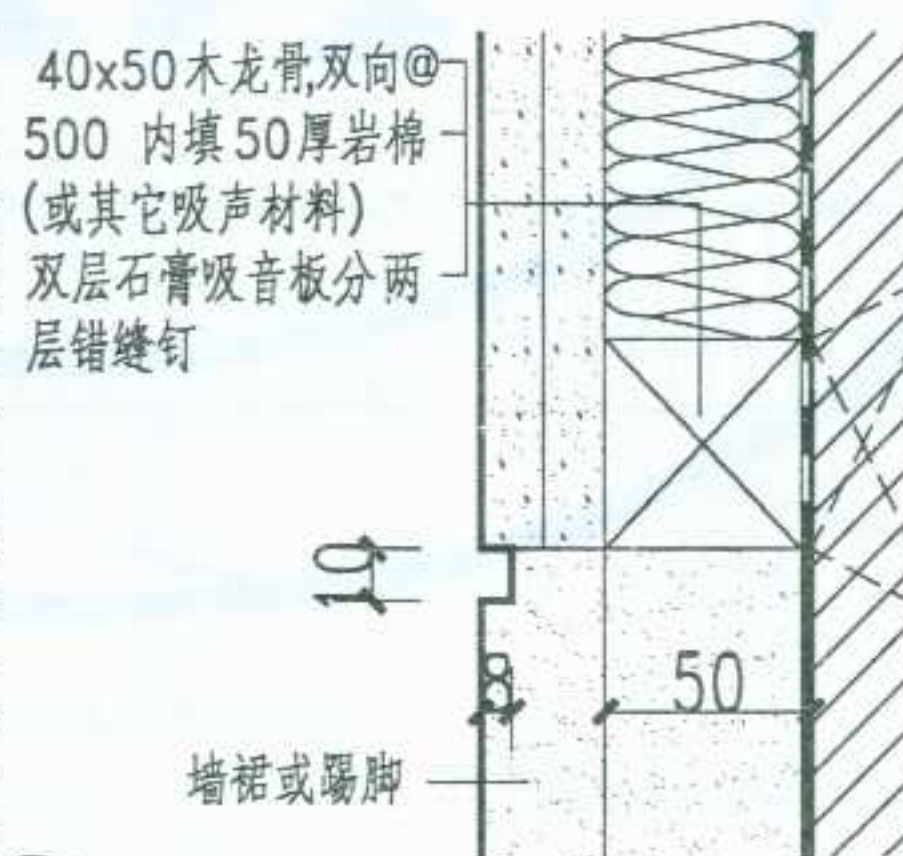

⑦

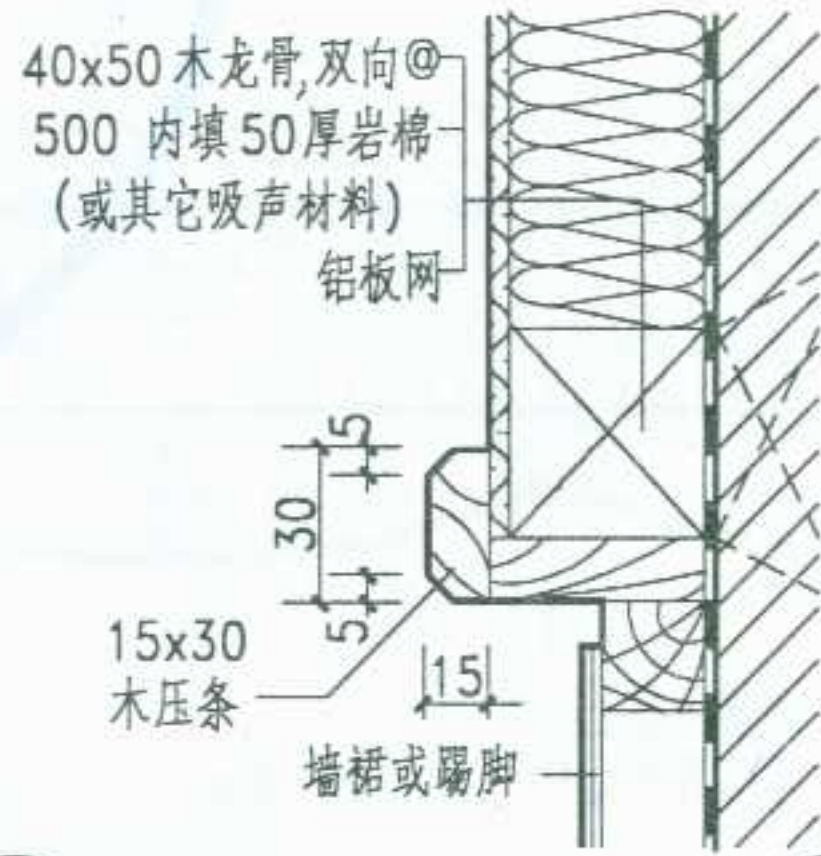

⑧

注: 1. 吸声、隔声墙面的高度和顶棚、墙裙、踢脚做法按工程设计。 双向中距500。
2. 木砖、木龙骨均应做防腐处理。墙身防潮刷防腐涂料一道
墙体预埋120x120x60 木砖 或干铺油毡一层。

图名

吸声、隔声墙面详图(四)


图集号

宁02J4-1


页次

38

审核
设计
制图

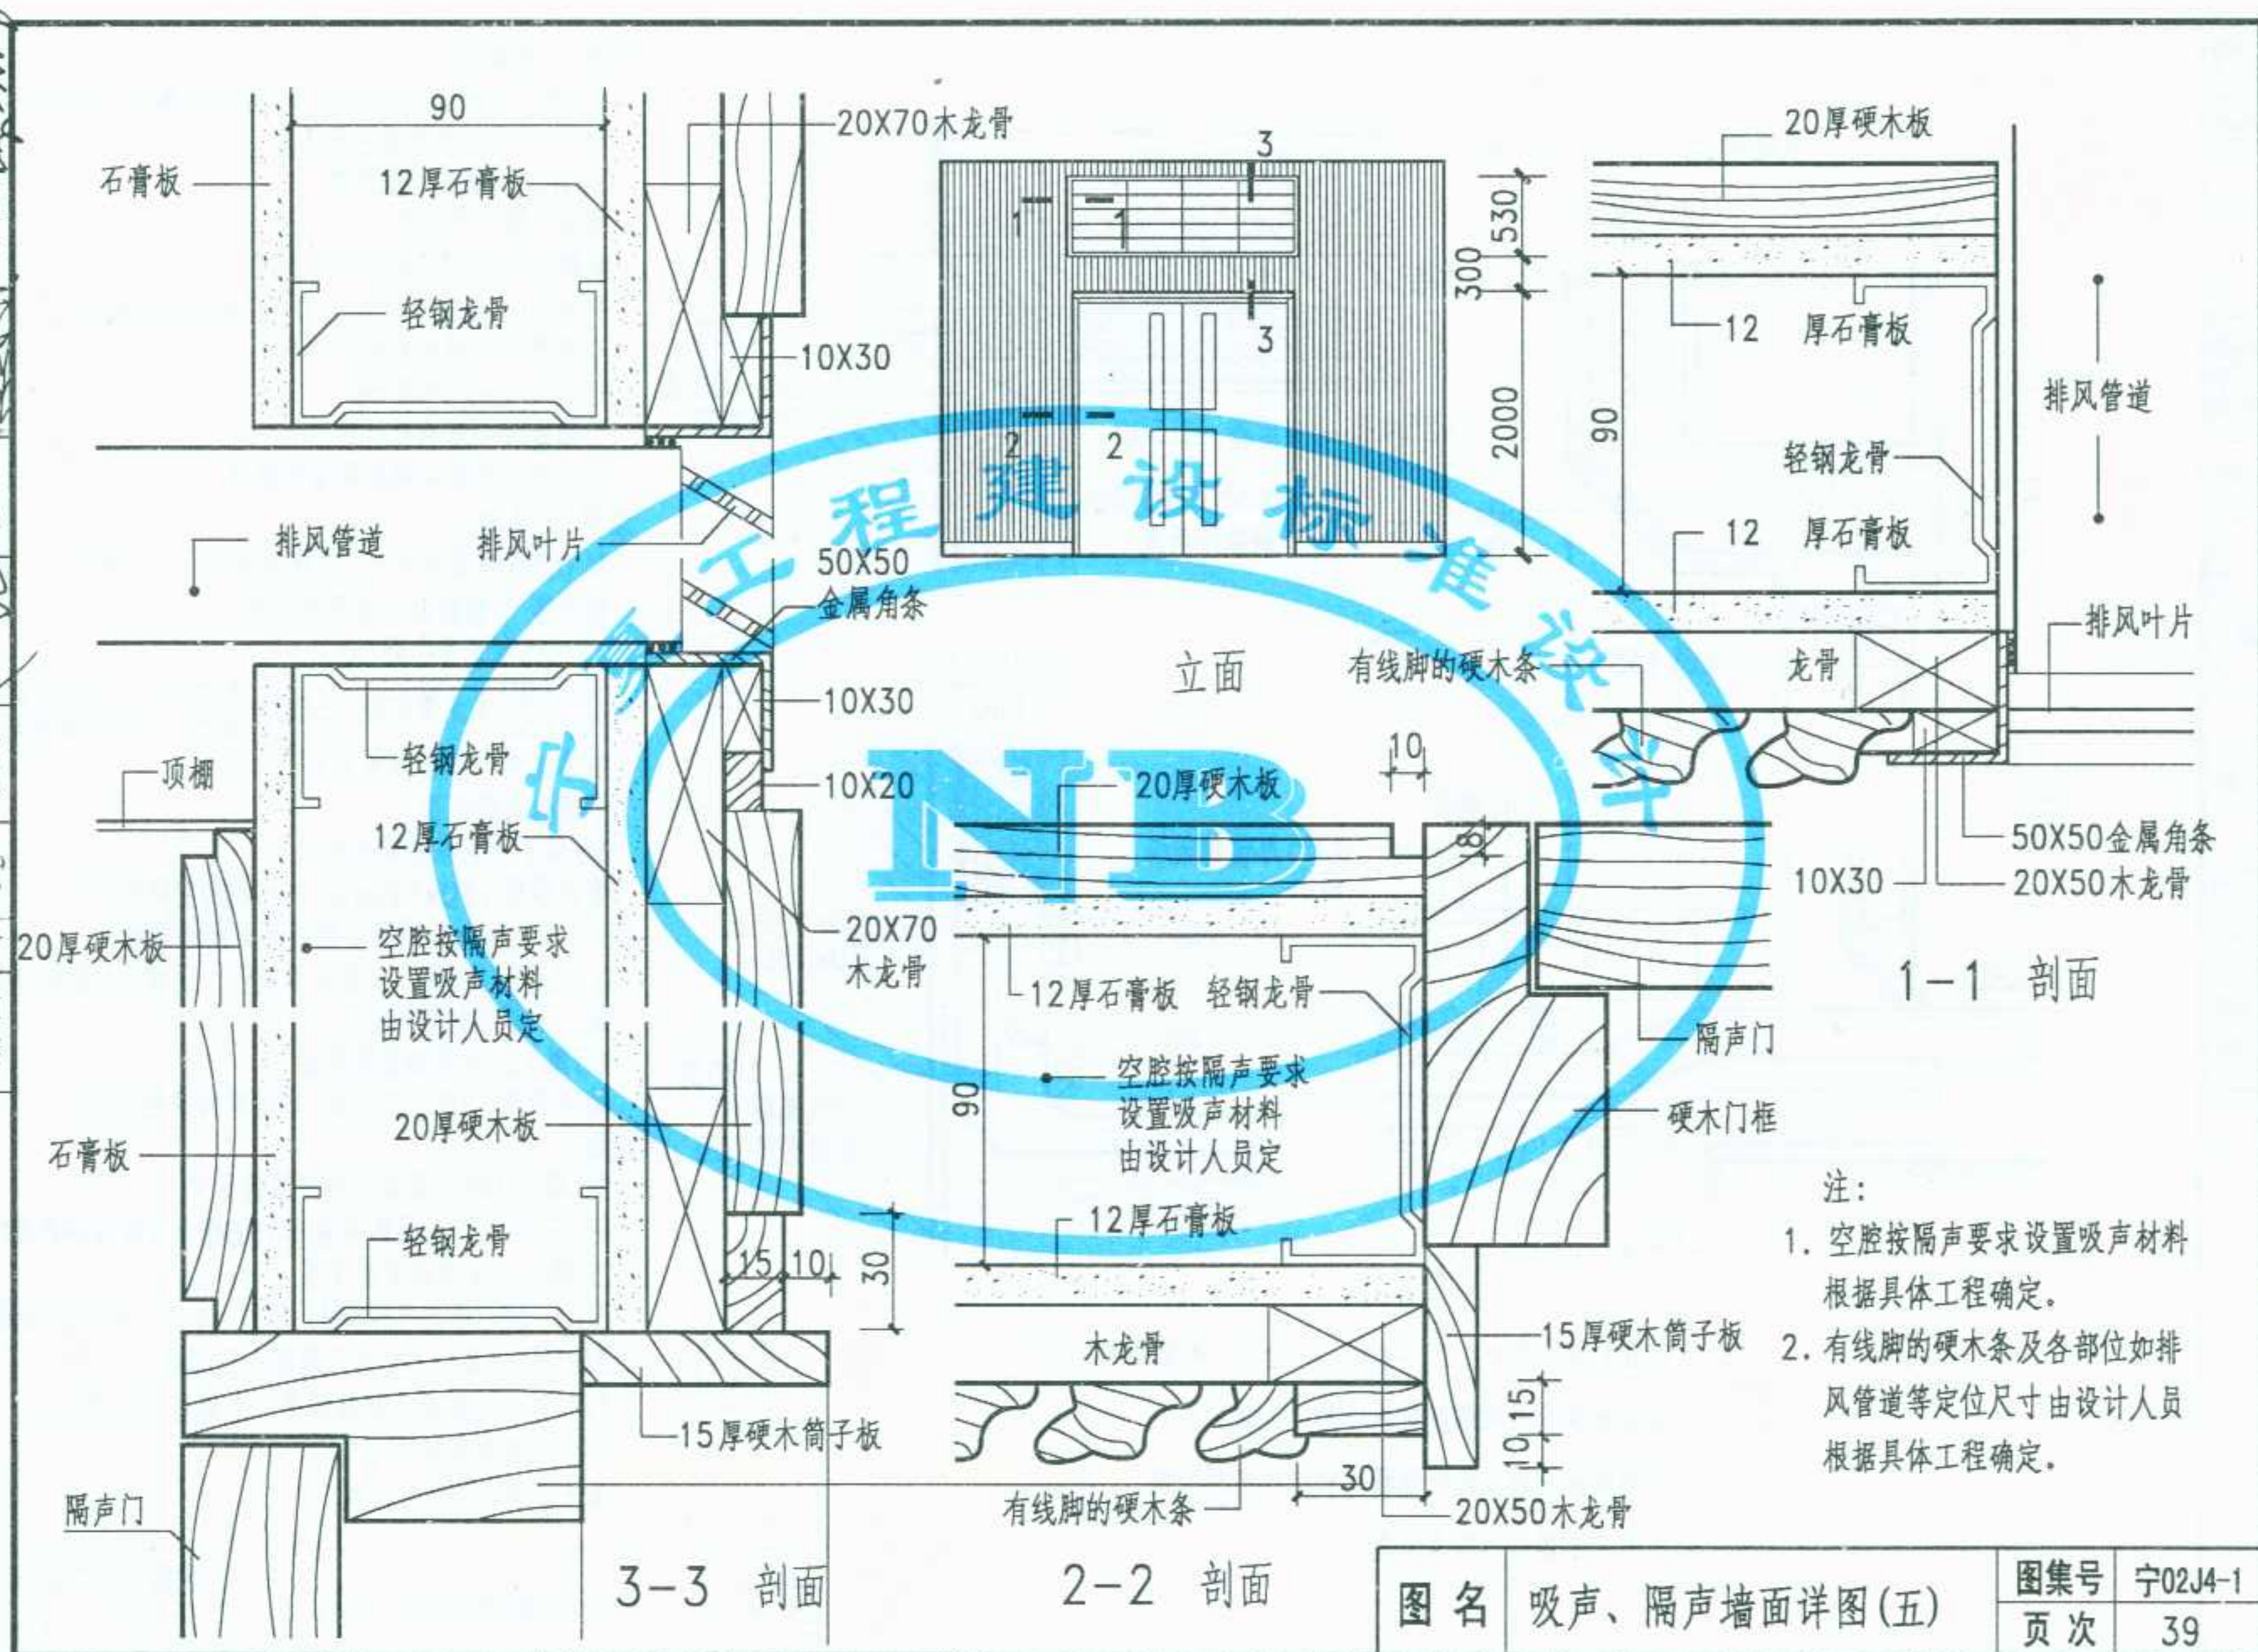

图名 吸声、隔声墙面详图(五)

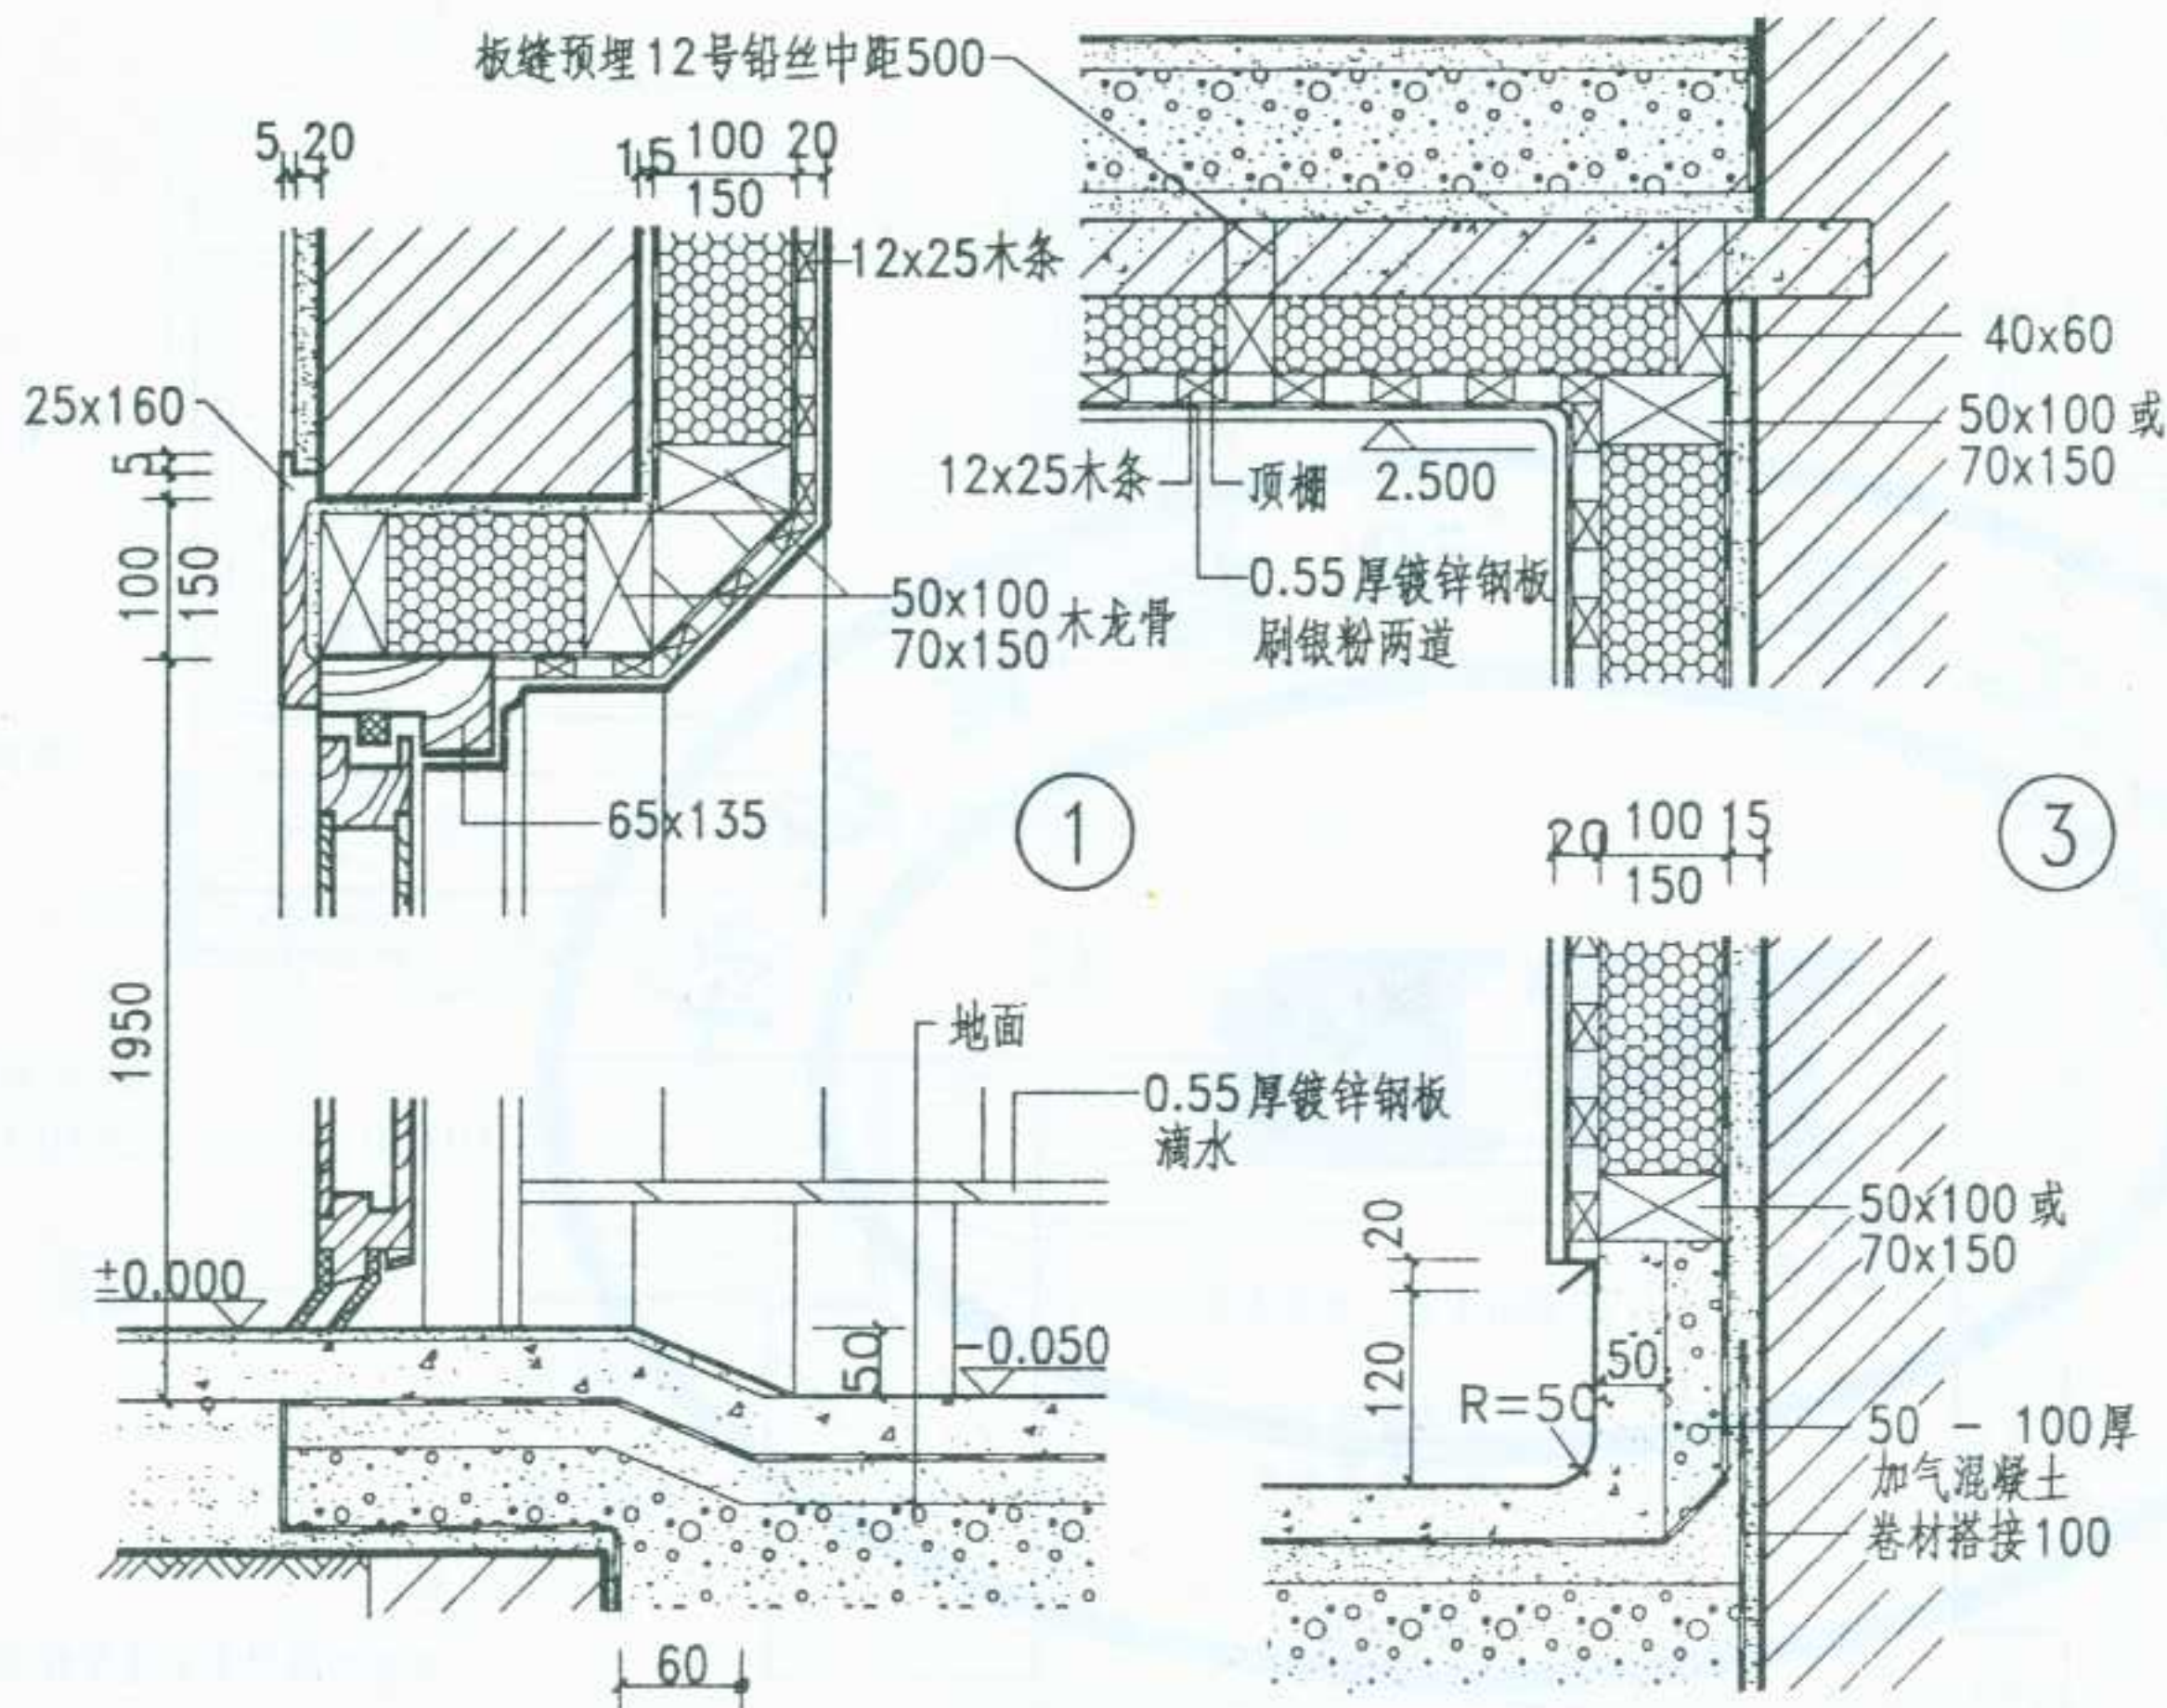

顶棚：(有阁楼)

20厚1:3水泥砂浆抹面，上贴塑料薄膜一层隔气层
100厚另加气混凝土保温层
20厚1:3水泥砂浆抹面
钢筋混凝土预制板
板缝中预留12号铅丝中距500
40x60木龙骨中距约500，在木龙骨间满铺
泡沫塑料保温层粘贴在顶板上，
钉木条12x25中距50
干铺卷材一层用钉钉牢
钉0.55厚镀锌钢板刷银粉两道

墙甲·(内墙)

钉 0.55 厚镀锌钢板(交接处双咬口 口朝下), 刷银粉两道, 干铺卷材一层用钉钉牢
12x25 木龙骨中距 50
50x100 木龙骨中距约 500 { 用于 0℃, -4℃ 冷藏库 }
70x150 { 用于 -10℃ 冷藏库 }
在木龙骨间填满泡沫塑料

干铺卷材隔气层

15厚1:3水泥砂浆找平层

墙内预埋 120x120x60 木砖双向中距 500

墙乙: (此做法为两间小型冷库之间的隔墙)

0.55厚镀锌钢板(交接处双咬口 口朝下)刷银粉两道 干铺卷材隔气层

15厚1:3水泥砂浆找平层

墙内预埋 120x120x60 木砖双向中距 500

地面:

50厚C20细石混凝土随打随抹压光

高分子卷材防水层四周卷起150高与墙面卷材搭接100

20厚1:3 水泥砂浆找平层

300-350厚加气混凝土(库温 -4°C 、 0°C 加气混凝土)

300厚,库温-10℃加气混凝土350厚)

100厚C15混凝土垫层抹平 上铺卷材四周卷起

与墙面卷材搭接100

素土夯实(需考虑通风)

注: 1. 本图适用温度为 0°C , -4°C , -10°C , 冷藏面积 20M^2 。

2. 库温及保温材料厚度应进行热工计算。

3. 本图保温材料以加气混凝土和泡沫塑料为例。

4.所有木料需进行防腐自理。

图名

小型冷藏库做法详图

图 集 号

宁02J4-1

页次

40



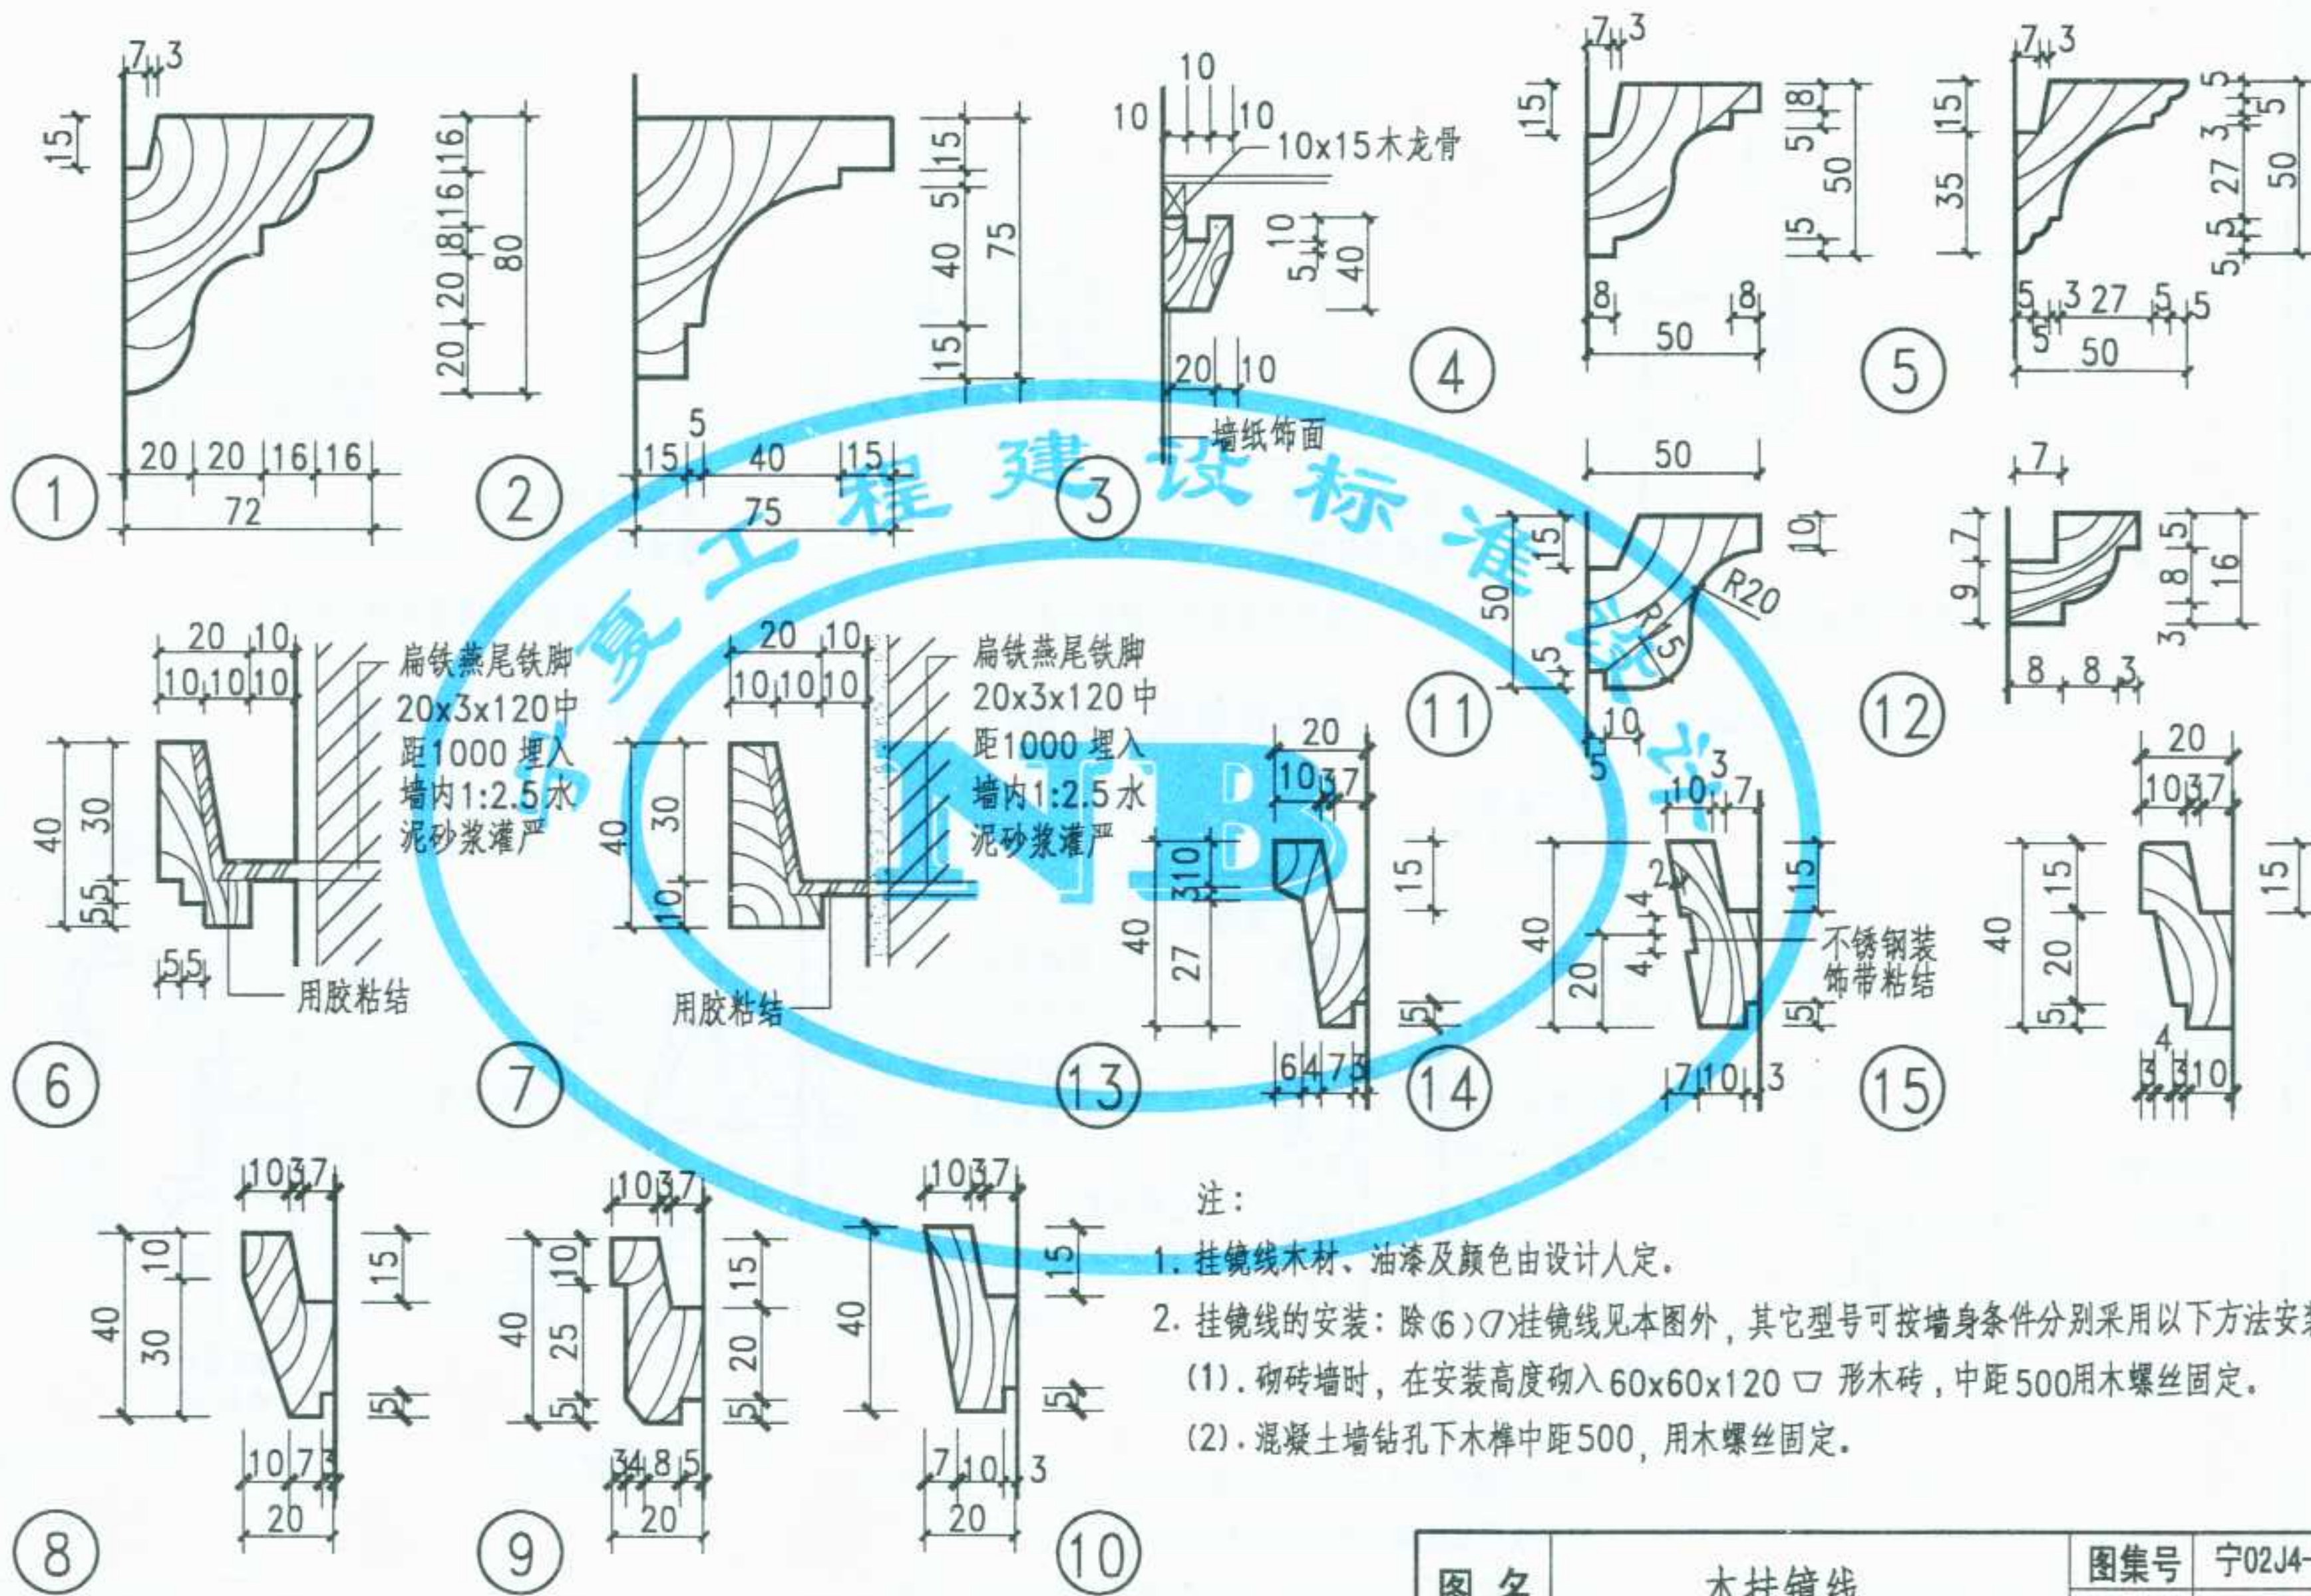


图 名	木挂镜线	图集号	宁02J4-1
		页 次	41


制图 设计 审核 校对 设计 审核 设计 审核

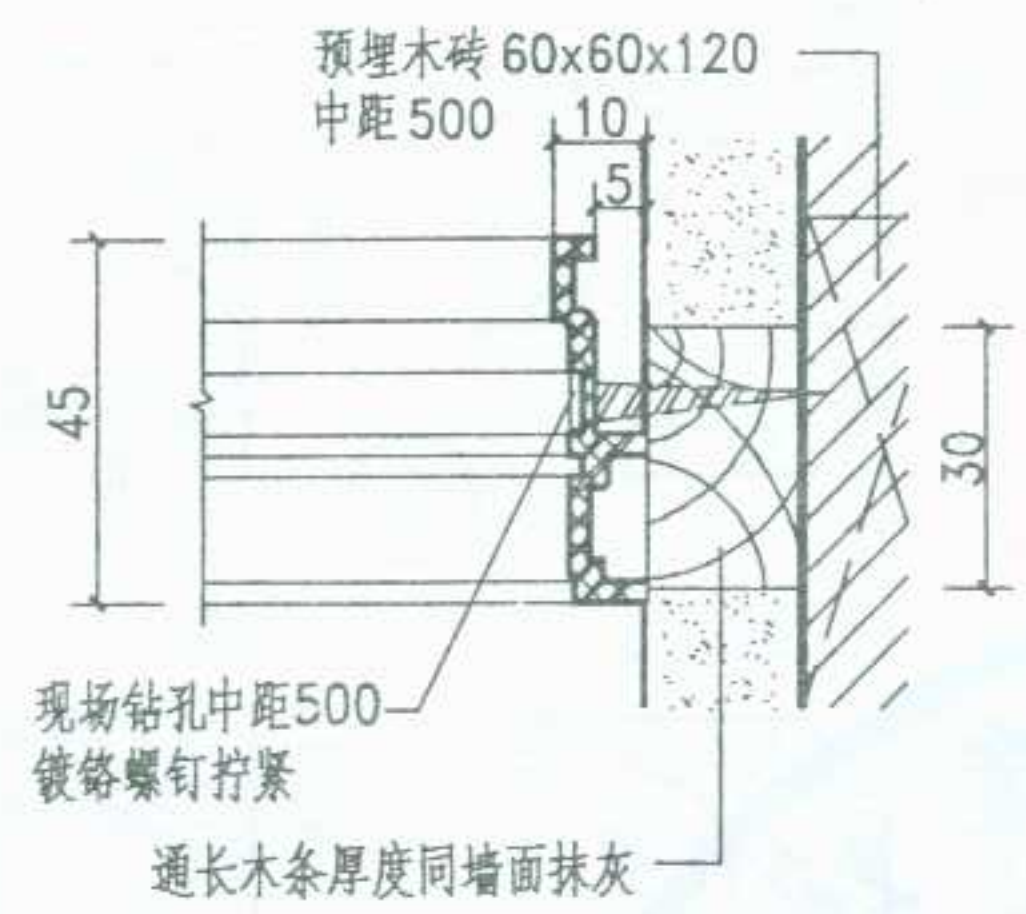


① 塑料挂镜线 (选用成品)

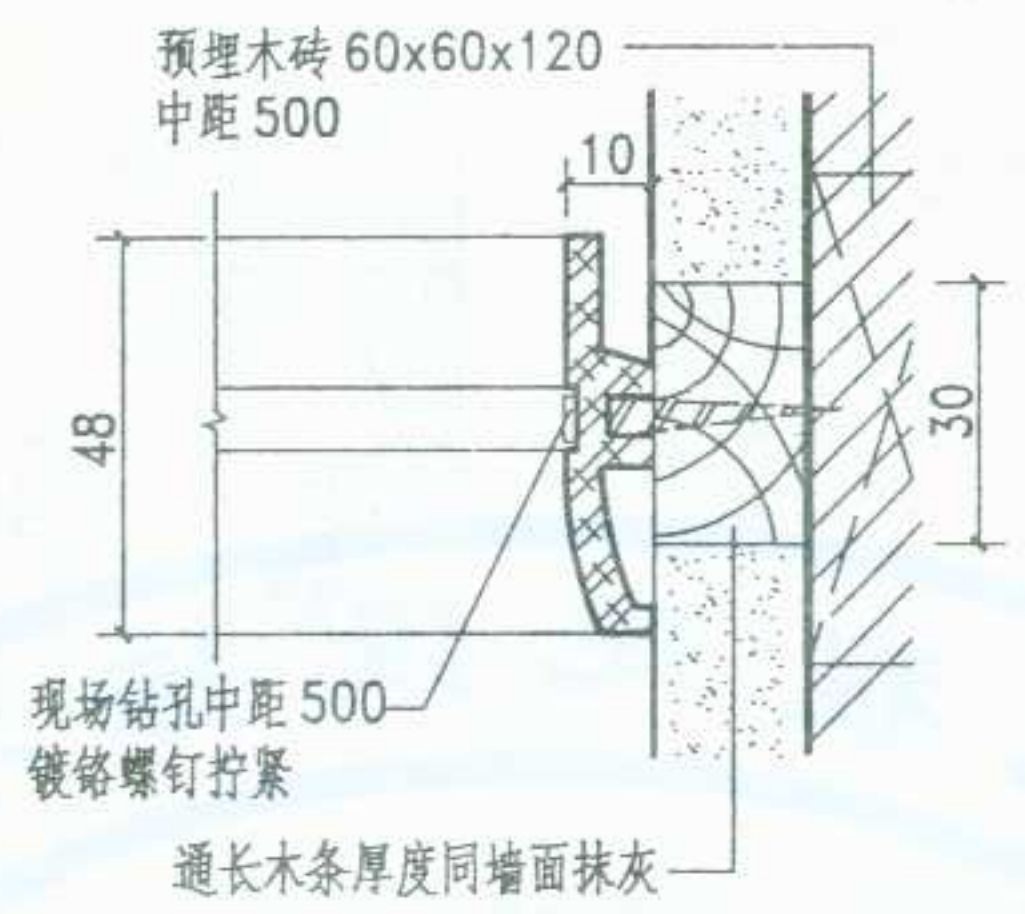


② 塑料挂镜线 (成品)

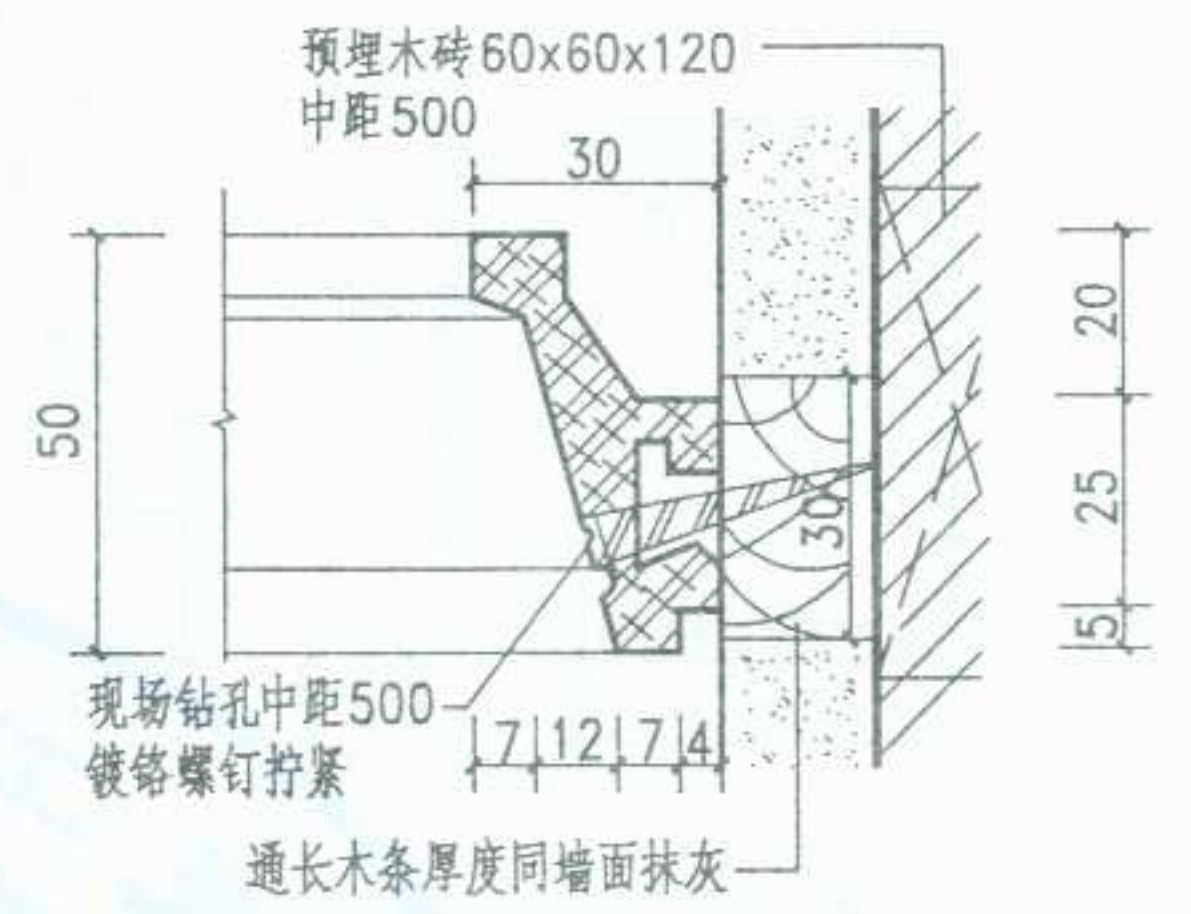


③ 塑料挂镜线 (成品)

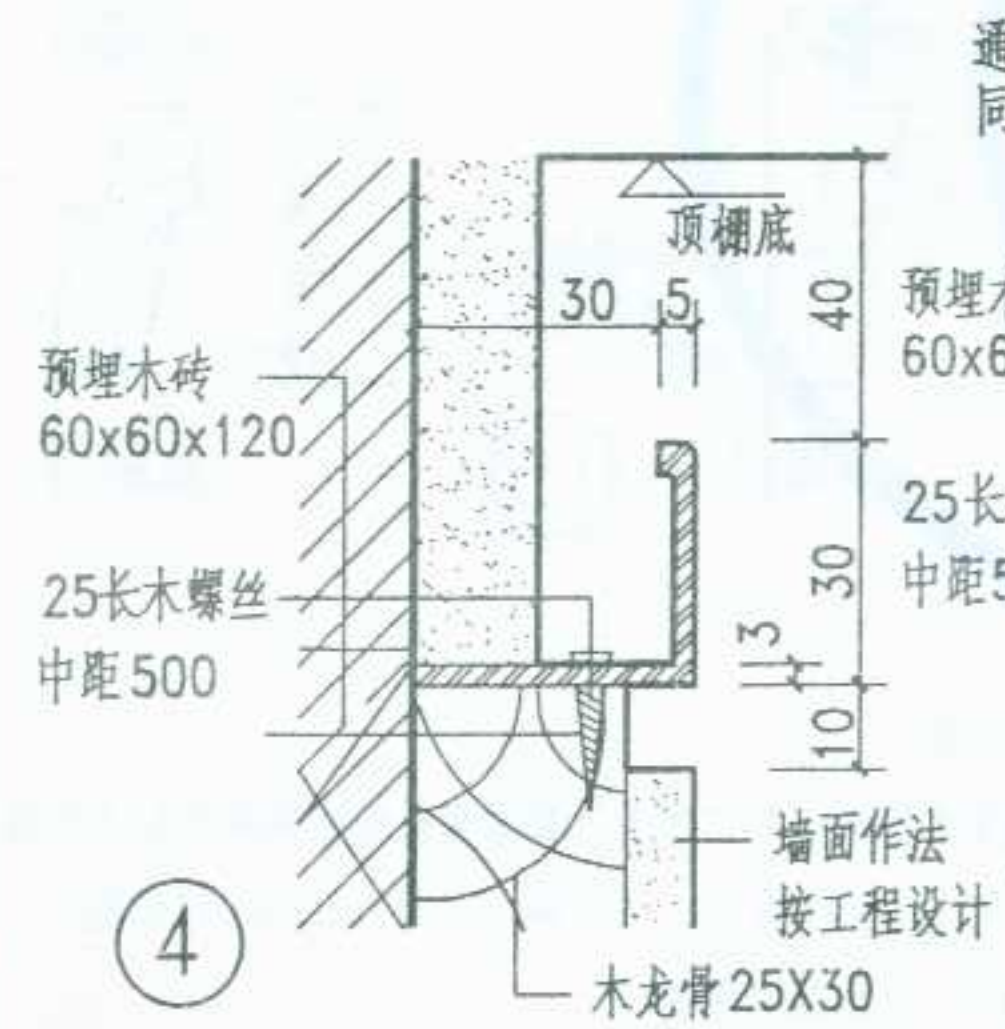


④ 金属挂镜线

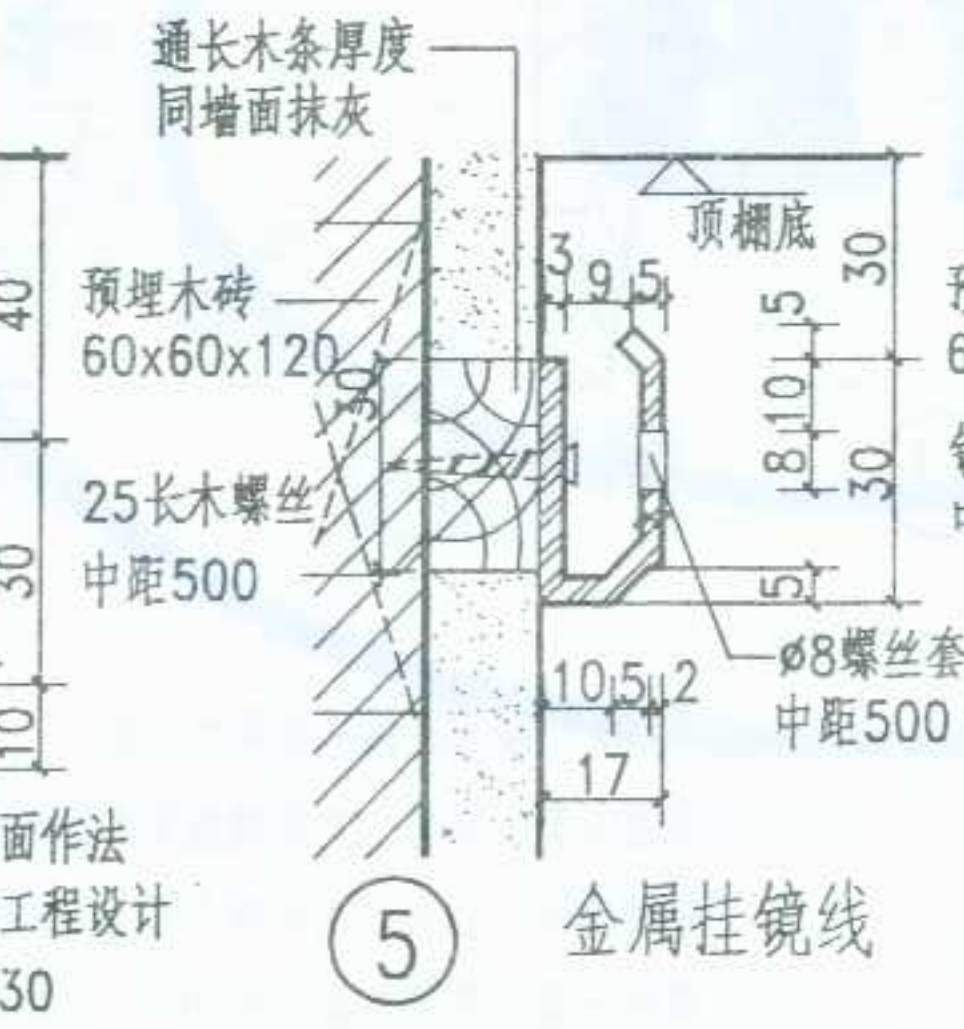

⑤ 金属挂镜线

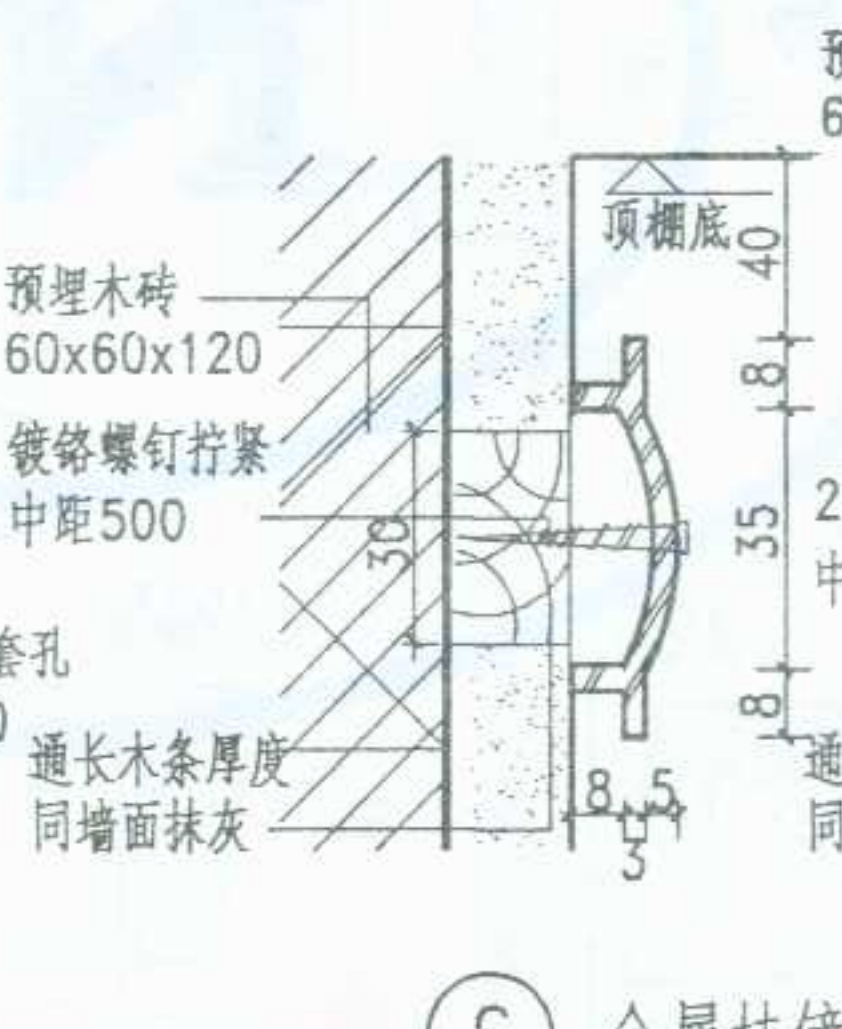


⑥ 金属挂镜线

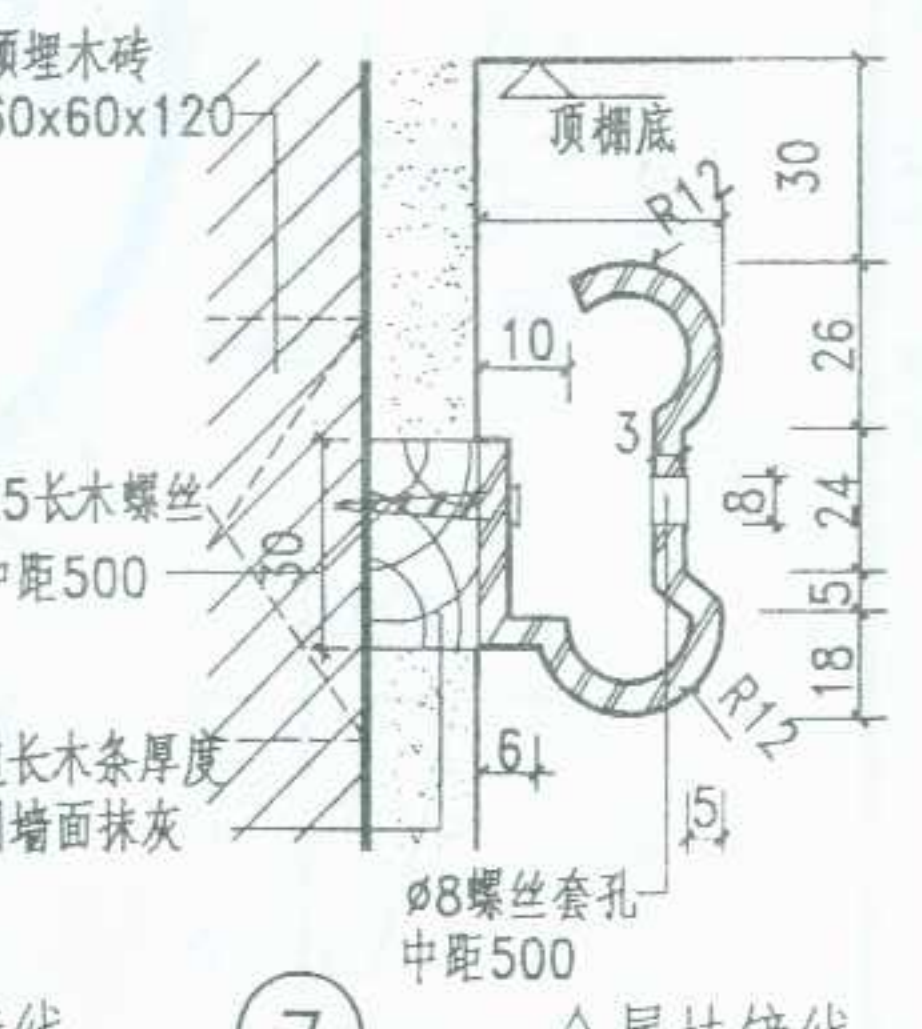


⑦ 金属挂镜线

注: 1. 塑料挂镜线安装方法可采用墙内预留口形木砖, 用木螺丝拧紧或用膨胀螺丝或用胶粘结均可由设计人定。
2. 金属挂镜线可采用铝合金、扁铁或角钢外镀铬抛光、不锈钢等不同材料由设计人定。

图 名	塑料及金属挂镜线	图集号	宁02J4-1
		页 次	42

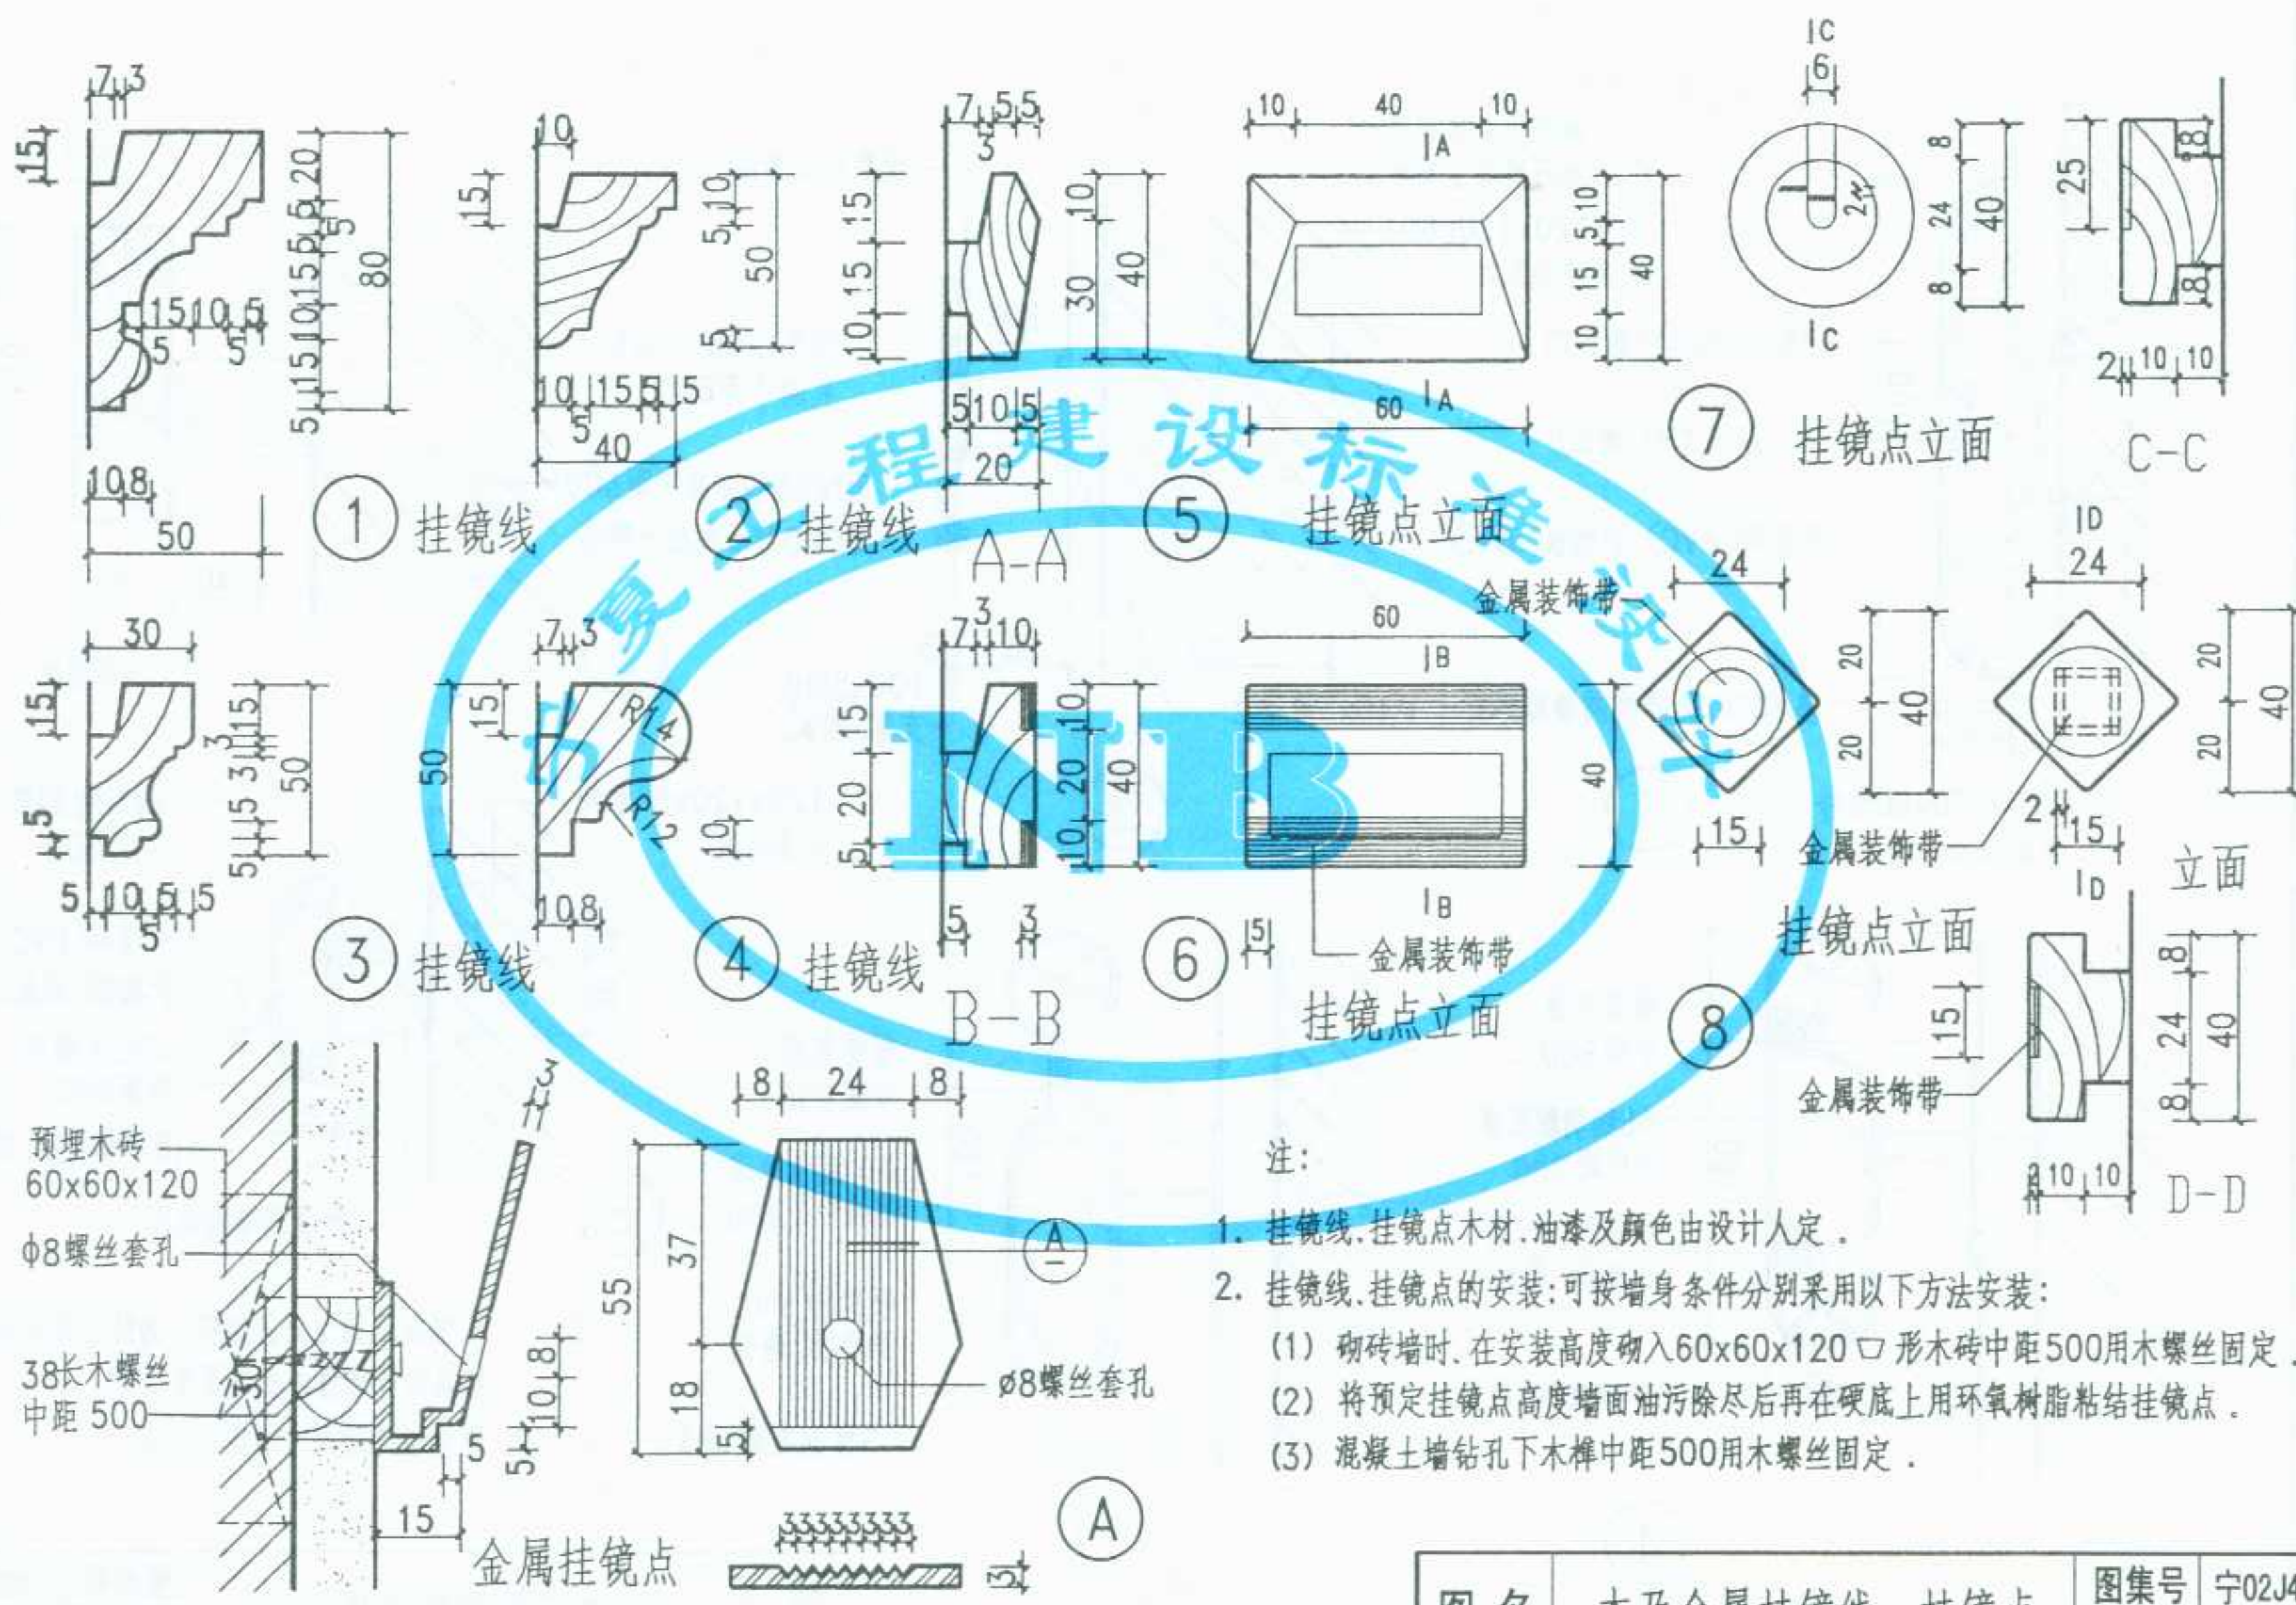

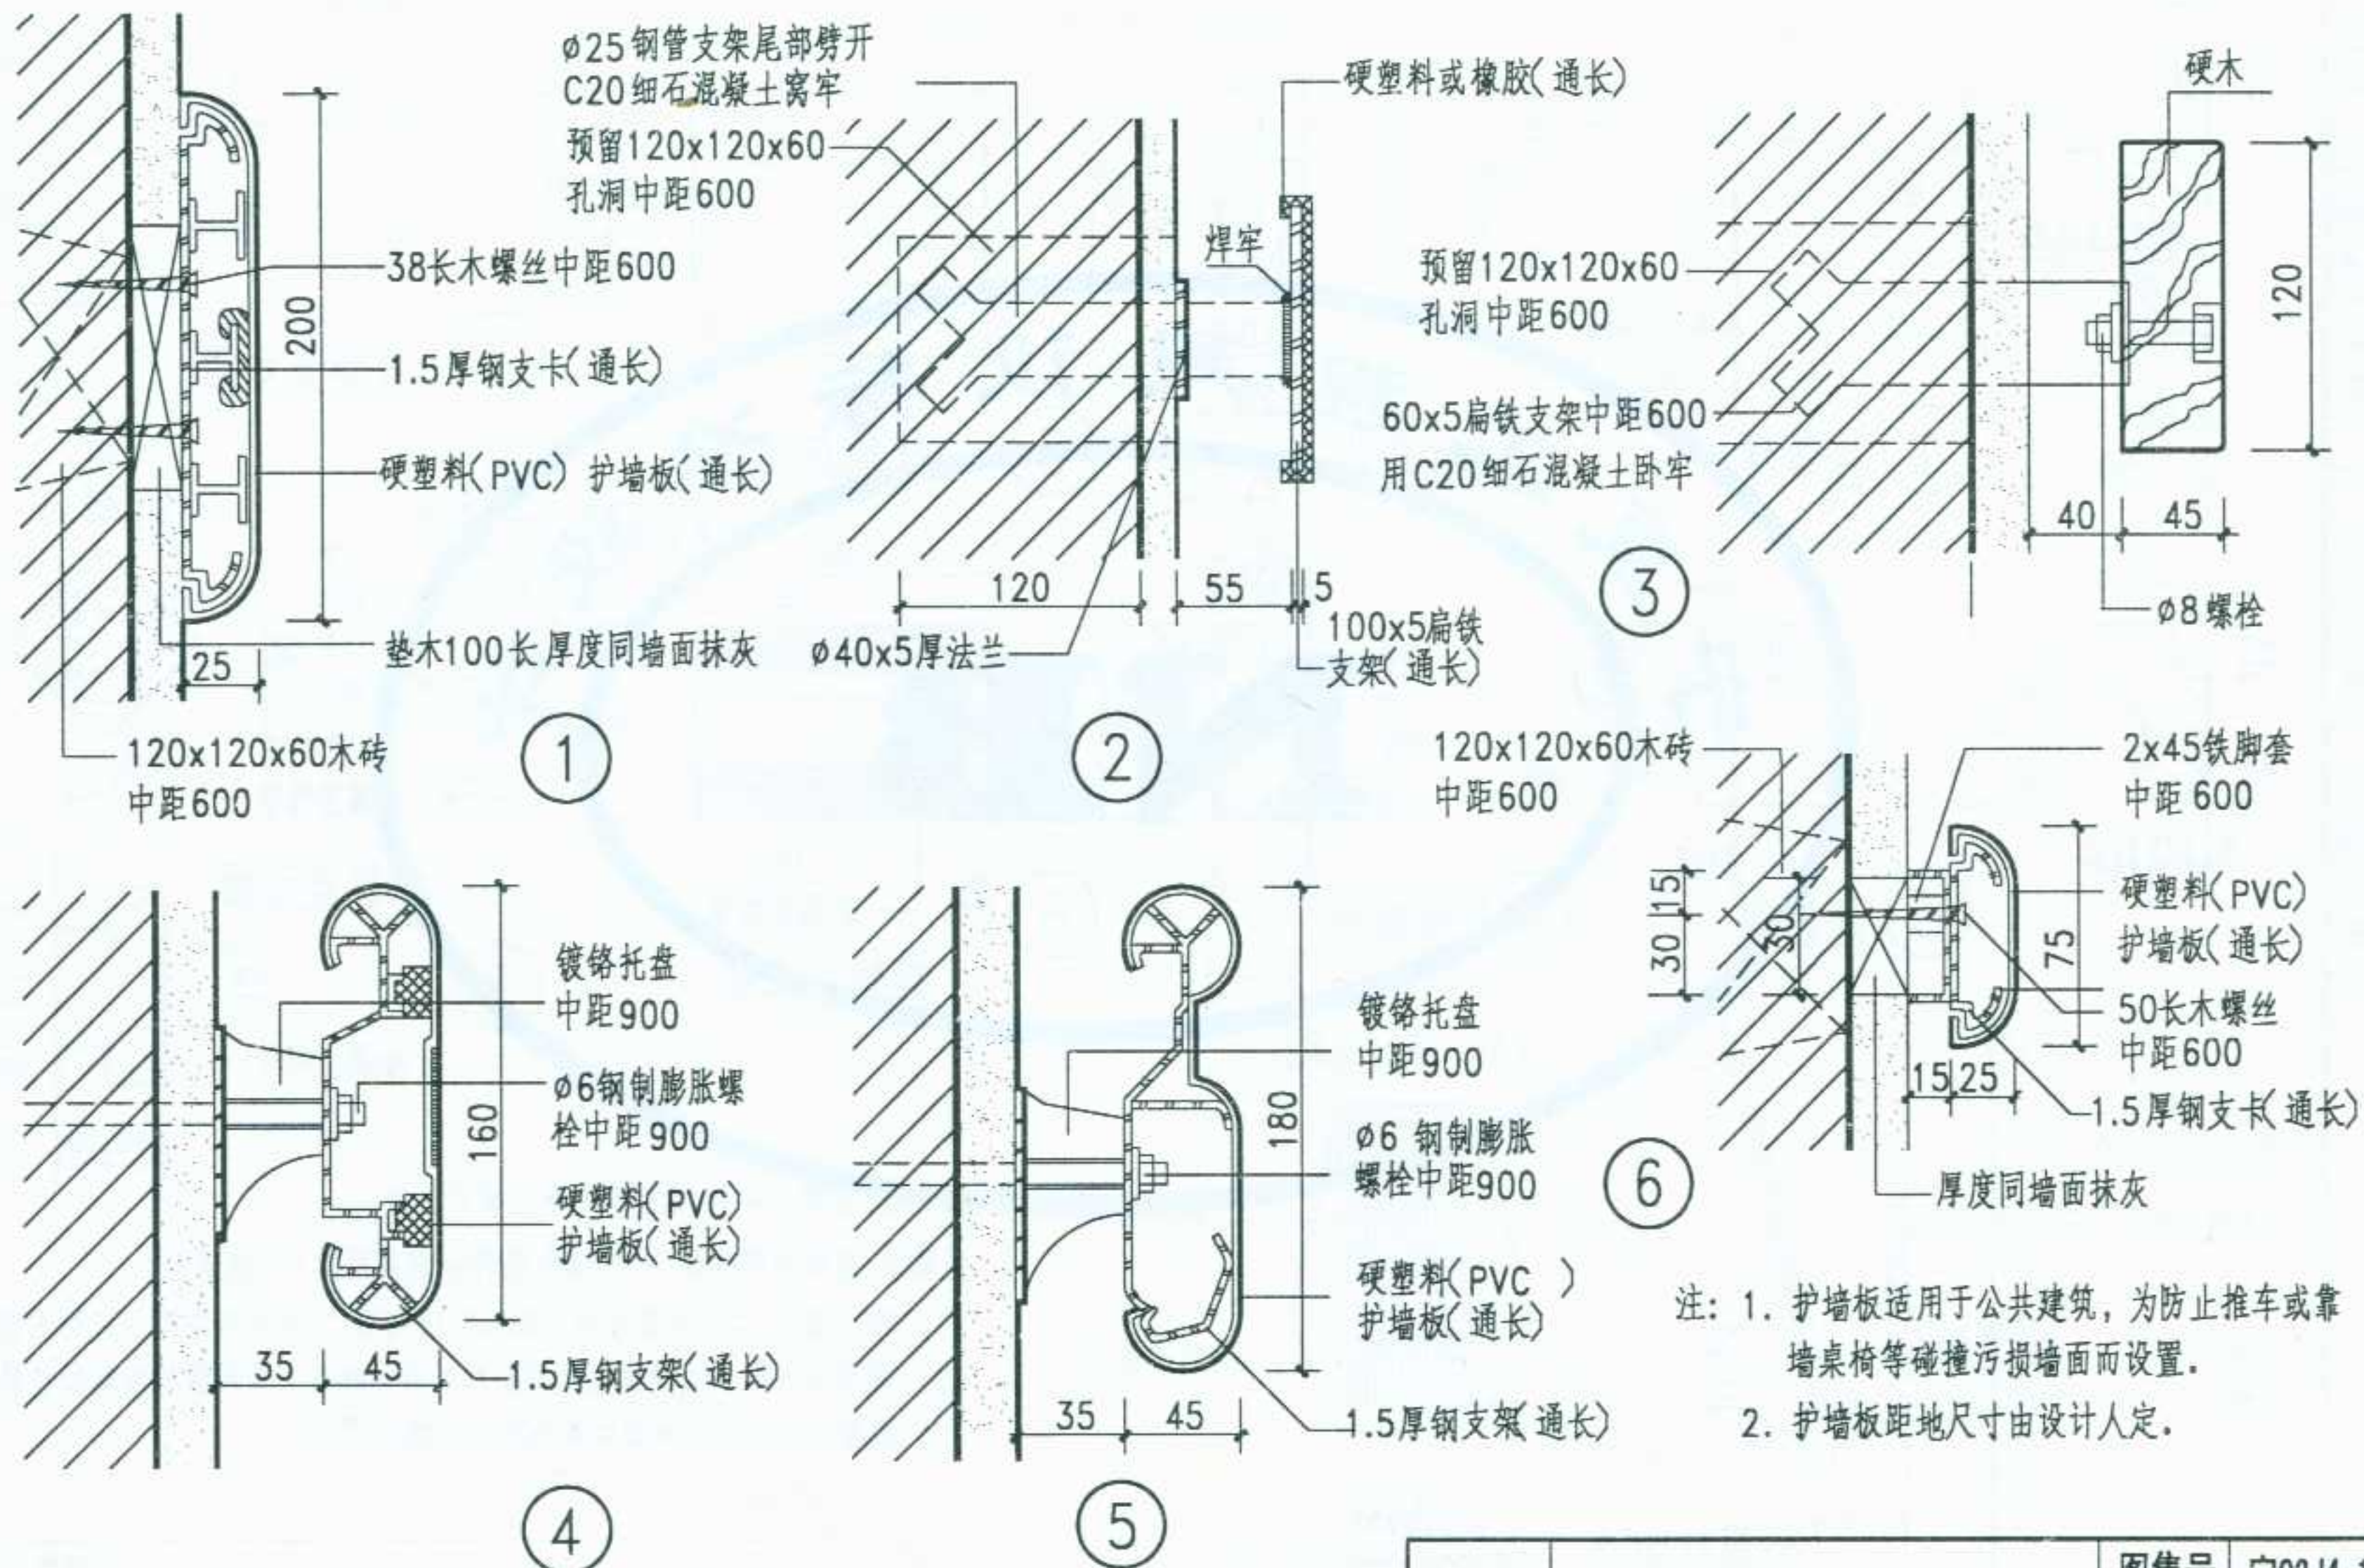

注：1. 护墙板适用于公共建筑，为防止推车或靠墙桌椅等碰撞污损墙面而设置。
2. 护墙板距地尺寸由设计人定。

图名	扶手式护墙板详图(一)	图集号	宁02J4-1
		页次	44

审核
校对
设计
制图



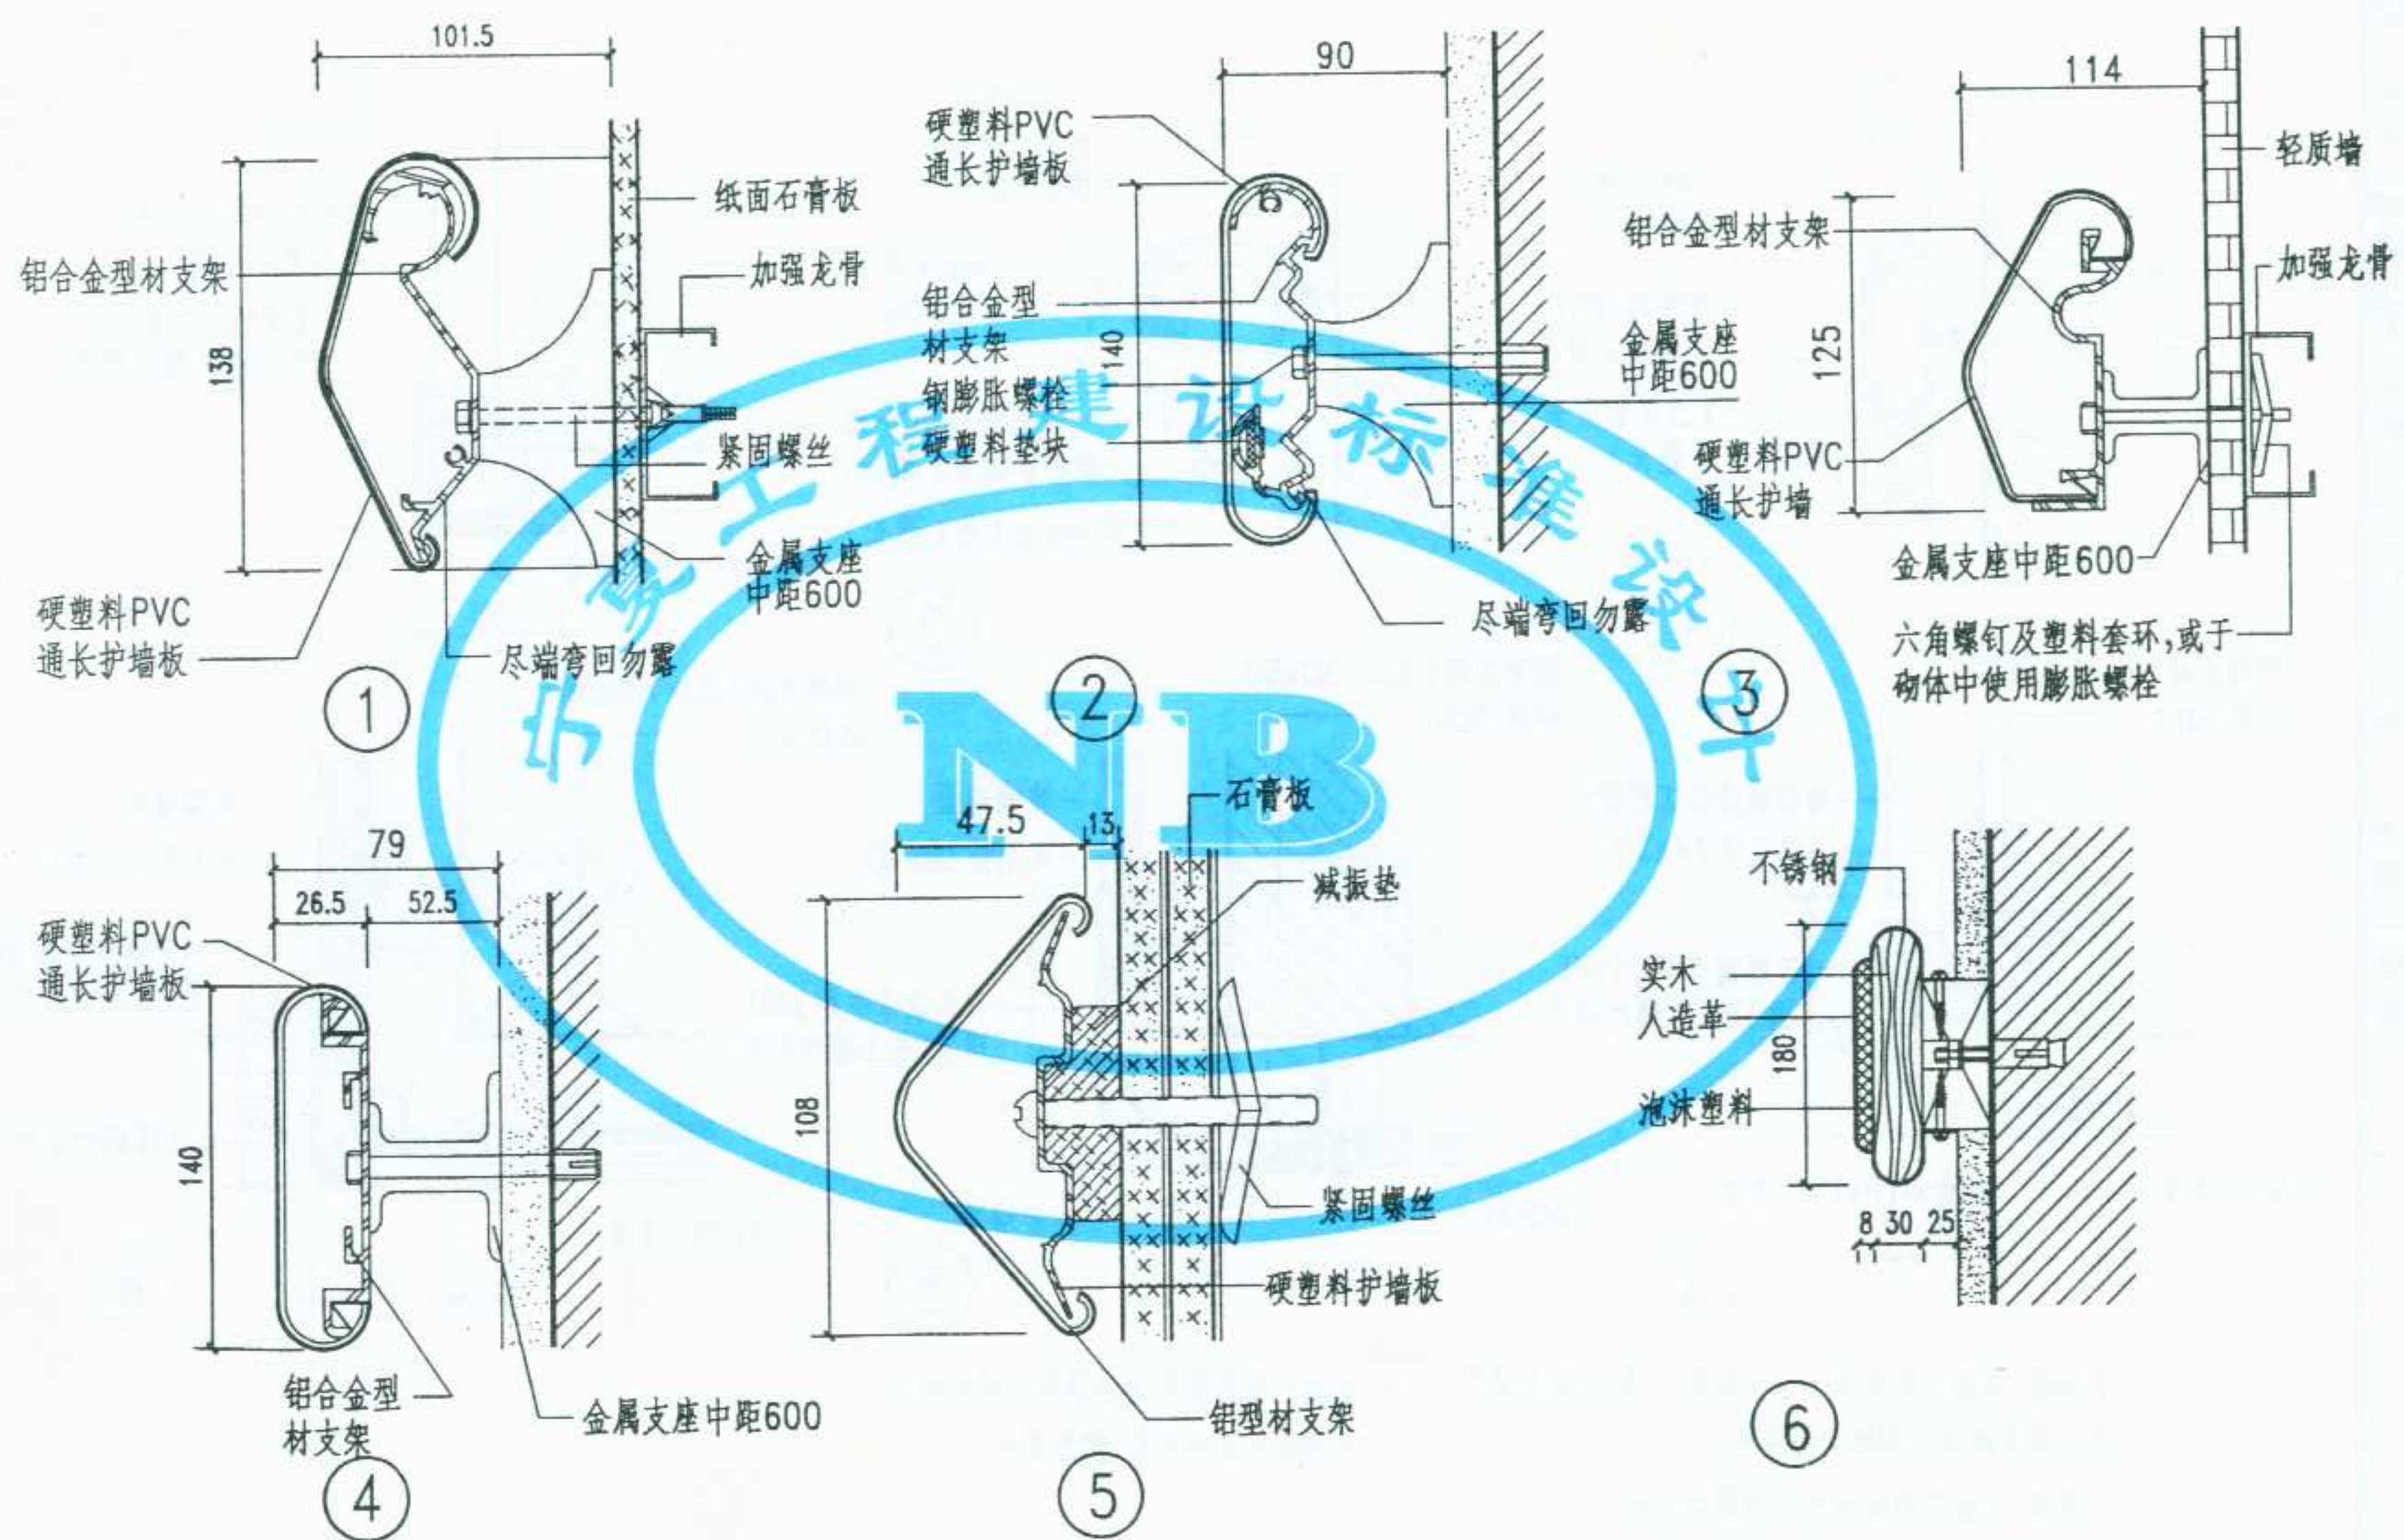


图 名	扶手式护墙板详图(二)		图集号	宁02J4-1
			页 次	45

审核
校对
设计
制图

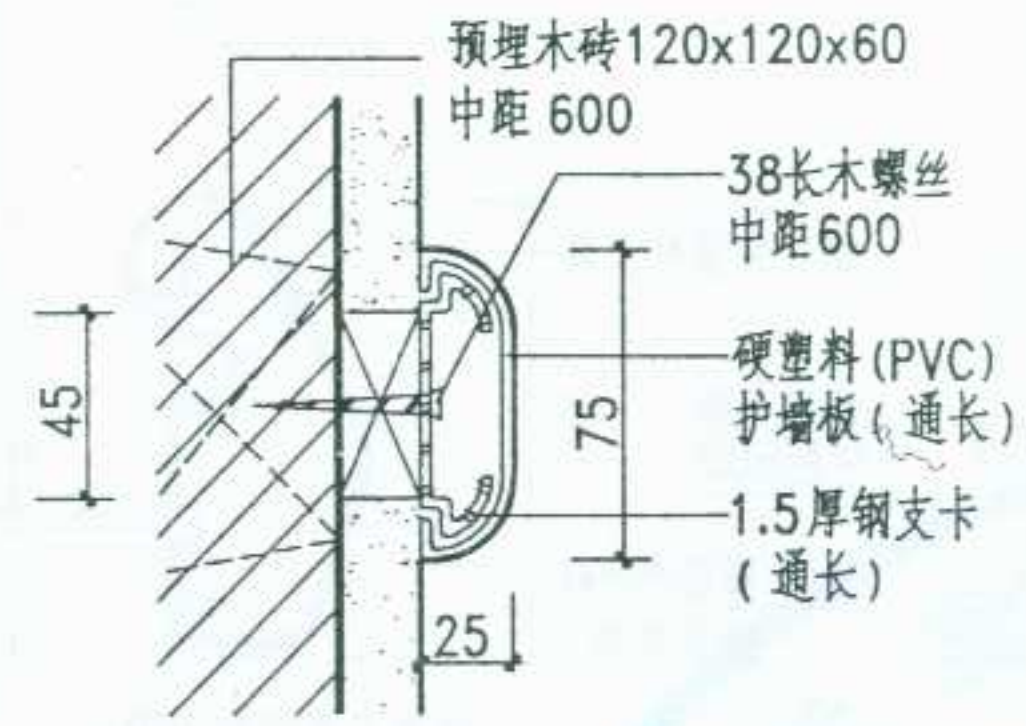


①

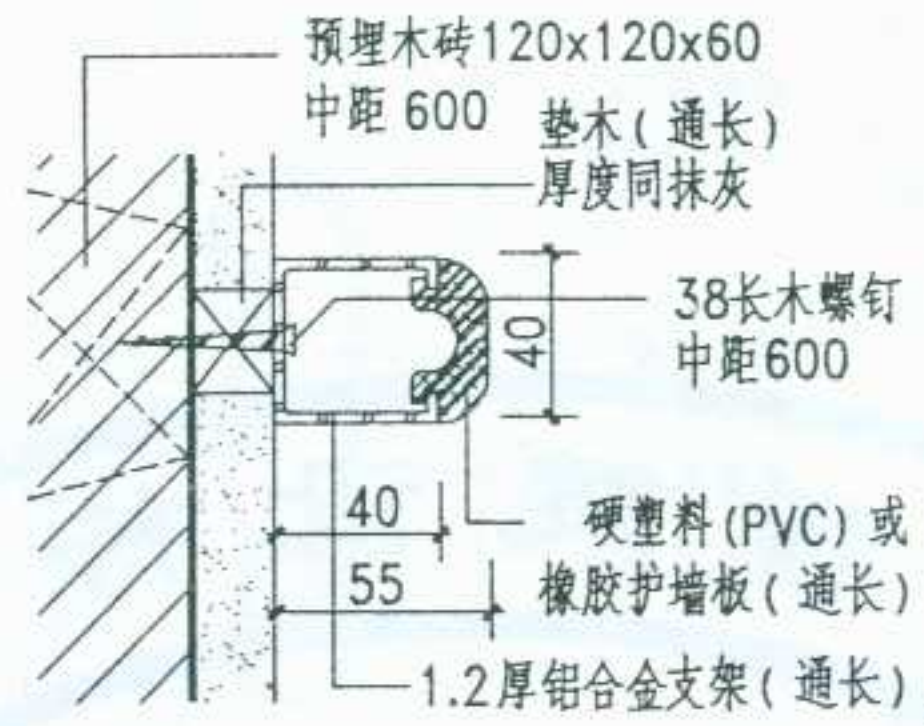


②



③

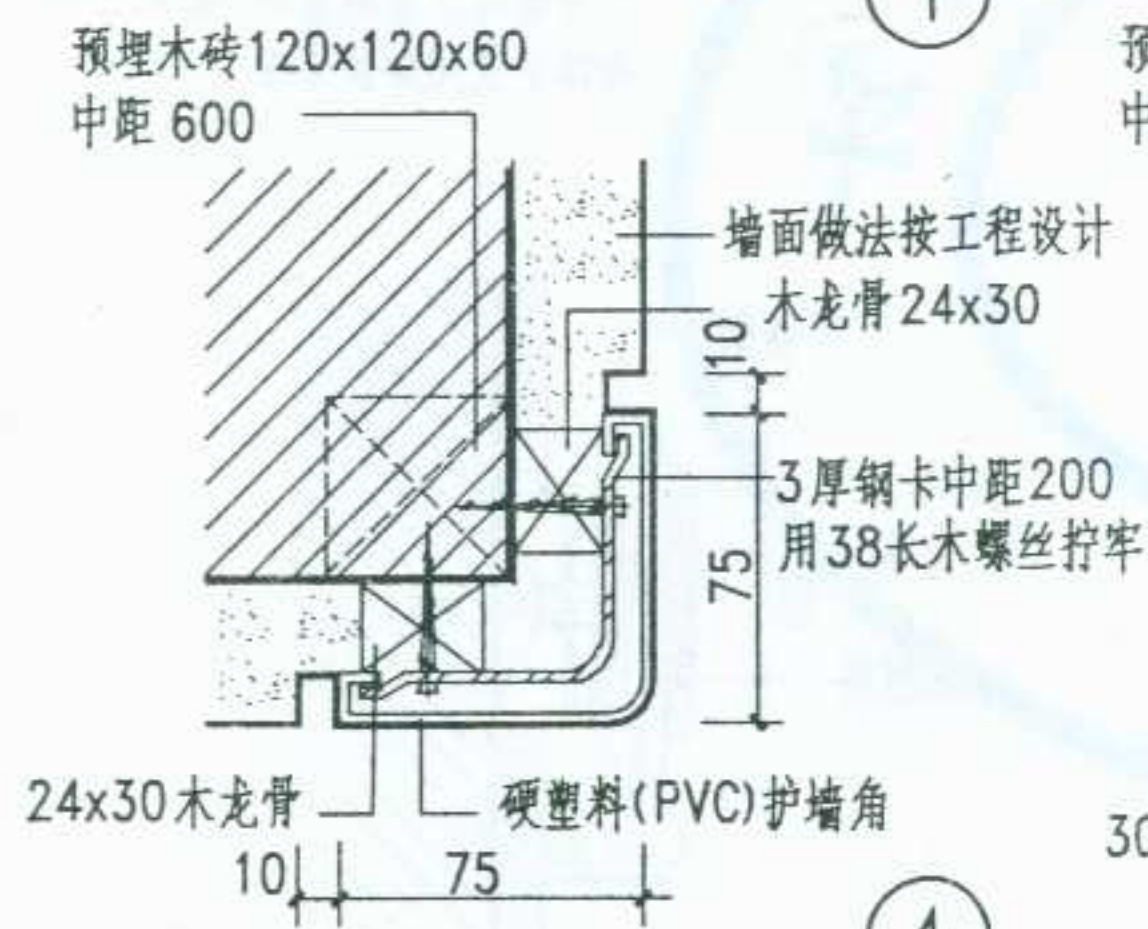

④

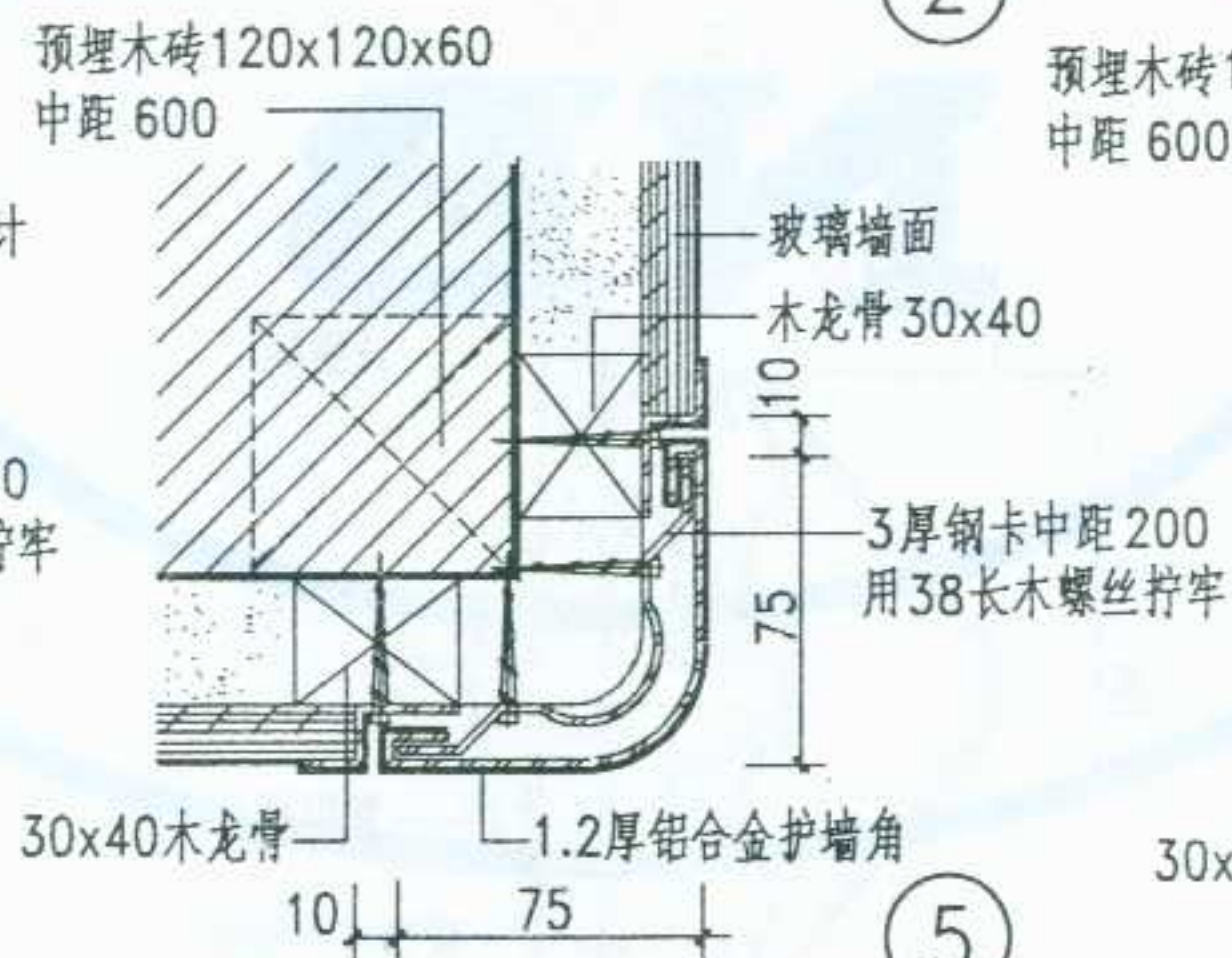

⑤




⑥

注：1. 护墙板 内墙护角适用于公共建筑 为防止推车或靠墙桌椅等碰撞污损墙面而设置。
2. 护墙板、内墙护角距地尺寸由设计人定。
3. 护角材料可用硬塑料、橡胶、铝合金等 由设计人定。
4. 混凝土墙安装护角时预埋木砖应改为预埋铁件或用射钉、膨胀螺栓。

图 名	扶手式护墙板内墙护角详图	图集号	宁02J4-1
		页 次	46


审核
校对
设计
制图

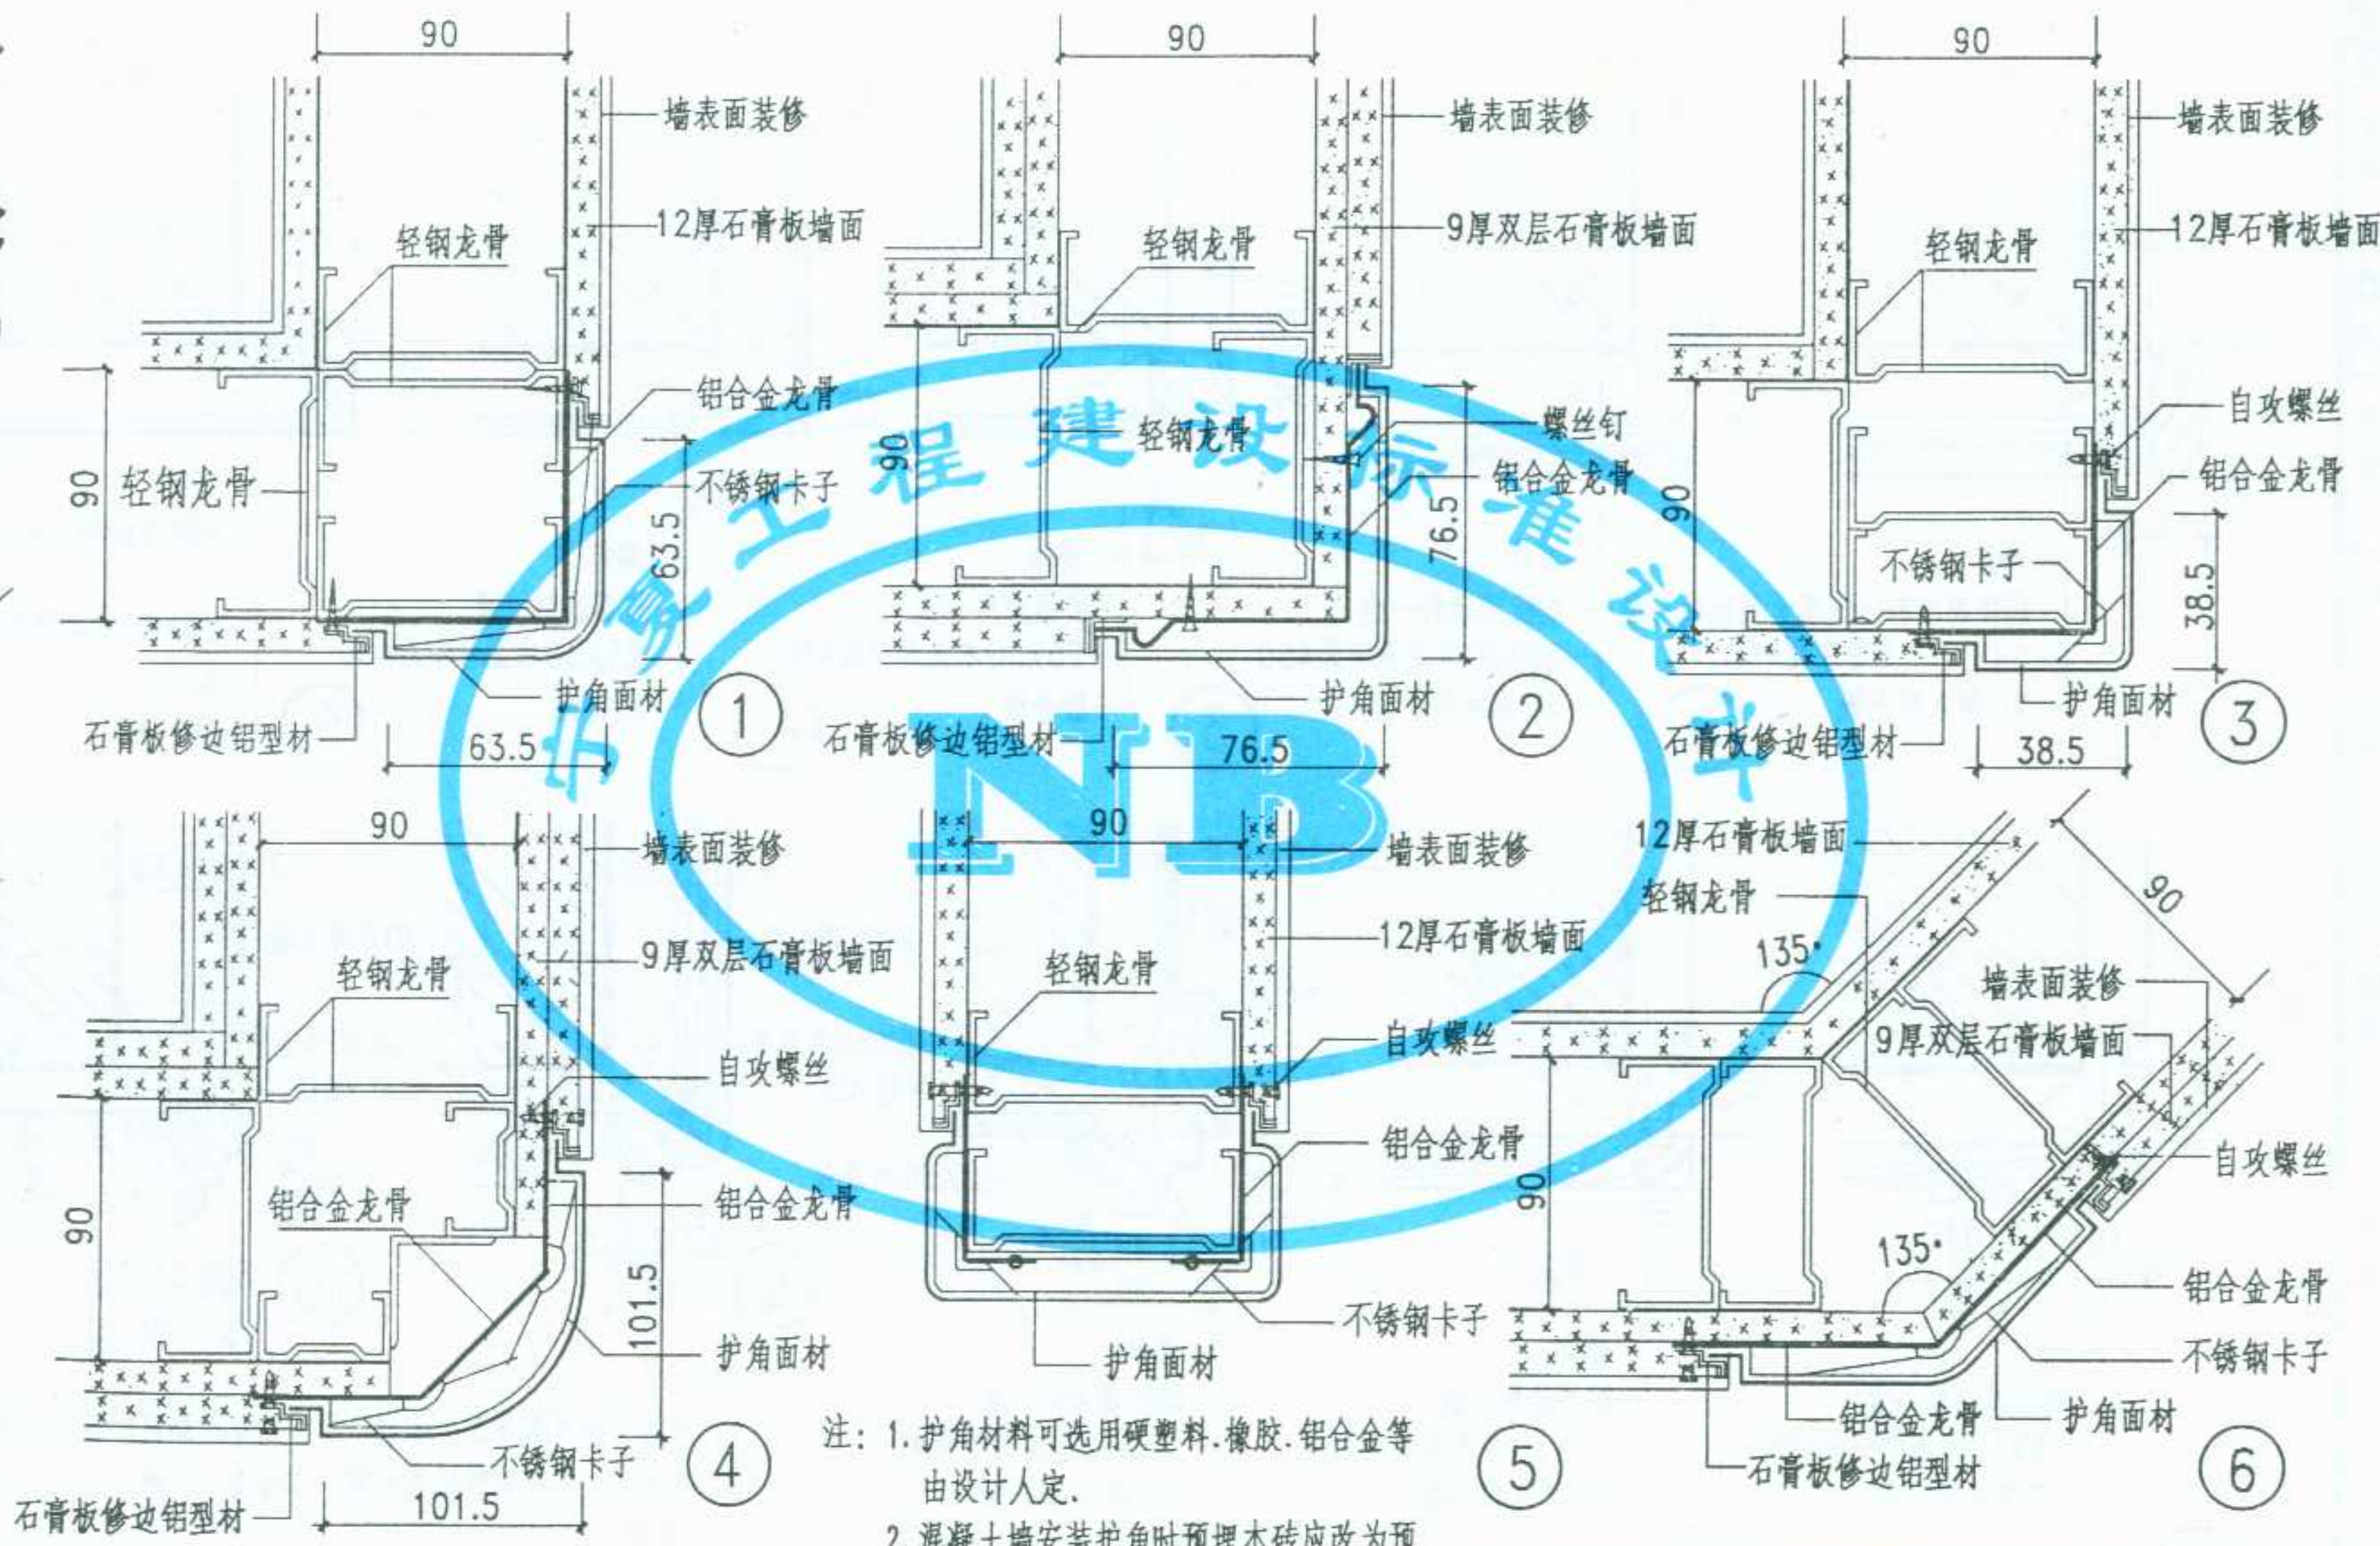

注: 1. 护角材料可选用硬塑料、橡胶、铝合金等由设计人定。
2. 混凝土墙安装护角时预埋木砖应改为预埋铁件或用射钉、膨胀螺栓固定。


图 名	内墙护角	图集号	宁02J4-1
		页次	47

审核
校对
设计
制图

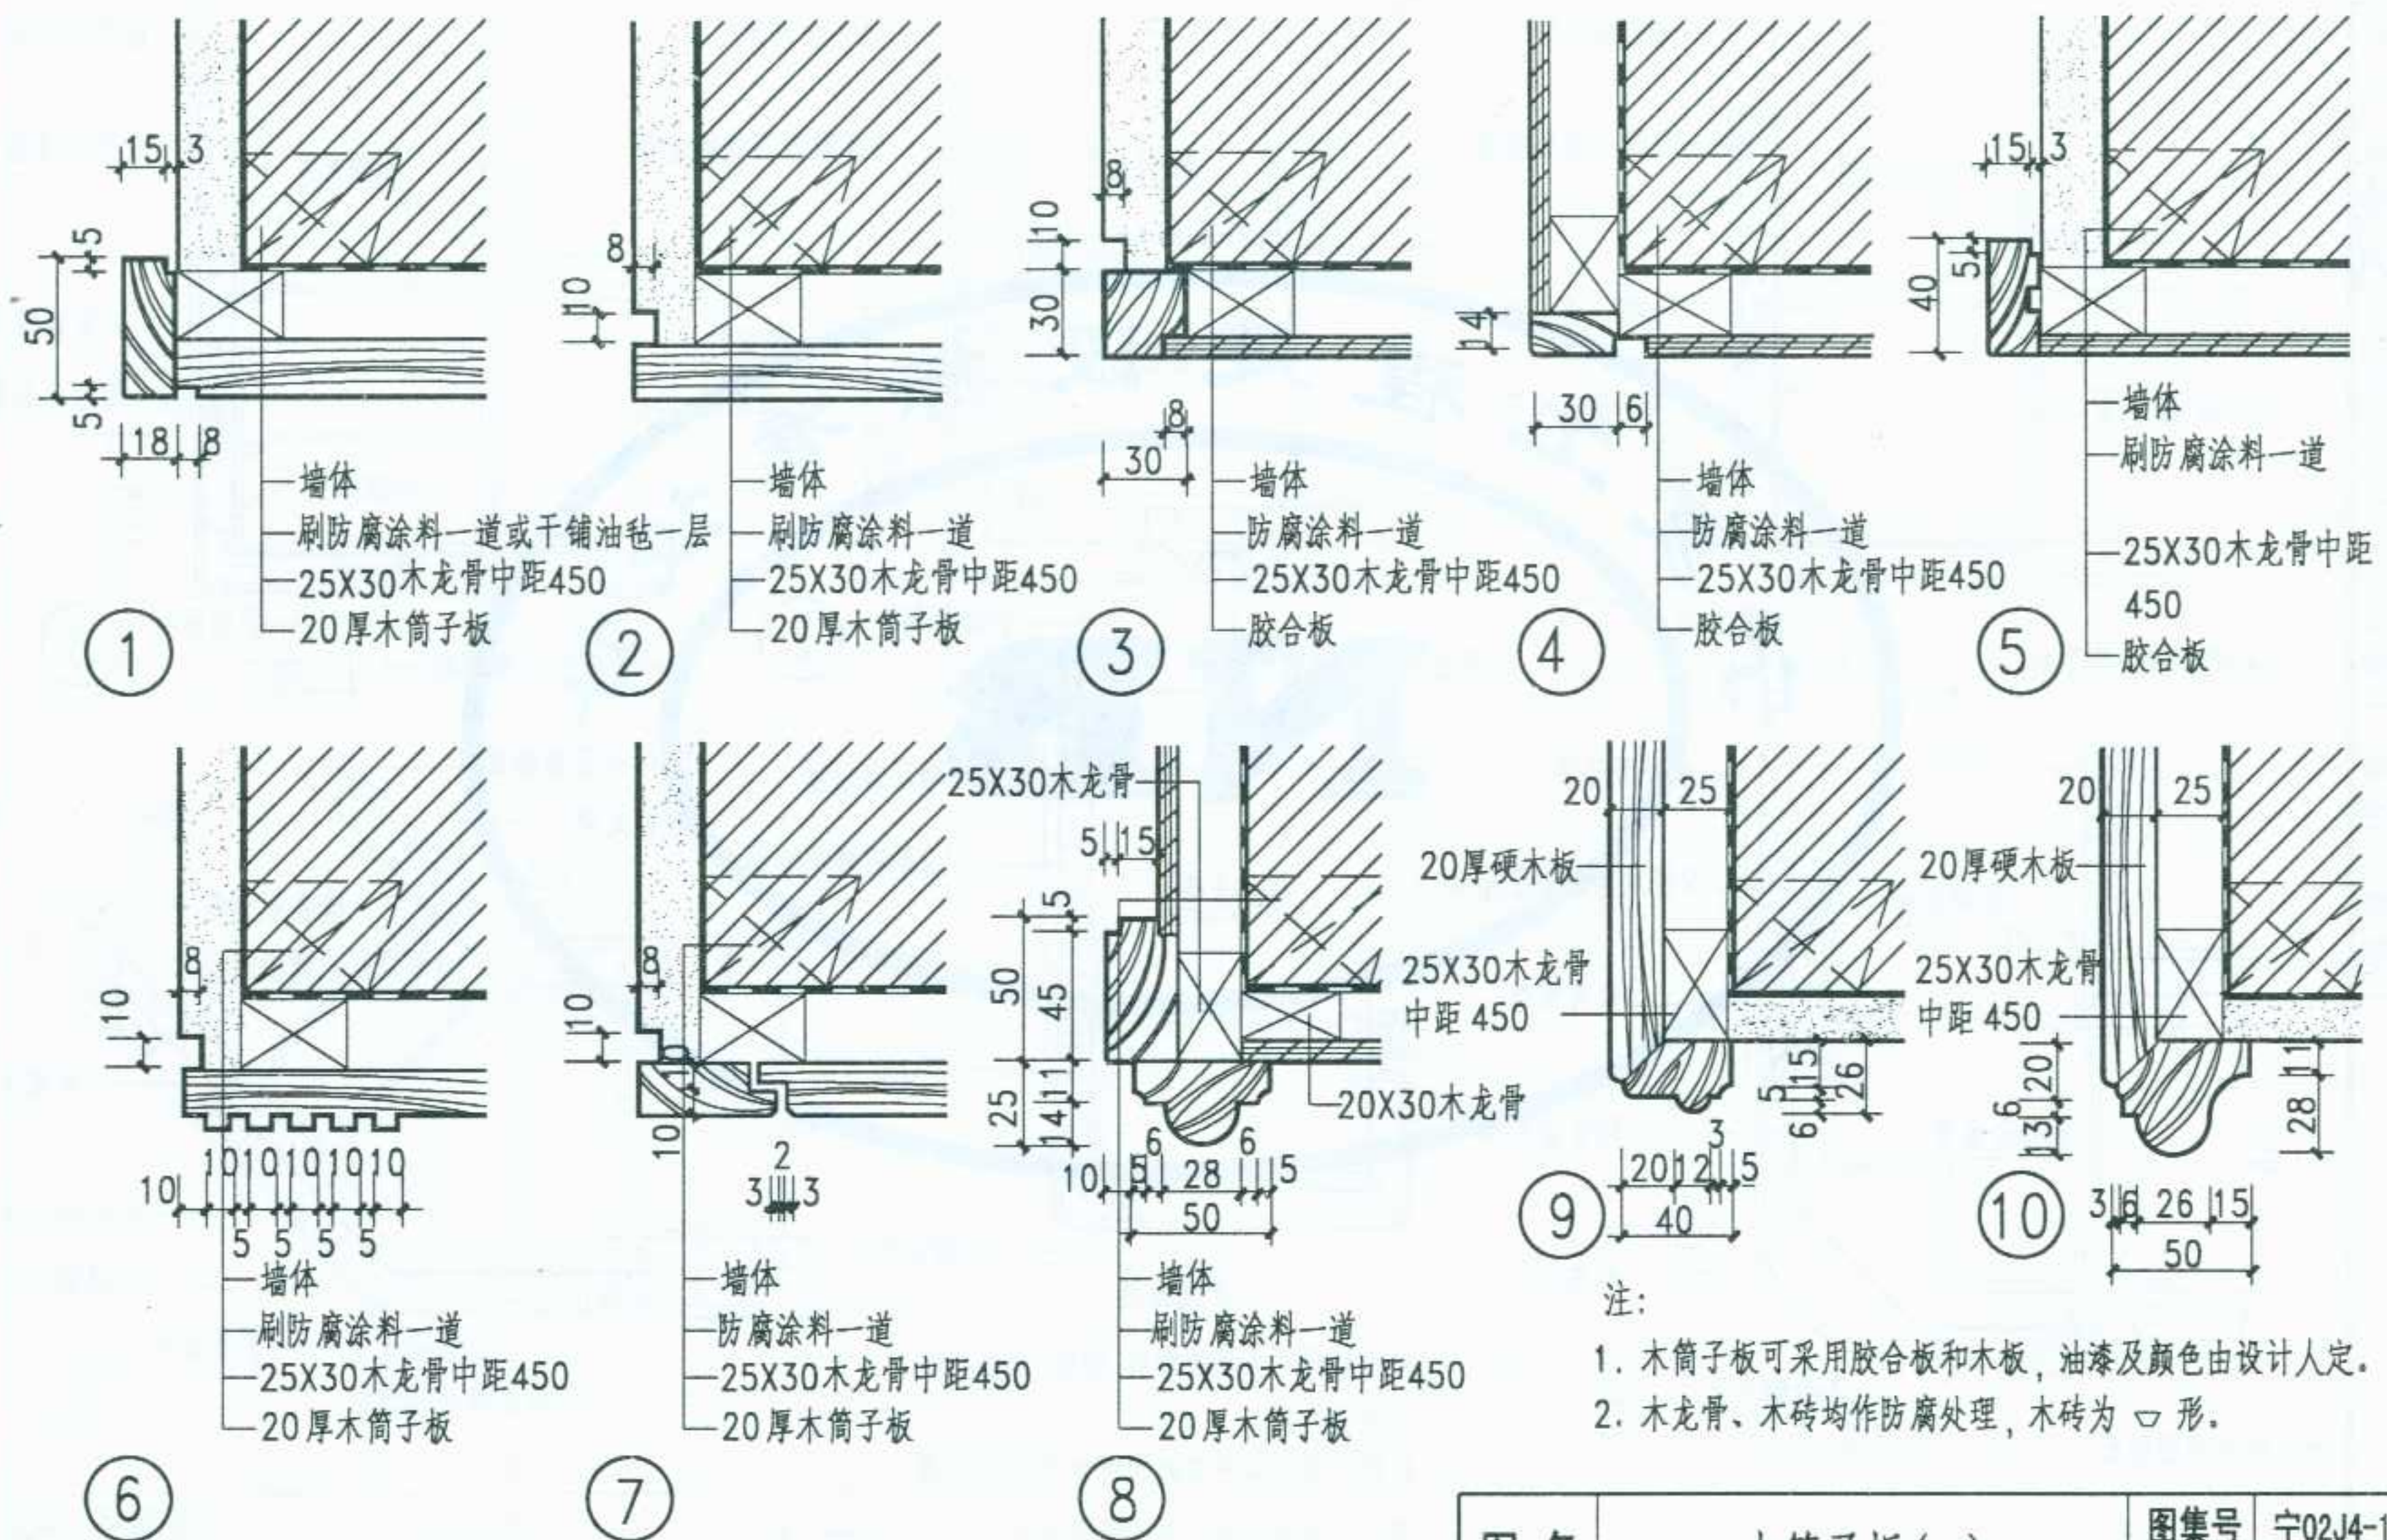

注：
1. 木筒子板可采用胶合板和木板，油漆及颜色由设计人定。
2. 木龙骨、木砖均作防腐处理，木砖为 □ 形。

图 名	木筒子板(一)	图集号	宁02J4-1
		页 次	48

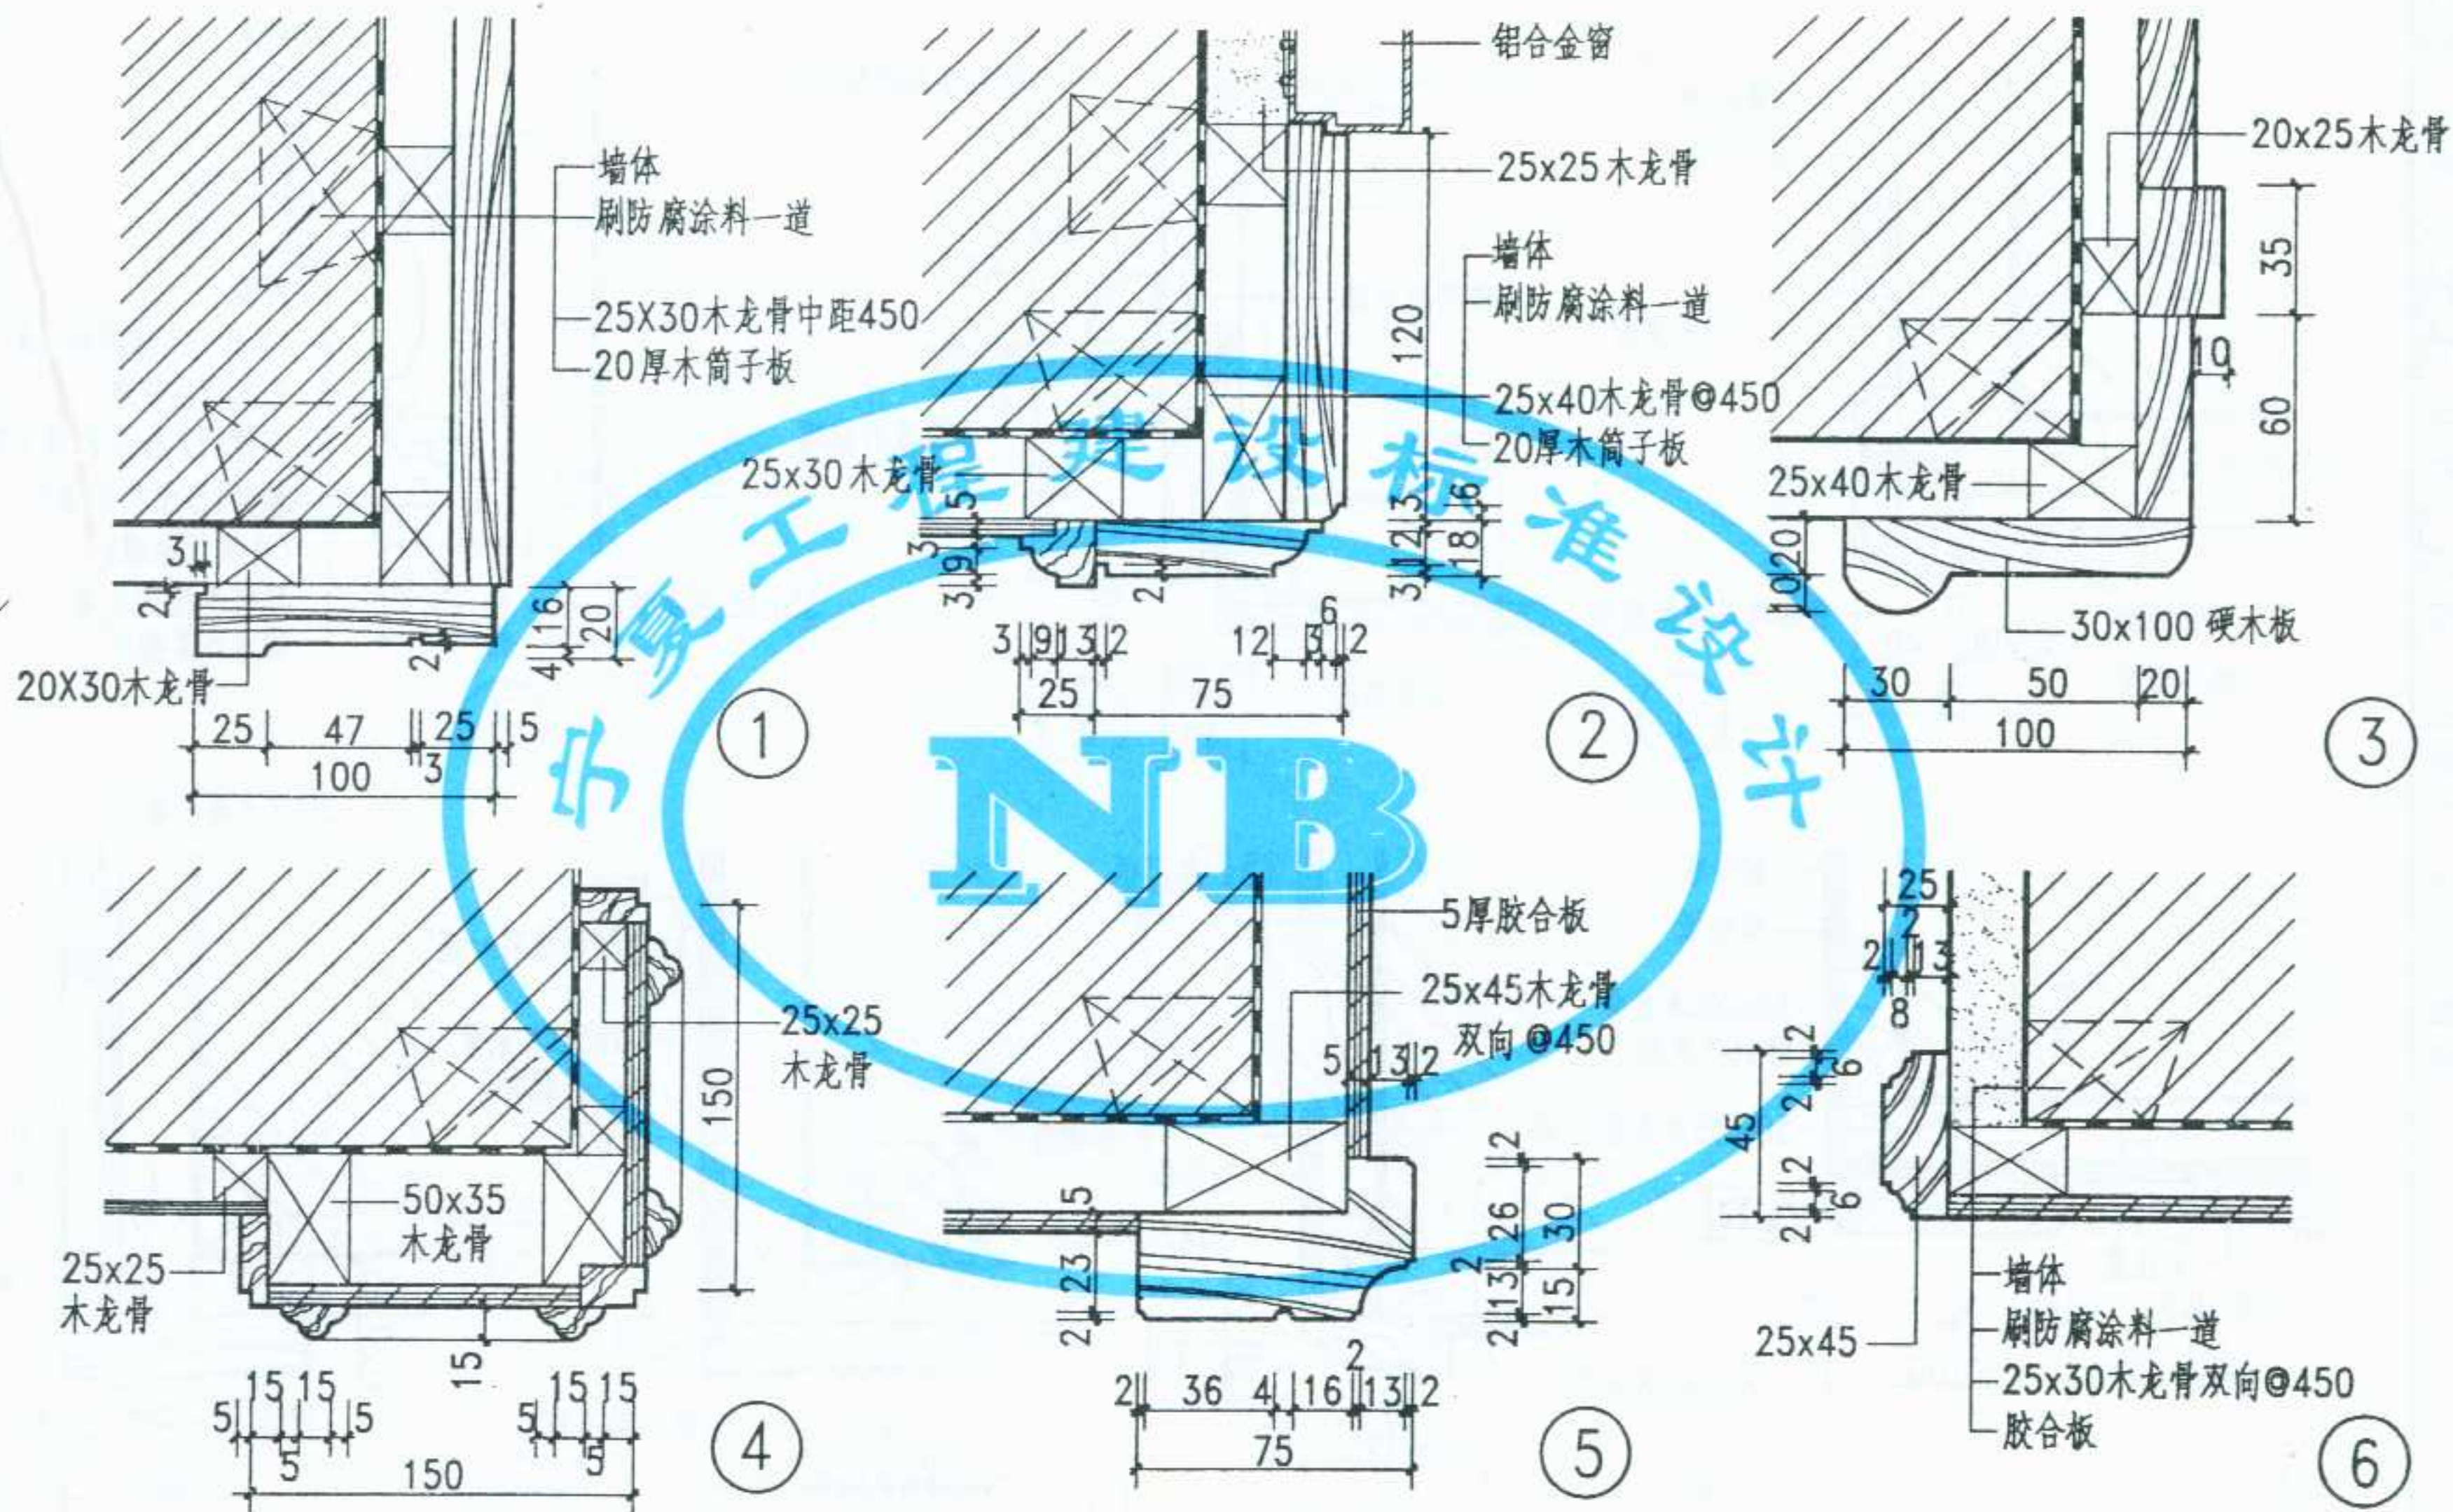

注：1. 木筒子板可采用夹板和木板，油漆和颜色由设计人定。
2. 木龙骨、木砖均做防腐处理 预埋木砖为120x120x60。

图名


木筒子板(二)

图集号

宁02J4-1

页次


49

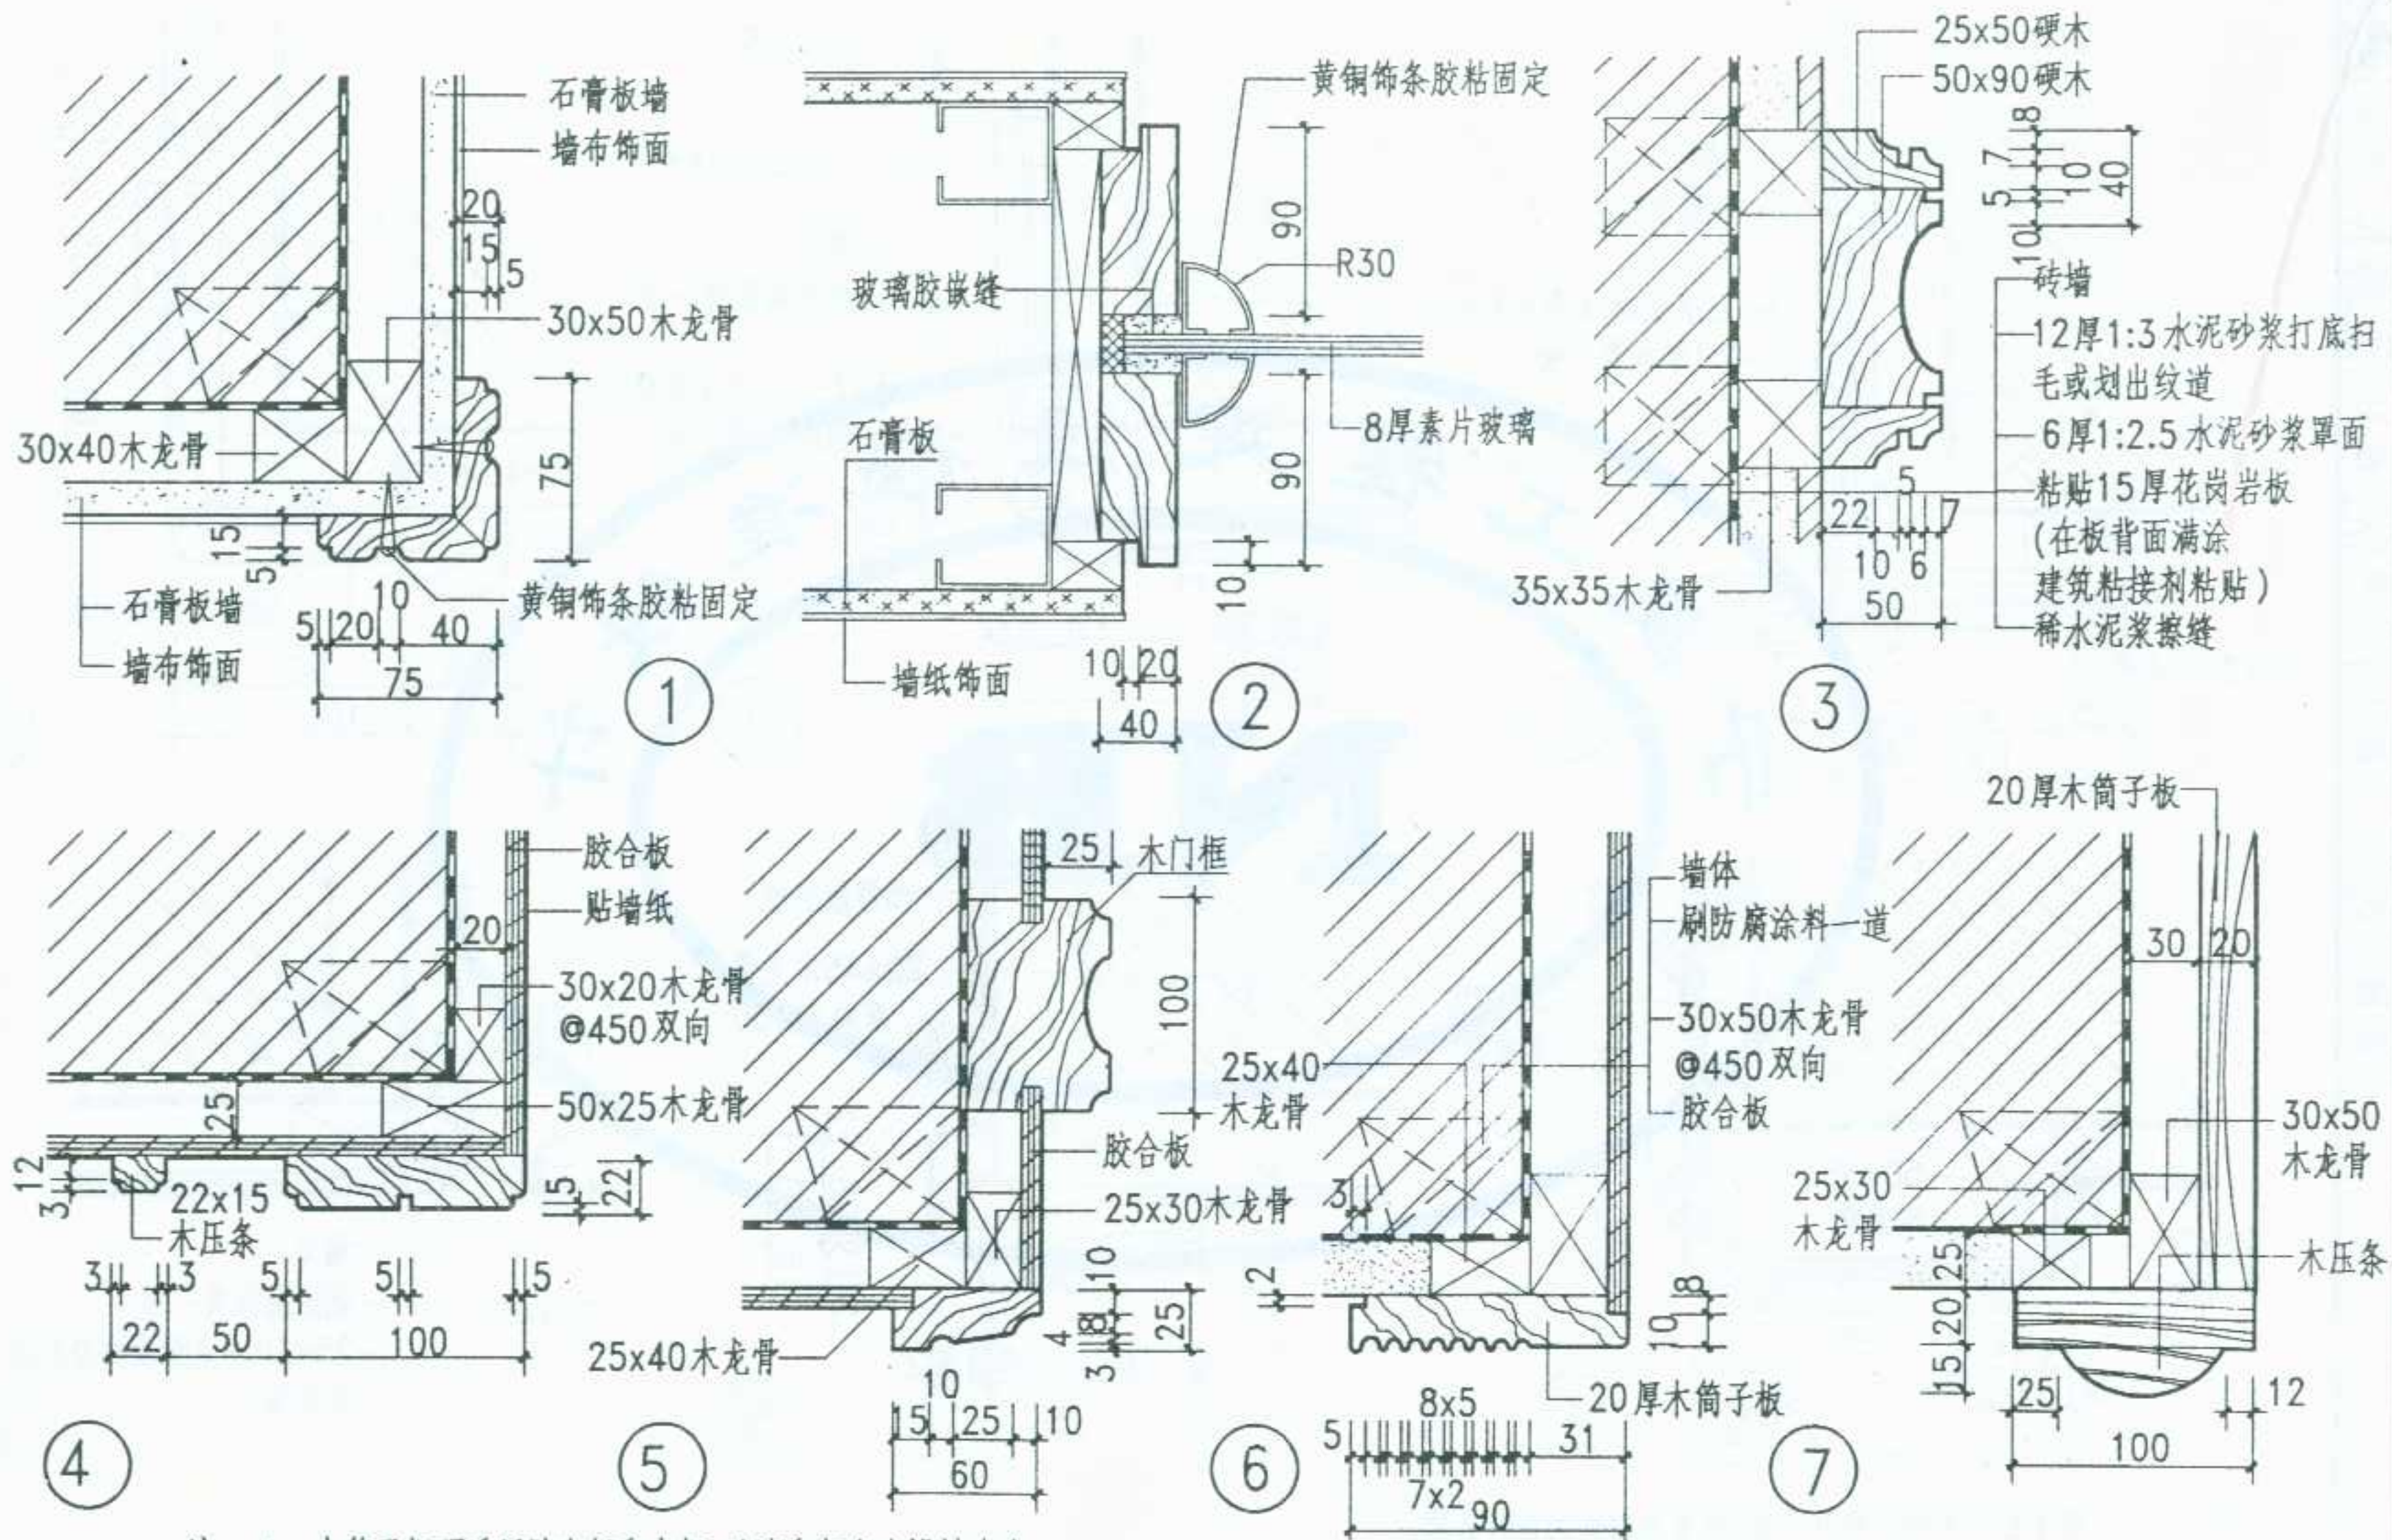

注: 1. 木筒子板可采用胶合板和木板,油漆和颜色由设计人定。
2. 木龙骨、木砖均做防腐处理,预埋木砖为120x120x60。

图 名	木筒子板(三)	图集号	宁02J4-1
		页次	50


审核
校对
设计
制图

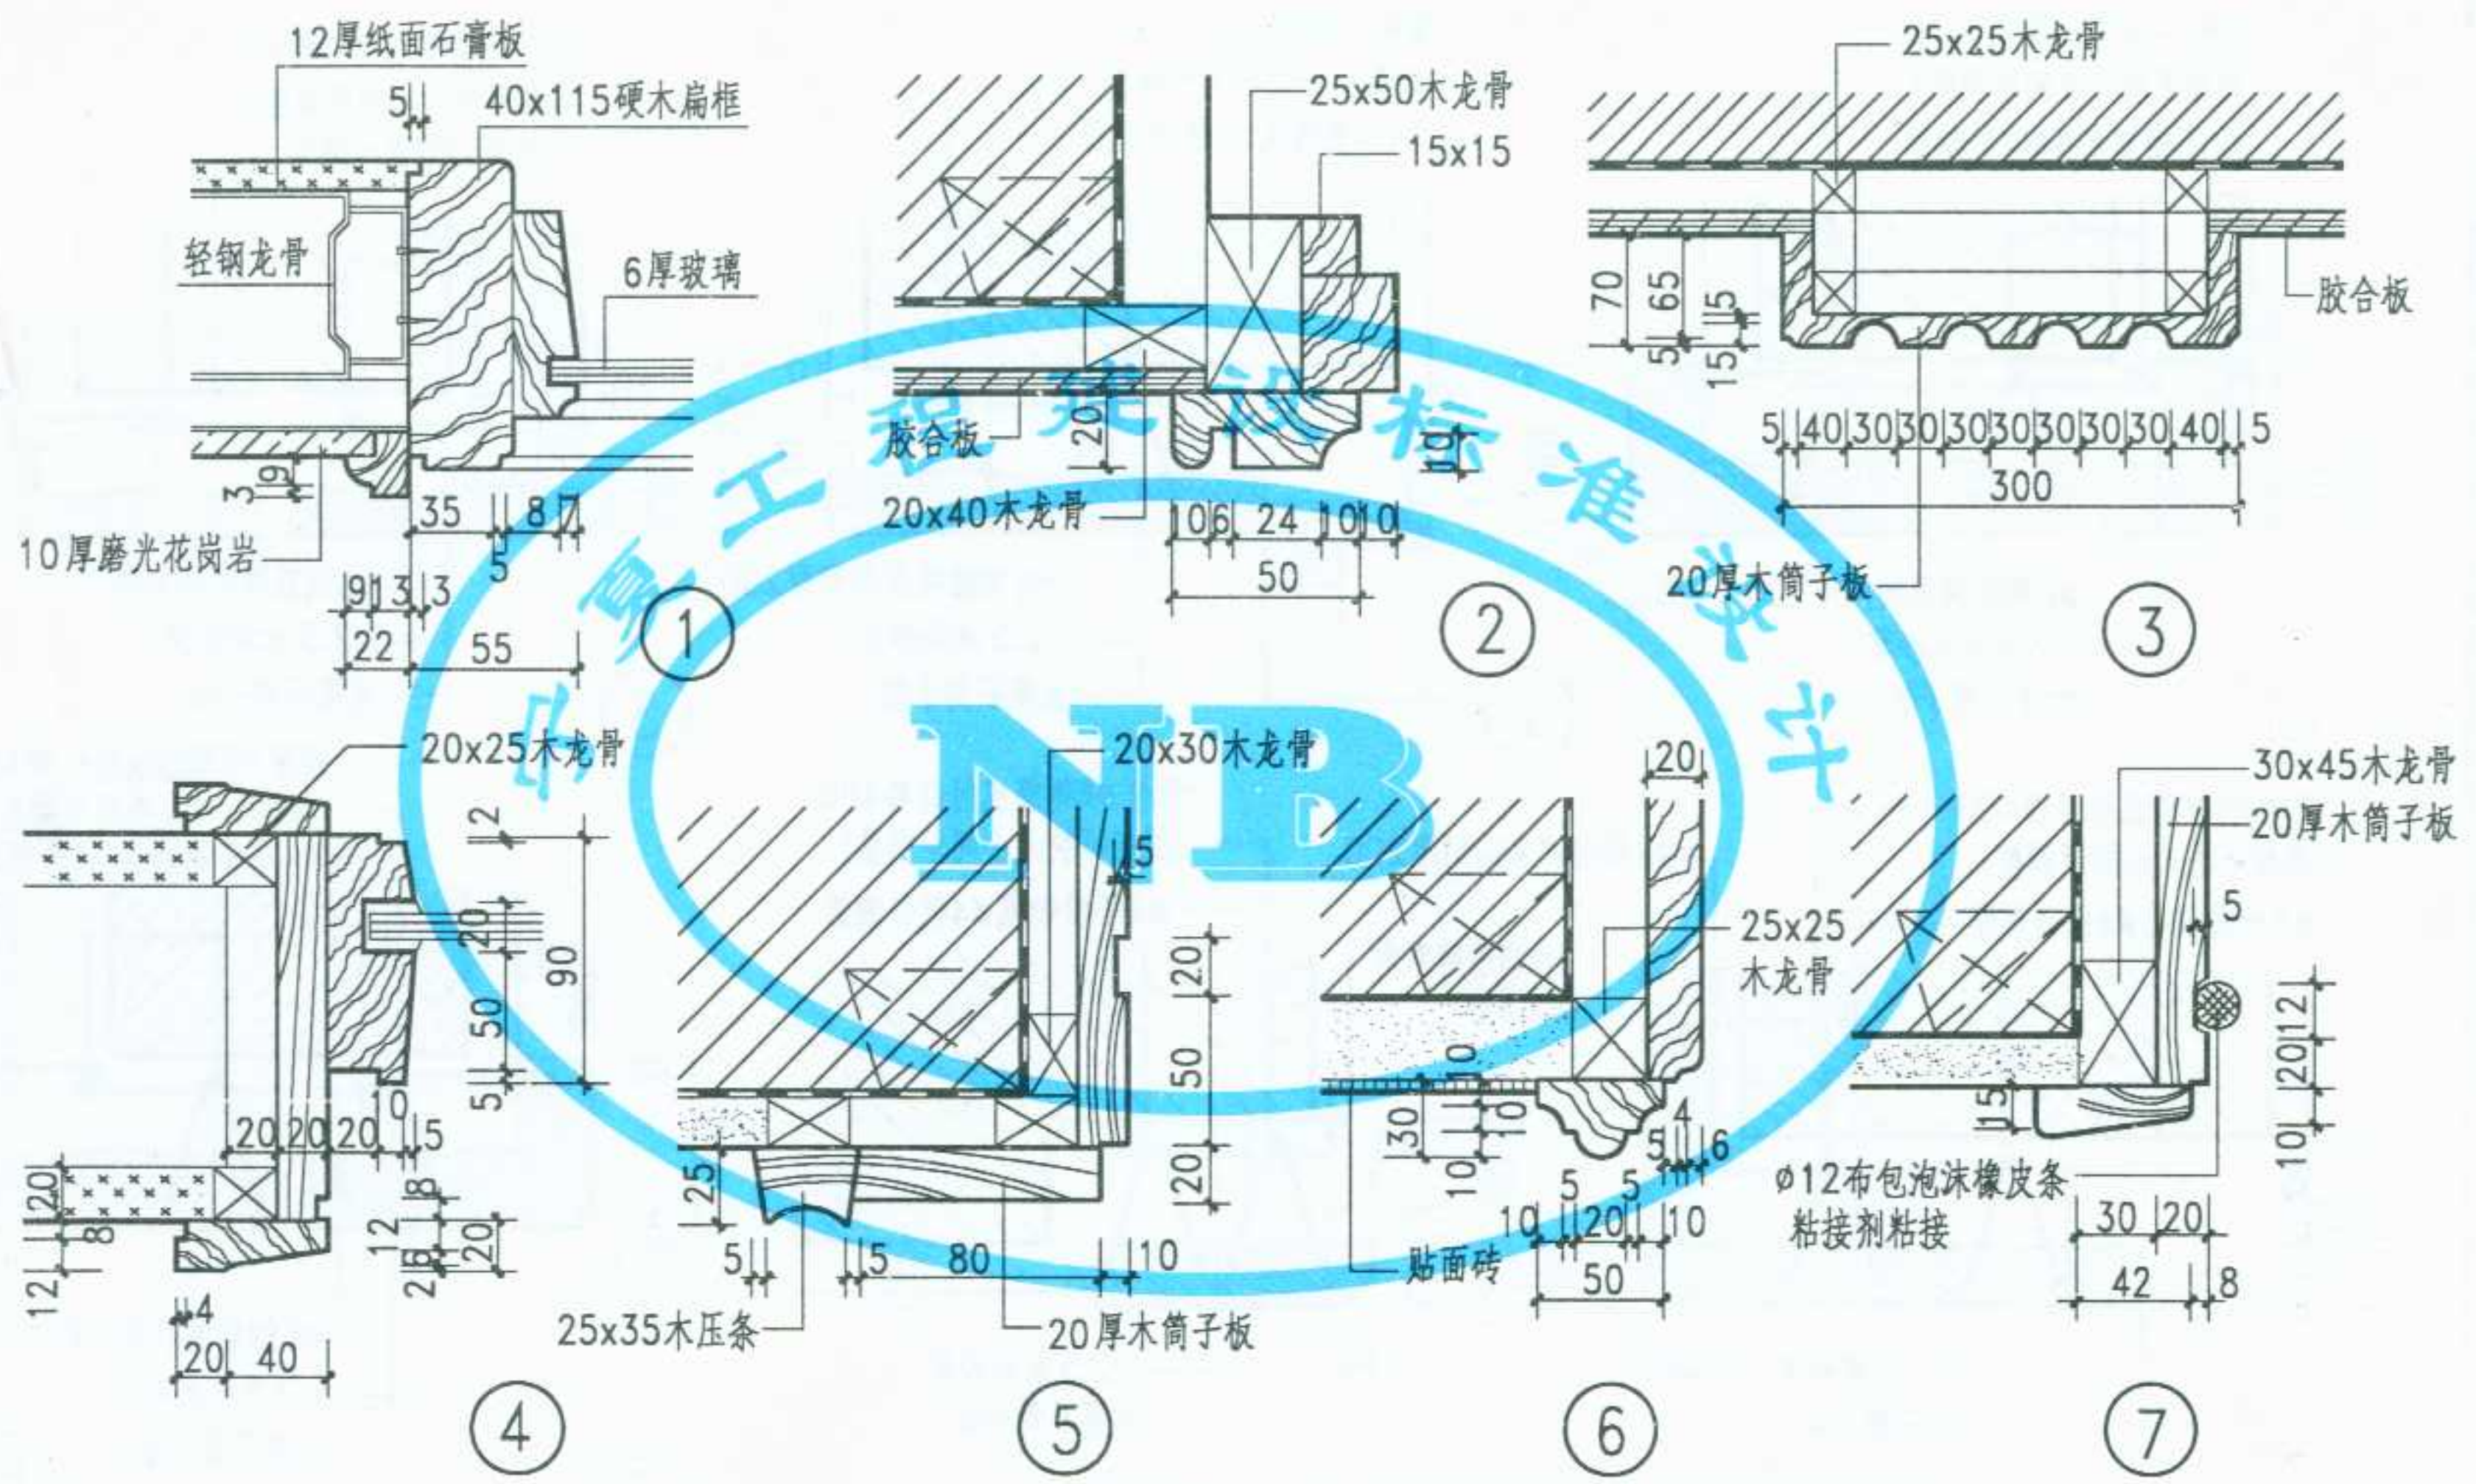

注：1. 木筒子板可采用胶合板和木板，油漆和颜色由设计人定。
2. 木龙骨、木砖均做防腐处理。

图 名	木筒子板(四)	图集号	宁02J4-1
		页 次	51


审核
校对
设计
制图

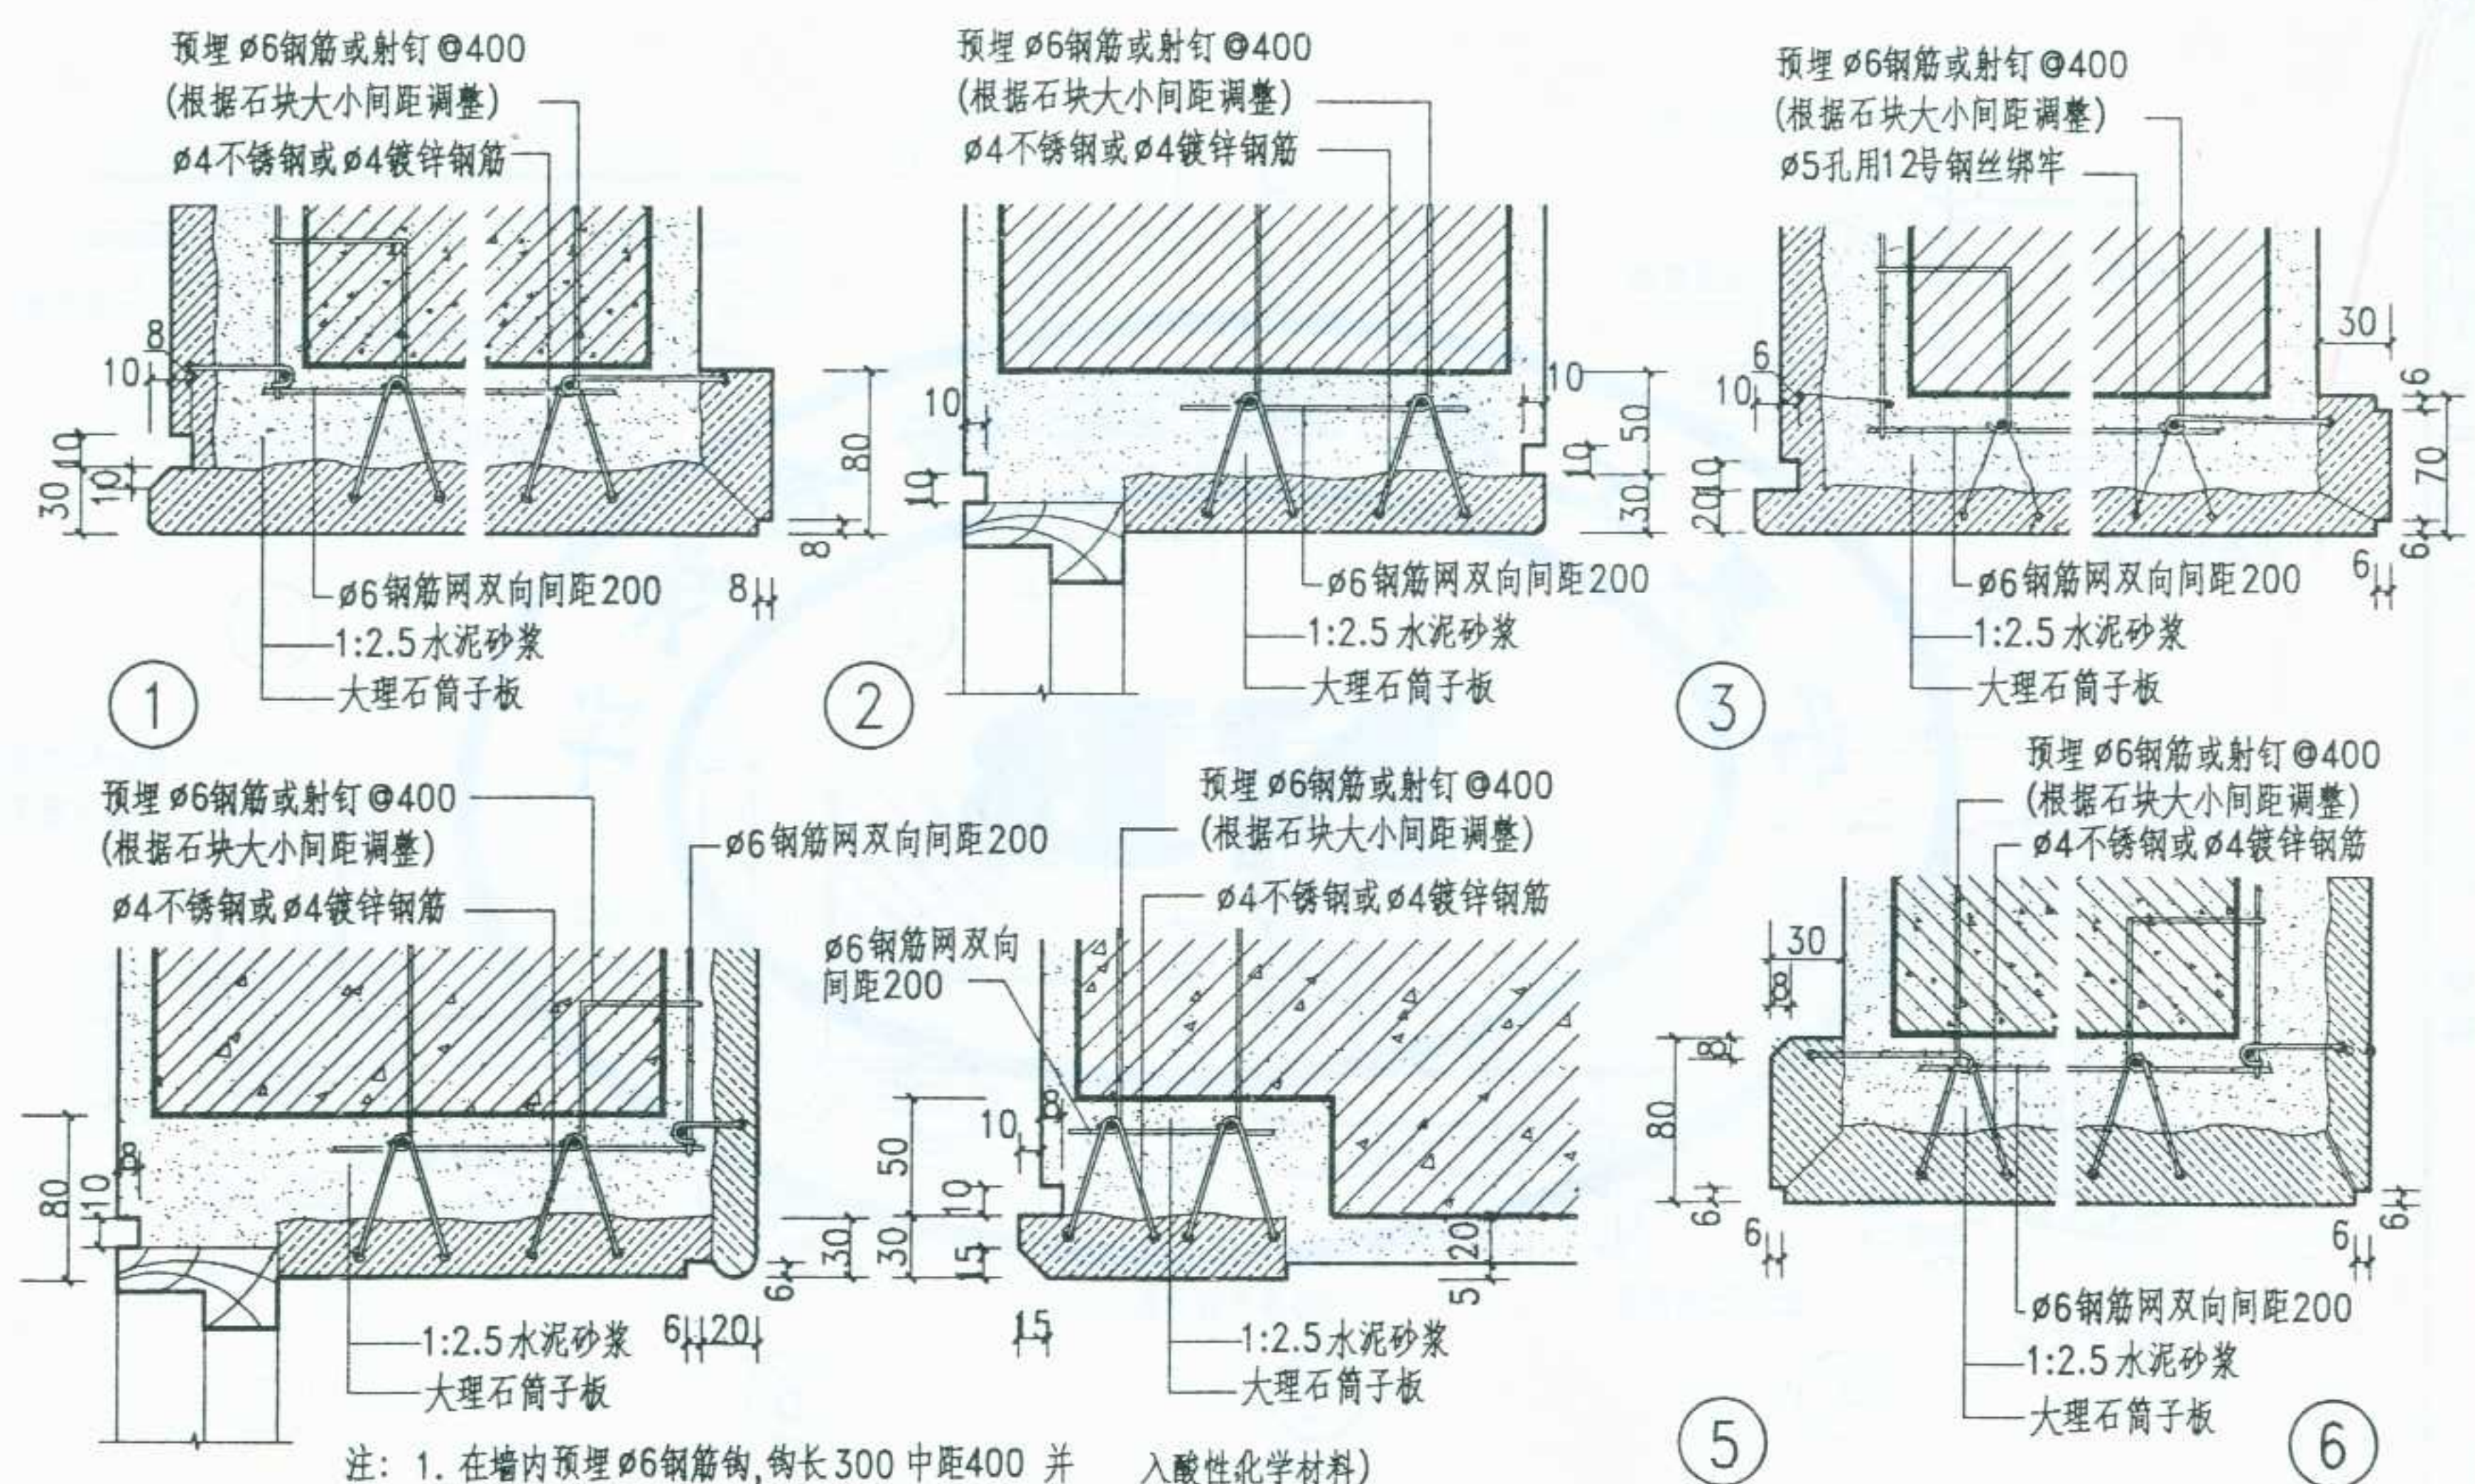

注: 1. 在墙内预埋 $\phi 6$ 钢筋钩, 钩长 300 中距 400 并将 $\phi 6$ 钢筋网与预埋钢筋钩焊牢 再用 $\phi 4$ 不锈钢或 $\phi 4$ 镀锌钢筋挂钩将片材钩牢固固定于钢筋网上, 然后用 1:2.5 水泥砂浆灌实 (绝对不能掺入酸性化学材料)






2. 面层除大理石外 亦适用于花岗岩、预制水磨石、人造花岗石等片材。

图 名	石材筒子板	图集号	宁02J4-1
		页 次	52

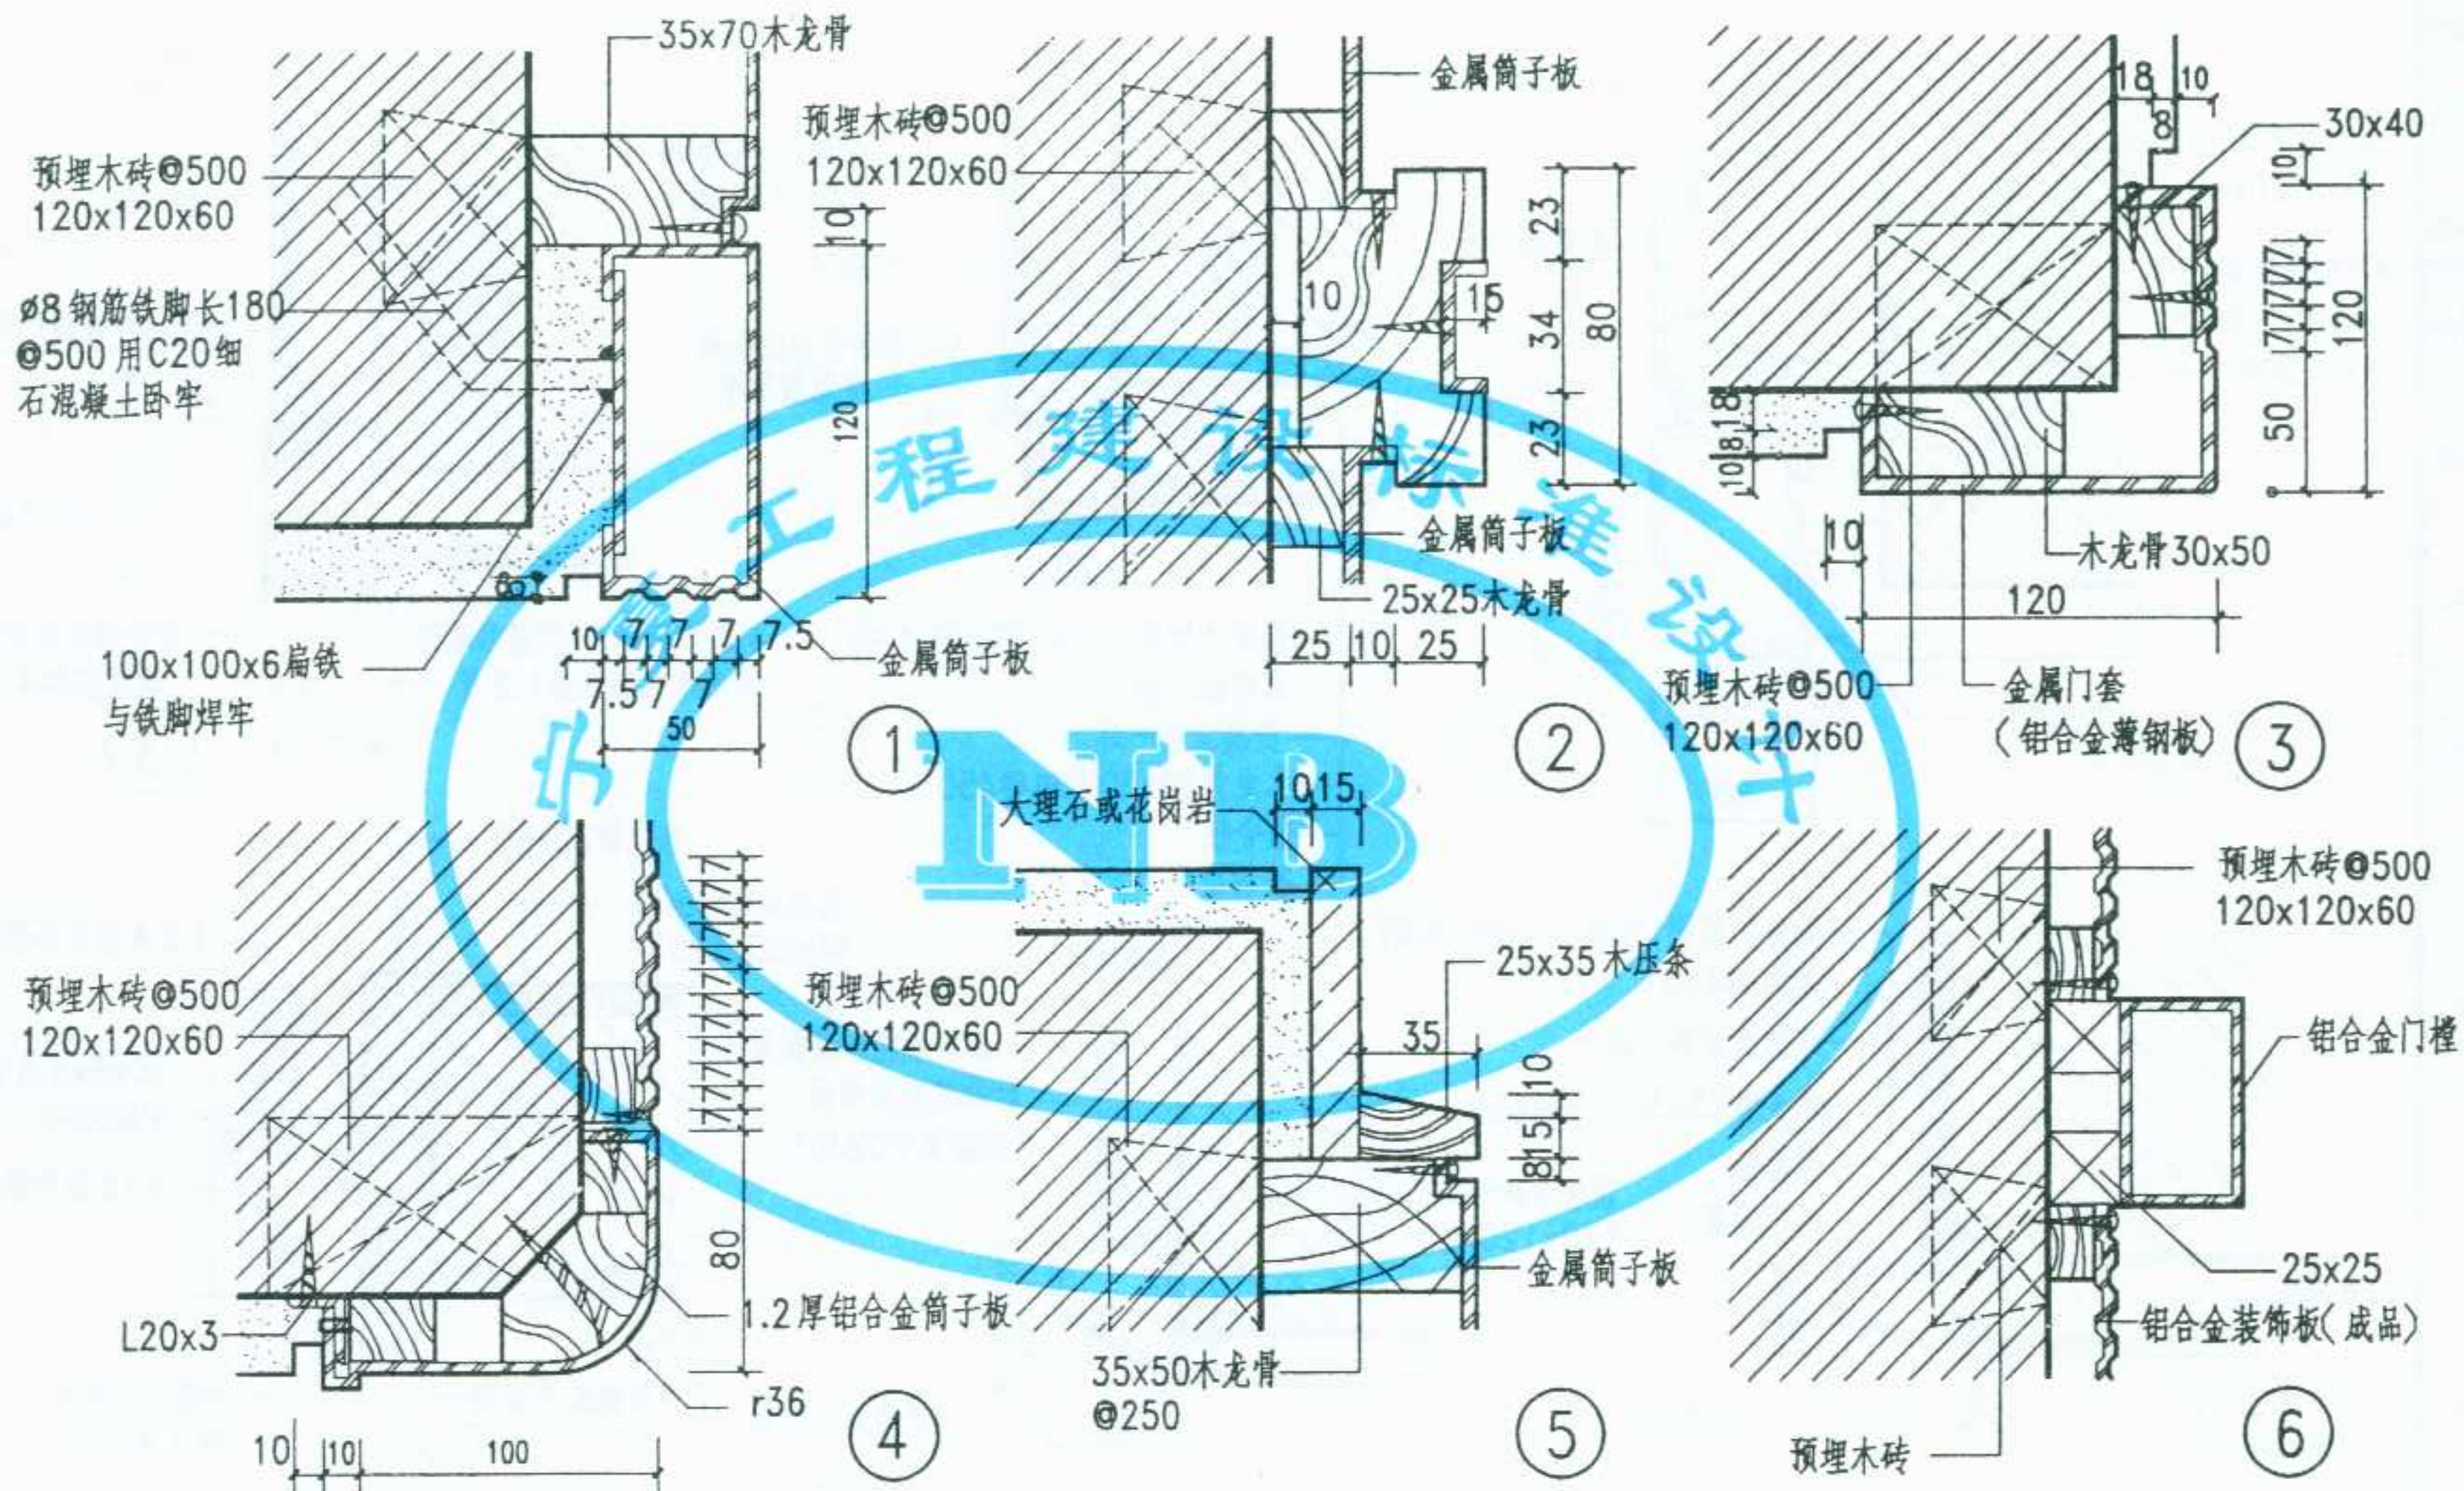

注: 1. 金属筒子板可采用1.2厚铝合金 2. 面层颜色及处理方法由设计人定.
或1.2厚薄钢板, 由设计人定. 3. 木龙骨、木砖均应做防腐处理.

图 名	金属筒子板(一)	图集号	宁02J4-1
		页 次	53

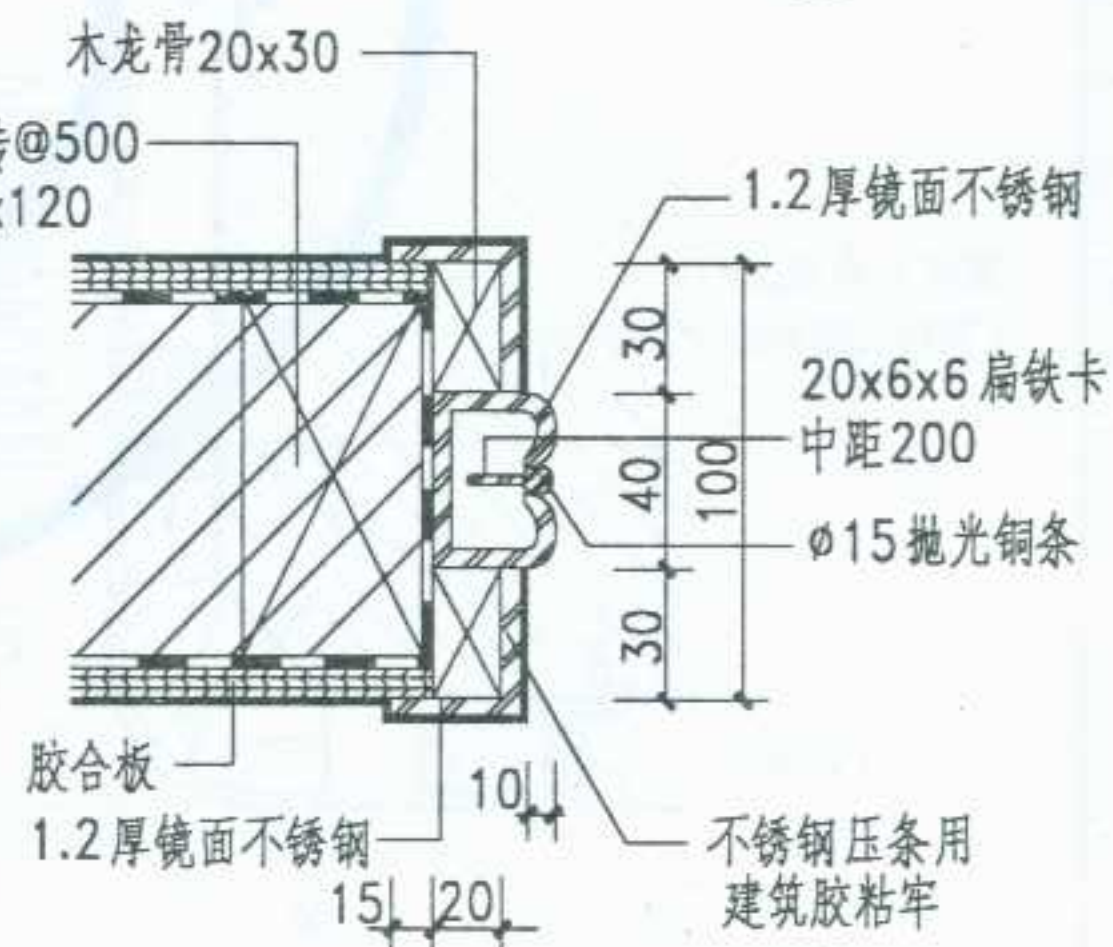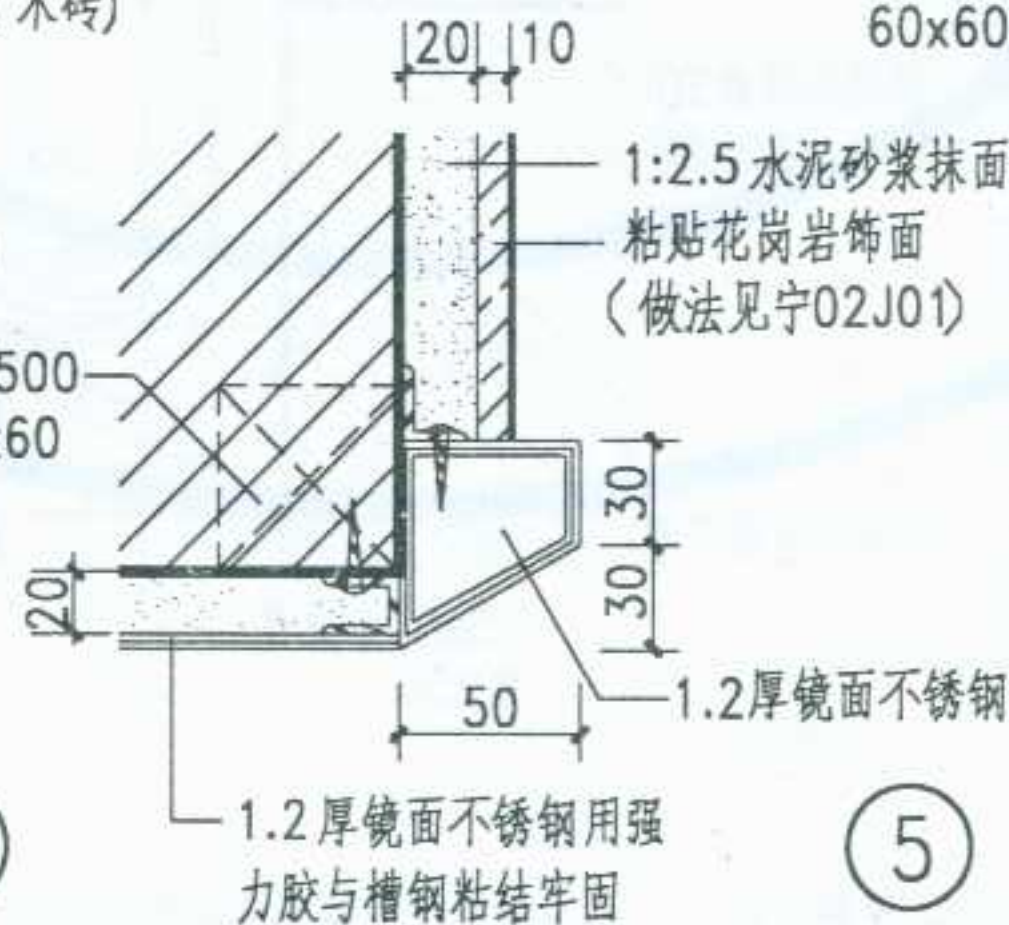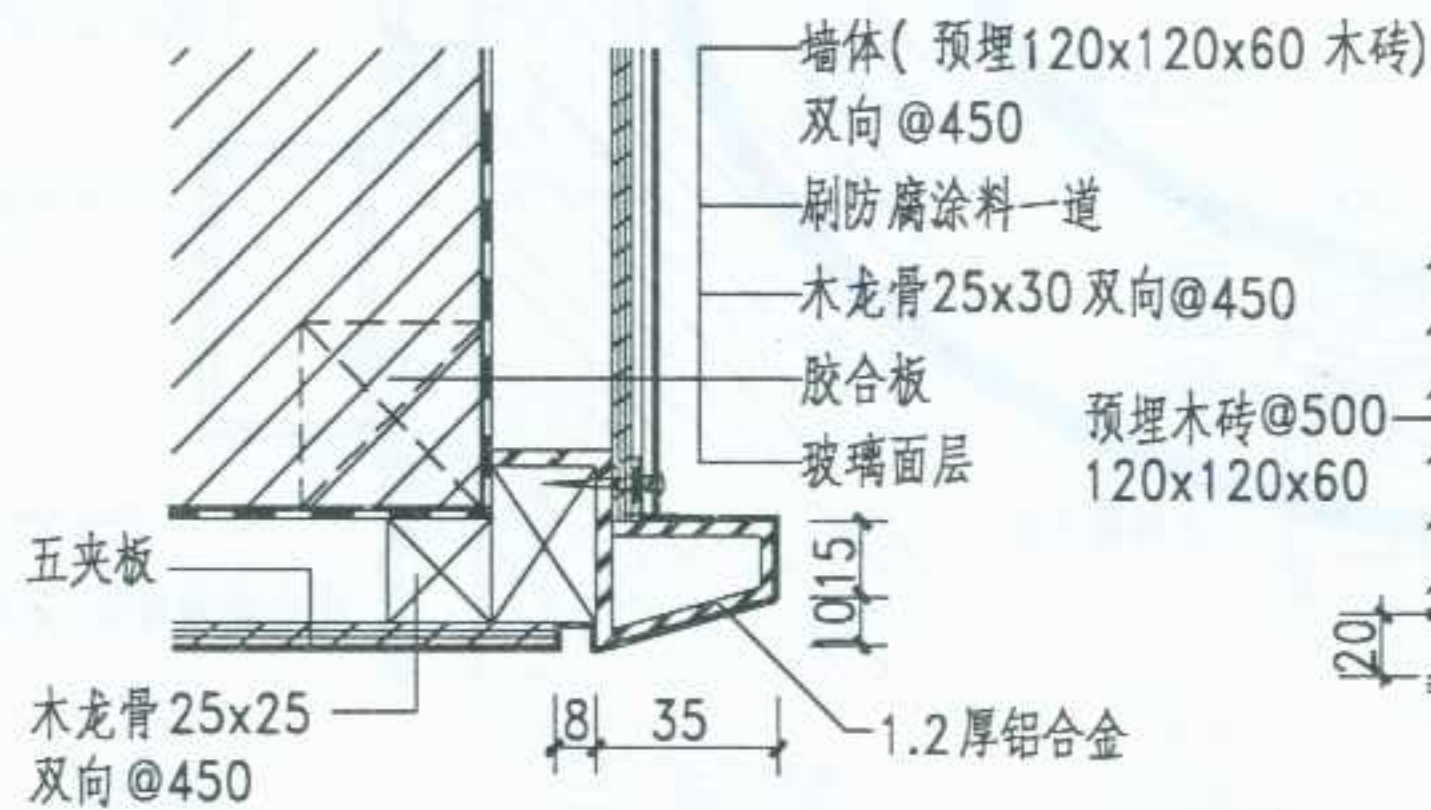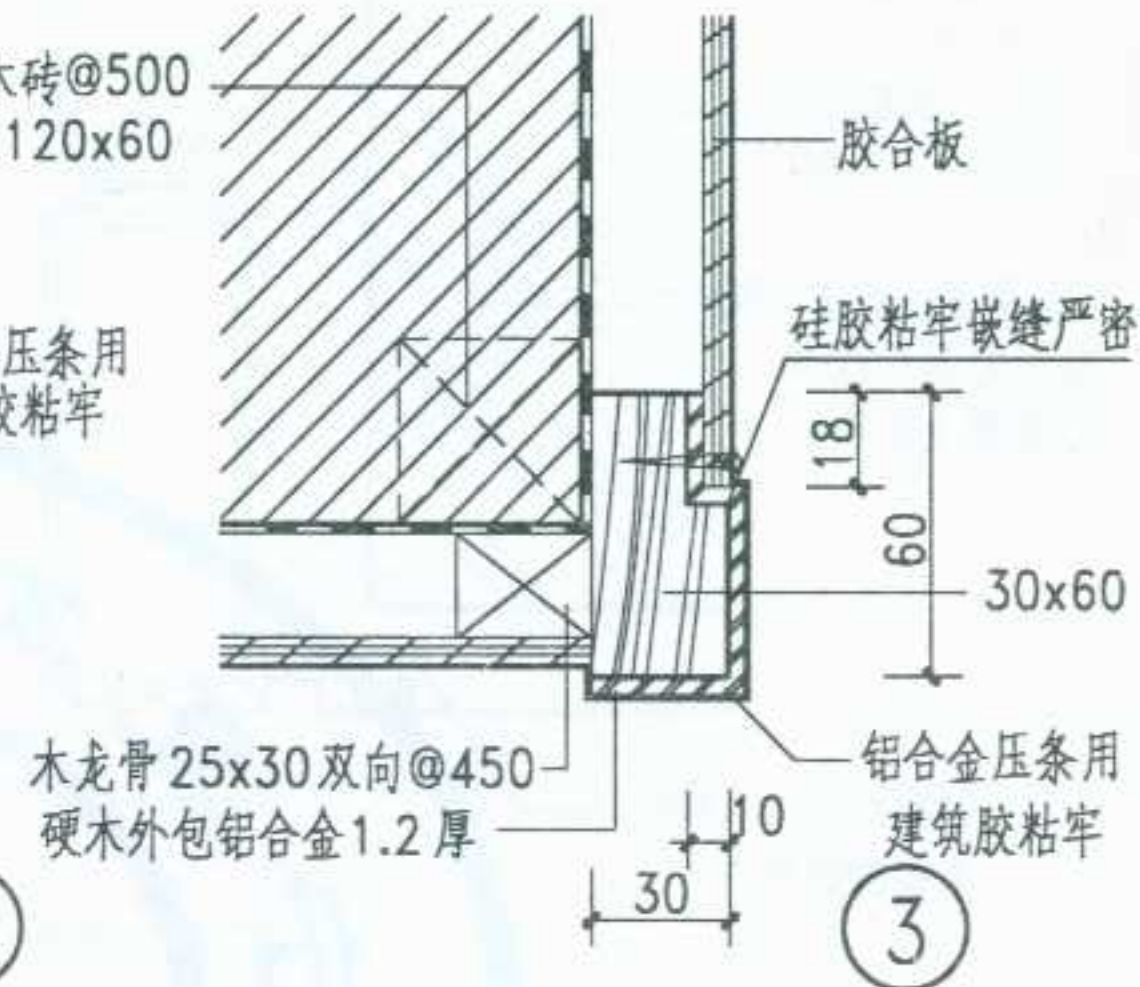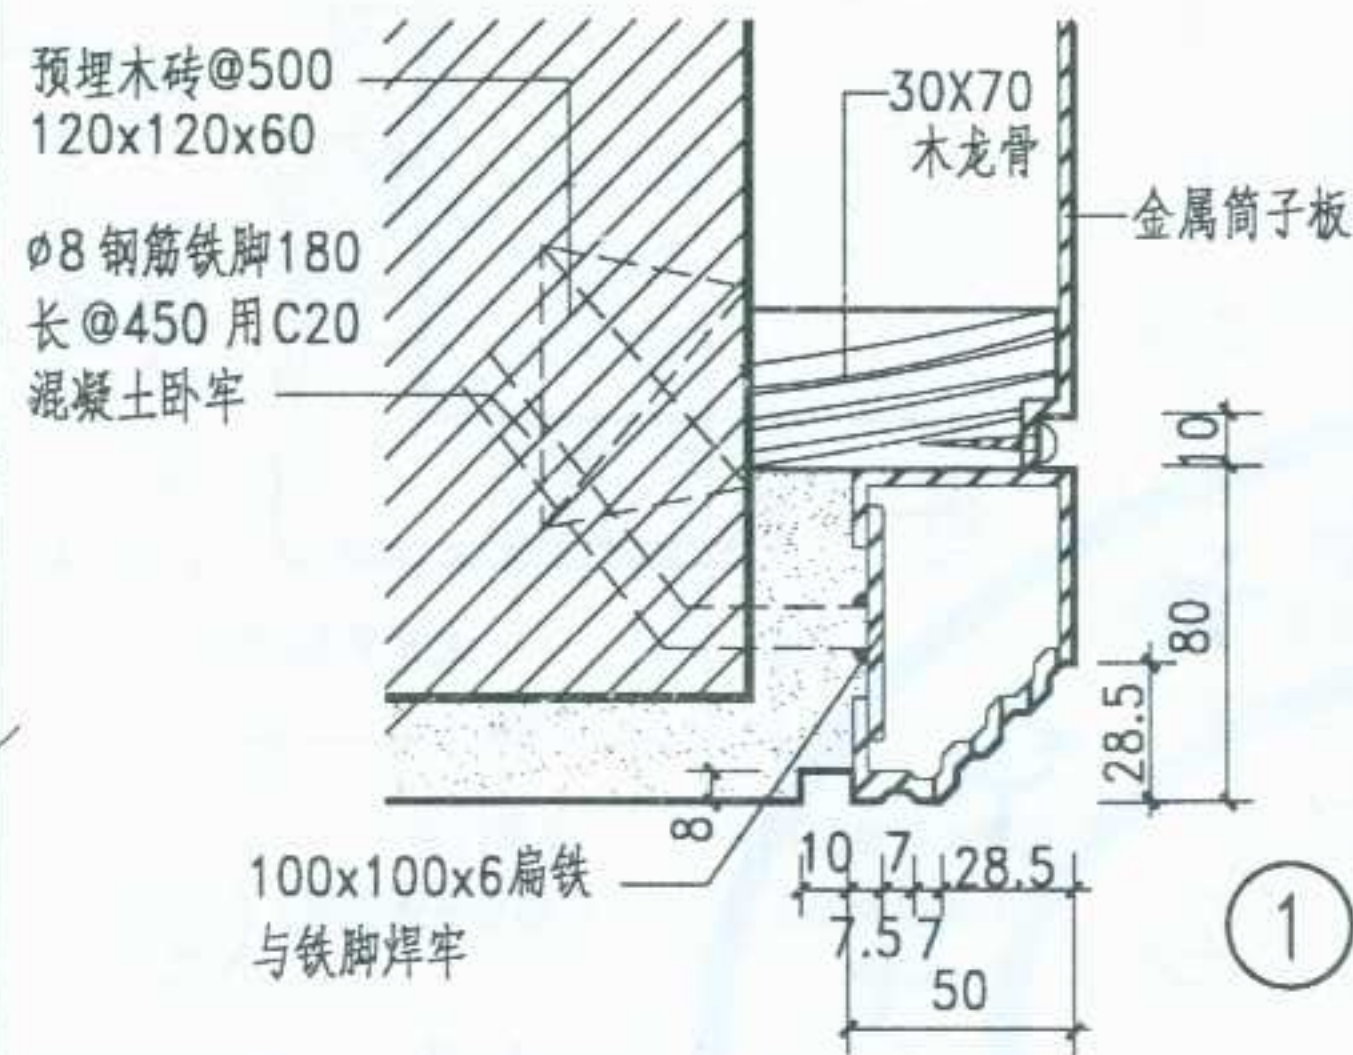

注: 1. 金属筒子板可采用1.2厚铝合金
或1.2厚薄钢板, 由设计人定。
2. 面层颜色及处理方法由设计人定。

图名


金属筒子板(二)

图集号

宁02J4-1

页次


54

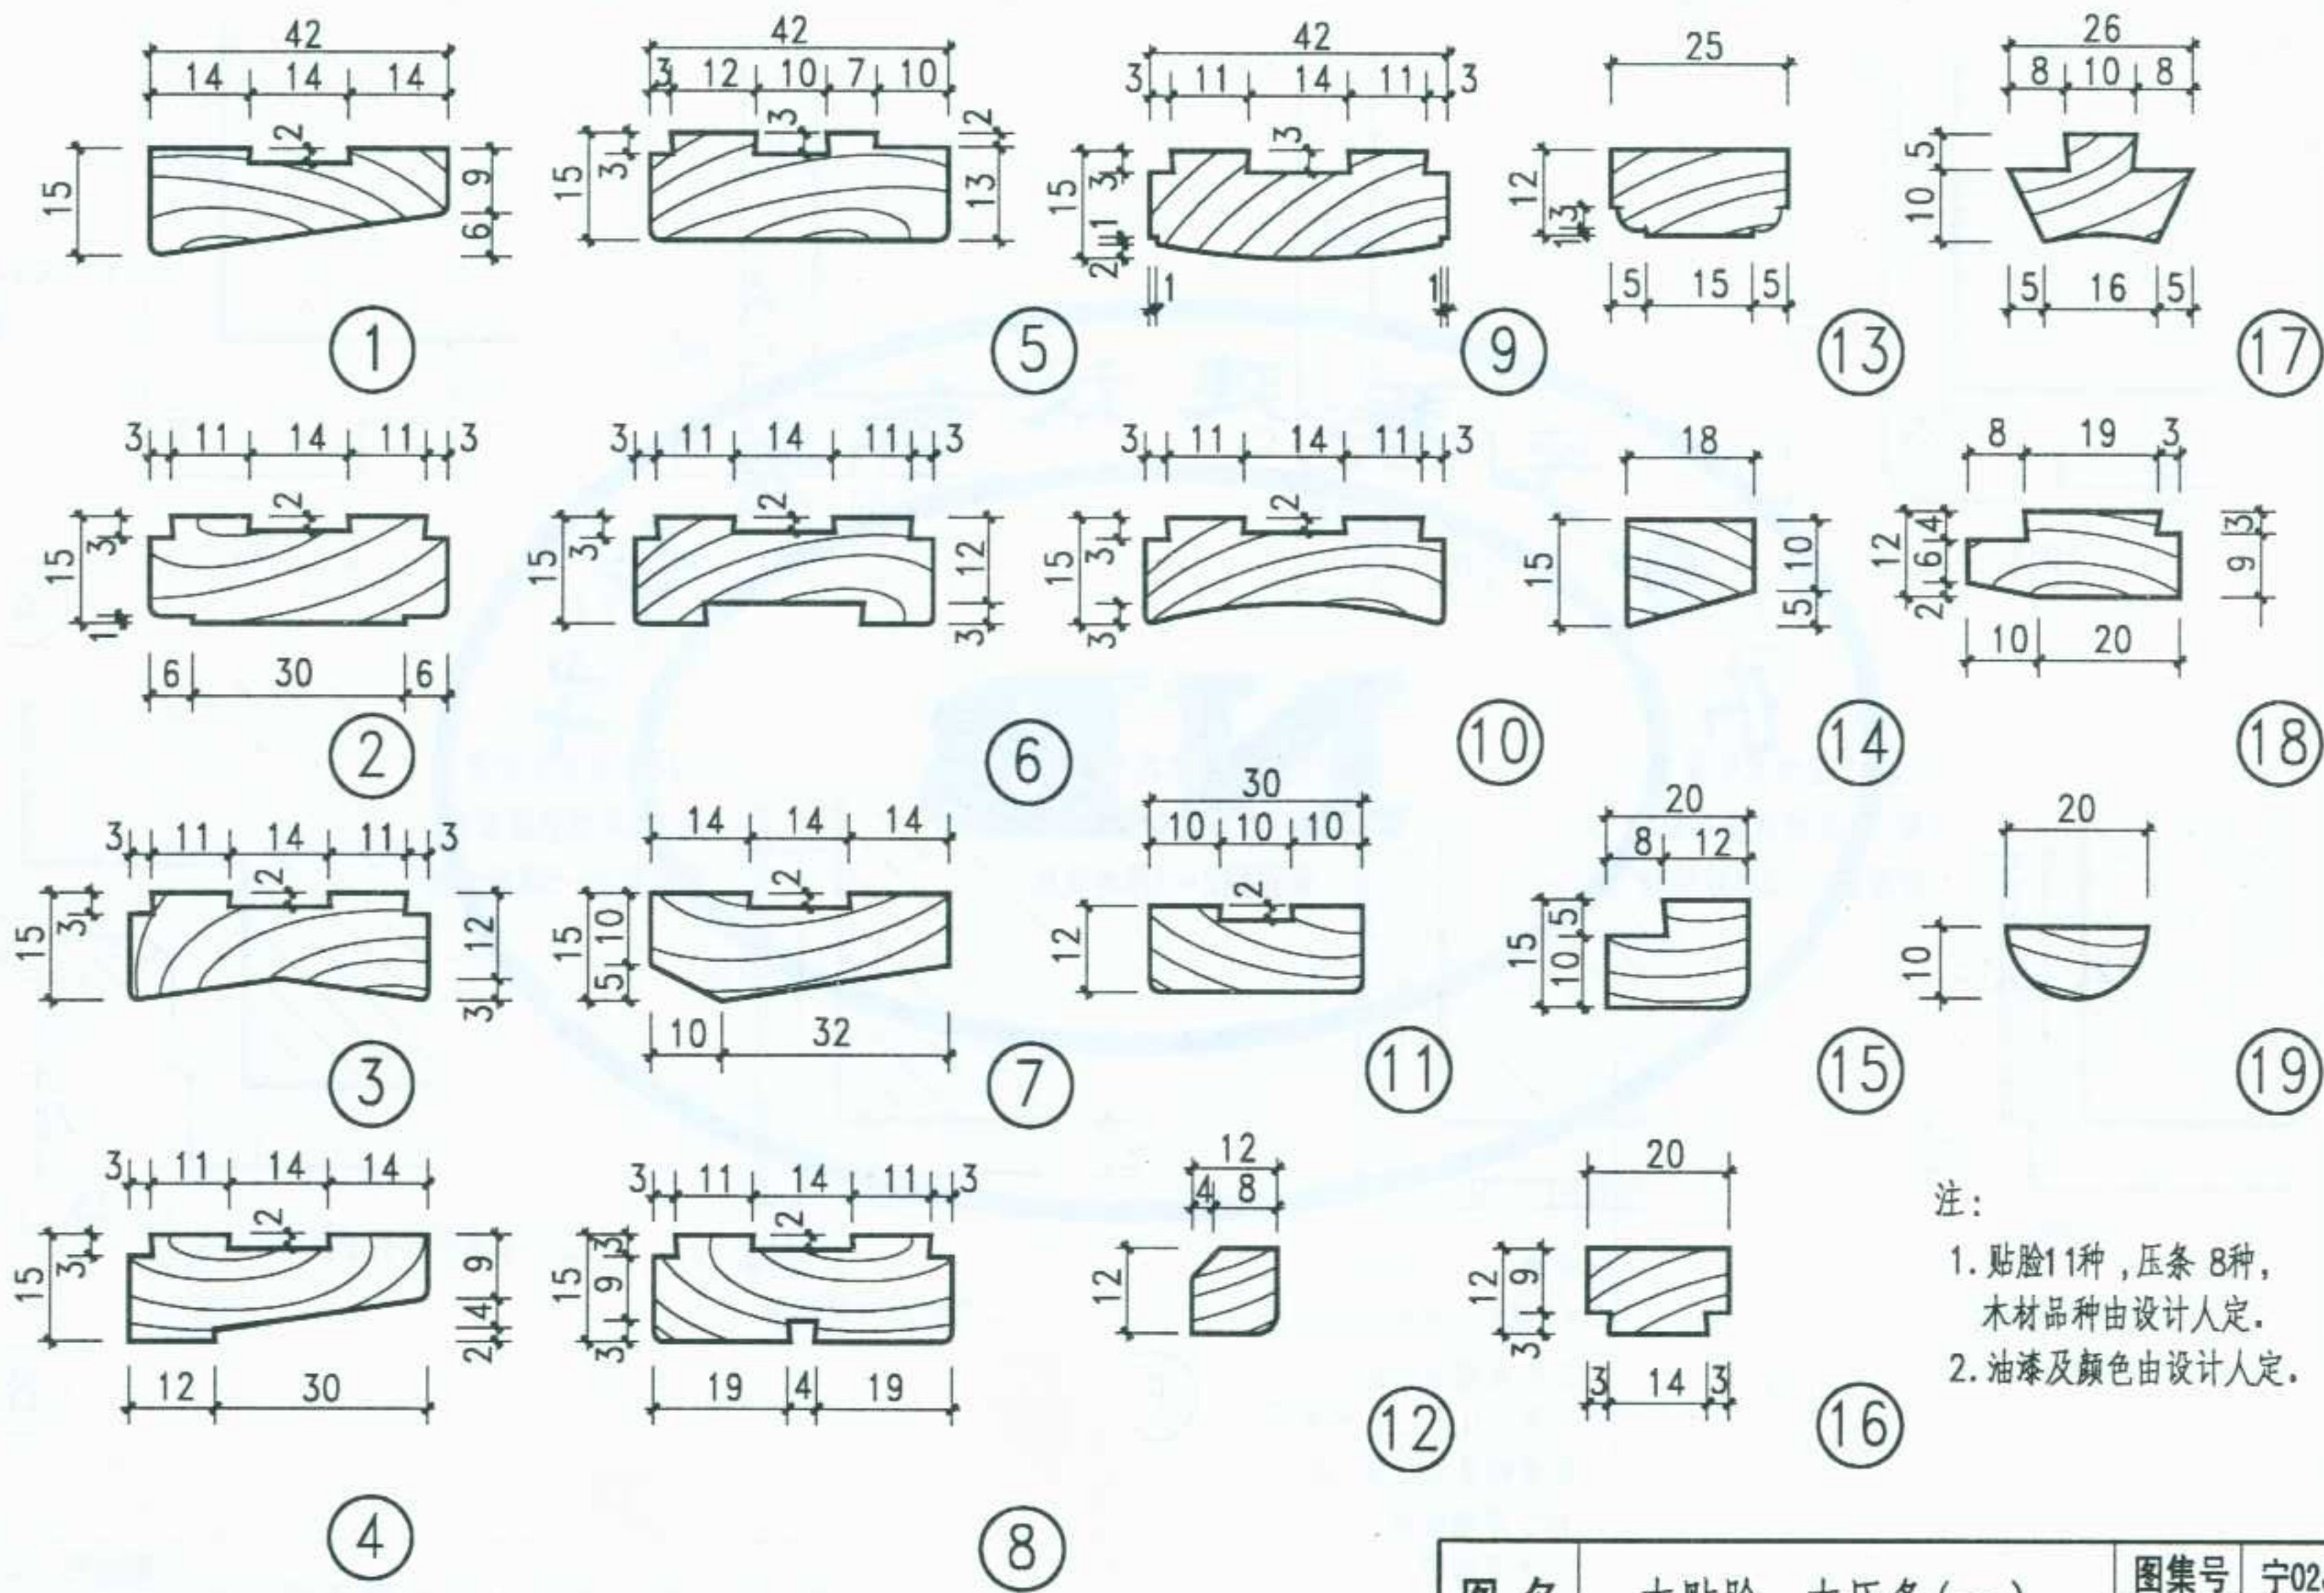

注：
1. 贴脸11种，压条 8种，
木材品种由设计人定。
2. 油漆及颜色由设计人定。


图 名	木贴脸、木压条(一)	图集号	宁02J4-1
		页次	56

审核
校对
设计
制图

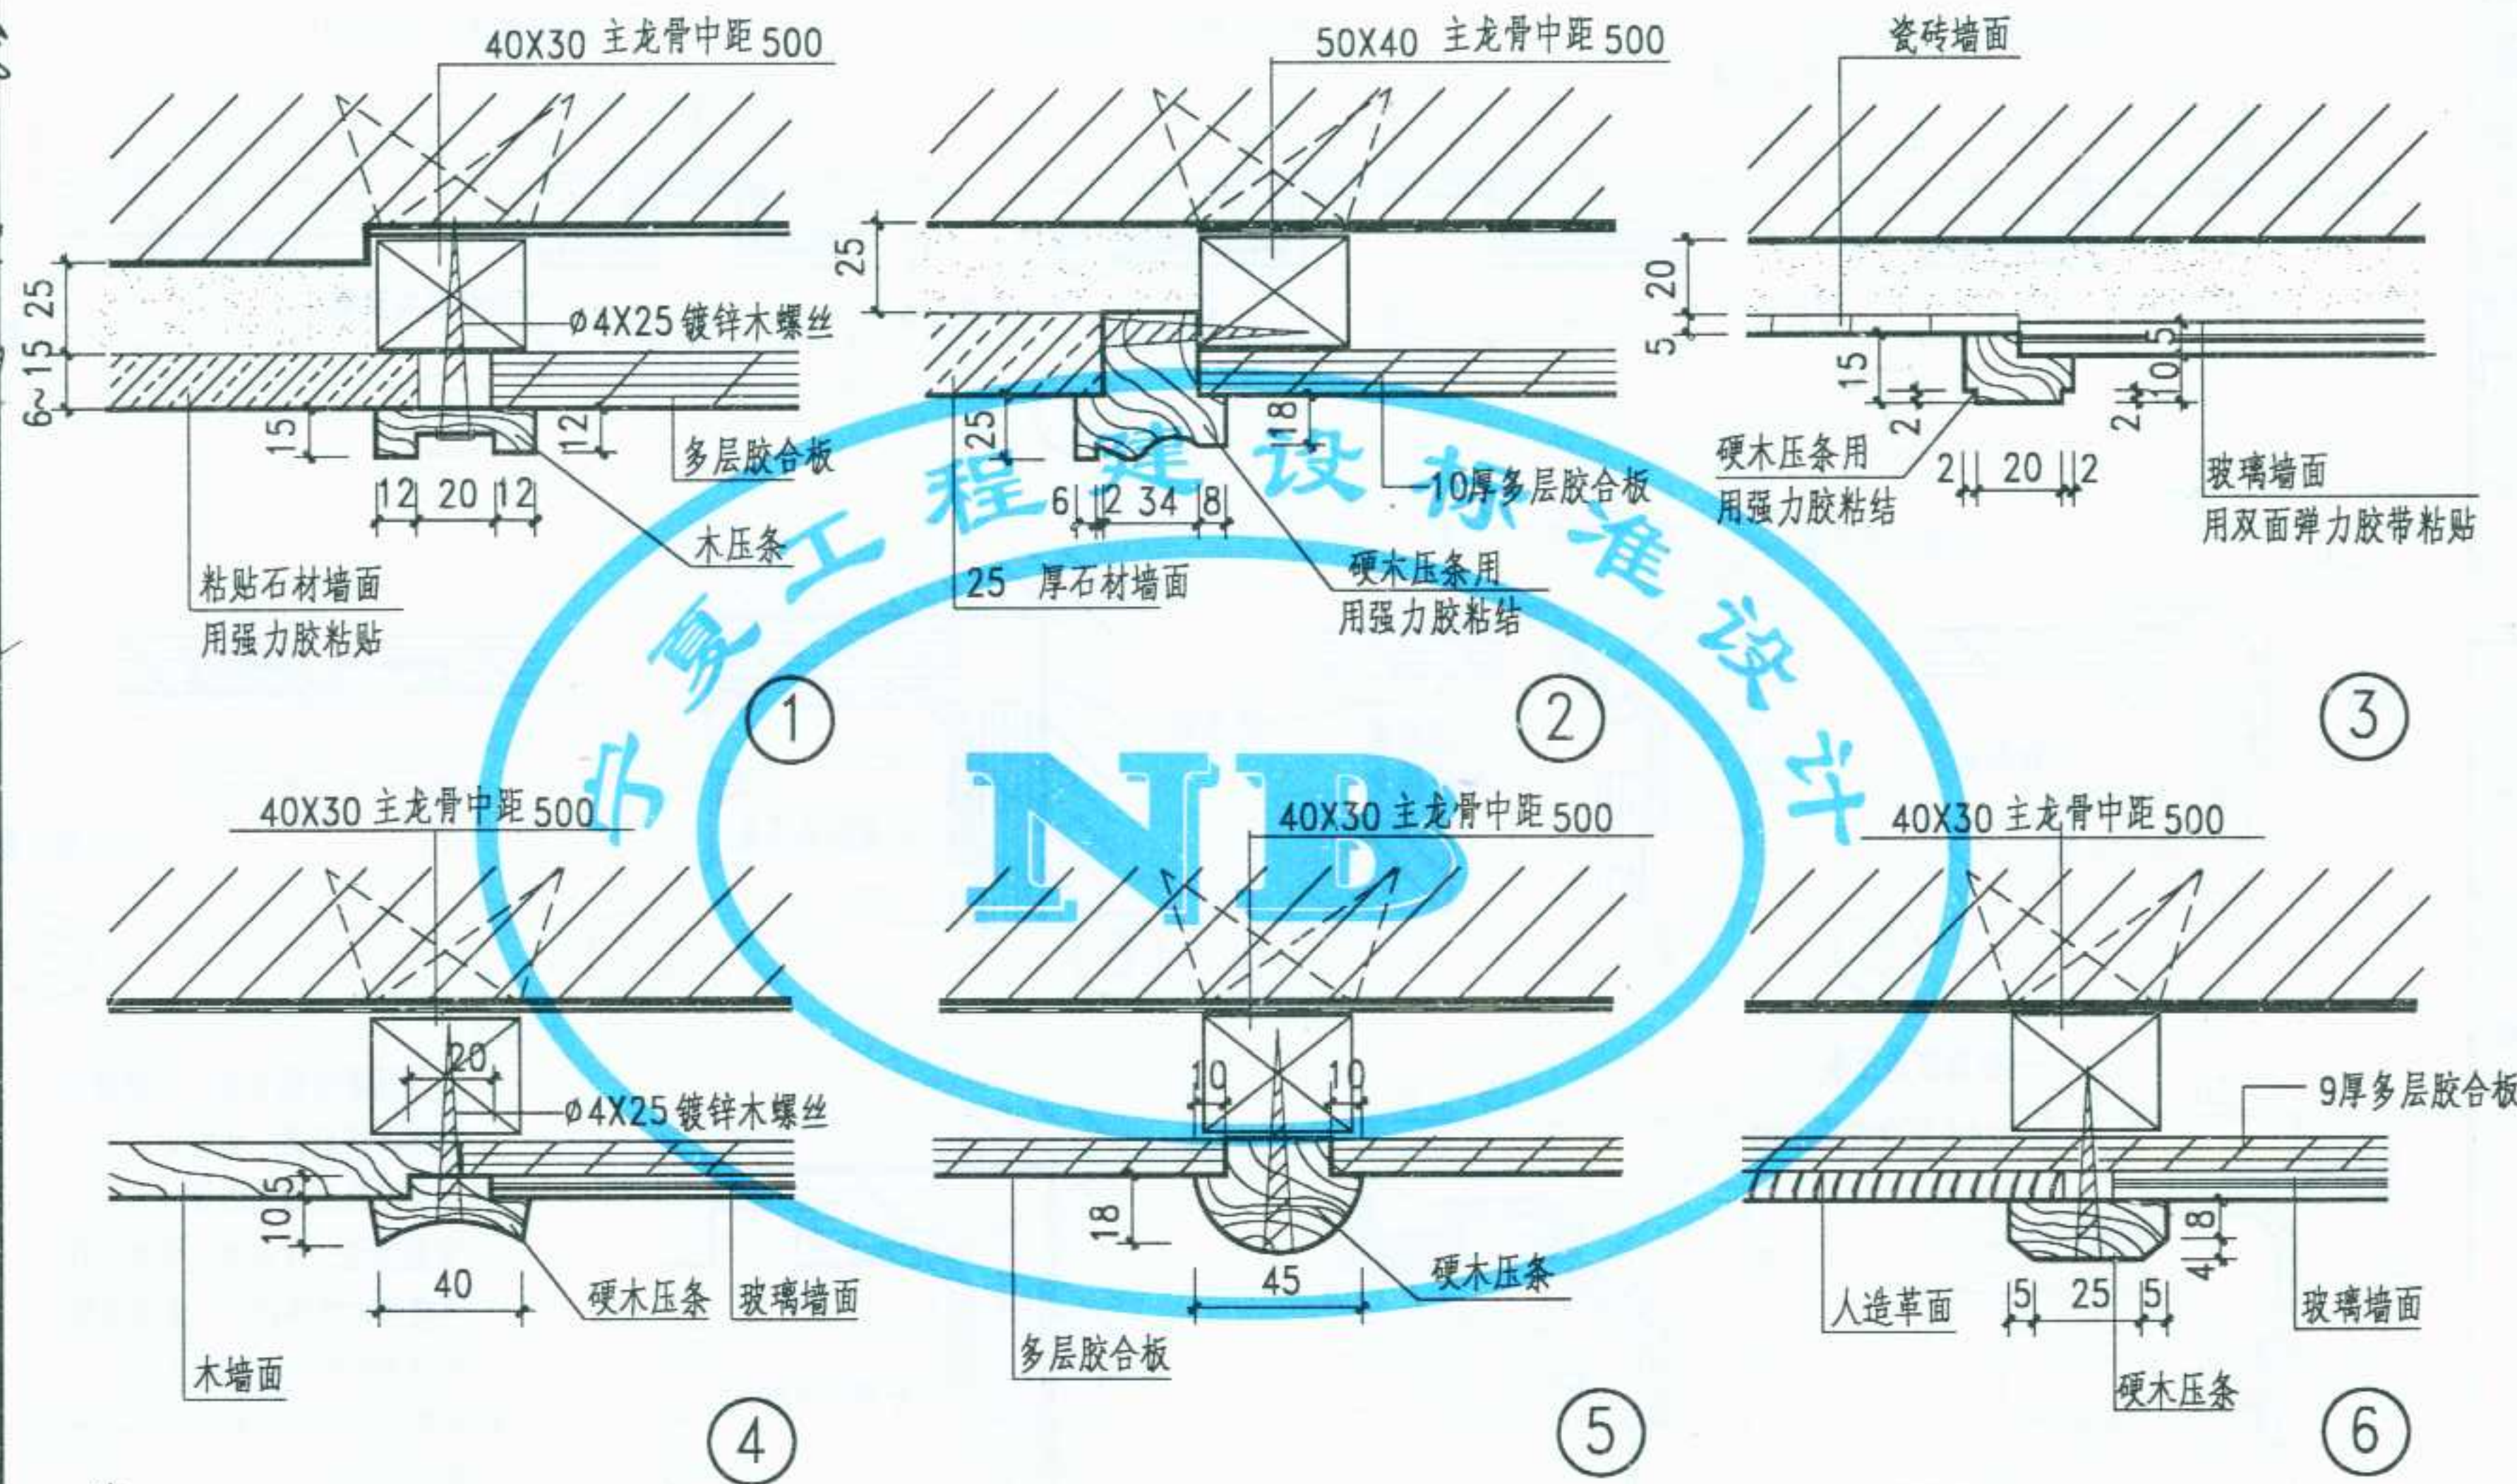

注:
1. 木材均刷底漆一道, 面漆两道, 油漆颜色由设计人定。
2. 墙体内预埋木砖均做防腐处理。

图 名	木压条(二)	图集号	宁02J4-1
		页 次	57

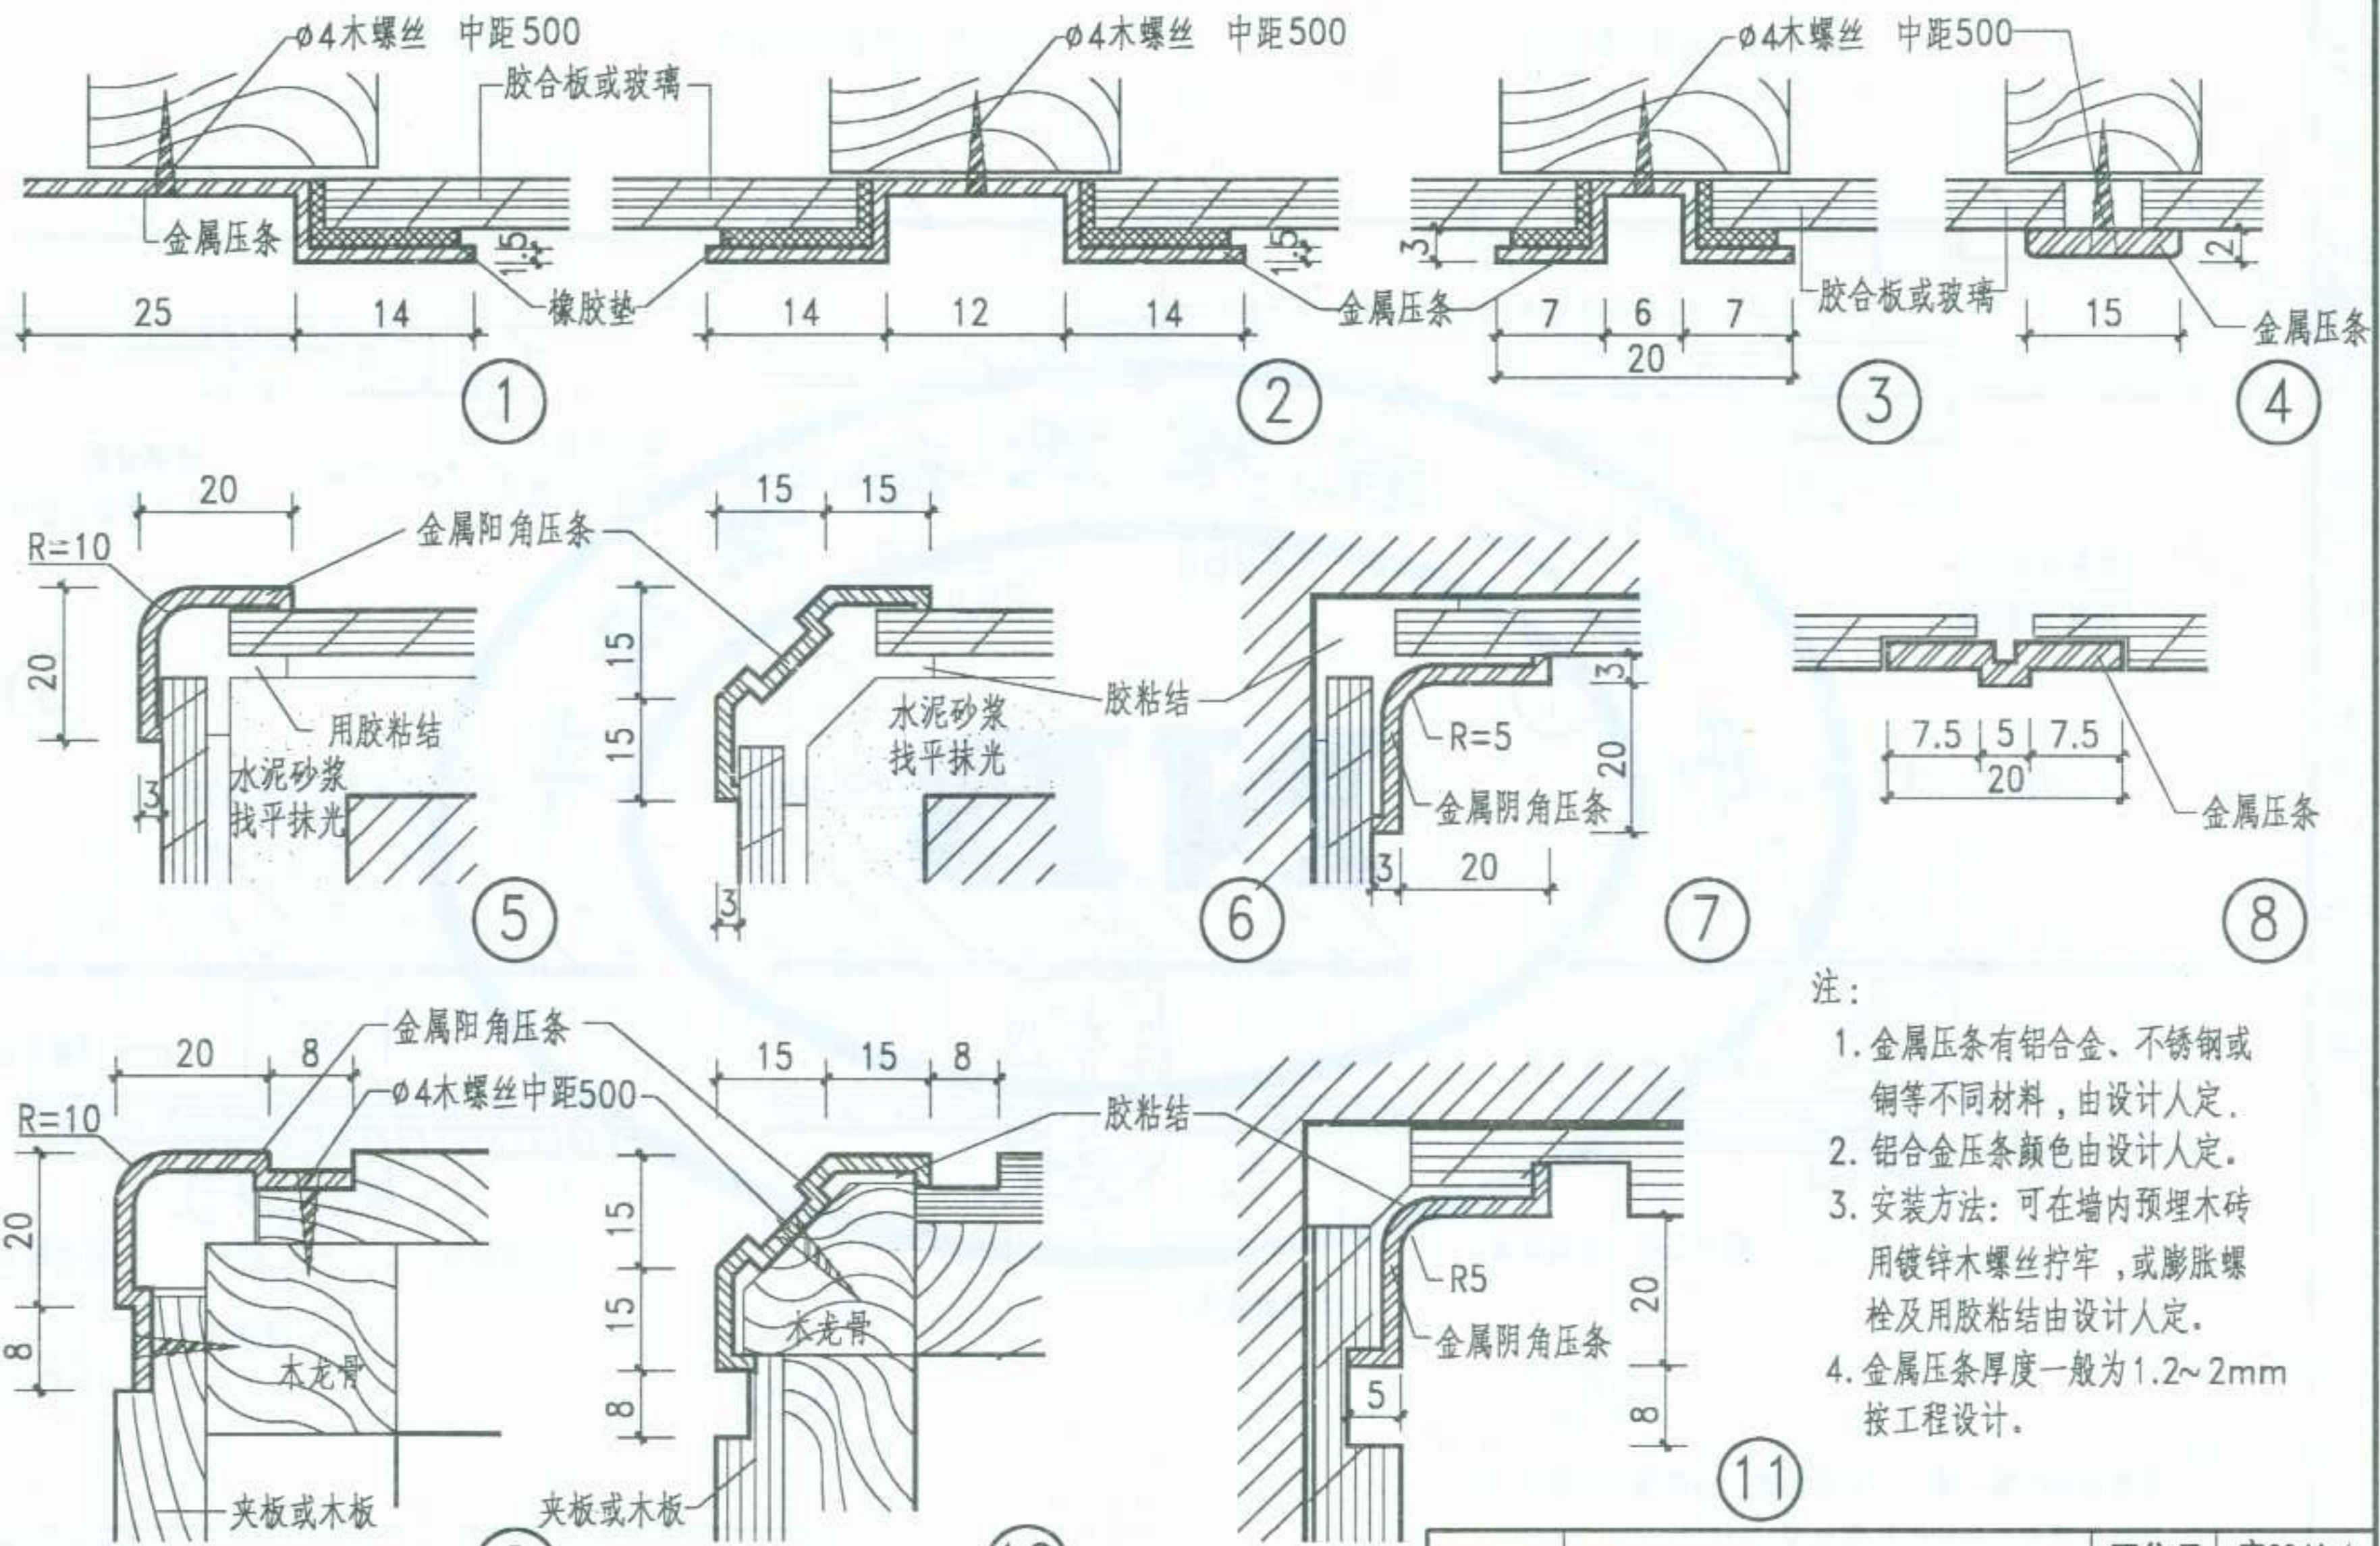

- 注:
1. 金属压条有铝合金、不锈钢或铜等不同材料, 由设计人定.
 2. 铝合金压条颜色由设计人定.
 3. 安装方法: 可在墙内预埋木砖用镀锌木螺丝拧牢, 或膨胀螺栓及用胶粘结由设计人定.
 4. 金属压条厚度一般为1.2~2mm按工程设计.

图 名	金属压条 (一)	图集号	宁02J4-1
		页 次	58

审核
校对
设计
制图

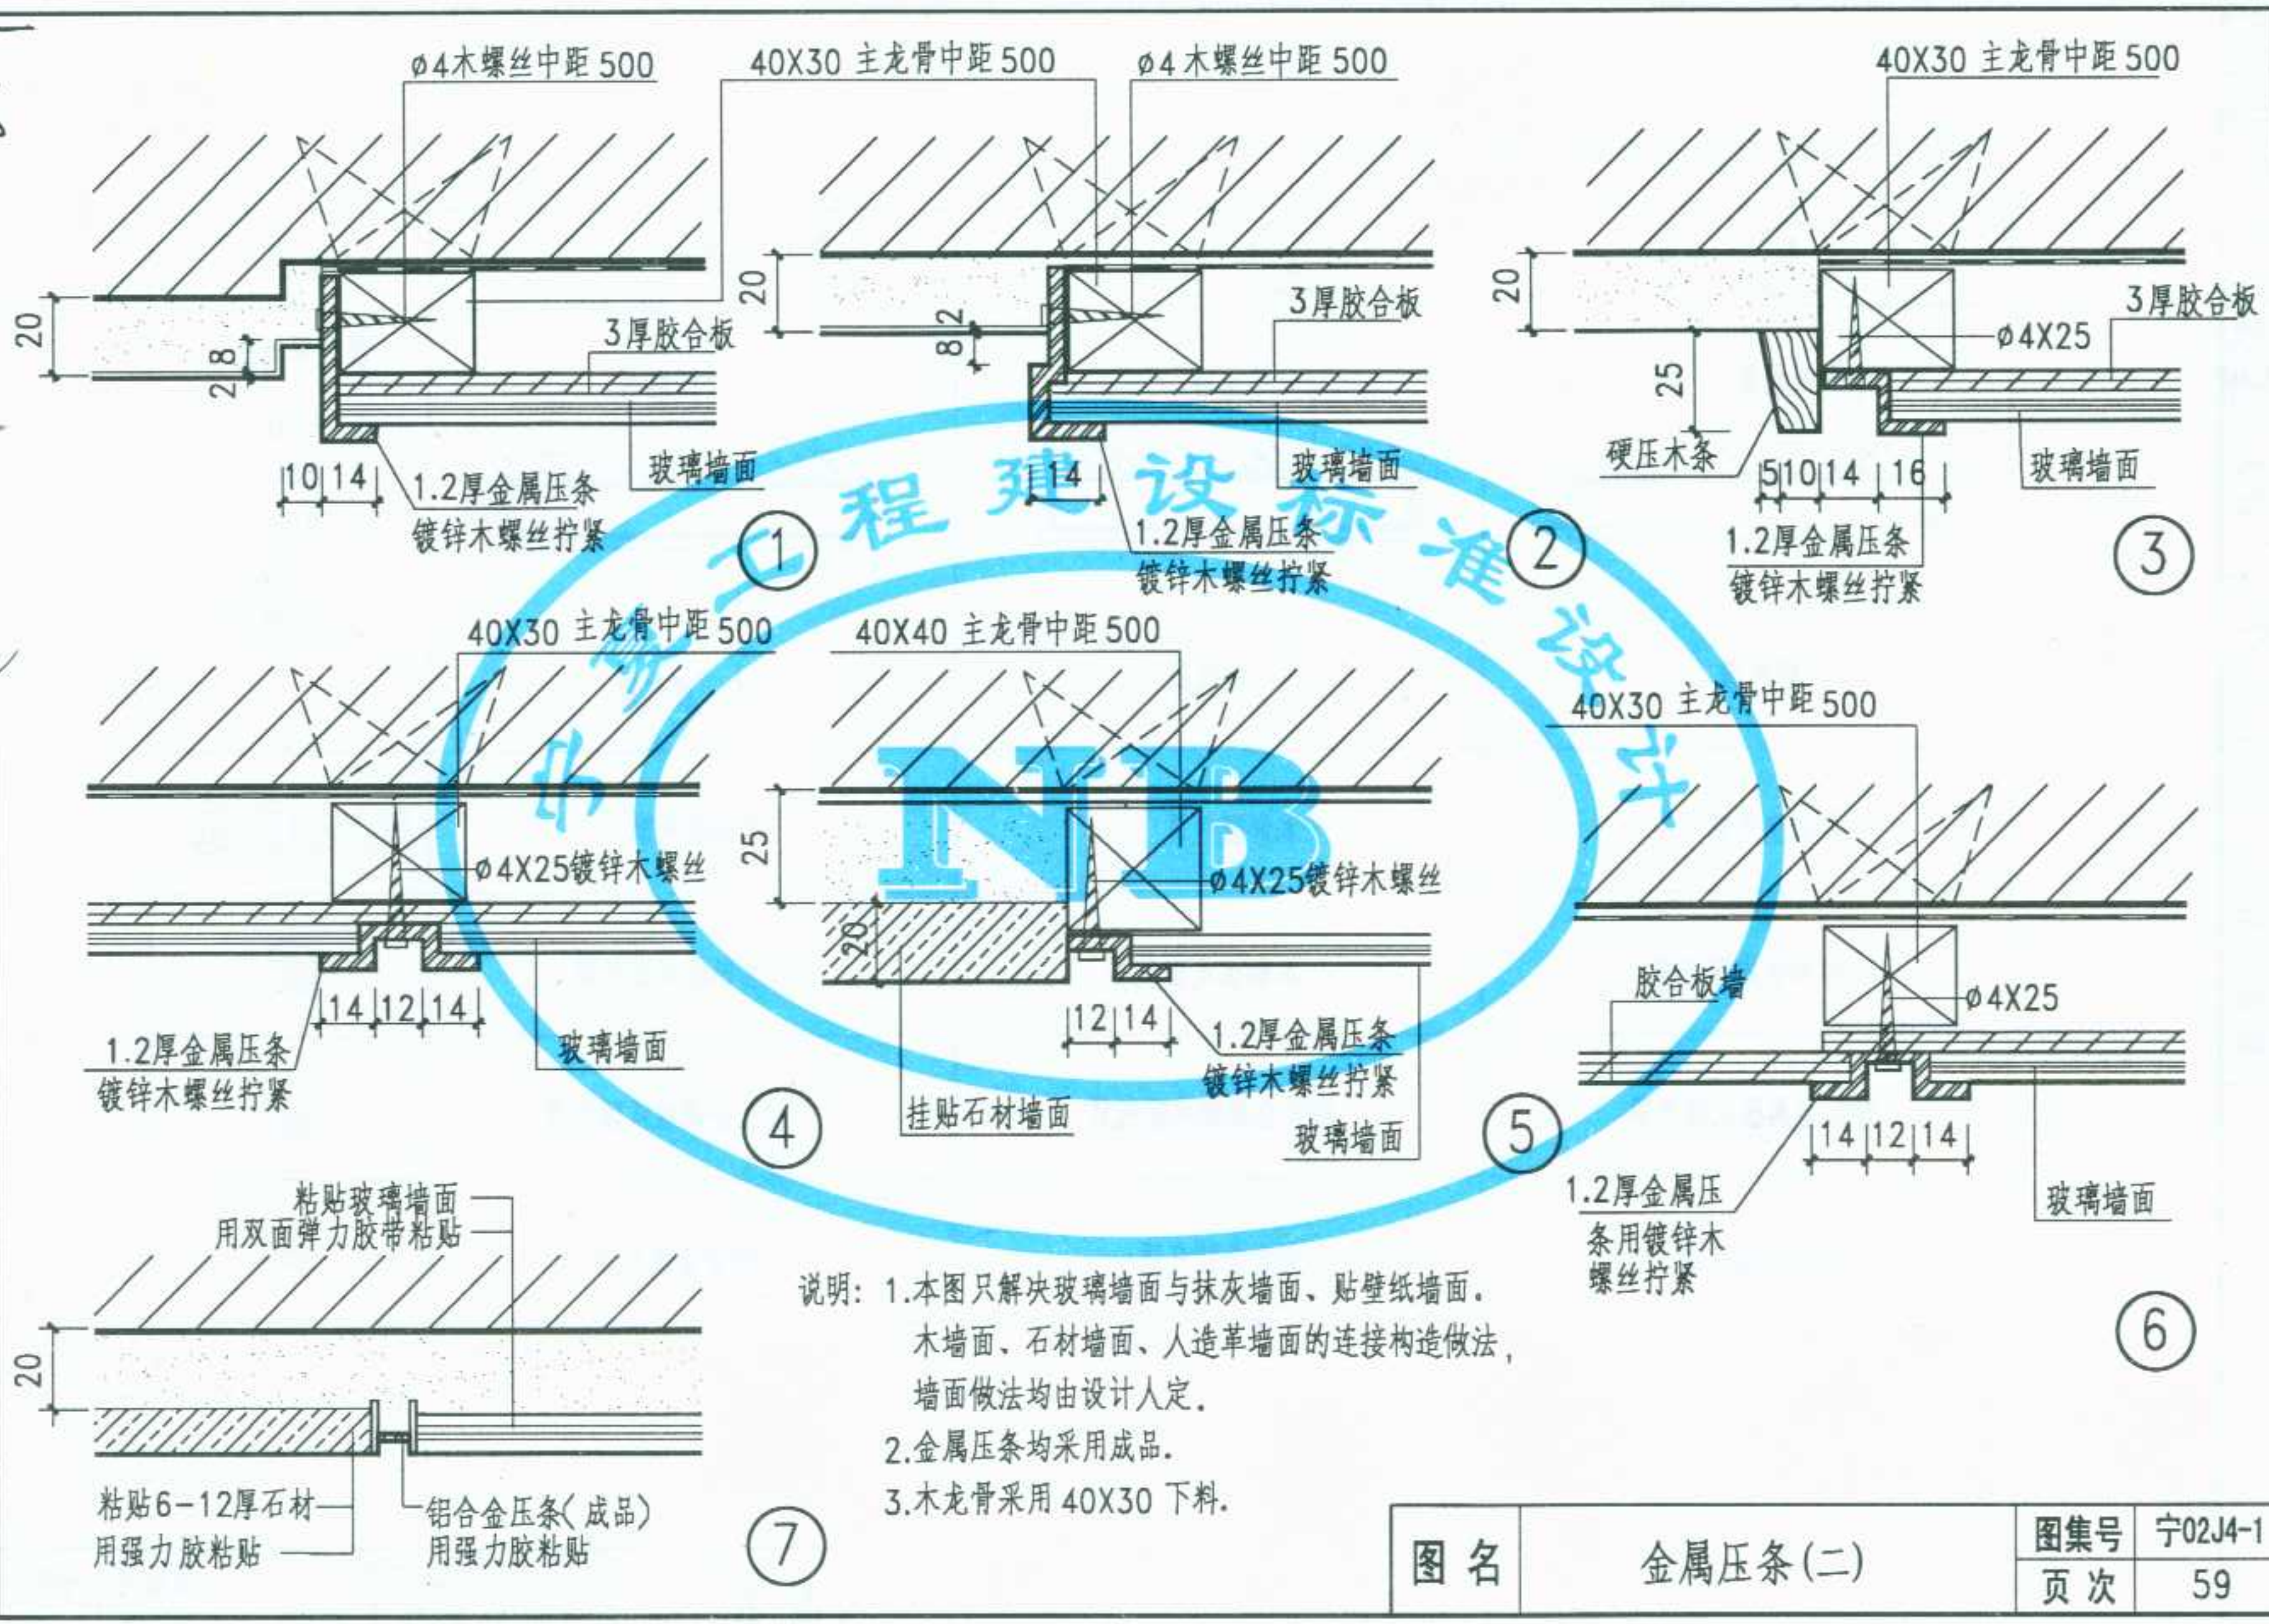
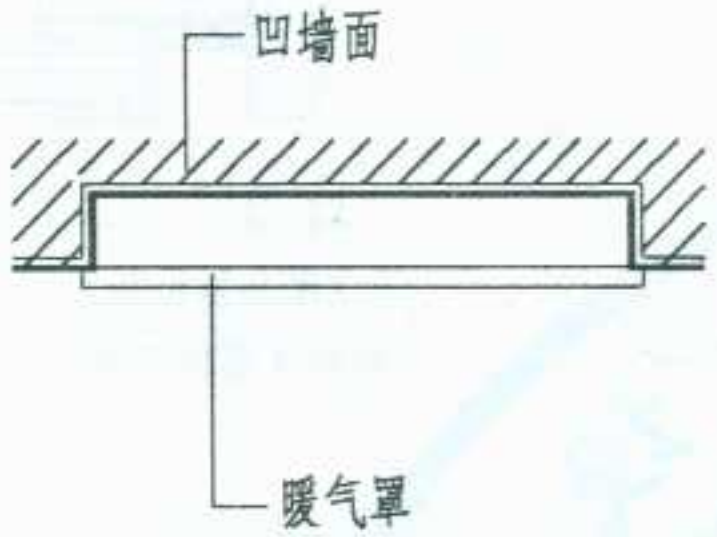
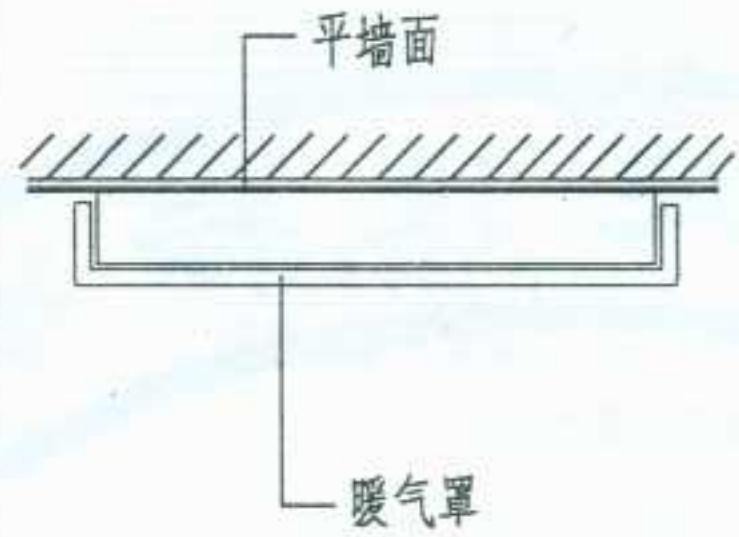
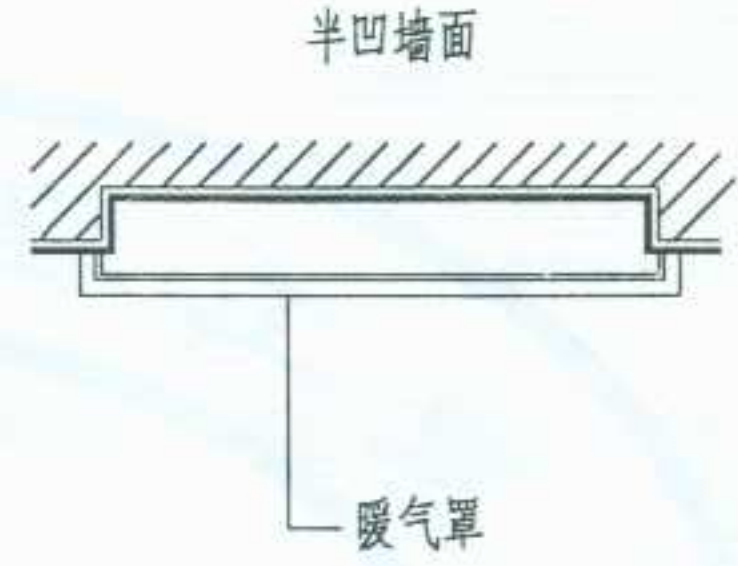



图 名	金属压条(二)	图集号	宁02J4-1
		页 次	59

审核
 校对
 设计
 制图

暖气罩安装种类及材料分类型式索引：


① 平式	② 全凸式	③ 半凸式	备注
			暖气罩高度 1. 650 2. 800 3. 950 4. 1000 5. 按工程设计
木制暖气罩	木制暖气罩	木制暖气罩	⑥1 ⑥2 ⑥3 ⑥4
木制板式暖气罩	木制板式暖气罩	木制板式暖气罩	⑥5
穿孔金属板式暖气罩	穿孔金属板式暖气罩	穿孔金属板式暖气罩	⑥6
铝合金暖气罩	铝合金暖气罩	铝合金暖气罩	⑥7

审核
设计
制图

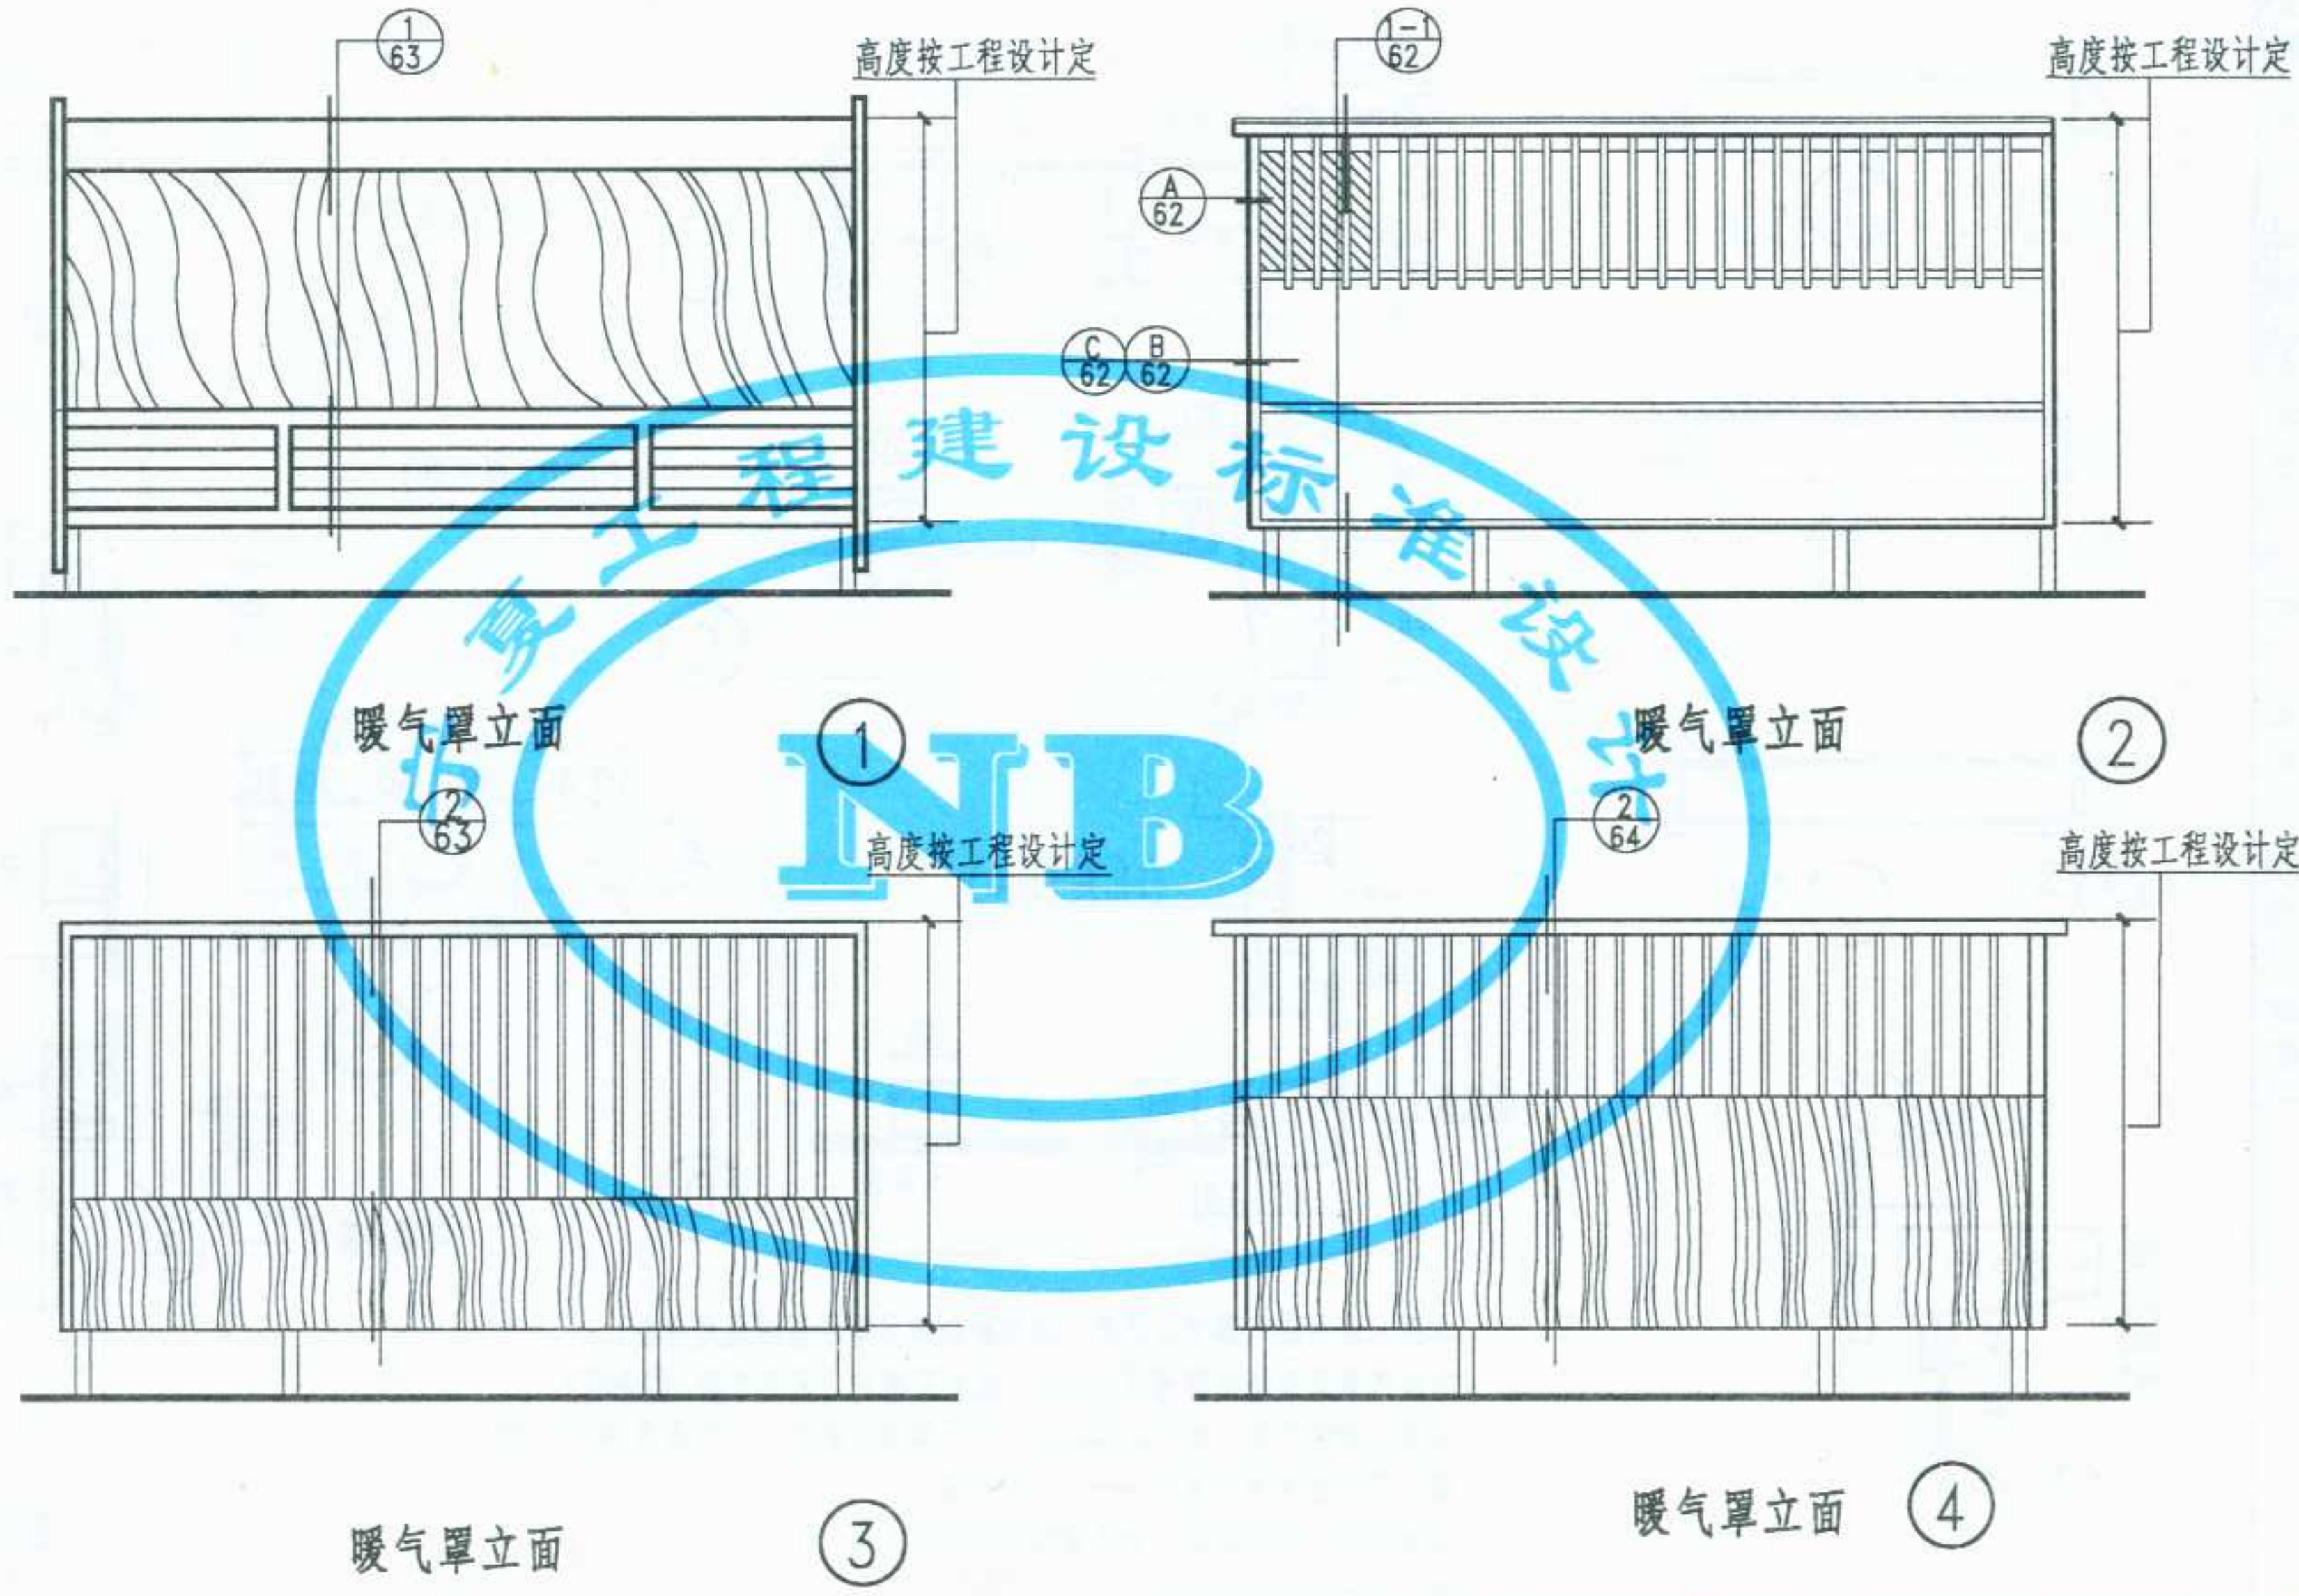

注： 本图暖气罩材料除选用木材外还可选用PVC彩色阻燃装饰板，油漆及颜色由设计人定。

图 名	木制暖气罩(一)	图集号	宁02J4-1
		页 次	61

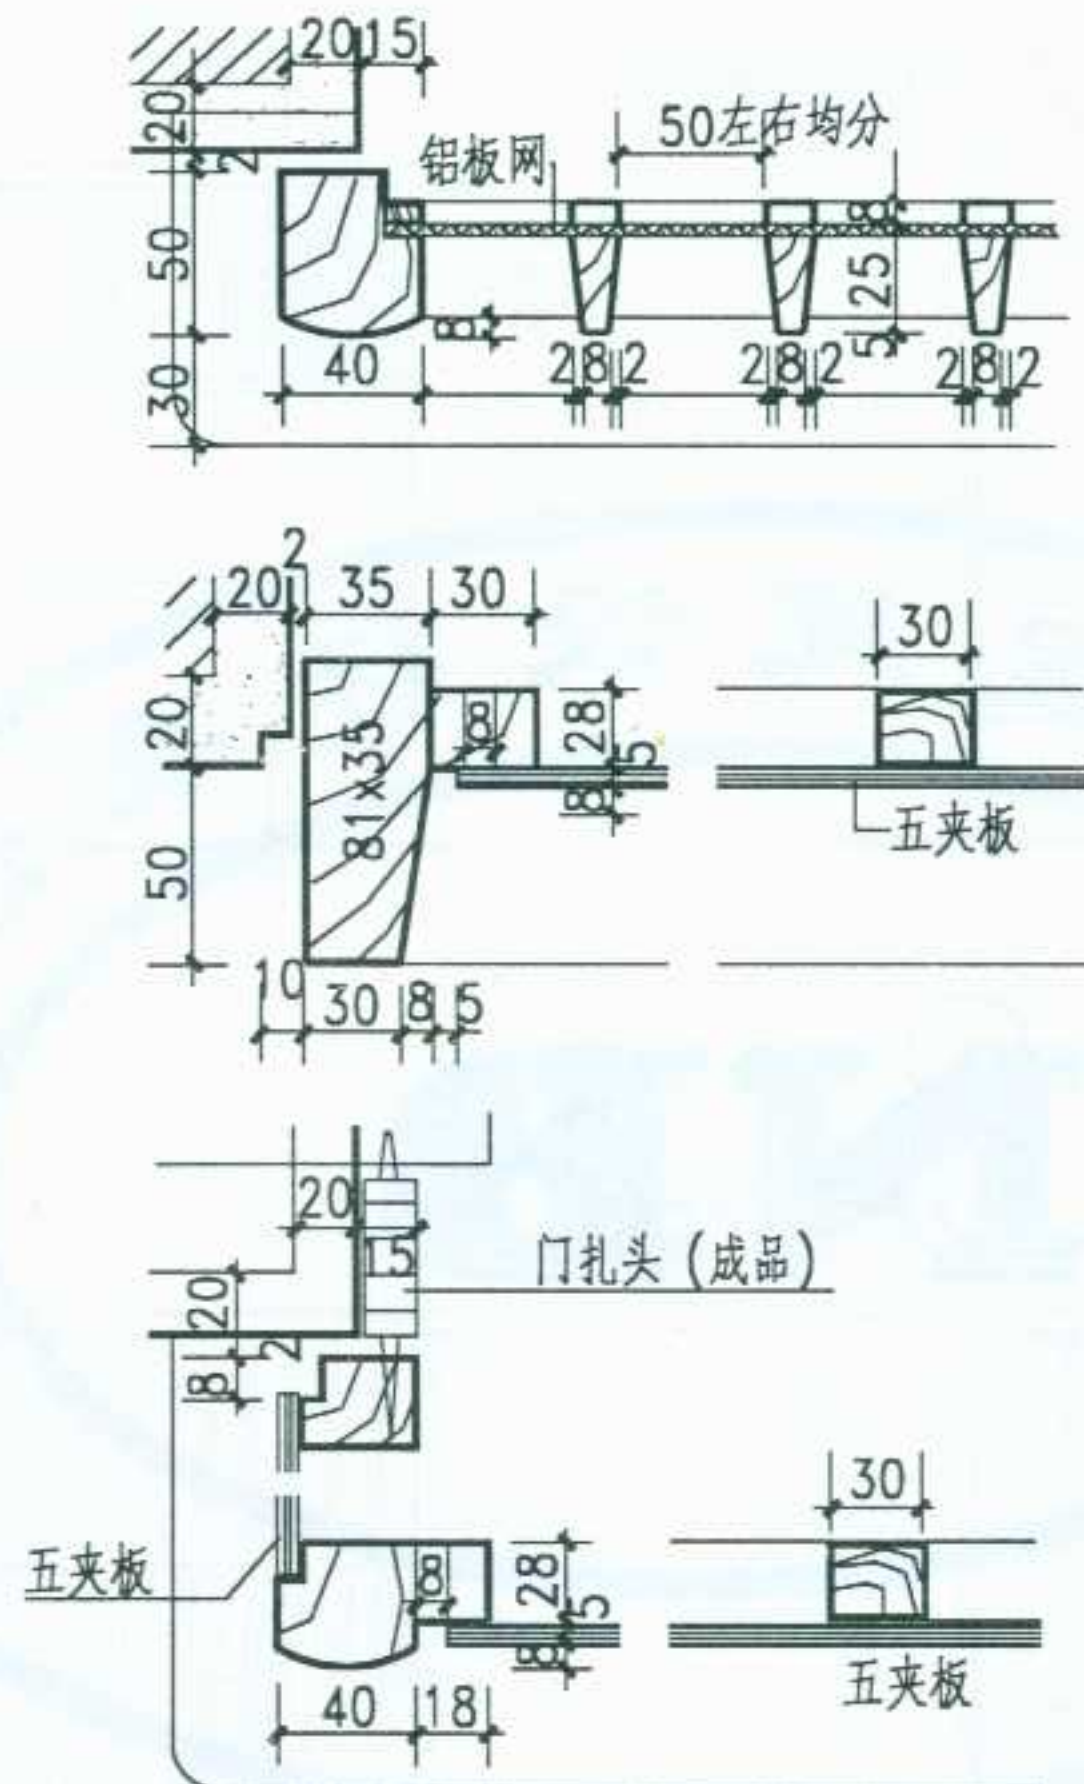

ⓑ

(用于950高暖气罩)


(用于650高暖气罩)

©

④


Ⓐ

1-1 剖面

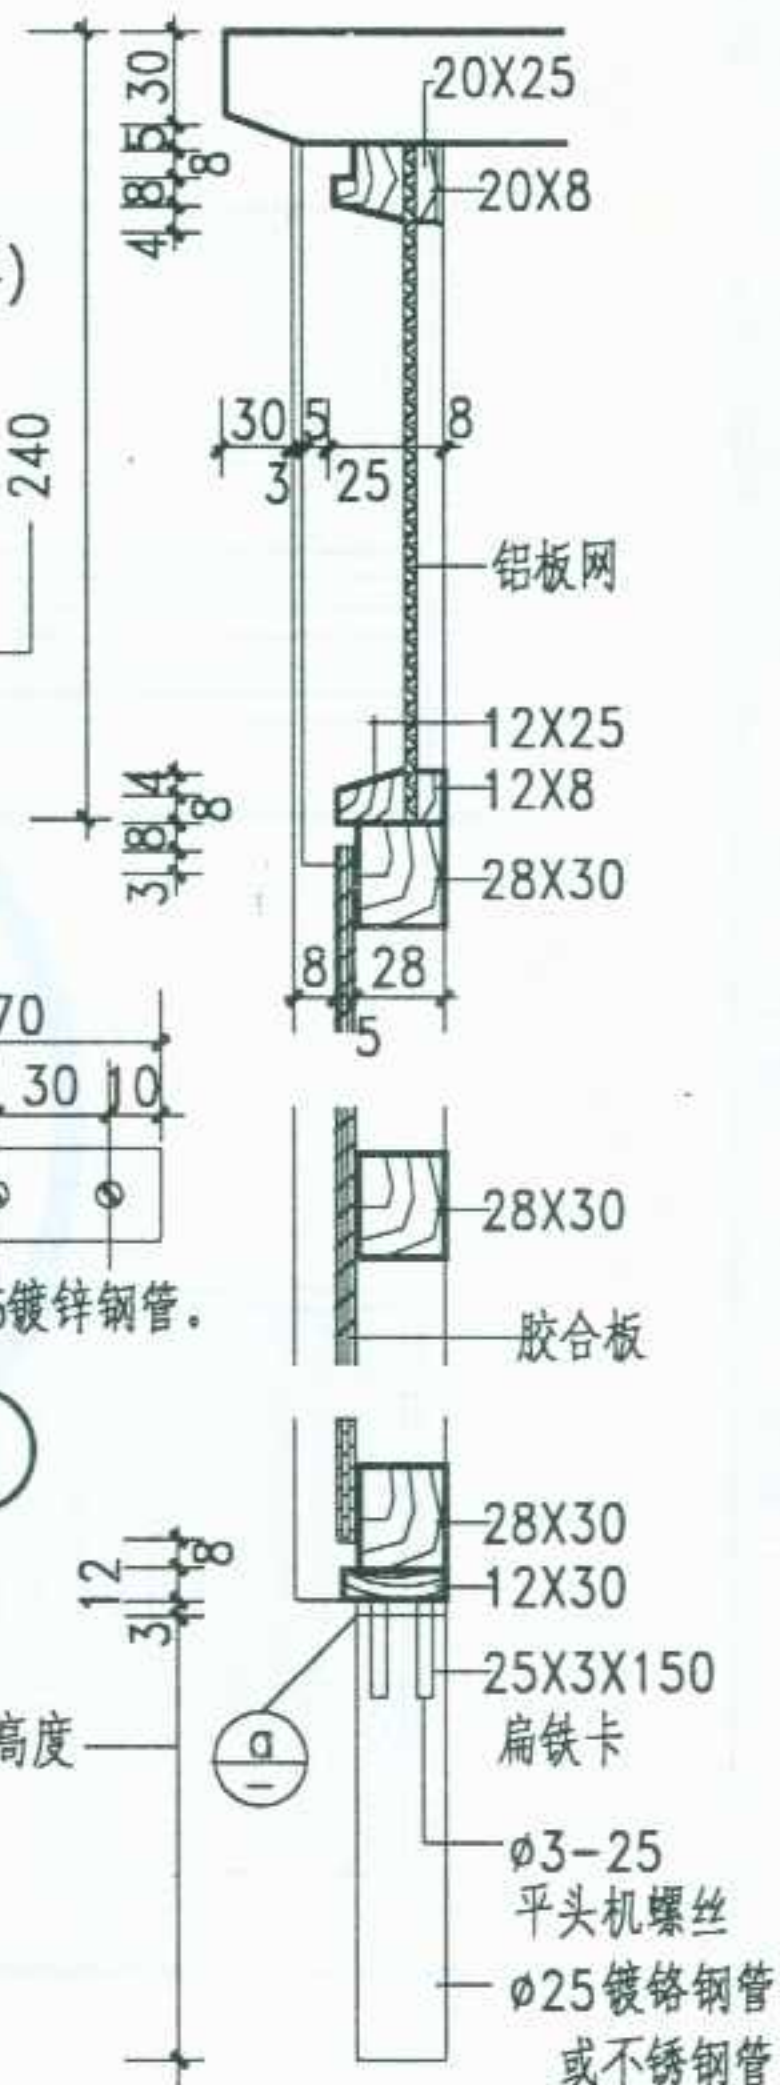

标准分享网 www.bzfxw.com 免费下载

制图 设计 校对 审核

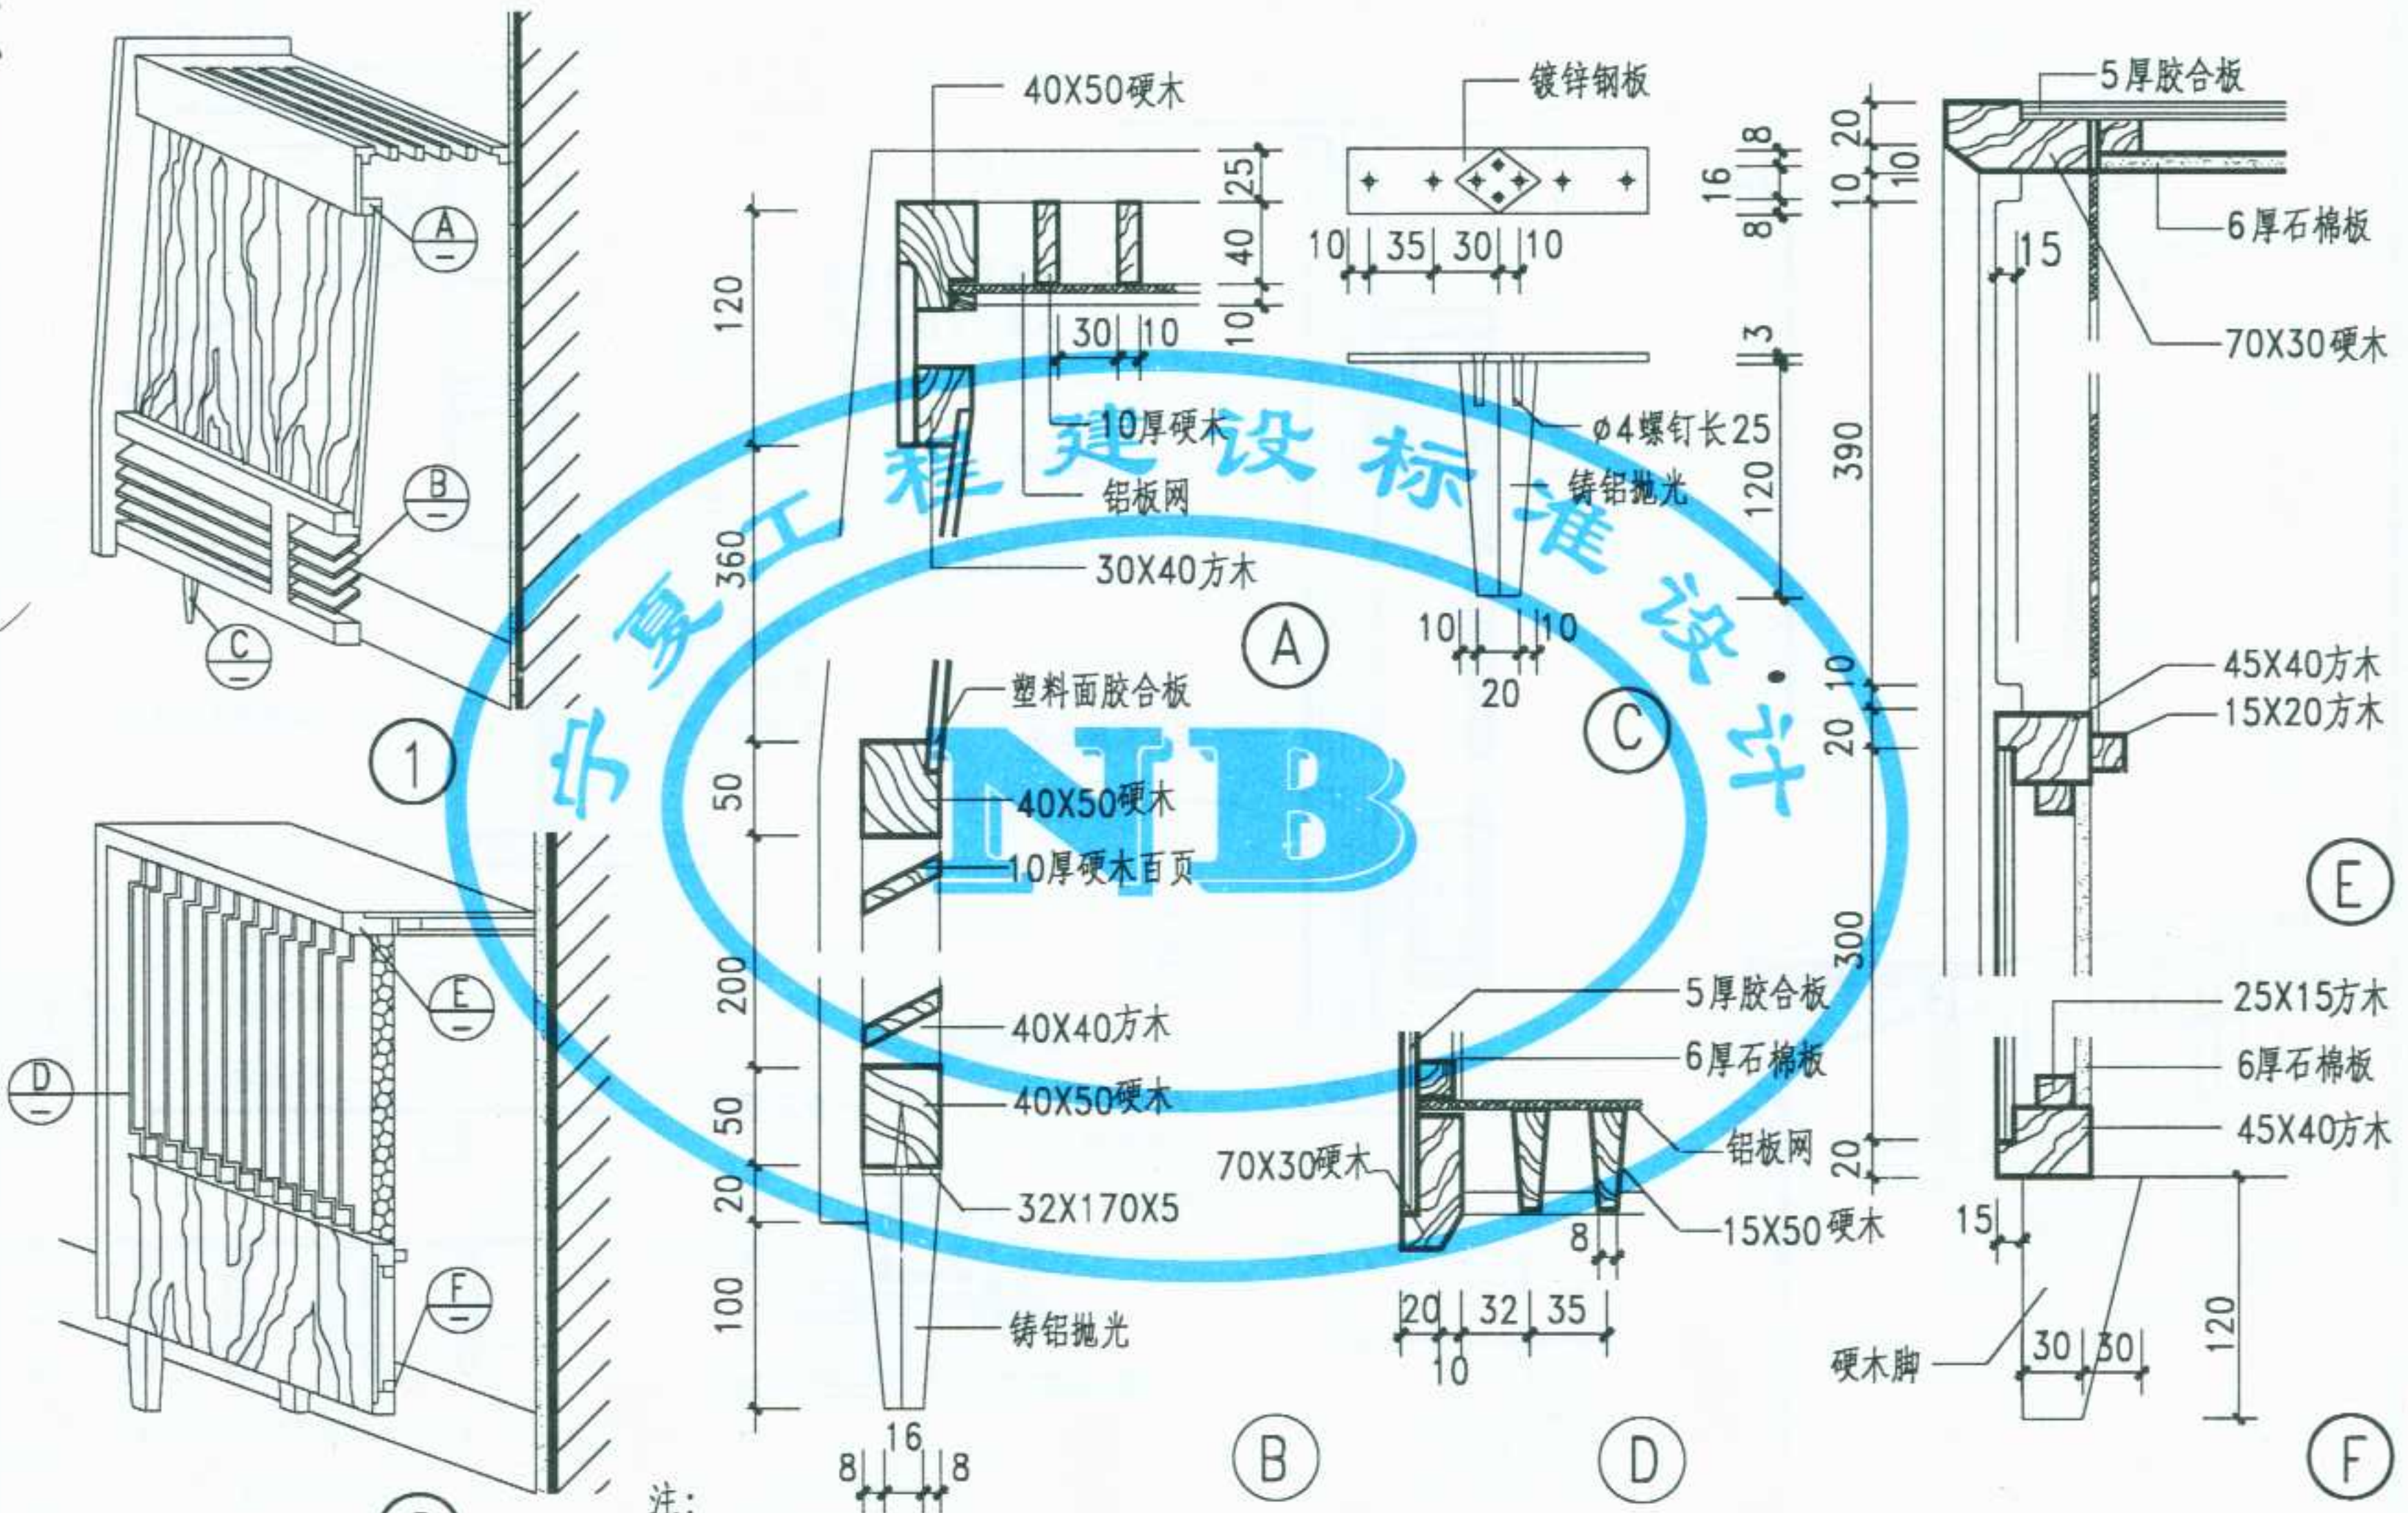

- 注:
1. 油漆及颜色由设计人定。
 2. 暖气罩比窗洞至少宽 10mm，以利安装。
 3. 暖气罩内净空不得小于180mm。

图 名	木制暖气罩(三)	图集号	宁02J4-1
		页 次	63



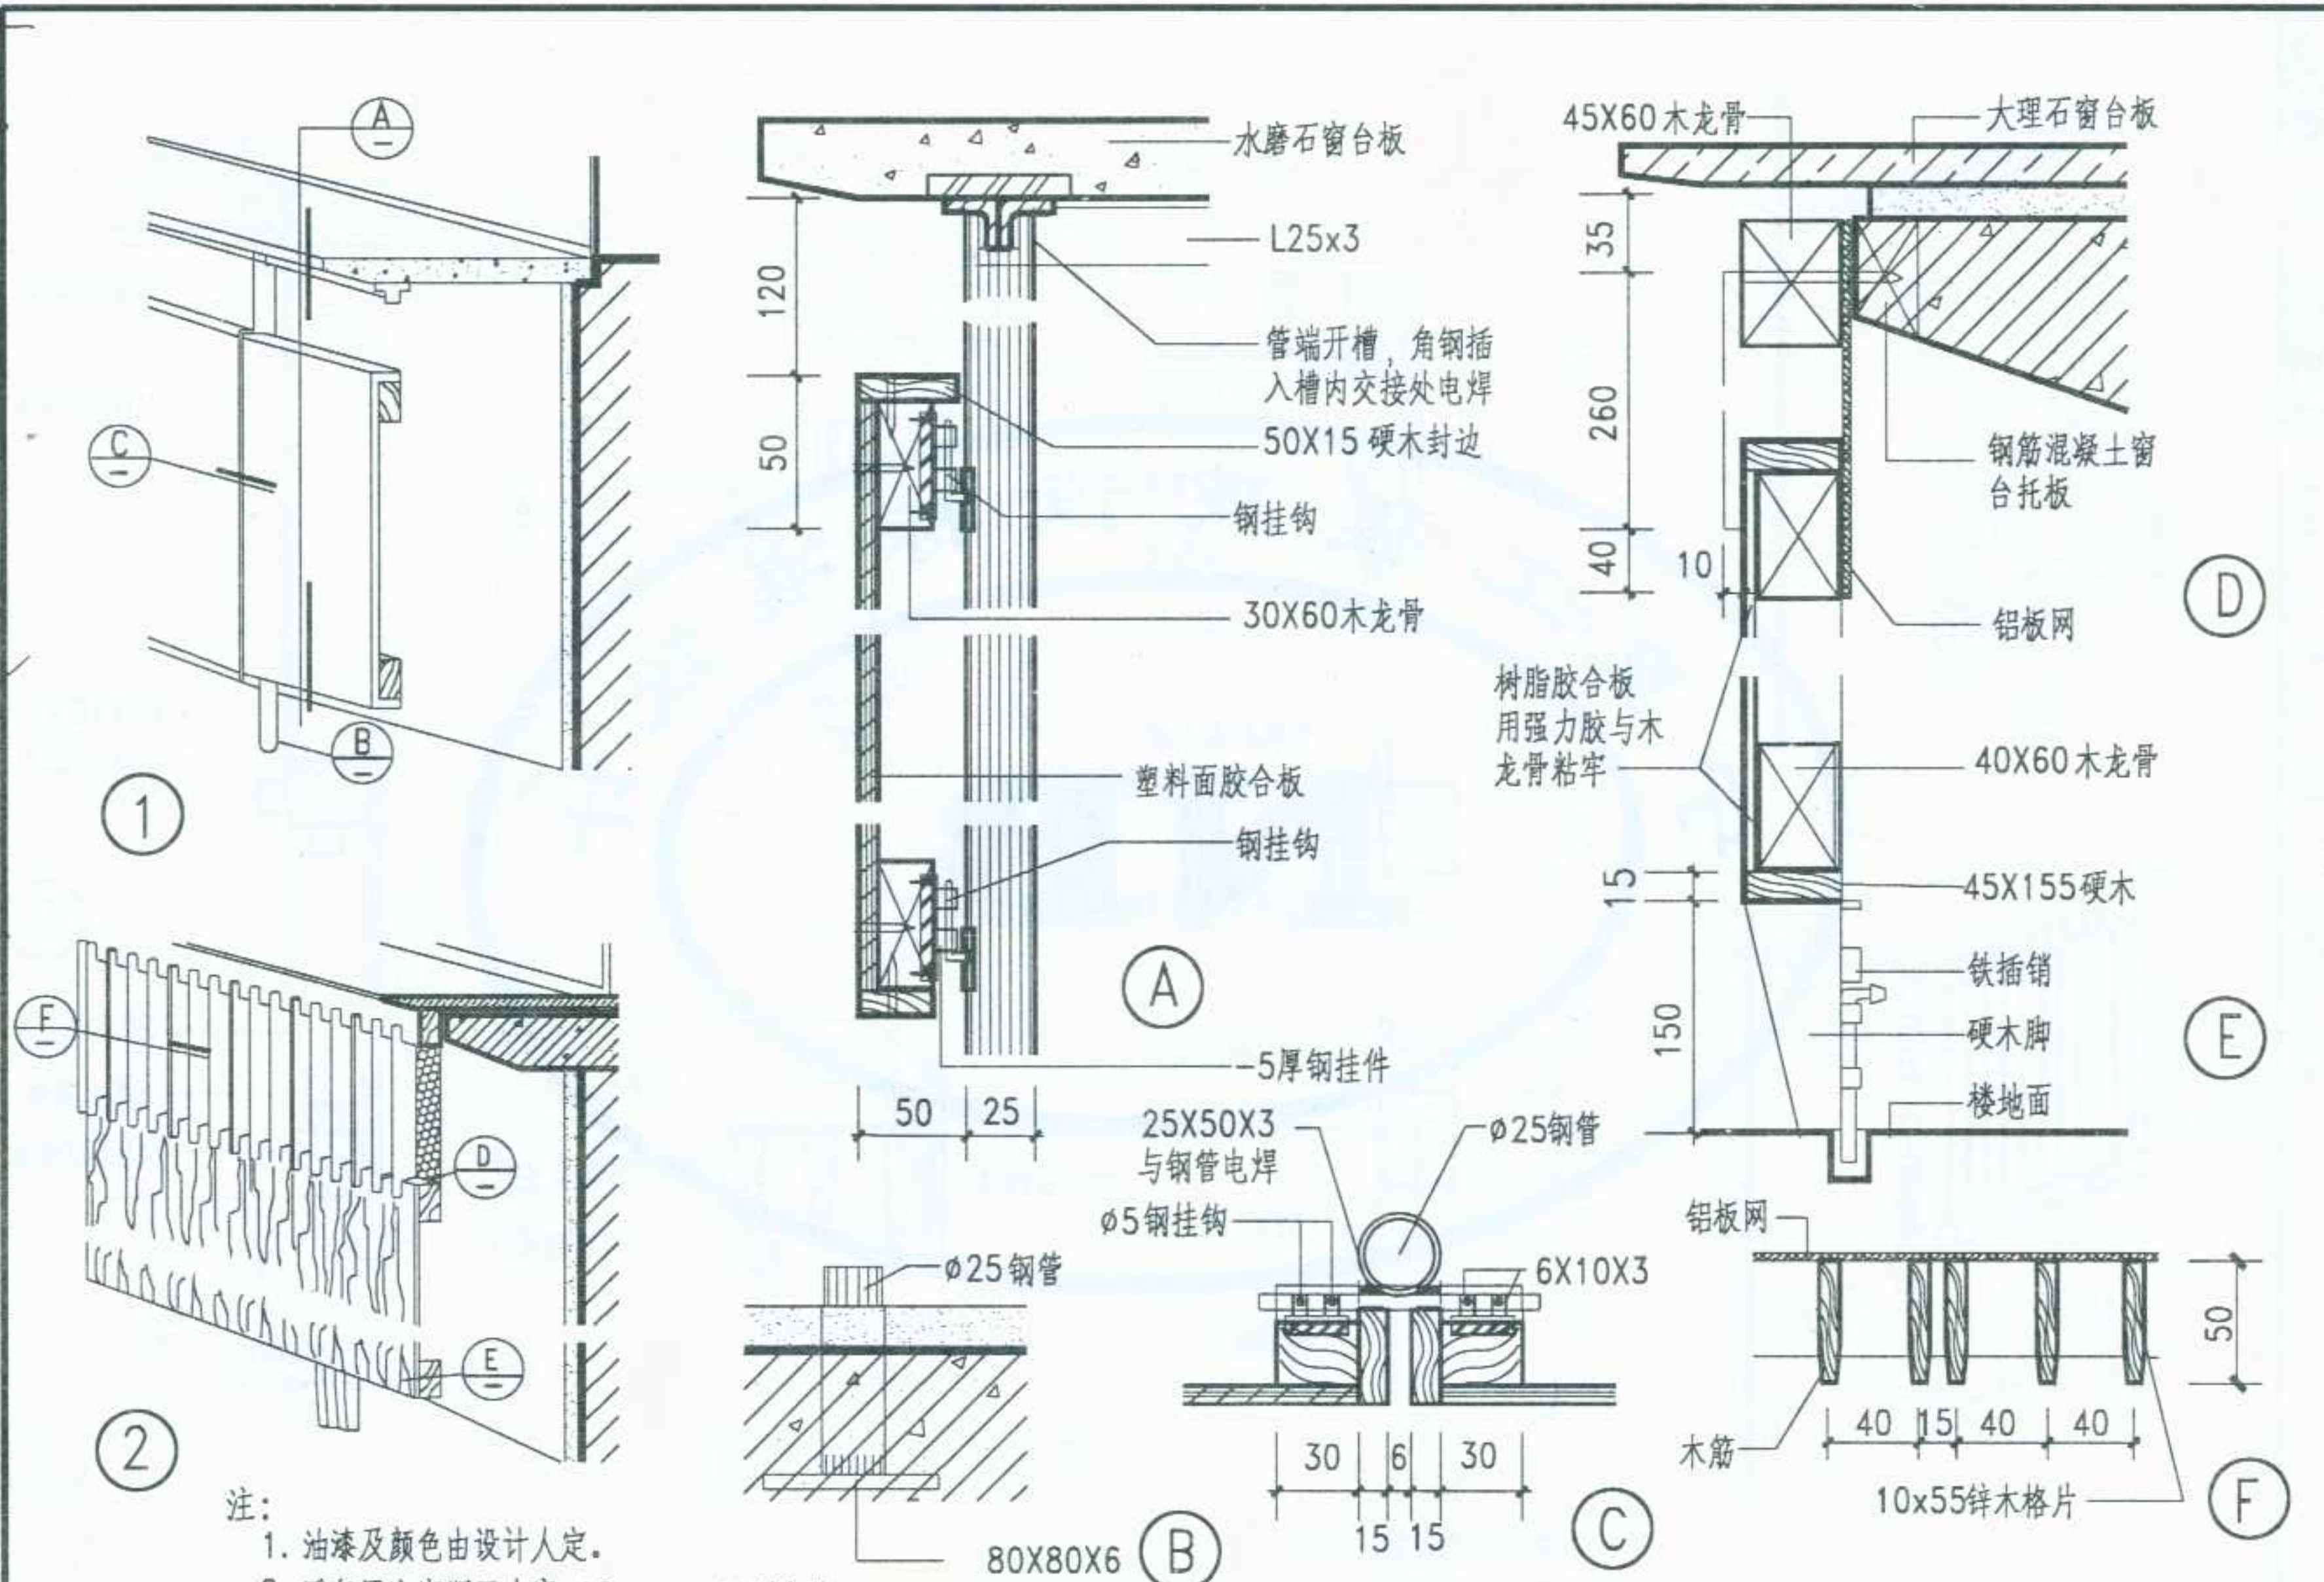


图 名	木制暖气罩(四)	图集号	宁02J4-1
		页 次	64


审核
校对
设计
制图

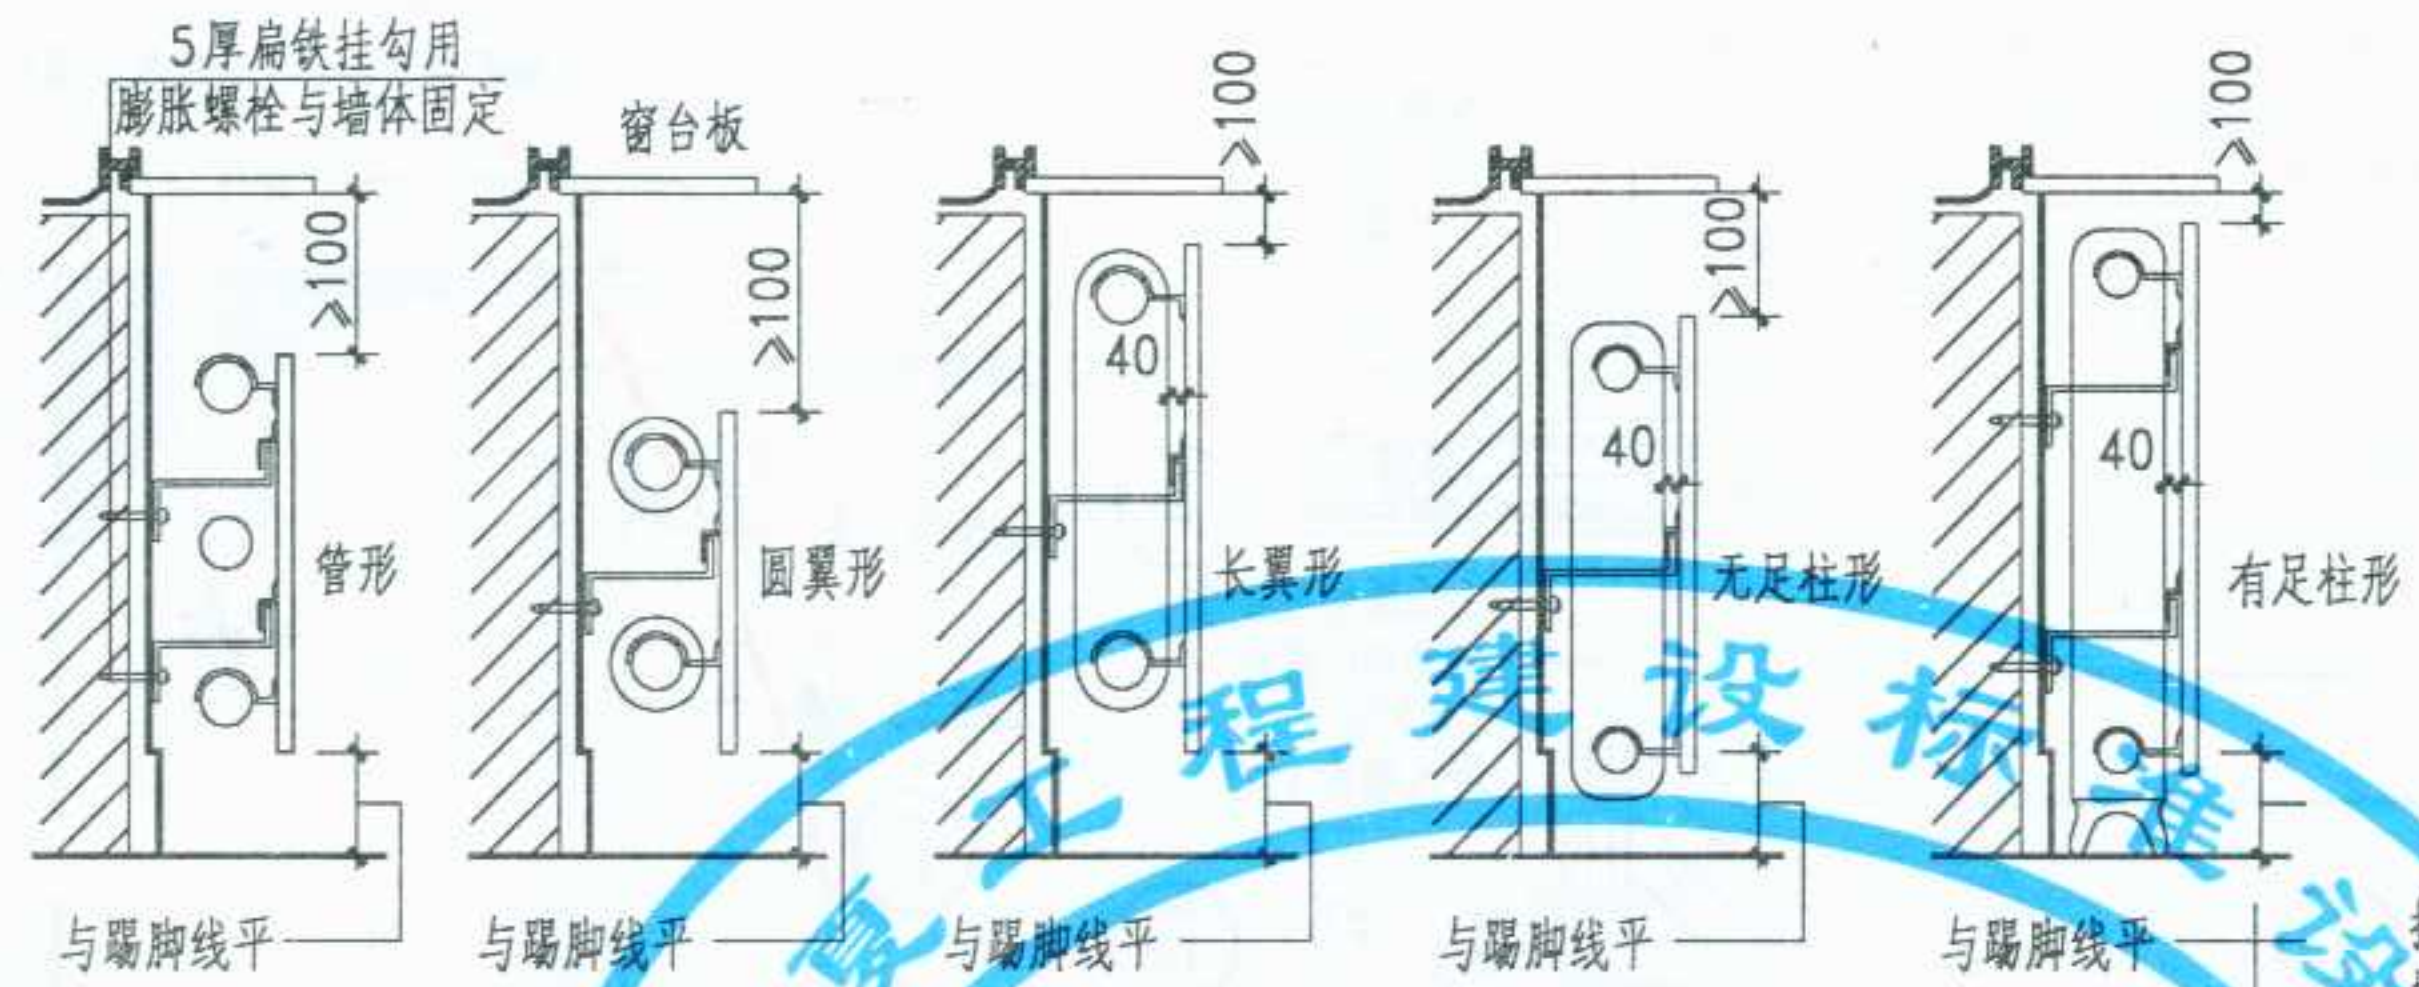

① ② ③ ④ ⑤ ⑥ ⑦ ⑧ ⑨ ⑩

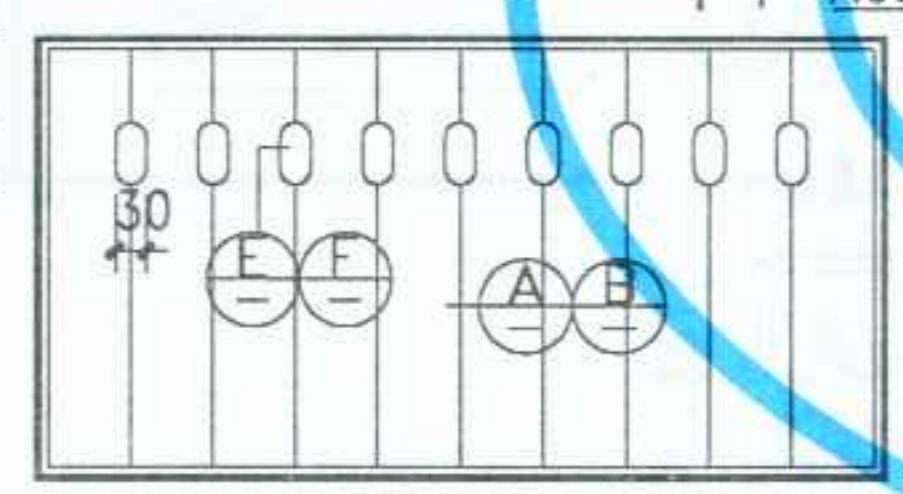


暖气罩立面 1-1

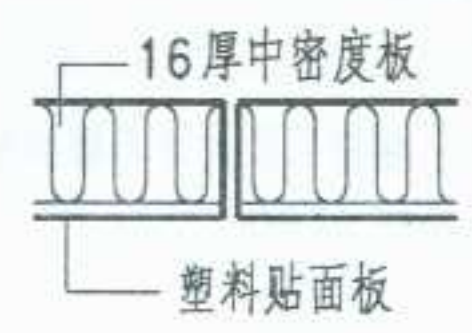


Ⓐ



Ⓑ

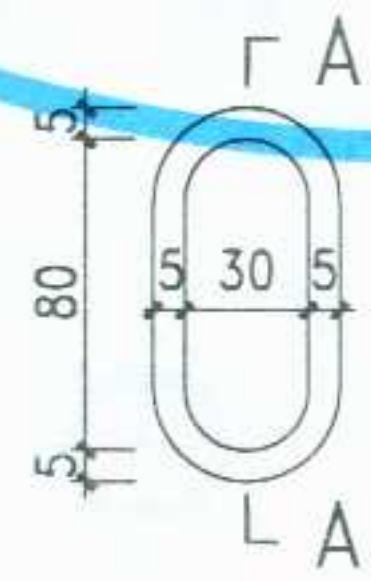

Ⓔ

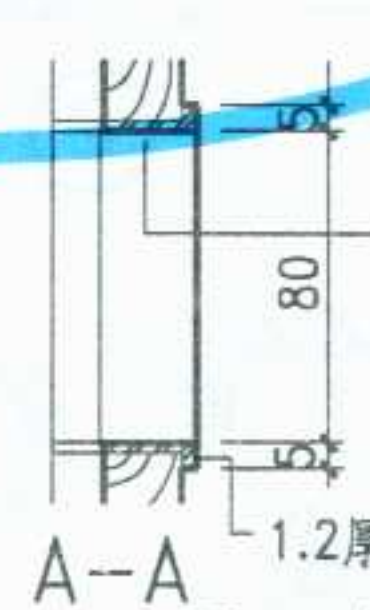

Ⓕ




1-1


- 注:
1. 单号为12厚企口木板或塑料贴面板, 双号可选用搪瓷板、金属网等材料由设计人定。
 2. $\phi 12$ 钢筋挂钩长度按散热器尺寸制作。
 3. 油漆及颜色由设计人定。

图 名	挂板式暖气罩	图集号	宁02J4-1
		页 次	65


制图 邵玲 设计 校对 李建新 审核 张宝强

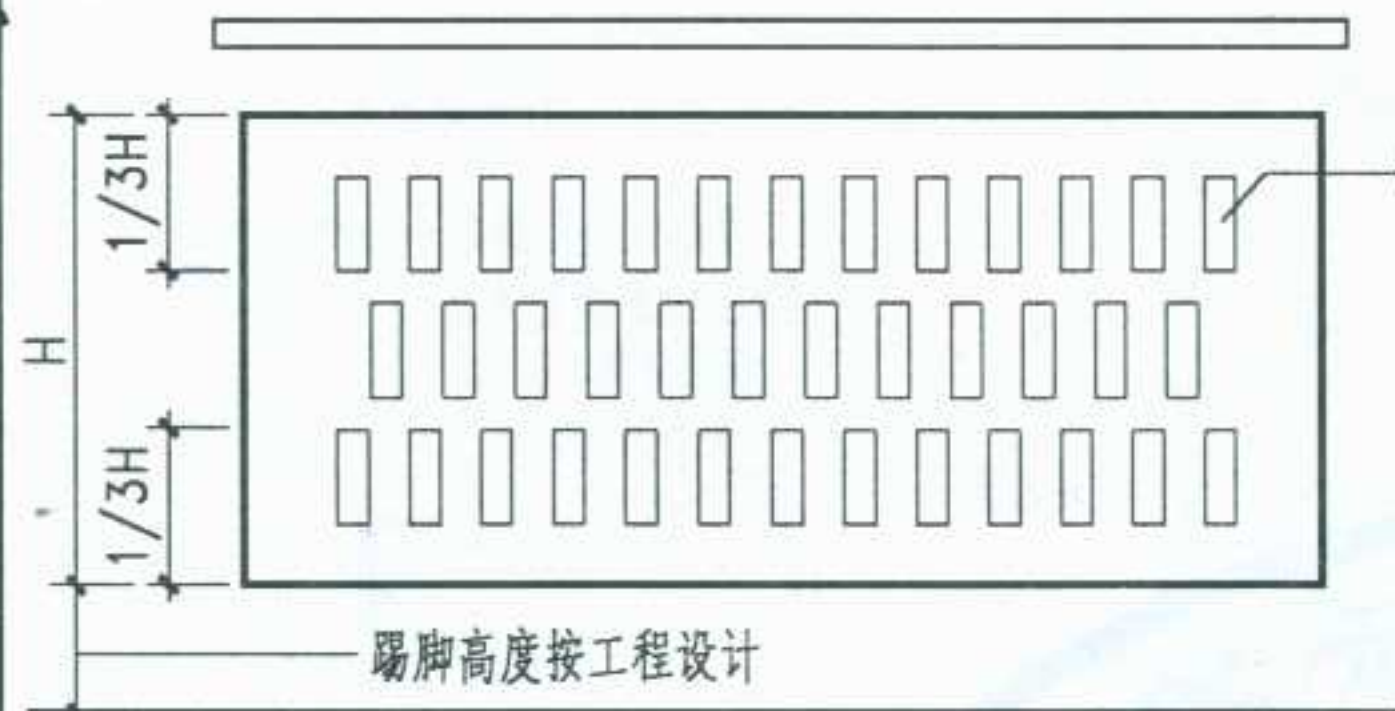


暖气罩立面示意 ①

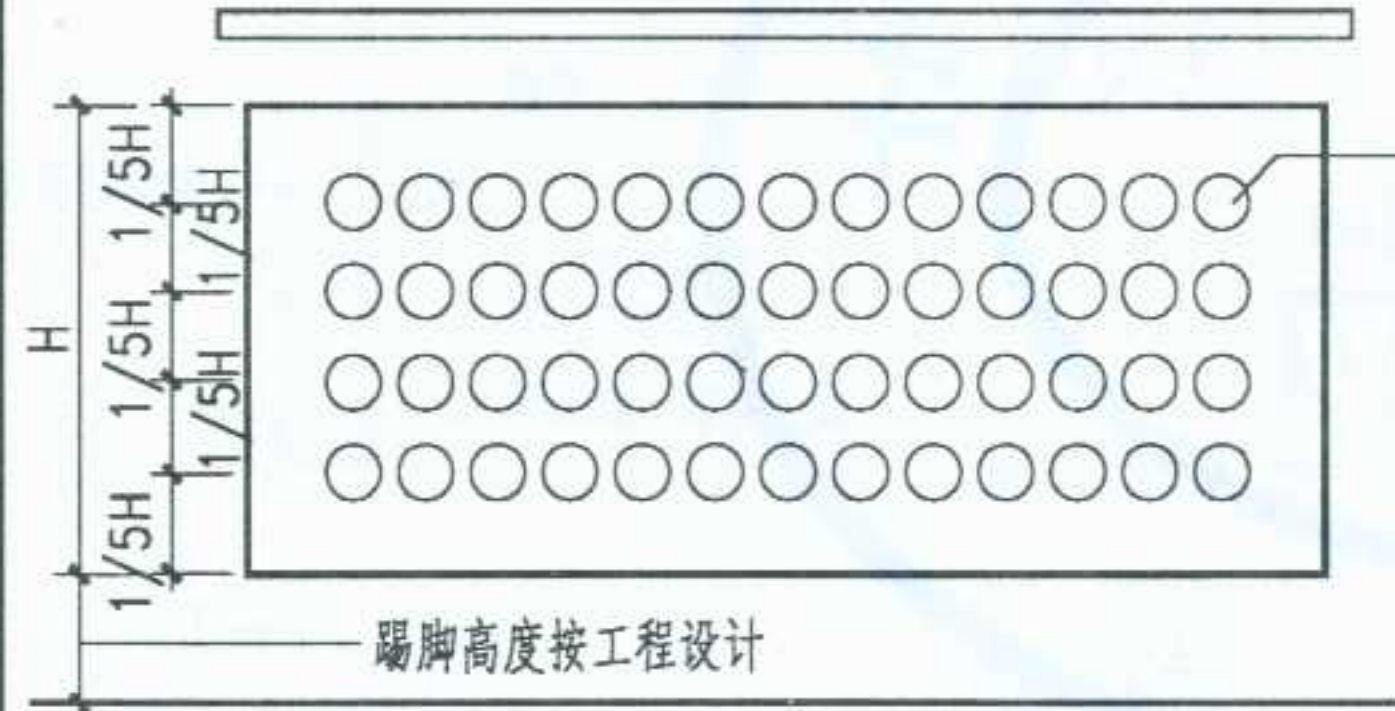


暖气罩立面示意 ②

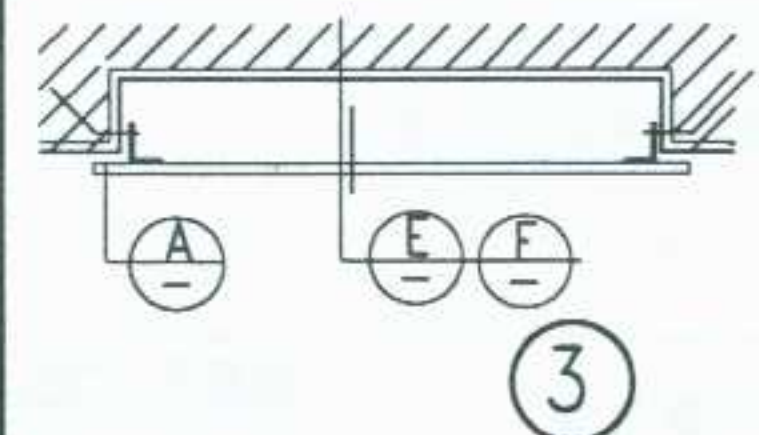


③

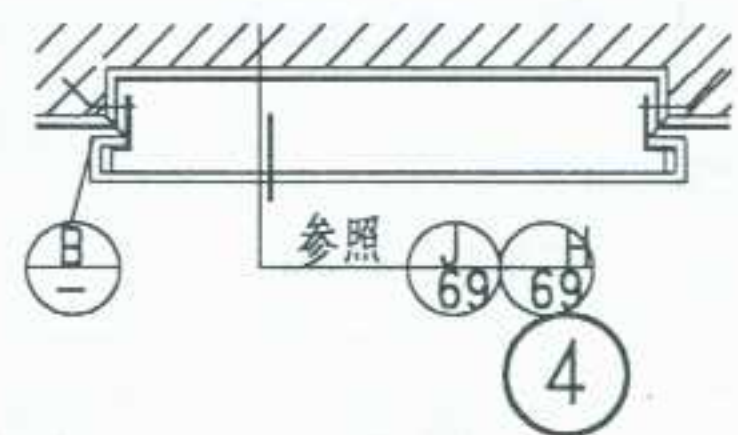


④

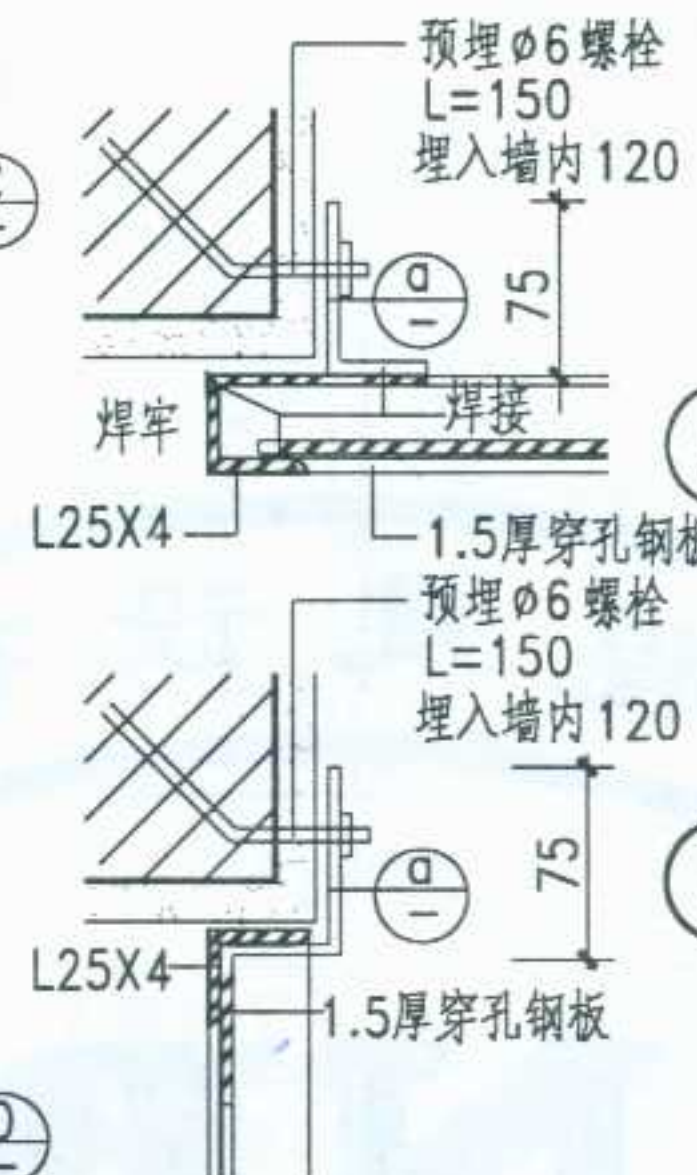


① 孔洞大样

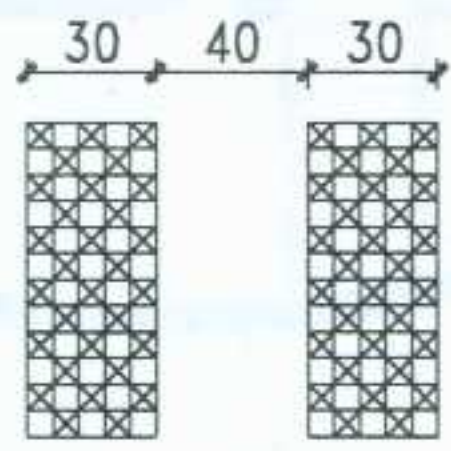


③ 孔洞大样

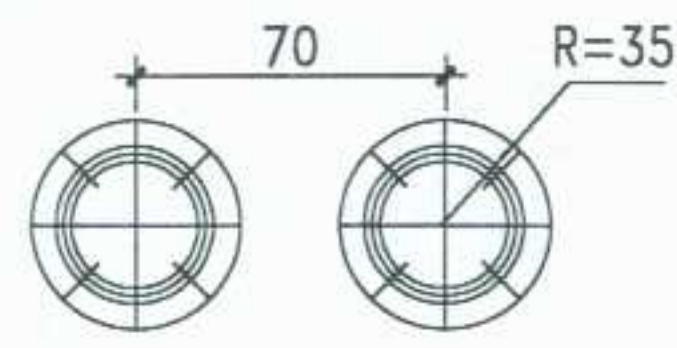

④ 孔洞大样

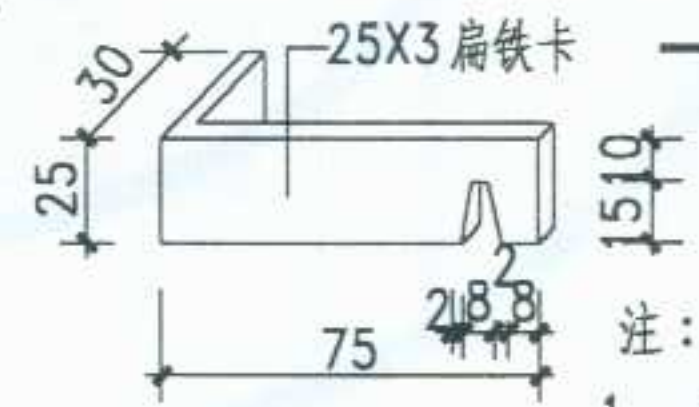

⑤

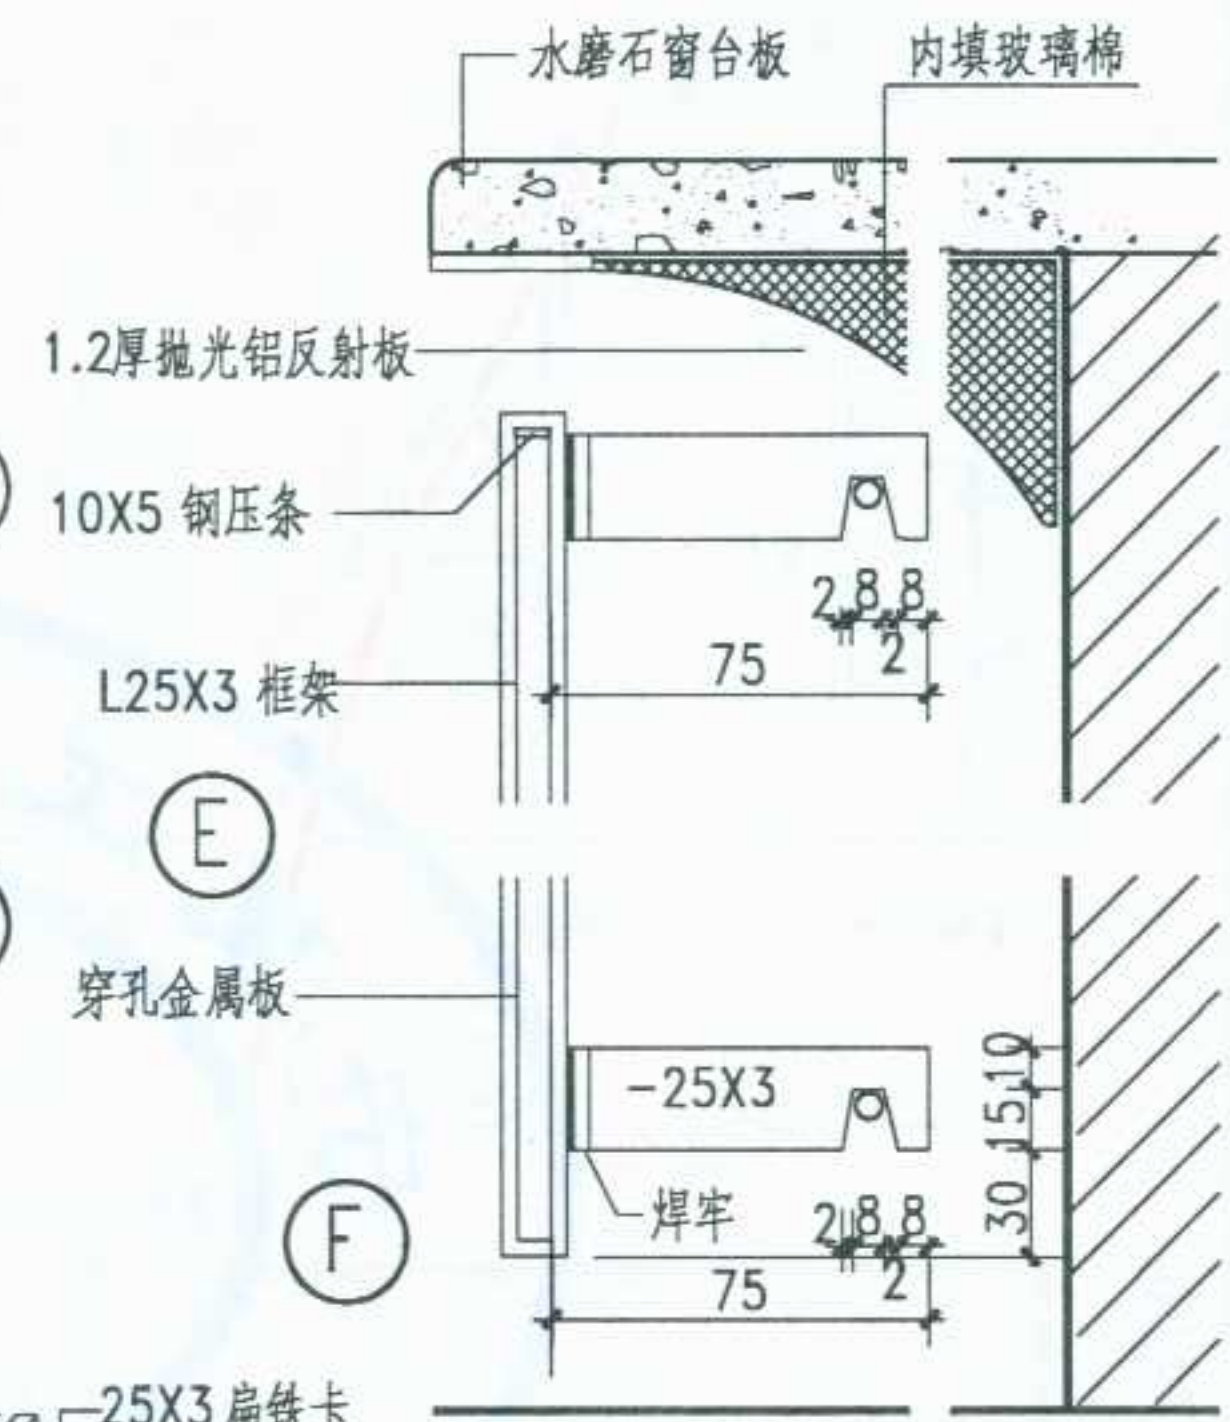


⑥

- 注:
1. 此暖气罩适用于凹, 半凹及凸处墙面的炉片。
 2. 炉片均刷防锈漆二道、油漆二道, 油漆及颜色由设计人定。
 3. 暖气罩高宽尺寸按工程设计, 由设计人确定。
 4. 暖气罩的下端按工程设计与踢脚线平。暖气罩内净空 >180 。

图 名	穿孔金属板式暖气罩	图集号	宁02J4-1
		页 次	66

设计
审核
校对
制图

高度按工程设计
高度按工程设计

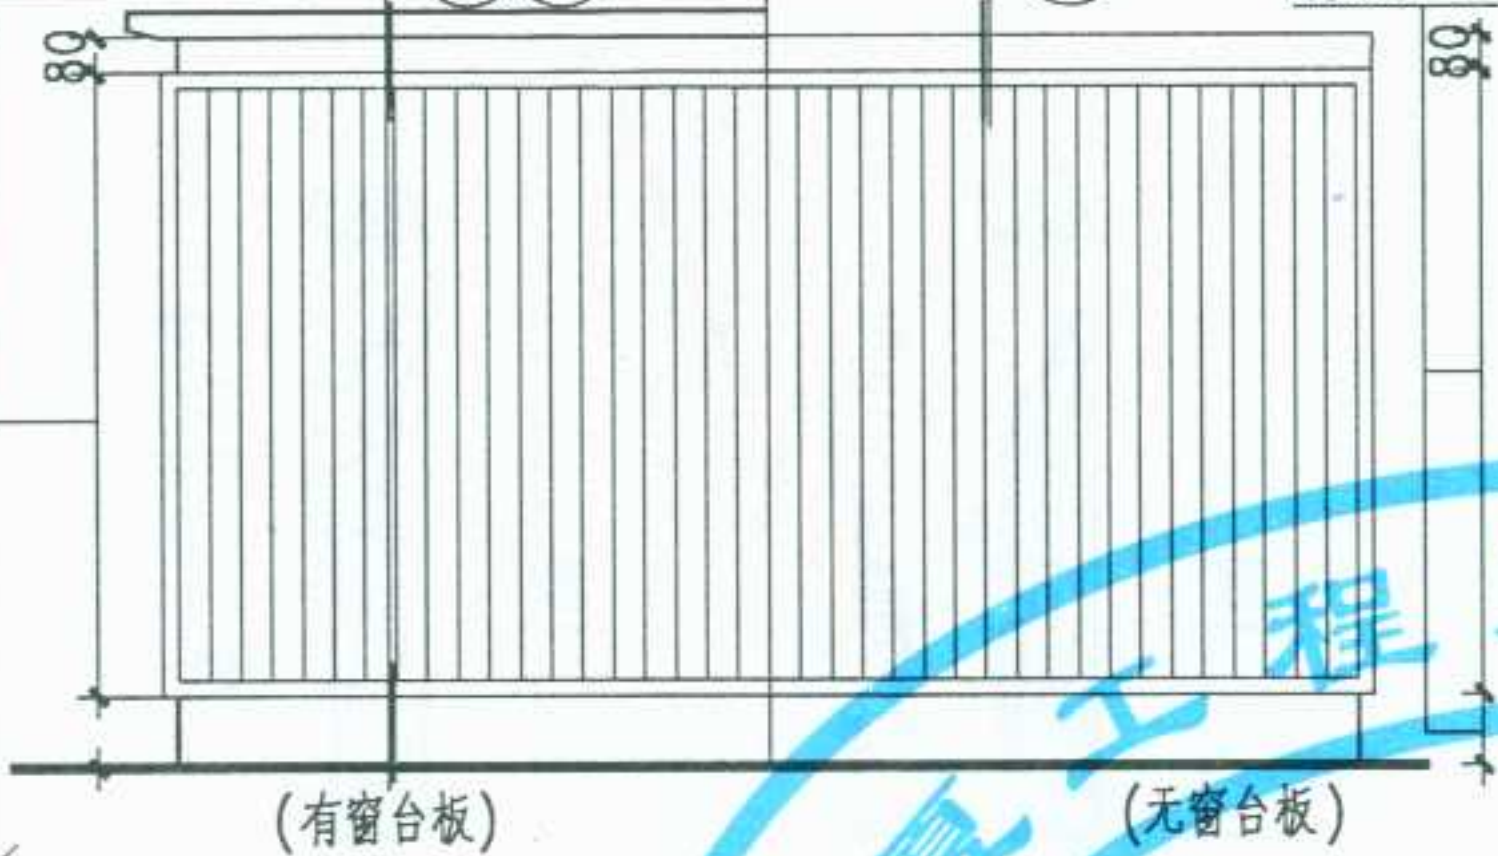


(有窗台板)

(无窗台板)

暖气罩立面示意





1

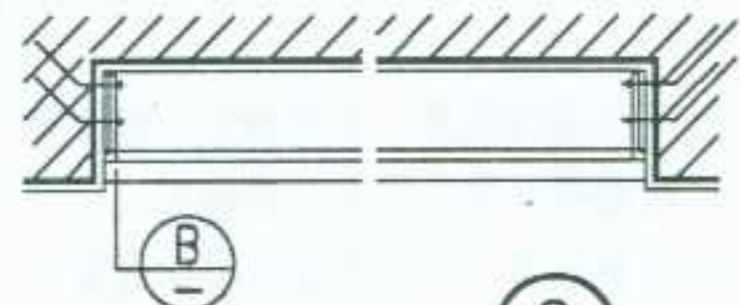

2



3

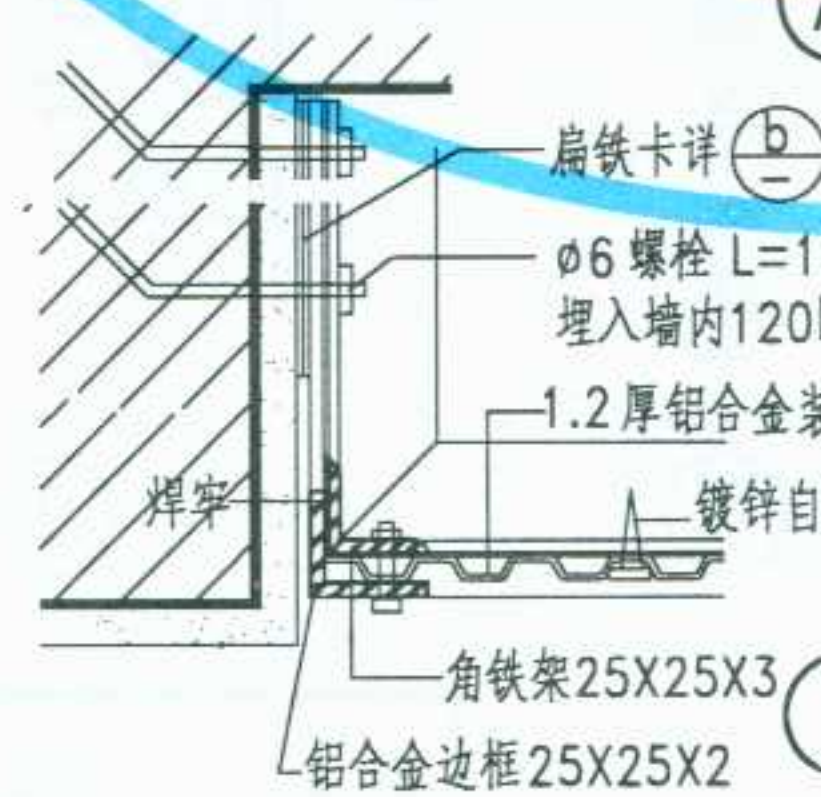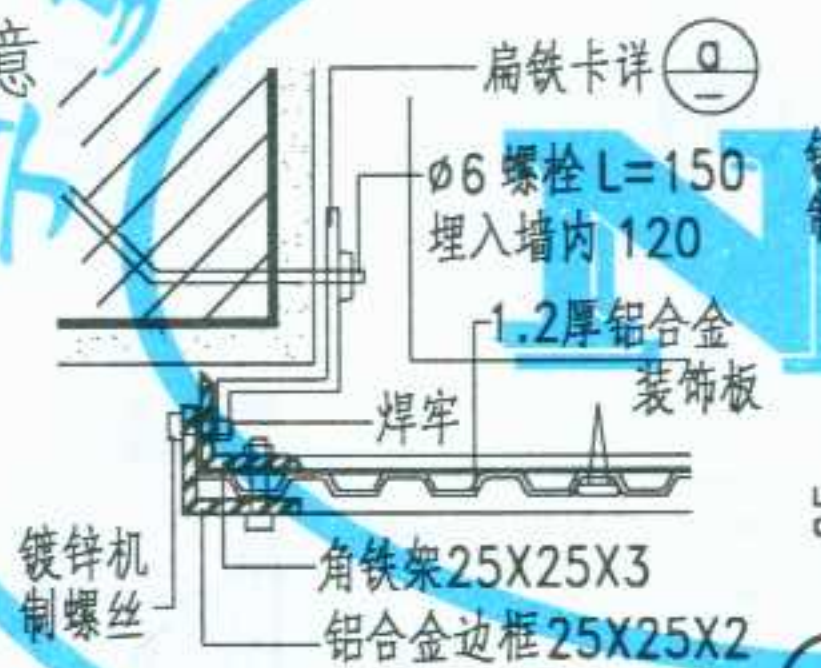


- 注: 1. 暖气罩宽度 < 1800, 高度 < 1000, 暖气罩内净空 > 180, 具体尺寸由设计人定。
2. 铝合金表面处理、氧化着色、颜色由设计人定。
3. ① 为平墙式暖气罩, 节点详 A C D
② 为凹入式暖气罩, 节点详 B D E
③ 为凸出式暖气罩, 节点详 C D F
4. 装饰板与角铁架固定用镀锌机制螺丝钉, 中距为 200。

图名


铝合金暖气罩

图集号 宁02J4-1
页次 67

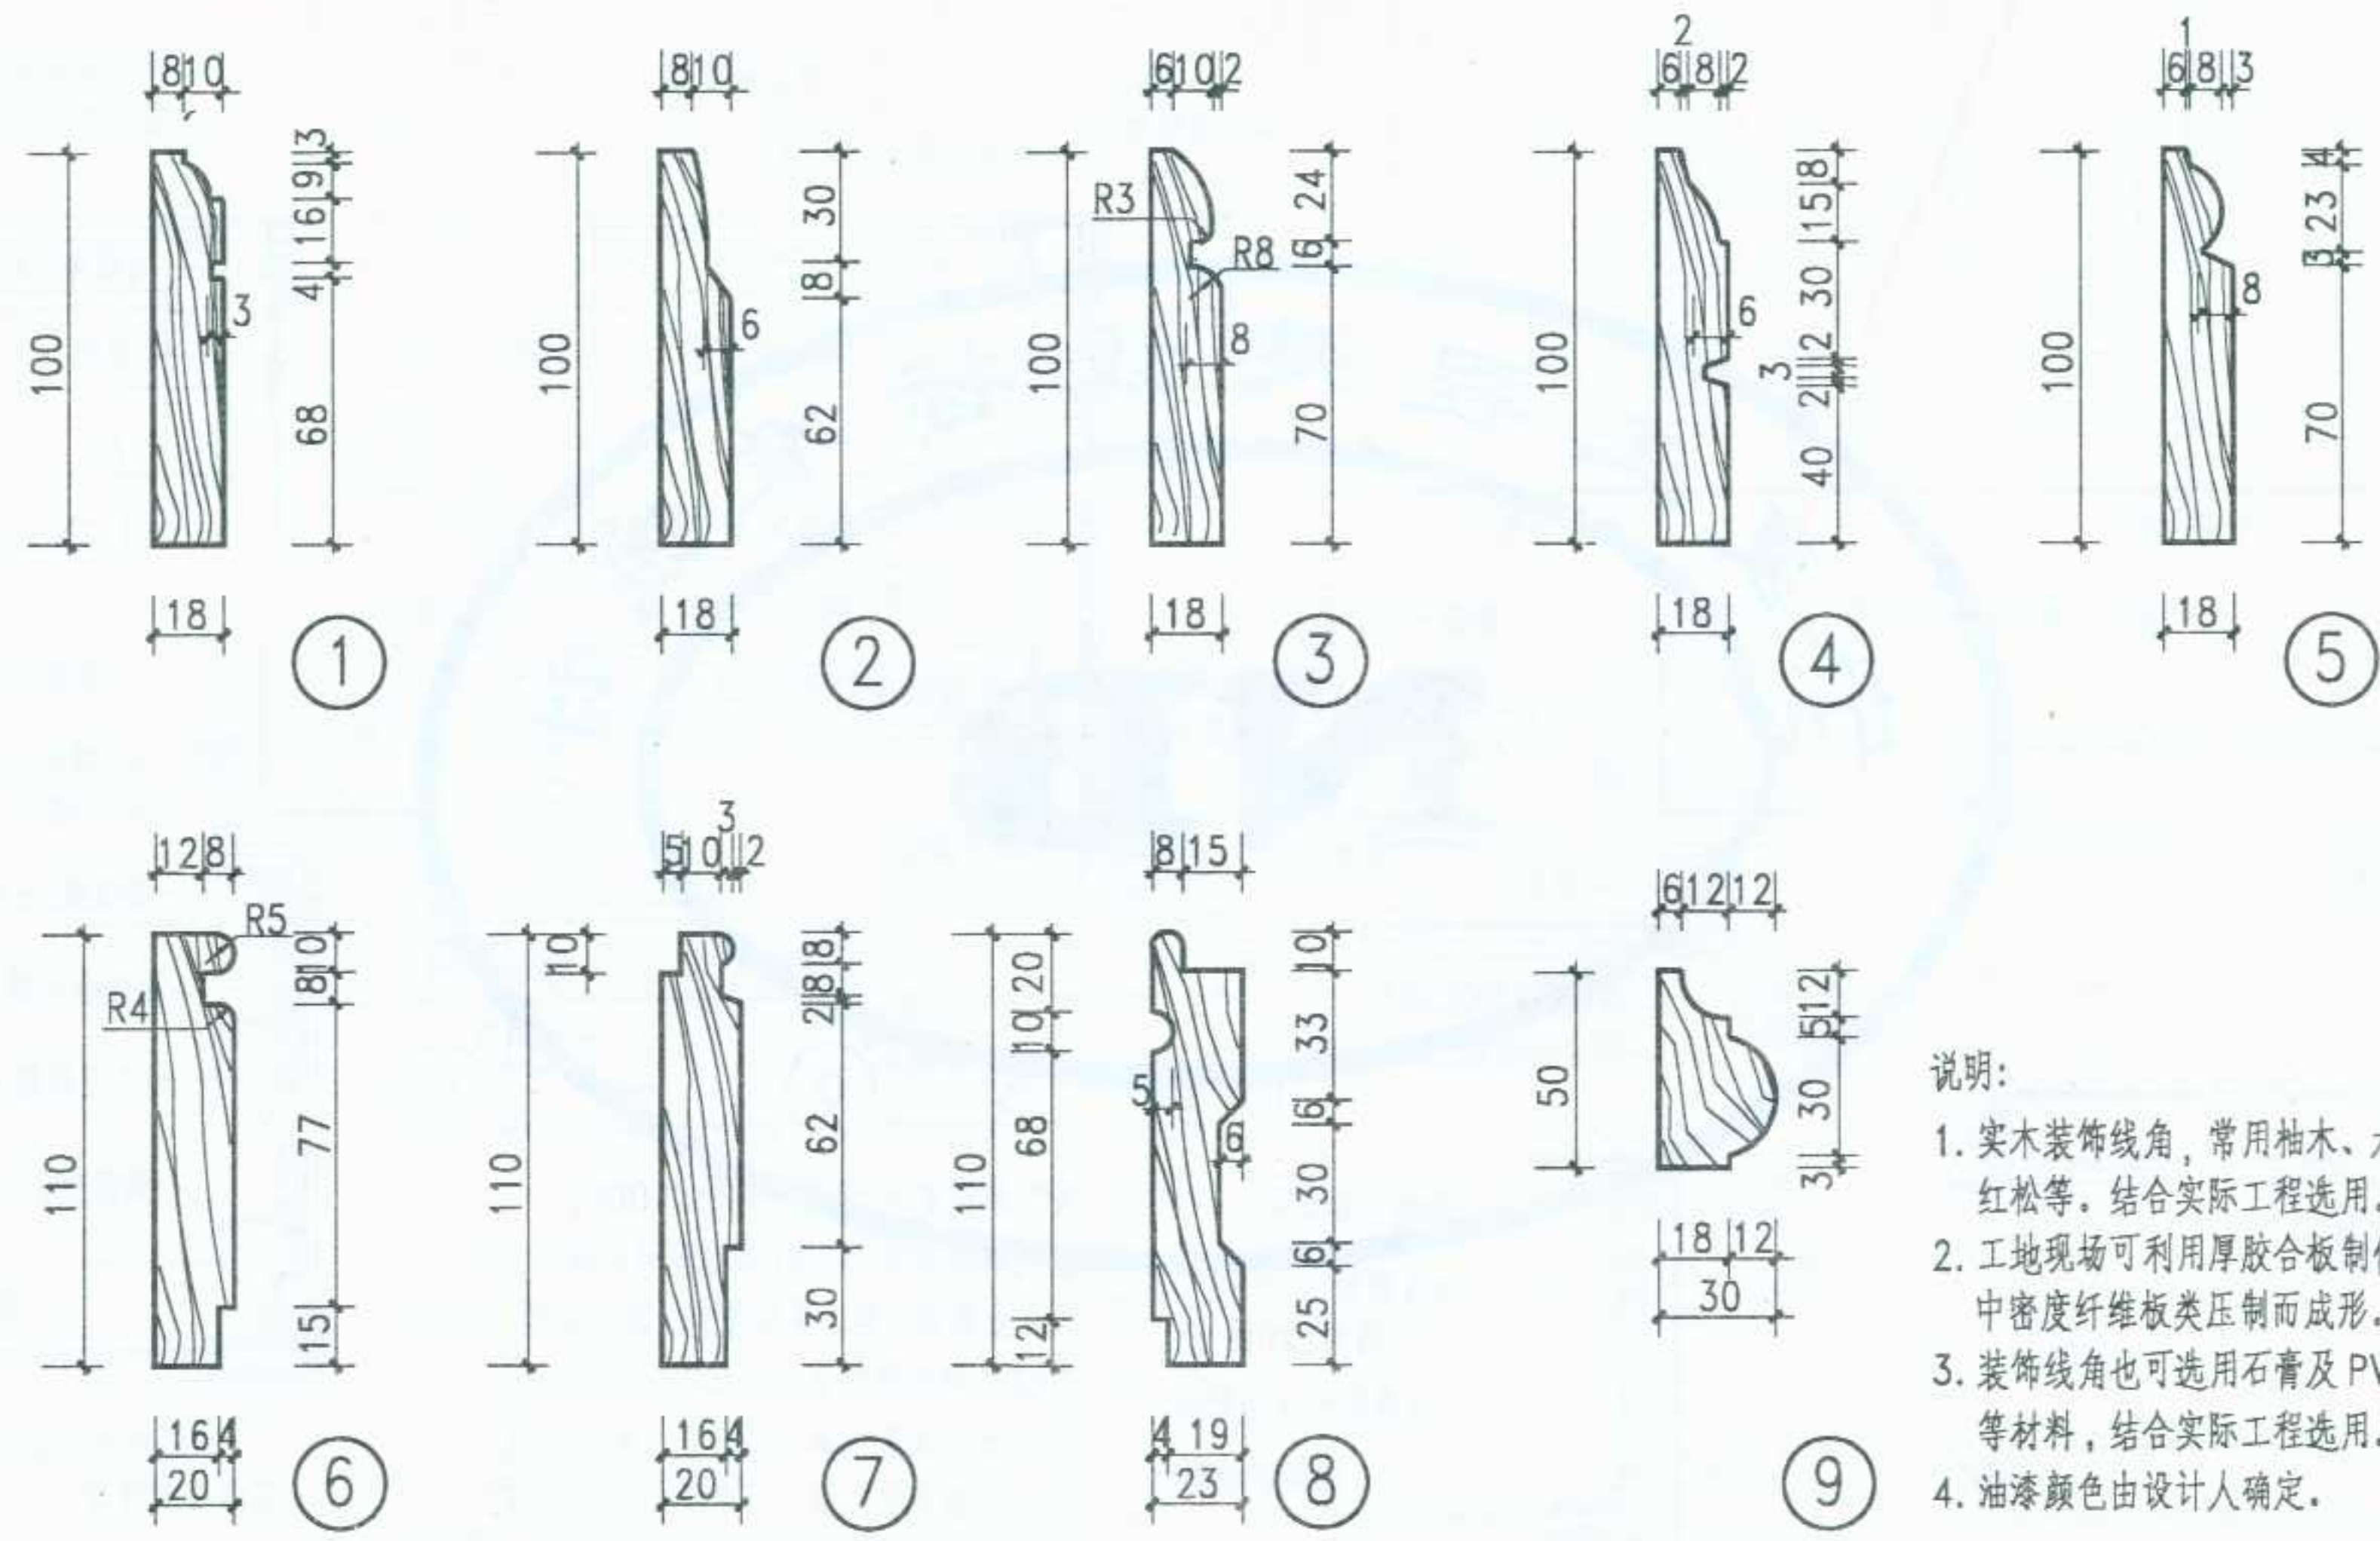


- 说明:
1. 实木装饰线角, 常用柚木、水曲柳、红松等。结合实际工程选用。
 2. 工地现场可利用厚胶合板制做或用中密度纤维板类压制而成形。
 3. 装饰线角也可选用石膏及PVC等材料, 结合实际工程选用。
 4. 油漆颜色由设计人确定。

图 名	木装饰线角(一)地角线	图集号	宁02J4-1
		页次	68

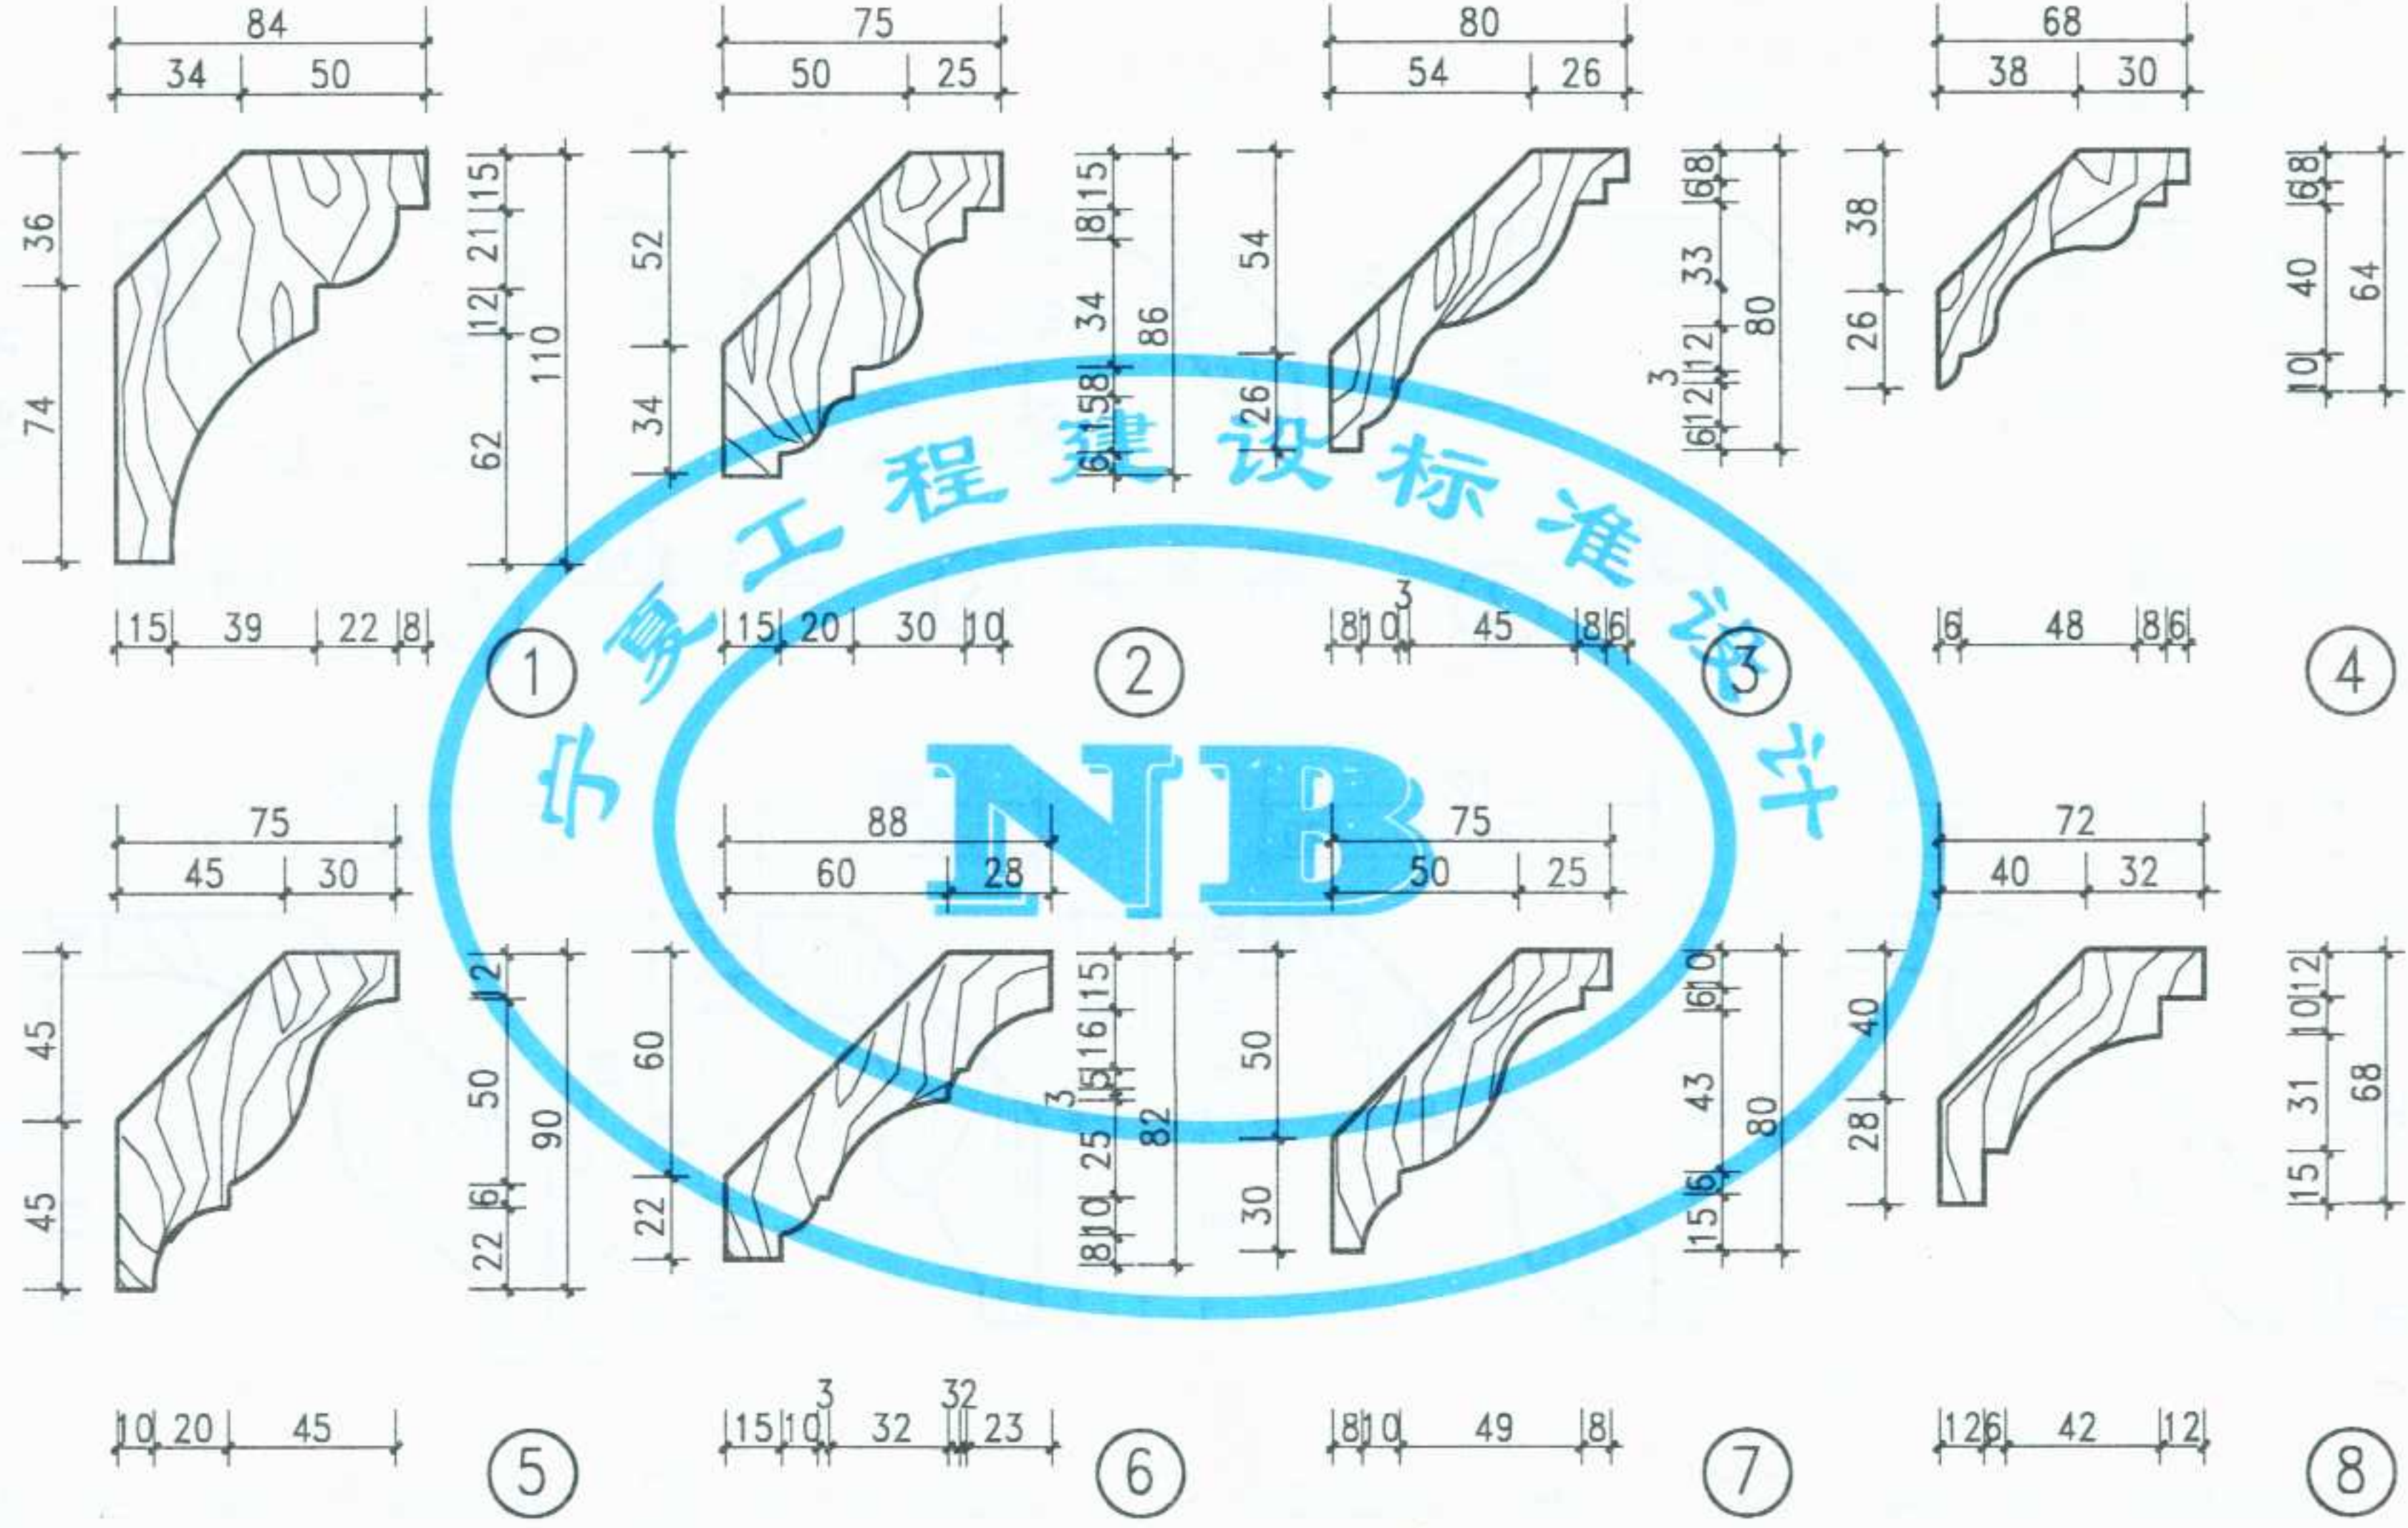

图名	木装饰线角(二)天花角线	图集号	宁02J4-1
		页次	69

制图 邵玲 设计 审核 李建设 校对 李建设 审核 李建设

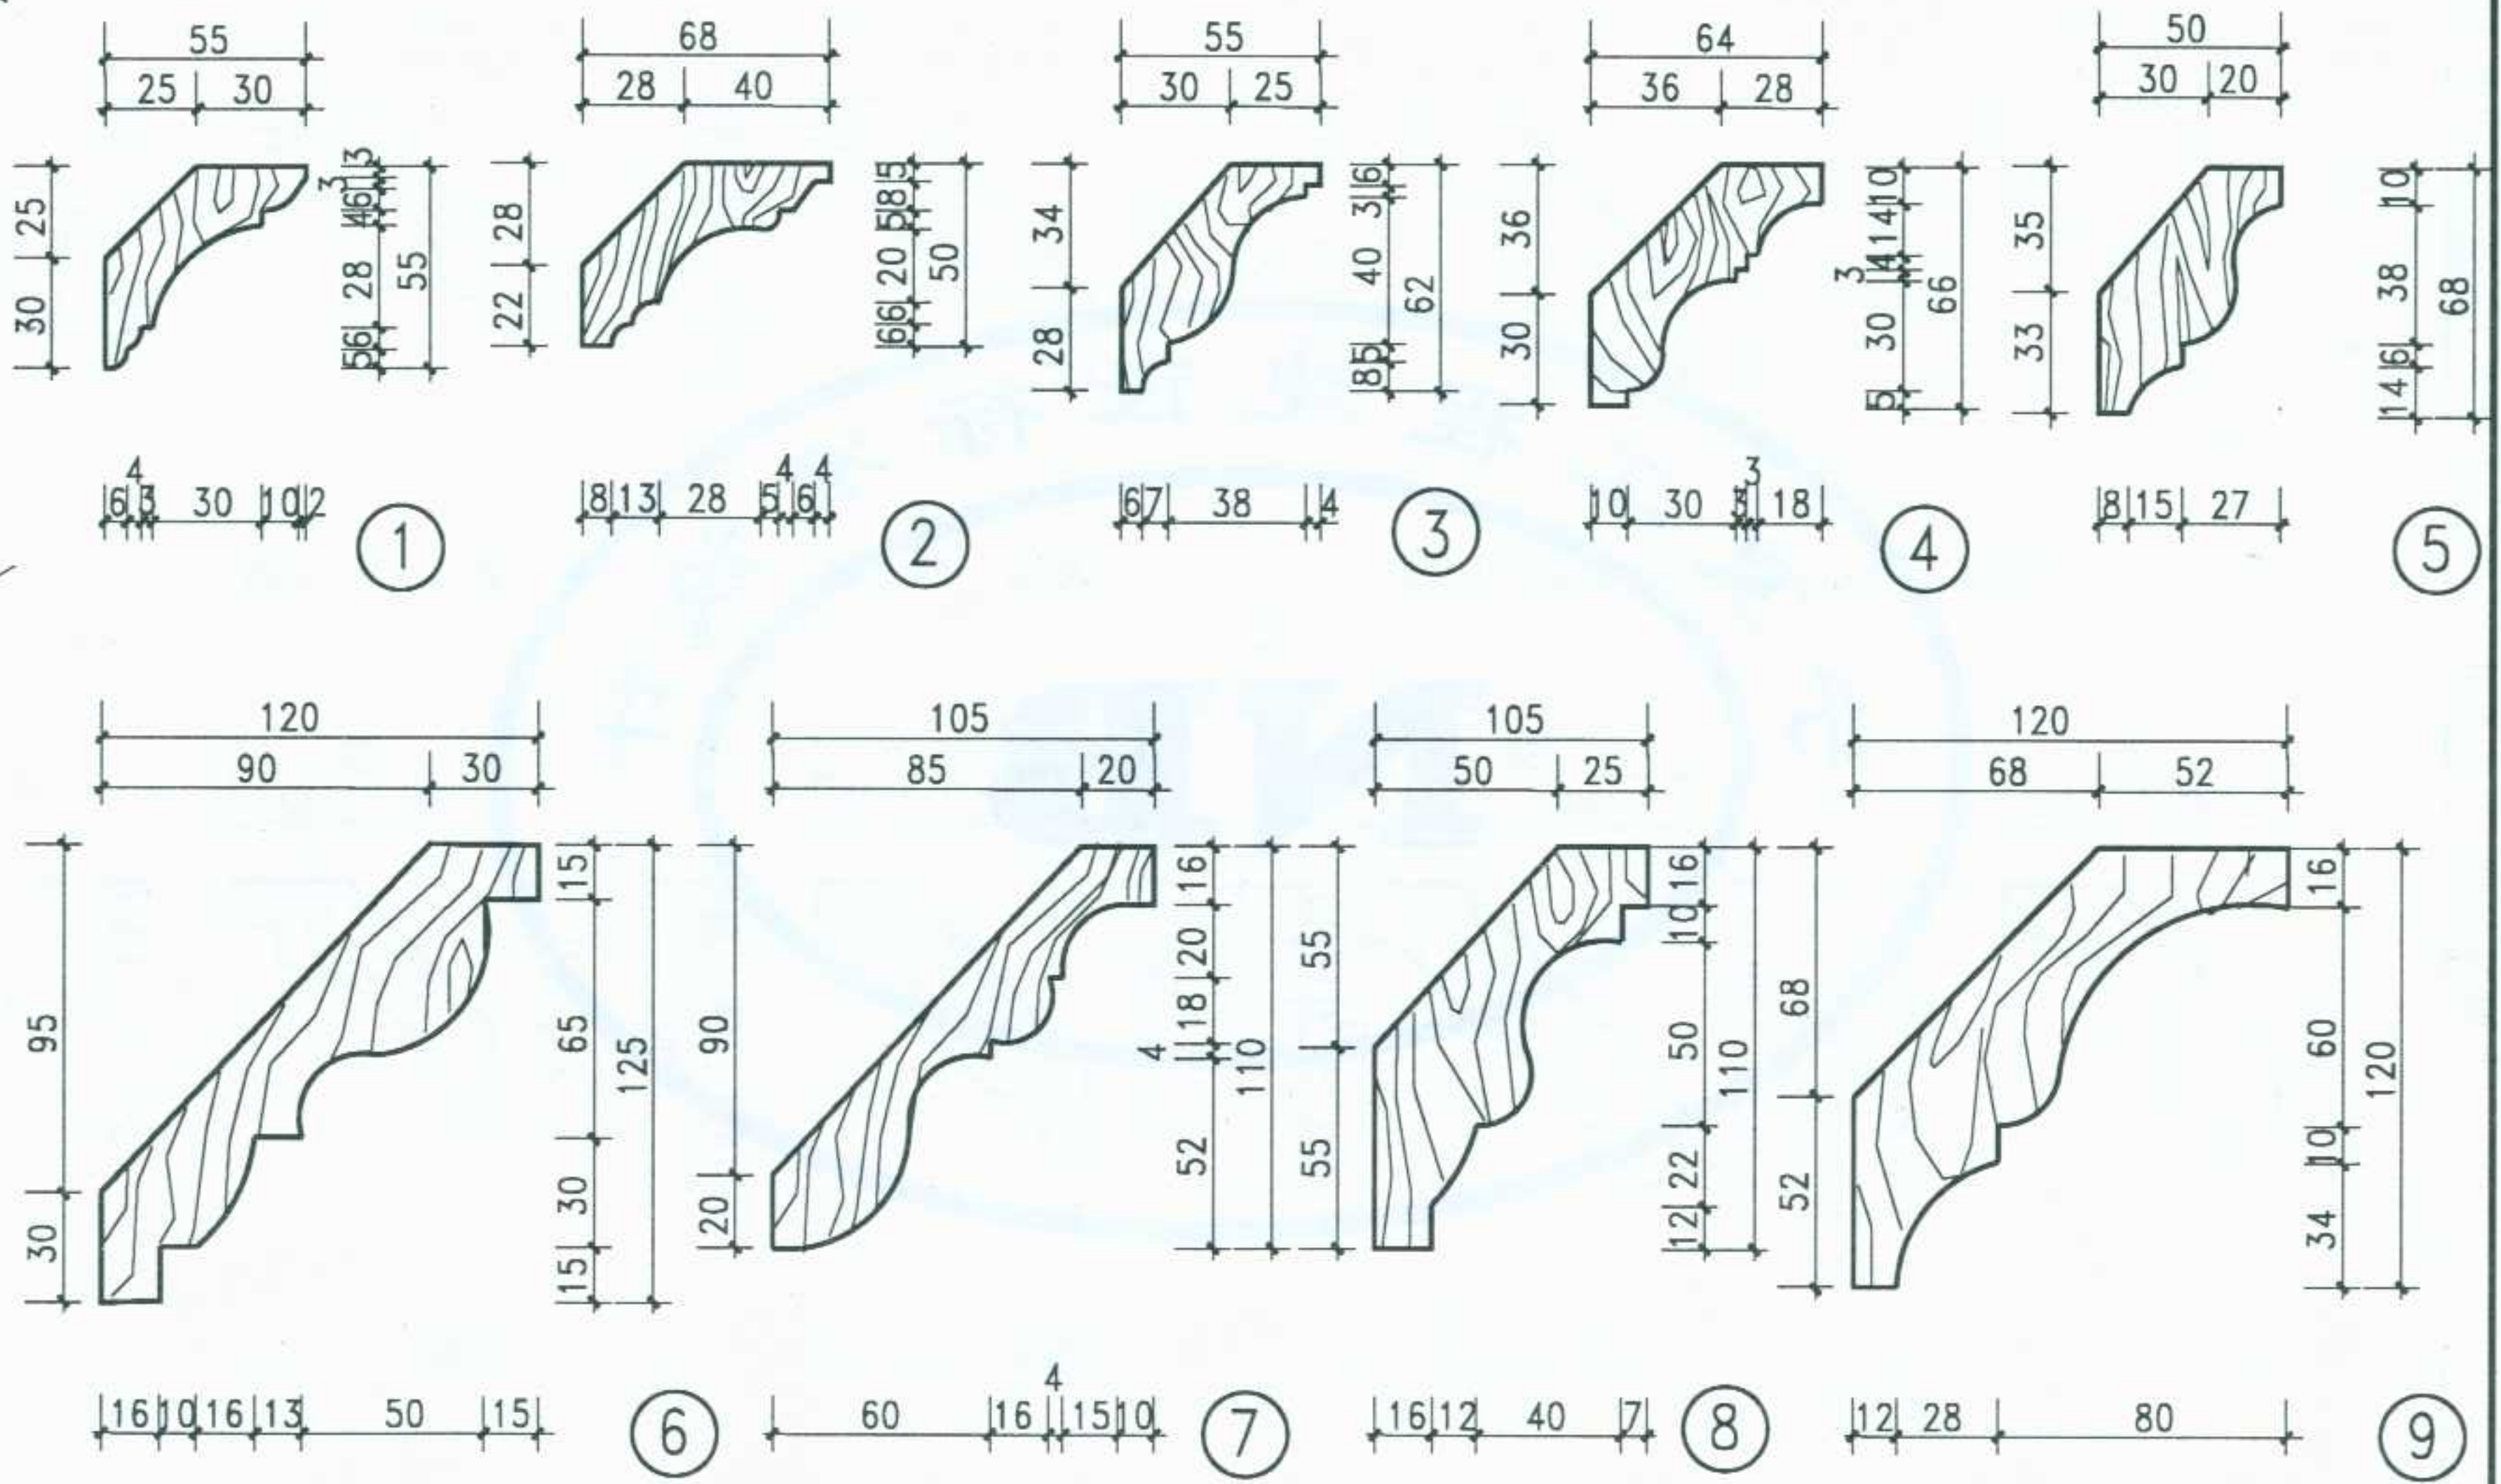

图名	木装饰线角(三)天花角线	图集号	宁02J4-1
		页次	70