

李卫东	内 装 修 (二) (配件) 编制单位: 银川市规划建筑设计研究院有限公司		编制单位负责人: 贾建
核 审			编制单位技术负责人: 李敏
李 敏			技术审定人: 李敏
李 敏			设计负责人: 李敏
对 校	目 录 目录 1 编制说明.....3 实验台(一)~(二).....4~5 成品化学实验台、演示台.....6 成品物理实验台、演示台.....7 成品生物实验台、演示台.....8 药品架(一)~(二).....9~10 药品柜(嵌墙式).....11 药品柜、准备台.....12 毒气柜.....13 毒气柜详图(一)~(二).....14~15 成品通风柜(一)~(二).....16~17 补风型成品通风柜.....18 成品语言学习桌.....19 玻璃黑板.....20 折线式黑板详图(一)~(二).....21~22 成品金属黑板(一)~(二).....23~24 提拉黑板(一)~(二).....25~26 班级园地组合(栏).....27 班级园地.....28 布告牌(一)~(二).....29~30 布告栏.....31 嵌墙布告橱窗.....32 讲台选用表.....33 ①②③④⑤讲台.....34 ⑥讲台.....35 ⑦⑧讲台.....36 ⑨砖砌讲台.....37 ⑩木讲台.....38 讲台做法详图.....39 饮水台.....40 成品电热开水器饮水台.....41		
兰 兰			
计 设			
马利琴			
图 制			
图 名 目 录			图集号 宁02J4-2 页次 1

李卫东	核	审	李敏	对	校	兰幼兰	计	设	马利琴	图	制
-----	---	---	----	---	---	-----	---	---	-----	---	---

服务台、柜台选用表	42
①~④服务台 柜台	43
⑤~⑧服务台 柜台	45
⑨~⑫服务台 柜台	47
⑬~⑯服务台 柜台	48
酒吧柜台选用表	50
①~④酒吧柜	51
①~④酒吧柜台	52
⑤~⑧酒吧柜	53
⑤~⑧酒吧柜台	54
更衣柜选用表	55
平开木门更衣柜(一)~(五)	56~60
推拉门更衣柜(一)~(三)	61~63
推拉门更衣柜详图(一)~(三)	64~66
推拉门更衣柜 ^{挂衣柜} _{搁板} 详图	67
更衣柜配件详图	68
搁板、搁板固定节点	69
⑬~⑮格式更衣柜	70
⑯~⑰格式更衣柜	71
格式更衣柜节点	72
电话台	73
台式电话格(一)~(二)	74~75
成品邮电银行设施	76
邮电、银行服务台护栏	77
邮电、银行服务台护栏详图(一)~(二)	78~79

邮电银行服务台	80
副食售货台	81
生肉案台	82
理发镜台(一)~(三)	83~85
洗发台	86
放映观察孔	87
放映观察窗(孔)	88
播音室隔音观察窗	89
浴室按摩池示意	90
游泳池、水球场	91
溢水槽及水下观察窗	92
攀梯、水下照明、扩声及溢水槽蓖子	93
起游台	94
游泳池浮标绳挂钩岸边插孔、拉环	95
指示灯(一)~(三)	96~98
安全出口指示灯盒(一)~(二)	99~100
指示牌	101
引导牌(一)~(二)	102~103
引导牌节点	104
标志图案(一)~(三)	105~107
活动百叶通风口	108
通风蓖子	109
管沟检查孔盖(一)~(二)	110~111
预埋件	112

图名	目 录	图集号	宁02J4-2
		页次	2

李卫东	核
李敏	审
李敏	对
兰幼兰	校
计	
设	
马利琴	
图	
制	

编制说明

一、本图集依据《建筑装饰装修工程质量验收规范》(GB50210-2001)及其它有关规范进行编制。

二、本图集的内容主要为一般标准的办公、学校、商店、食堂、旅馆等民用建筑内装修构配件；标准较高和专业较强的构造做法未列入。

三、各种建筑配件的固定，应采用钢制膨胀螺栓、塑料胀管及射钉的方式固定，以代替在混凝土等各类墙体中预埋木砖或铁件的做法，其规格、允许荷载等详见单项工程做法。

四、本图集所选用的各种成品装修配件均为已生产的产品，图中仅表示成品外形尺寸及土建有关的安装详图。

五、本图集内部分做法的尺寸采用代号或以△形式组成可变数，具体尺寸可根据工程设计需要由设计人确定，并在施工图

中注明。

六、本分册中所编入的部分工业化产品，均为建筑装饰成品构配件，图中只表示与土建有关的部分安装图，详细构造做法不再绘制。

七、本分册所注尺寸均以毫米为单位。

八、索引方法：




图名

编制说明


图集号	宁02J4-2
页次	3

李卫东
核 审
李 敏
对 校
竺幼兰
计 设
马利琴
制 图

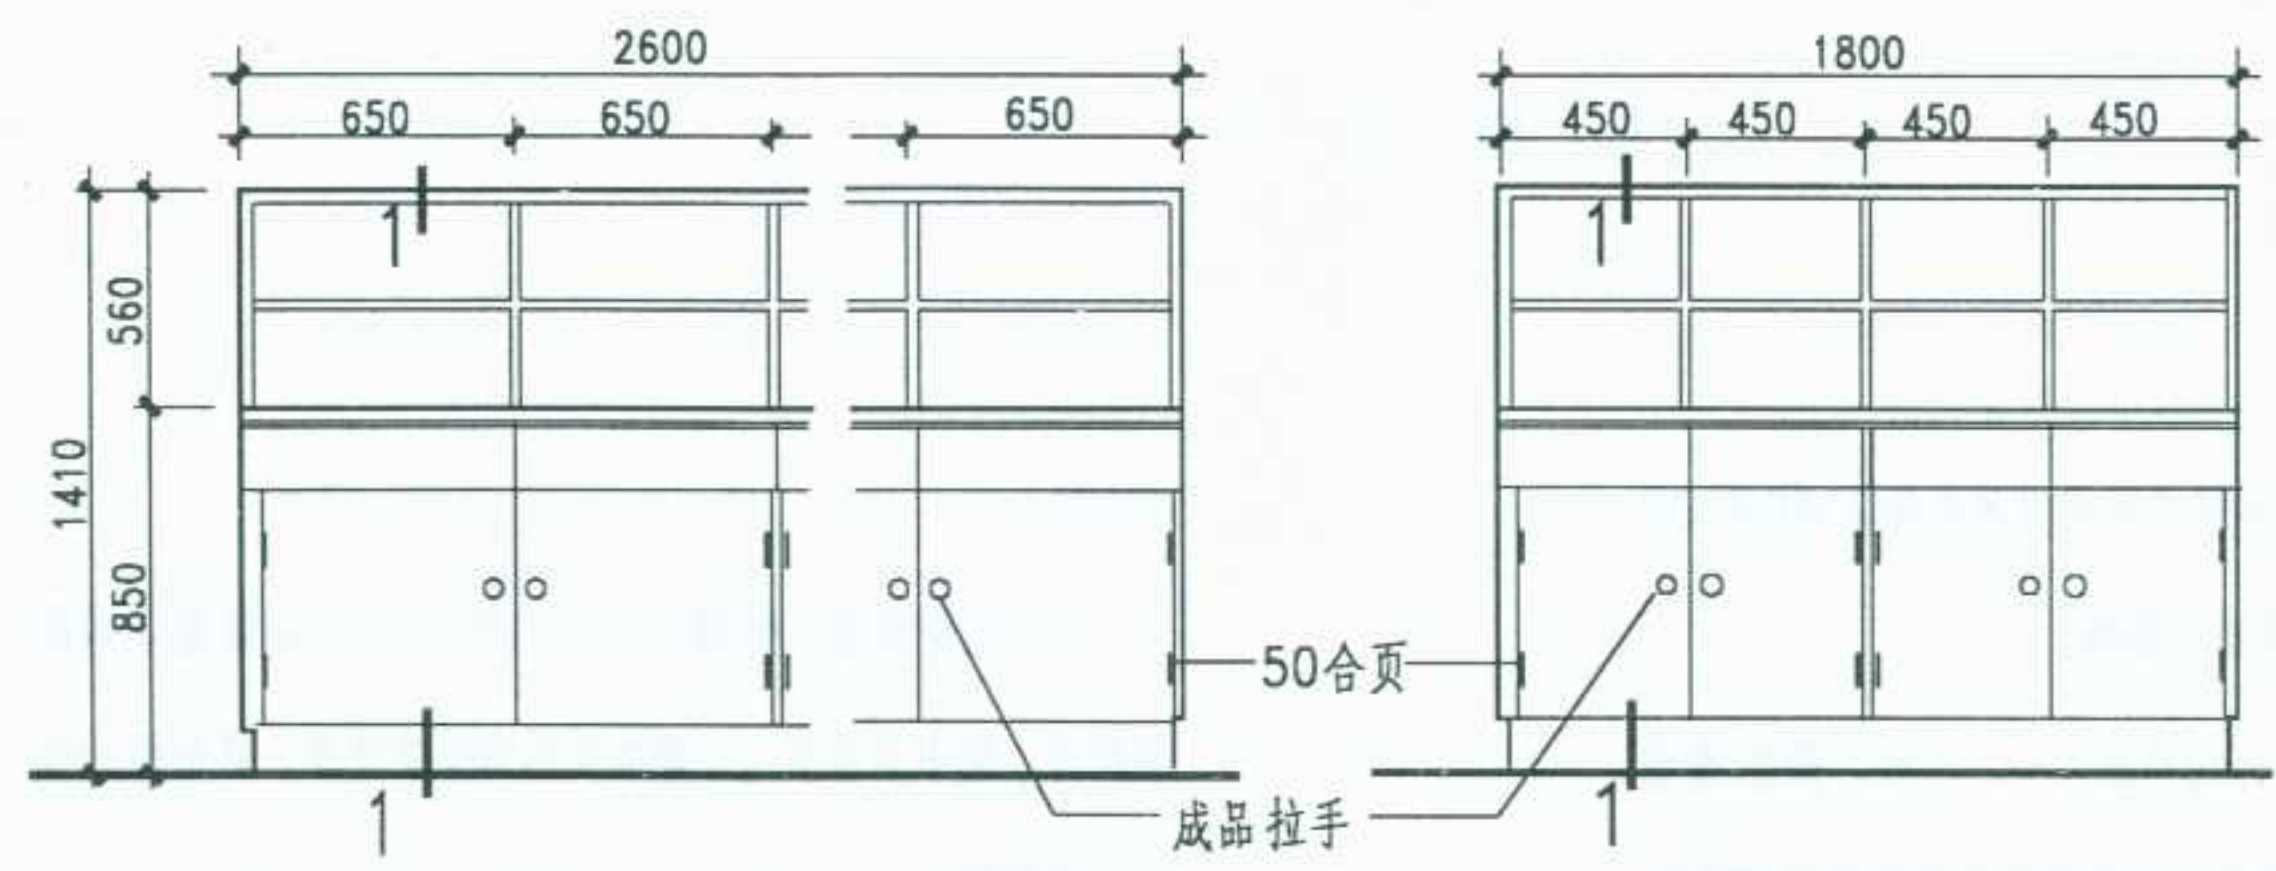


① ③ ⑤ 立面


② ④ ⑥ 立面

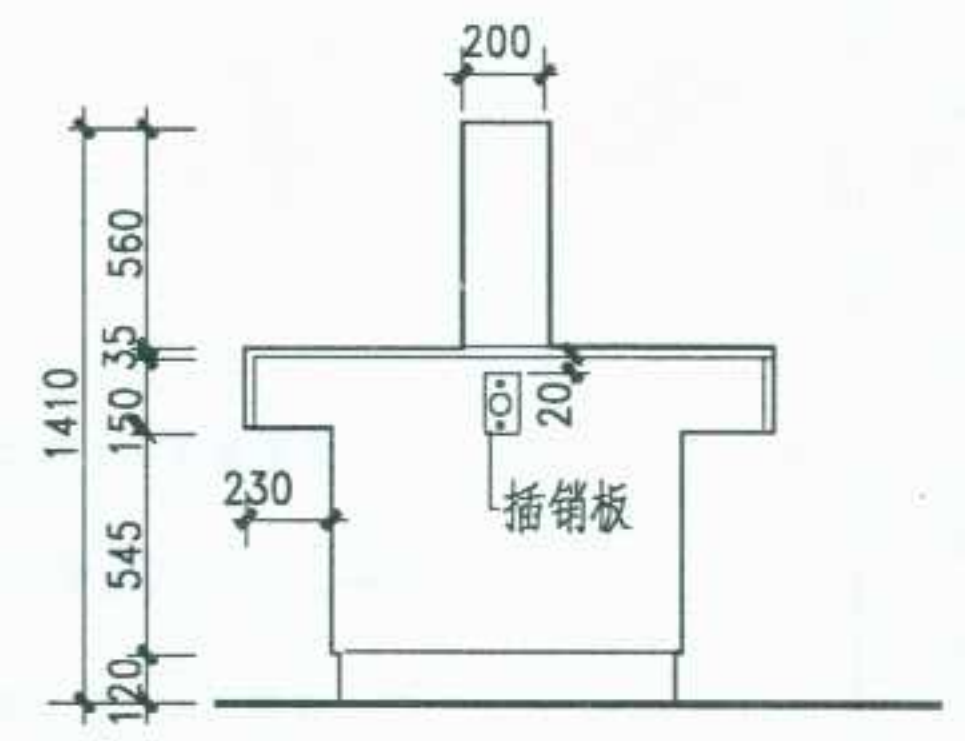


侧立面

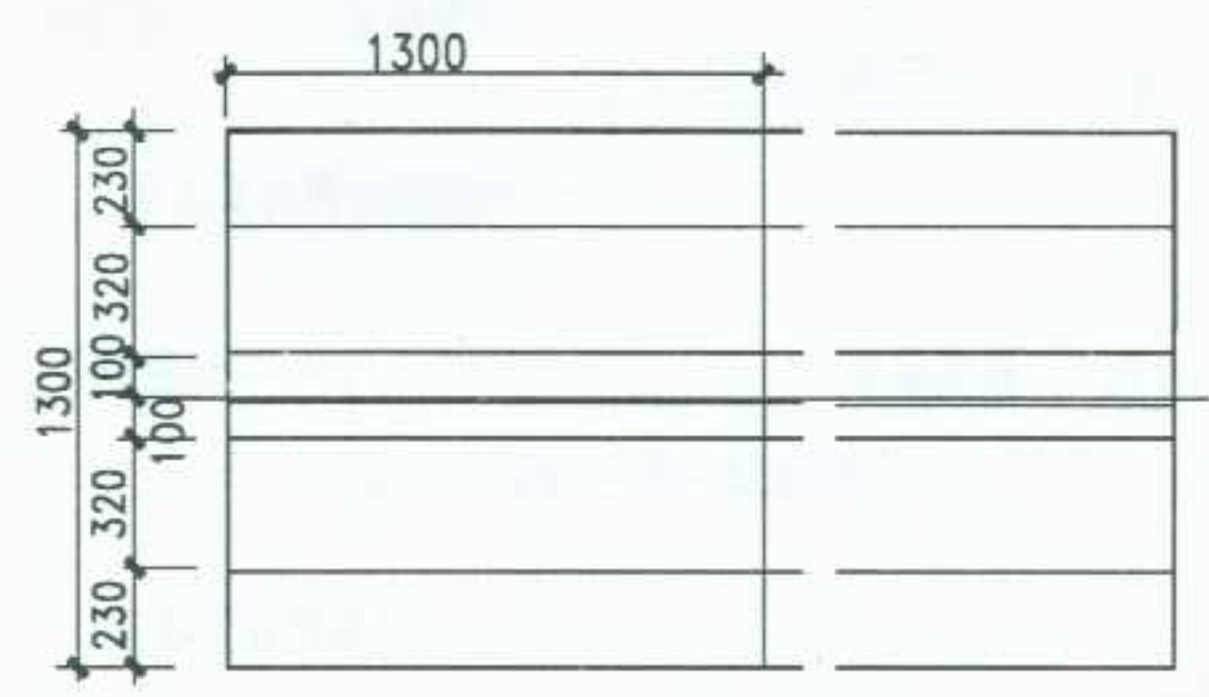

① ③ ⑤ 平面

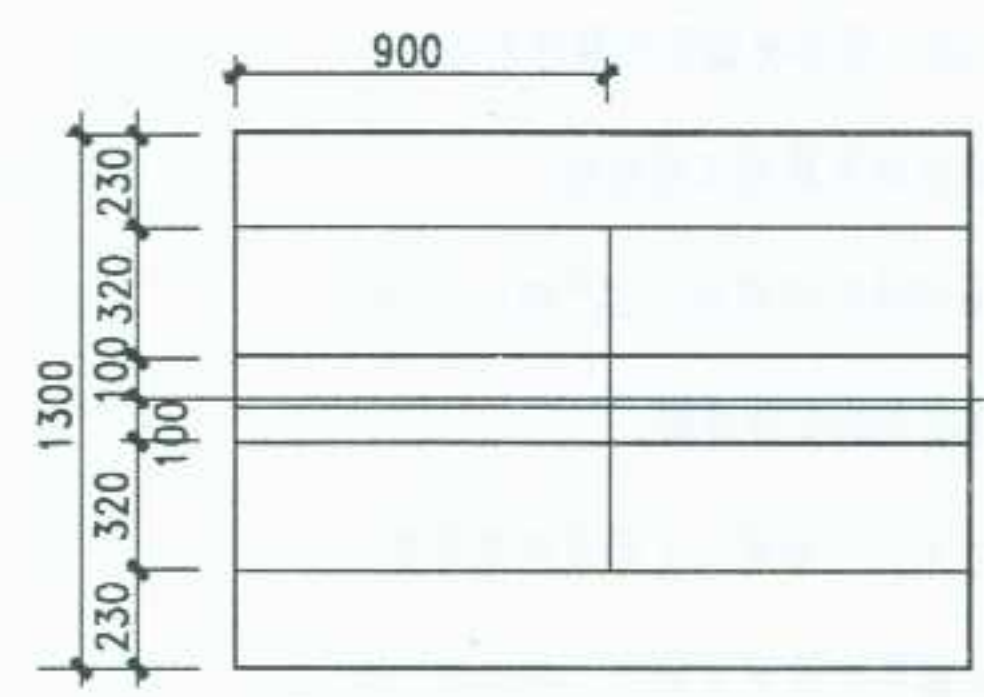

① ③ ⑤ 平面



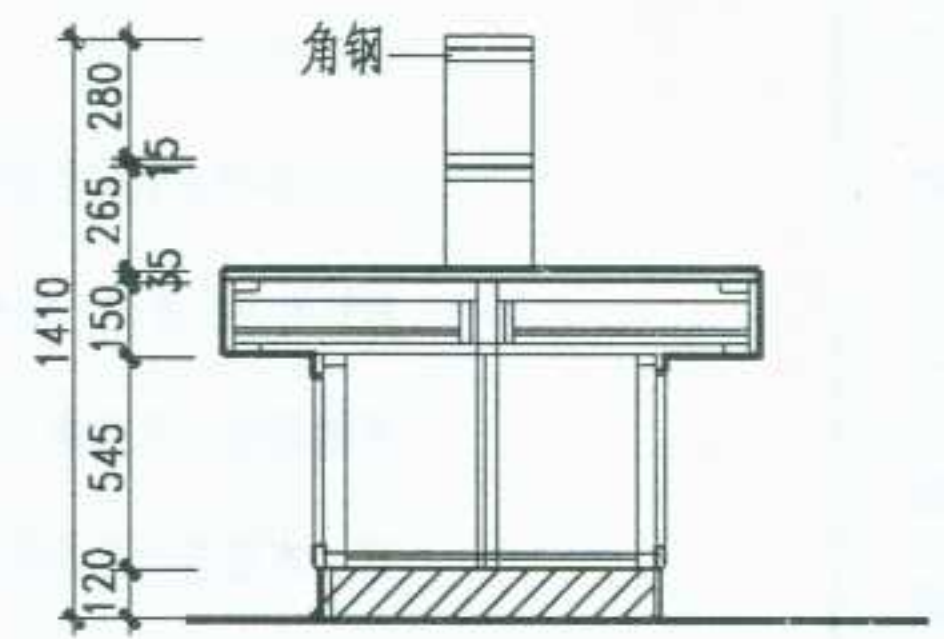


1-1剖面

- 注：1. 实验台长度可根据需要进行组合。
 2. 台面材料分为三种：
 ①② 硬杂木塑料贴面
 ③④ 耐酸瓷漆一底二度
 ⑤⑥ 耐火板贴面
 3. 油漆品种及颜色由设计人定。


图名	实 验 台 (一)	图集号	宁02J4-2
		页次	4

制	图	马利琴	设计	竺幼兰	校	对	李敏	审核	李卫东
---	---	-----	----	-----	---	---	----	----	-----

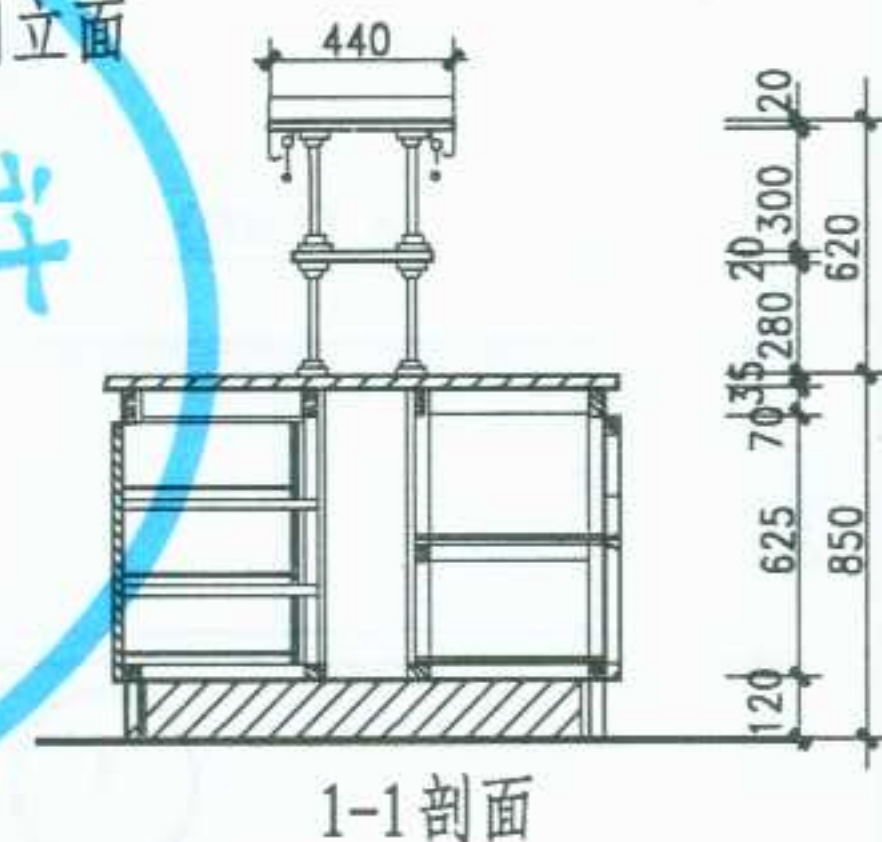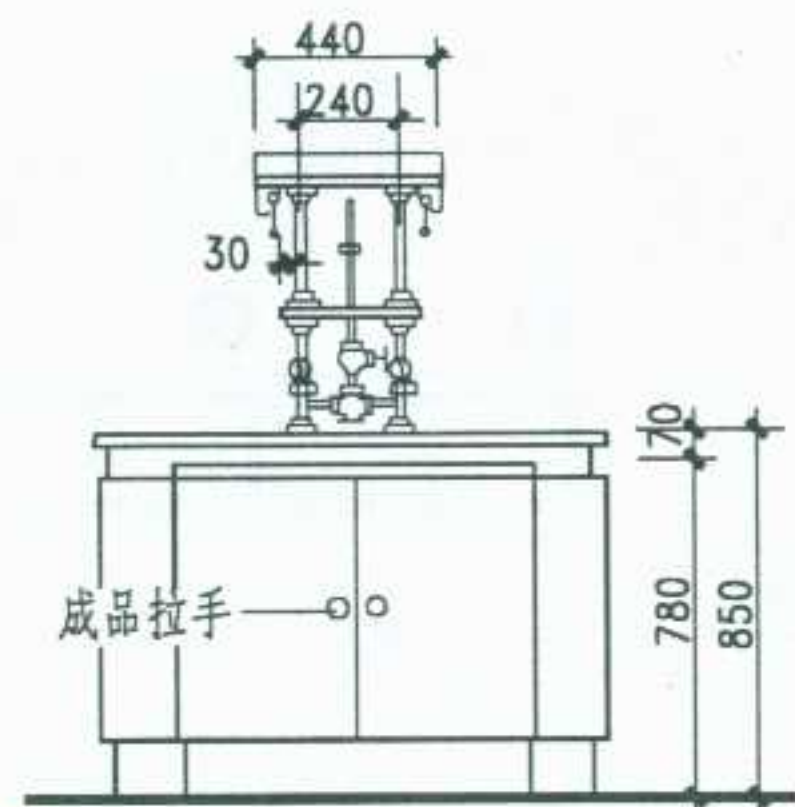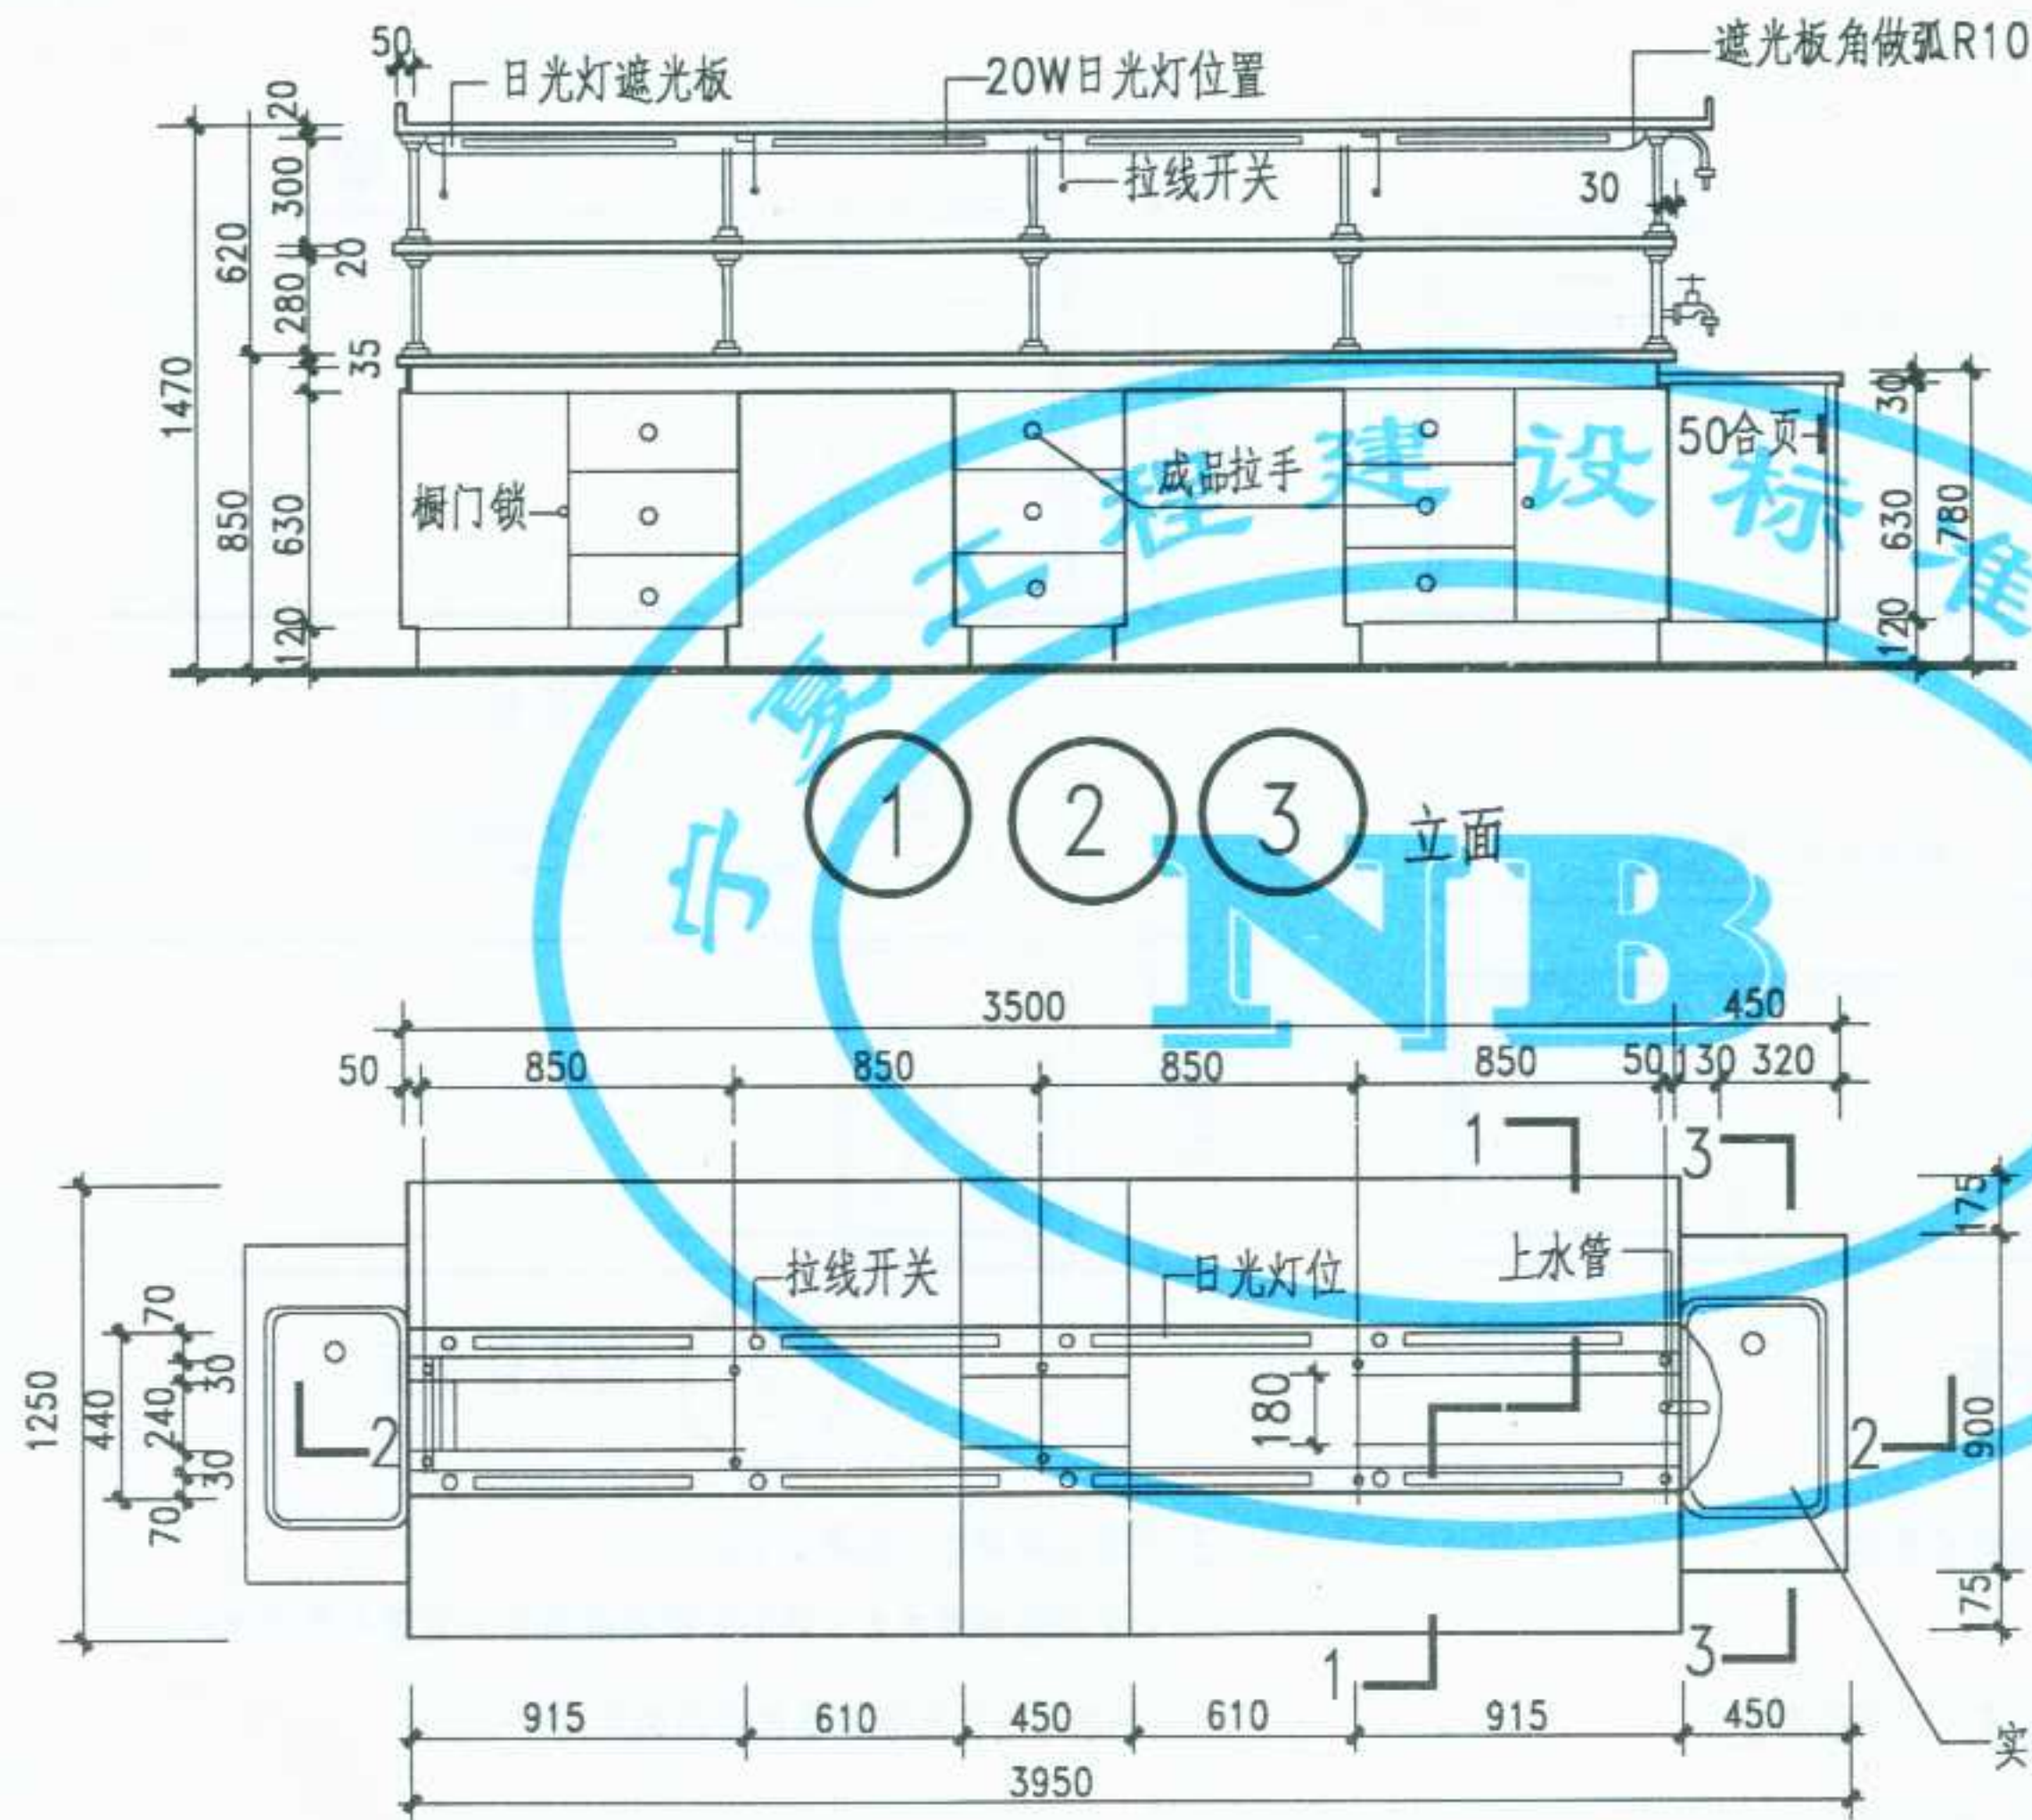


- 注: 1. 实验盆安装详设备安装图册, 如不需要实验盆时, 应注明取消实验盆及边柜。
 2. 台面材料分三种: ①硬杂木塑料贴面
 ②耐酸瓷漆一底二度
 ③耐火板贴面
 3. 油漆品种及颜色由设计人定。


图名	实验台(二)	图集号	宁02J4-2
		页次	5

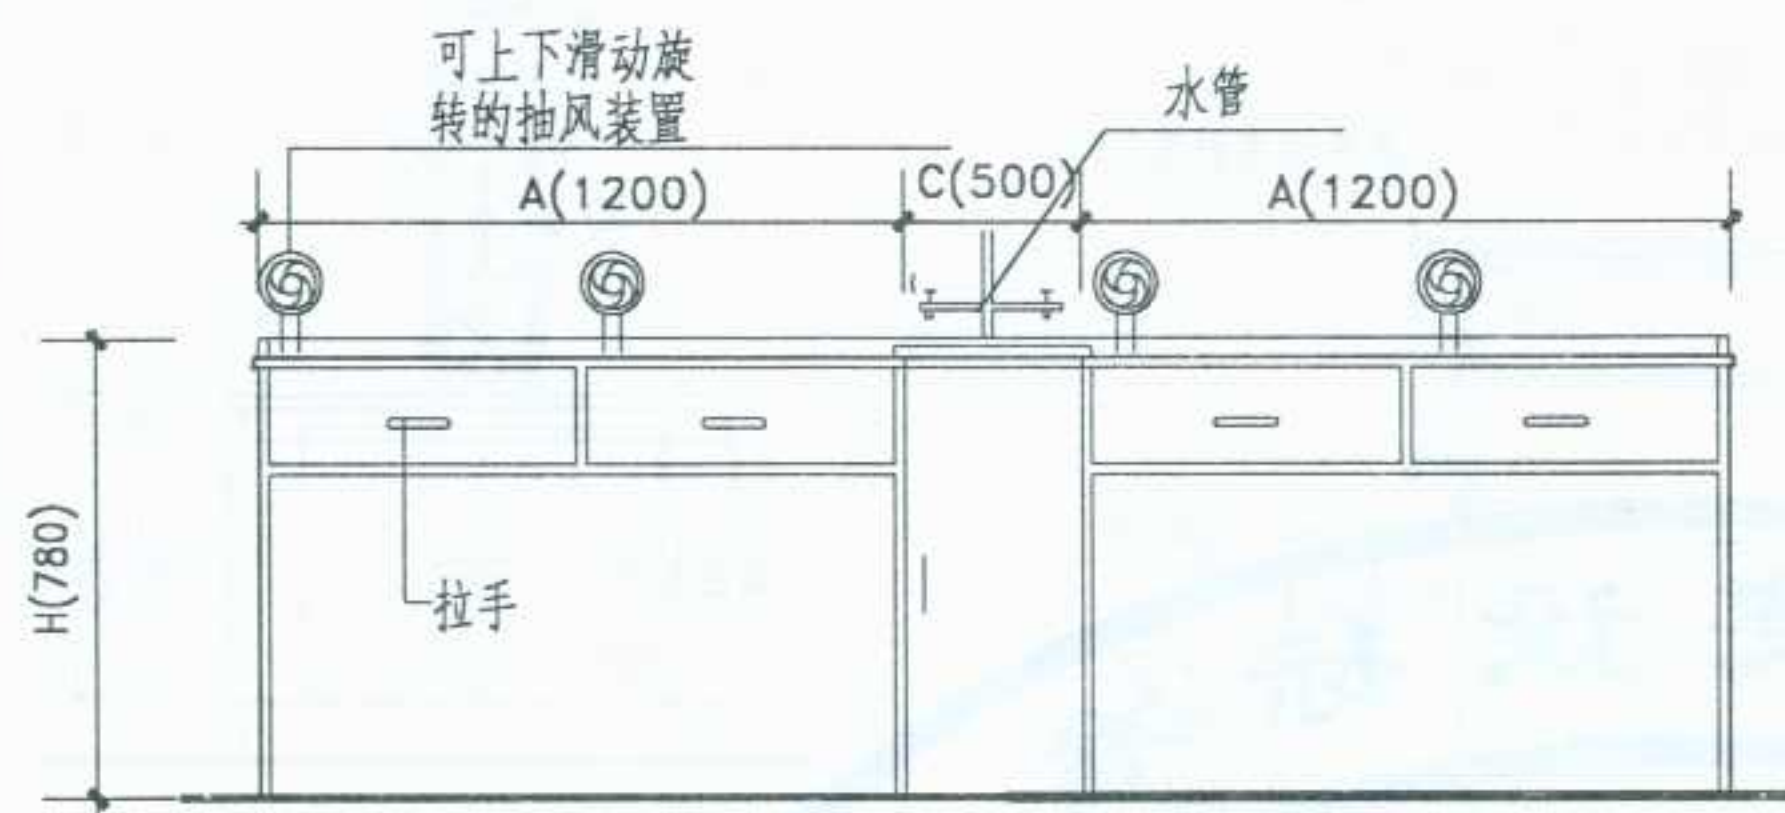


实验台立面

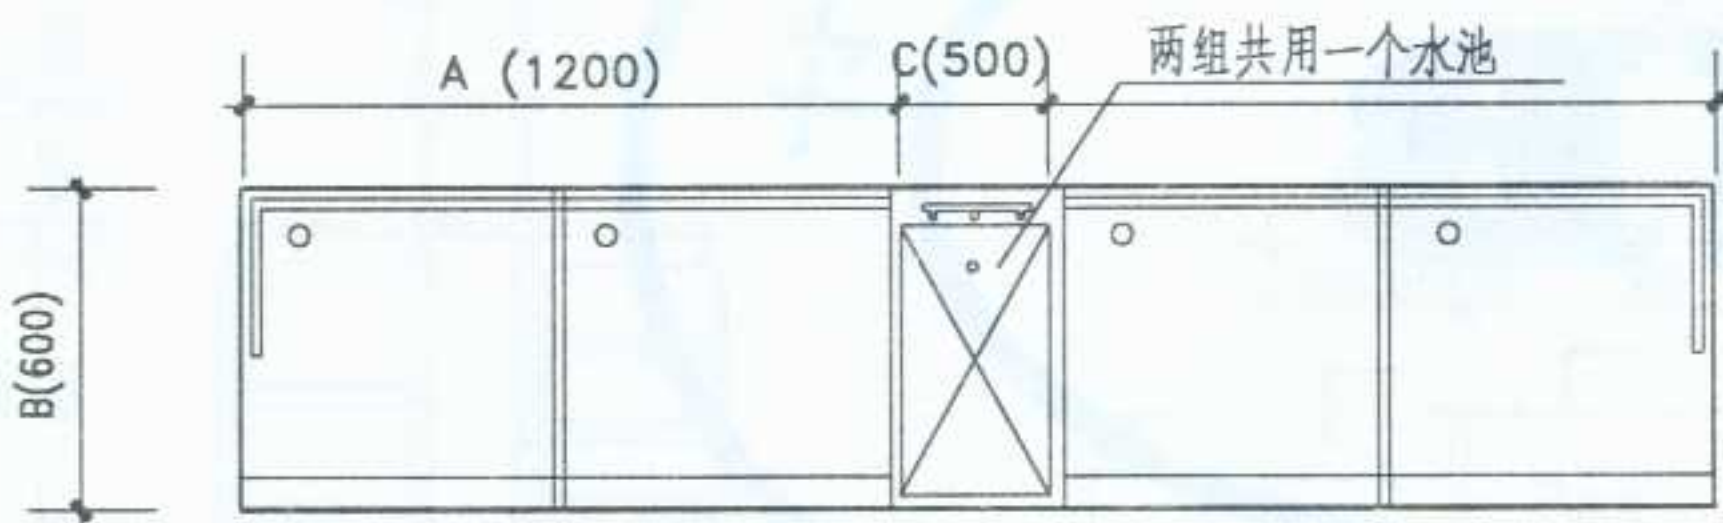

1 实验台平面

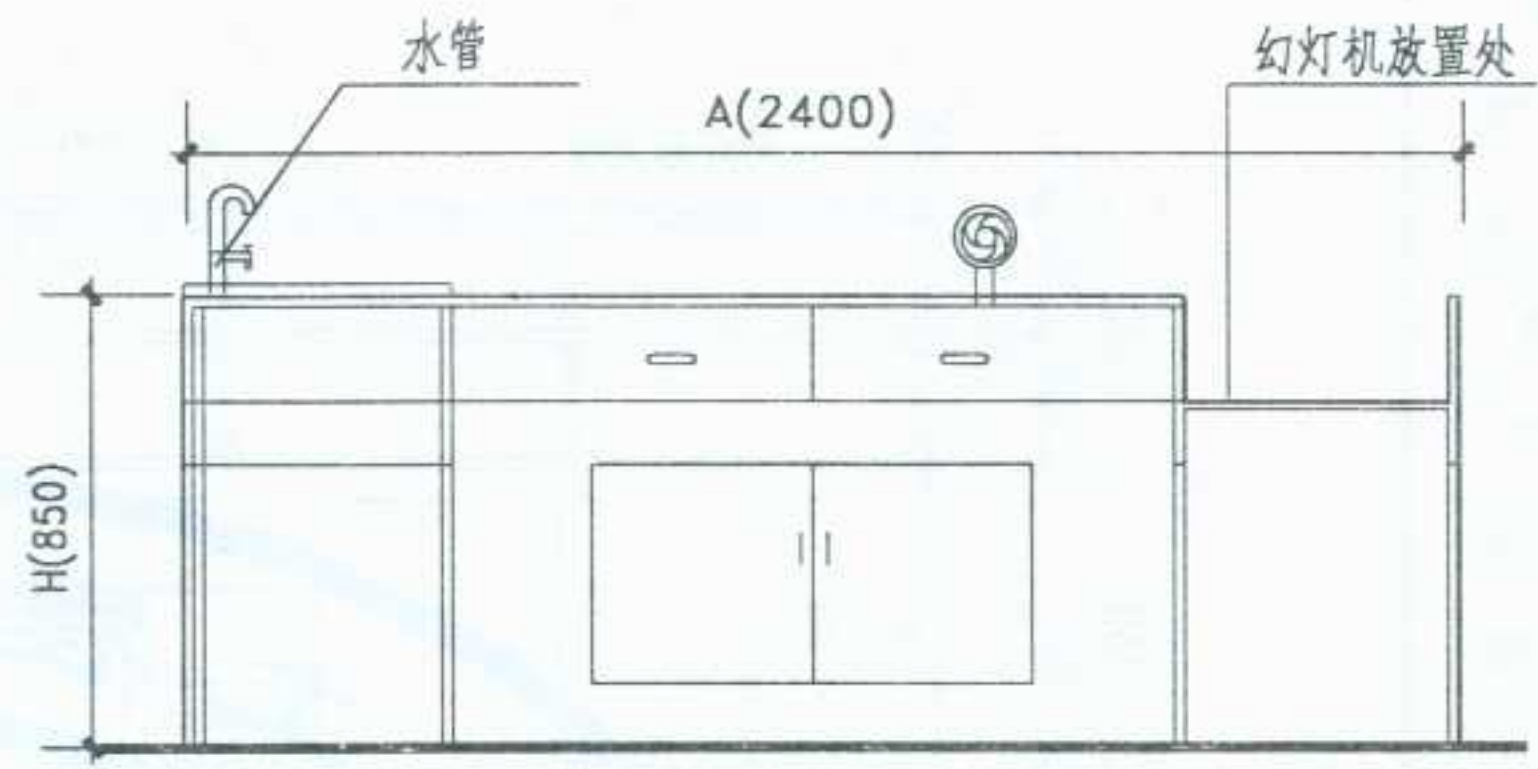

演示台立面

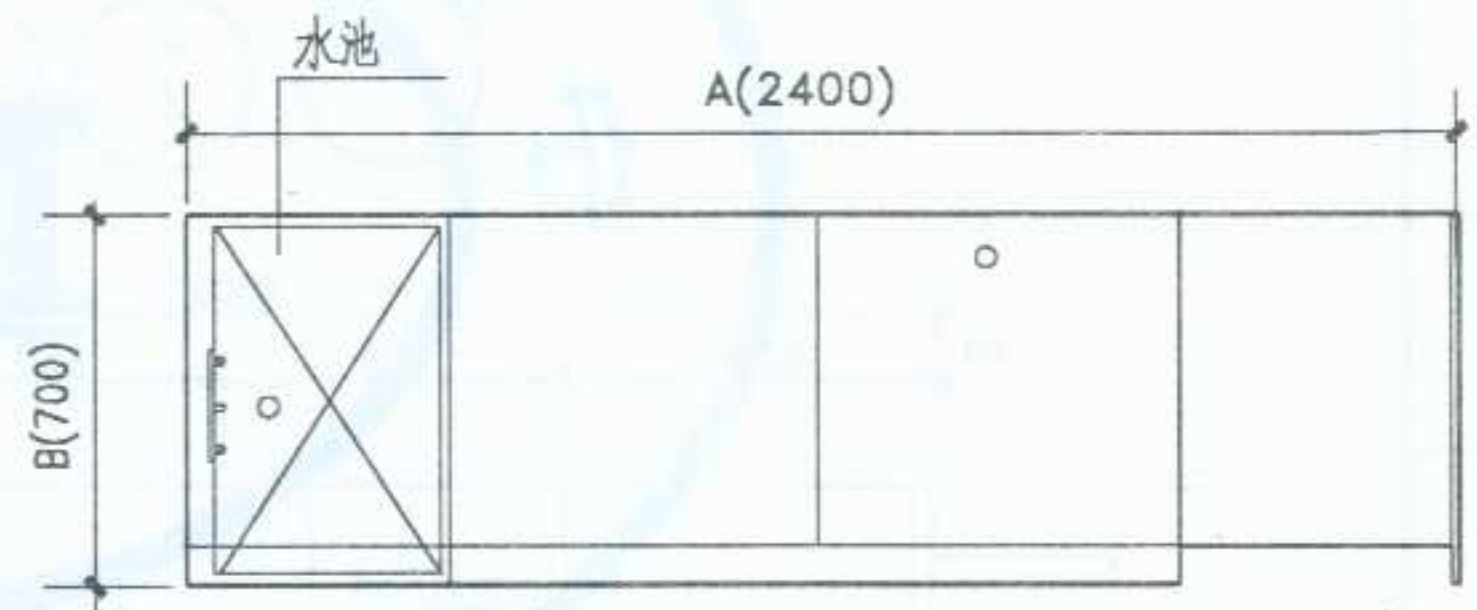


2 演示台平面

注：1.实验台和演示台为成品，材料采用双面喷塑刨花板制作，边框采用不锈钢包边。
2.图中括号内尺寸是常用尺寸，专业厂家可根据需要进行调整 实验台 (1200X600X780)，演示台(2400X700X850)。

3.产品油漆颜色，品种由设计人定。
4.化学实验台演示台上垫有防酸碱橡胶层并设置有管道抽风和水电到台系统，实验台两组共用一个水池。

图名	成品化学实验台、演示台	图集号	宁02J4-2
		页次	6

李卫东	核
李敏	审
对	校
兰	
计	
马利琴	
图	
制	

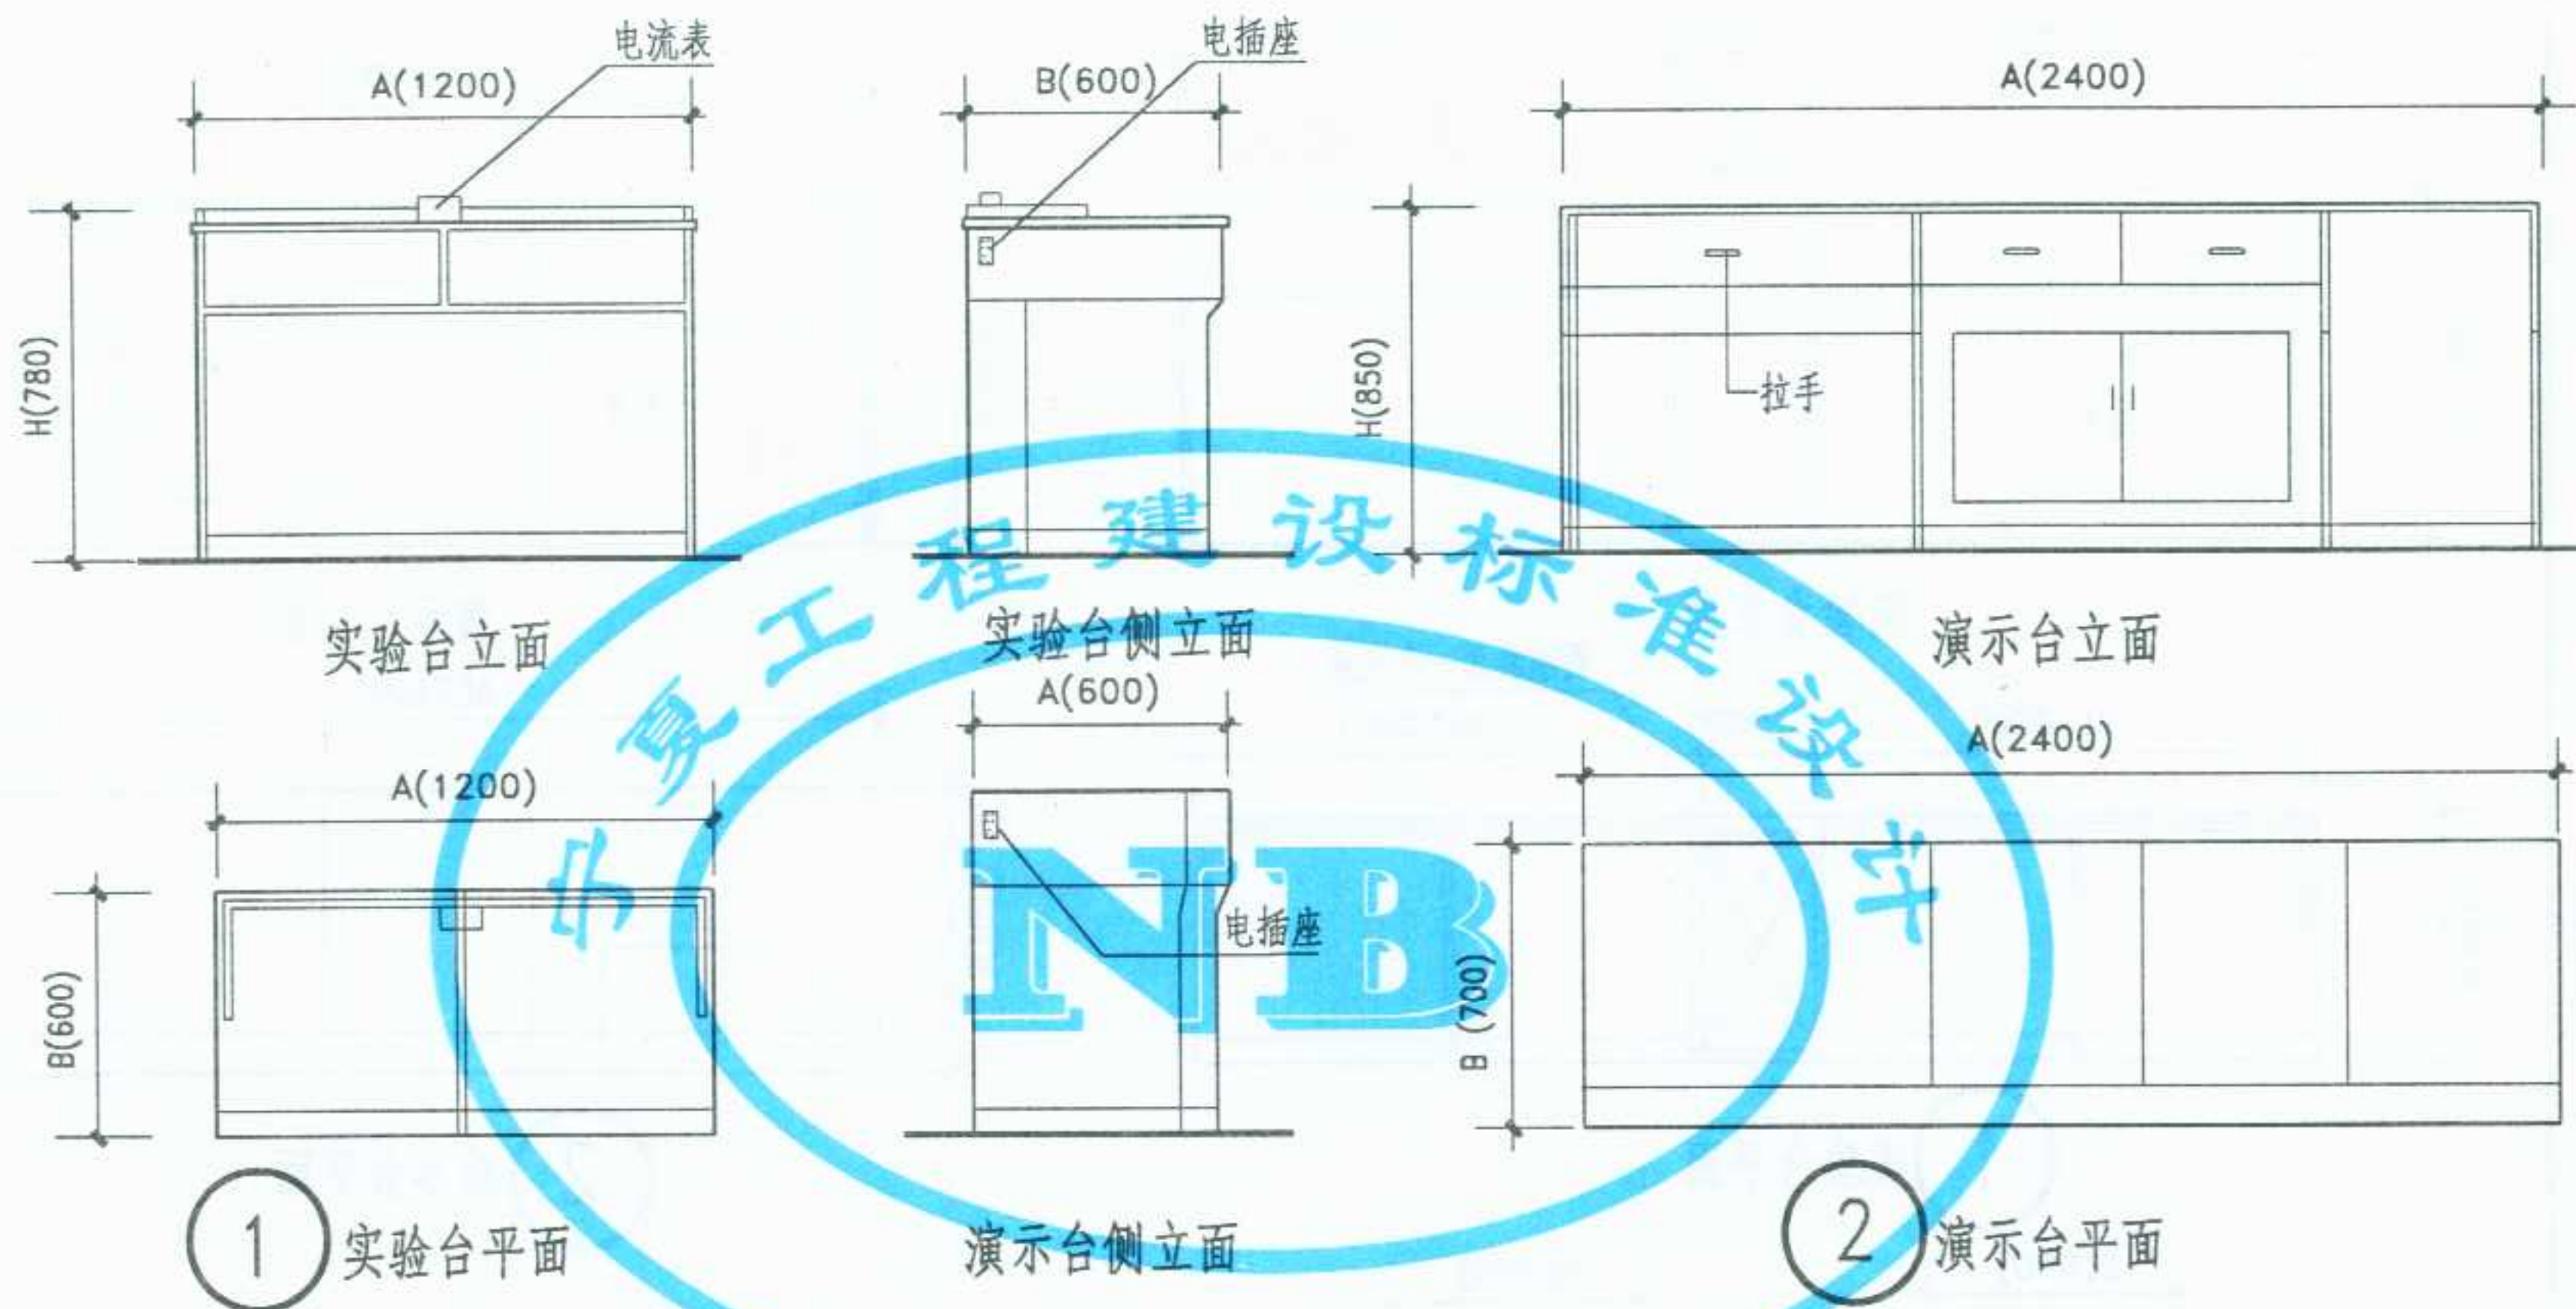


注：1.实验台和演示台为成品，材料采用双面喷塑刨花板制作，边框采用不锈钢包边。
2.图中括号内尺寸是常用尺寸，专业厂家可根据需要进行调整，实验台(1200X600X780)，演示台(2400X700X850)。


3.油漆颜色，品种由设计人定。
4.本实验台要求220伏和交流低压电到台。

图名	成品物理实验台、演示台	图集号	宁02J4-2
		页次	7


李卫东	核
李敏	审
对	校
兰幼兰	计
马利琴	设
图	制

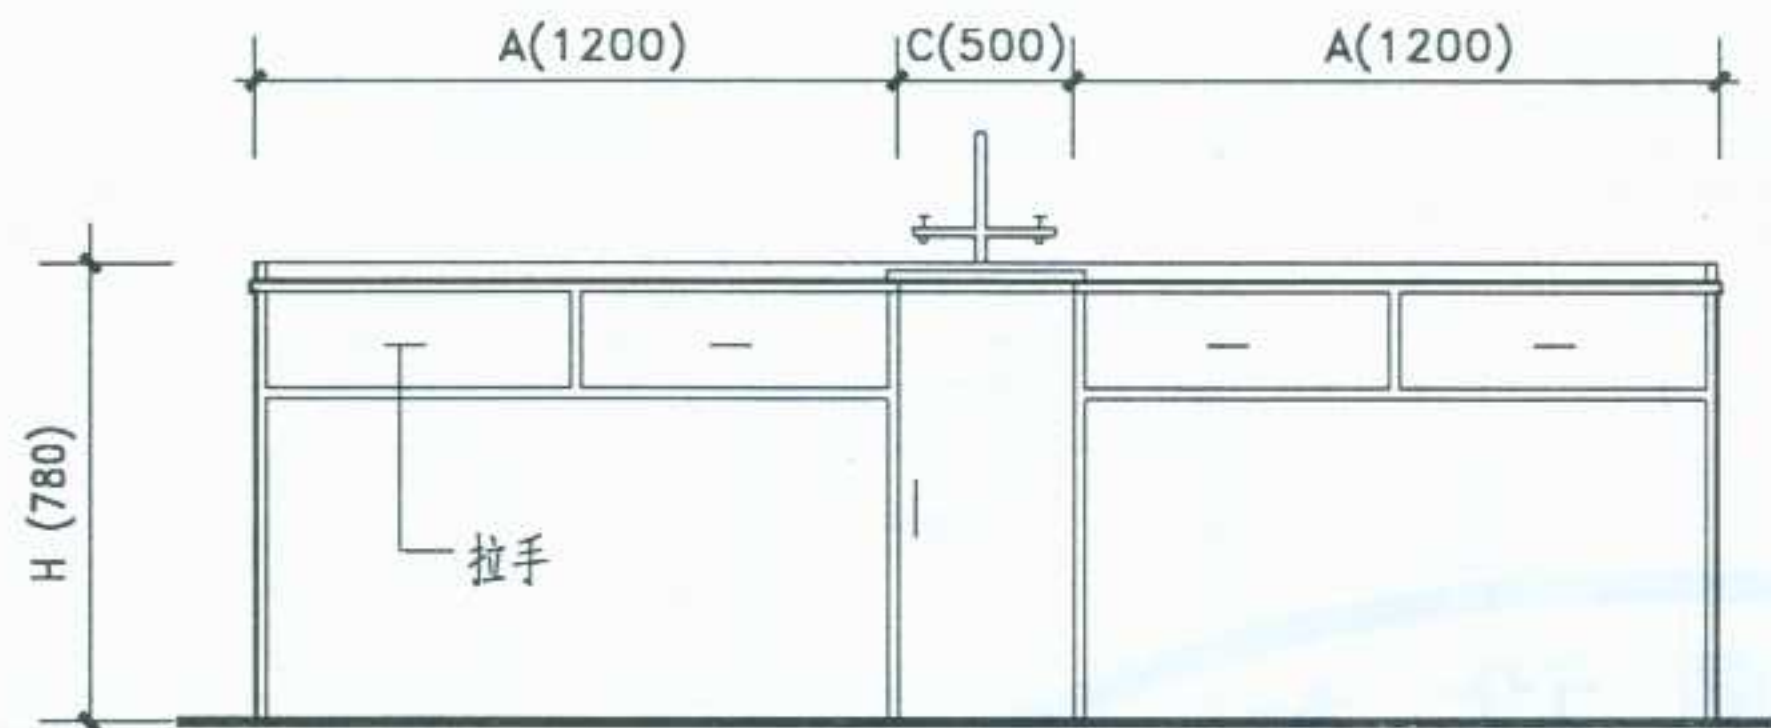


实验台立面

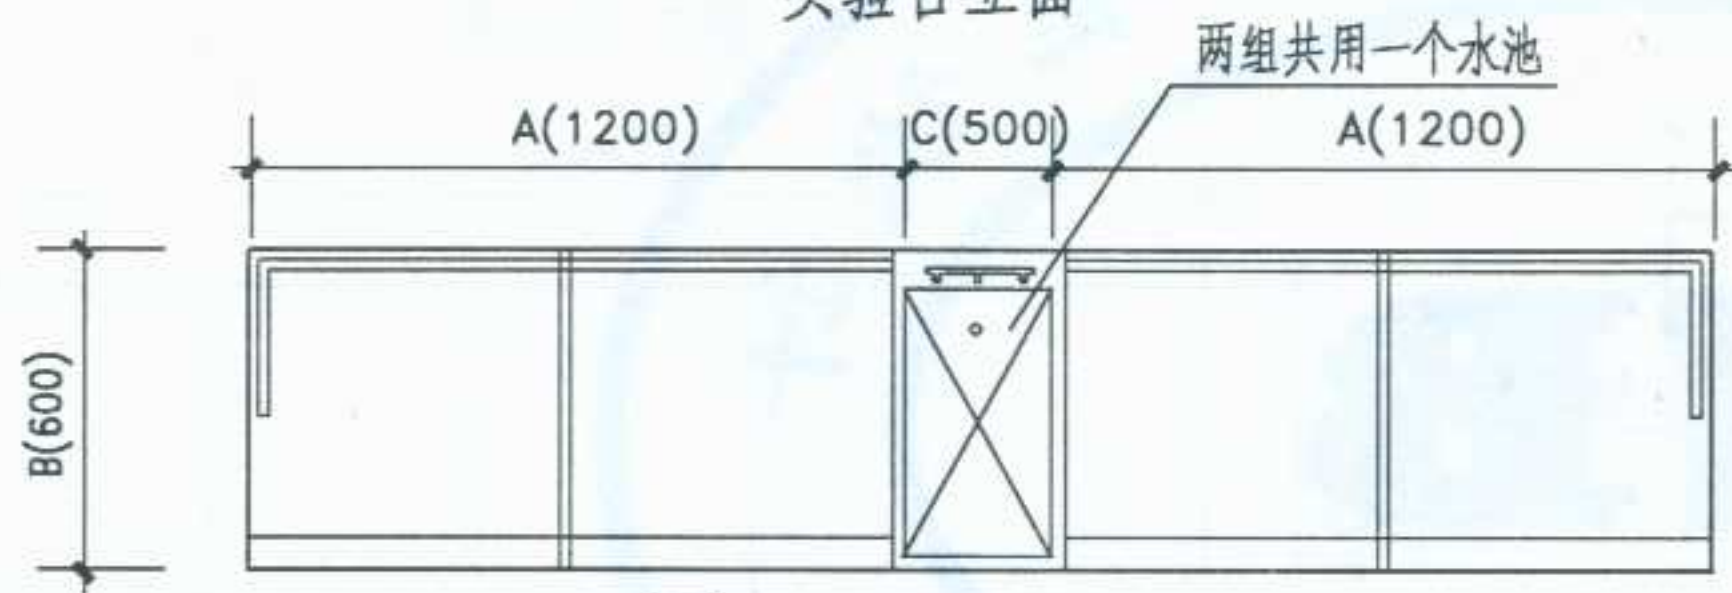


1 实验台平面

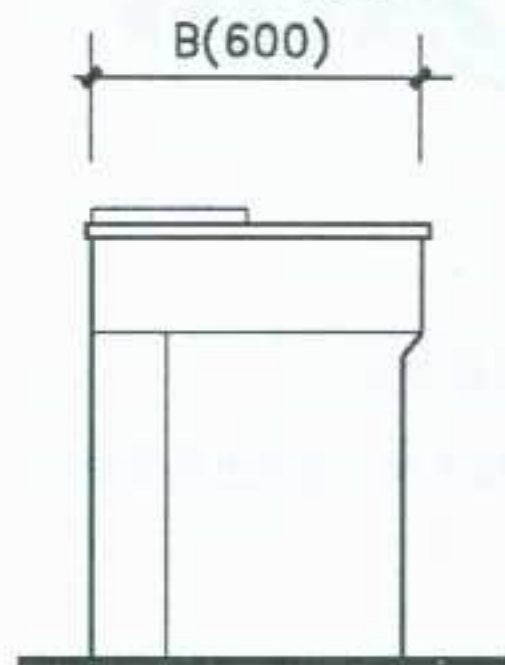


实验台侧立面

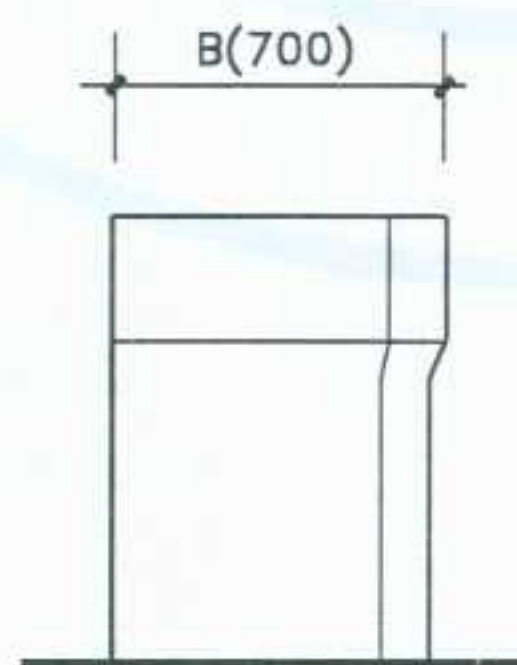

演示台侧立面

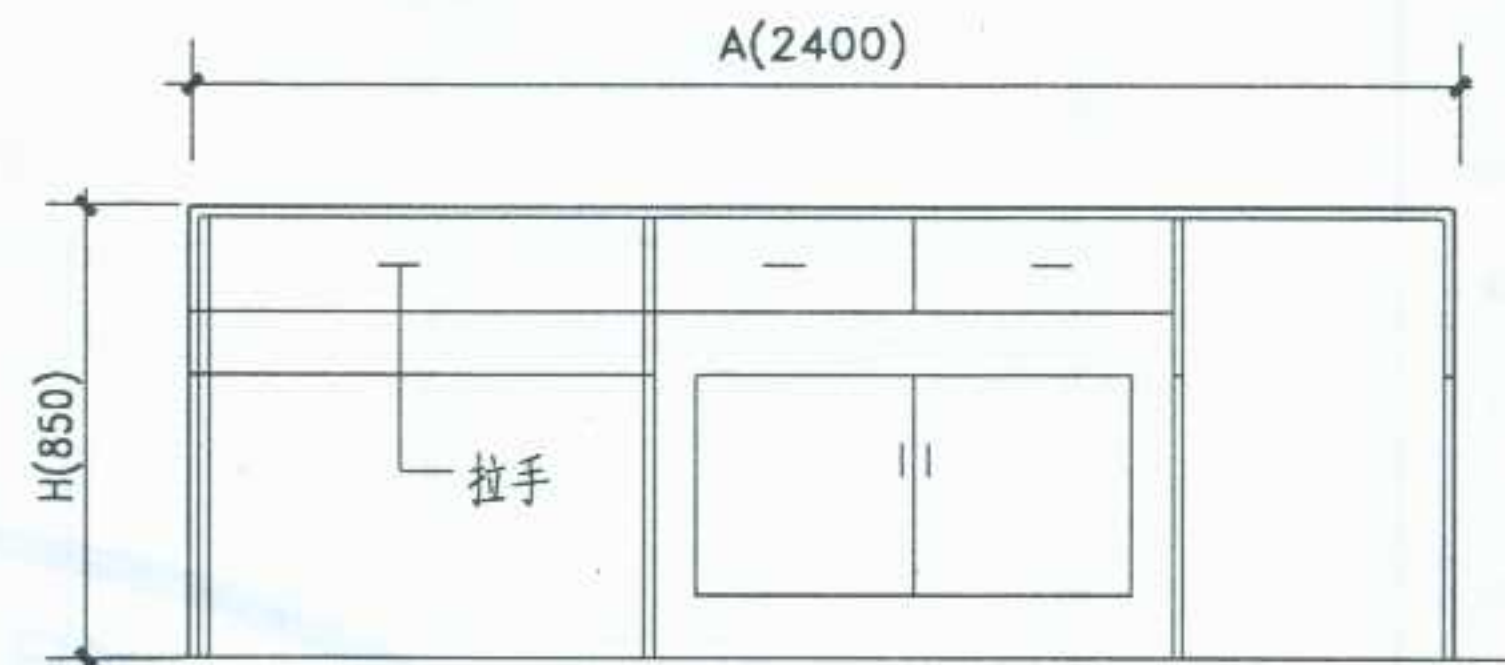

演示台立面

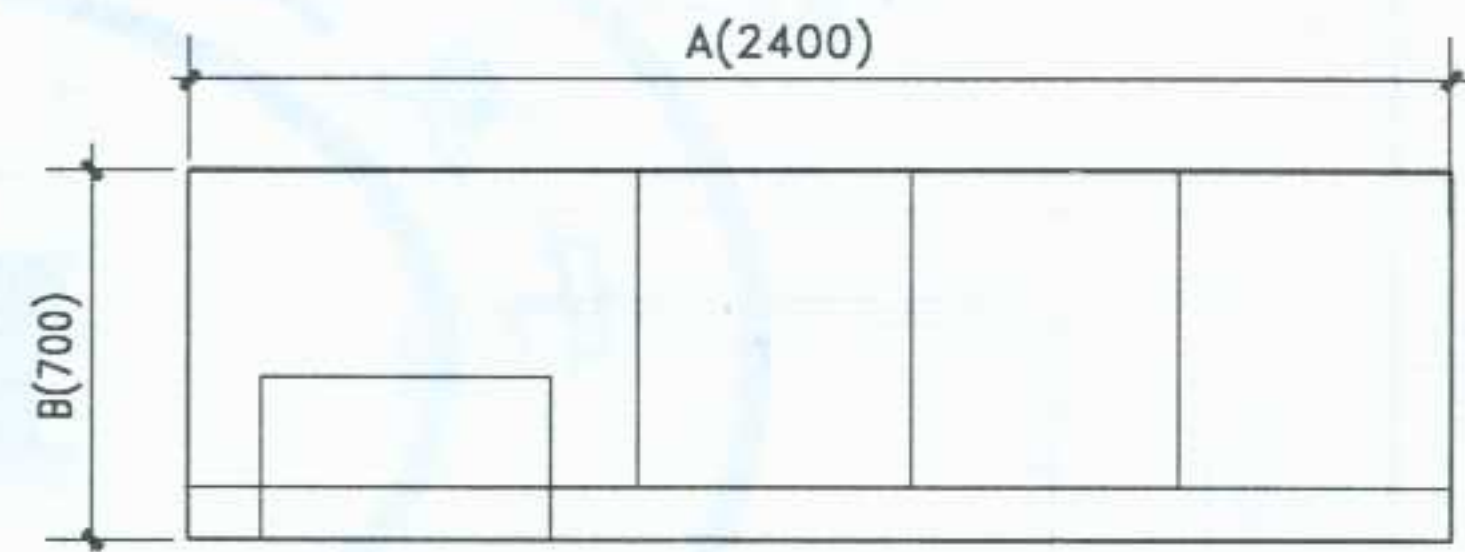


2 演示台平面


- 注：1.实验台和演示台为成品，材料采用双面喷塑刨花板制作，边框采用不锈钢包边。
- 2.图中括号内尺寸是常用尺寸，专业厂家可根据需要进行调整。实验台（1200X600X780），演示台（2400X700X850）。
- 3.油漆颜色，品种由设计人定。

图名	成品生物实验台、演示台	图集号	宁02J4-2
		页次	8

李卫东
核
审
李敏
对
校
兰兰
计
设
马利琴
图
制

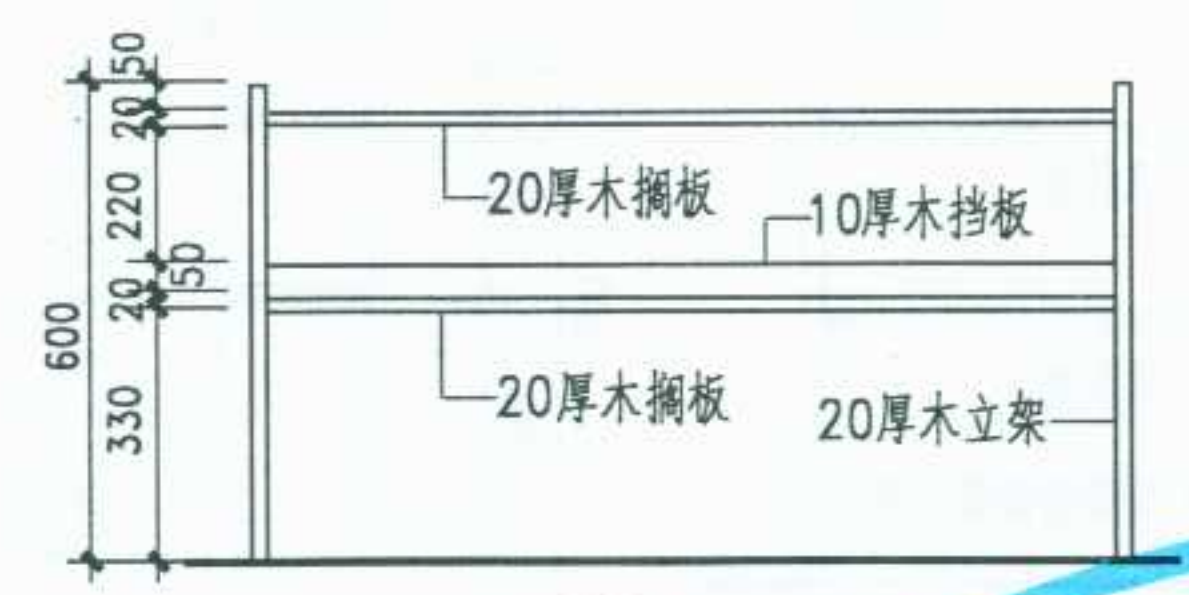


① 立面

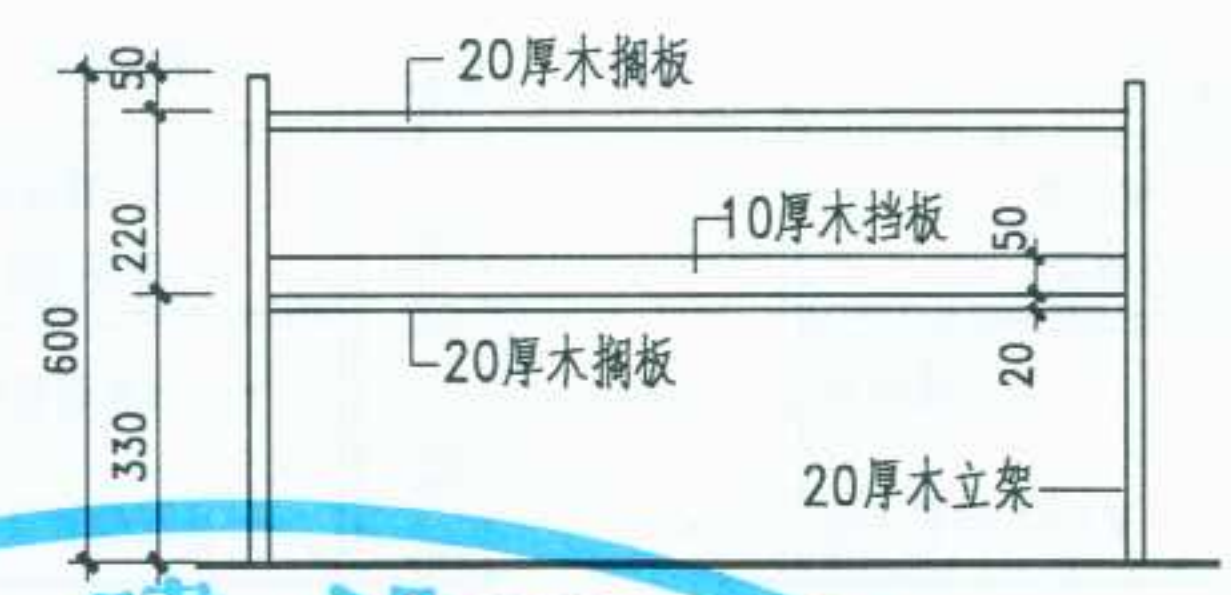


② 立面




① 平面

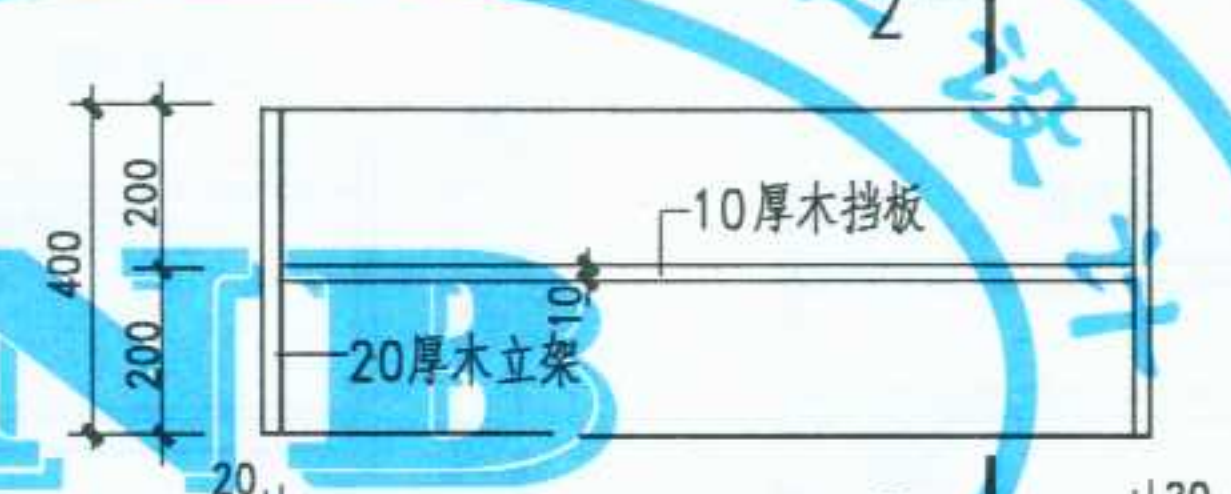


② 平面

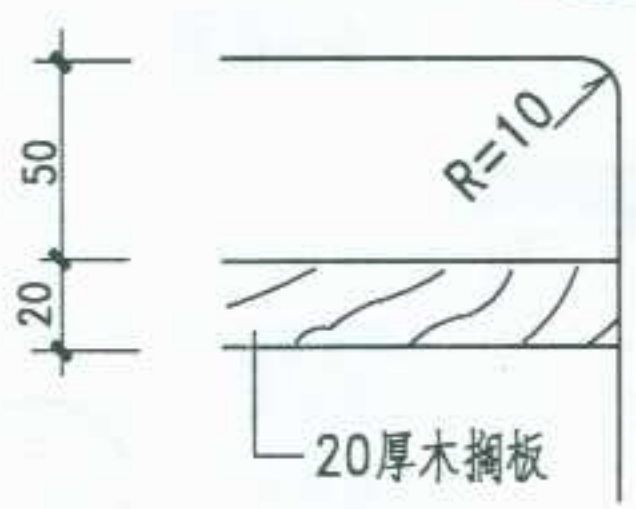


Ⓐ

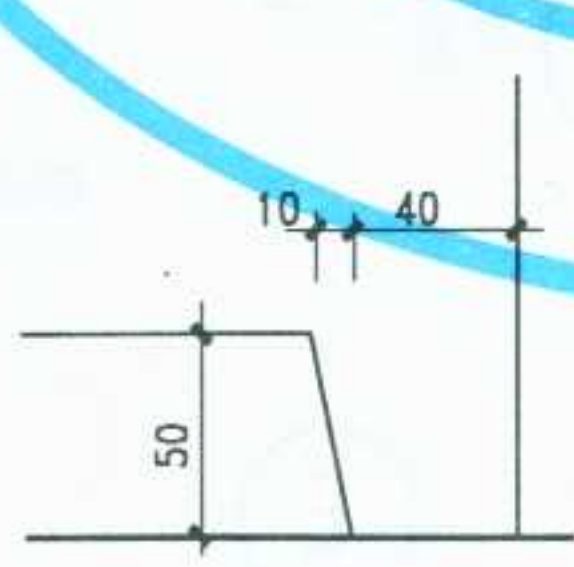


Ⓑ

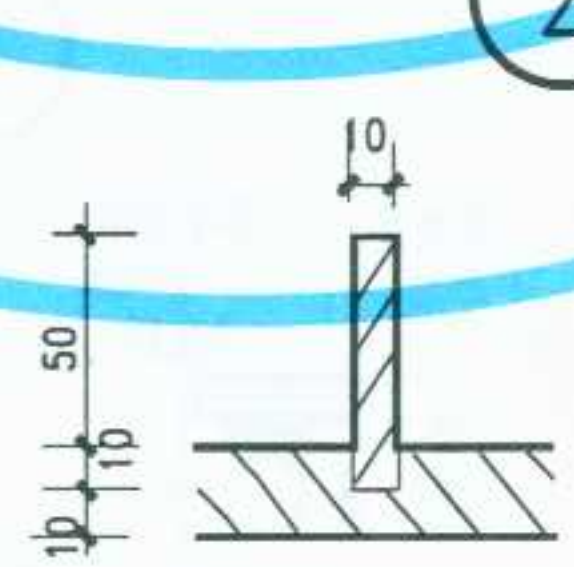

Ⓒ

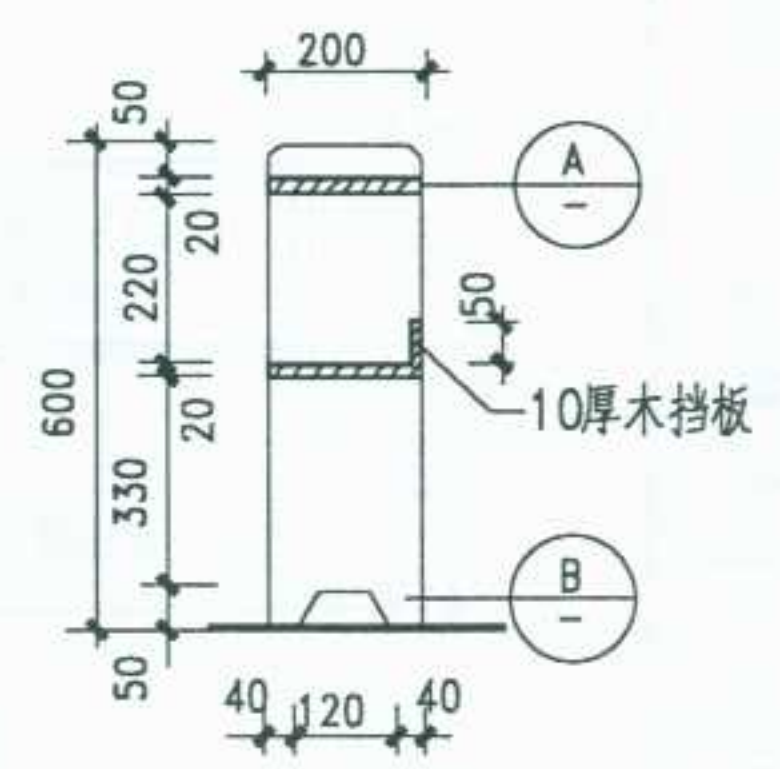









1-1剖面

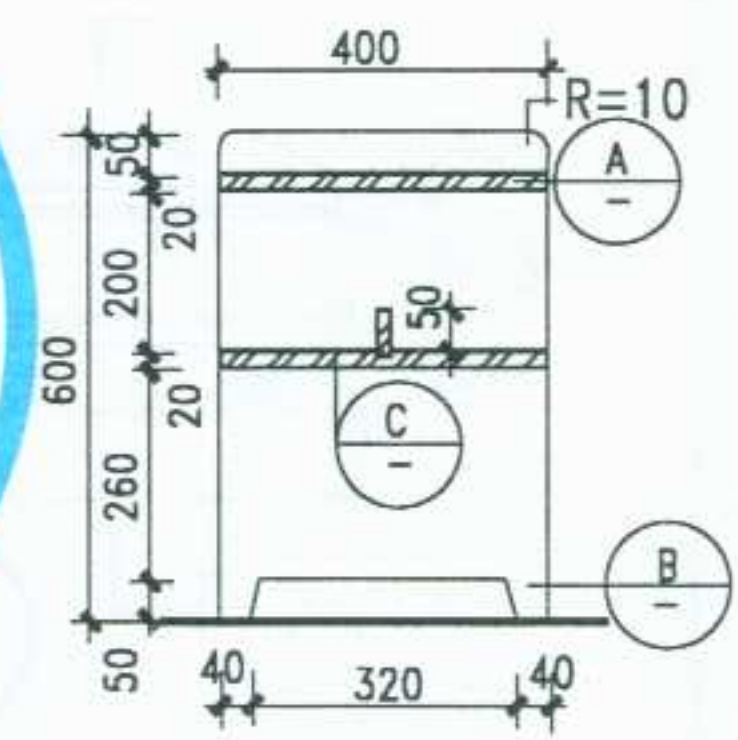

2-2剖面



注：1. 药品架分木制架①②两种，薄壁钢管架③④两种，③④薄壁钢管架上粘铺5厚磨边玻璃搁板，并将四角切割磨成圆弧。
2. ①③为单排靠墙试验台用，②④为双排实验台用。
3. $\phi 15$ 薄壁钢管焊接挫平打光，表面烤漆。
4. 油漆品种、颜色由设计人定。

图名	药品架（一）	图集号	宁02J4-2
		页次	9

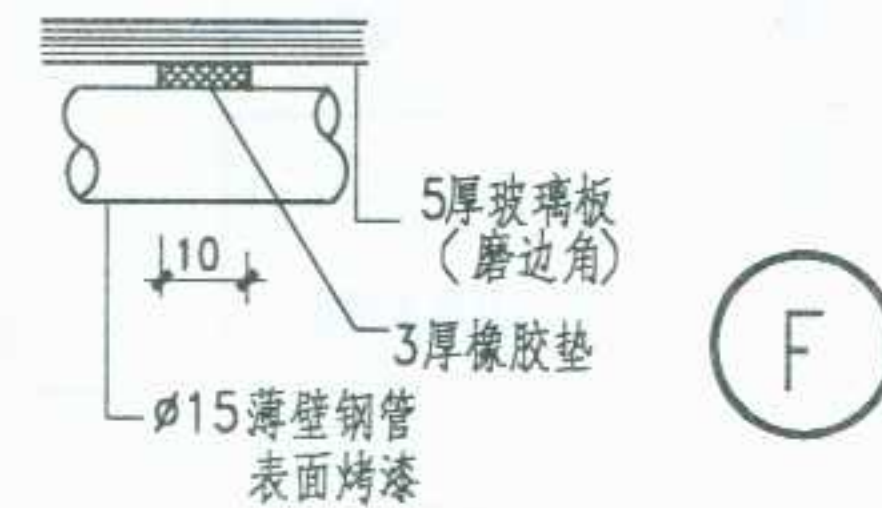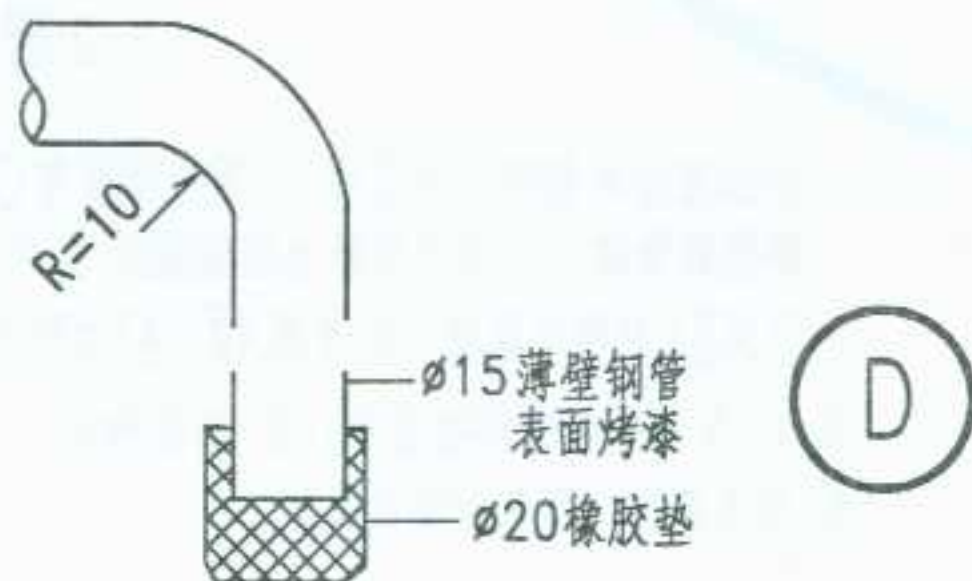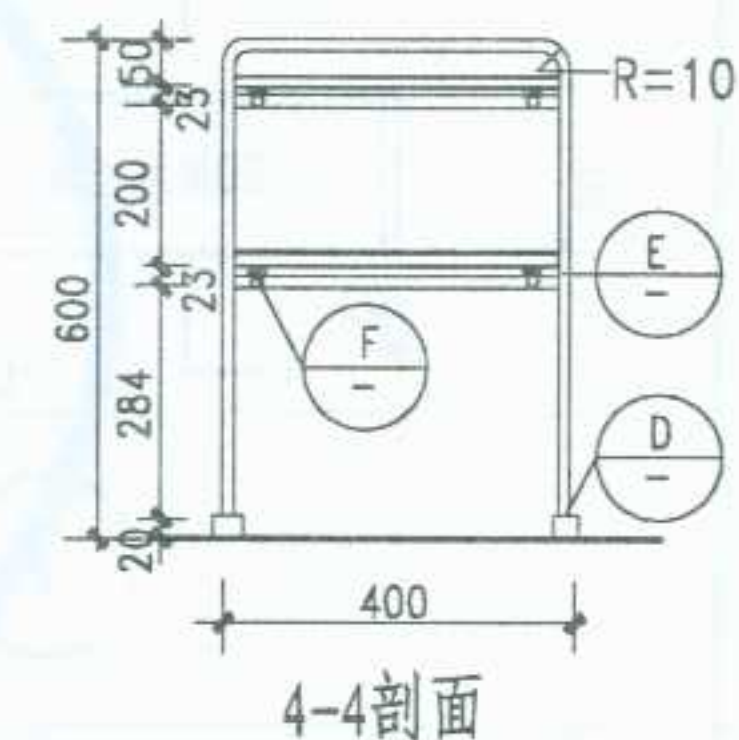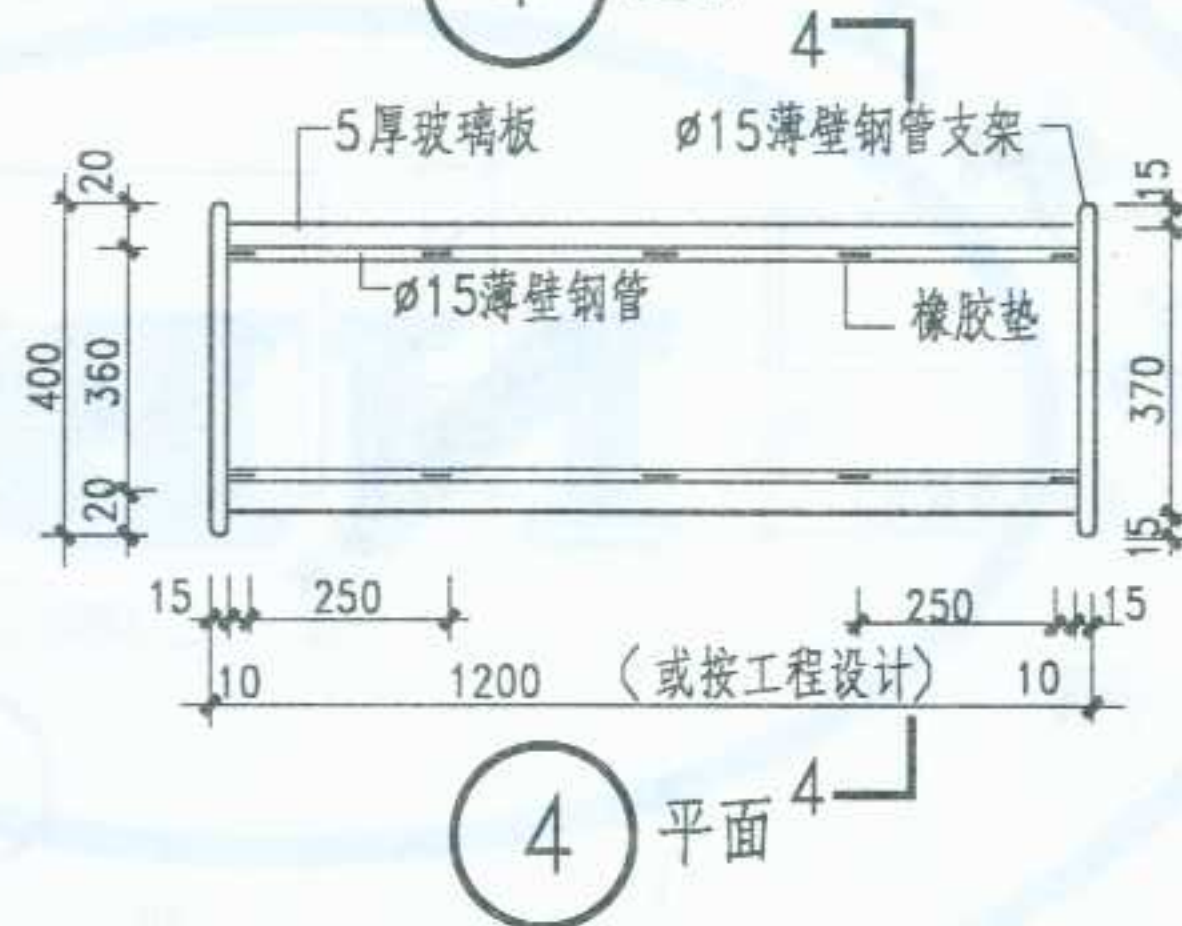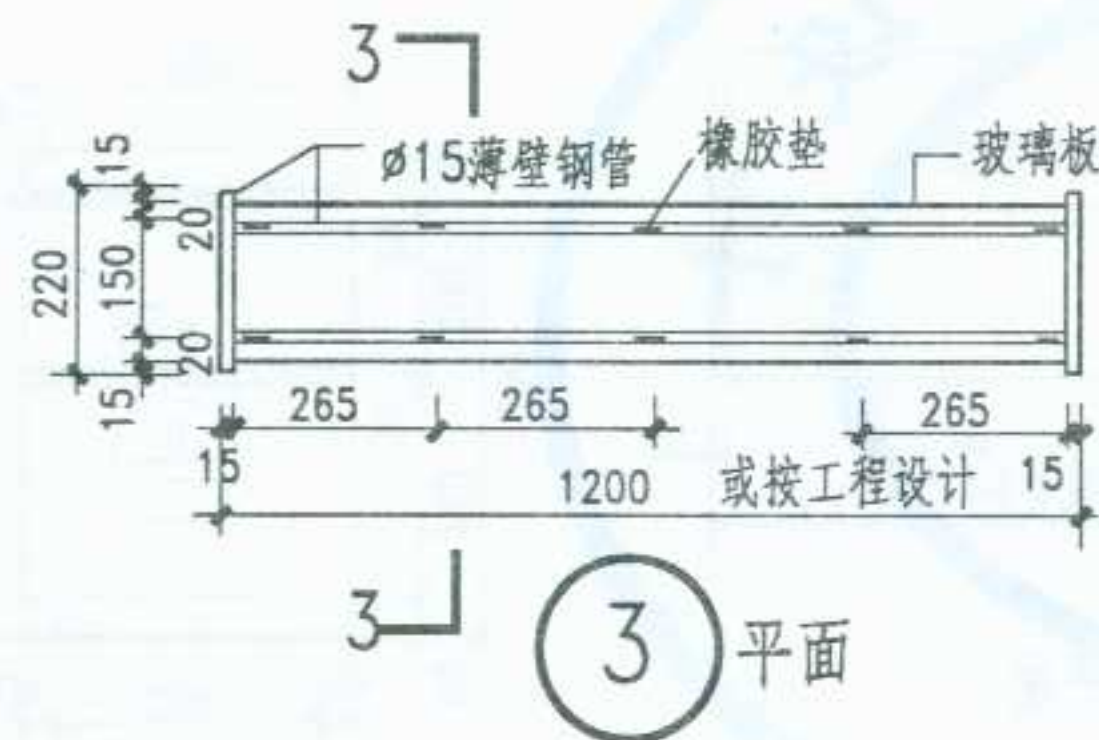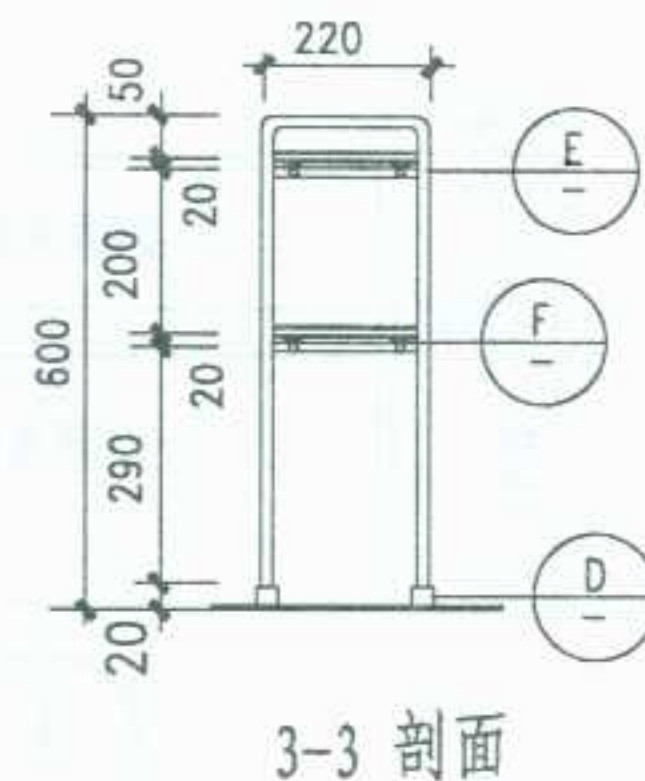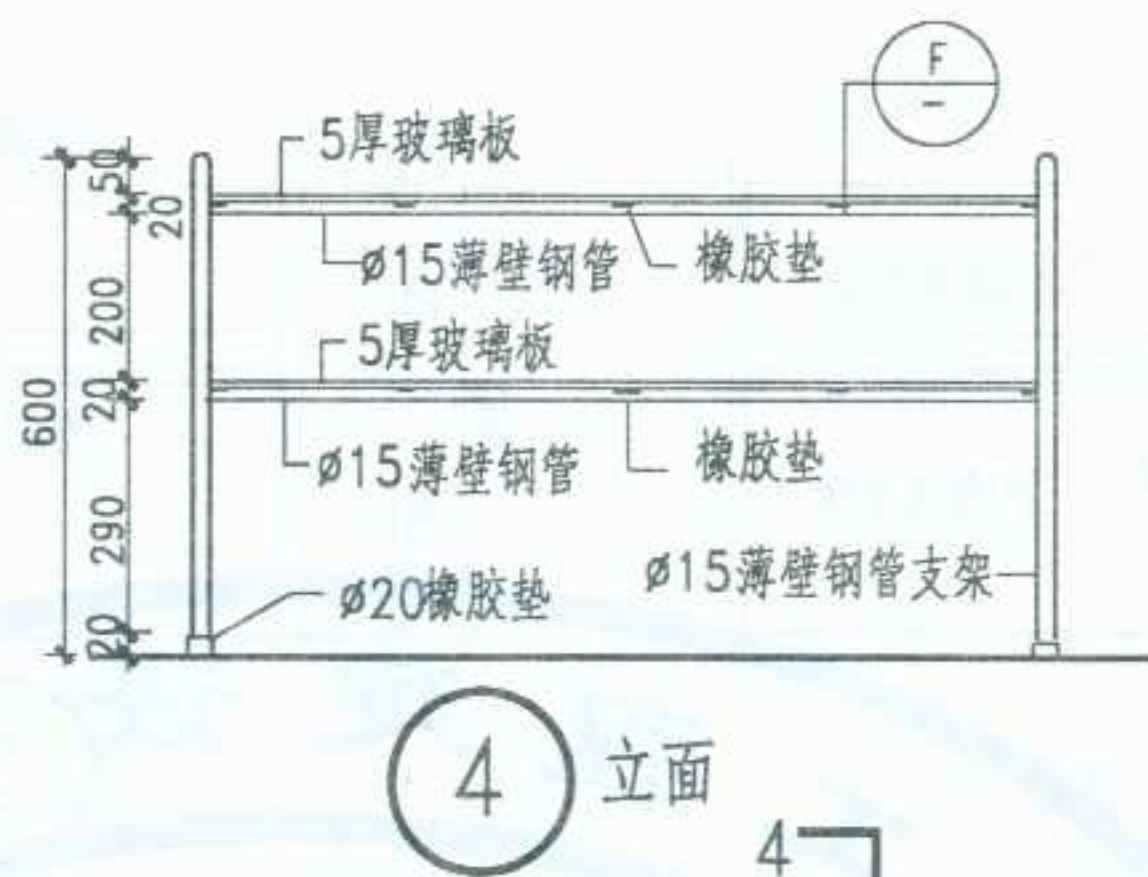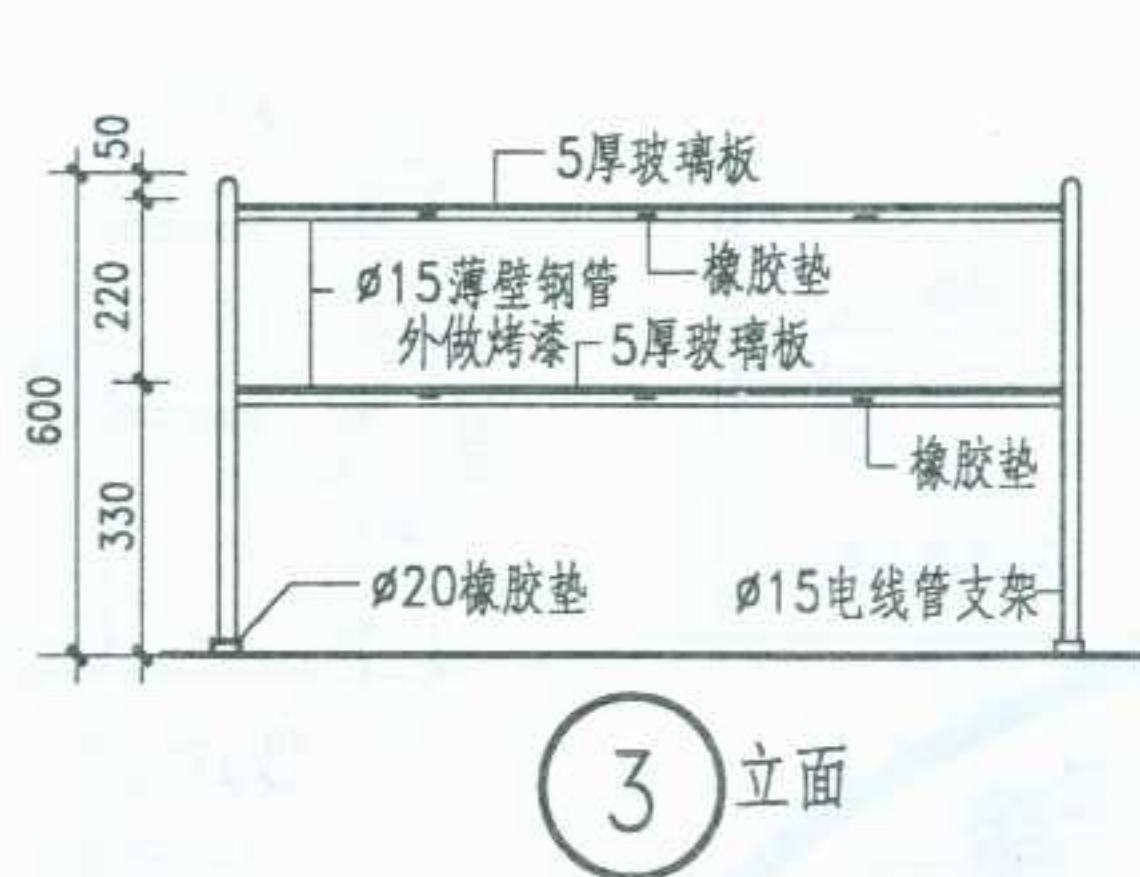


图名	药品架 (二)	图集号	宁02J4-2
		页次	10


制	图	马利琴	设计	竺幼兰	校	对	李敏	审核	李卫东
---	---	-----	----	-----	---	---	----	----	-----

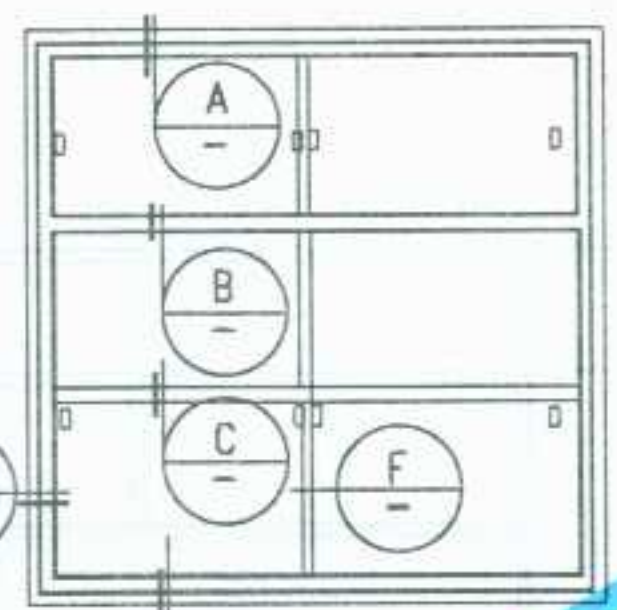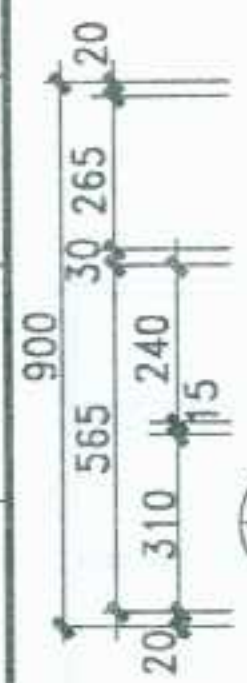


1 立面

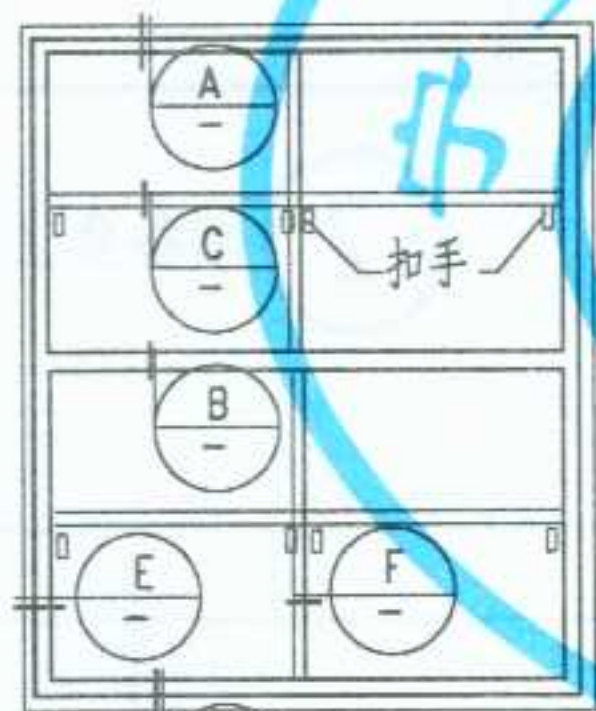


2 立面

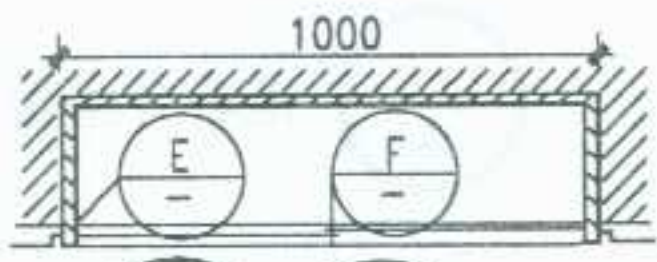


1 2 平面

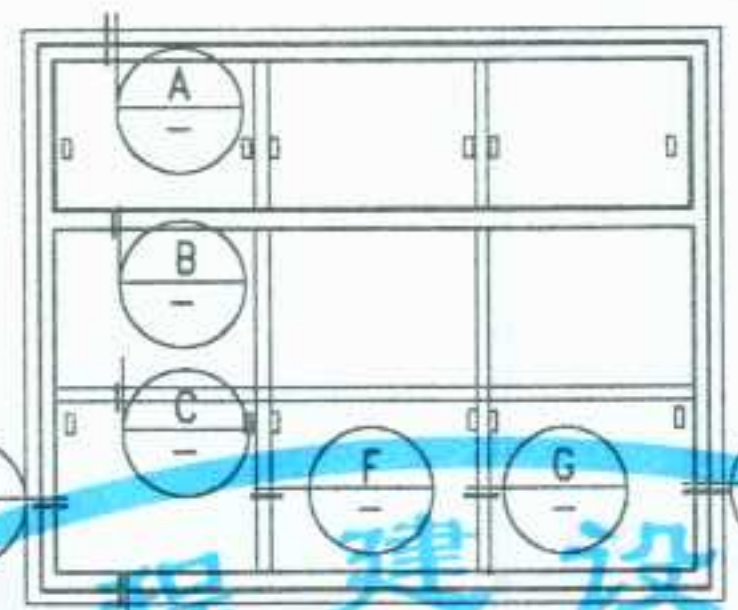


3 立面

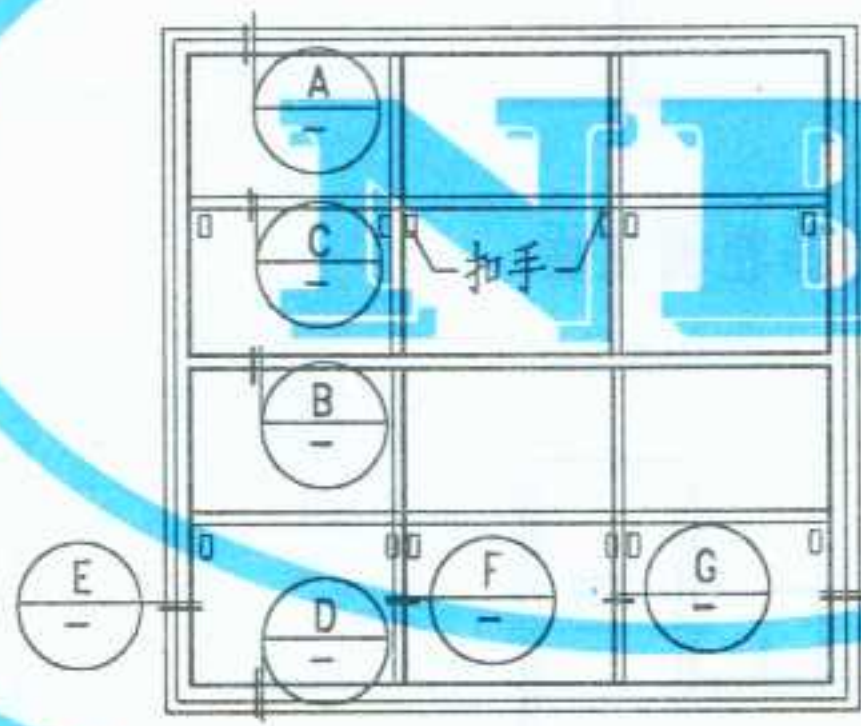

4 立面

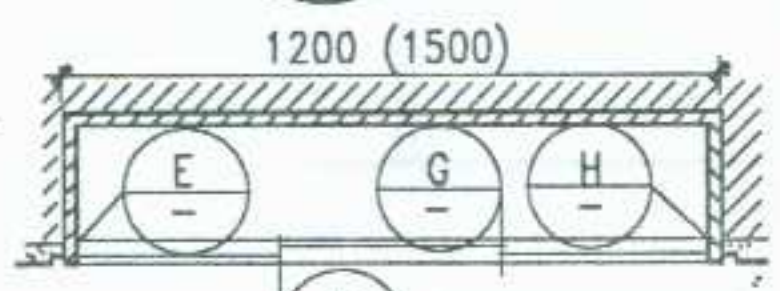


3 4 平面

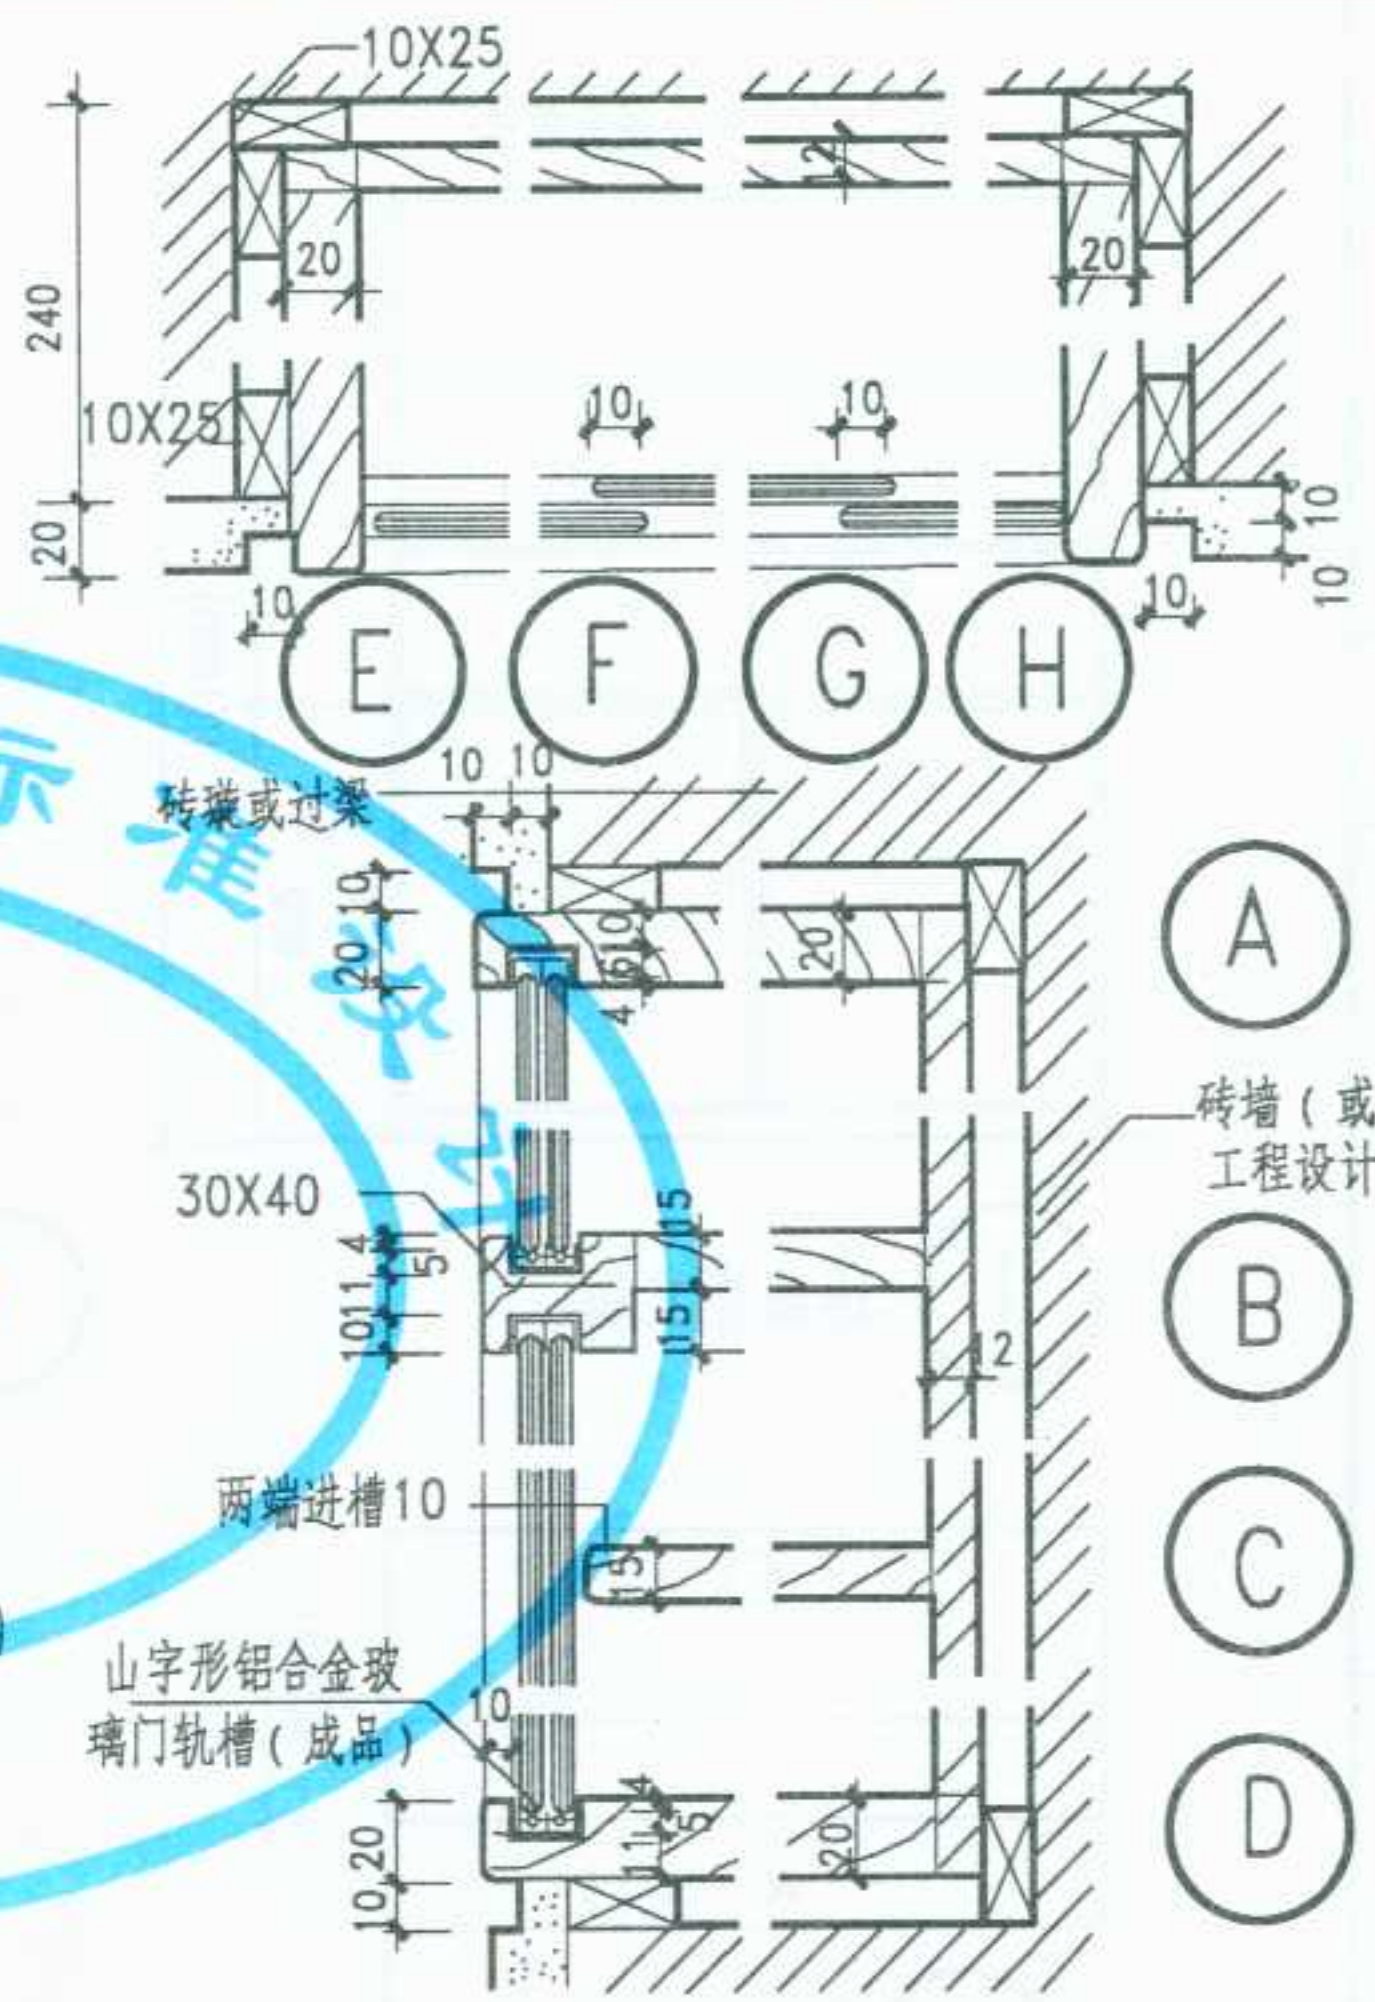


- 注：1.木柜刷调合漆，柜内面黑色，柜外面同墙面颜色或由设计人定。
2.5厚推拉玻璃门搭接10规格均分，四周磨成圆弧边，每扇磨出推拉扣手。
3.靠墙木龙骨满涂防腐涂料，木柜距地高度按工程设计。
4.每扇玻璃门配小号玻璃门滑轮2只，并配装玻璃锁。

图名	药品柜（嵌墙式）	图集号	宁02J4-2
		页次	11


制	图	马利琴	设计	竺幼兰	校对	李敏	审核	李卫东
---	---	-----	----	-----	----	----	----	-----

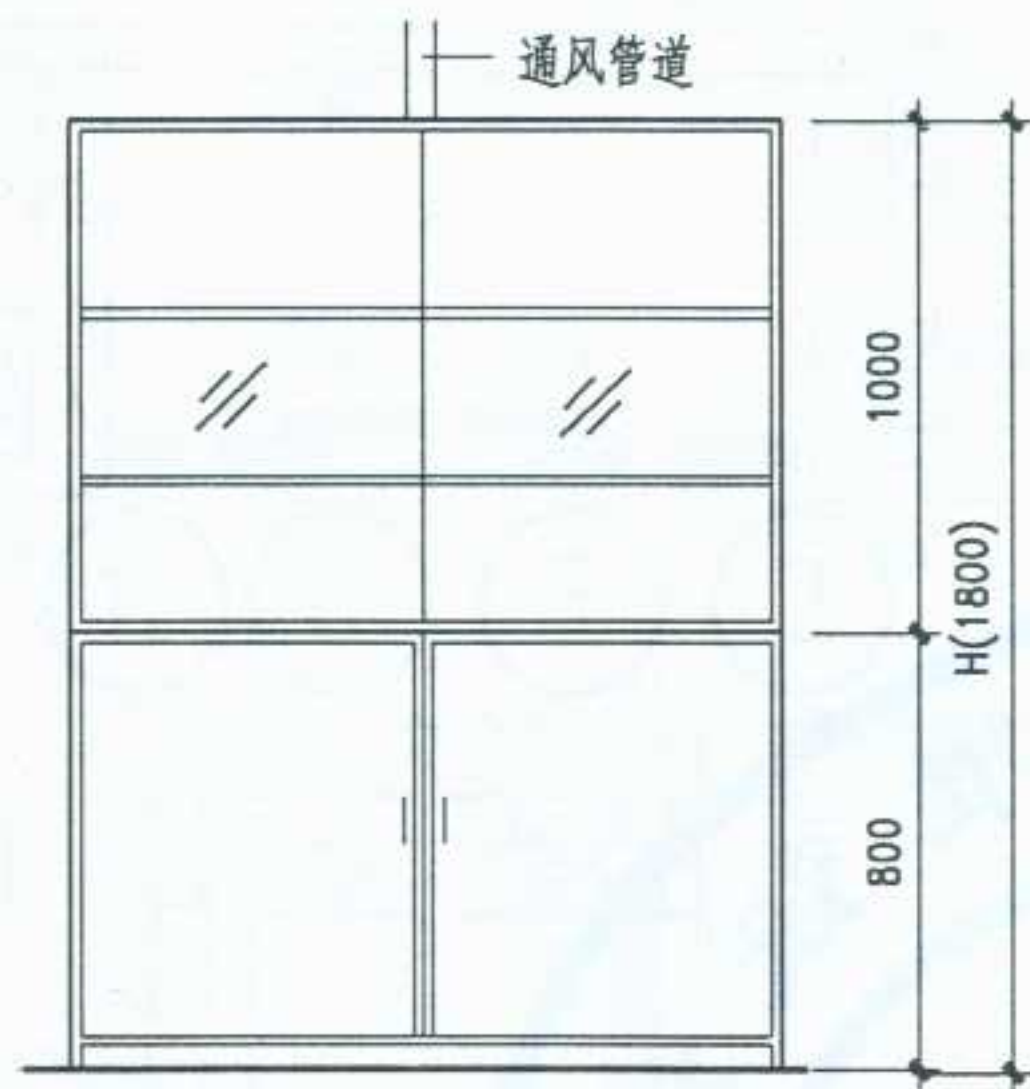


1 药品柜立面

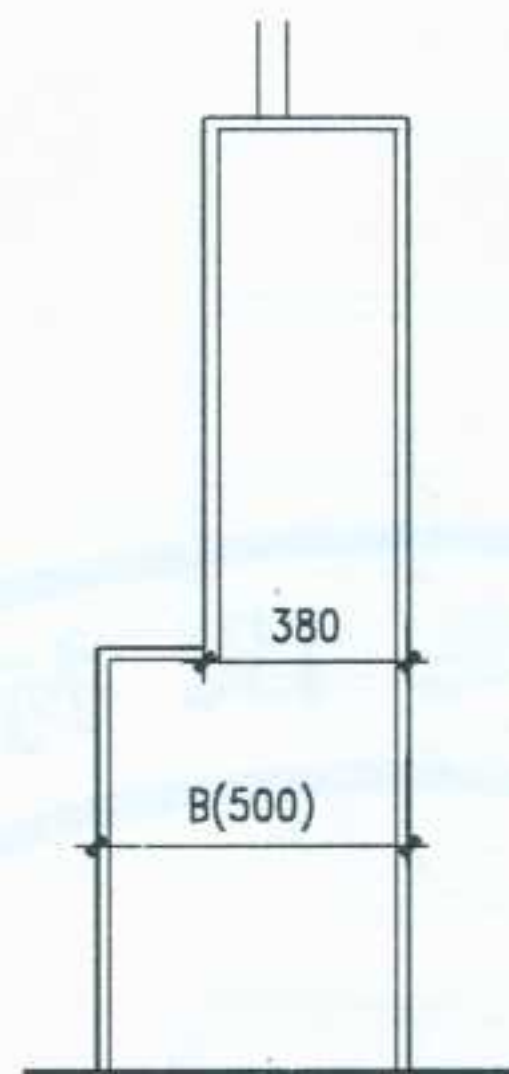


1 药品柜侧立面

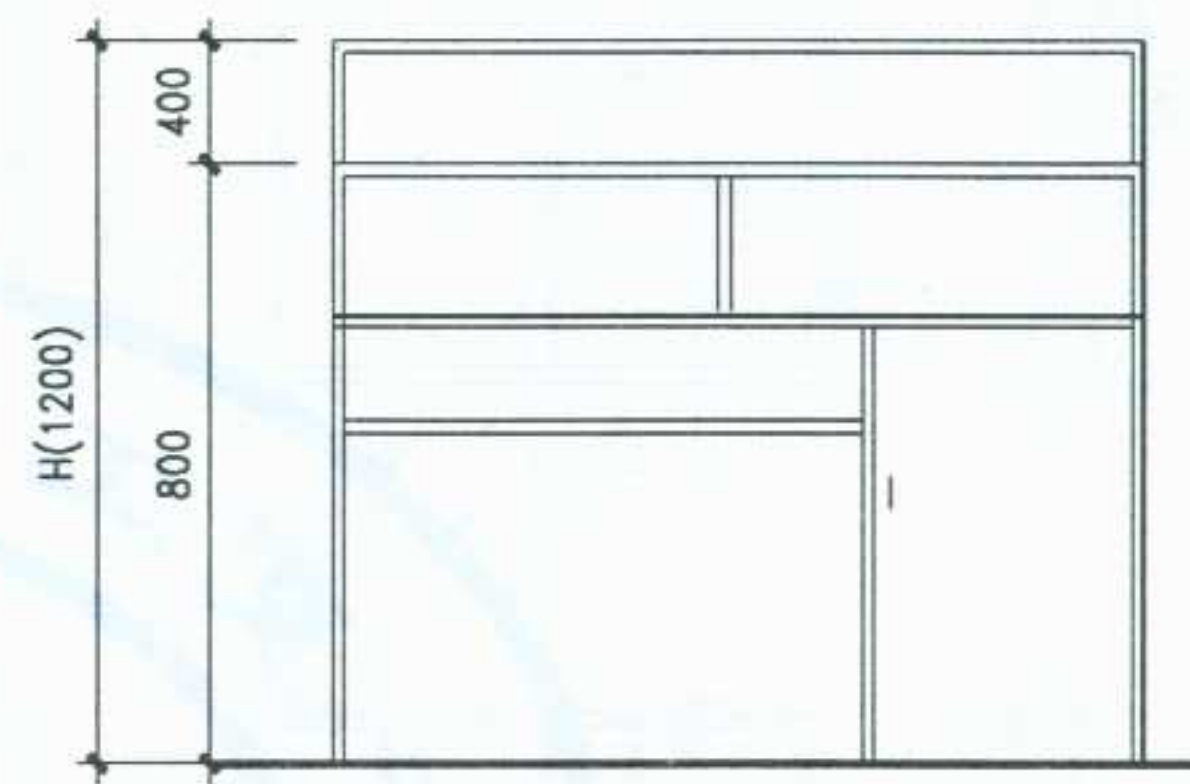


2 准备台立面

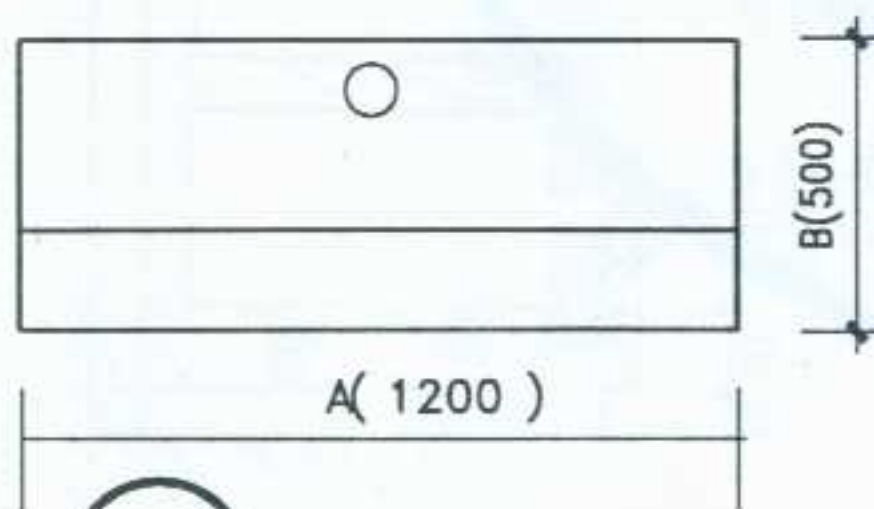

1 药品柜平面

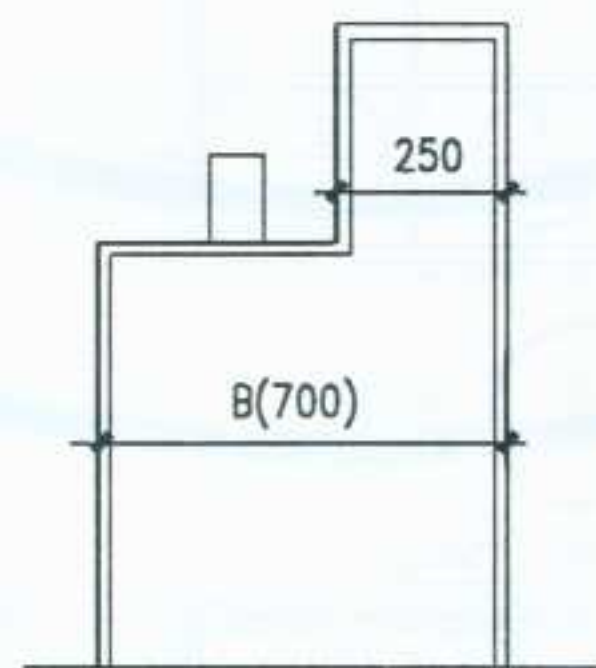

2 准备台侧立面

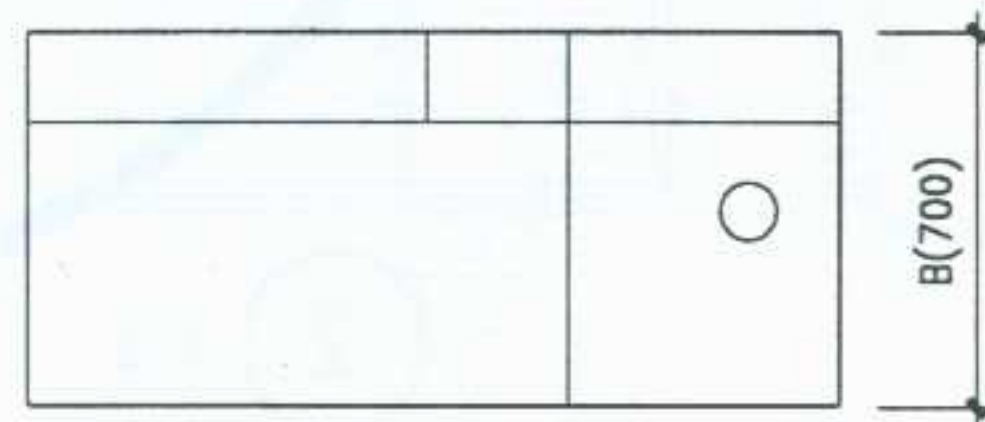


2 准备台平面

注:1.此成品材料采用双面喷塑刨花板制作,边框采用不锈钢包边。
2.药品柜、准备台均设有通风装置。


图名	药品柜、准备台	图集号	宁02J4-2
		页次	12

李卫东
核
审
李敏
对
校
竺幼兰
计
设
马利琴
图
制

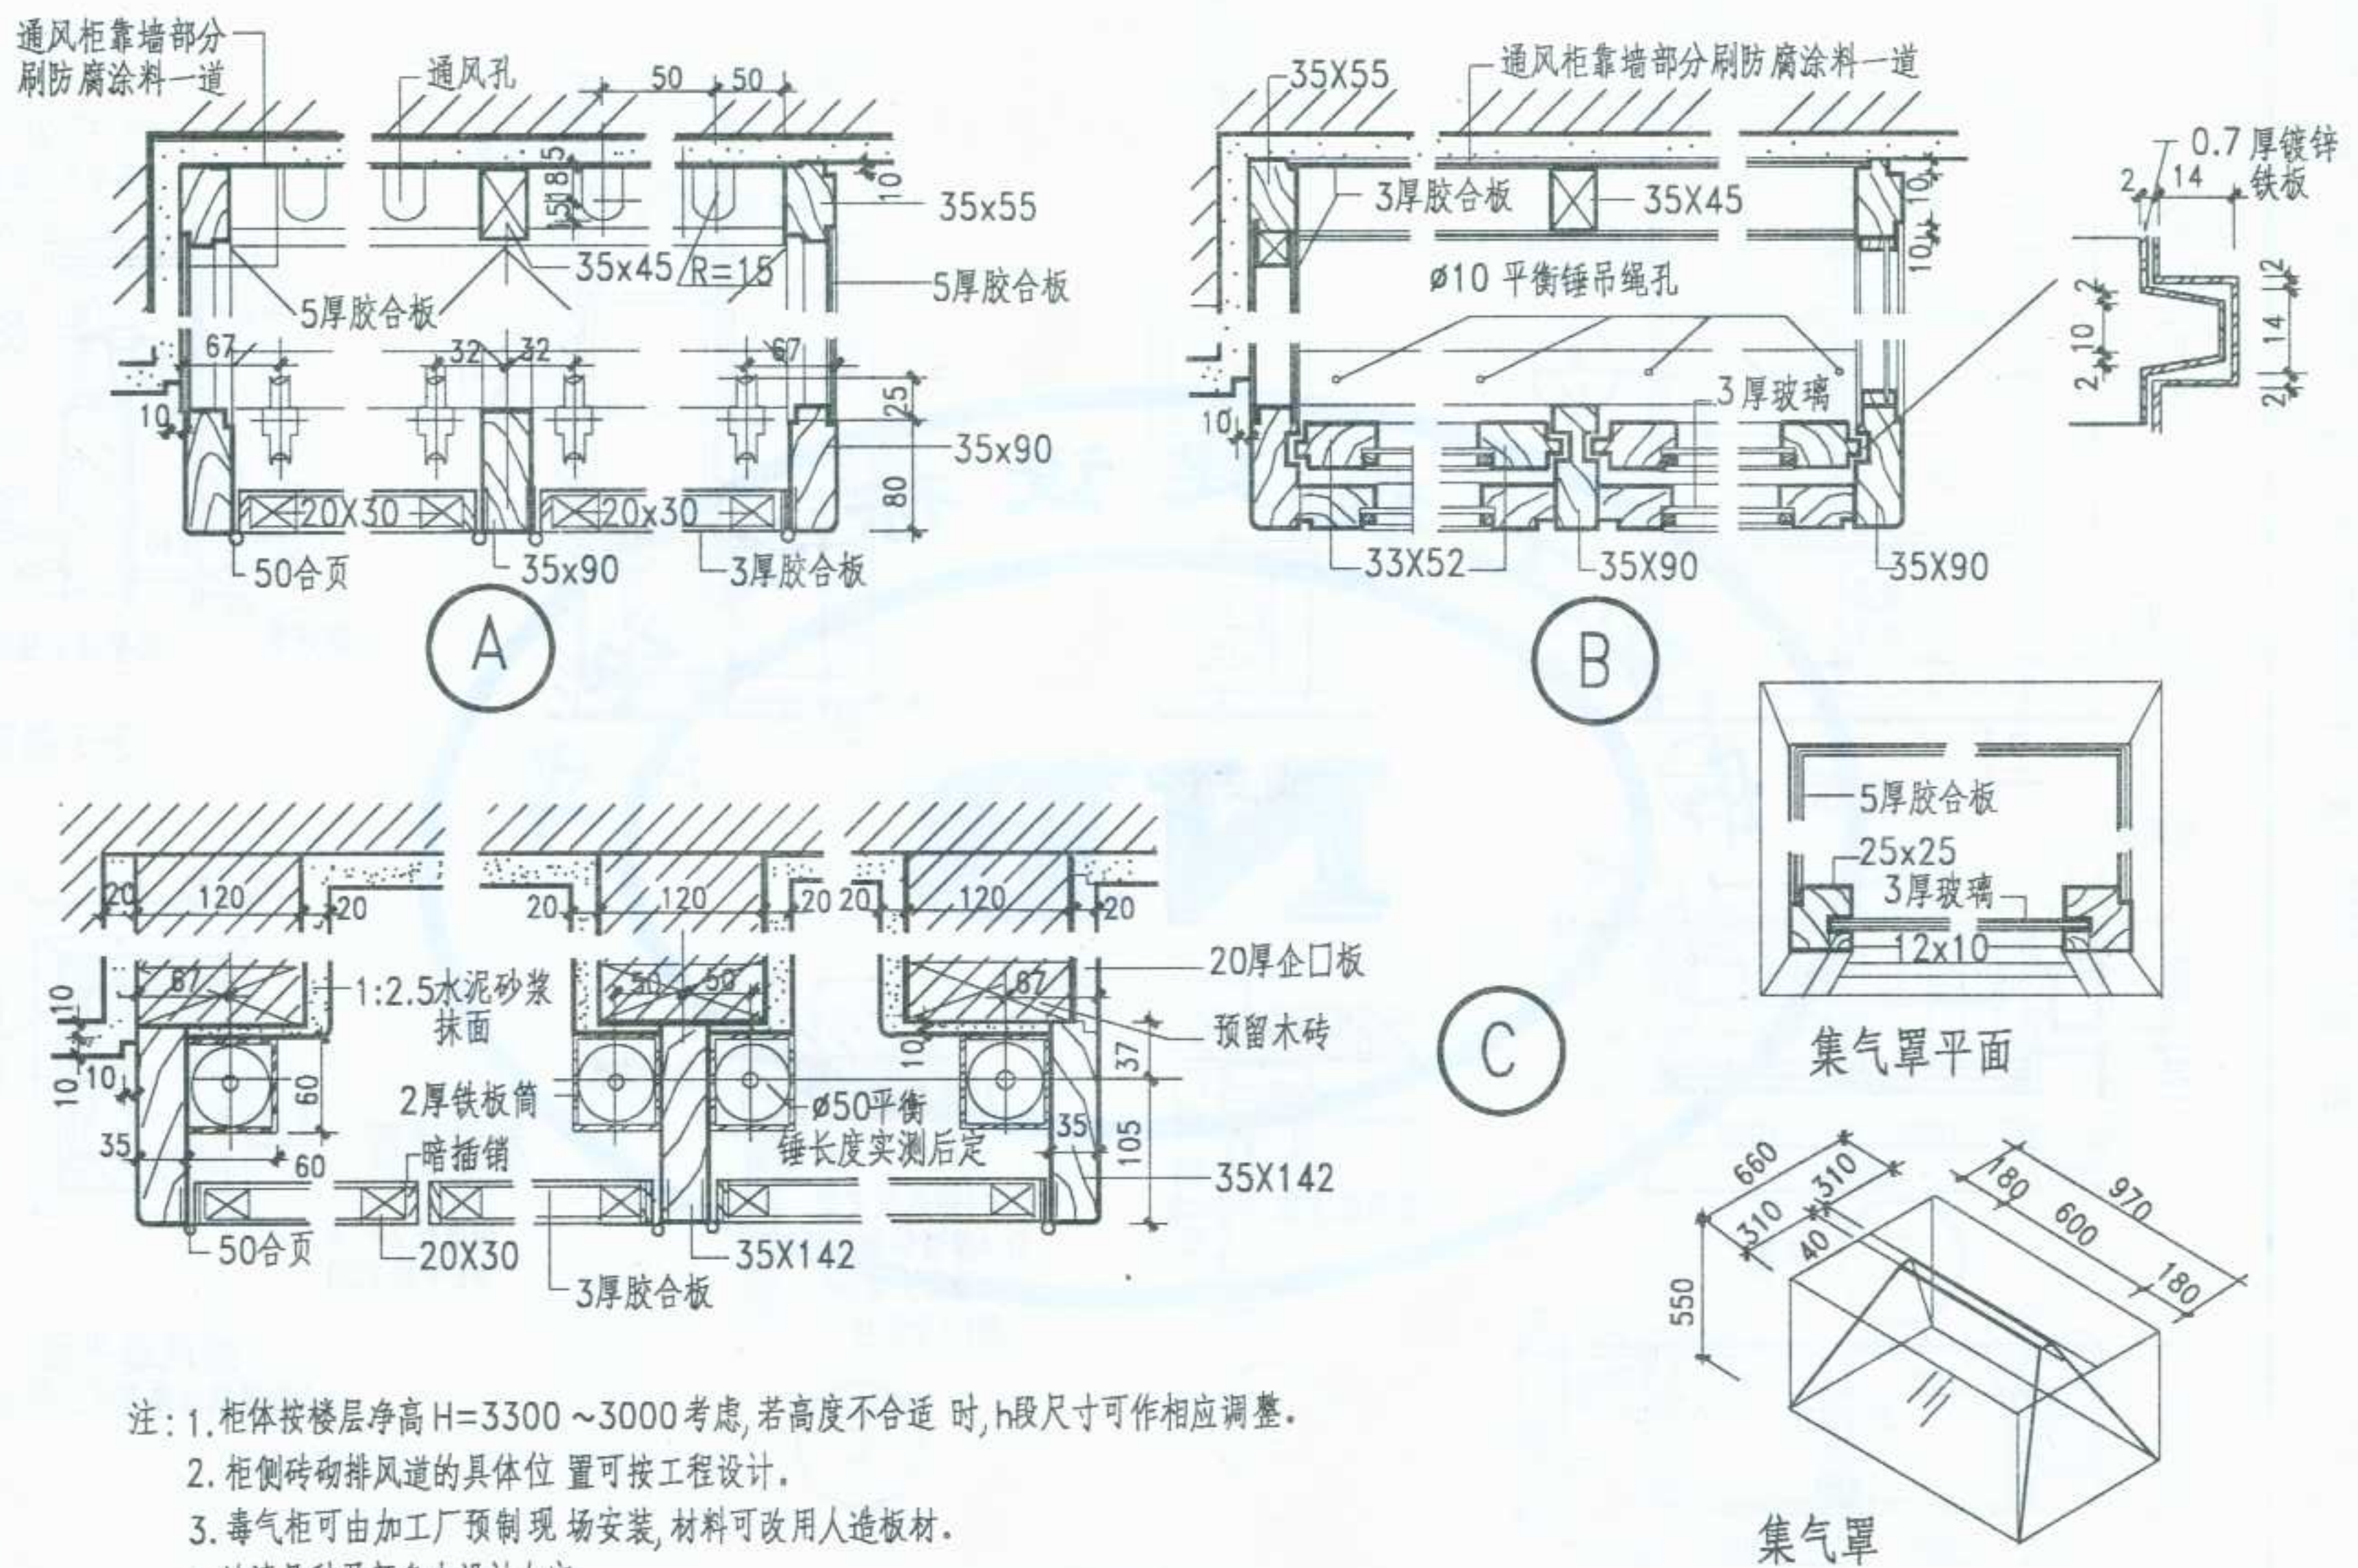


- 注: 1. 柜体按楼层净高 $H=3300 \sim 3000$ 考虑, 若高度不合适时, h 段尺寸可作相应调整。
 2. 柜侧砖砌排风道的具体位置可按工程设计。
 3. 毒气柜可由加工厂预制现场安装, 材料可改用人造板材。
 4. 油漆品种及颜色由设计人定。
 5. 本图适合排除非剧毒非强腐蚀气体的一般试验柜使用。


图名	毒气柜详图 (一)	图集号	宁02J4-2
		页次	14

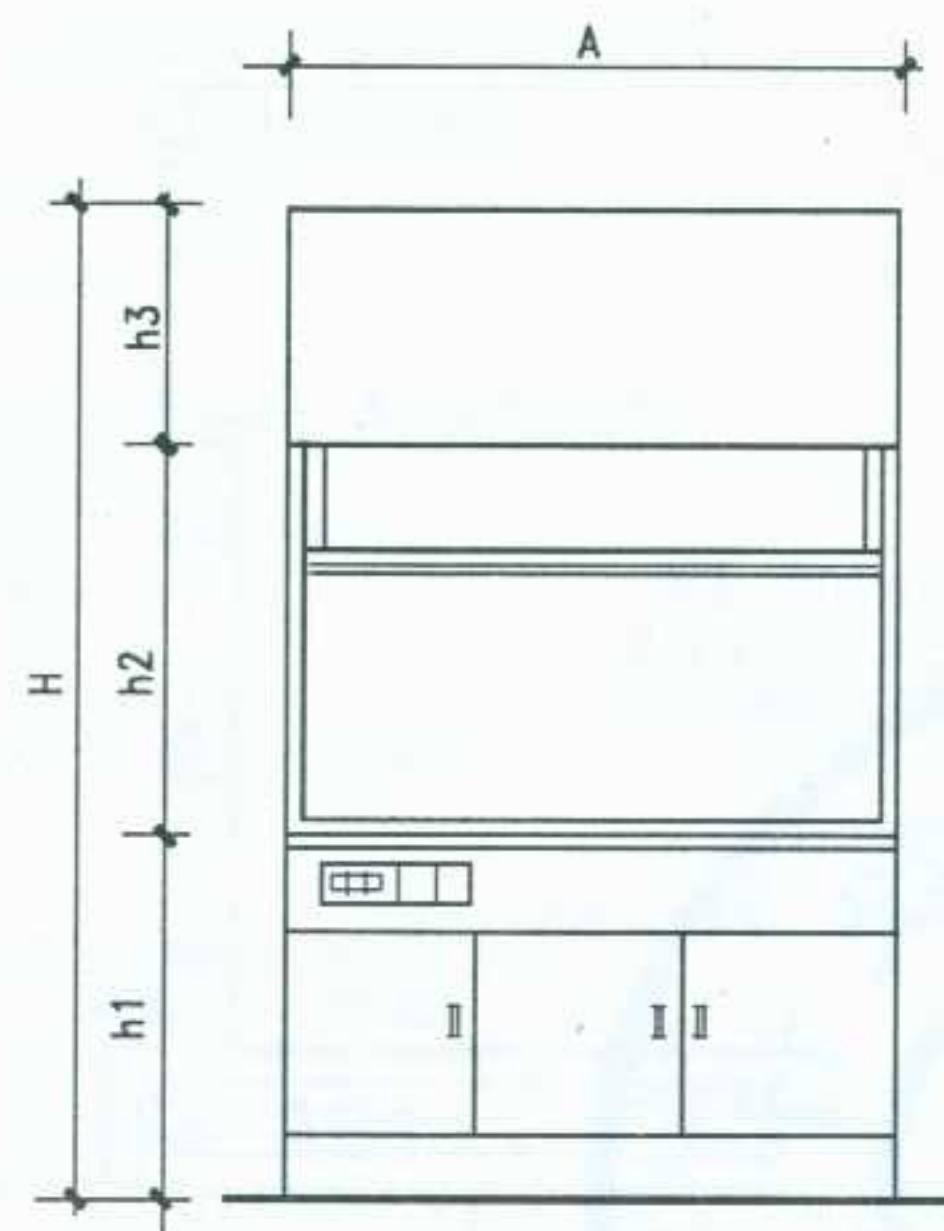

正立面

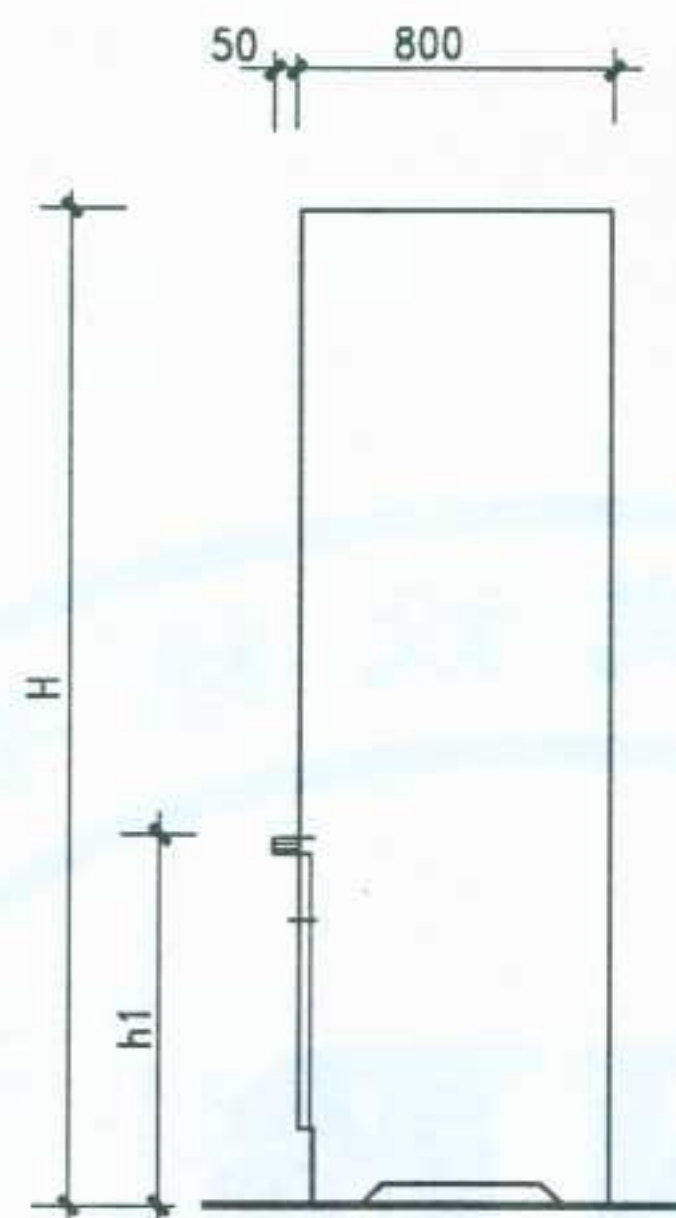


侧立面

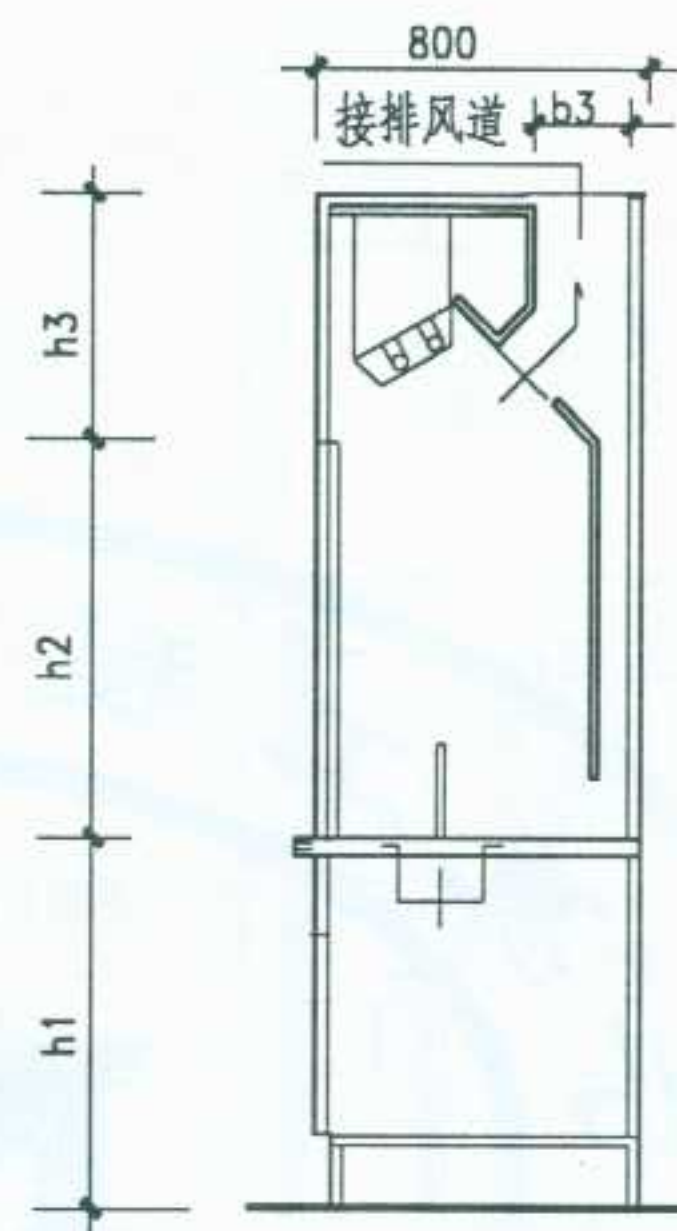

1-1 剖面示意图

- 注: 1. 本通风柜为铝合金框架外贴防火板, 通风柜内壁用玻璃钢制作, 能耐一般酸碱腐蚀, 通风柜台面有三种:
- (1) 玻璃钢台面;
 - (2) 聚氯乙烯(灰塑料)或聚四氟乙烯台面。
 - (3) 耐酸瓷砖, 耐酸胶泥砌筑台面。
2. 排风量: $700 \sim 1600 \text{ M}^3/\text{h}$
 操作口风速: $0.3 \sim 0.7 \text{ M/s}$
 操作口尺寸: 高 = 400 mm
 阻力: $5 \sim 12 \text{ mm}$ 水银柱
 照明: 30 W 日光灯
 门开启形式: 上下推拉门。
3. 此柜适用于大专院校、科研单位、工厂、医院等无空调的实验室, 颜色有桔红、米色、浅兰、白色, 由设计人定。
4. 此通风柜为成品。

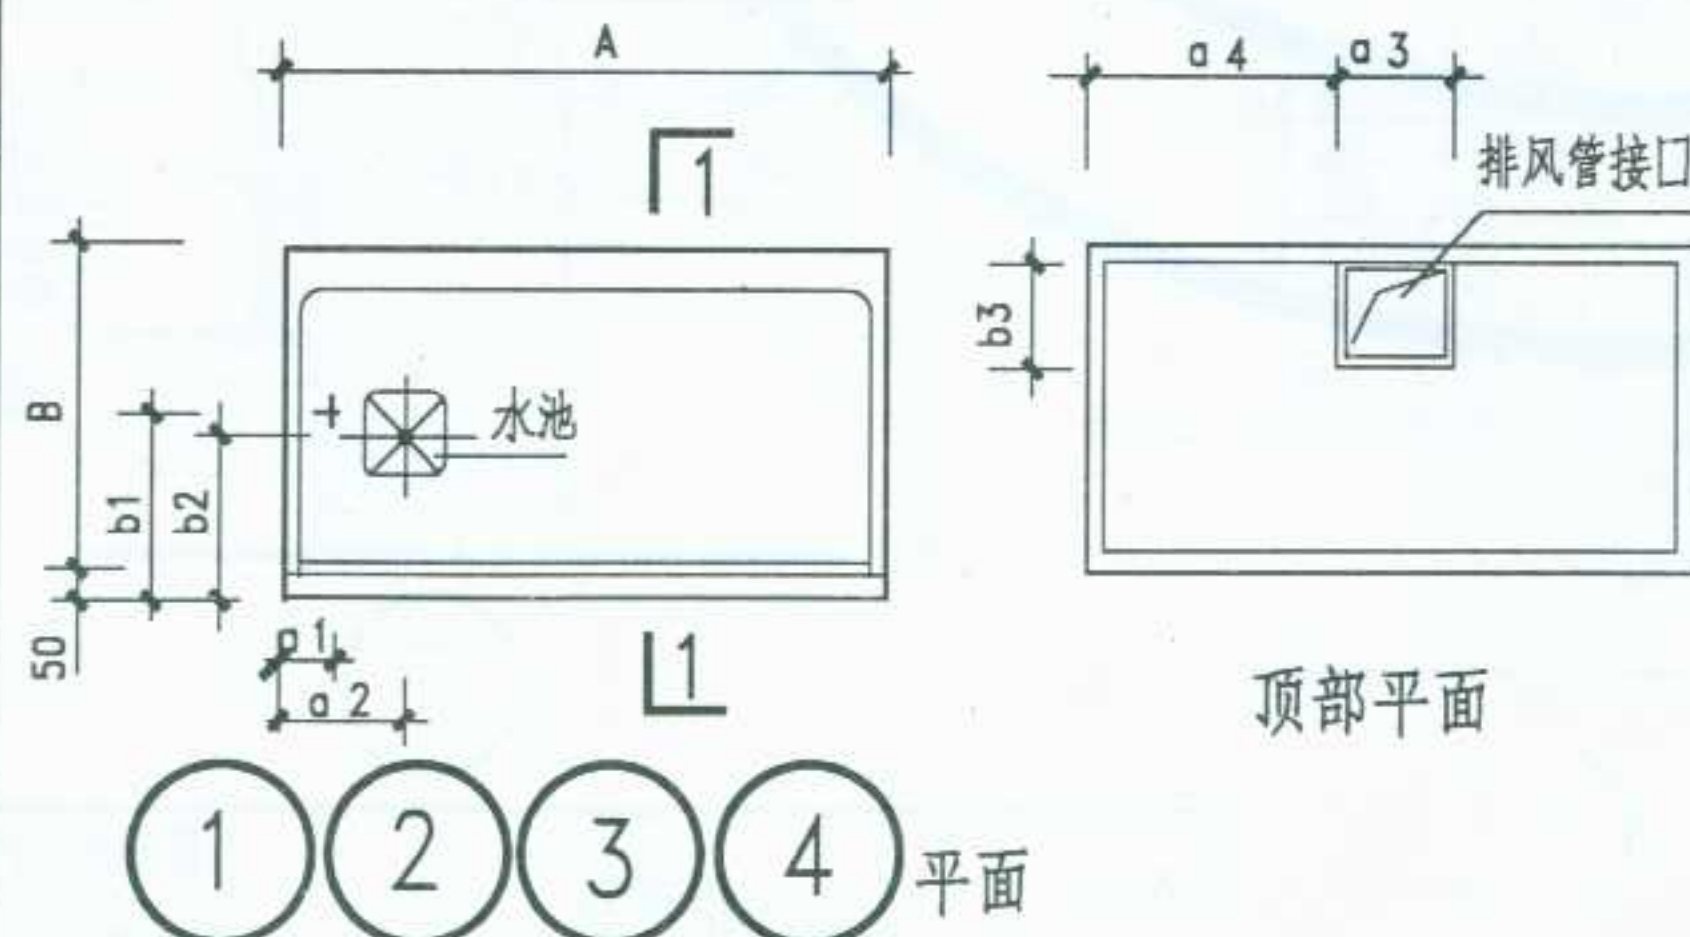


顶部平面


型号规格选用表

索引	A	B	H	a1	a2	a3	a4	b1	b2	b3	h1	h2	h3
①	1200	850	2200	160	300	280	460	400	270	250	800	700	700
②	1200	850	2400	160	300	280	460	400	270	250	900	800	700
③	1500	850	2400	160	270	300	600	400	270	250	900	800	700
④	1800	850	2400	160	300	350	725	400	270	250	900	800	700

图名	成品通风柜 (一)	图集号	宁02J4-2
		页次	16

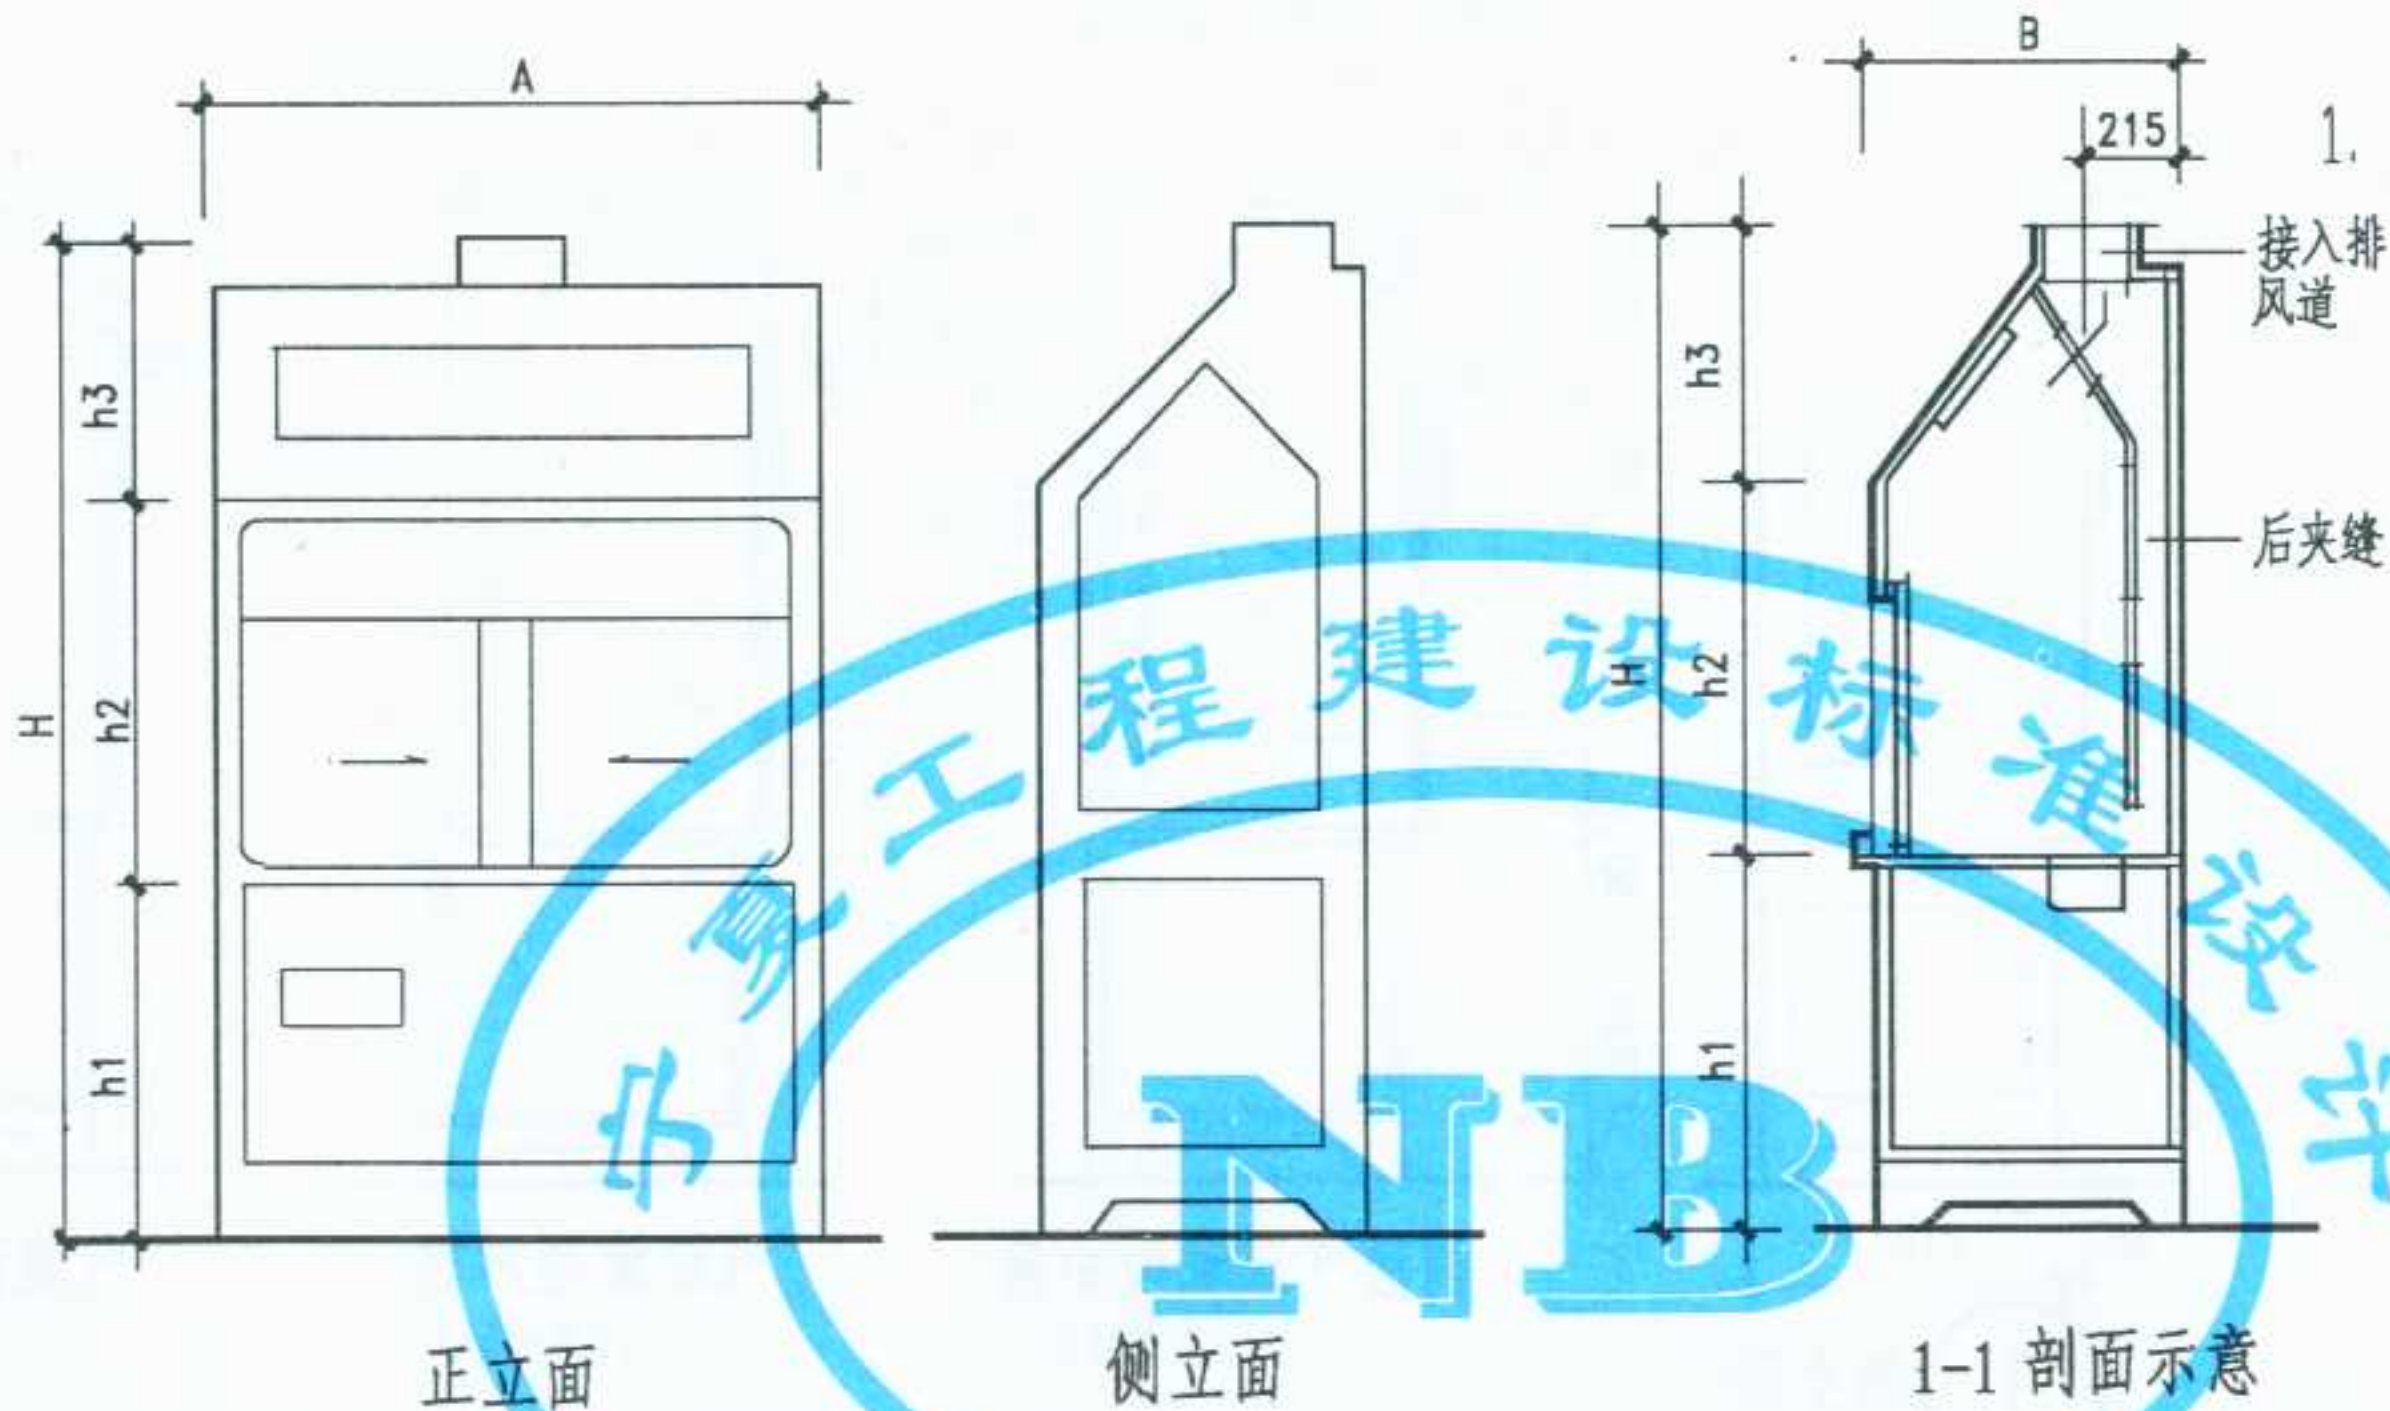

- 注: 1. 此通风柜采用全树脂玻璃钢制作, 耐腐蚀, 重量轻, 强度大, 外形及颜色可根据设计要求选定。
2. 耐热性: 最高 130°C , 热膨胀系数及导热系数小, 不易变形。
3. 排风量: $700\sim 1500\text{m}^3/\text{h}$
 操作口风速: $0.3\sim 0.7\text{m/s}$
 阻力: $5\sim 12\text{mm}$ 水银柱
 操作口最大尺寸:
 $1040\times 600\text{mm}$
 $1360\times 600\text{mm}$
 $1640\times 600\text{mm}$
- 照明: 20W 日光灯
 采用左右推拉门。
4. 此柜适用于大专院校、科研单位、工厂、医院等实验室。
5. 此通风柜为成品。

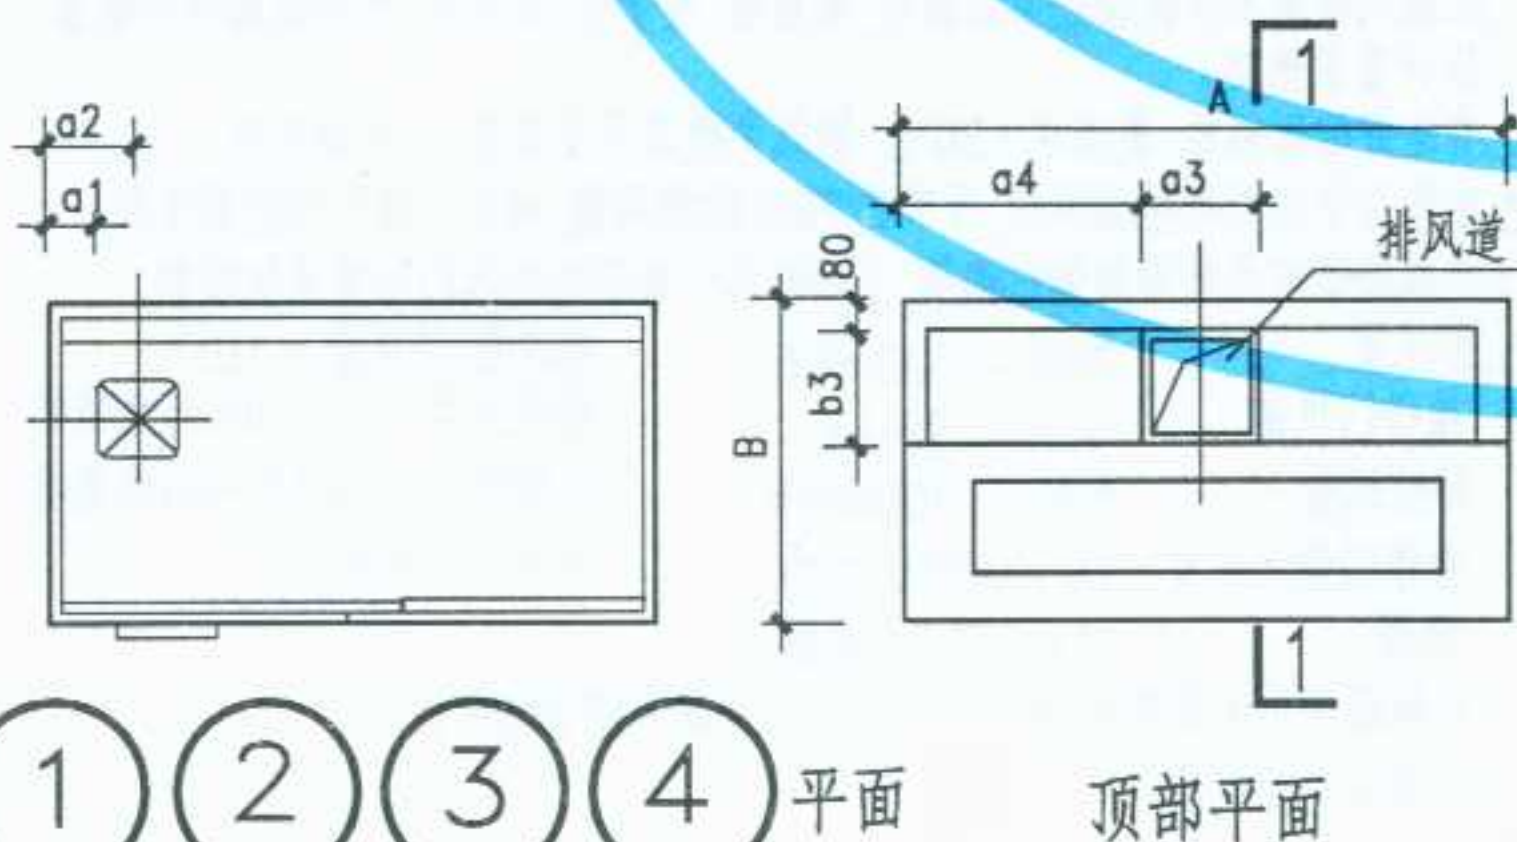

规格选用表


索引	A	B	H	a1	a2	a3	a4	b1	b2	b3	h1	h2	h3
①	1200	800	2050	160	300	280	460	400	270	250	850	620	580
②	1200	800	2200	160	300	280	460	400	270	250	850	900	450
③	1500	800	2400	160	270	300	600	400	270	250	900	900	600
④	1800	800	2400	160	300	350	725	400	270	250	900	900	600

图名


成品通风柜 (二)

图集号	宁02J4-2
页次	17

李卫东
核
审
李敏
对
校
竺幼兰
计
设
马利琴
图
制

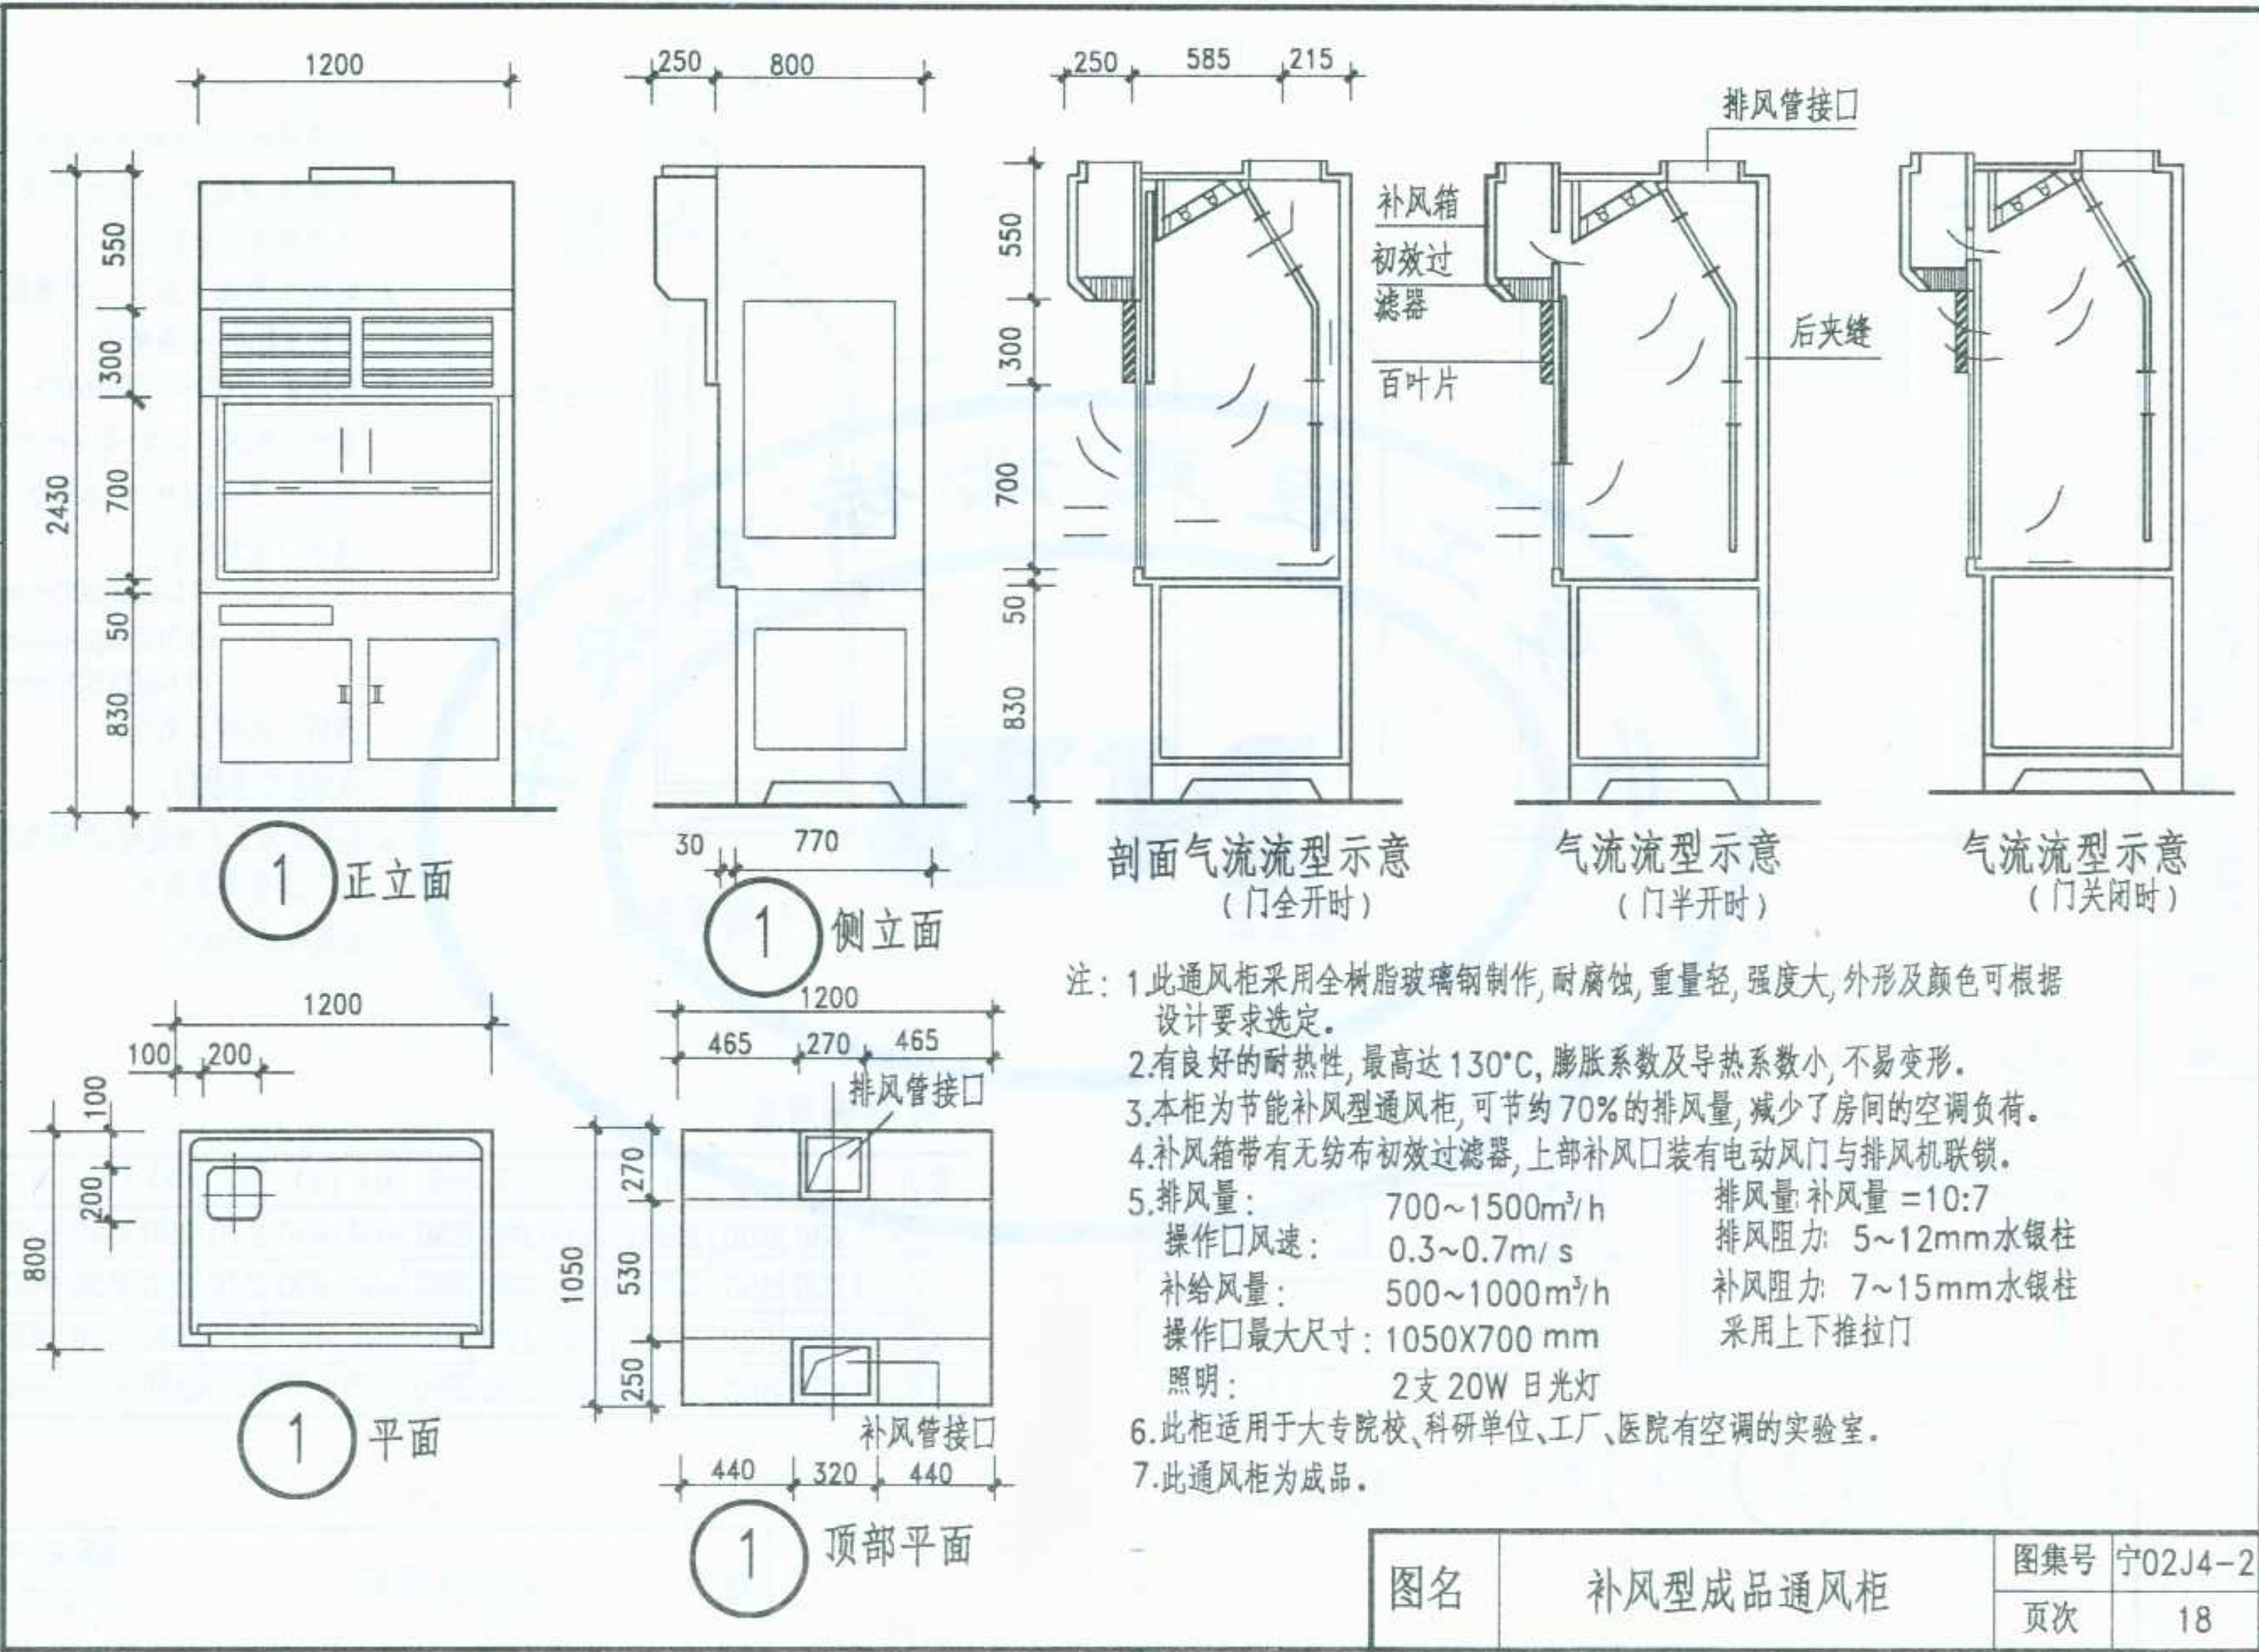


制	图	马利琴	设计	竺幼兰	校对	李敏	审核	李卫东
---	---	-----	----	-----	----	----	----	-----

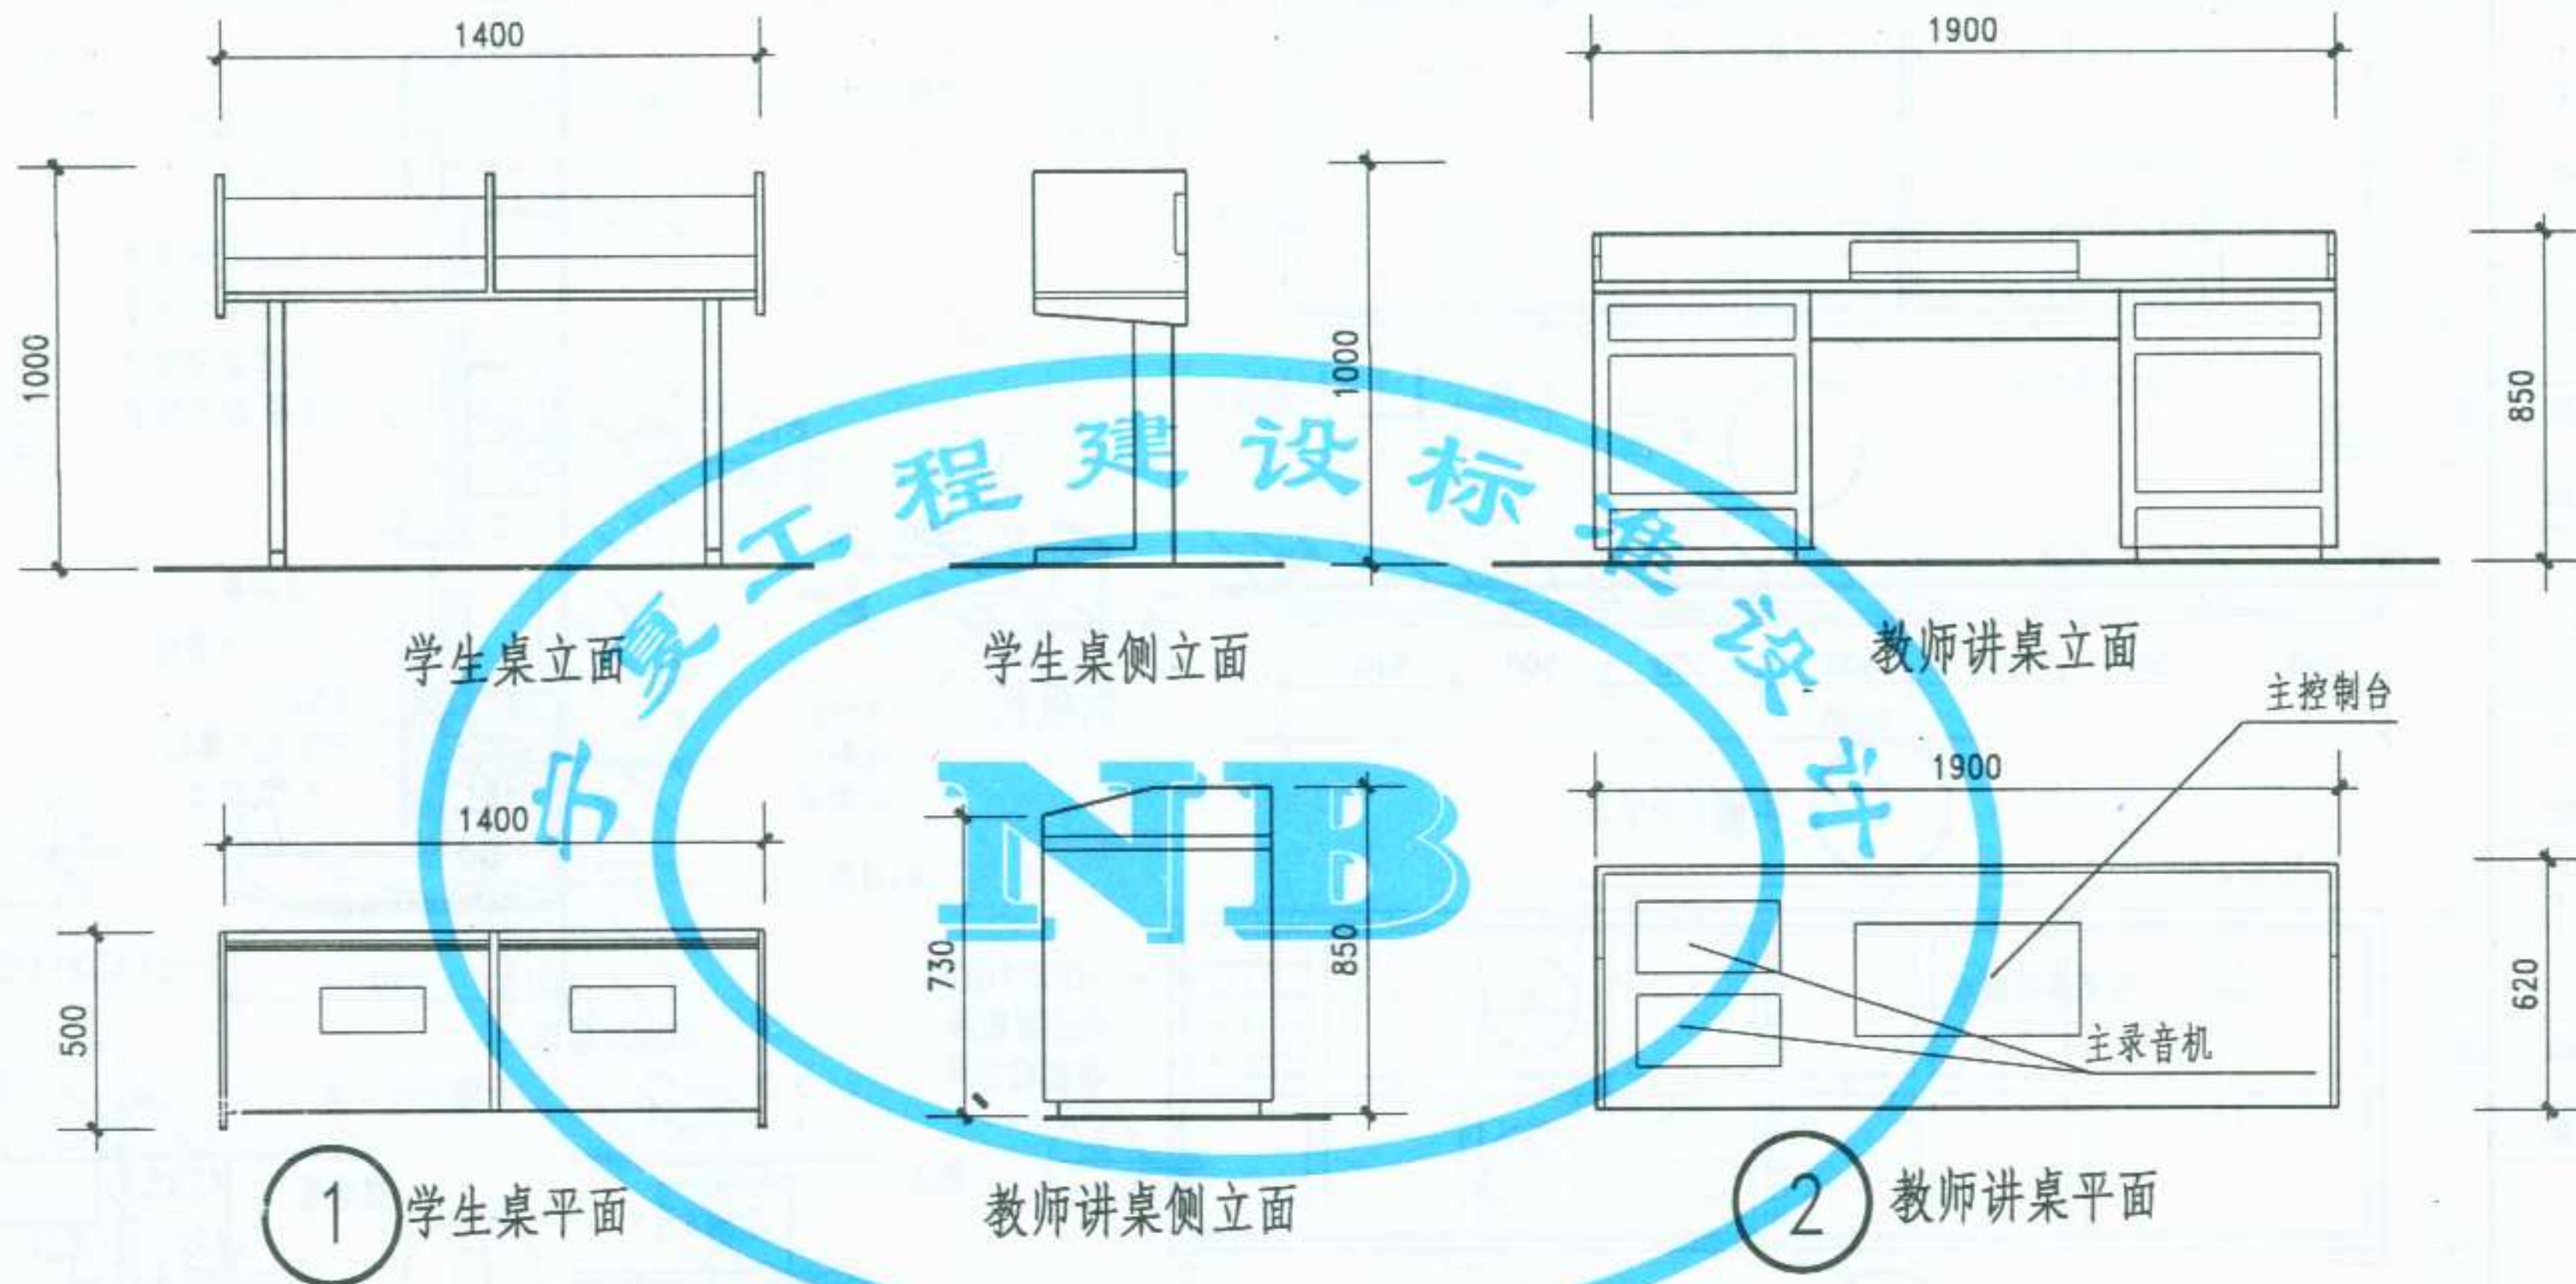

- 注: 1. 此产品是配合DB2,TD2A型语言学习系统而设计。
 2. 教师讲台和学生桌均采用钢木结构,学生桌可拆装。
 3. 教师讲台和学生桌的表面为柔光PVC塑料膜贴面或耐火板贴面。


4. 教师讲台和学生桌油漆颜色品种由设计人定。
 5. 此桌为成品,由专业厂生产。

图名	成品语言学习桌	图集号	宁02J4-2
		页次	19

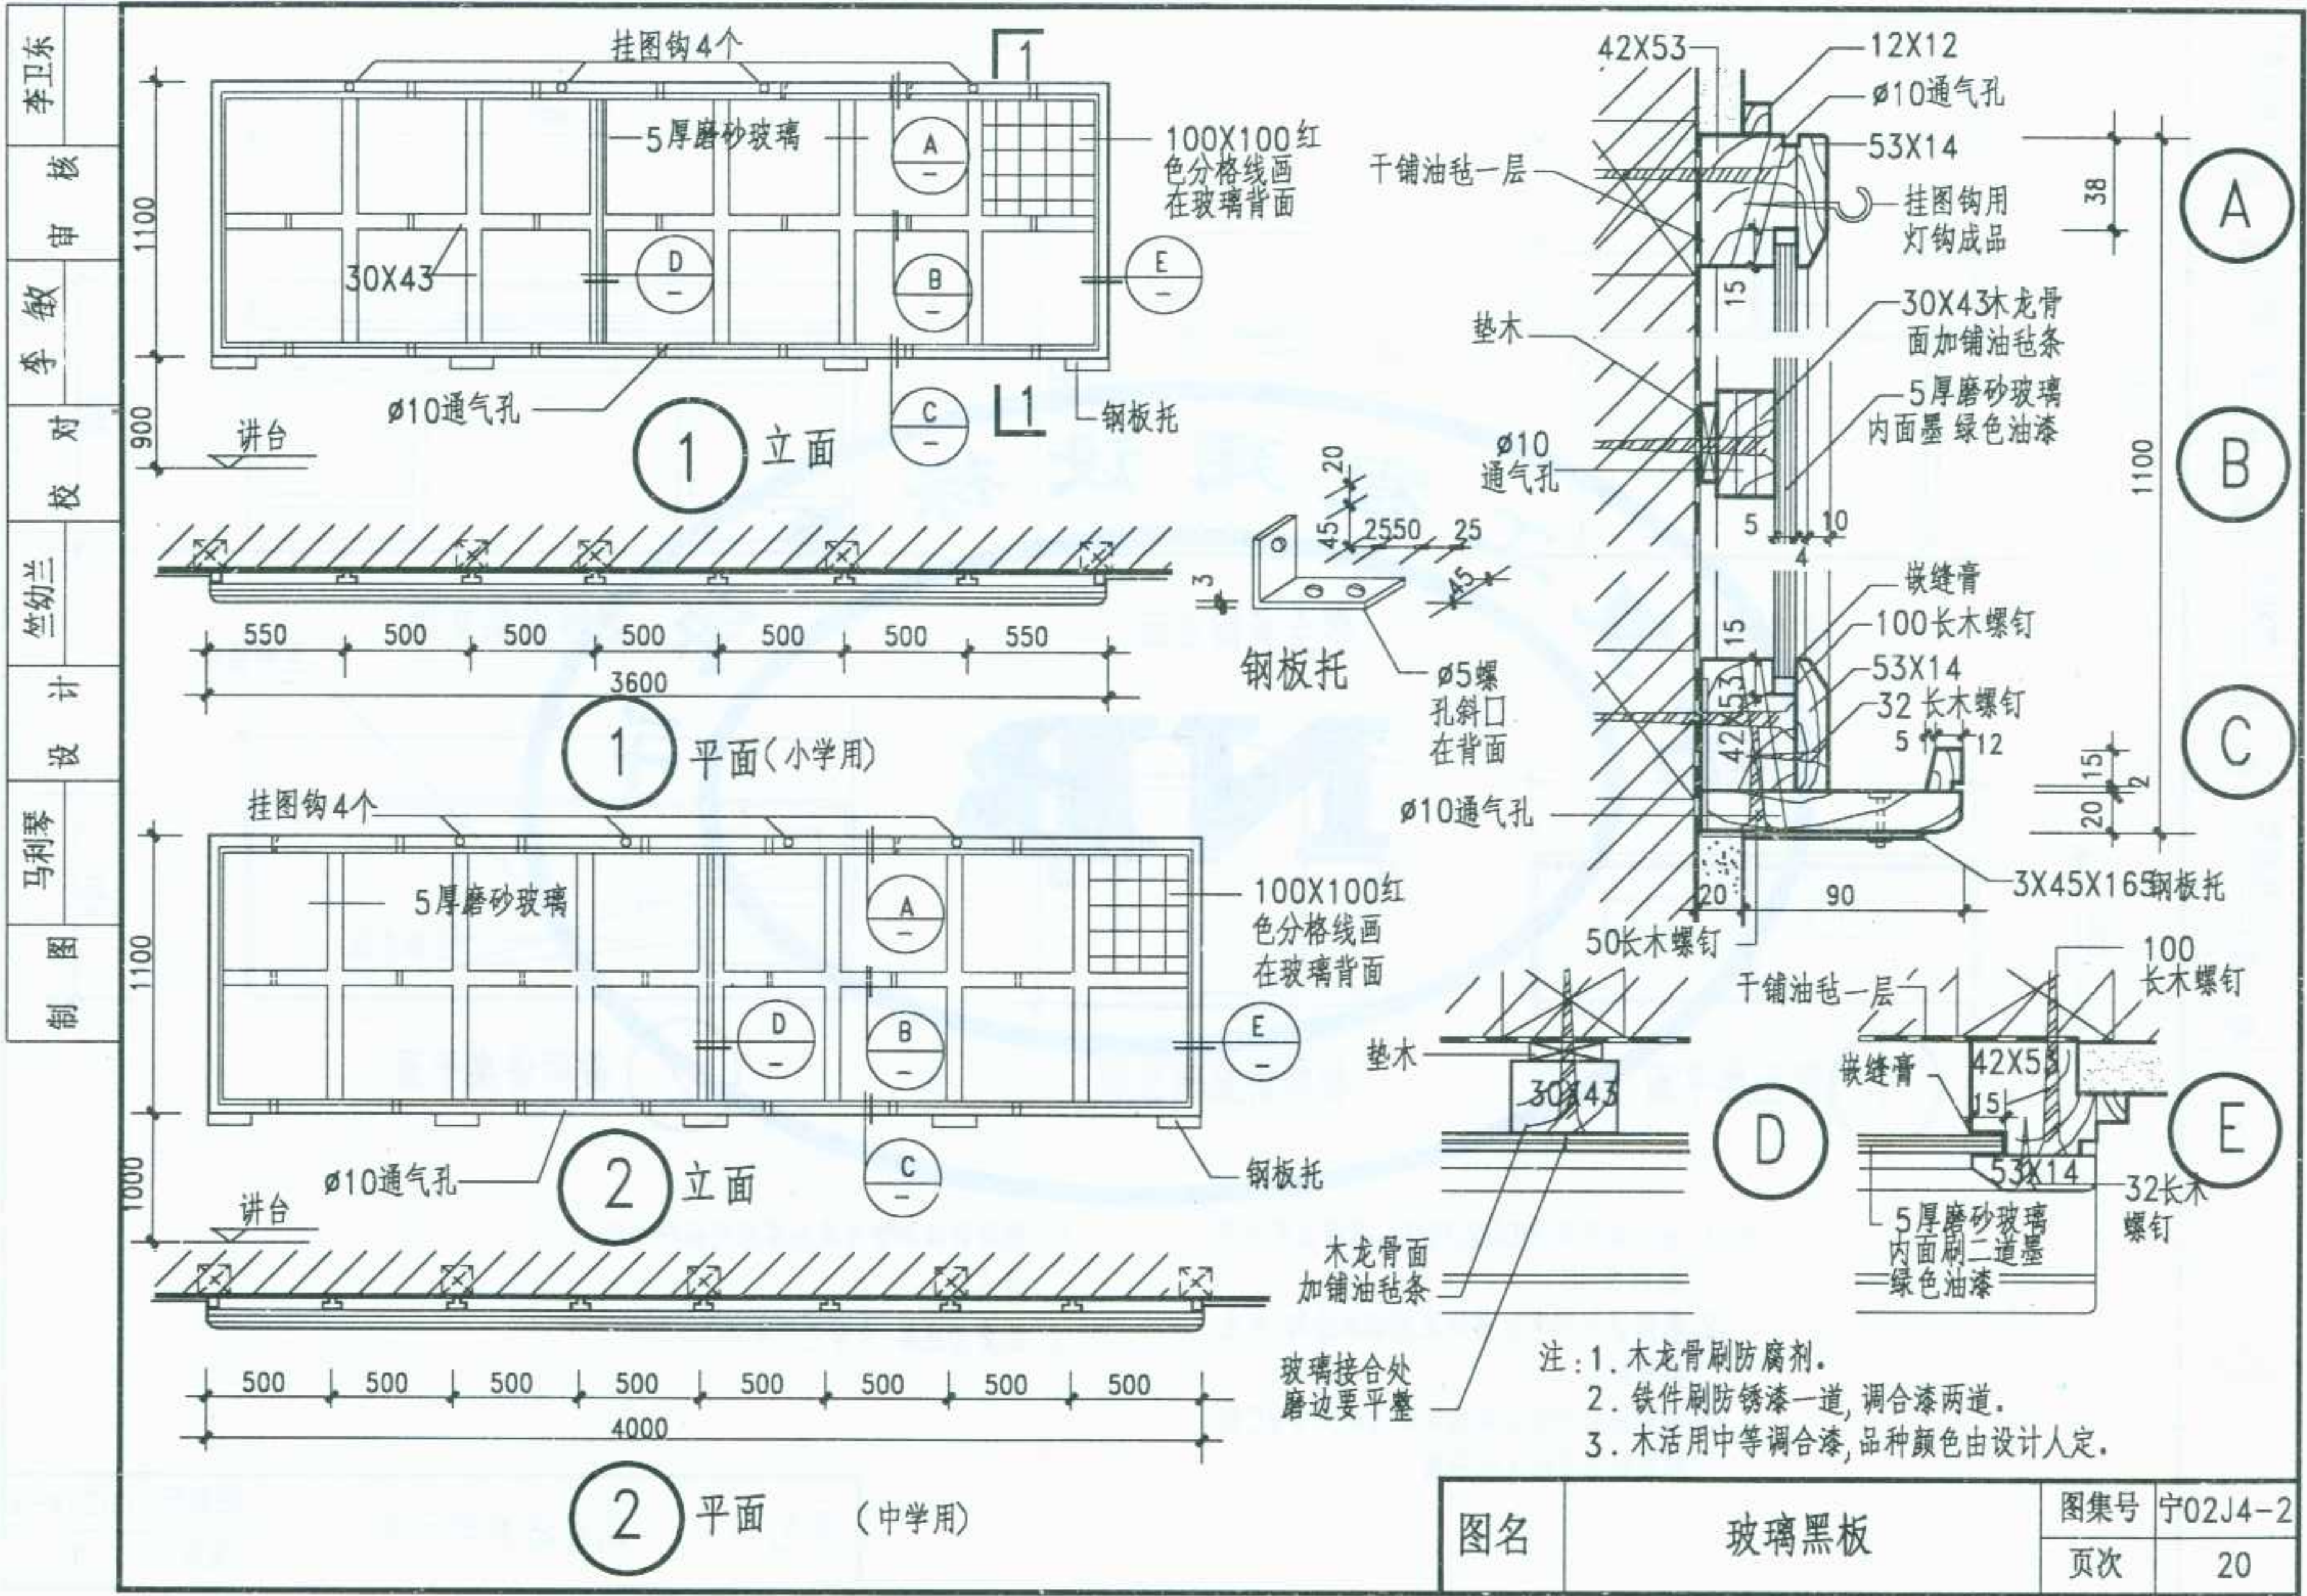


图名	玻璃黑板	图集号	宁02J4-2
		页次	20


制圖

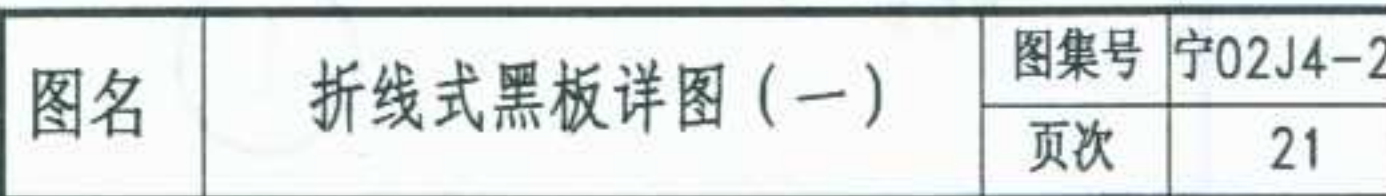

李卫东
核
审
敏
李
对
校
兰
幼
三
计
设
琴
马
利
图
制

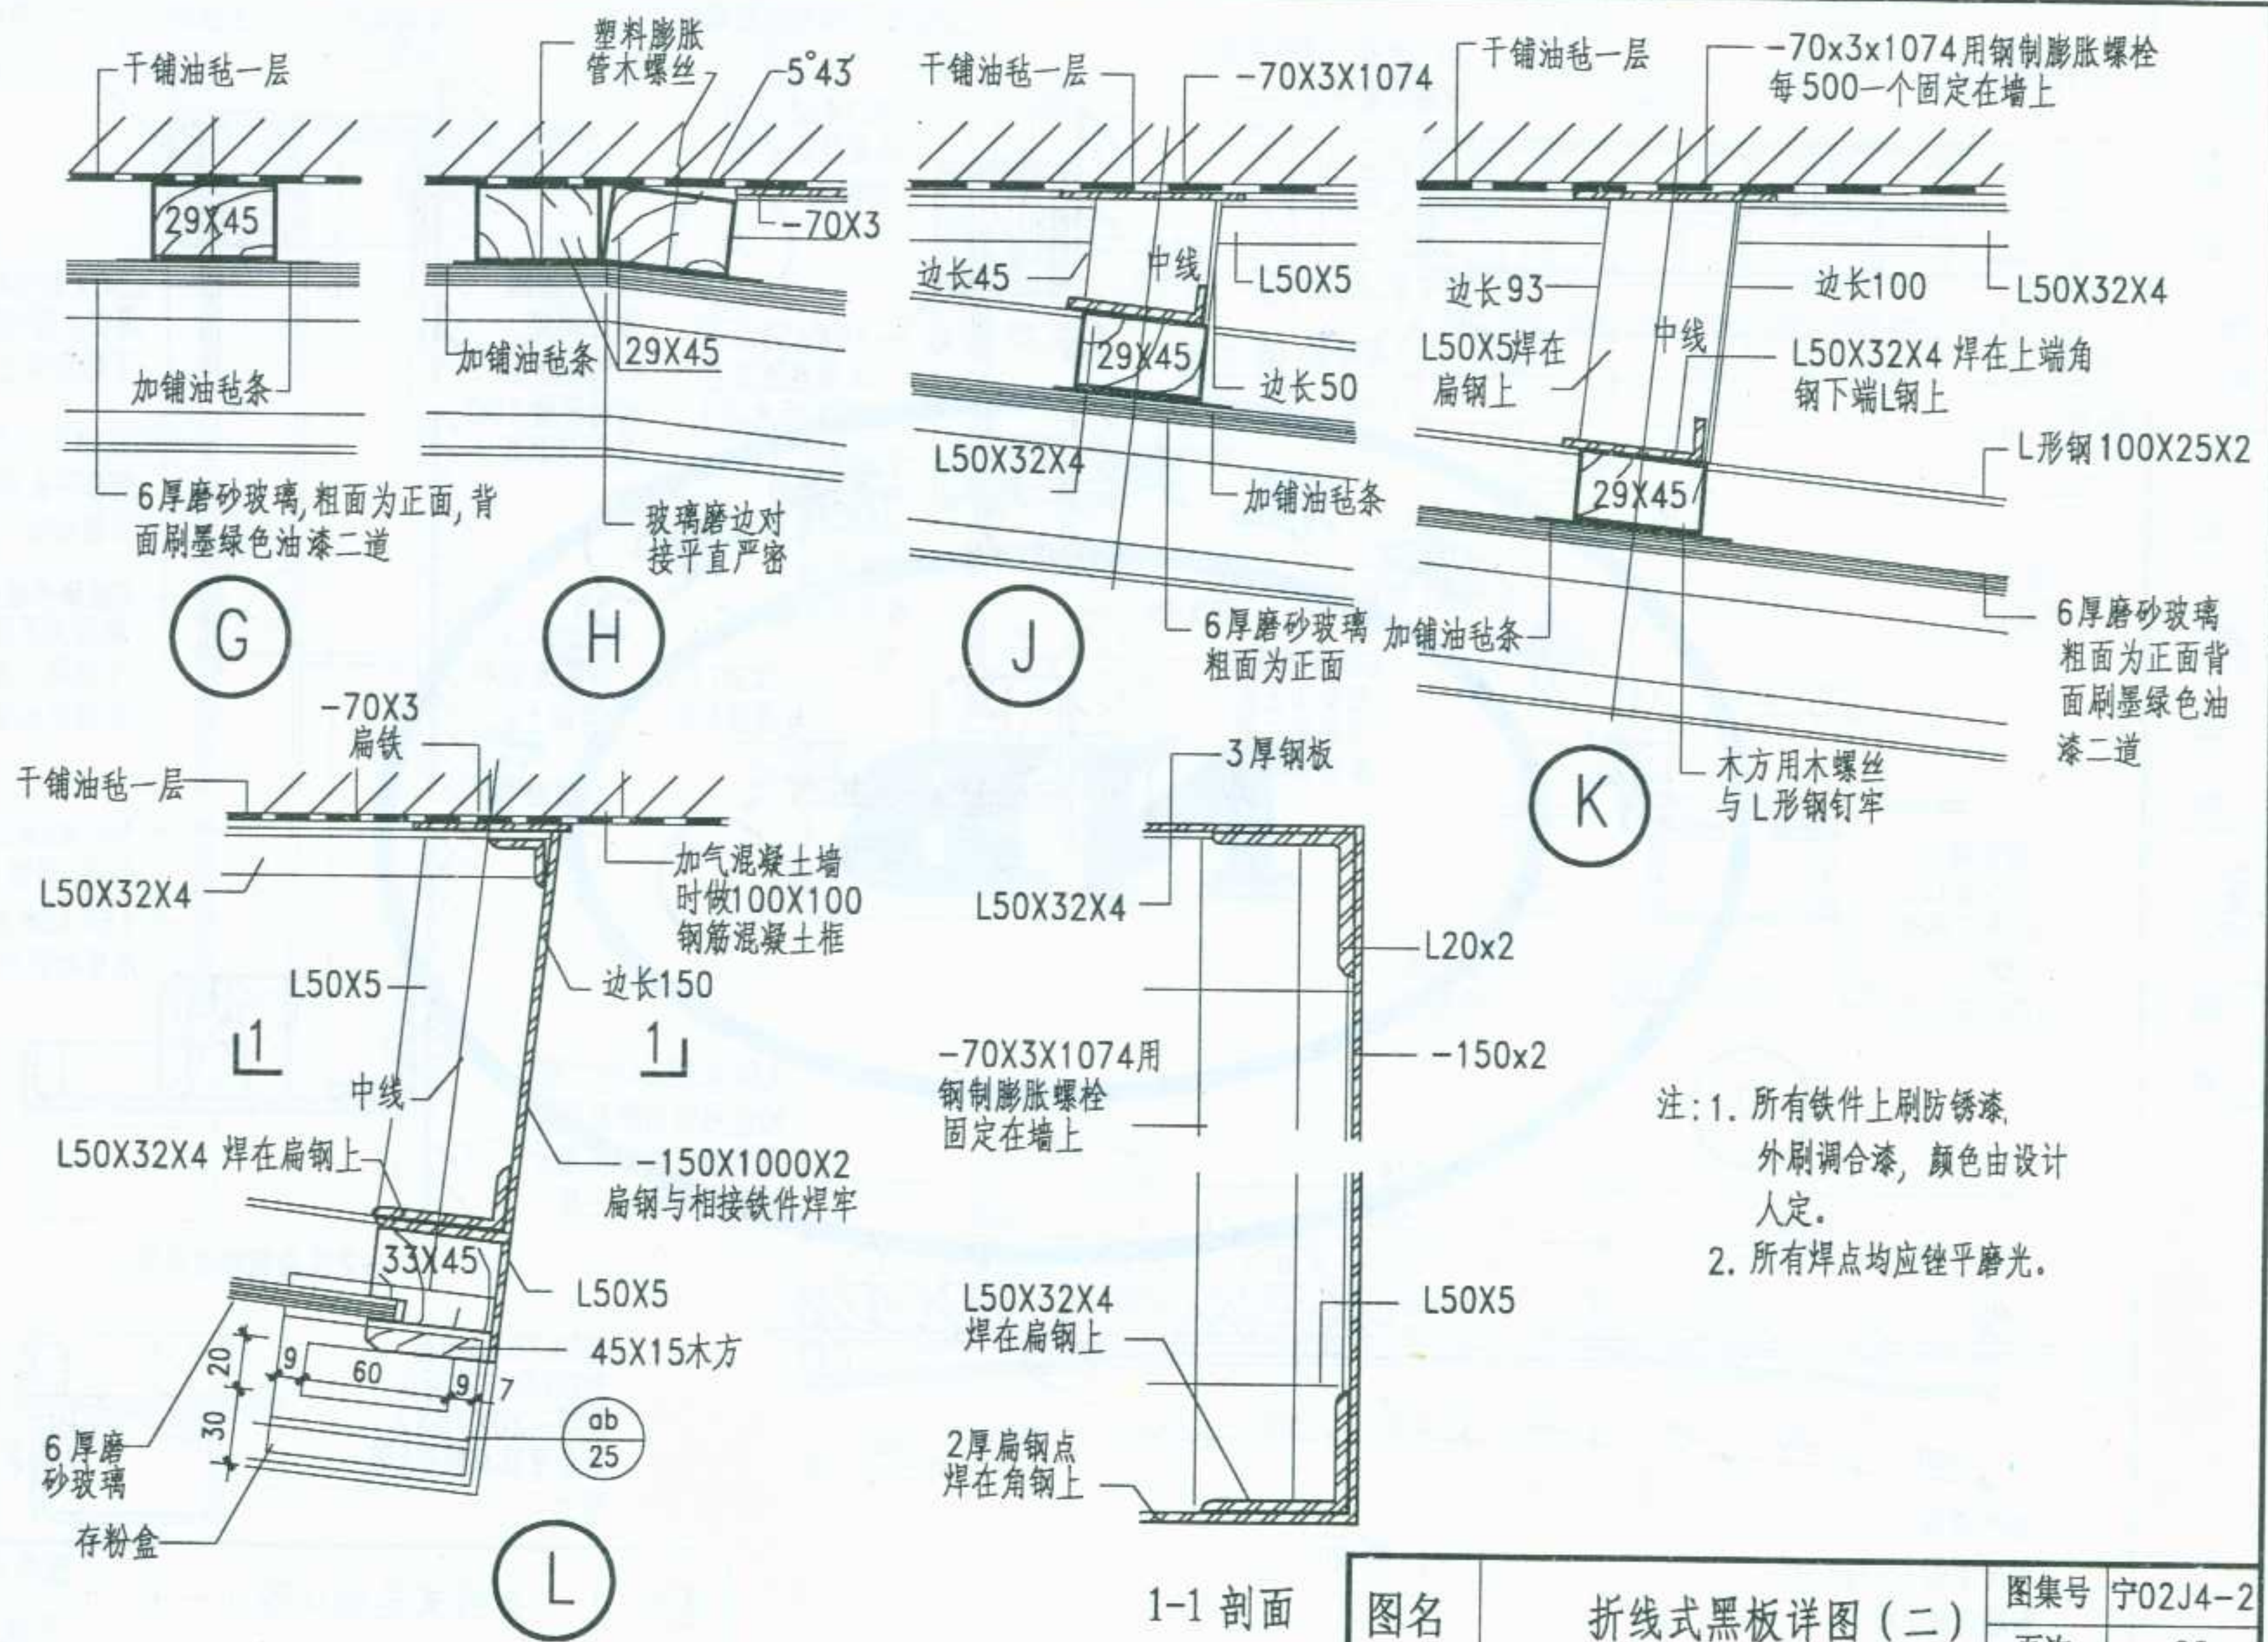

图名	图集号	页次
折线式黑板详图 (二)	宁02J4-2	22

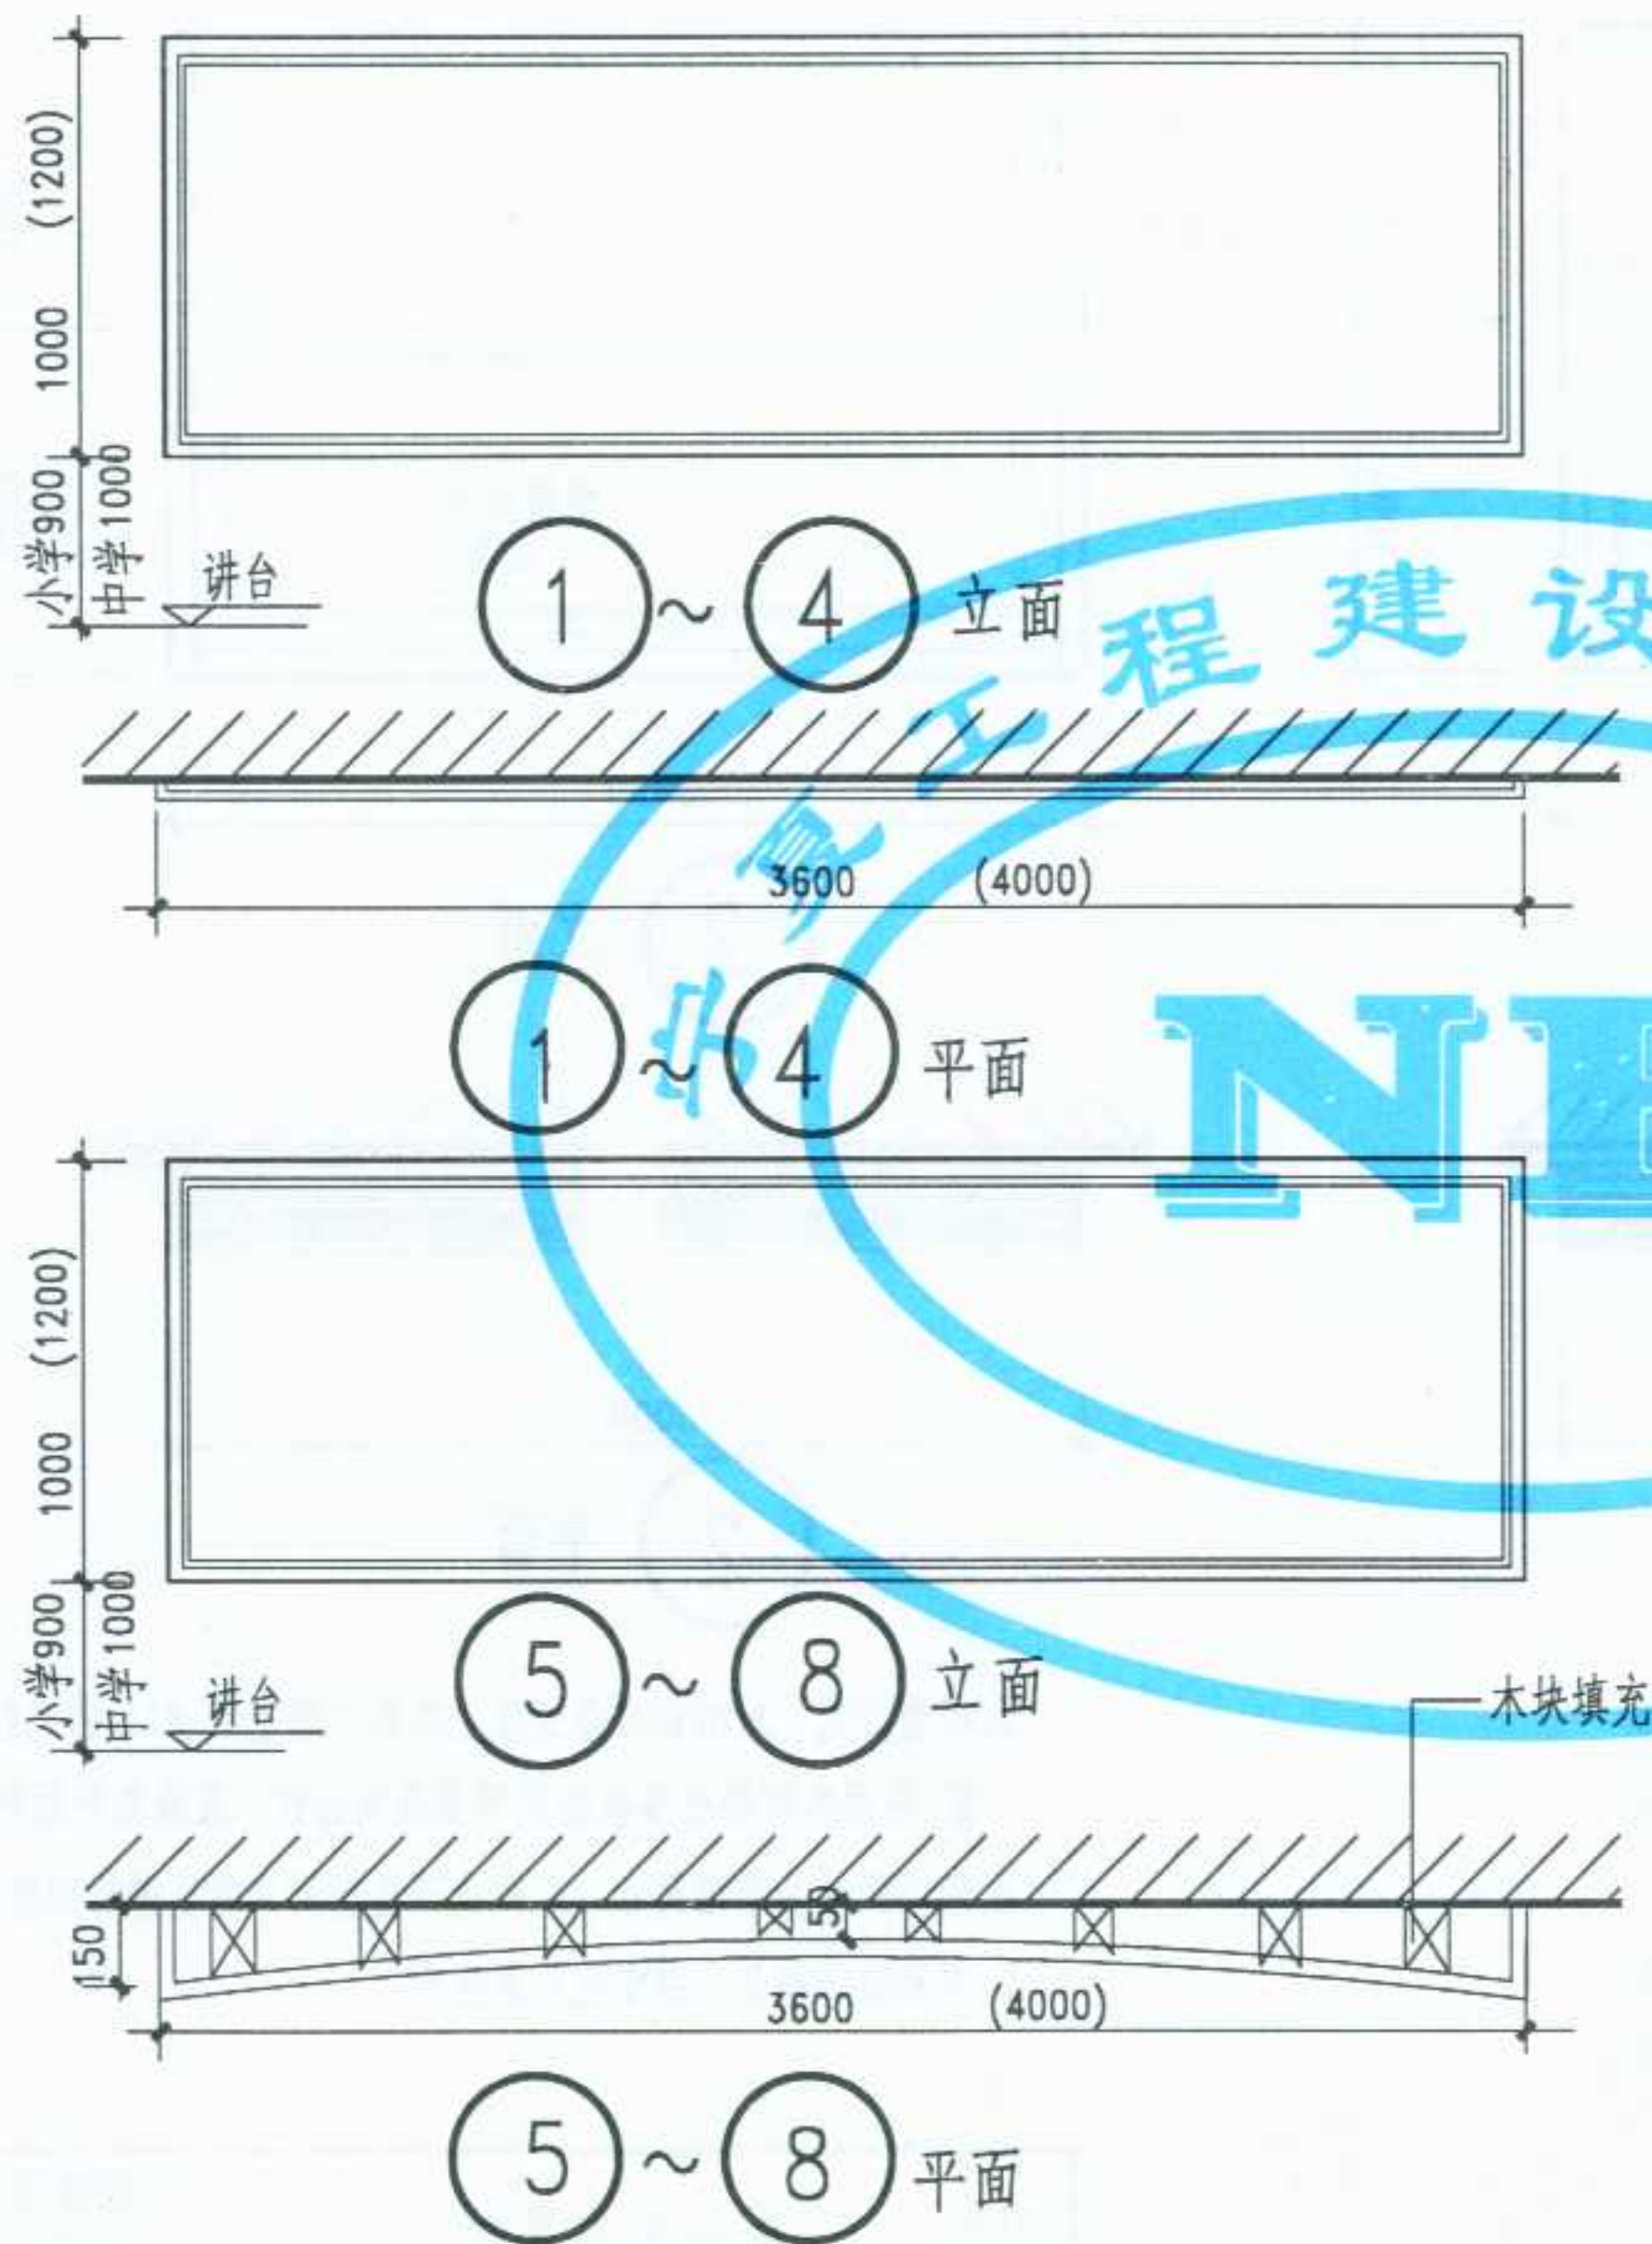

型号规格选用表:

索引	名称	型号	规格尺寸	适用范围
①	固定平面式黑板	SH.J-4	4000X1000	中学
②	固定平面式黑板	SH.J-4.8	4000X1200	中学
③	固定平面式黑板	SH.J-4.3	3600X1000	小学
④	固定平面式黑板	SH.J-4.6	3600X1200	小学
⑤	固定弧面式黑板	HSH.J-4	4000X1000	中学
⑥	固定弧面式黑板	HSH.J-4.8	4000X1200	中学
⑦	固定弧面式黑板	HSH.J-4.3	3600X1000	小学
⑧	固定弧面式黑板	HSH.J-4.6	3600X1200	小学


- 注:1.此成品黑板为镀锌金属墨绿色教板,是引进先进技术,喷金
刚砂,经电烤漆特制而成,书写流畅耐用,墨绿色保护视力,
克服了玻璃黑板易破裂、反光、分块不美观的缺点。
2.此成品边框采用铝合金制作,整块形状美观,并可采用磁钉
挂图,又易于安装。
3.安装方式:对准铝合金边框上的孔在墙上钻 $\phi 15$ 的孔打入
木塞,再用木螺丝将黑板固定牢或采用射钉、膨胀螺栓固定
均可。
4.表中尺寸为常用尺寸,厂家也可根据用户需要进行调整。
5.本黑板为成品,由专业厂家生产。

图名

成品金属黑板(一)


图集号 宁02J4-2

页次 23

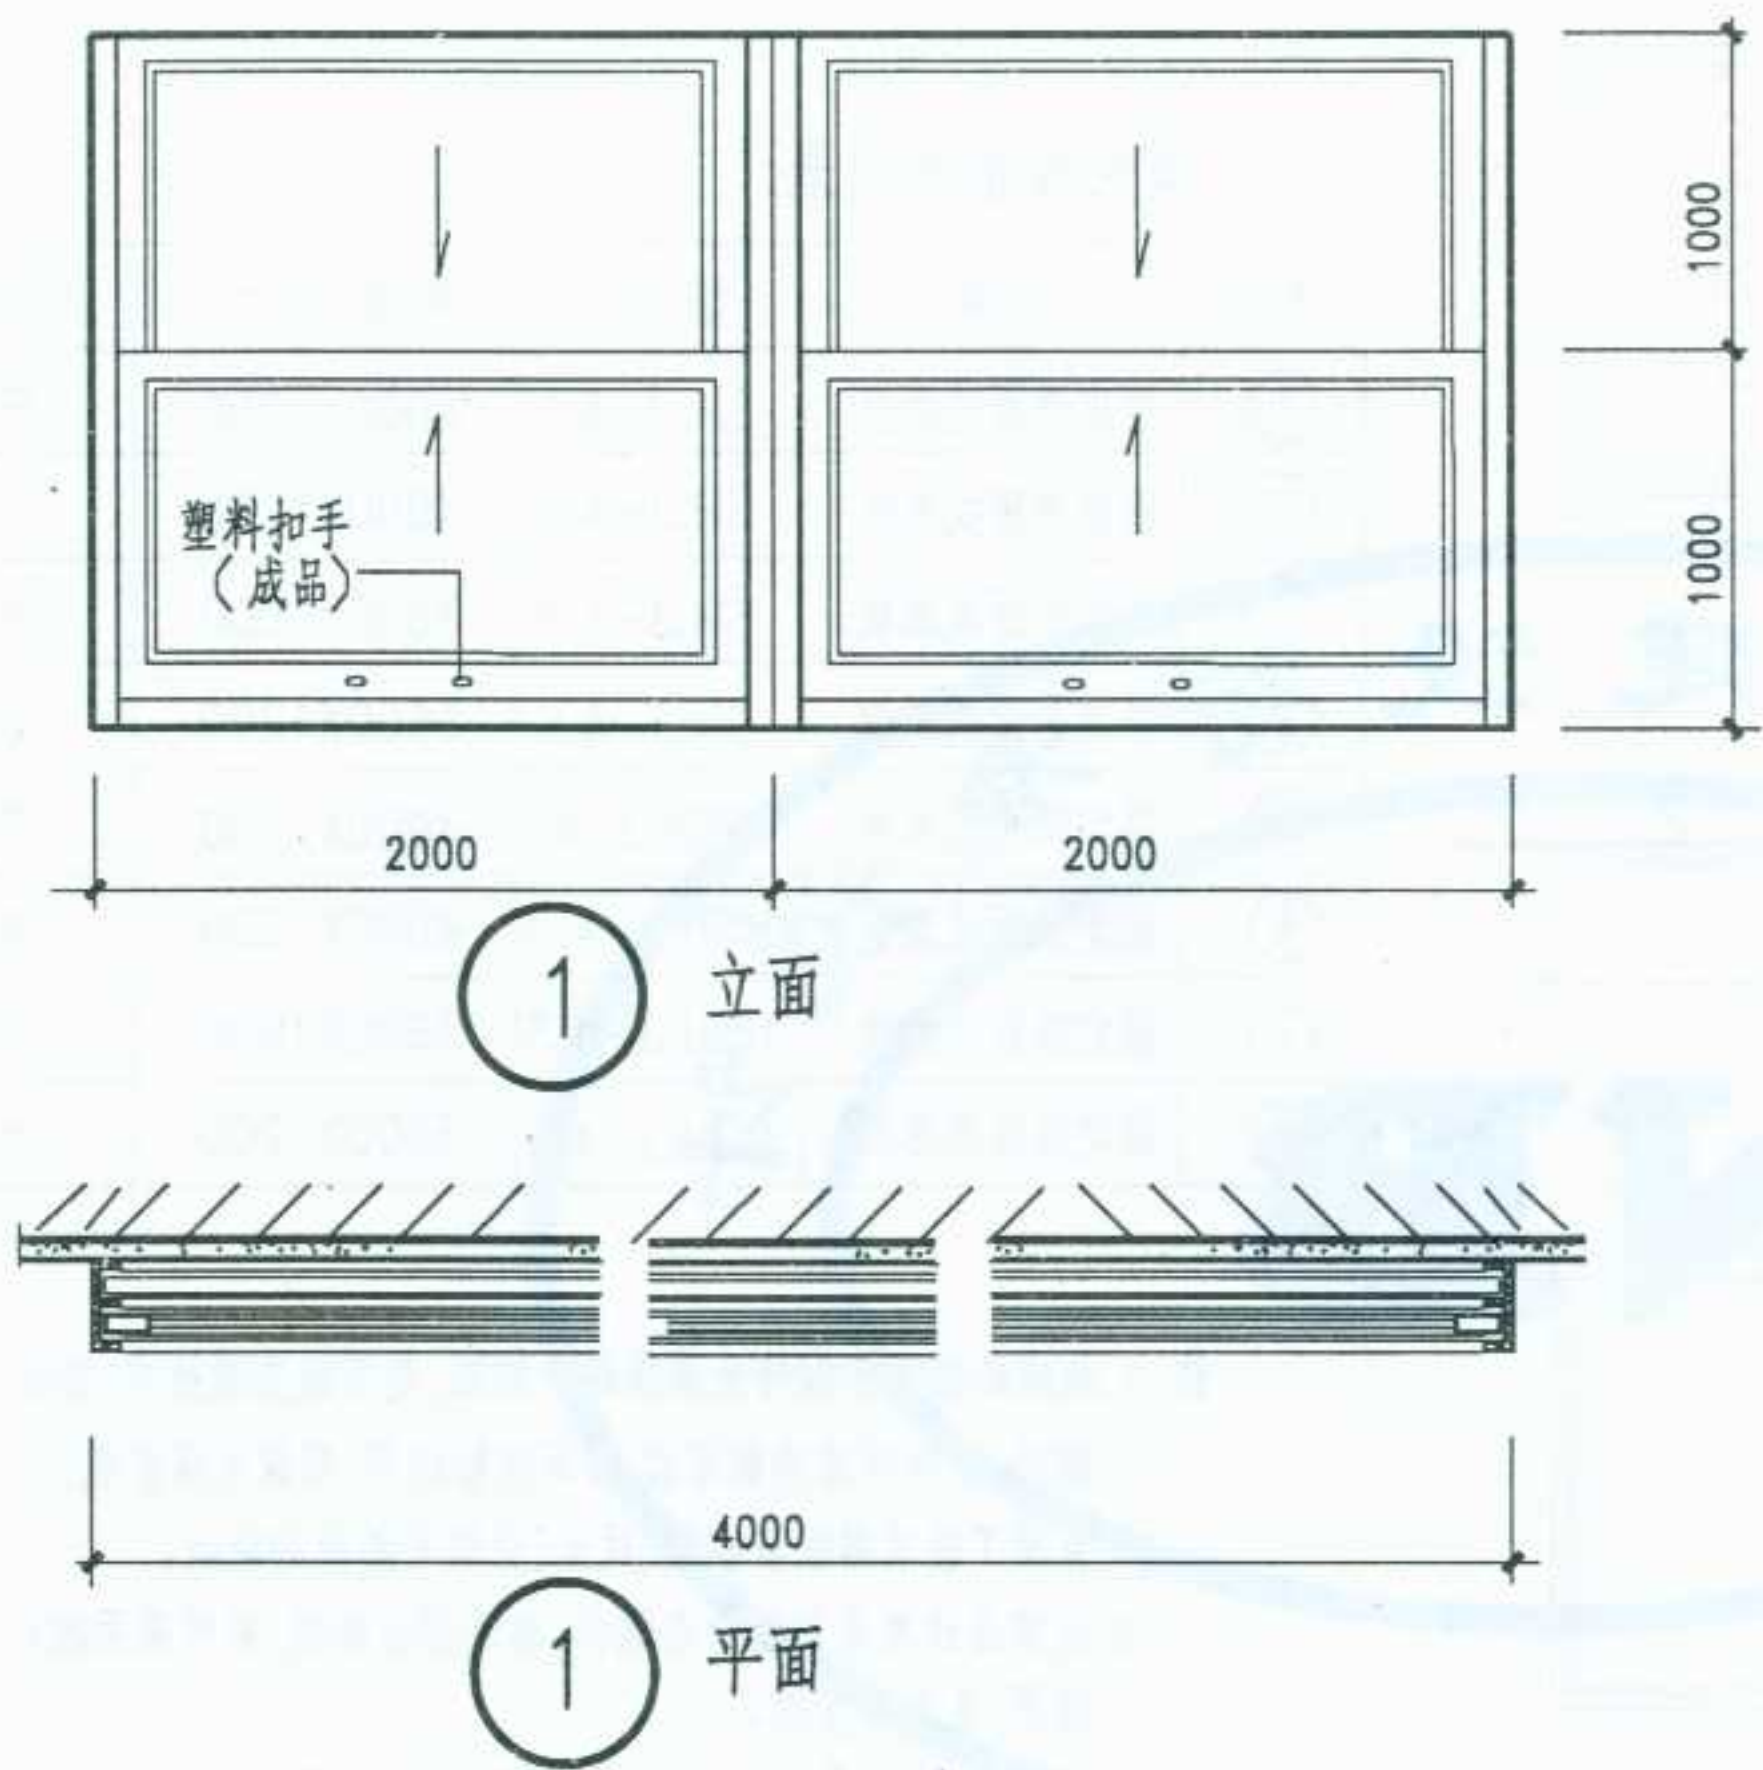

注:1.此成品黑板为镀锌金属墨绿色教板,是引进先进技术,喷金刚砂,经电烤漆特制而成,书写流畅耐用,墨绿色保护视力,克服了玻璃黑板易破裂、反光、分块不美观的缺点。

2.此成品边框采用铝合金制作,整块形状美观,并可采用磁钉挂图,克服了玻璃黑板沉重提拉不均匀等缺点,适用于大阶梯教室。

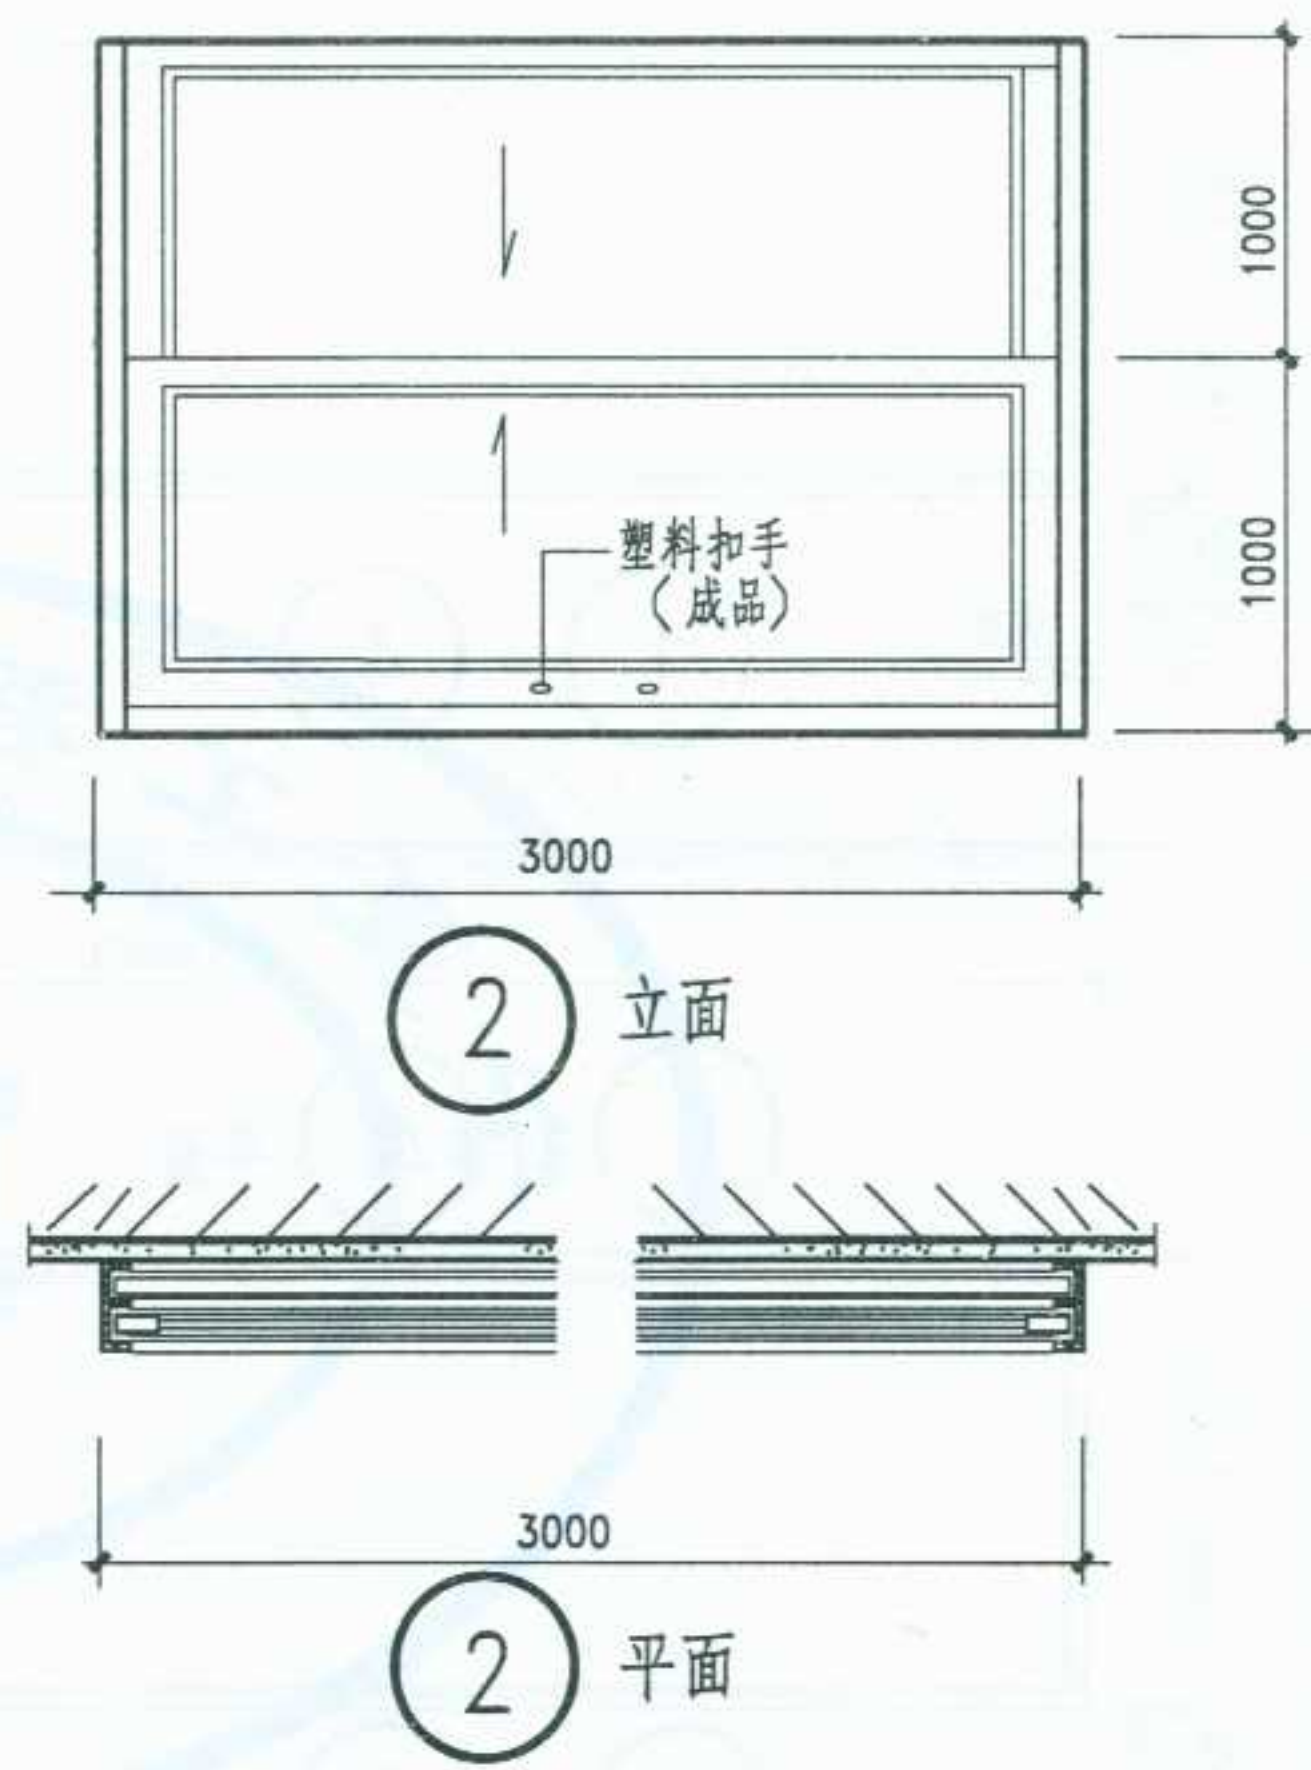


3.安装方式:对准铝合金边框上的孔在墙上钻 $\varnothing 15$ 的孔打入木塞,再用木螺栓将黑板固定牢或采用射钉、膨胀螺栓固定均可。

4.图中尺寸为常用尺寸,厂家也可根据用户需要进行调整。

5.本黑板为成品,由专业厂家生产。

图名	成品金属黑板(二)	图集号	宁02J4-2
		页次	24

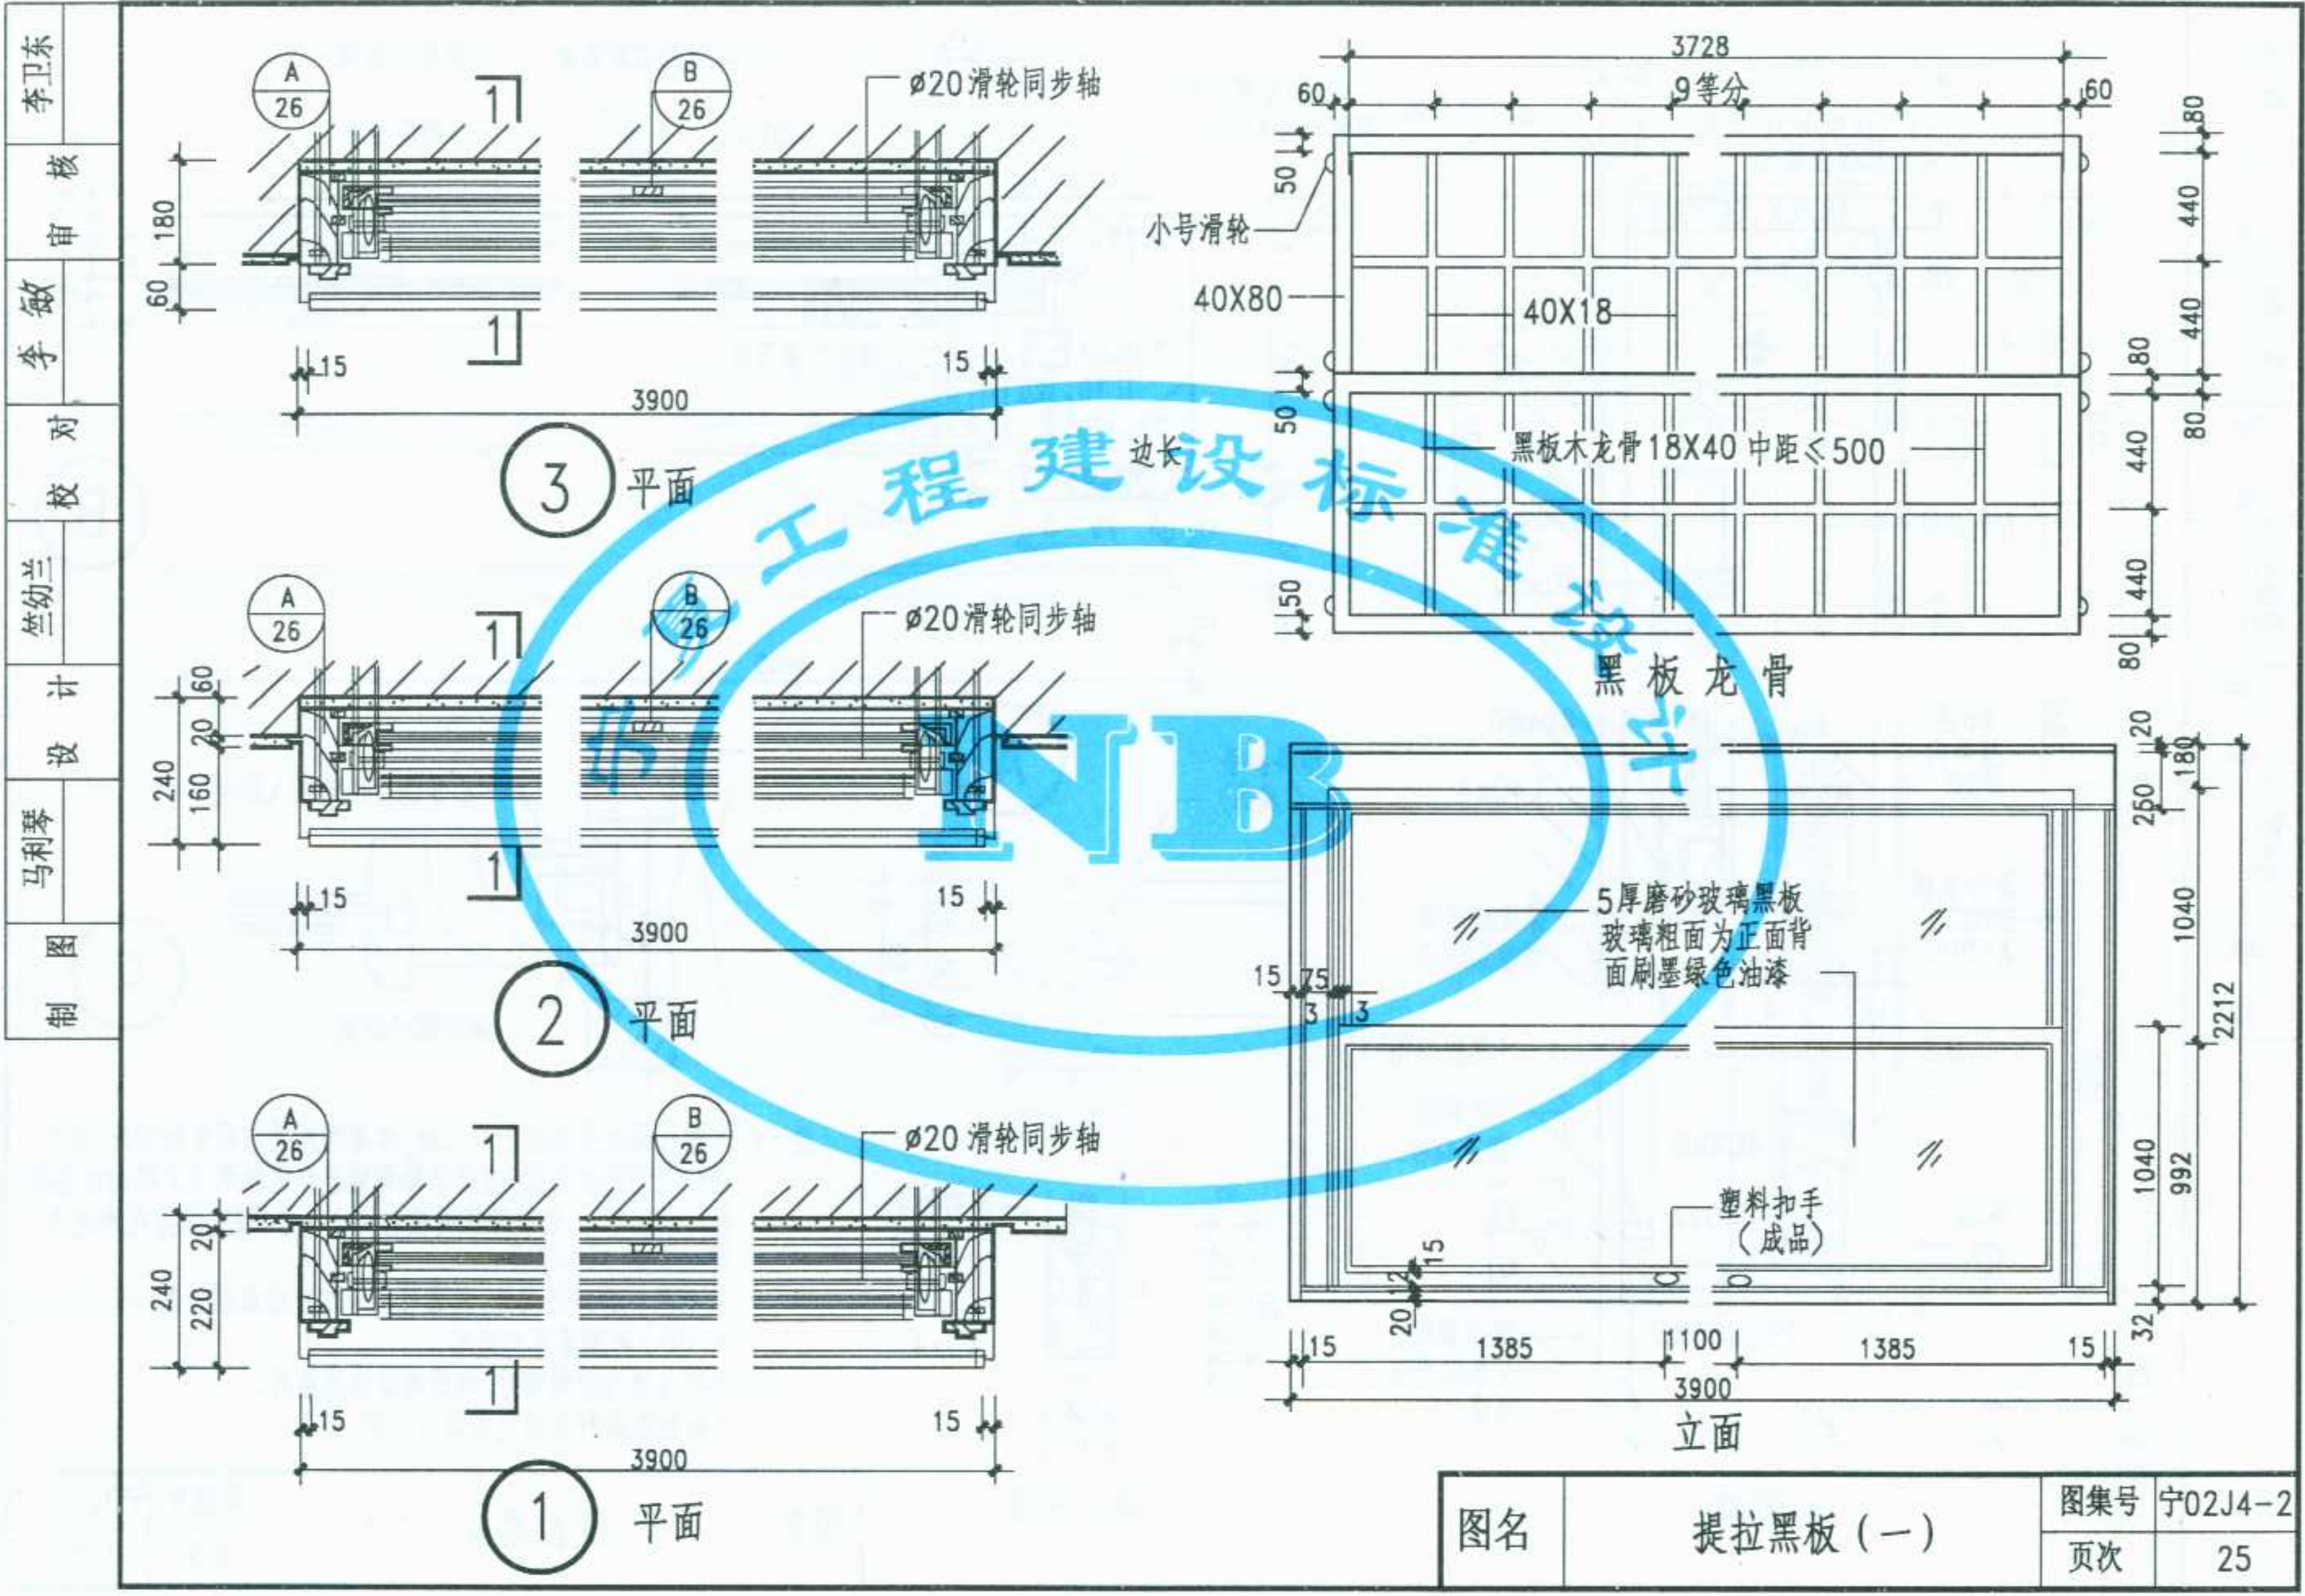

图名	提拉黑板 (一)	图集号	宁02J4-2
		页次	25

李卫东

核

审

李敏

对

校

兰兰




计

设

马利琴

图

制

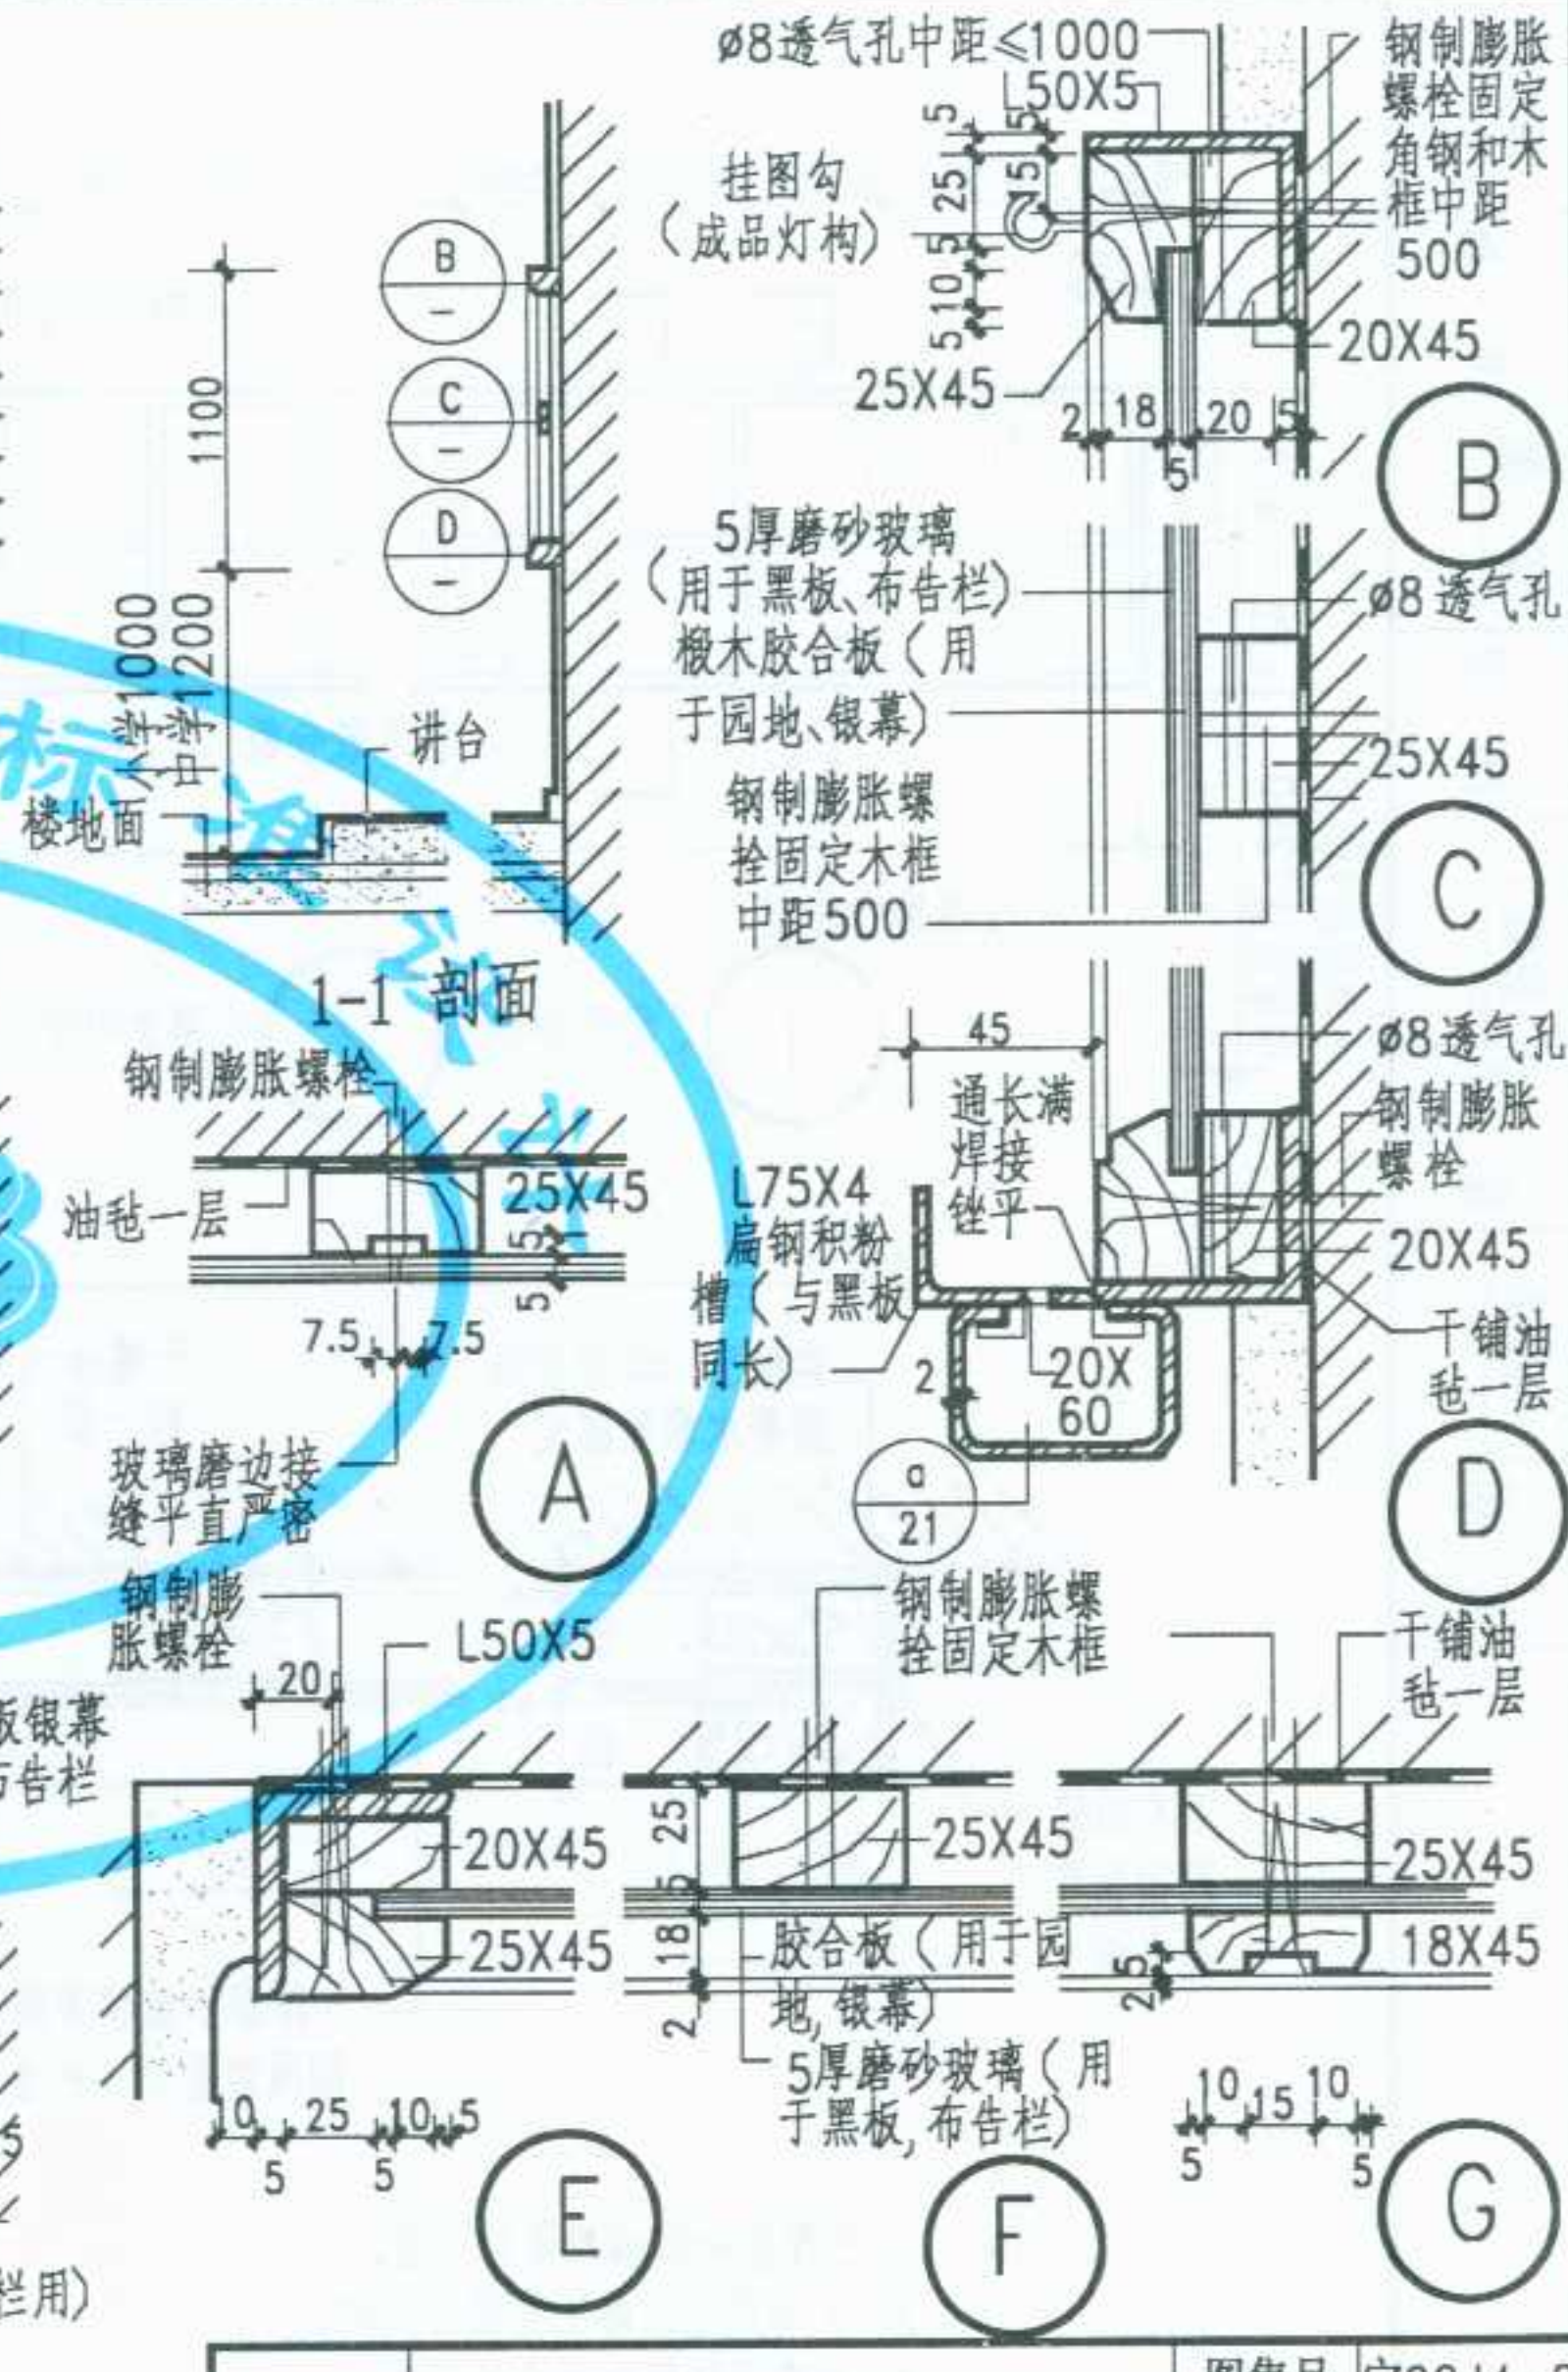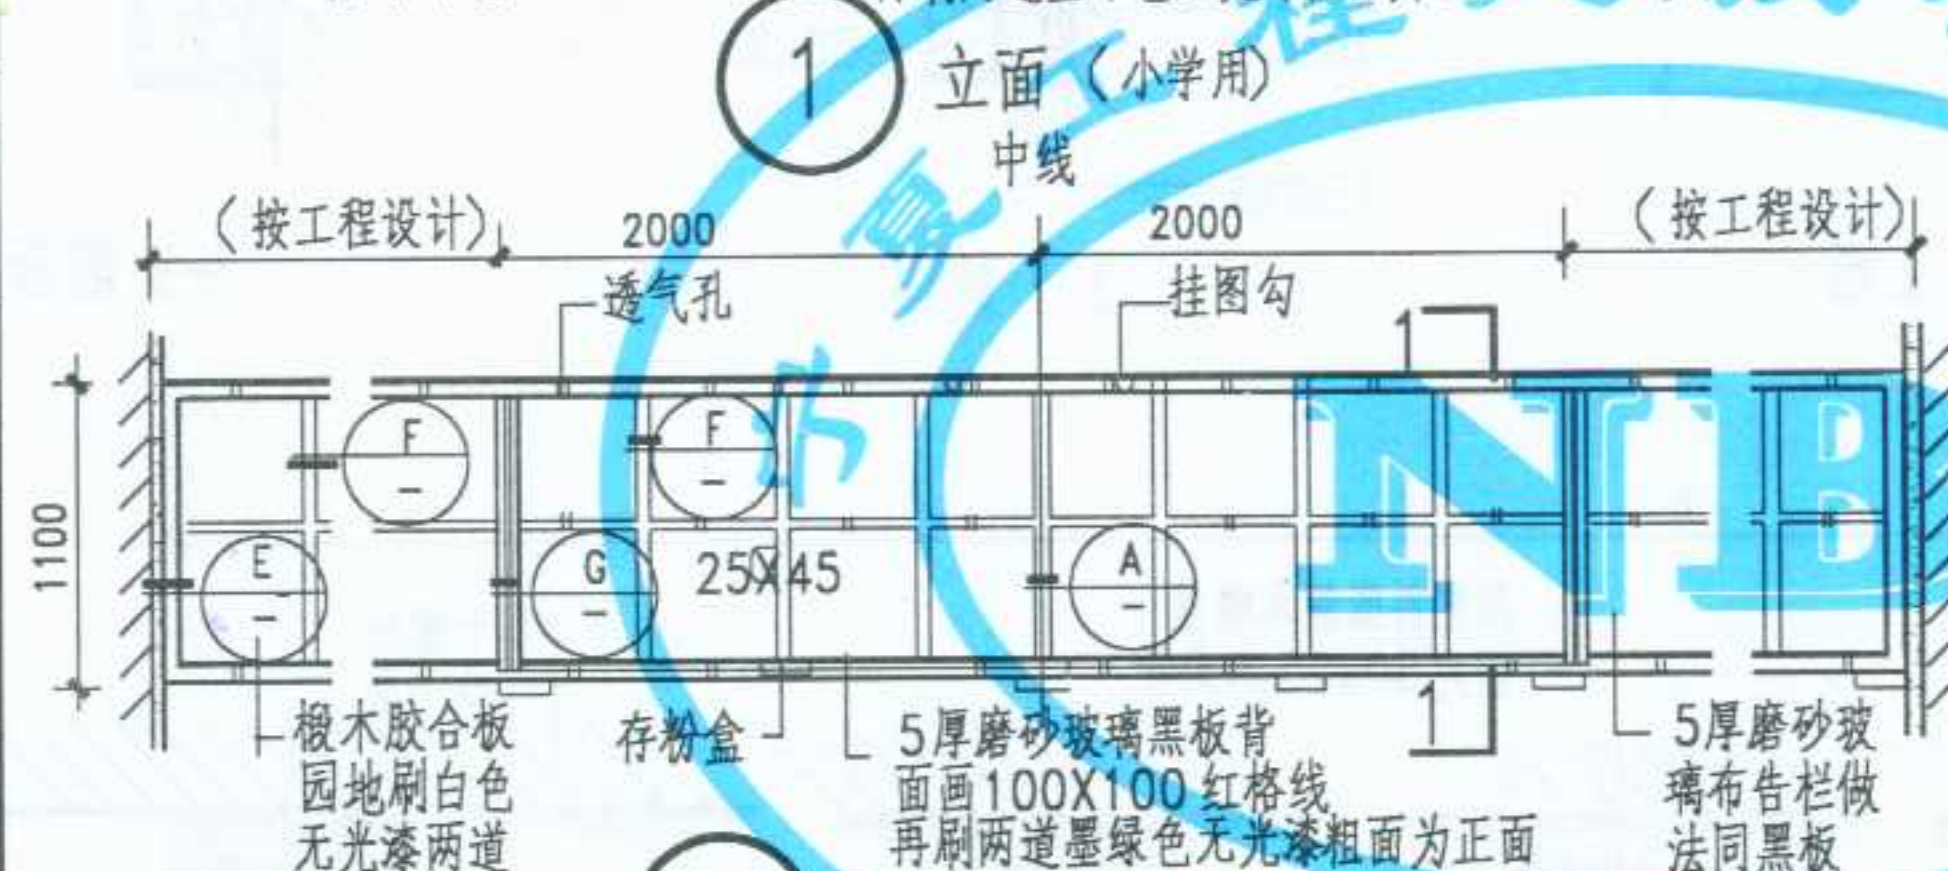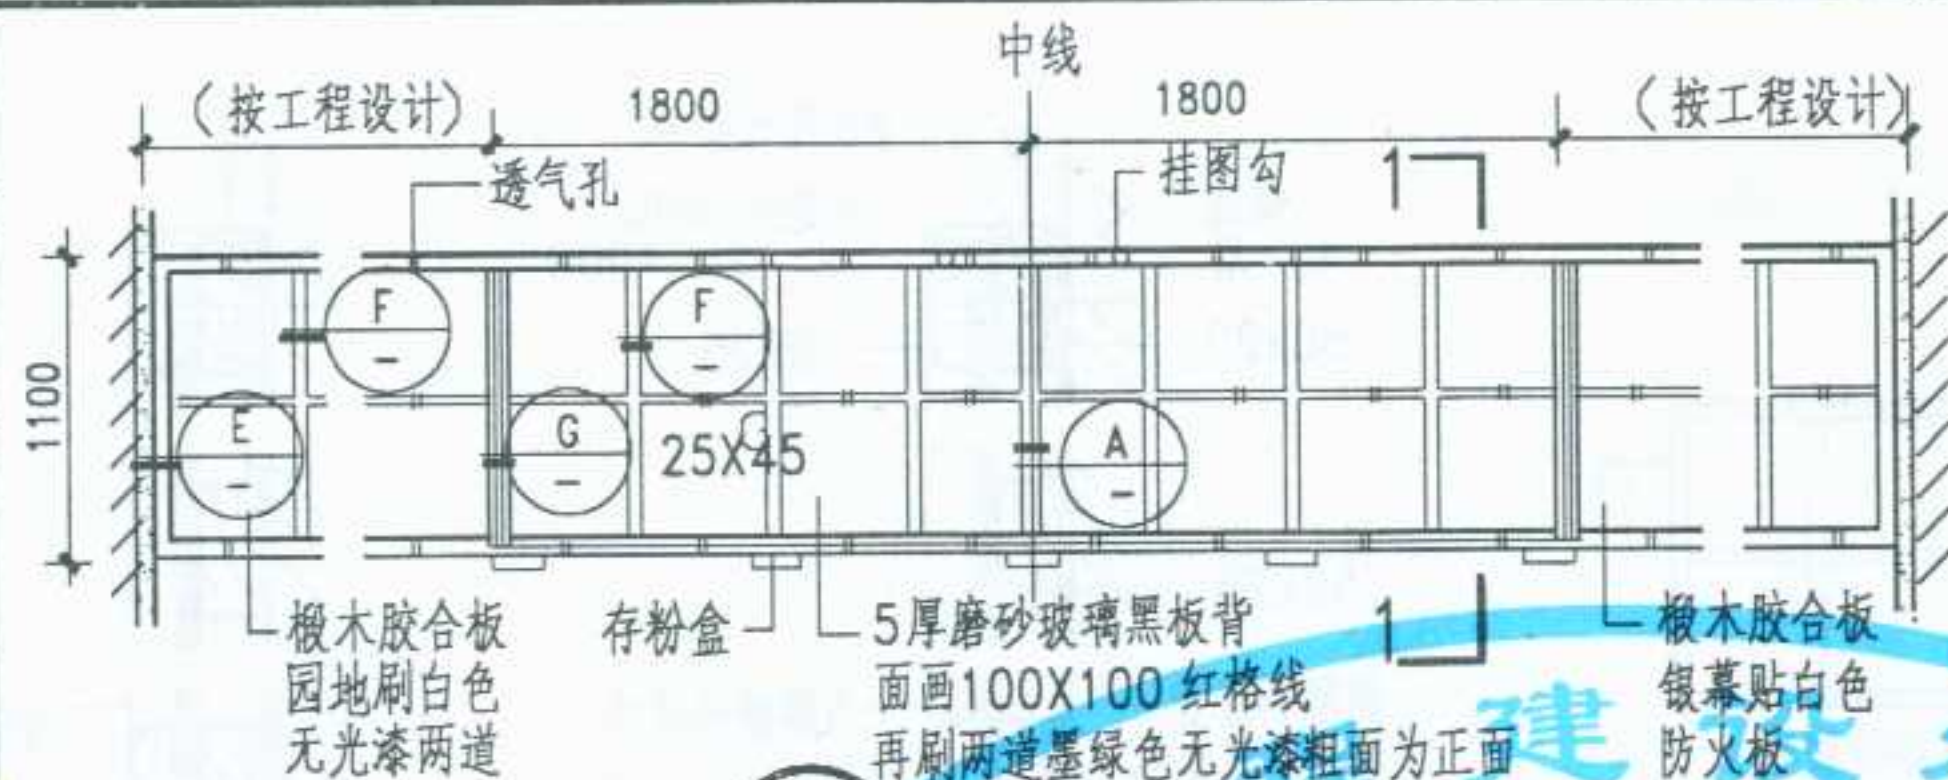

注：龙骨做防腐处理，铁件刷防锈涂料，油漆品种颜色由设计人定。

图名

班级园地组合 (栏)


图集号

宁02J4-2



页次

27

制	图	马利琴	设计	竺幼兰	校对	李敏	审核	李卫东
---	---	-----	----	-----	----	----	----	-----


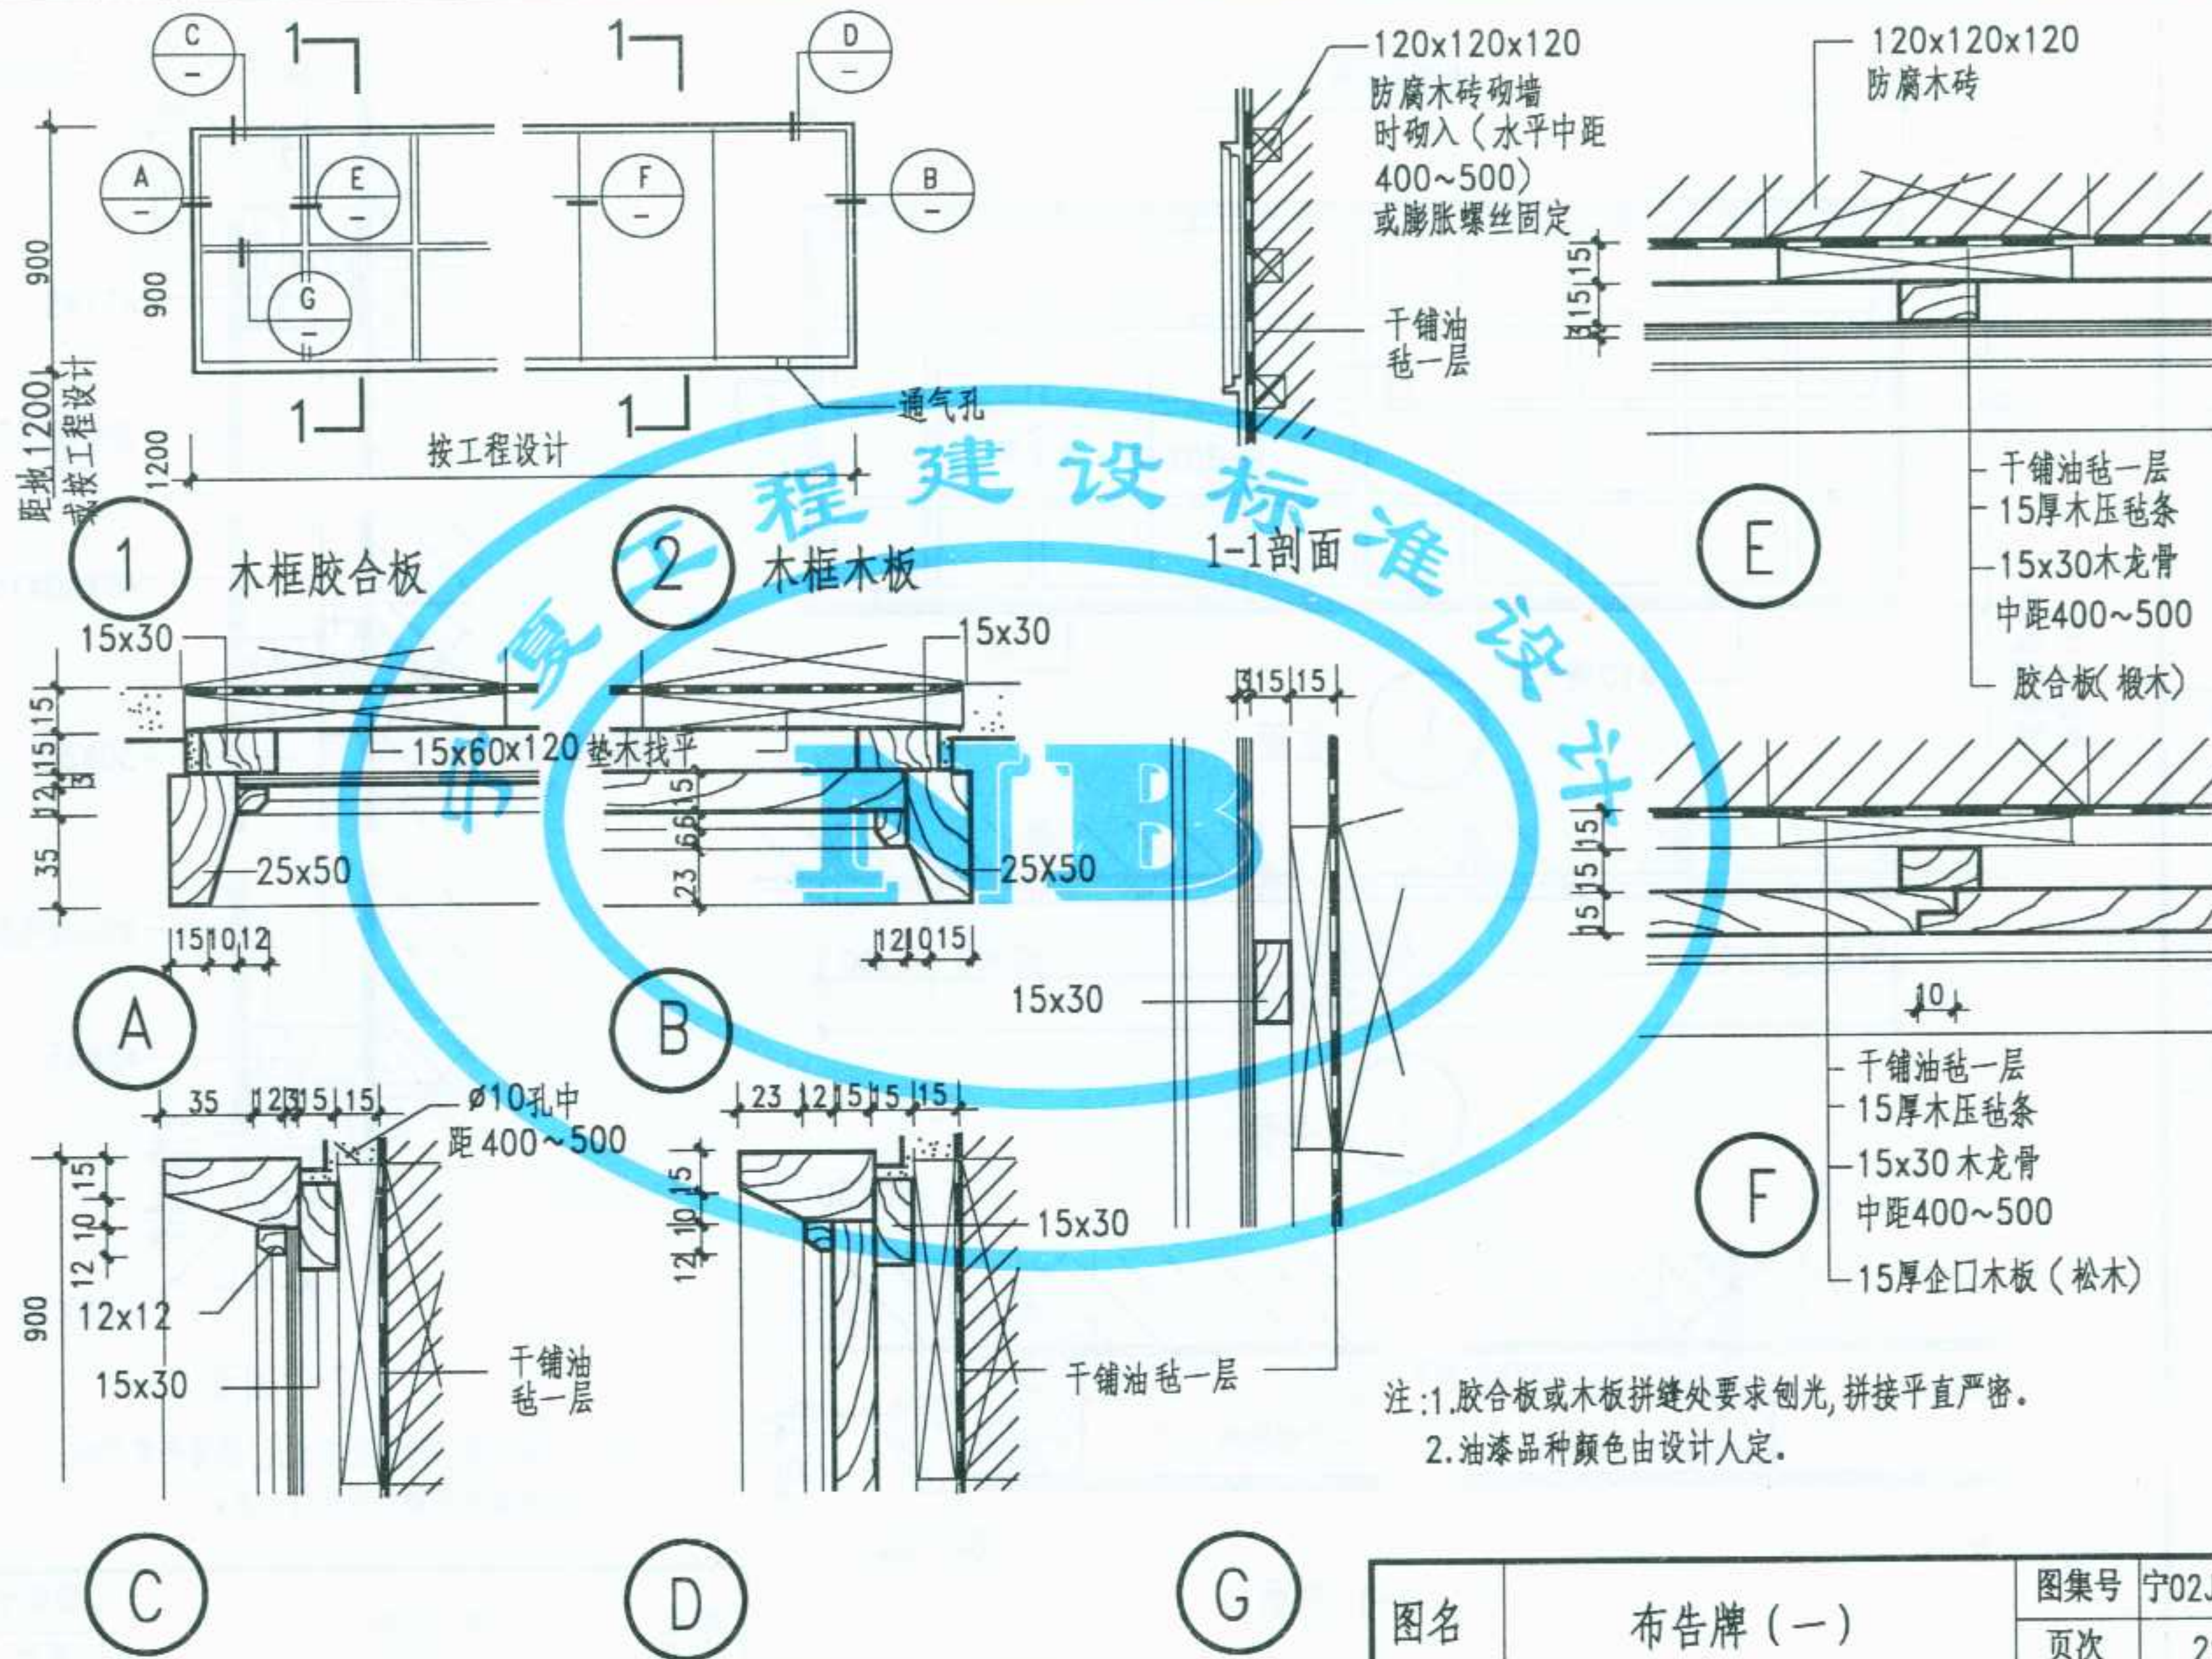


李卫东
核 审
李 敏
对 校
竺幼兰
计 设
马利琴
制 图

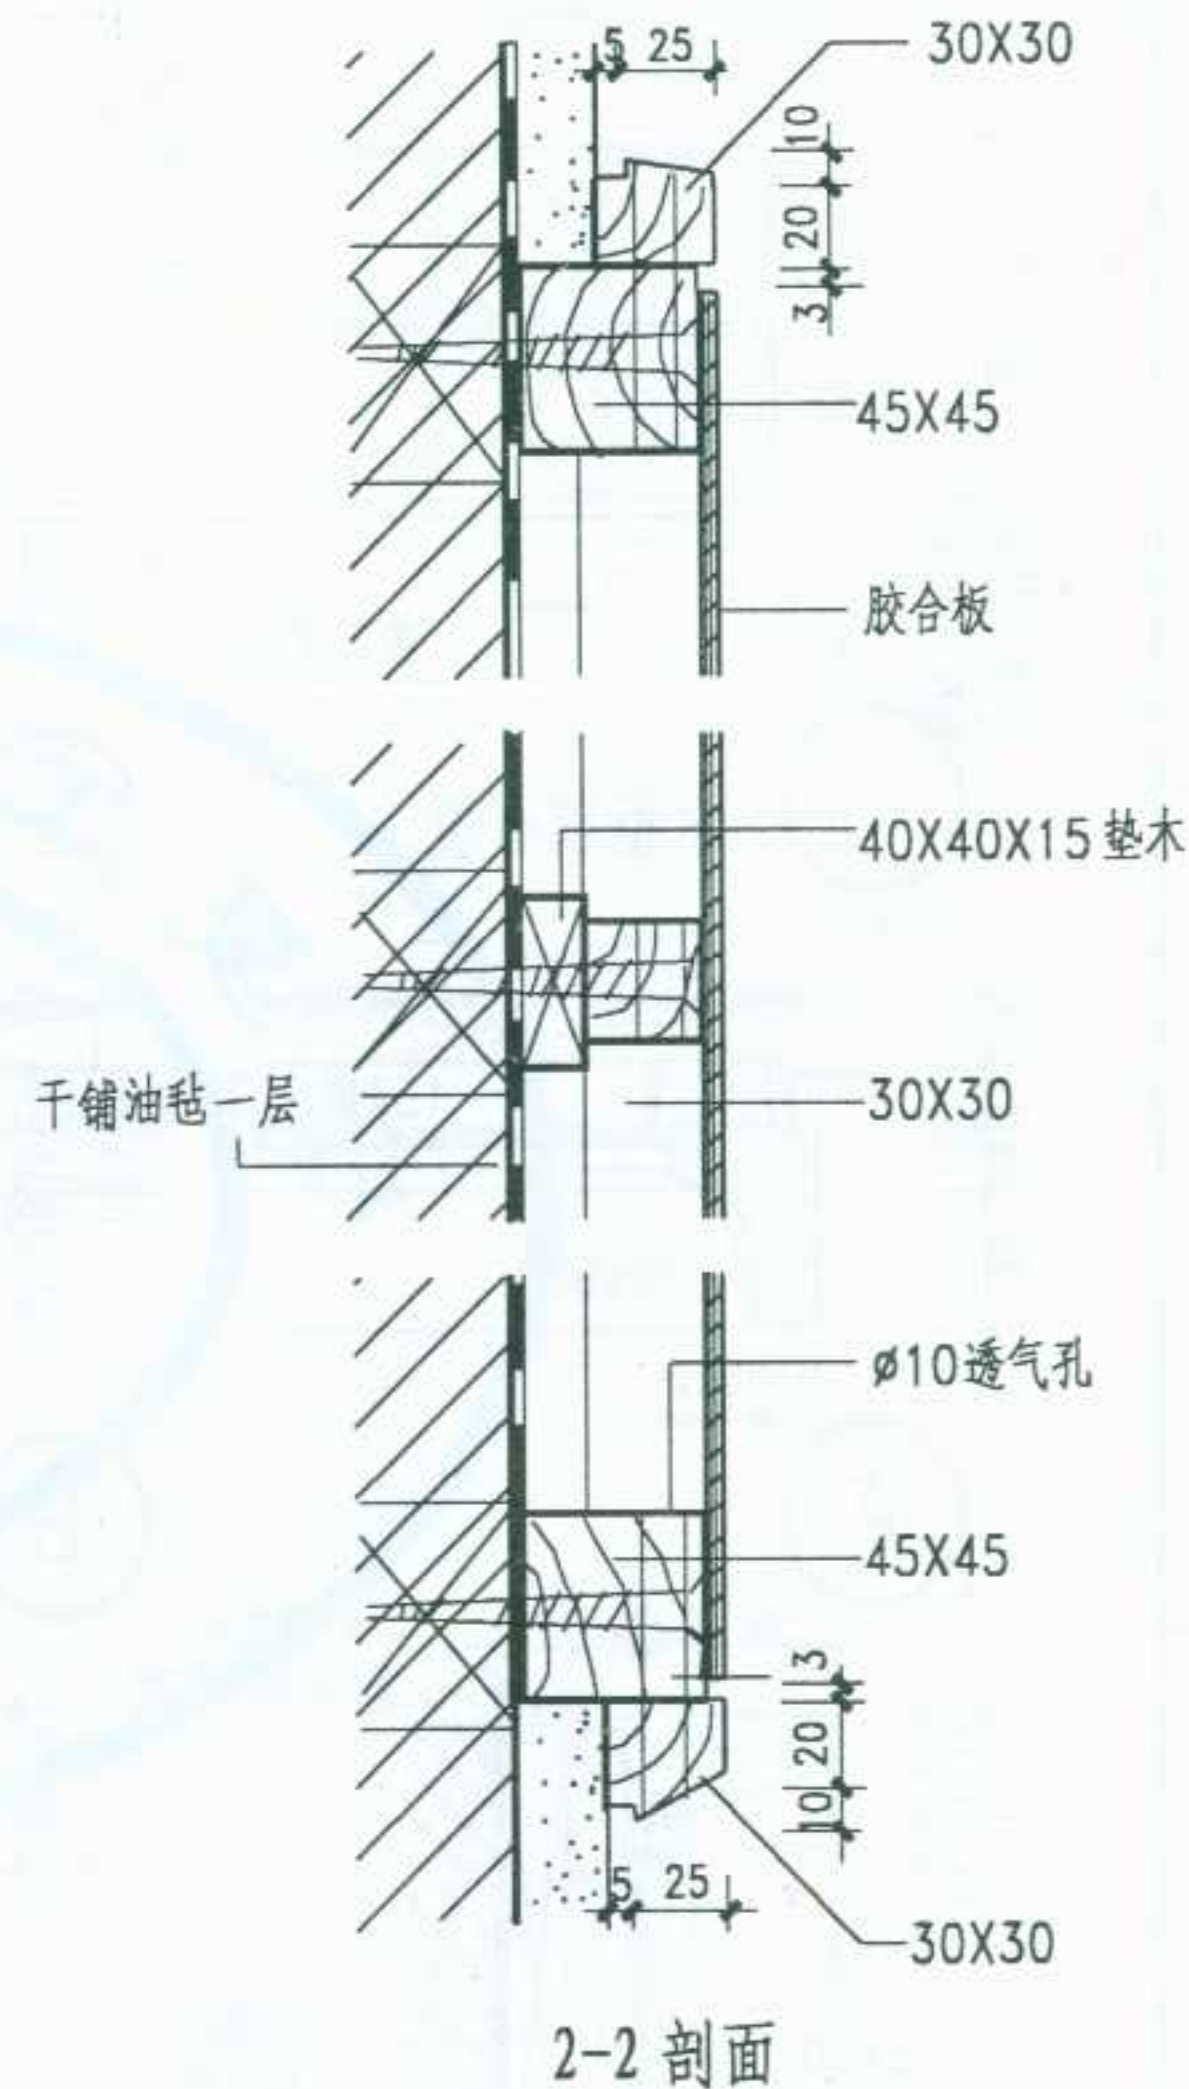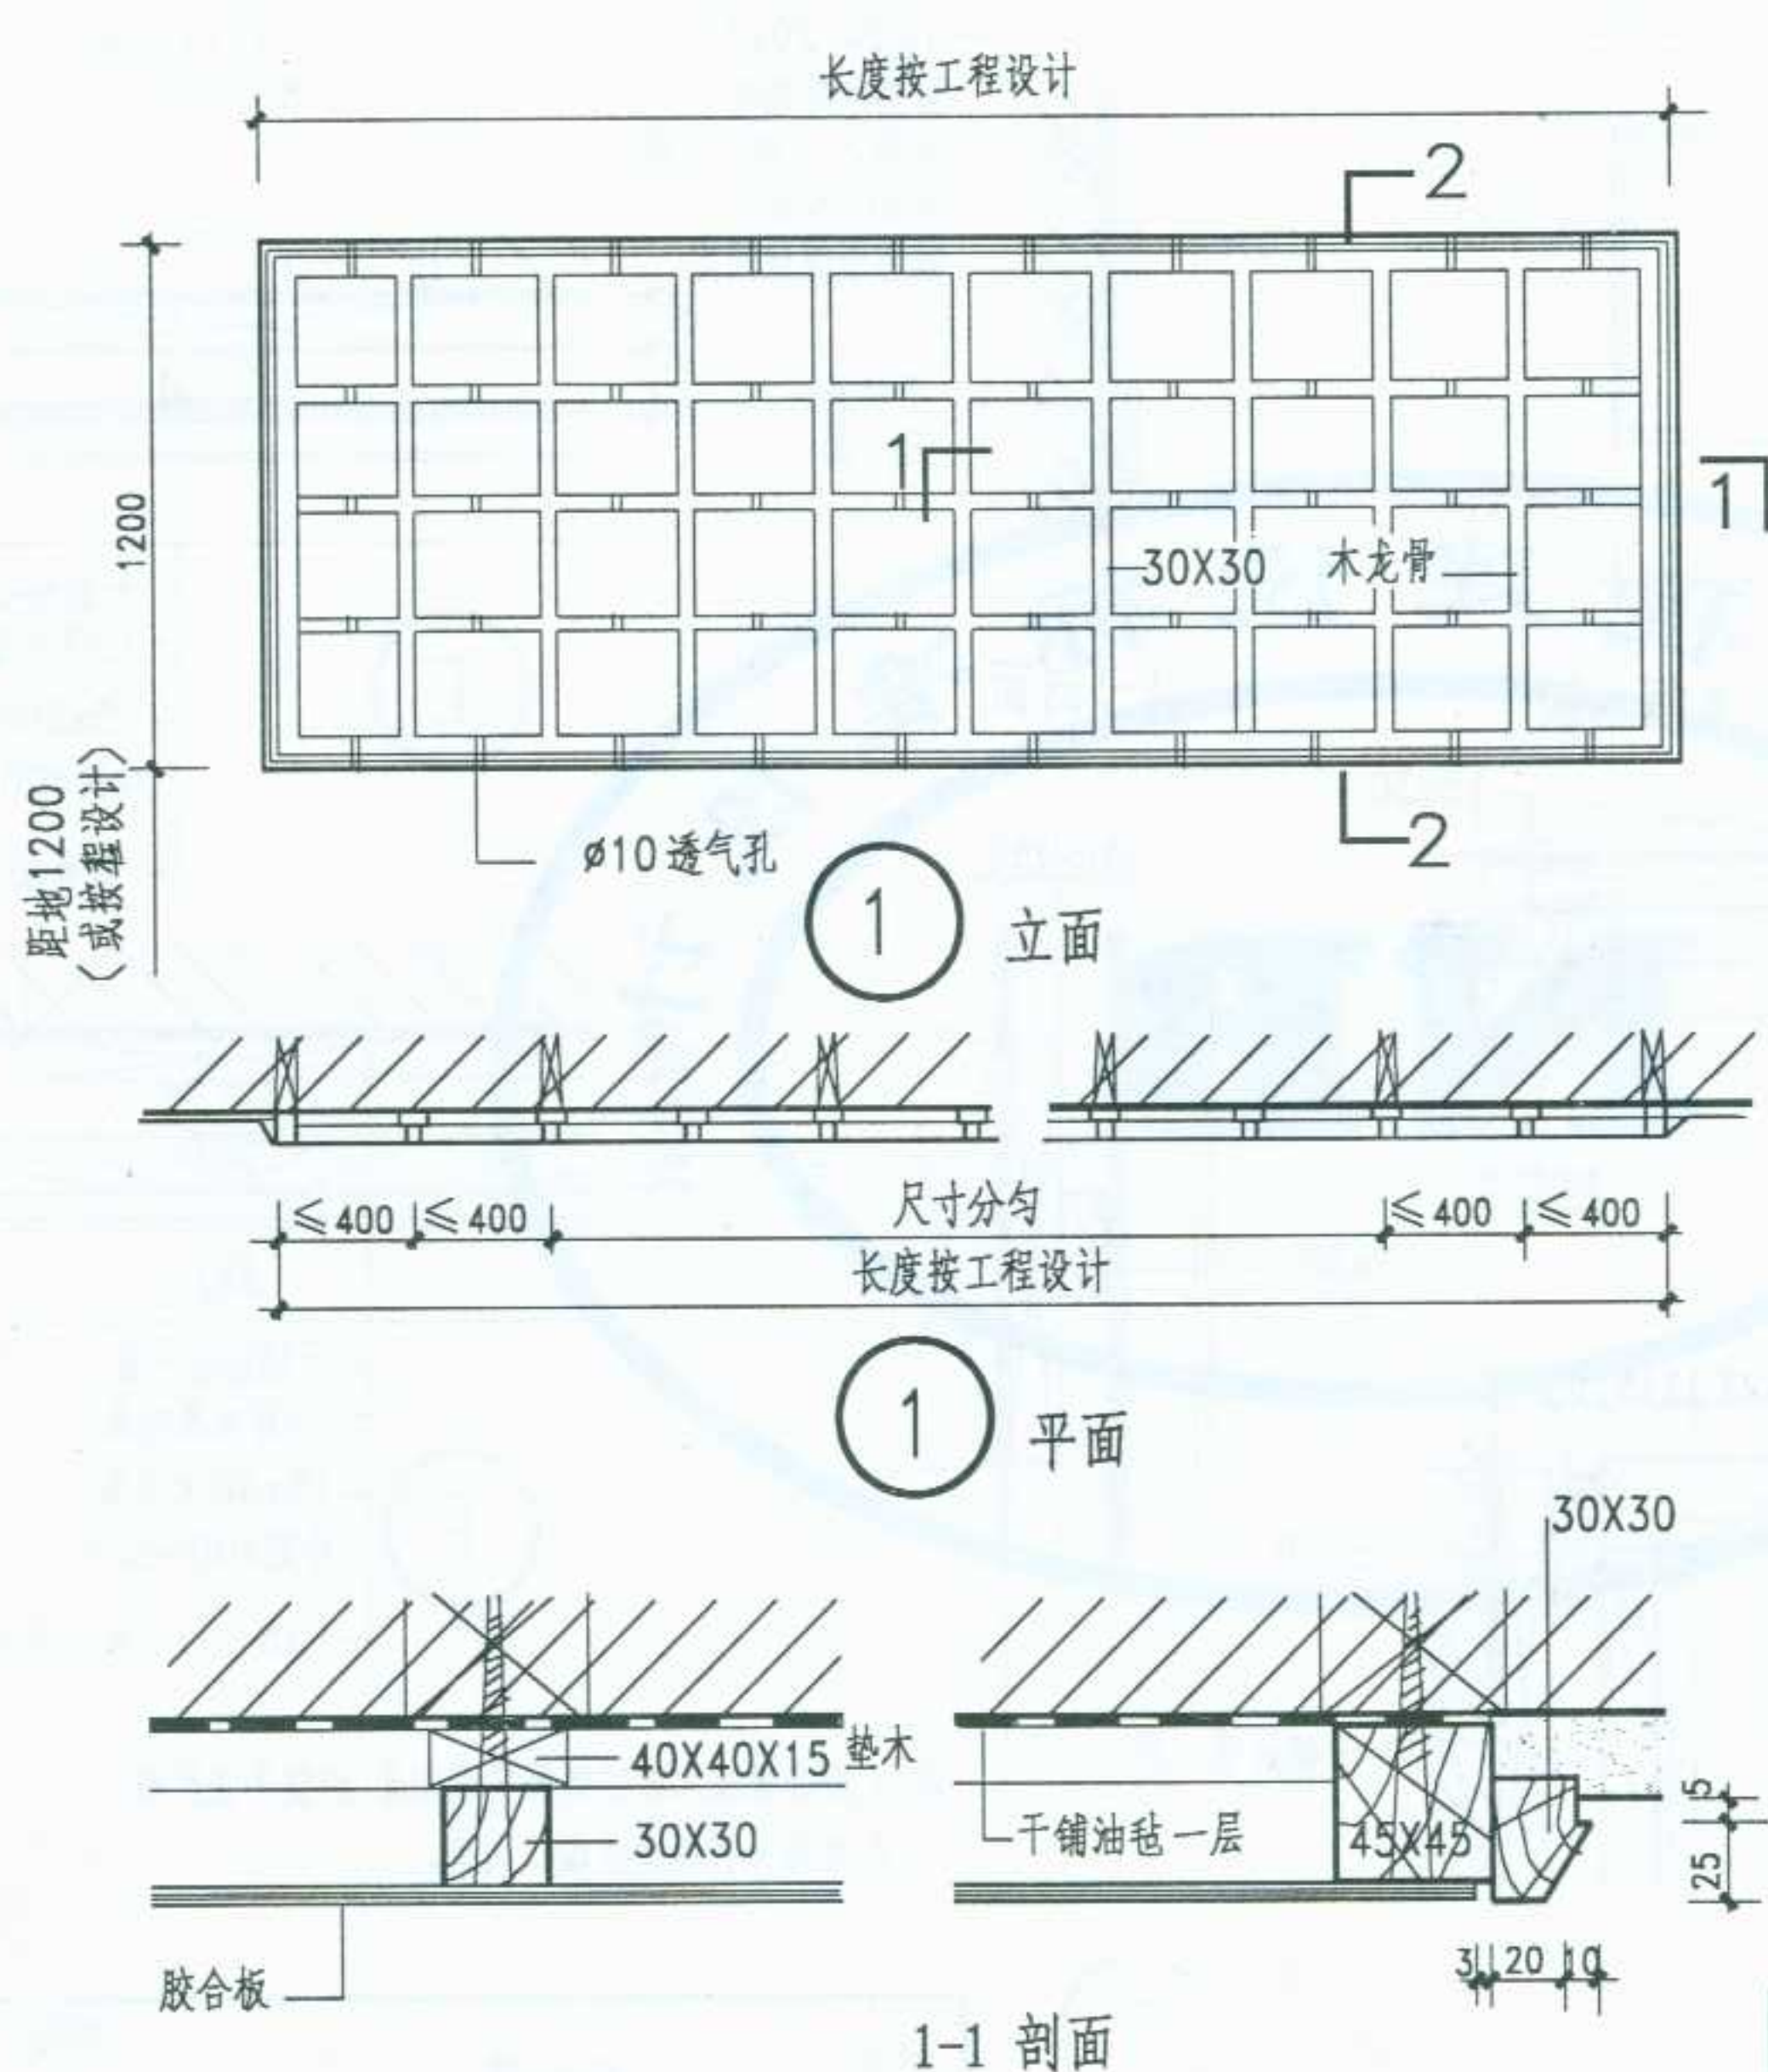


注: 1. 胶合板拼缝处要求刨光, 拼接平直严密。
2. 油漆品种颜色由设计人定。

图名	布告牌 (二)	图集号	宁02J4-2
		页次	30

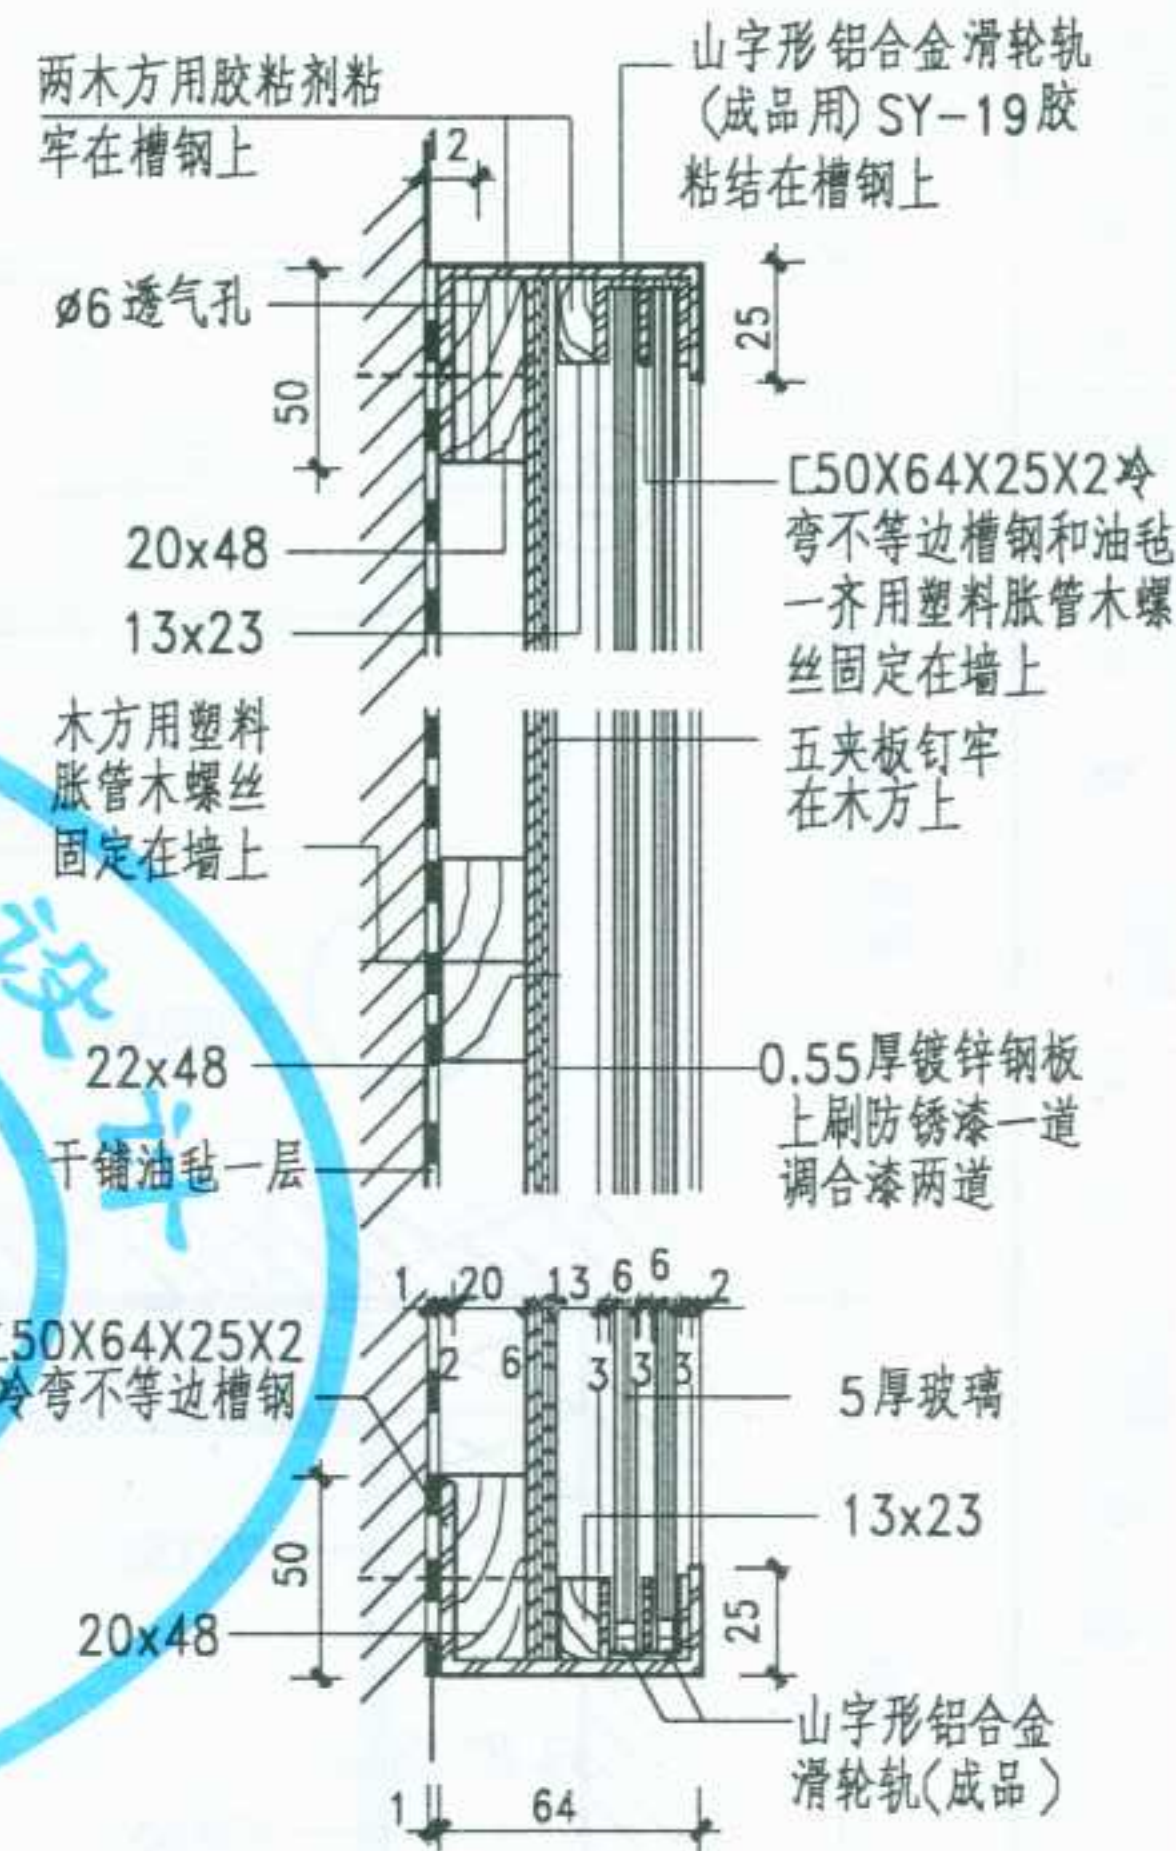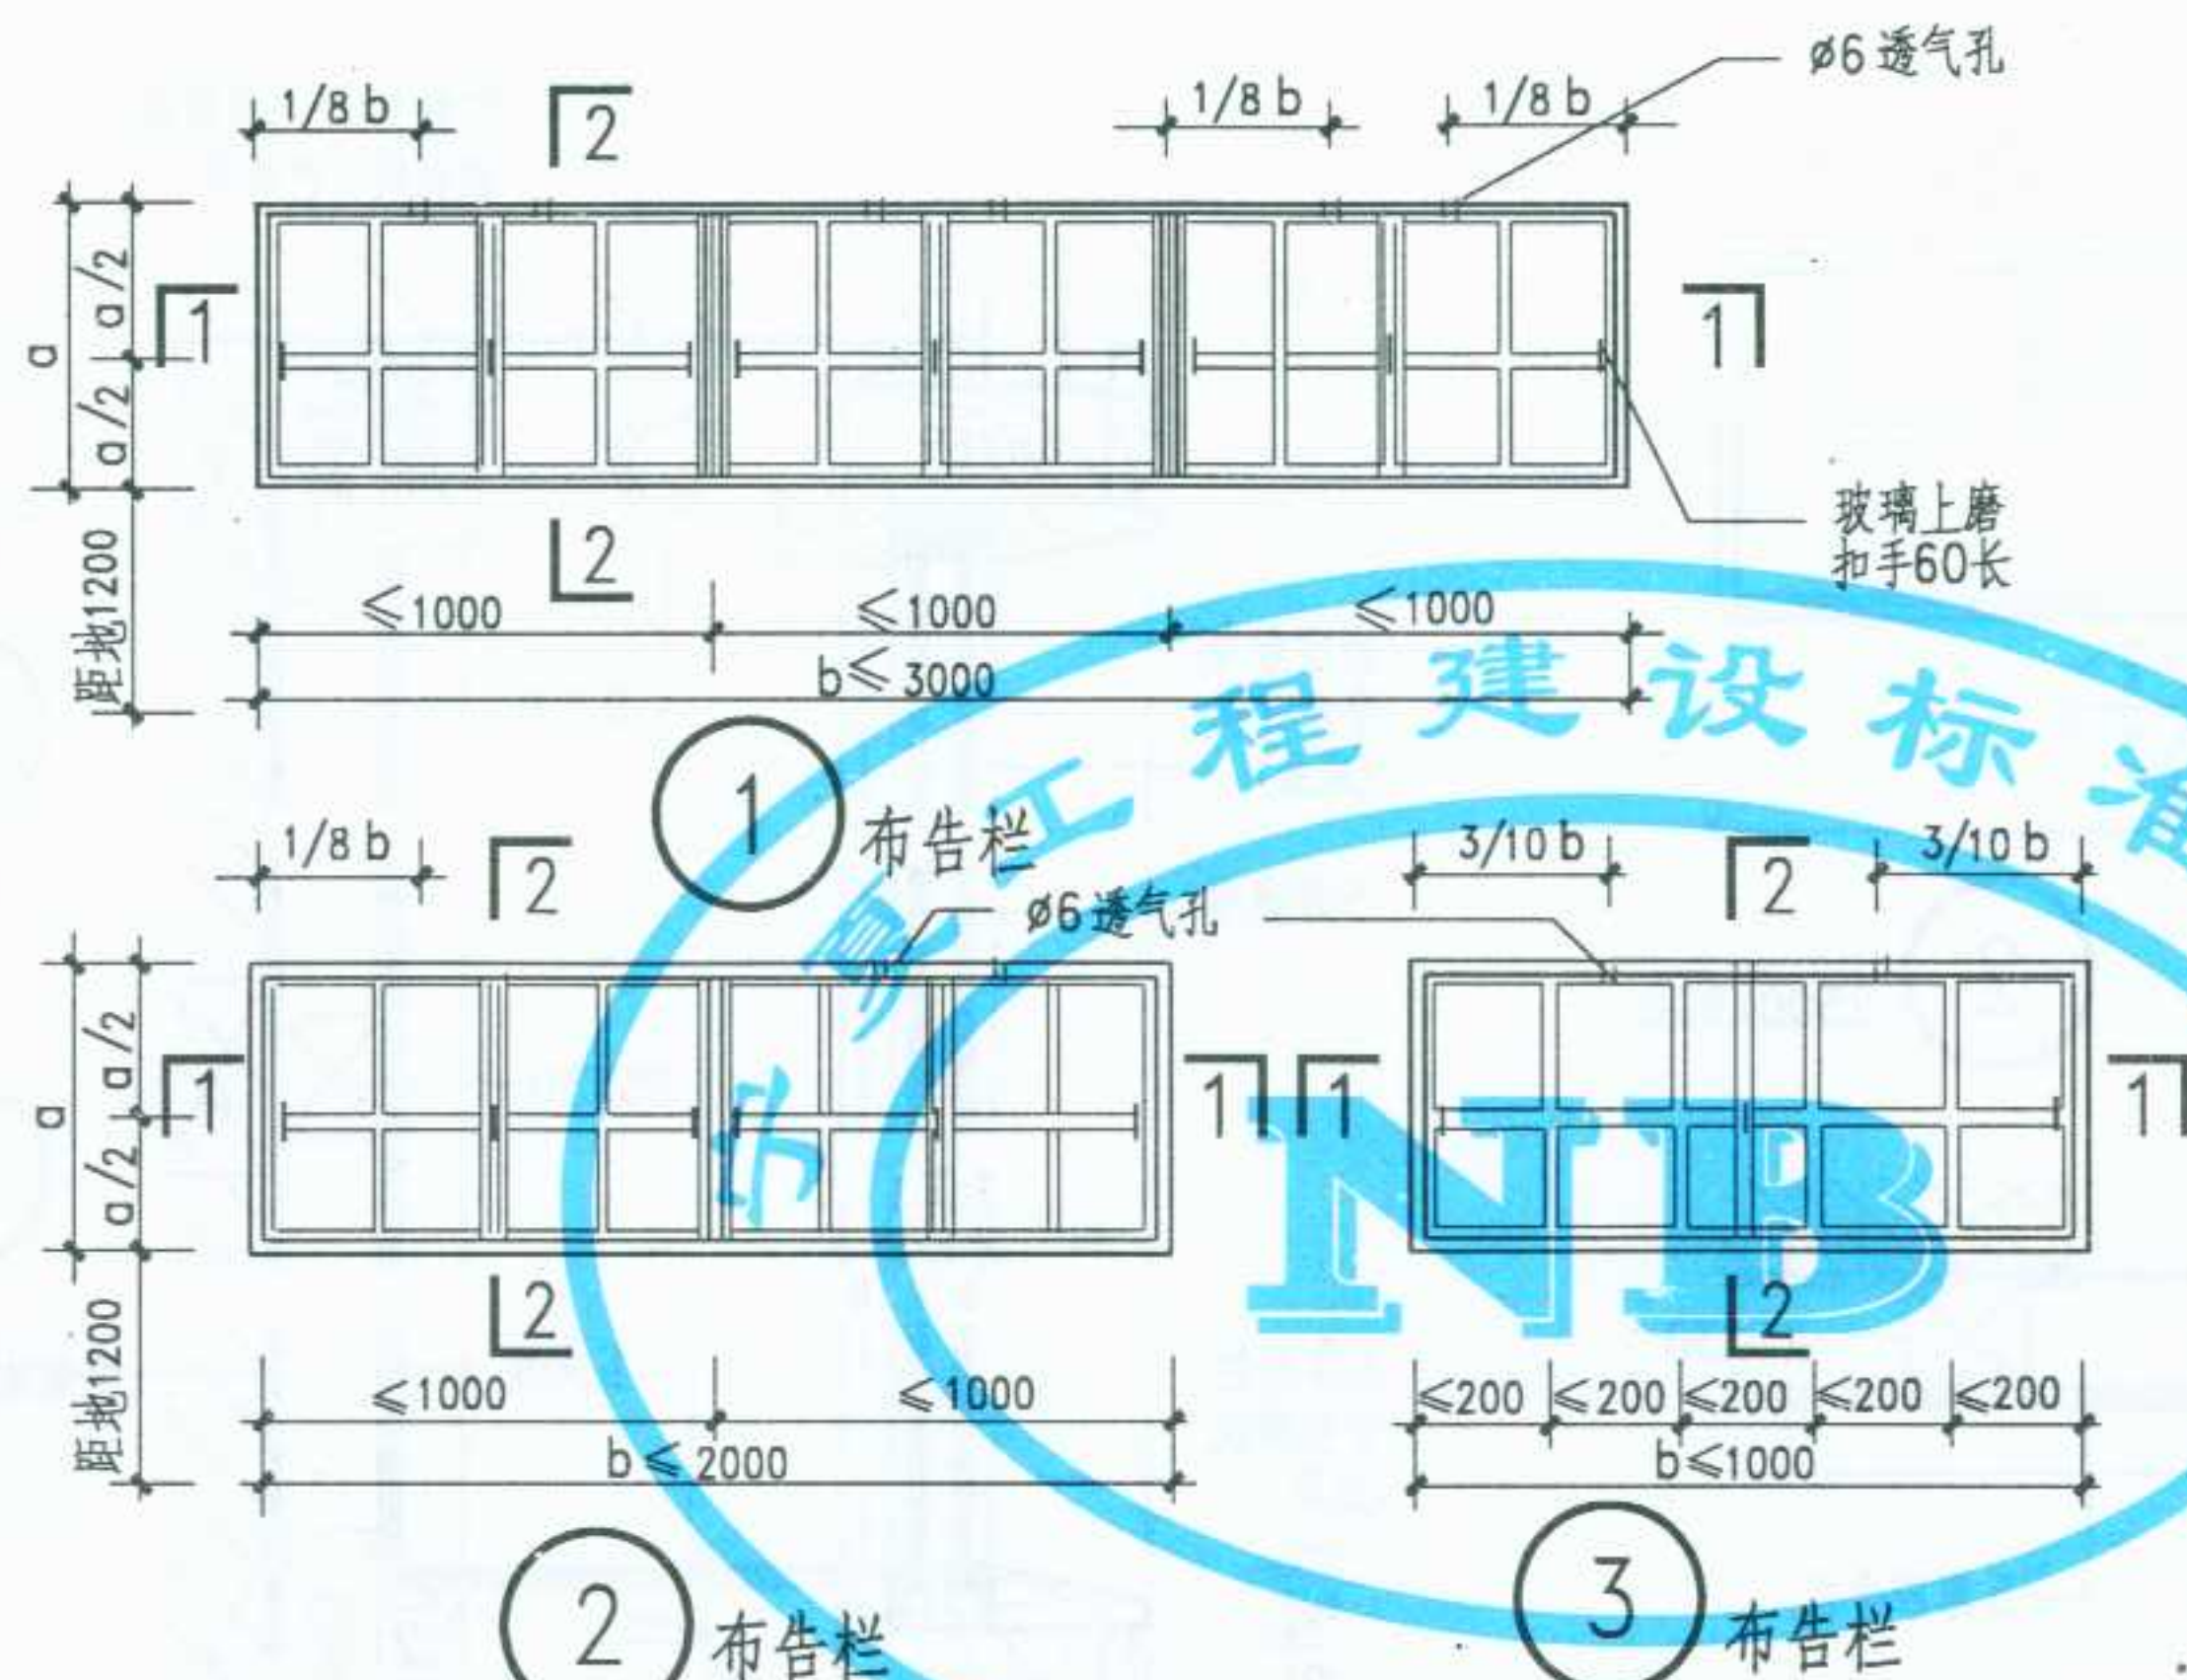



2-2 剖面

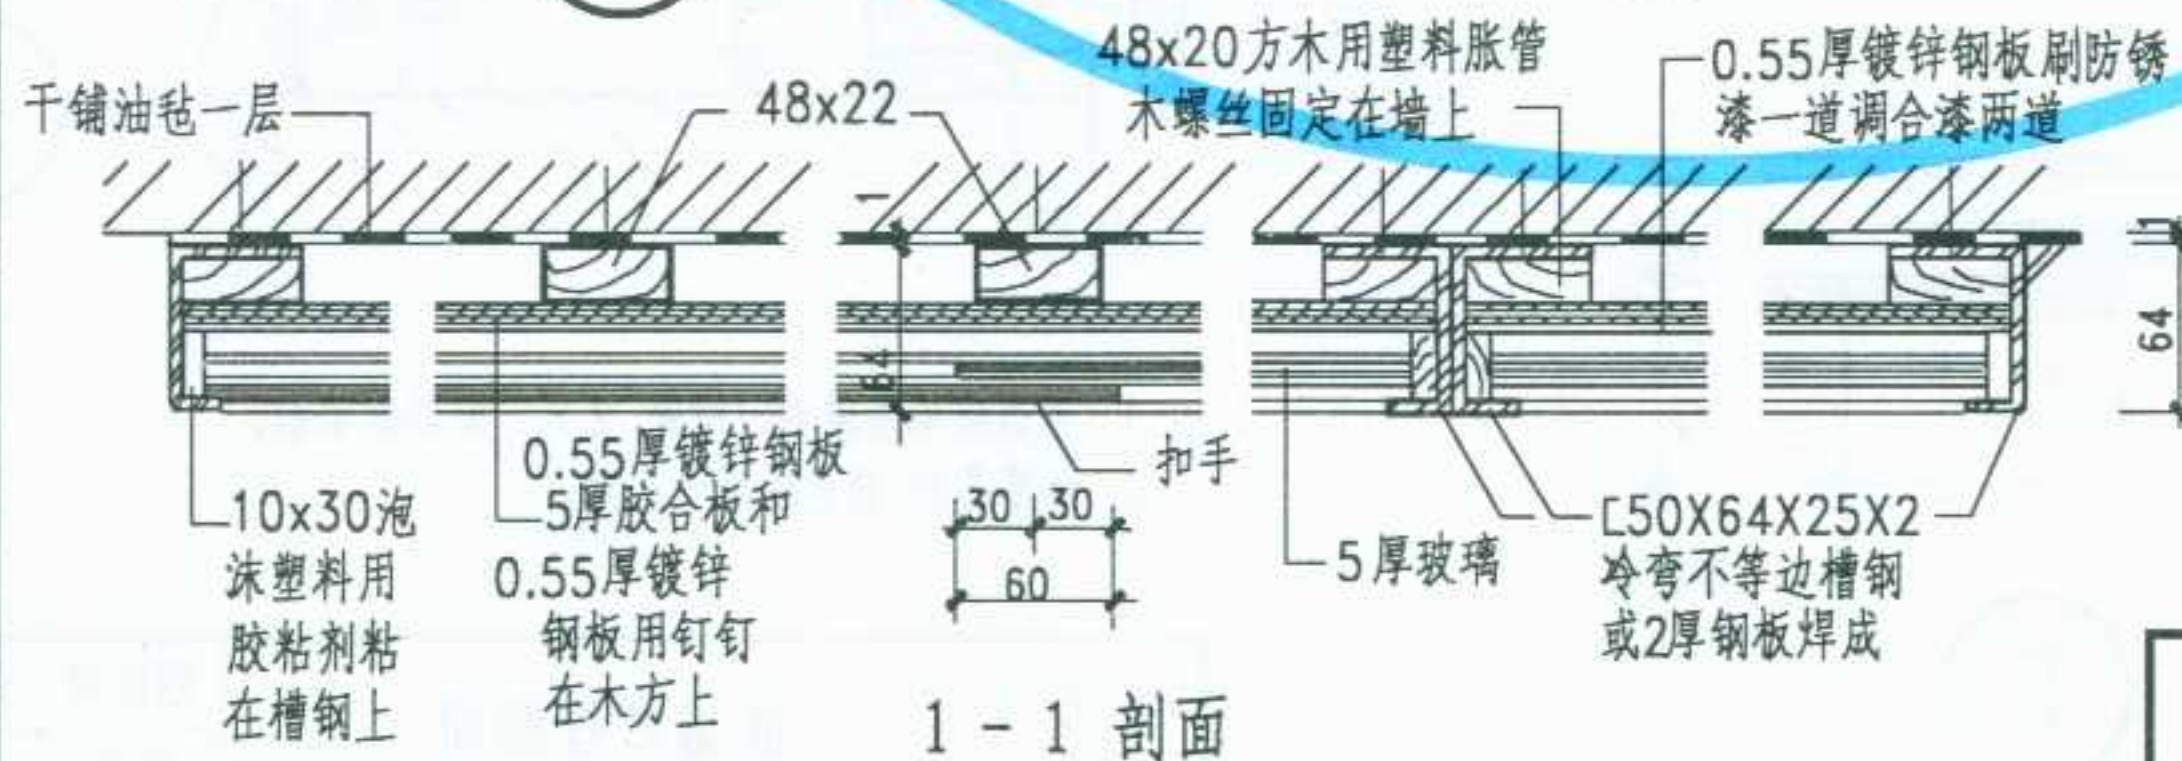

1-1 剖面

- 注：1. 每扇玻璃装2只玻璃门滑轮，并配装玻璃锁。
2. 长宽尺寸按工程设计，玻璃尺寸要尽量统一。
3. 油漆颜色由设计人定。

图名	布告栏	图集号	宁02J4-2
		页次	31

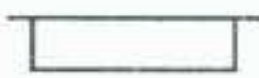
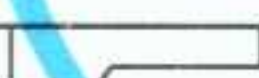
讲台选用表						
索引	类型	长	宽	台面结构	节点做法	备注
		a	b			
①		3600	700	现制混凝土或预制混凝土板	Ⓐ Ⓑ Ⓓ Ⓔ	面层做法按工程设计
②		3600	800	现制混凝土或预制混凝土板	Ⓐ Ⓑ Ⓓ Ⓔ	
③		4000	700	现制混凝土或预制混凝土板	Ⓐ Ⓑ Ⓓ Ⓔ	
④		4000	800	现制混凝土或预制混凝土板	Ⓐ Ⓑ Ⓓ Ⓔ	
⑤		4000	1400	现制混凝土或预制混凝土板	Ⓐ Ⓑ Ⓓ Ⓔ	
⑥		4000	1400	现制混凝土或预制混凝土板	Ⓐ Ⓑ Ⓓ Ⓔ	
⑦		4000	1400	现制混凝土或预制混凝土板	Ⓐ Ⓑ Ⓓ Ⓔ	
⑧		4000	1400	现制混凝土或预制混凝土板	Ⓐ Ⓑ Ⓓ Ⓔ	
⑨		3600	1400	砖砌	Ⓒ	
⑩		按工程设计	按工程设计	木制	ⓑ	

注:1.①—⑧ 讲台台面以砖砌支座预制钢筋混凝土板示例,工程设计选用时,可由设计人按表列其他适用做法配套选用,并在具体工程图纸中注明。

2.砖砌讲台用MU25砖,M10砂浆。


3.预制钢筋混凝土板C20细石混凝土,I级钢。

制	图	汤昌卫	设计	竺幼兰	校	对	李敏	审	核	李卫东
---	---	-----	----	-----	---	---	----	---	---	-----

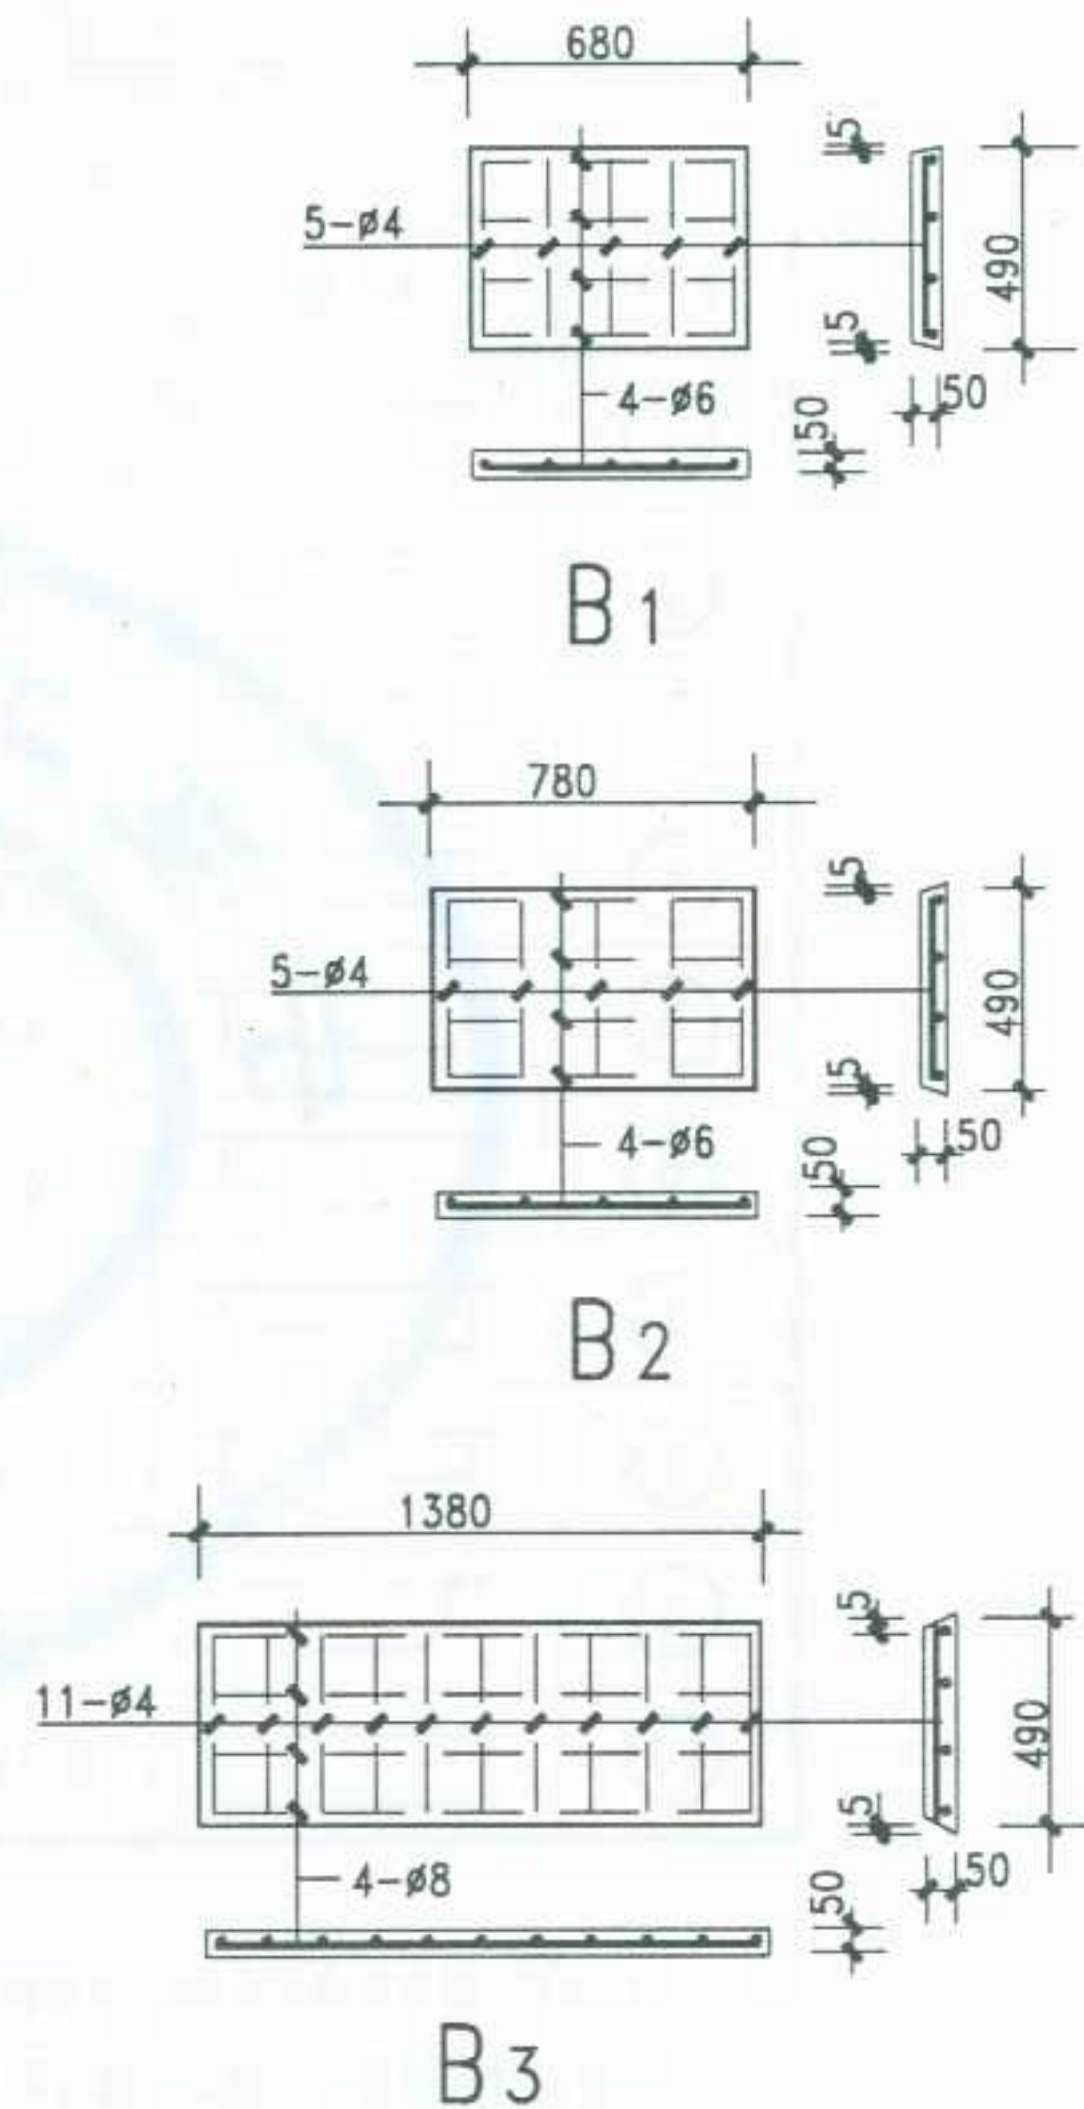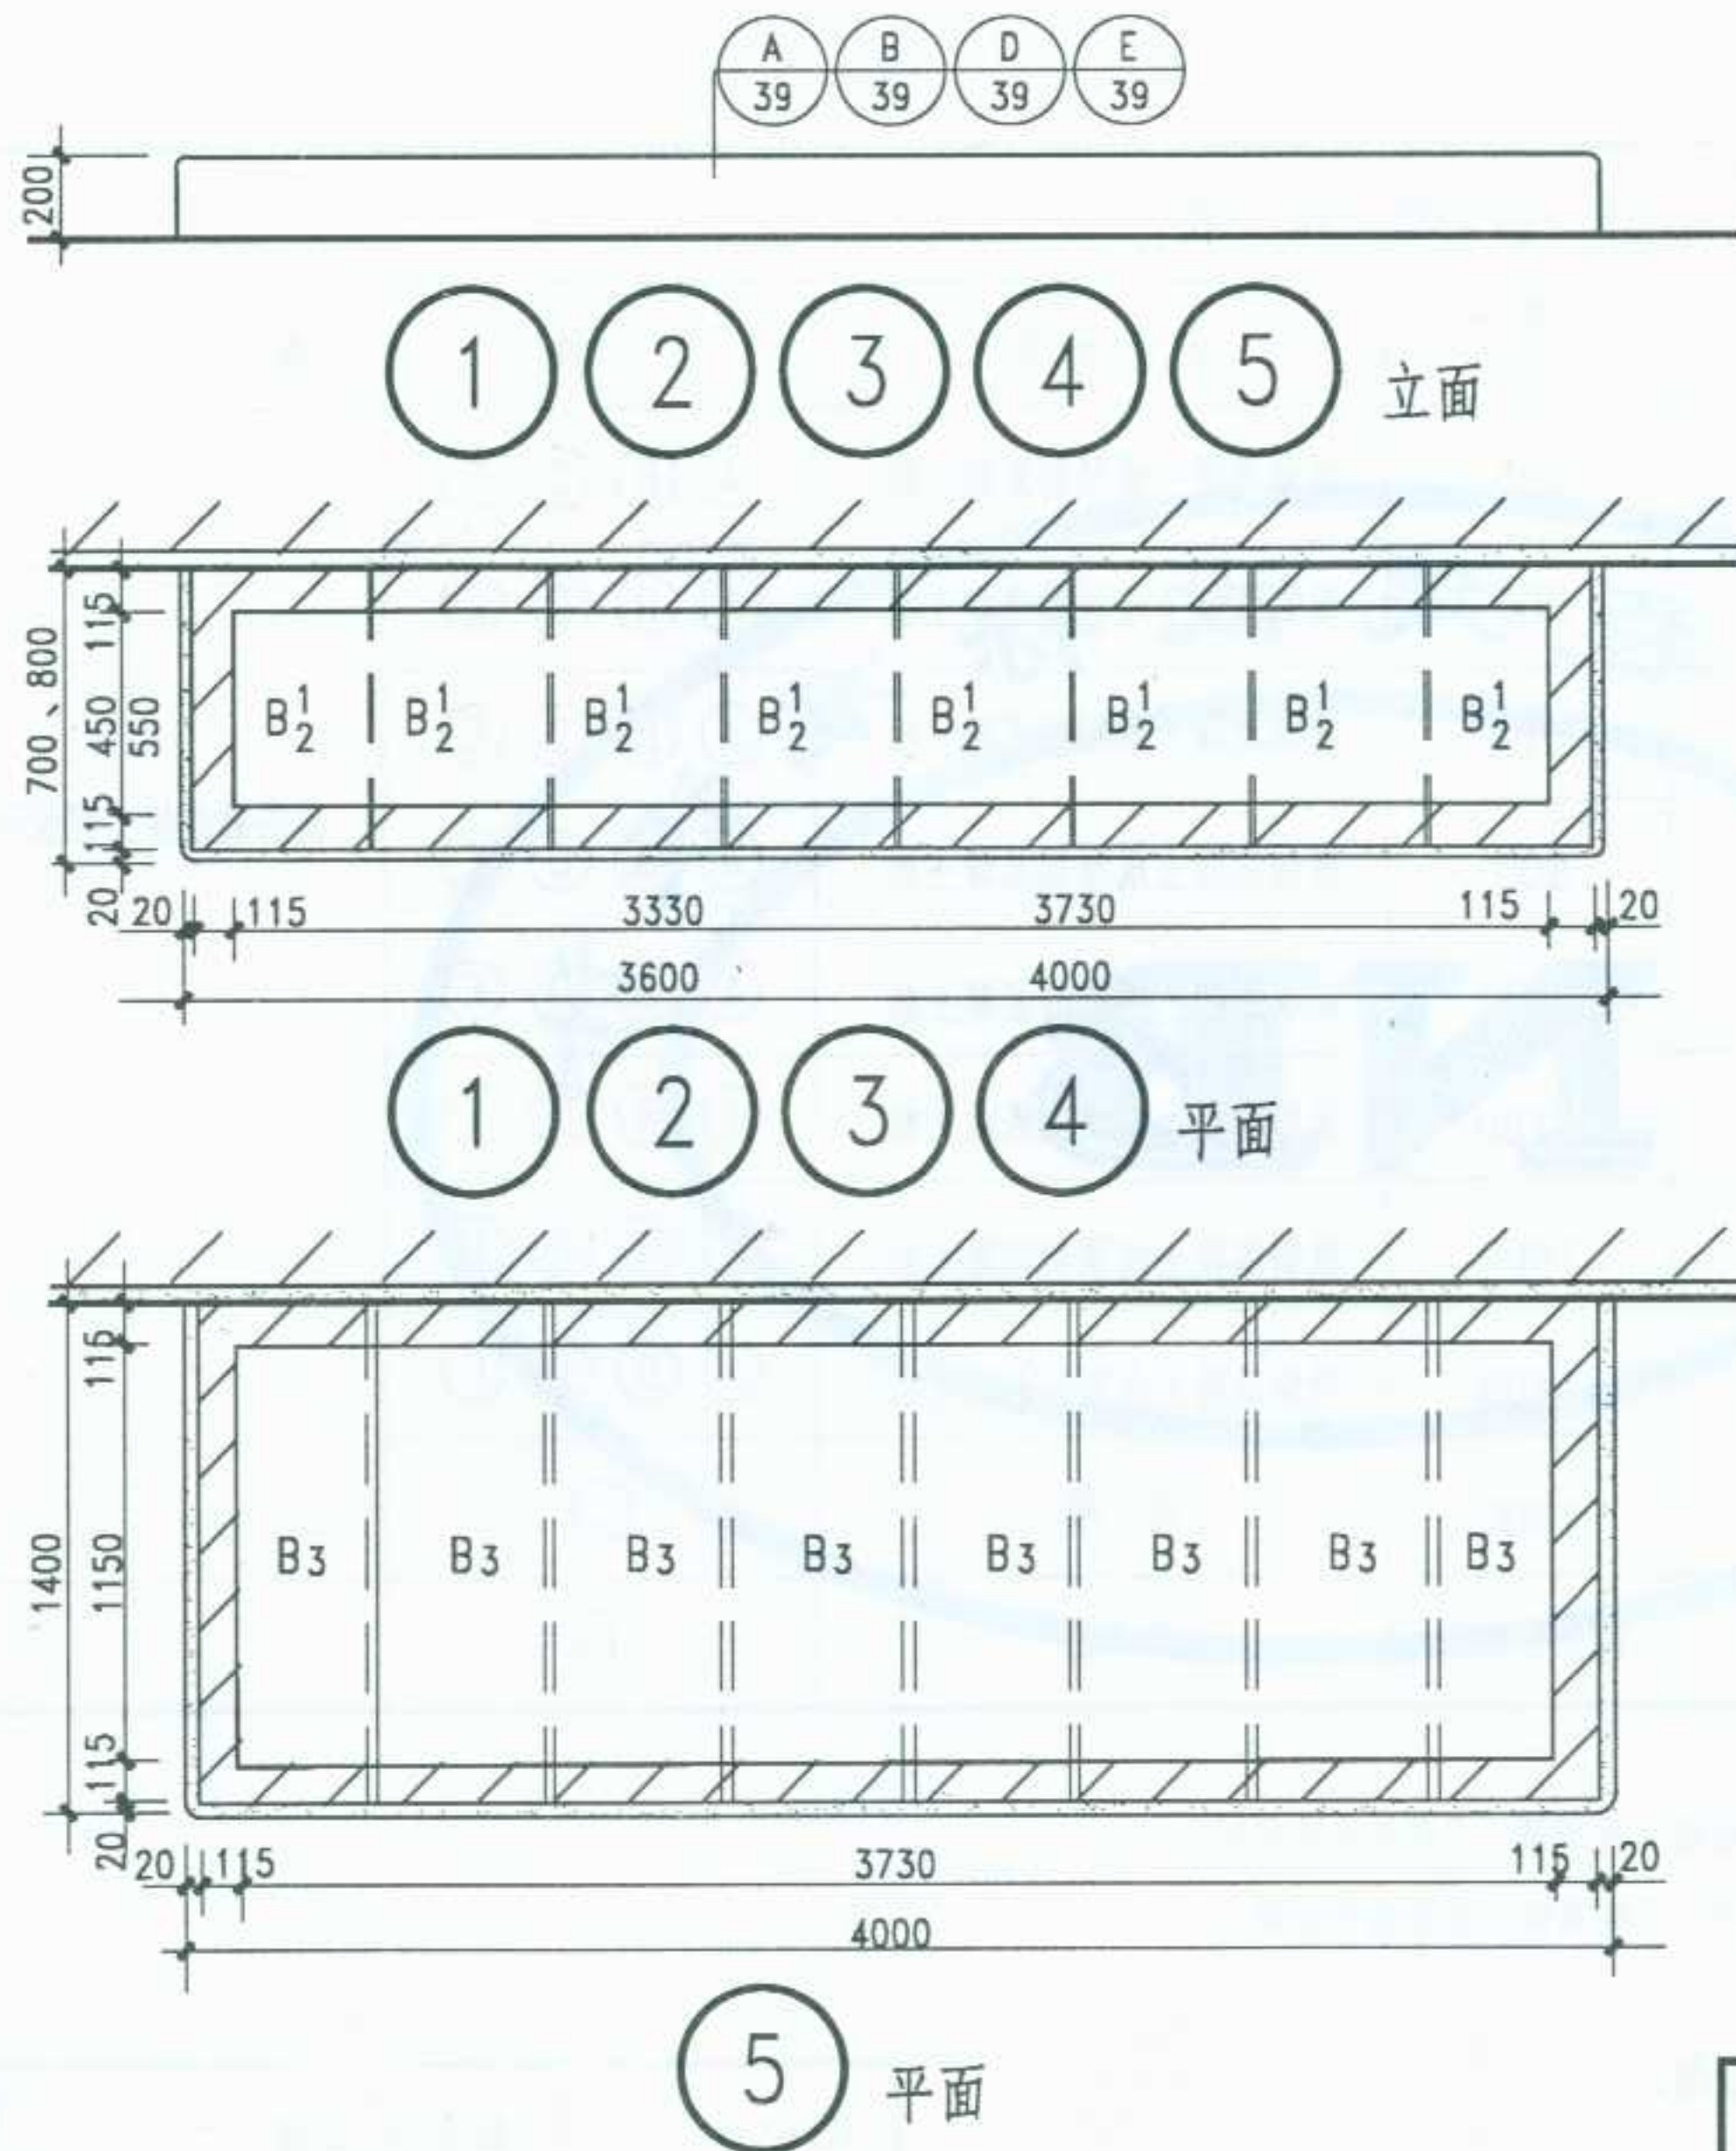

图名	①②③④⑤ 讲台	图集号	宁02J4-2
		页次	34



制	图	汤昌卫	设计	竺幼兰	校	对	李敏	审	核	李卫东
---	---	-----	----	-----	---	---	----	---	---	-----

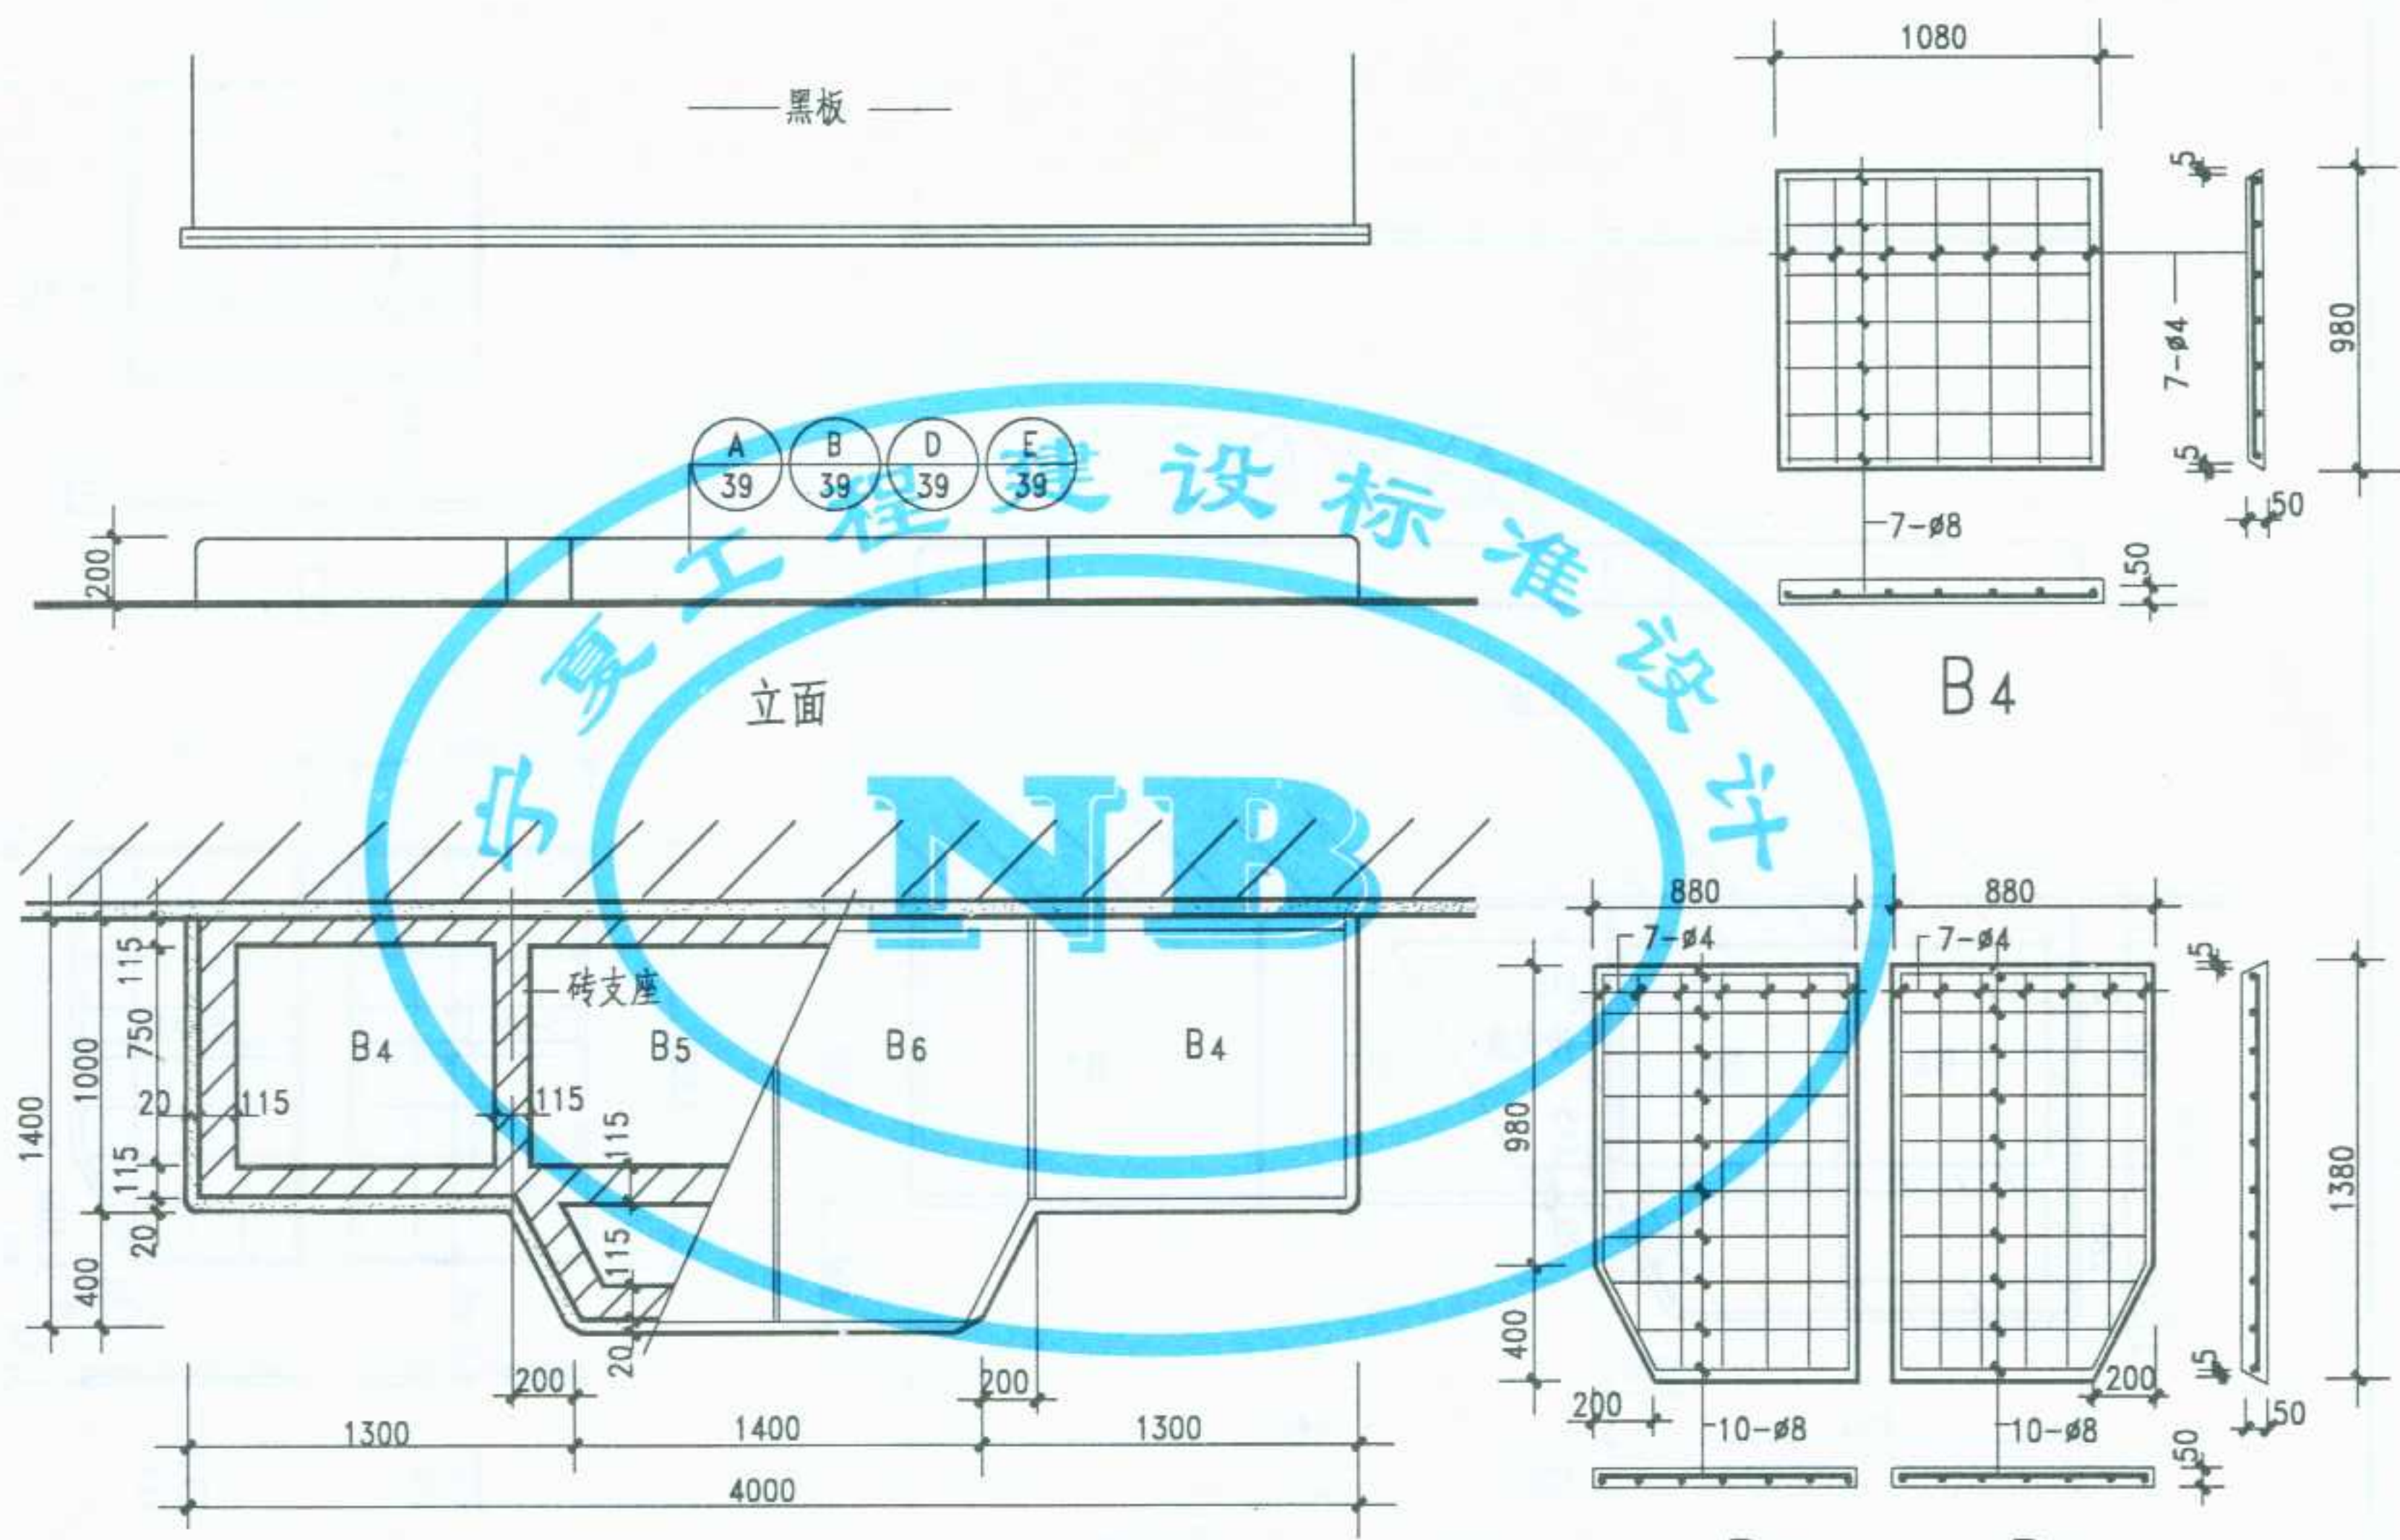

⑥ 平面


图名	⑥ 讲台	图集号	宁02J4-2
		页次	35

制	图	汤昌卫	设计	竺幼兰	校对	李敏	审核	李卫东
---	---	-----	----	-----	----	----	----	-----

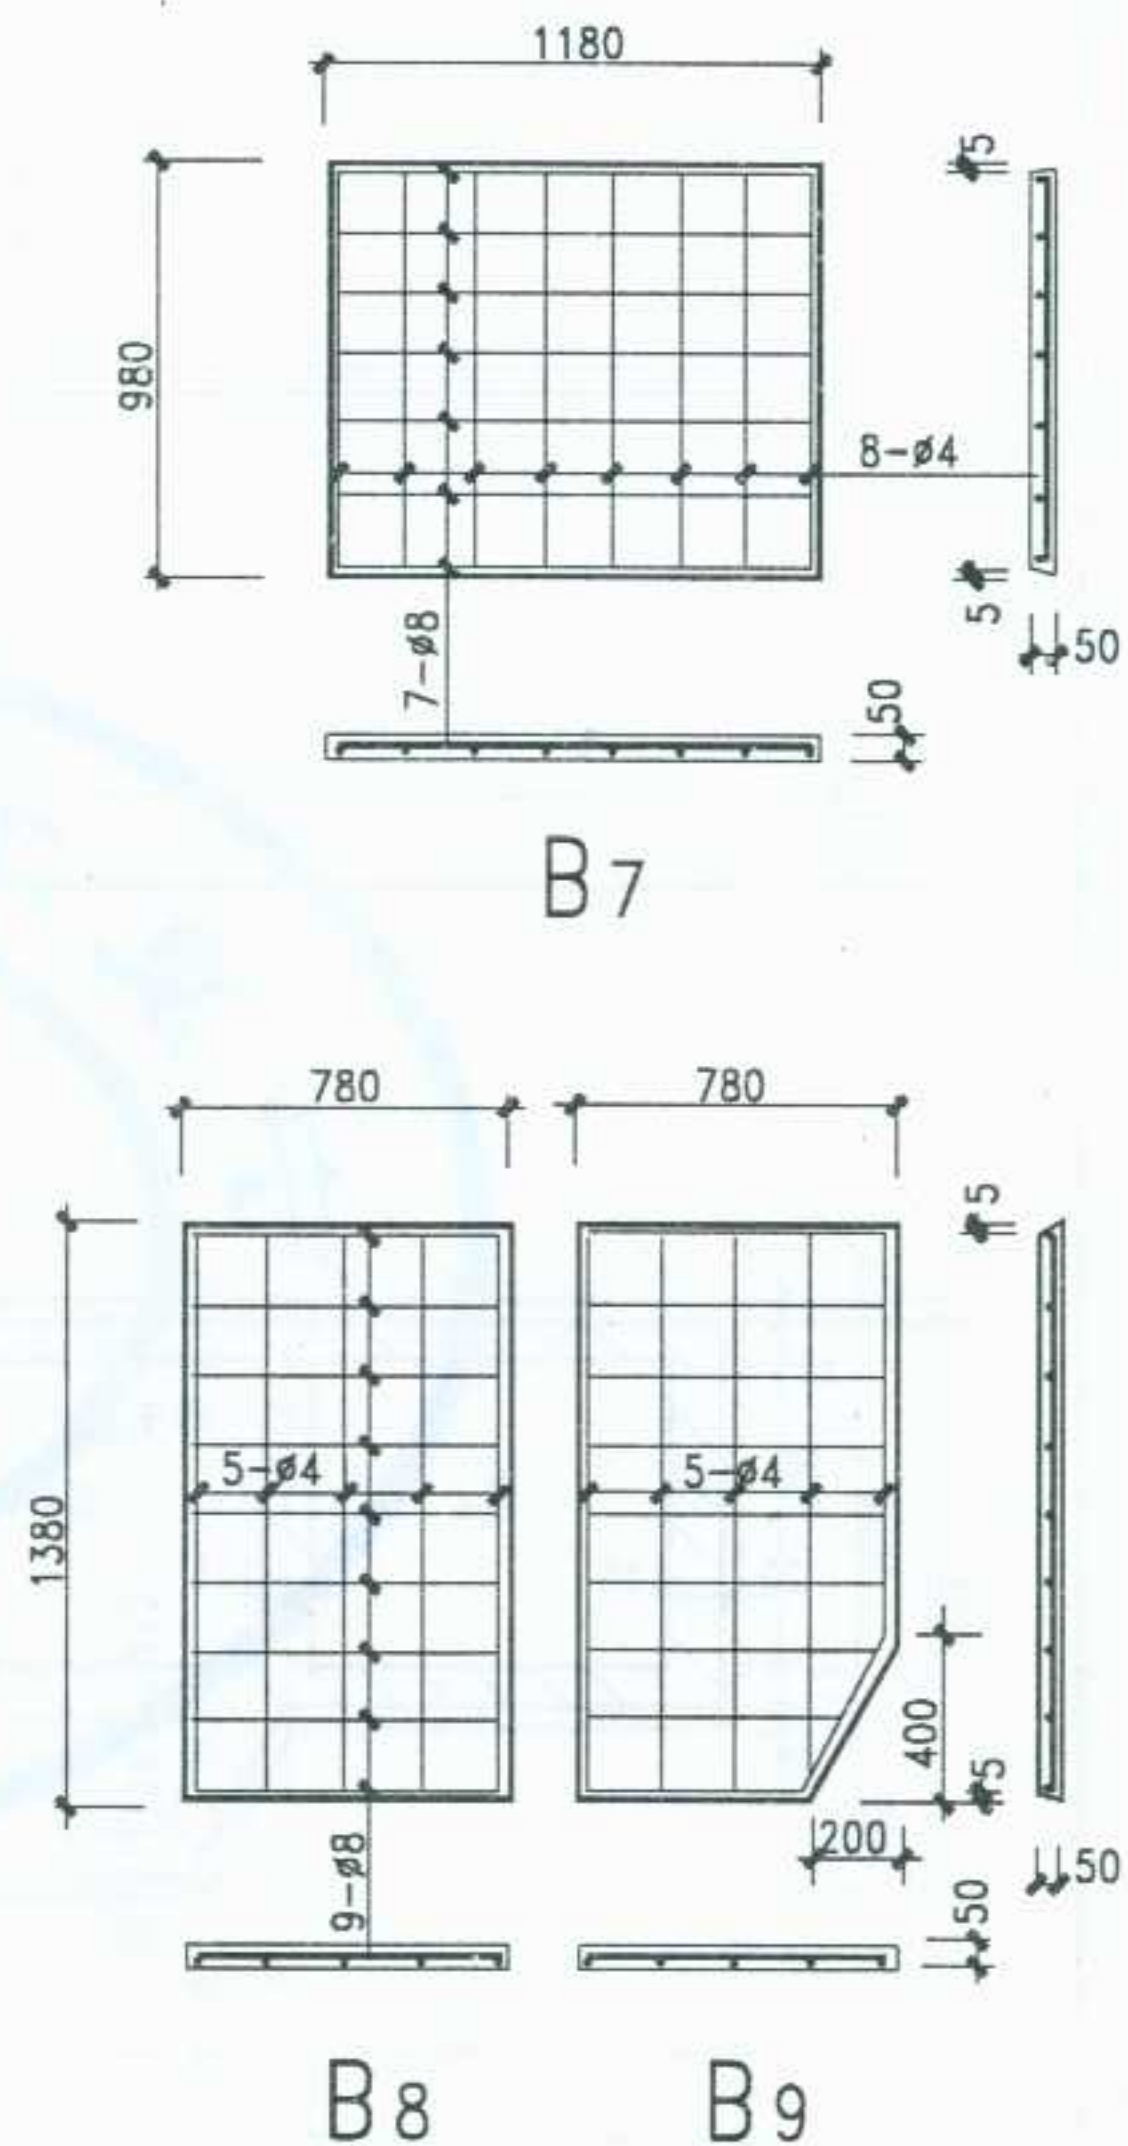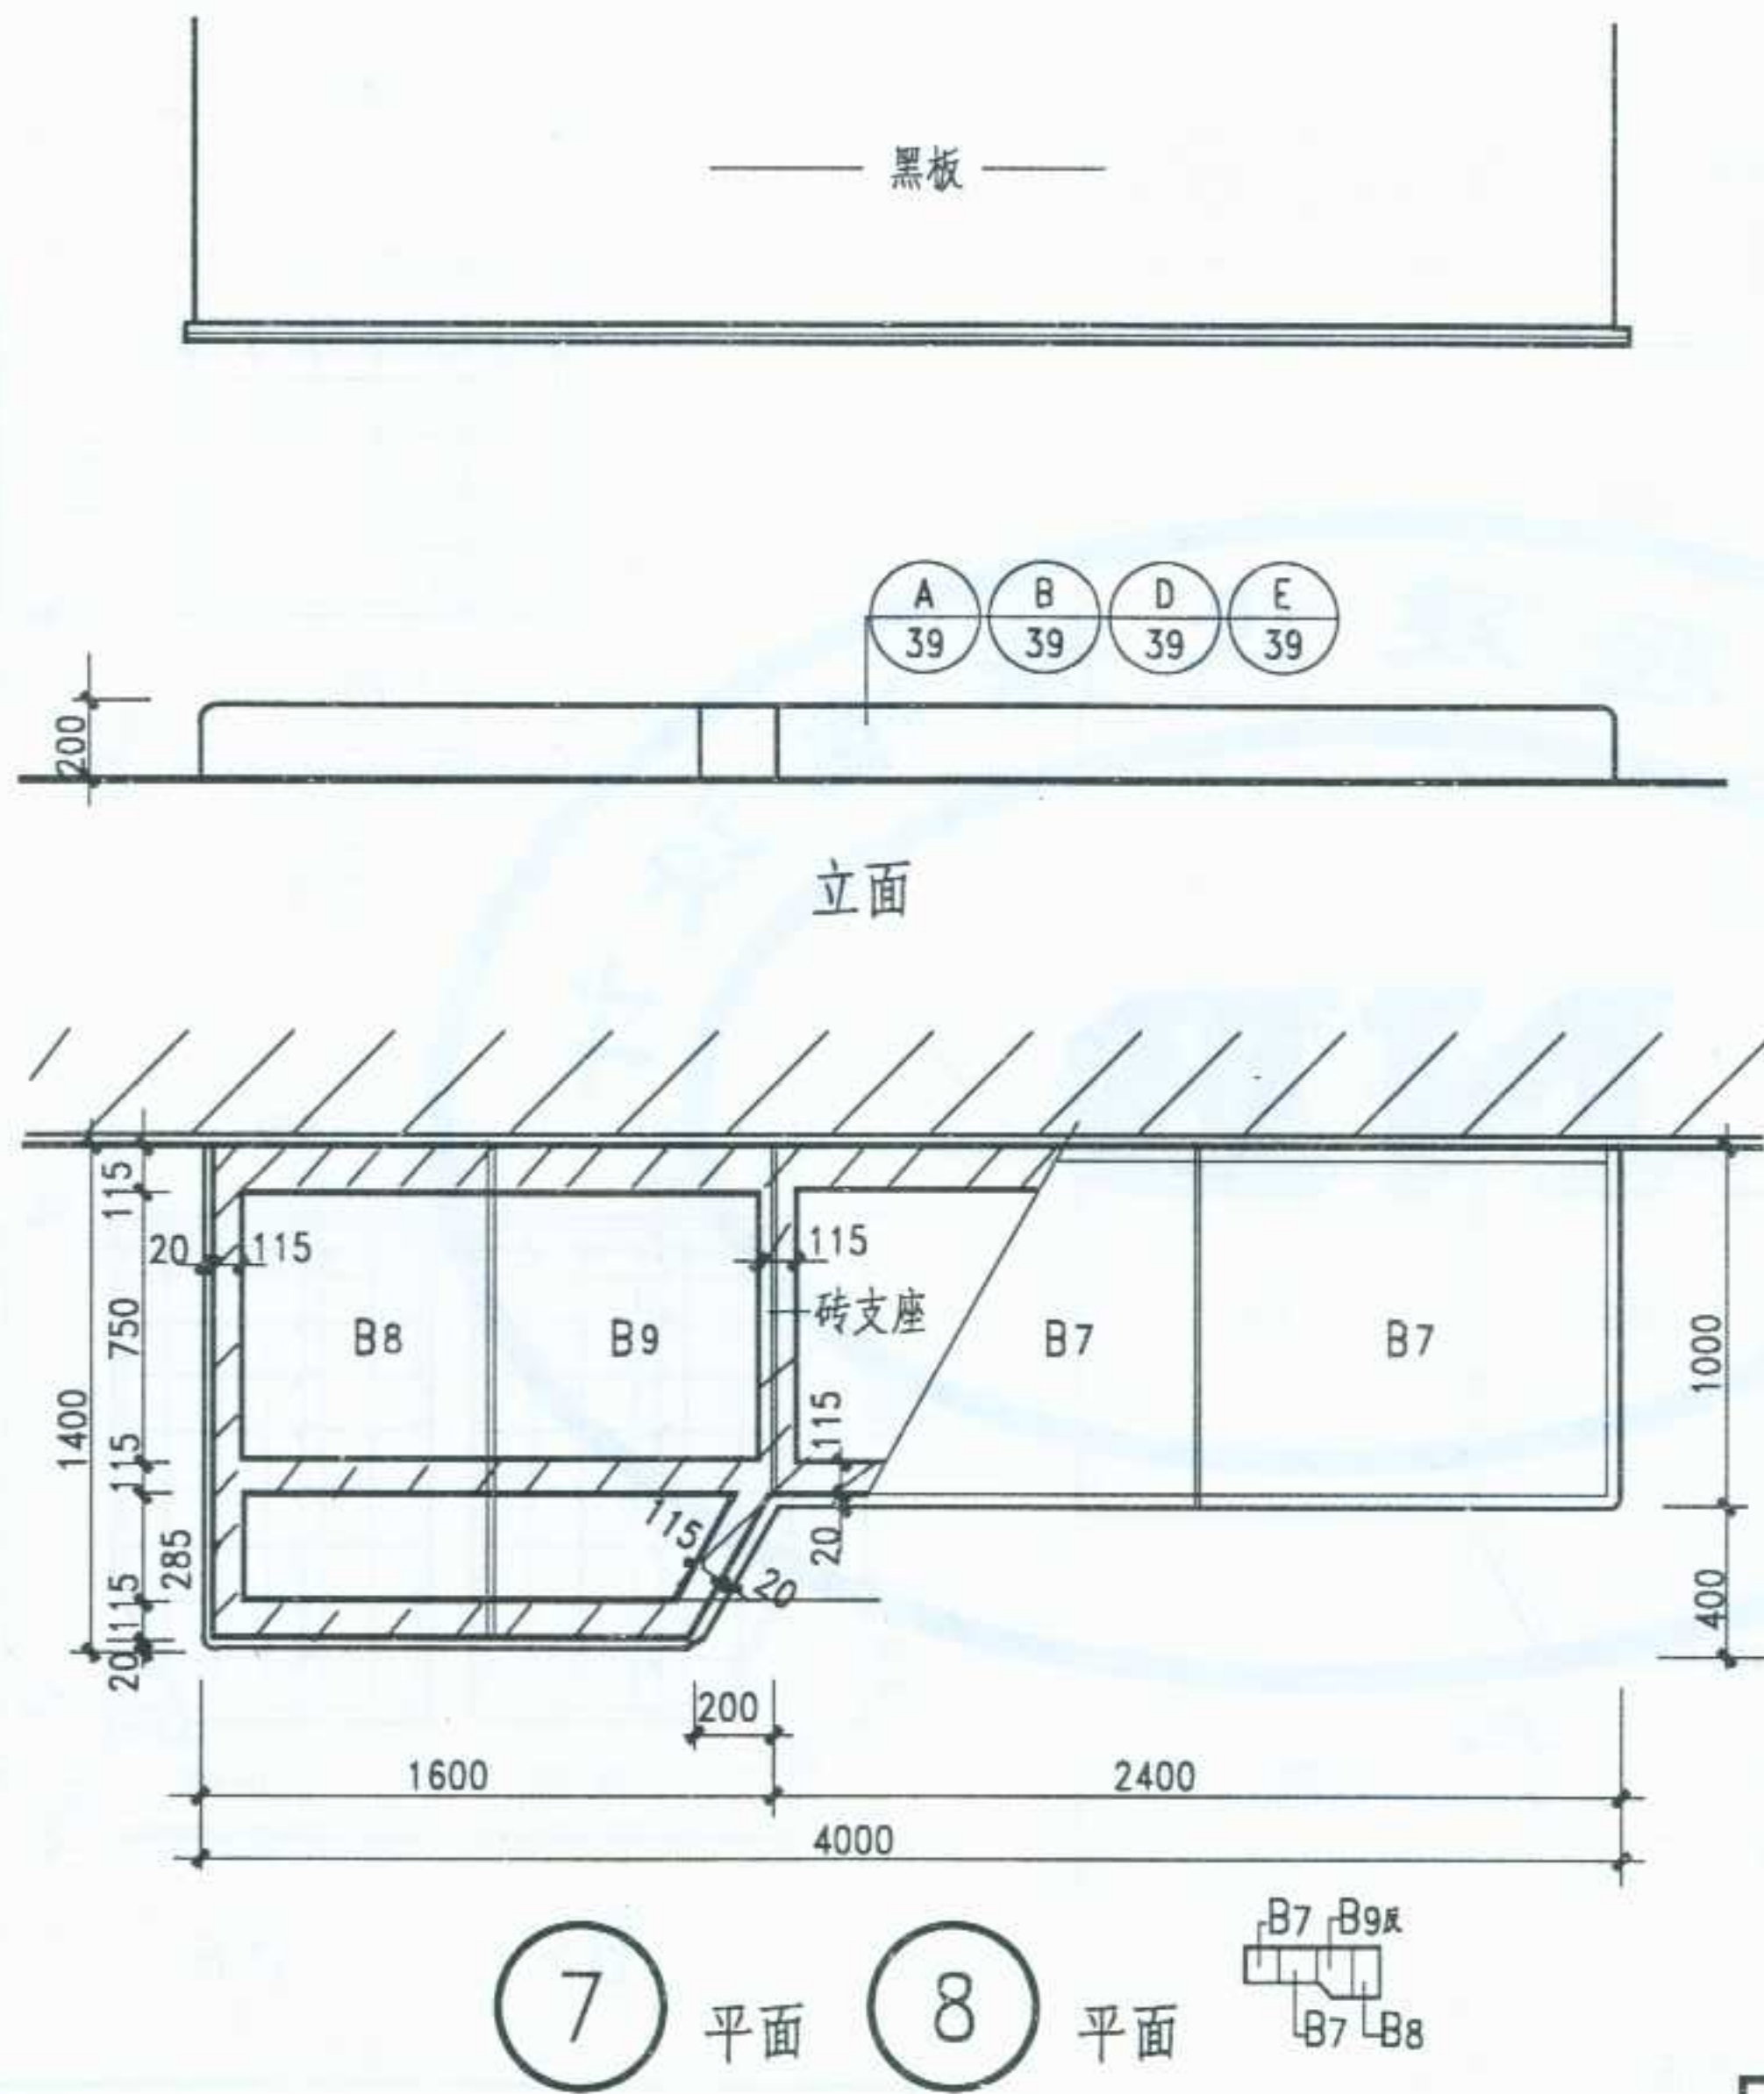

图名	⑦⑧ 讲台	图集号	宁02J4-2
		页次	36


制	图	汤昌卫	设计	兰兰	校	对	李敏	审	核	李卫东
---	---	-----	----	----	---	---	----	---	---	-----

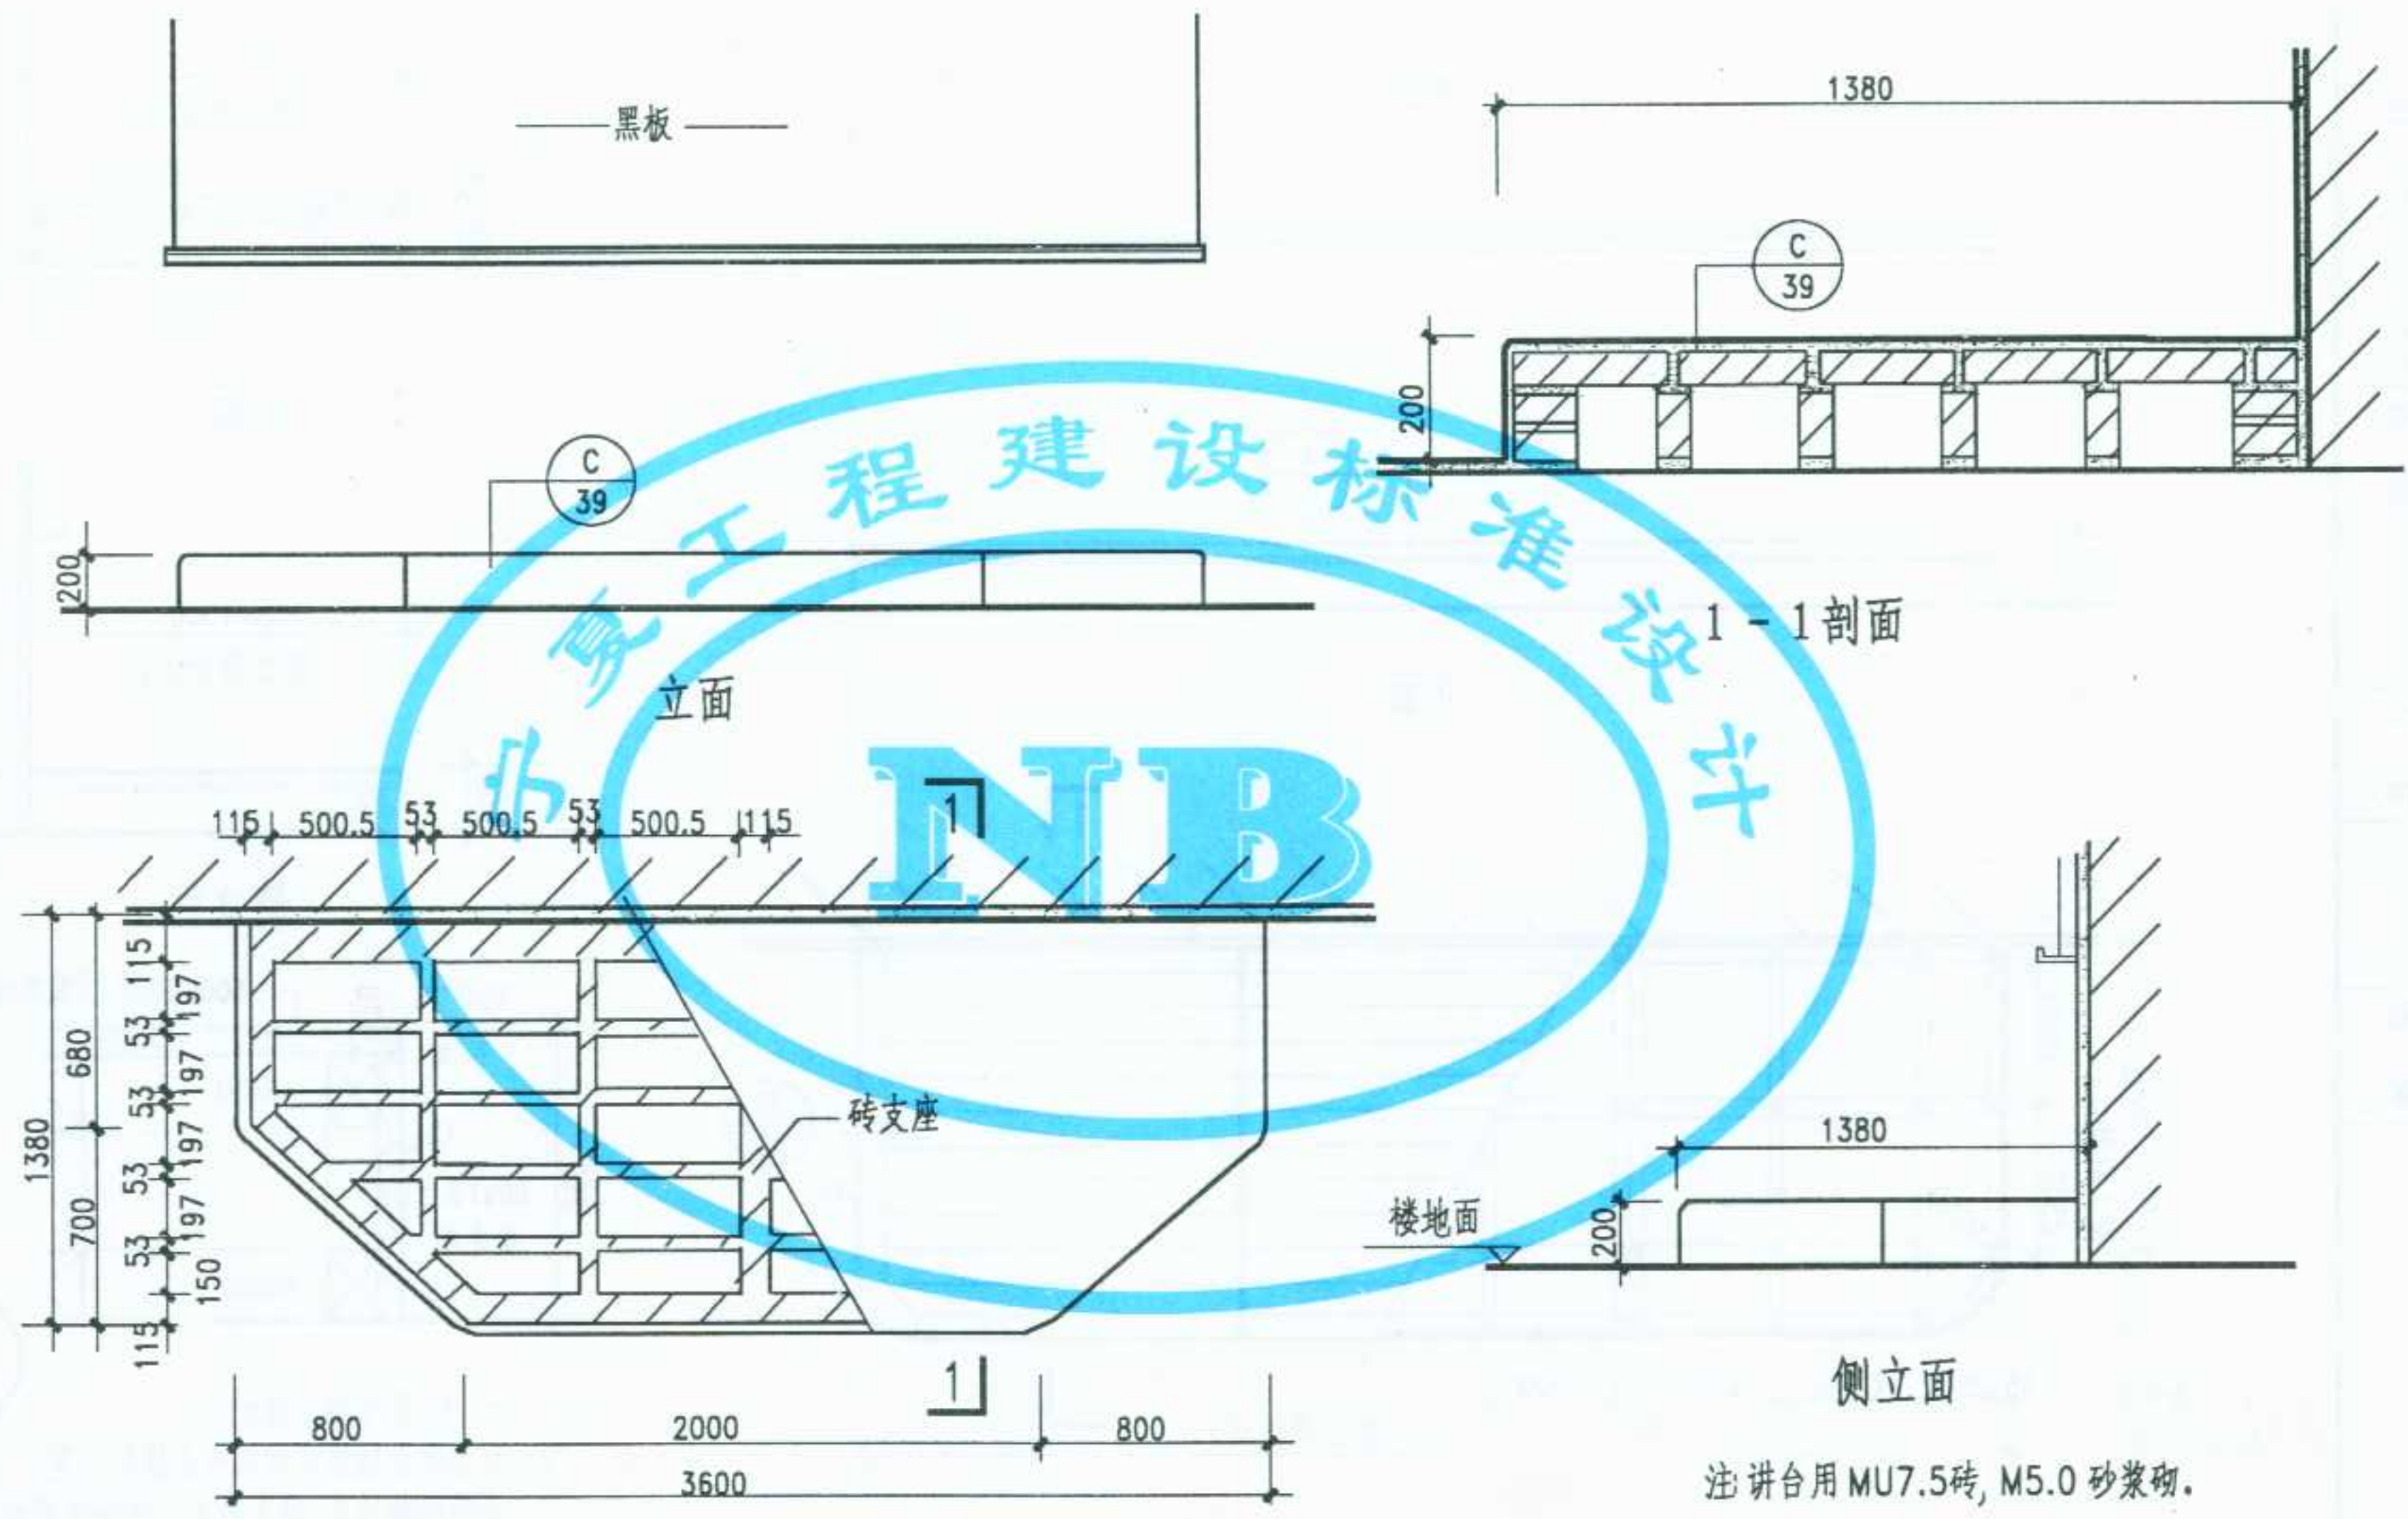

⑨ 平面


图名	⑨ 砖砌讲台	图集号	宁02J4-2
		页次	37

李卫东	核	审	李敏	对	校	竺幼兰	计	设	汤昌卫	图	制
-----	---	---	----	---	---	-----	---	---	-----	---	---

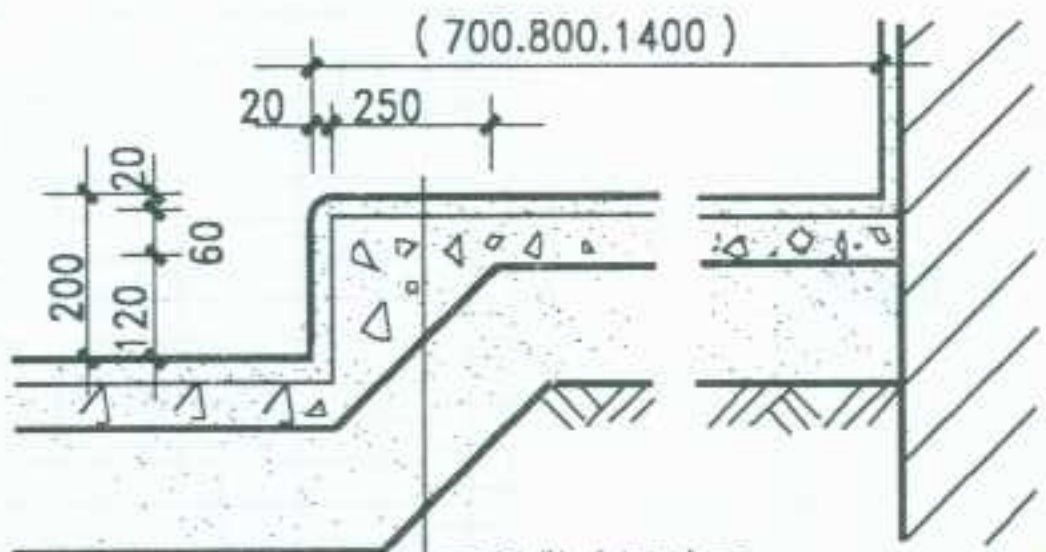


面层做法同地面
60厚C15混凝土
150厚3:7灰土
素土夯实

(A)

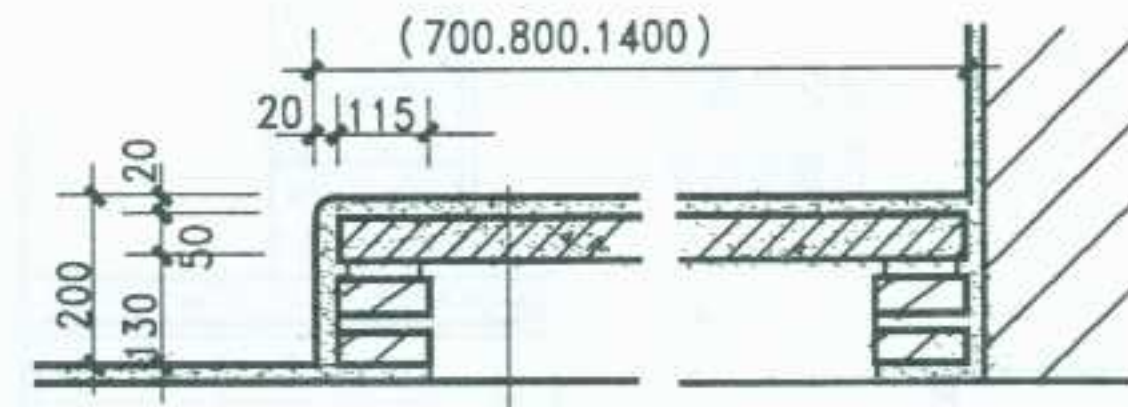


面层做法同地面
(或按工程设计)
预制钢筋混凝土板
用M5砂浆卧牢
砖支座砌在楼板上
或混凝土垫层上

(D)

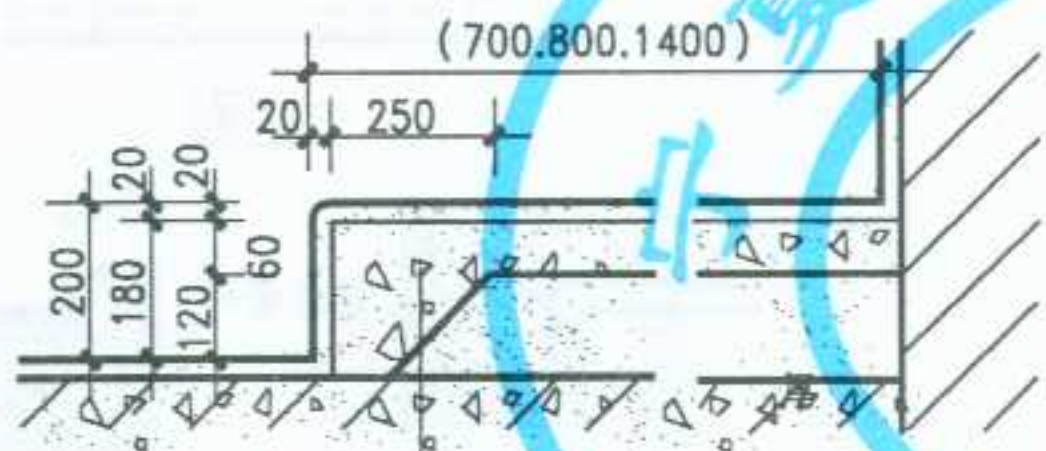


面层做法同地面
60厚C15混凝土
1:6水泥焦渣垫层
钢筋混凝土楼板

(B)

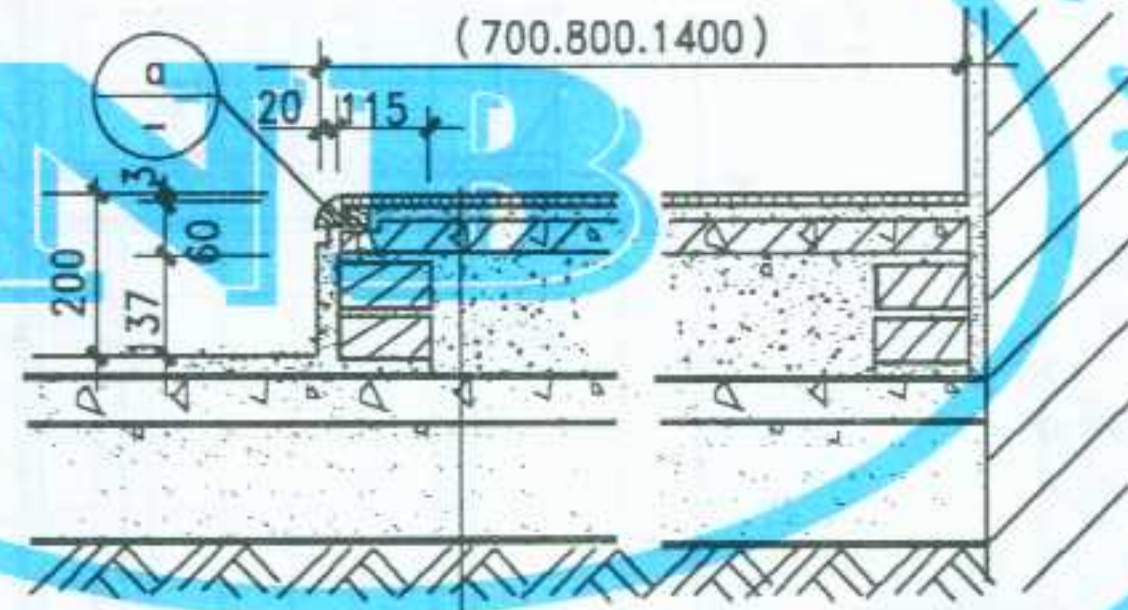

3厚软聚氯乙烯塑料板面层
胶粘剂粘结层
20厚1:2.5水泥砂浆找平层
40厚C20细石混凝土内配
ø4钢筋中距200(双向)
1:6水泥焦渣垫层
楼板或地面垫层


(E)

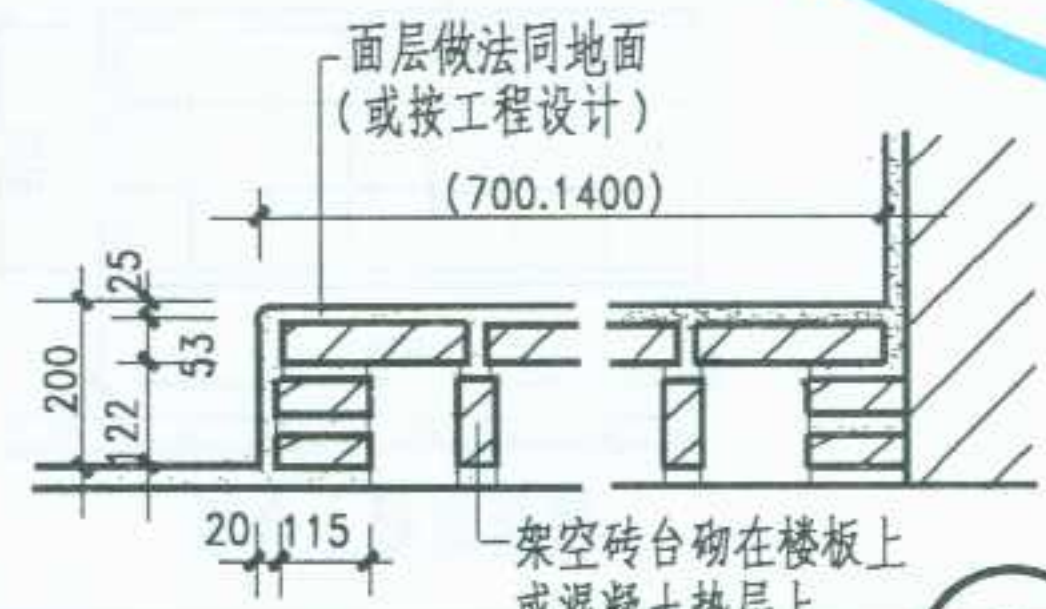


面层做法同地面
(或按工程设计)

架空砖台砌在楼板上
或混凝土垫层上

(C)

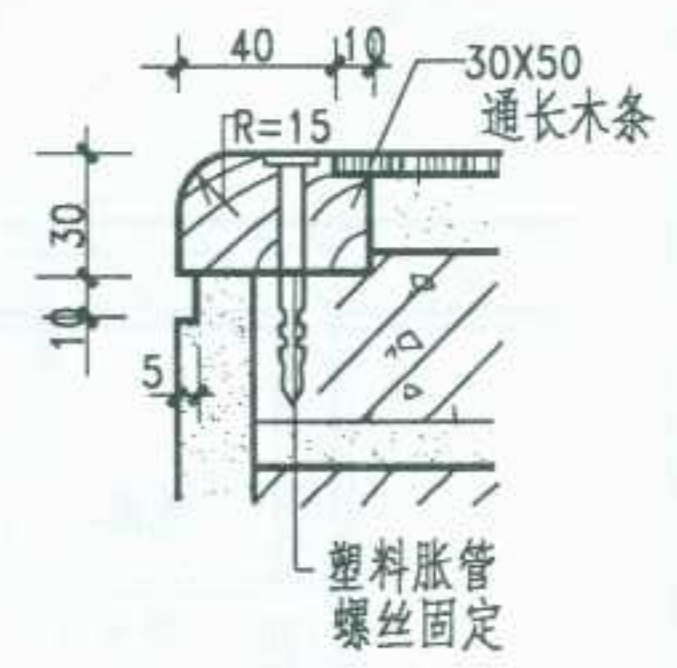


(a)

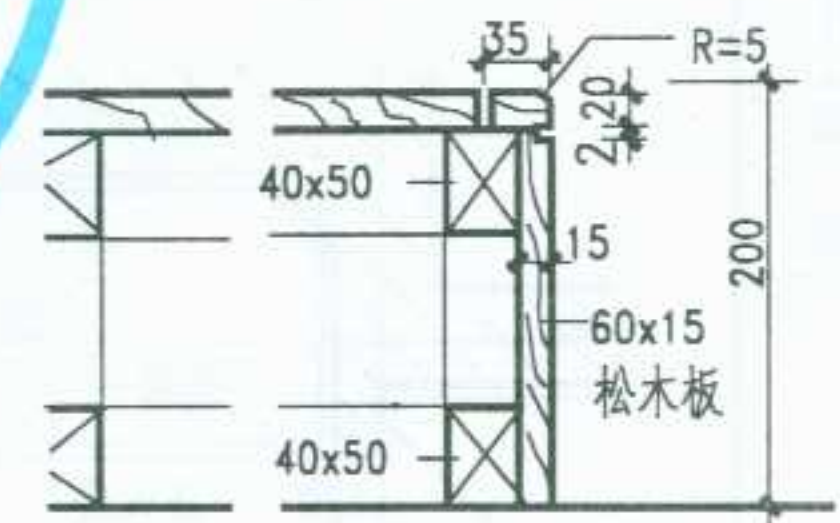

(b)

图名	讲台做法详图	图集号	宁02J4-2
		页次	39


李卫东
核
审
李敏
对
校
竺幼兰
计
设
汤昌卫
图
制

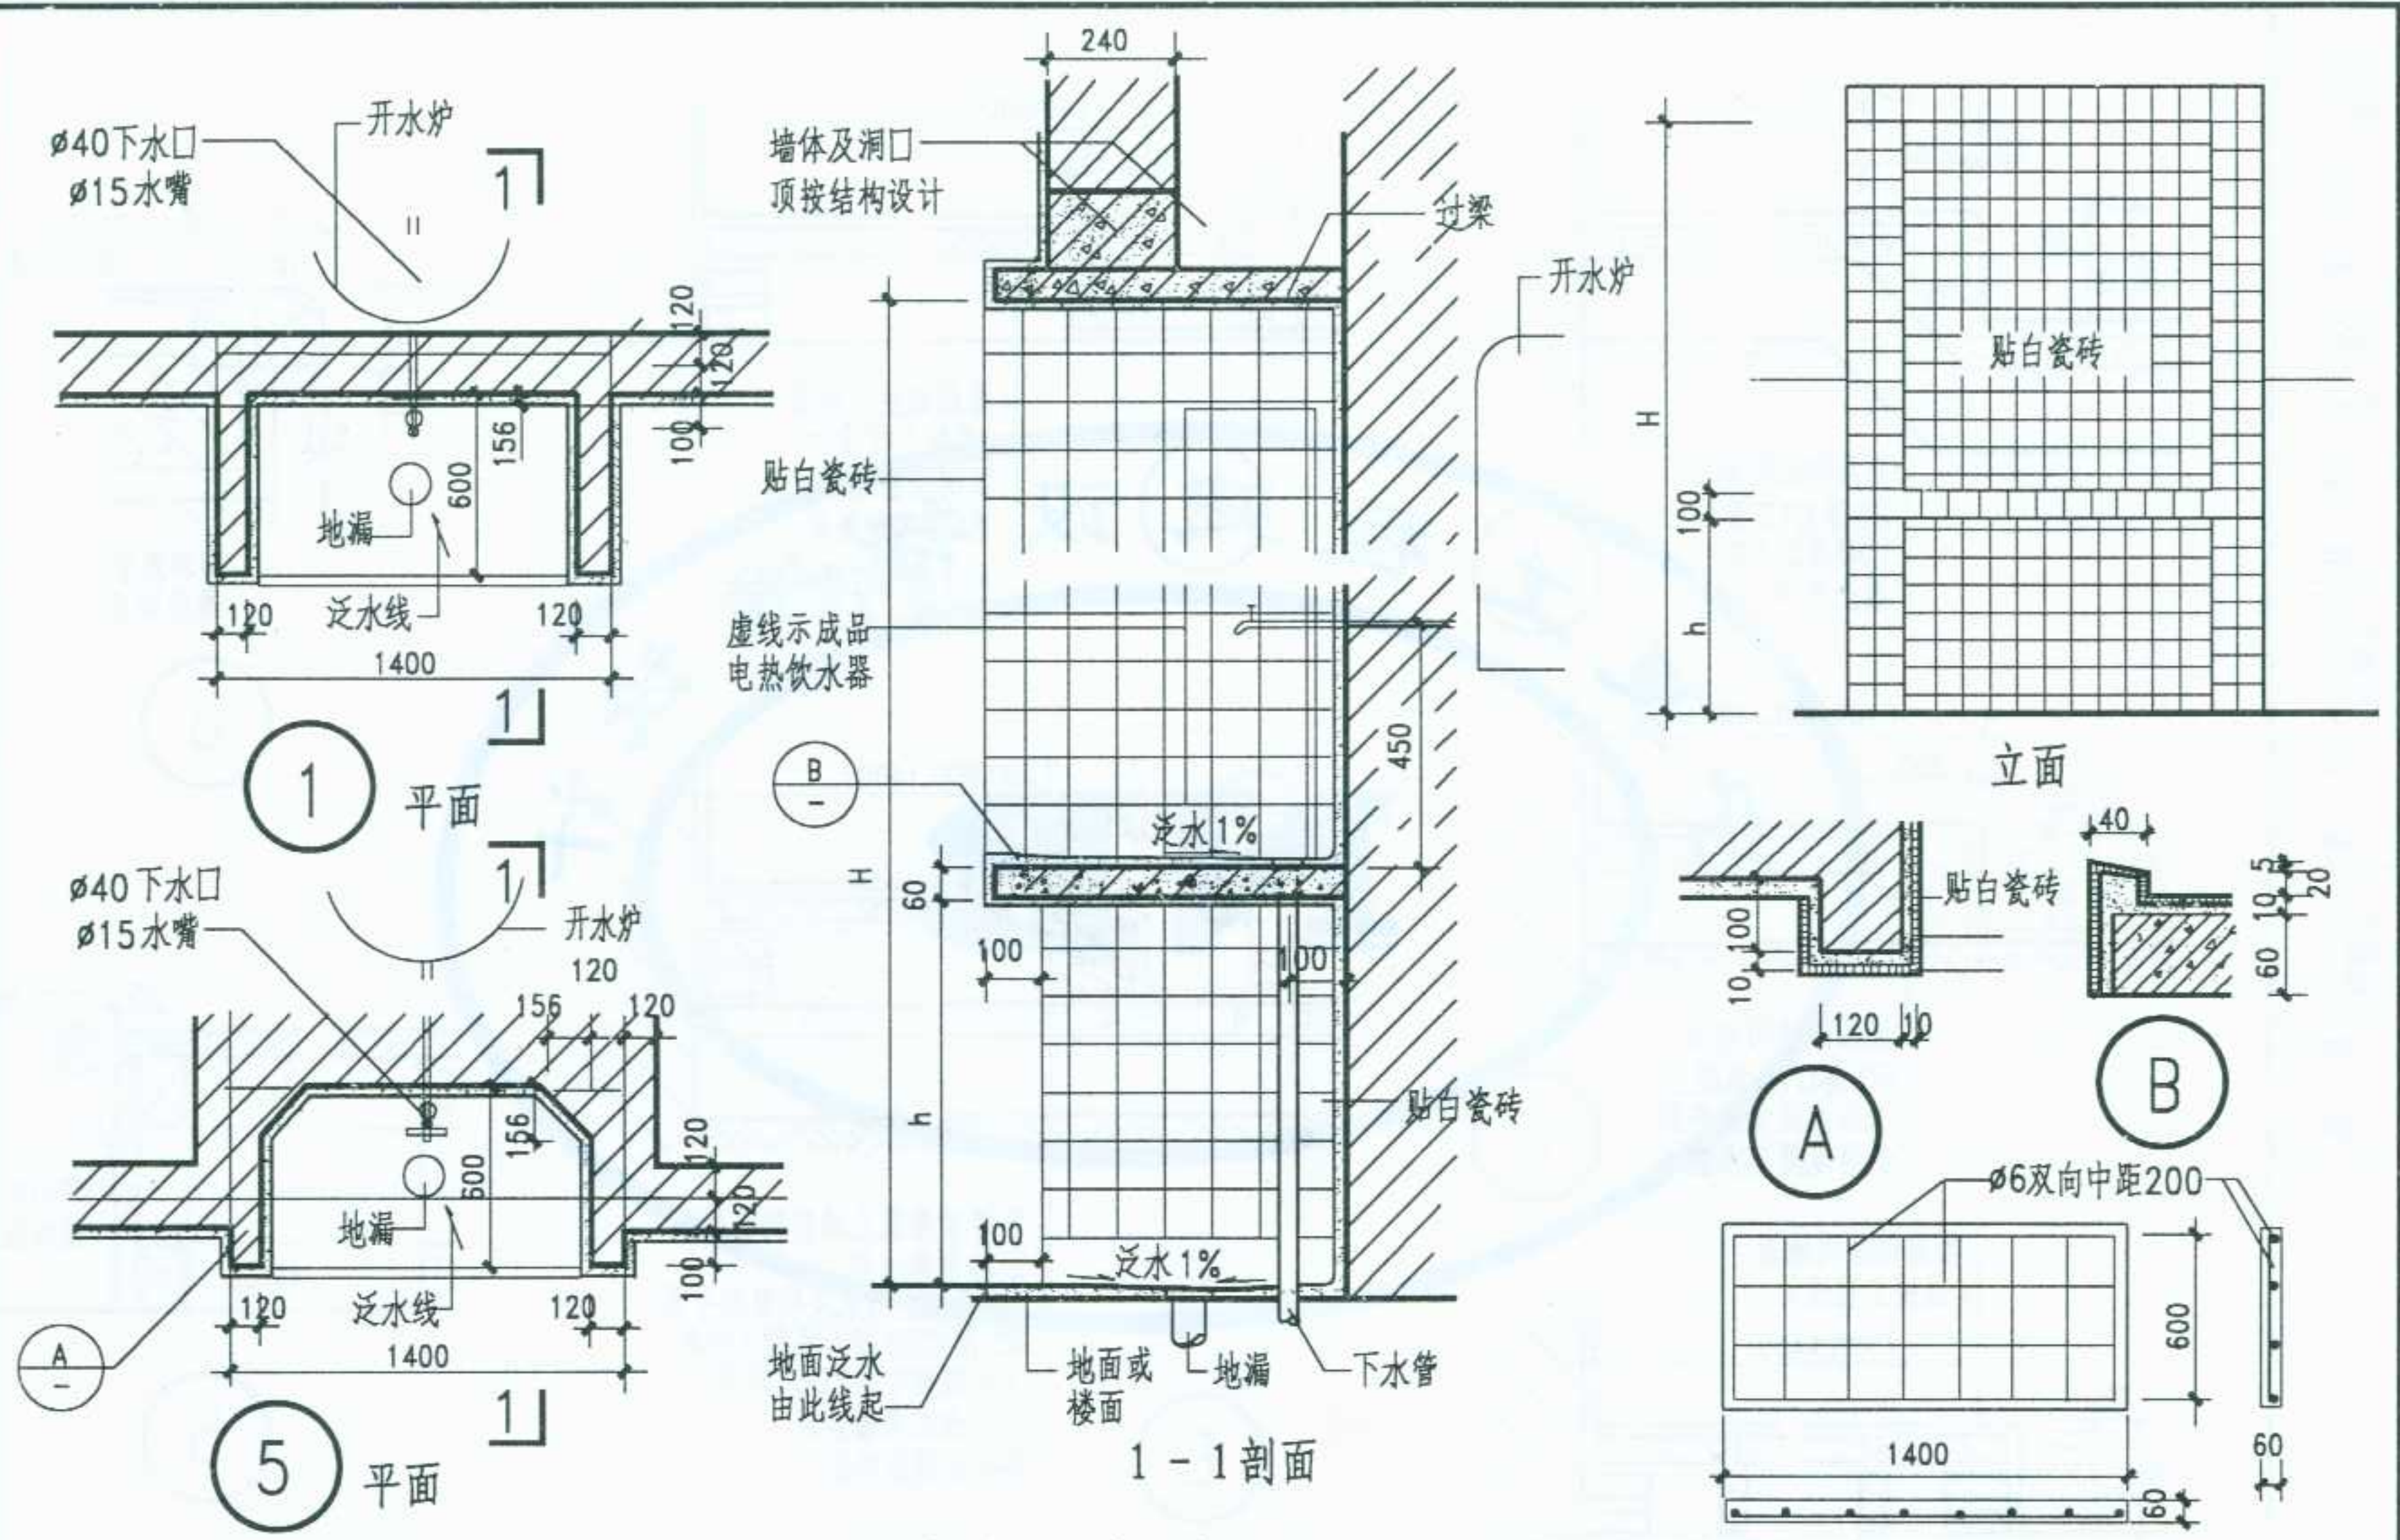




























- 注: 1. 饮水台及地漏布置按工程设计。
 2. 台高h用于中学为710小学为590。
 3. 洞口高H一般为2100或按工程设计。
 4. 电源上下水详各工程设备、电气图。
 5. 饮水台饰面材料采用美术磨石或瓷砖贴面或釉面马赛克贴面 颜色由设计人定。

图名	饮水台	图集号	宁02J4-2
		页次	40


李卫东	核
李敏	审
对	
校	
兰	
计	
设	
汤昌卫	
图	
制	

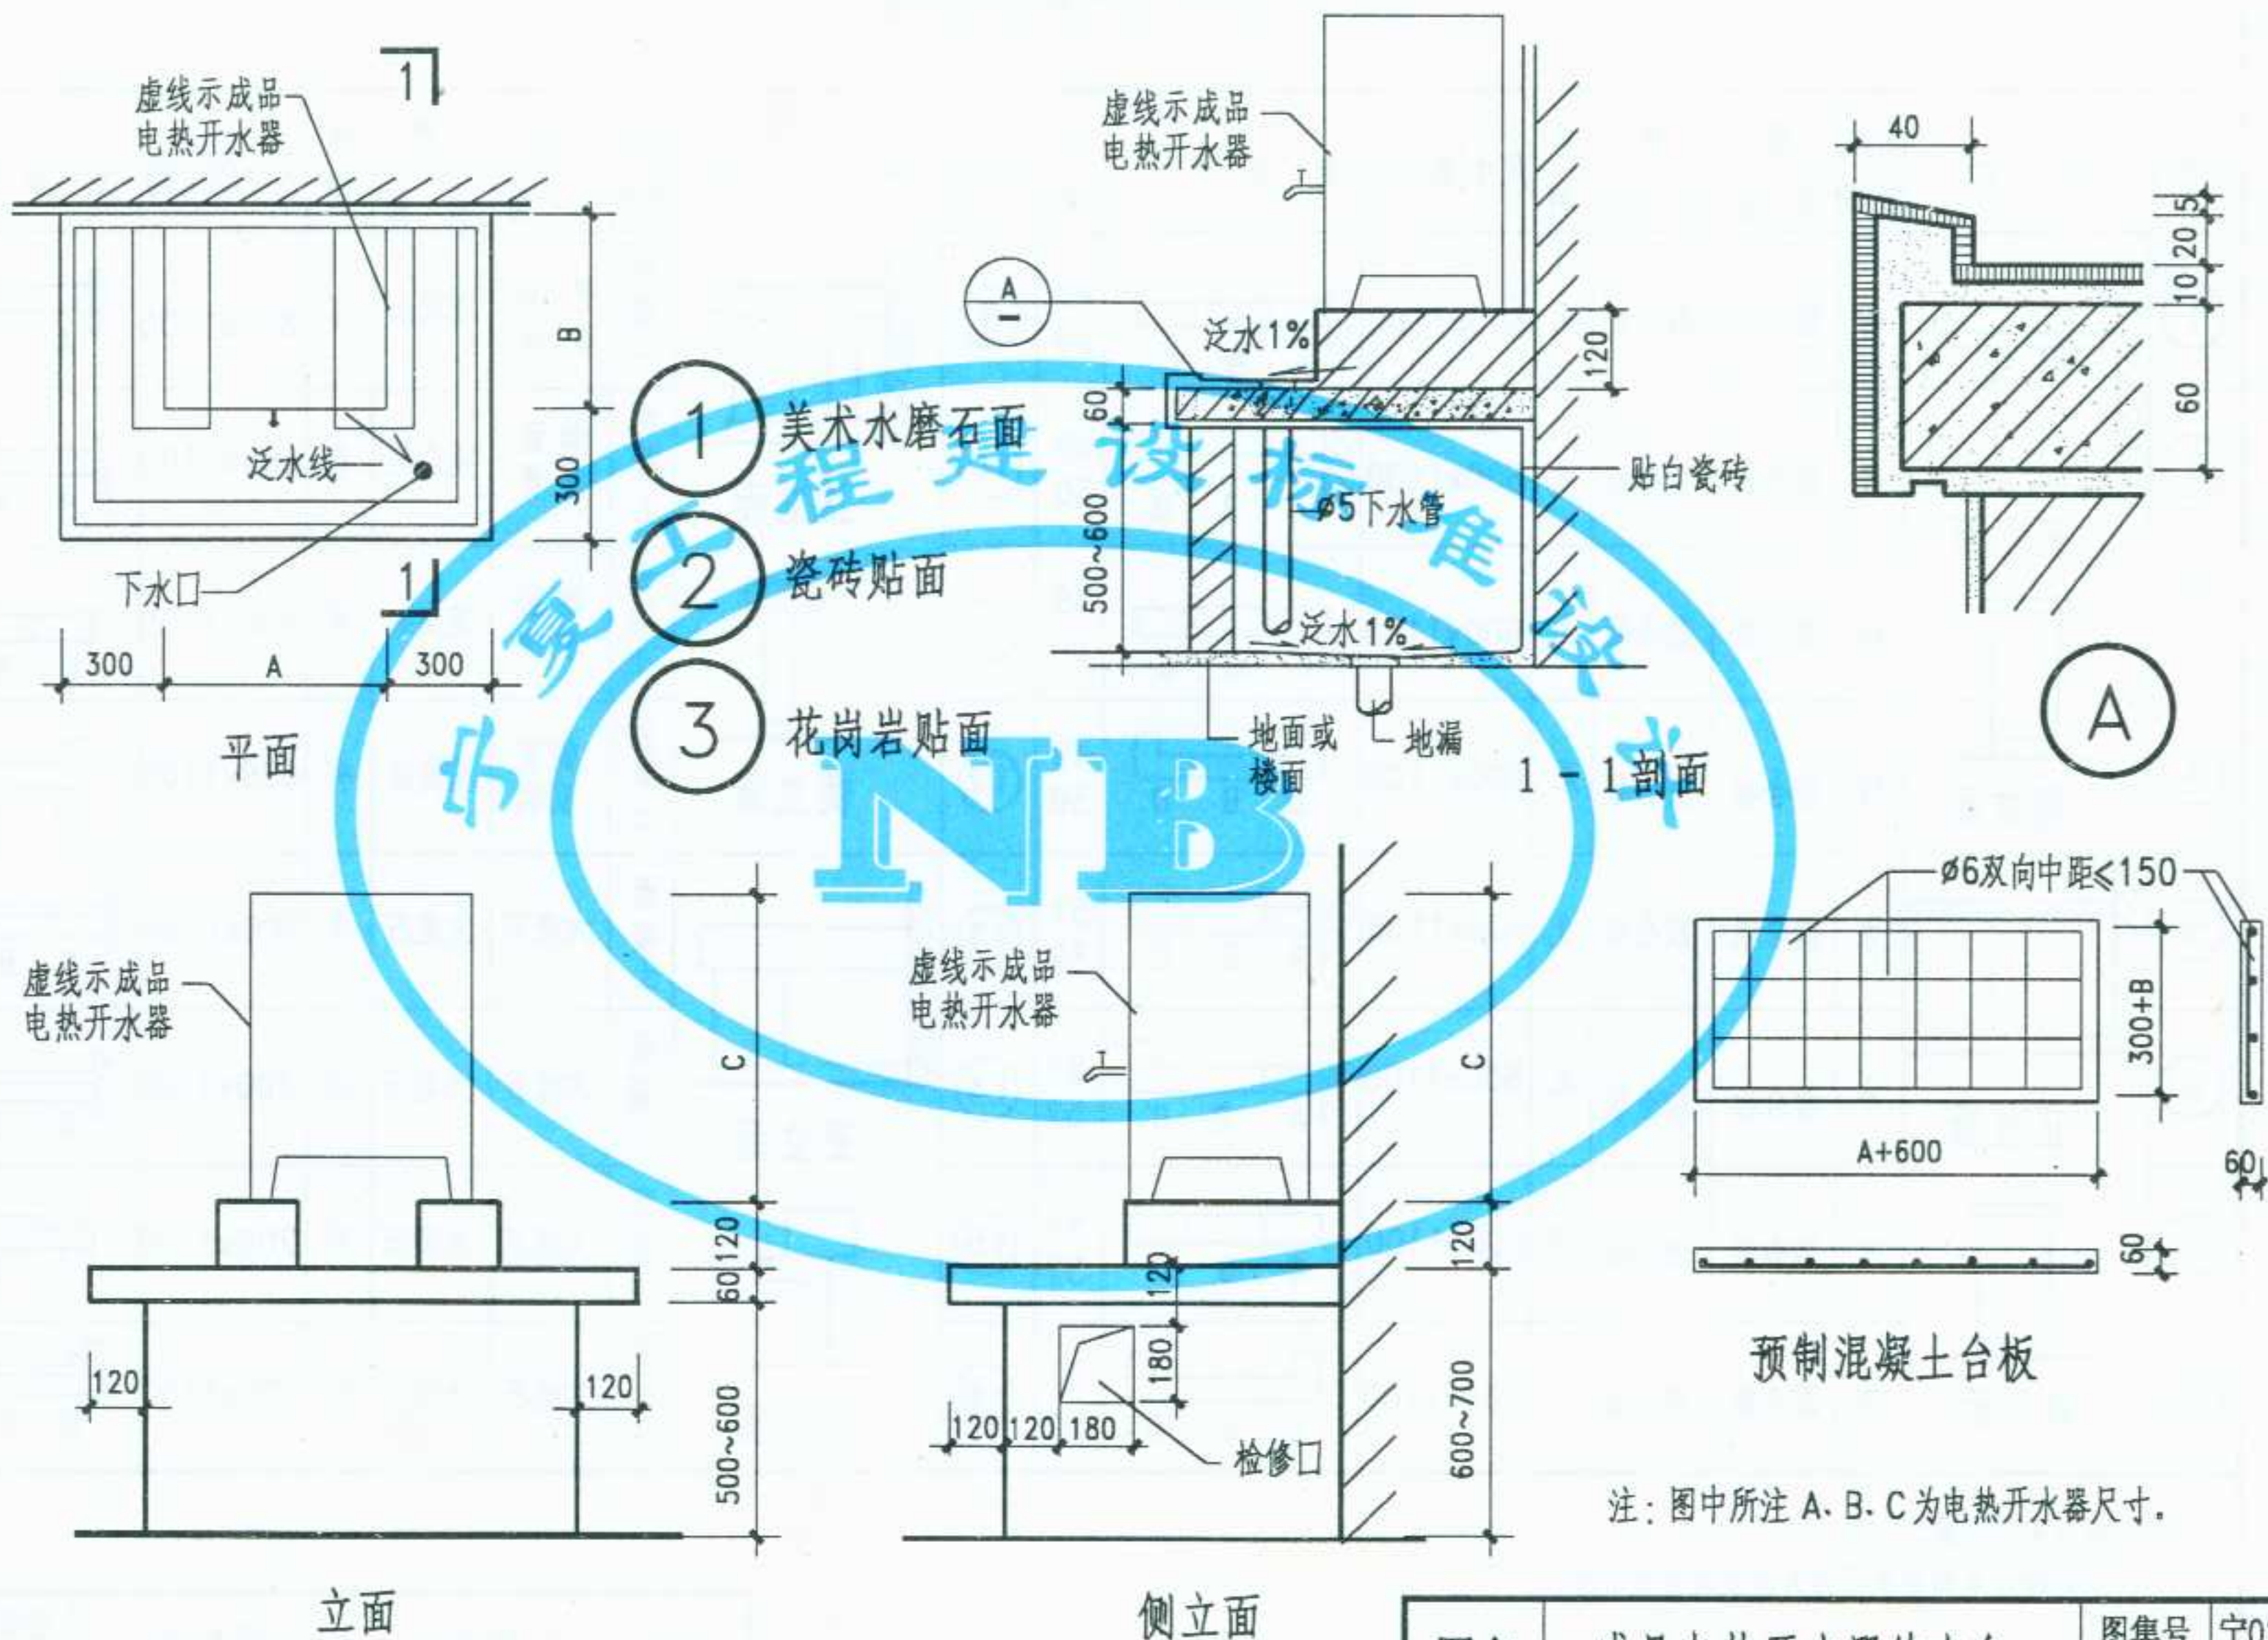

图名	成品电热开水器饮水台	图集号	宁02J4-2
		页次	41

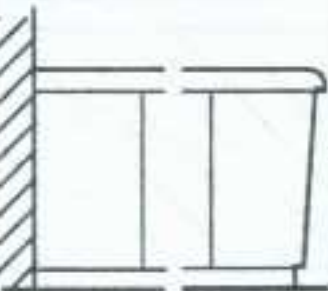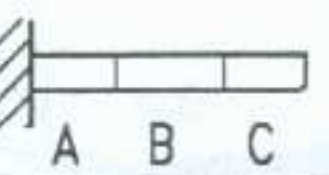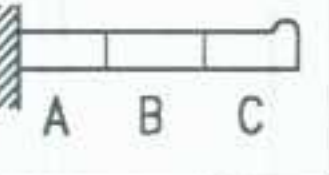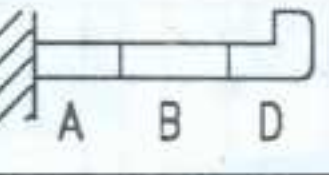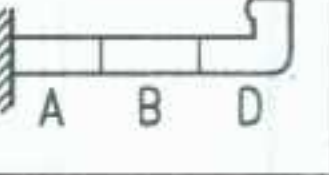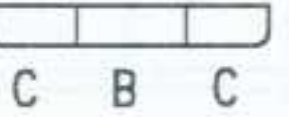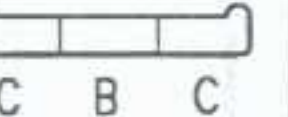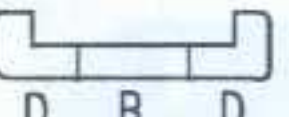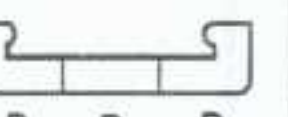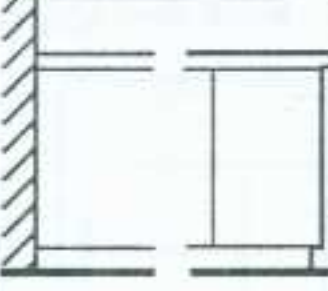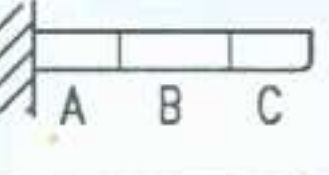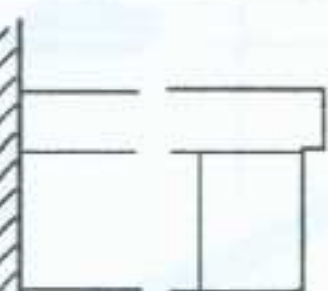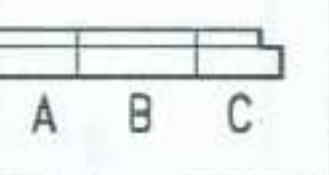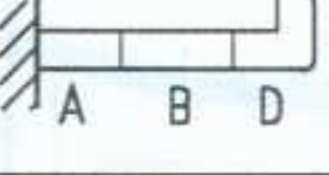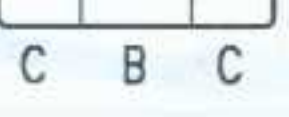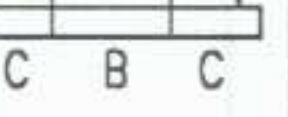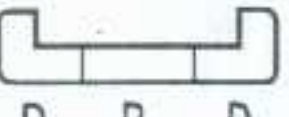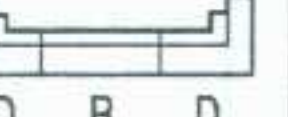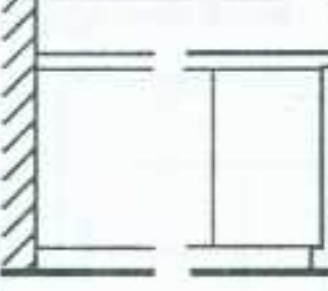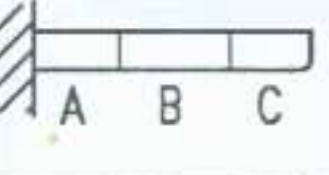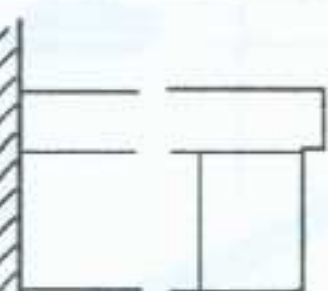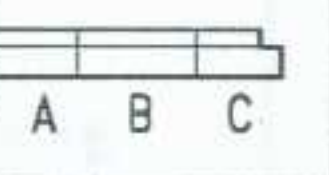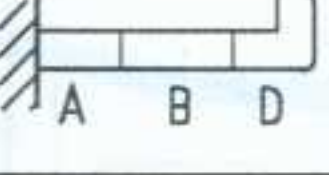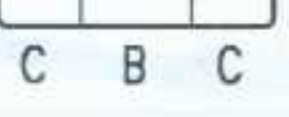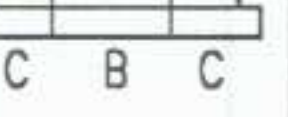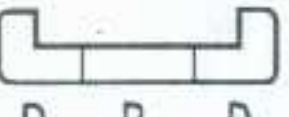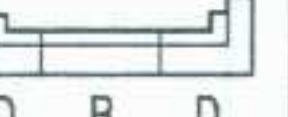
李卫东		服务台 邮电 银行柜台选用表																
核 审	选用号	形 式	主体 结构	装 修		照 明	尺寸(宽X高)	组 合 形 式	页 次	选用号	形 式	主体 结构	装 修		照 明	尺寸(宽X高)	组 合 形 式	页 次
				立 面	台 面								立 面	台 面				
李敏 对 校	①		砖	胶合板	胶合板	无	600x1100		49 50	⑨		混凝土	镜 面 玻 璃	花 岗 岩	有	600x1100		53
	②		砖	胶合板	胶合板	无	600x1100		49 50	⑩		混凝土	镜 面 玻 璃	花 岗 岩	有	600x1100		53
	③		砖	胶合板	胶合板	无	600x1100		49 50	⑪		混凝土	镜 面 玻 璃	花 岗 岩	有	600x1100		53
	④		砖	胶合板	胶合板	无	600x1100		49 50	⑫		混凝土	镜 面 玻 璃	花 岗 岩	有	600x1100		53
兰兰 幼幼 设计	⑤		木	胶合板	胶合板	无	600x1100		51 52	⑬		混凝土	大理 石	大理 石	有	700x1100		54 55
	⑥		木	胶合板	胶合板	无	600x1100		51 52	⑭		混凝土	大理 石	大理 石	有	700x1100		54 55
	⑦		木	胶合板	胶合板	无	600x1100		51 52	⑮		混凝土	大理 石	大理 石	有	700x1100		54 55
	⑧		木	胶合板	胶合板	无	600x1100		51 52	⑯		混凝土	大理 石	大理 石	有	700x1100		54 55
汤昌卫 图 制	⑤		木	胶合板	胶合板	无	600x1100		51 52	⑬		混凝土	大理 石	大理 石	有	700x1100		54 55
	⑥		木	胶合板	胶合板	无	600x1100		51 52	⑭		混凝土	大理 石	大理 石	有	700x1100		54 55
	⑦		木	胶合板	胶合板	无	600x1100		51 52	⑮		混凝土	大理 石	大理 石	有	700x1100		54 55
	⑧		木	胶合板	胶合板	无	600x1100		51 52	⑯		混凝土	大理 石	大理 石	有	700x1100		54 55
注 1.柜台长度由设计人定。 2.木结构及木饰面也可用人造板材由设计定。																		
图 名		服务台、柜台选用表										图 集 号		宁02J4-2				
												页 次		42				


李卫东
核
审
李敏
对
校
兰幼兰
计
设
汤昌卫
图
制

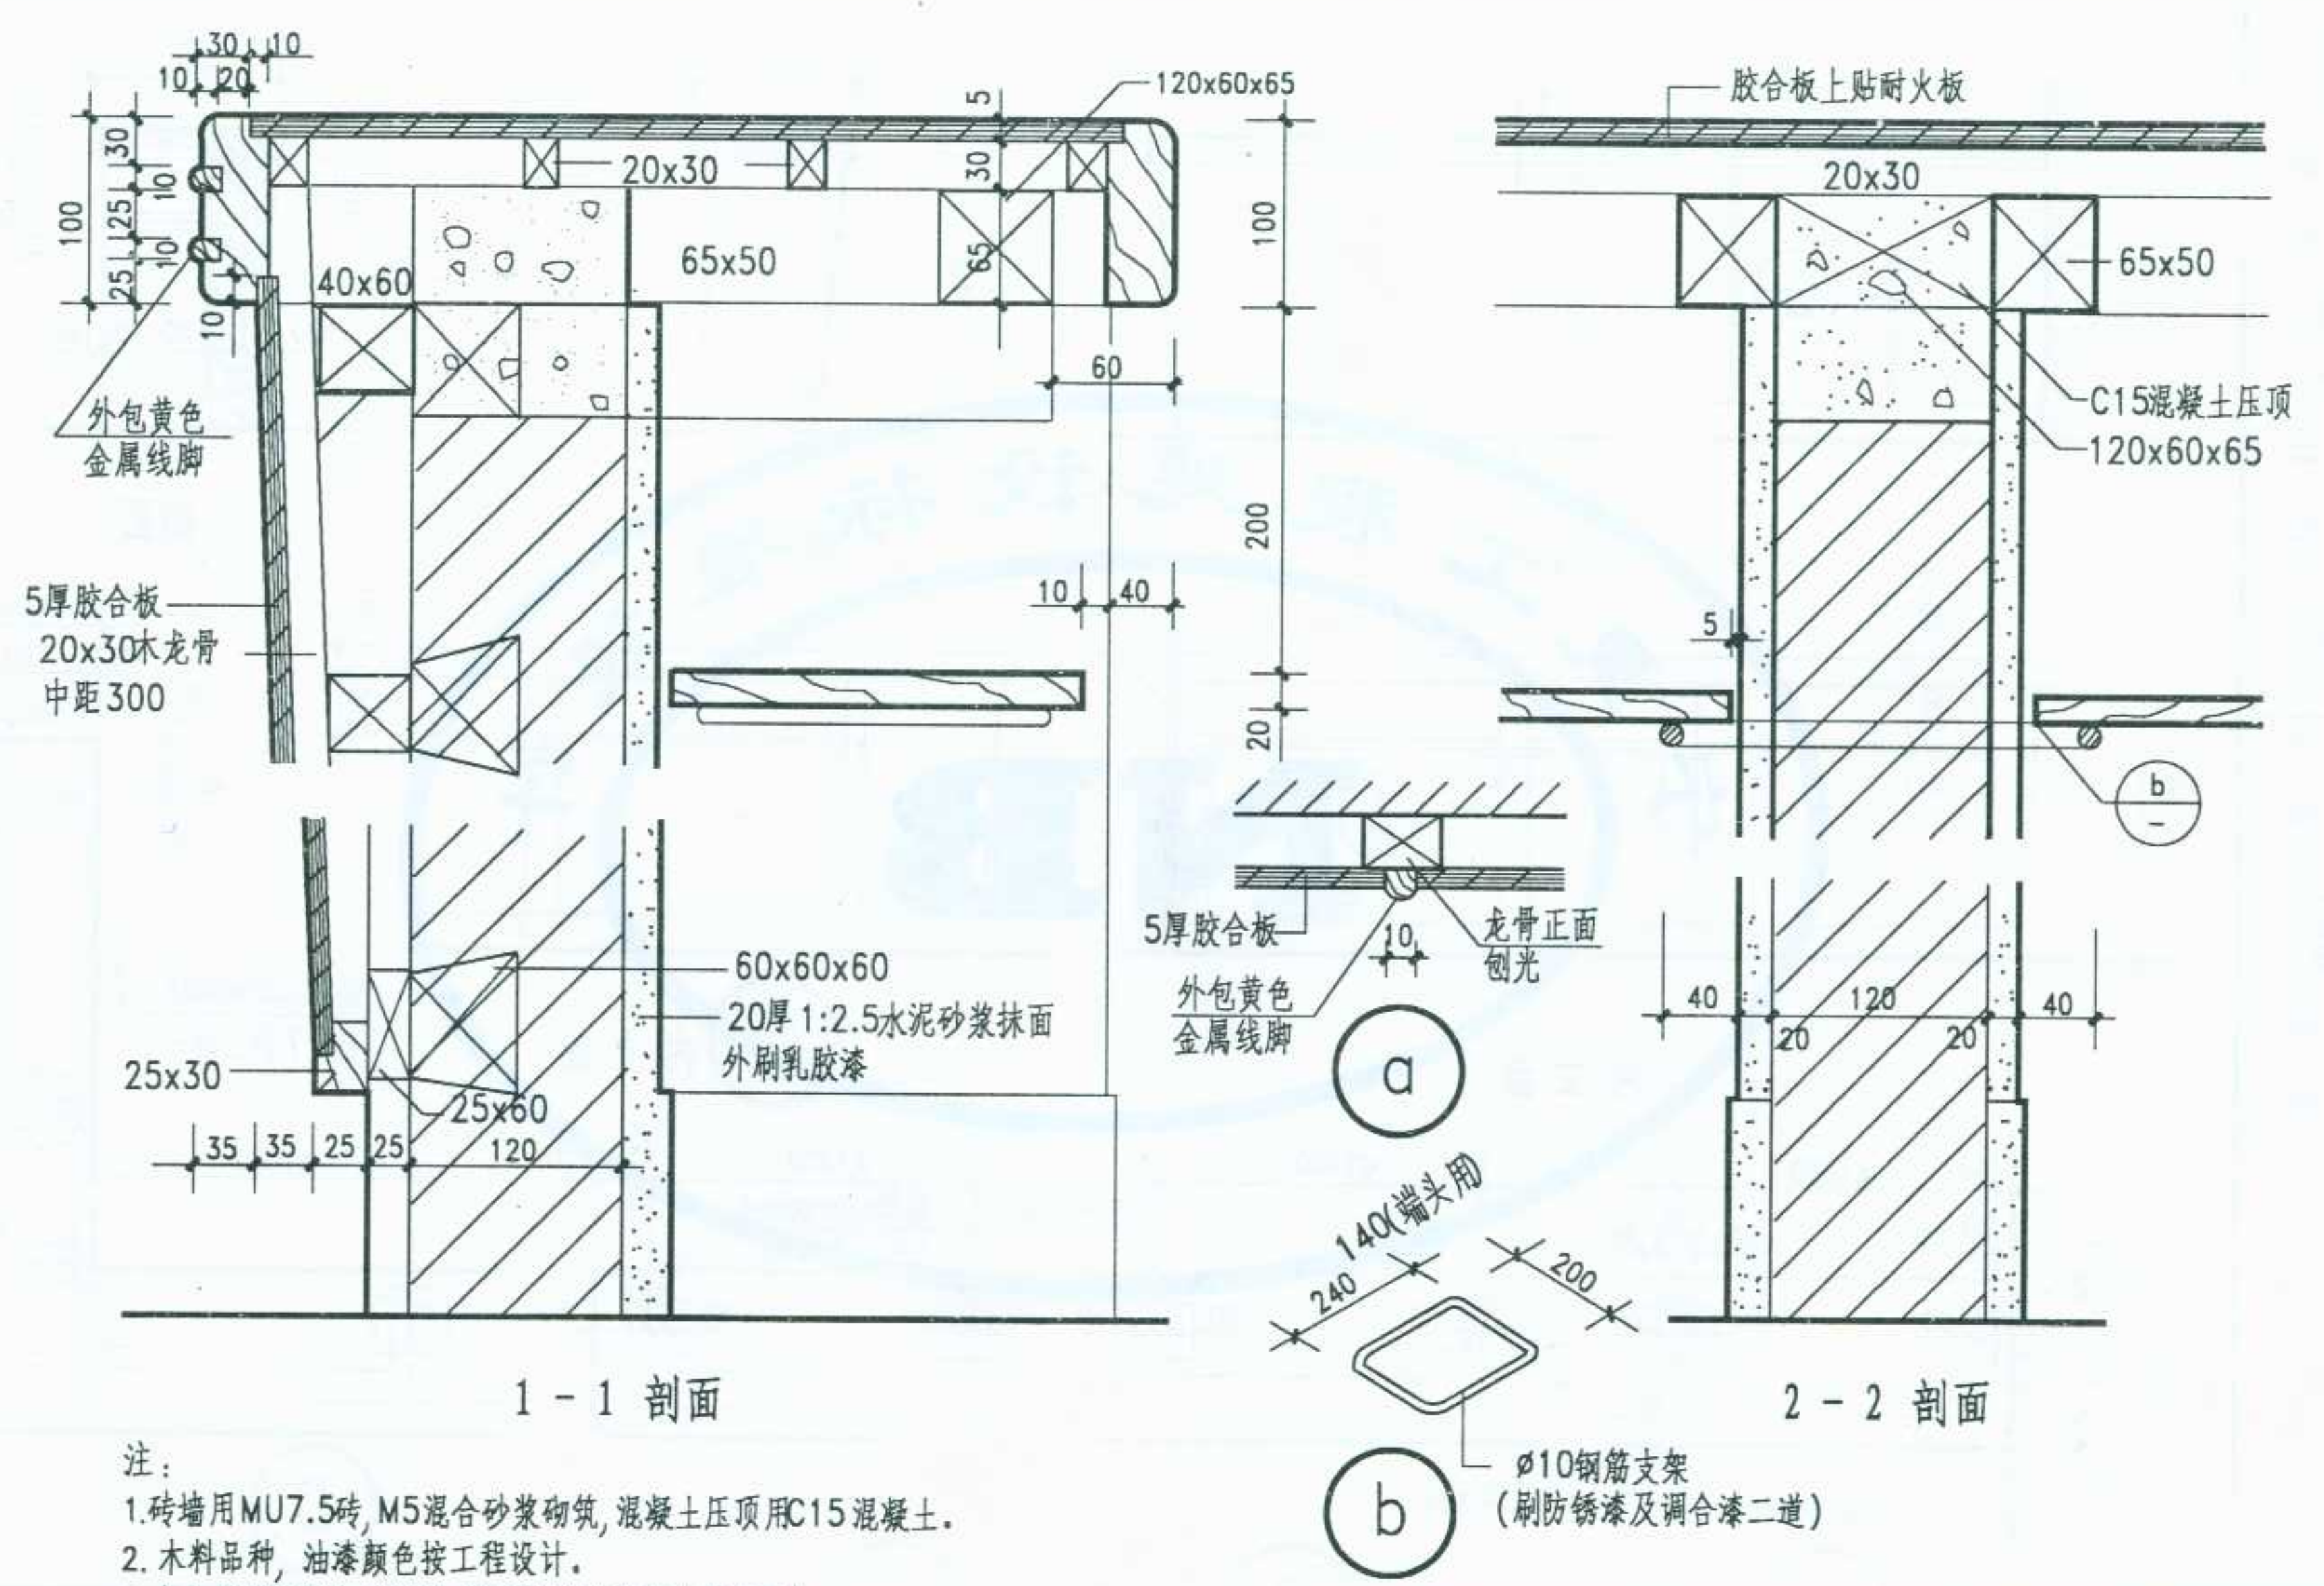


图名	① ~ ④ 服务台 柜台	图集号	宁02J4-2
		页次	44

制	图	汤昌卫	设计	竺幼兰	校	对	李敏	审	核	李卫东
---	---	-----	----	-----	---	---	----	---	---	-----

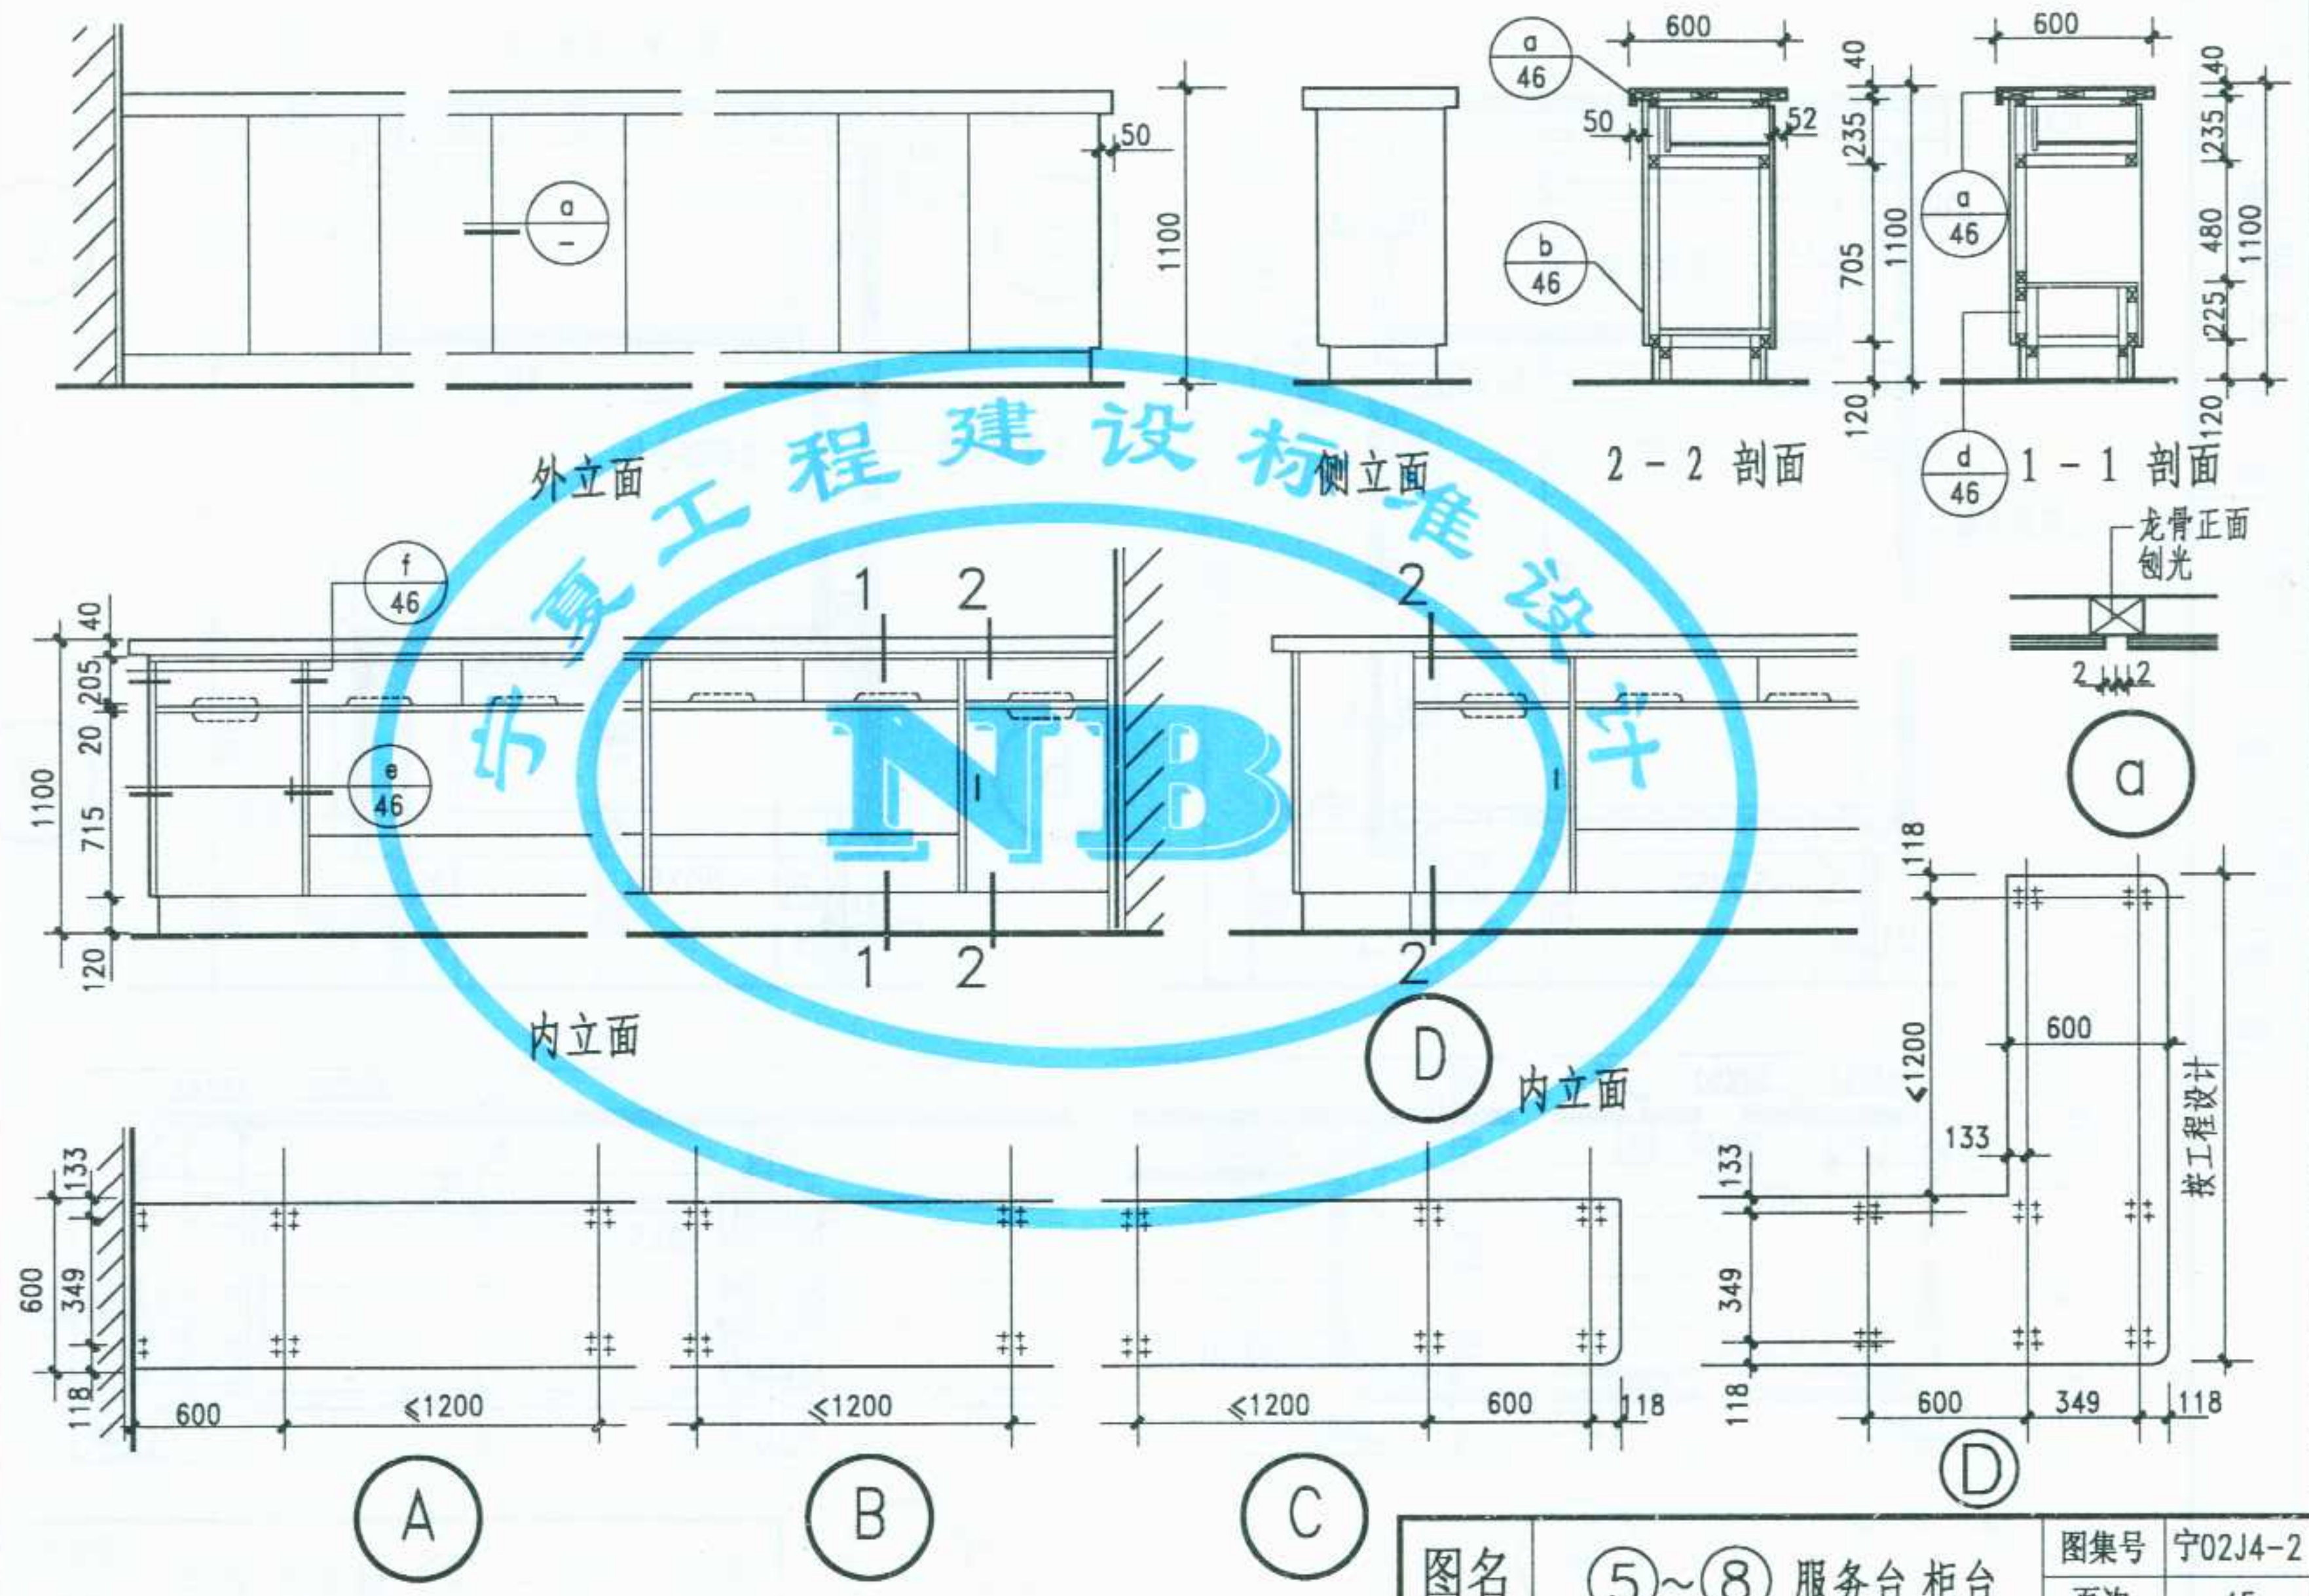

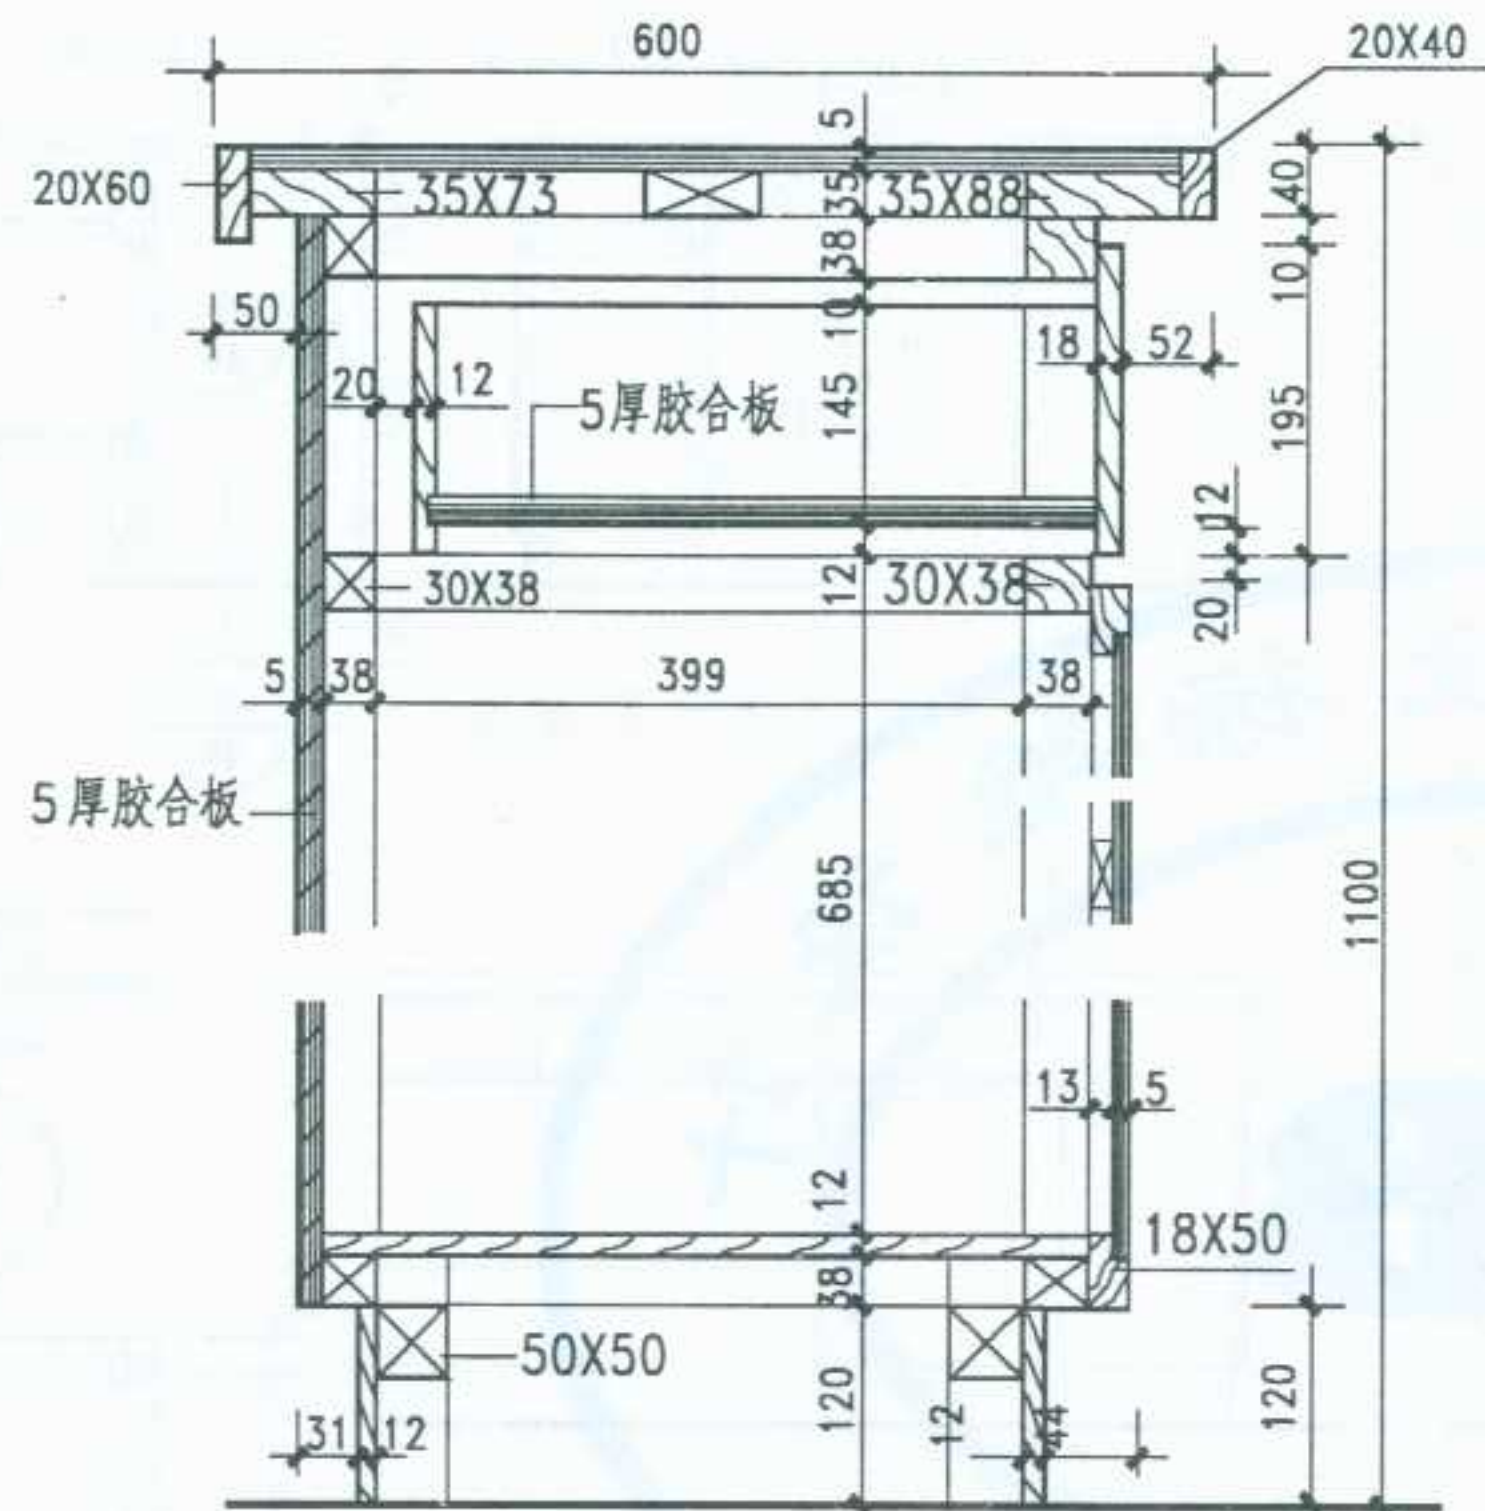


(a)

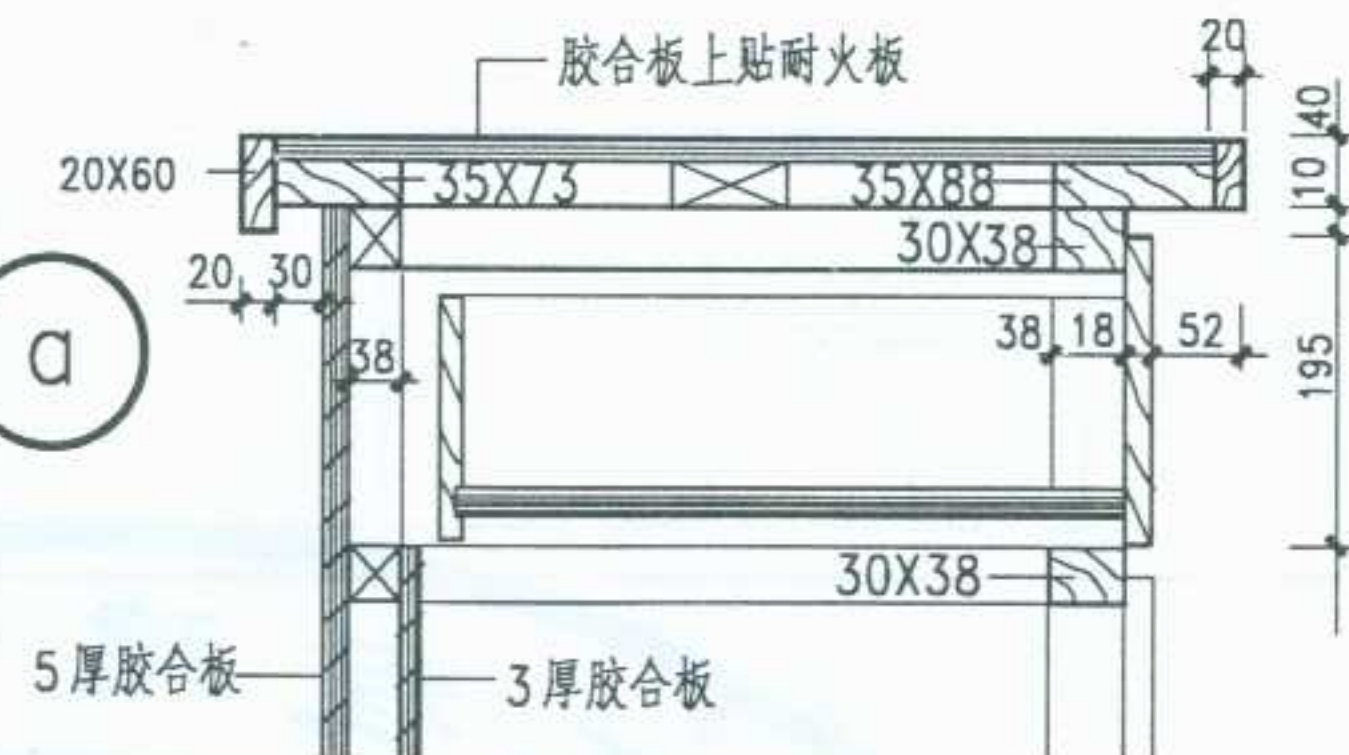


(b)


(c)

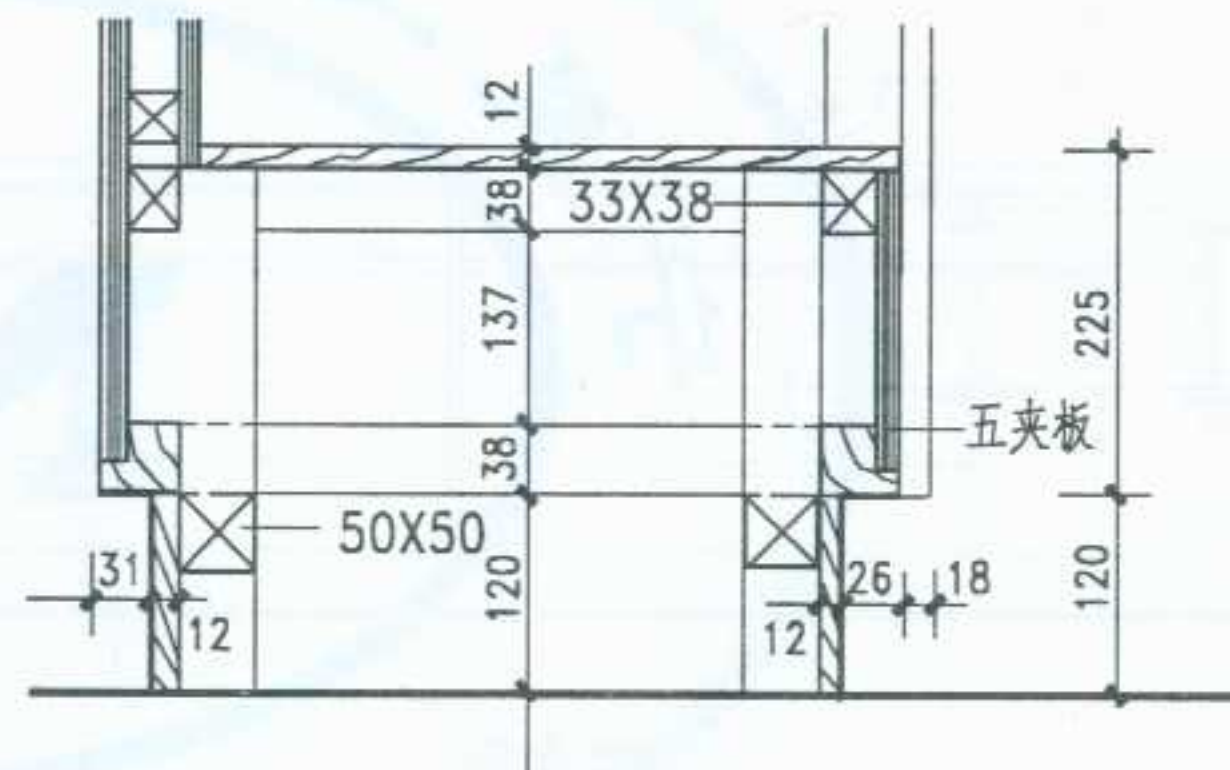

(d)

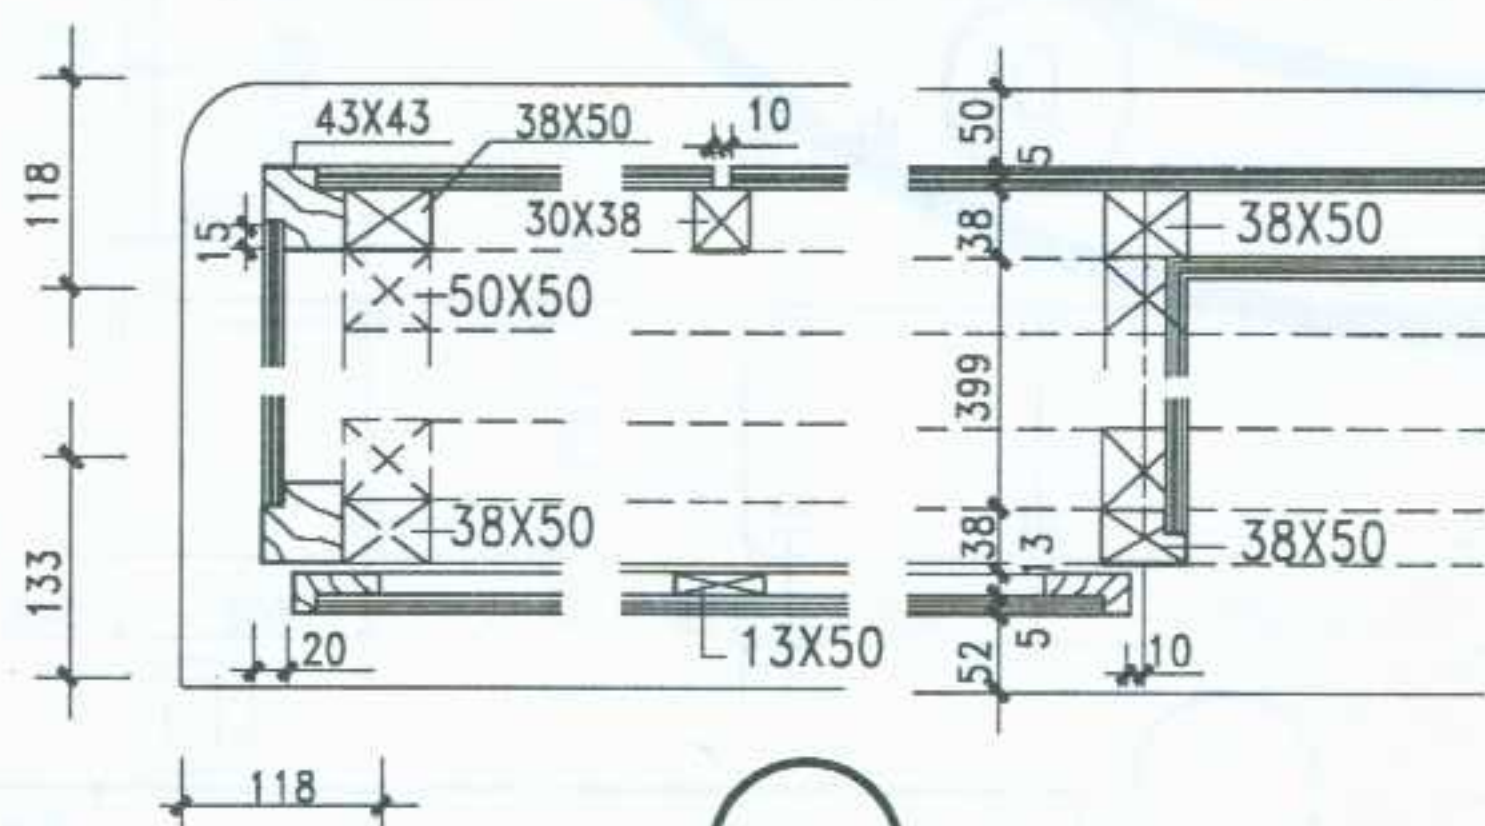


(e)

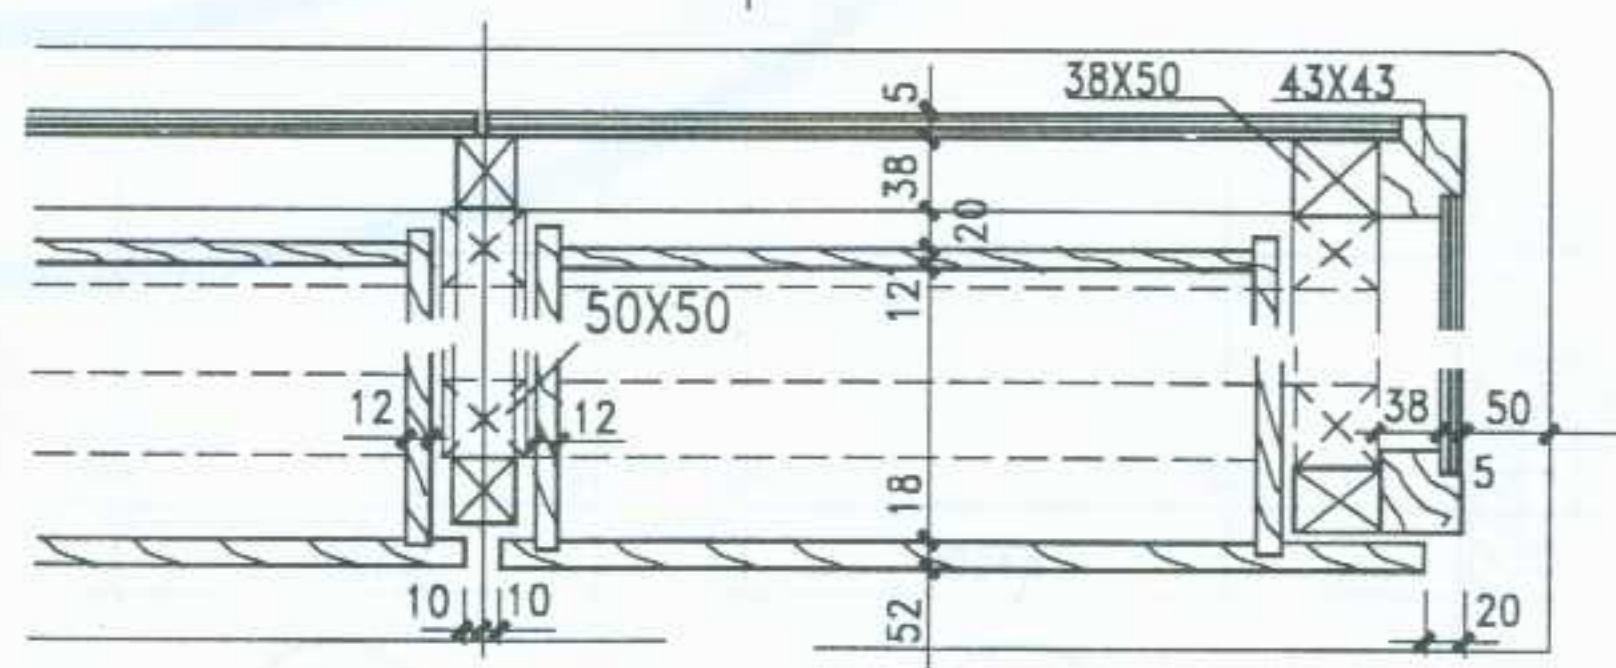

(f)

图名	⑤ ~ ⑧ 服务台 柜台	图集号	宁02J4-2
		页次	46

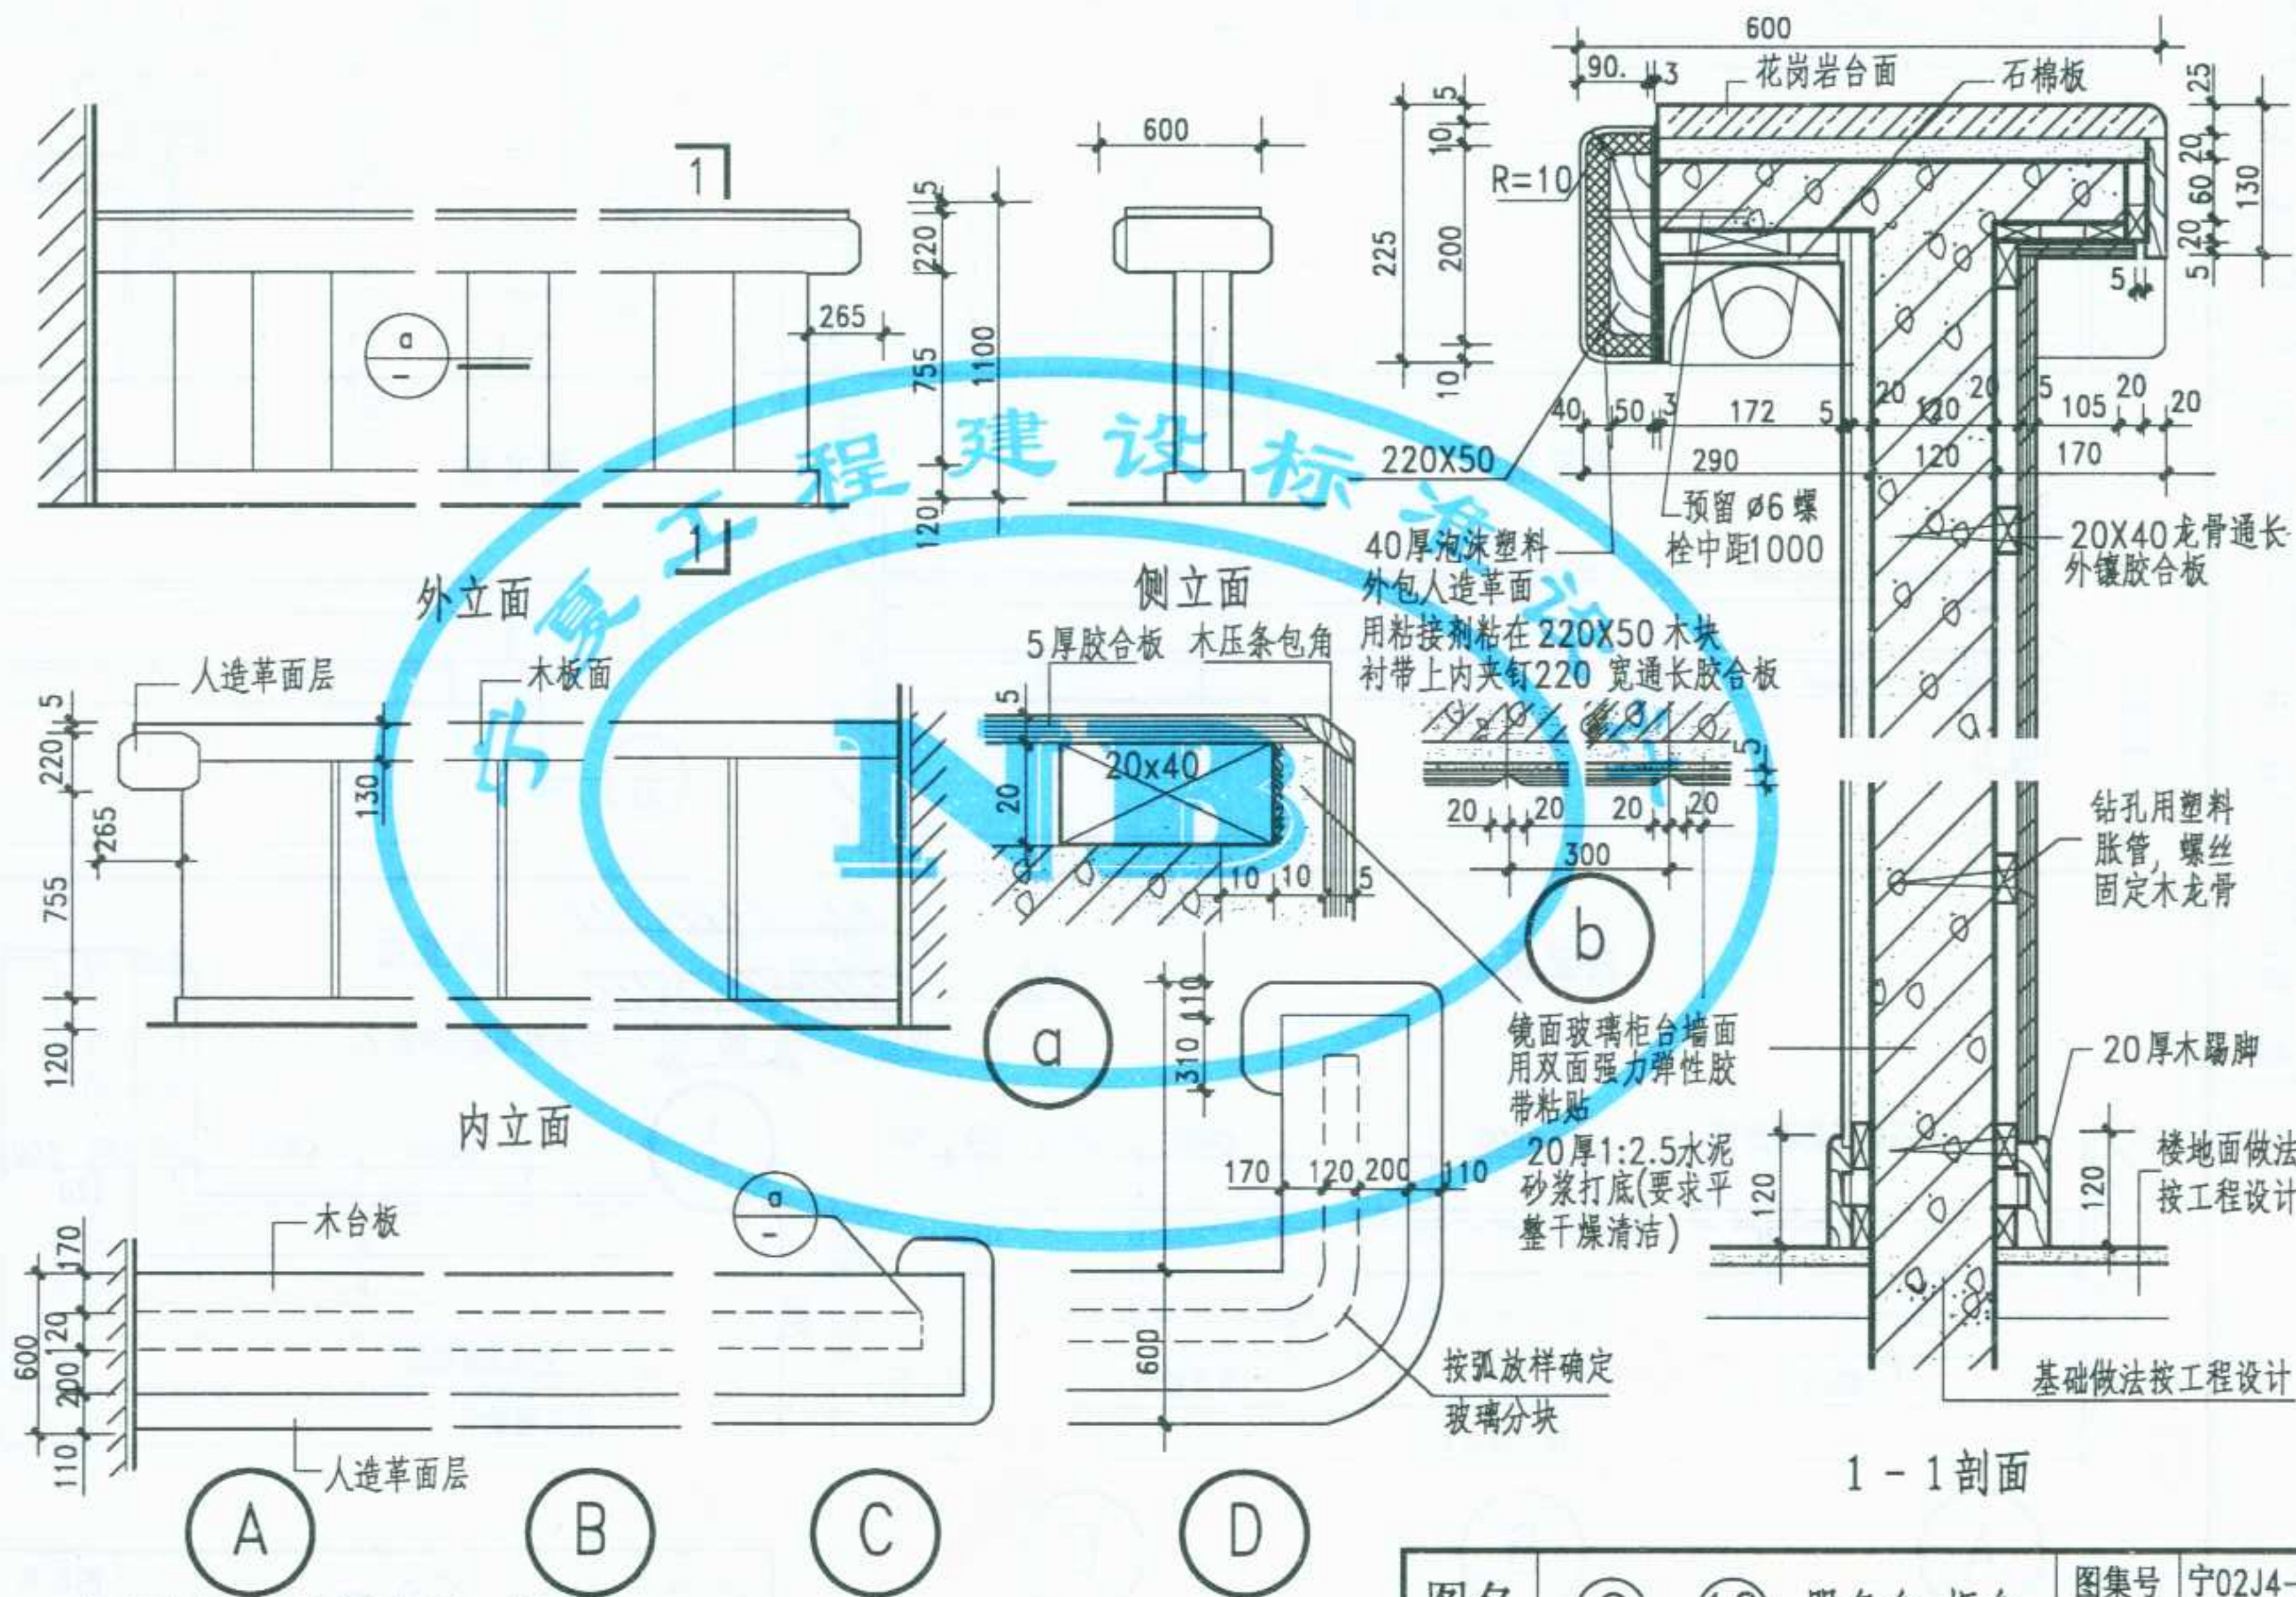

注: 柜台长度及油漆品种做法按工程设计。

图名

⑨~⑫ 服务台 柜台


图集号

宁02J4-2


页次

47

制 图	汤昌卫	设 计	竺幼兰	校 对	李 敏	审 核	李卫东









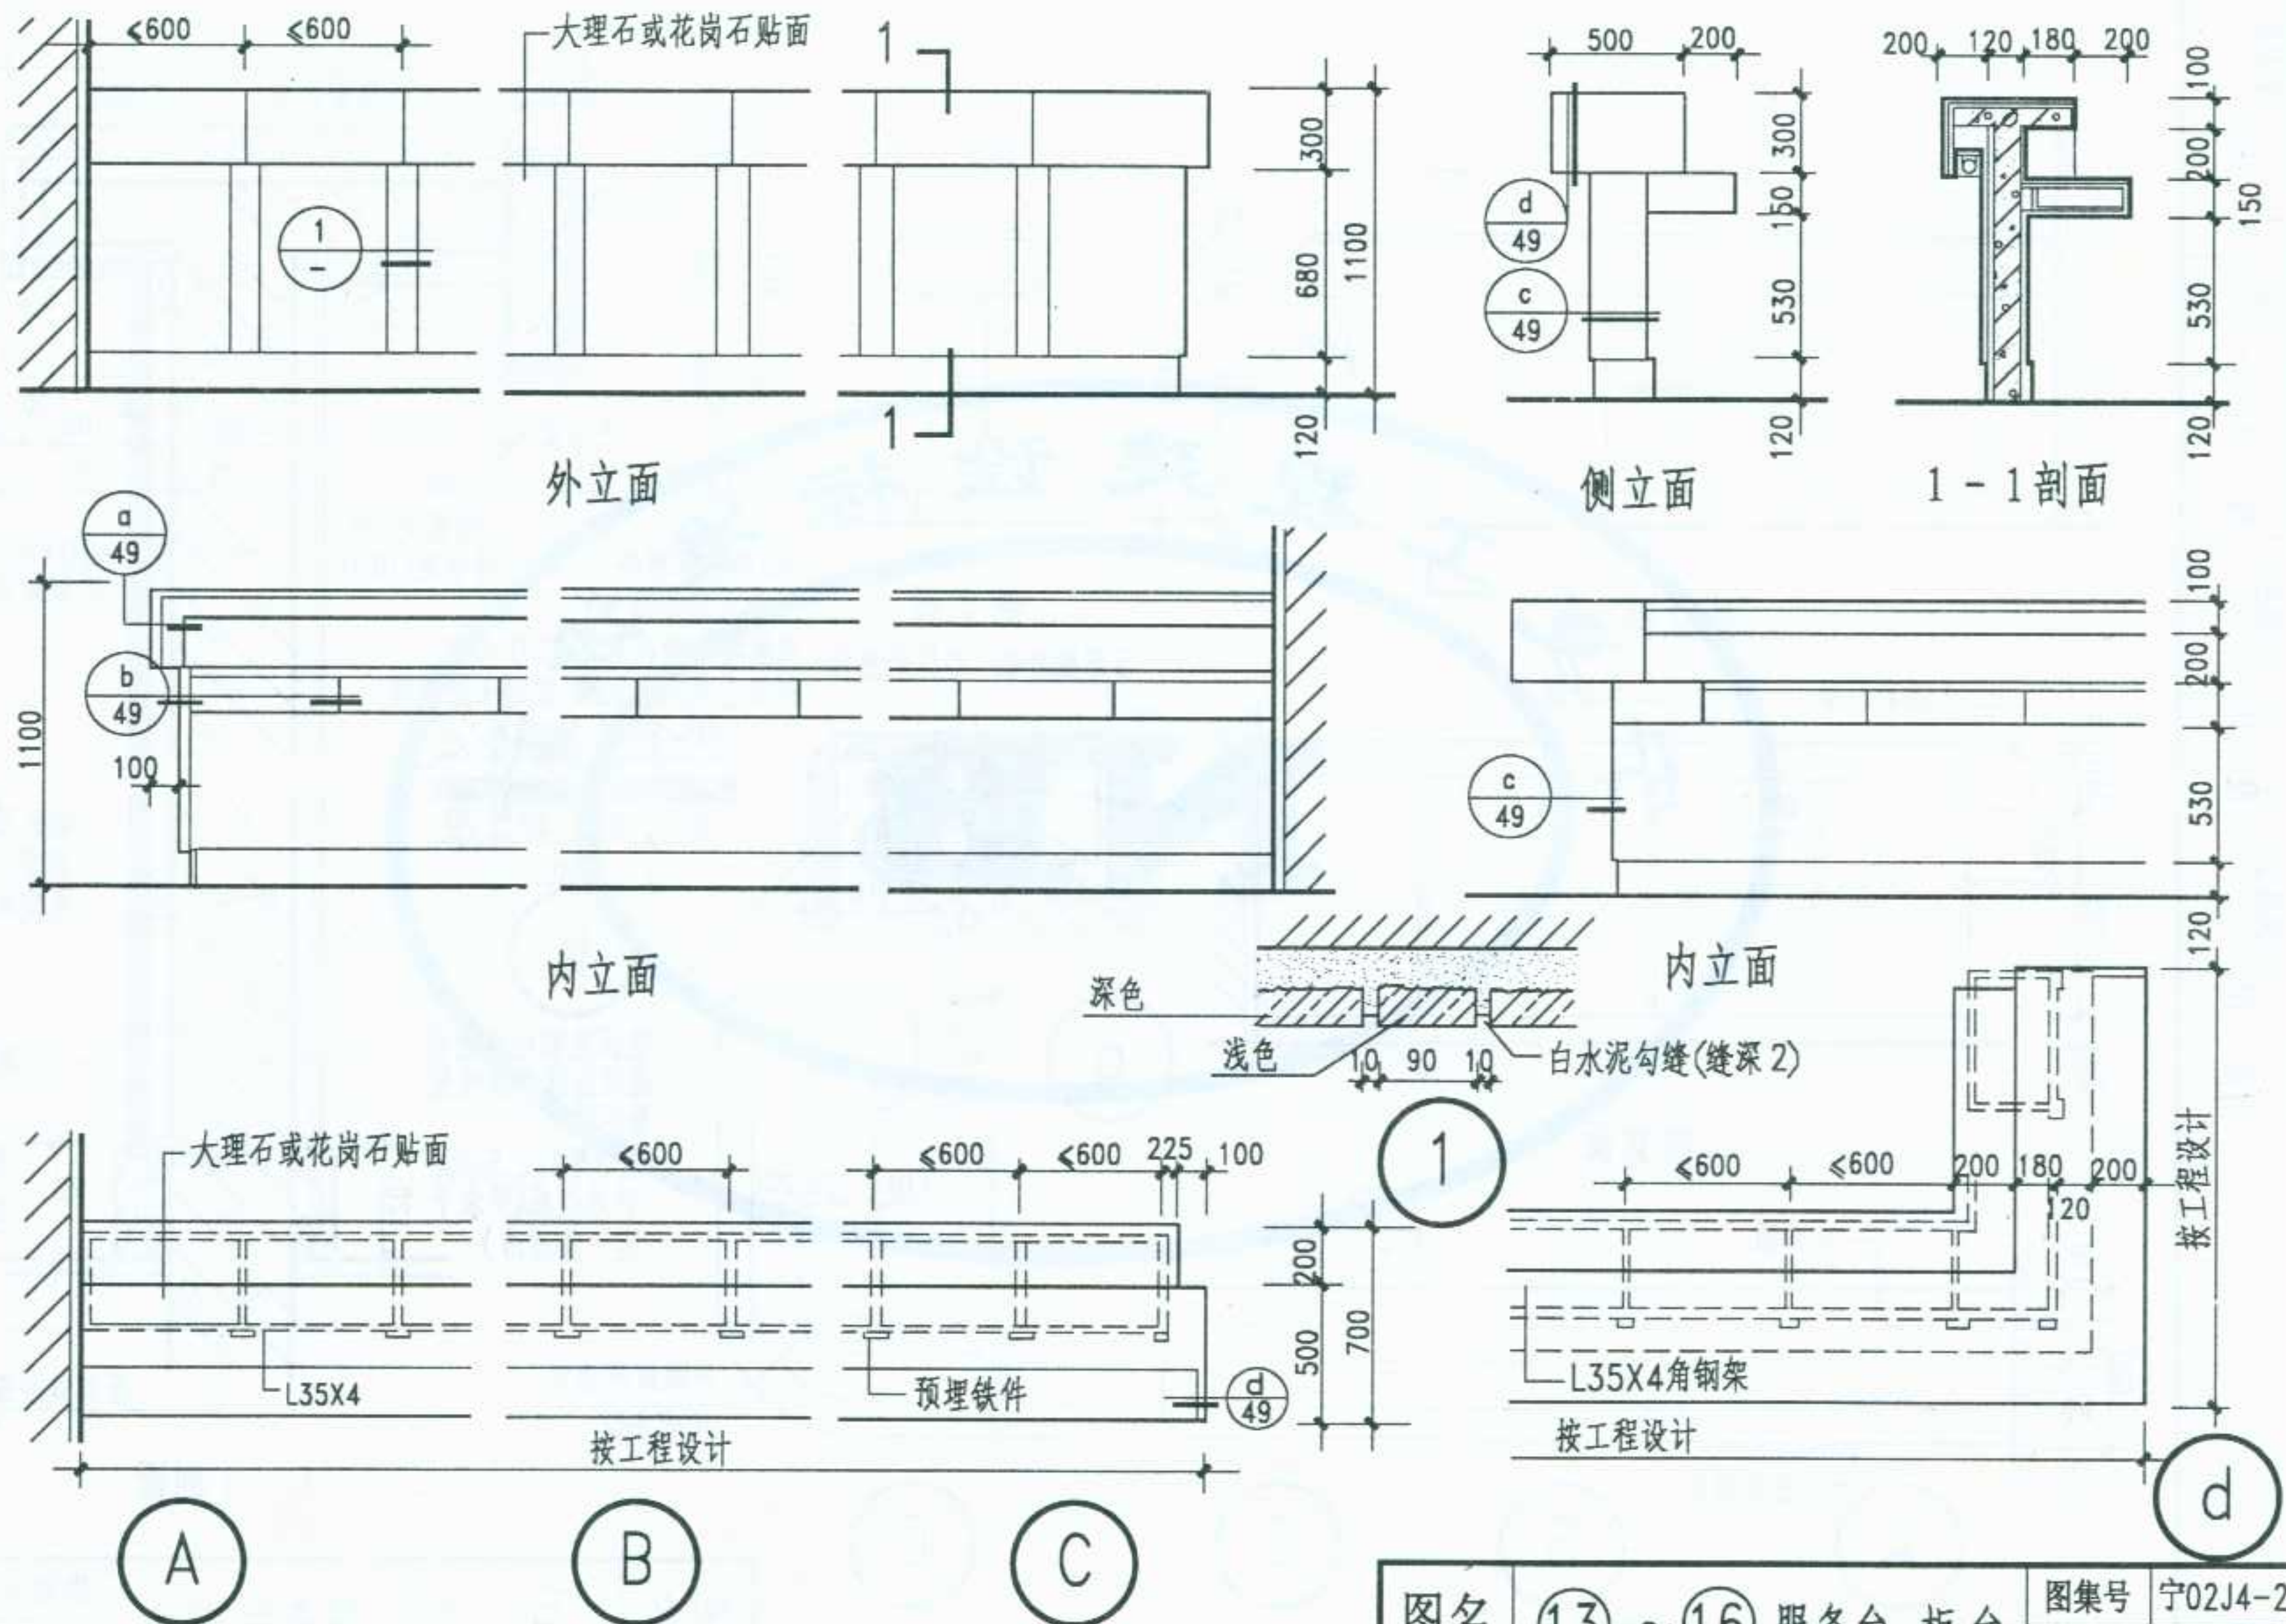


图名	⑬ ~ ⑯ 服务台、柜台	图集号	宁02J4-2
		页次	48

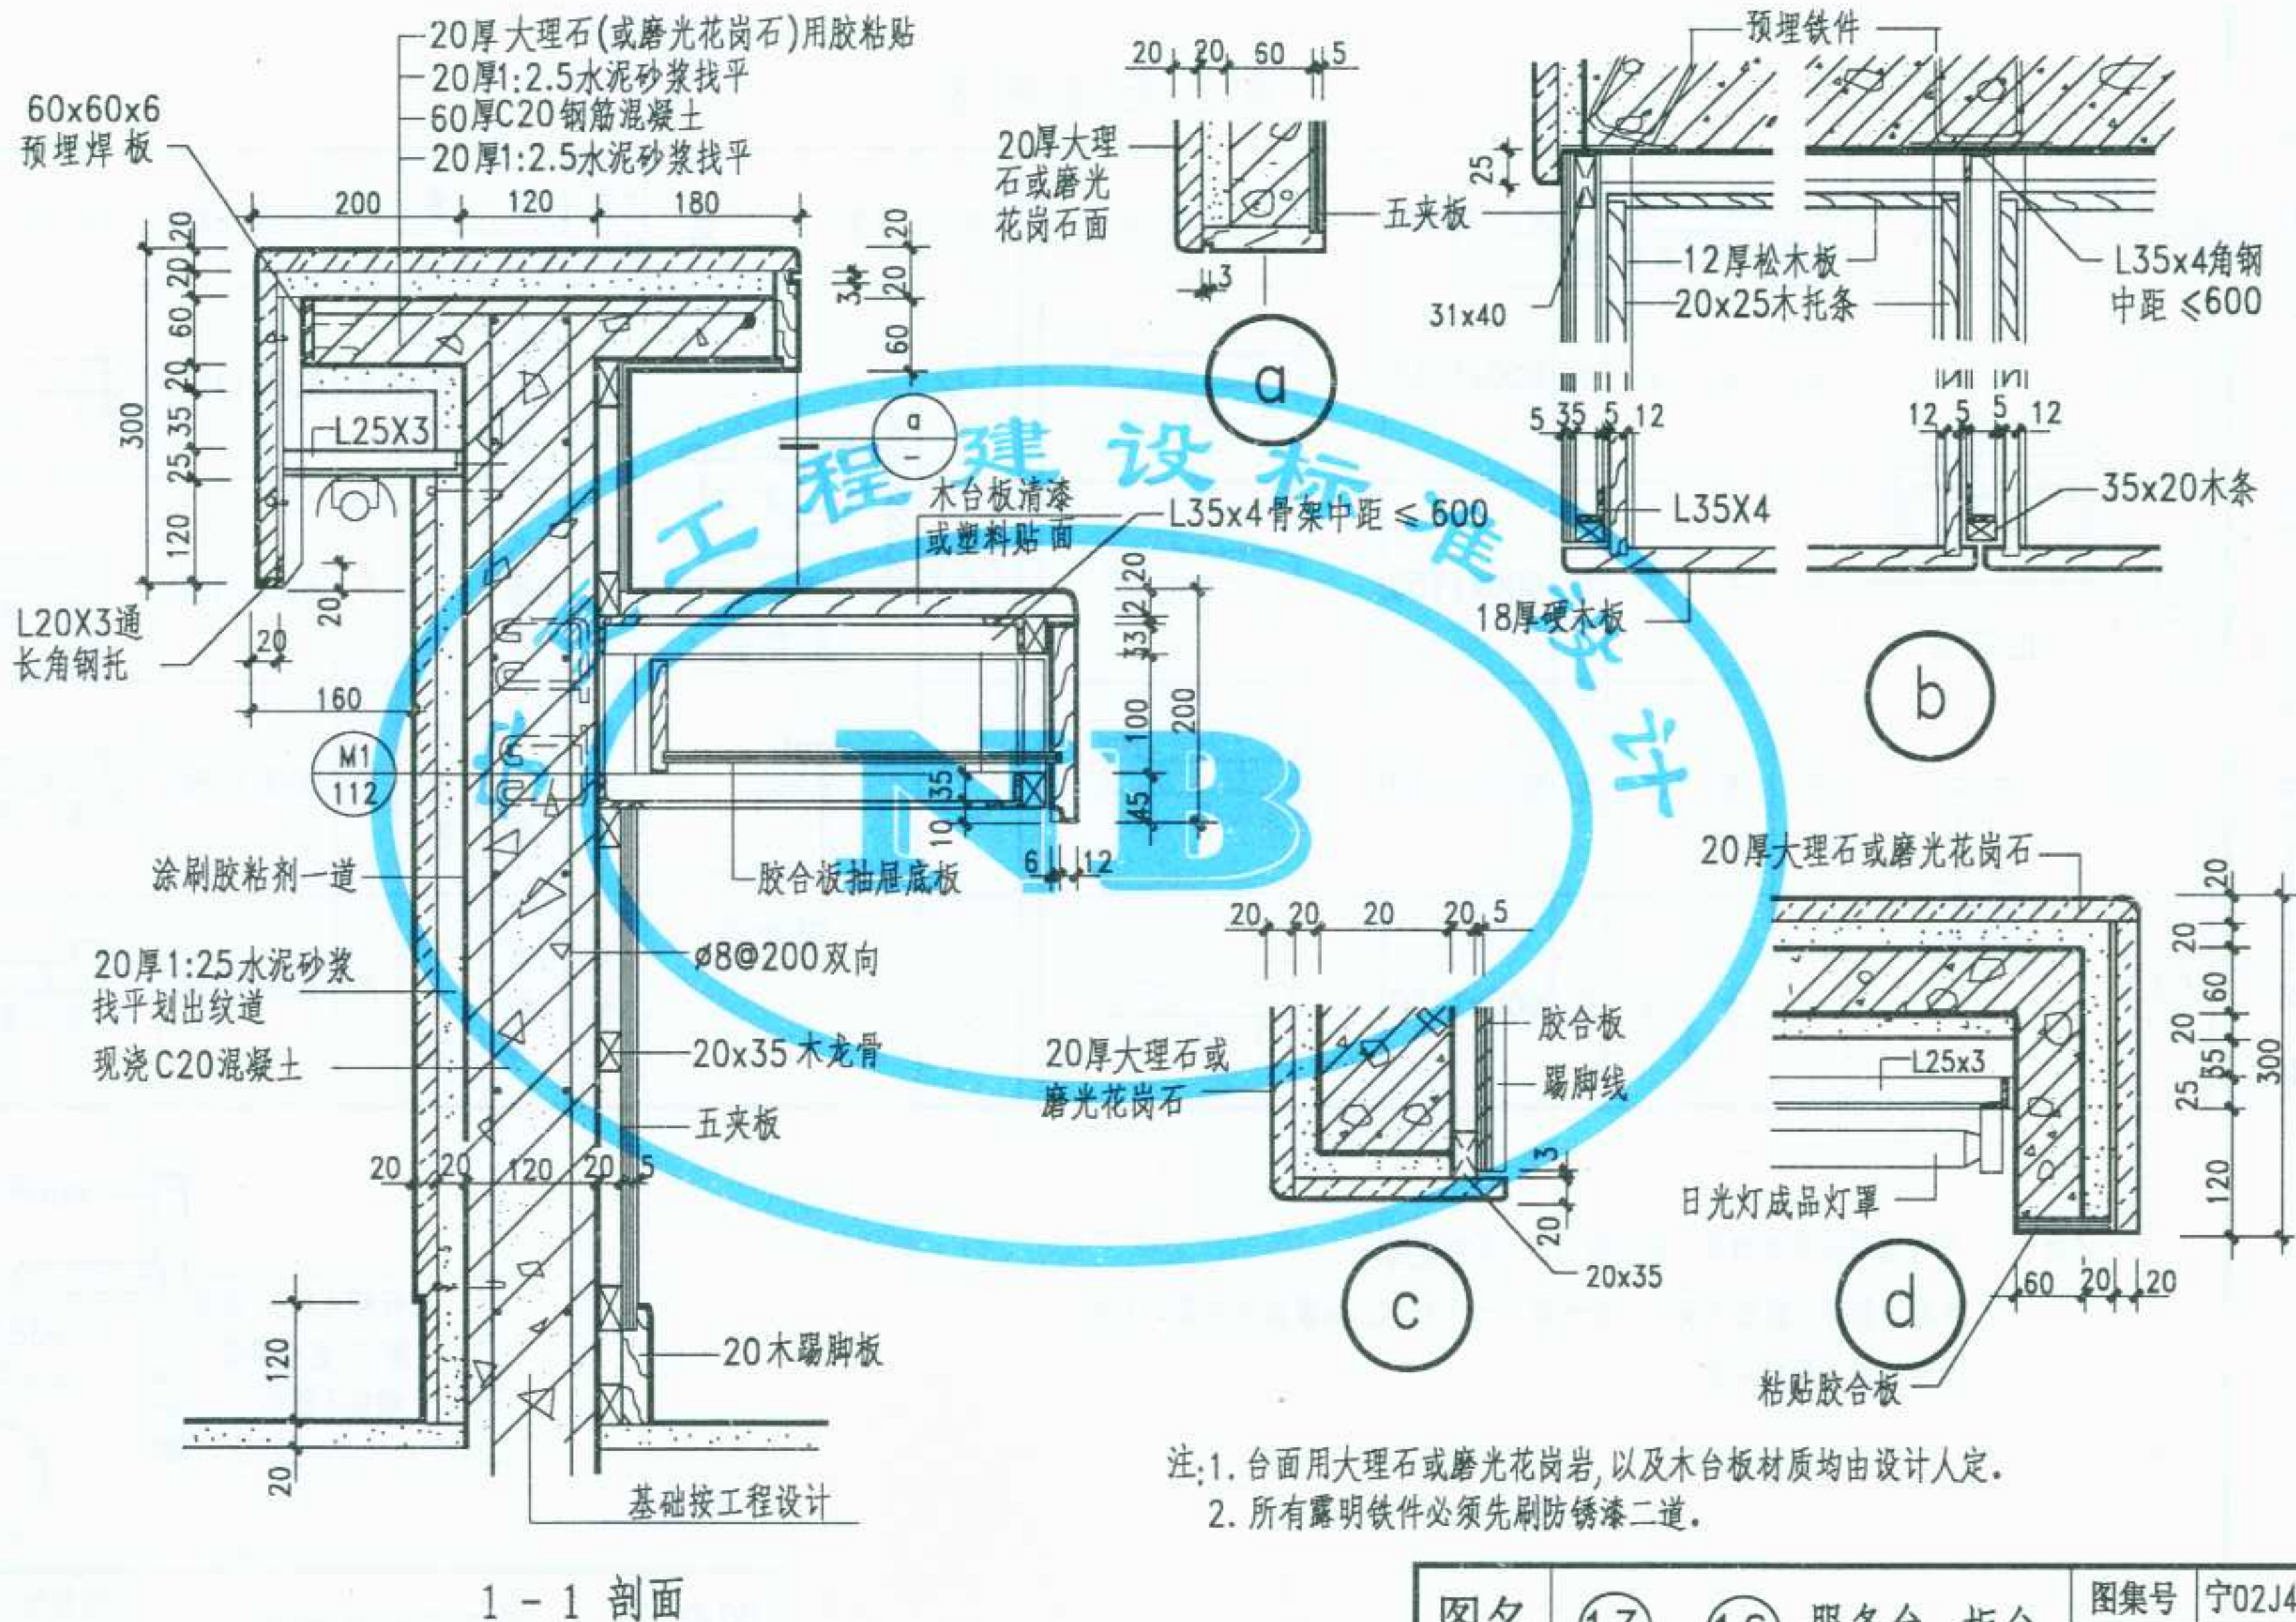


注:1. 台面用大理石或磨光花岗岩,以及木台板材质均由设计人定。
2. 所有露明铁件必须先刷防锈漆二道。


图名	⑬~⑯ 服务台、柜台	图集号	宁02J4-2
		页次	49

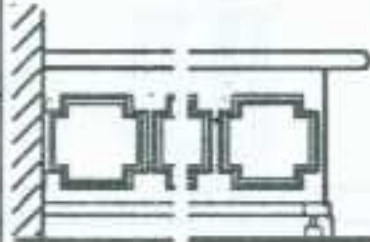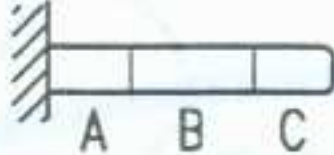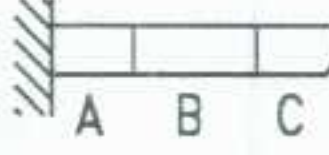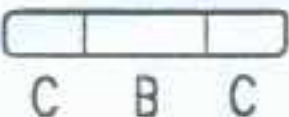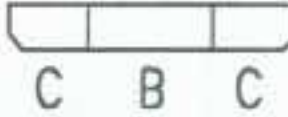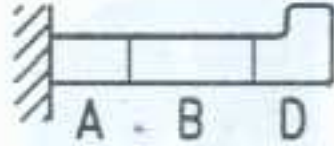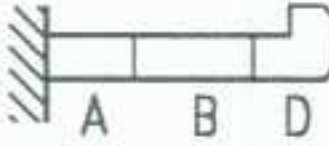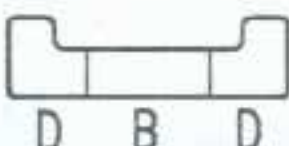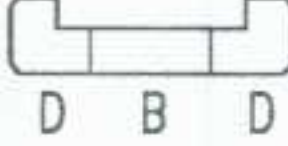李卫东	酒 巴 柜 选 用 表																
核 审 敏 李 对 校 兰 幼 二 计 设 卫 昌 汤 图 制	选用号	形 式	主体 结构	装 立 面	修 台 面	照 明	尺寸(宽×高)	组 合 形 式	选用号	形 式	主体 结构	装 立 面	修 台 面	照 明	尺寸(宽×高)	组 合 形 式	
	①	 正立面	木	木	木	无	600x1150		⑤	 正立面	混 凝 土	人 造 革	大 理 石	无	800x1150		
	②		木	木	木	无	600x1150		⑥		混 凝 土	人 造 革	大 理 石	无	800x1150		
	③		木	木	木	无	600x1150		⑦		混 凝 土	人 造 革	大 理 石	无	800x1150		
	④		木	木	木	无	600x1150		⑧		混 凝 土	人 造 革	大 理 石	无	800x1150		
		 侧立面								 侧立面							

说明：1. 柜台面层分为木材面，石材面二种，可供选用。
2. 木材一般用Ⅱ级松木制作，含水率不大于15%。油漆颜色由设计人定。
3. 柜台长度由设计人定。

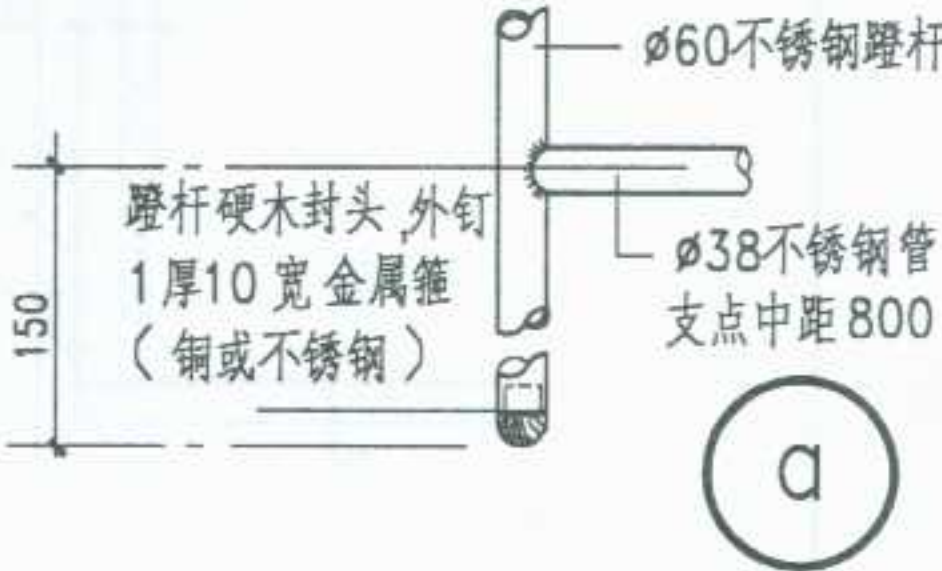


图名	酒吧柜台选用表	图集号	宁02J4-2
		页次	50

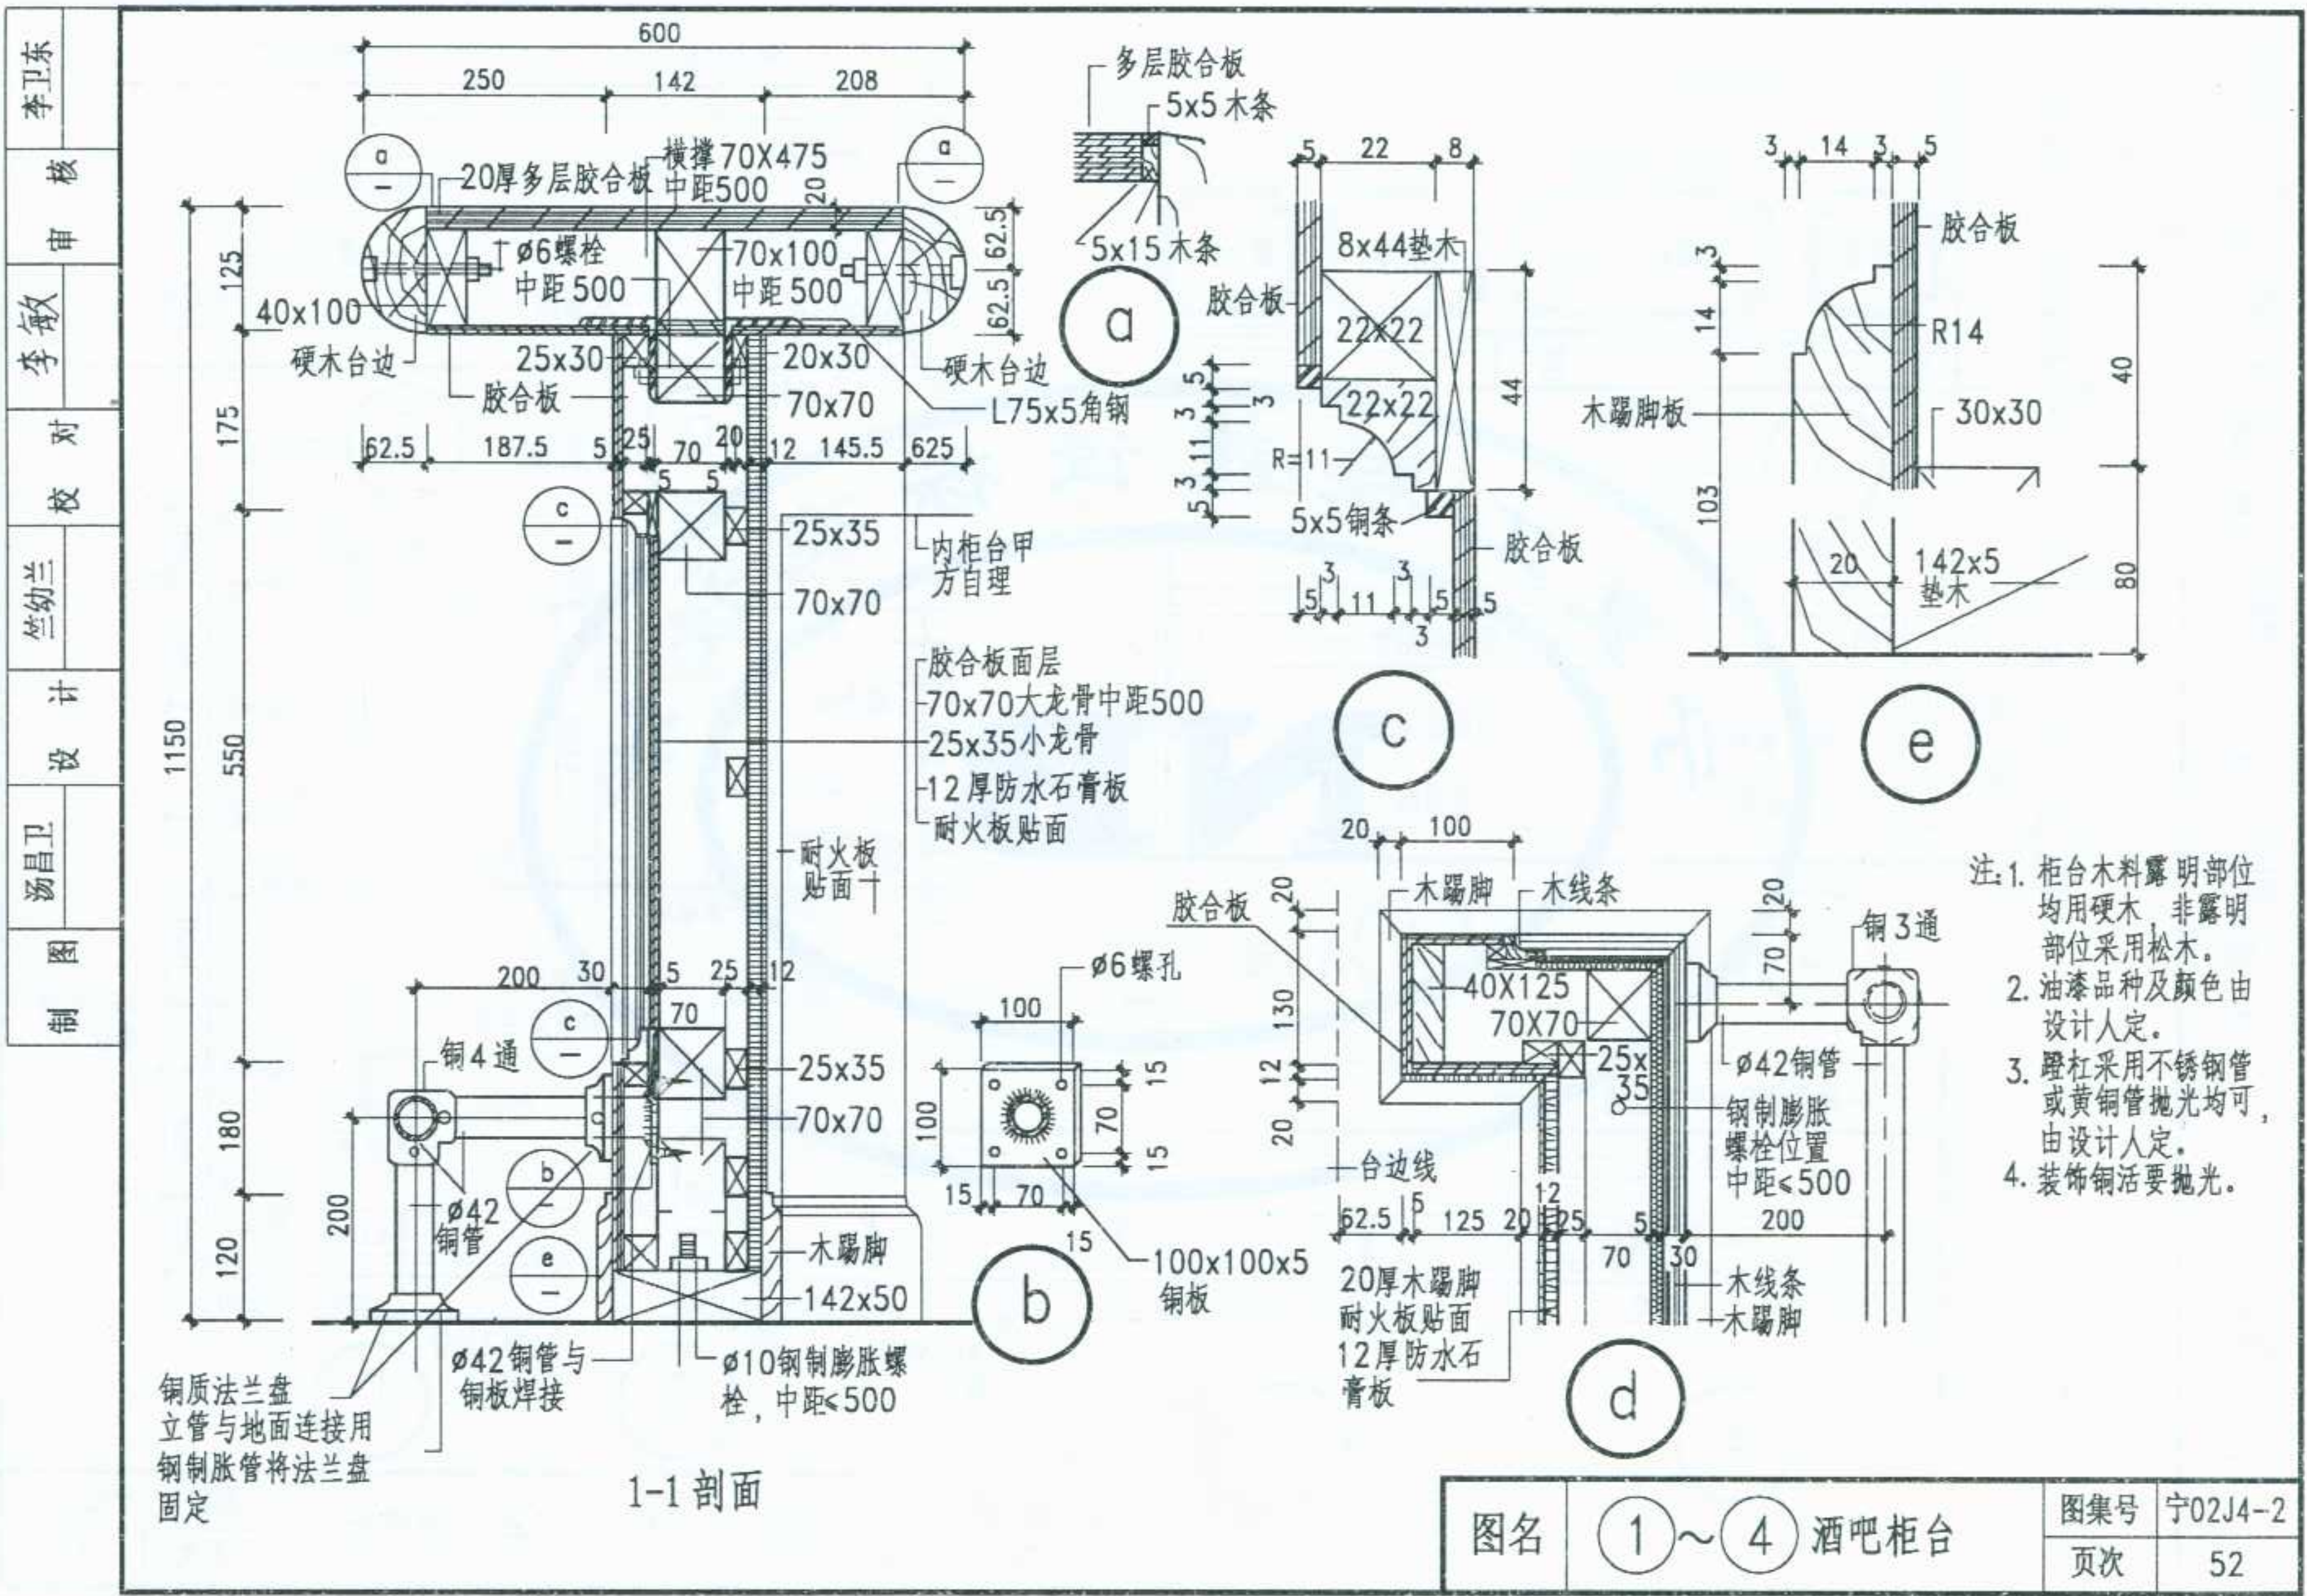

- 注: 1. 柜台木料露明部位均用硬木, 非露明部位采用松木。
2. 油漆品种及颜色由设计人定。
3. 蹬杠采用不锈钢管或黄铜管抛光均可, 由设计人定。
4. 装饰铜活要抛光。

图名	1~4 酒吧柜台	图集号	宁02J4-2
		页次	52

李卫东	核	审	敏	李	对	校	兰	幼	二	计	设	卫	昌	图	制
-----	---	---	---	---	---	---	---	---	---	---	---	---	---	---	---

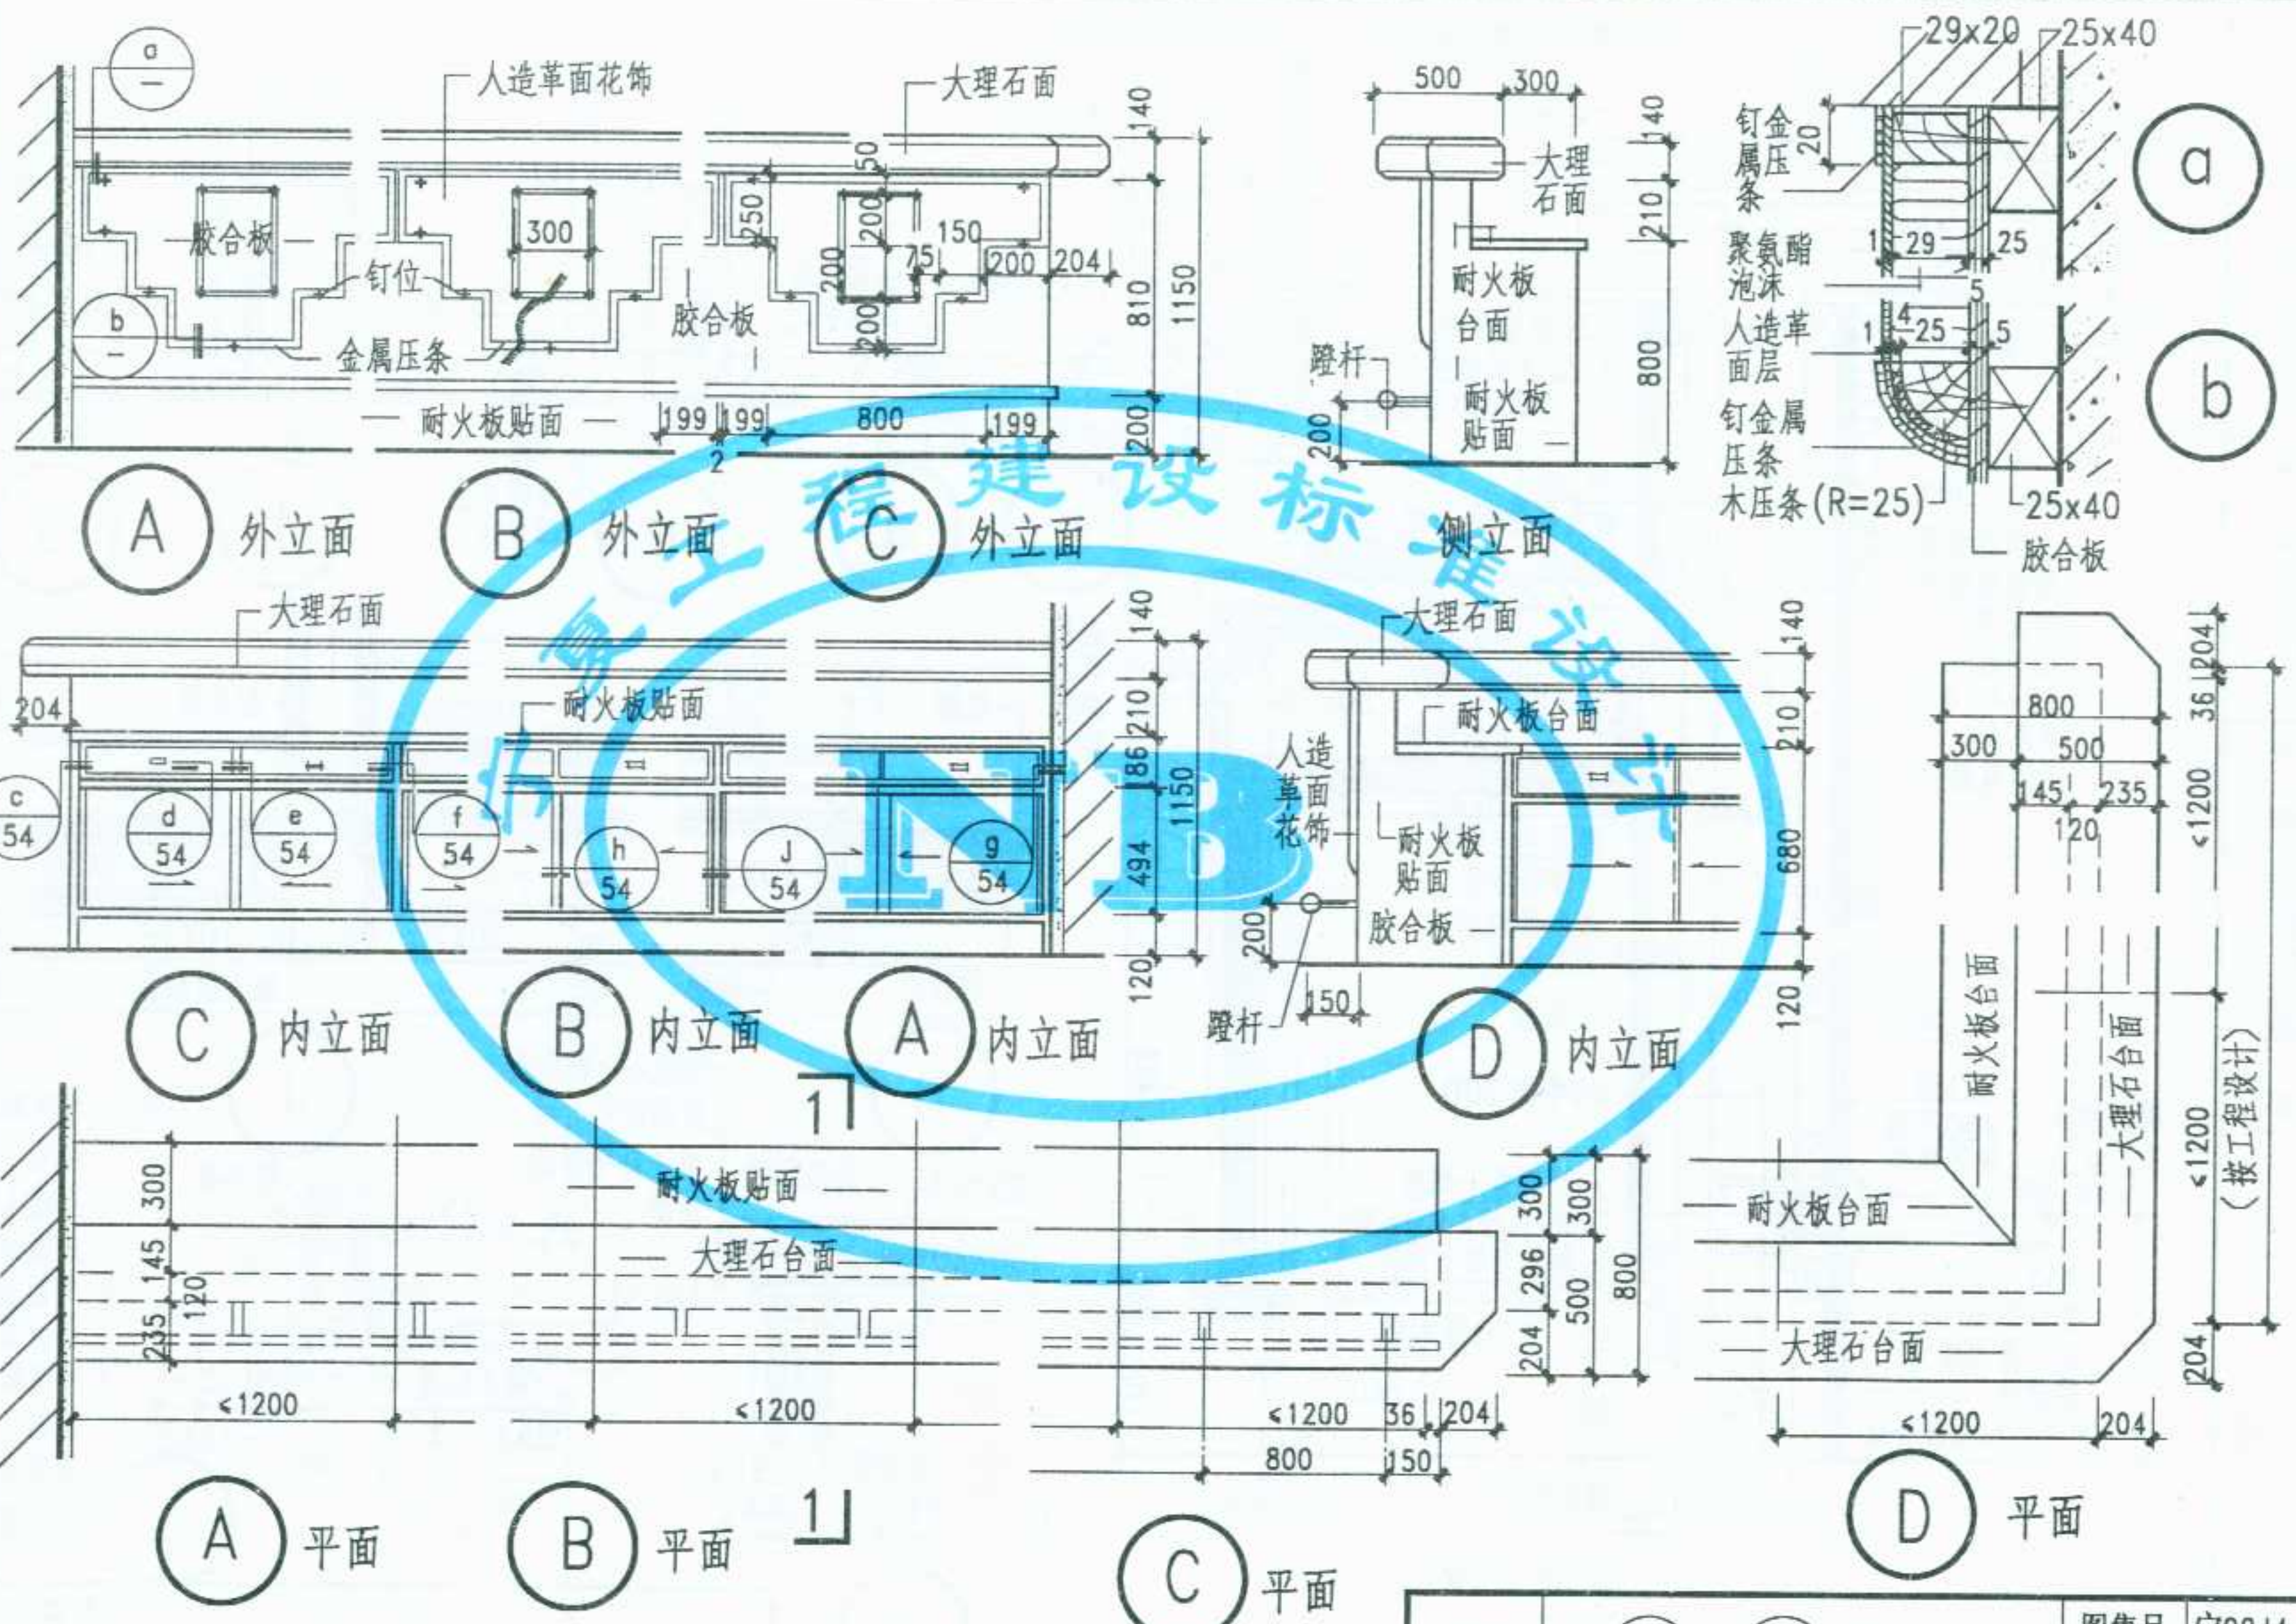

图名	(5)~(8) 酒吧柜	图集号	宁02J4-2
		页次	53



更衣柜选用表


编 号	洞 口 尺 寸 (宽 × 高)	开启形式	门扇用料	内 壁 做 法		备 注
				油 漆	包 镶	
①	1200 × 2100	平开	木		胶和板包镶	
②	2400 × 2100	平开	木		胶和板包镶	
③	600 × 2100	平开	木		胶和板包镶	扇内侧设镜子、有抽屉
④	1200 × 2100	平开	木		胶和板包镶	扇内侧设镜子、有抽屉
⑤	1800 × 2100	平开	木		胶和板包镶	扇内侧设镜子、有抽屉
⑥	2400 × 2100	平开	木		胶和板包镶	扇内侧设镜子、有抽屉
⑦	1200 × (2100+a)	推拉	木		胶和板包镶	
⑧	1900 × (2100+a)	推拉	木		胶和板包镶	
⑨	1800 × (2100+a)	推拉	木		胶和板包镶	
⑩	2500 × (2100+a)	推拉	木		胶和板包镶	
⑪	2400 × (2100+a)	推拉	木		胶和板包镶	
⑫	3100 × (2100+a)	推拉	木		胶和板包镶	
⑬	1200 × H	推拉	木		胶和板包镶	
⑭	1200 × H	推拉	木	乳胶漆		
⑮	1200 × H	推拉	木	乳胶漆		
⑯	(n×500)X500	平开	木	乳胶漆		
⑰	(n×500+ 砖垛)X500	平开	木	乳胶漆		


说明：1. 柜门开启形式有 平开与推拉两种，柜内装修有抹灰涂乳胶漆 及胶合板包镶由工程设计定。柜内装修可以互换，由设计人定。
 2. 木材一般用Ⅱ级松木制作或人造板材，含水率不大于 15%。油漆颜色由设计人定。
 3. 推拉门的墙厚必须大于120。

图名

更衣柜选用表

图集号	宁02J4-2
页次	55

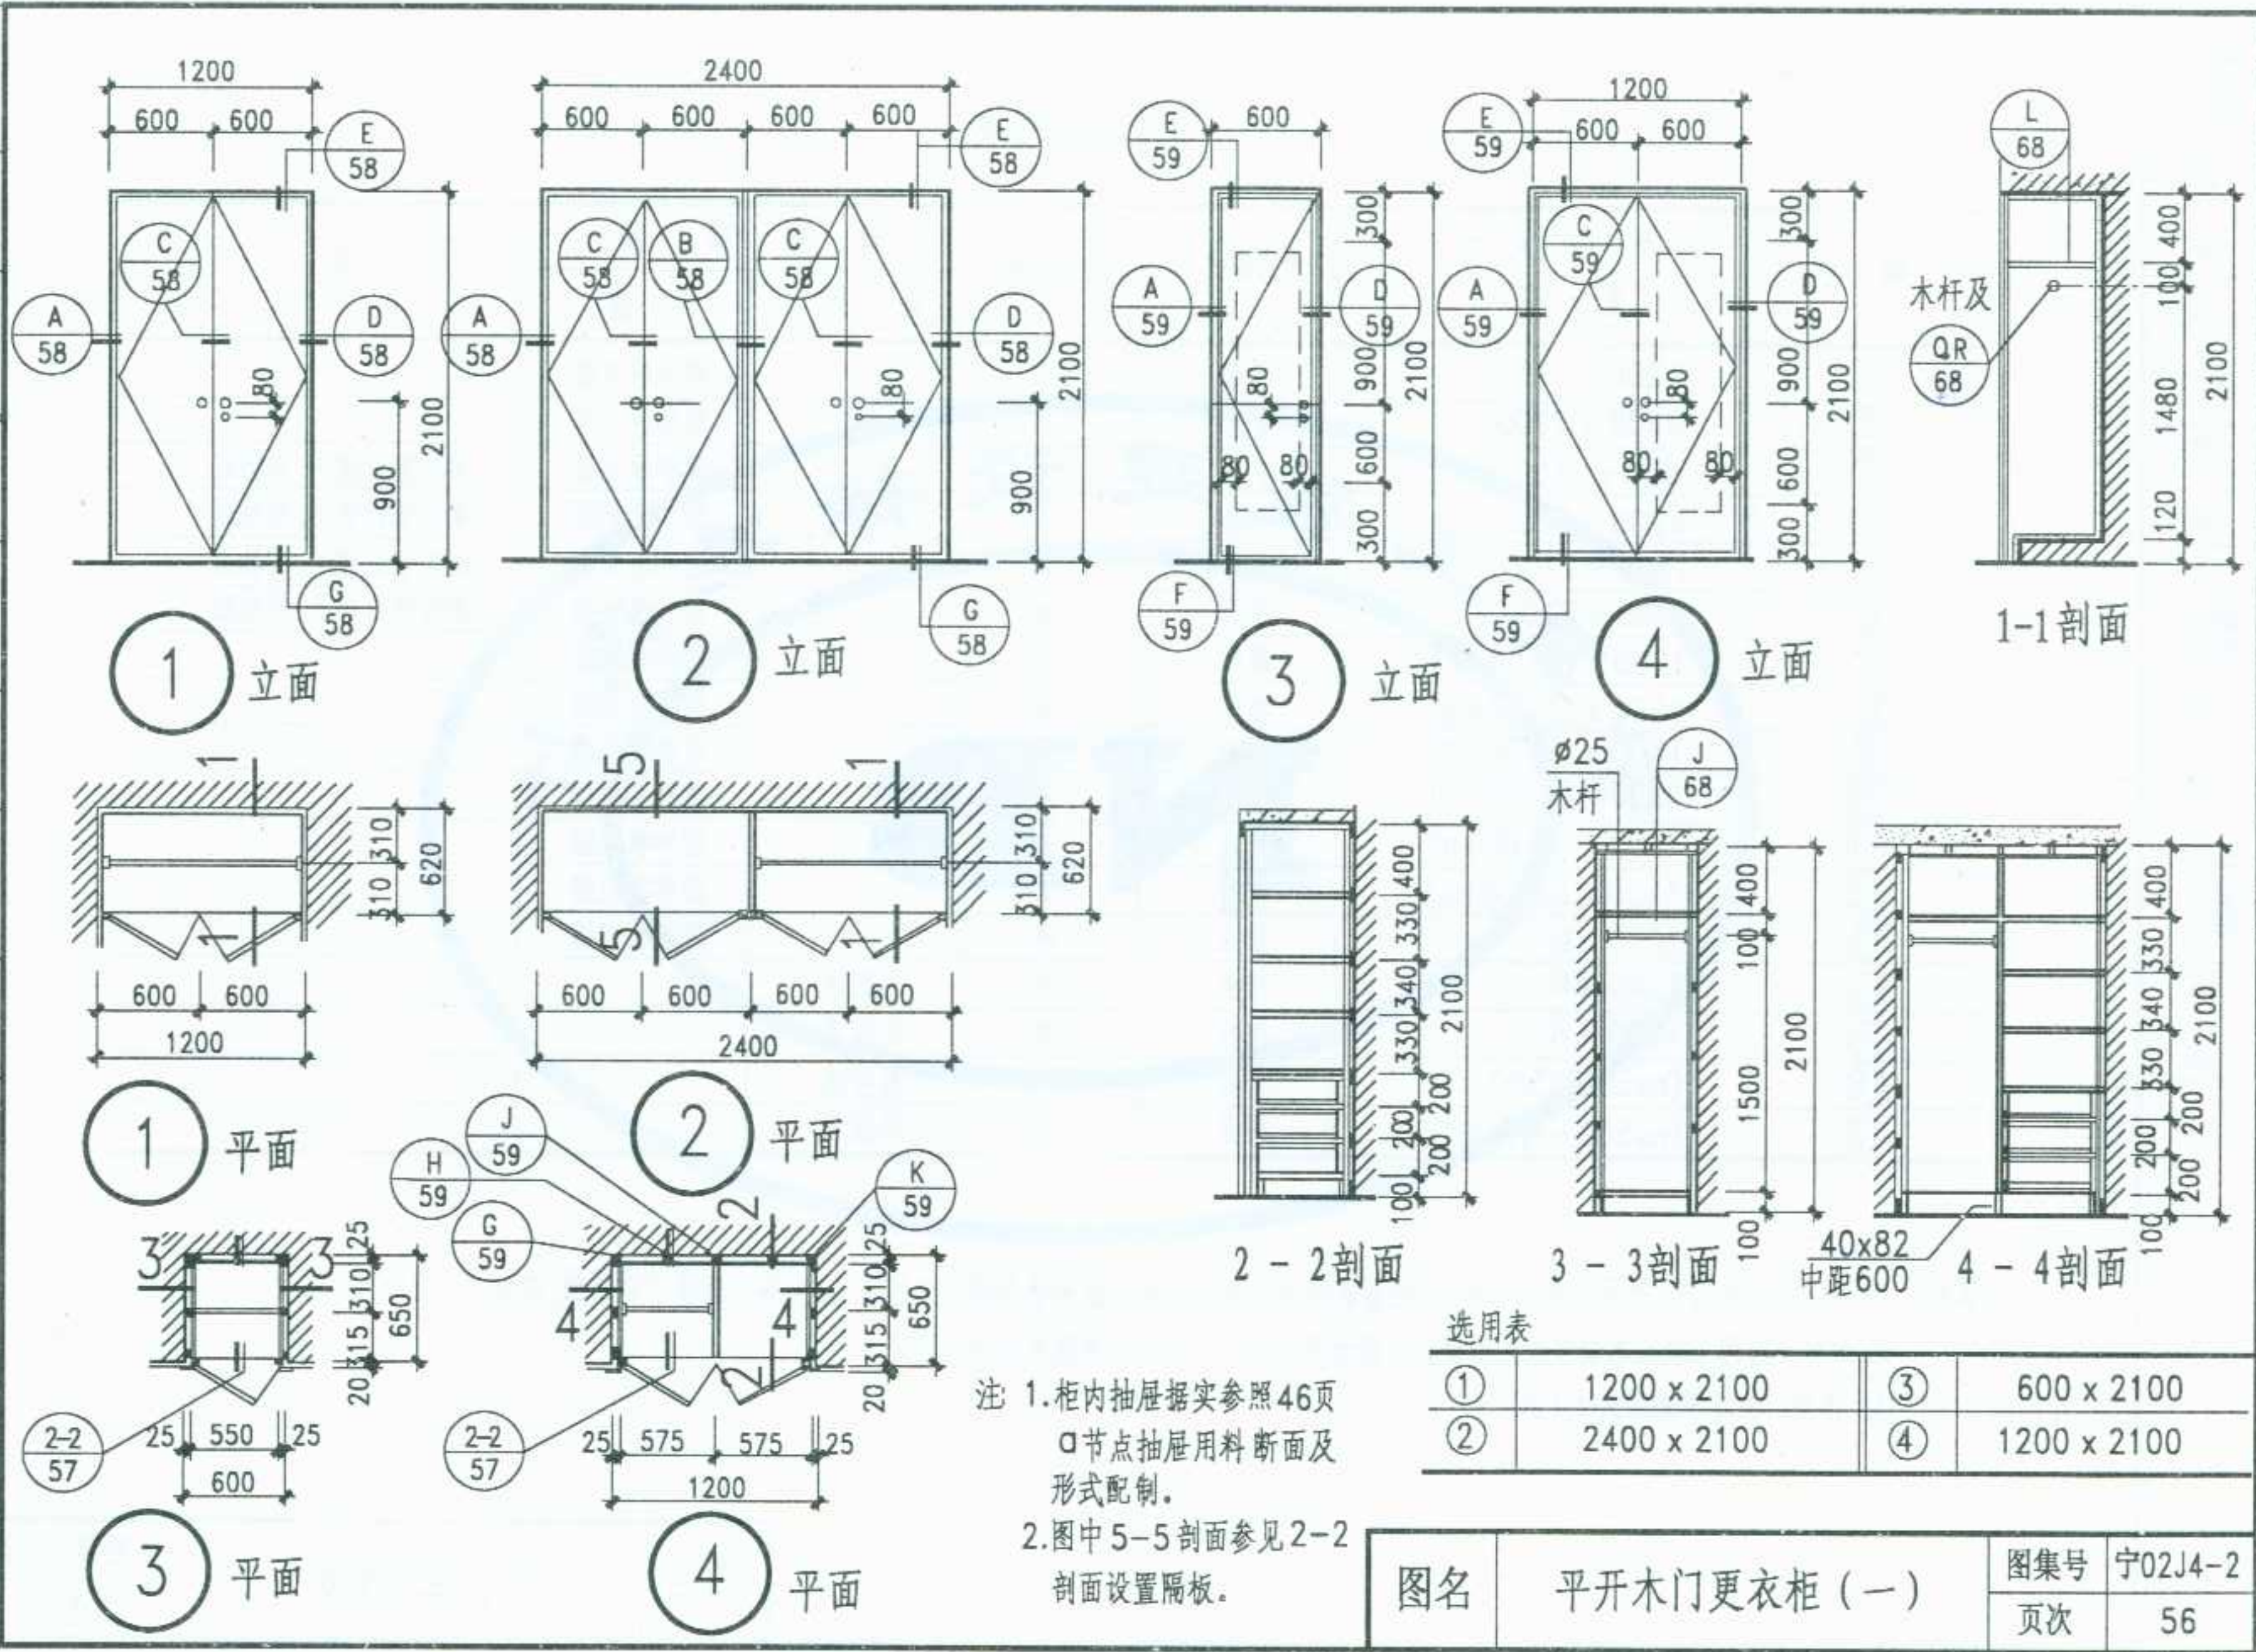

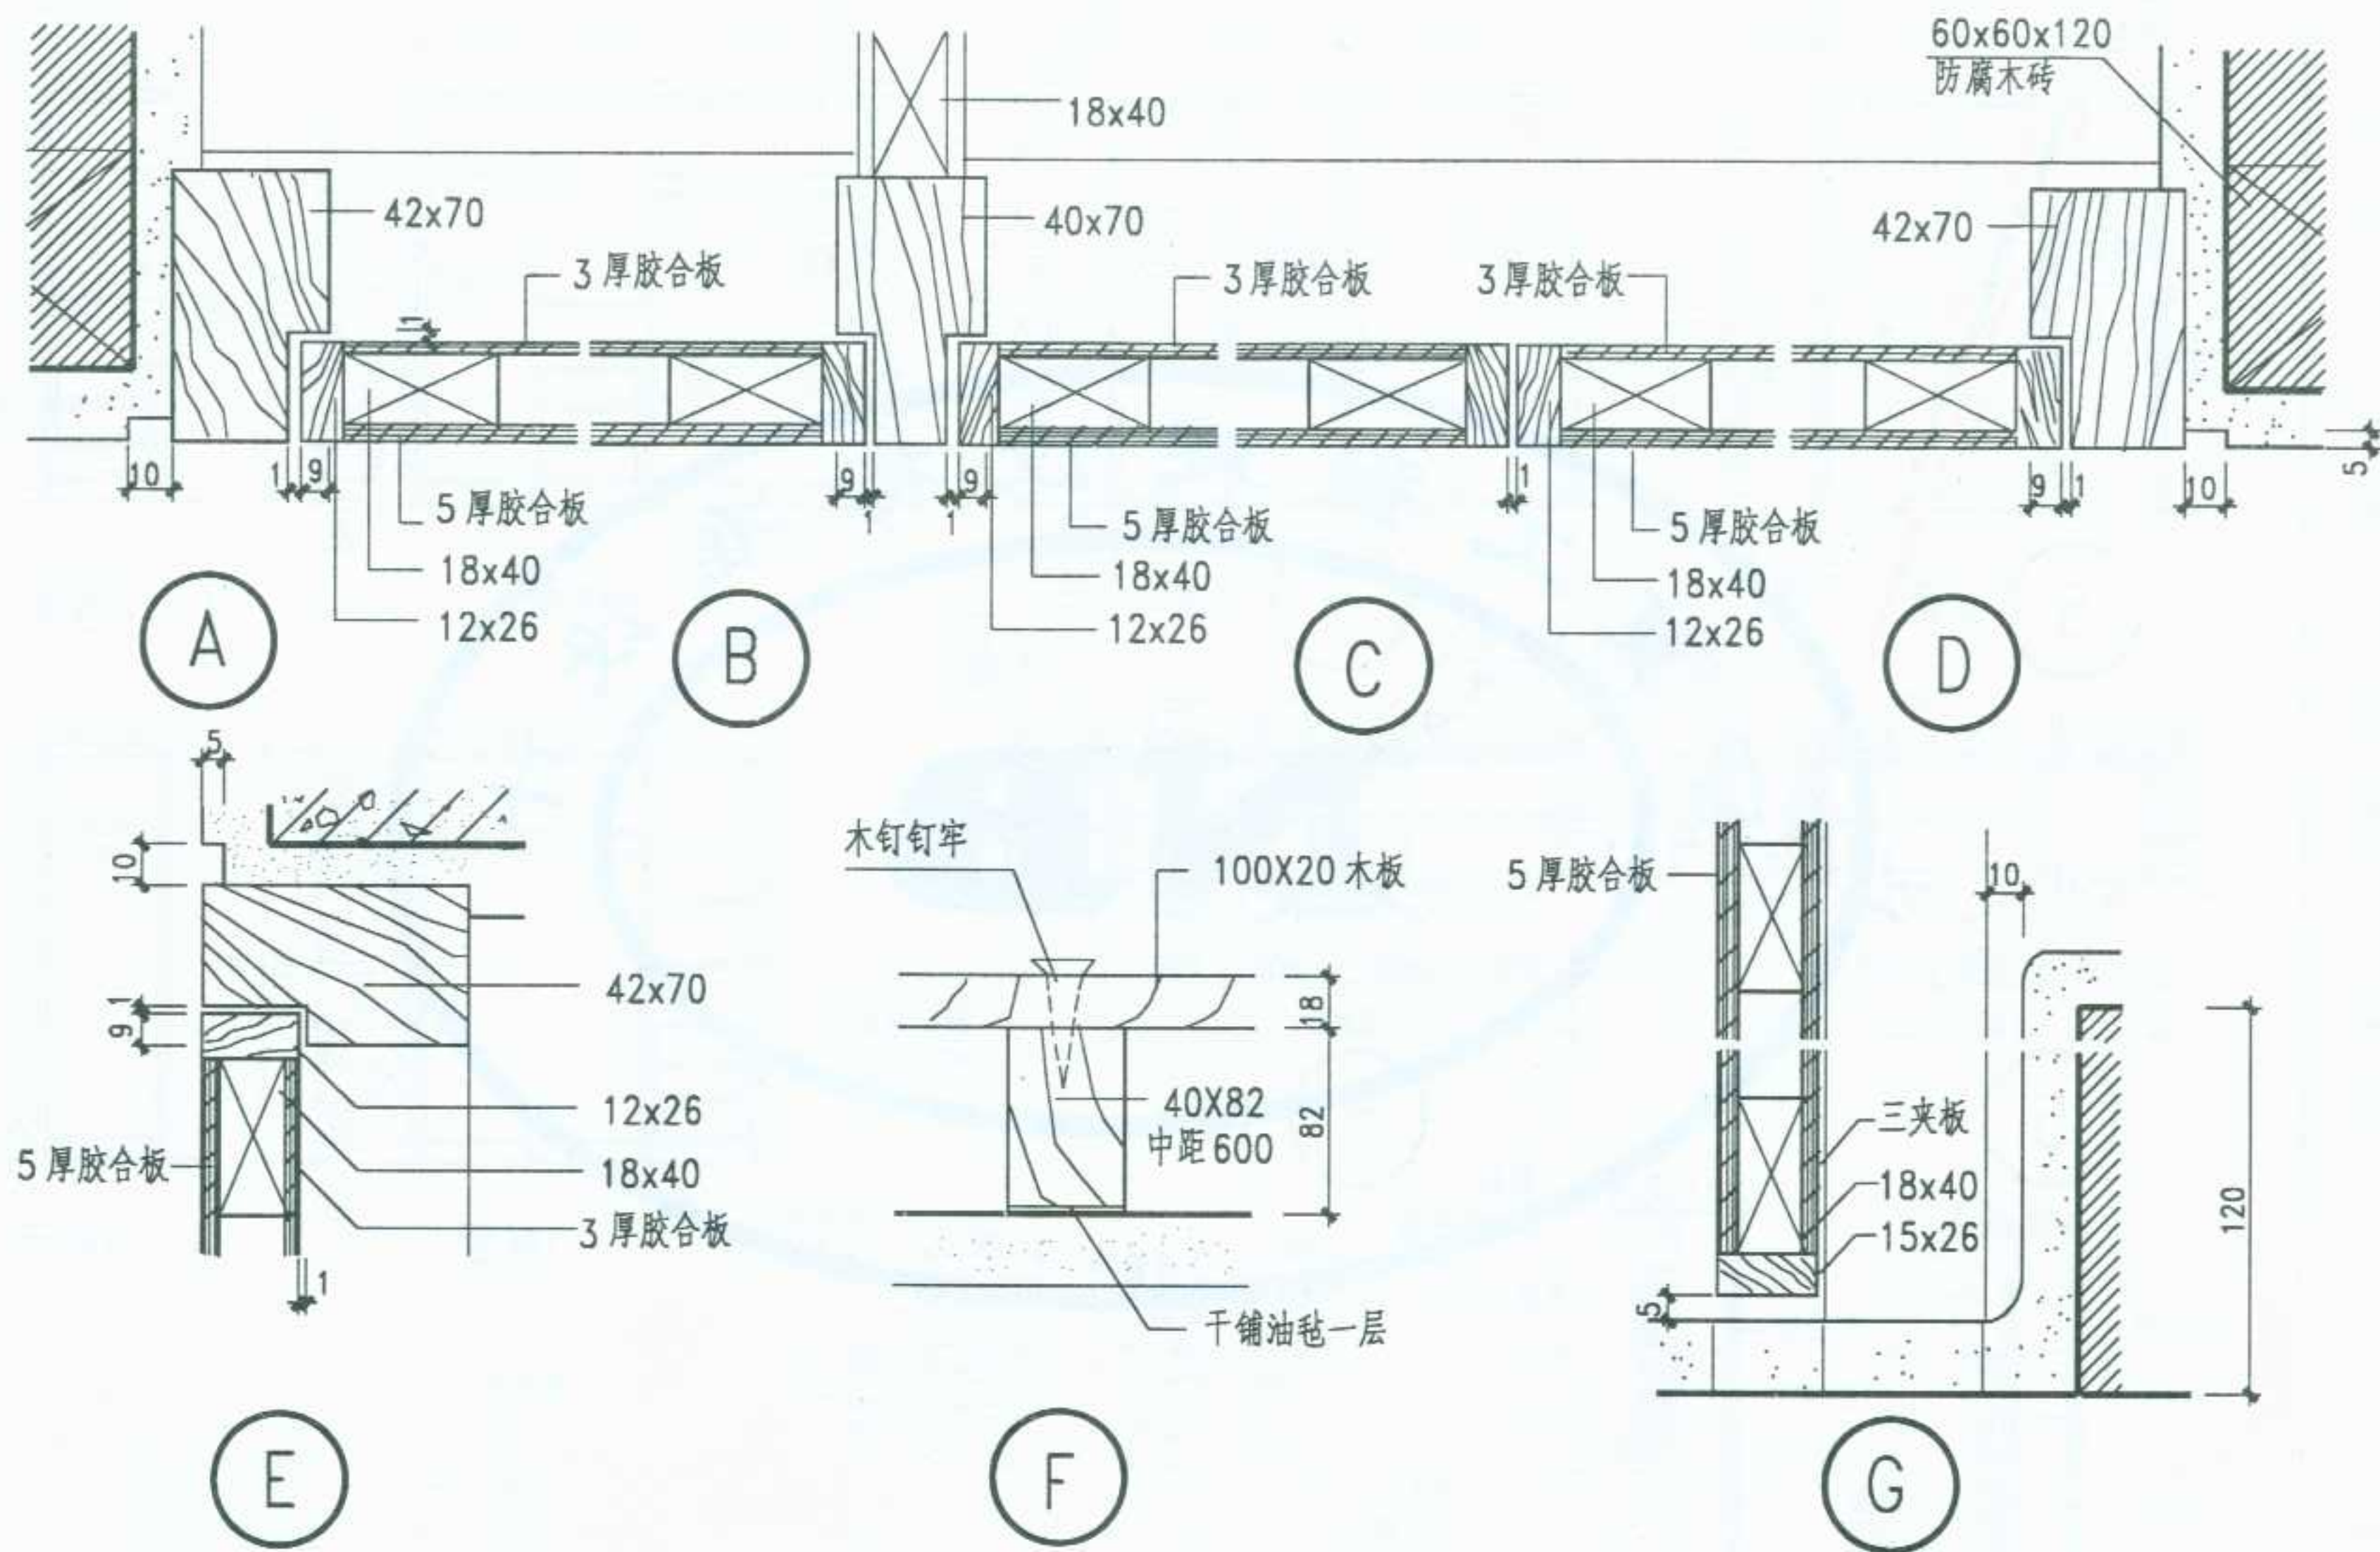

图名


平开木门更衣柜 (三)

图集号

宁02J4-2

页次

58

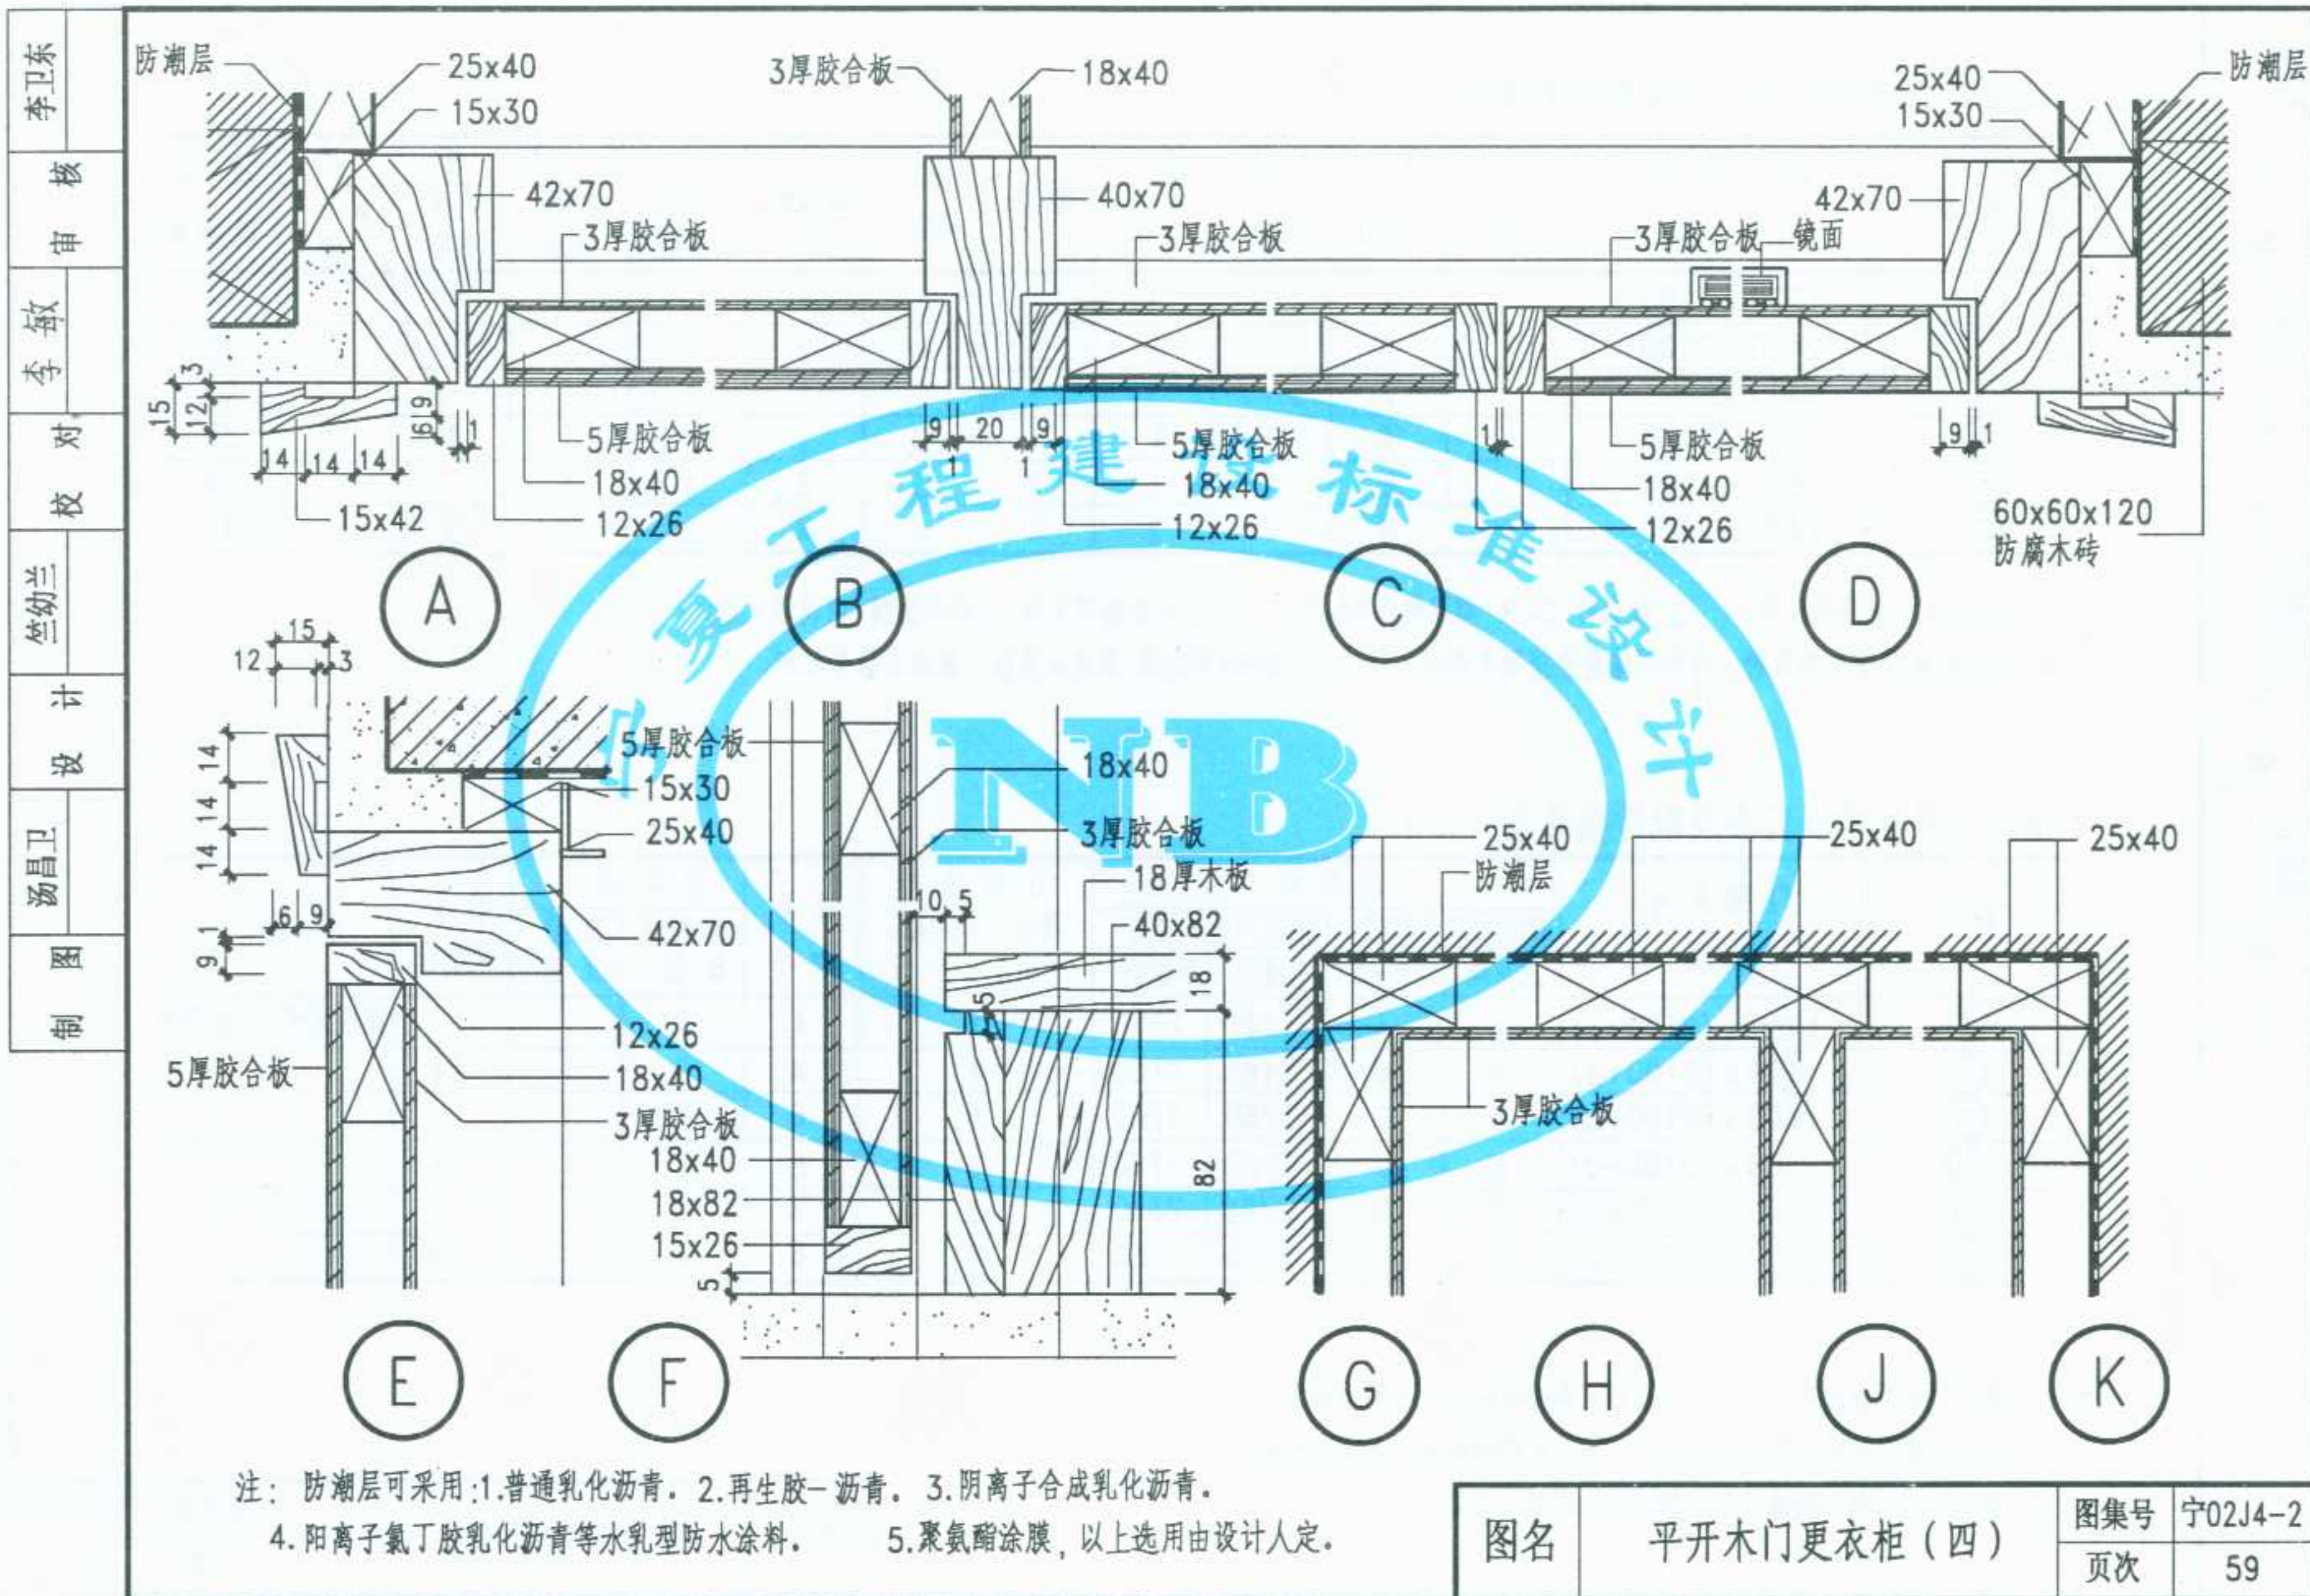

平开木门更衣柜小五金及配件数量表 (一)

编 号	洞 口 尺 寸 (宽×高)	合 页		插 销		碰 珠	成 品 拉 手	抽 屉 锁	挂 衣 杆				成 品 隔 板 销
		50	100	50	75				∅25 木杆	Q 型 支座	R 型 支座	S 型 吊件	
①	1200 × 2100		4		1	1	2	1	1	1	1		11
②	2400 × 2100		8		2	2	4	2	2	2	2		22
③	600 × 2100		2			1	1	1	1	1	1		9
④	1200 × 2100		4	1	1	1	2	1	1	1	1		36
⑤	1800 × 2100		6	1	1	2	3	2	1	1	1		38
⑥	2400 × 2100		8	2	2	2	4	2	2	2	2		47

注:1.∅25挂衣杆据实长配制。 2.挂衣杆 Q、R 型配件详68页。 3.挂衣杆也可采用1.2厚不锈钢,由设计人定。
4.壁柜内搁板做法有五种,与不同墙身交接形式各异,设计认可据69页选用,用成品隔板,按本表数量配制。


推拉门更衣柜小五金及配件数量表 (二)

编 号	门 洞 尺 寸 宽×高	I 型 壁 柜				II 型 壁 柜 推拉门地滑轮 (成品)个	成 品 扣 手	挂 衣 杆		成 品 搁板托	备 注
		推拉门成品滑轮		推拉门成品滑轨				A 型或 B 型	S 型 支 座		
		上滑轮	下滑轮	上滑轨	下滑轨						
⑦	1200 x (2100+a)	4	4	1160	1160	4	4	2			搁板托详76或77页
⑧	1900 x (2100+a)	4	4	1160	1160	4	4	2	1	24	
⑨	1800 x (2100+a)	6	6	1760	1760	6	6	2	1		
⑩	2500 x (2100+a)	6	6	1760	1760	6	6	2	1	24	
⑪	2400 x (2100+a)	8	8	2360	2360	8	8	4	1		
⑫	3100 x (2100+a)	8	8	2360	2360	8	8	4	1	24	

注:1.推拉门壁柜做法有 I 型 II 型两种,选用时由设计人配套选用。
2.壁柜内墙面做法本图节点为木面,亦可改用刷油漆,由设计人定。
3.壁柜所用木材、油漆品种,颜色均由各设计人定。

图名	平开木门更衣柜 (五)	图集号	宁02J4-2
		页次	60

李卫东	核
李敏	审
李敏	校
竺幼兰	计
黄建华	设
图	制

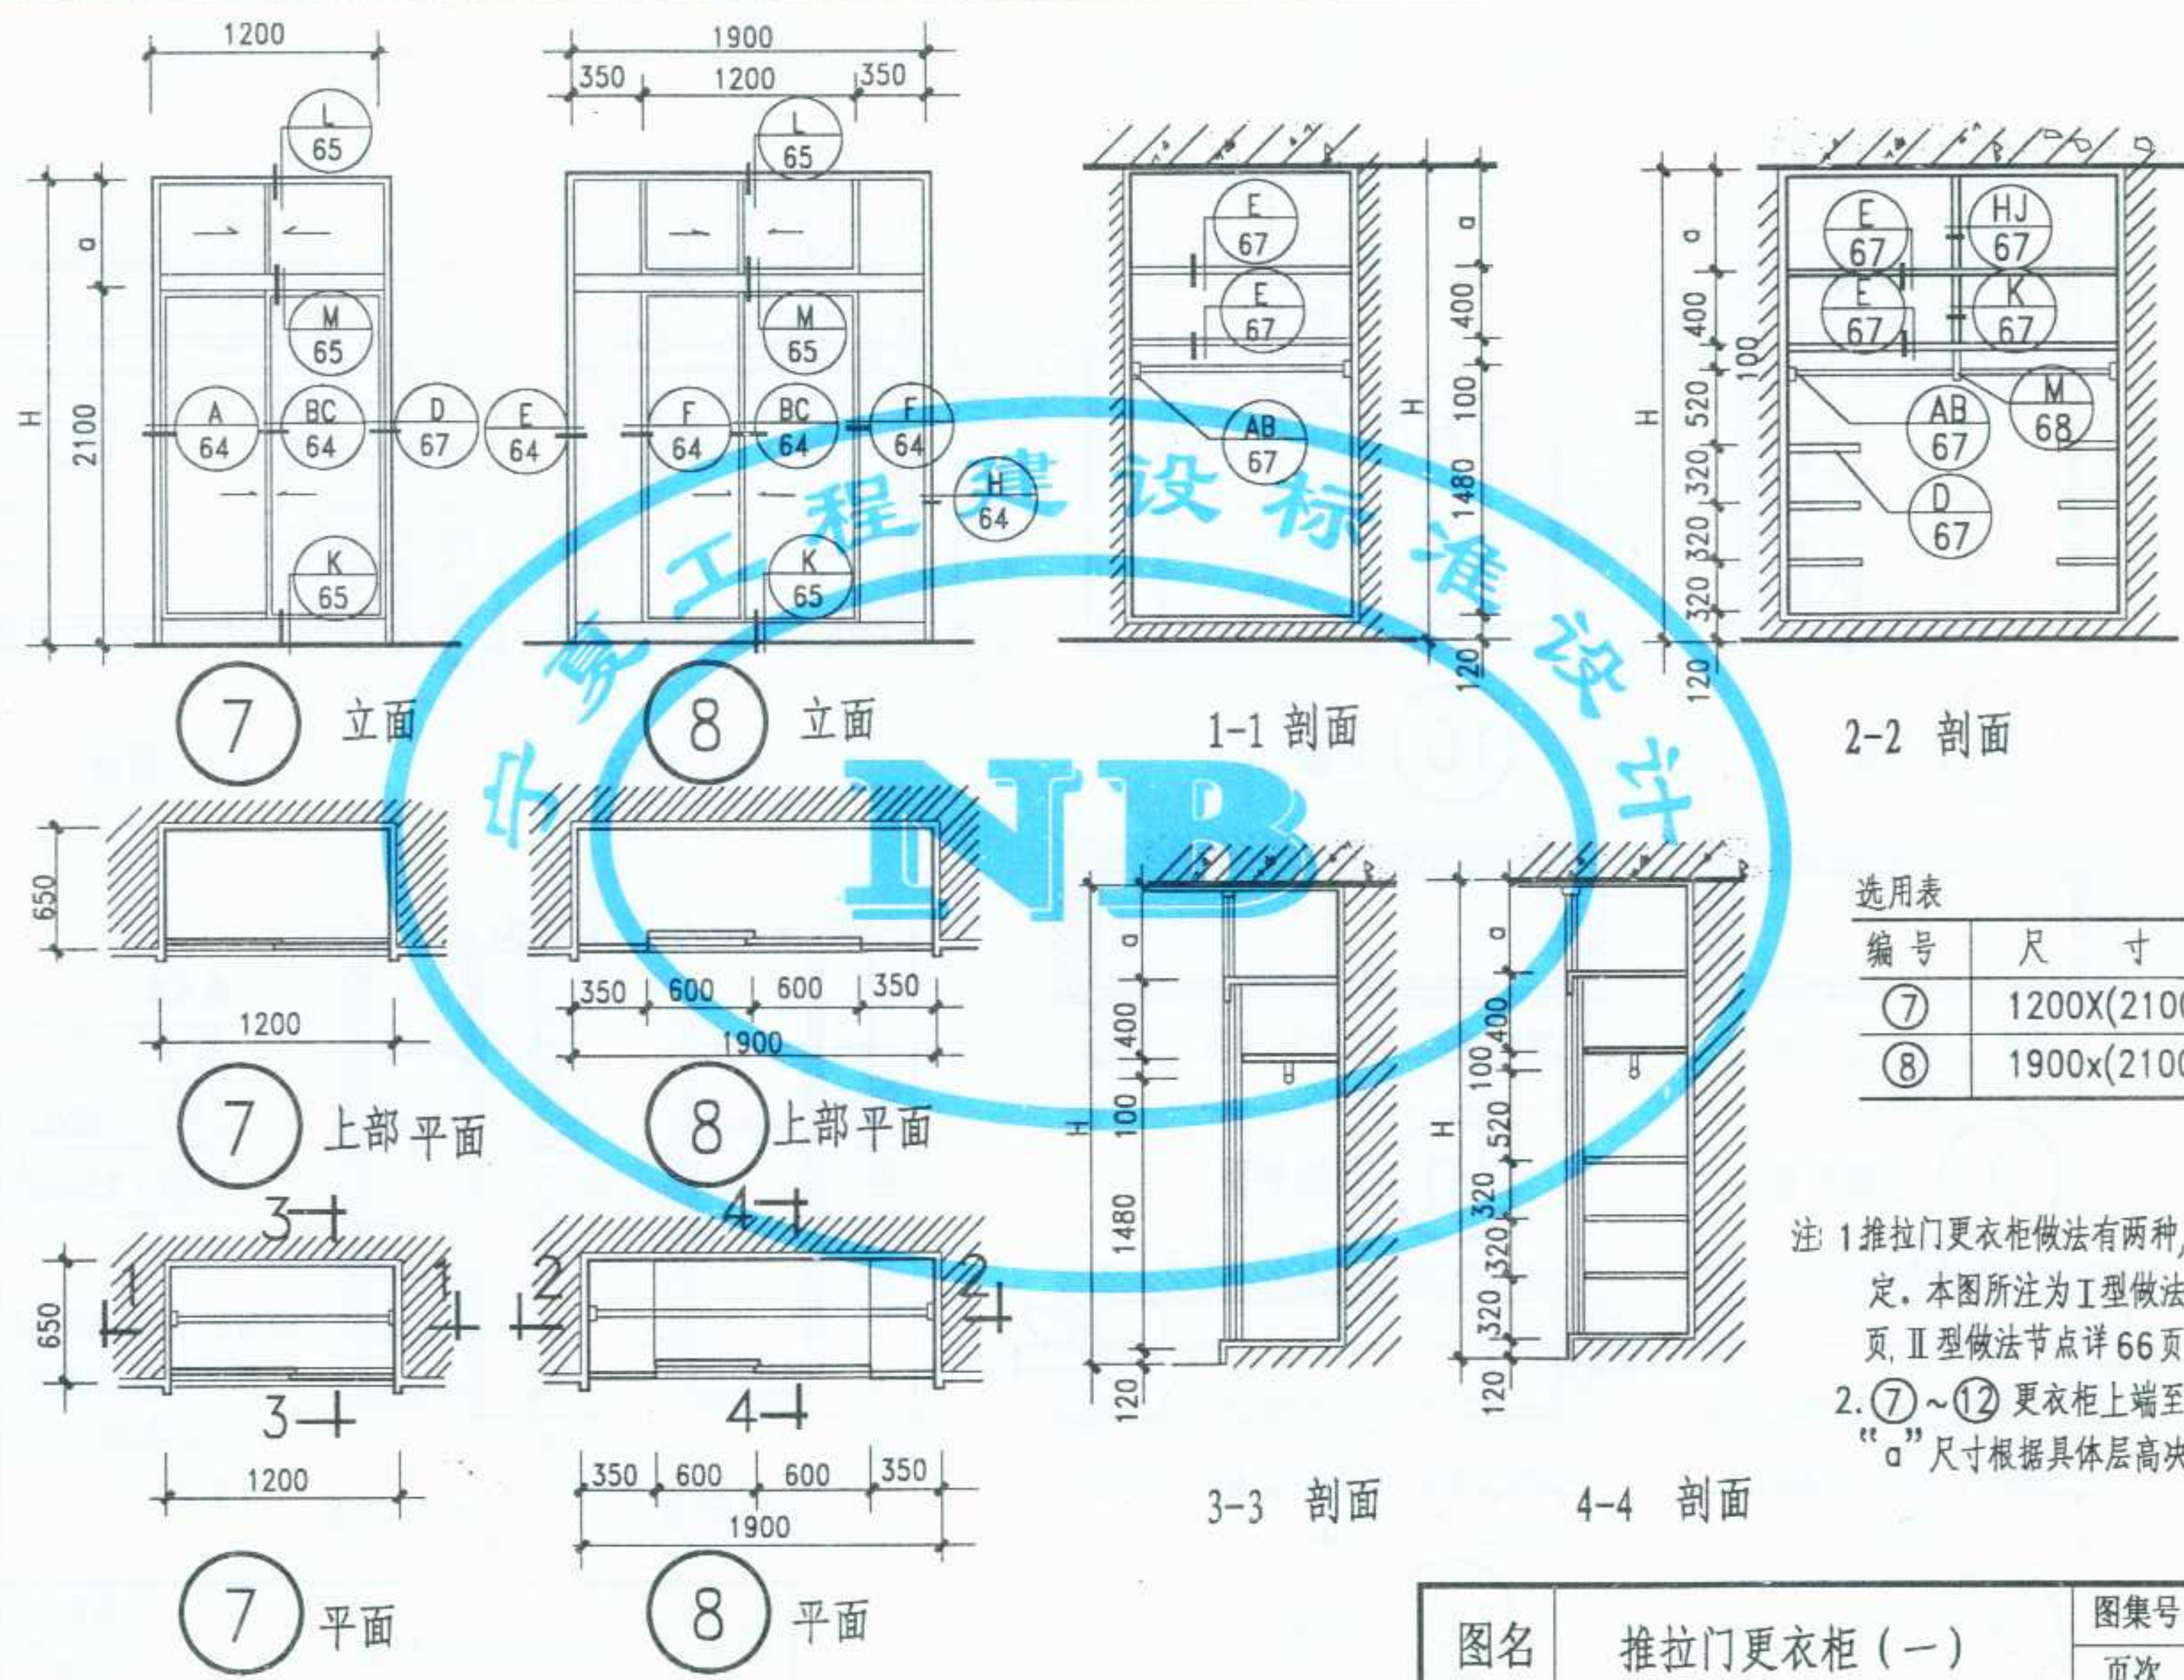

选用表


编号	尺寸
⑦	1200X(2100+a)
⑧	1900x(2100+a)

注 1 推拉门更衣柜做法有两种, 由设计人定。本图所注为 I 型做法节点详 65 页, II 型做法节点详 66 页。

2. ⑦~⑫ 更衣柜上端至楼板下皮 "a" 尺寸根据具体层高决定。

图名	推拉门更衣柜 (一)	图集号	宁02J4-2
		页次	61

李卫东
核 审
李敏
对 校
竺幼兰
计 设
黄建华
图 制

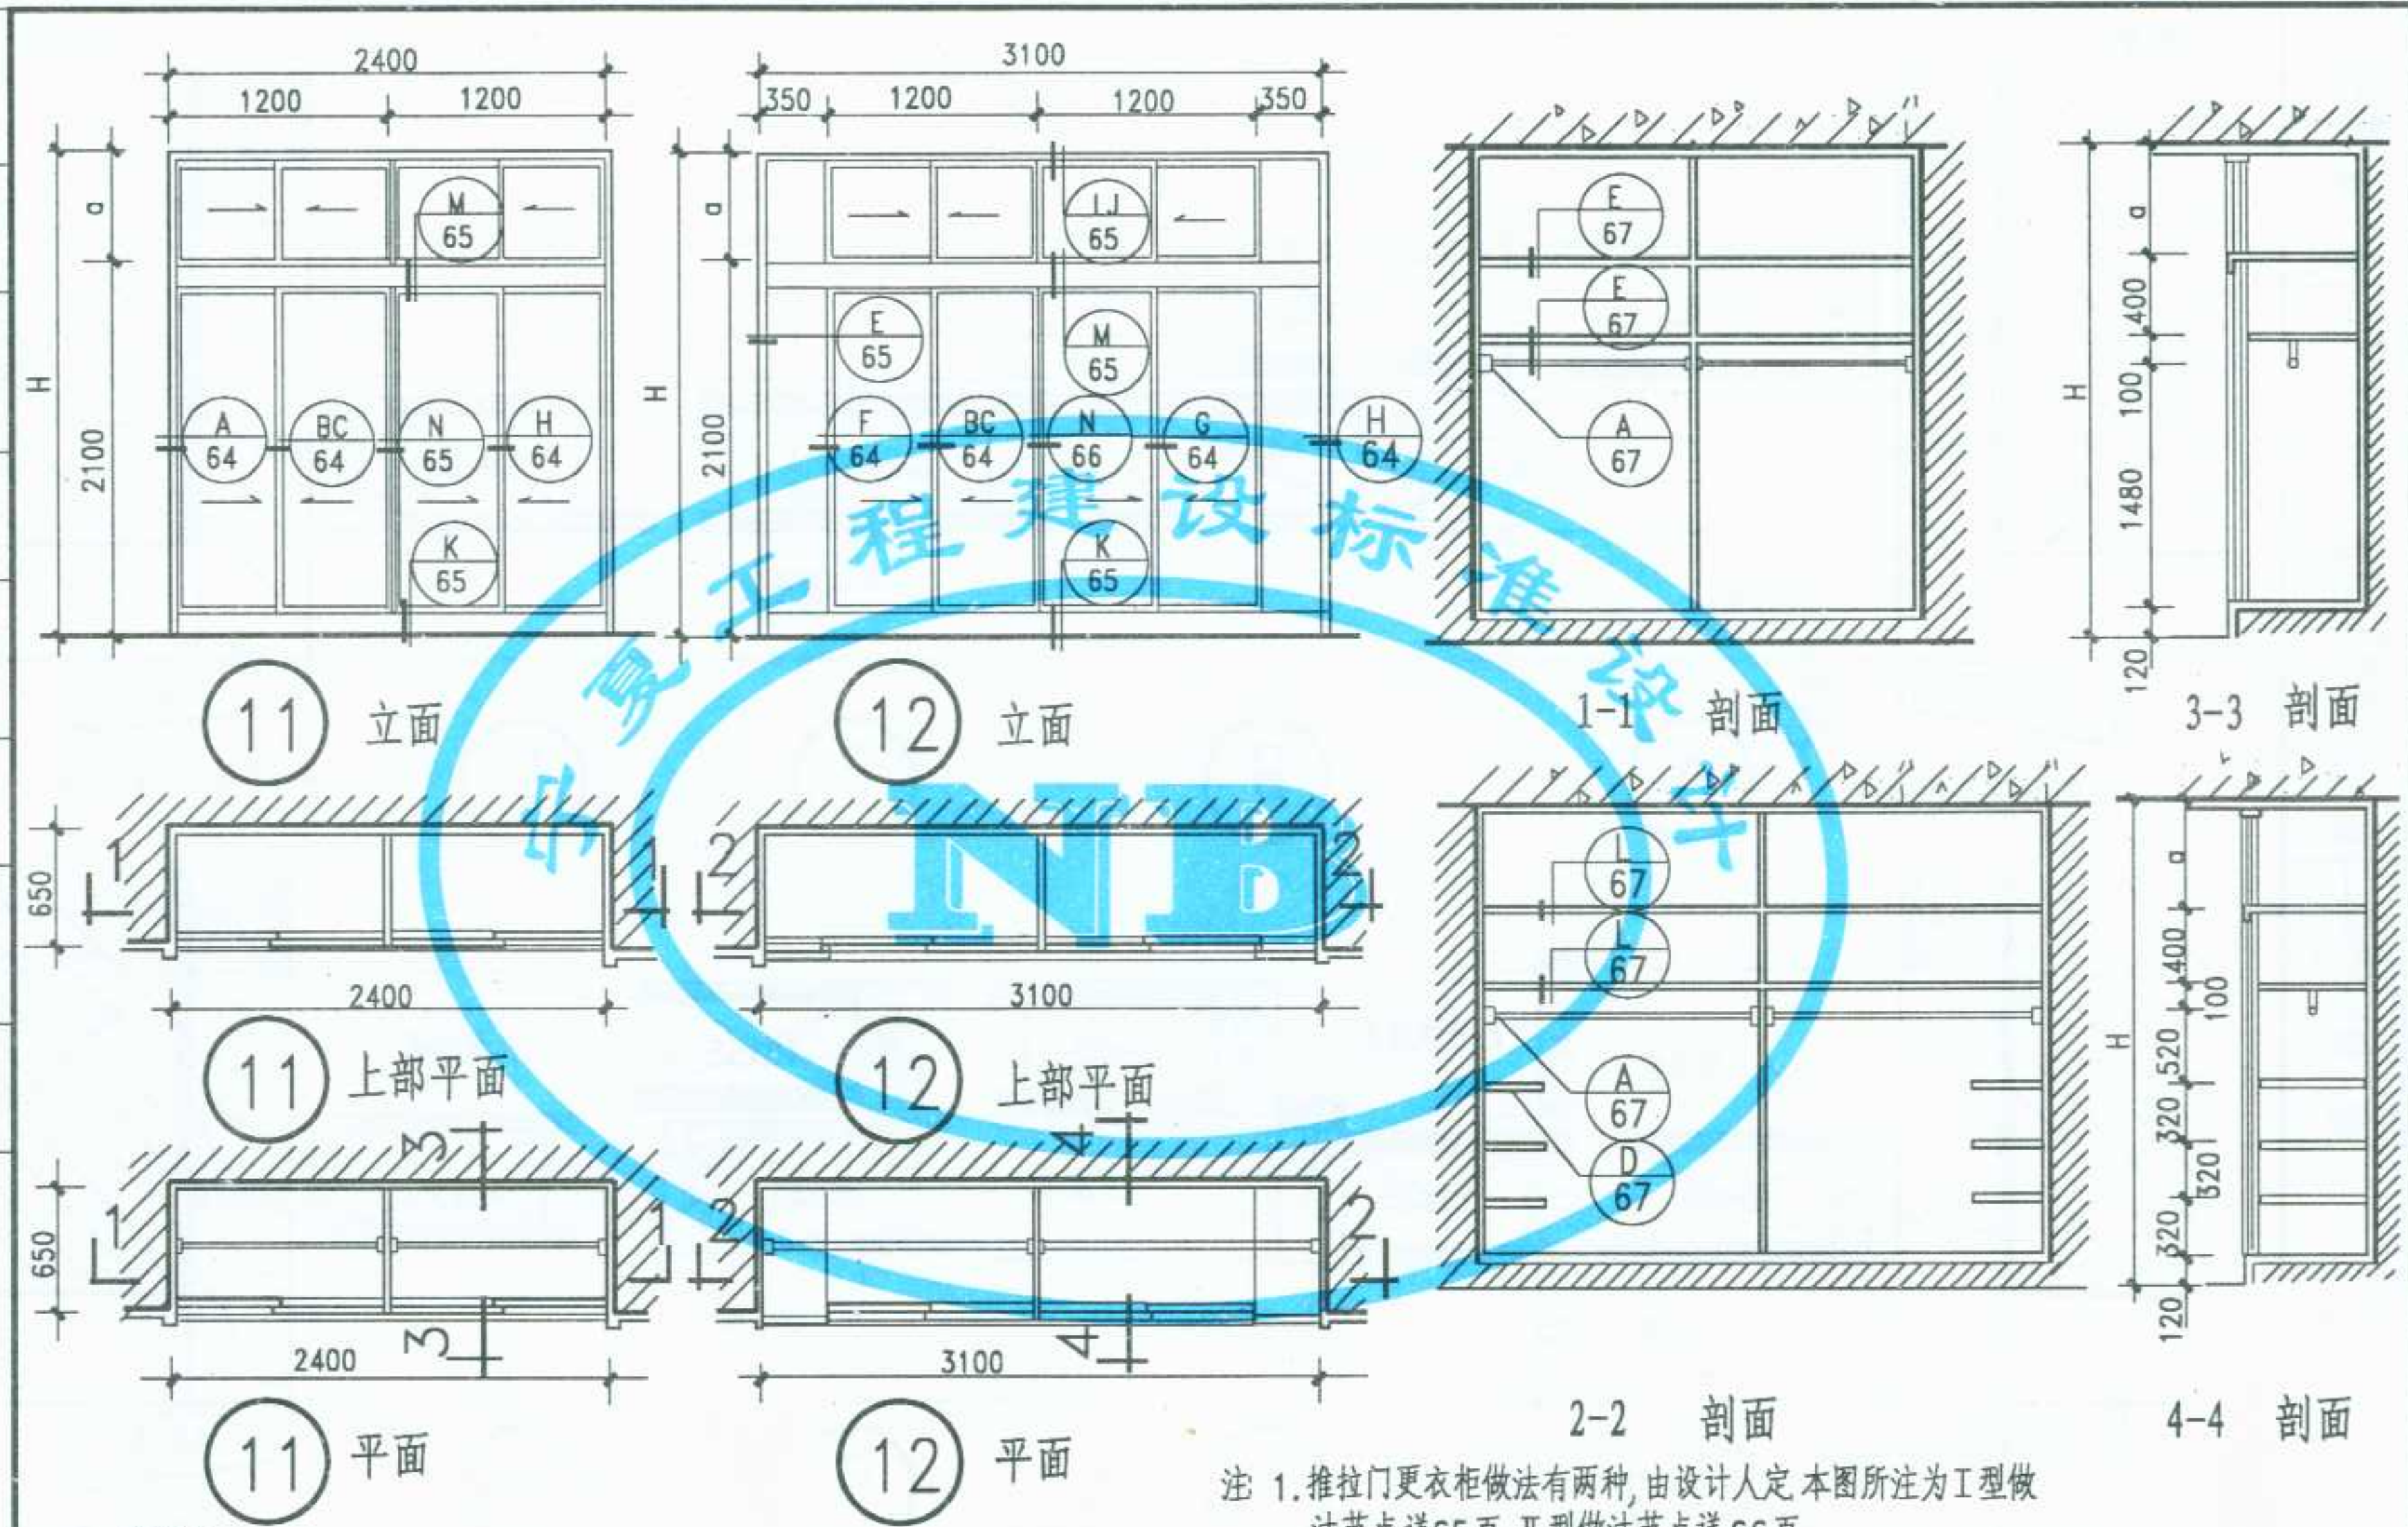


选用表

编号	尺寸	编号	尺寸
⑪	2400X(2100+a)	⑫	3100x(2100+a)


注 1. 推拉门更衣柜做法有两种, 由设计人定, 本图所注为 I 型做法节点详 65 页, II 型做法节点详 66 页。
2. 注意 搁板 A1~A3 板号应按 69 页选定注明。

图名	推拉门更衣柜 (三)	图集号	宁 02J4-2
		页次	63


李卫东	核 审	李 敏	对 校	竺幼兰	制 图
黄建华	设计				

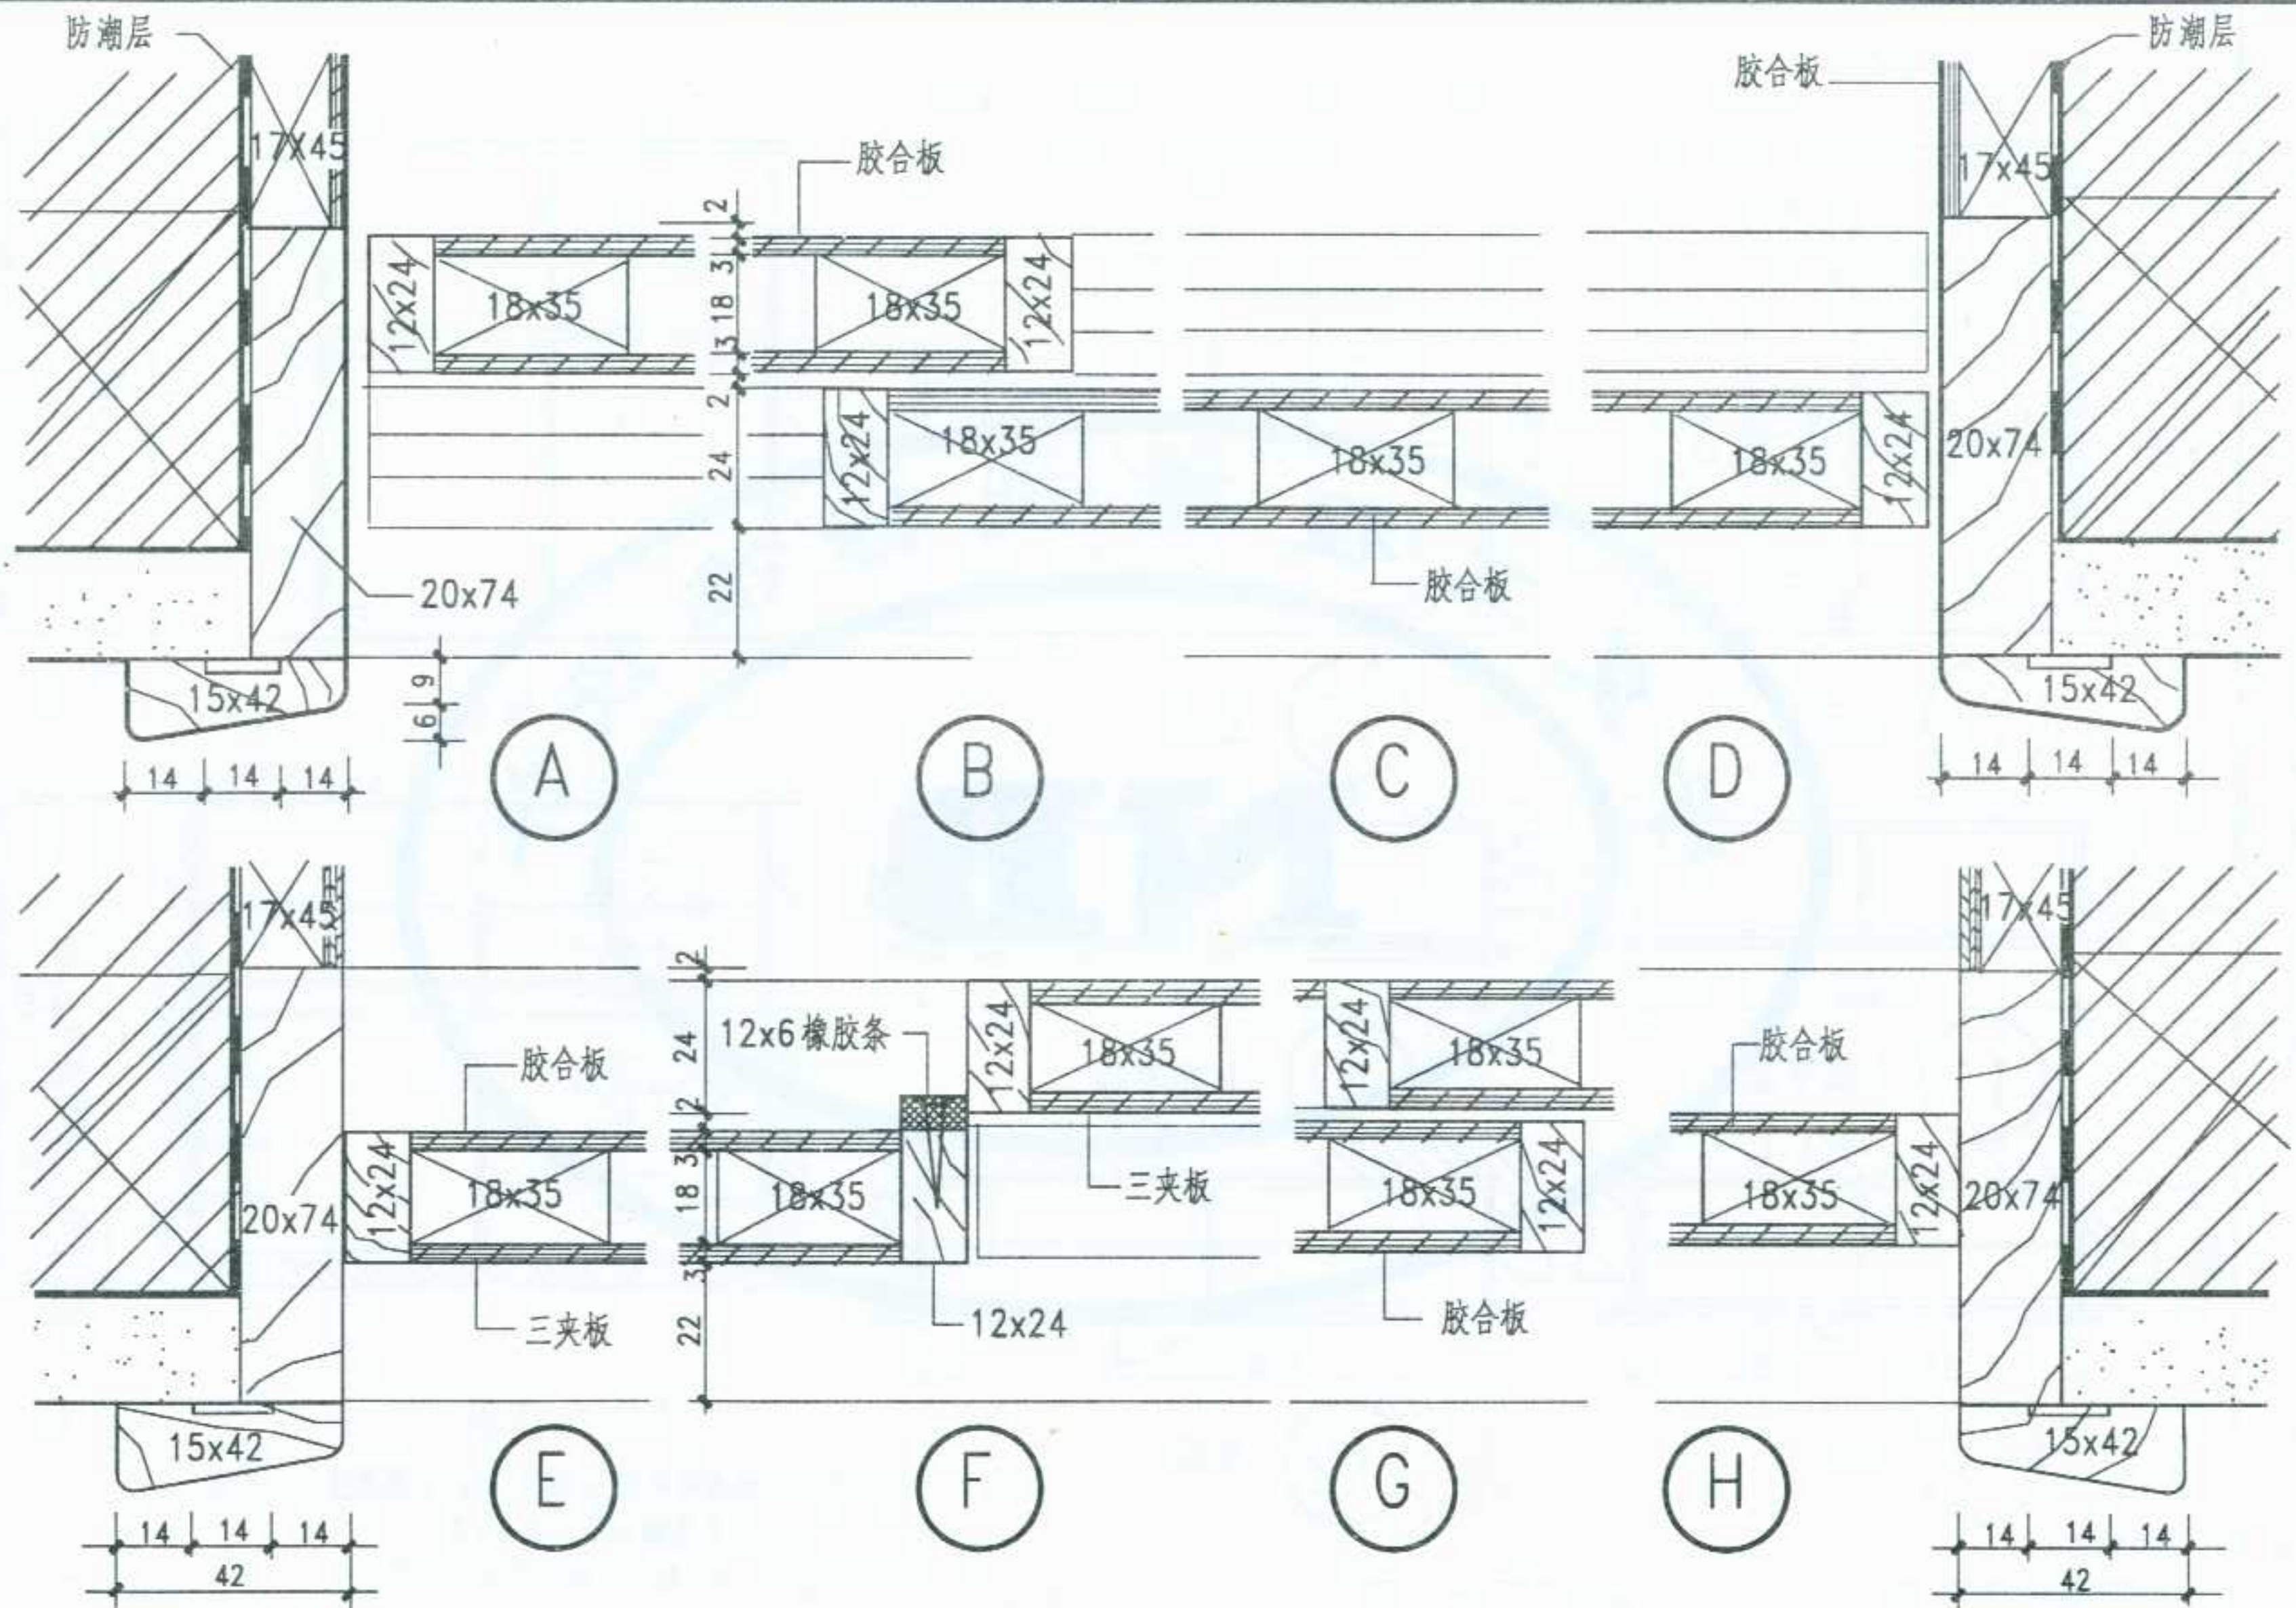


图名	推拉门更衣柜详图 (一)	图集号	宁02J4-2
		页次	64

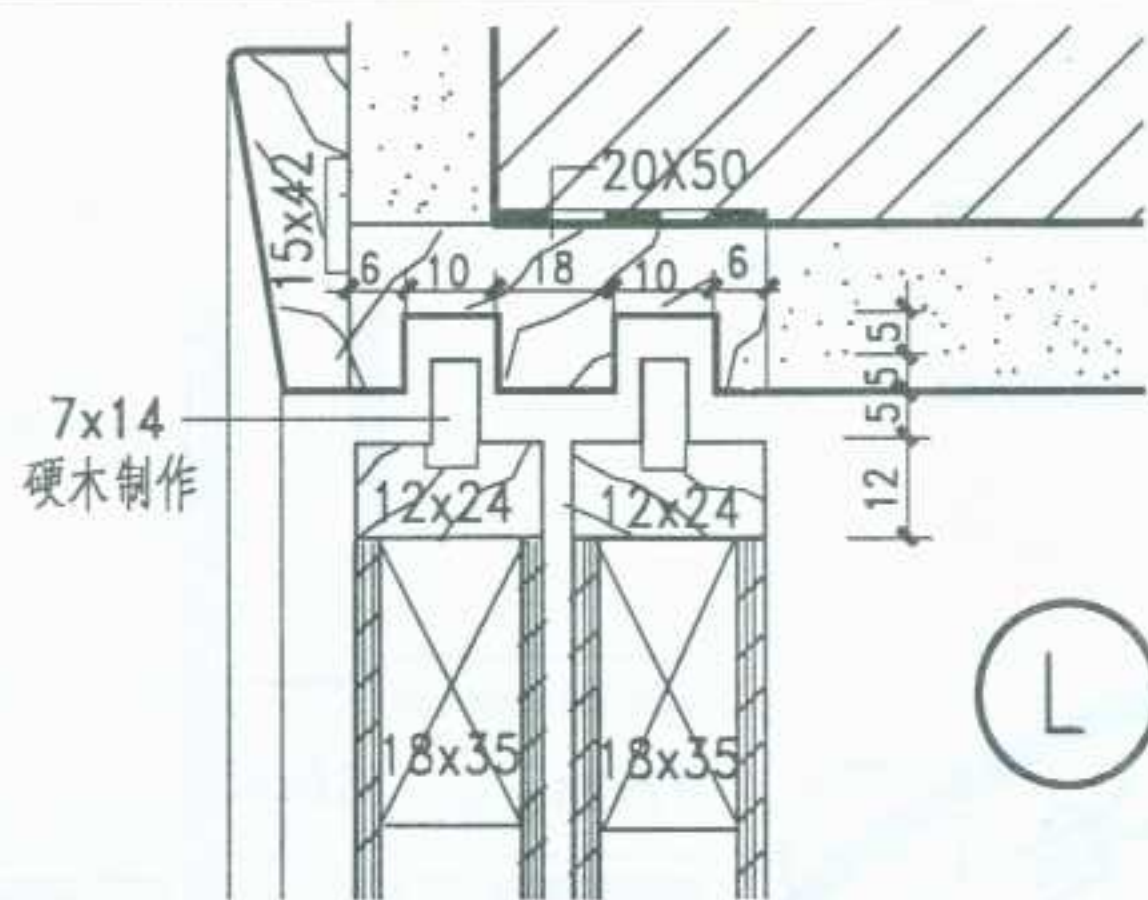


L

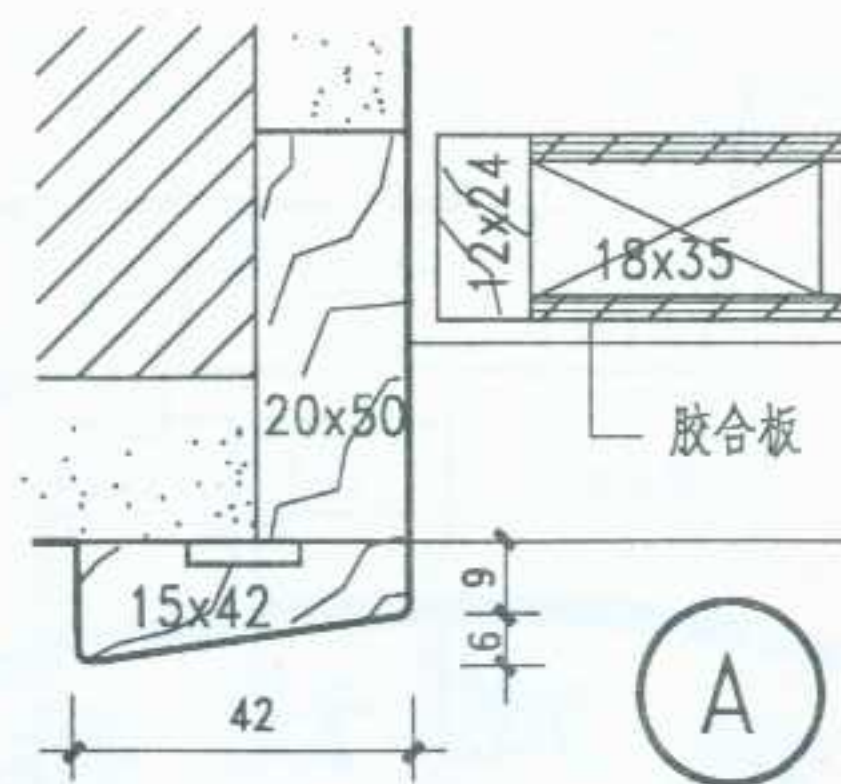


A

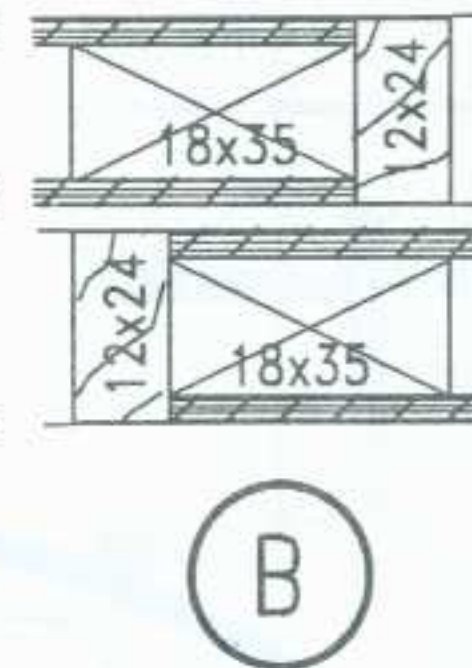


B

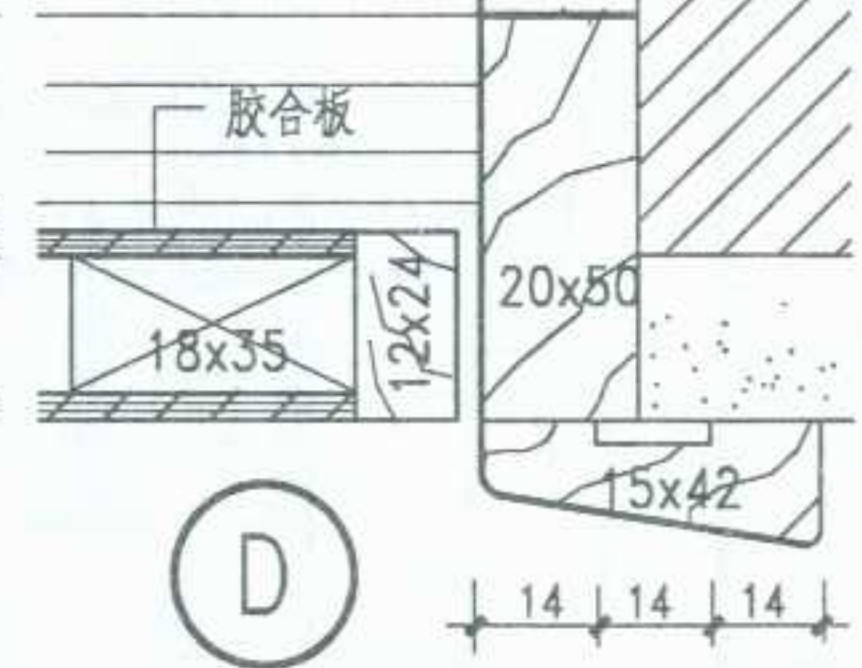


D

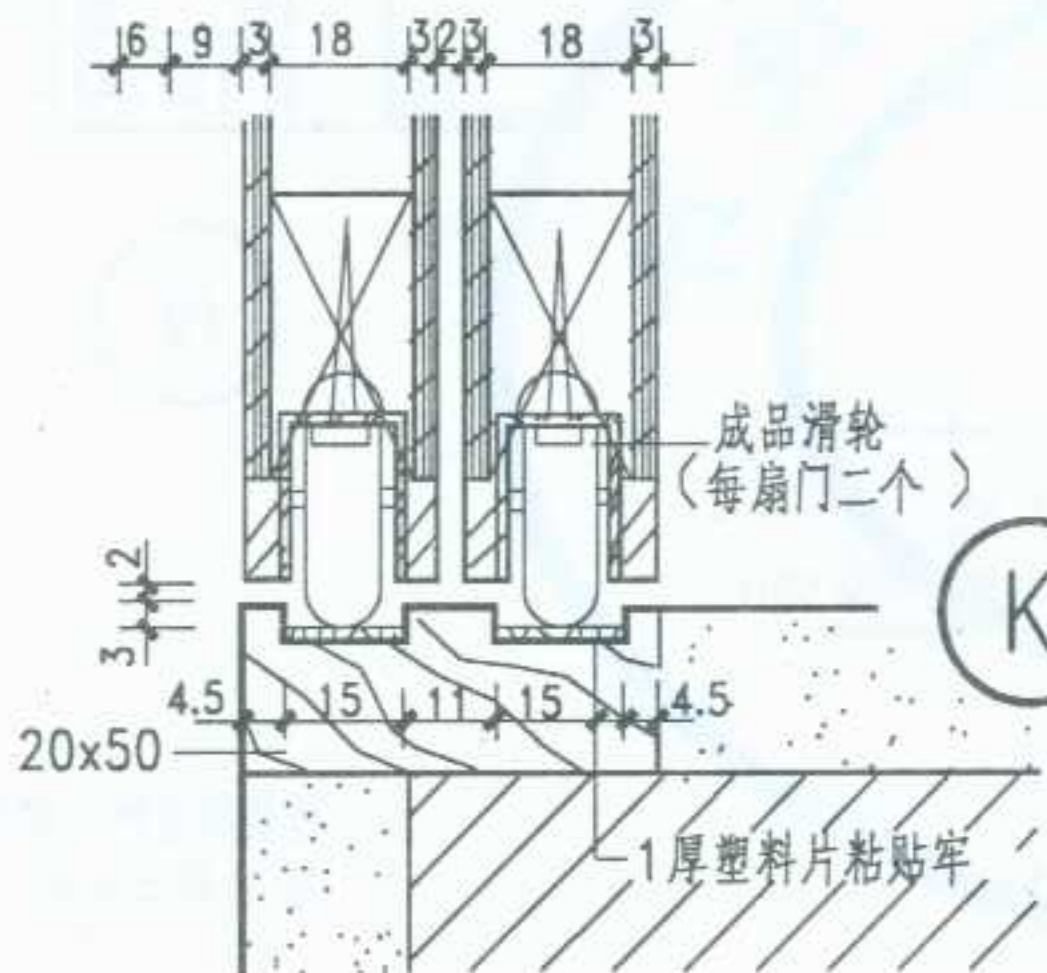


K

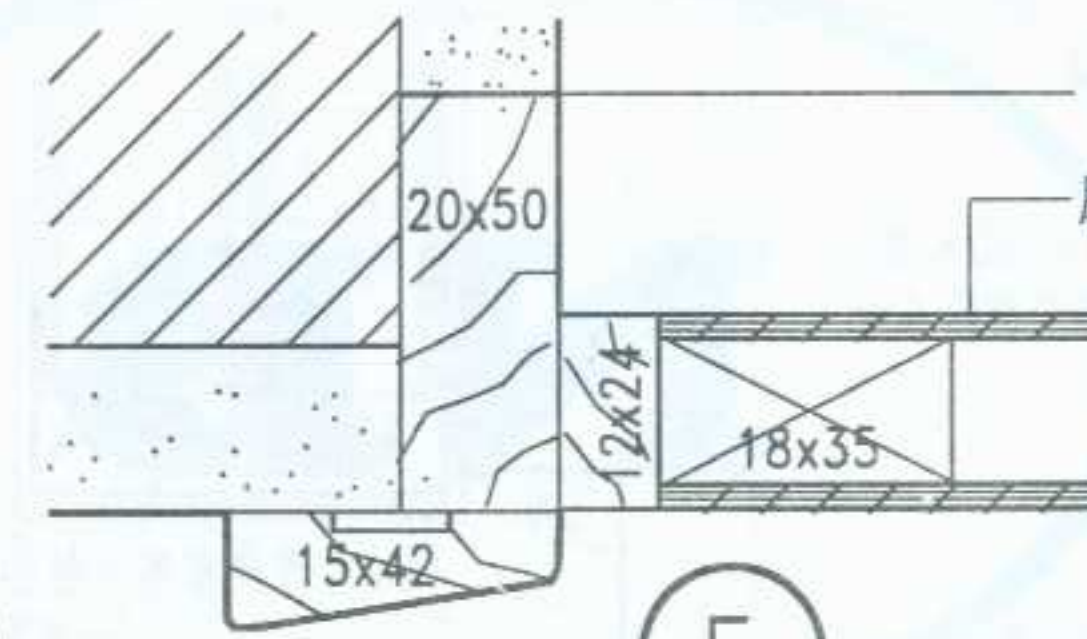


E

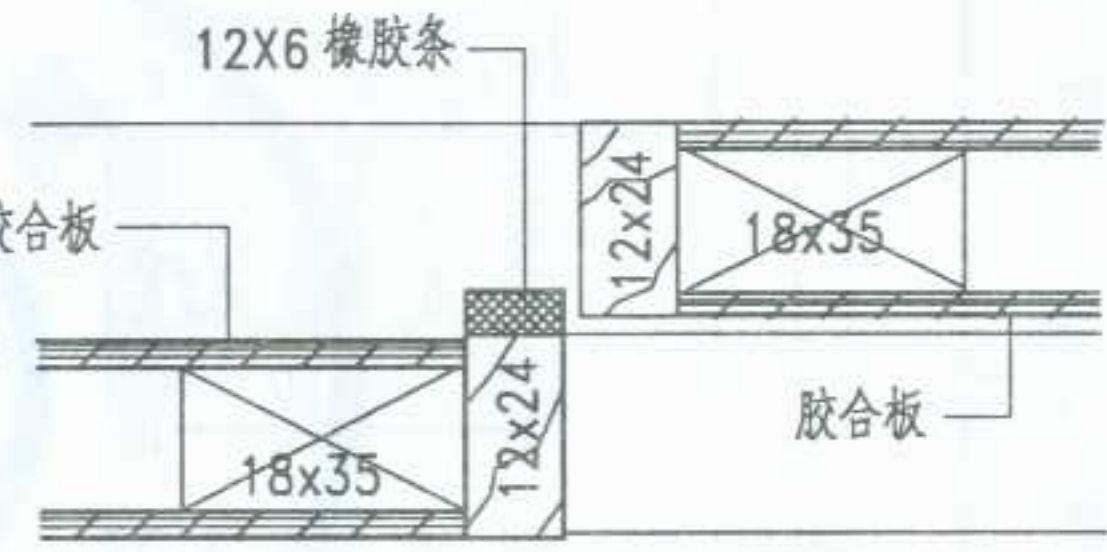

F

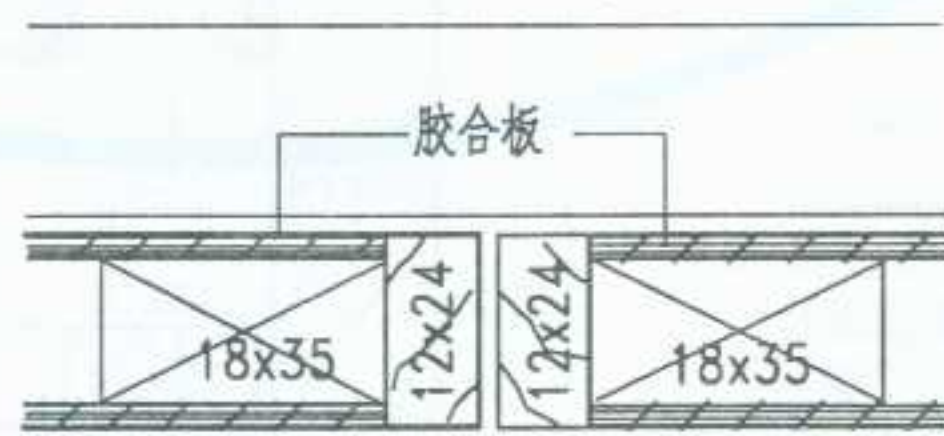

N

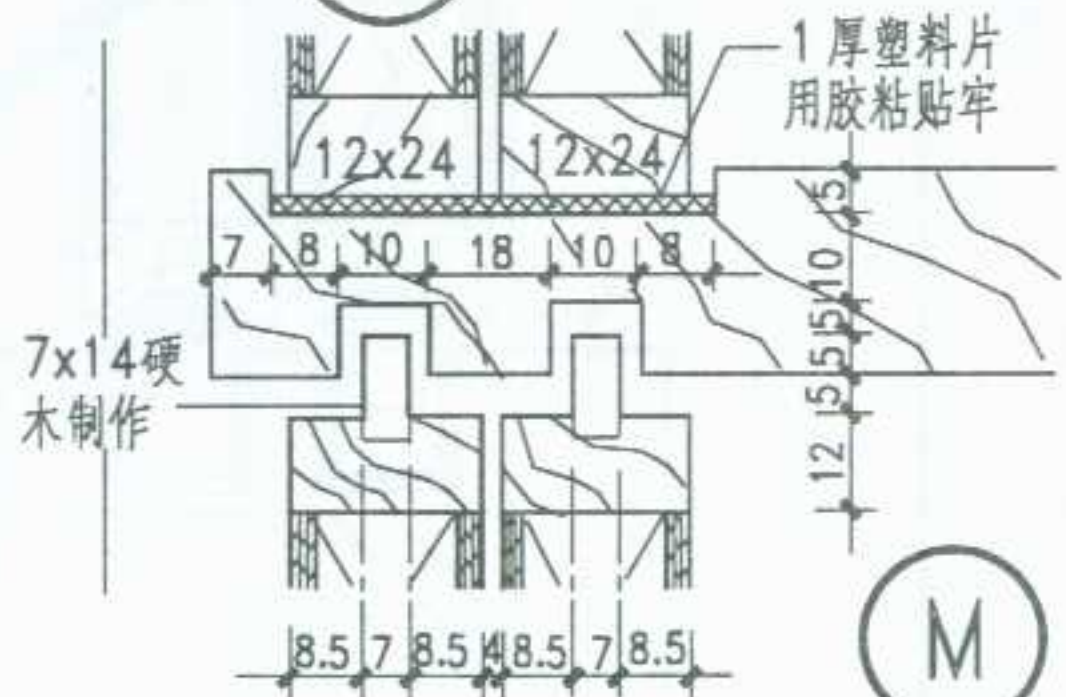


M




图名	推拉门更衣柜详图 (三)	图集号	宁02J4-2
		页次	66

李卫东
核
审
李敏
对
校
兰幼兰
计
设
黄建华
图
制

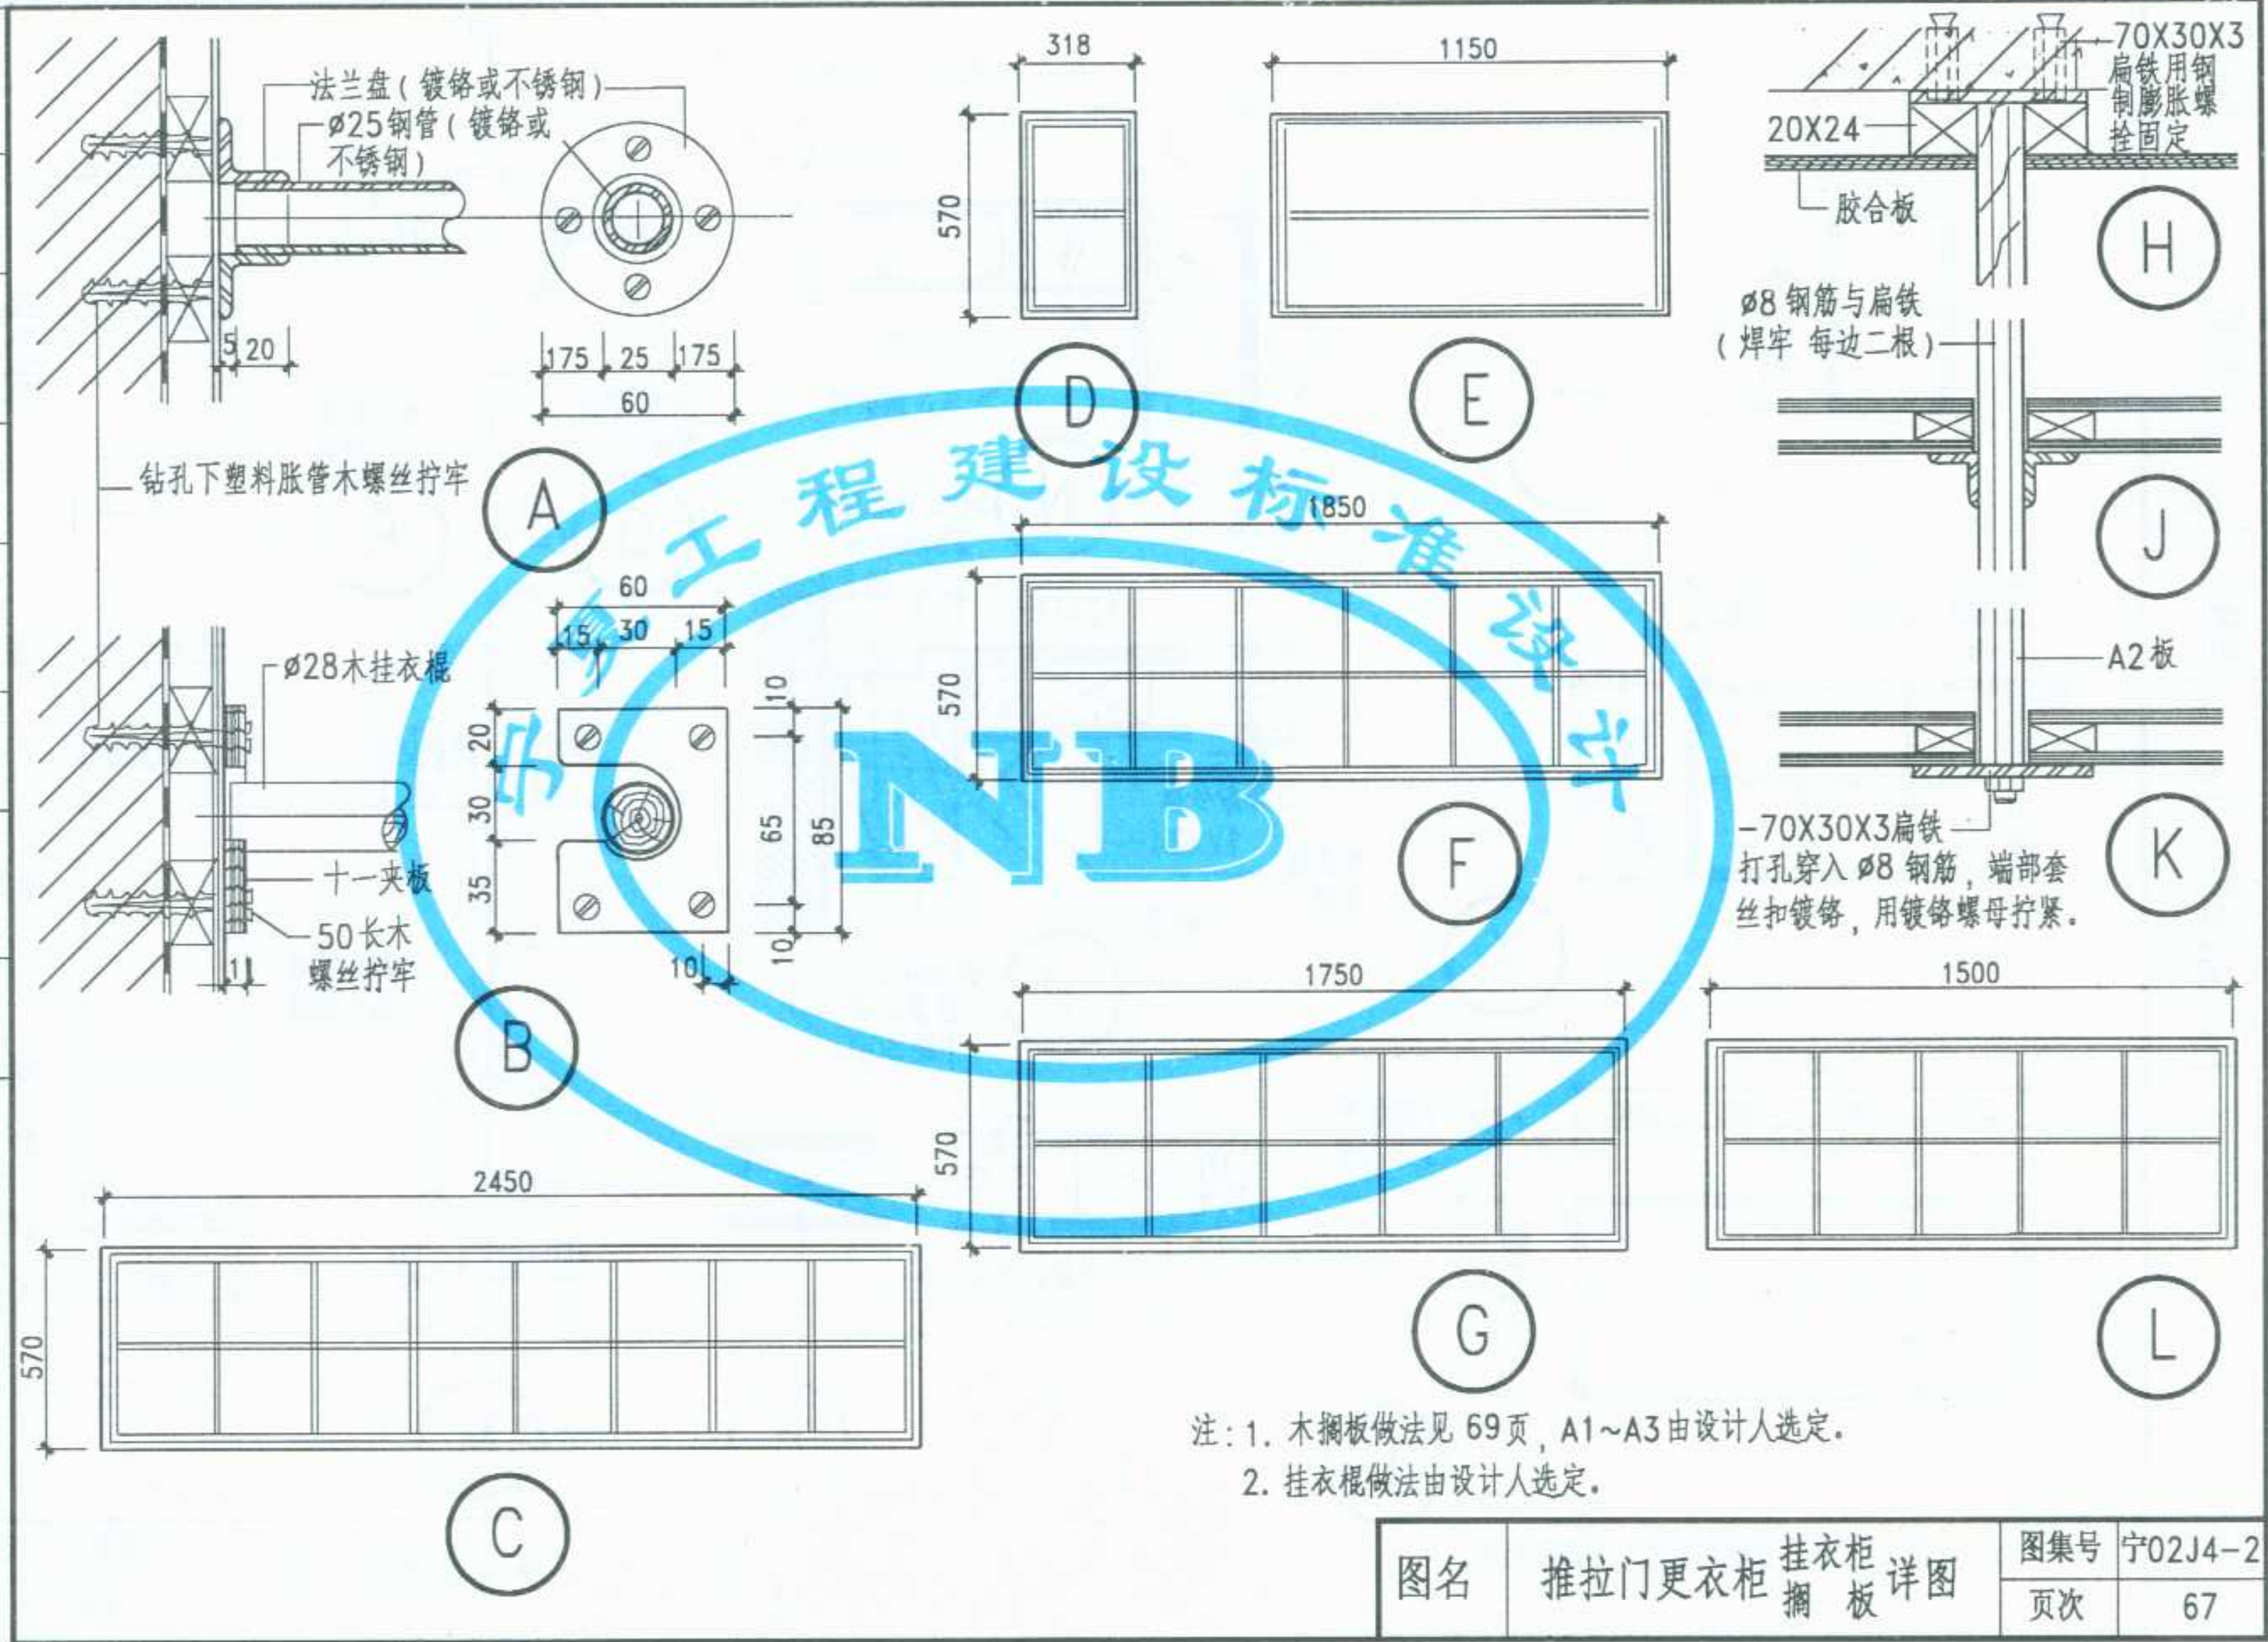


图名	推拉门更衣柜挂衣柜搁板详图	图集号	宁02J4-2
		页次	67


李卫东	核	审	李敏	对	校	竺幼兰	计	设	黄建华	图	制
-----	---	---	----	---	---	-----	---	---	-----	---	---

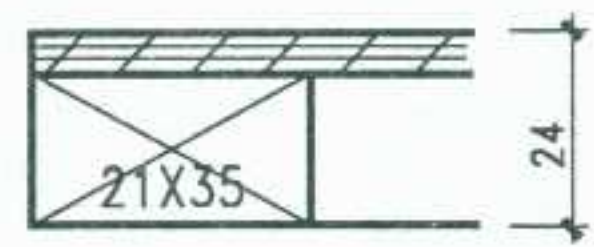


A1 单面3厚胶合板

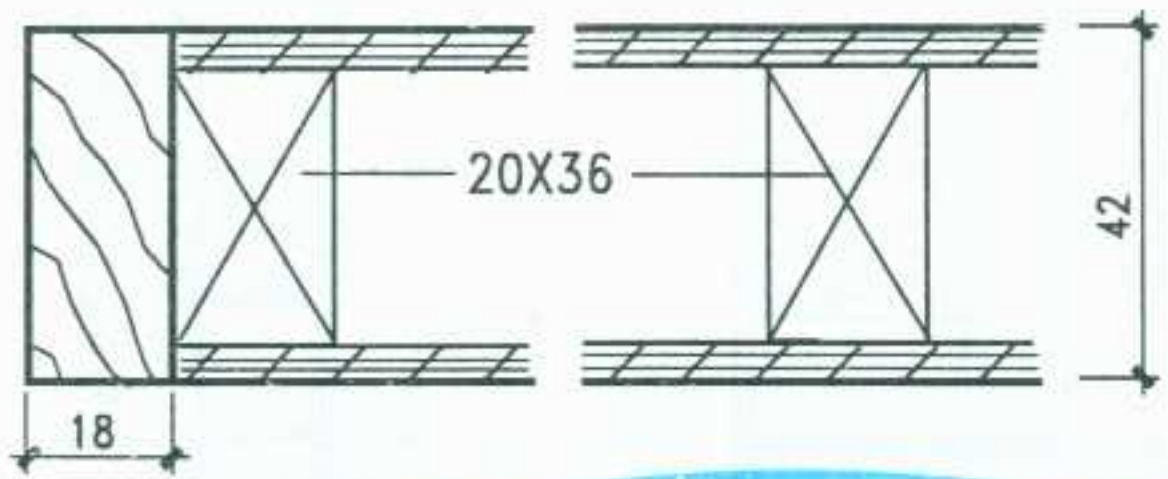


A2 双面3厚胶合板

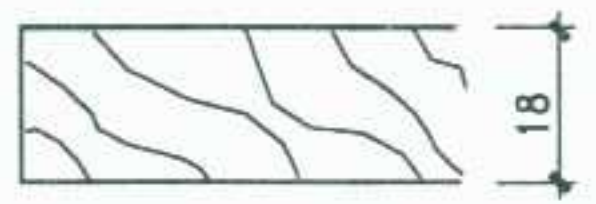


A3 (木板或人造板材)

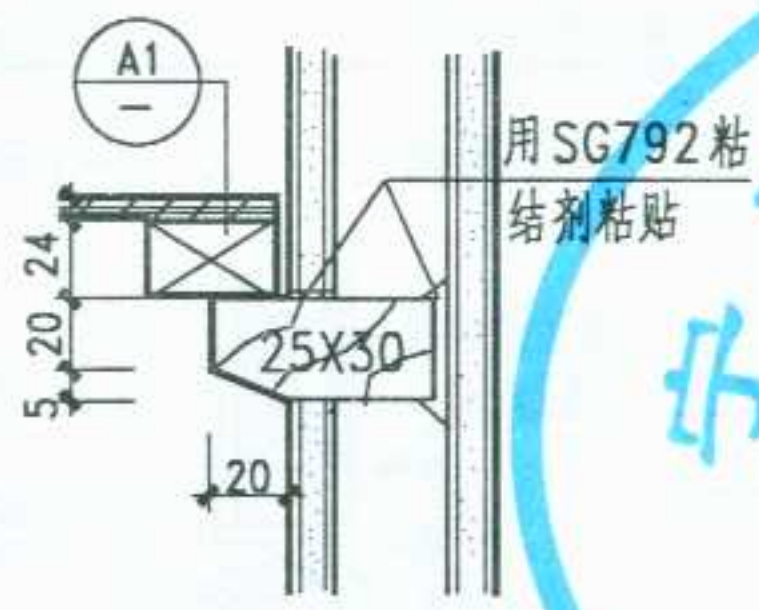

1 石膏板墙

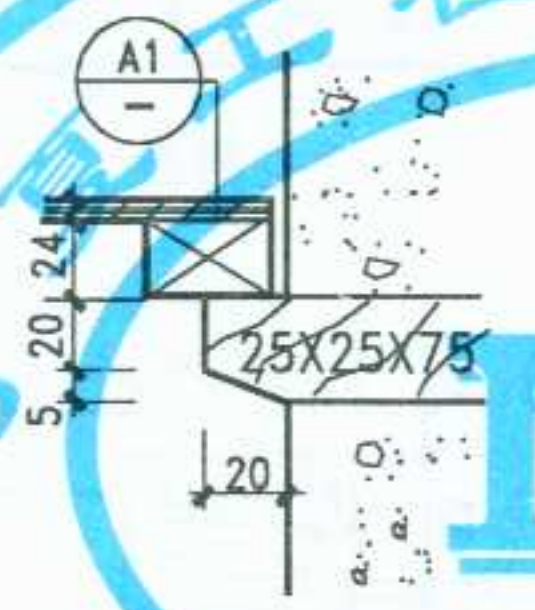


2 加气混凝土墙

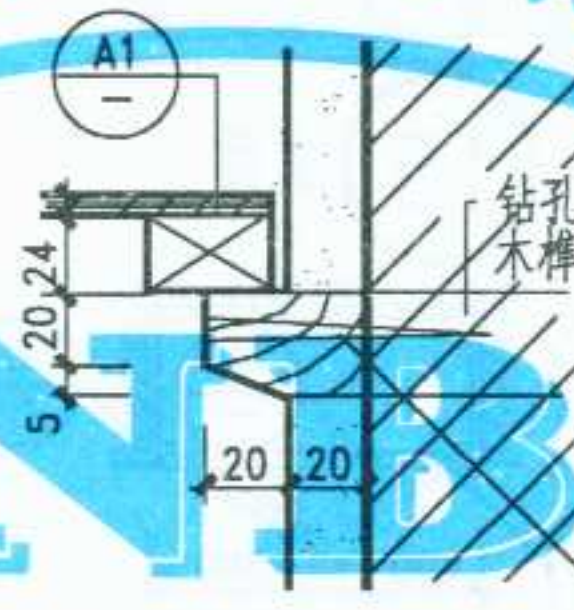


3 砖墙




4 预制混凝土墙

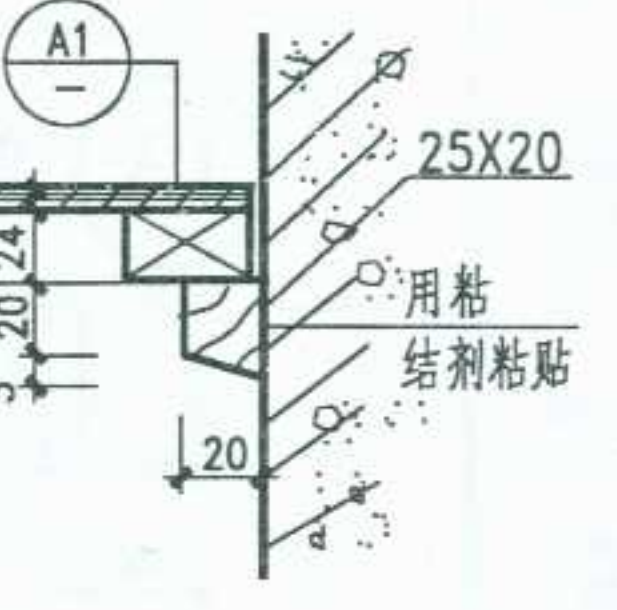


5 现浇混凝土墙

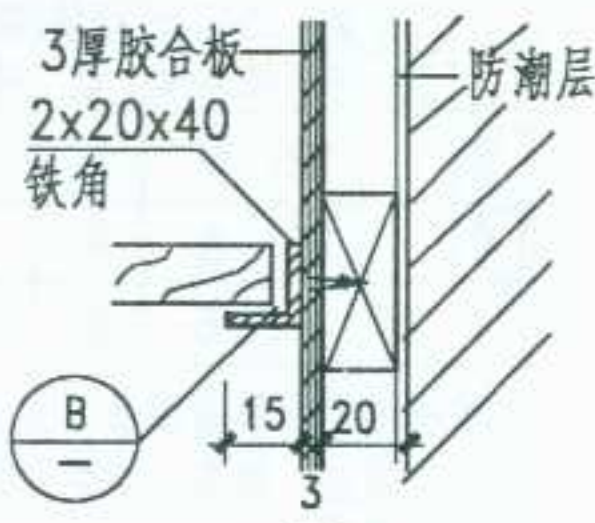


6

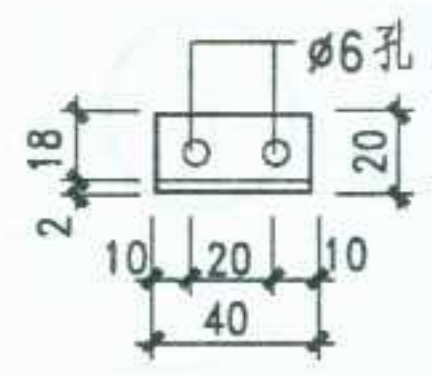


B 搁板托

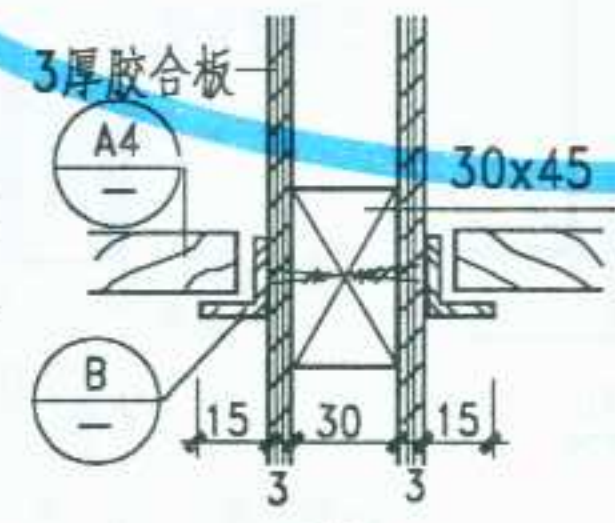

7

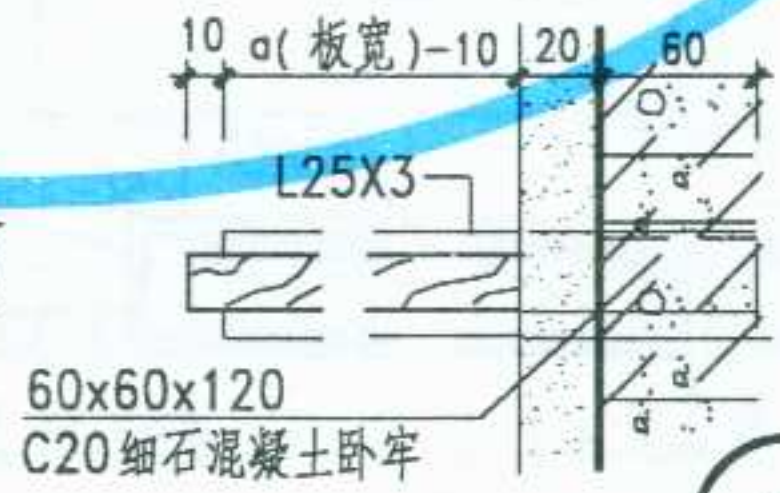


8

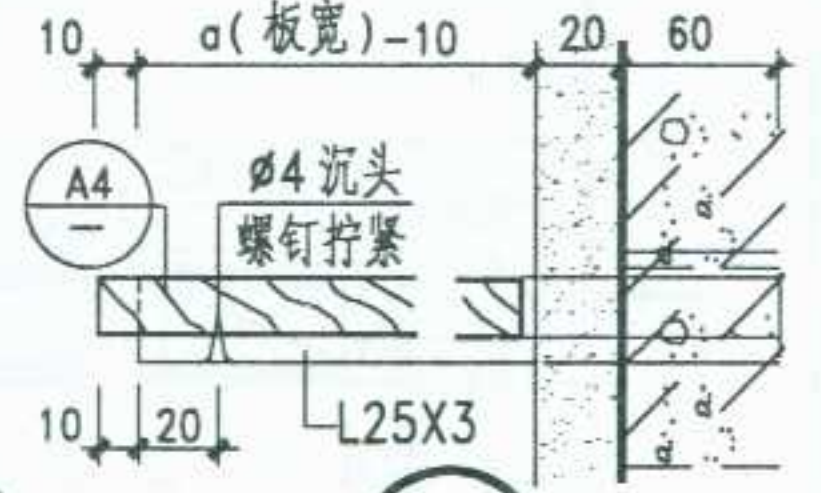


9

图名	搁板、搁板固定节点	图集号	宁02J4-2
		页次	69

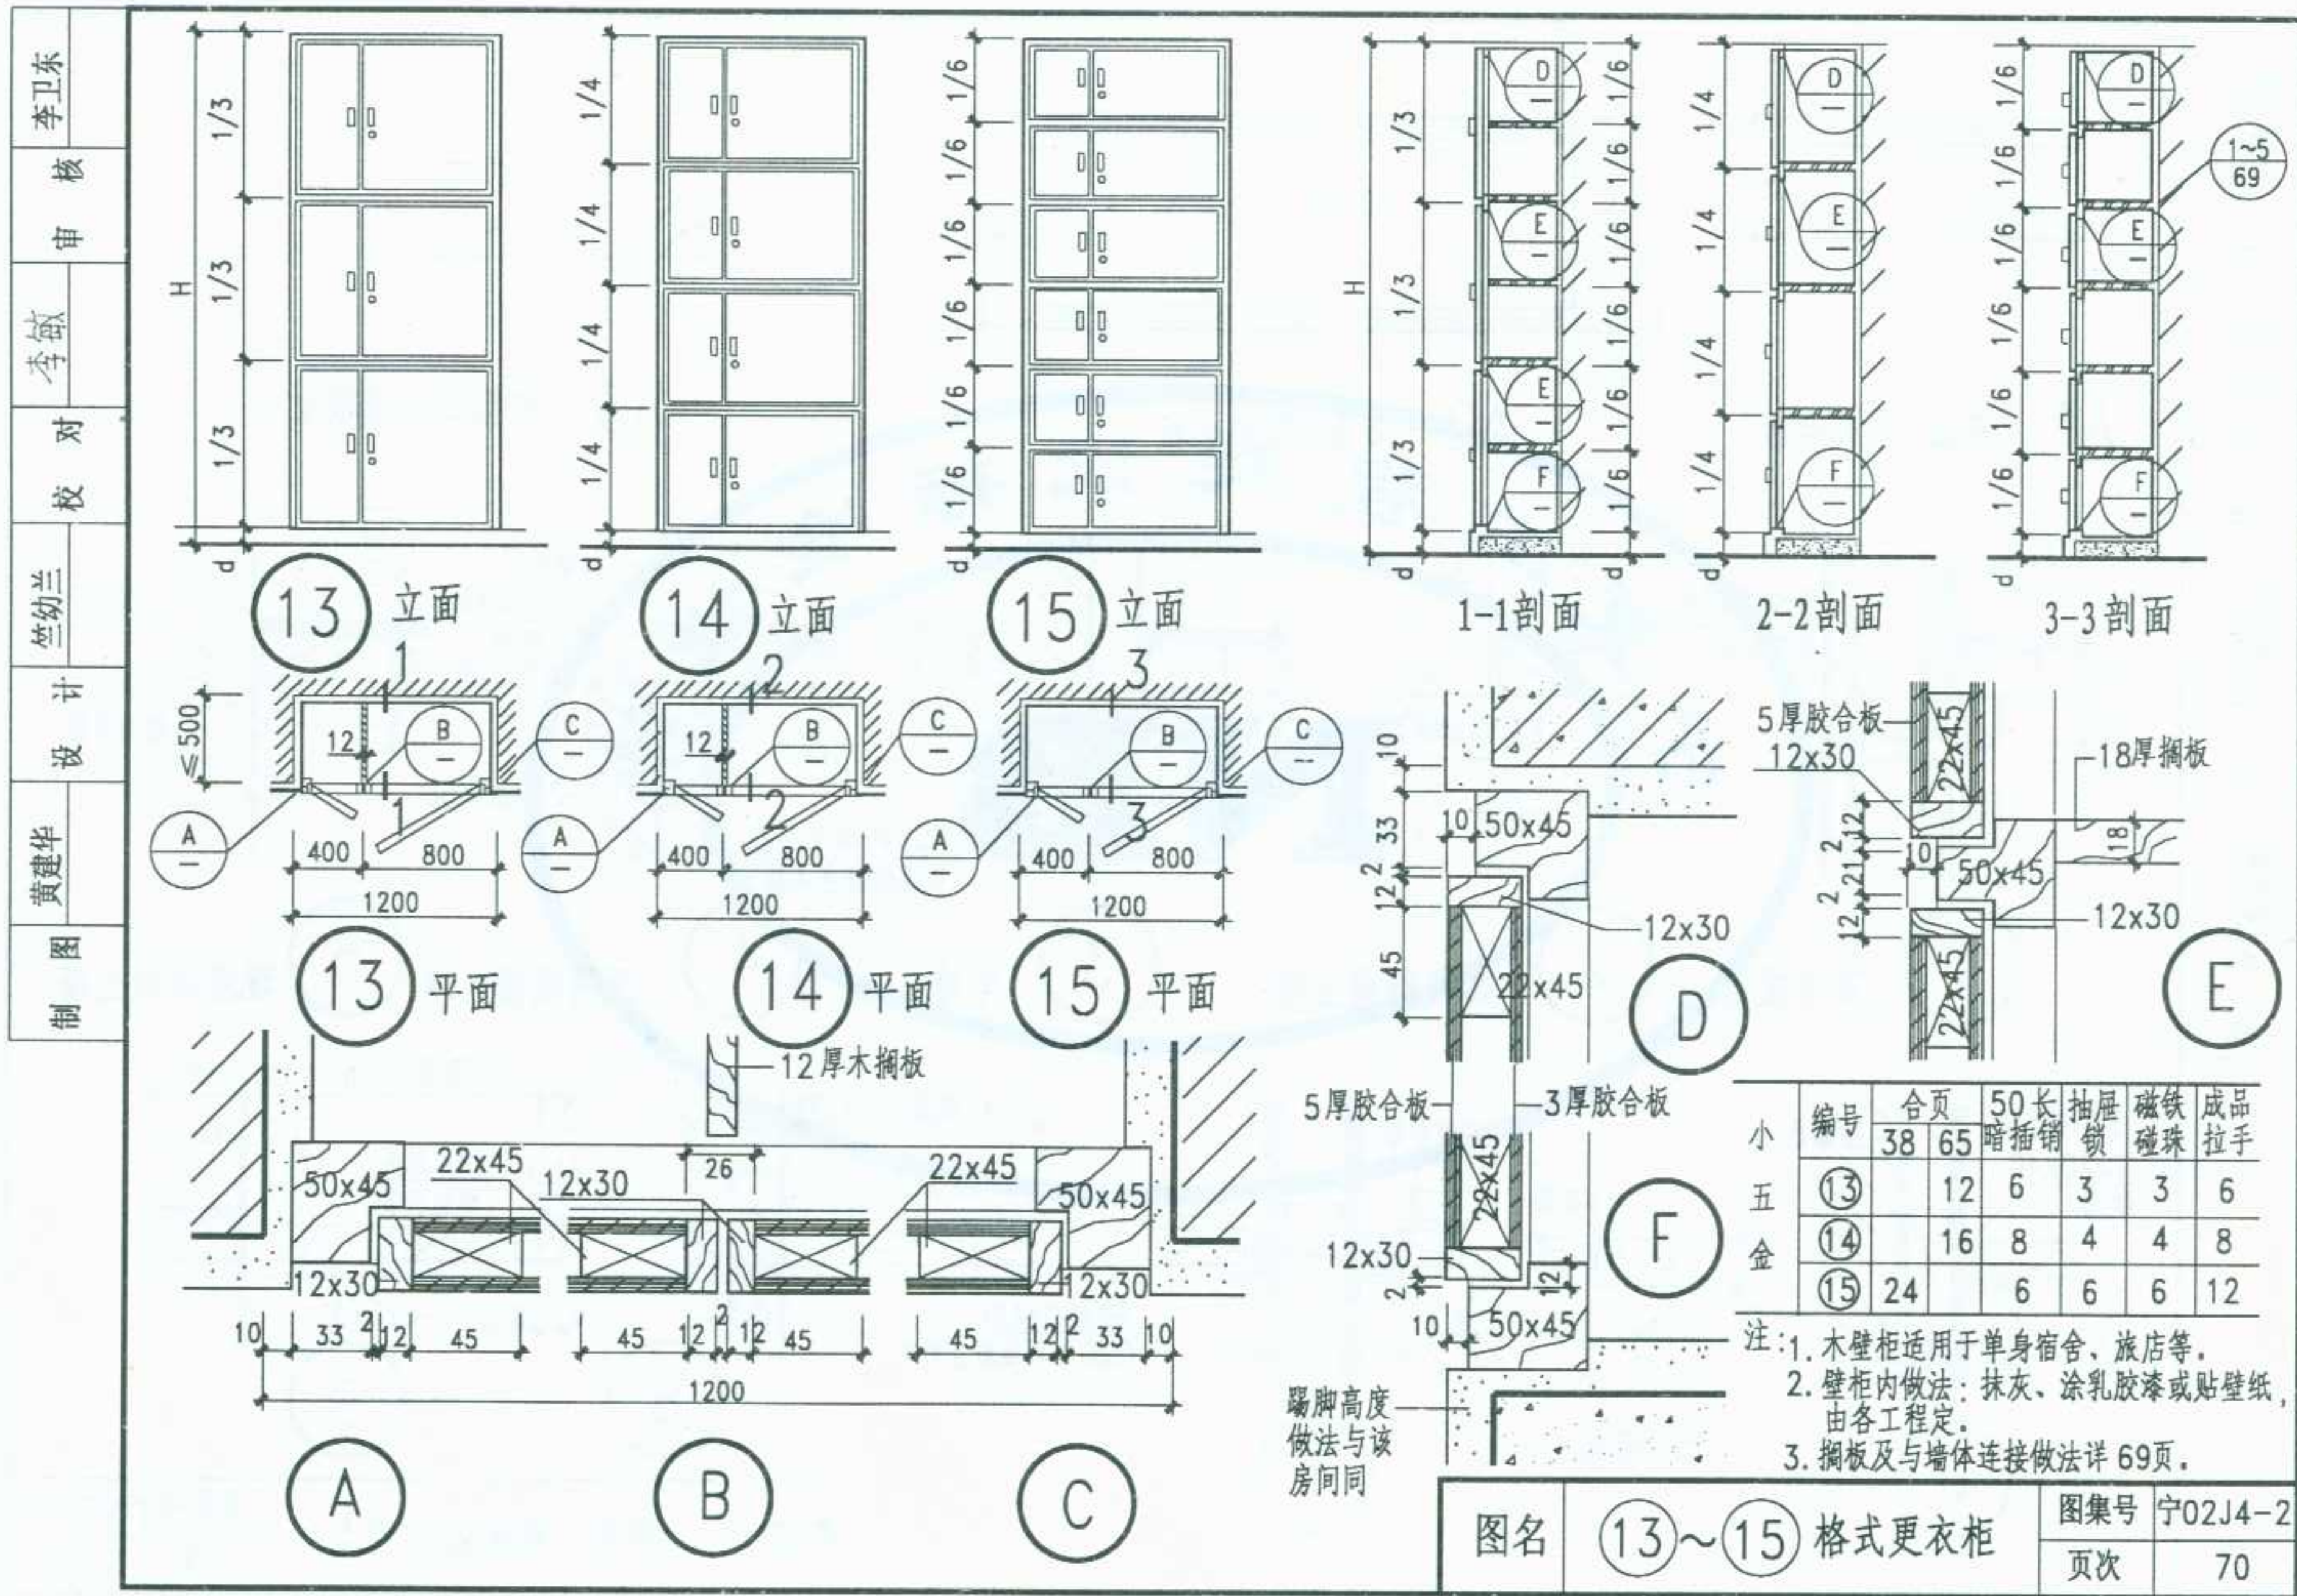


李卫东	核
李敏	审
李敏	校
竺幼兰	计
黄建华	图
制	

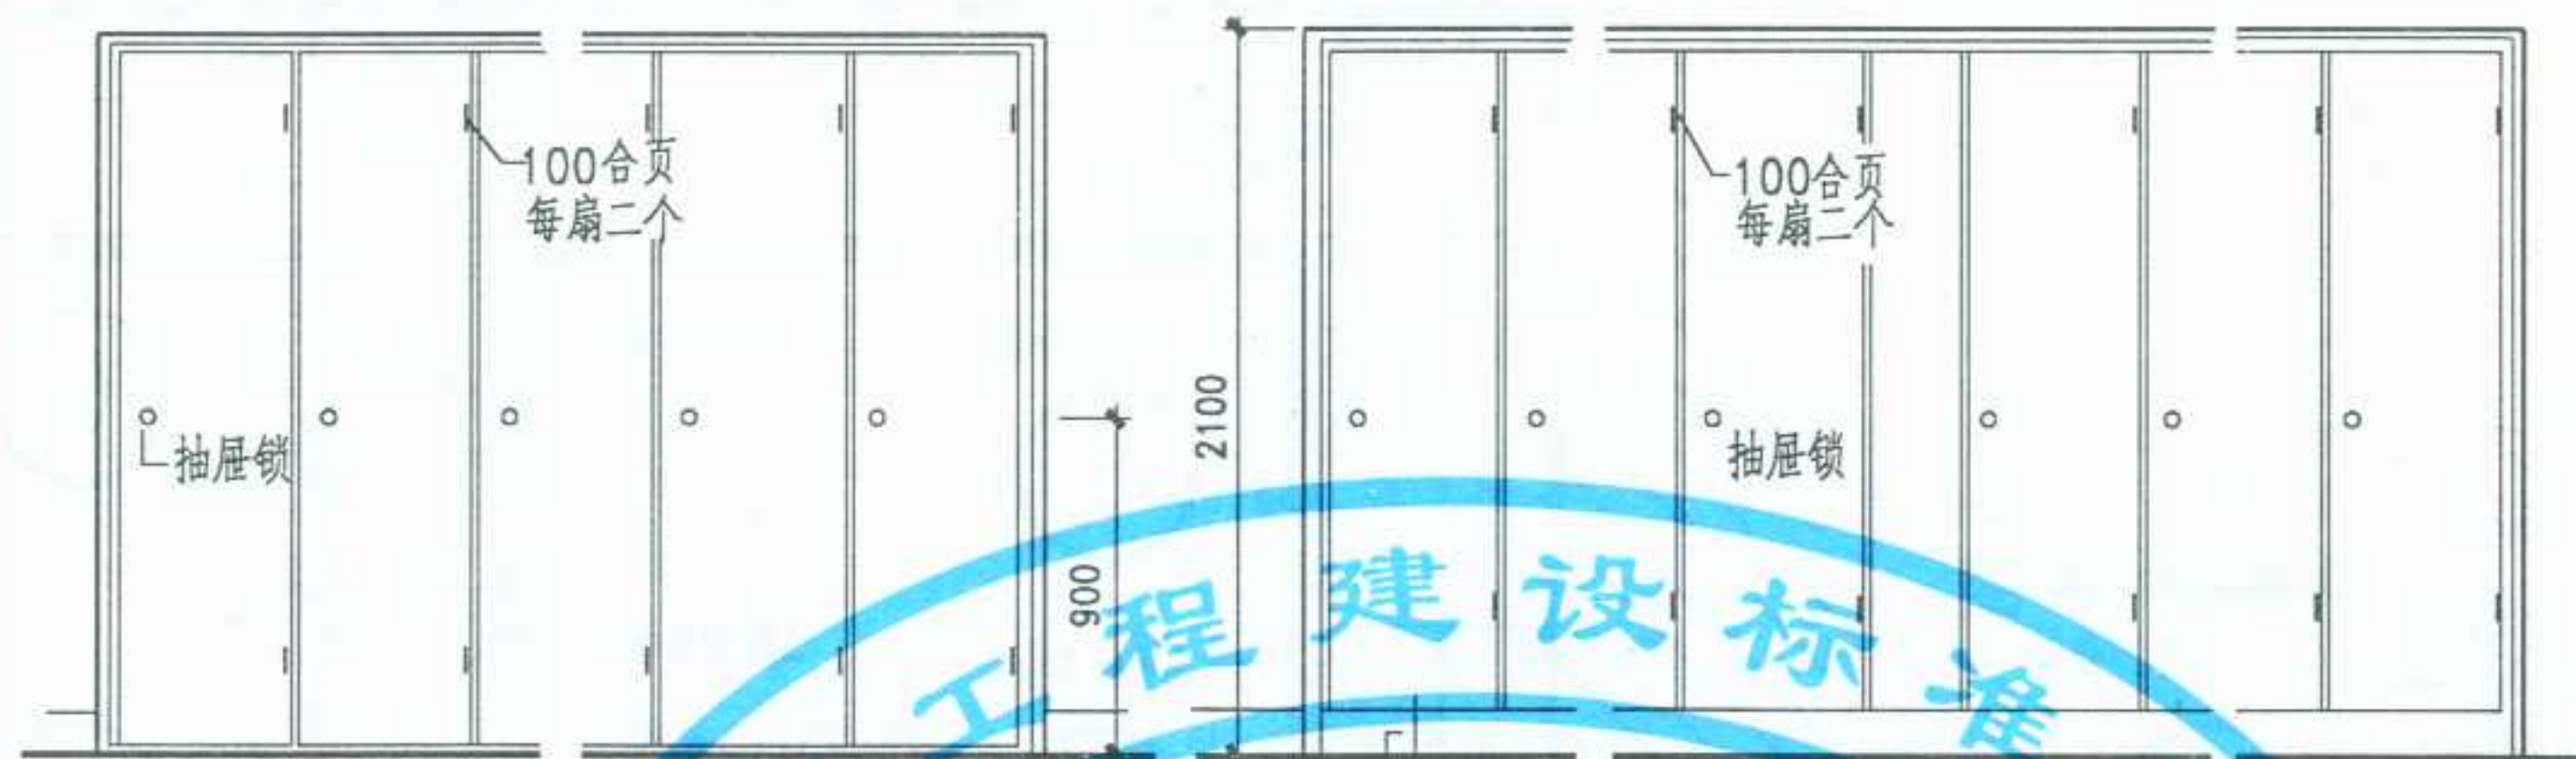


16 立面


17 立面

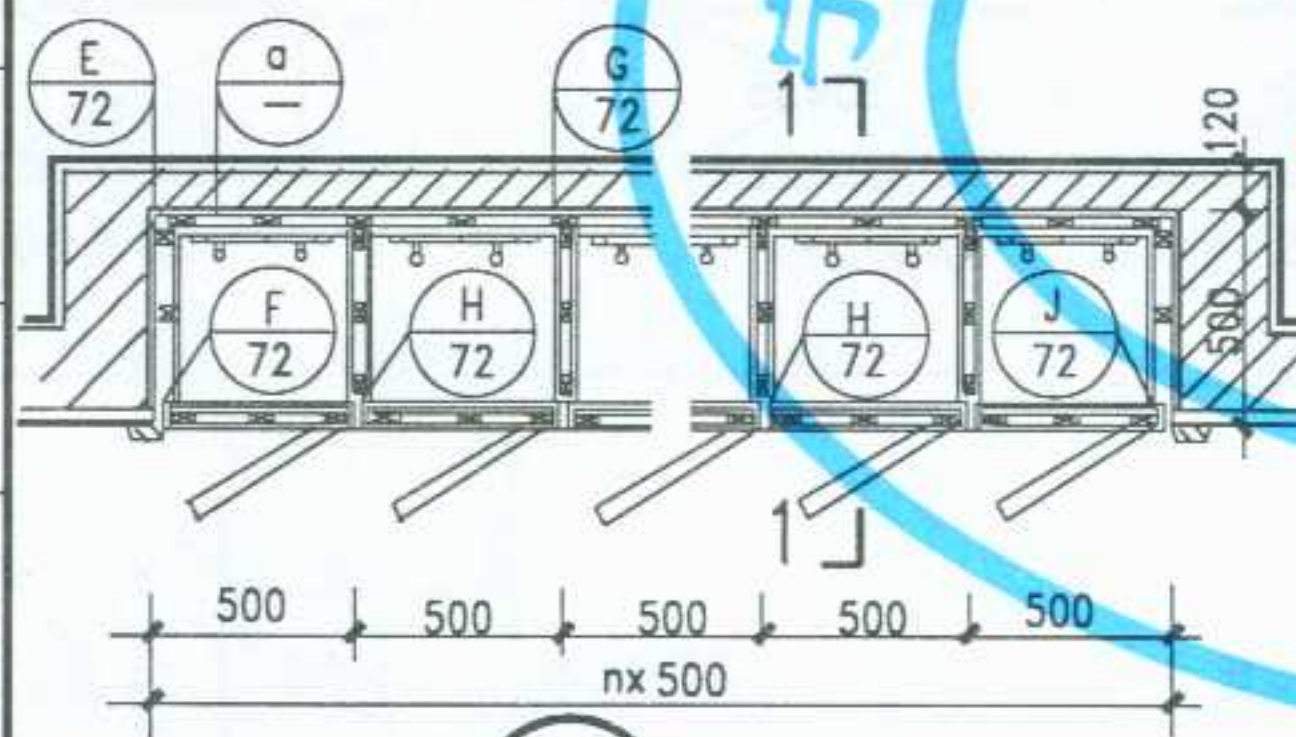


16 平面

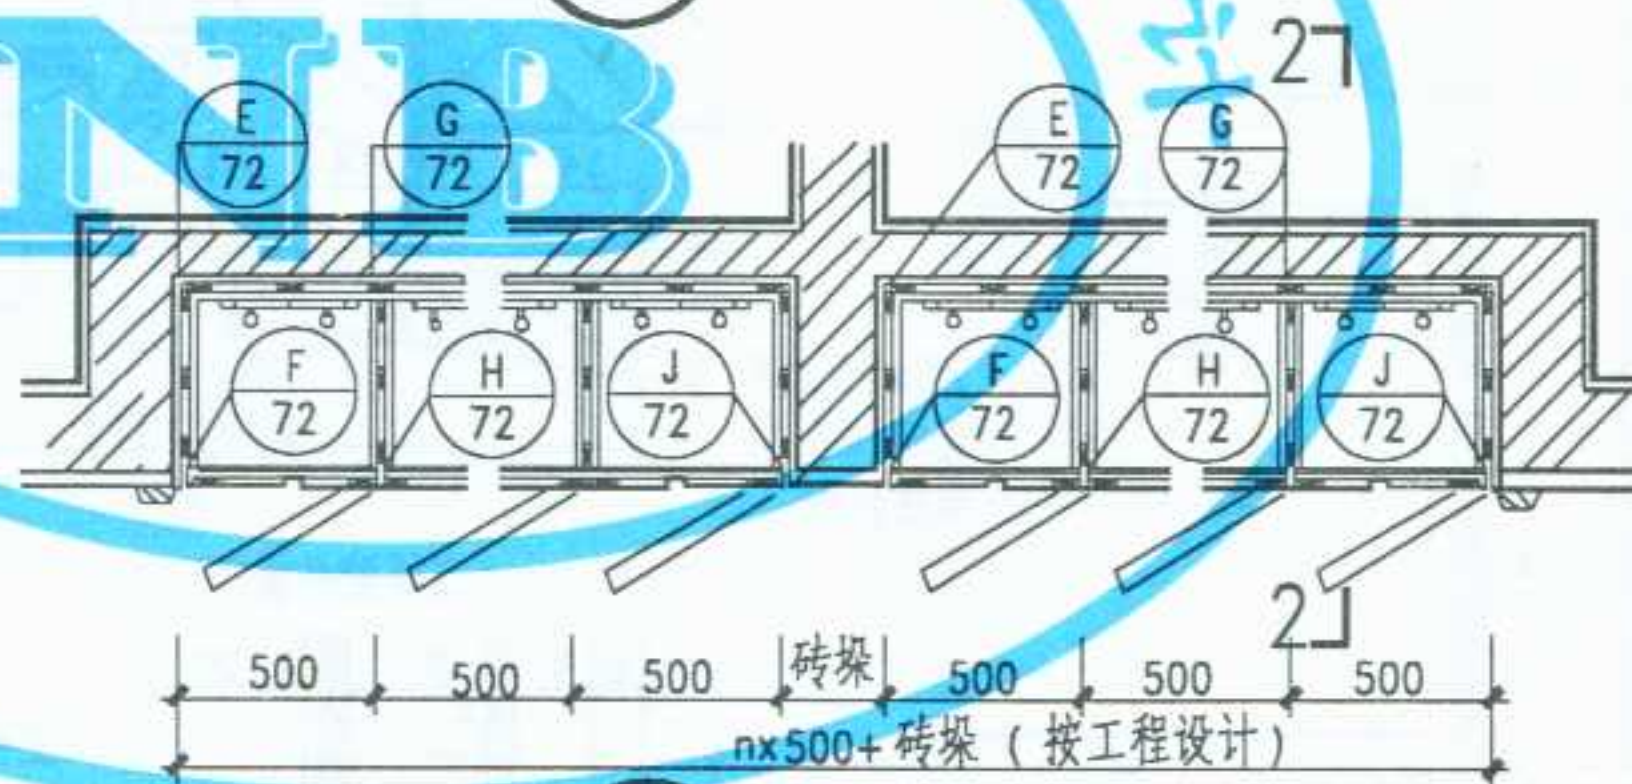


17 平面

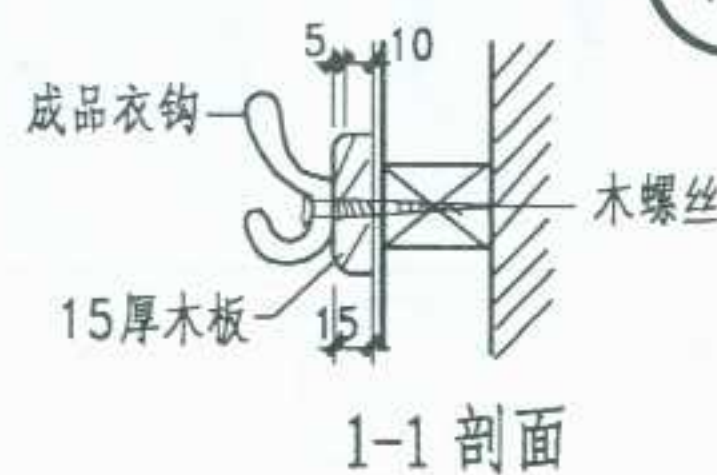

- 注：1. 更衣柜每格宽500可成组布置，其组合按工程设计。
2. 本柜材质油漆品种颜色由设计人定。

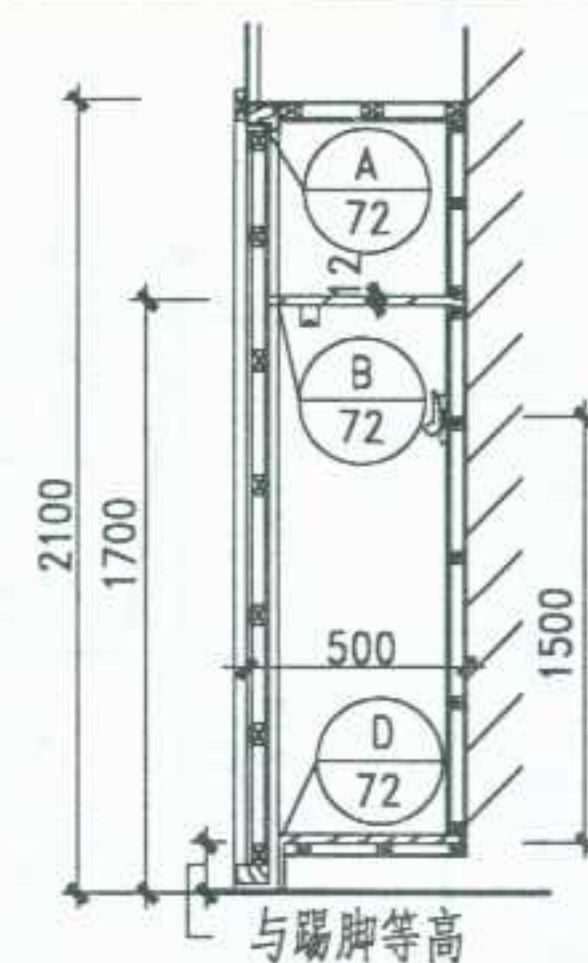

1-1 剖面

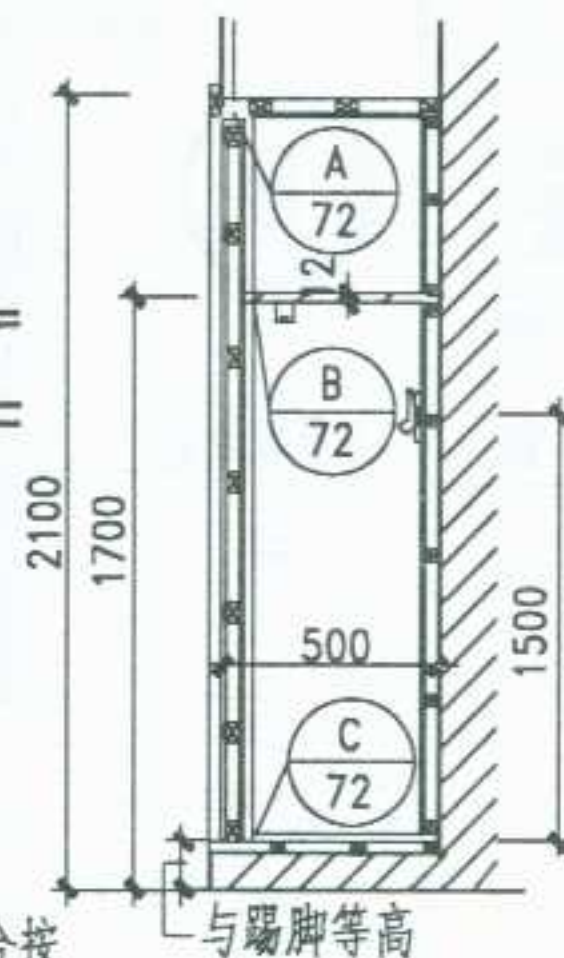


2-2 剖面

图名 16~17 格式更衣柜


图集号	宁02J4-2
页次	71

李卫东	核	审	李敏	对	校	兰兰	计	设	黄建华	图	制
-----	---	---	----	---	---	----	---	---	-----	---	---

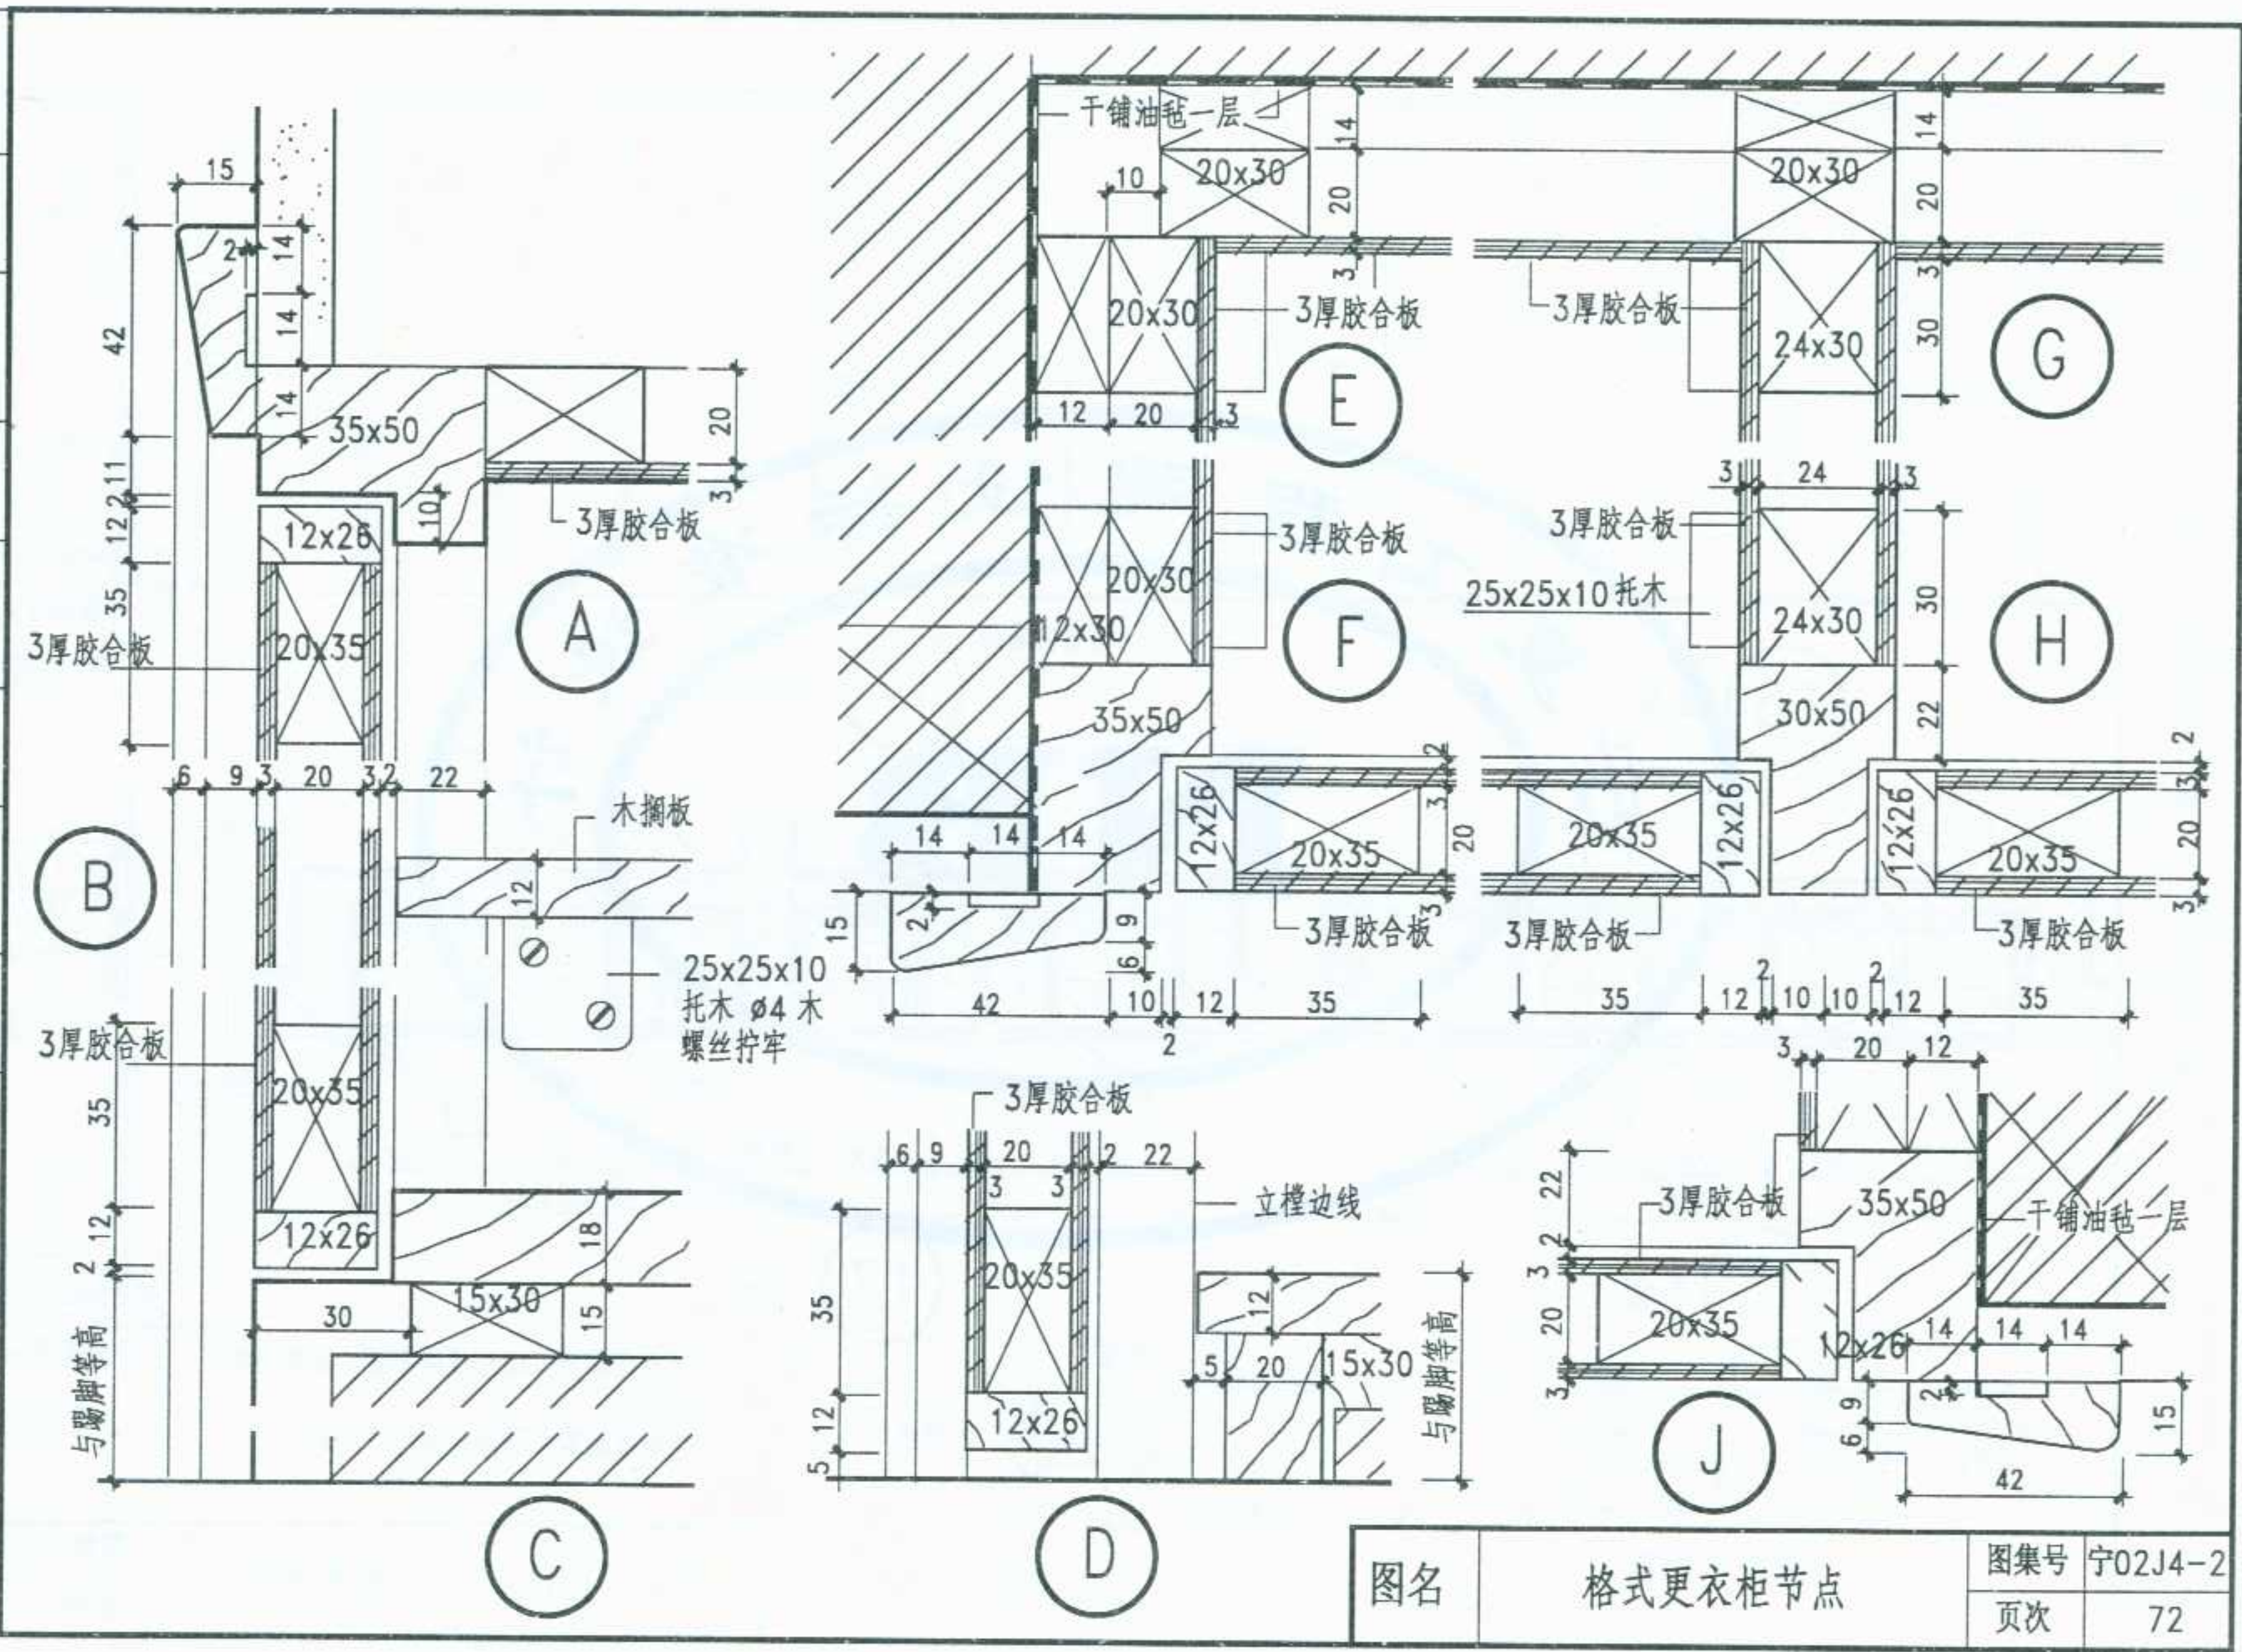


图名	格式更衣柜节点		图集号	宁02J4-2
			页次	72

李卫东	核
李敏	审
对	
校	
竺幼兰	
计	
设	
黄建华	
图	
制	

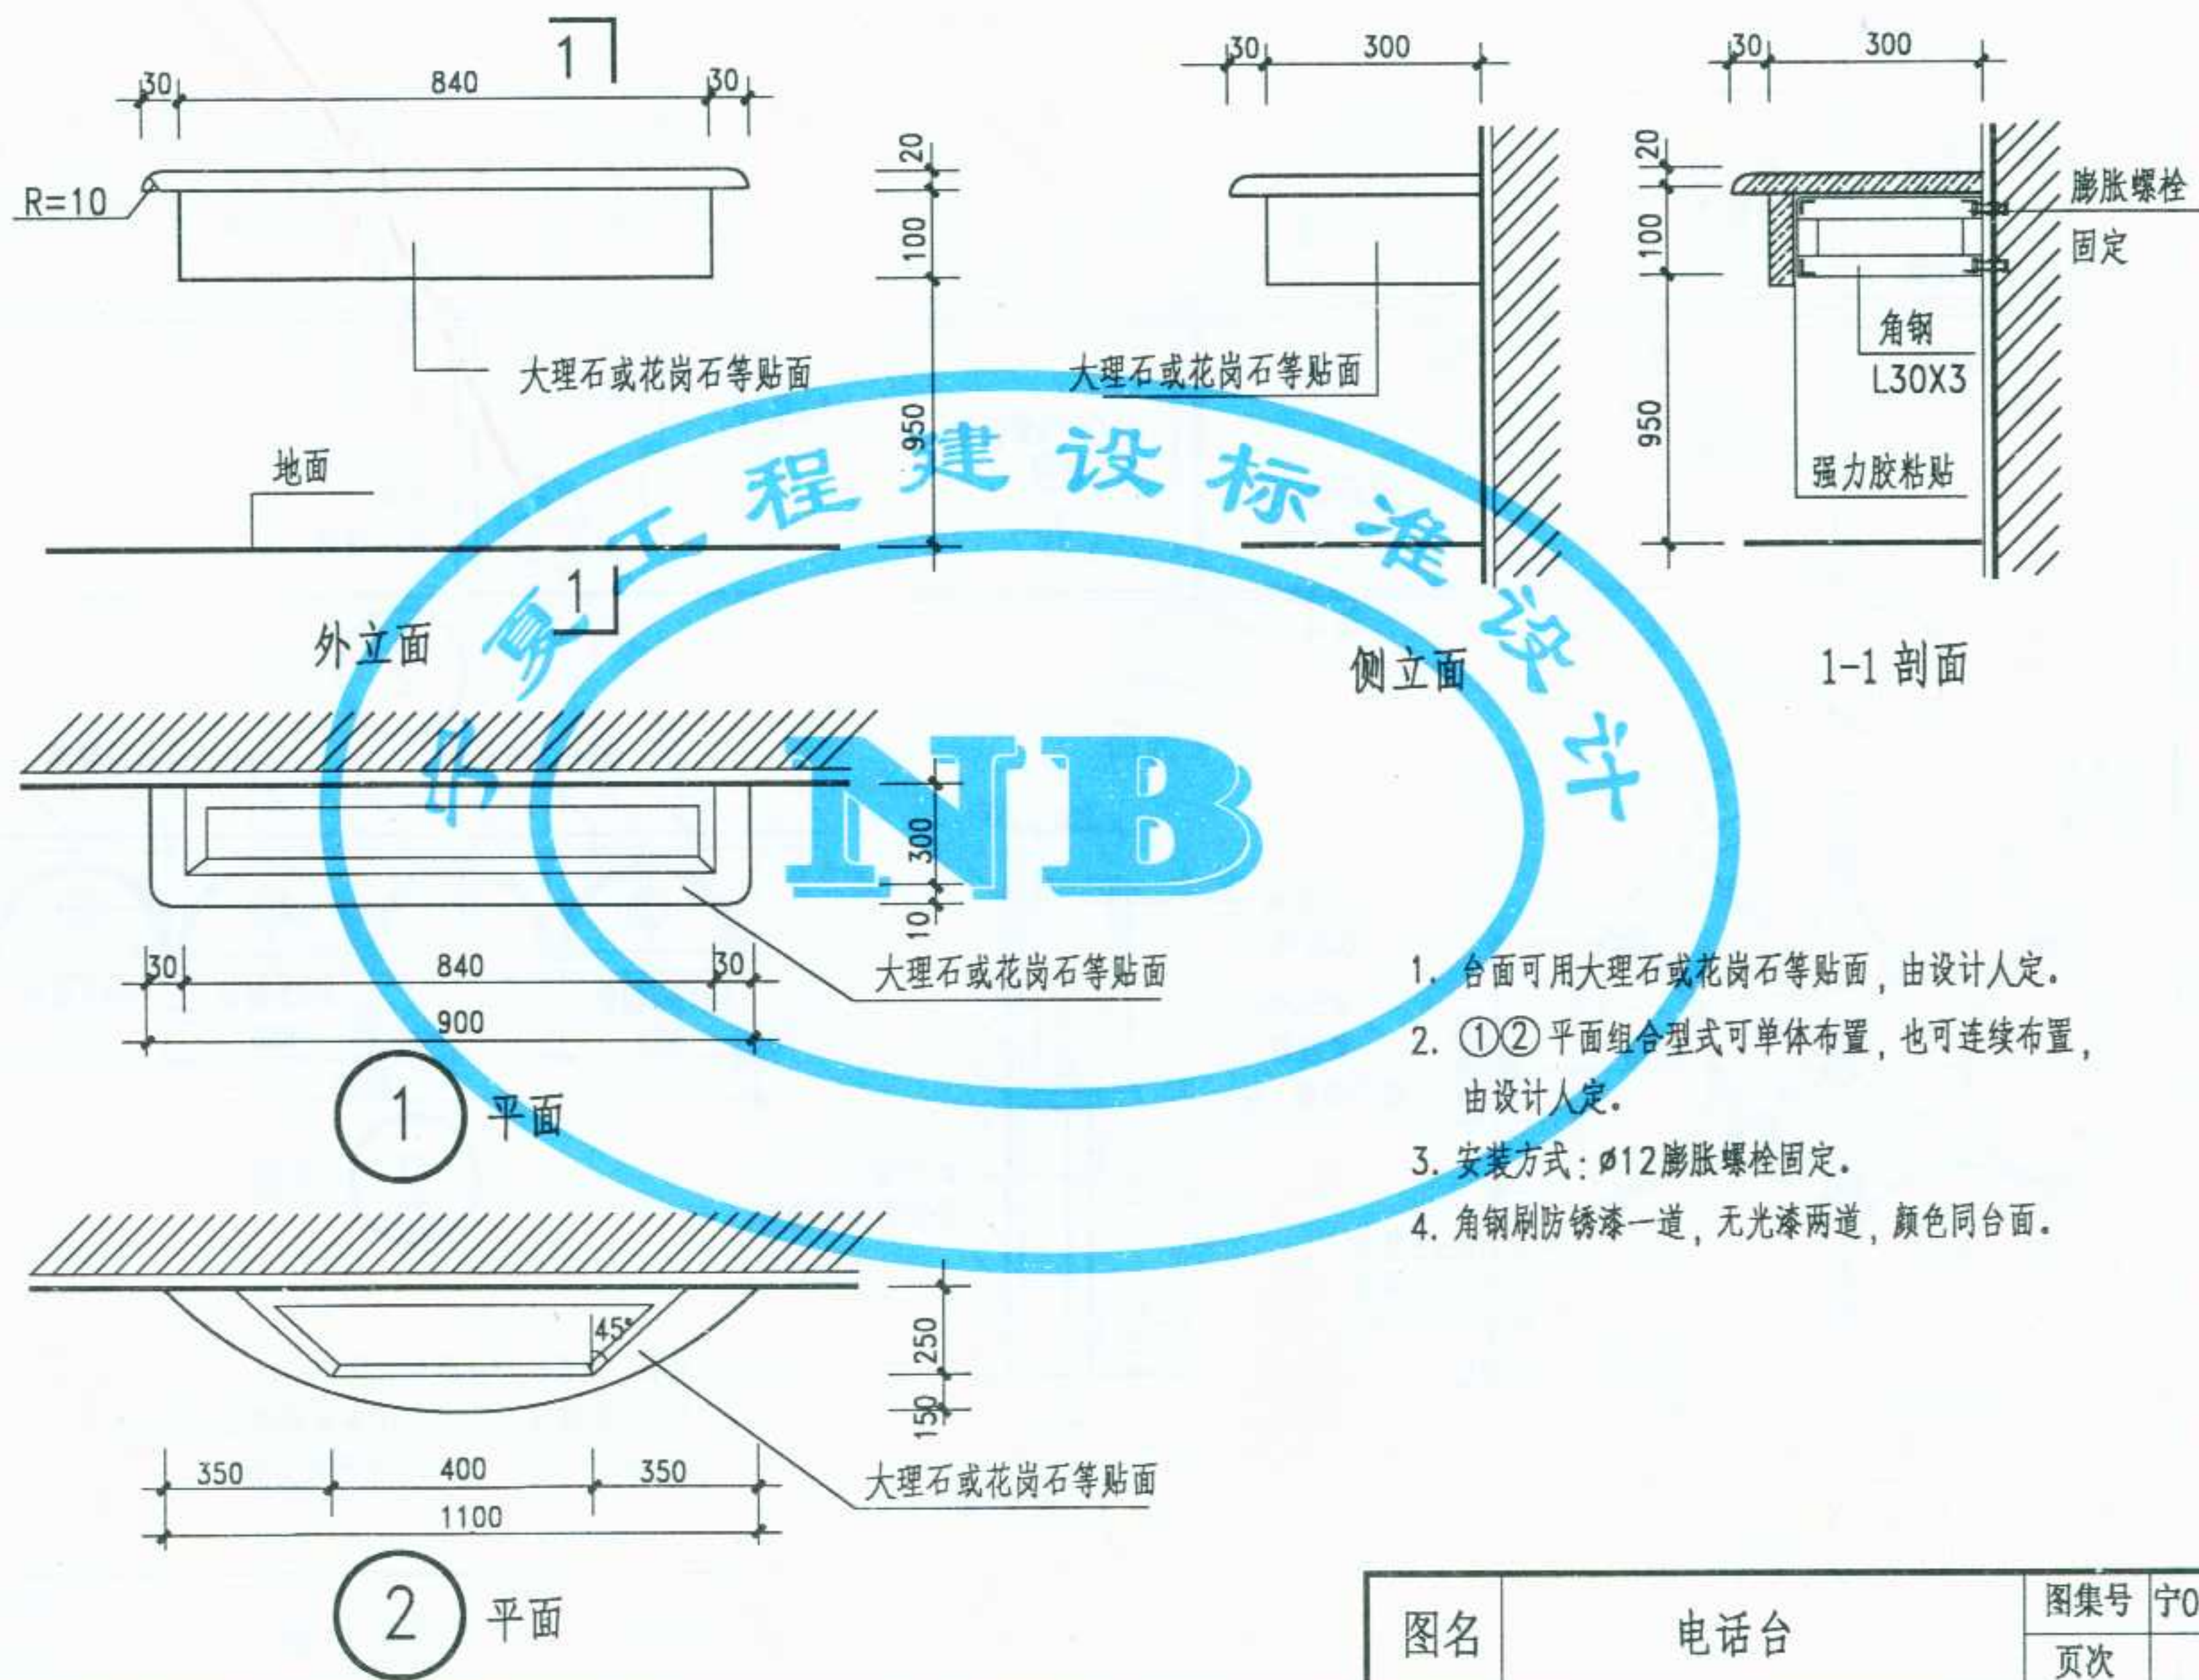


图名	电话台	图集号	宁02J4-2
		页次	73

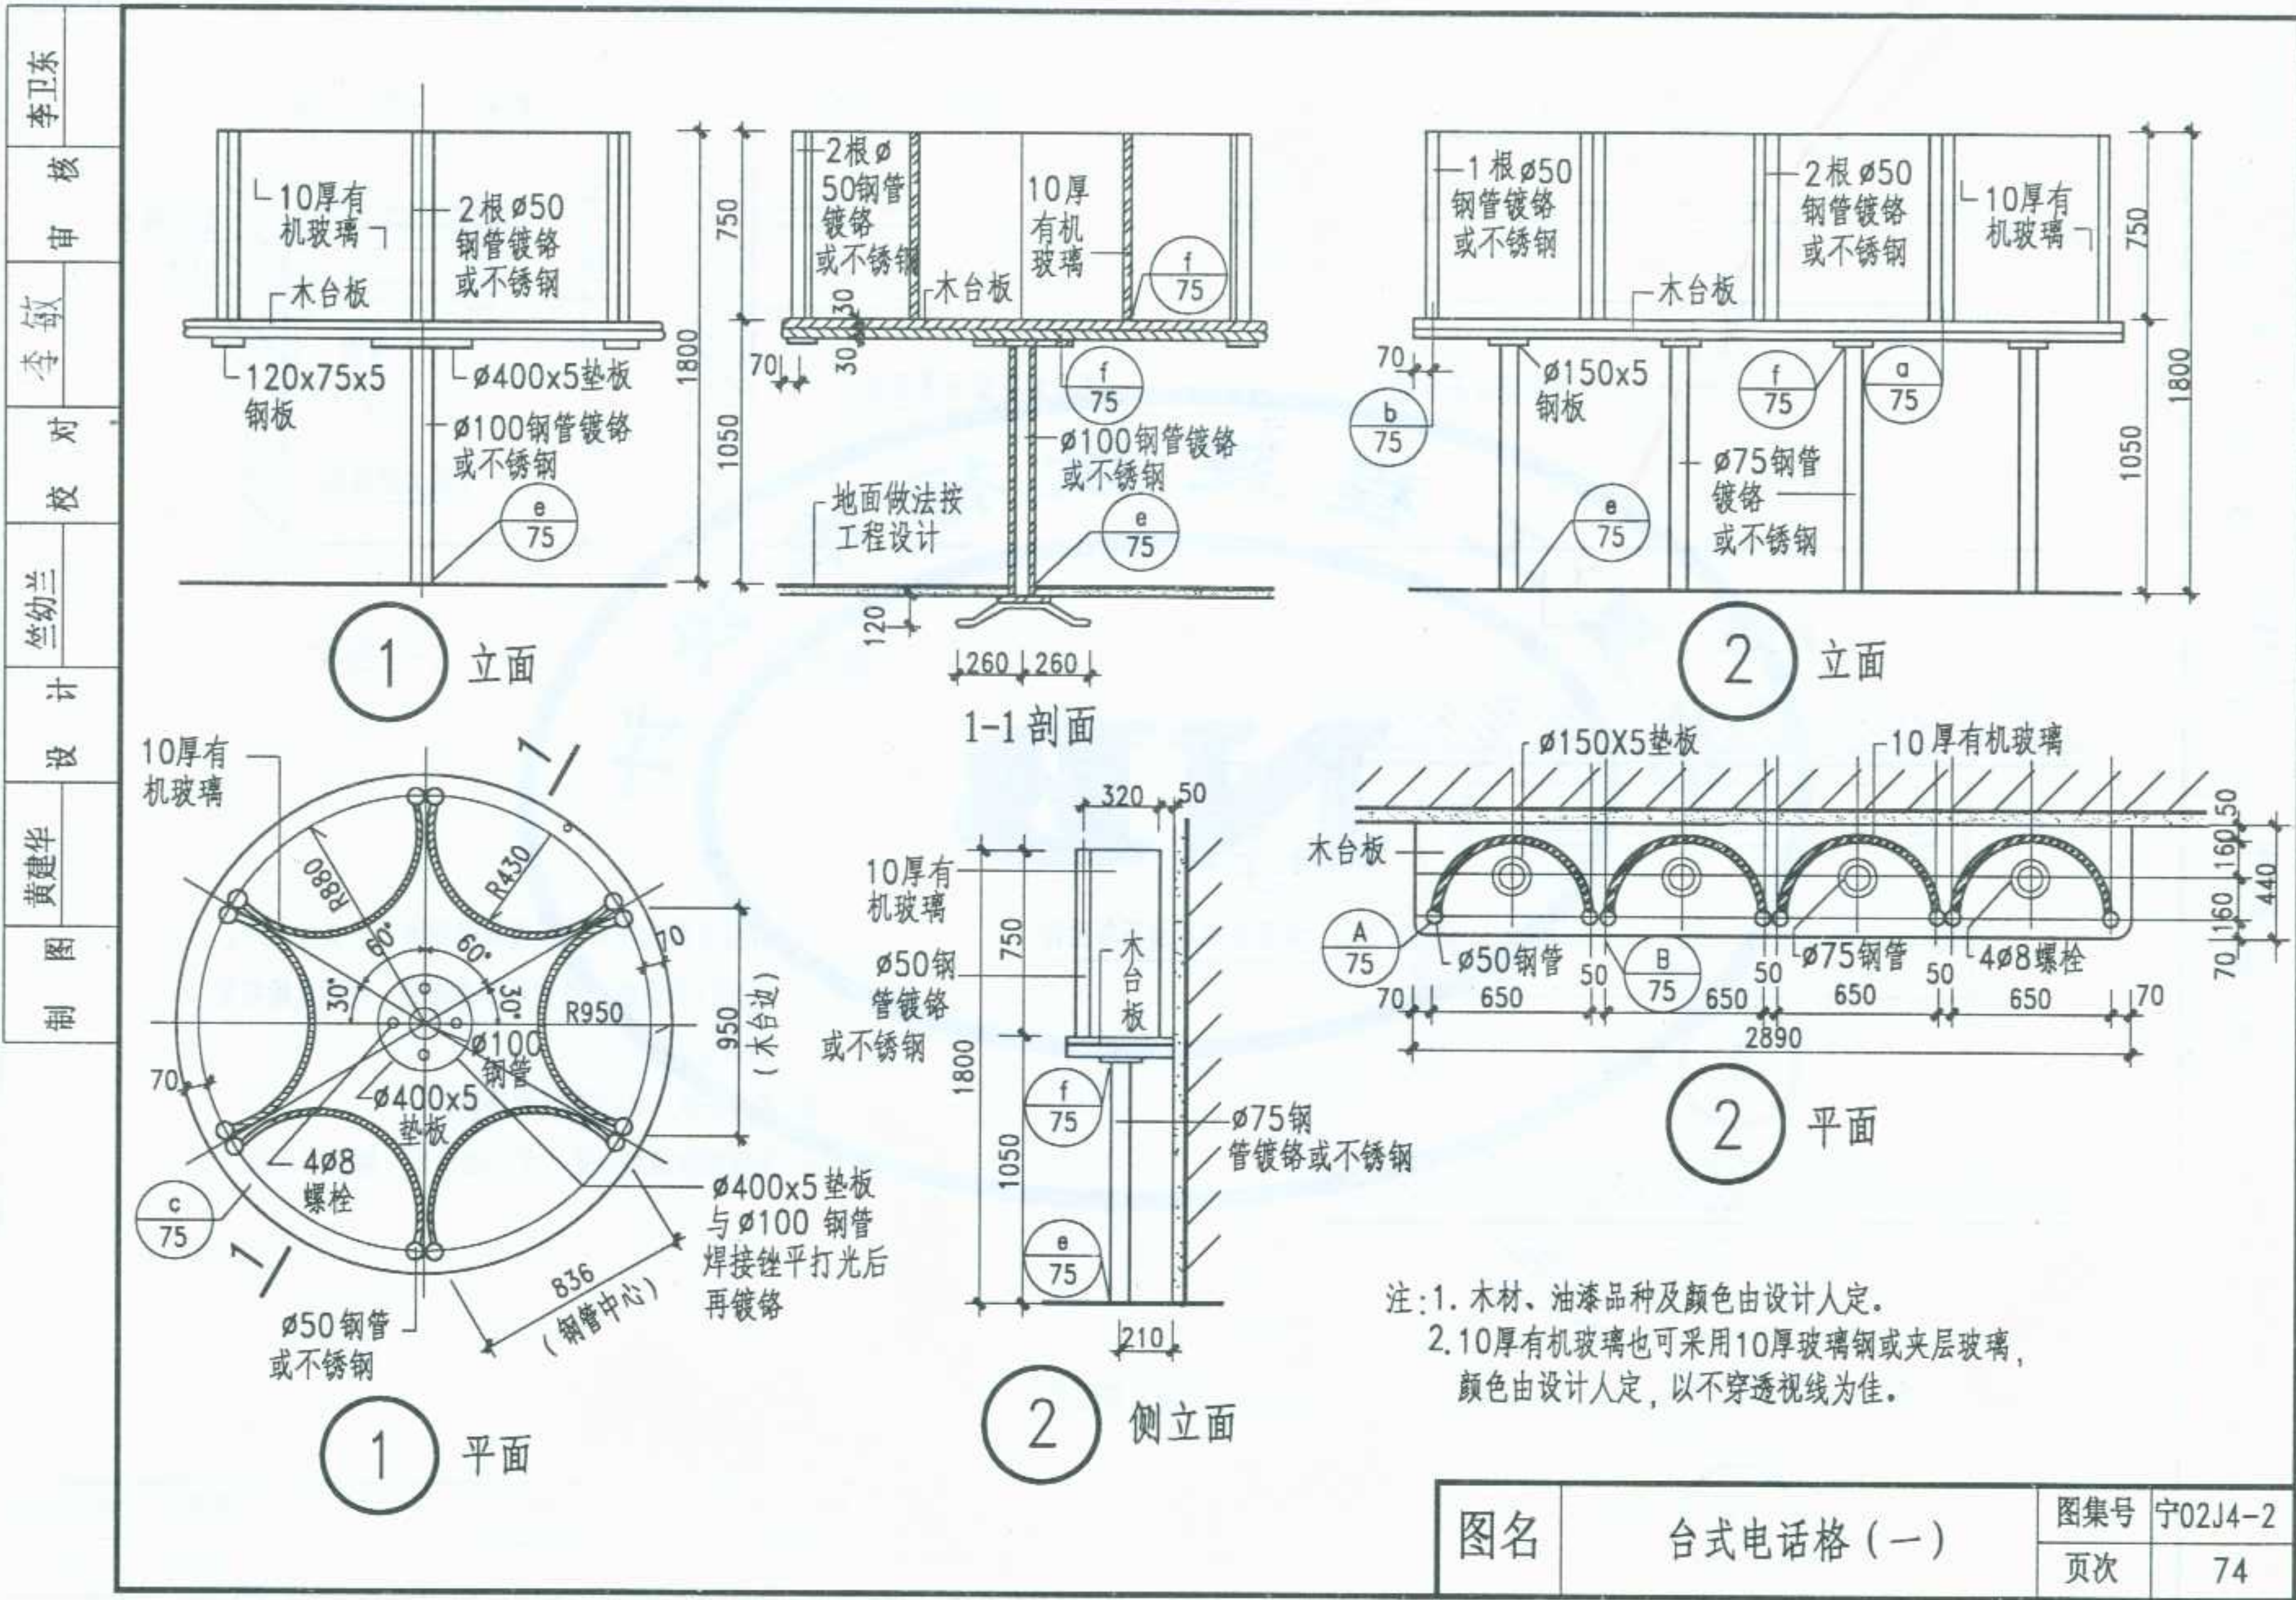


图名	台式电话格 (一)	图集号	宁02J4-2
		页次	74

李卫东	核
李敏	审
李敏	对
兰幼兰	校
设计	
黄建华	
图	
制	

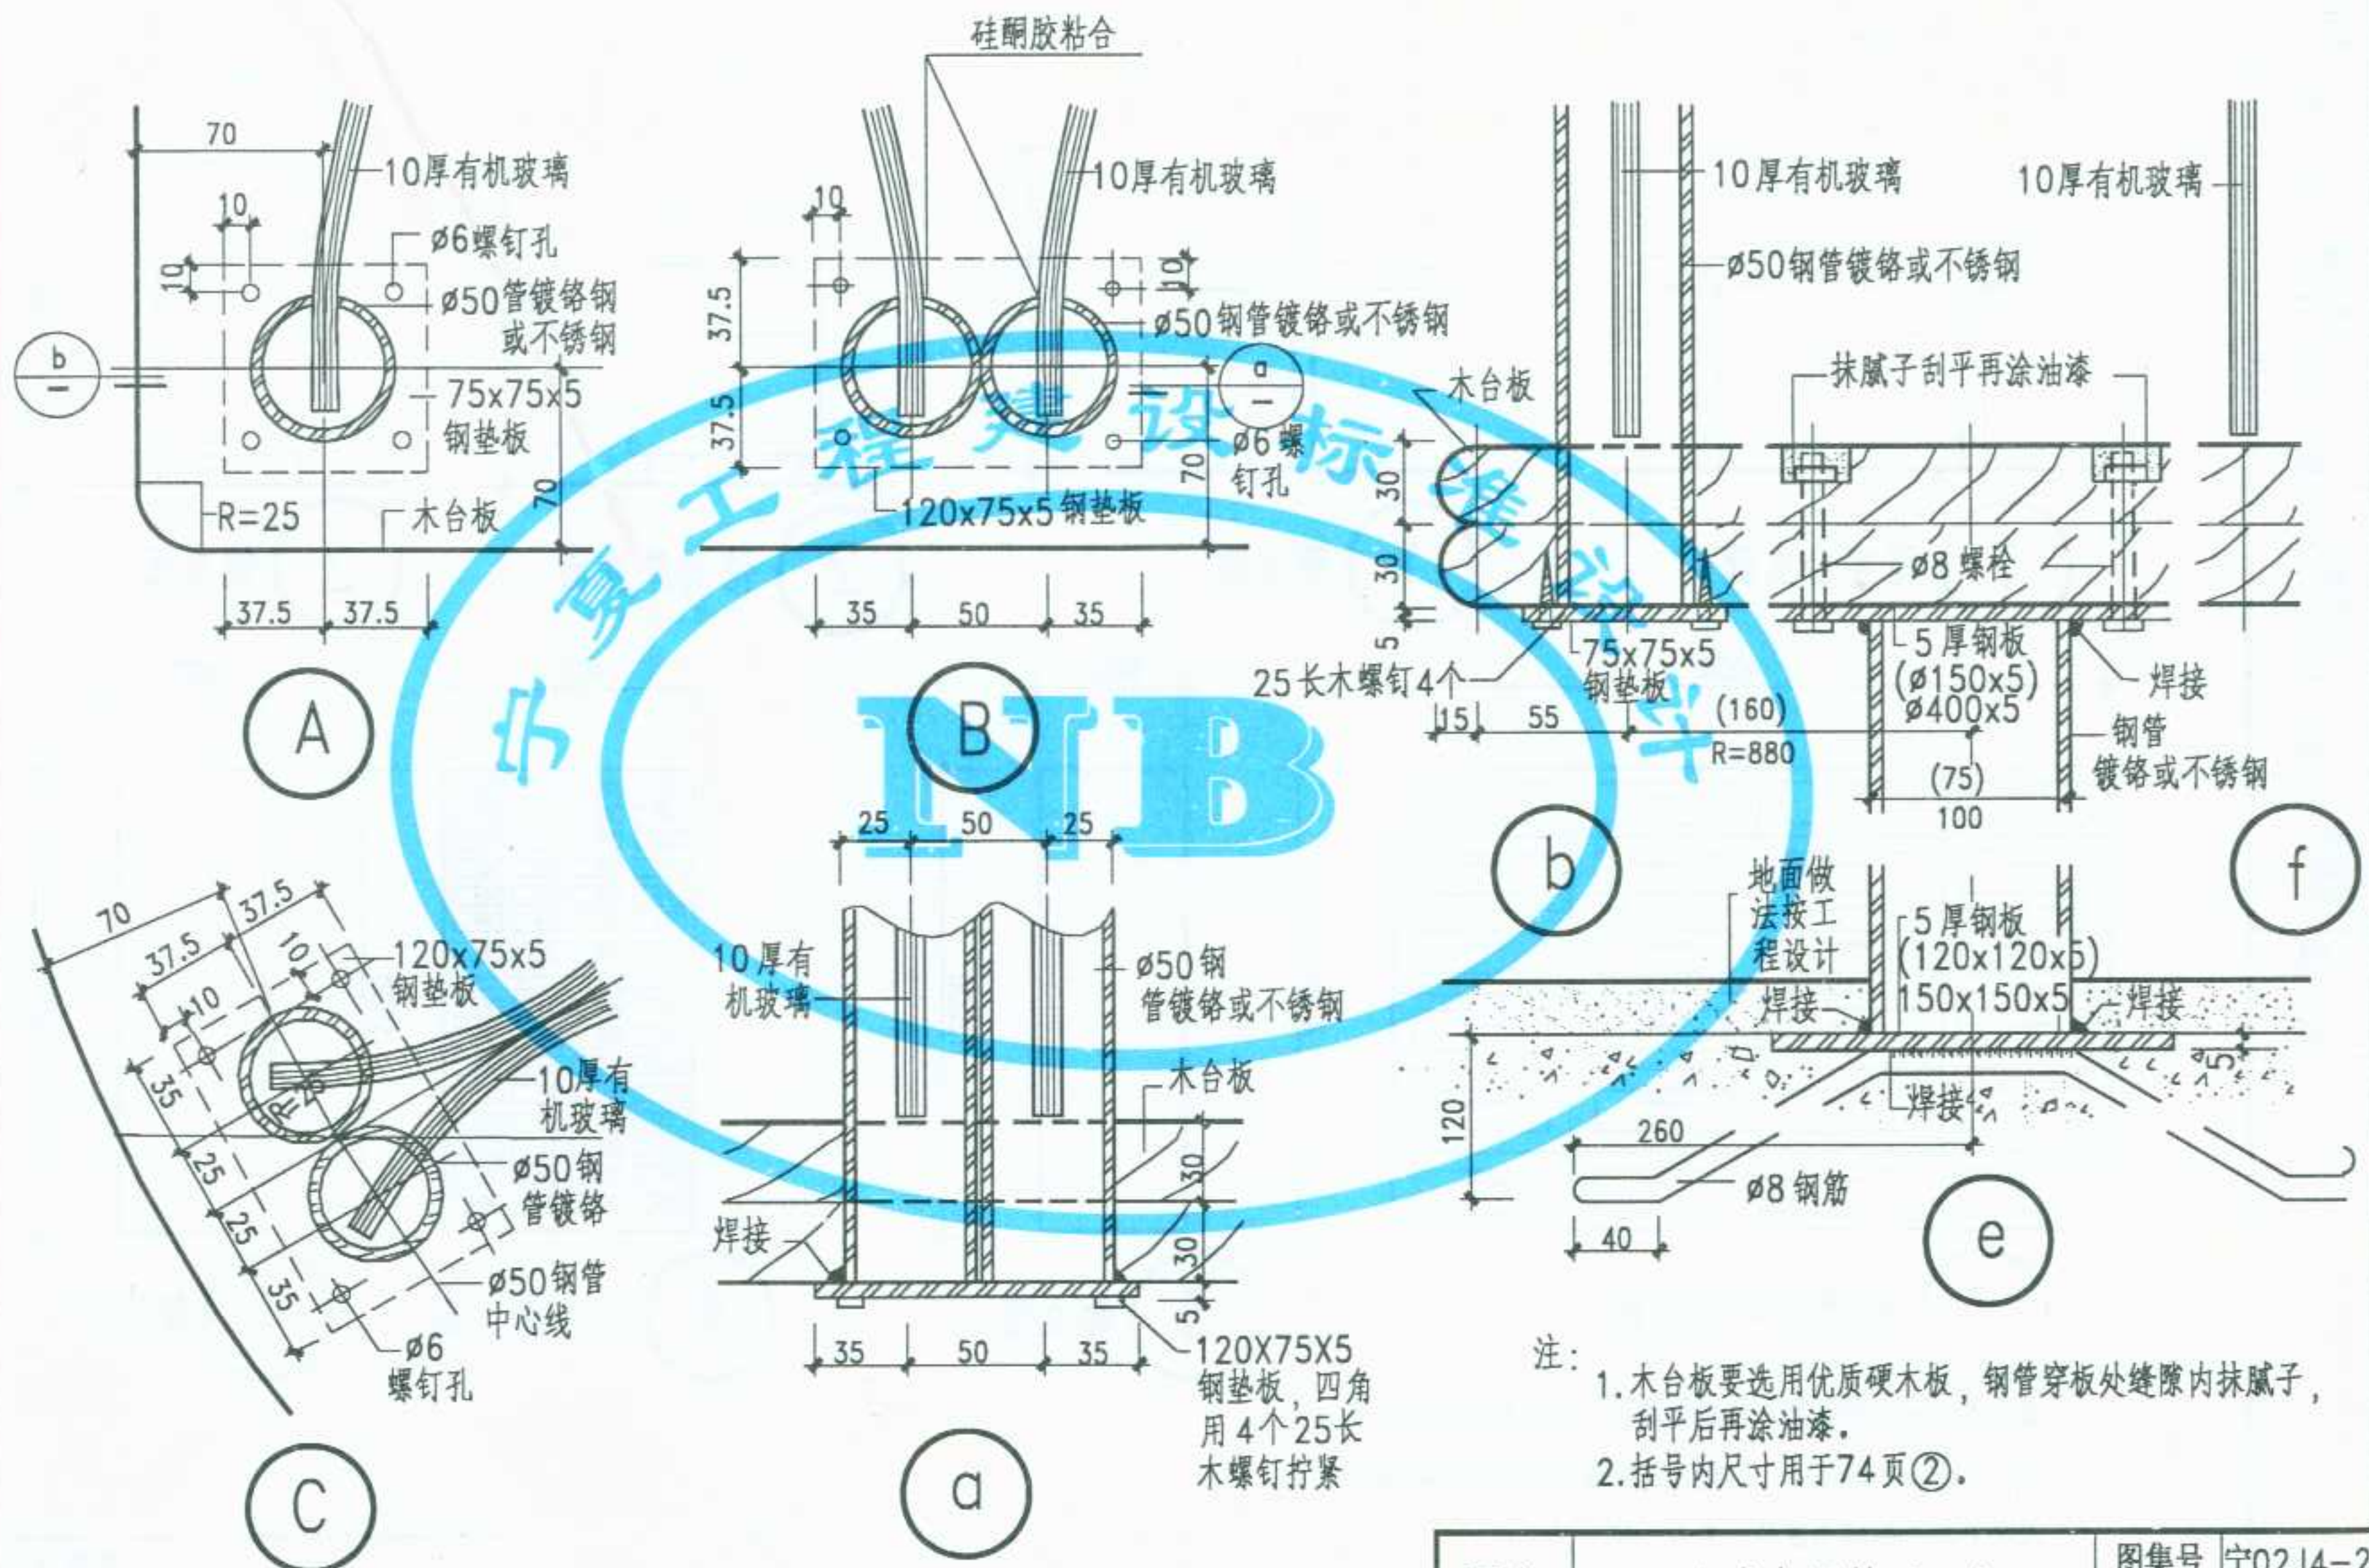


注：
 1. 木台板要选用优质硬木板，钢管穿板处缝隙内抹腻子，刮平后再涂油漆。
 2. 括号内尺寸用于74页②。


图名	台式电话格 (二)	图集号	宁02J4-2
		页次	75

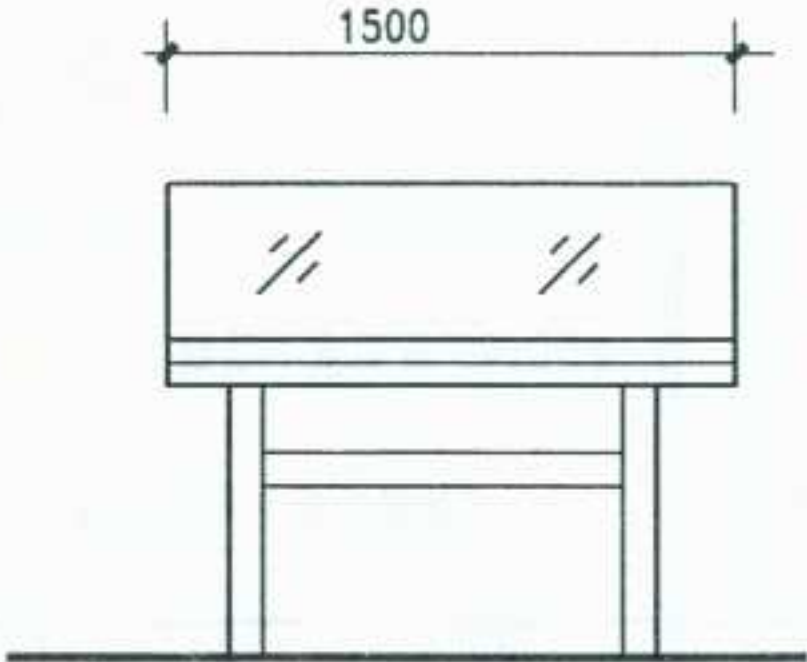


1 写字台立面

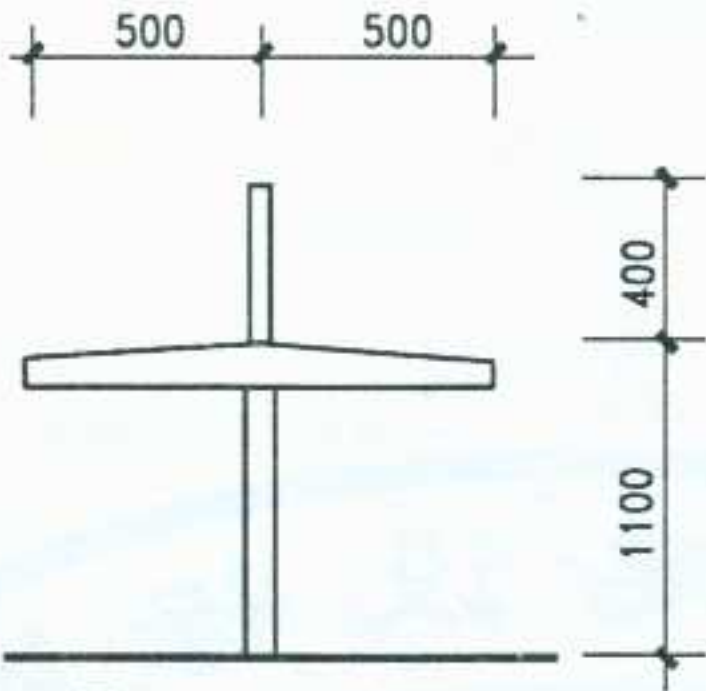


1 侧立面

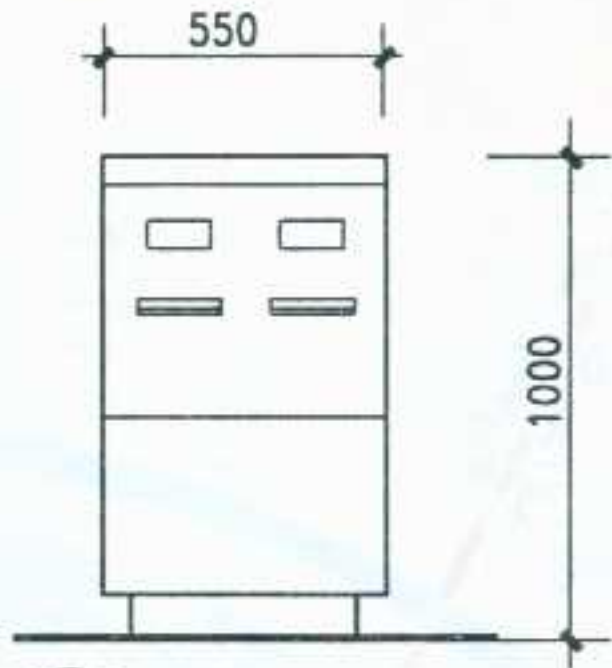


2 信封箱立面

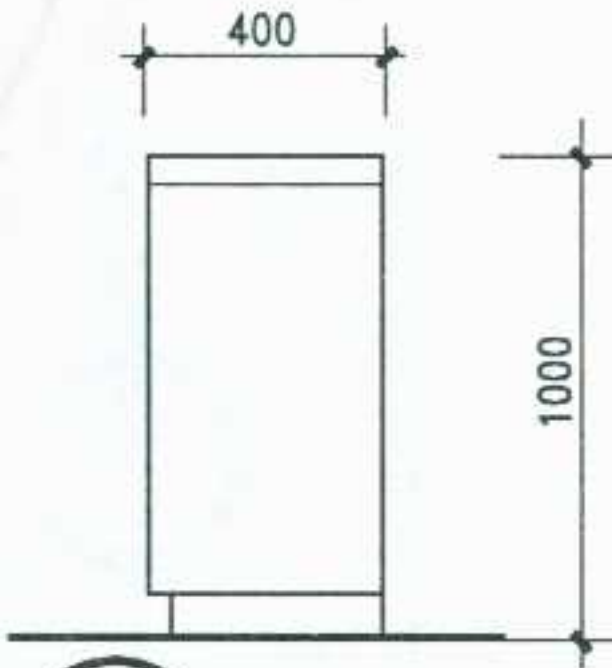


2 侧立面

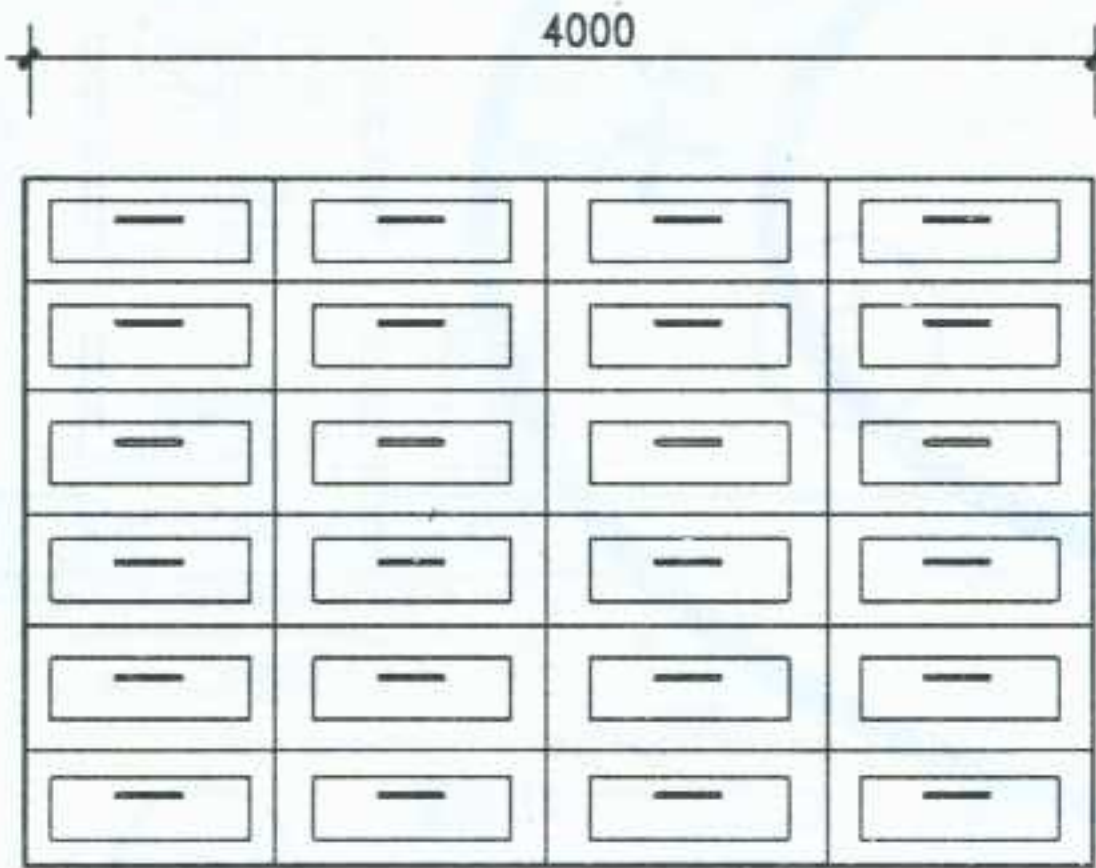


3 档案列件柜立面

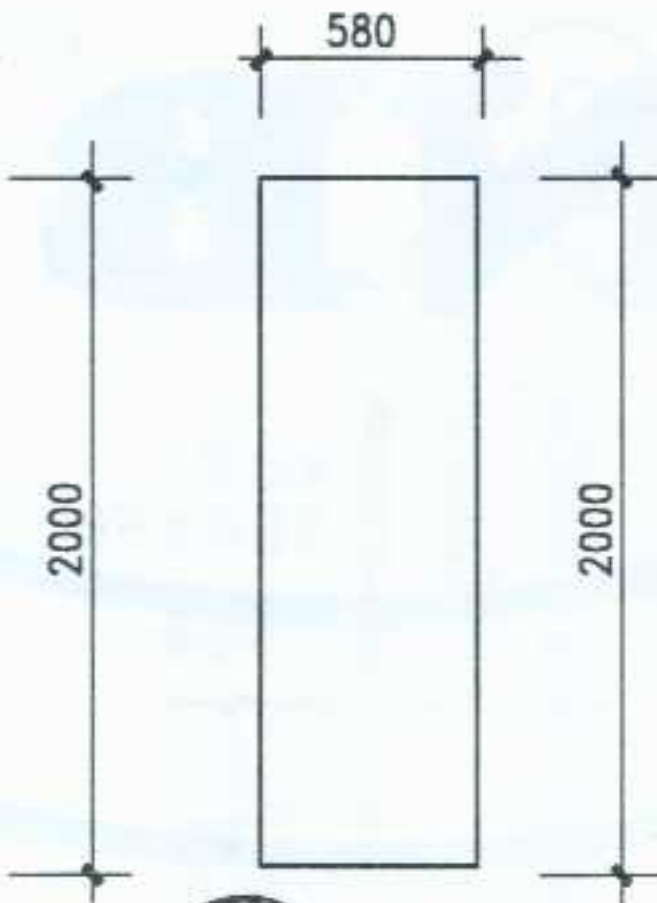

3 侧立面

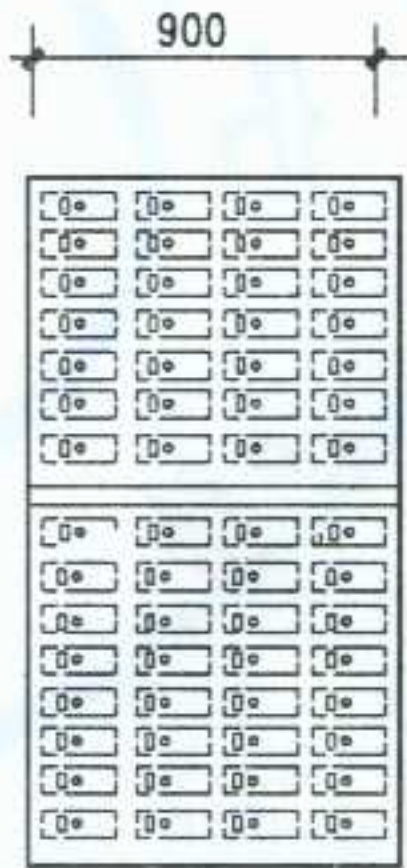

4 帐户柜立面

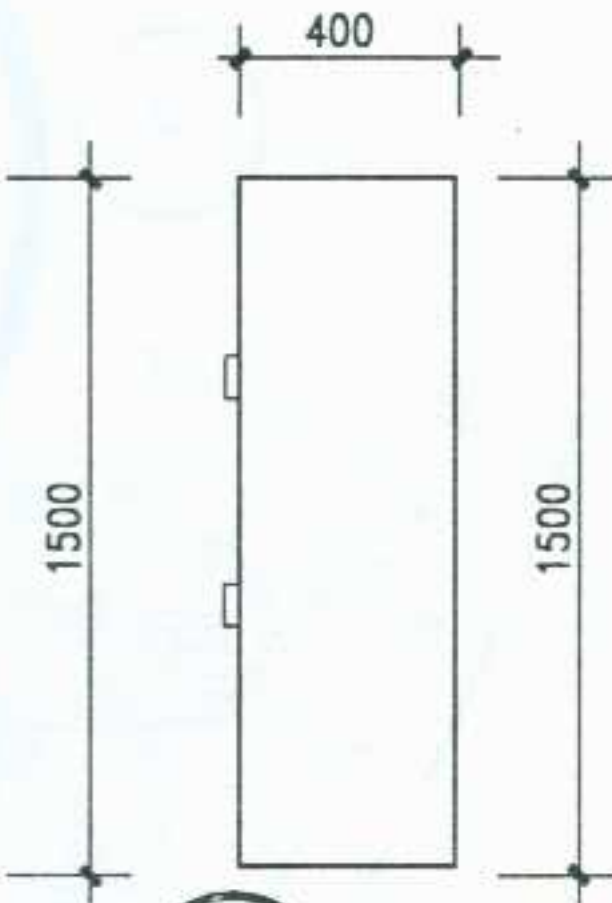


4 侧立面

1. 成品作法分为钢板和不锈钢板两种, 选用时由设计人定。
2. 图中尺寸为常用尺寸, 厂家也可根据用户需要进行调整。
3. 本图所列产品均为成品, 专业厂家生产。

图名	成品邮电银行设施	图集号	宁02J4-2
		页次	76







李卫东	核
李敏	审
对	校
兰幼兰	计
黄建华	设
图	制

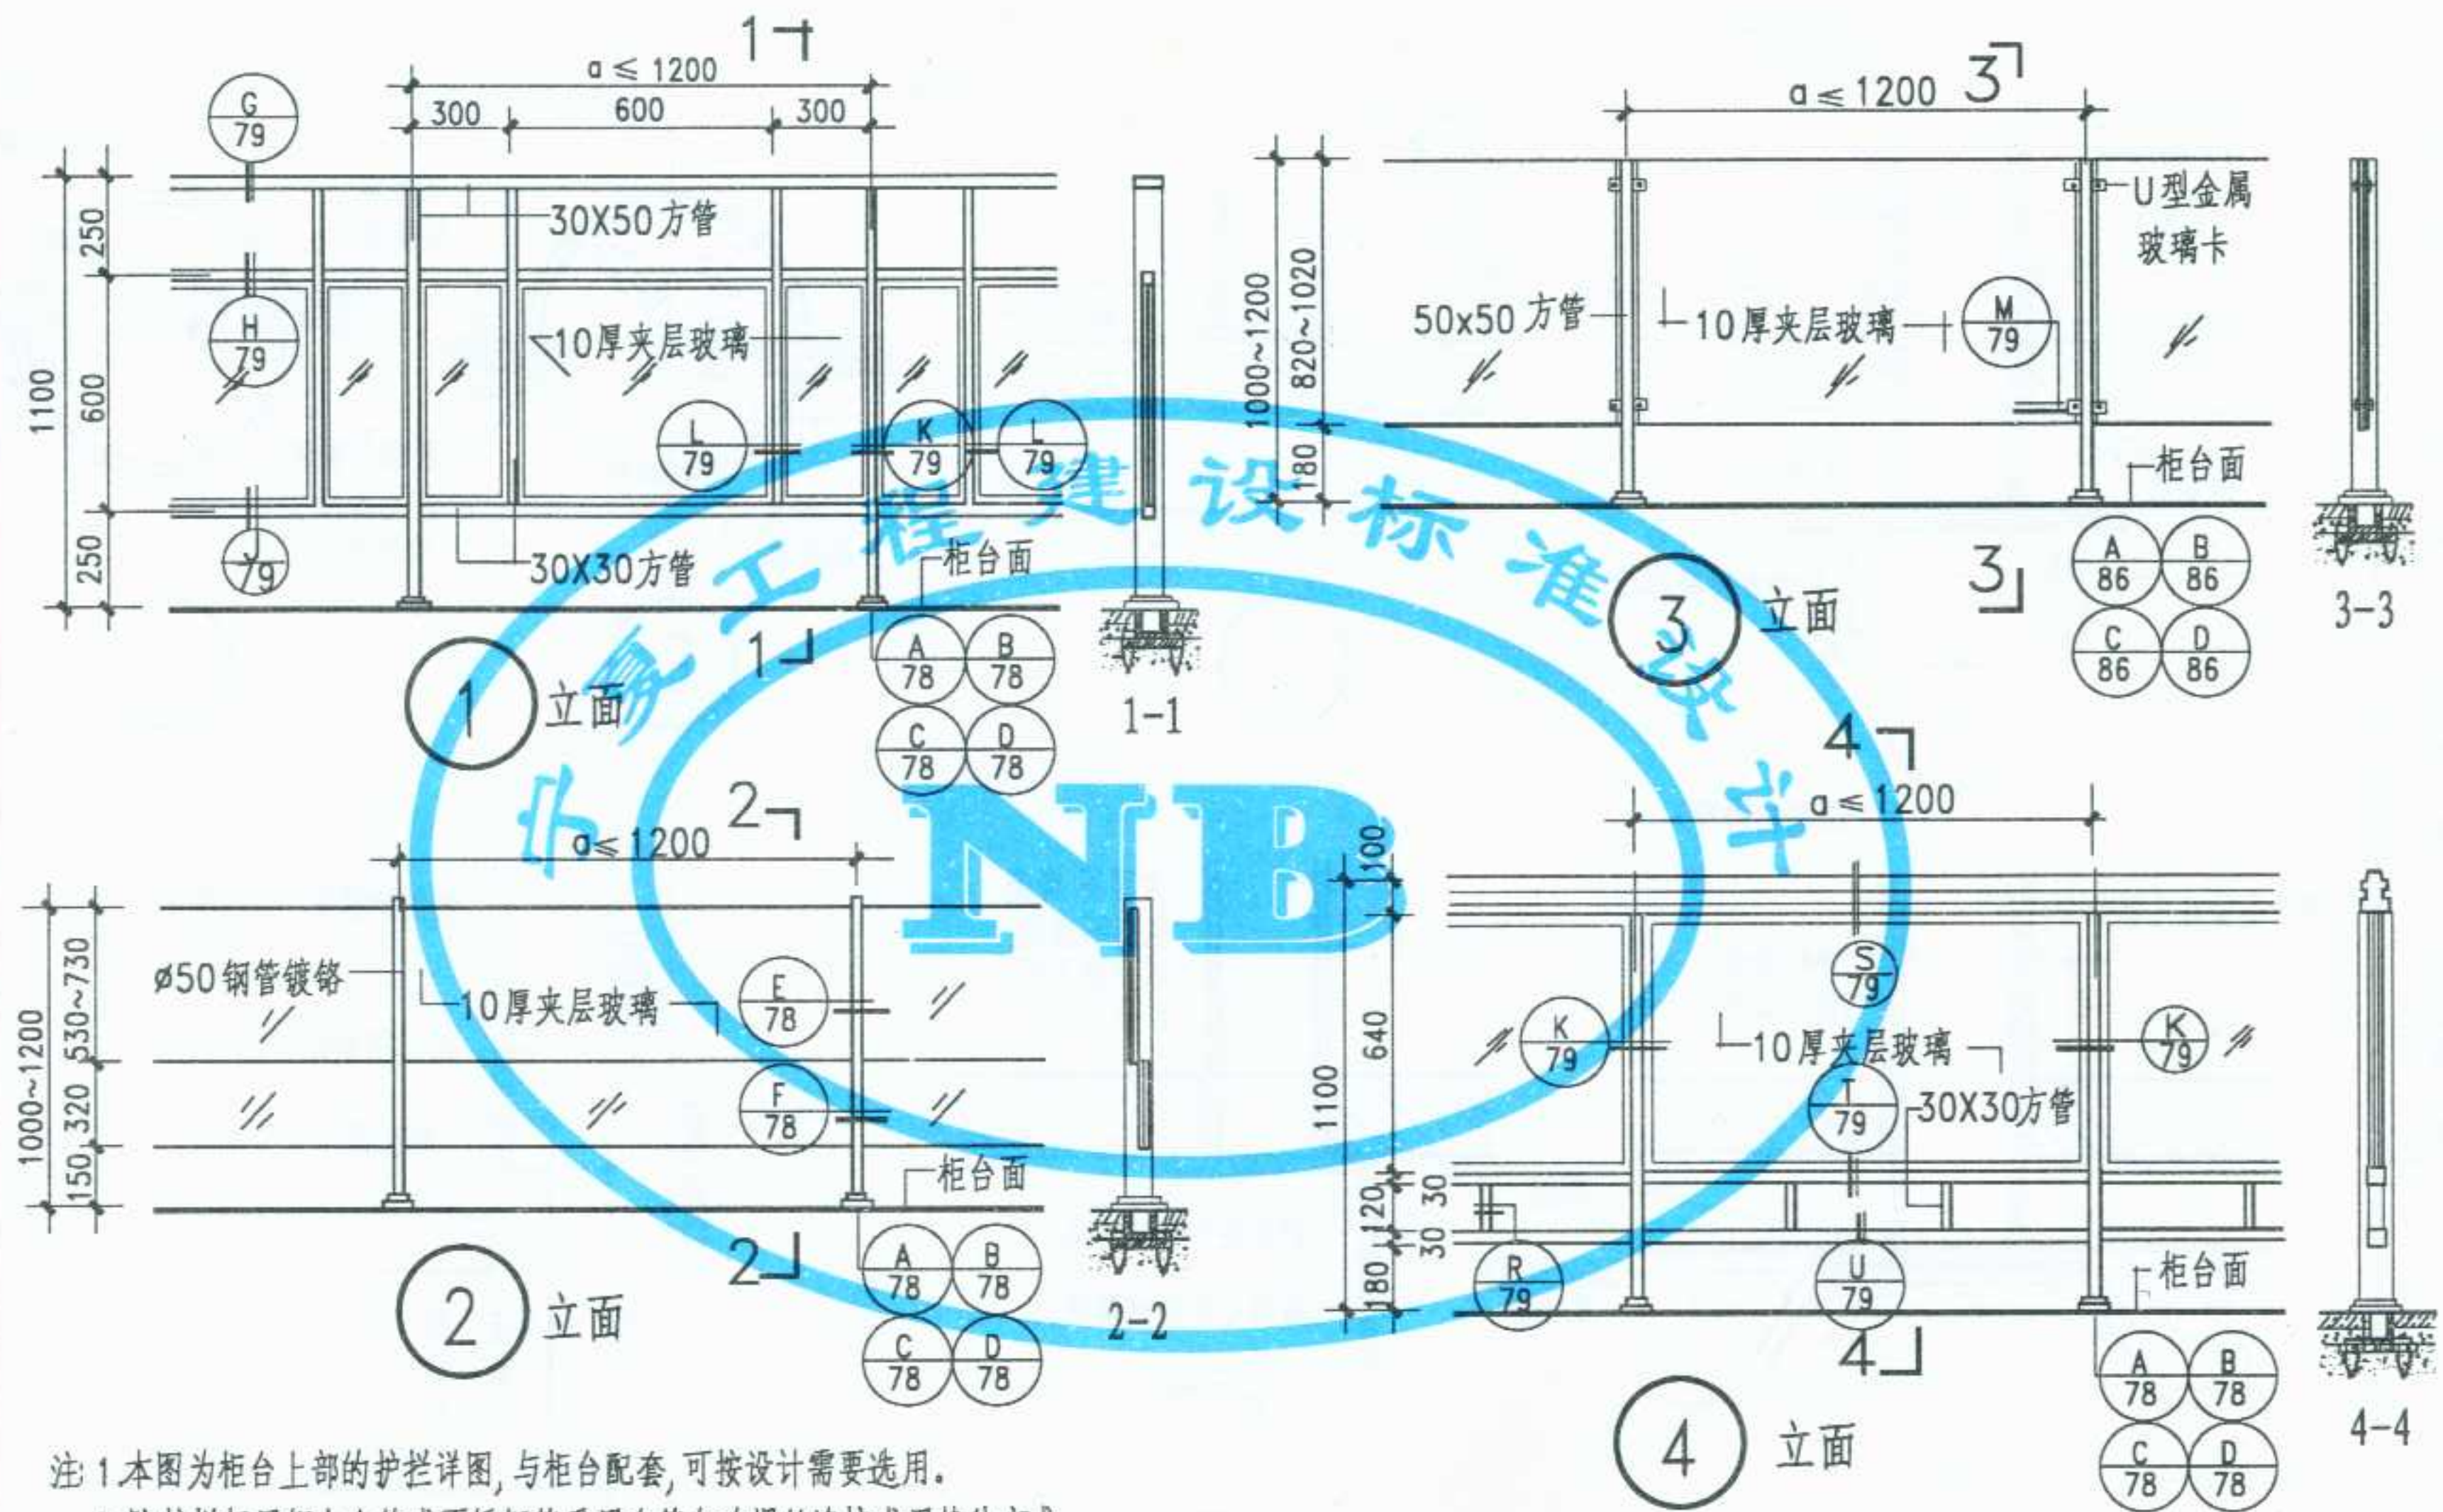

- 注: 1. 本图为柜台上部的护栏详图, 与柜台配套, 可按设计需要选用。
 2. 防护栏杆用铝合金管或不锈钢管采用套管自攻螺丝连接或用其他方式连接, 由设计人定。
 3. 护栏安装在柜台混凝土或砖墙上时, 可选用 (A)(B)(C) 节点, 安装在柜台角钢架上时, 可选用 (D) 节点。
 4. 图中所有铁件不露明部位均刷防锈漆。

图名	邮电、银行服务台护栏	图集号	宁02J4-2
		页次	77

李卫东
核
审
李敏
对
校
竺幼兰
计
设
黄建华
图
制

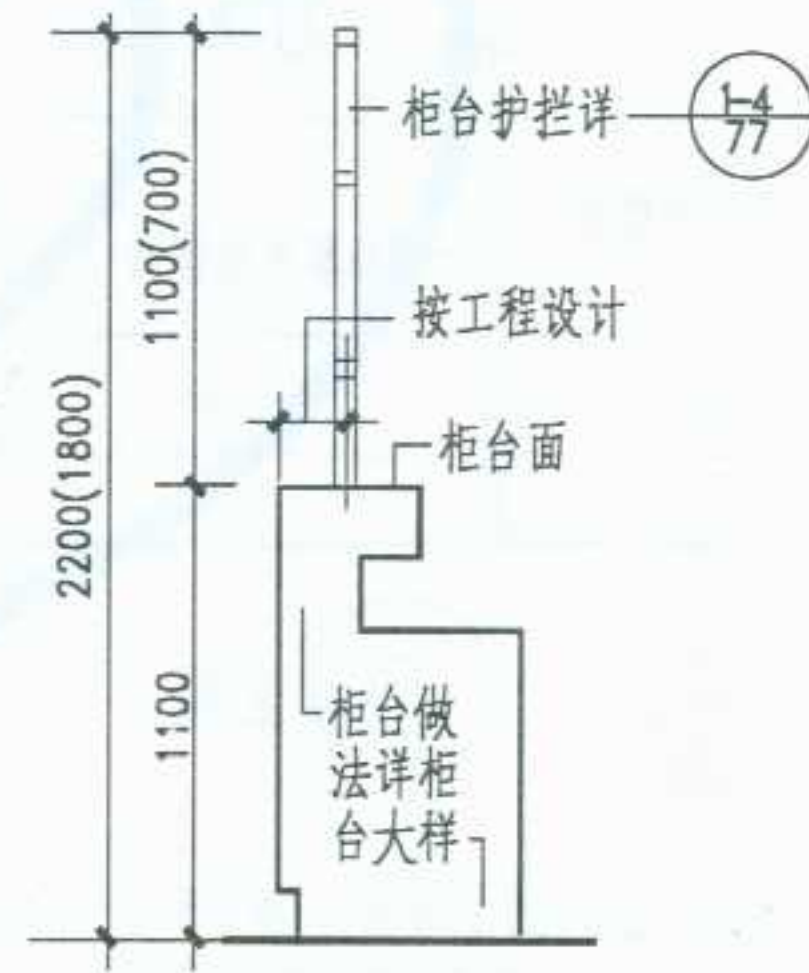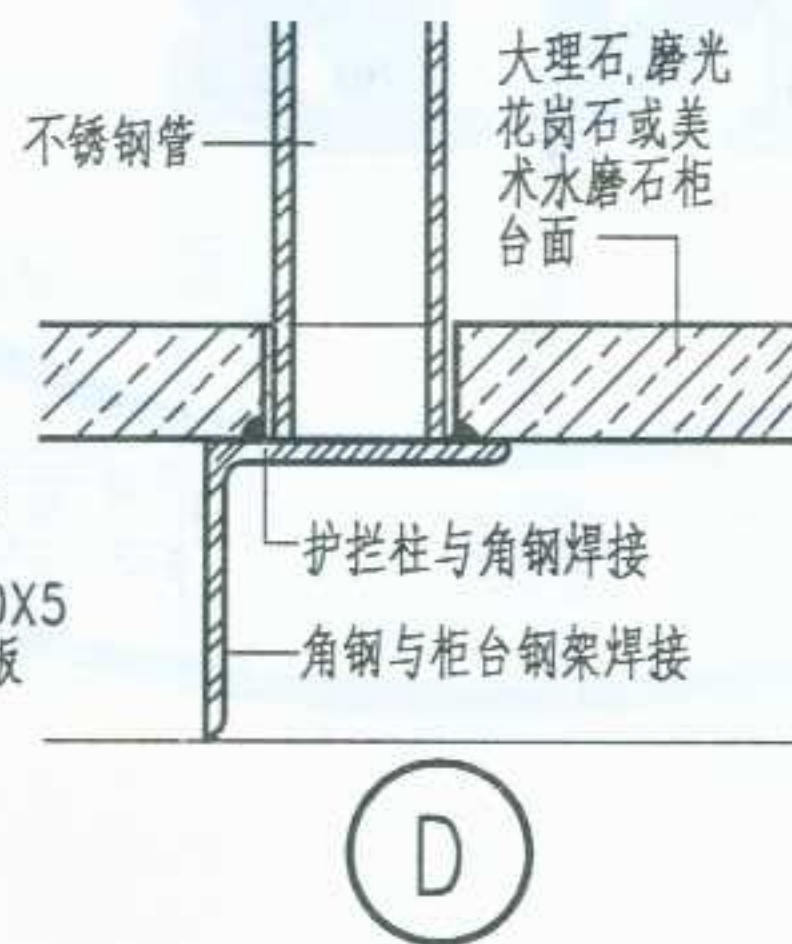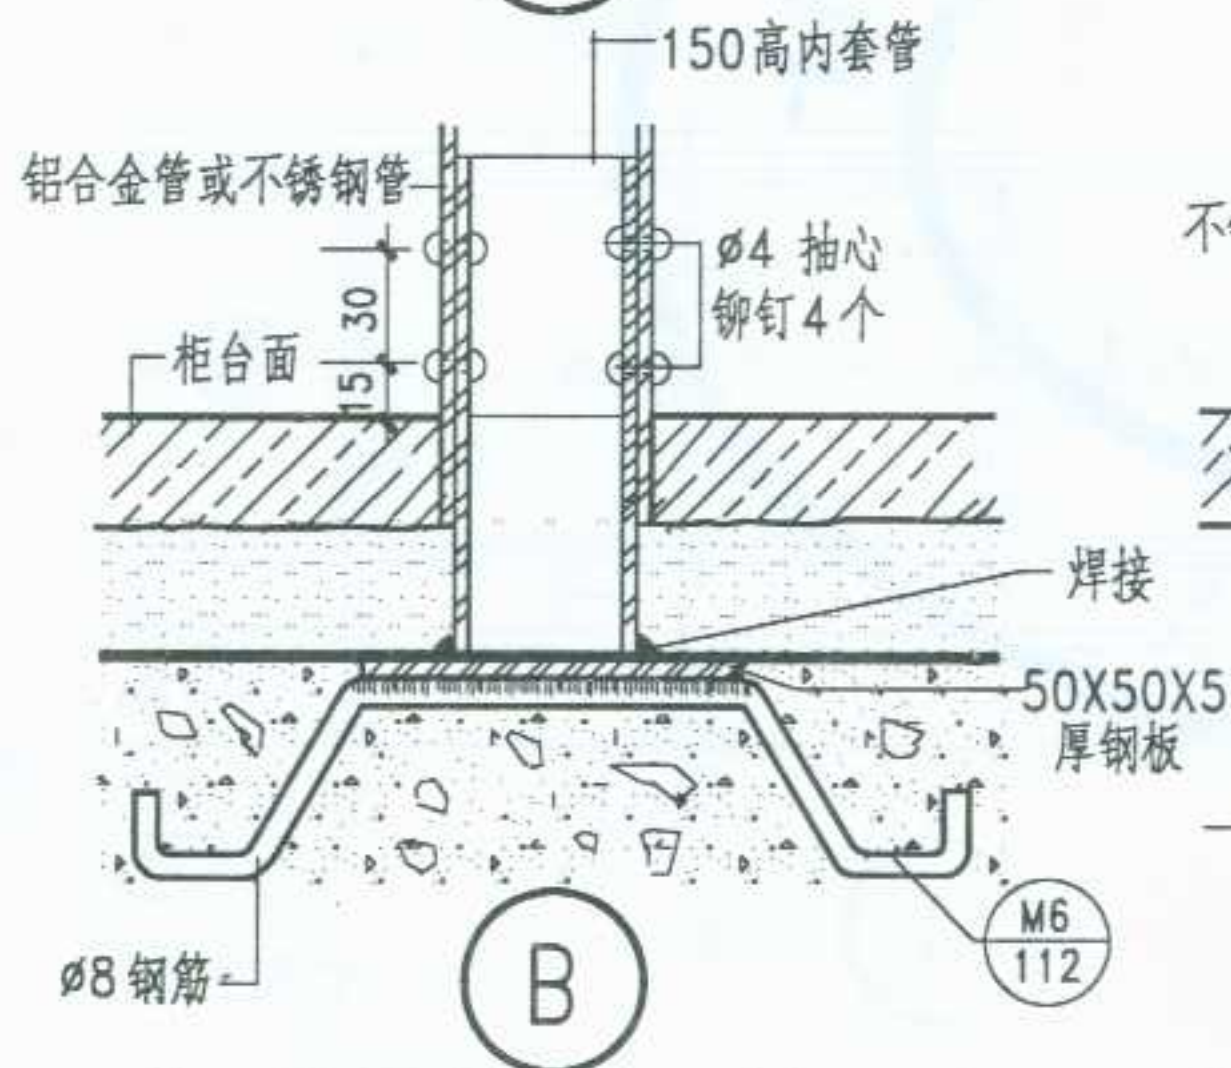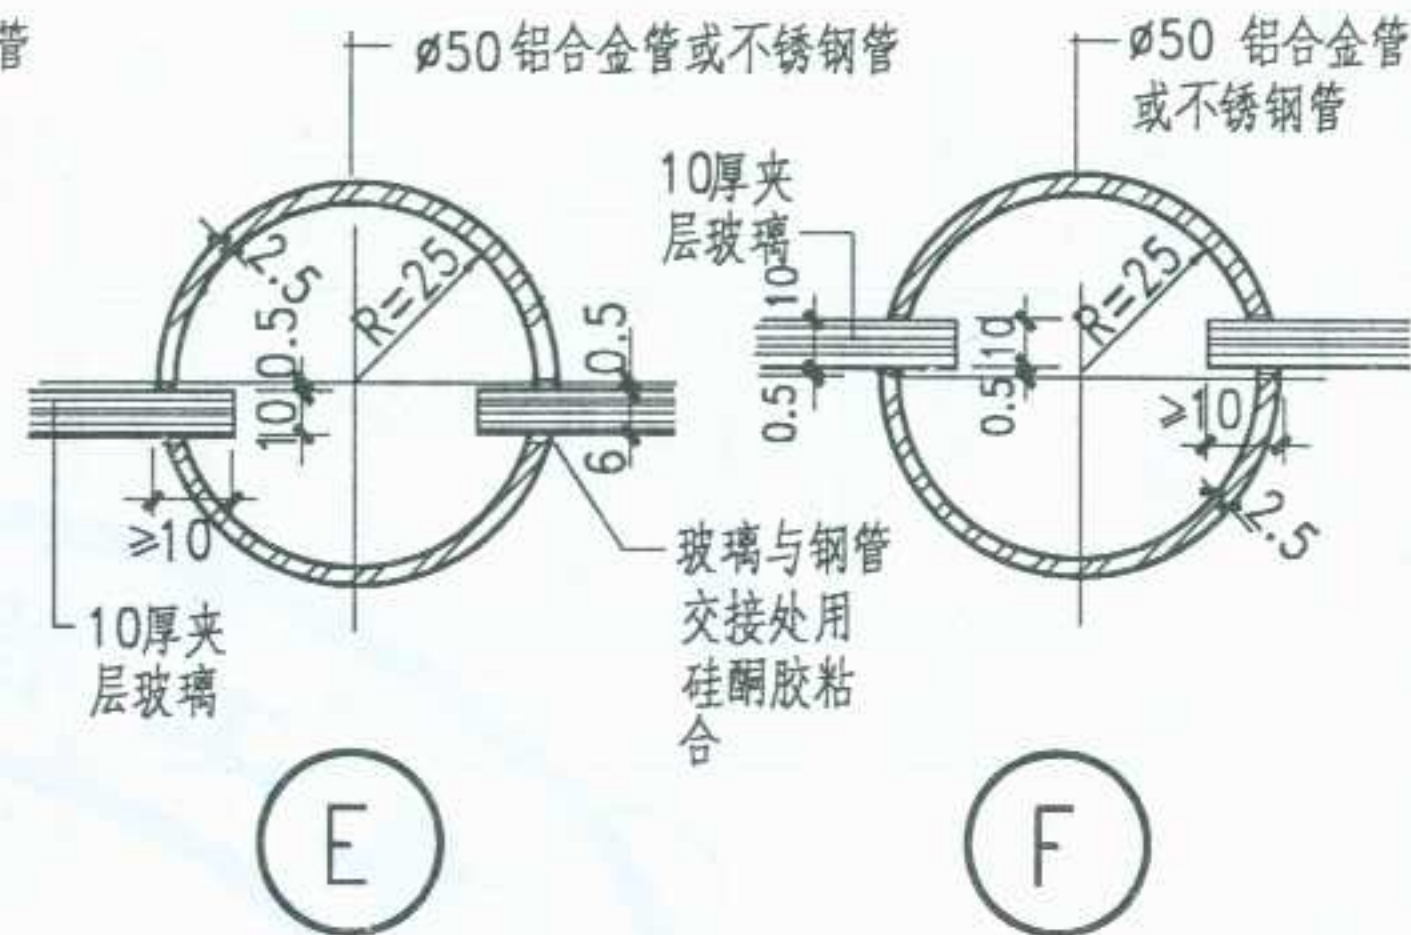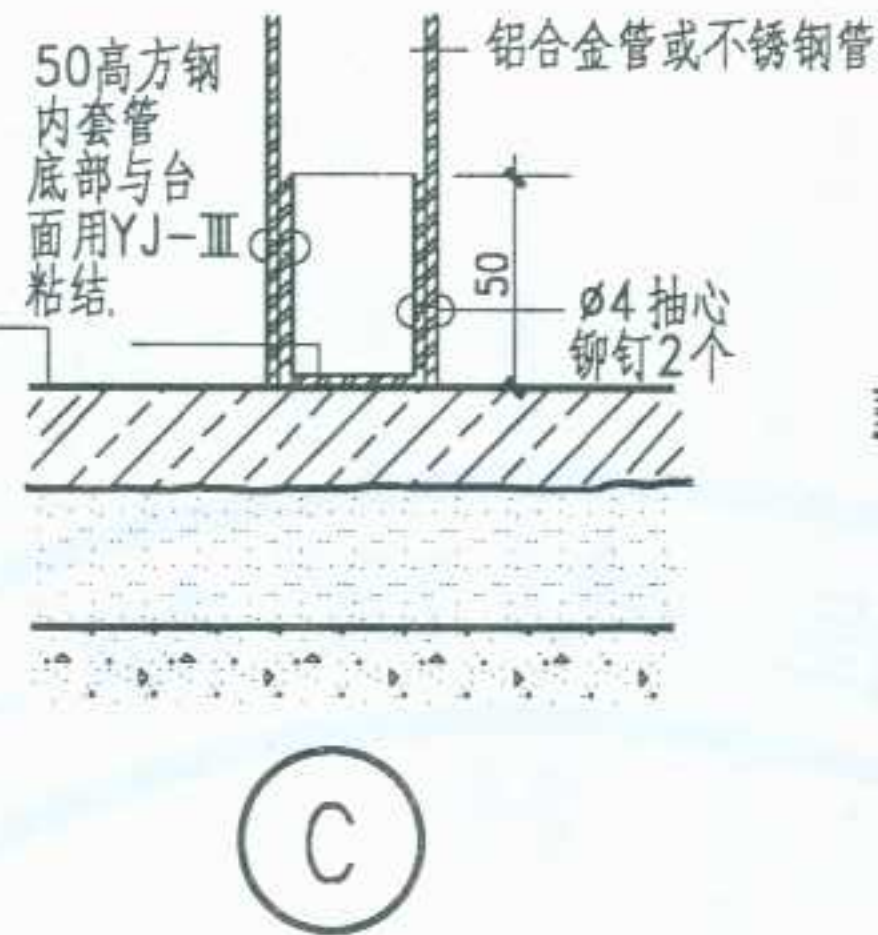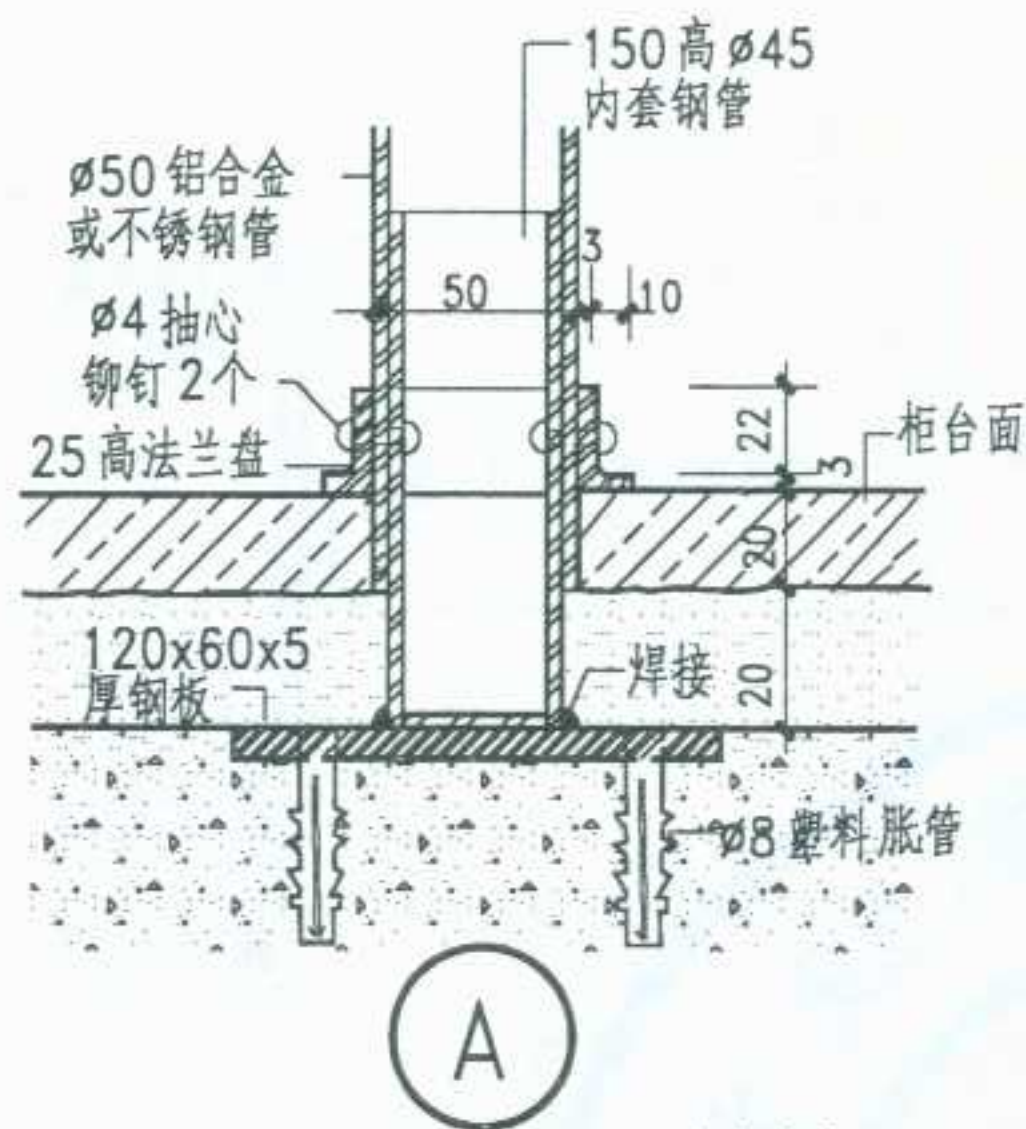


- 注 1. ①②③节点做法是在大理石或人造石台面 拼接处预留安装洞, 安装完后, 用白水泥加与台面颜色相同的颜料勾缝。
2. 台面材料选用由设计人定。

护栏安装位置示意


图名	邮电、银行服务台护栏详图 (一)	图集号	宁02J4-2
		页次	78

李卫东	核
敏	审
李敏	对
兰	校
兰	计
幼	设
三	图
黄建华	制

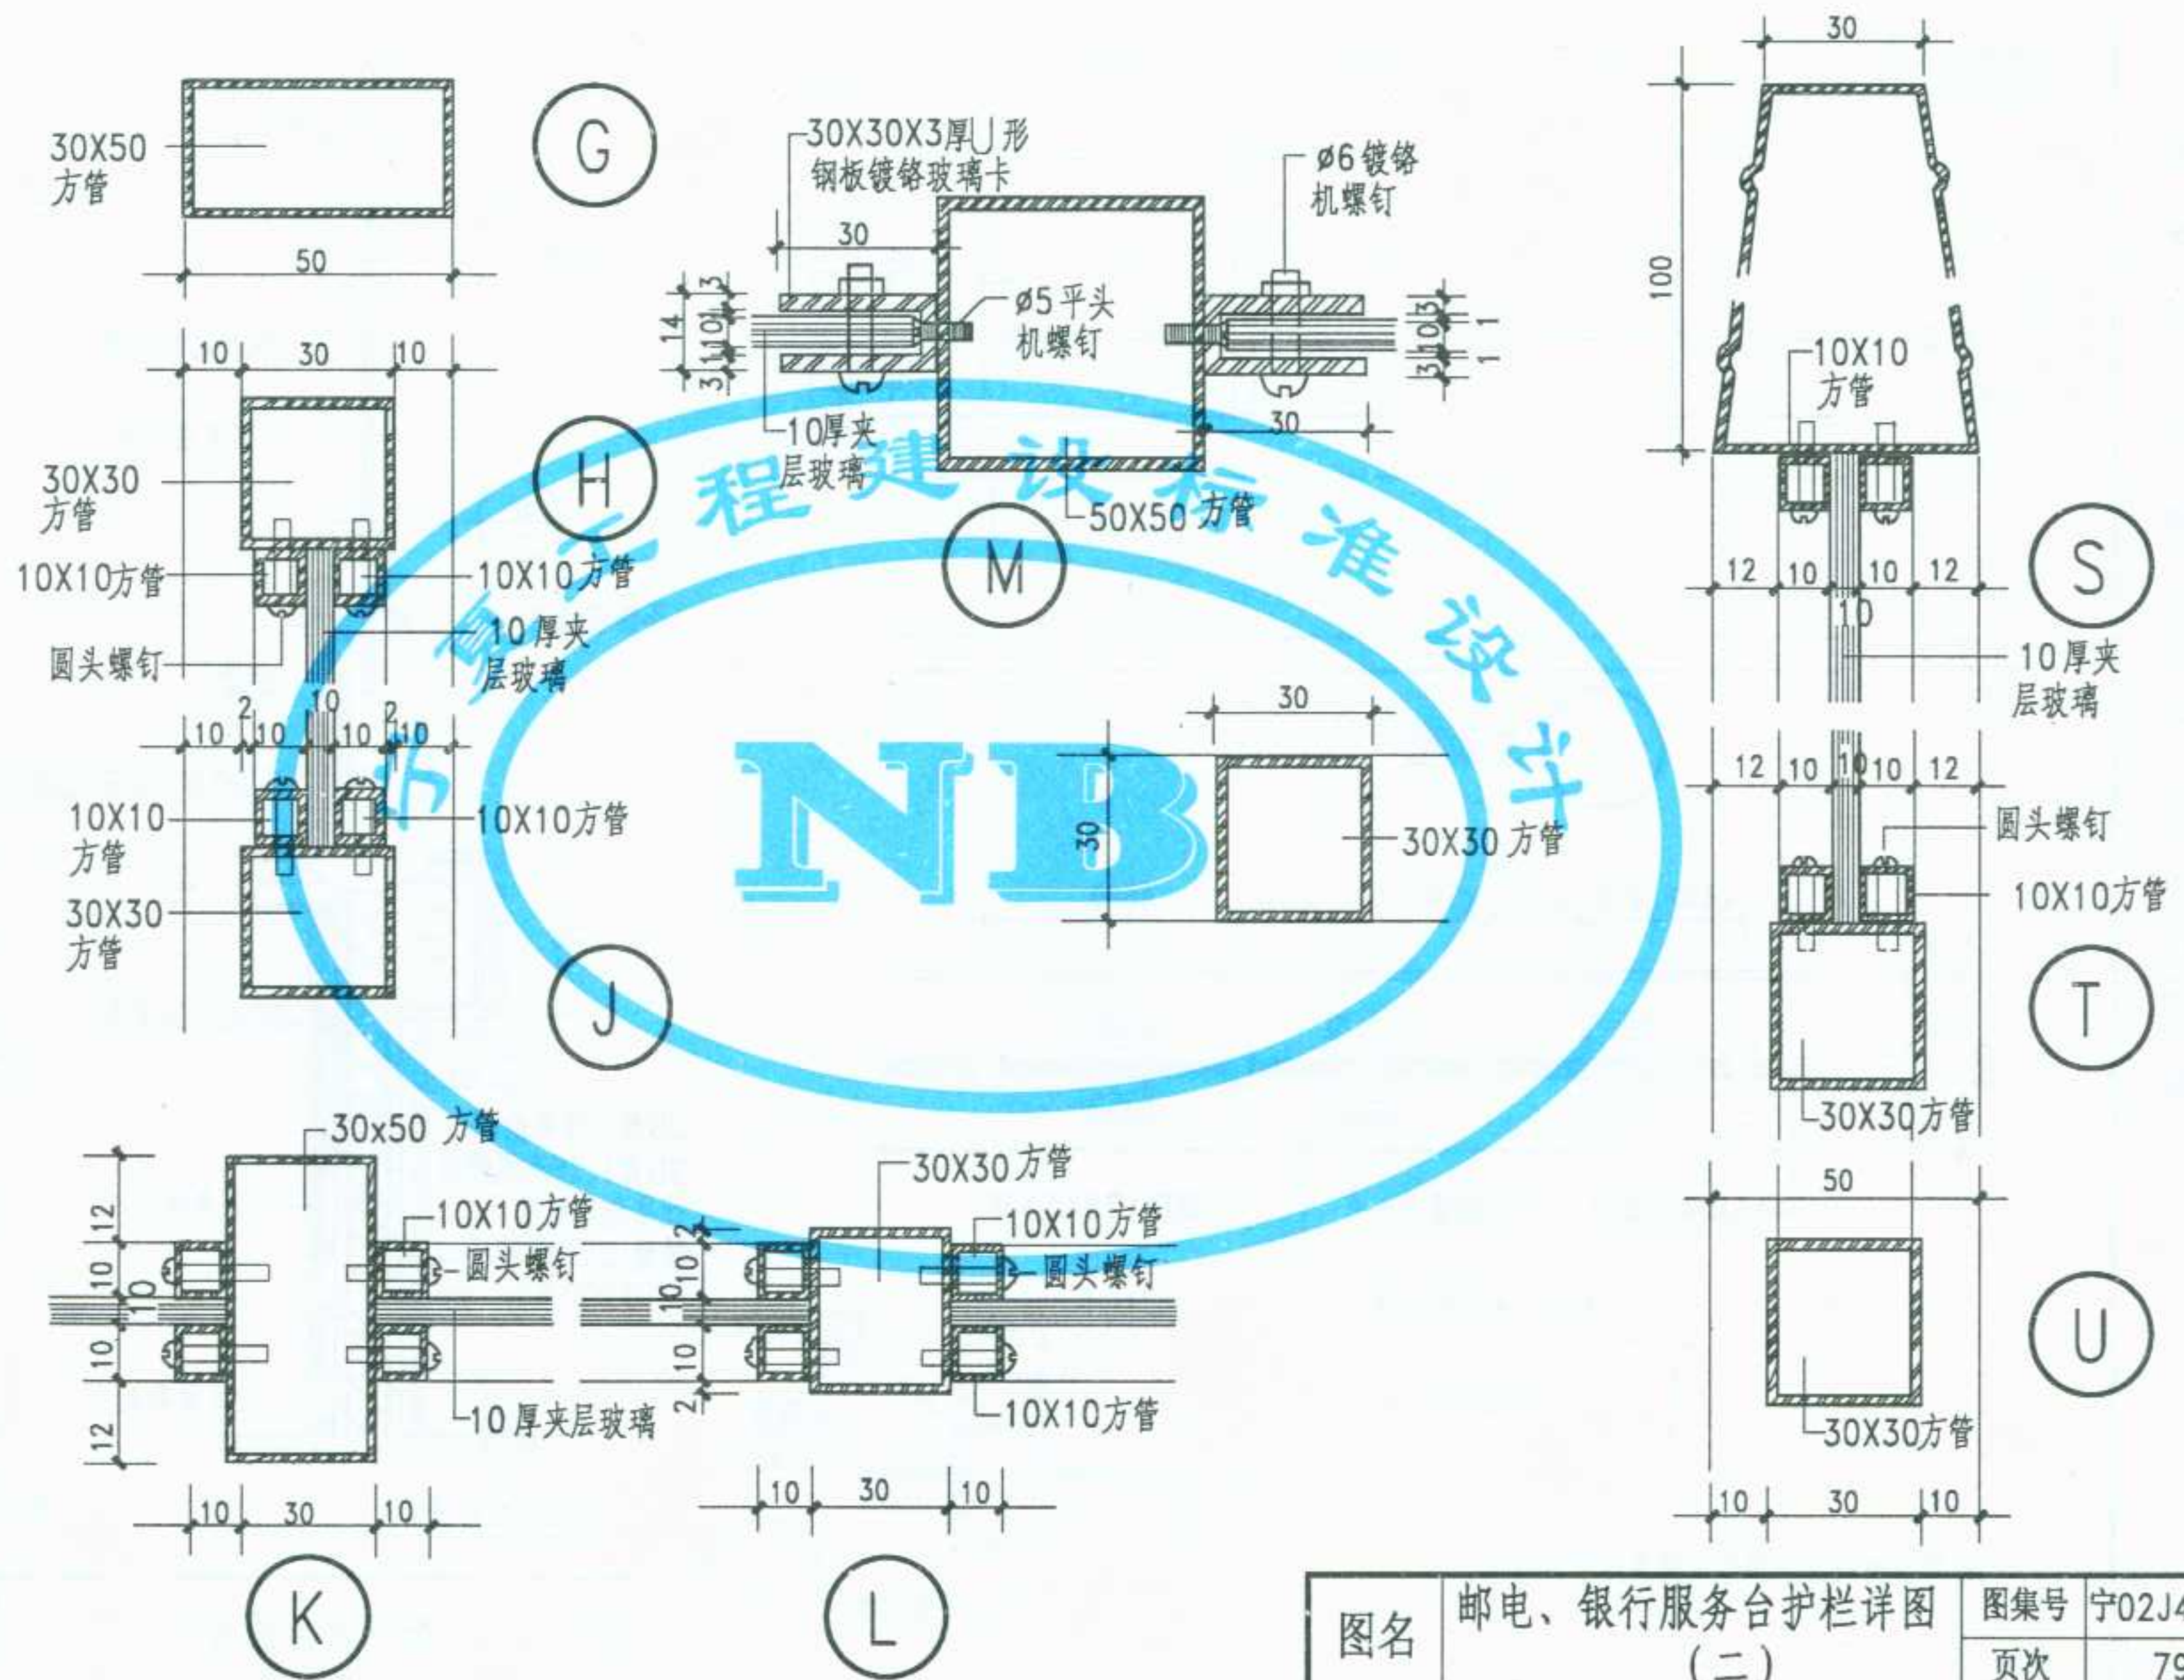


图名	邮电、银行服务台护栏详图		图集号	宁02J4-2
	(二)		页次	79

制	图	黄建华	设	计	竺幼兰	校	对	李敏	审	核	李卫东
---	---	-----	---	---	-----	---	---	----	---	---	-----


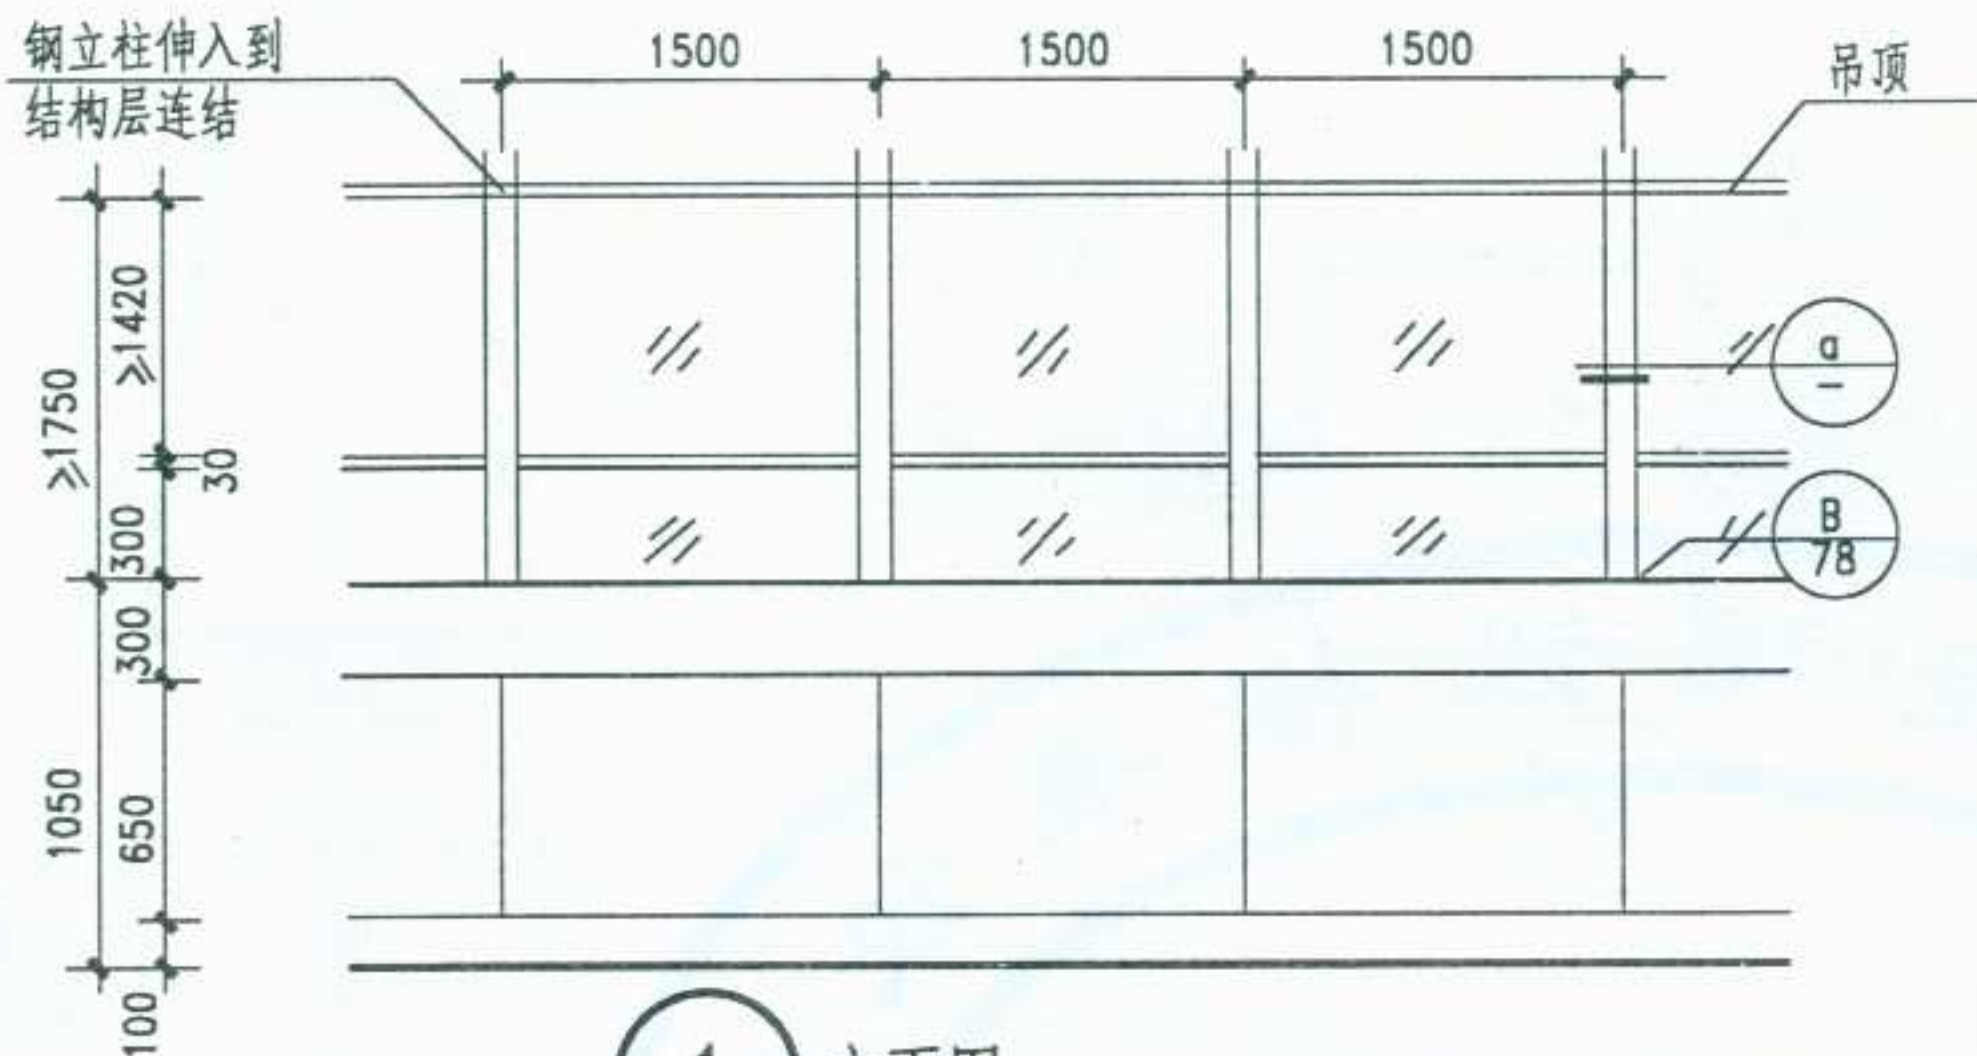


1 立面图

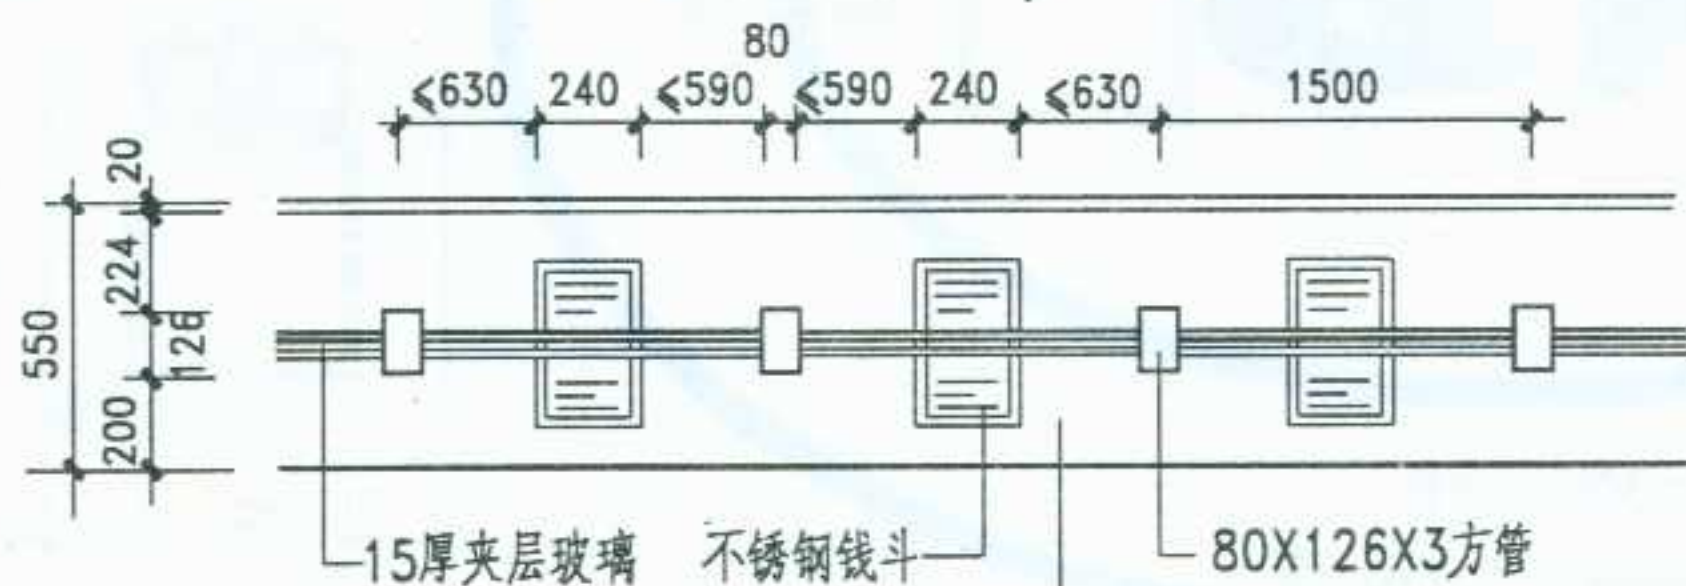

1 平面图

注 饰面材料及色彩可根据具体要求选用。

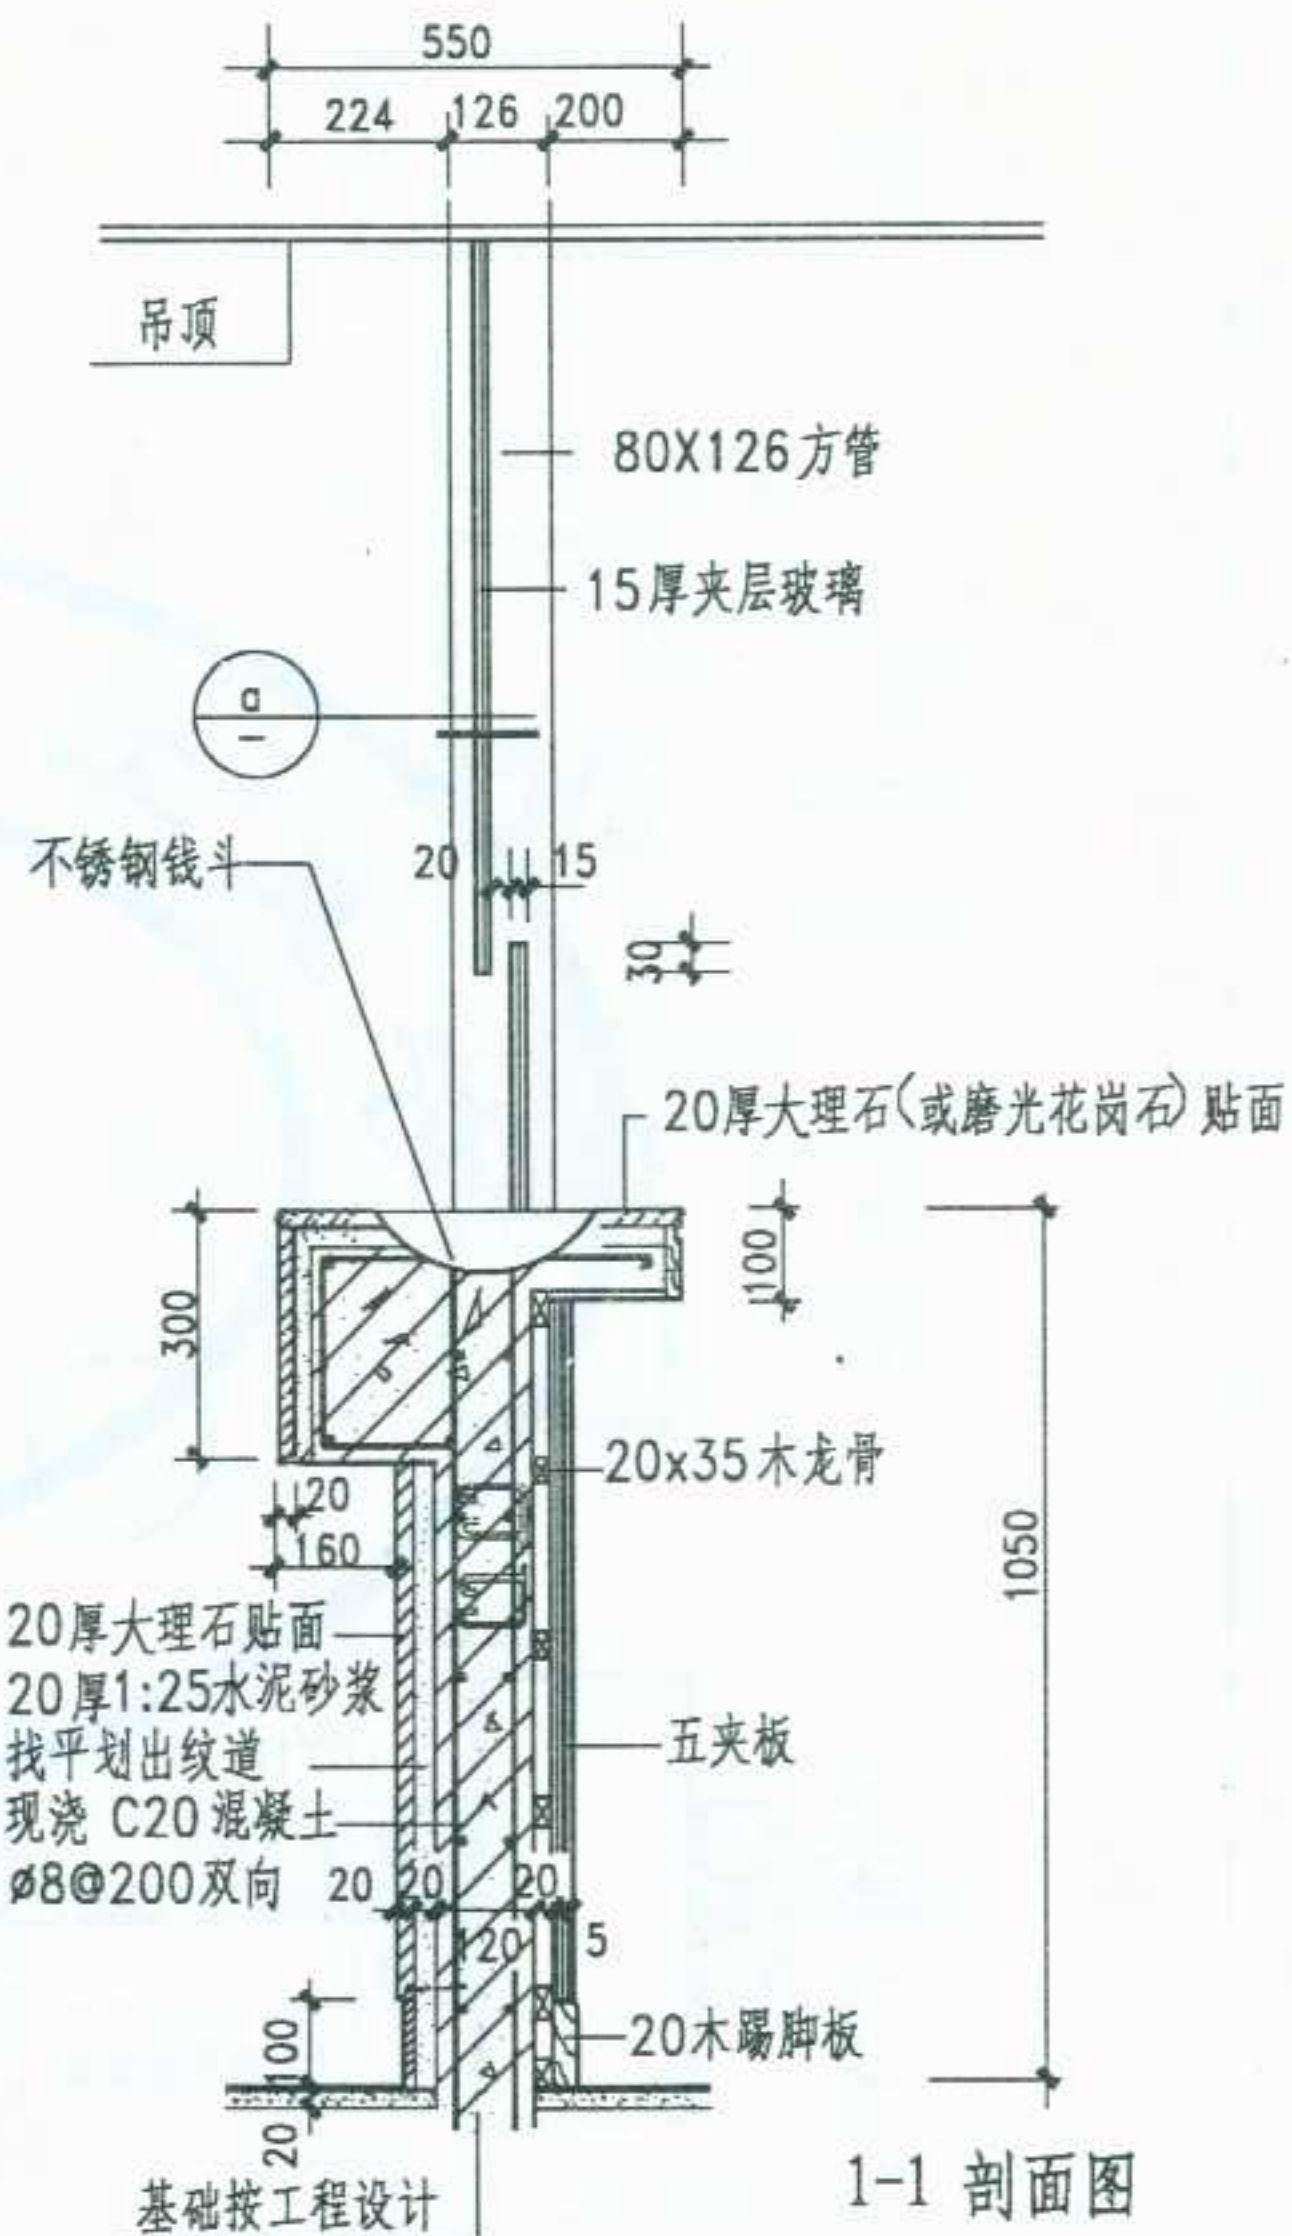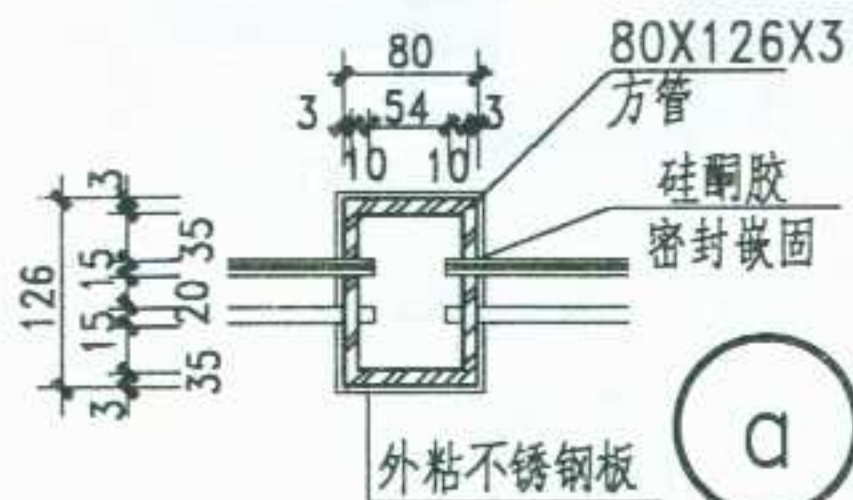


图名

邮电银行服务台

图集号 宁02J4-2


页次 80

李卫东	核
李敏	审
对	校
竺幼兰	计
黄建华	设
图	制

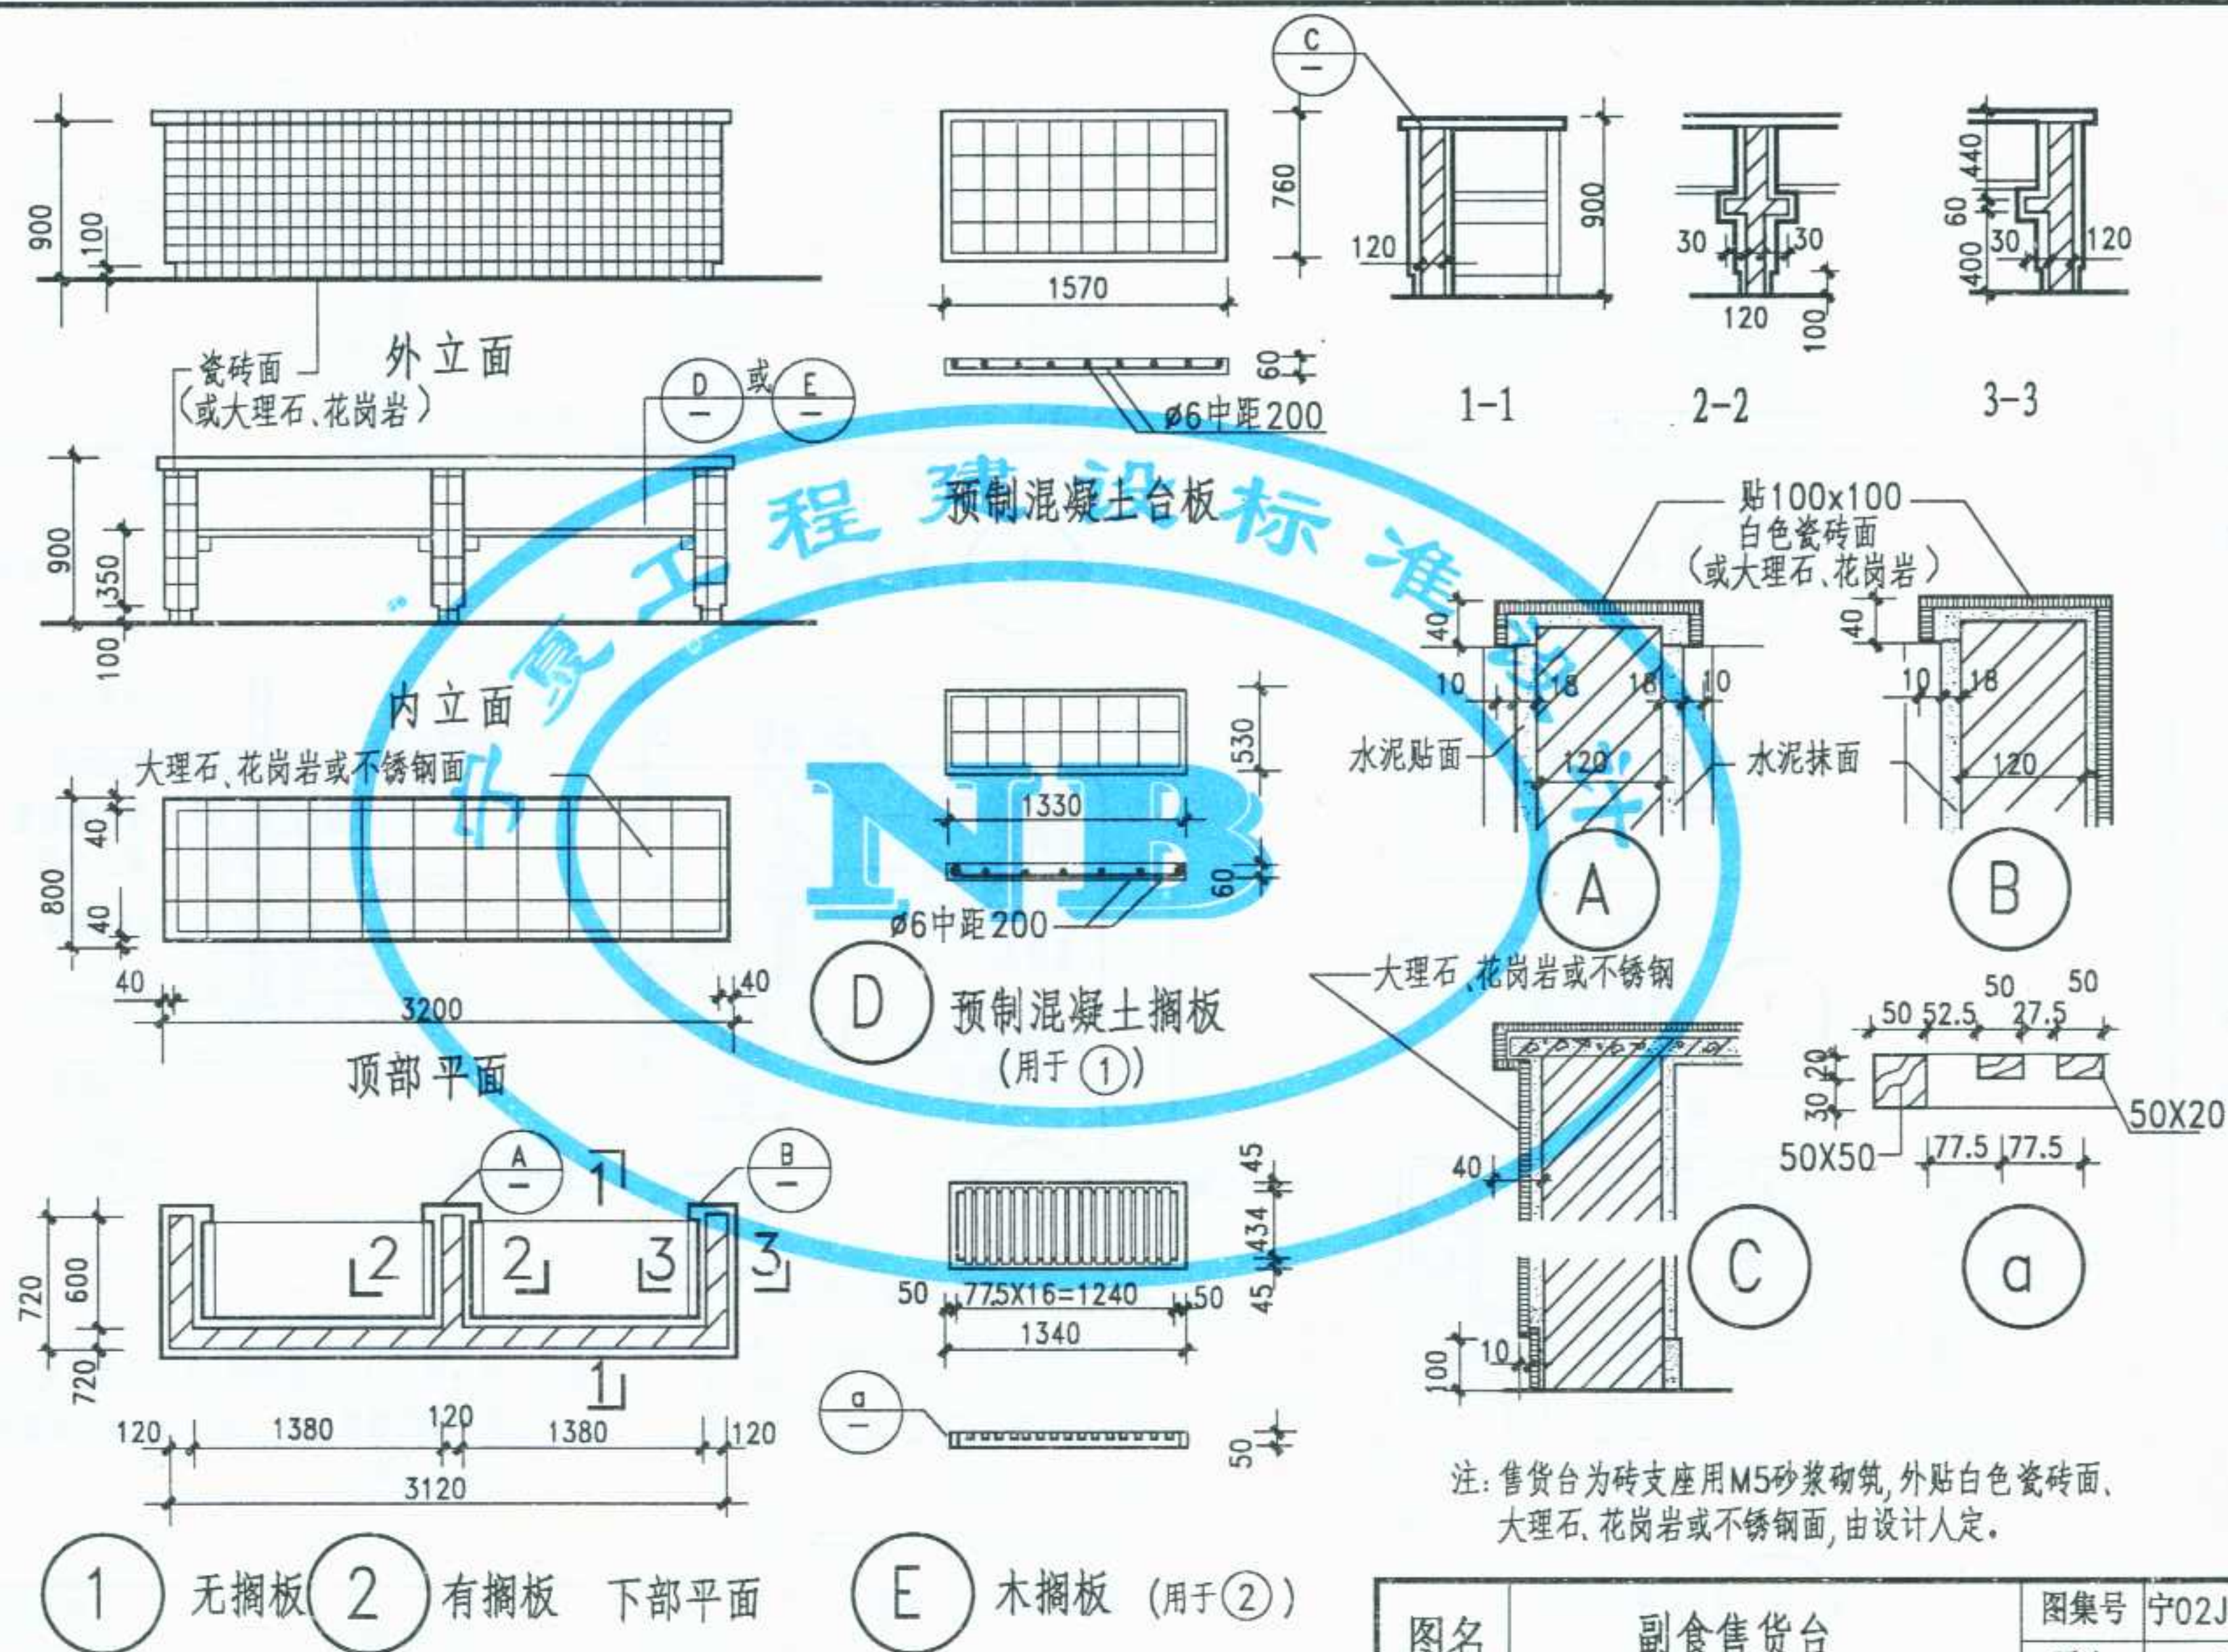


图名	副食售货台	图集号	宁02J4-2
		页次	81

李卫东
核
审
李敏
对
校
竺幼兰
计
设
黄建华
图
制

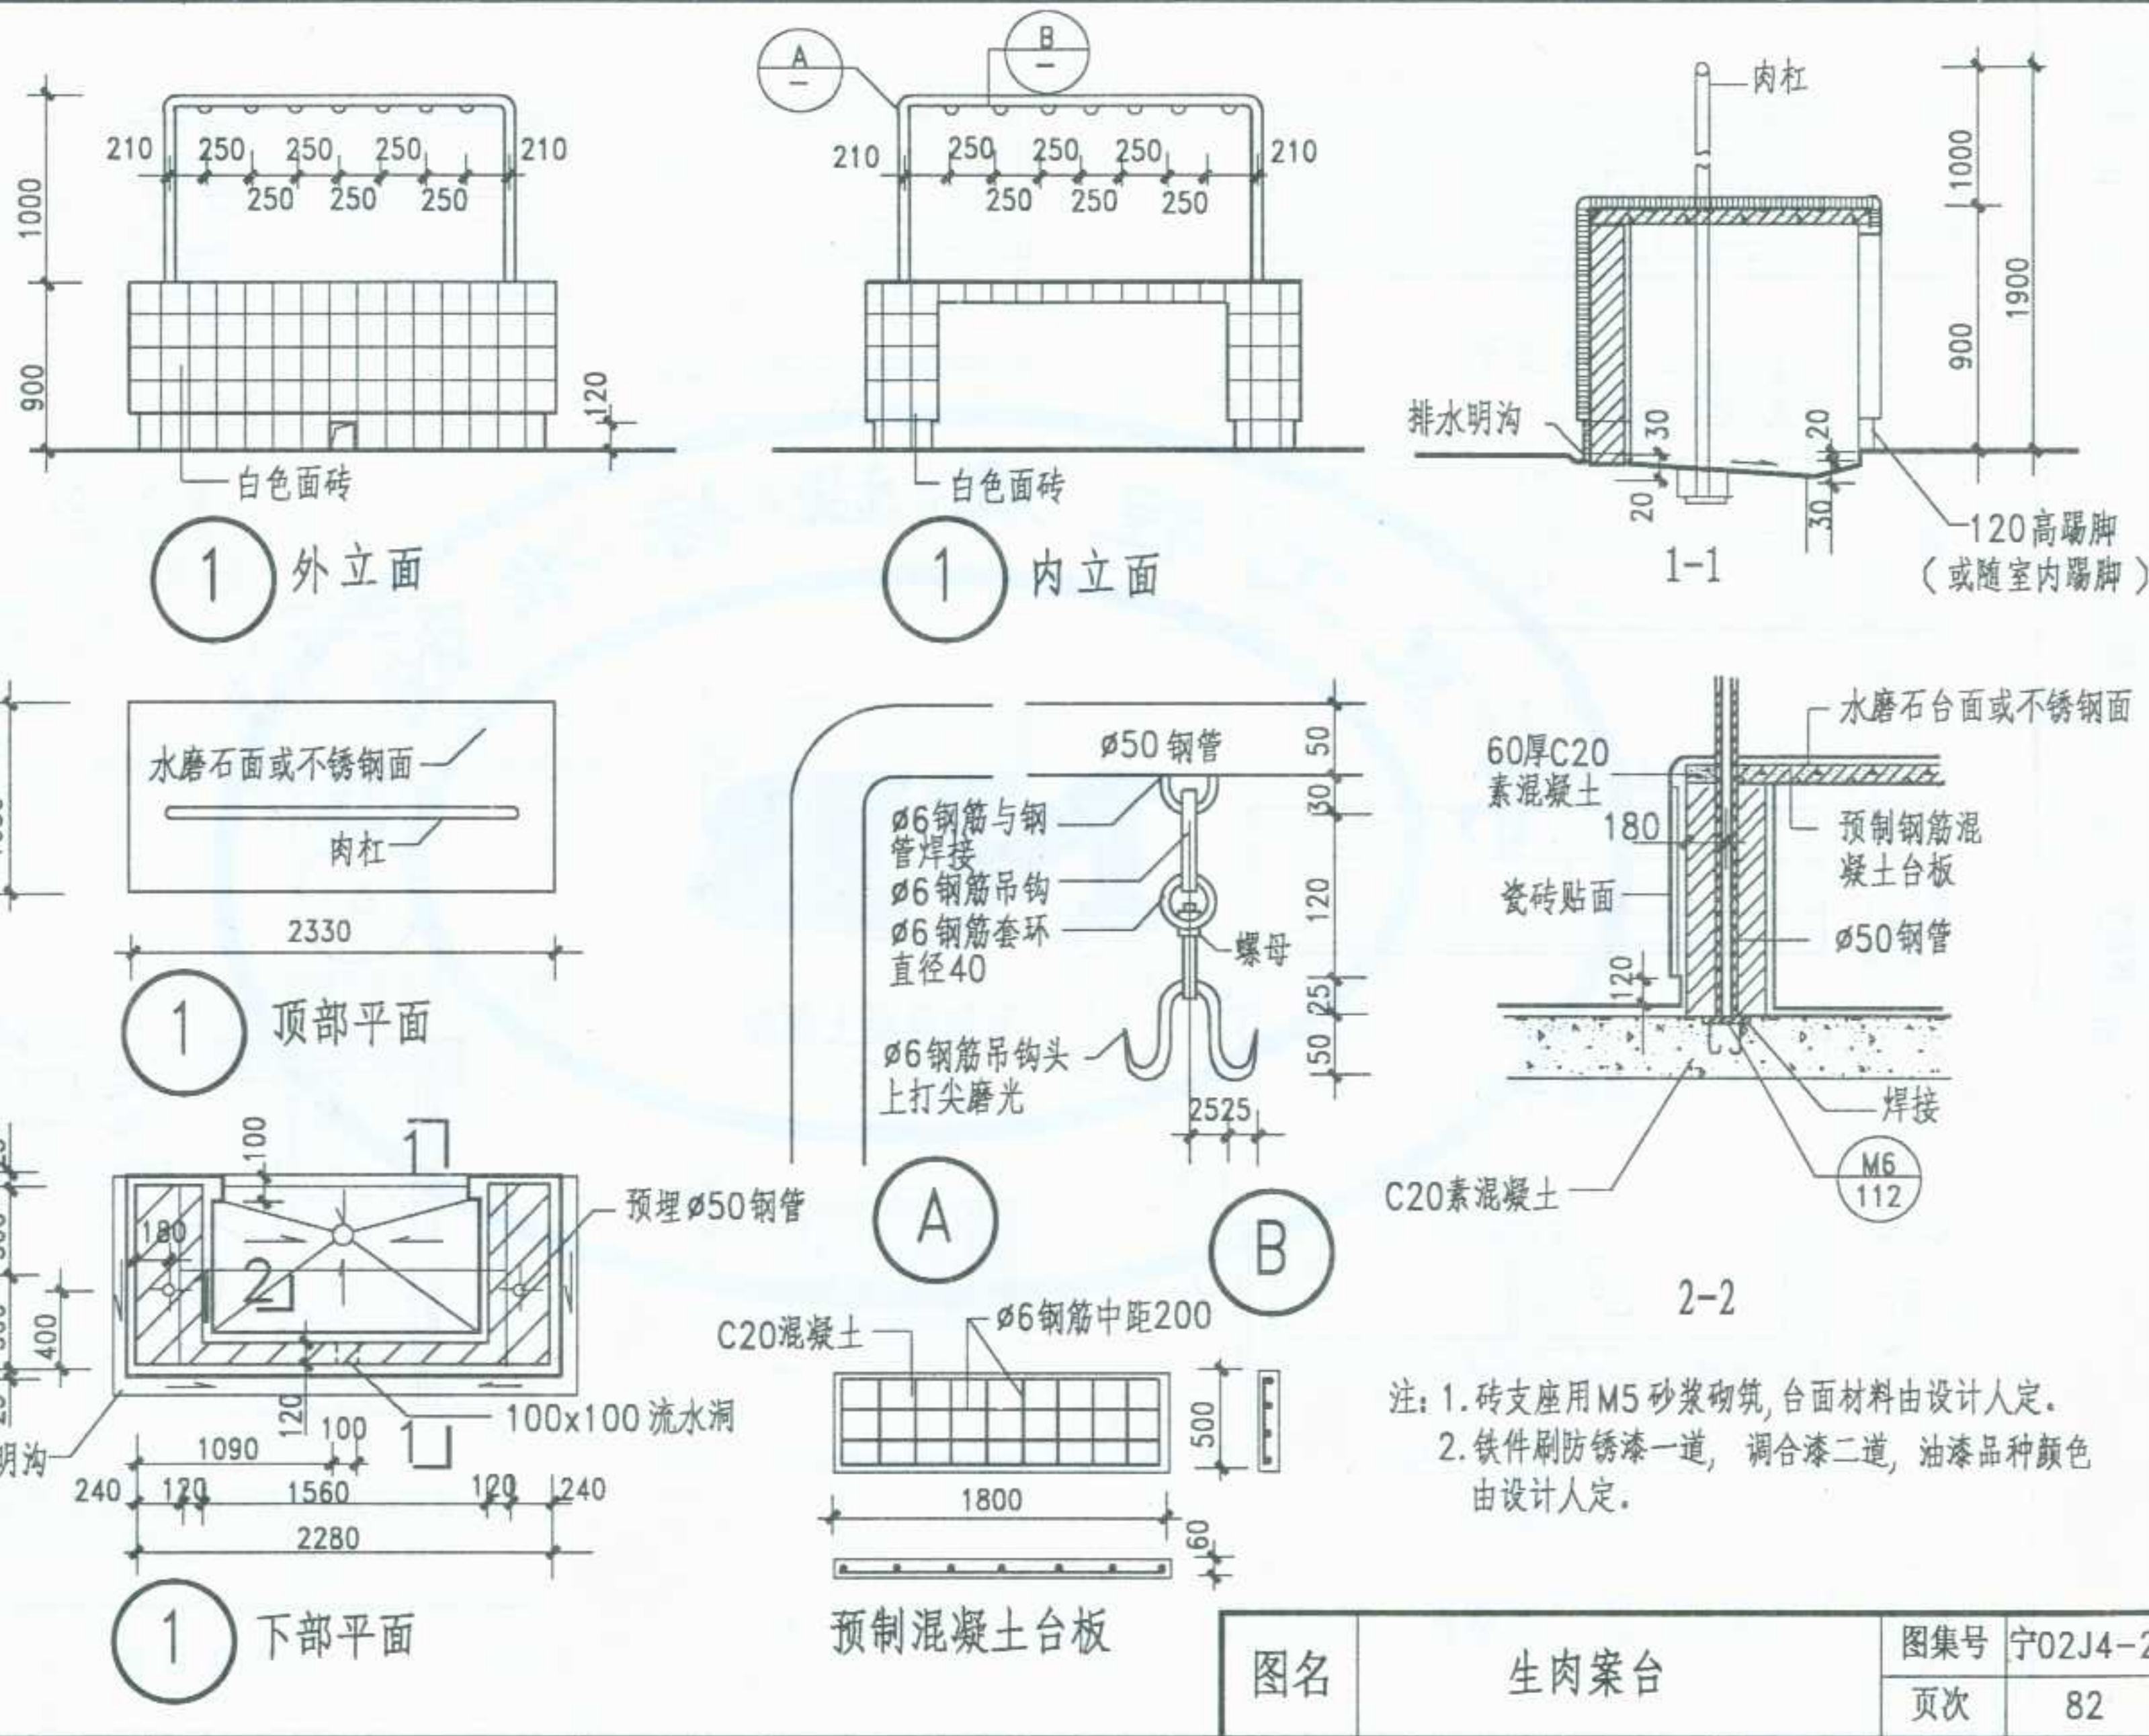

图名	生肉案台	图集号	宁02J4-2
		页次	82

制	图	黄建华	设	计	兰幼兰	校	对	李敏	审	核	李卫东
---	---	-----	---	---	-----	---	---	----	---	---	-----

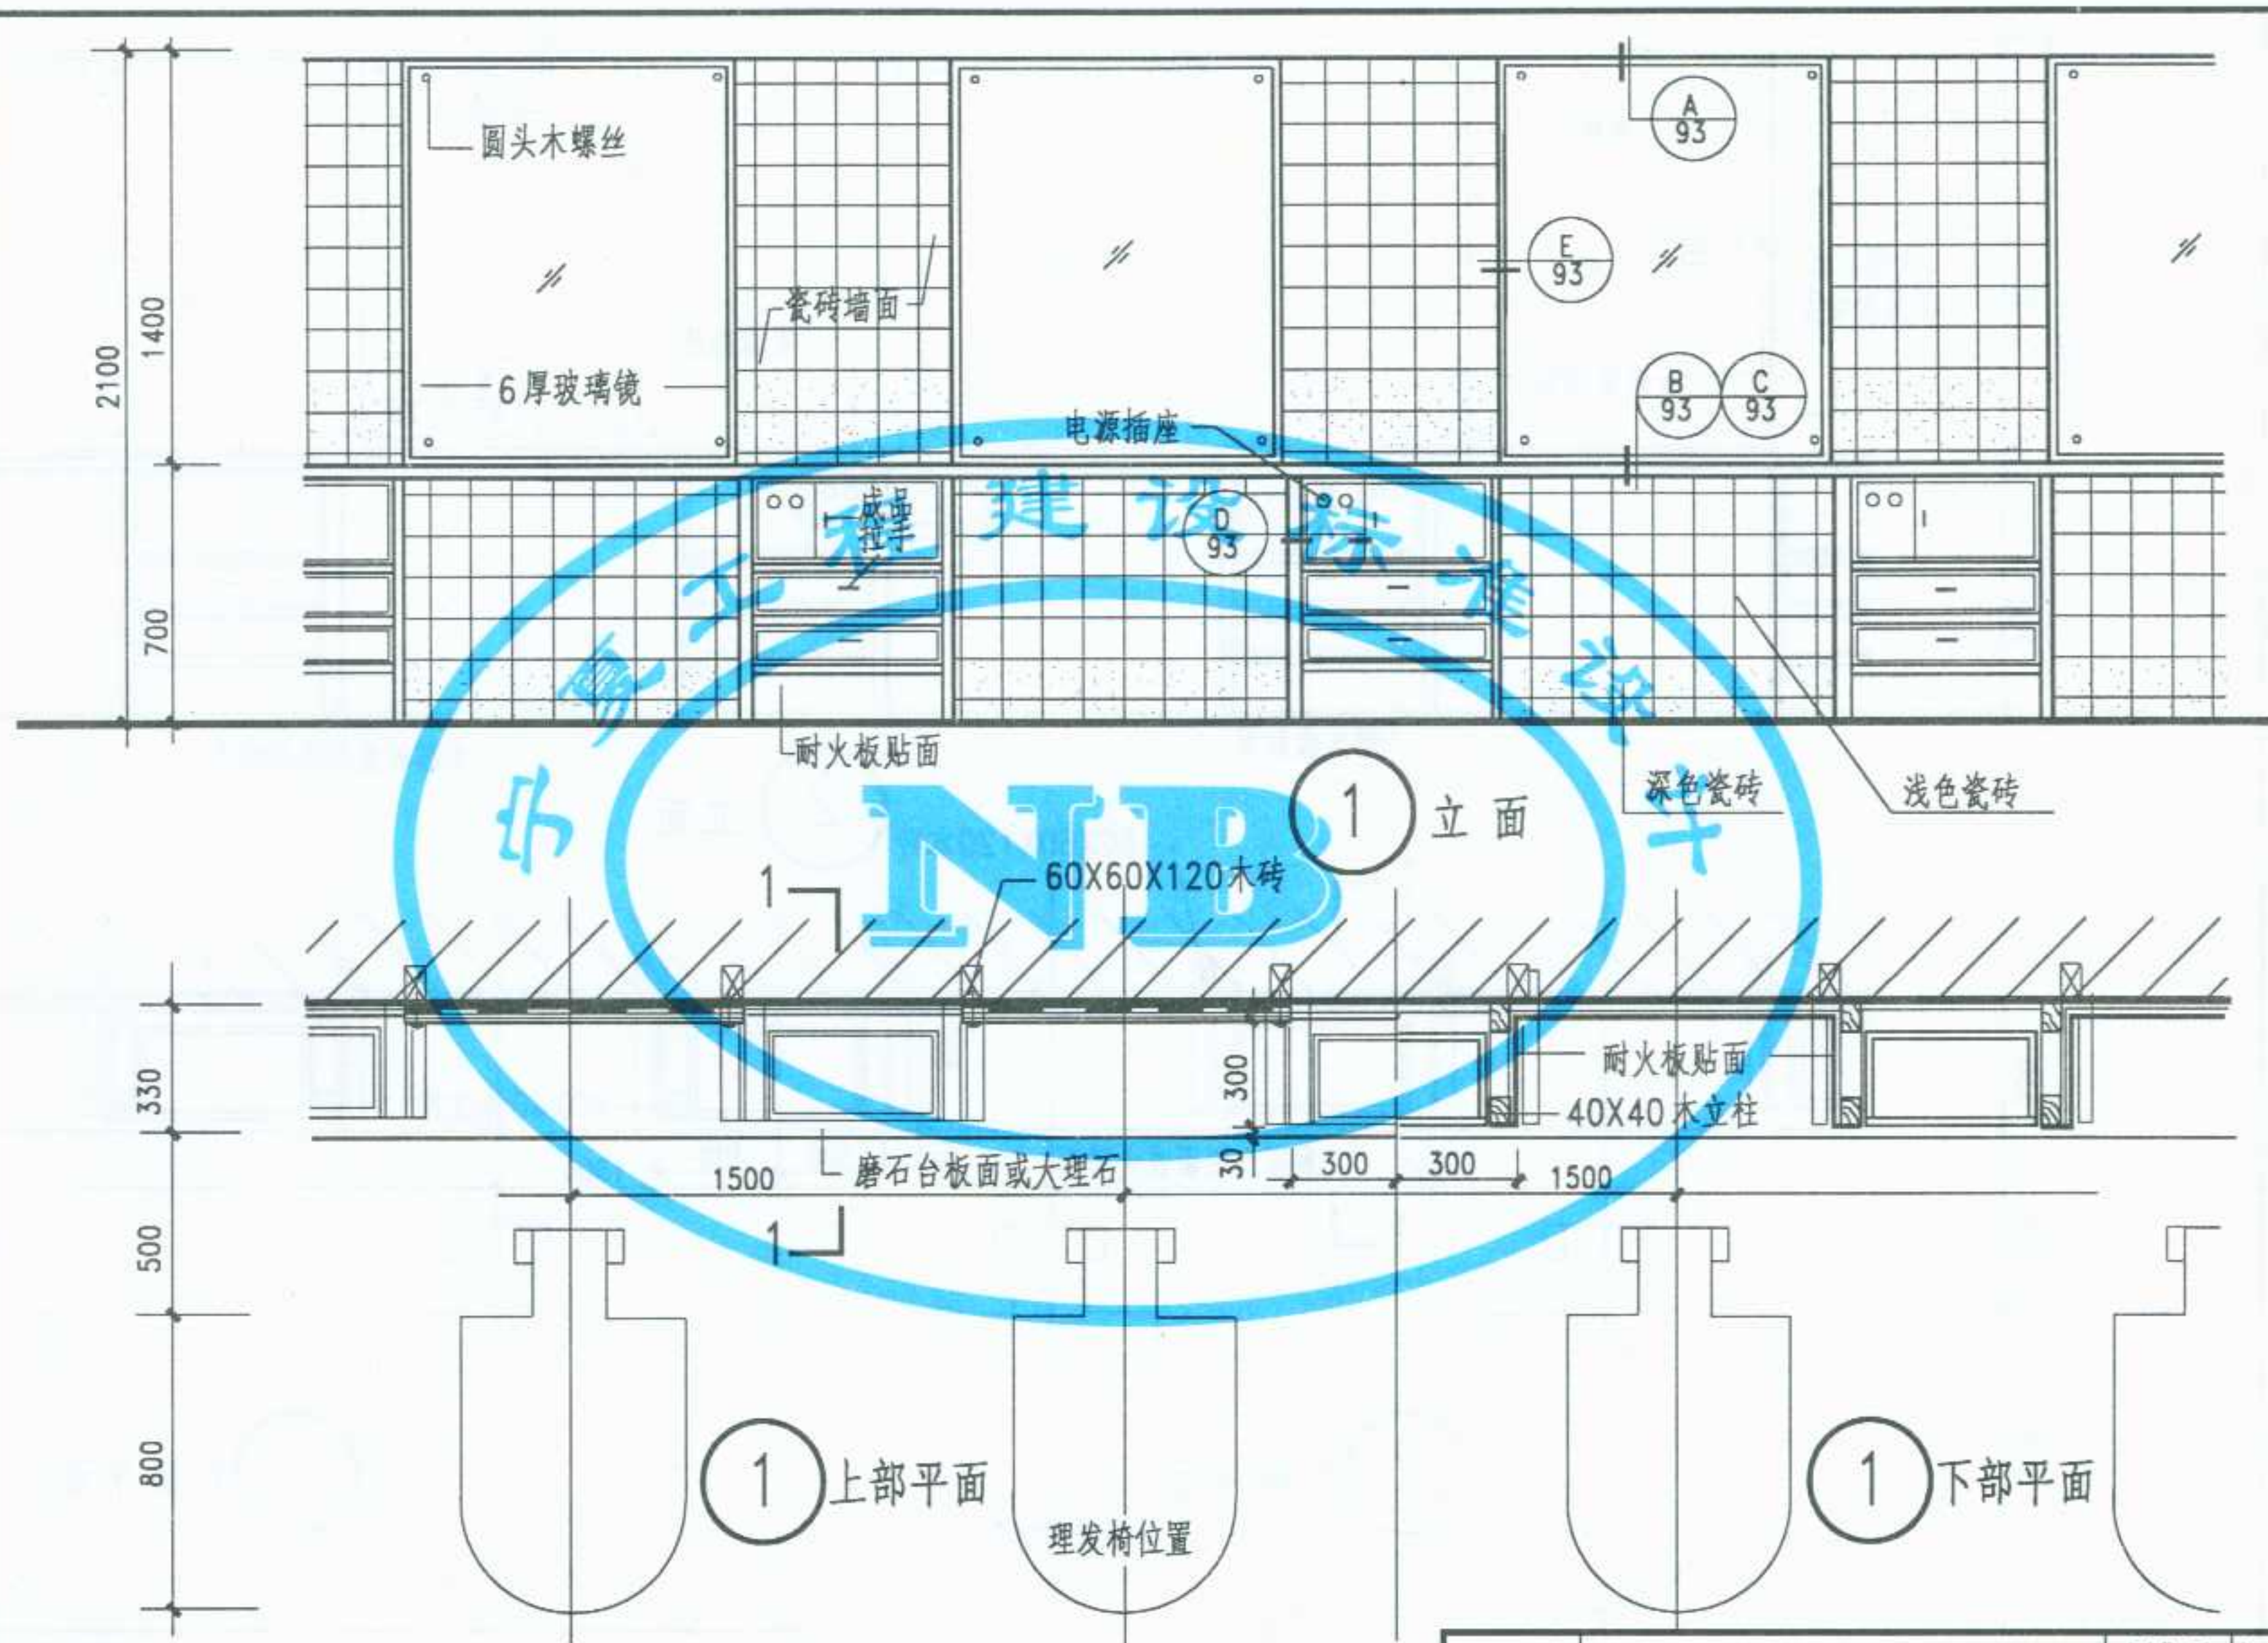

注：玻璃镜安装：预留木砖亦可钻孔下塑料胀管拧木螺丝，理发台长度由设计人定。


图名


理发镜台（一）

图集号 宁02J4-2

页次

83

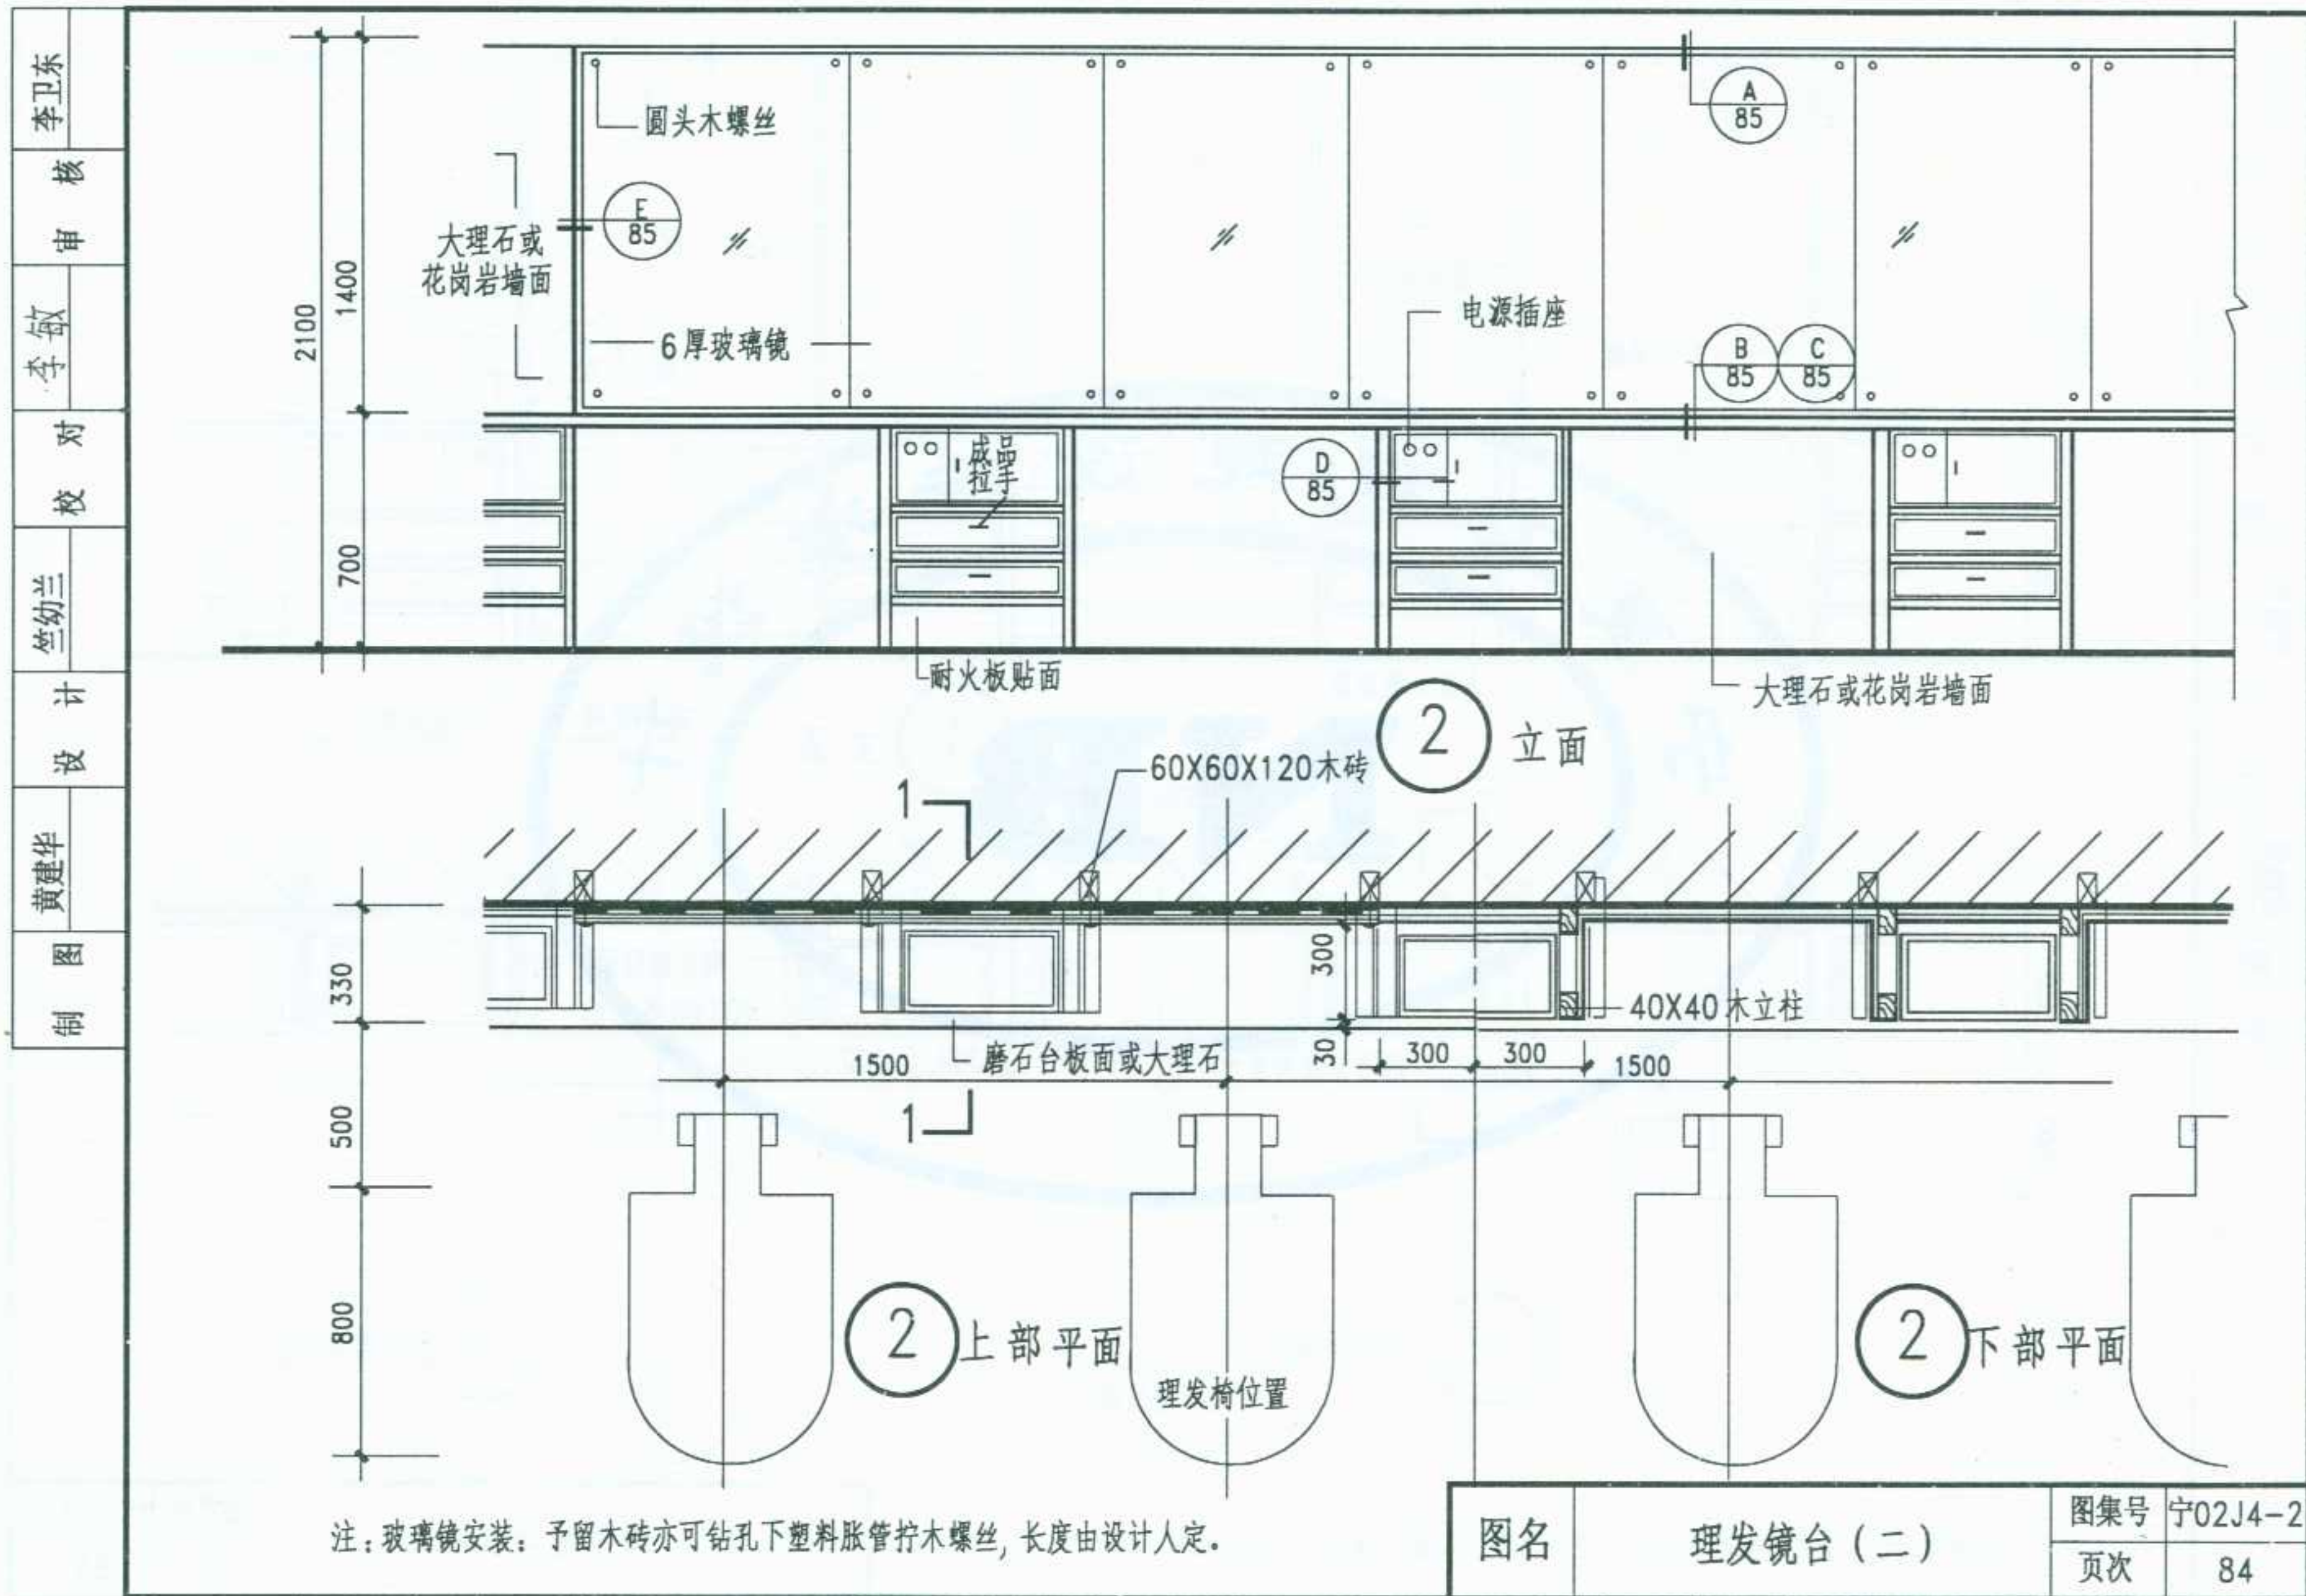

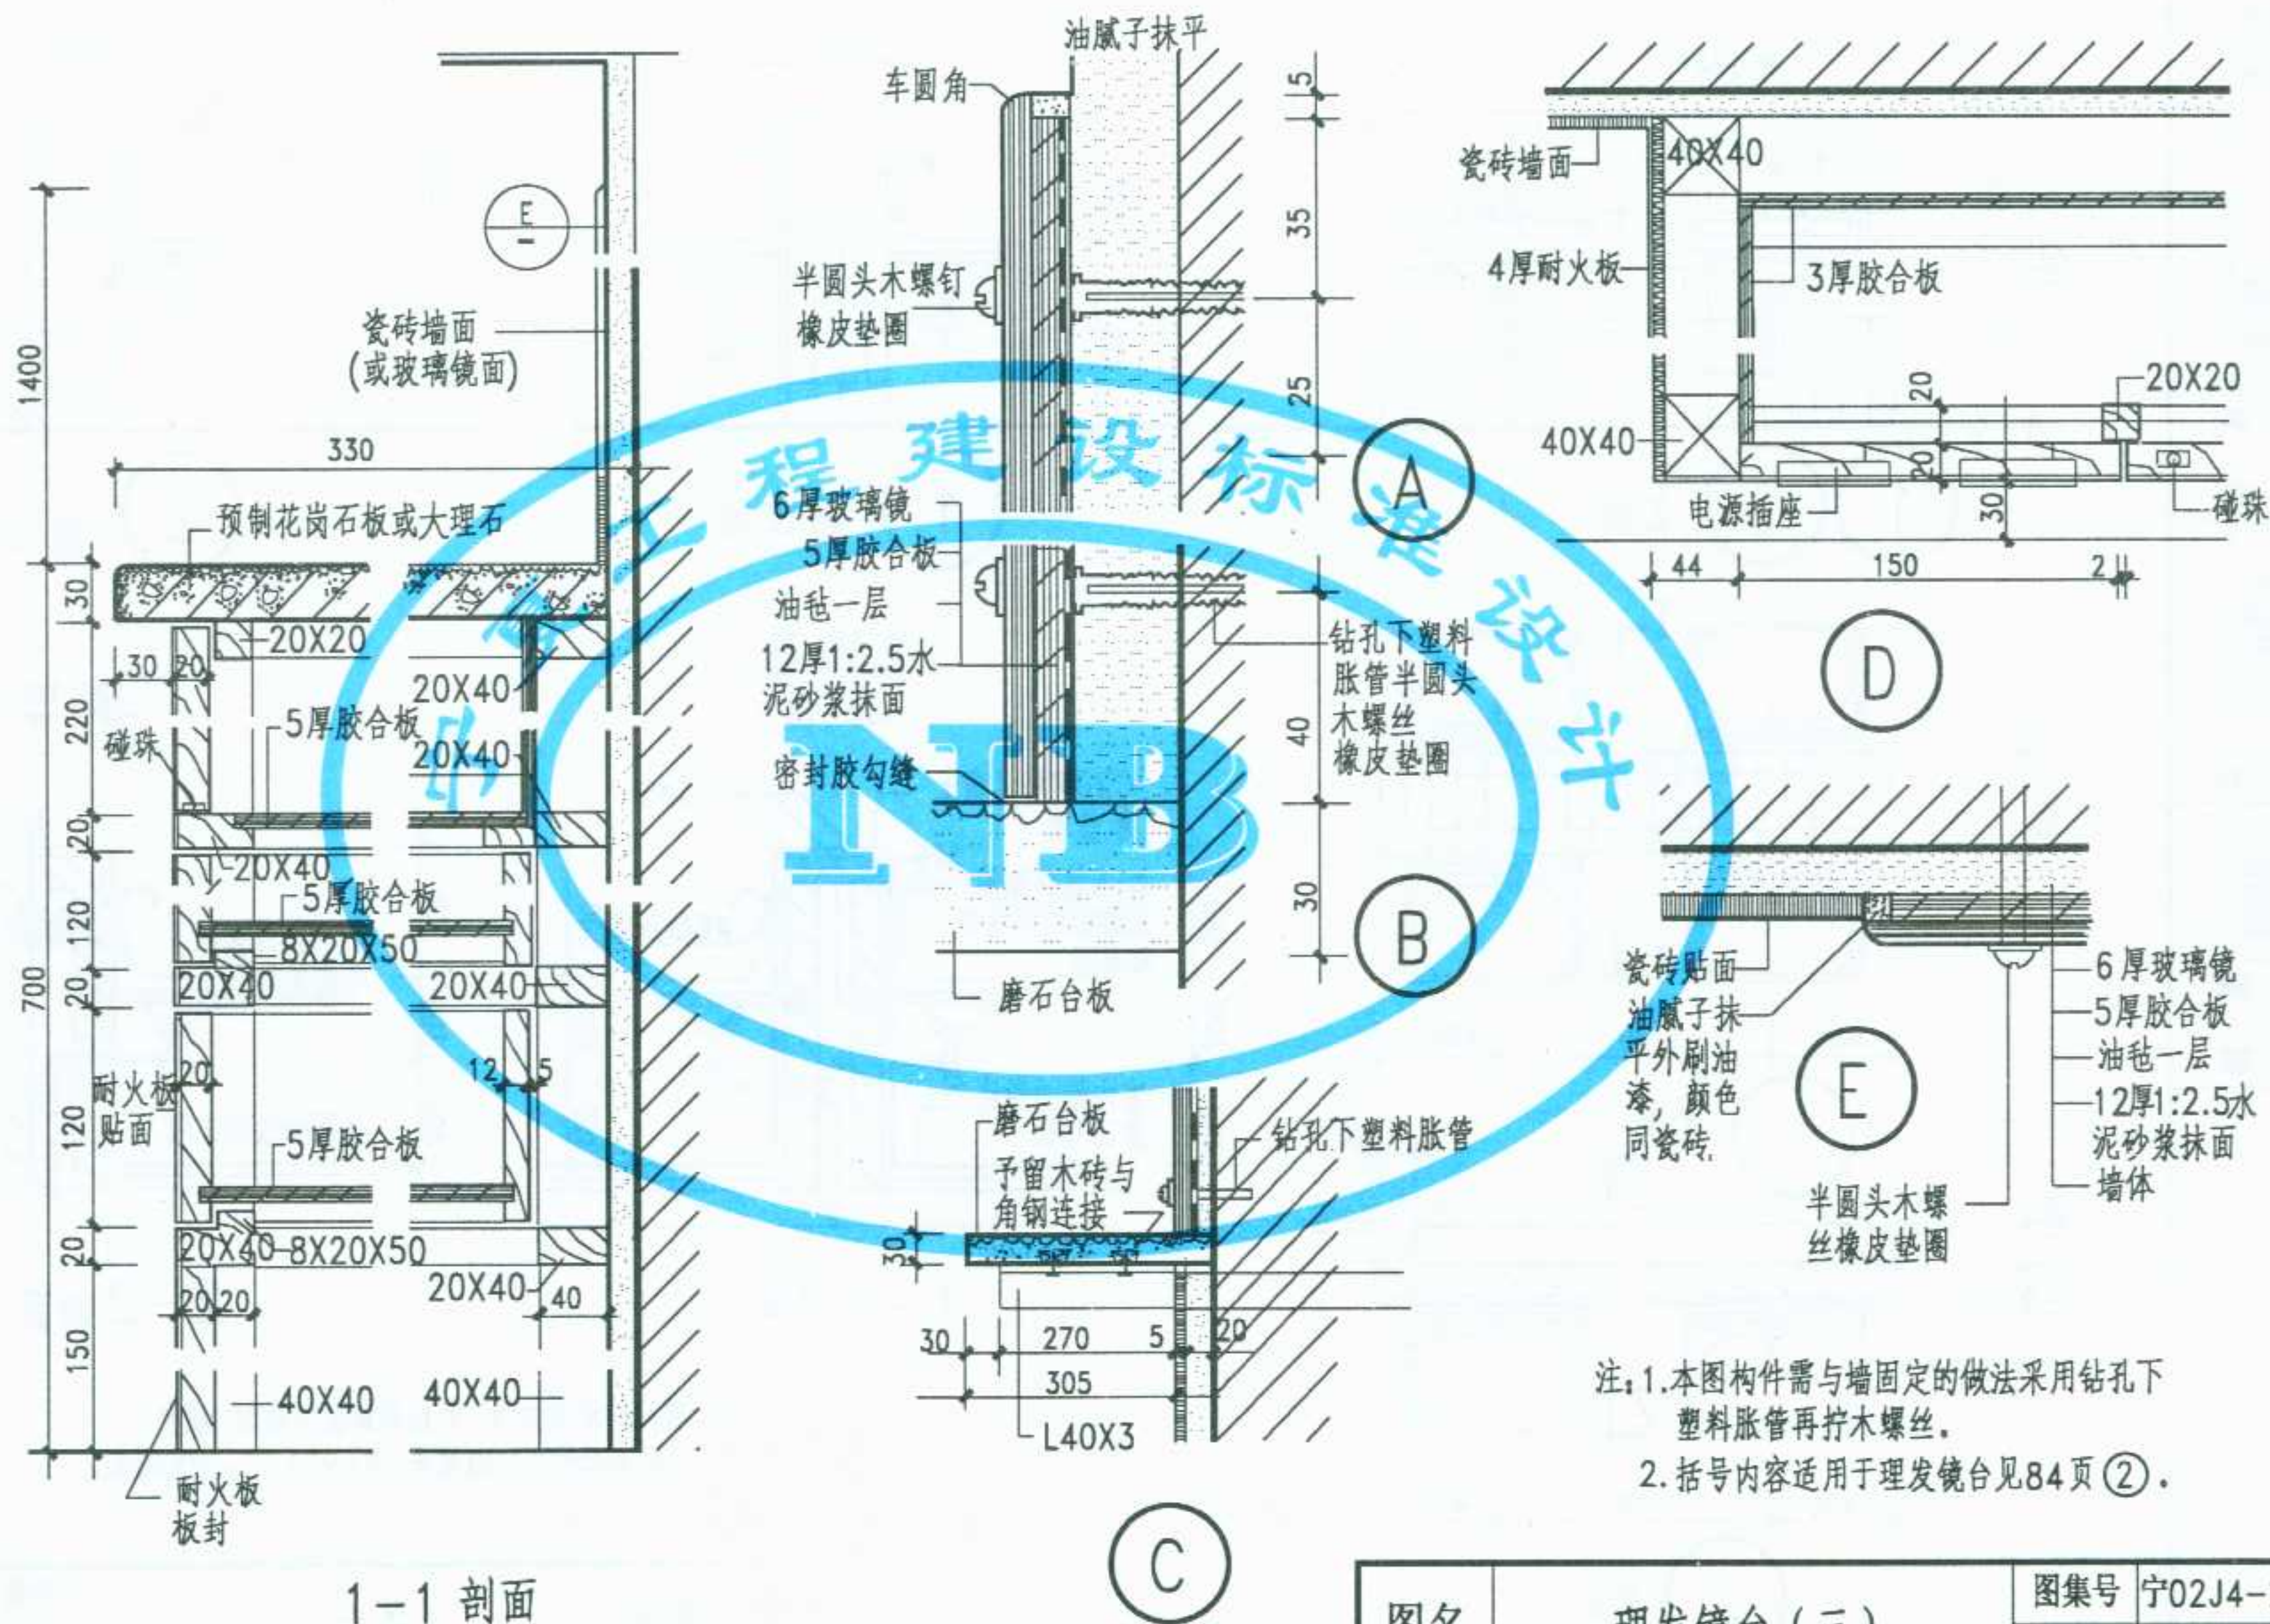


图名

理发镜台 (三)

图集号	宁02J4-2
-----	---------


页次	85
----	----


李卫东
核 审
李敏
对 校
竺幼兰
计 设
黄建华
图 制

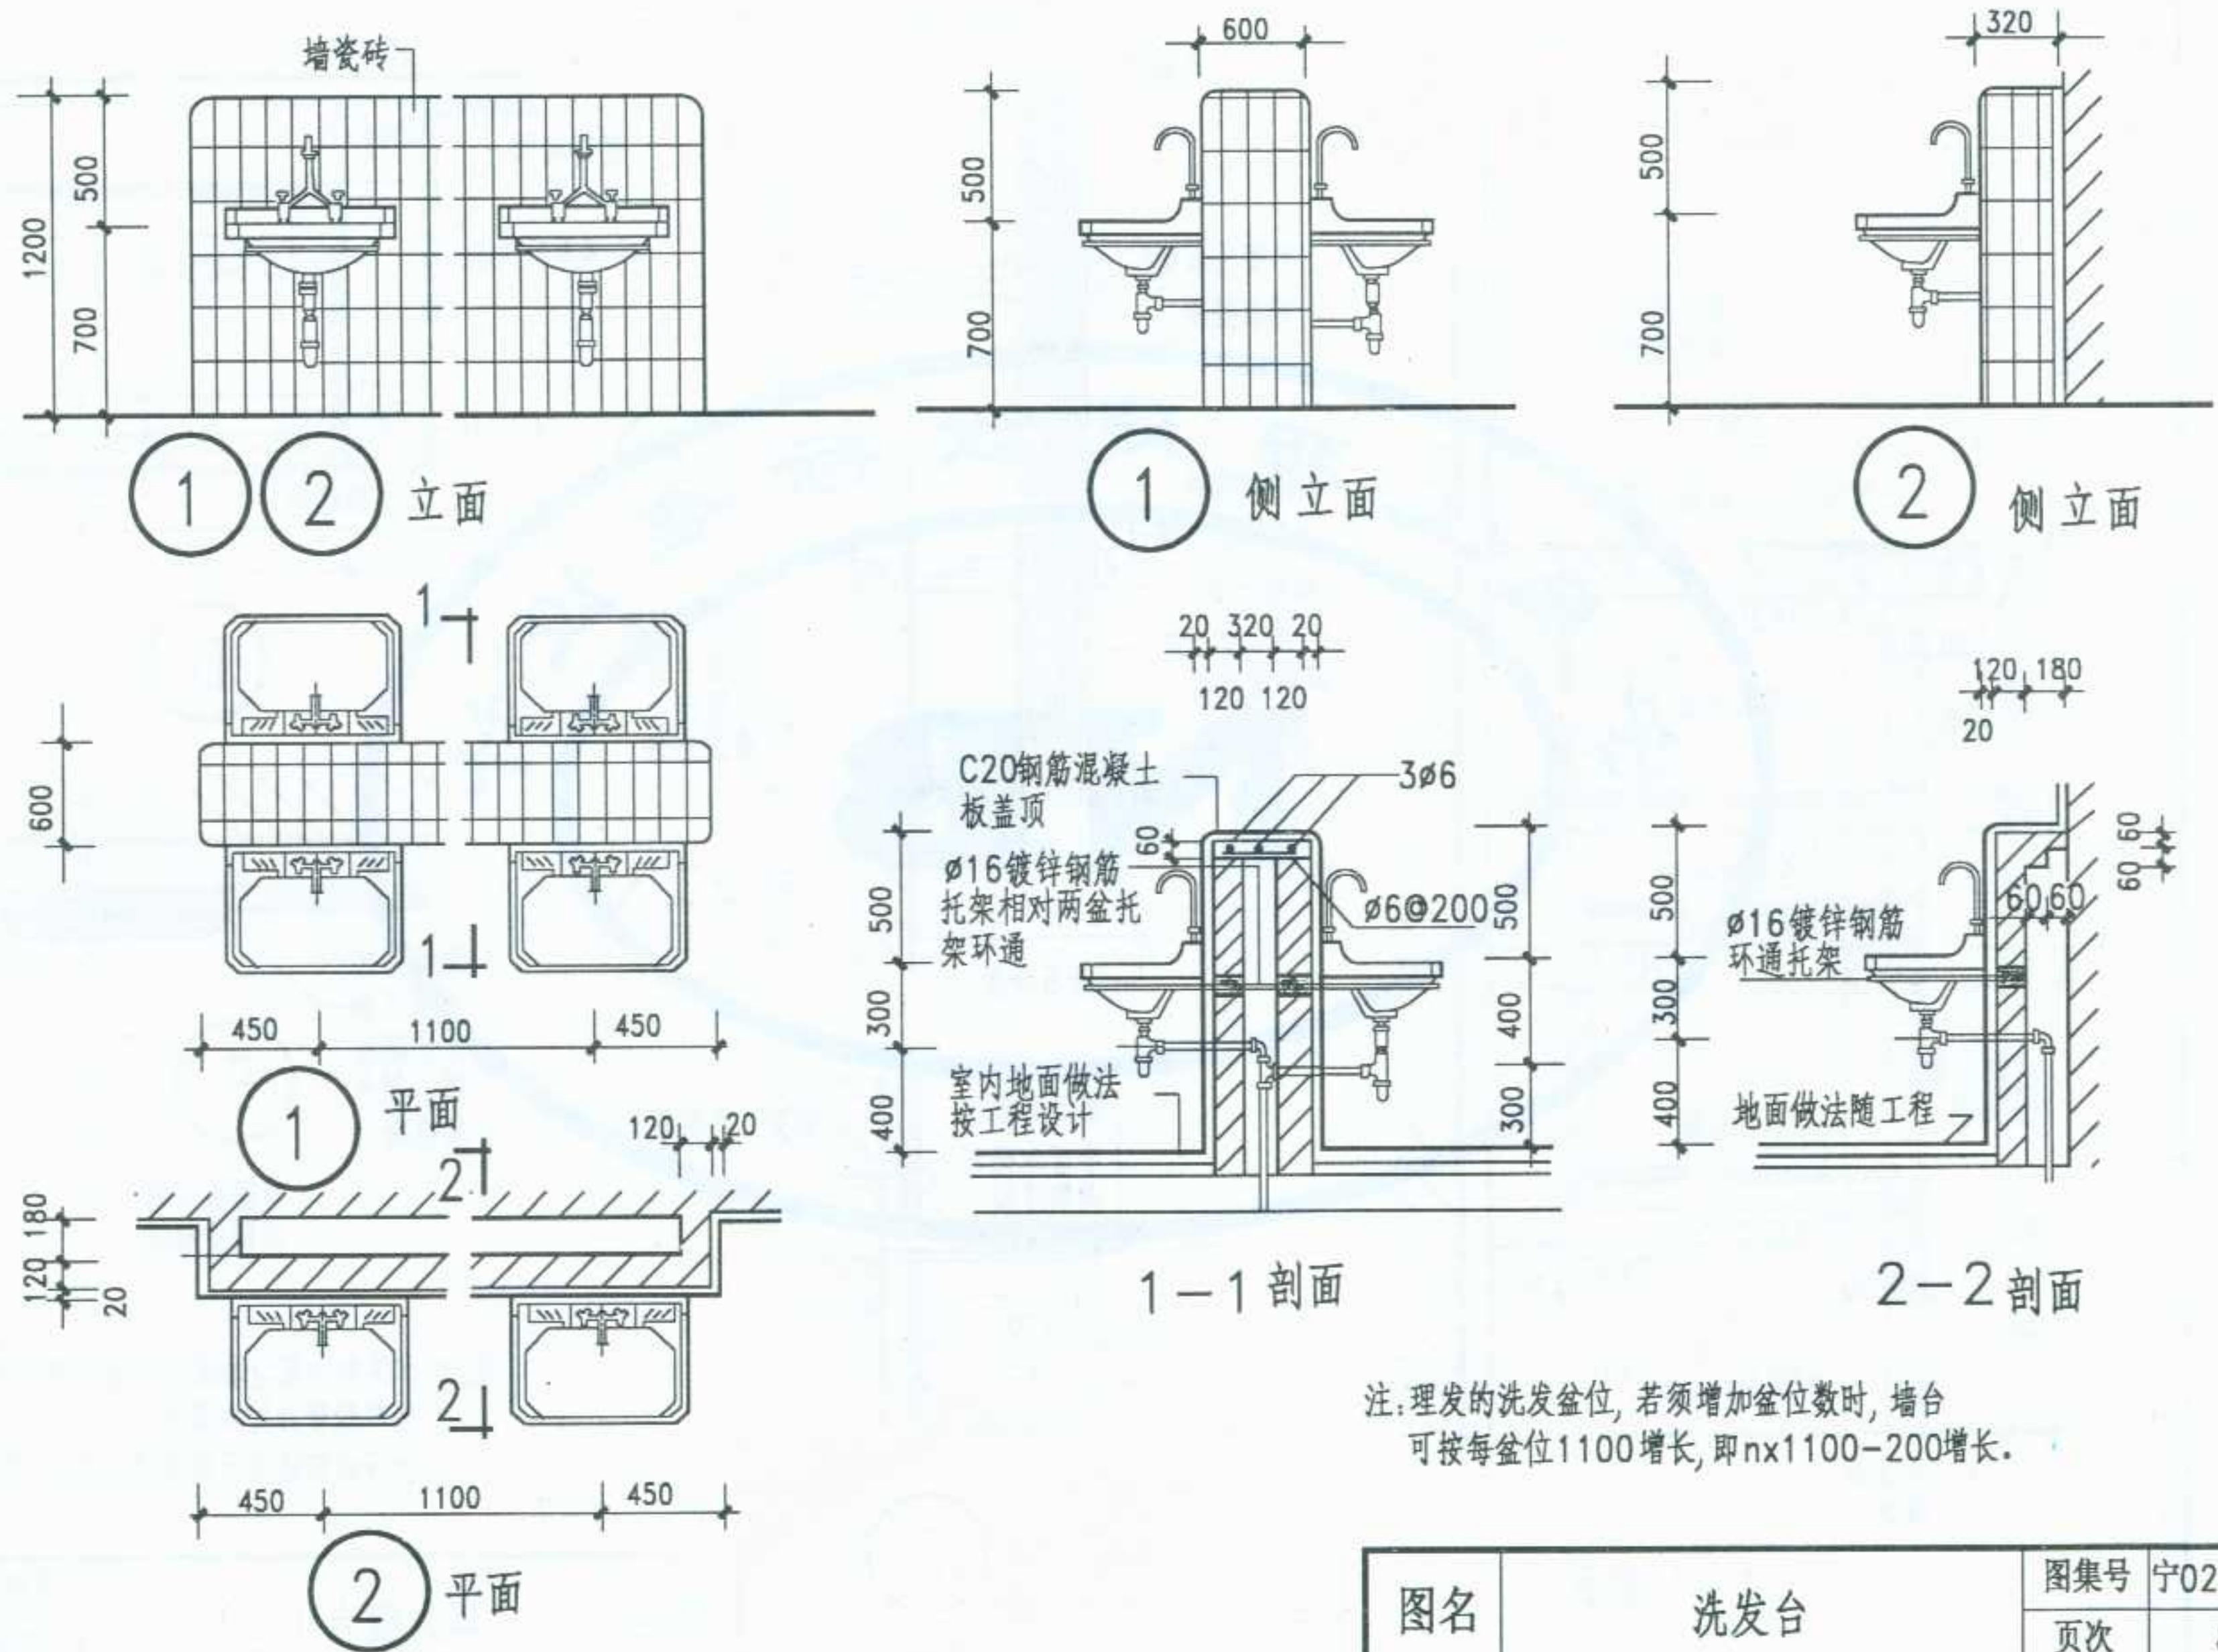



图名	洗发台	图集号	宁02J4-2
		页次	86

李卫东	核
李敏	审
竺幼兰	校
黄建华	设计
图	制

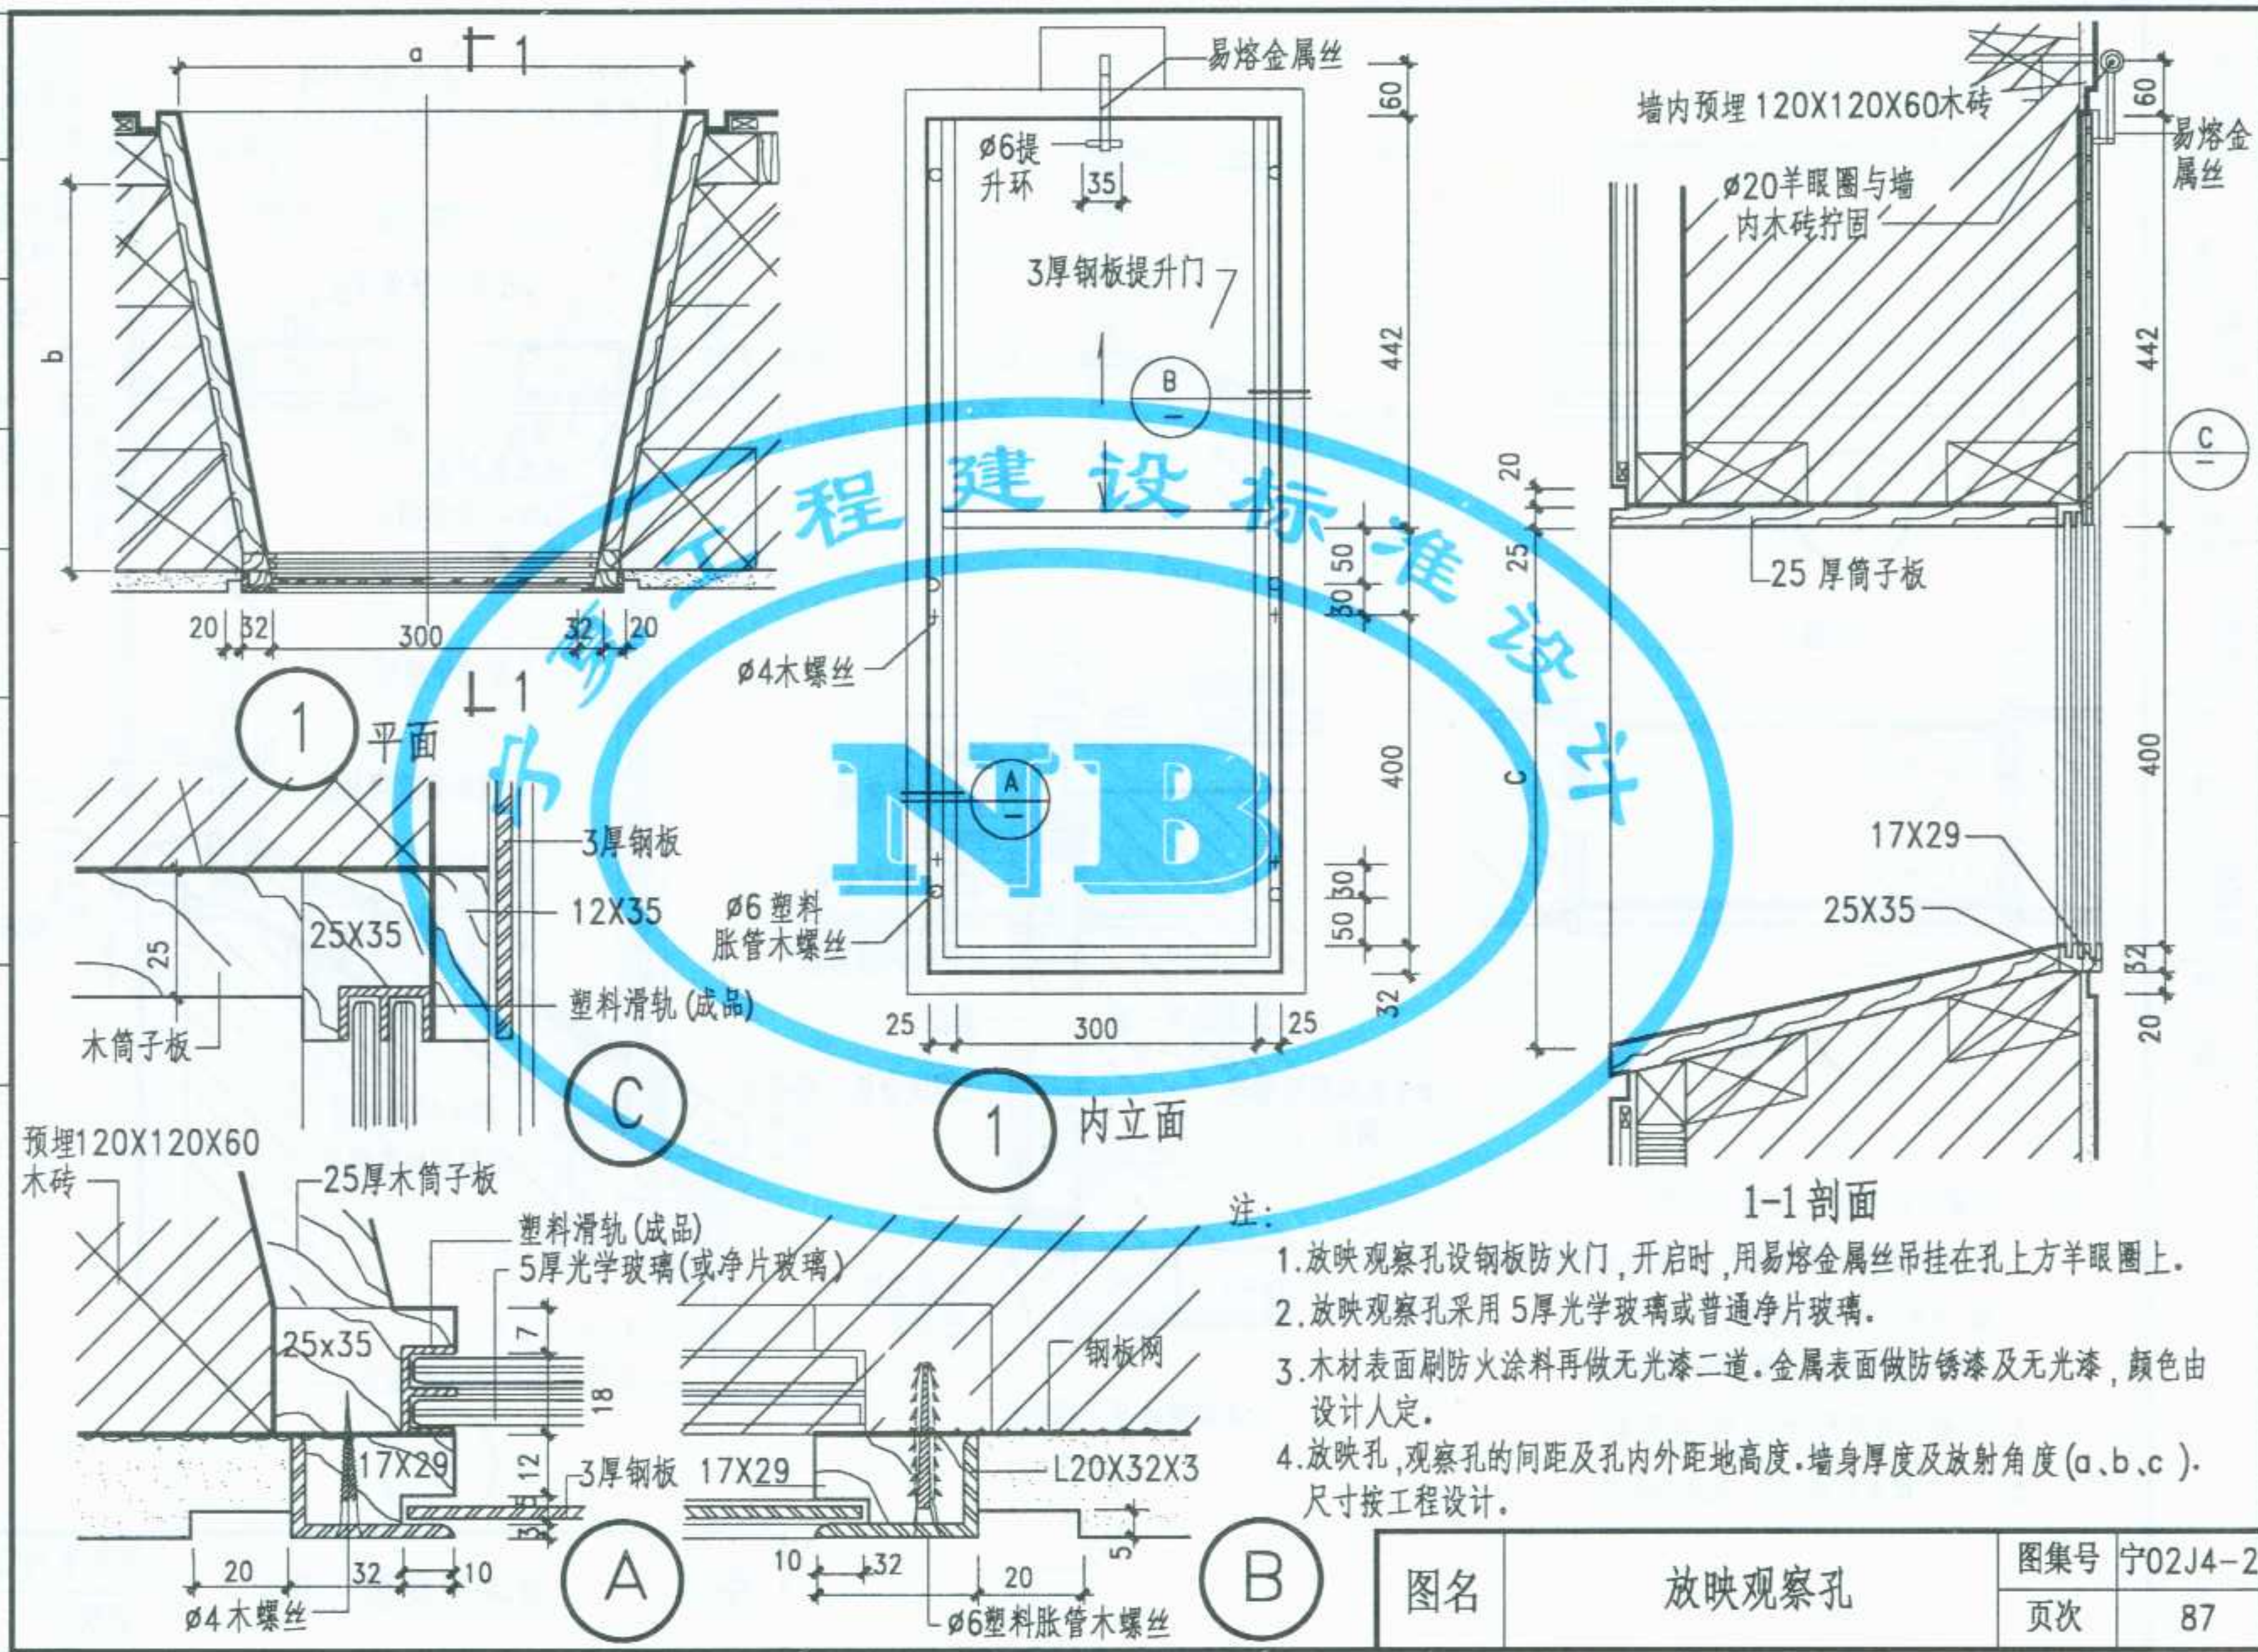


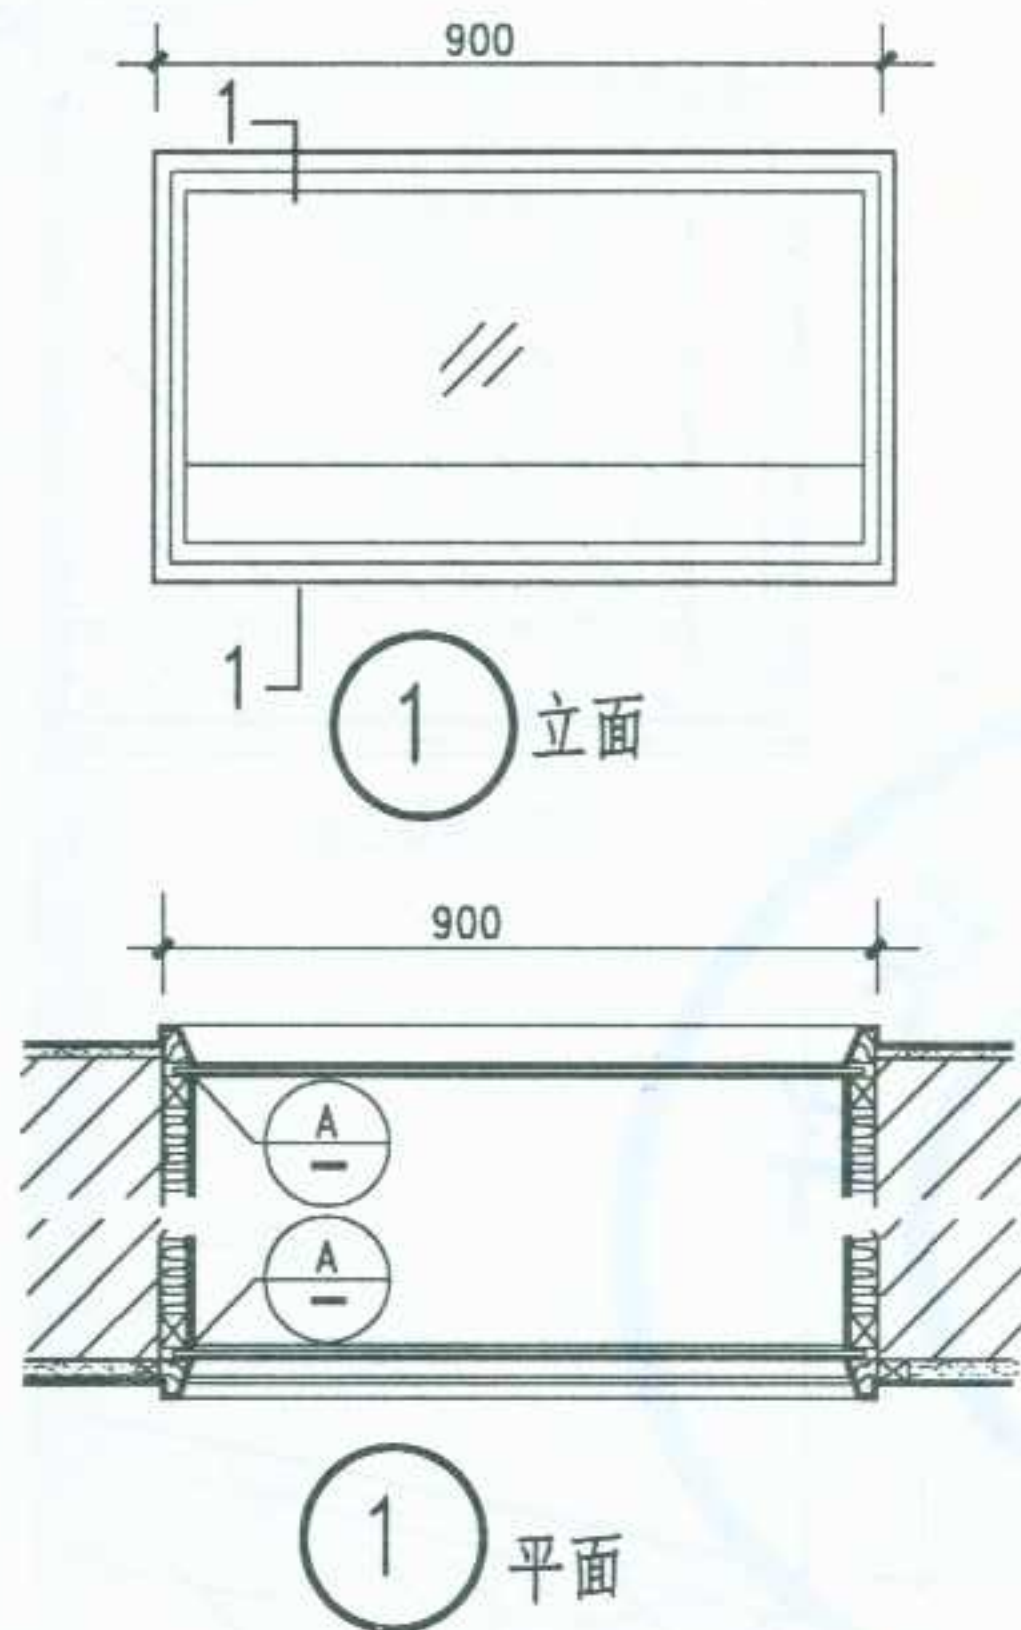

- 注: 1.油漆品种及颜色,由设计人定。
 2.玻璃安装前必须擦洗干净,嵌泡沫橡胶密封条,用木压条靠压密实。
 3.木活表面均涂防火涂料再做油饰。
 4.5厚胶合板穿孔,孔径 $\phi 6$ 孔距40。
 5.H尺寸根据放映机型,定距地高度。

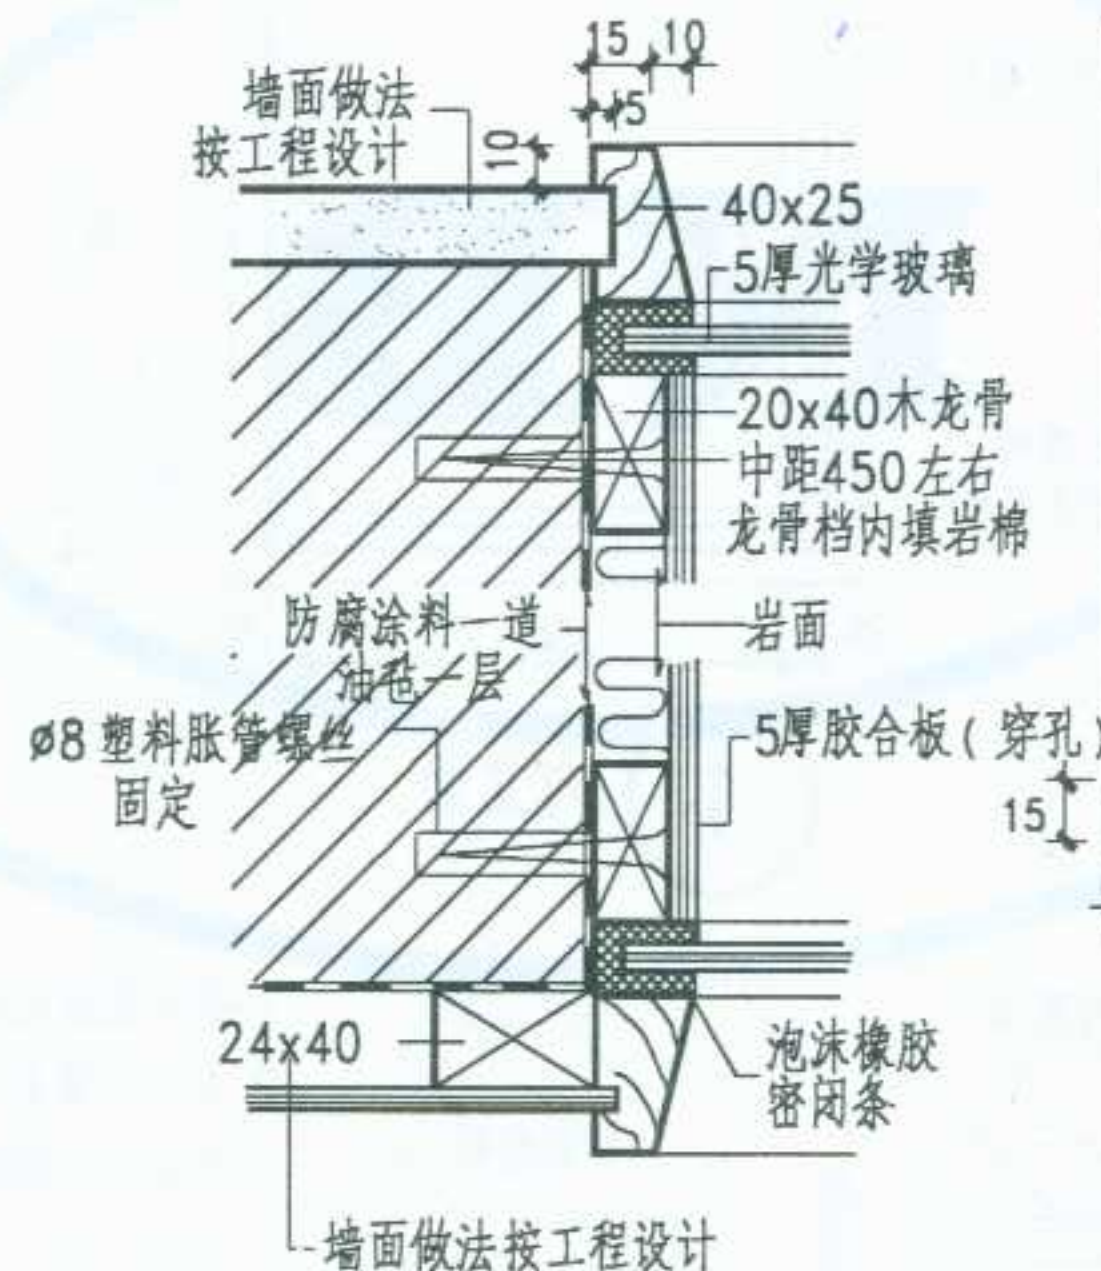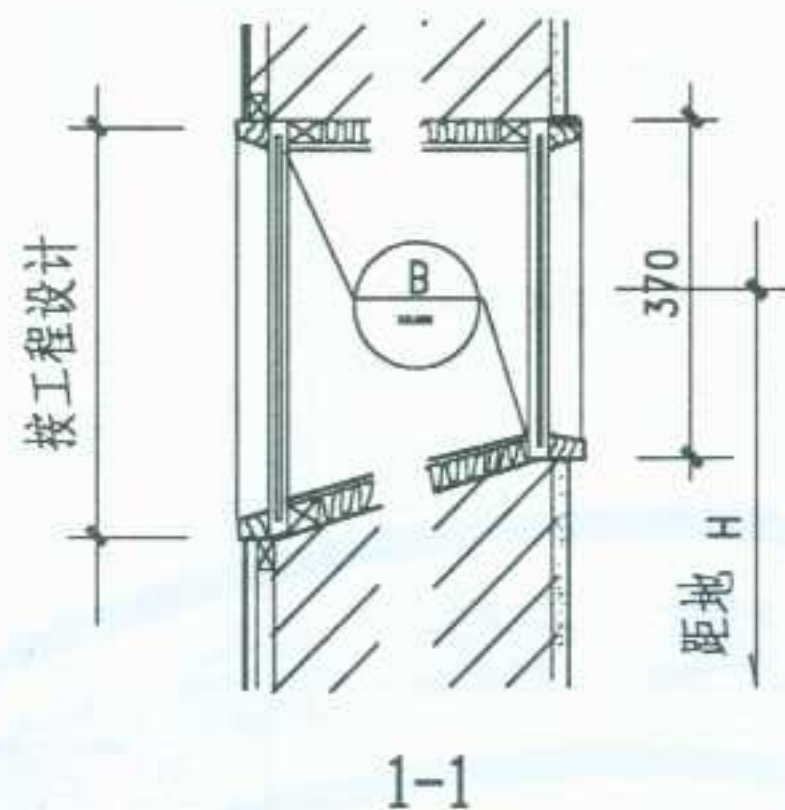


A

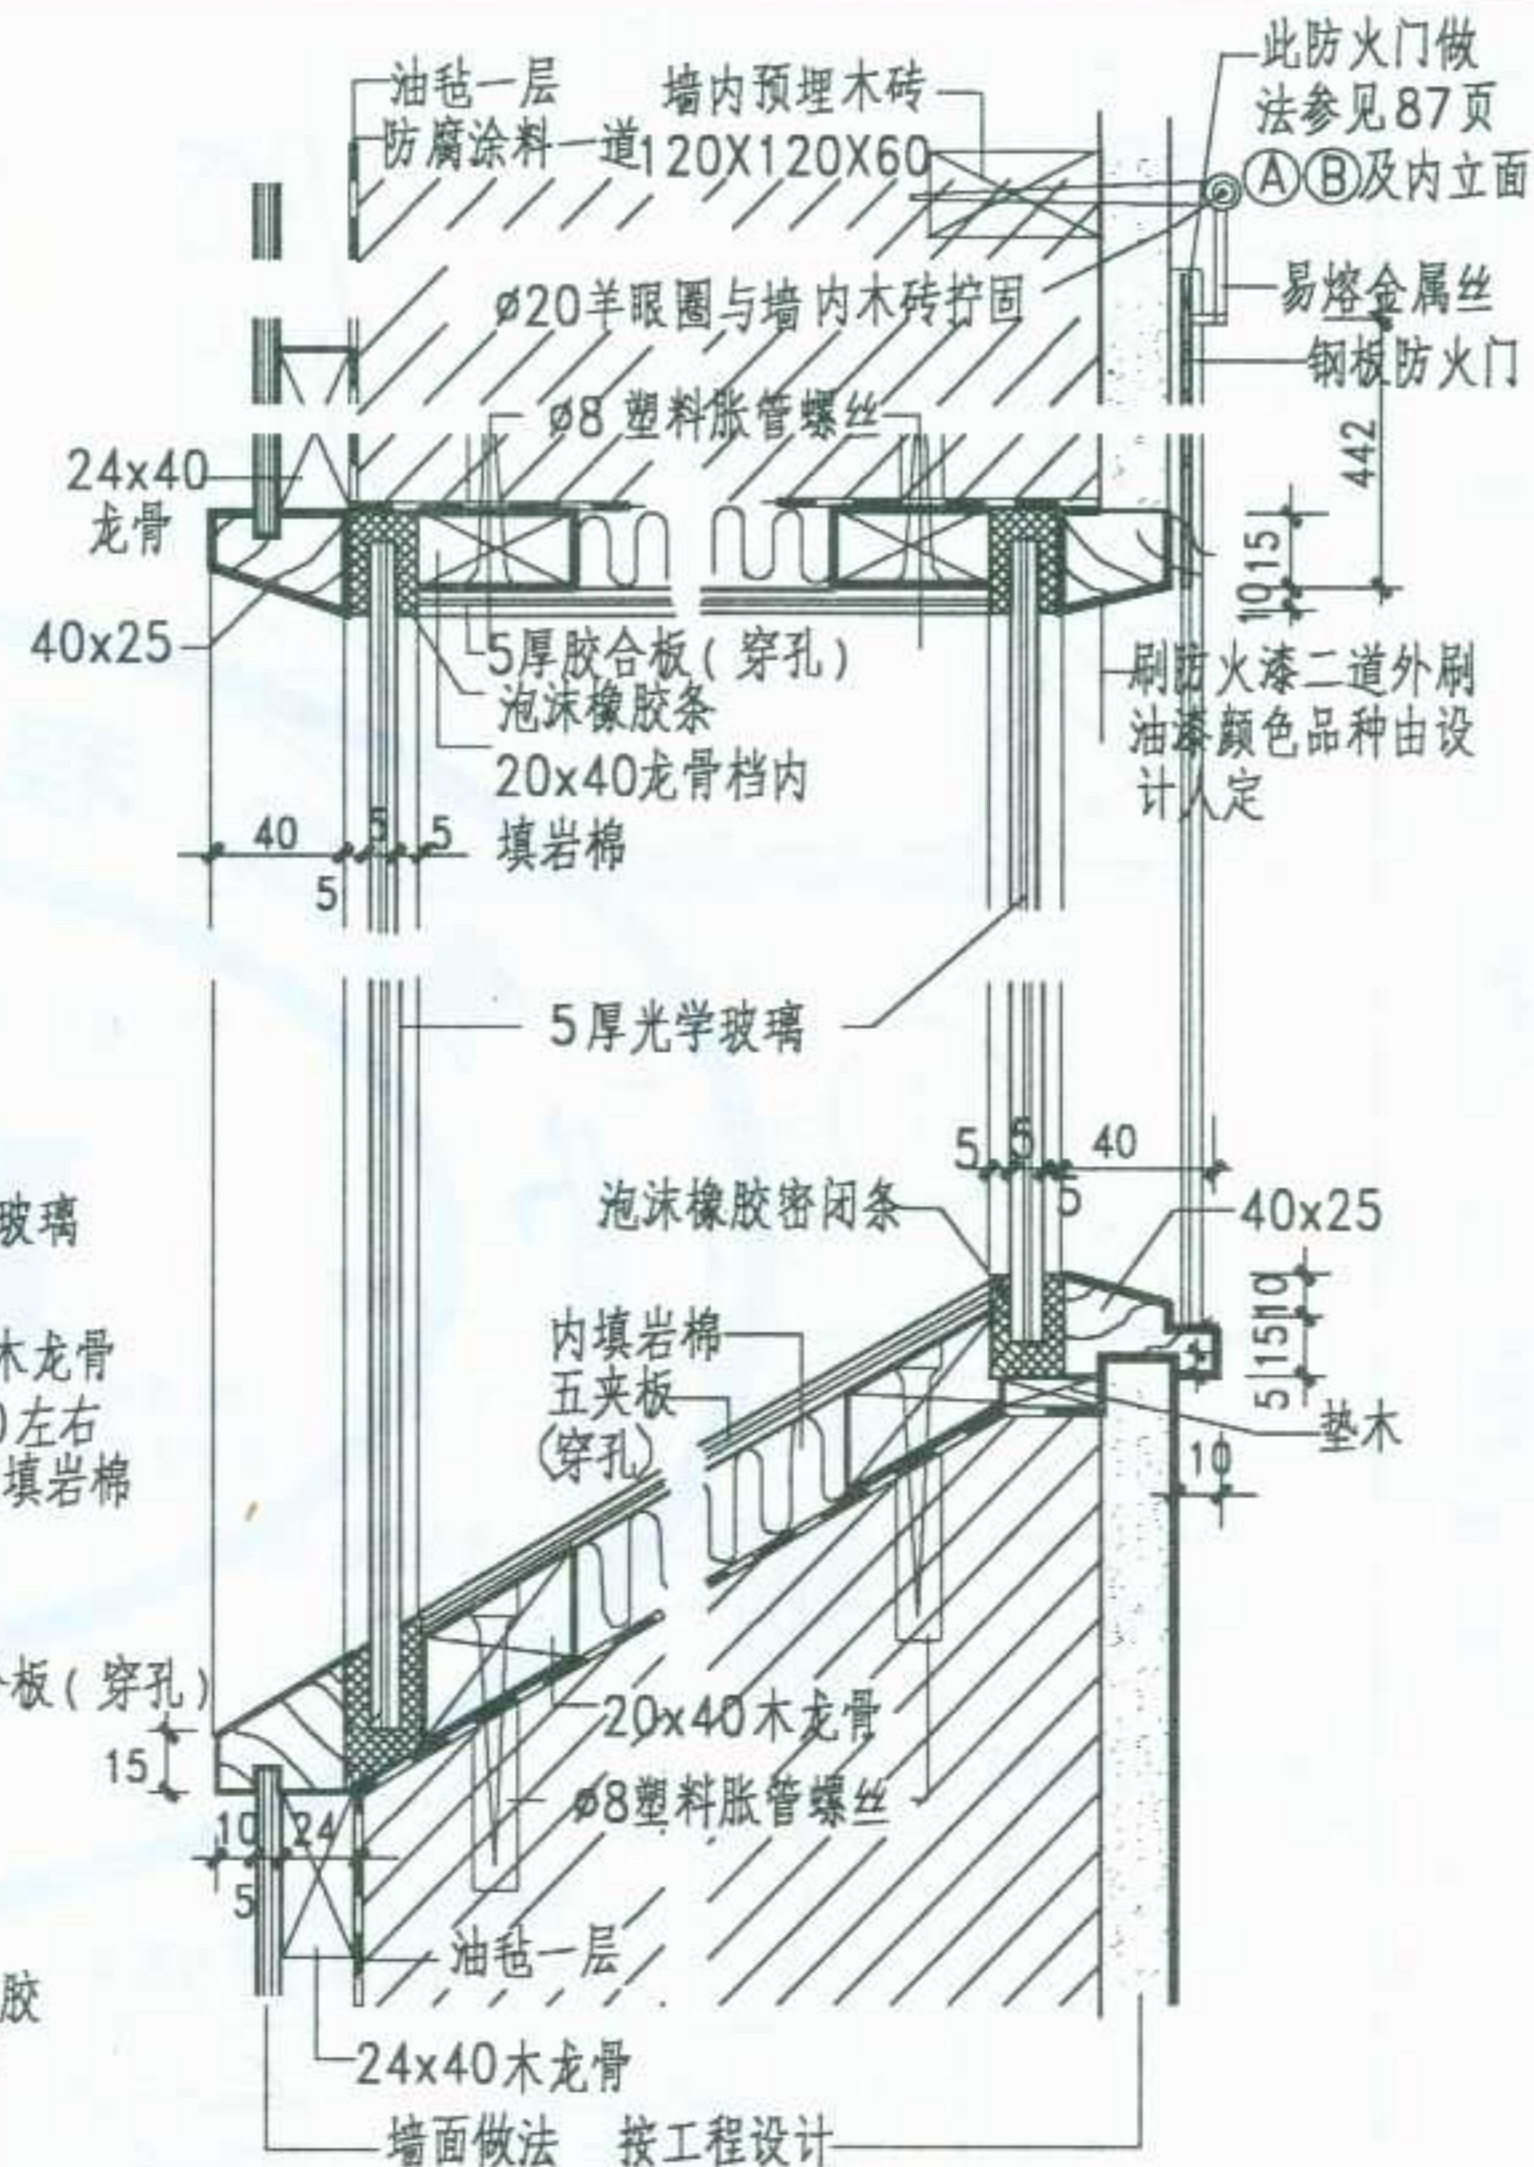

B



图名	放映观察窗(孔)	图集号	宁02J4-2
		页次	88

李卫东	核
李敏	审
李敏	对
校	
兰幼兰	计
设计	
黄建华	图
制	

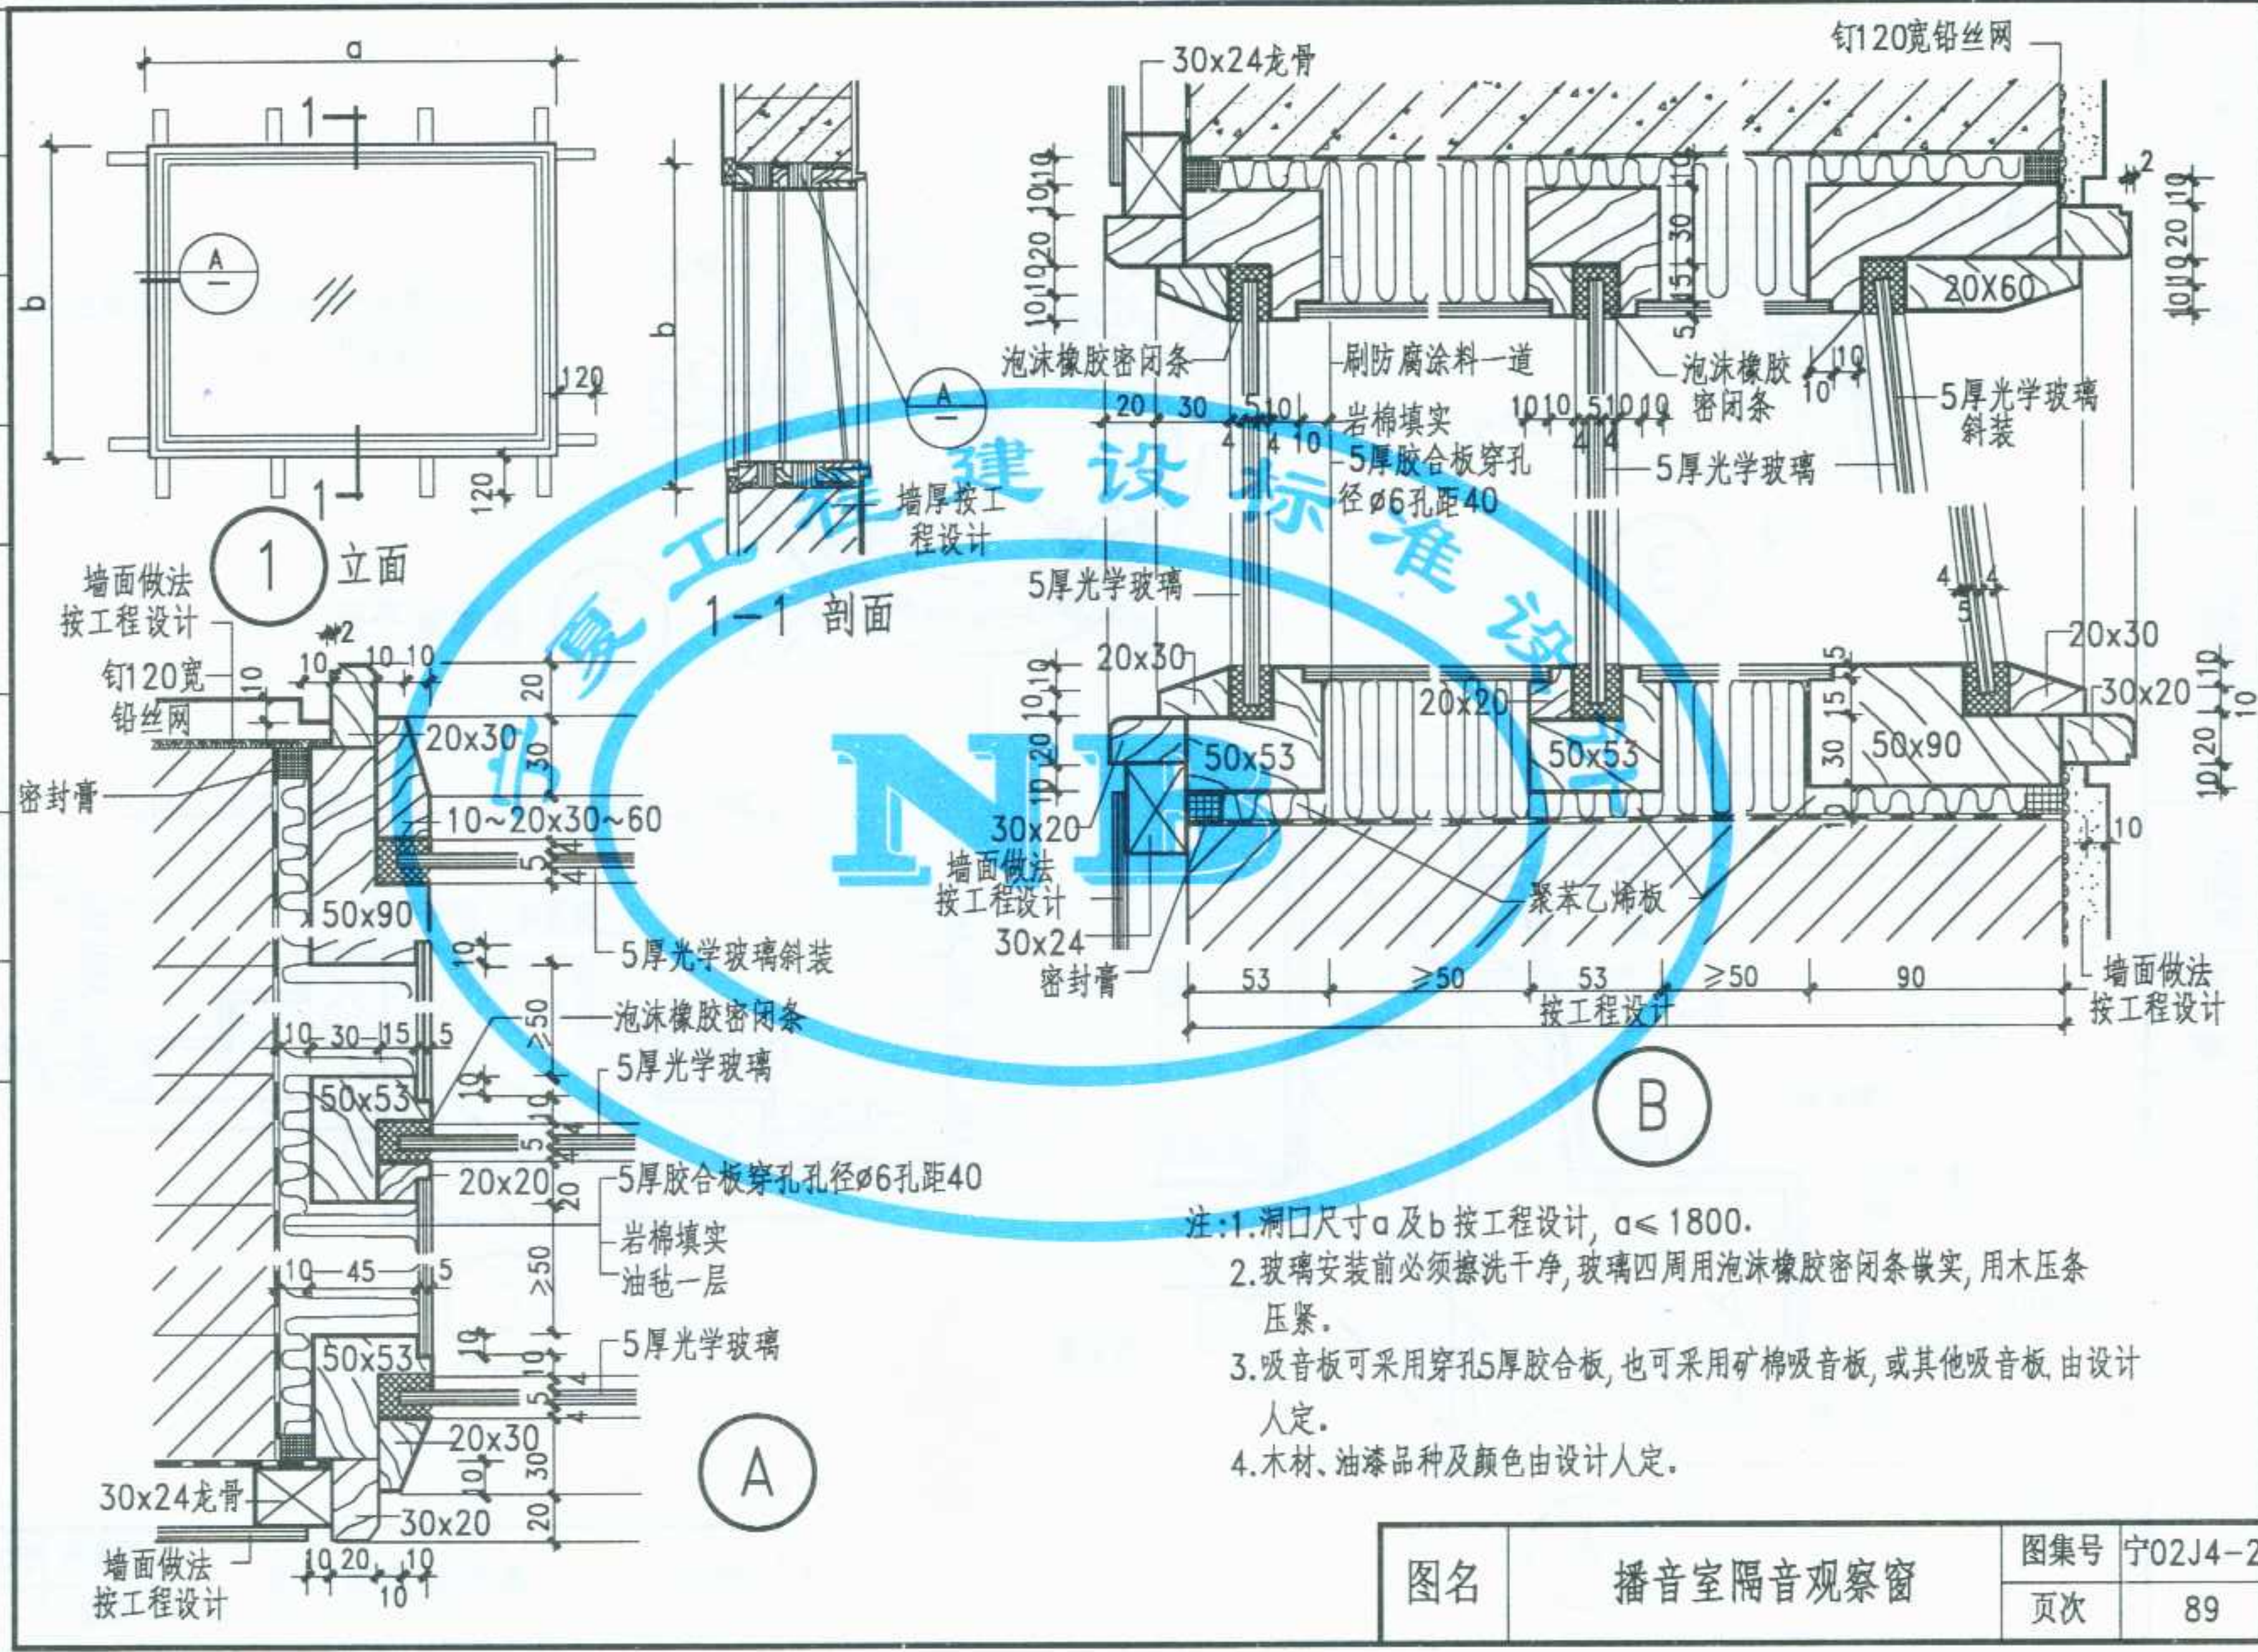



图名	播音室隔音观察窗	图集号	宁02J4-2
		页次	89

李卫东
核
审
李敏
对
校
竺幼兰
计
设
黄建华
图
制

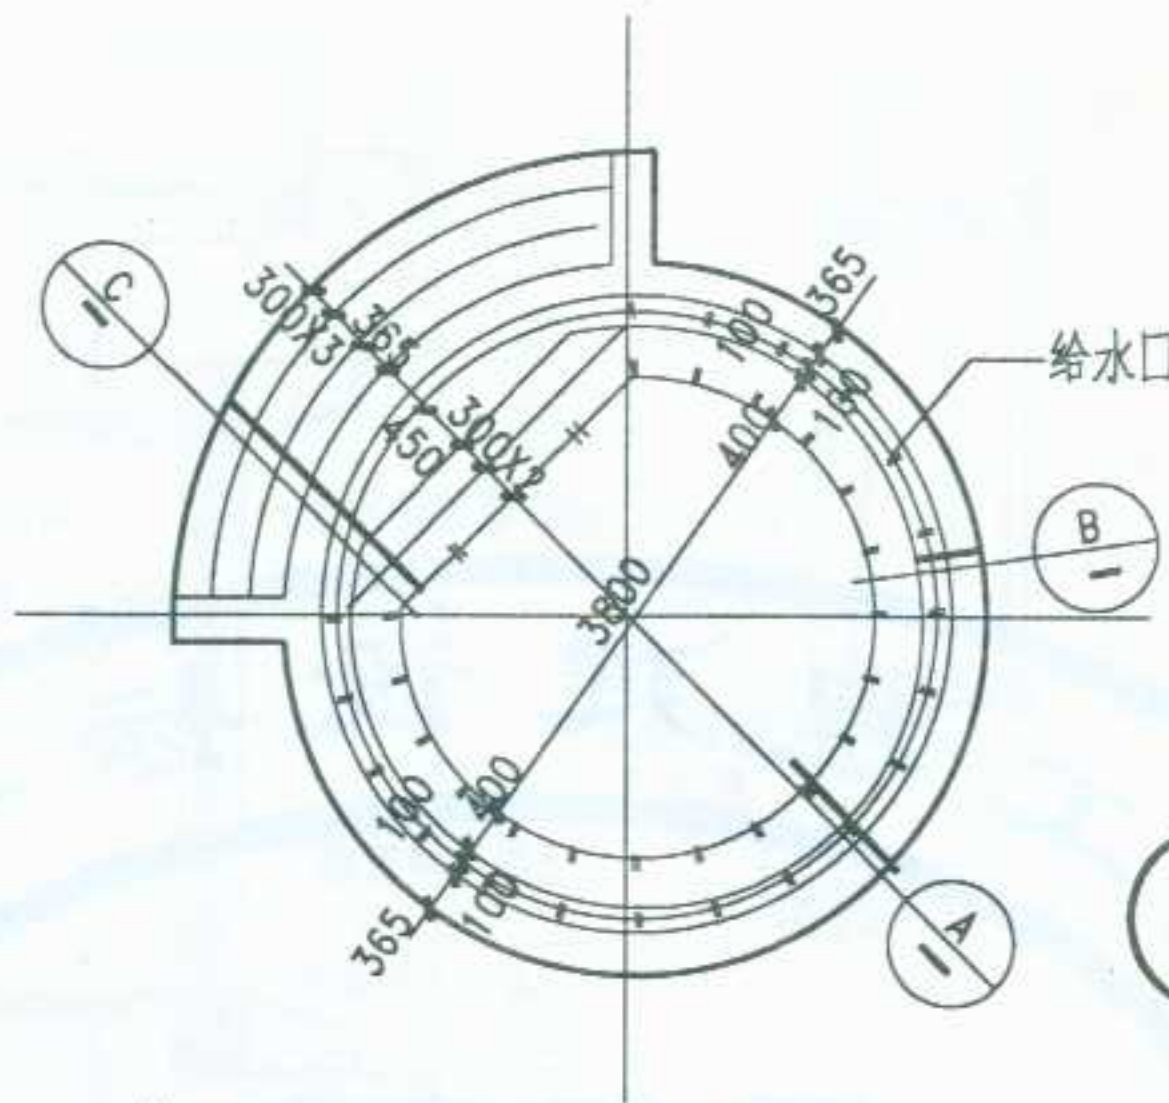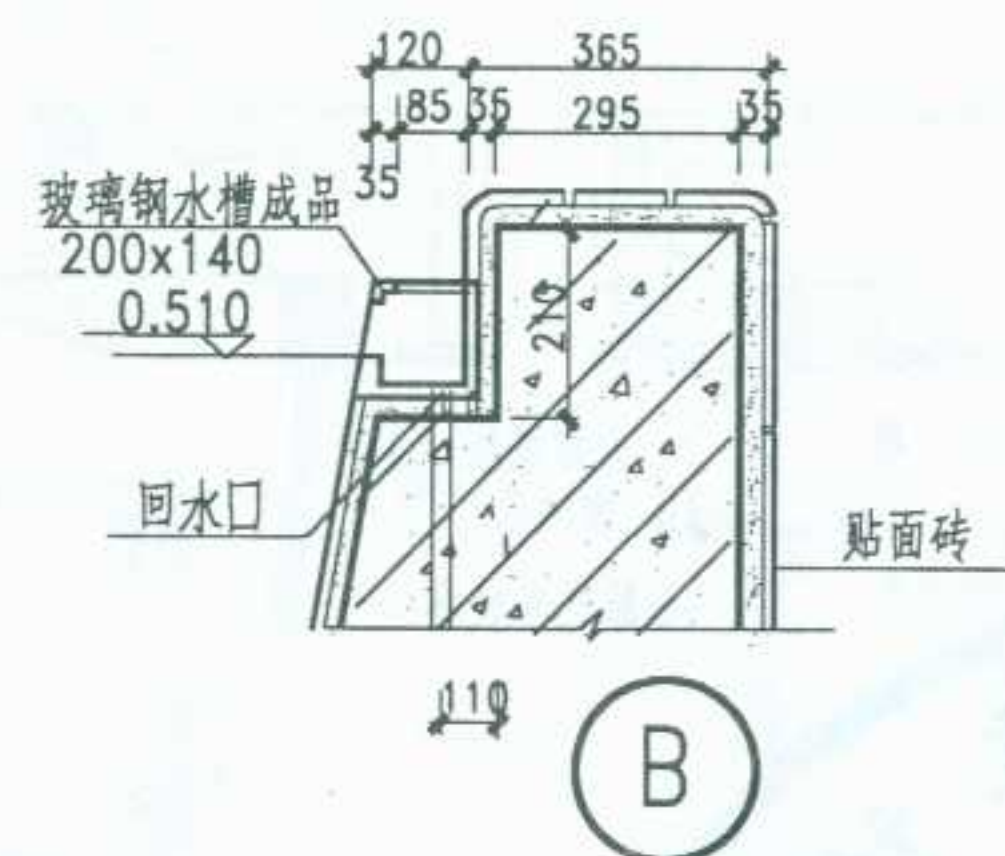

注 按摩池平面仅为一种平面示意图, 其它构造由设计人定。

1 按摩池平面

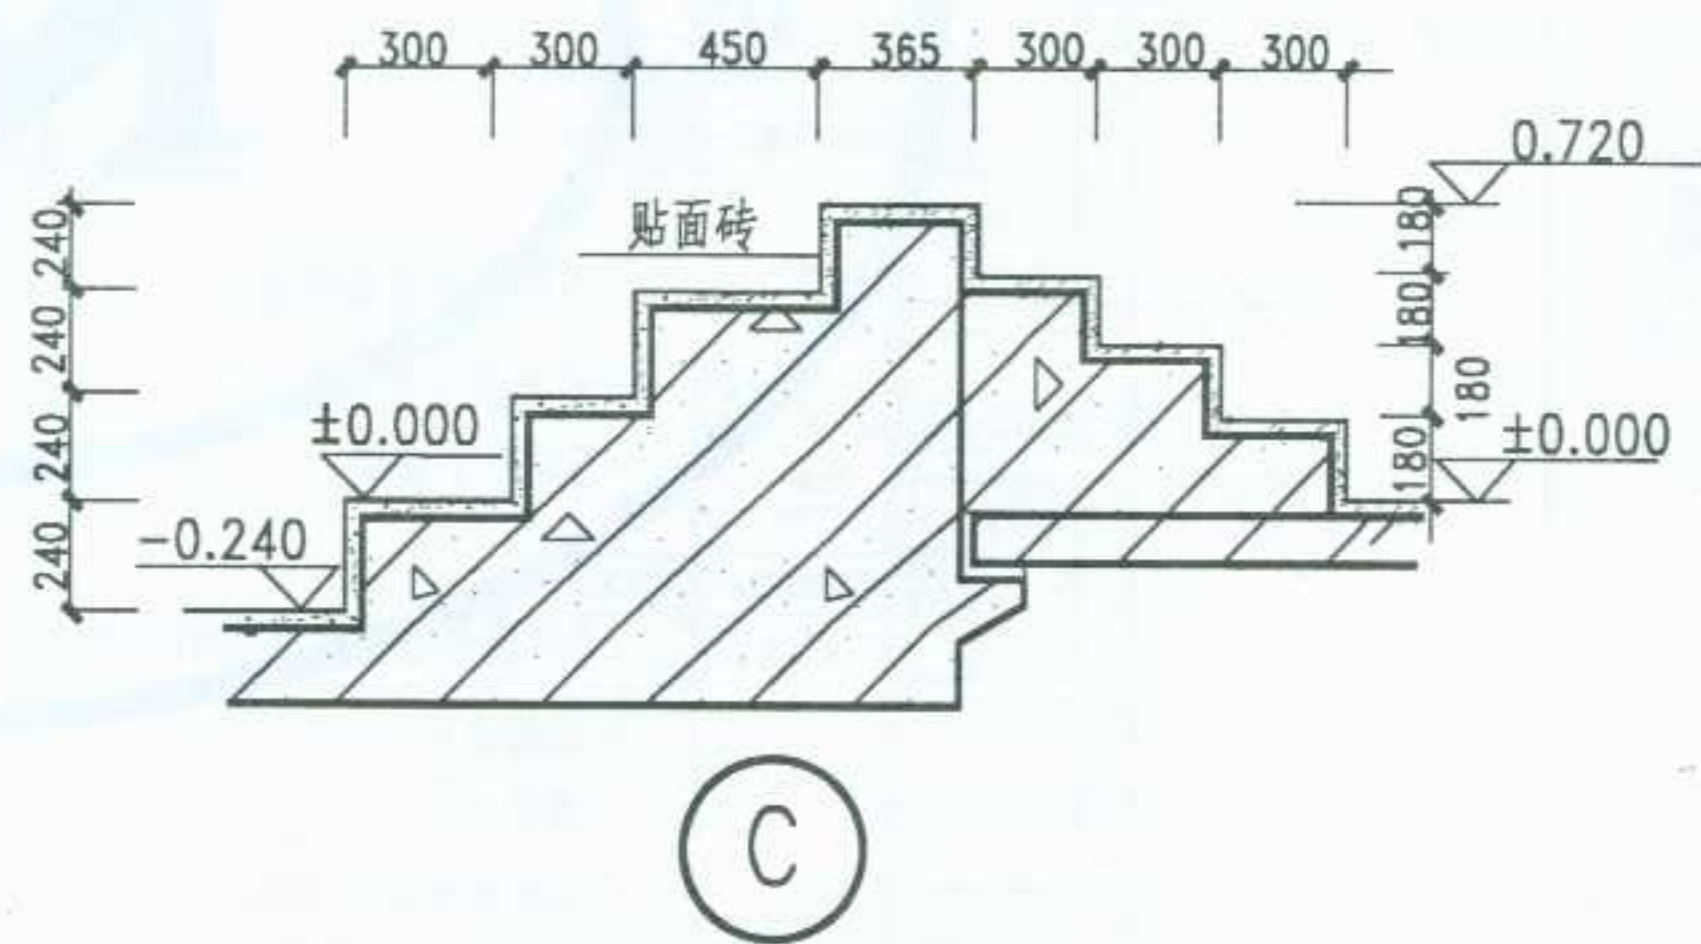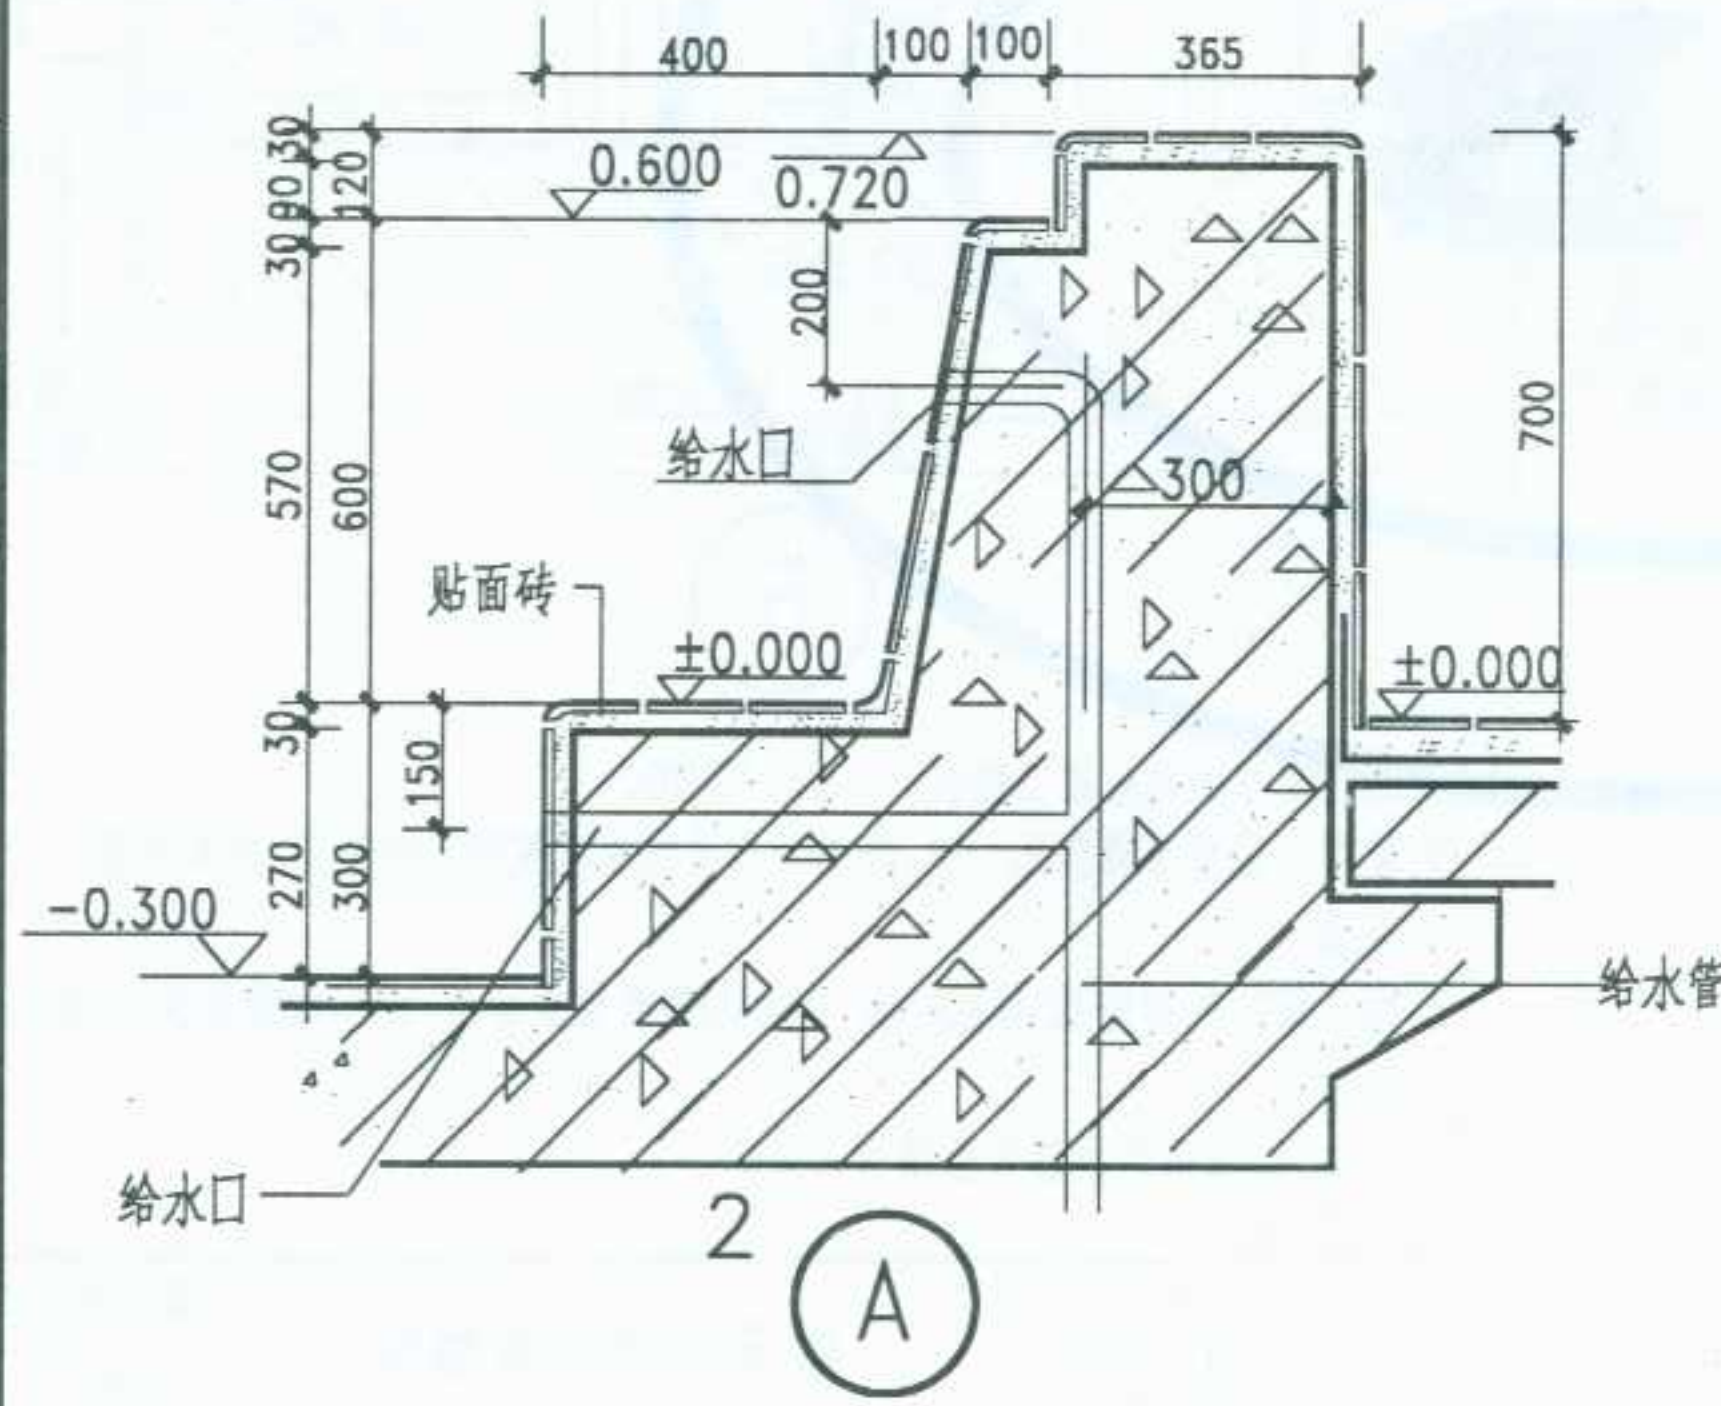


C

图名	浴室按摩池示意	图集号	宁02J4-2
		页次	90

李卫东	核	李敏	对	竺幼兰	计	黄建华	图
	审		校		设		制




① 游泳池平面图

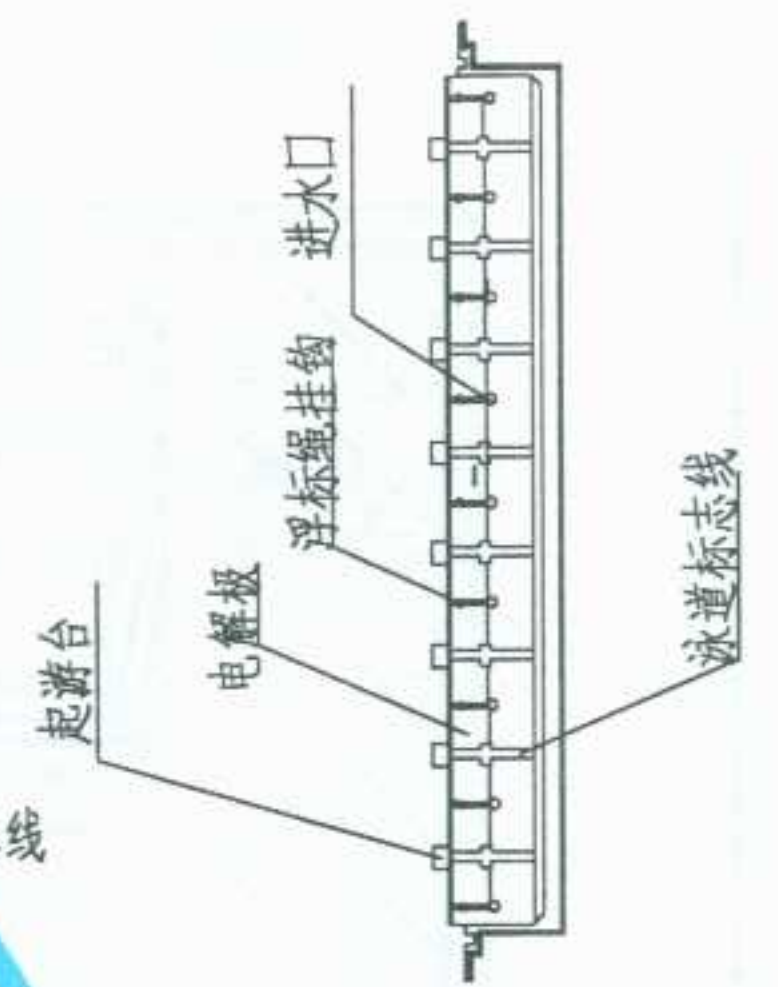

游泳池剖面图

- 注 1 正式比赛游泳池长 50m,短池长度为 25m 宽度至少 21m,池壁必须垂直平行。
2. 正式比赛游泳池深应大于 1.8m。
3. 正式比赛游泳池每条泳道宽 2.5m,每两条泳道间有分道线 由浮标和池壁内的挂勾组成,最外一条分道线距池边至少 50cm。
4. 出发台应正对泳道中央,其表面积至少 50X50cm,前缘高出水面 50~75cm 台面向前倾斜 <10°并保证运动员出发时能在前方和两侧抓住台面。
5. 出发台上需设置不突出池壁外的仰泳握手器,高出水面 30~60cm,并标明泳道次序号码。
6. 游泳池侧壁应设嵌入池身的攀梯并不得突出池壁,数量根据池长确定。

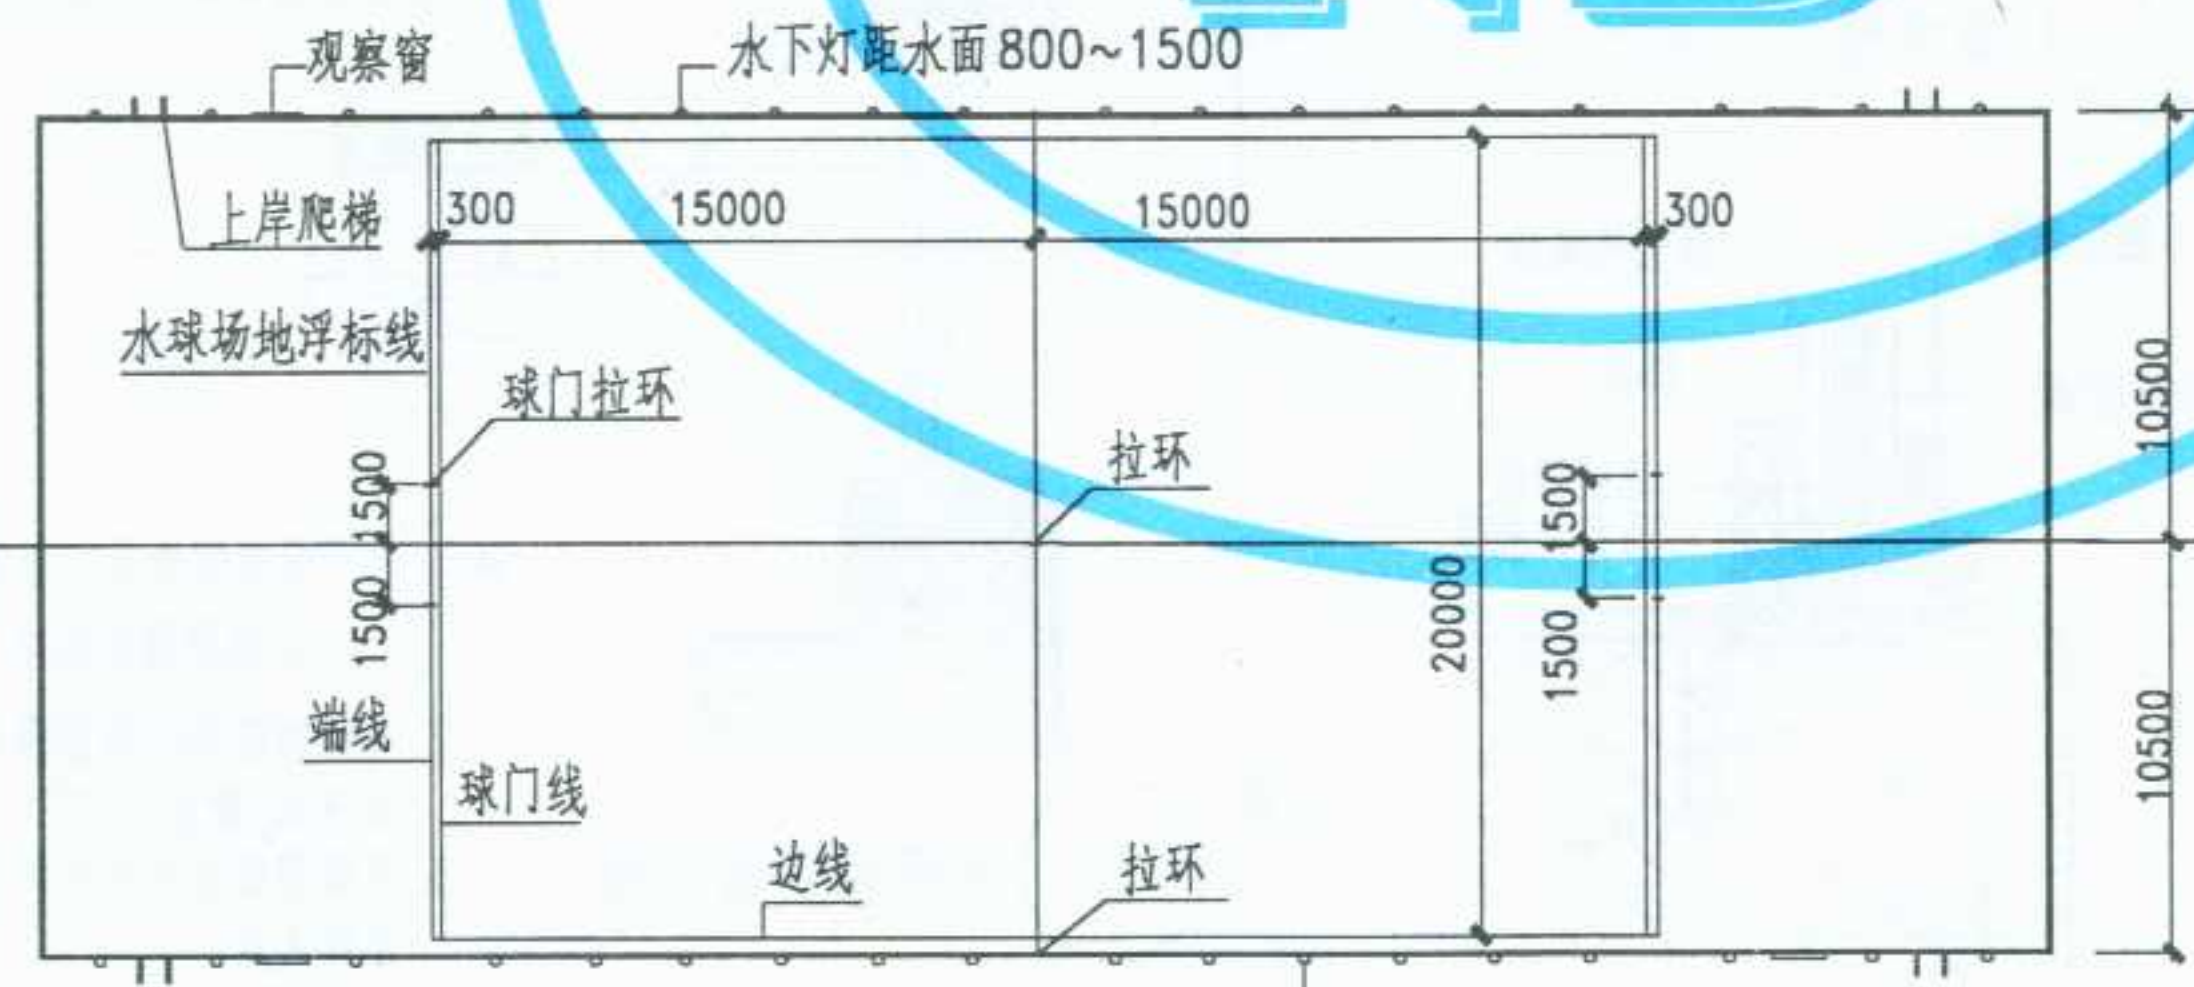



② 水球场地平面图

水下灯间距根据照明要求布置

图名	游泳池、水球场	图集号	宁02J4-2
		页次	91

李卫东
核
审
李敏
对
校
竺幼兰
计
设
黄建华
图
制

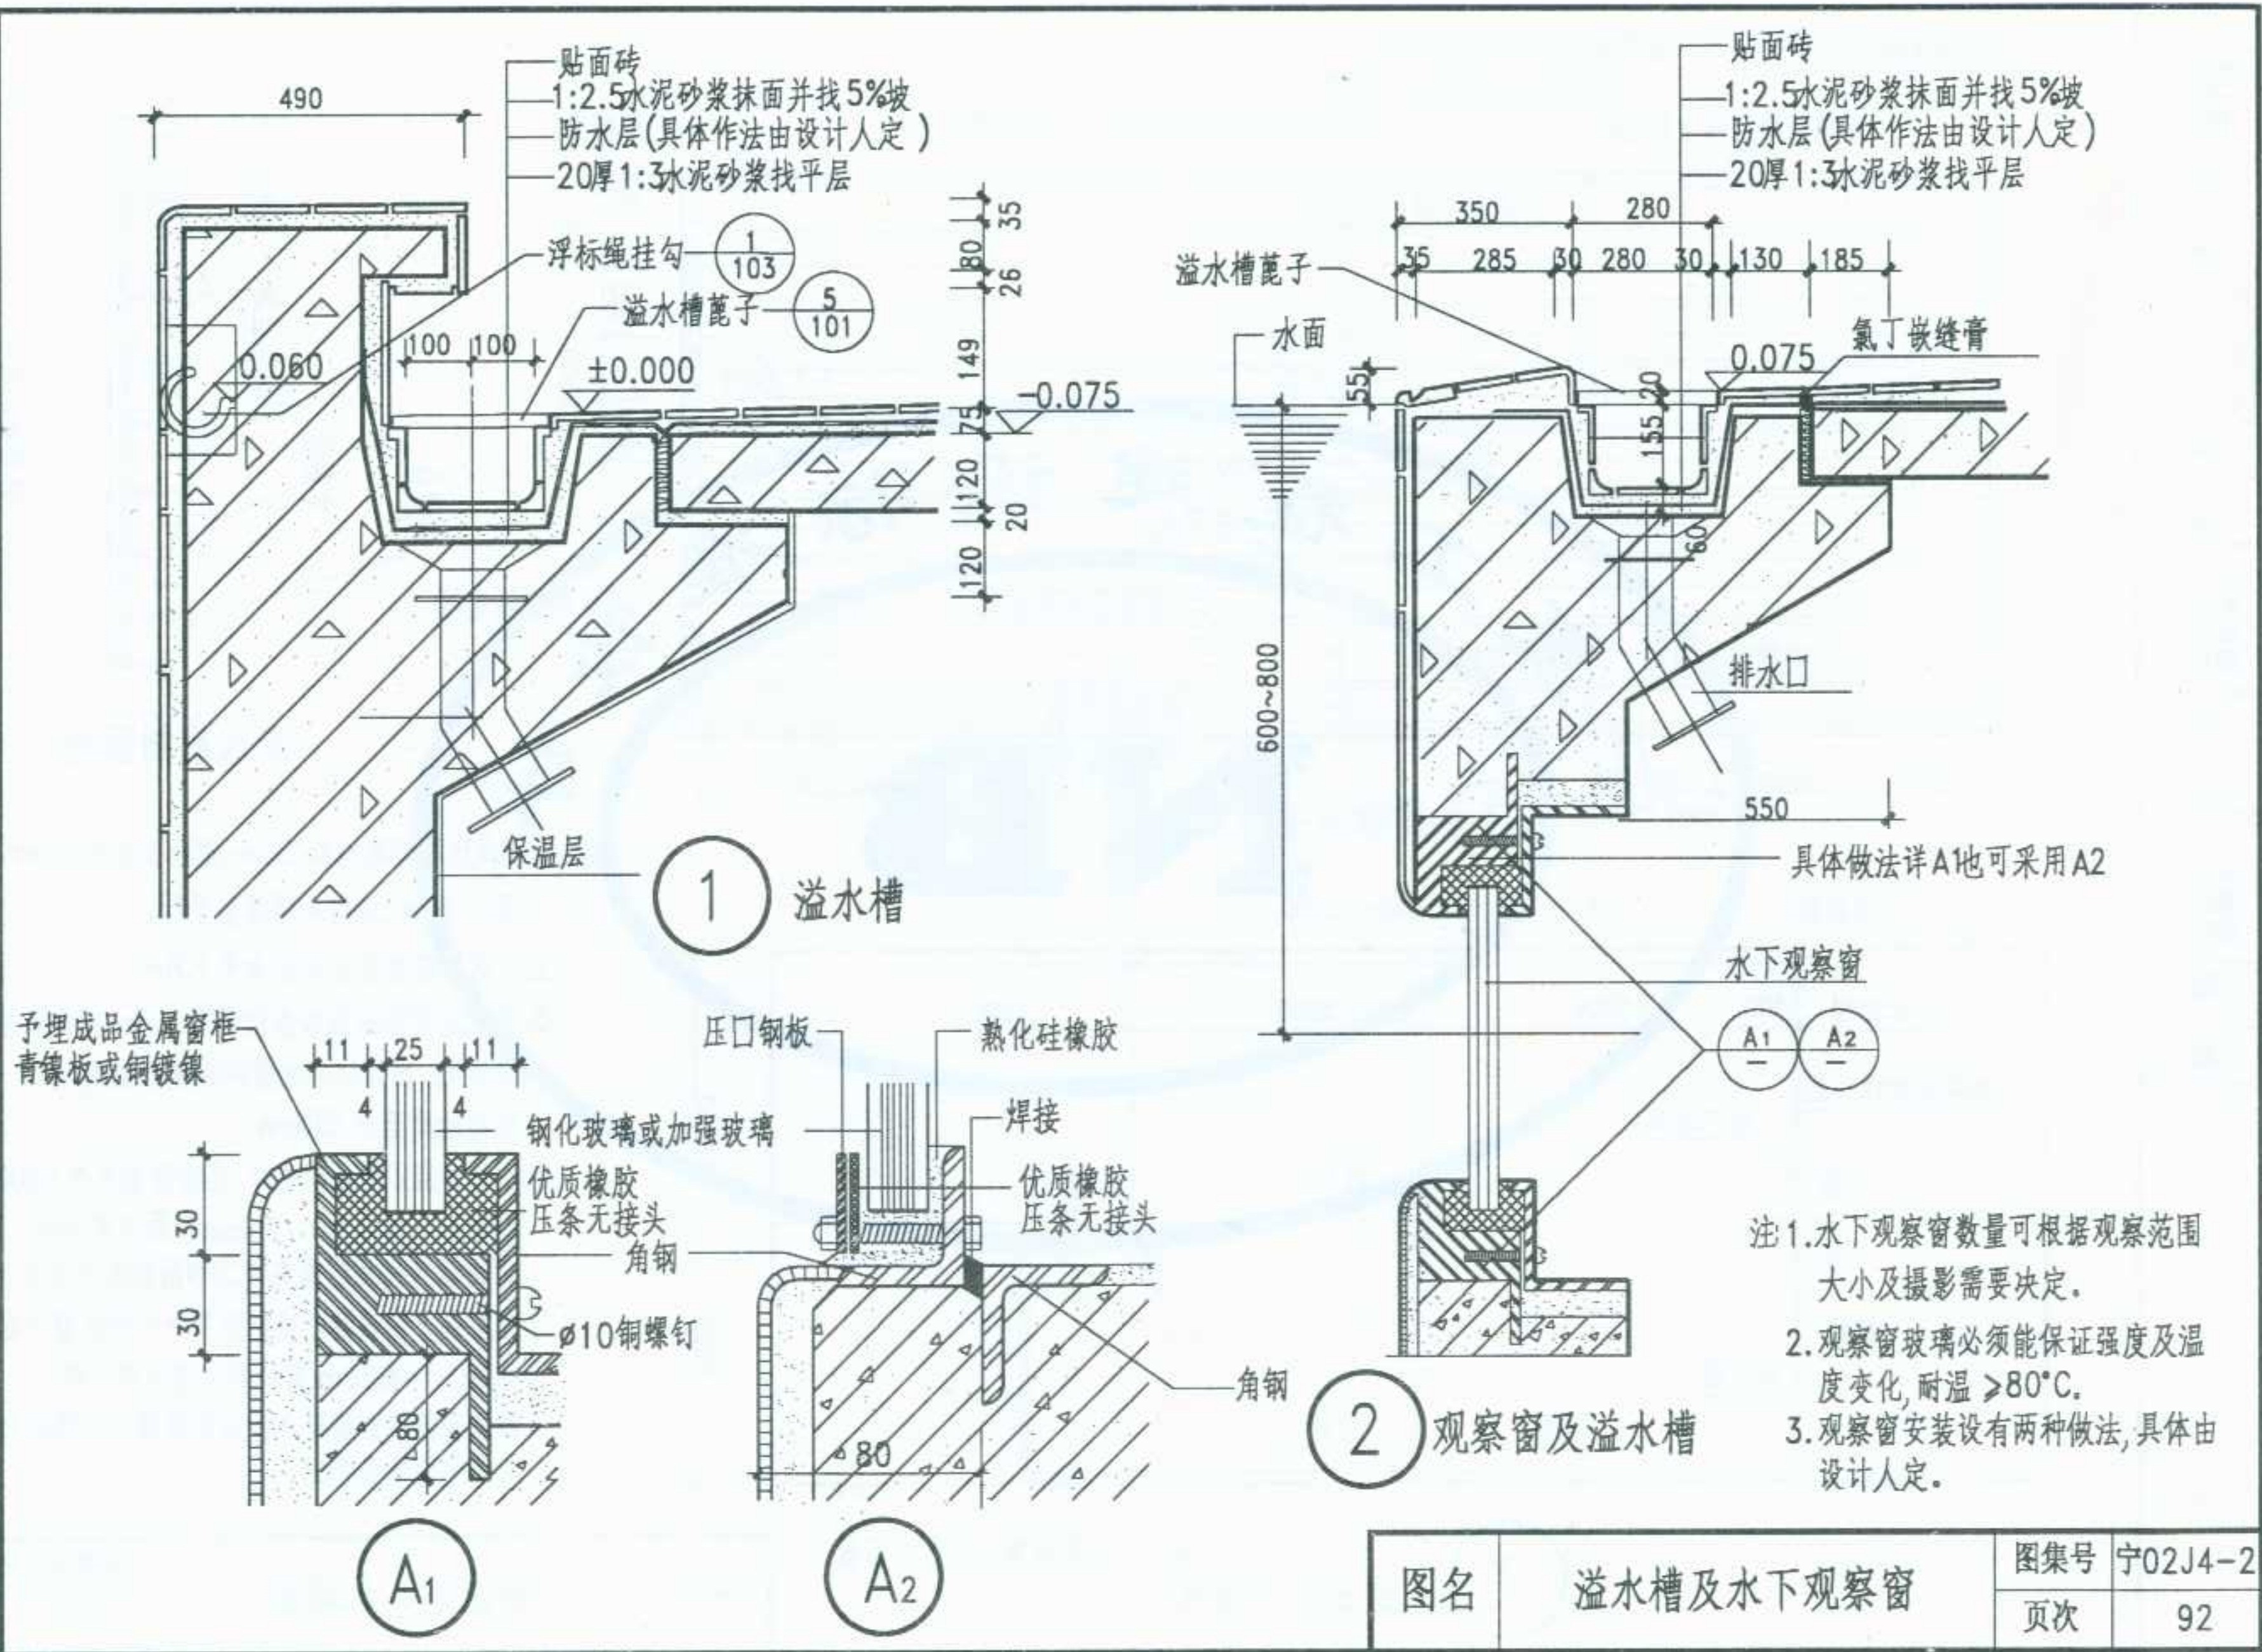

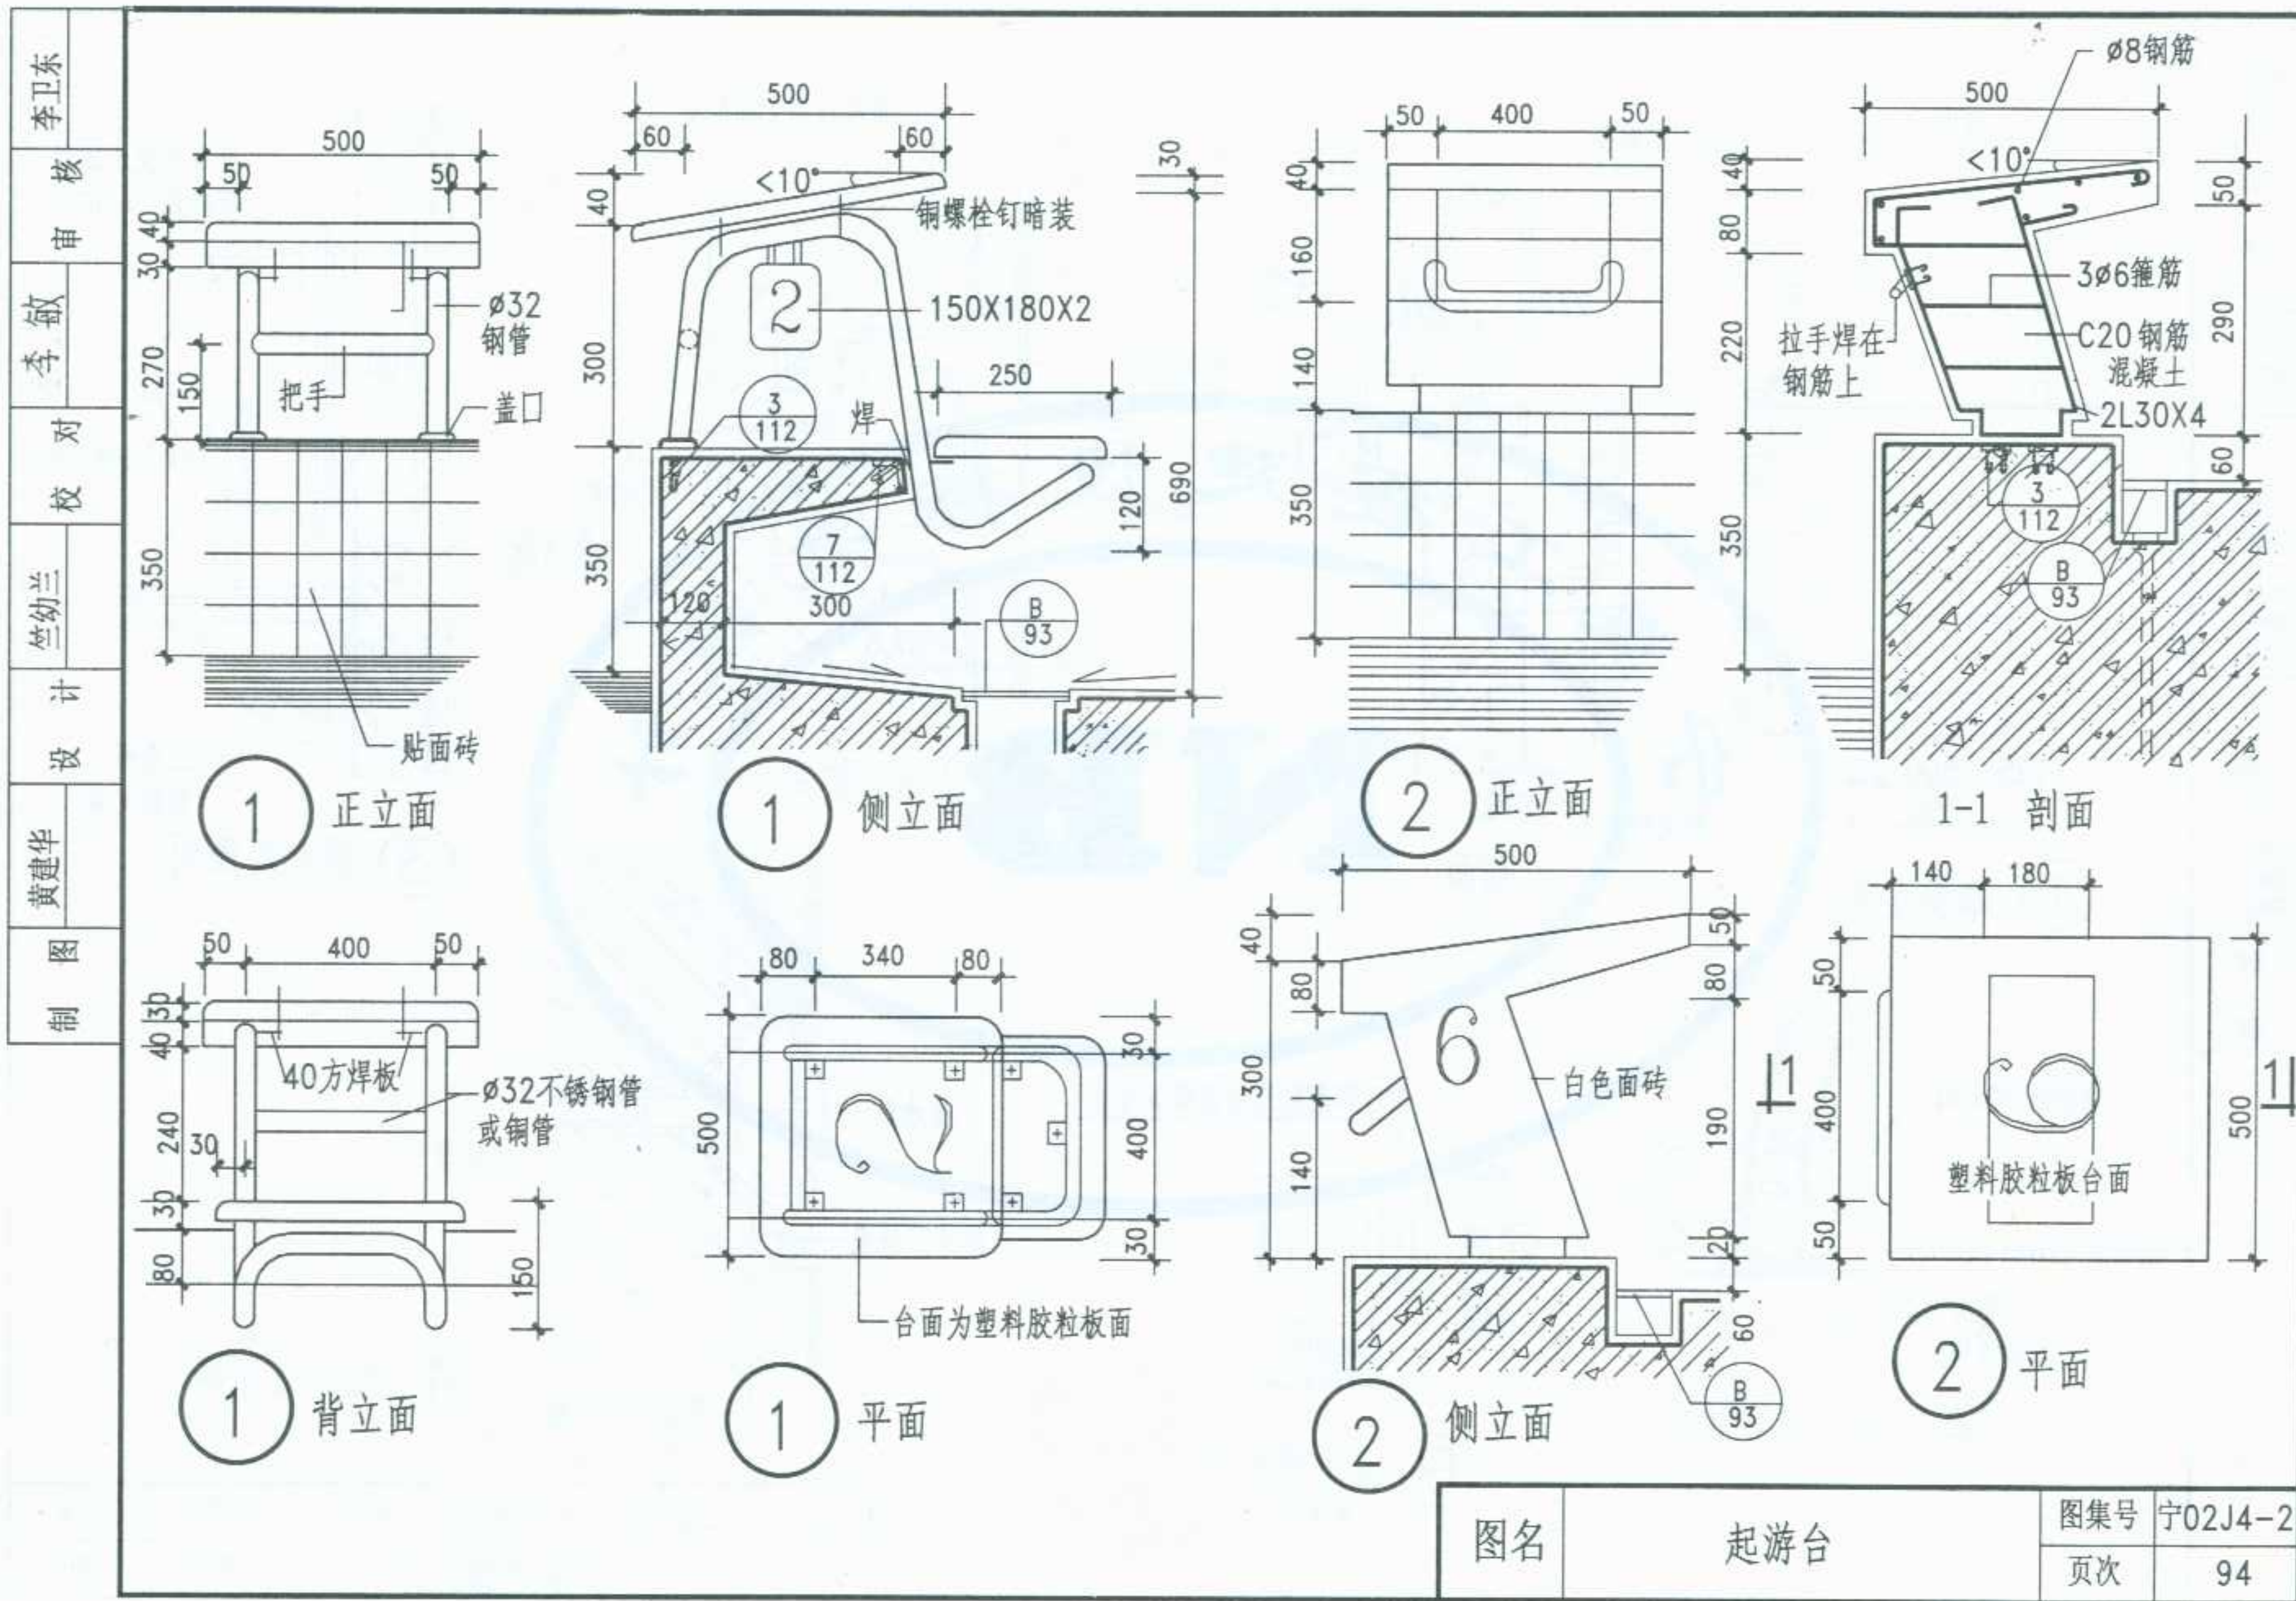


图名


起游台

图集号 宁02J4-2




页次 94

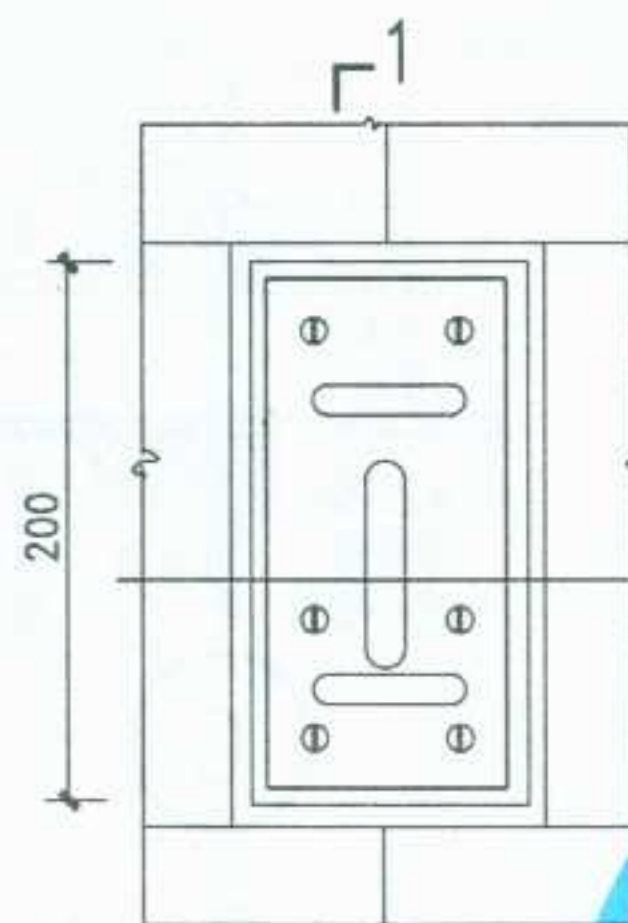


1) 浮标绳挂钩立面

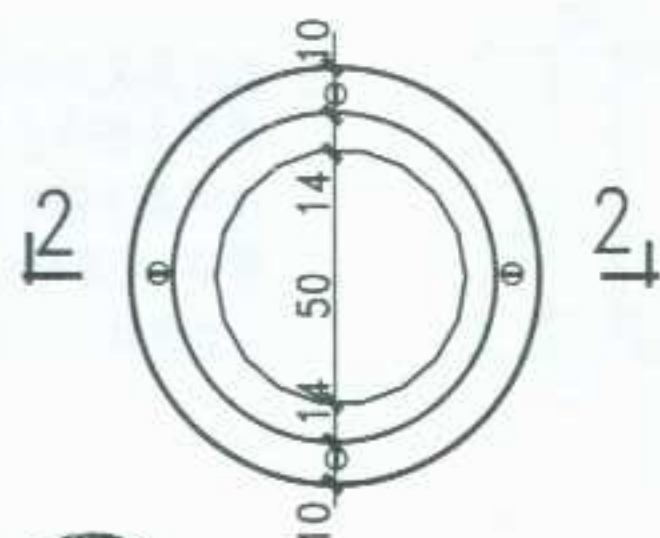

3) 岸边插孔平面

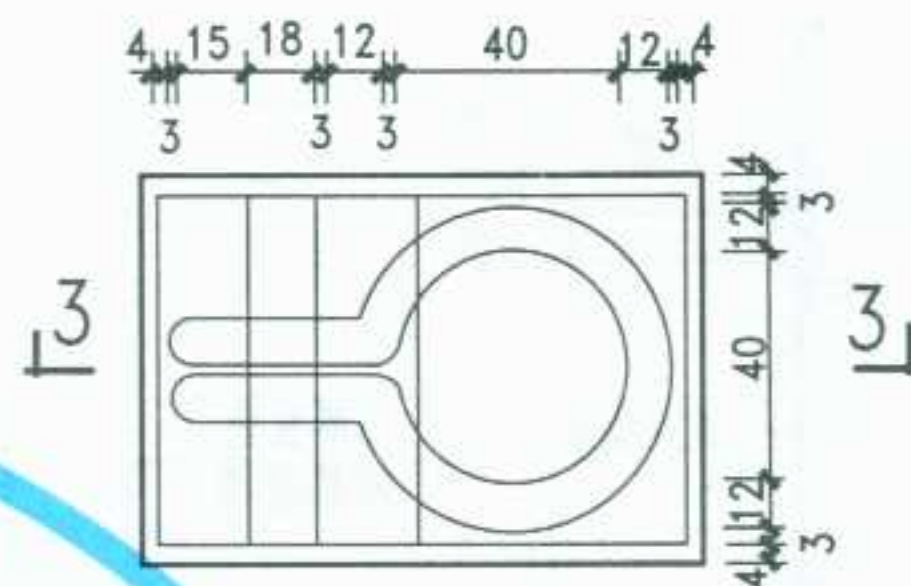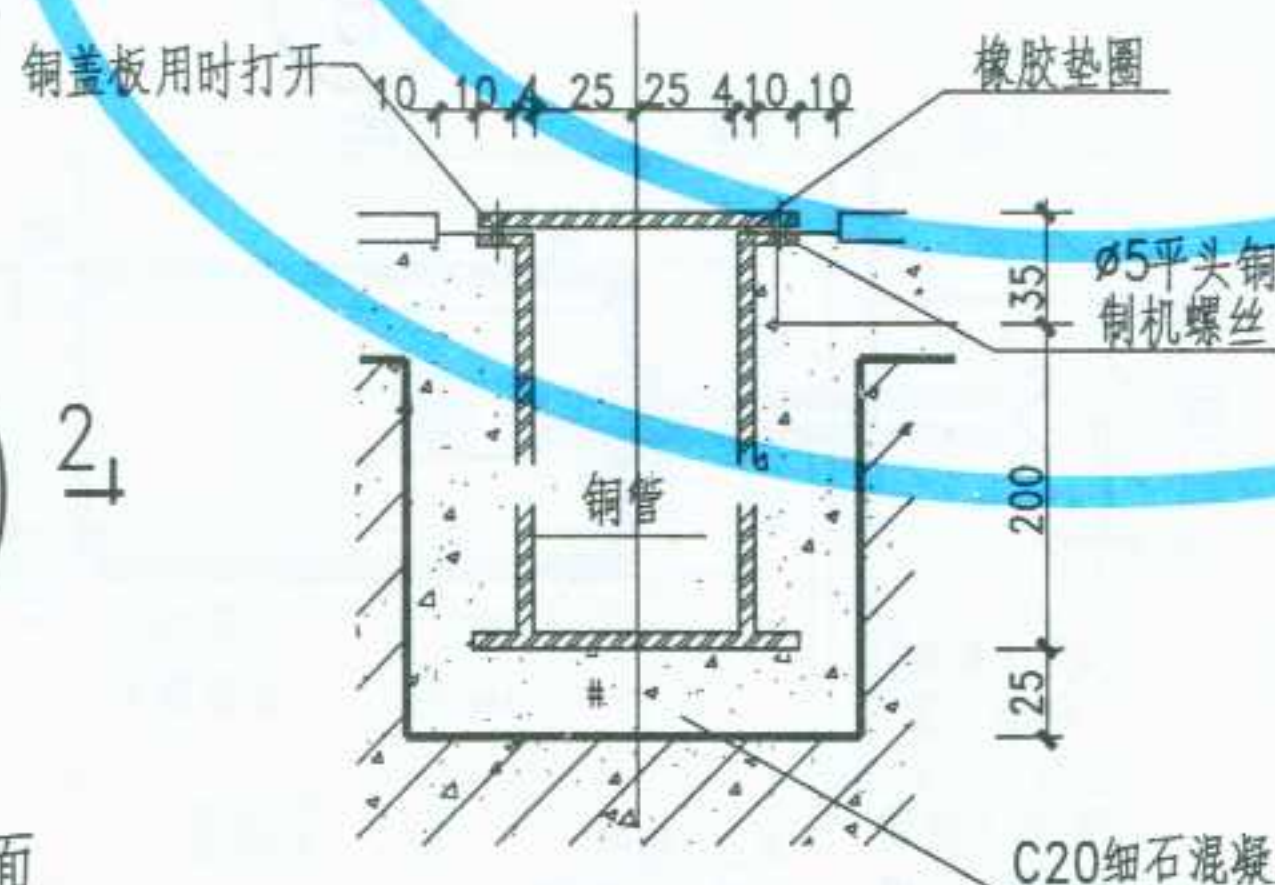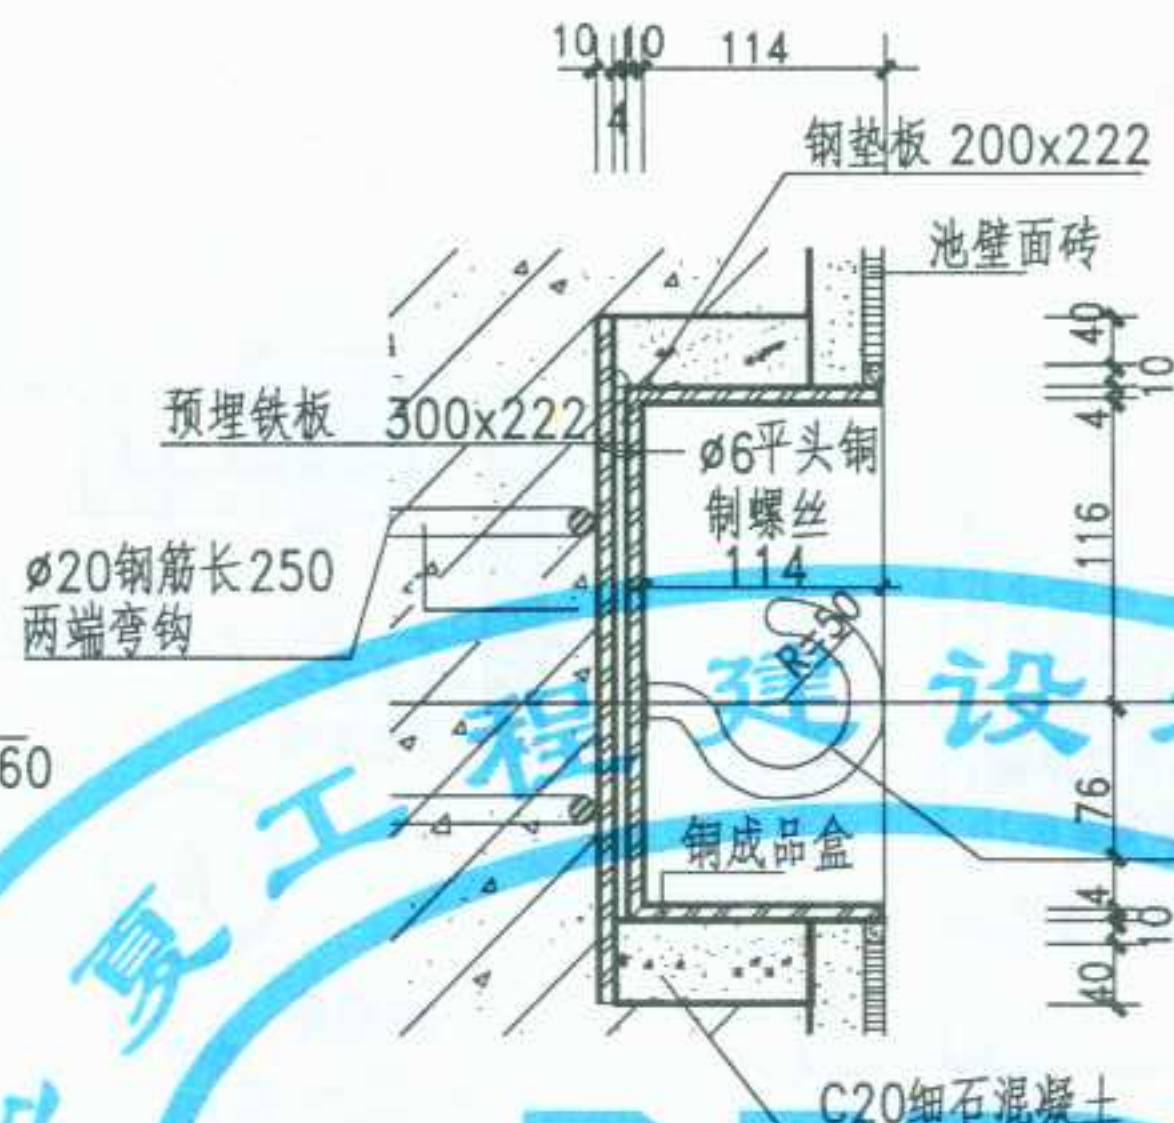


2) 拉环平面(用于水球场地)




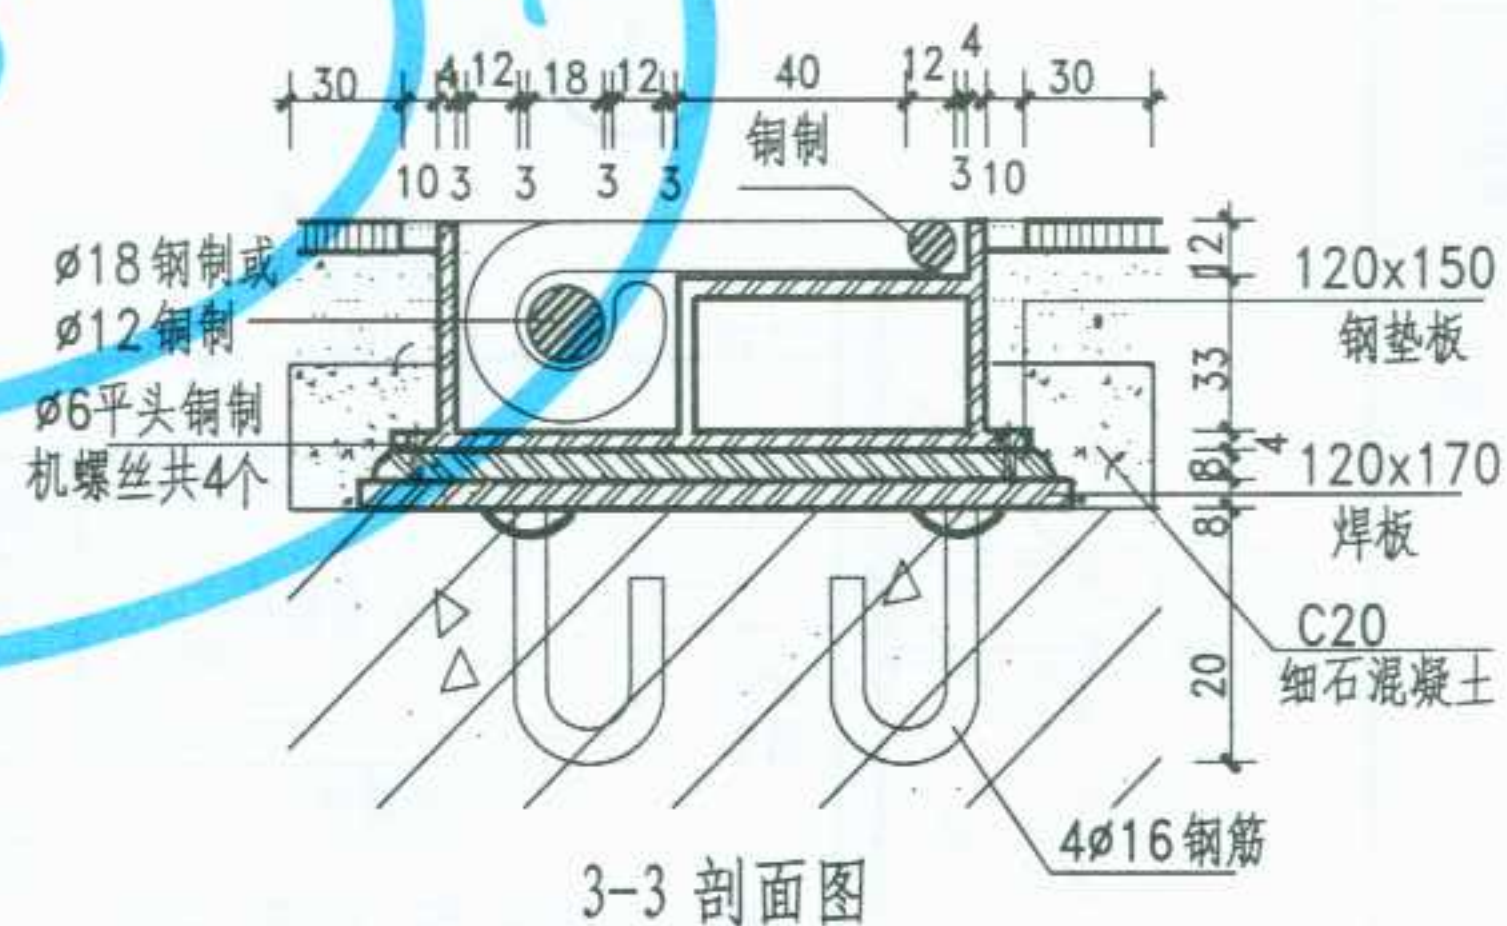


注：本图采用成品如有变化，按新成品实际尺寸设置。

图名	游泳池浮标绳挂钩 岸边插孔、拉环	图集号	宁02J4-2
		页次	95

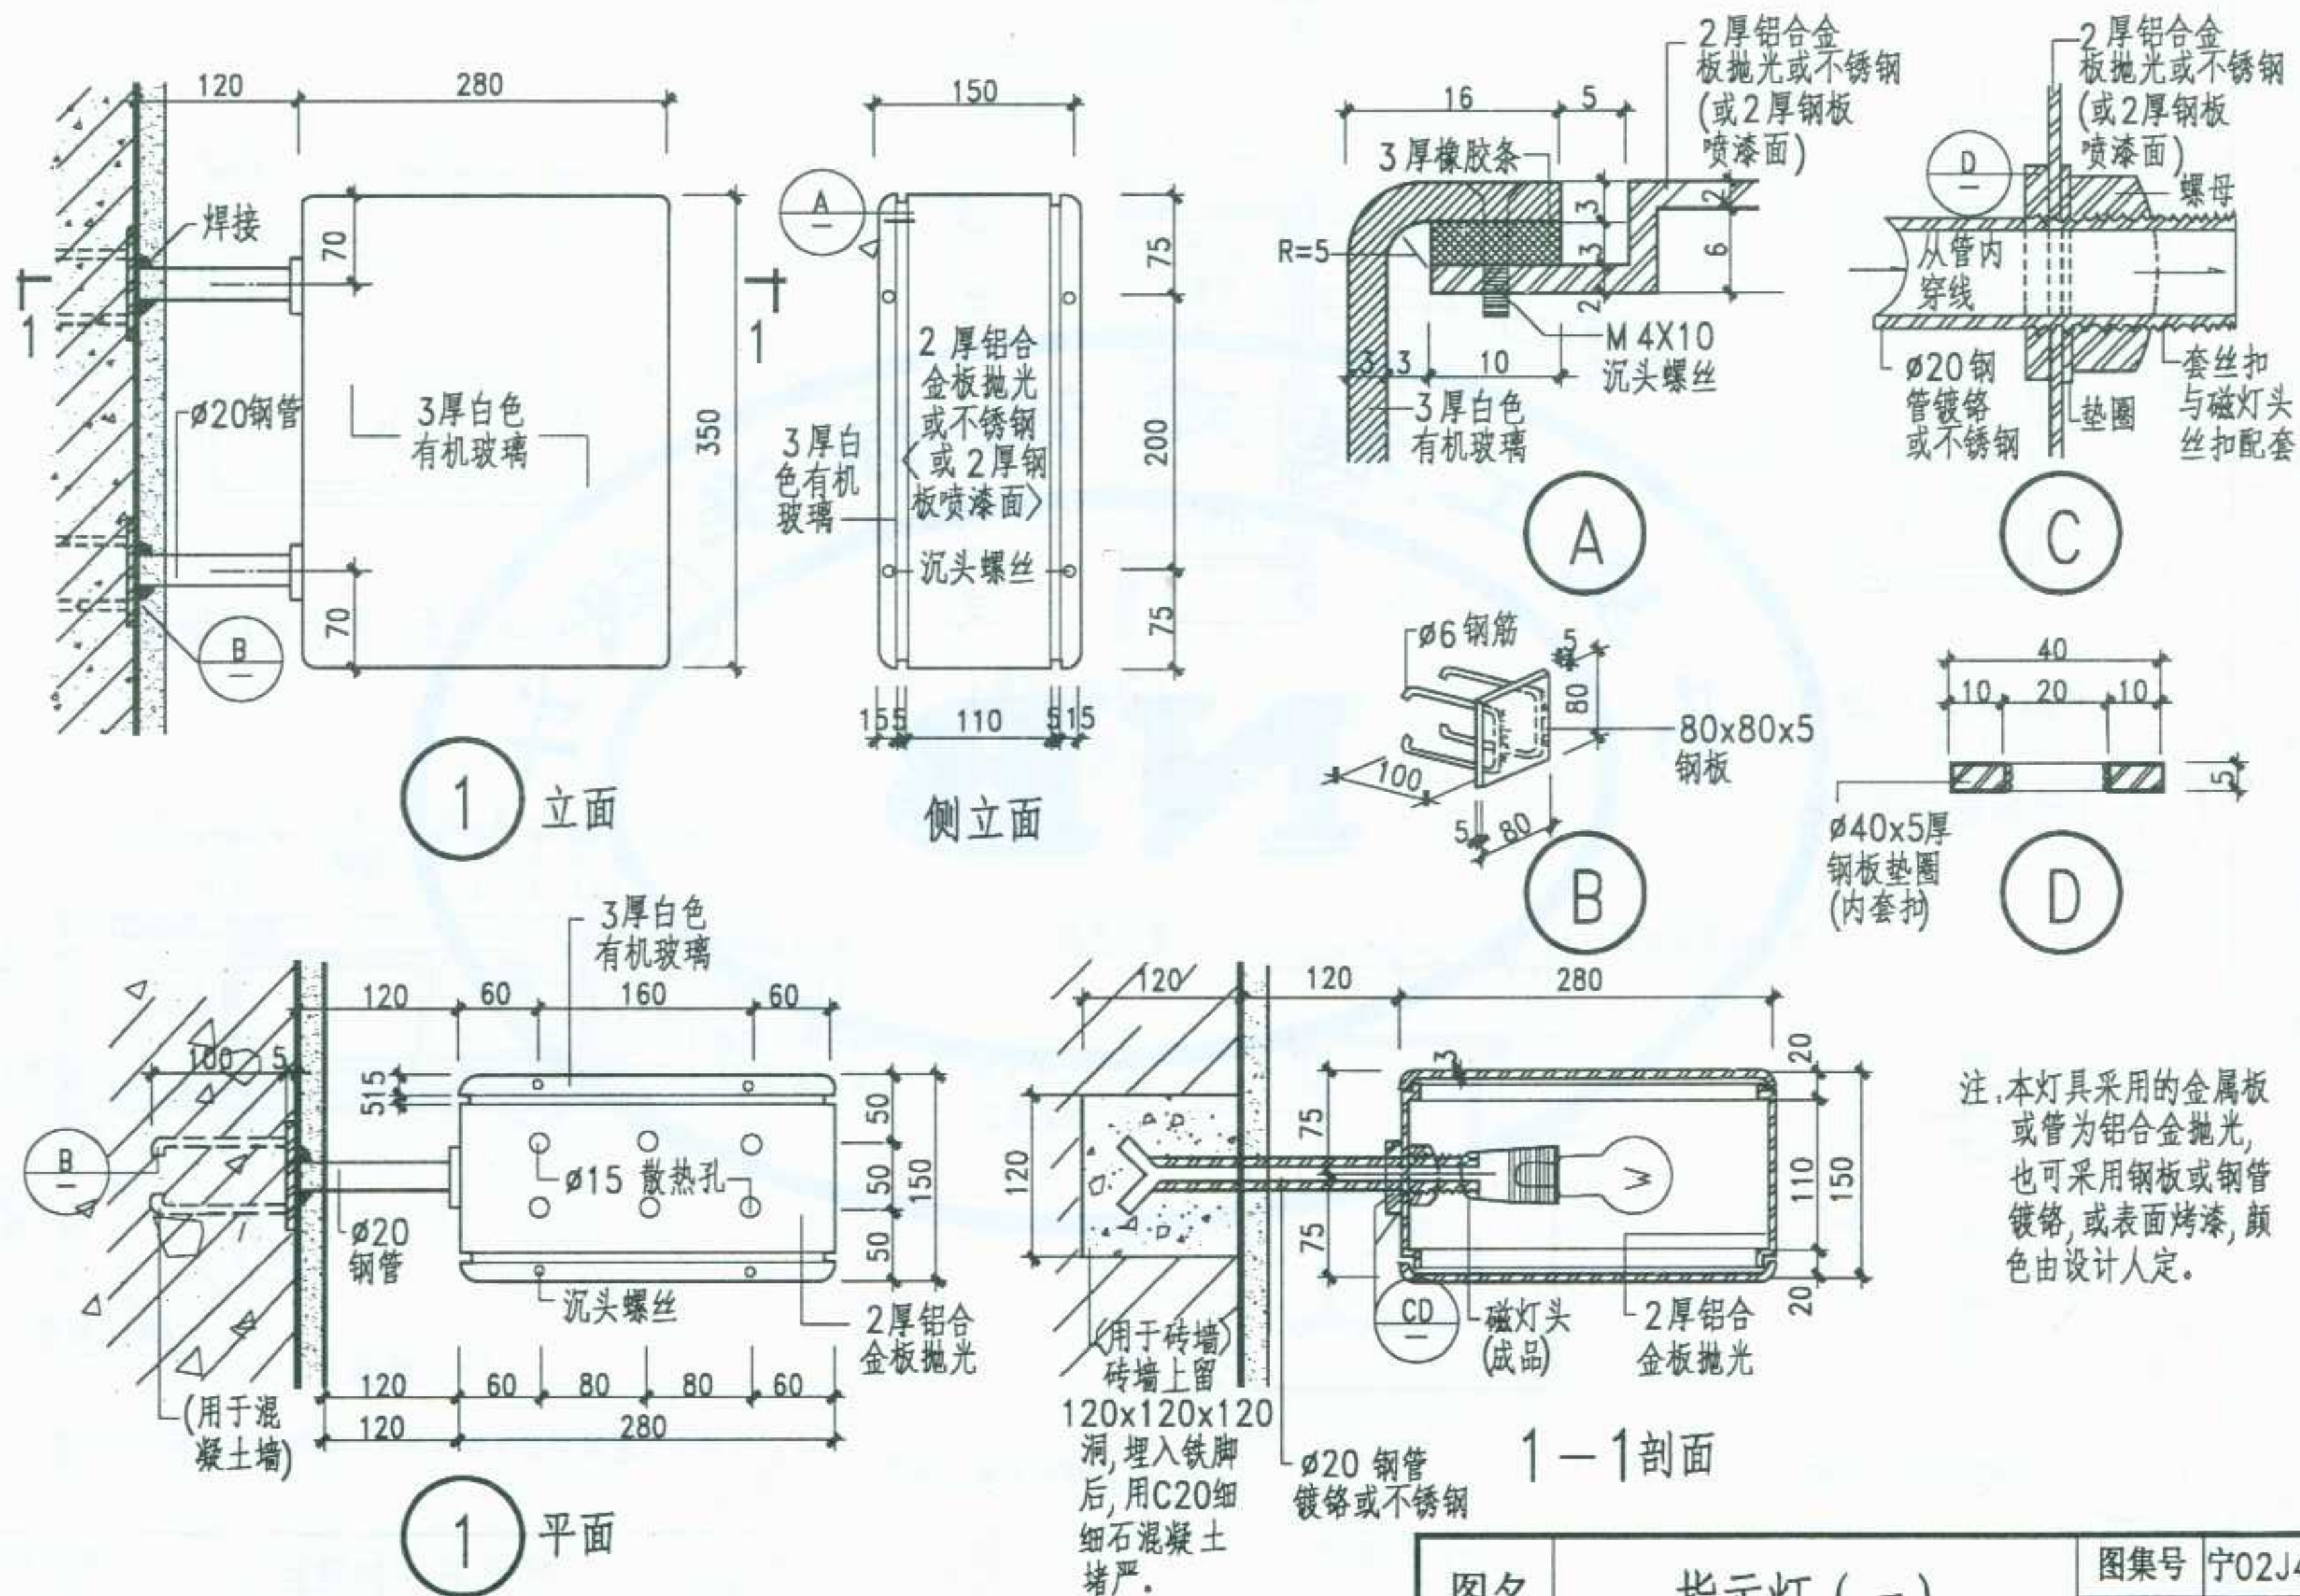




图名	指示灯 (一)	图集号	宁02J4-2
		页次	96

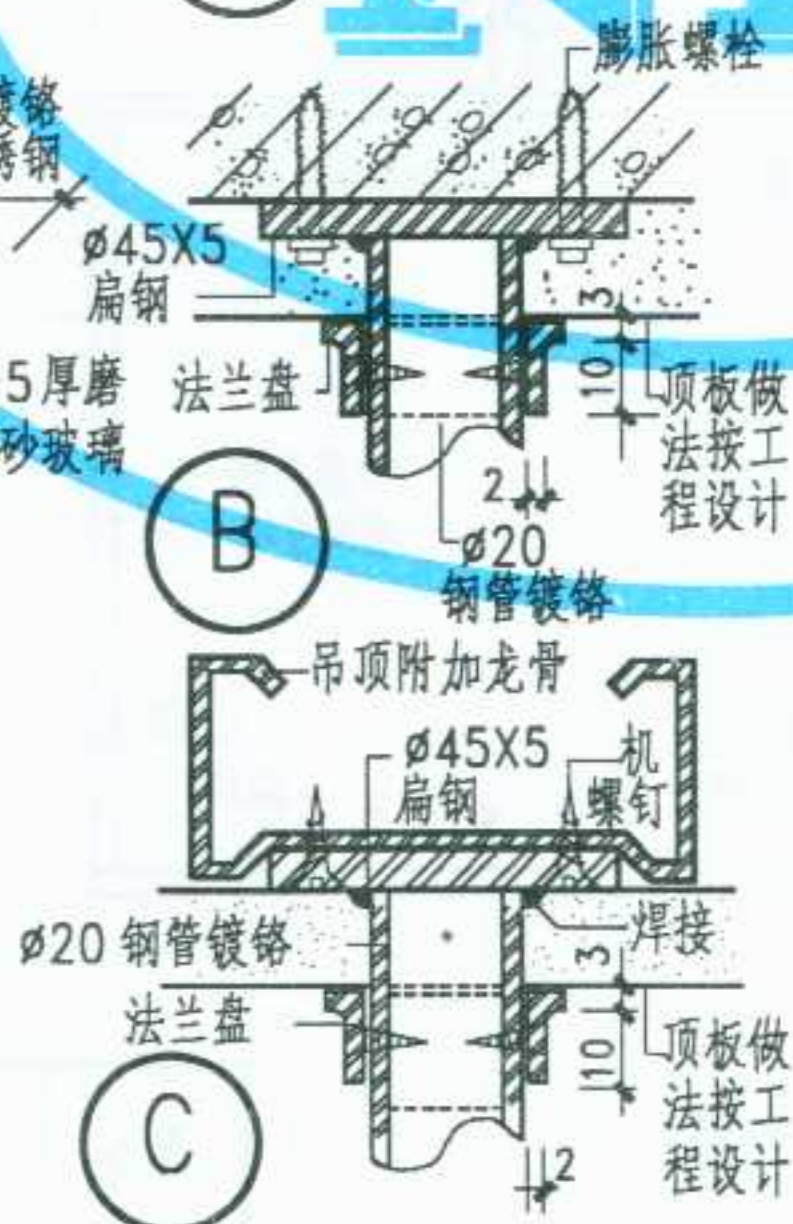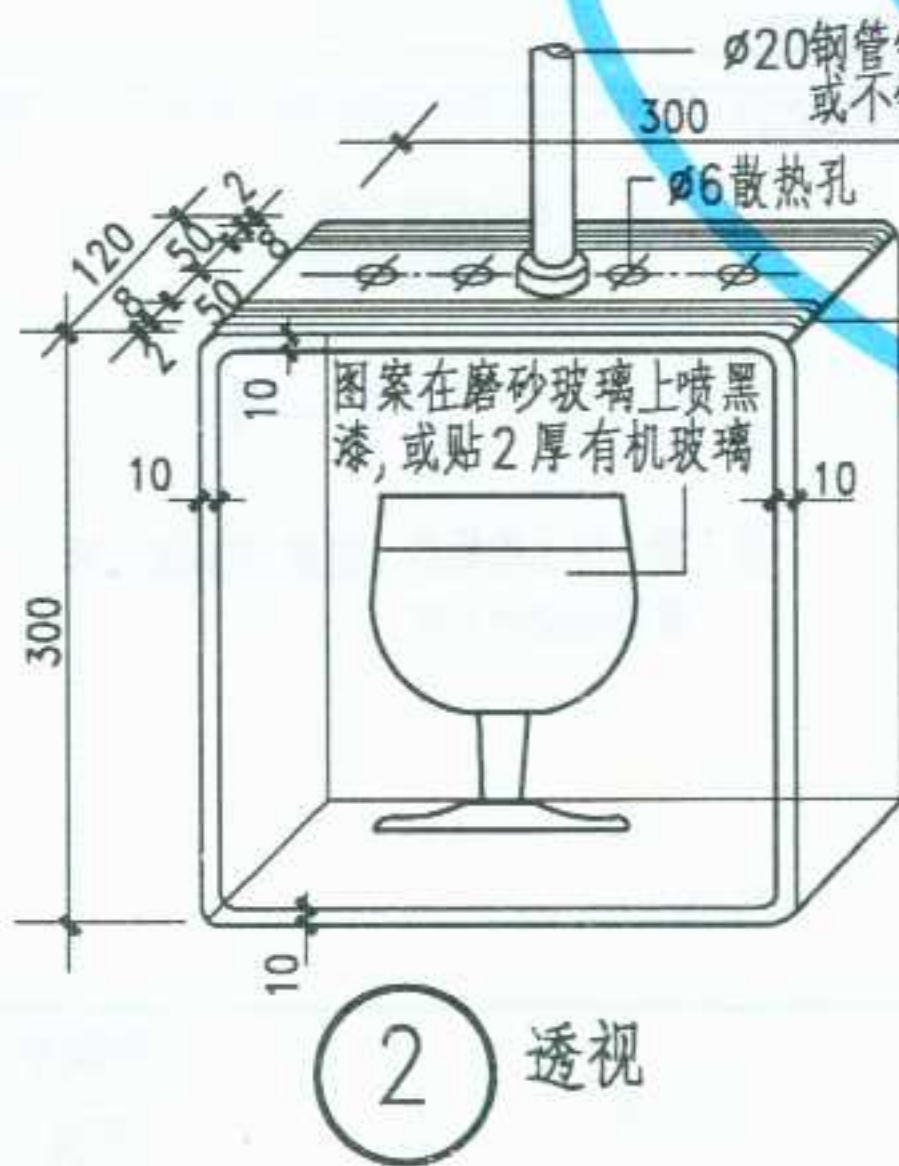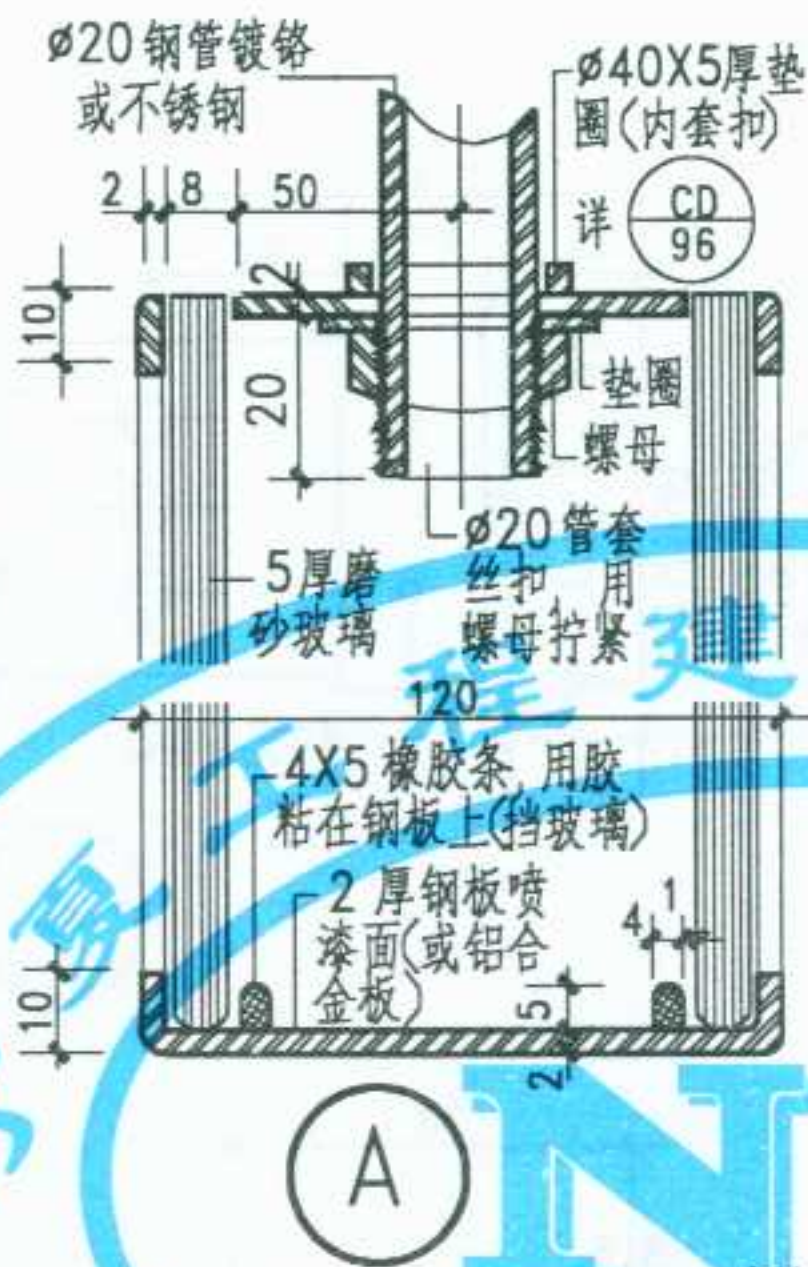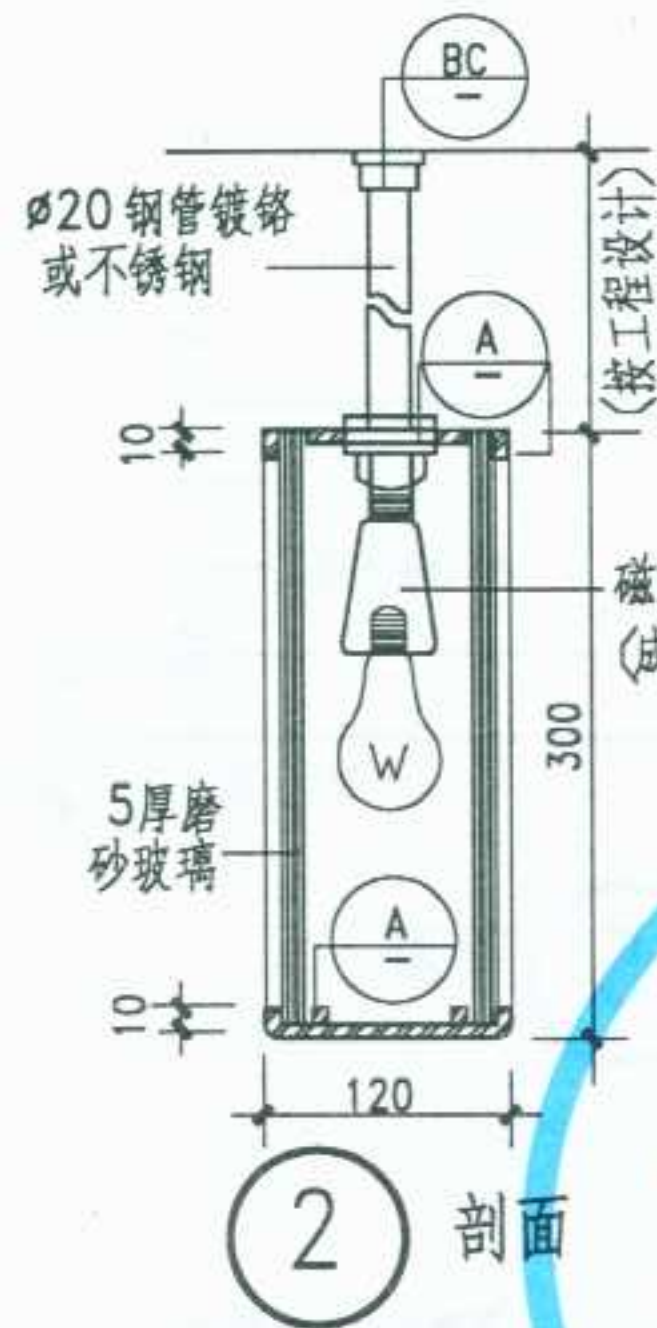

- 注:1. 指示灯上的图案按工程设计需要由设计人定。
2. 指示灯上的固定方法可用预留木砖和挂钉固定,也可用膨胀螺栓或与预埋件焊接,由设计人定。


图名	指示灯(二)	图集号	宁02J4-2
		页次	97

李卫东	核	审	李敏	对	校	竺幼兰	设计	黄建华	图	制
-----	---	---	----	---	---	-----	----	-----	---	---

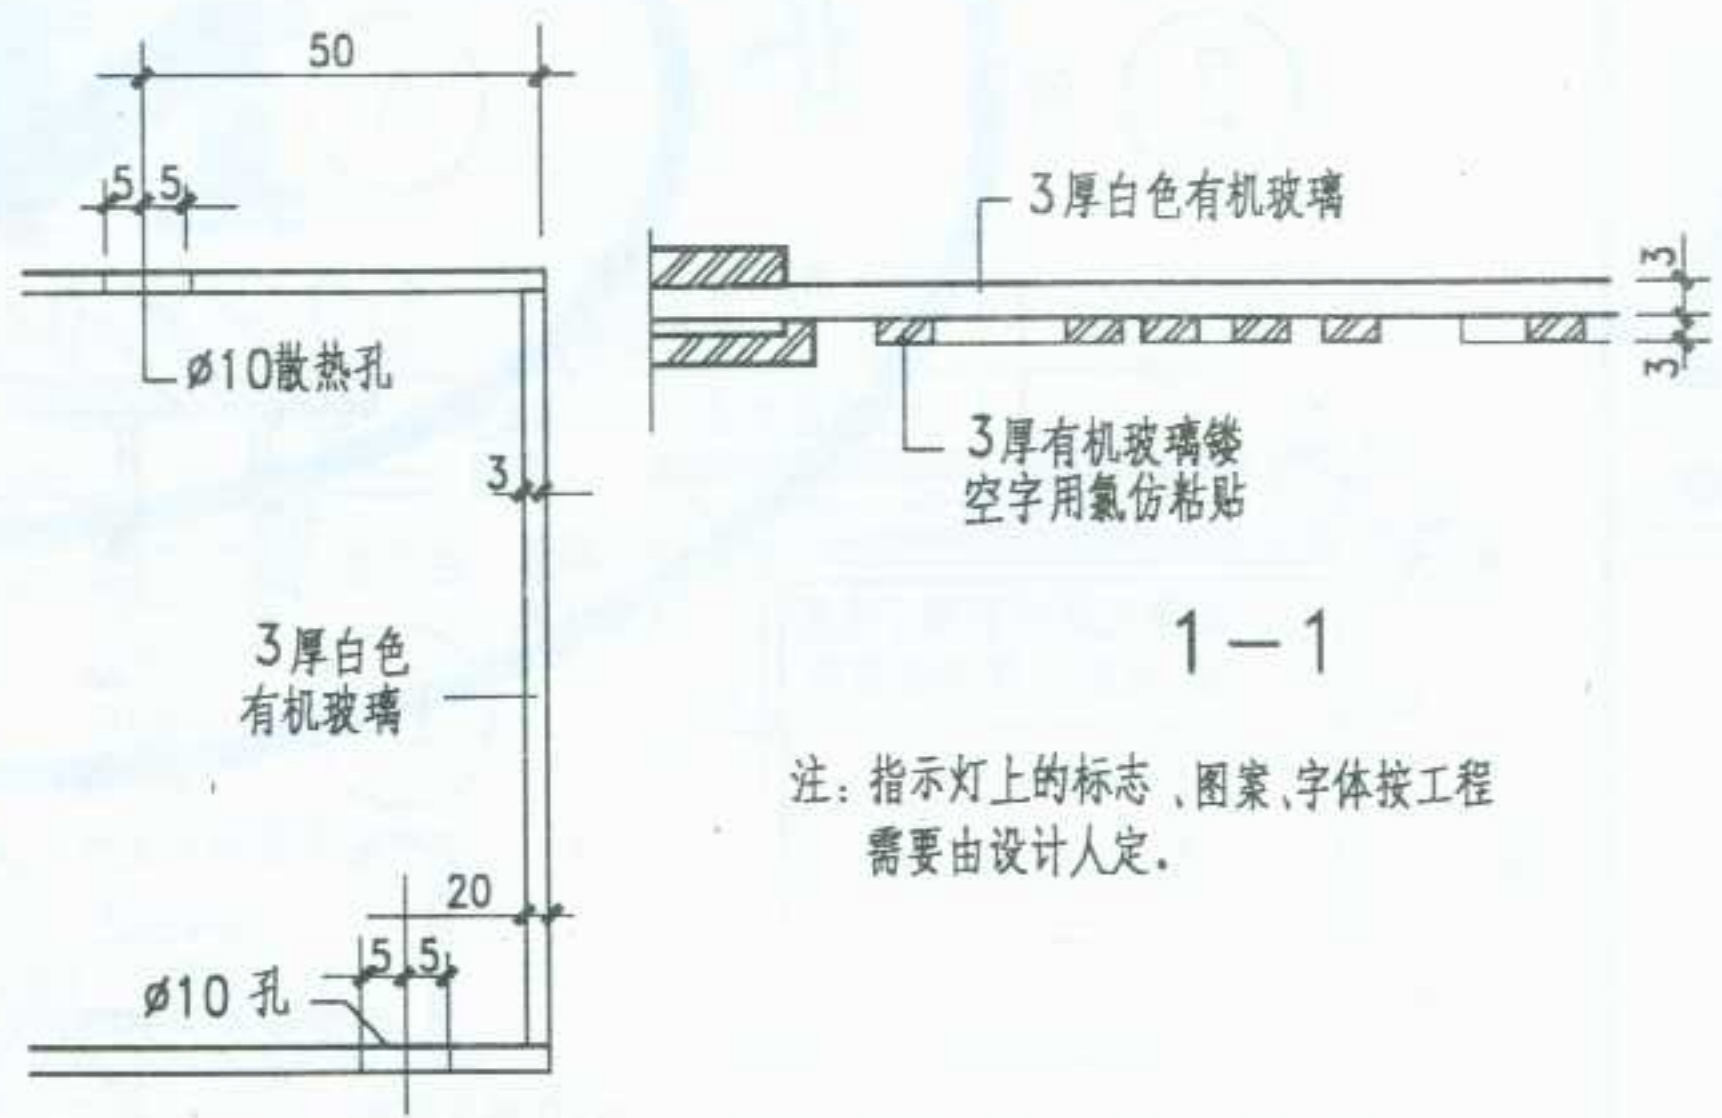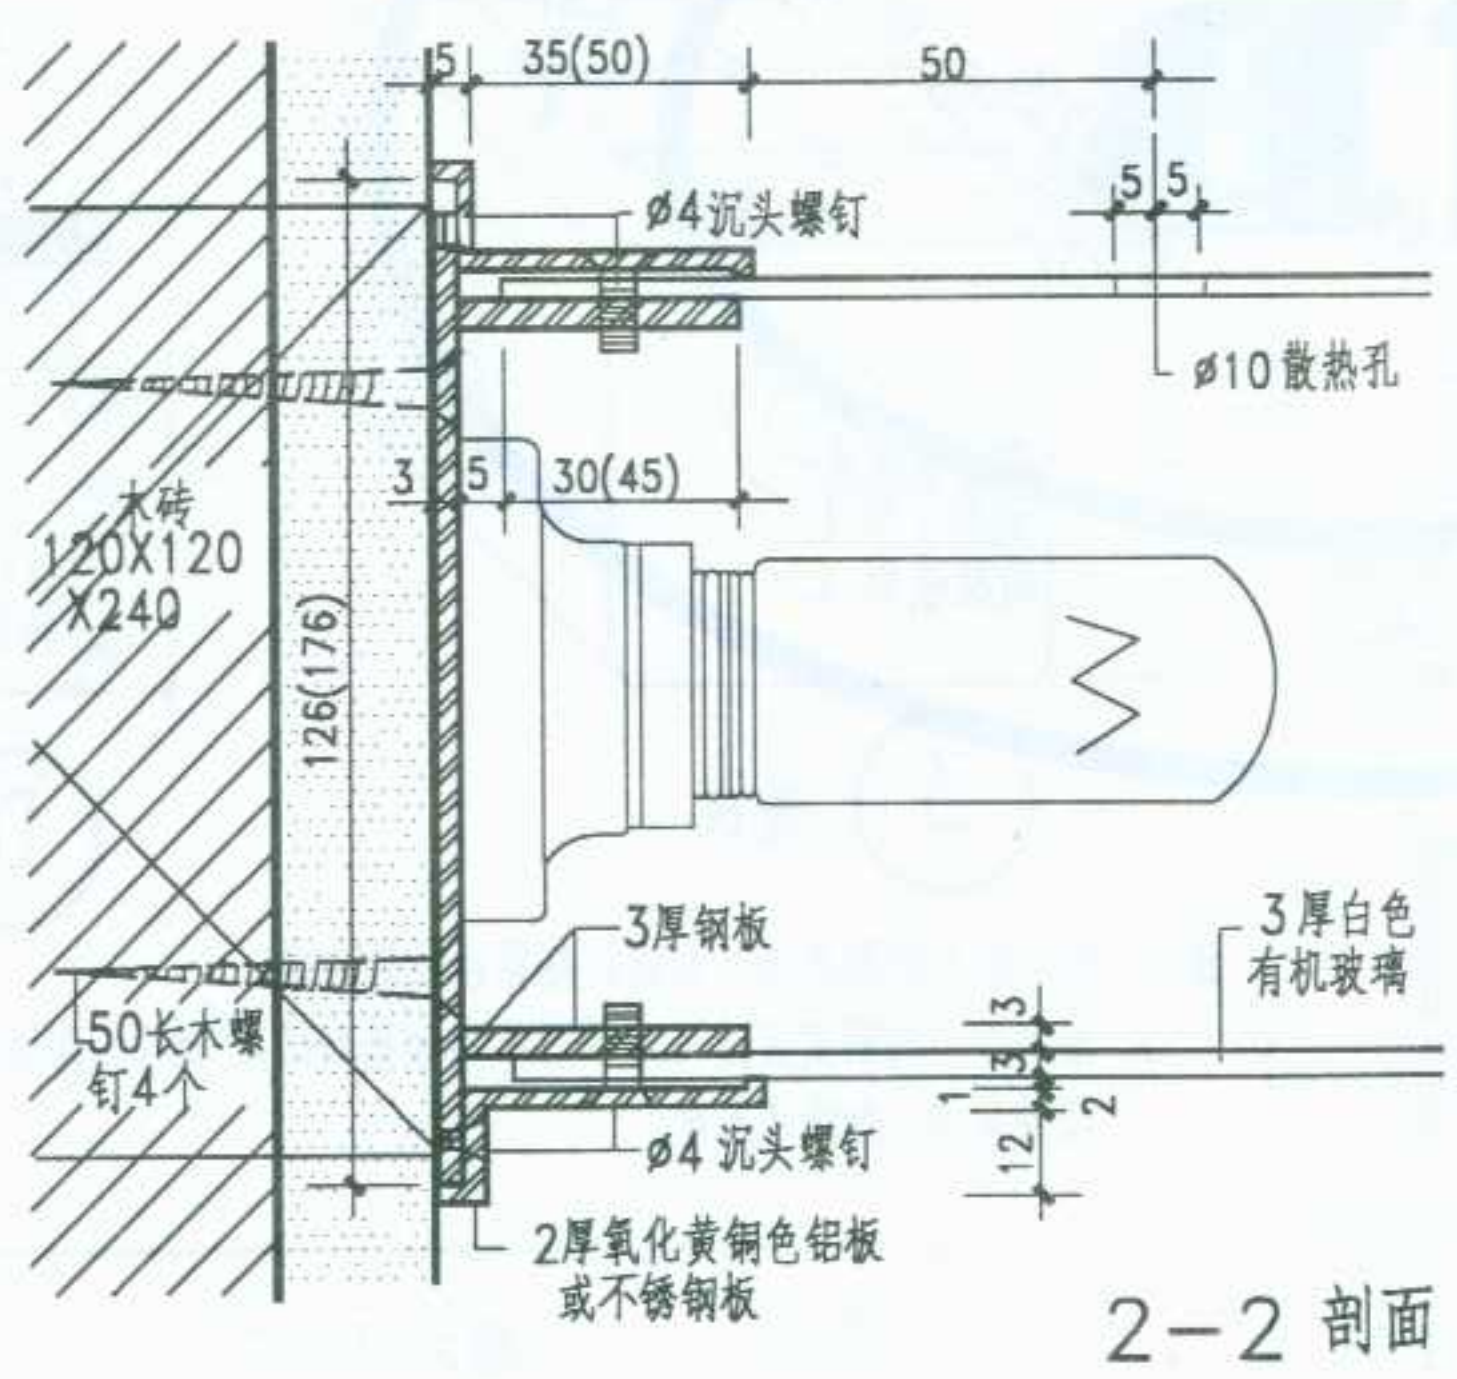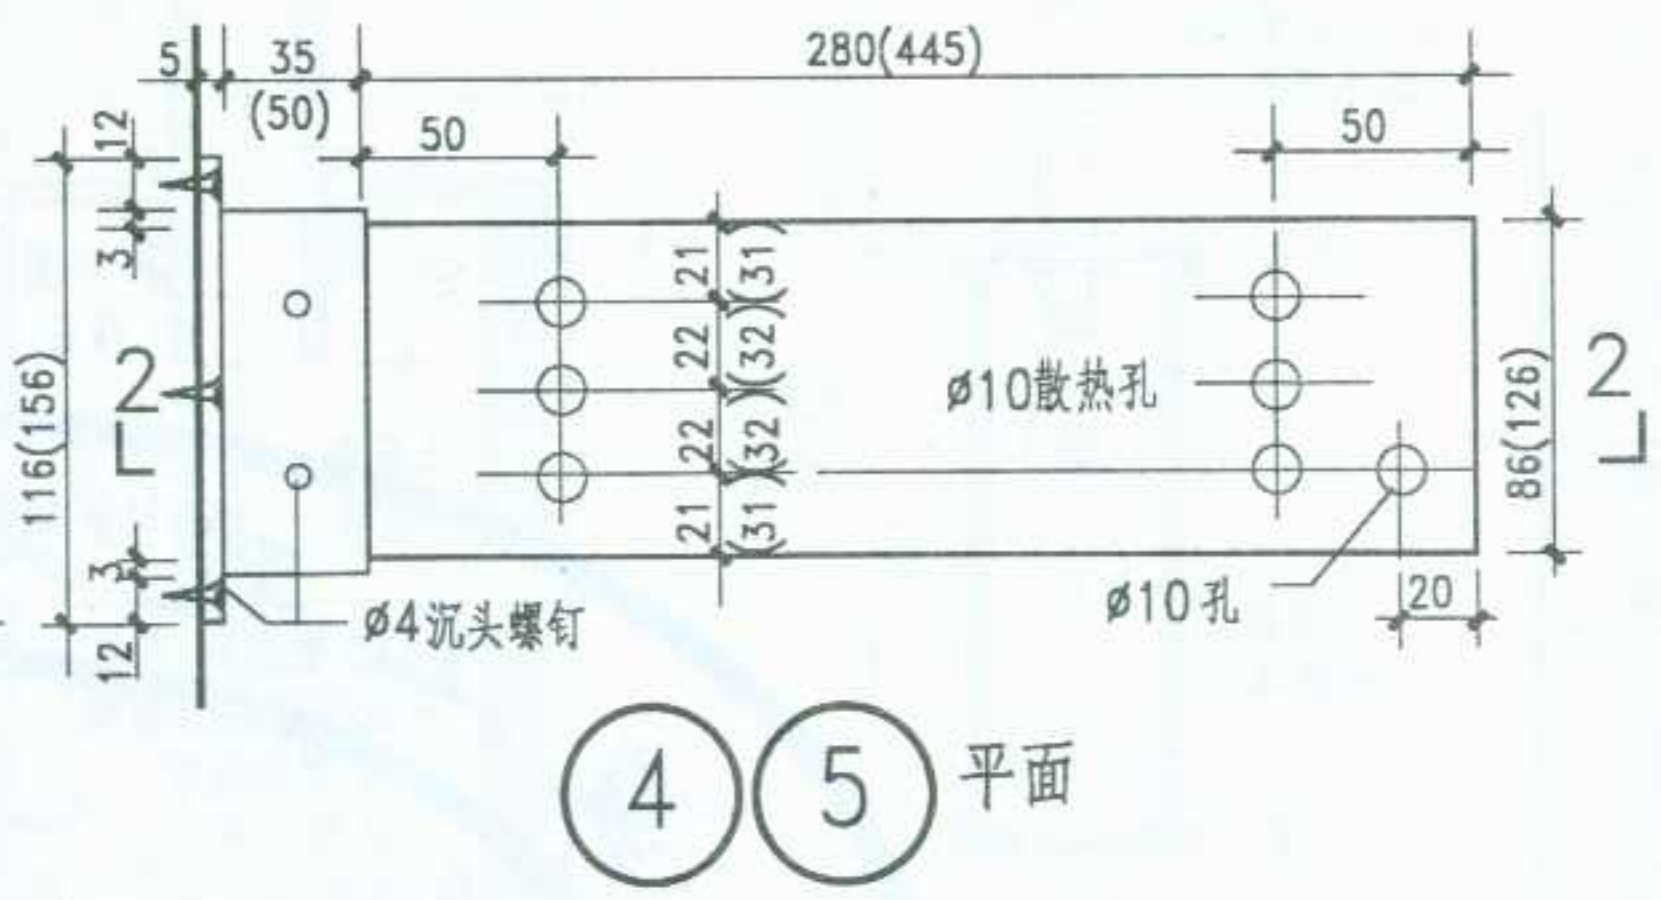

注：指示灯上的标志、图案、字体按工程需要由设计人定。

图名	指示灯（三）	图集号	宁02J4-2
		页次	98

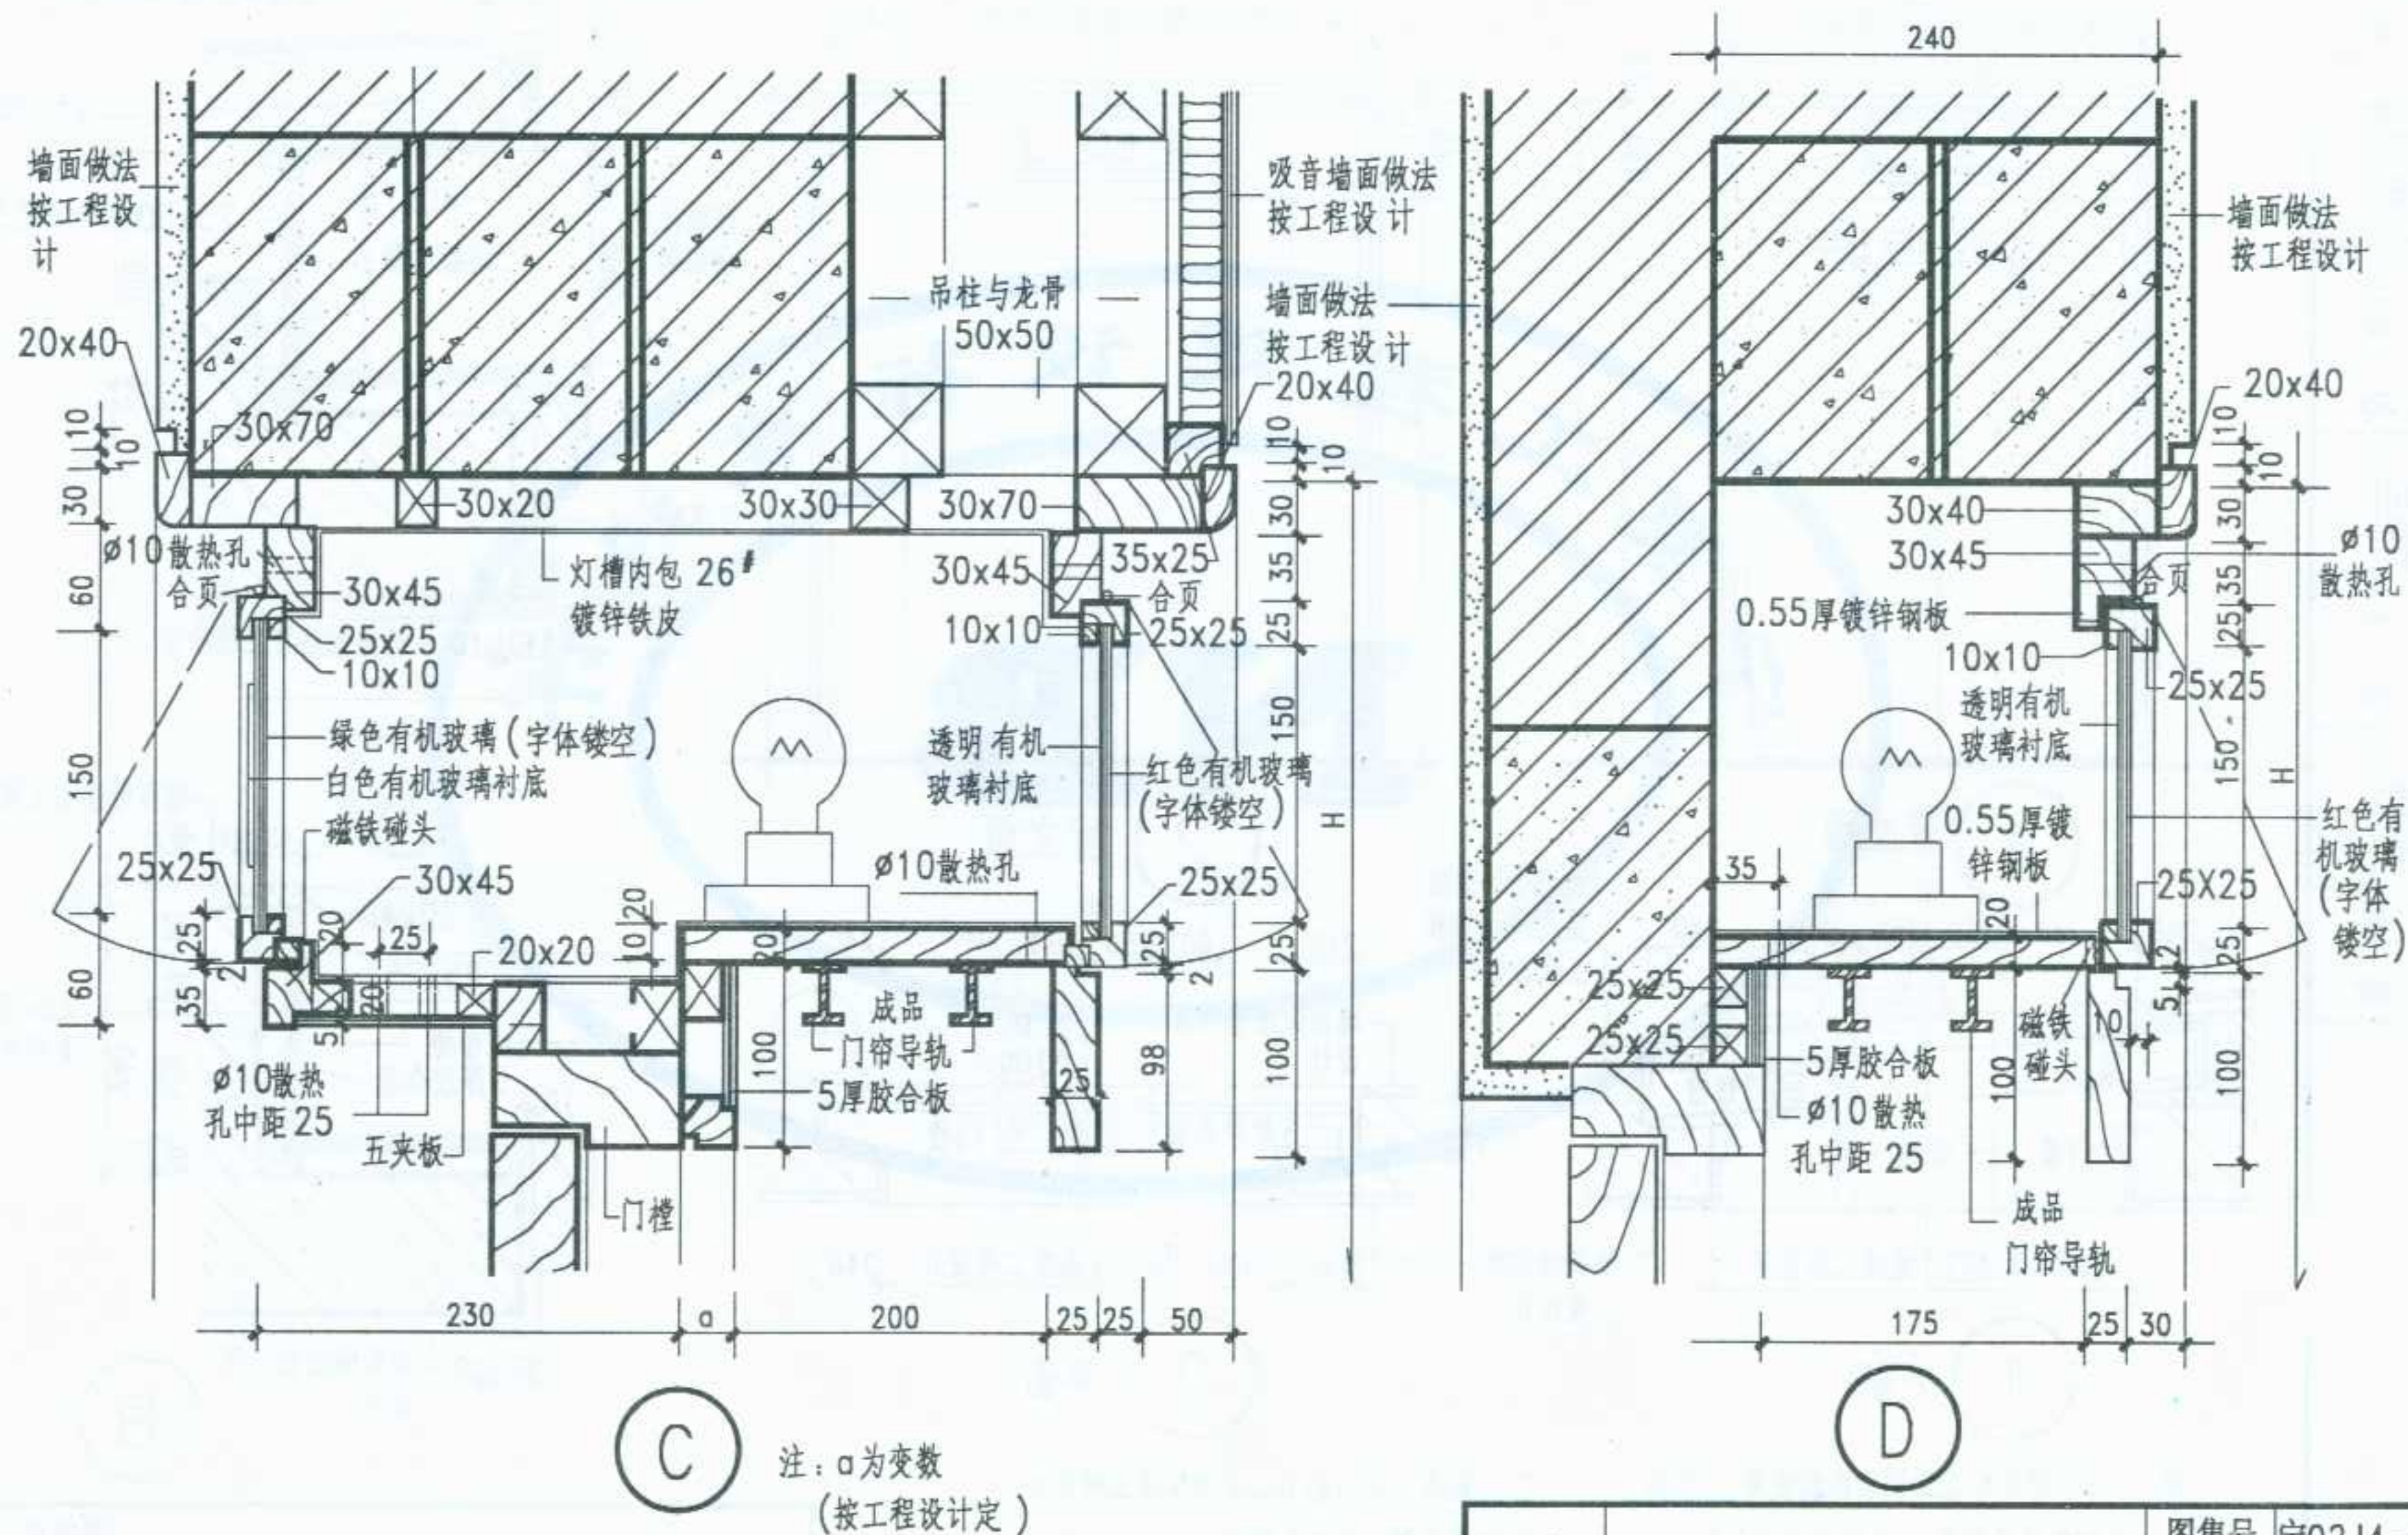


图名 安全出口指示灯盒(二)

图集号	宁02J4-2
-----	---------



页次	100
----	-----

制	图	黄建华	设计	计	兰幼兰	校	对	李敏	审核	李卫东
---	---	-----	----	---	-----	---	---	----	----	-----

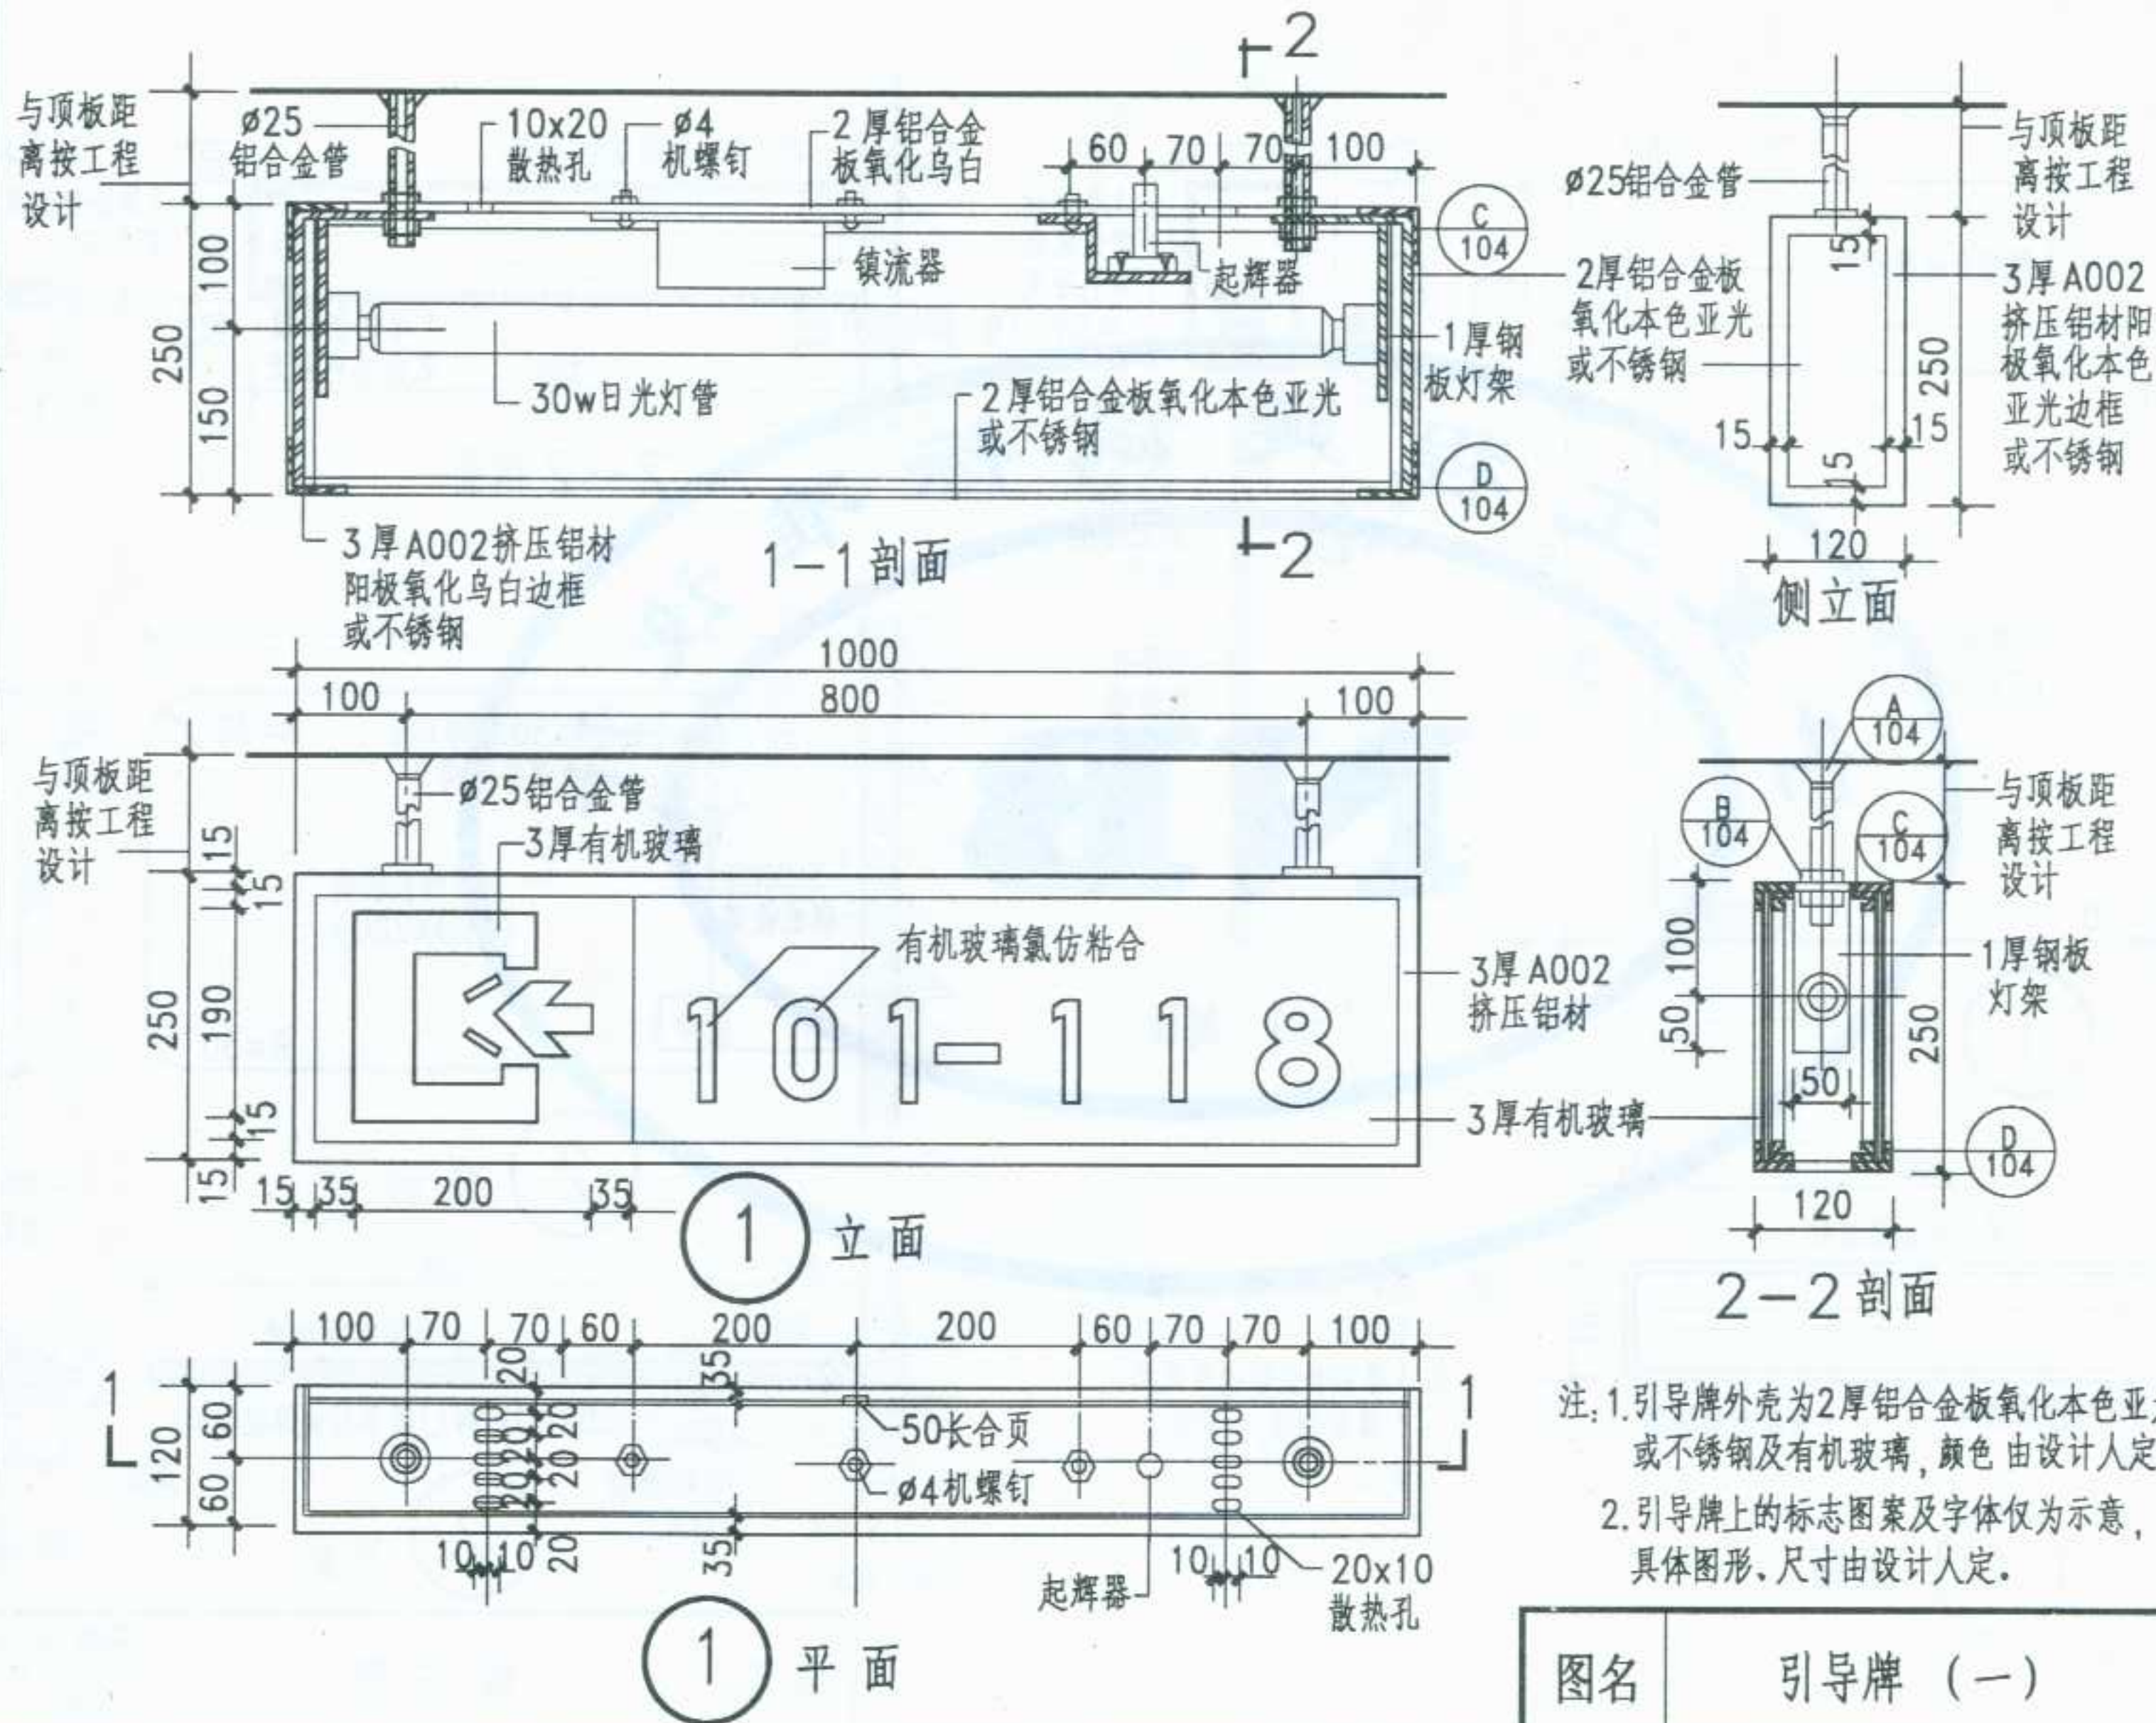




图名	引导牌 (一)	图集号	宁02J4-2
		页次	102

制	图	黄建华	设计	竺幼兰	校对	李敏	审核	李卫东
---	---	-----	----	-----	----	----	----	-----

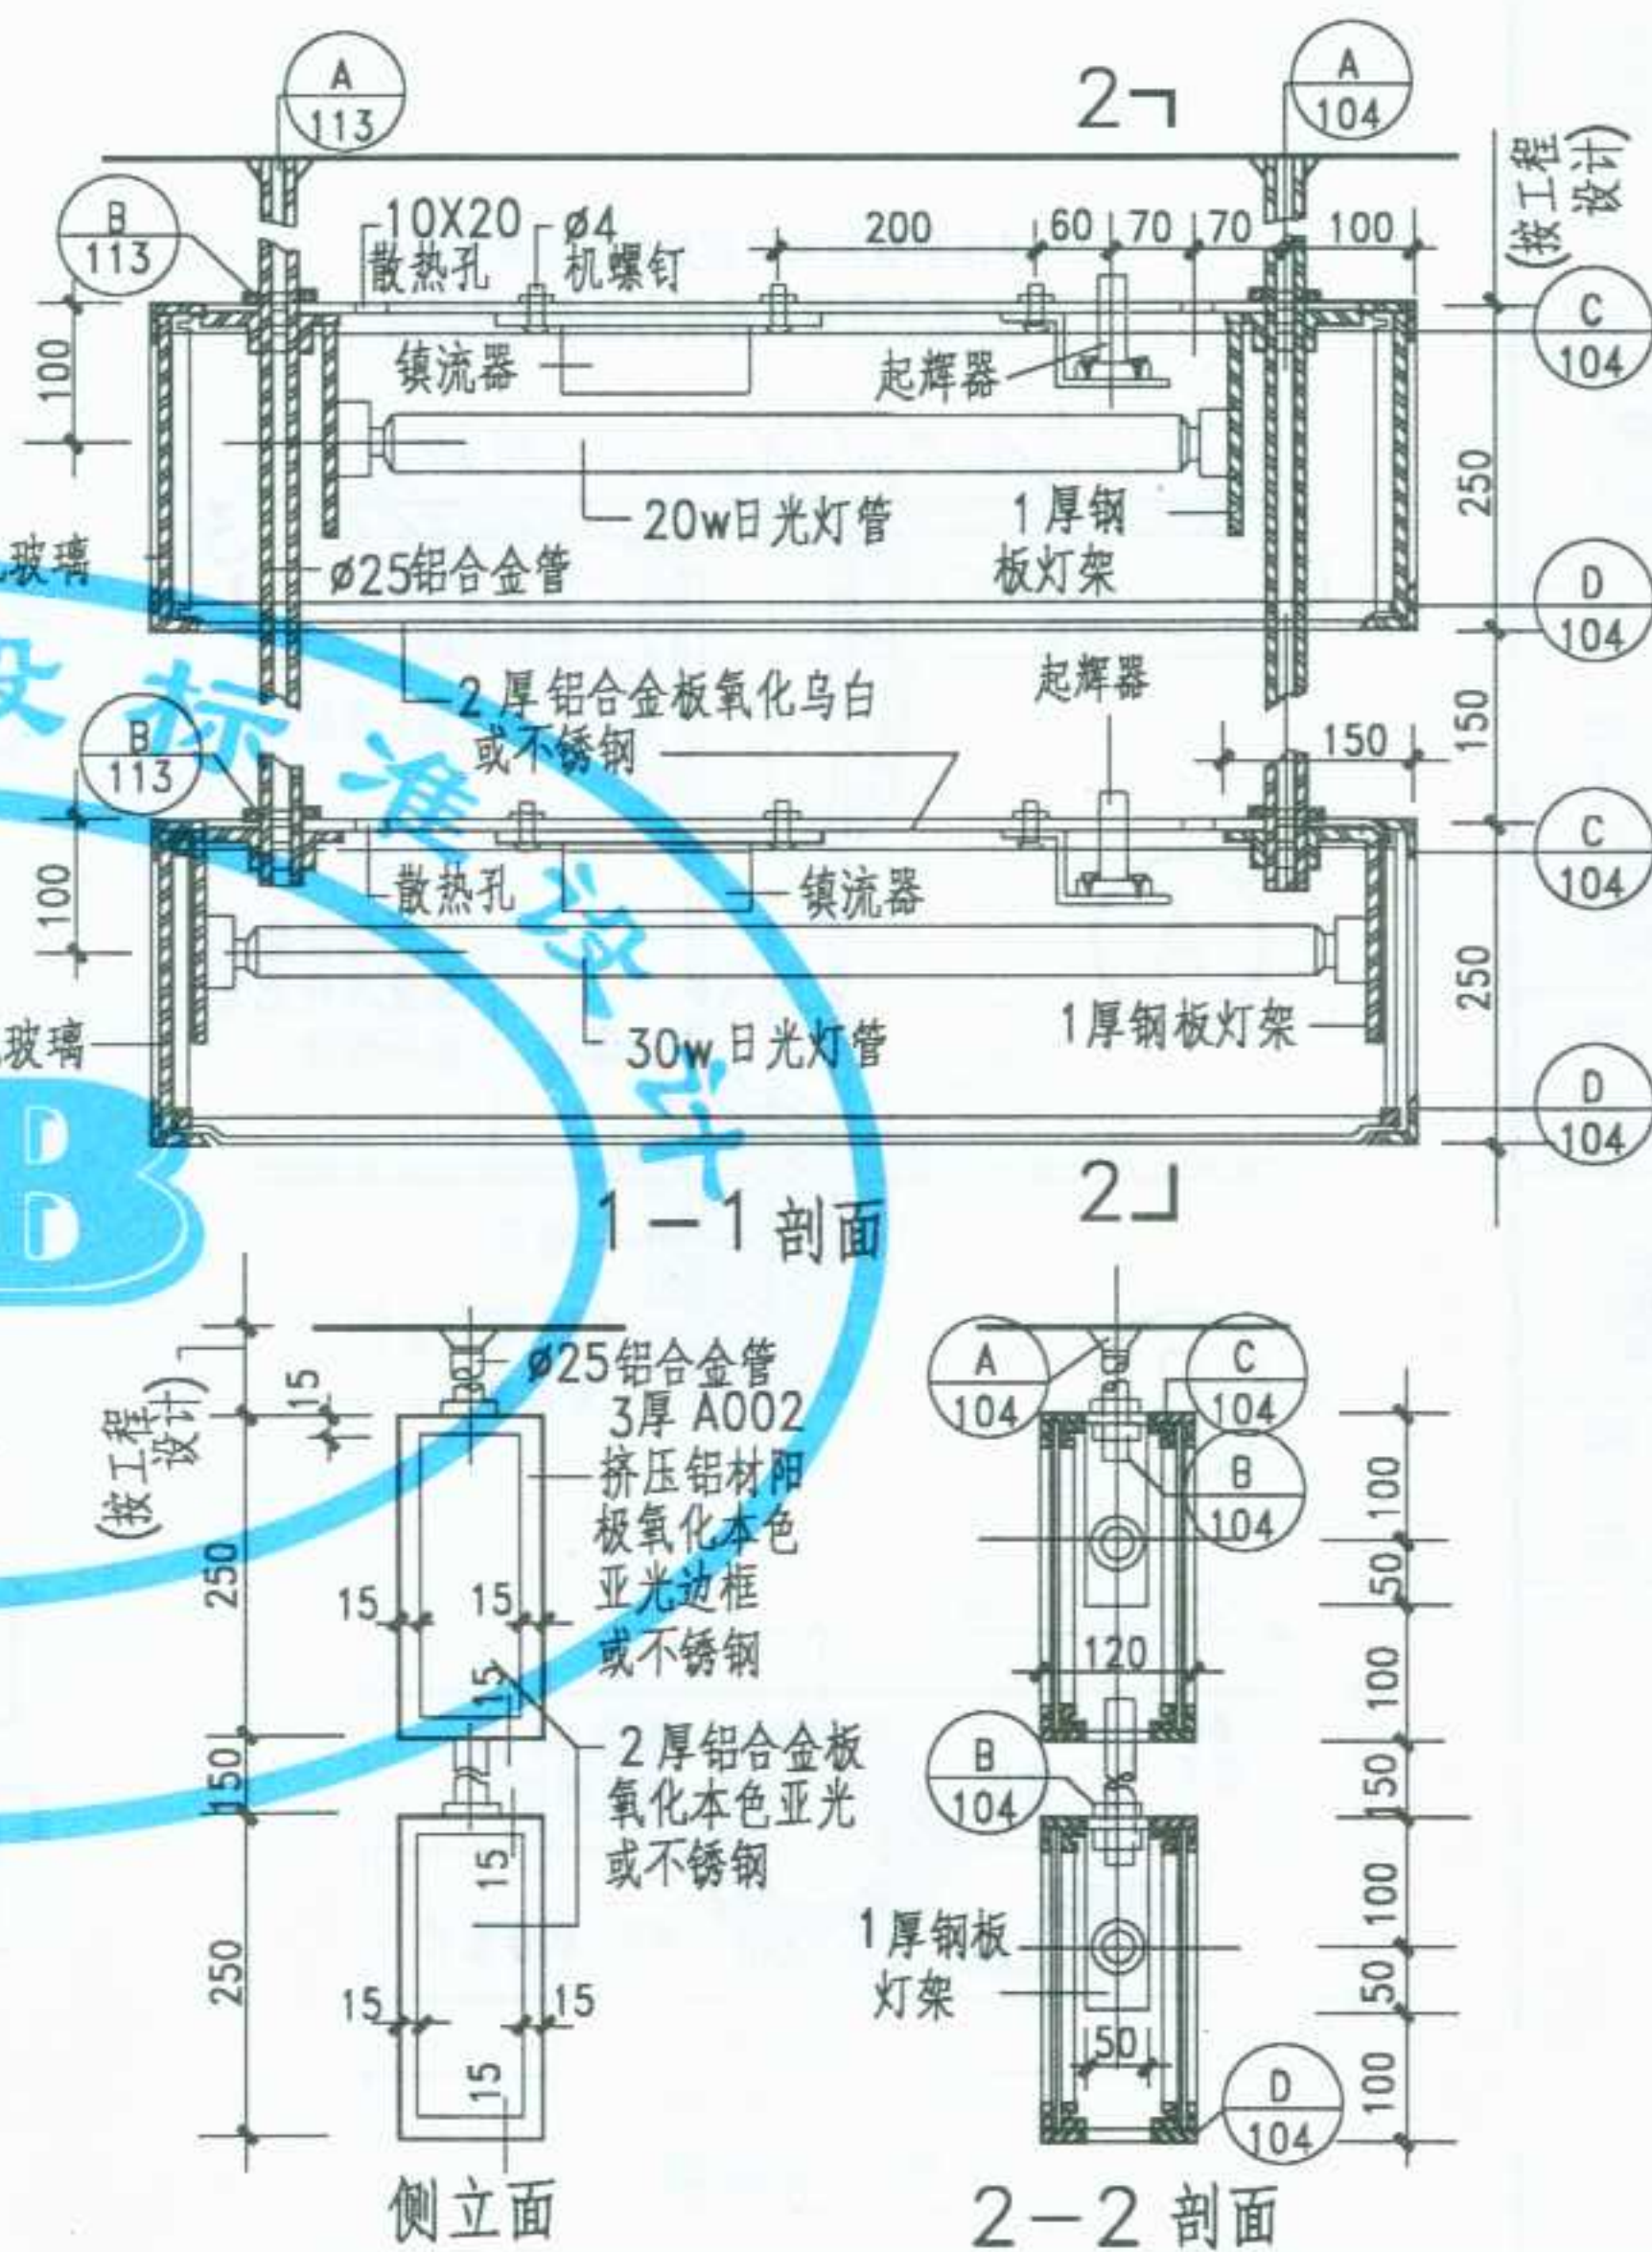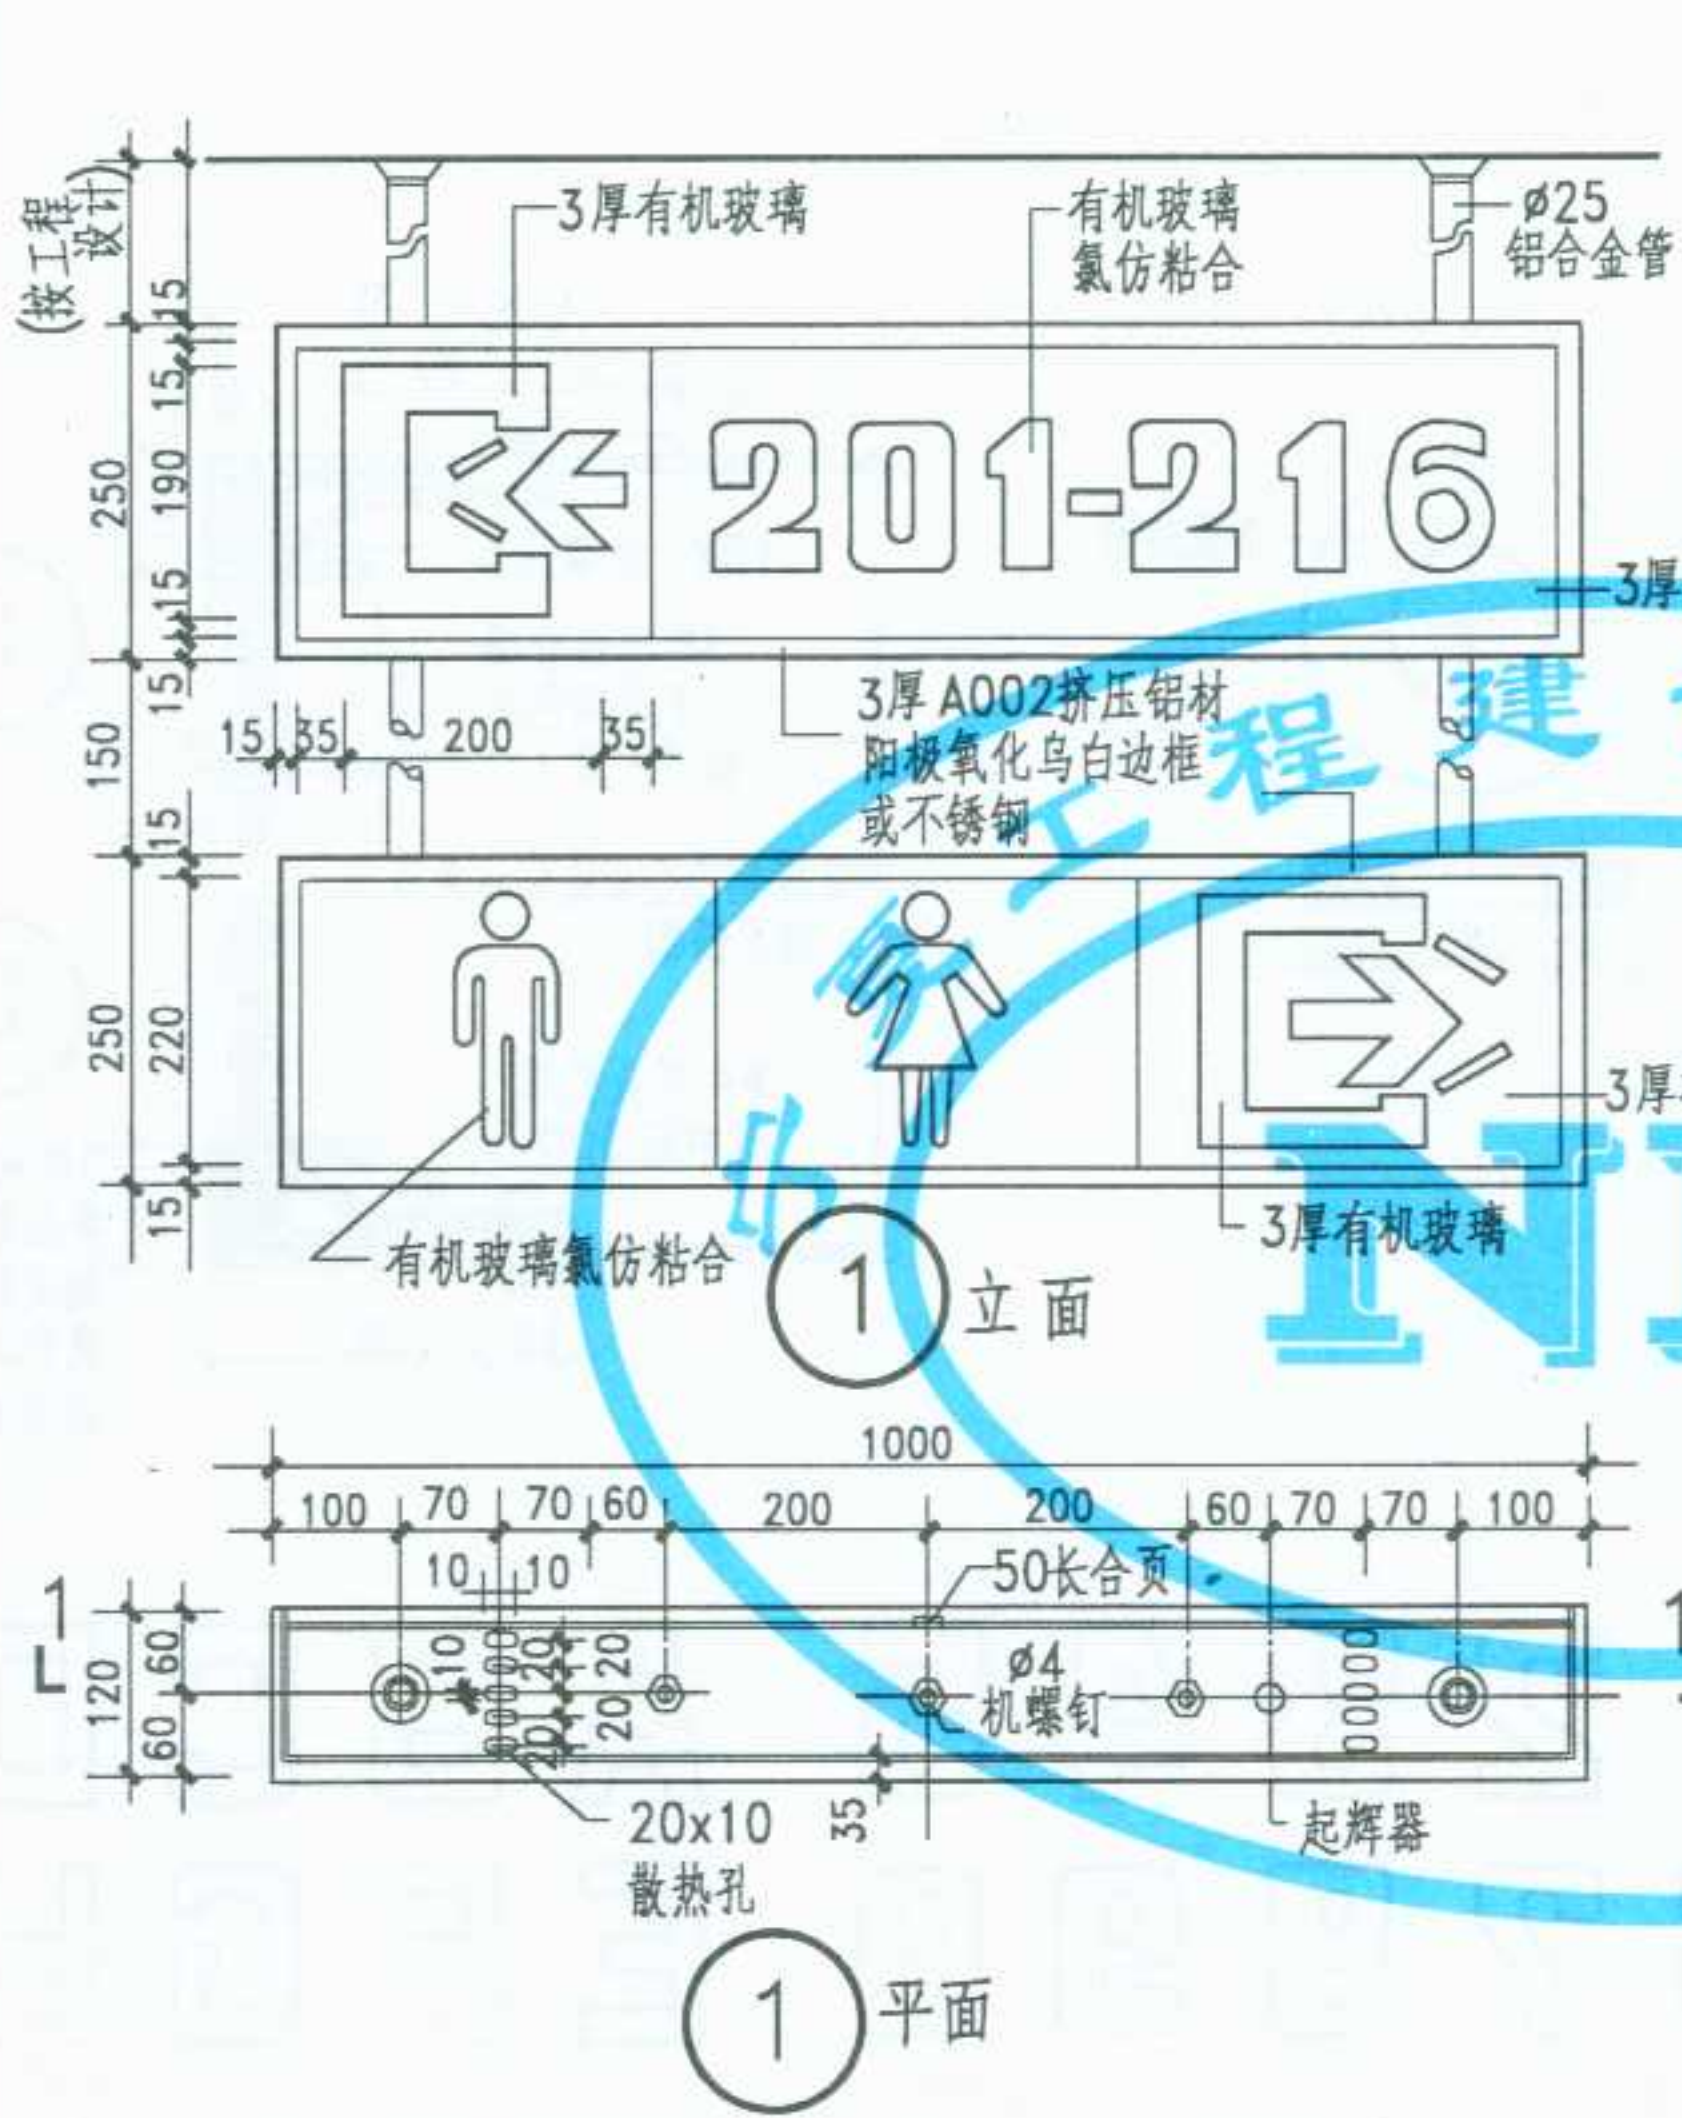

注：1. 引导牌外壳为2厚铝合金板氧化本色亚光，或不锈钢由设计人定。
2. 引导牌上的标志、图案、及字体仅为示意，具体图形、尺寸按工程设计。

图名	引导牌 (二)	图集号	宁02J4-2
		页次	103

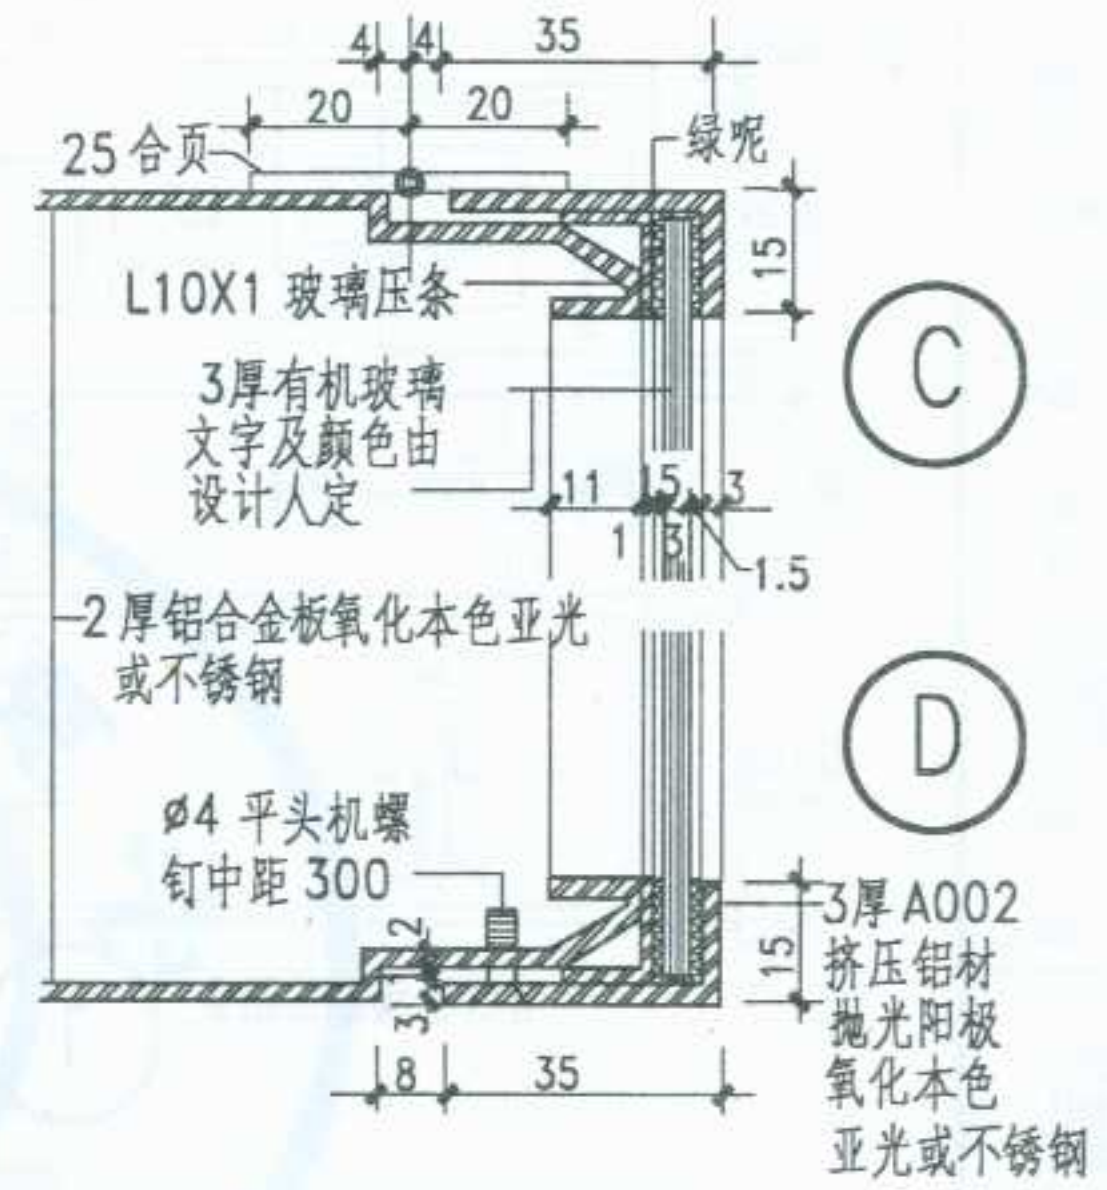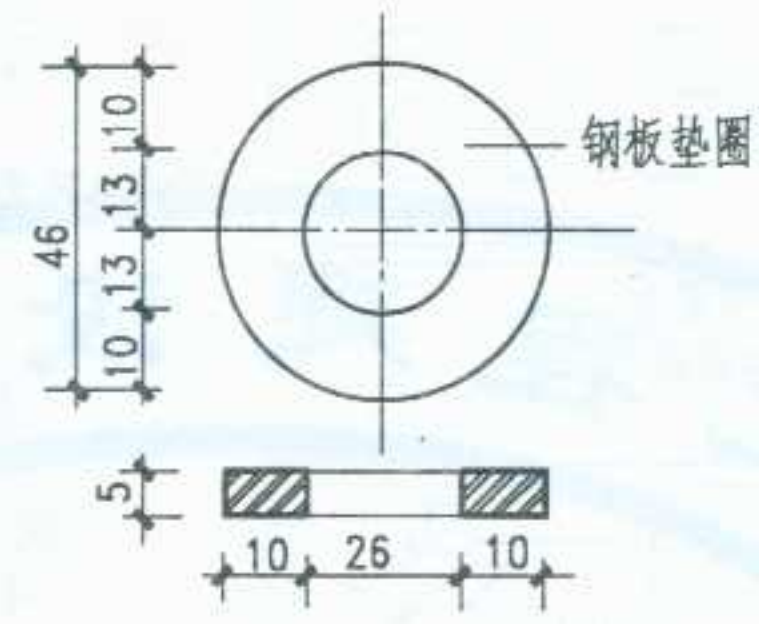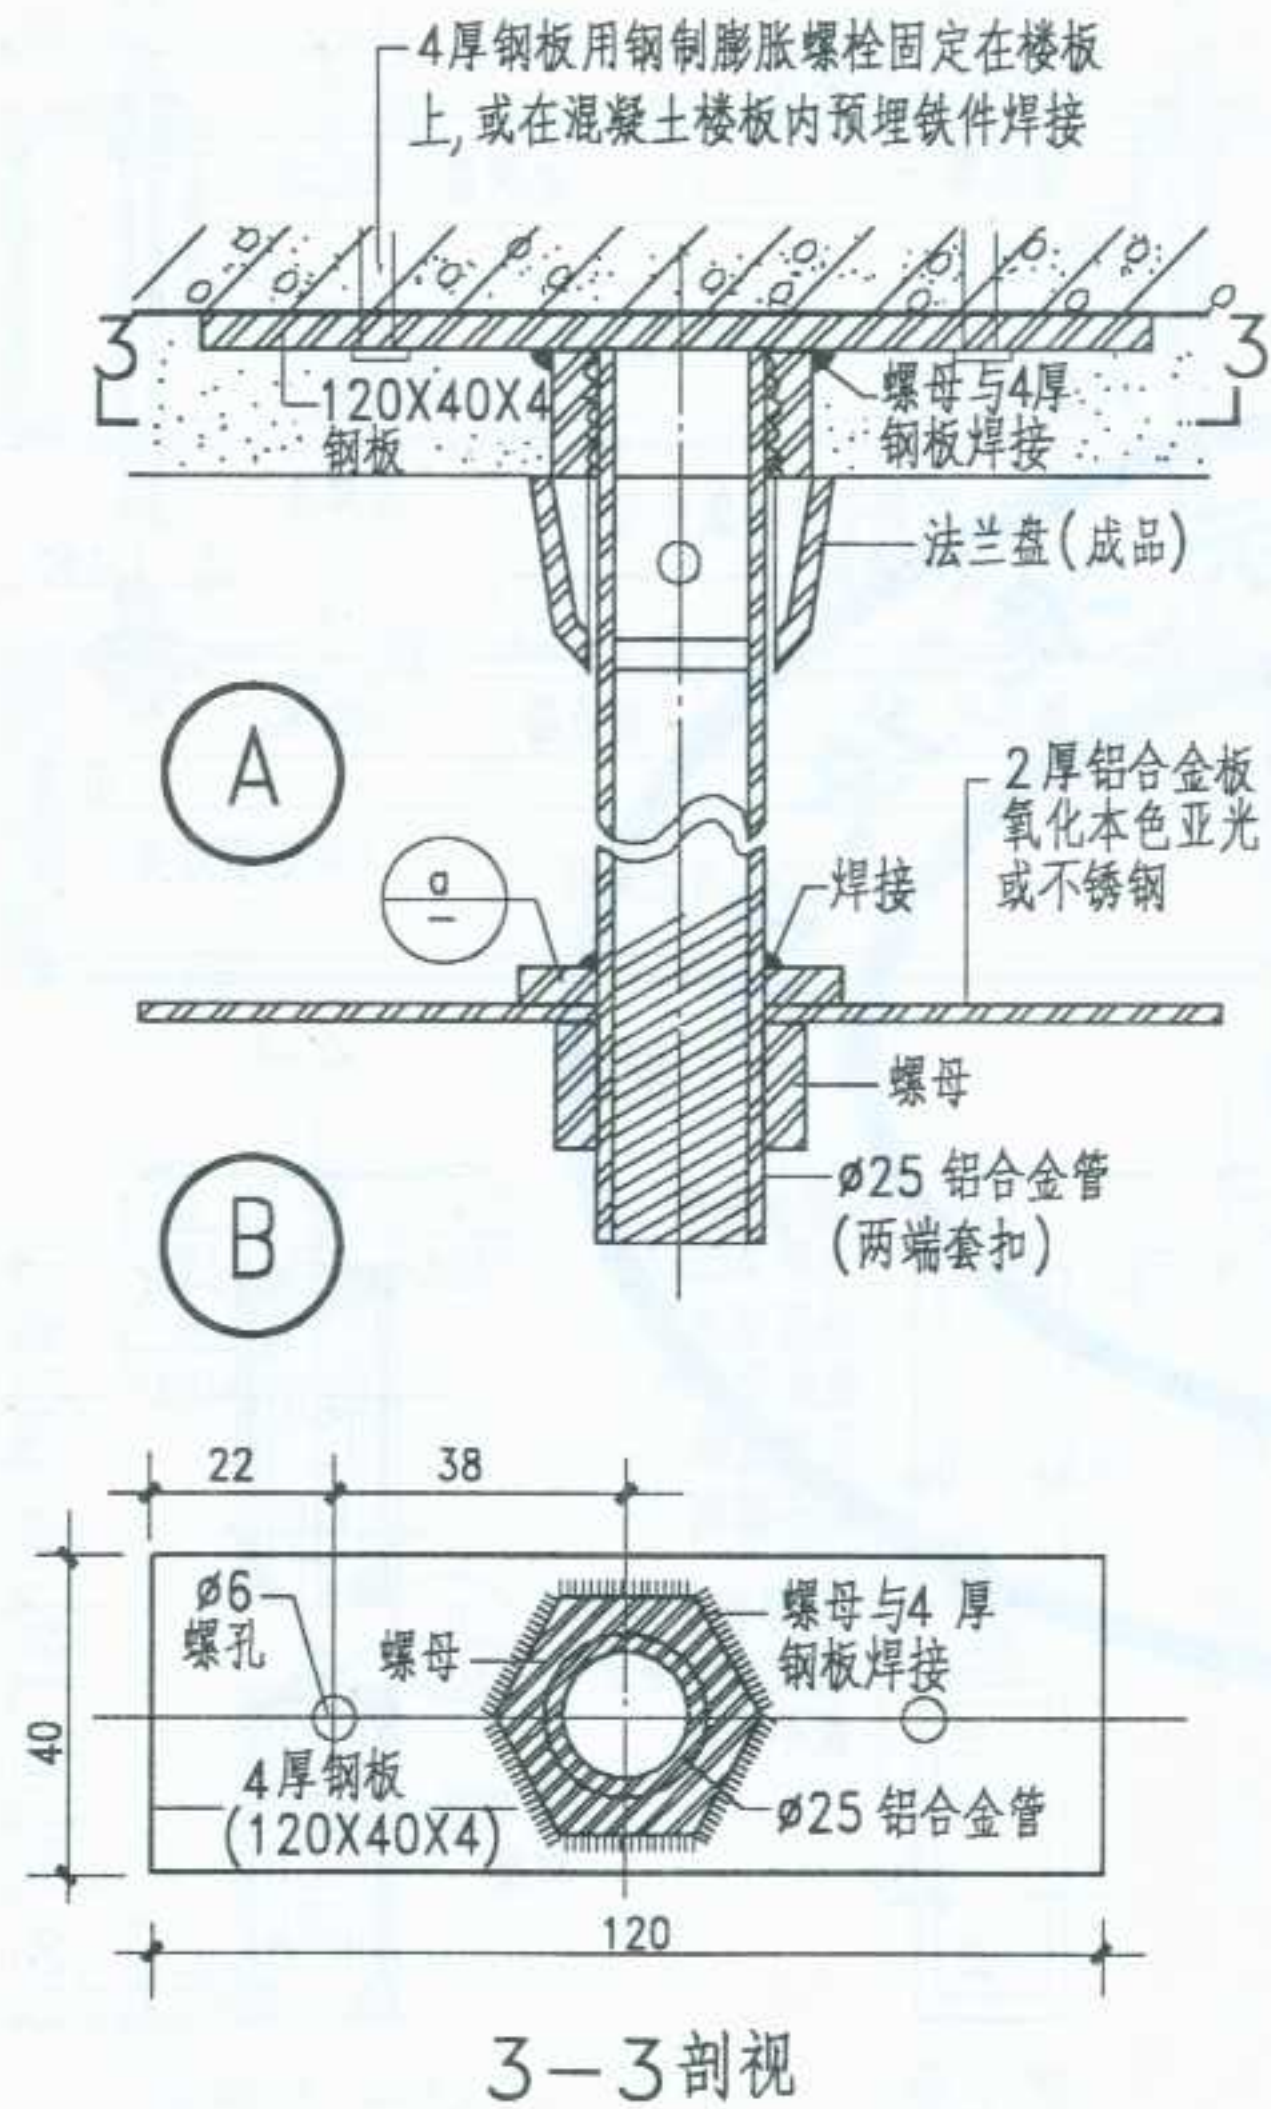

1 2 3 4 5 A B C D


6 7 8 9 0 E F G H

注:引导牌字体按工程设计,本图字体供设计人参考选用。


图名	引导牌节点	图集号	宁02J4-2
		页次	104




① 问询处

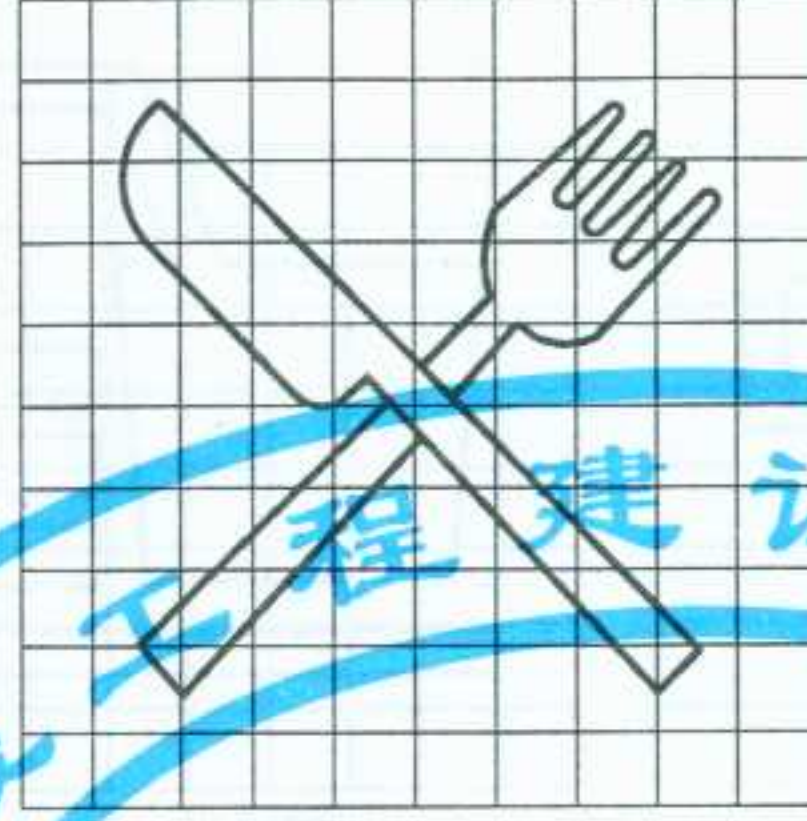


② 西餐厅

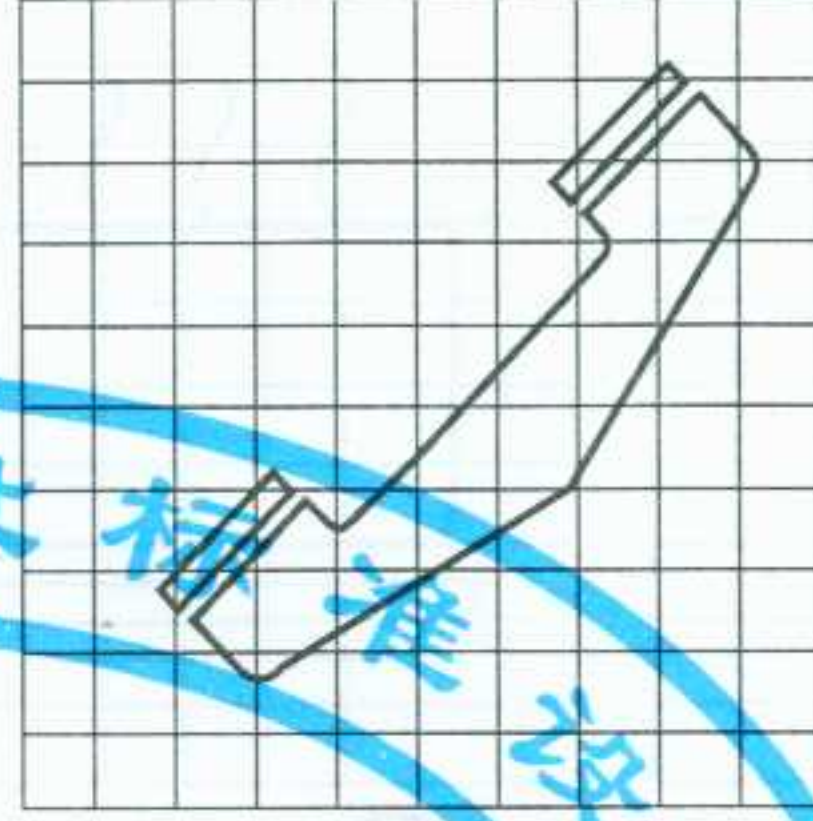

③ 电话

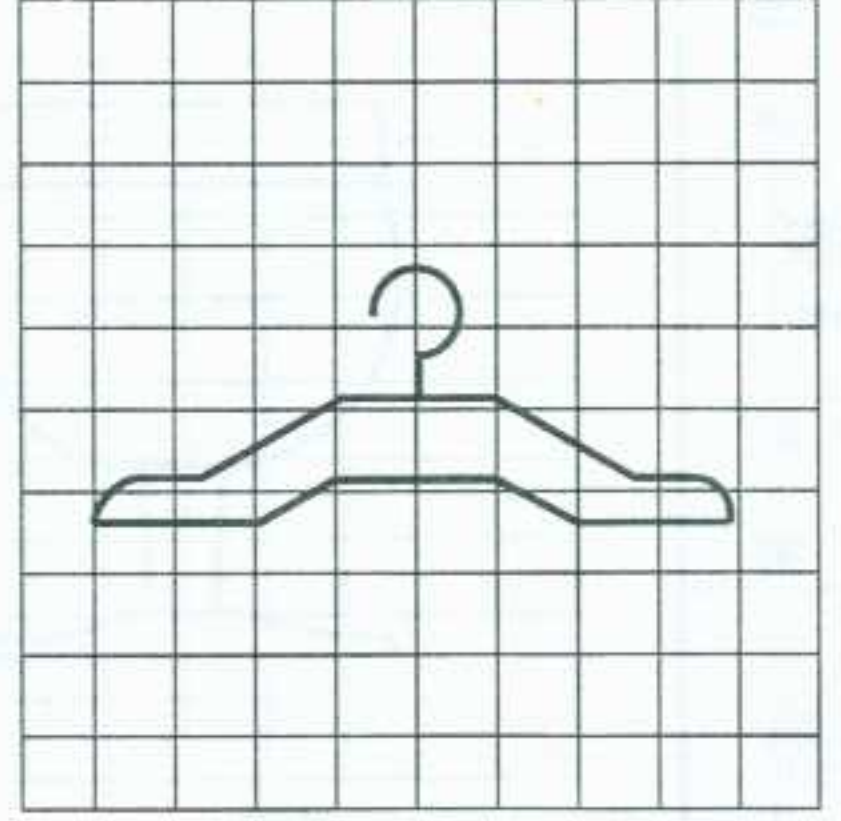

④ 存衣

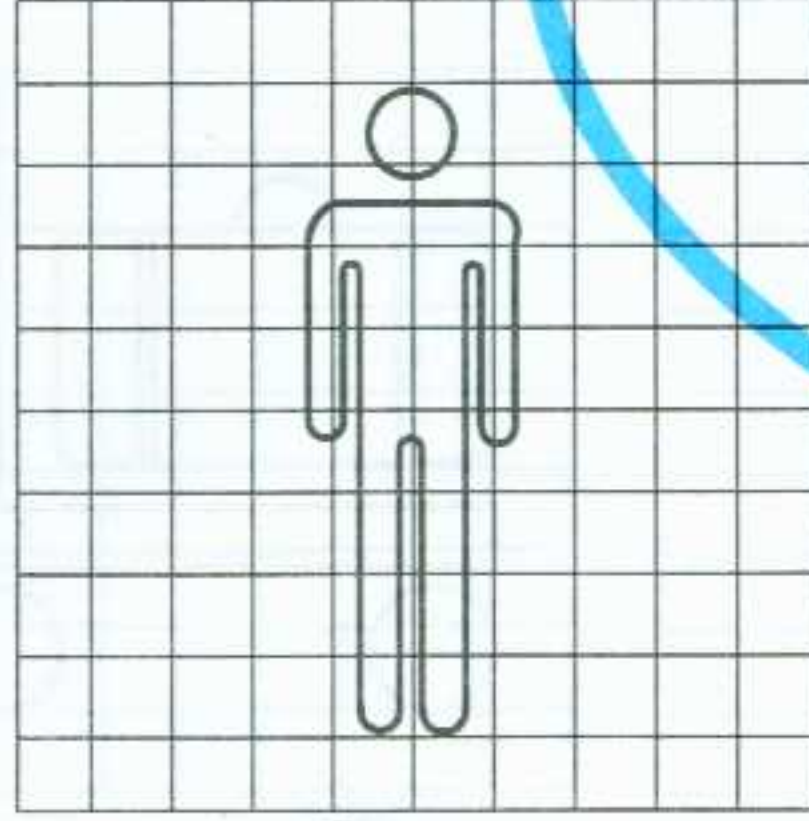


⑤ 男性




⑥ 女性




⑦ 男女厕所

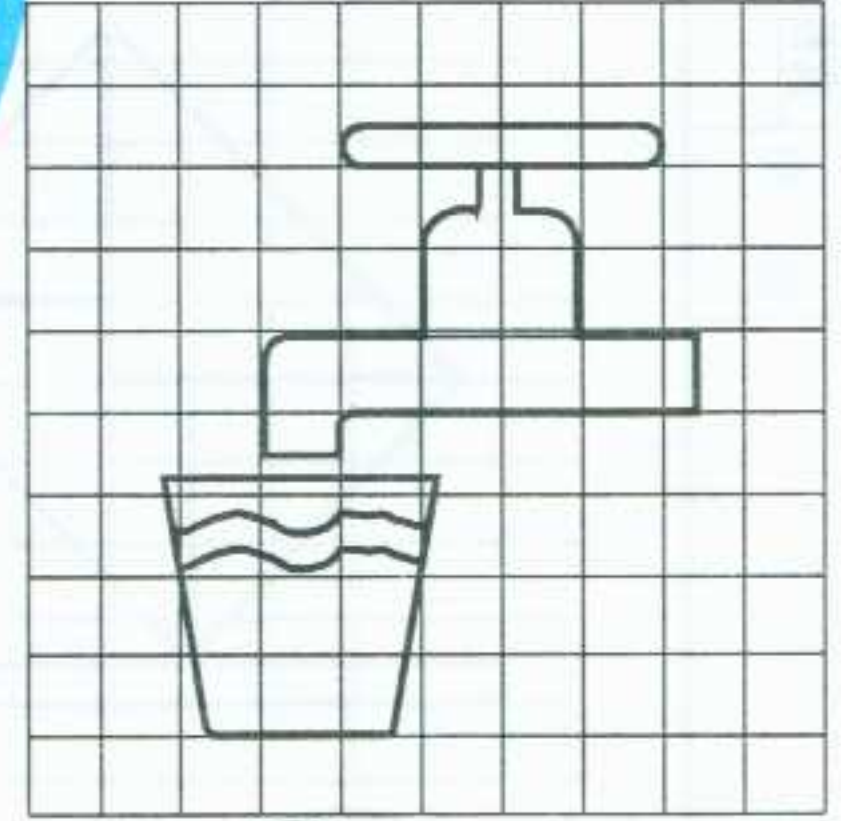


⑧ 饮水

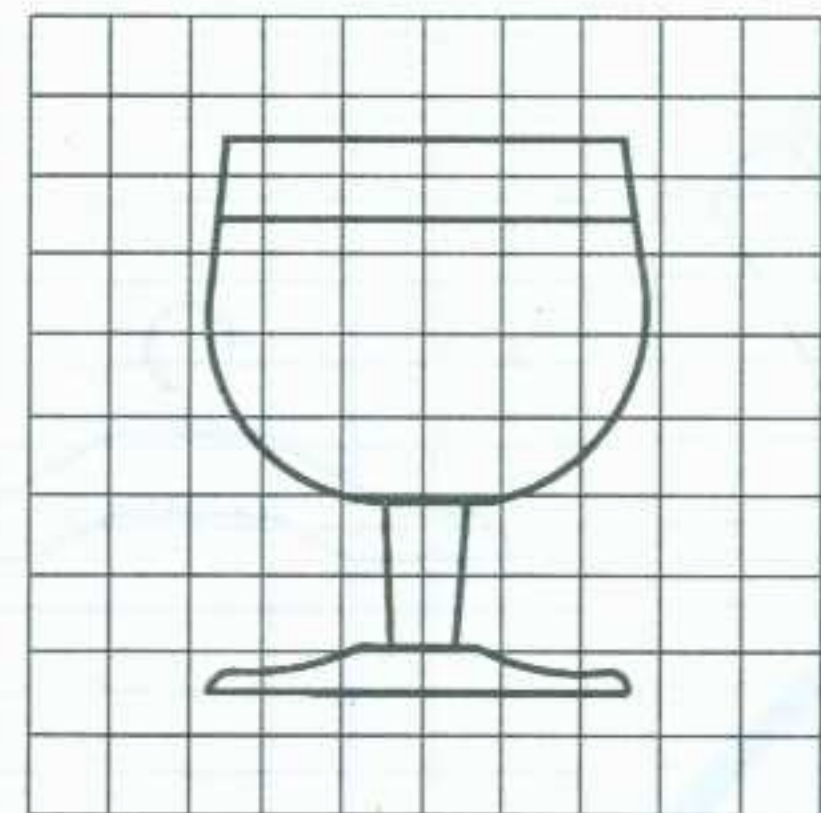


9 酒吧

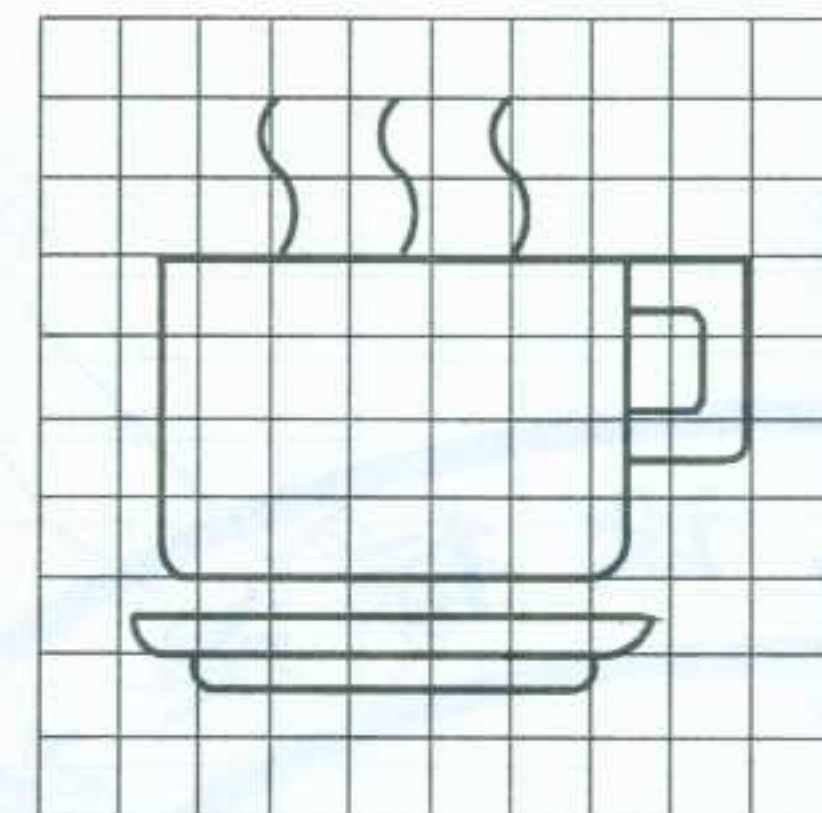


10 咖啡厅(室)

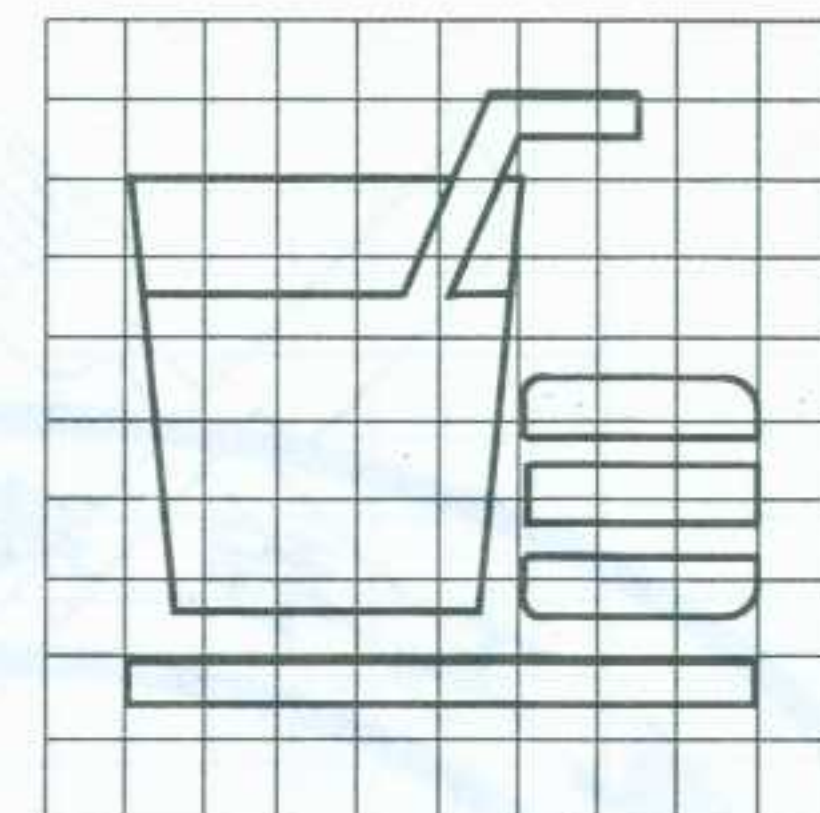


11 快餐

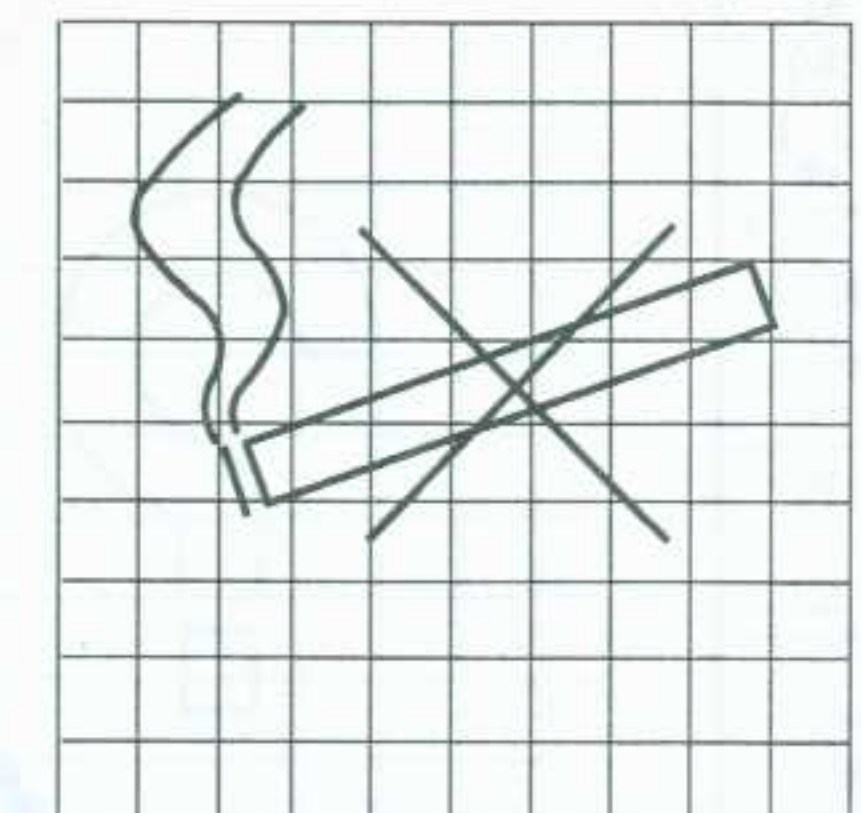


12 请勿吸烟

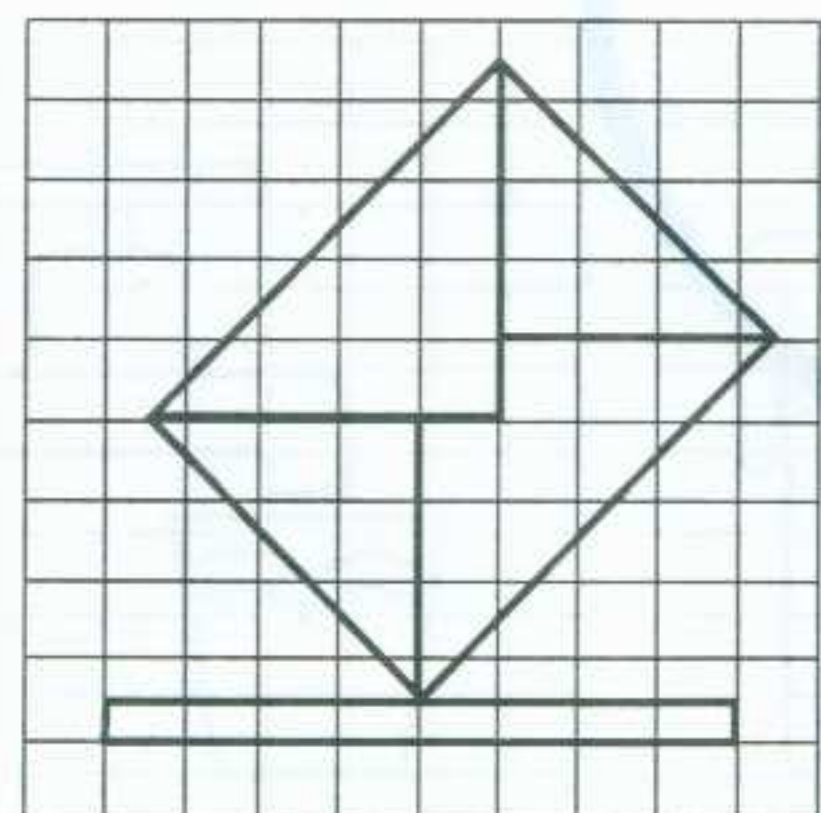


13 邮箱

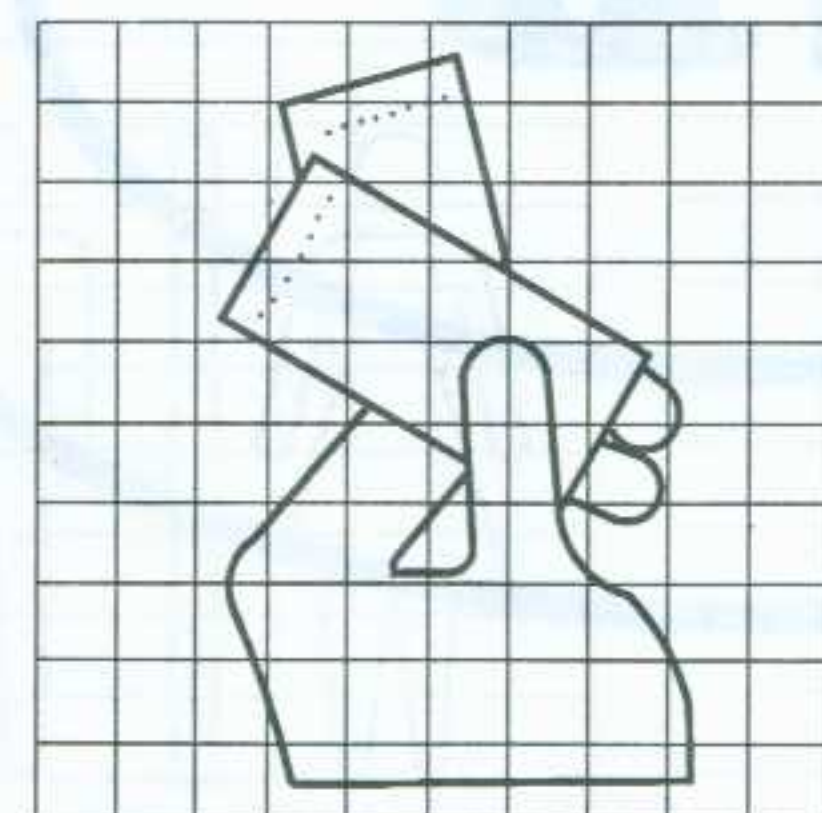

14 售票

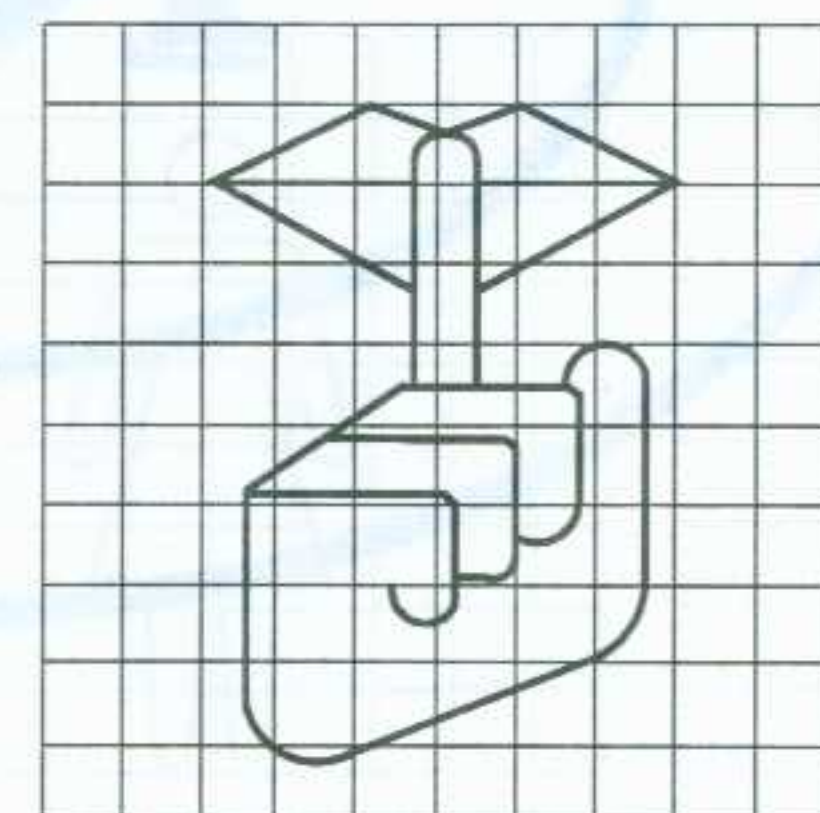


15 安静

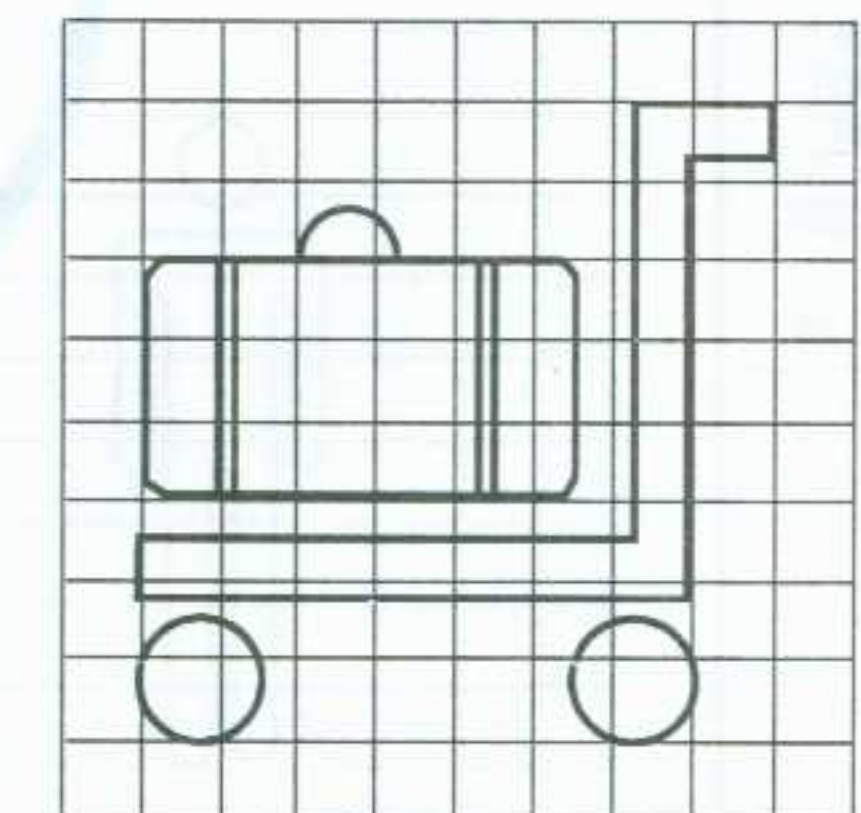


16 行李手推车

图名	标志图案(二)	图集号	宁02J4-2
		页次	106

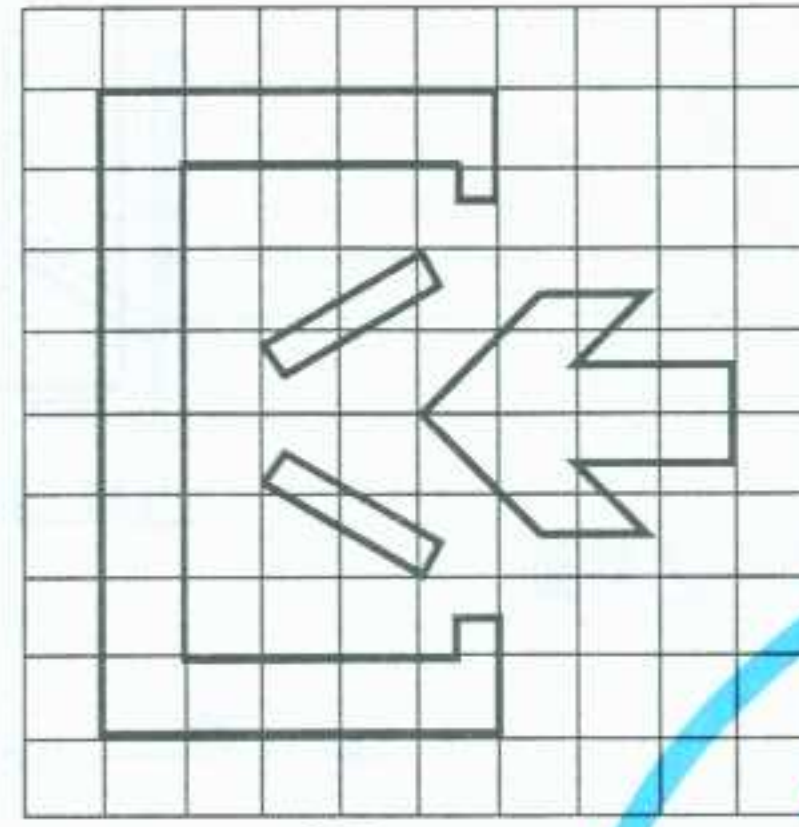


17 入口

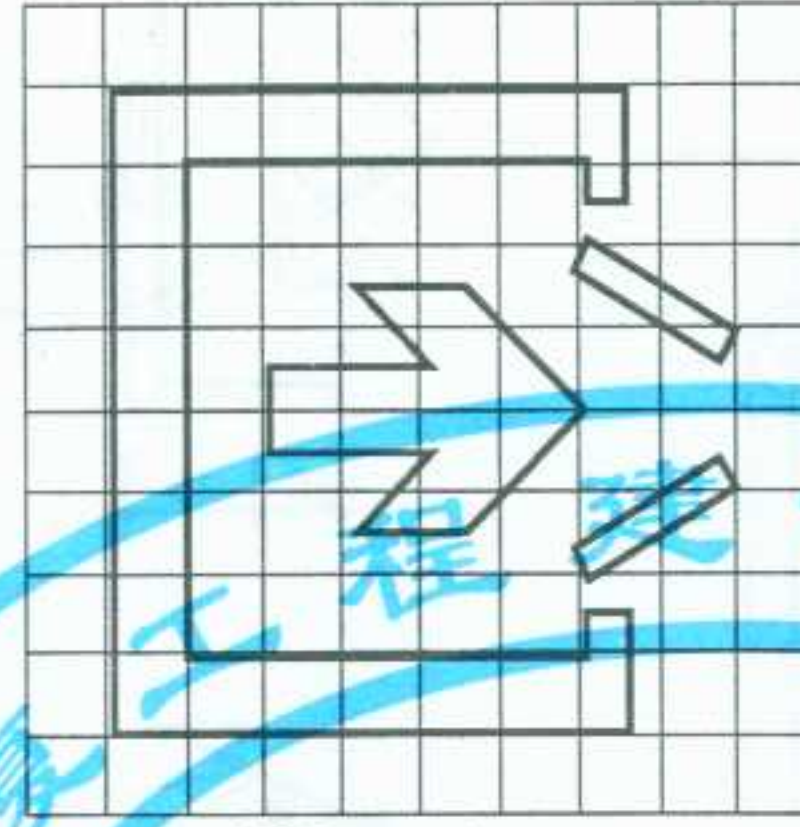

18 出口




19 安全出口

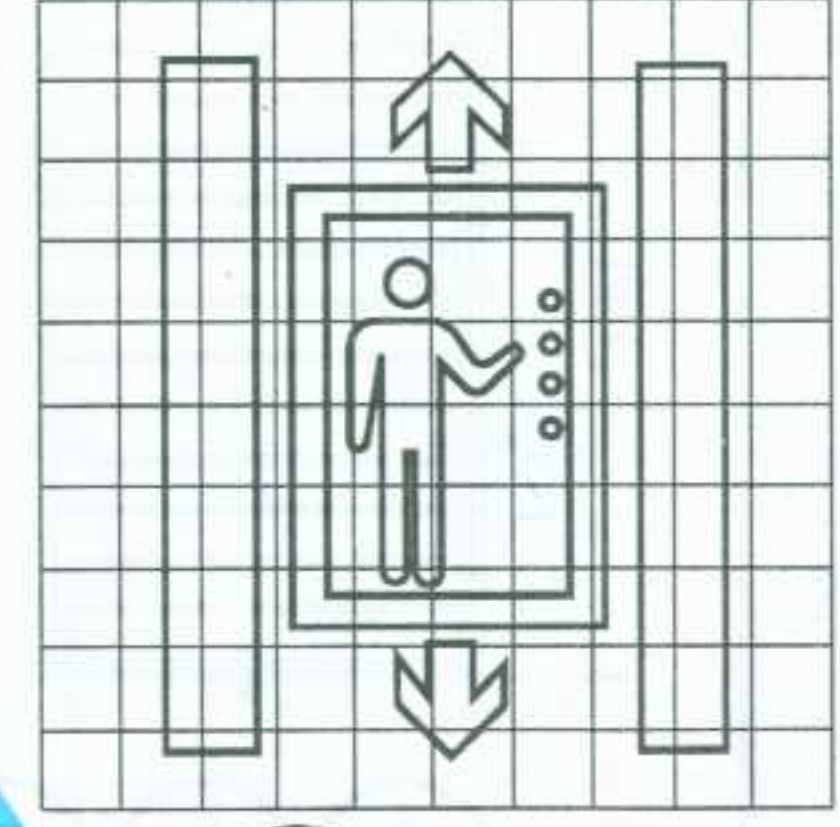


20 电梯




21 残疾人标志

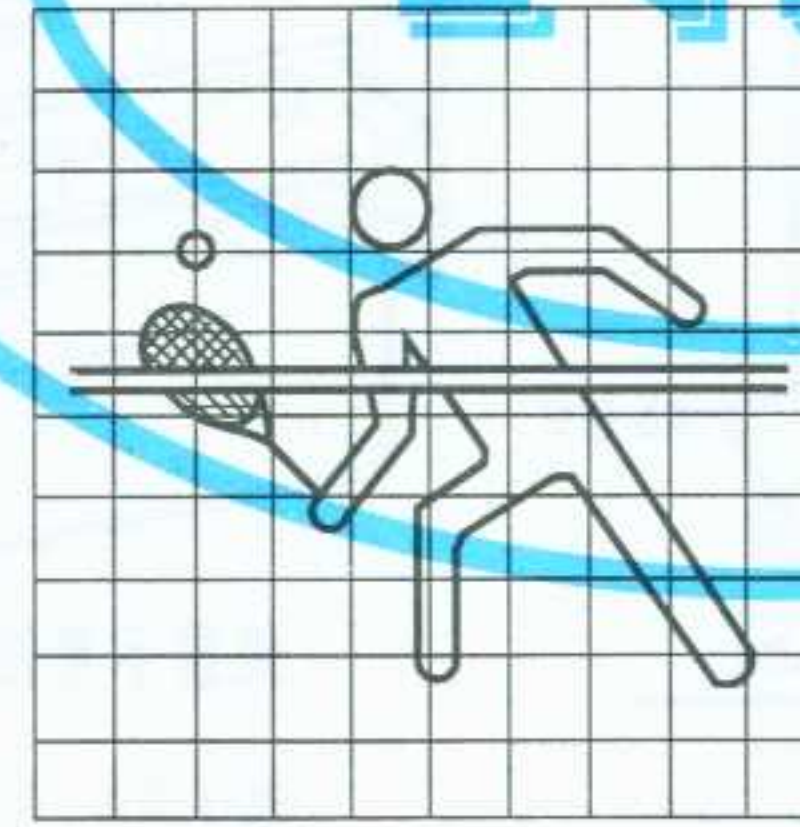


22 网球场

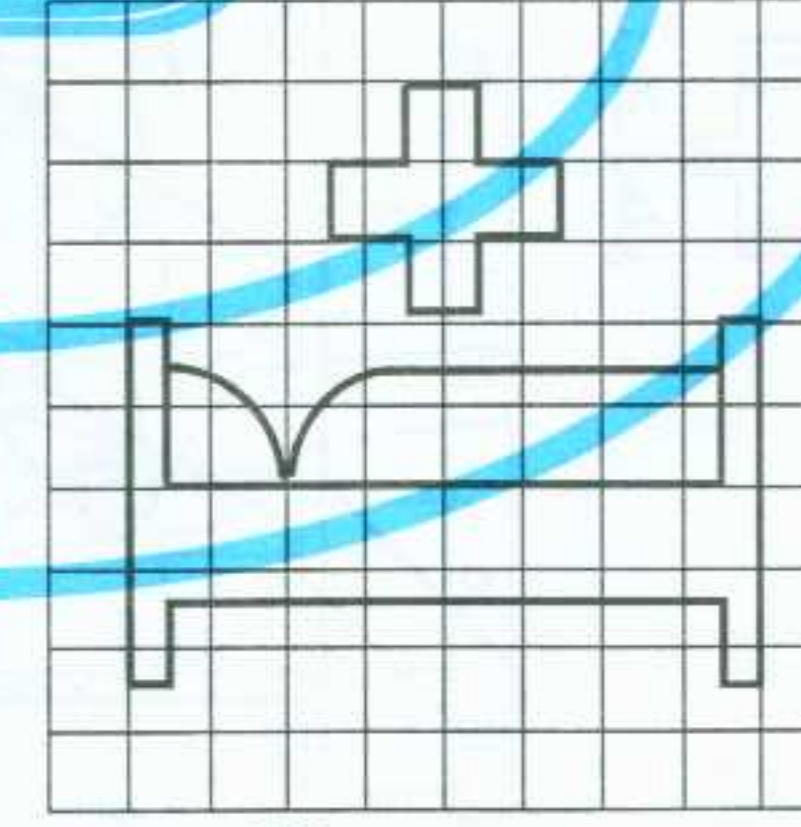


23 医院

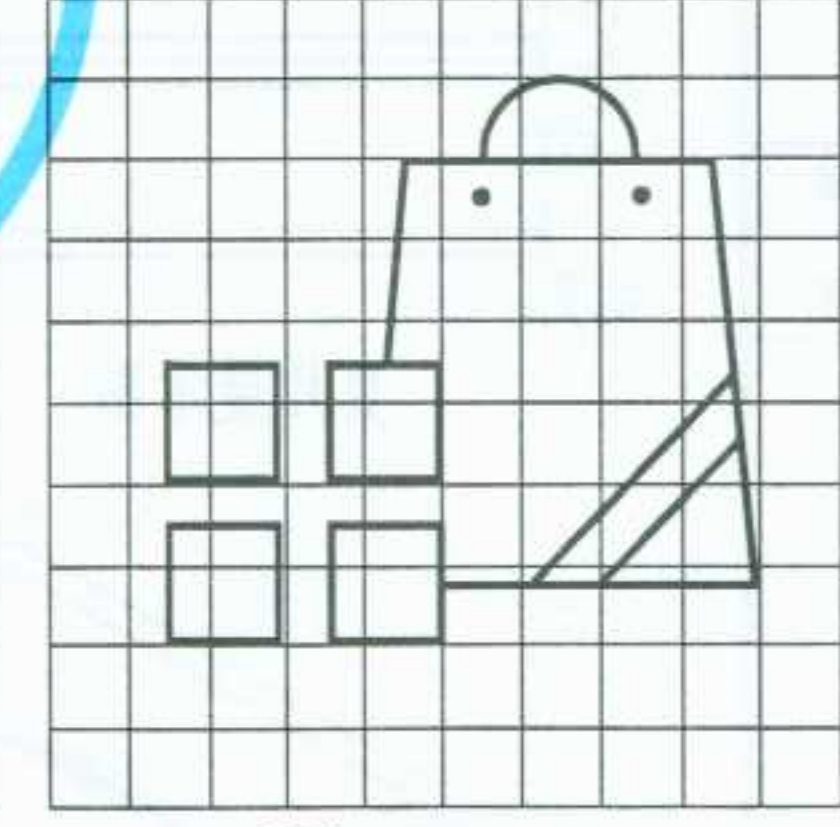


24 购物中心

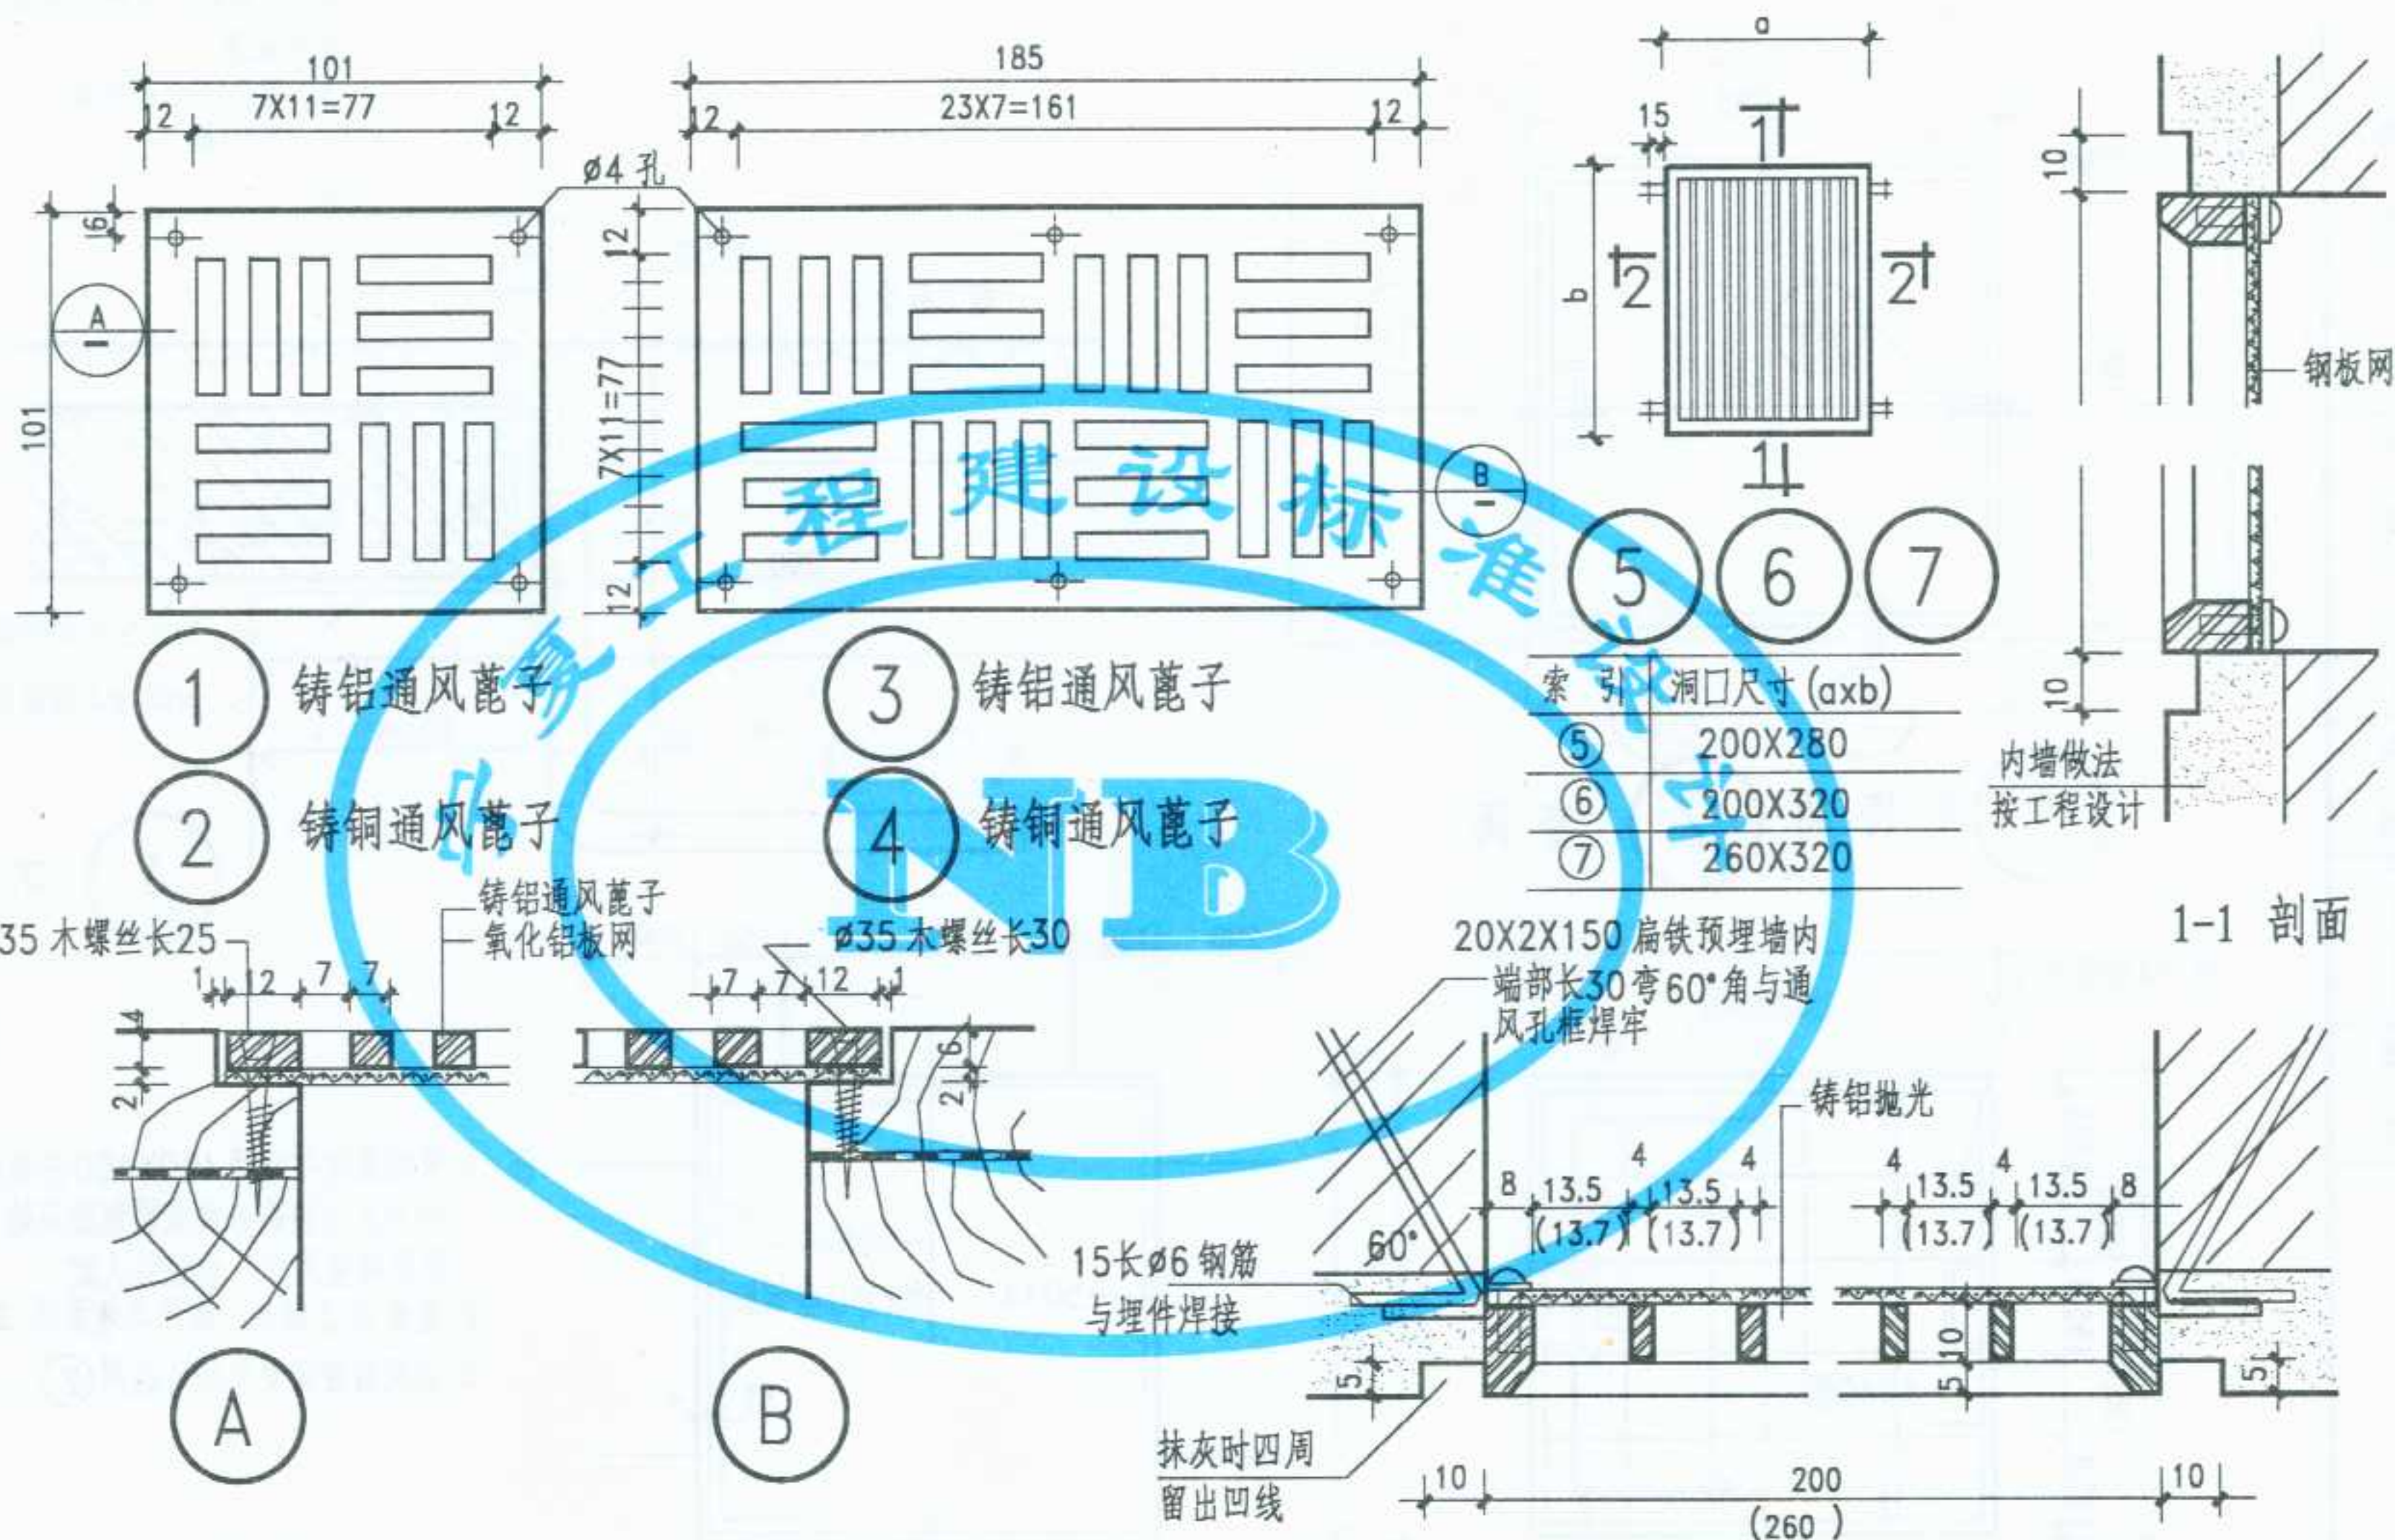


李卫东	核
李敏	审
竺幼兰	校
黄建华	图
制	

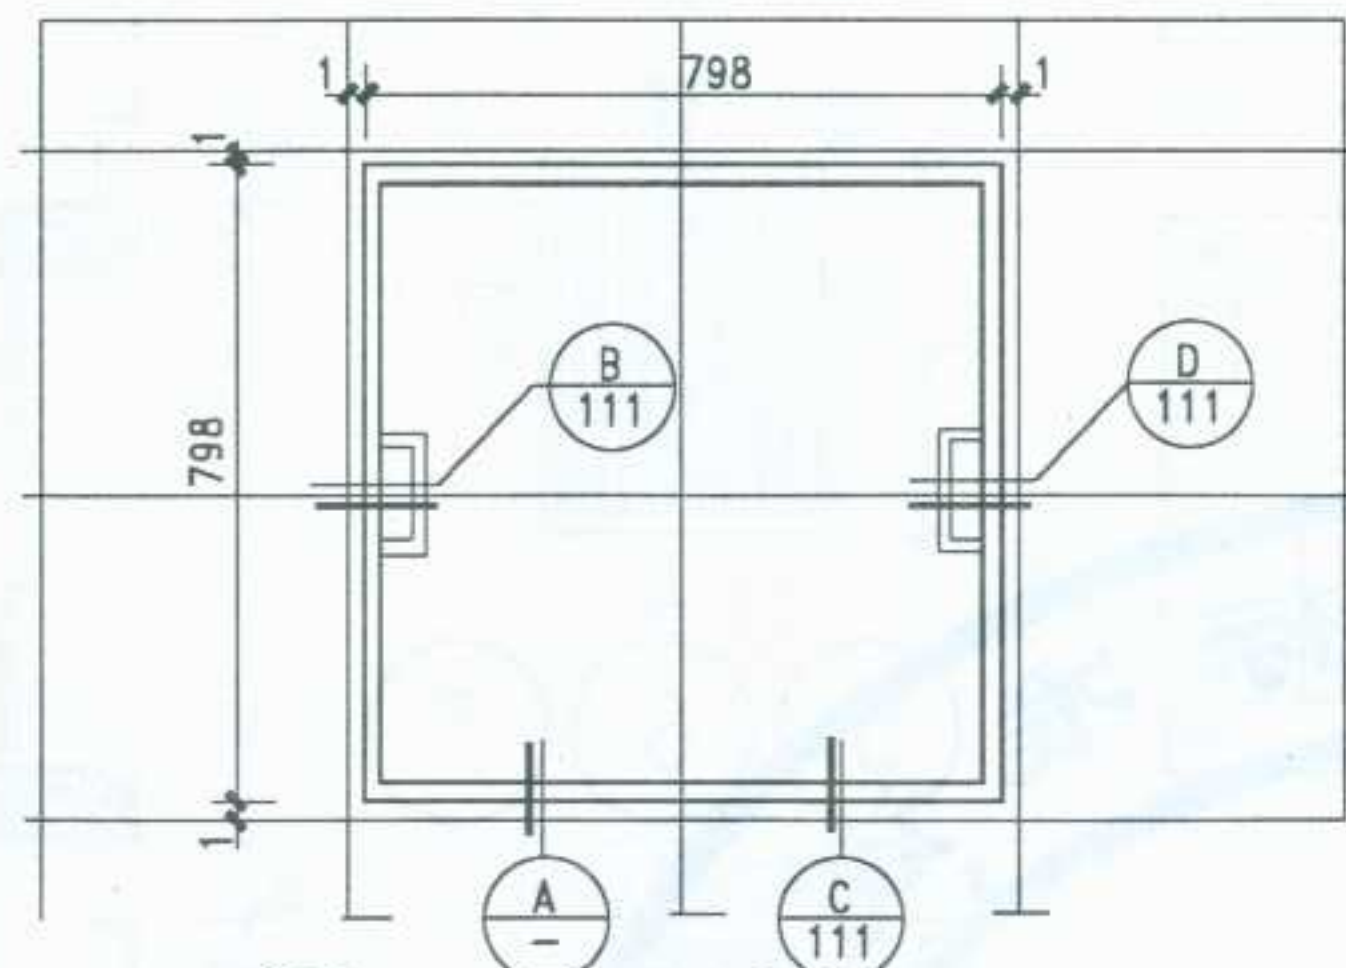


1 不密闭 2 密闭

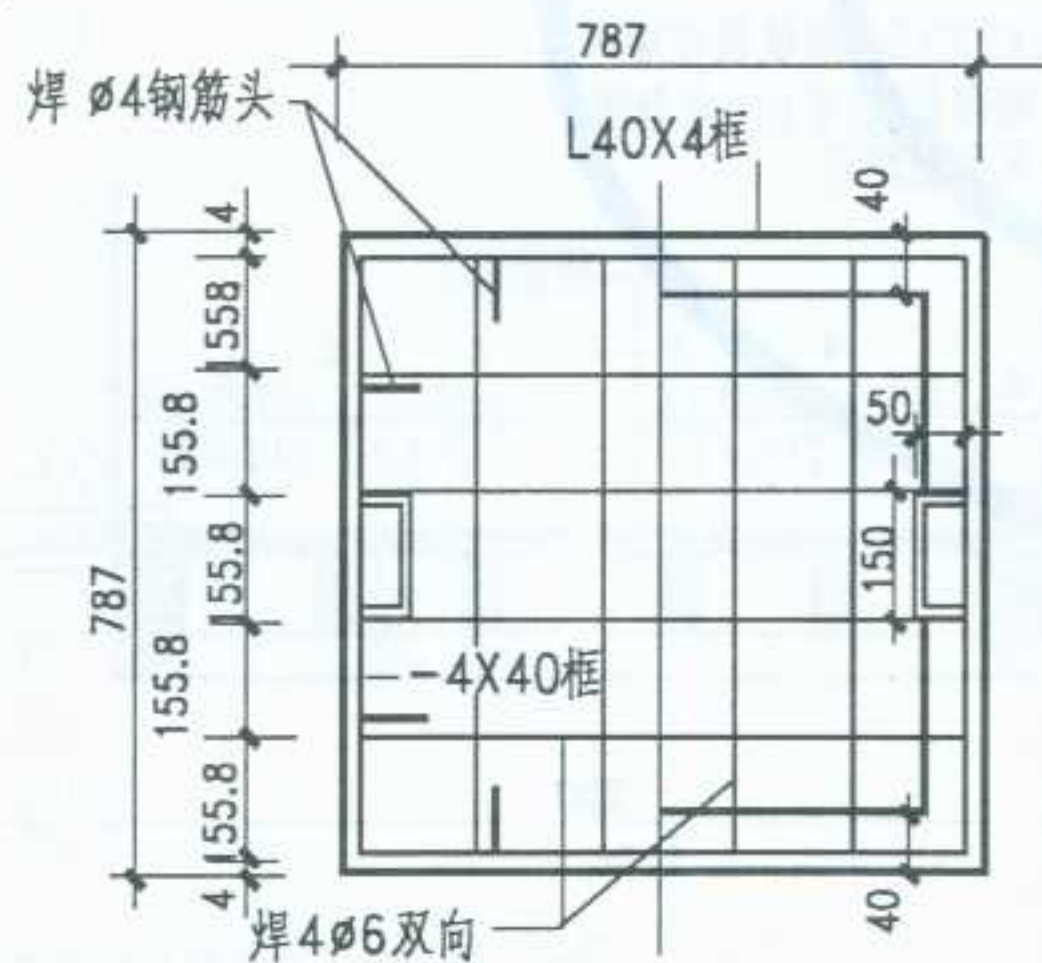

盖板骨架平面

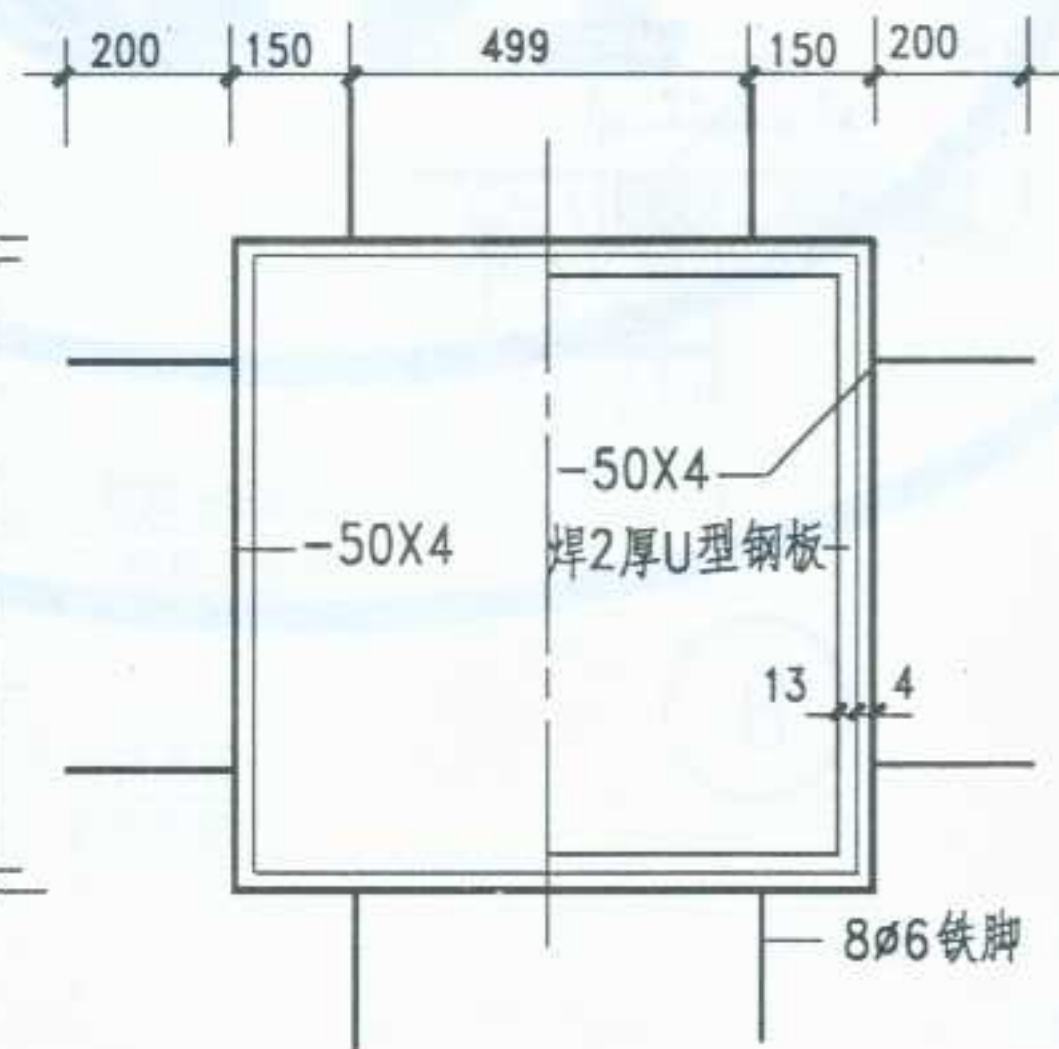

外框平面

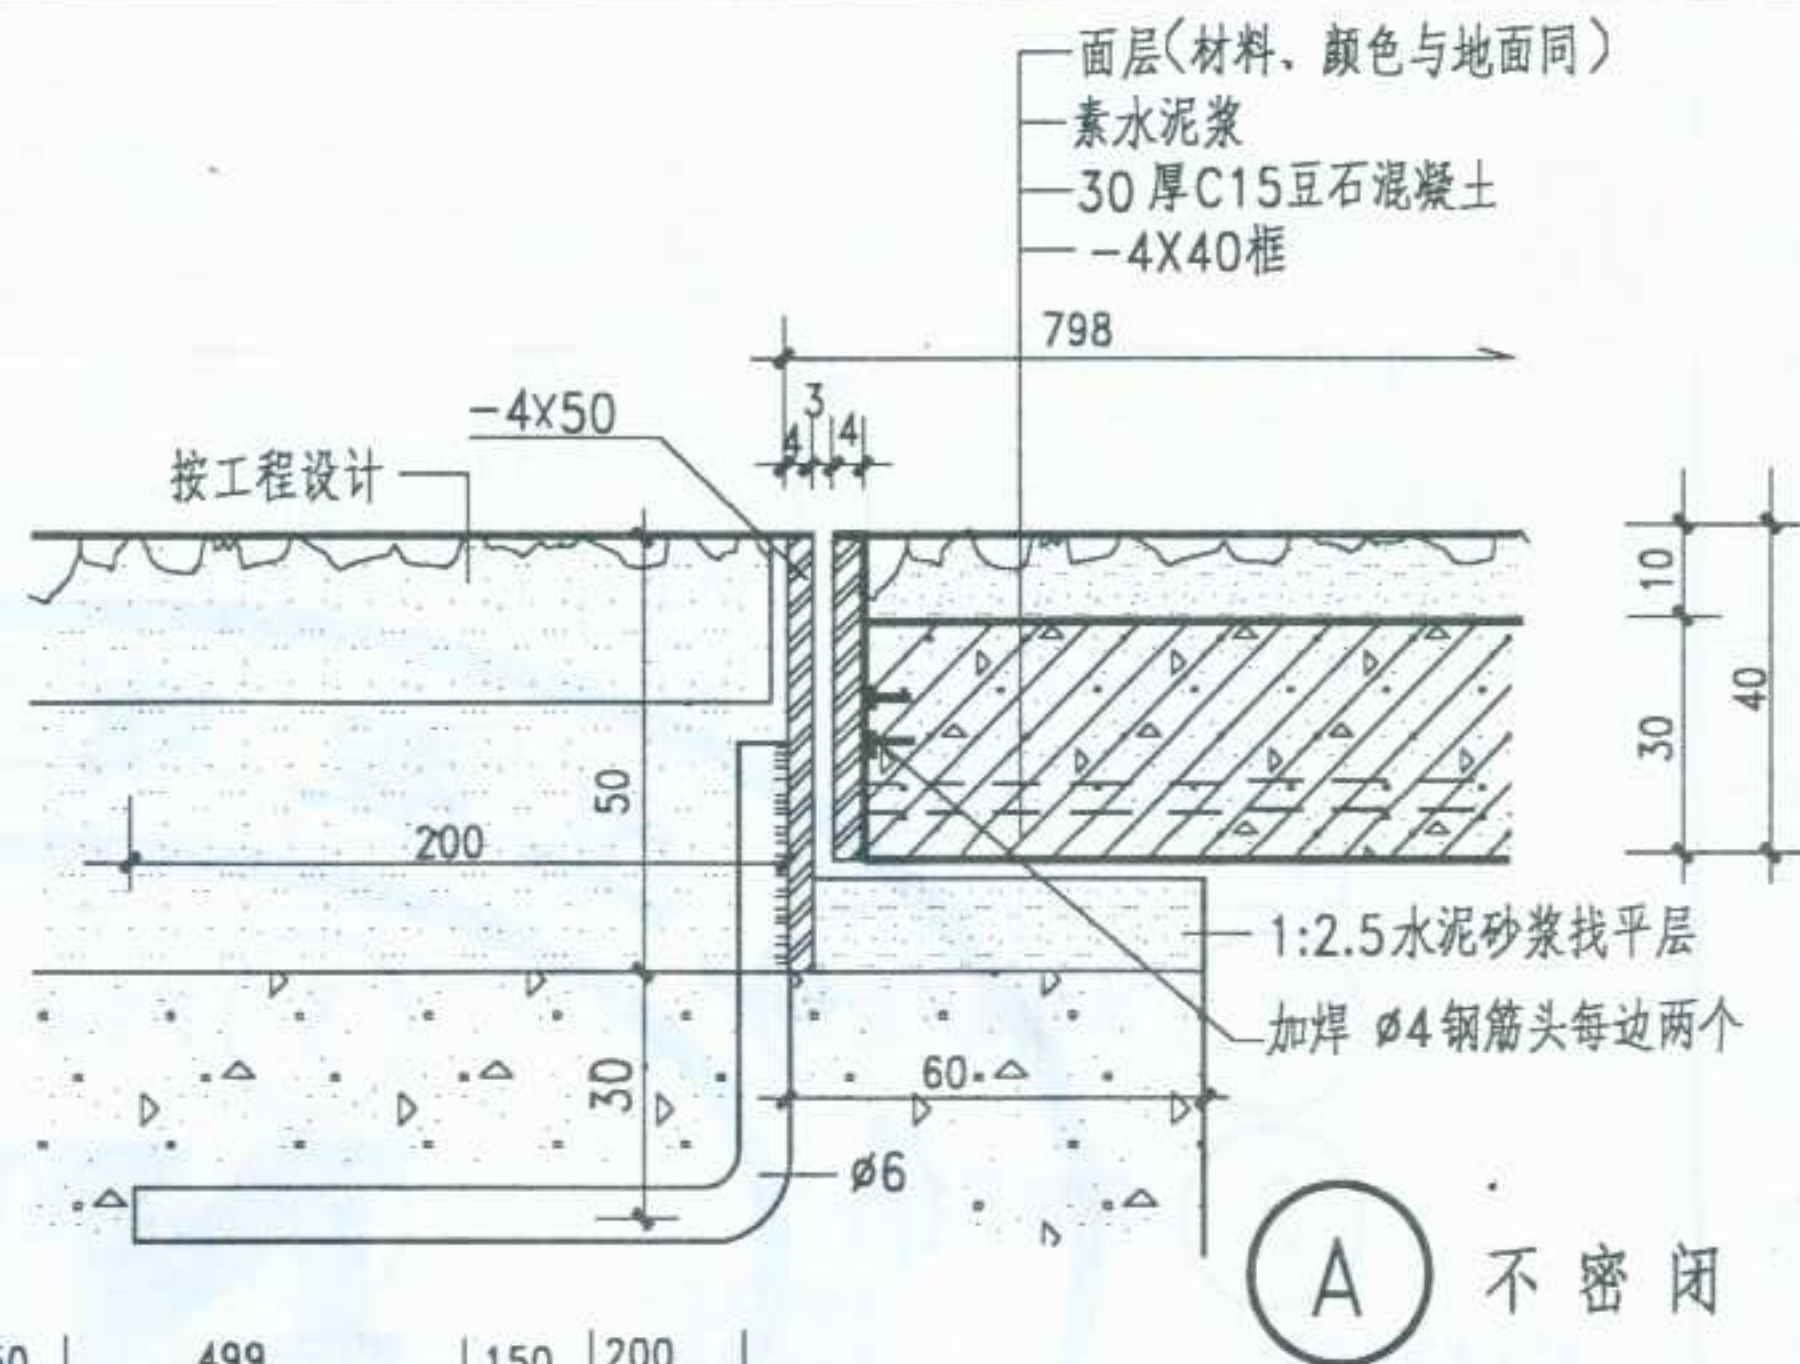

- 注: 1 管沟盖板按常用400X400分块的倍数设计, 如为其它规格分块或现制磨石地面则按设计需要调整尺寸, 由设计人定。
2. 盖板面层做法, 颜色与地面同, 由设计人定。
3. 房间有密闭要求的可选用②。

图名

管沟检查孔盖(一)


图集号

宁02J4-2












页次

110

李卫东
核
审
敏
李
对
校
兰
幼
三
计
设
黄
建
华
图
制

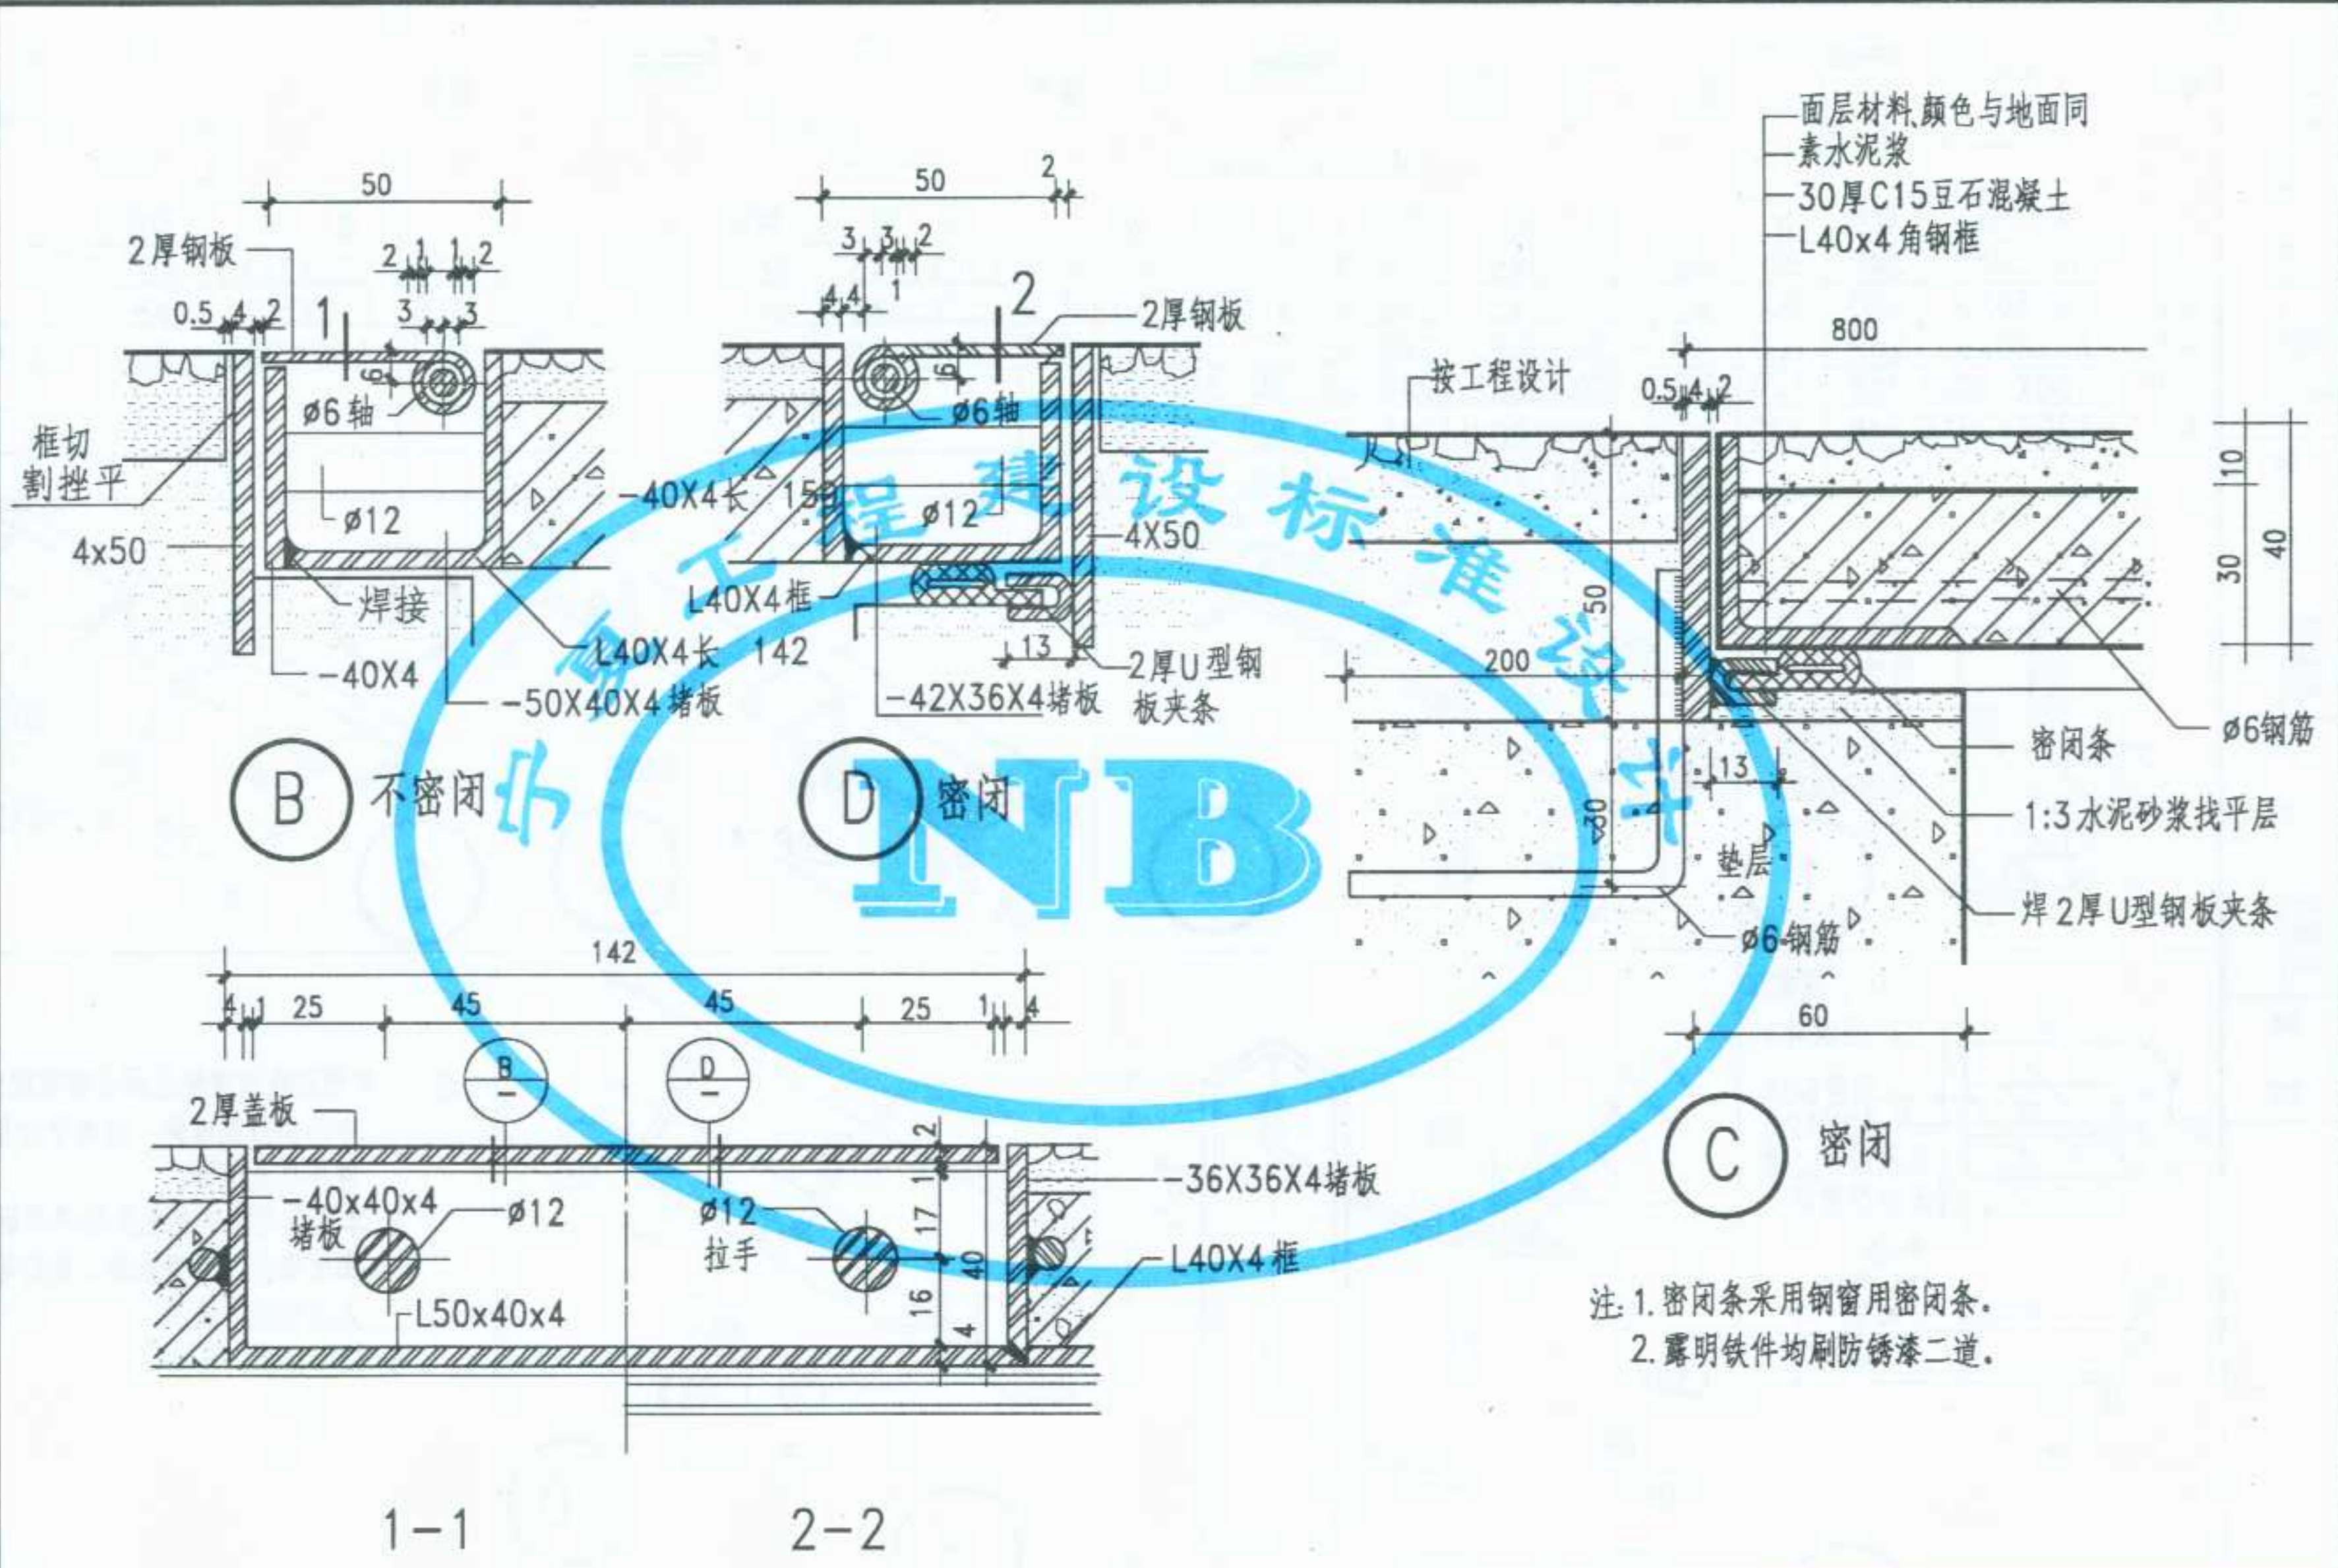

图名	管沟检查孔盖 (二)	图集号	宁02J4-2
		页次	111

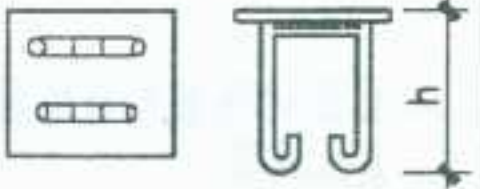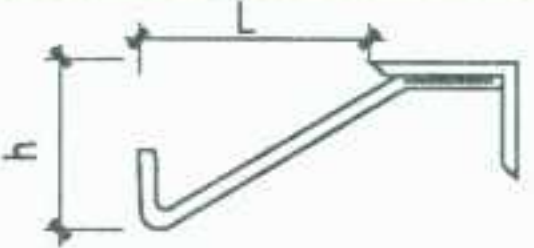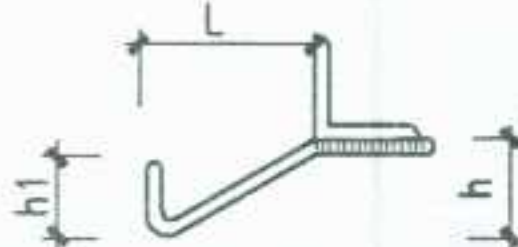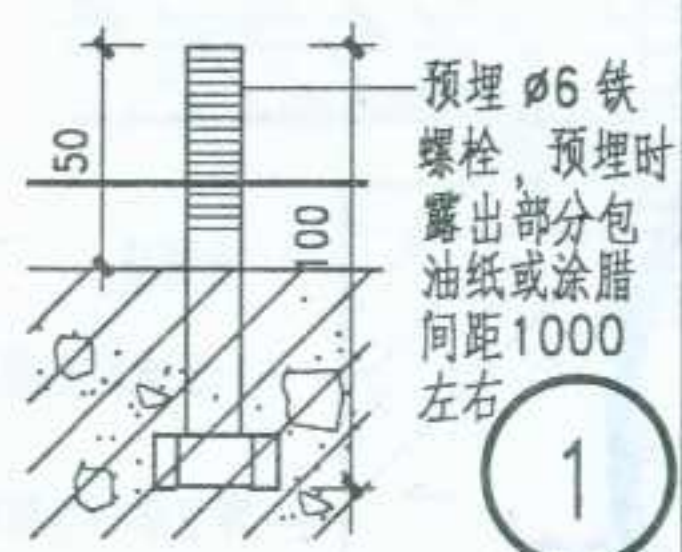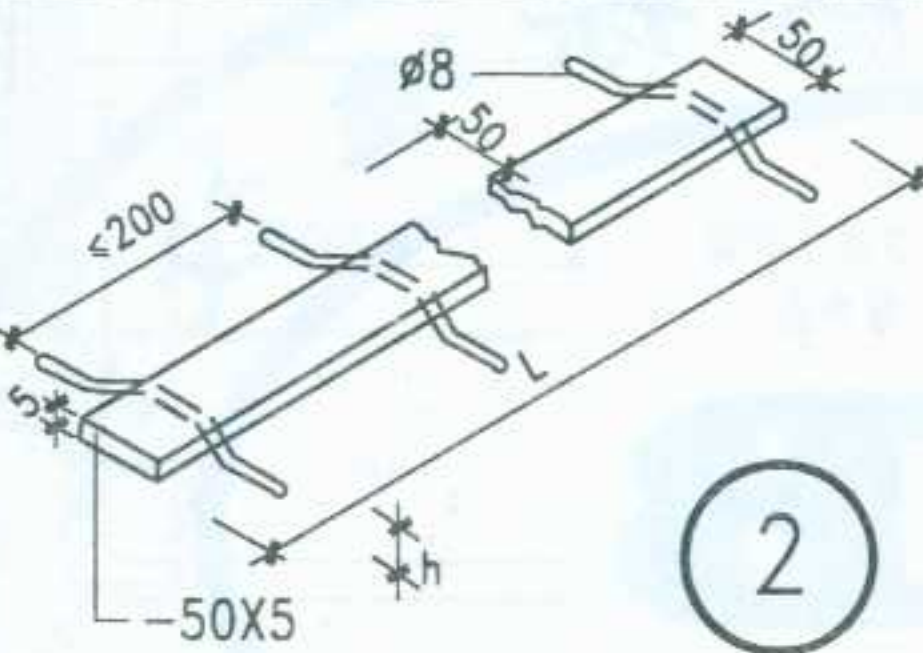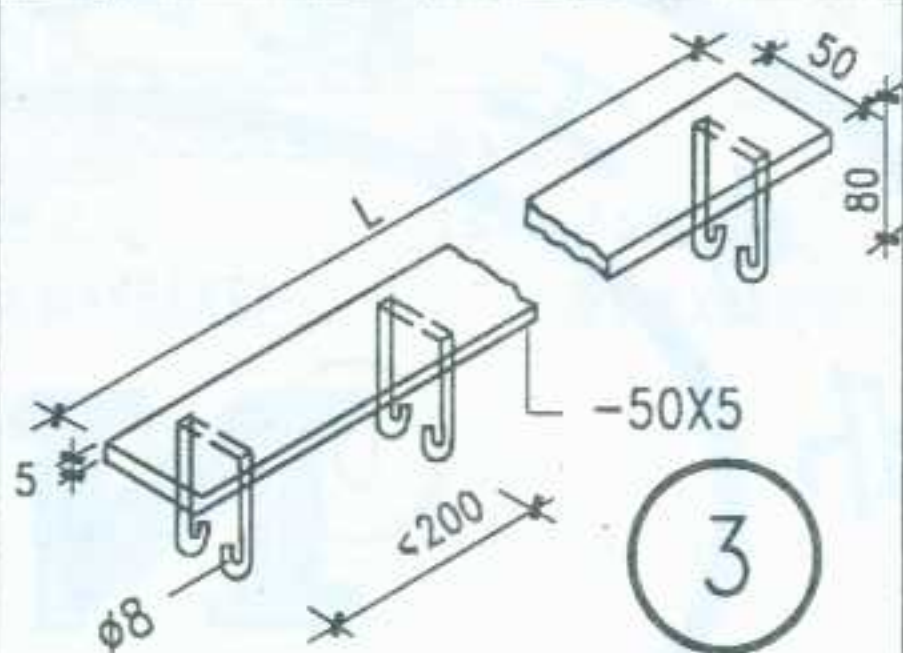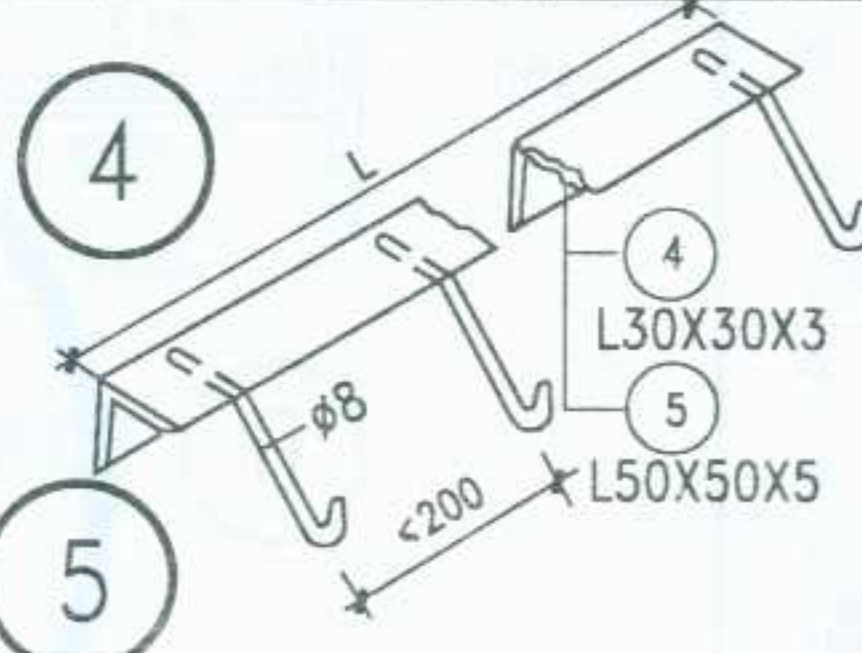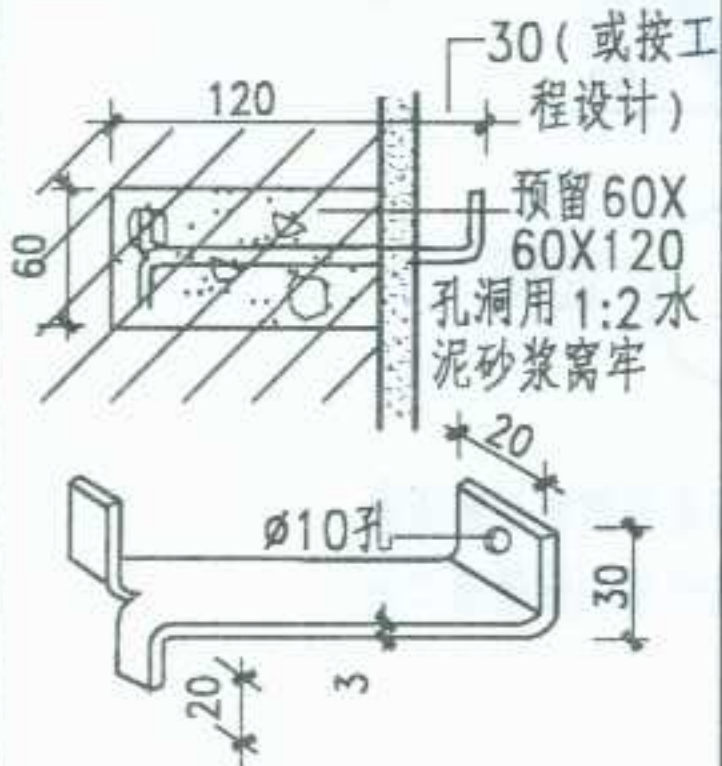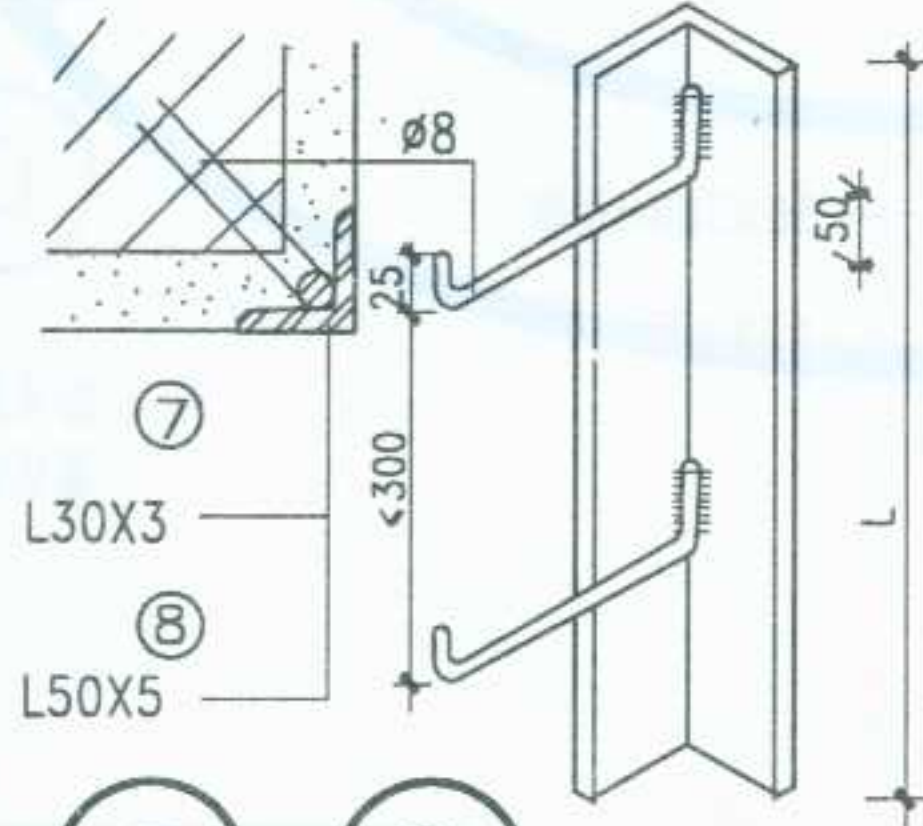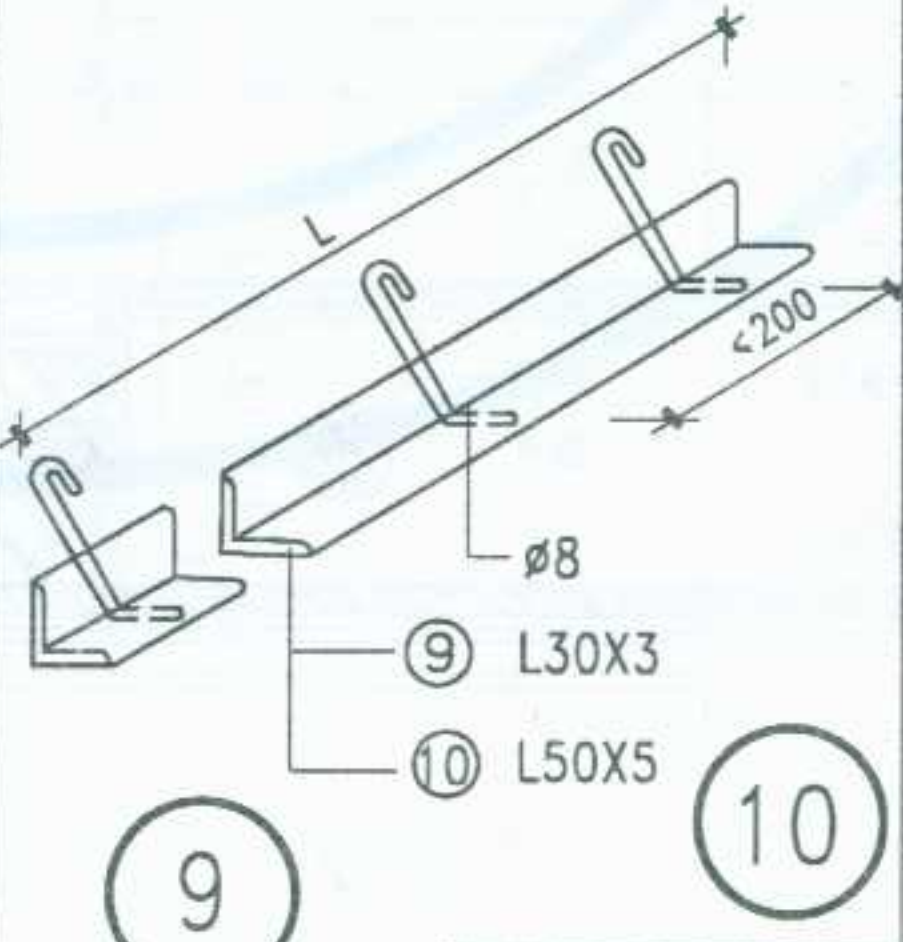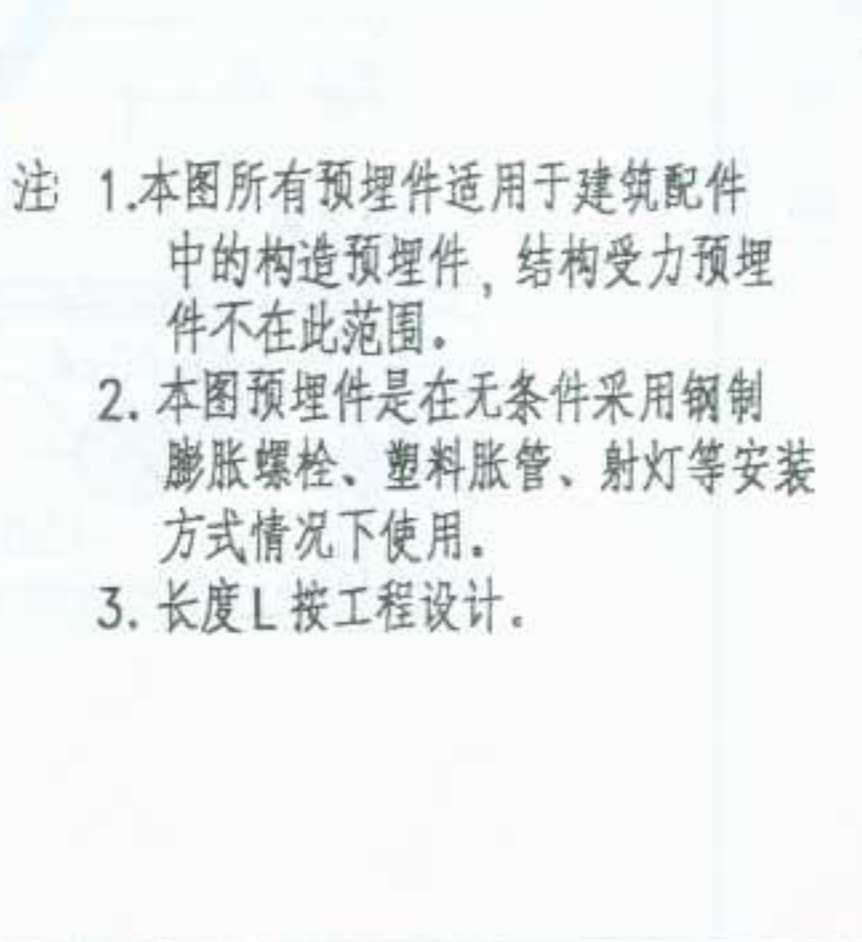李卫东	核	审	李敏	对	校	兰兰	计	设	黄建华	图	制										
编号				编号						编号					编号						
	钢 板	钢 筋	h		角 钢	钢 筋	h	L1	L2	W		角 钢	钢 筋	h	l		角 钢	钢 筋	l	h	h1
M1	-50X50X5	2 ϕ 8	80	M6	-50X50X5	2 ϕ 8	45	20	30	40	M12	L30X30X3	ϕ 8	50	100	M15	L30X30X3	ϕ 8	100	50	30
M2	-60X60X5	2 ϕ 8	80	M7	-60X60X5	2 ϕ 8	45	20	30	50	M13	L50X50X5	ϕ 8	50	100	M16	L50X50X5	ϕ 8	100	50	30
M3	-80X80X6	2 ϕ 8	100	M8	-50X100X5	2 ϕ 8	45	20	30	40	M14	L60X60X6	ϕ 10	60	120	M17	L60X60X6	ϕ 8	100	60	30
M4	-100X100X6	2 ϕ 8	120	M9	-60X100X5	2 ϕ 8	45	20	30	50											
M5	-120X120X6	2 ϕ 8	120	M10	-100X100X6	2 ϕ 8	60	50	50	50											
				M11	-120X120X6	2 ϕ 8	60	50	50	110											
																					
																					
																					
												注 1.本图所有预埋件适用于建筑配件中的构造预埋件, 结构受力预埋件不在此范围。 2.本图预埋件是在无条件采用钢制膨胀螺栓、塑料胀管、射灯等安装方式情况下使用。 3.长度L 按工程设计。									
图名		预埋件														图集号		宁02J4-2			
																页次		112			