民用木窗

批准部门：安徽省建设厅　　批准文号：建设字[1995]669号

主编单位：蚌埠市建筑设计研究院　　统一编号：DBJT-88

实行日期：1995 年 12 月 31 日　　分类号　：皖95J709

主编单位负责人 王守康

主编单位技术负责人 [illegible]

技 术 审 定 人 [illegible]

设 计 负 责 人 [illegible]

目　录

目 录 1

说 明 2

五金数量表 3

C-1~40 木窗 立面图 4

C-41~72 木窗 立面图 5

C-73~96 木窗 立面图 6

CC-1~24 中悬窗立面图 7

YC-1~27 百页窗 立面图 8

①~⑦ 木窗 节点详图 9

⑧~⑬ 中悬窗节点详图 10

⑭~⑳ 带纱窗 节点详图 11

㉑~㉚ 双层内外开密闭窗节点详图 12

㉛~㉝ 百页窗 节点详图 13

铁栅节点详图 14

墙内立樘，墙中立 樘节点详图 15

校对		目 录	分类号	皖95J709
设计			页	1
制图				

跟多资料加微信公众号jianzhu118

说　　明

一　本图集适用于一般民用建筑.

二　本图集所注尺寸均以毫米为单位.

三　本图集所采用的玻璃均为3毫米厚的平板玻璃，如需装配磨砂玻璃、压花玻璃、加装铁栅或有其它特殊要求者应由设计人员在门窗表内加以注明，玻璃安装前必须先嵌底灰，油灰应嵌牢平直.

四　油漆及颜色由设计人员确定.

五　木窗的立面均由外向内立视.

六　木窗樘木砖间距不大于750毫米，木砖应满涂煤焦油防腐，≥2100宽的窗樘应与过梁内预埋木块连接.

七　木窗编号：C--平开窗　　CC--中悬窗　　YC--百页窗

凡装双层窗扇的窗在编号后面加A，如$C-XX_A$，凡装纱窗扇的窗可在编号后面加S，如C-XXs.

八　木材选用一二级杉木或材质近似的木材，其含水率：樘料≤20%，窗扇料≤18%.

九　木材表面与墙体、过梁接触处（包括预埋木砖）均满涂煤焦油，拼框锚固铁件涂红丹二道，色油同窗油漆.

十　本图集未说明的有关施工质量等事项均按国家有关规定，规范办理.

校对		说　明	分类号	皖95J709
设计			页	2
制图				

跟多资料加微信公众号jianzhu118

十一、五金数量表


五金规格 / 窗类型	铁铰链		铁插销		150风钩
	75	63	125	75	
单扇无腰窗	2		1		1
单扇有腰窗	2	2	1	1	2
双扇无腰窗	4		1		2
双扇有腰窗	4	4	1	1	4
三扇无腰窗	6		2		3
三扇有腰窗	6	6	2	2	6
四扇无腰窗	8		2		4
四扇有腰窗	8	8	2	2	8

备　　注

1. 单双三扇无腰窗高≤900时 铁铰链用63，铁插销用75
2. 表列腰窗五金为开窗腰头，翻窗腰头和全翻窗每扇用翻窗铰链二副和弹簧插销一副
3. 纱窗五金每扇用抽心铰63（腰头50）二副，三扇窗中间需用铁梗二副，单双窗用铁插销125（腰头75）一副
4. 中悬窗五金为每扇翻窗轴一对，飞机插销一只。


校对		五金数量表	分类号	皖95J709
设计			页	3
制图				

跟多资料加微信公众号jianzhu118

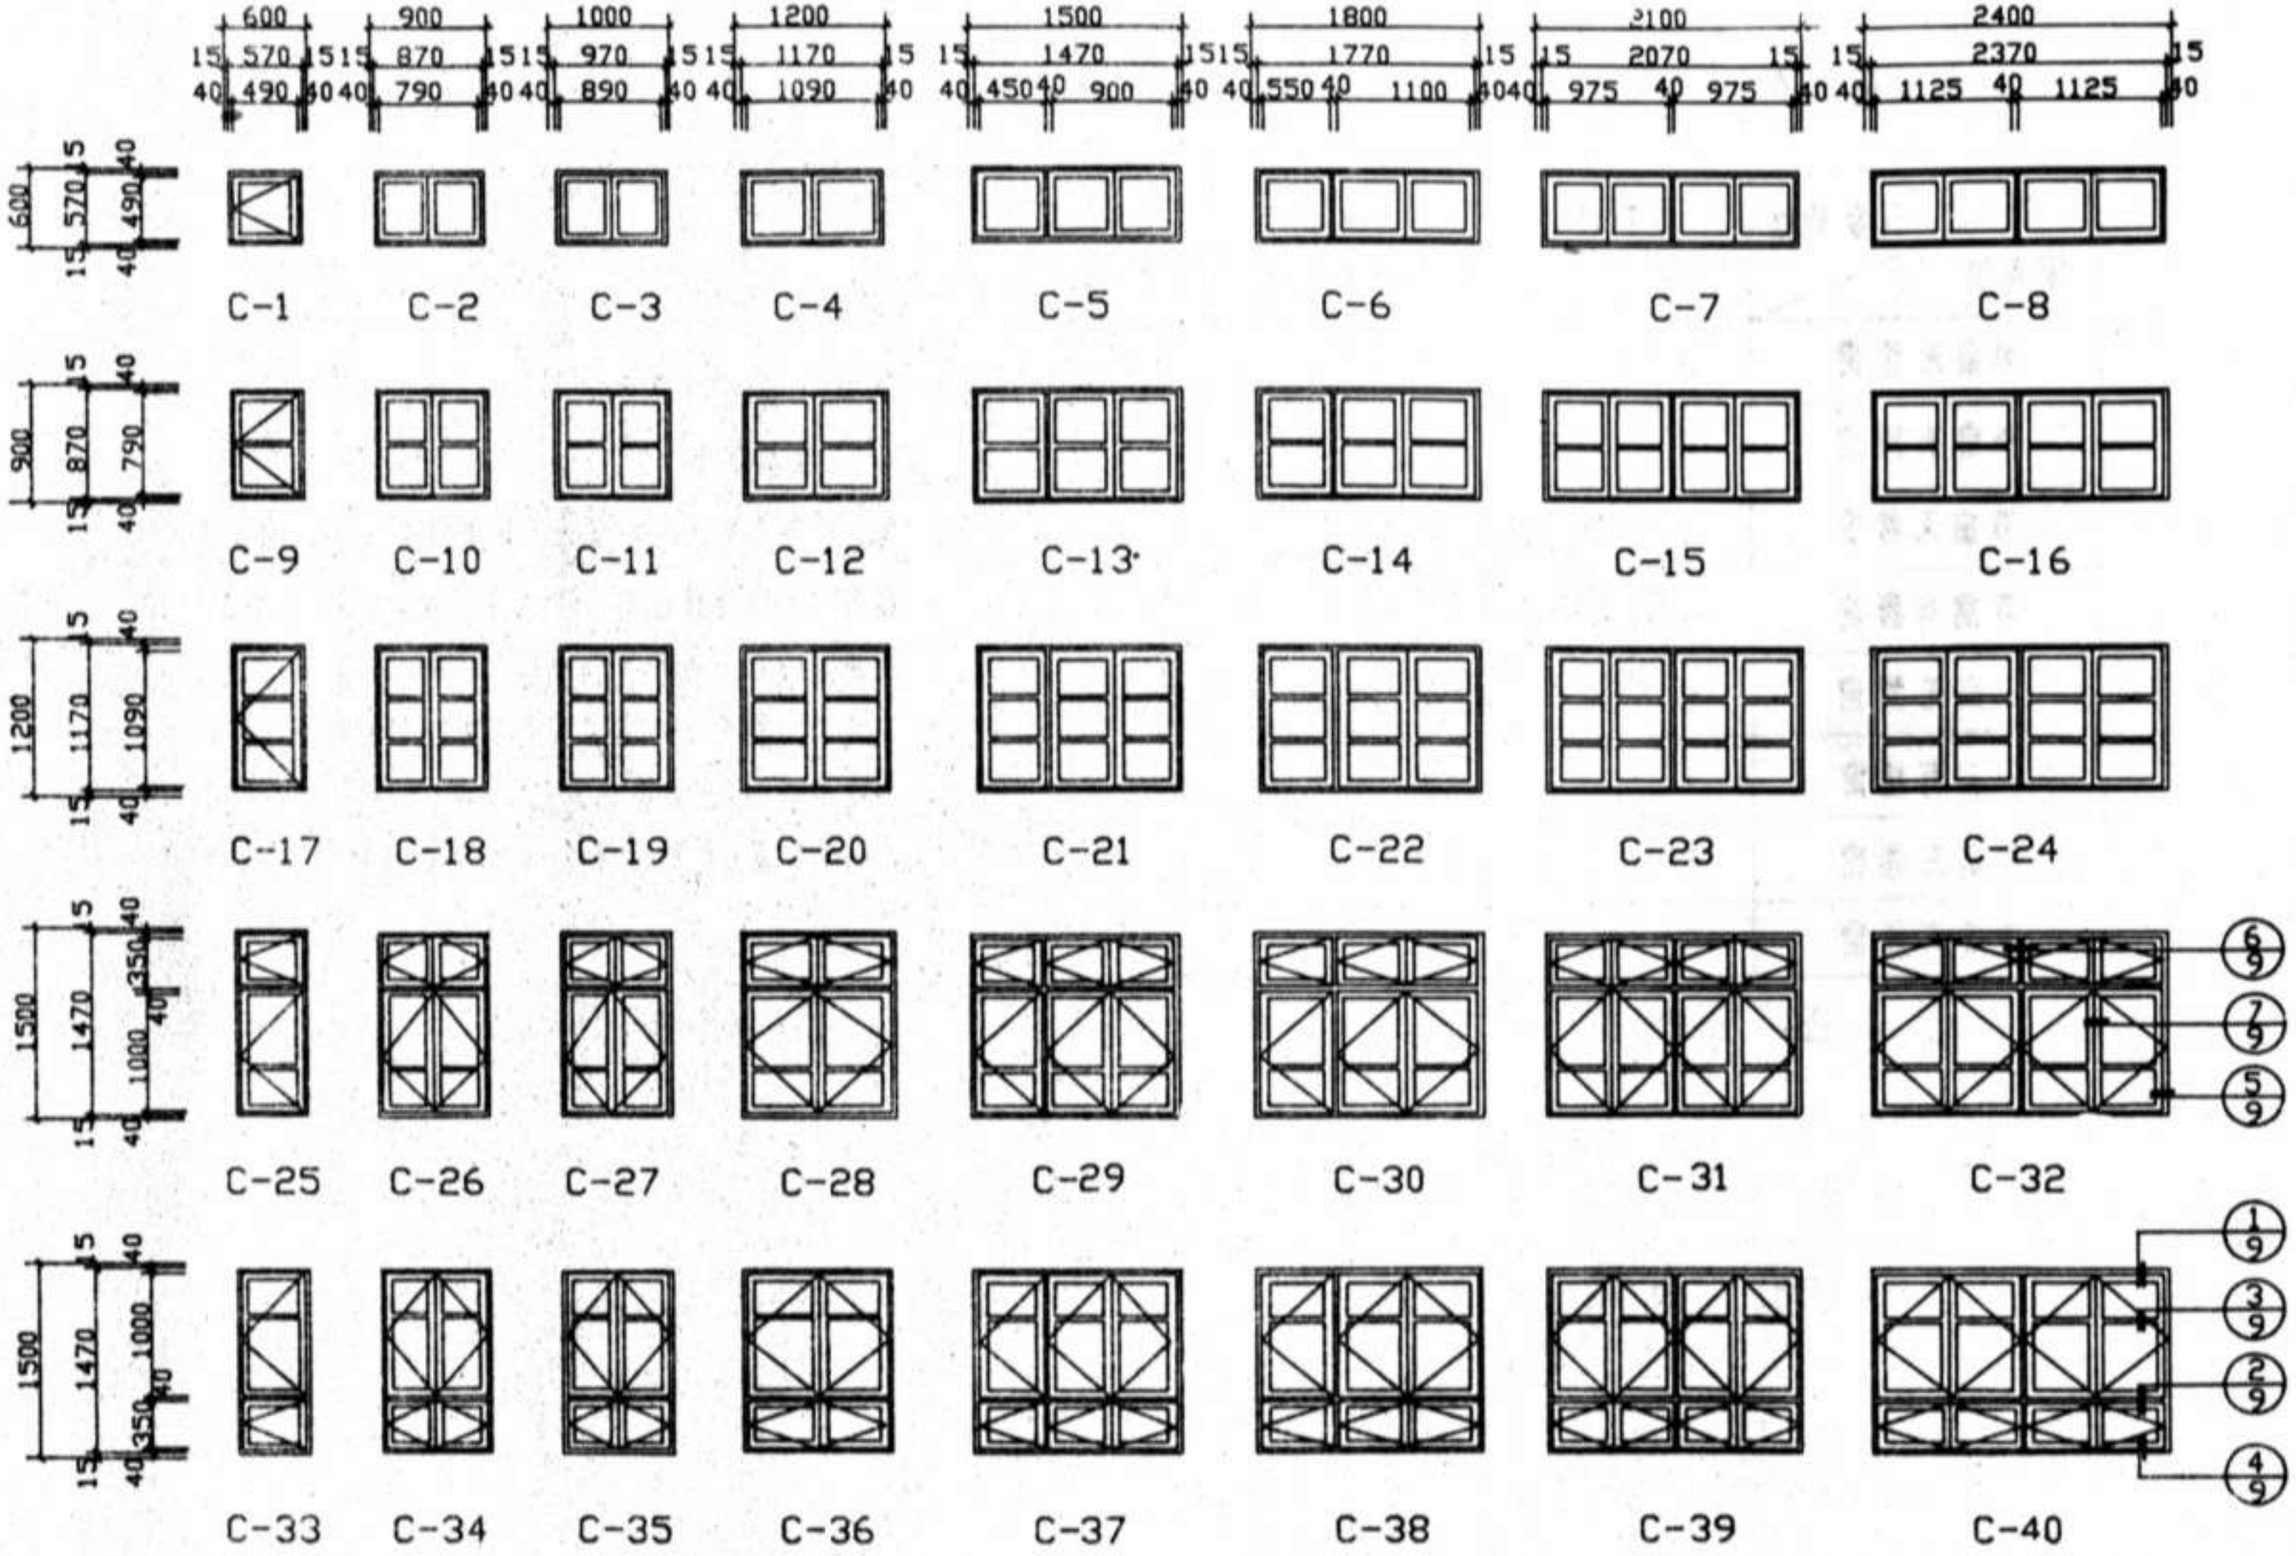


校对	沈玉程	C-1 ~ C-40 木窗立面图	分类号	统95J709
设计	周世和		页	4
制图				

跟多资料加微信公众号jianzhu118

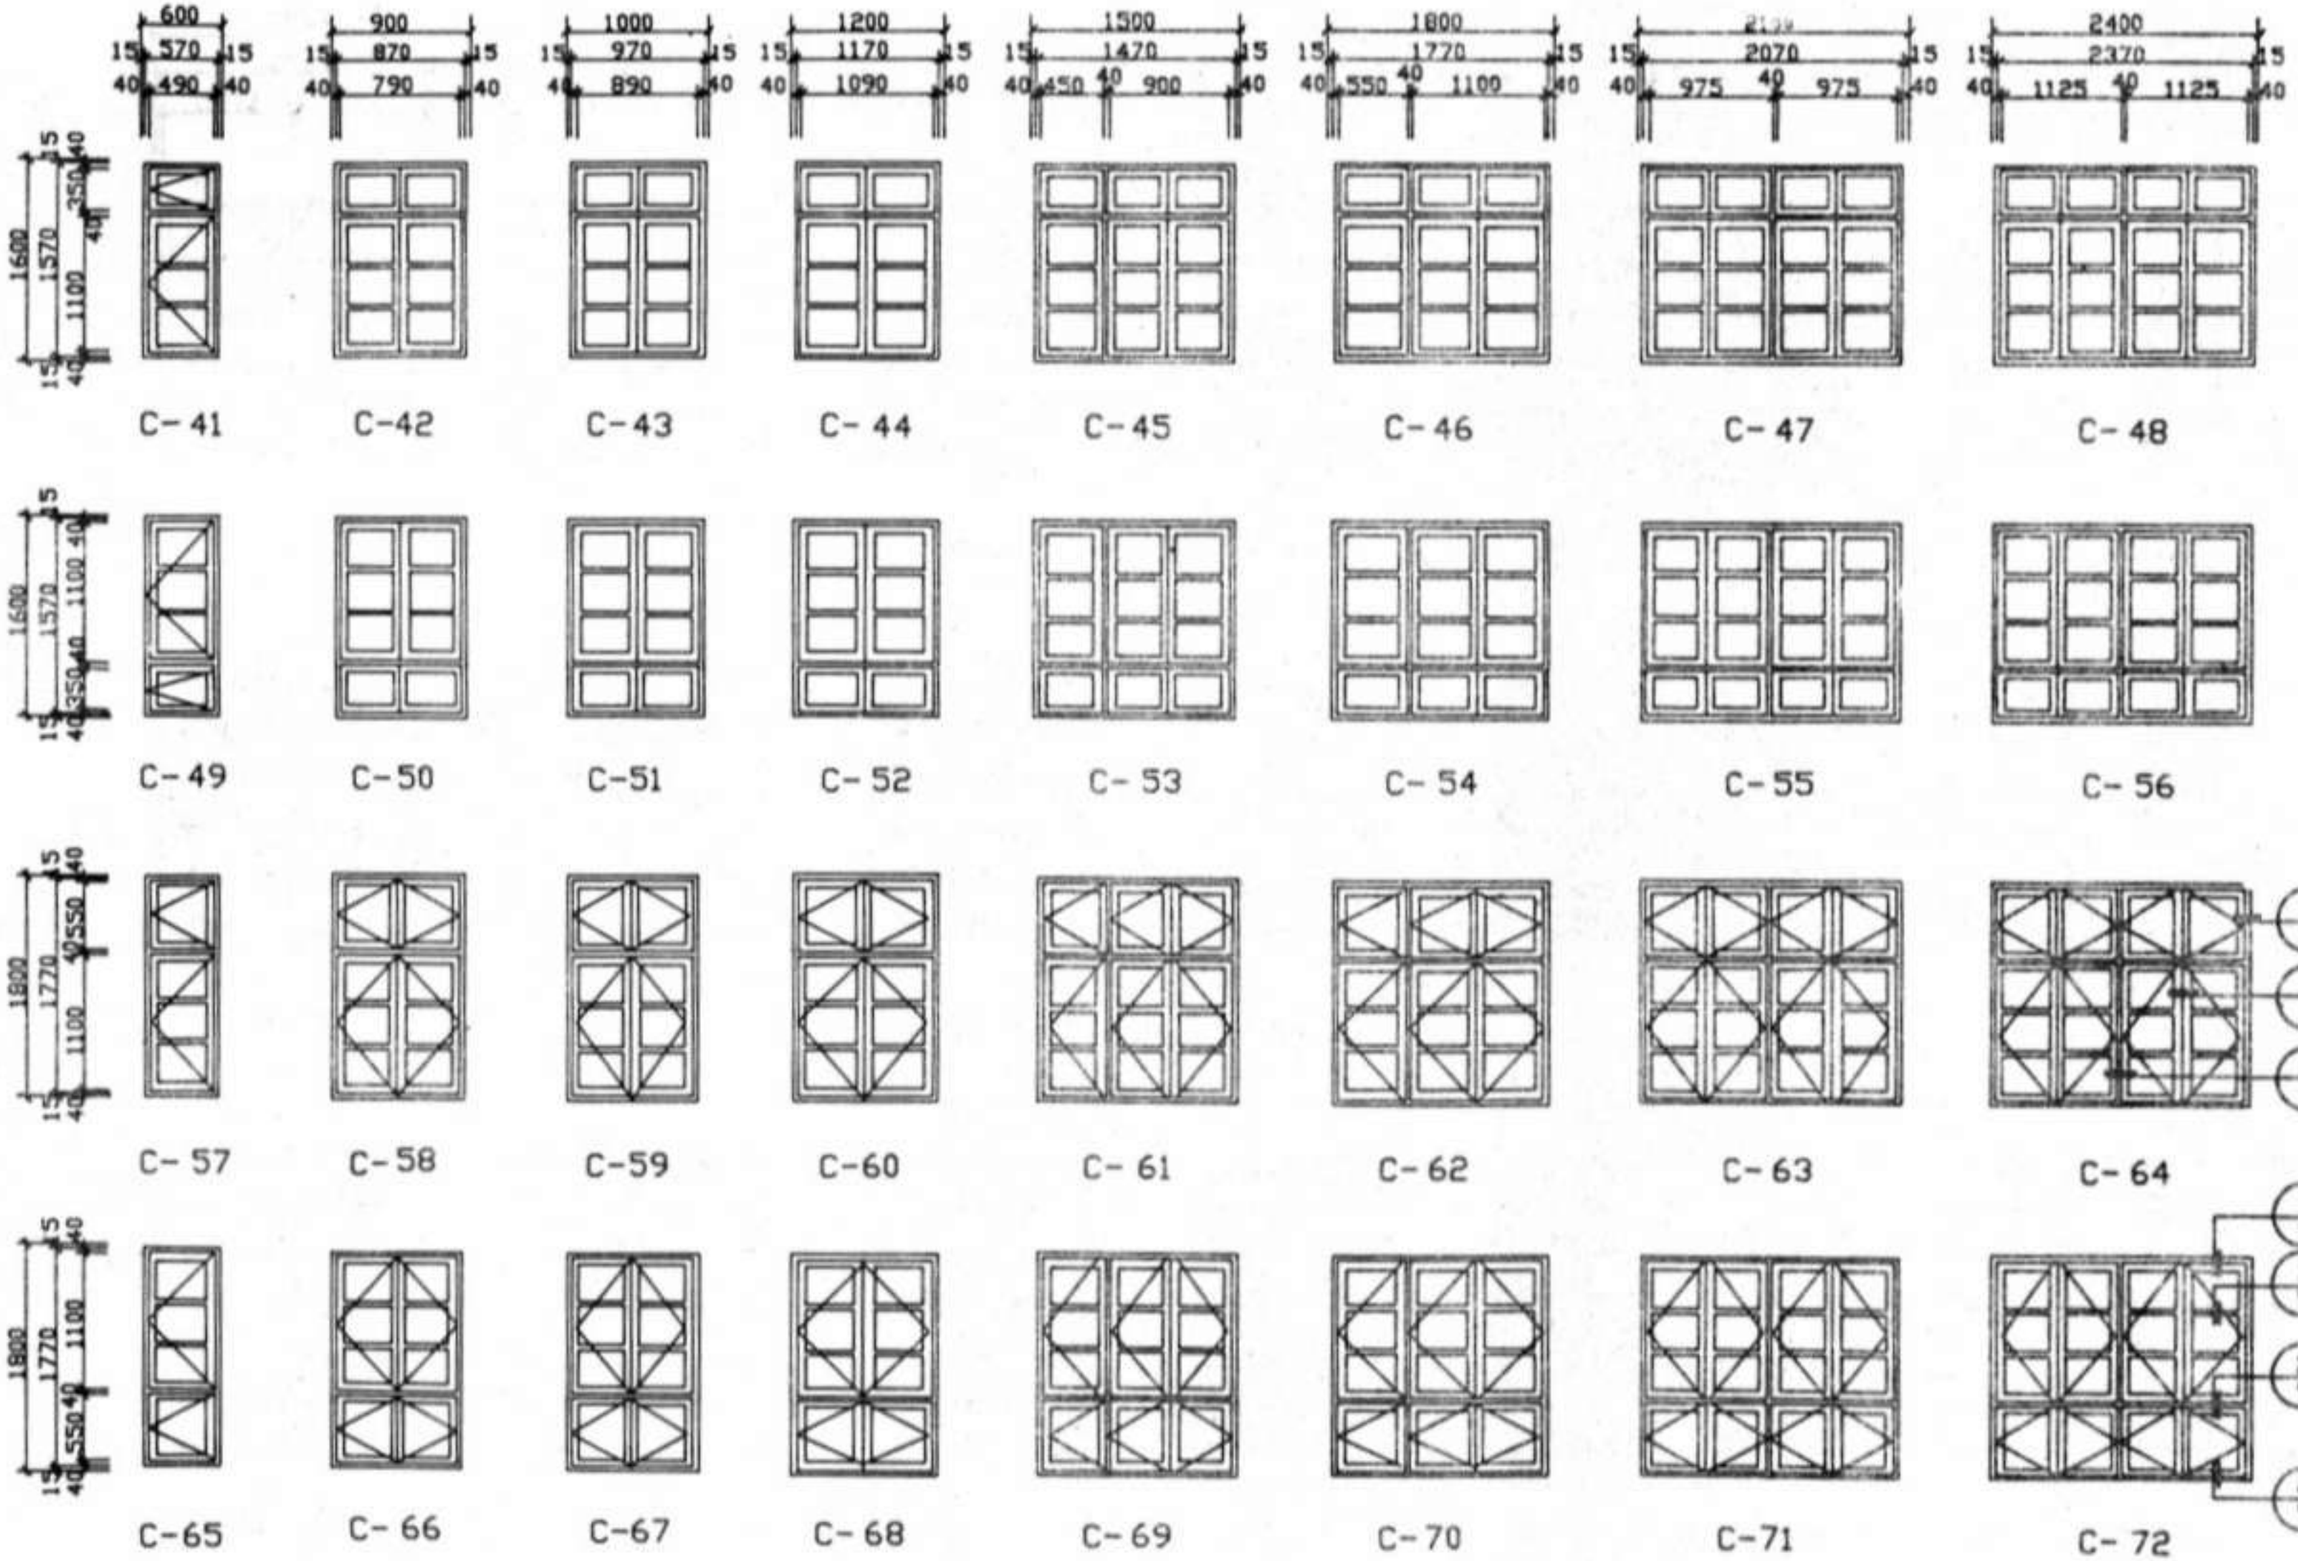


校对		C-41~C-72 木窗立面图	分类号	皖95J709
设计			页	5
制图				


跟多资料加微信公众号jianzhu118

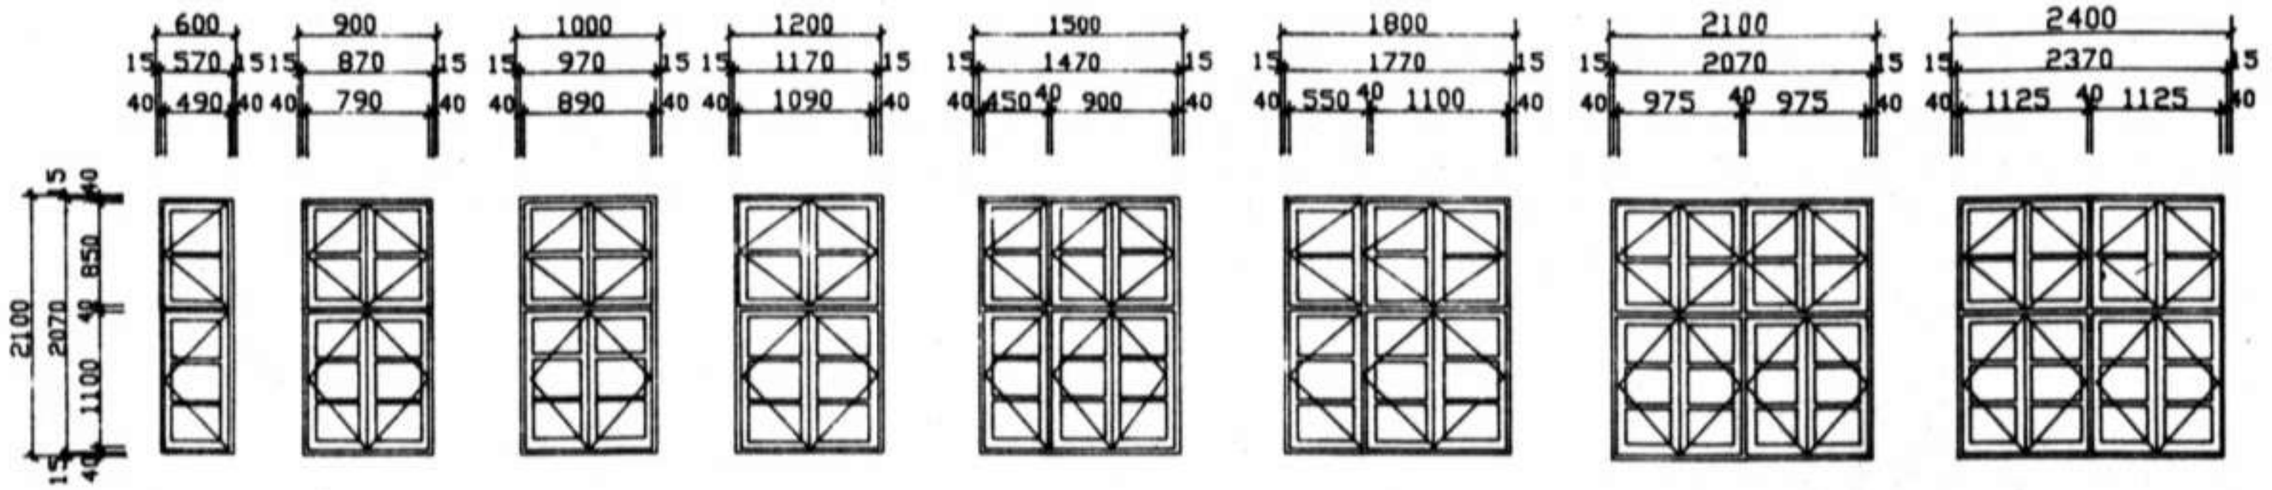

C-73 C-74 C-75 C-76 C-77 C-78 C-79 C-80

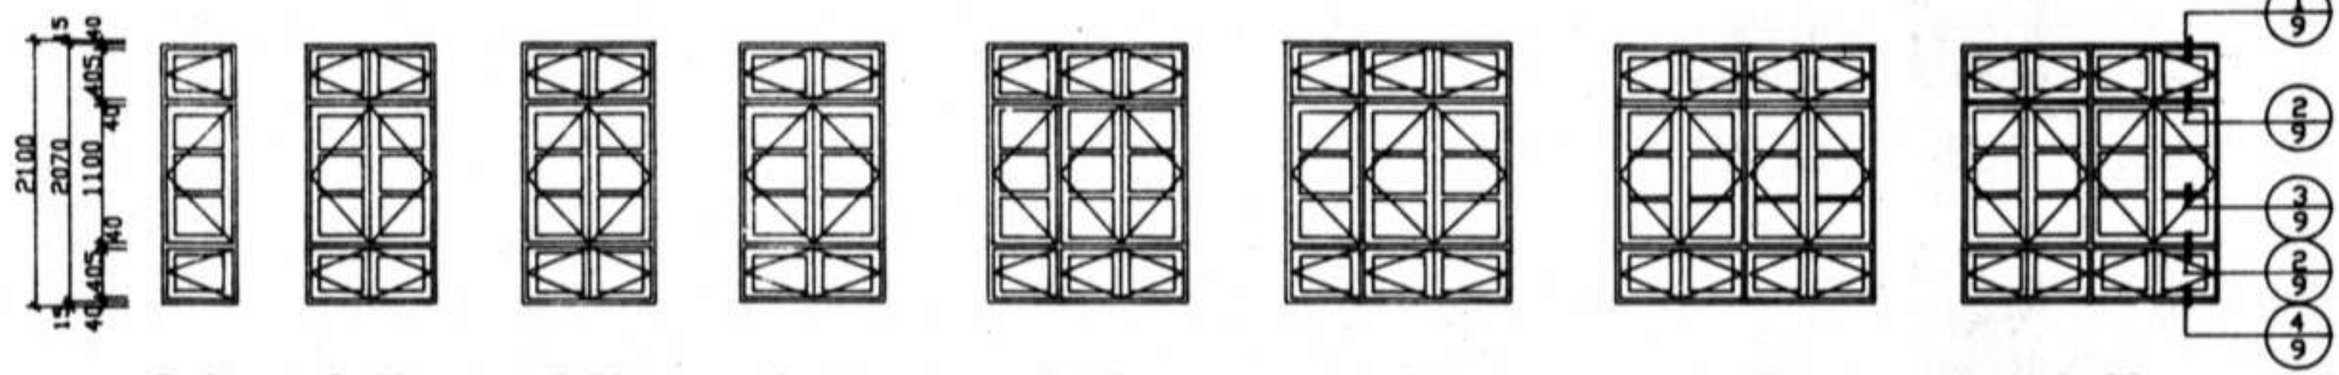


C-81 C-82 C-83 C-84 C-85 C-86 C-87 C-88

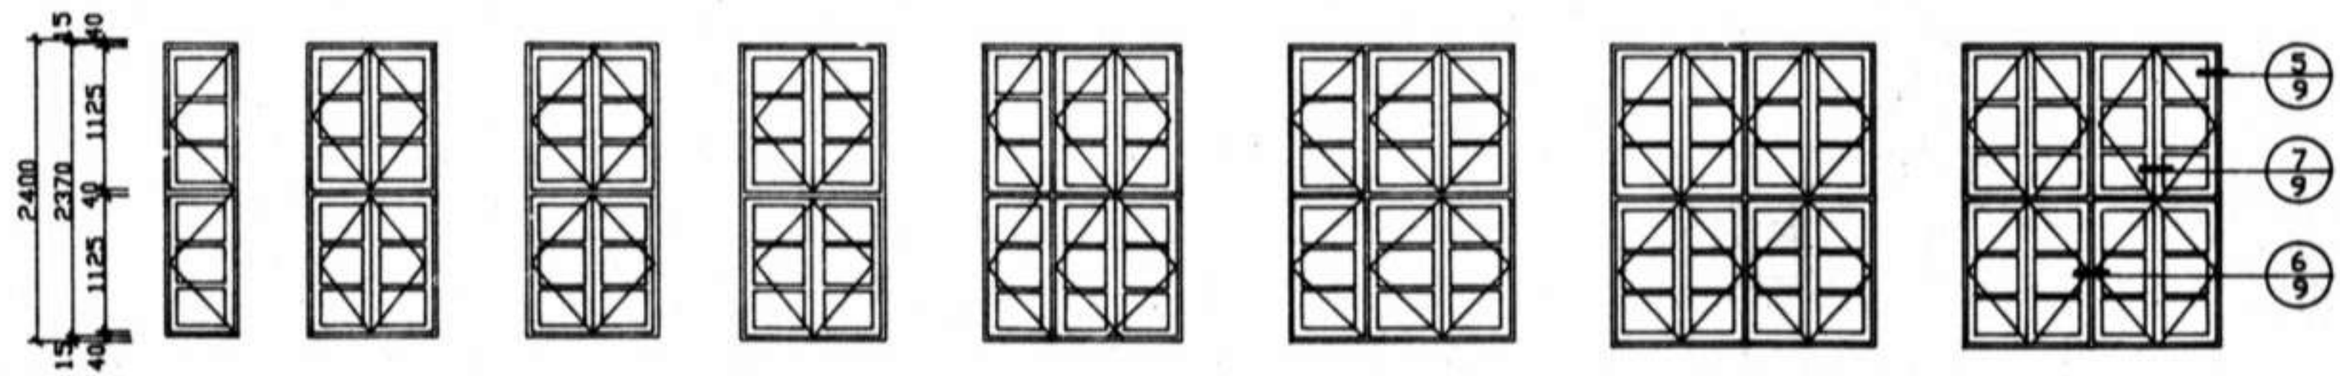

C-89 C-90 C-91 C-92 C-93 C-94 C-95 C-96


校对		C-73~C-96 木窗立面图	分类号	皖95J709
设计			页	6
制图				


跟多资料加微信公众号jianzhu118

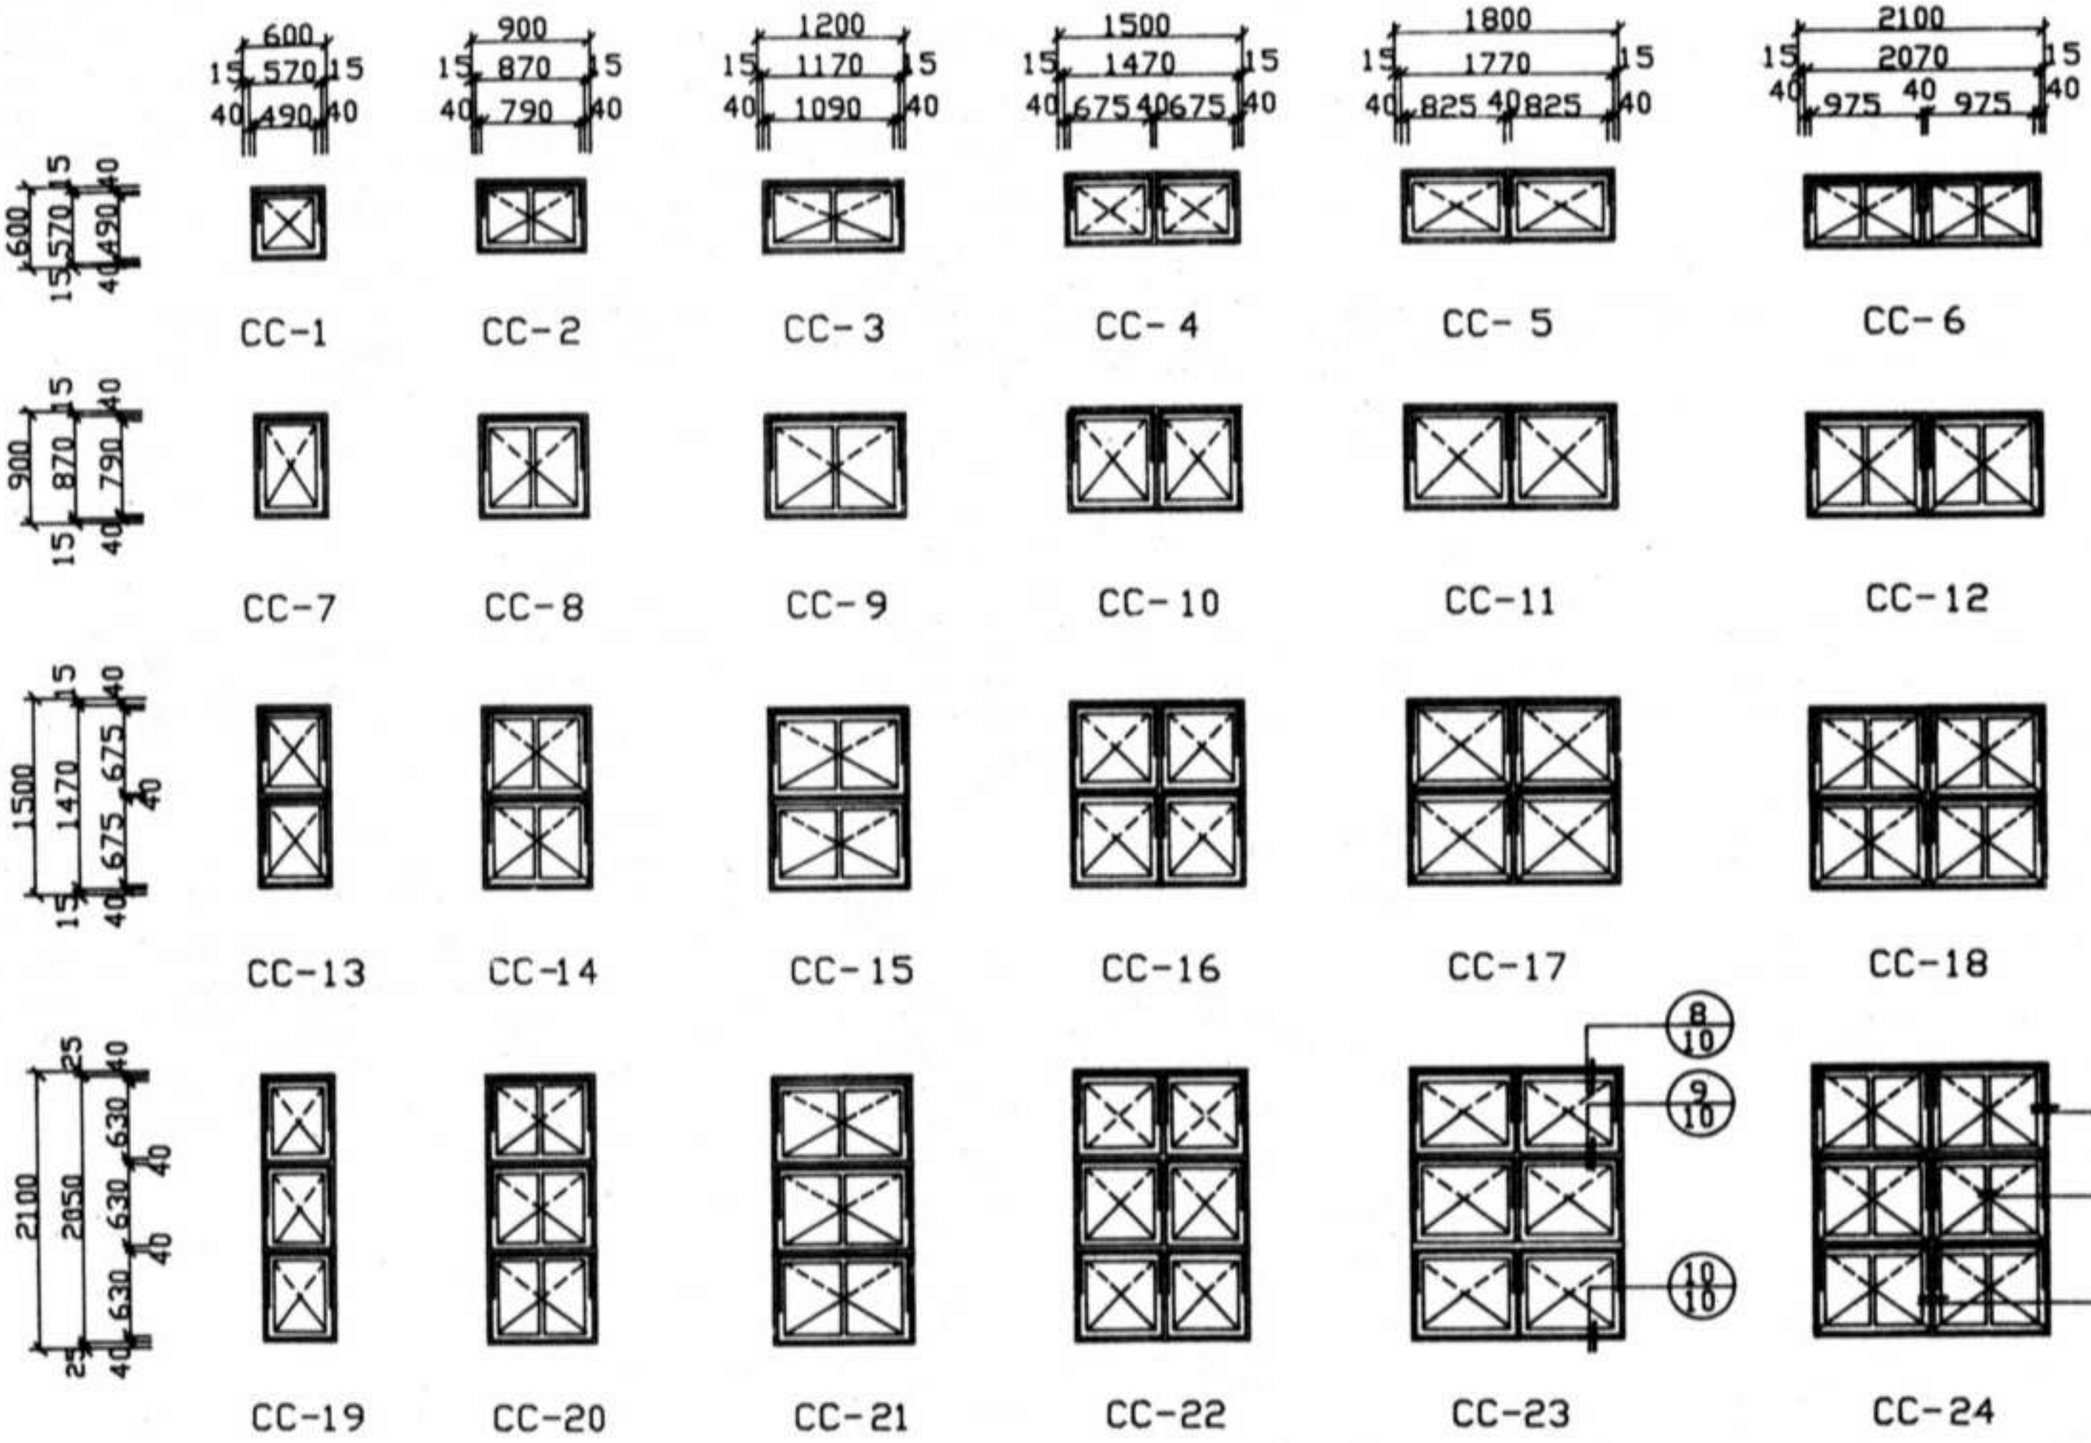


校对		CC-1~24中悬窗立面图	分类号	95J709
设计			页	7
制图				

跟多资料加微信公众号jianzhu118

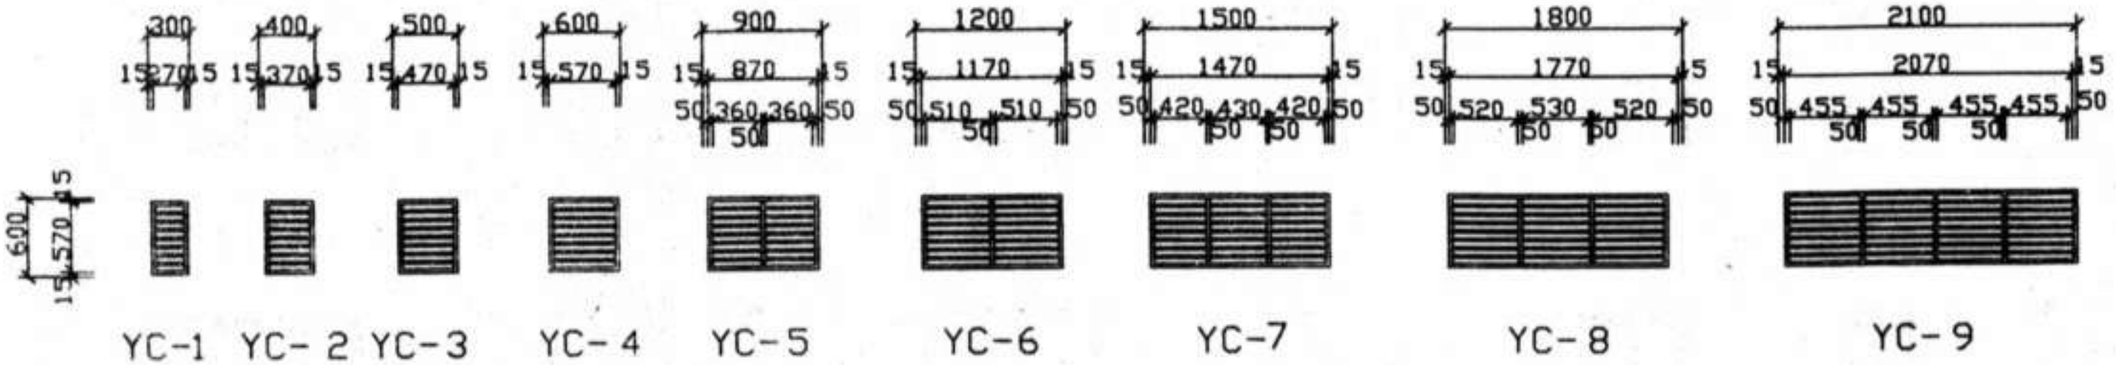


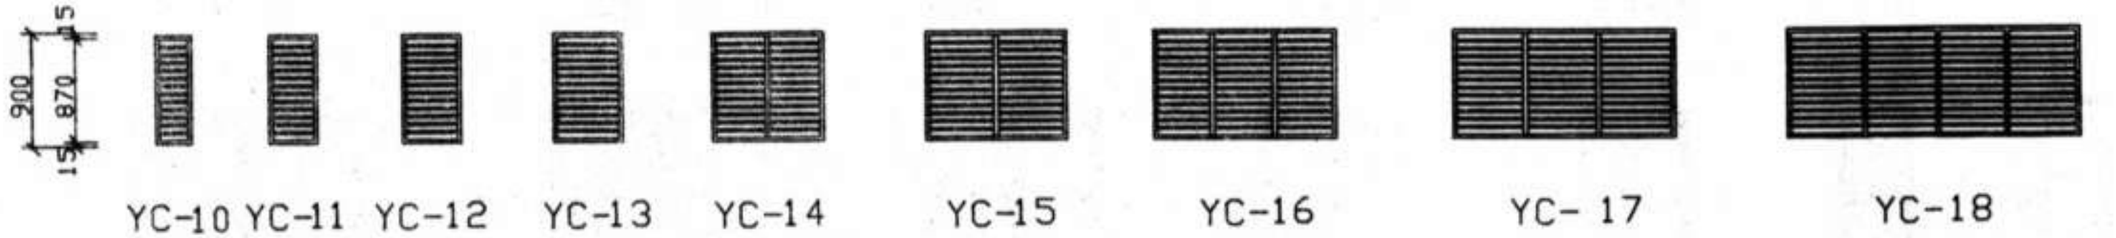


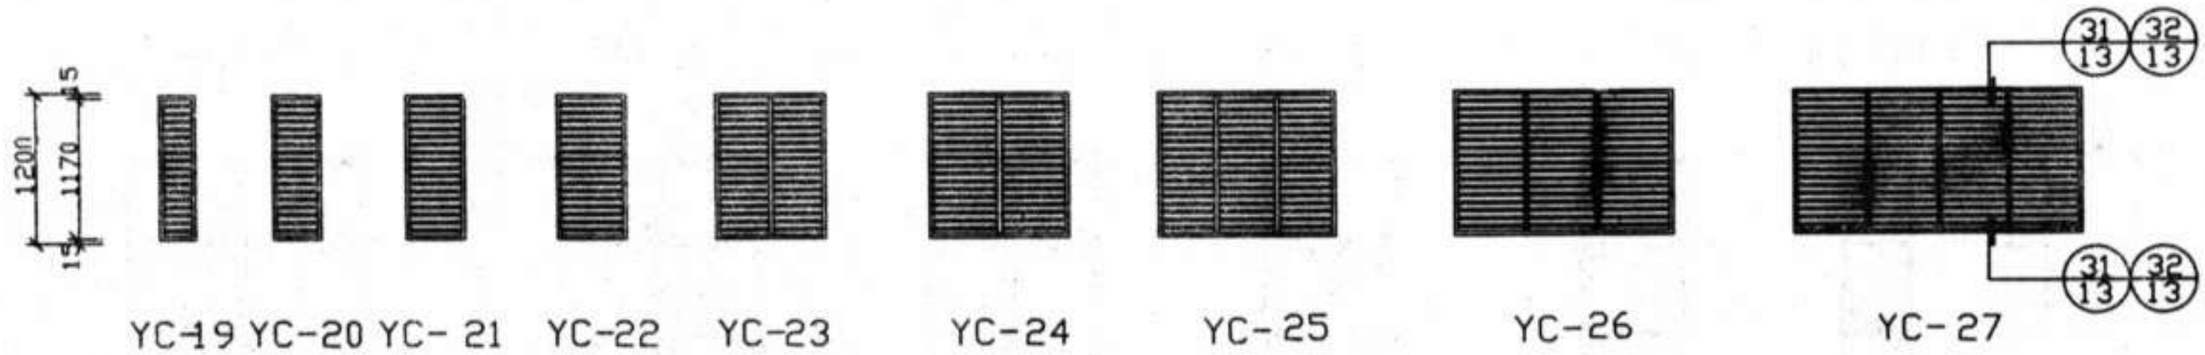

校对		YC-1~27百页窗立面图	分类号 皖95J709
设计			页 8
制图			

跟多资料加微信公众号jianzhu118

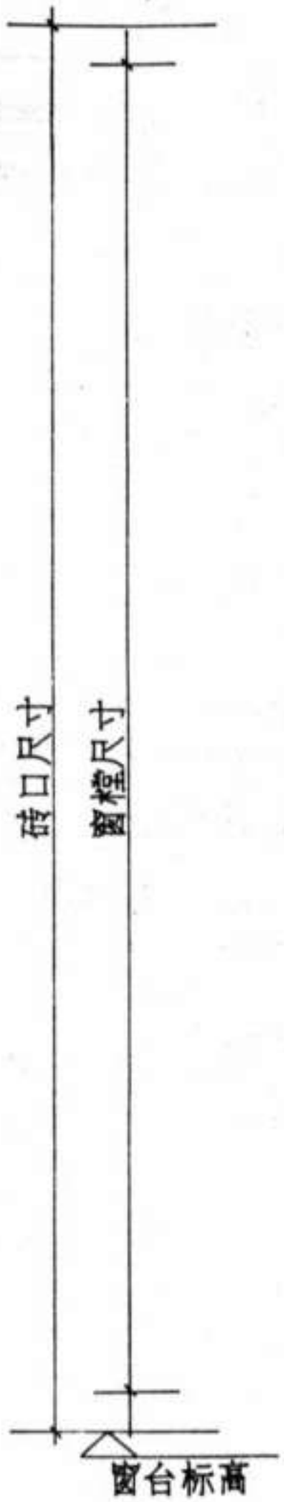

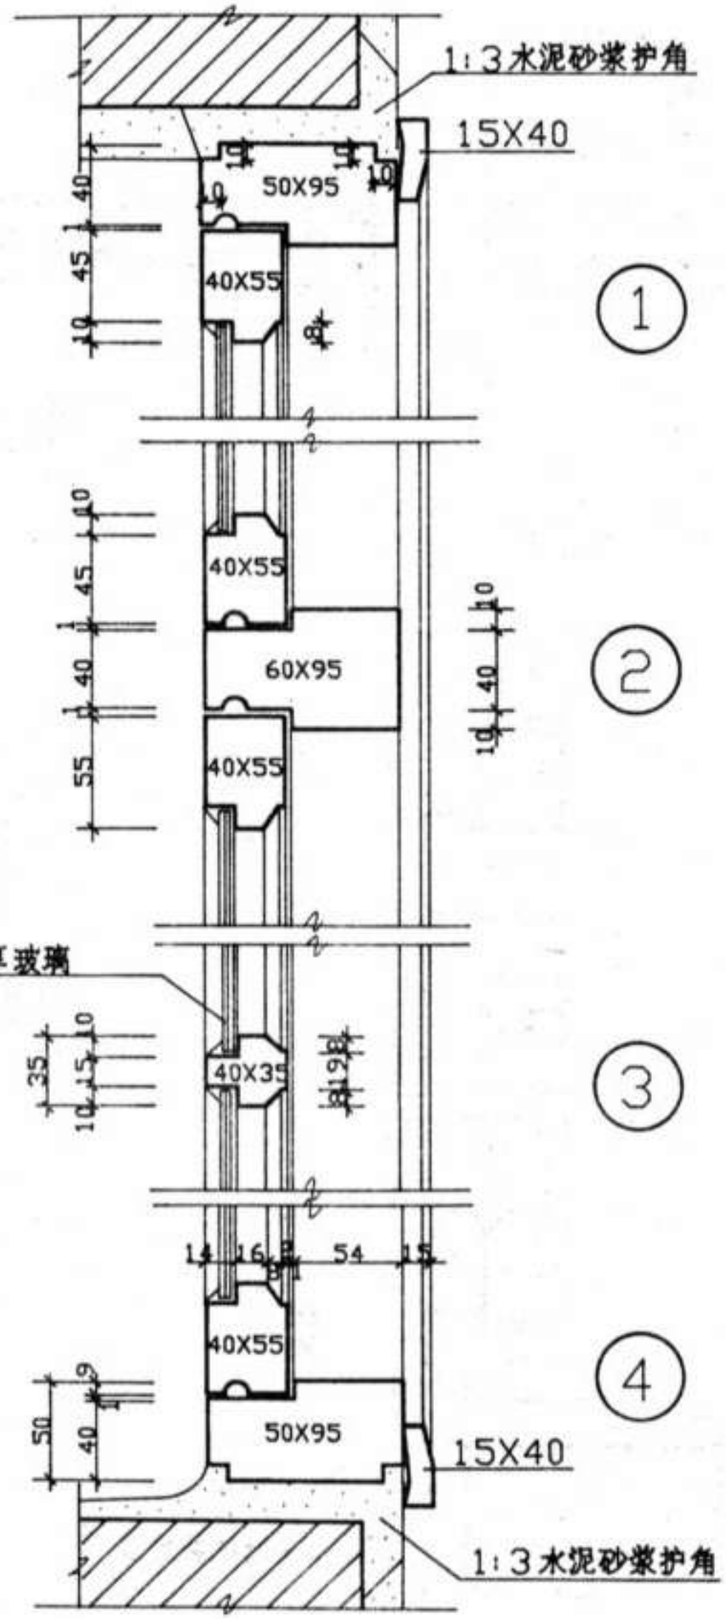


①


②

③


④

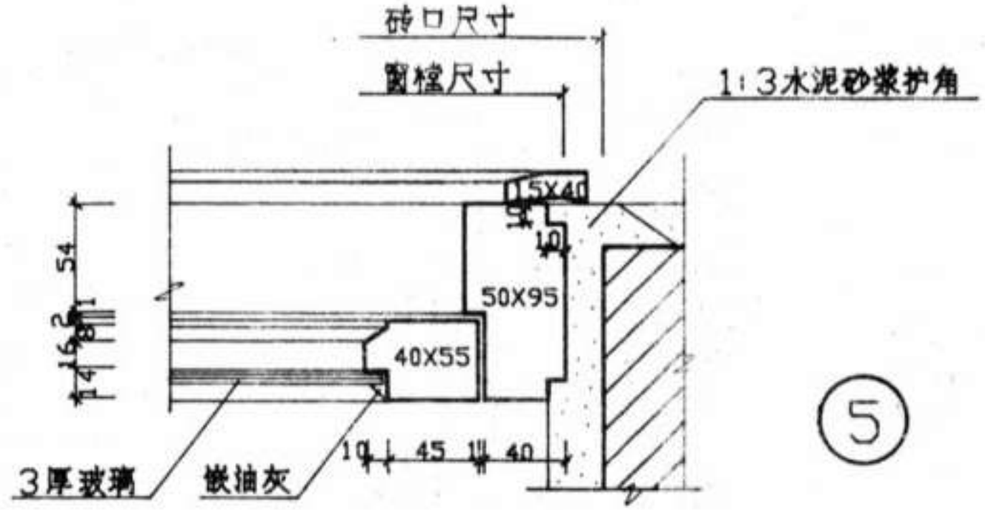

⑤

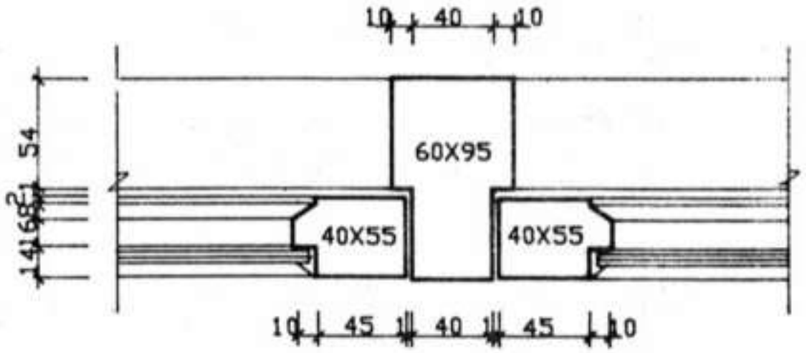


⑥

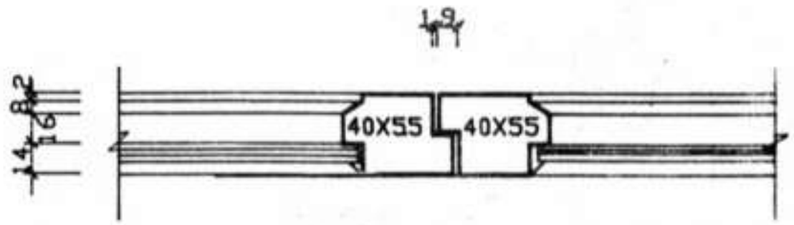


⑦


校对		①~⑦ 木窗节点详图	分类号	皖95J709
设计			页	9
制图				

跟多资料加微信公众号jianzhu118

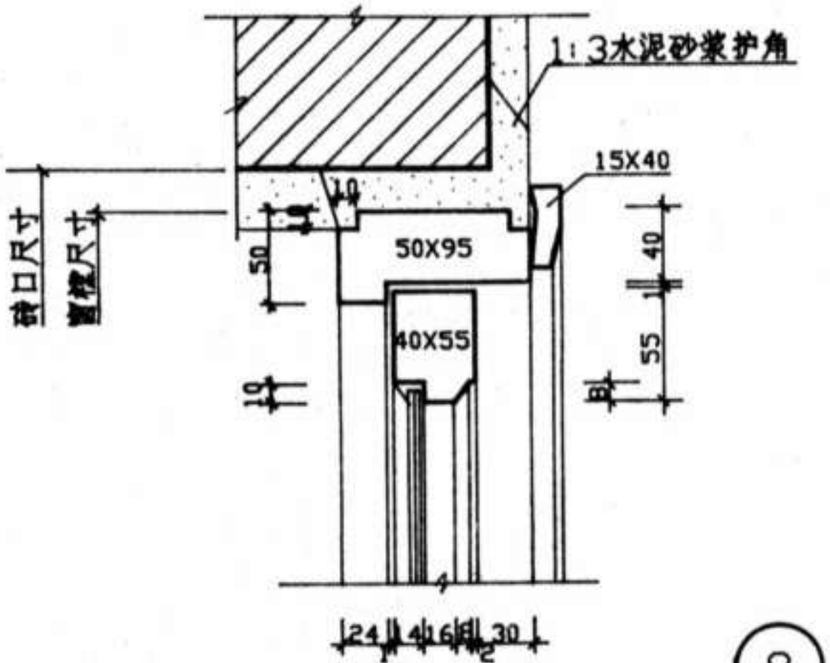



8

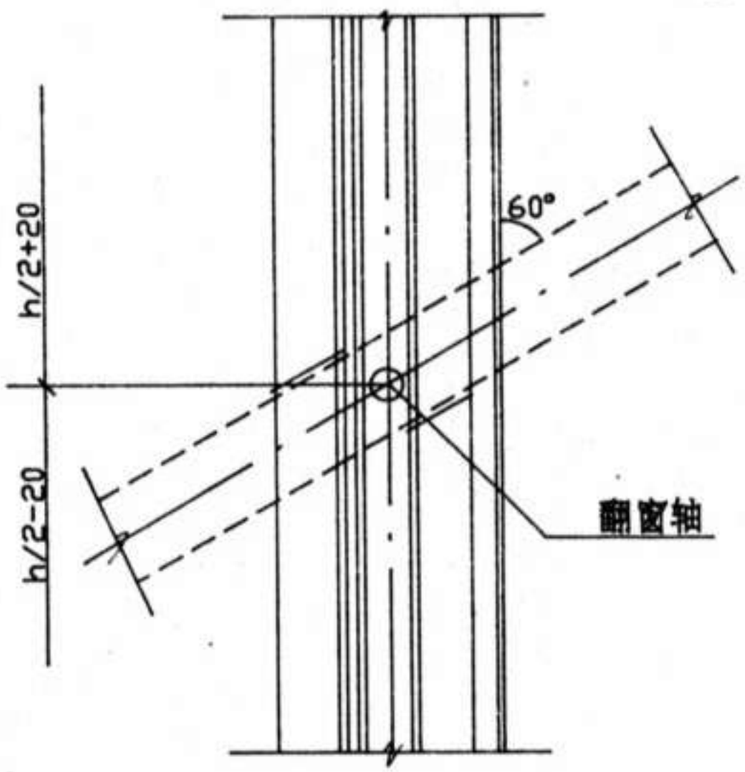

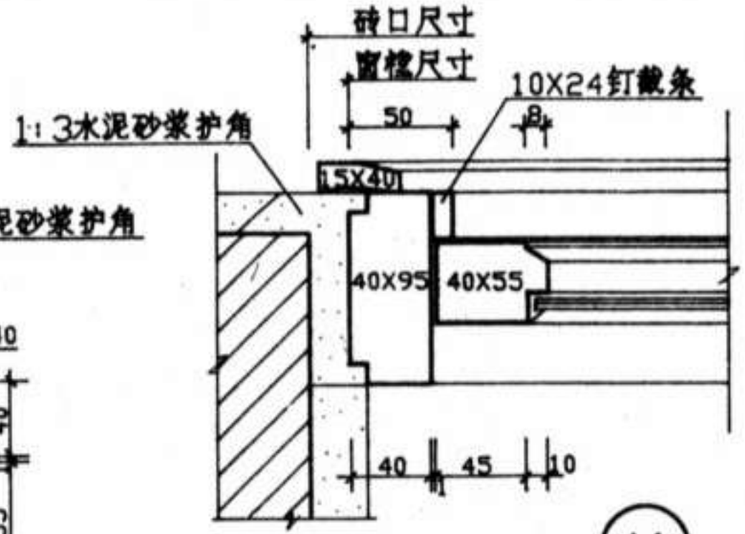


11

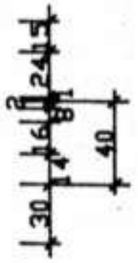

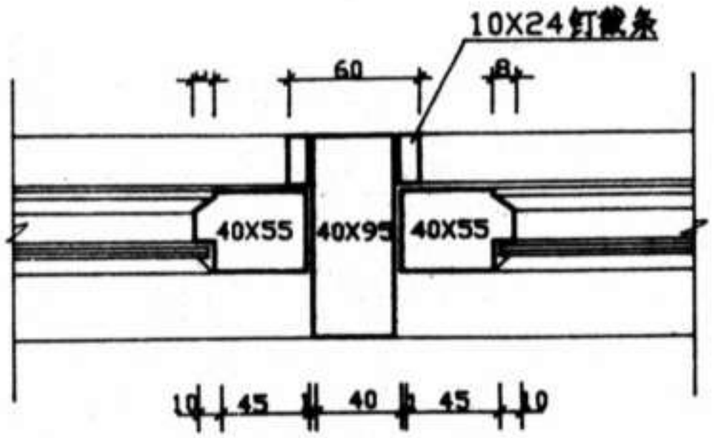


12

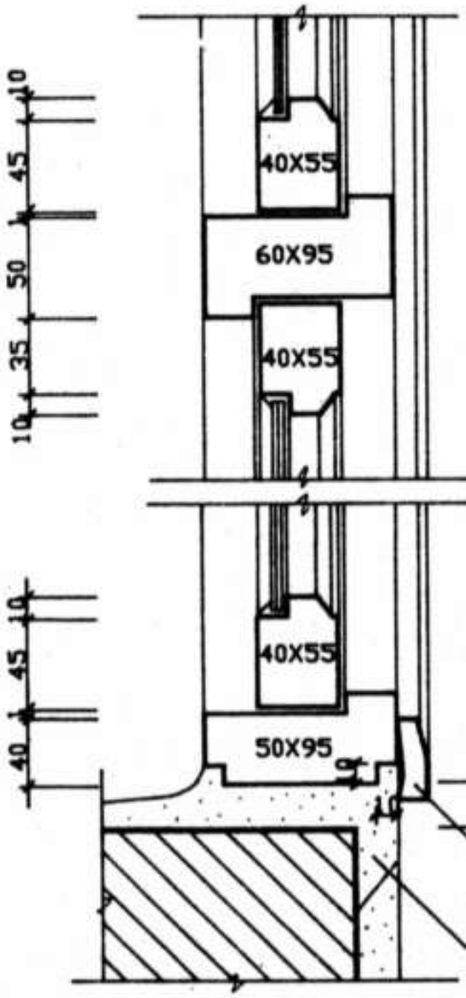

9


10

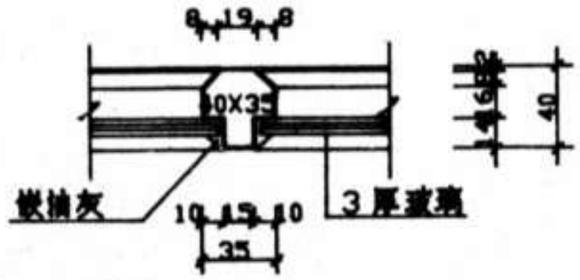


13

校对		⑧~⑬中悬窗节点详图	分类号	统95J709
设计			页	10
制图				

跟多资料加微信公众号jianzhu118

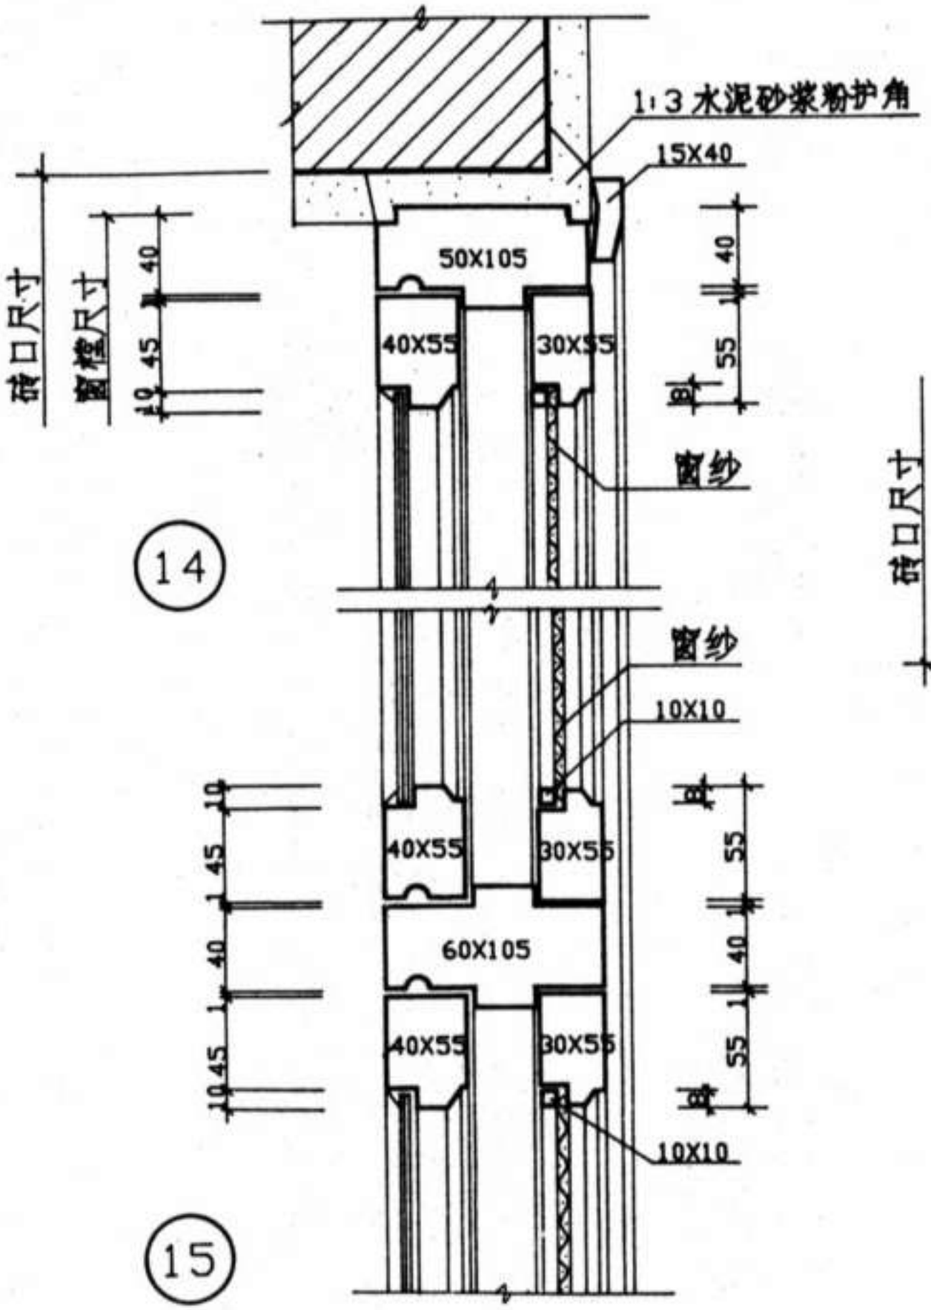


14

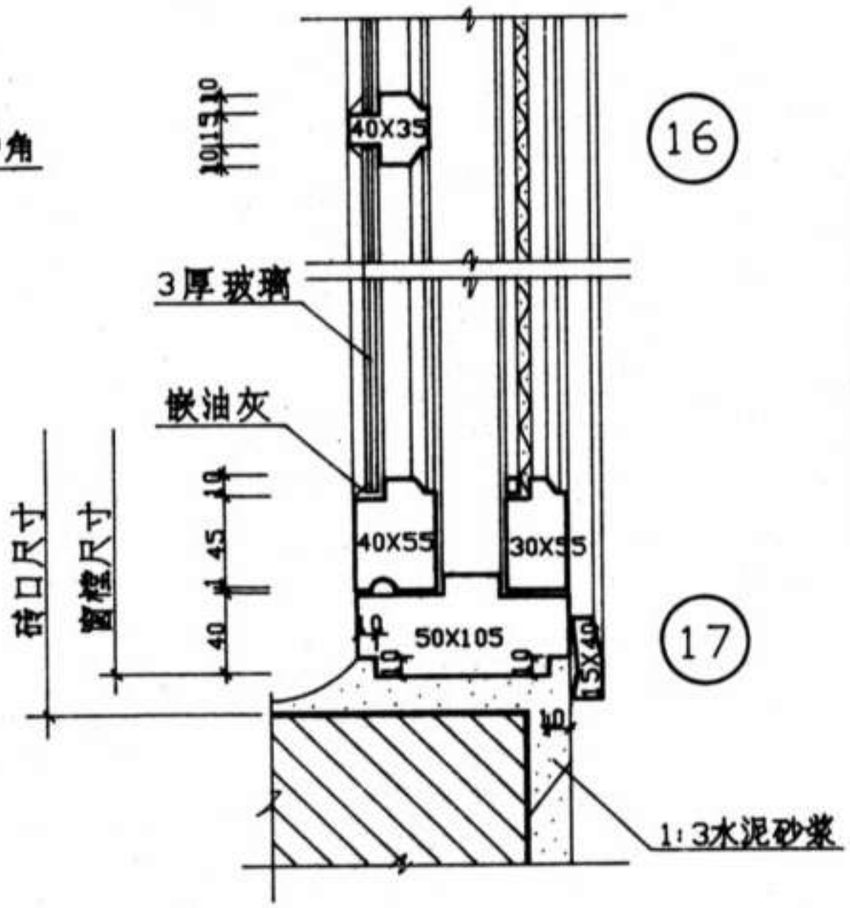


16


17

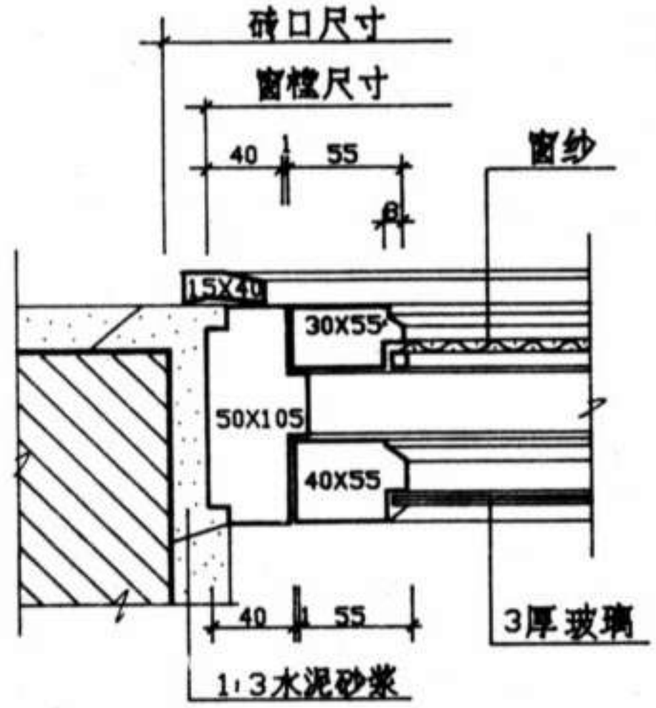

18

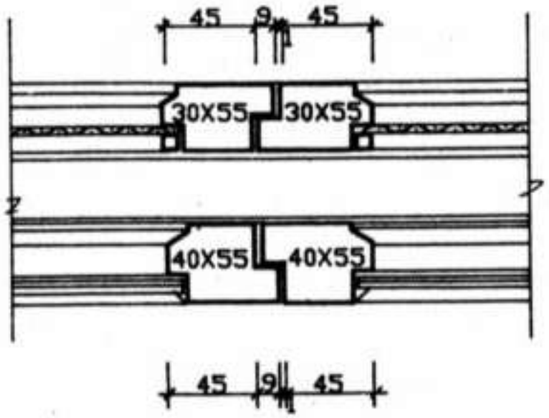


19

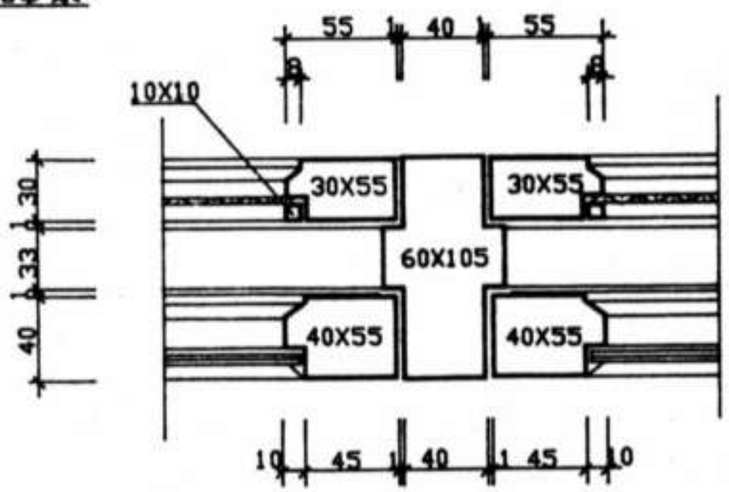


20


校对		⑭~⑳ 带纱窗节点详图	分类号	钢95J709
设计			页	11

跟多资料加微信公众号jianzhu118

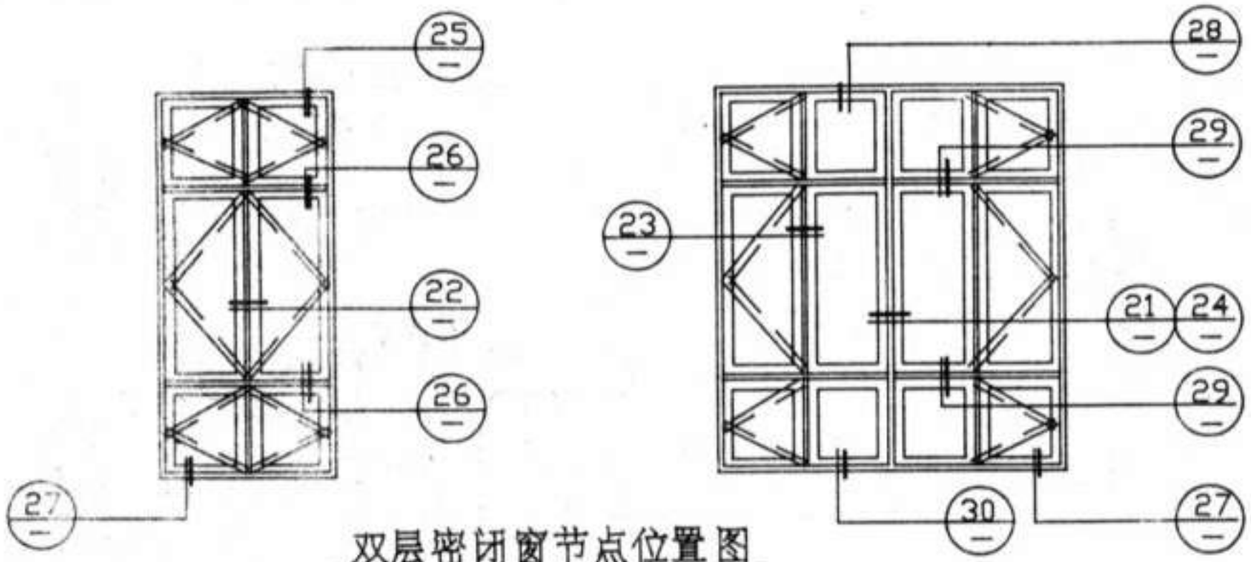



双层密闭窗节点位置图

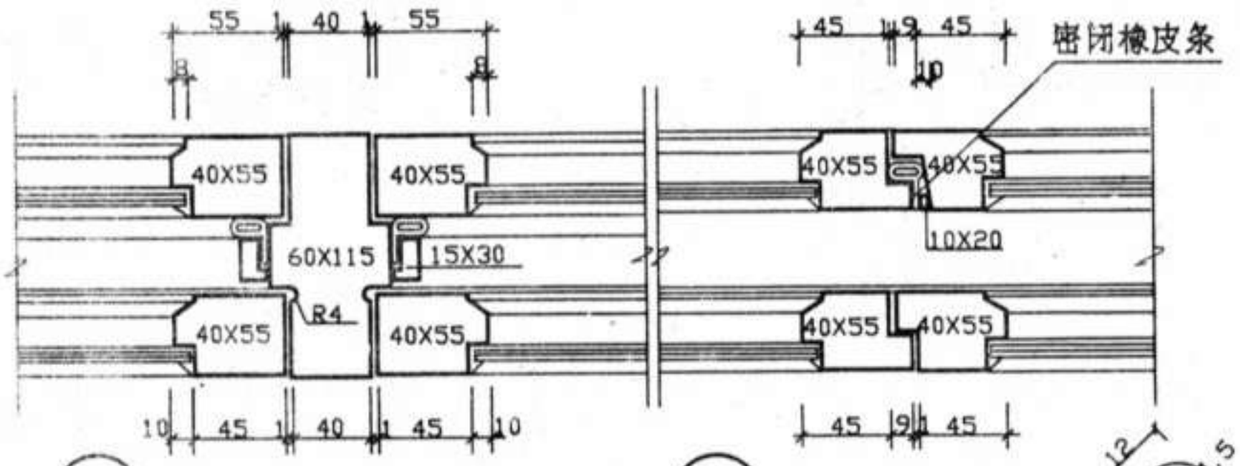


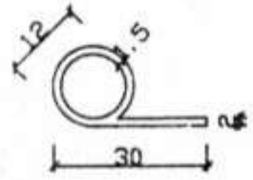

密闭橡皮条

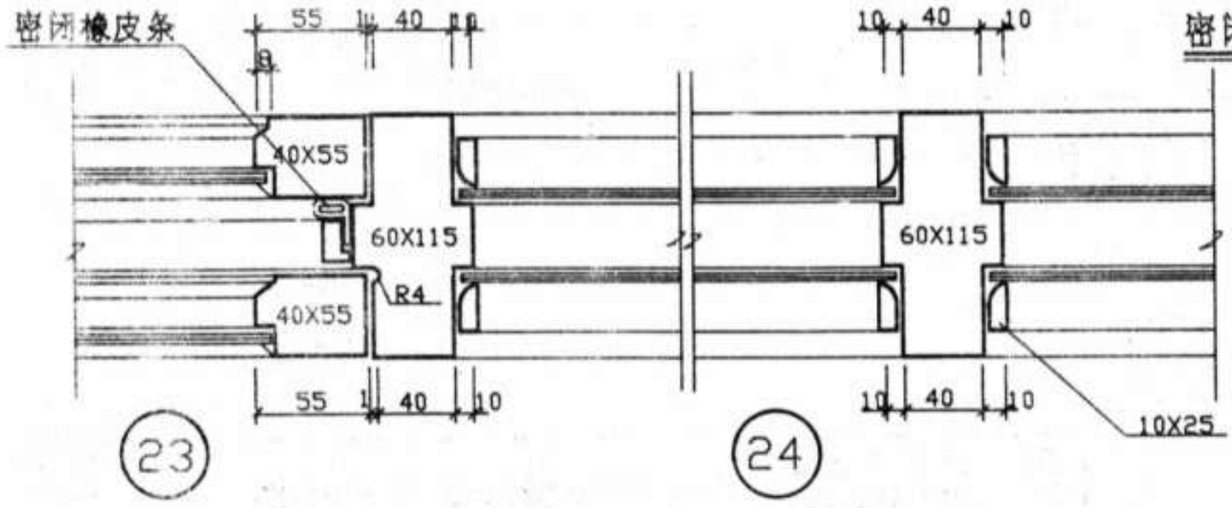


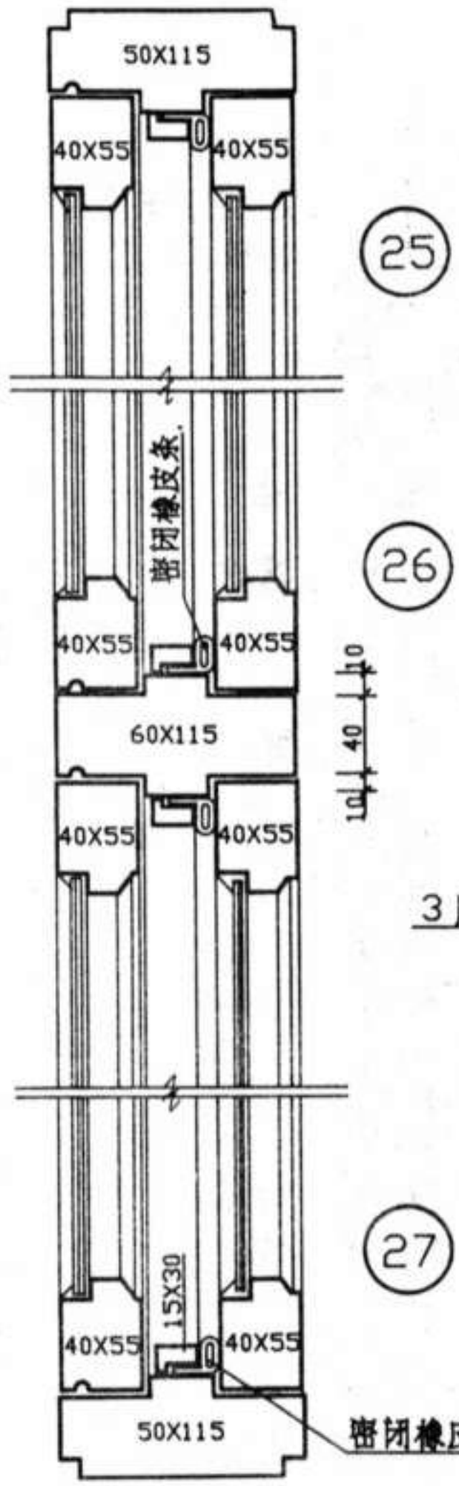

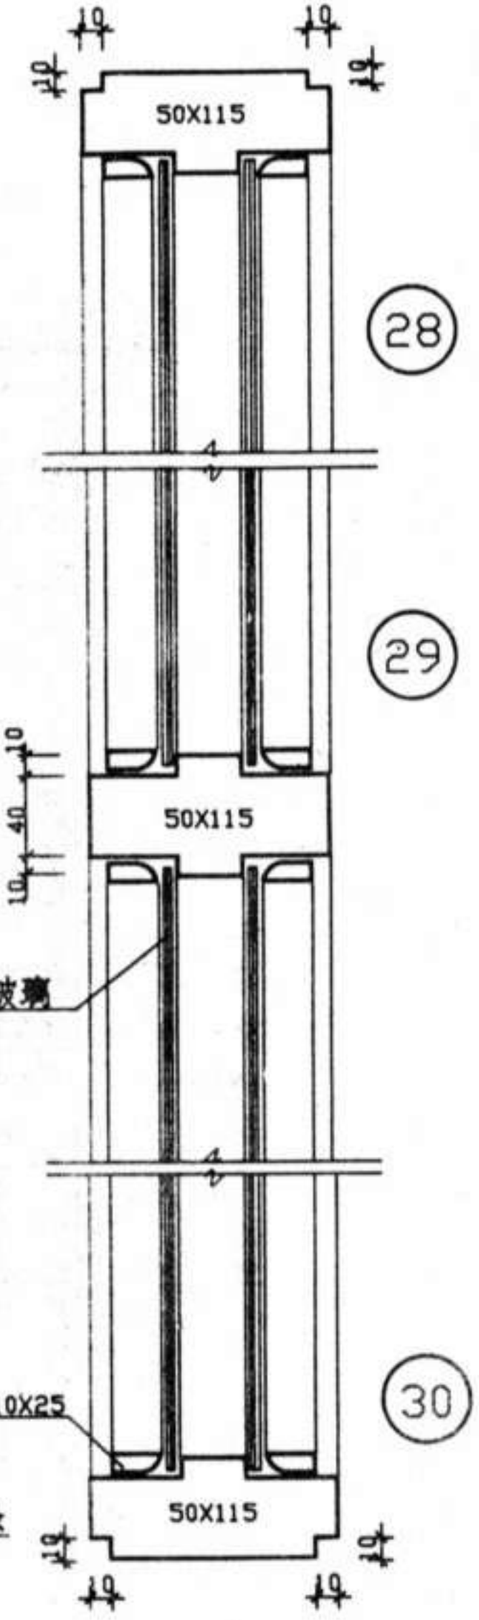


校对		㉑ ~ ㉚ 双层内外开密闭窗节点详图	分类号	皖95J709
设计			页	12
制图				


跟多资料加微信公众号jianzhu118

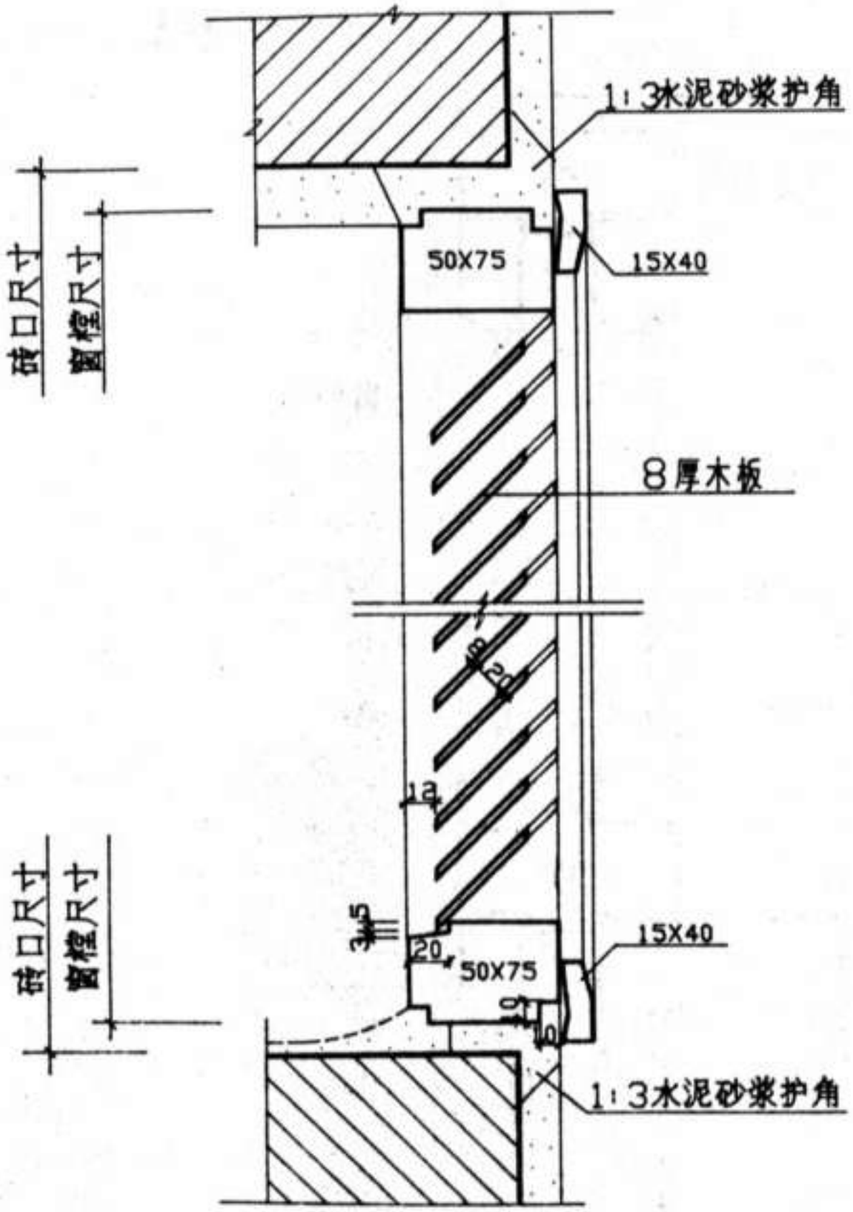


31

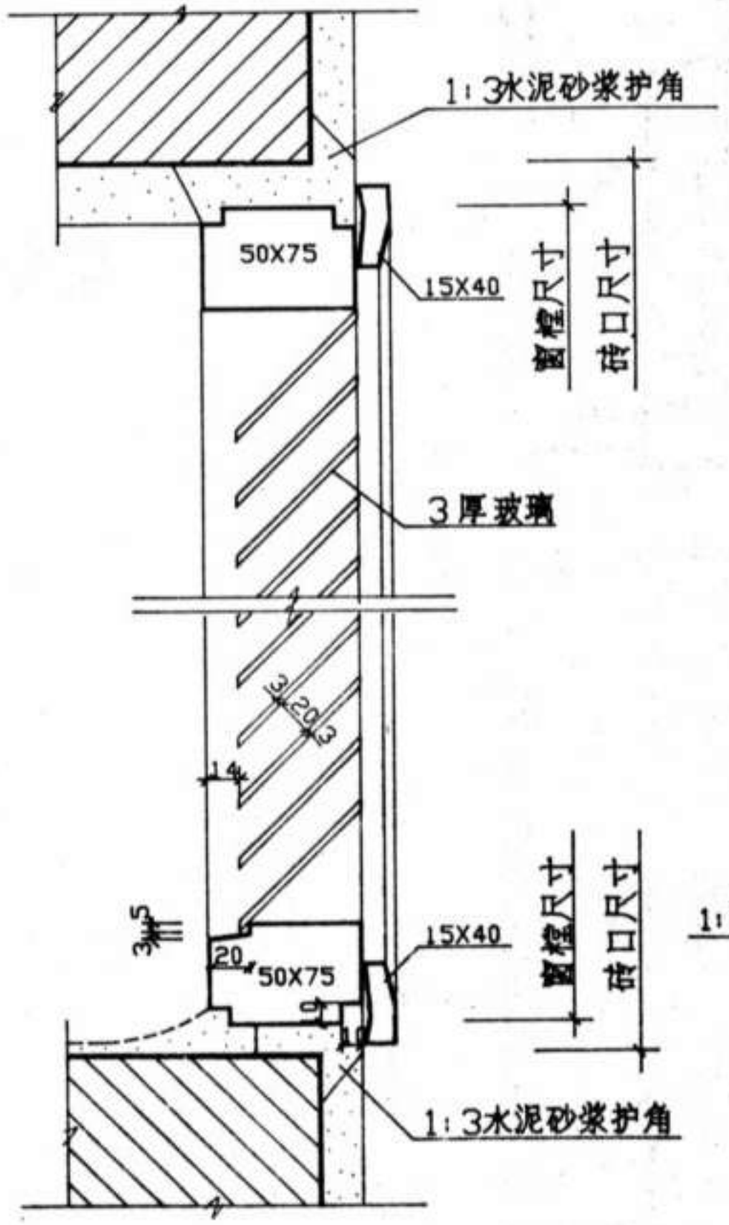

32

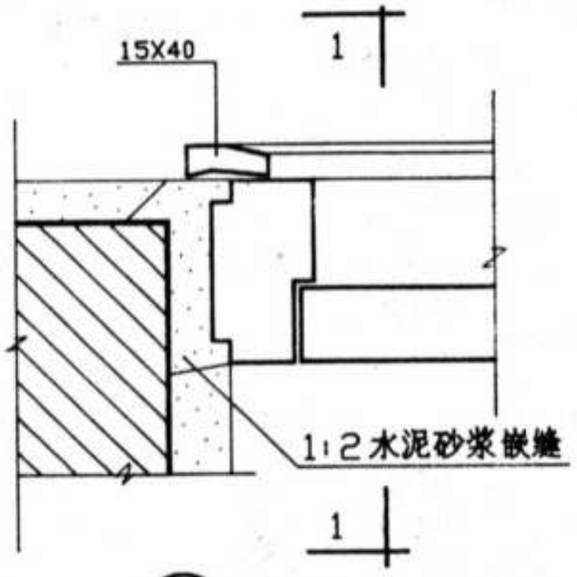


33 贴脸线节点

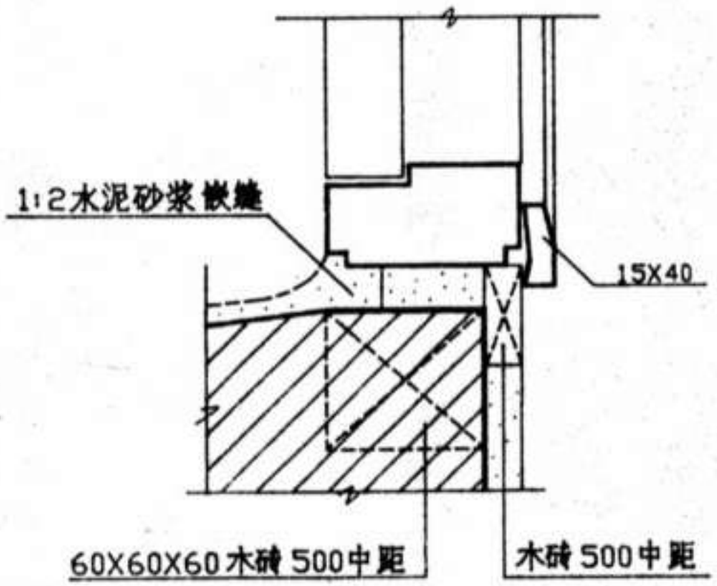


1--1剖 面

校对		31~33 百页窗节点详图	分类号	皖95J709
设计			页	13
制图				

跟多资料加微信公众号jianzhu118

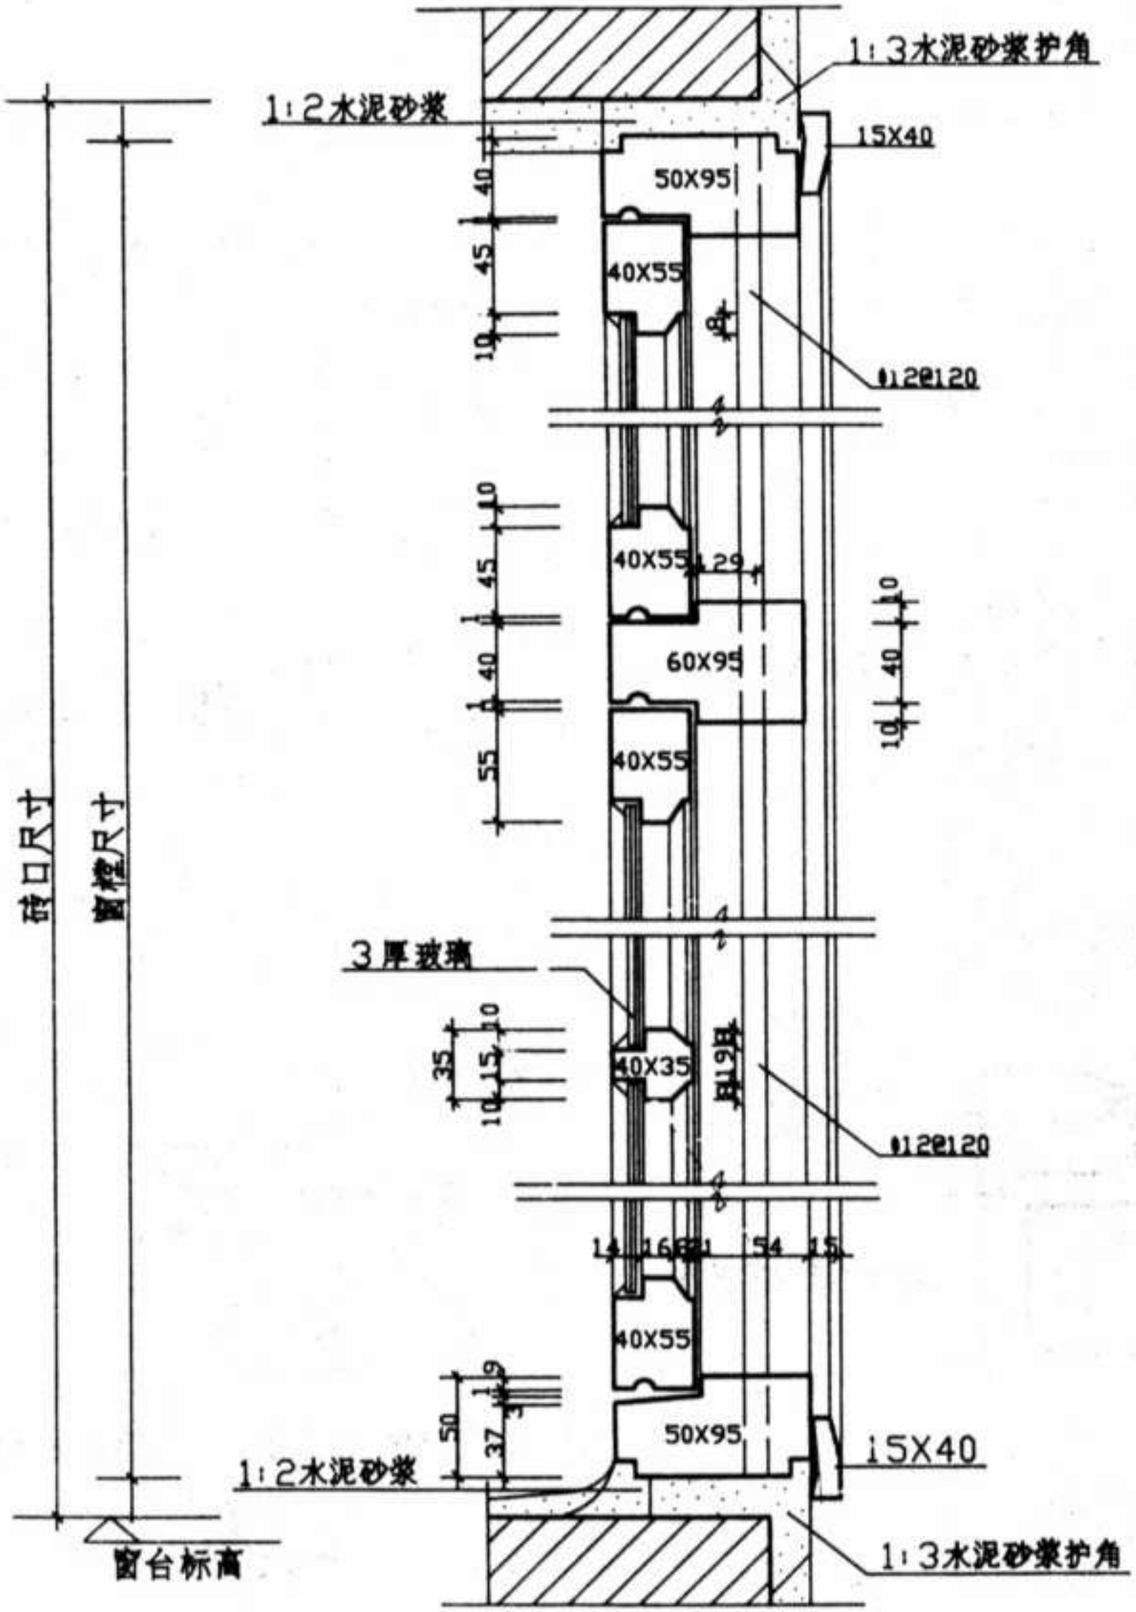


铁栅节点详图(不带纱窗)

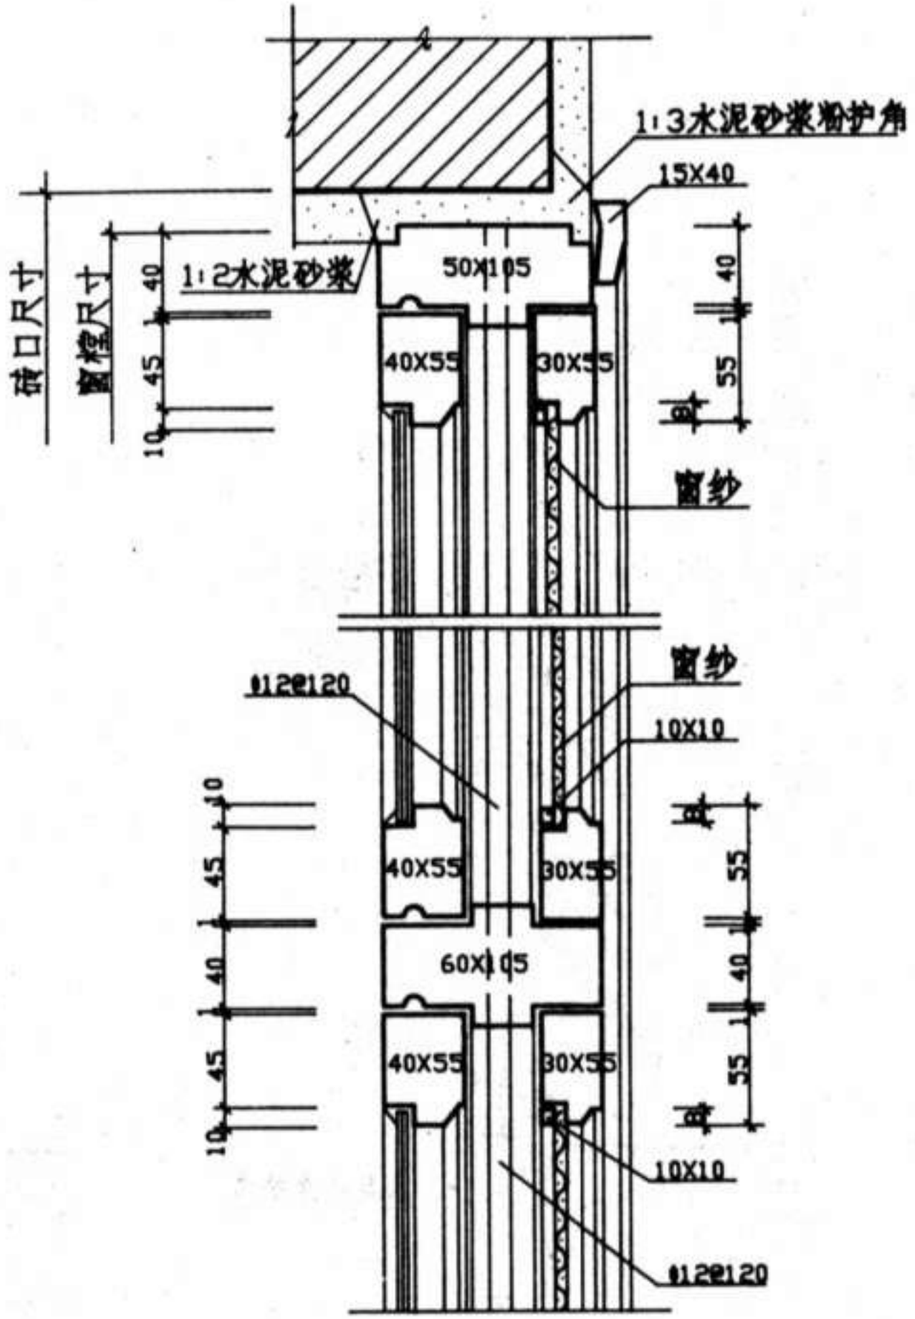


铁栅节点详图(带纱窗)

校对		铁栅节点详图	分类号	皖95J709
设计			页	14
制图				


跟多资料加微信公众号jianzhu118

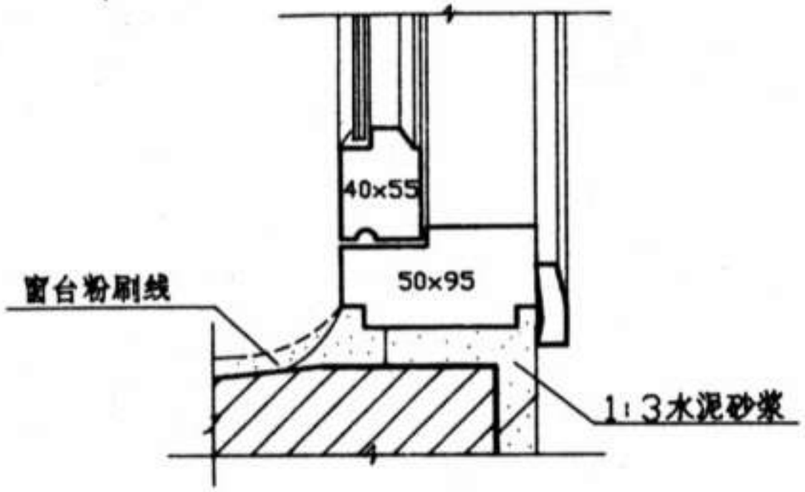


1--1剖 面

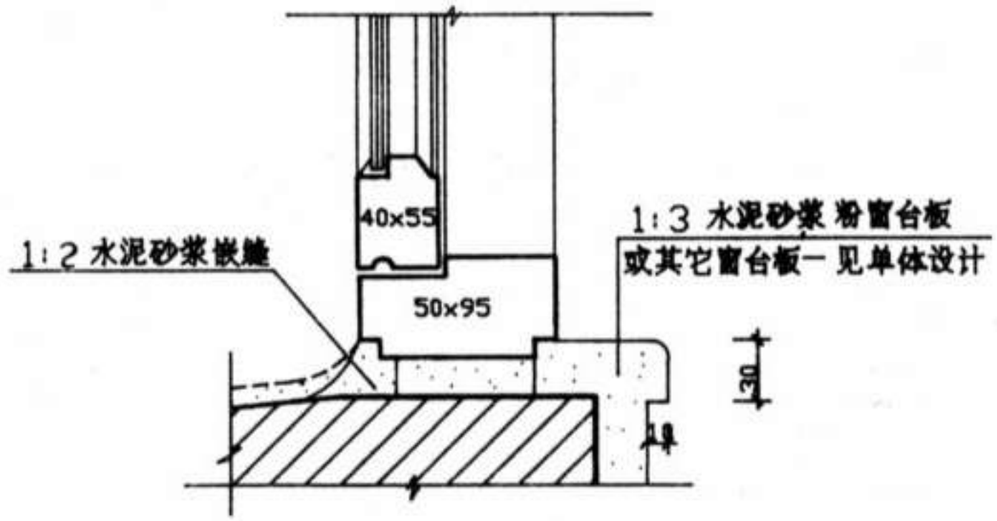

2--2剖 面

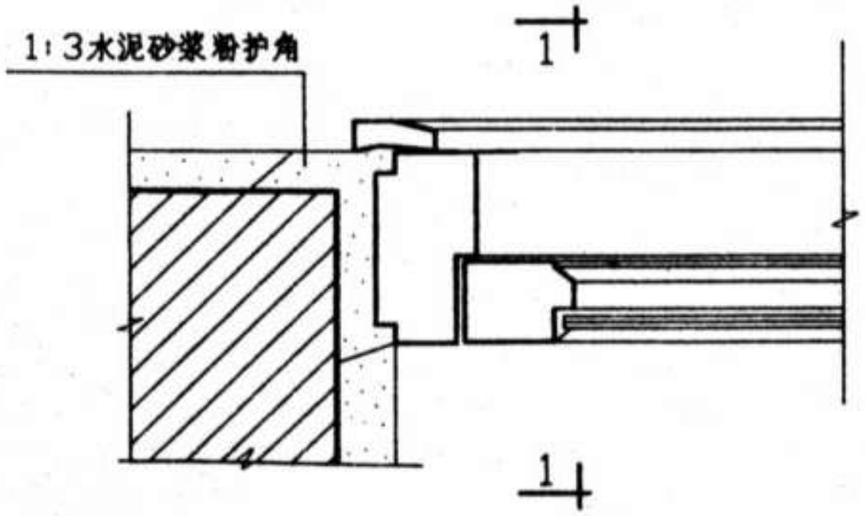

墙内立樘节点

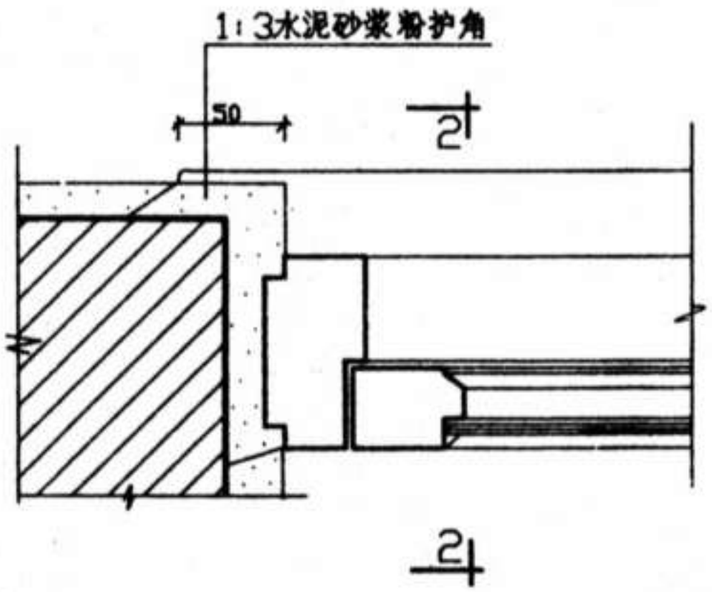

墙中立樘节点

校对		墙中立樘节点 墙内立樘节点	分类号 皖95J709
设计			页 15
制图			

跟多资料加微信公众号jianzhu118